
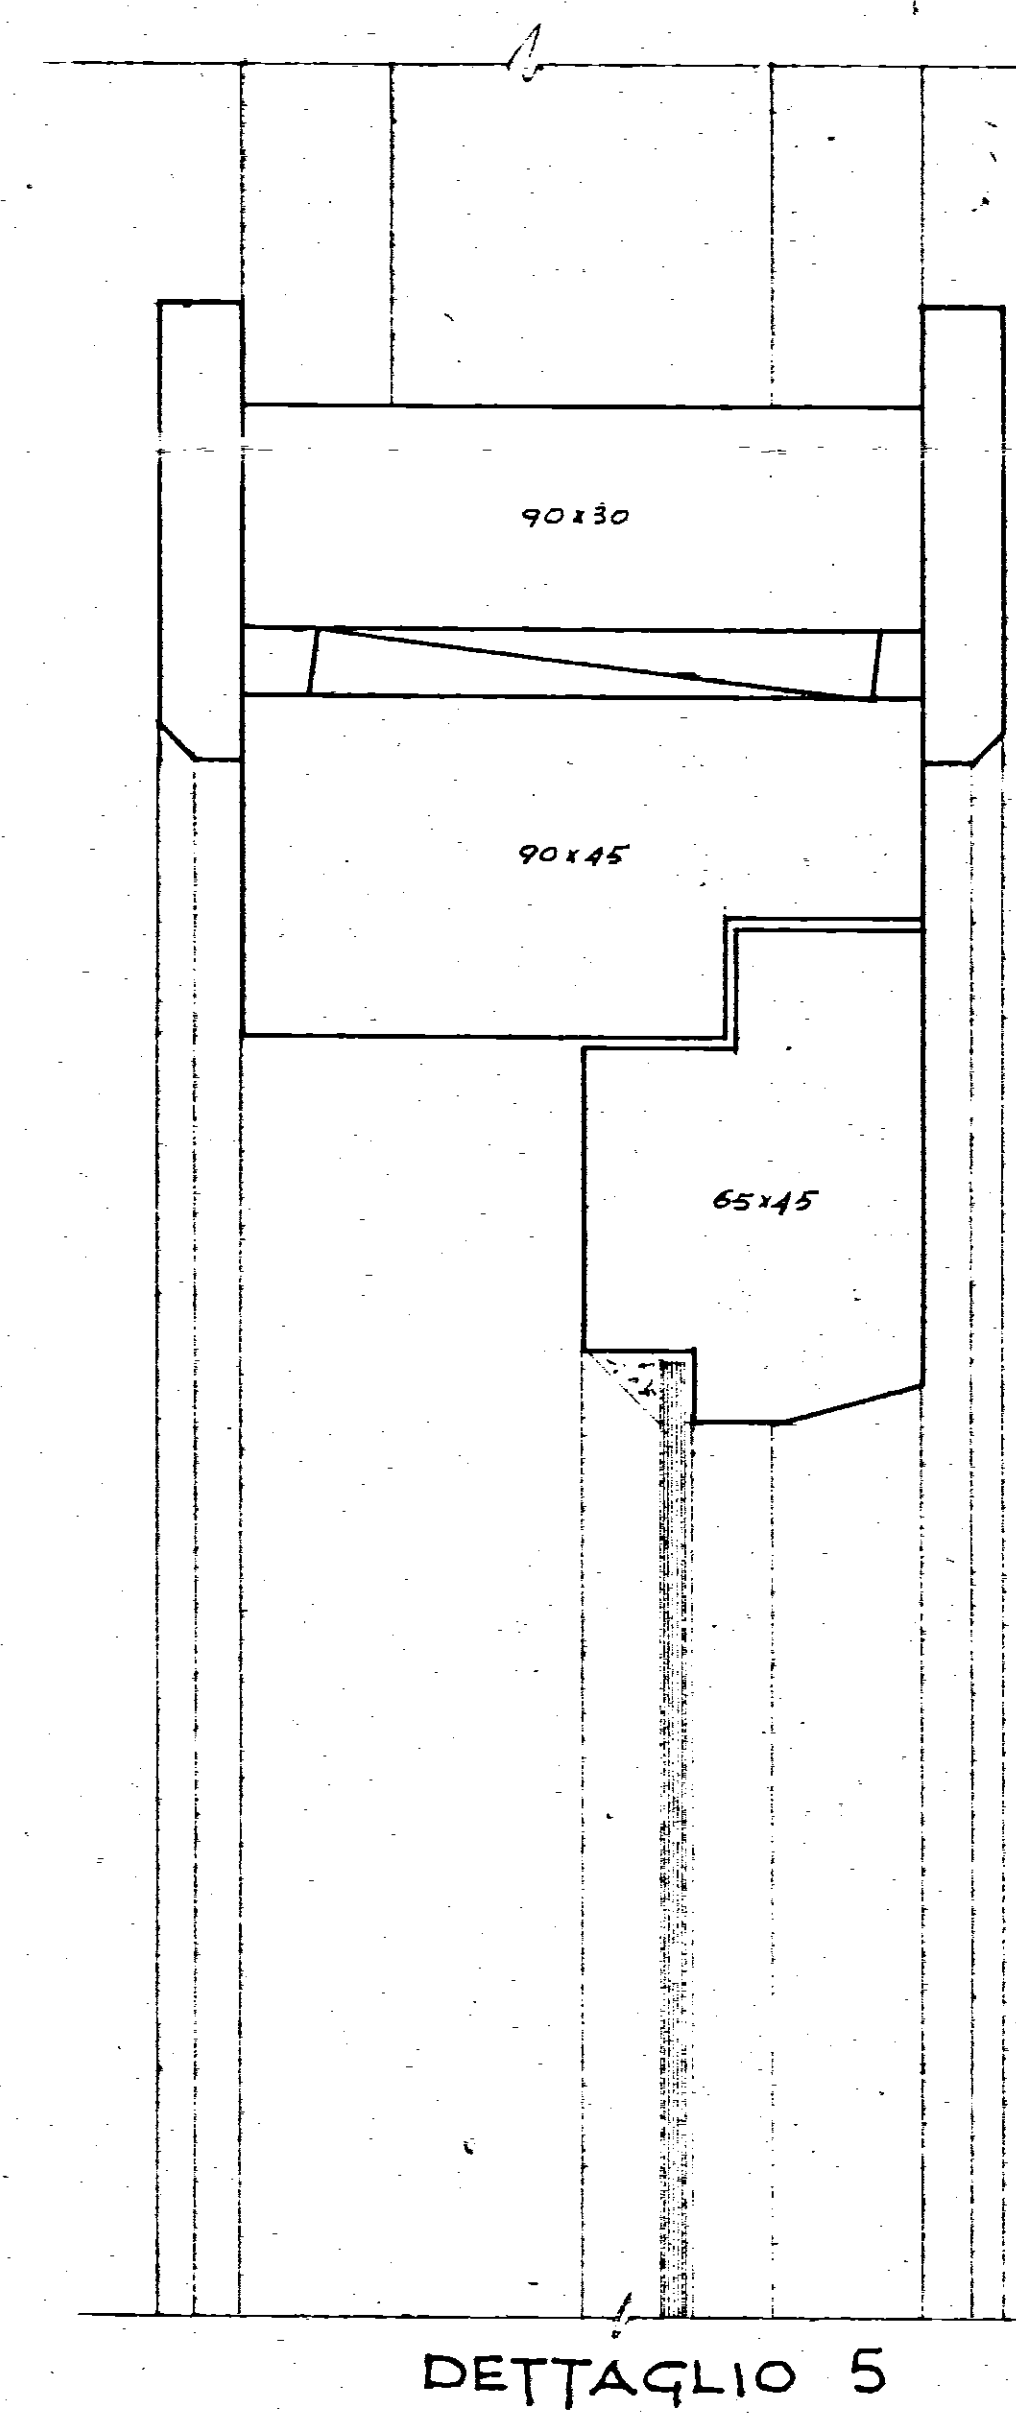
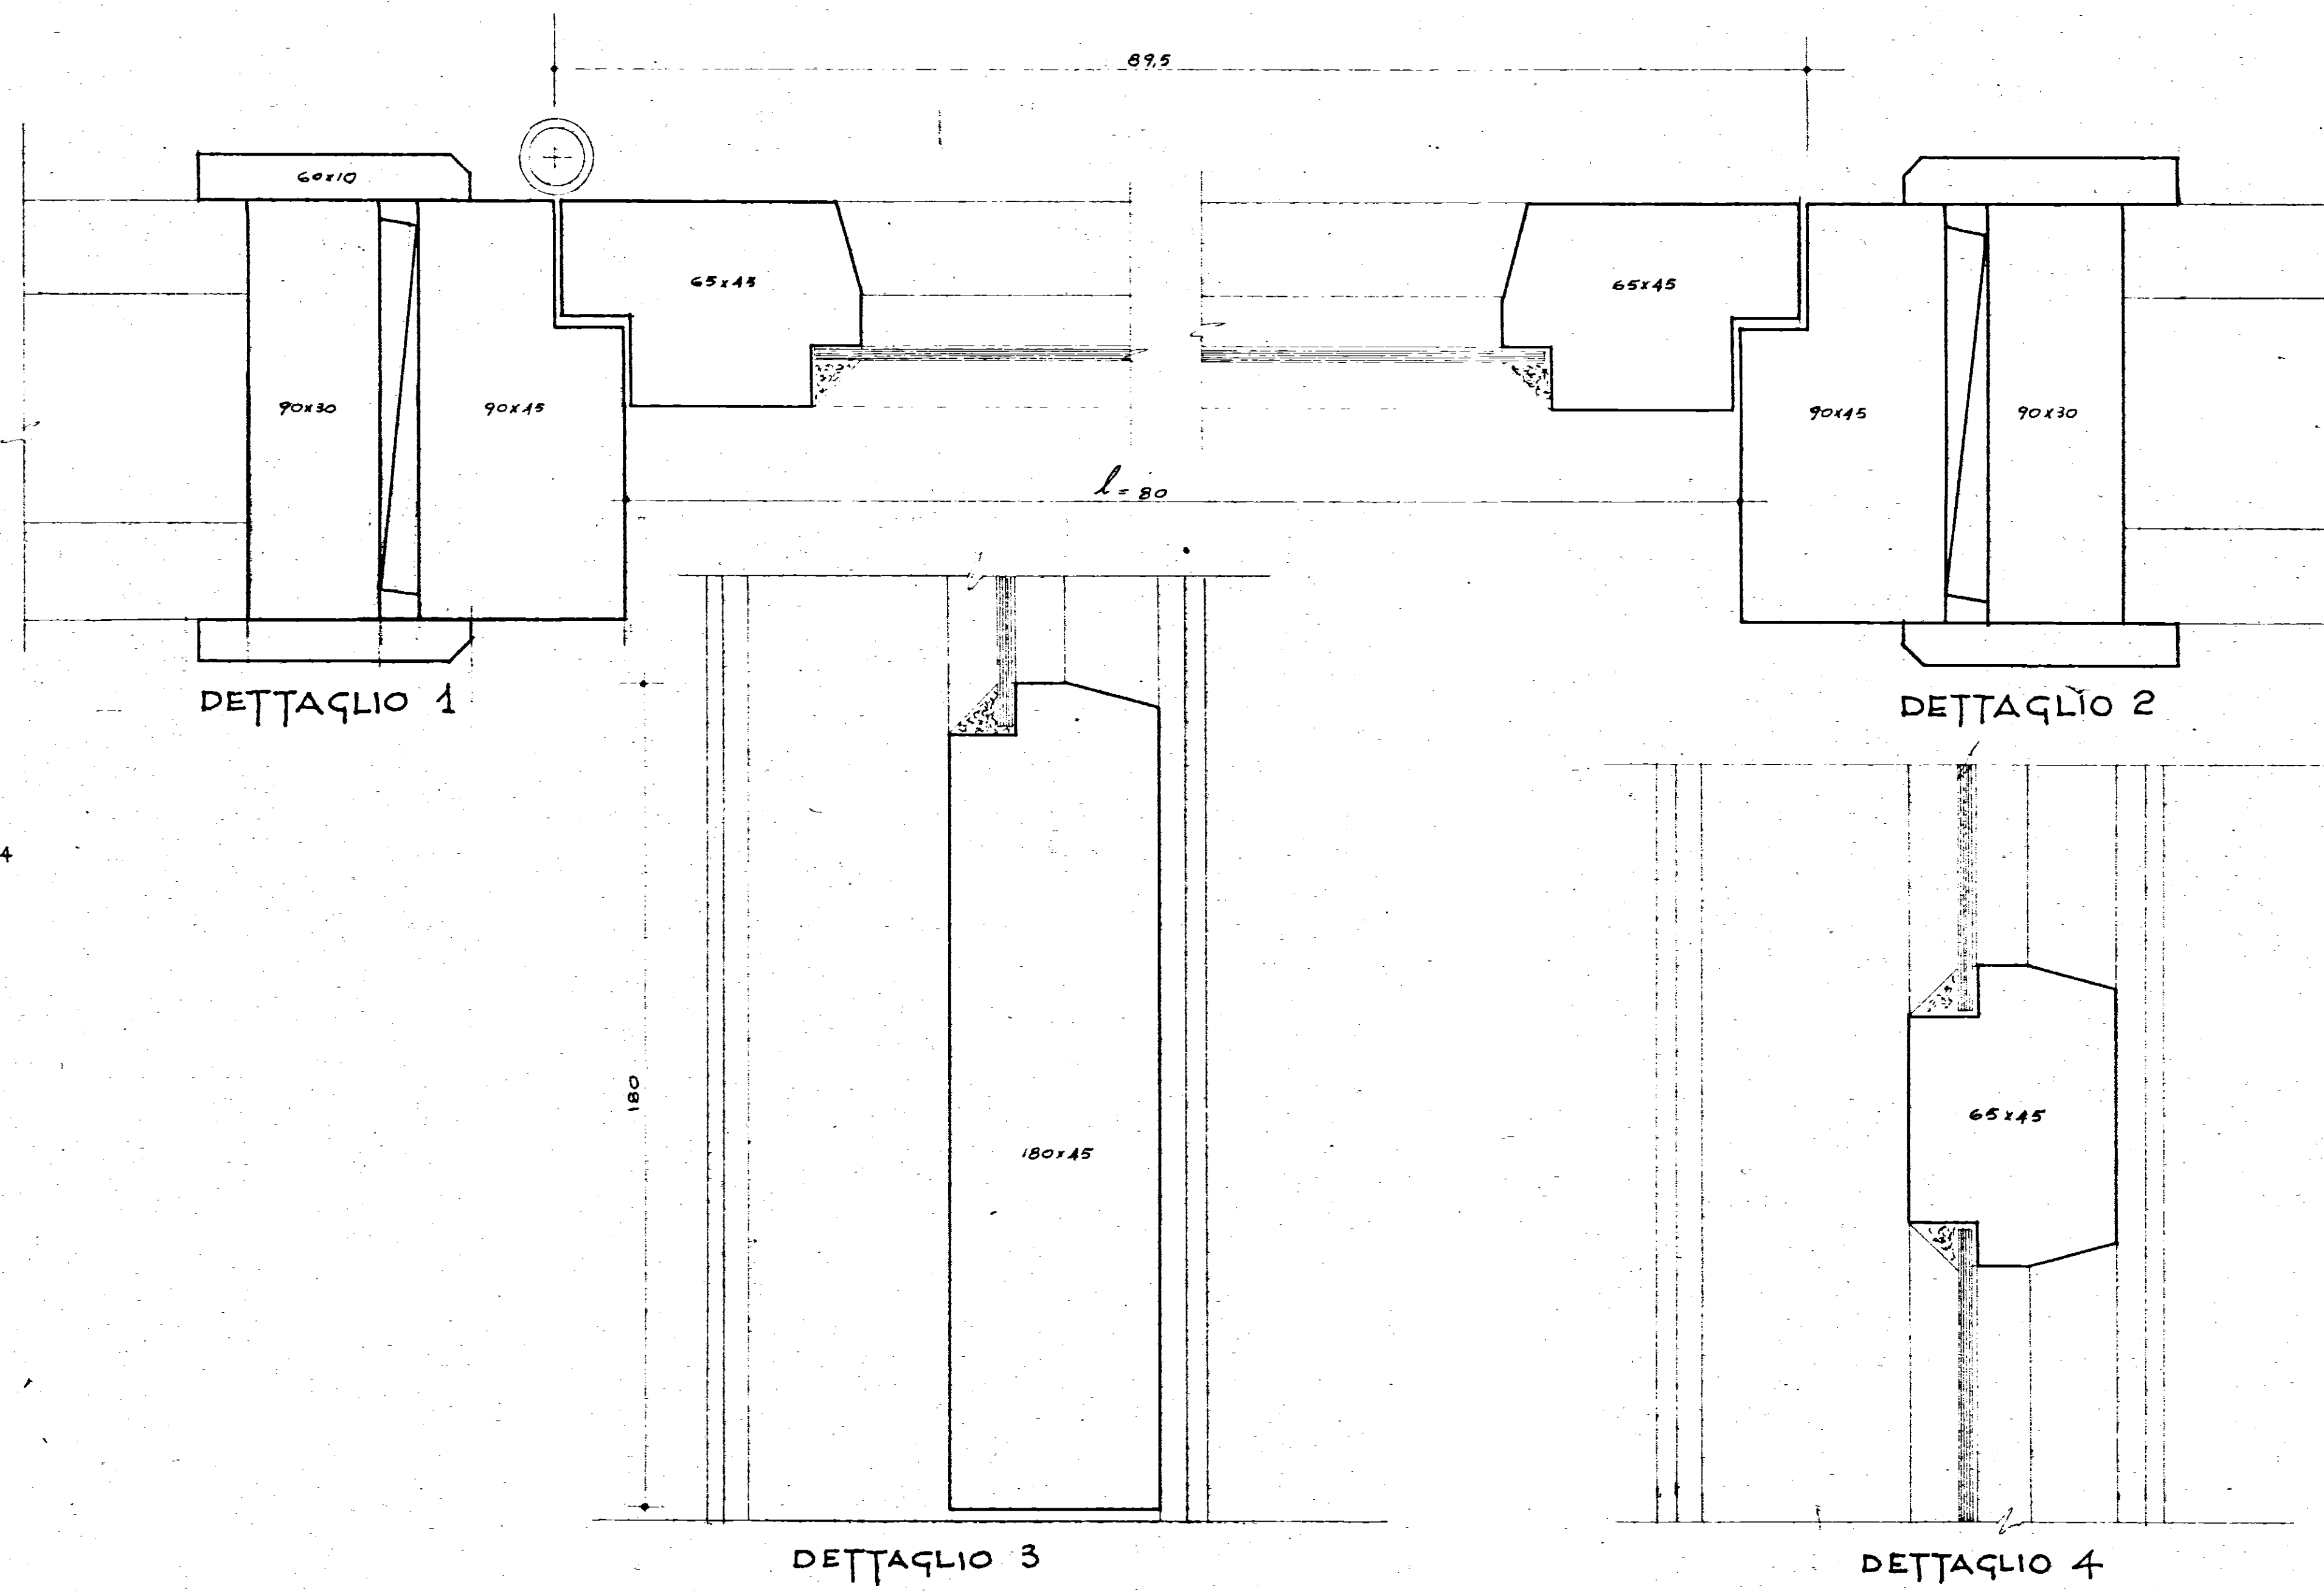
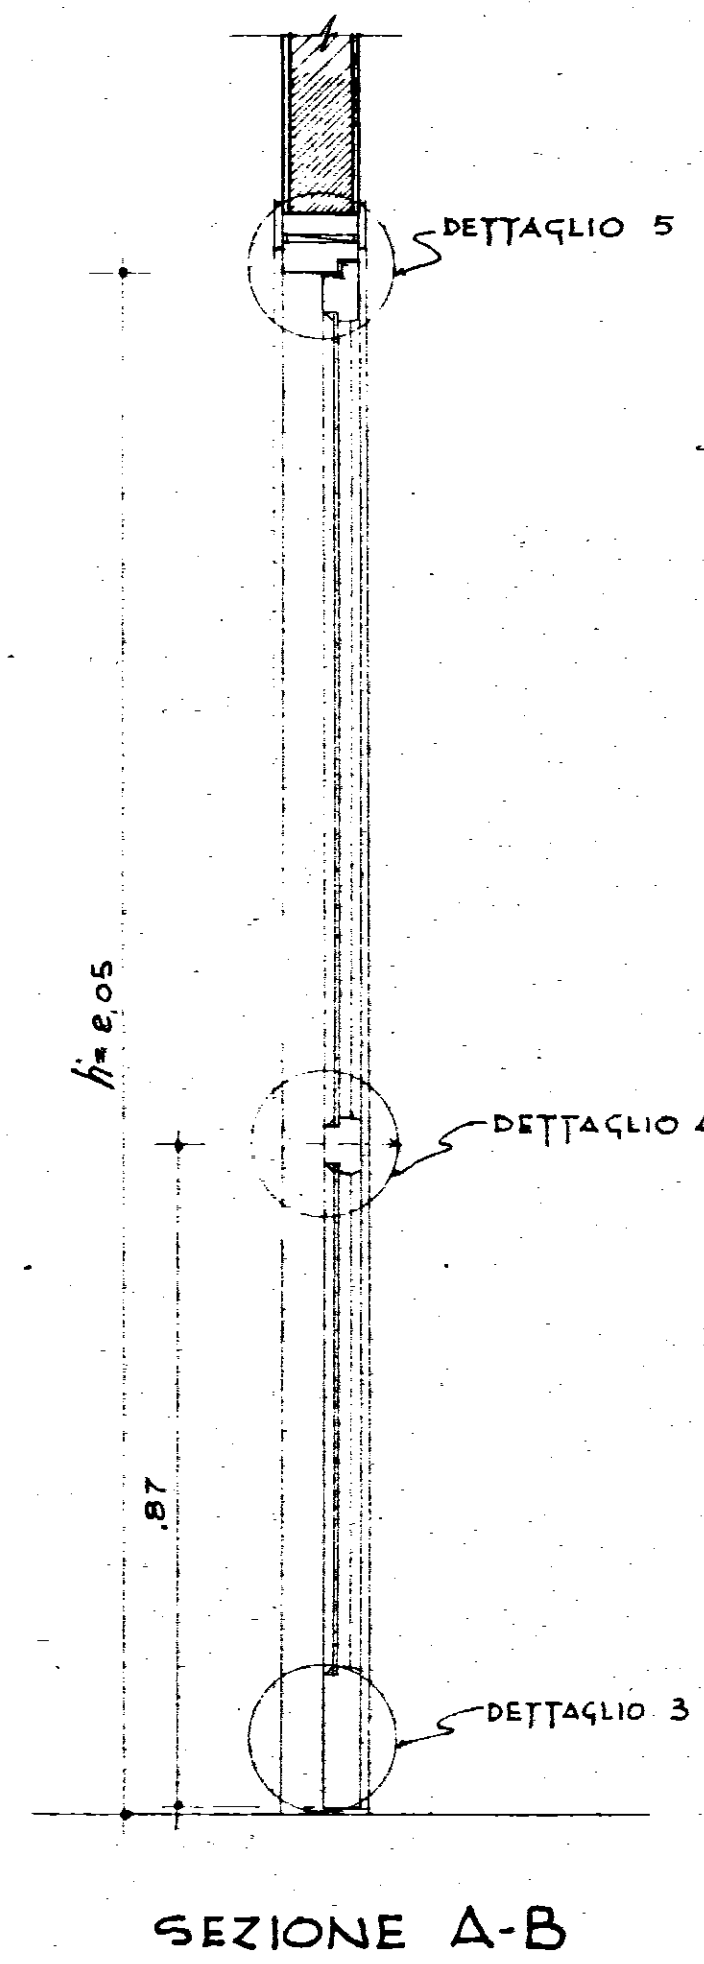


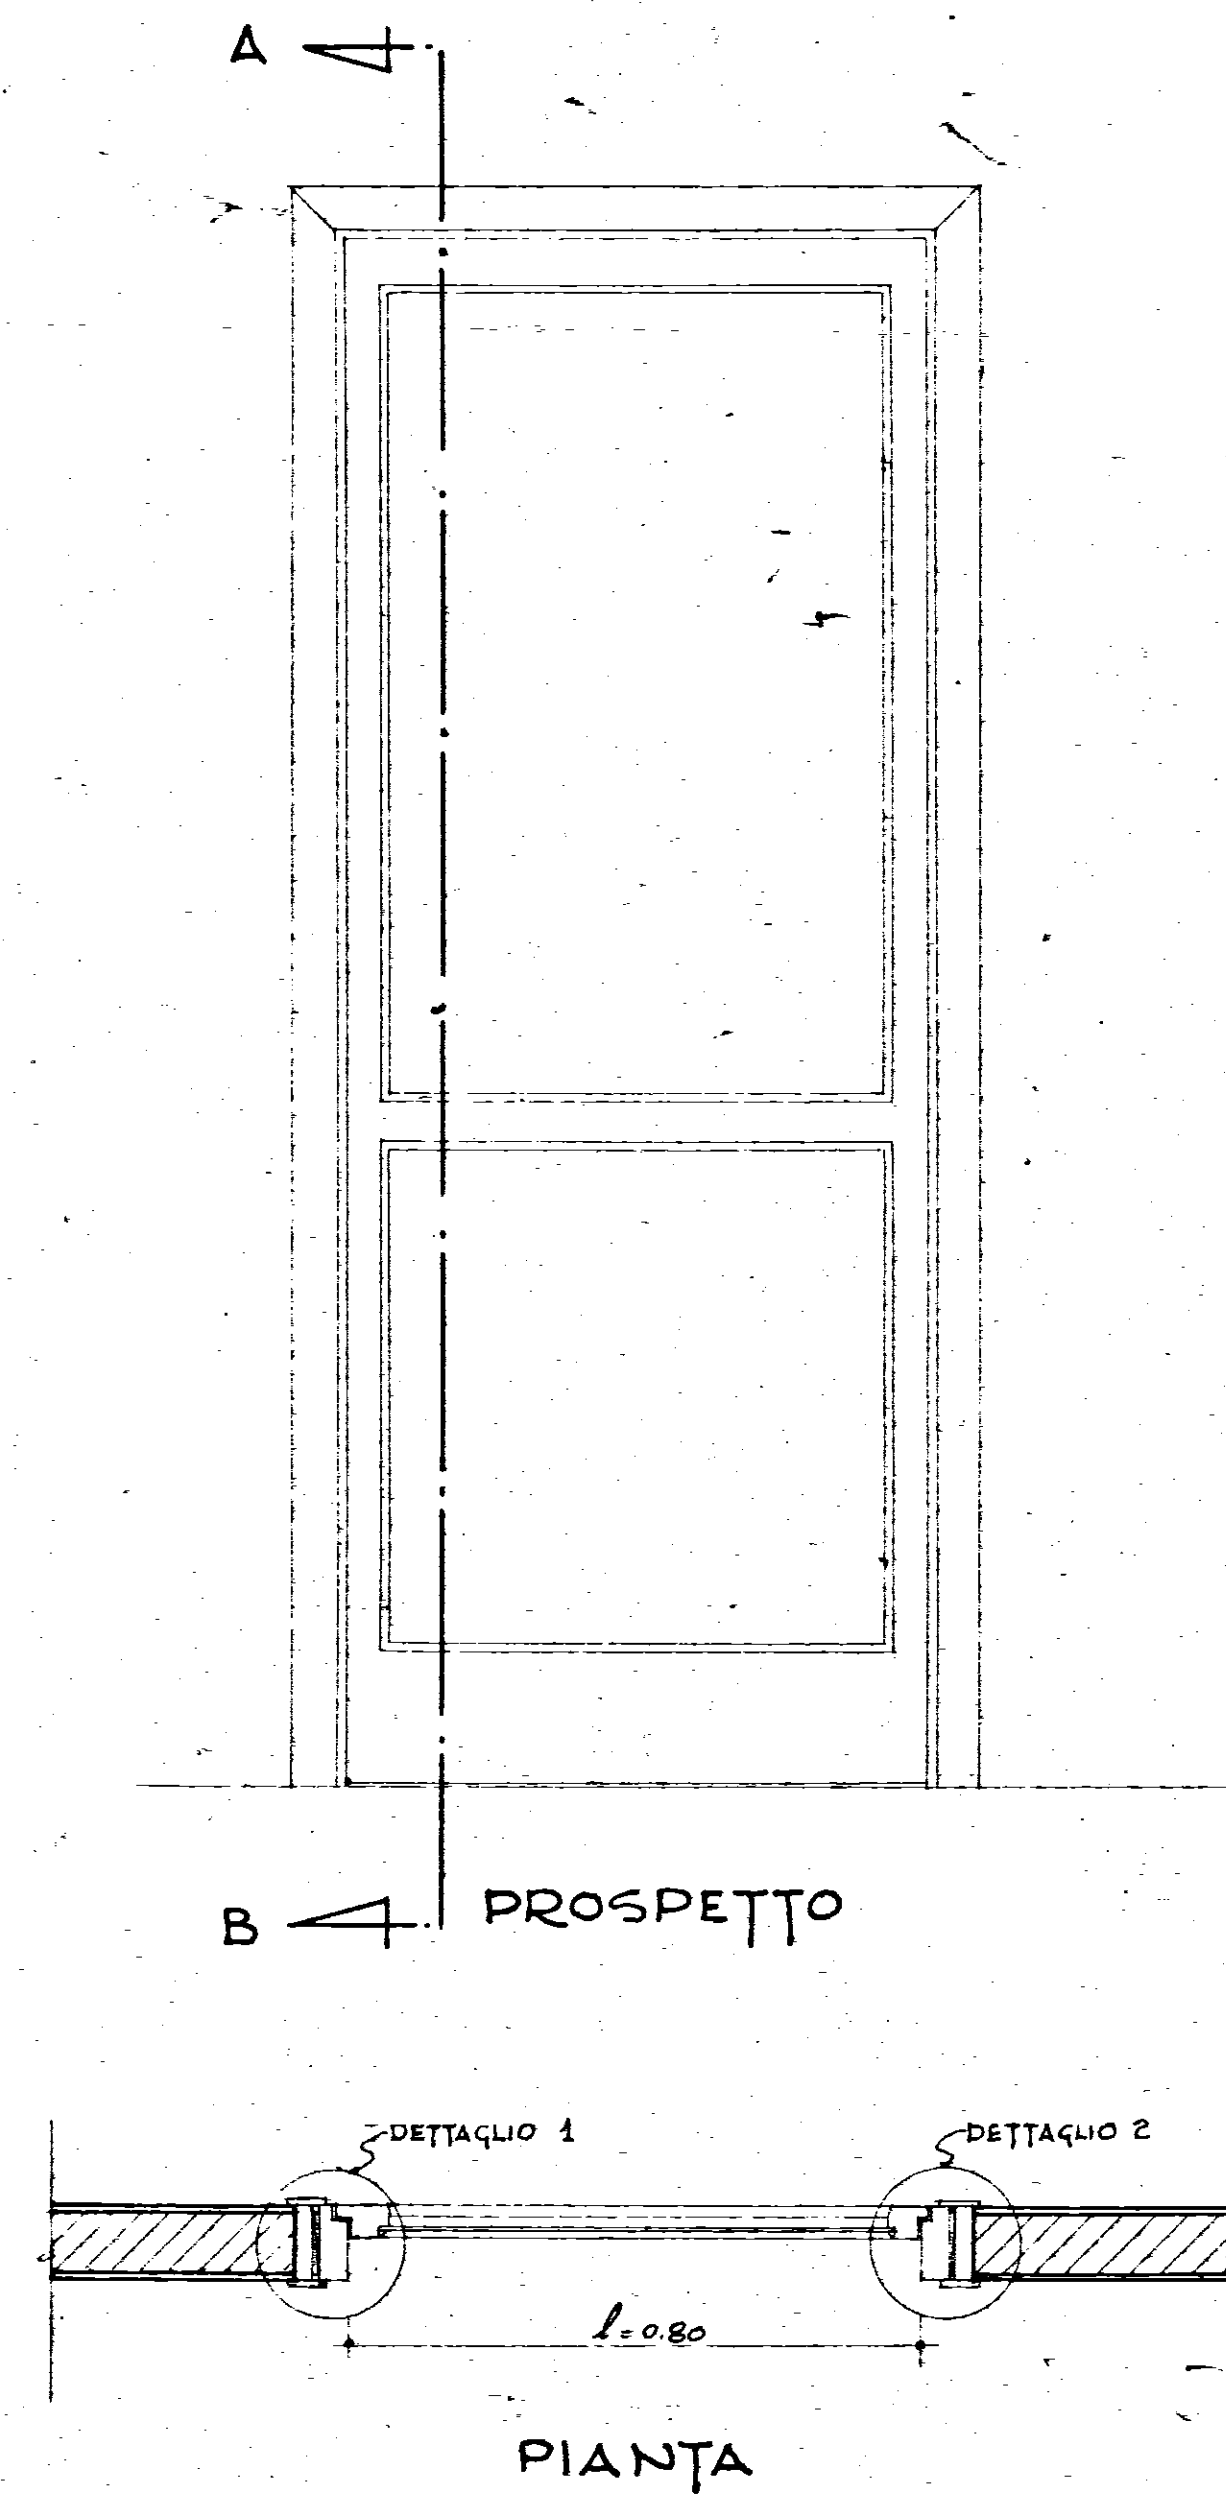

GESTIONE	GRUPPO ARCH. SPACCARELLI - A. BACCIN - BRUNO - DONI, C. BACCIN	
INA CASA	nuclei 1.2 ed. A.....G	DIS. N° 6736
2° SETTENNIO		TAV. II
CASE in	n. 1.....24	SERIE 241
CELTIE-MESSAPICO		
STAZIONE APP.	PARTICOLARI PORTA TIPO PV	ROMA
I.A.C.D.	RAPP. 1:10 e 1:1	9 LUGLIO 1959
BRINDISI		