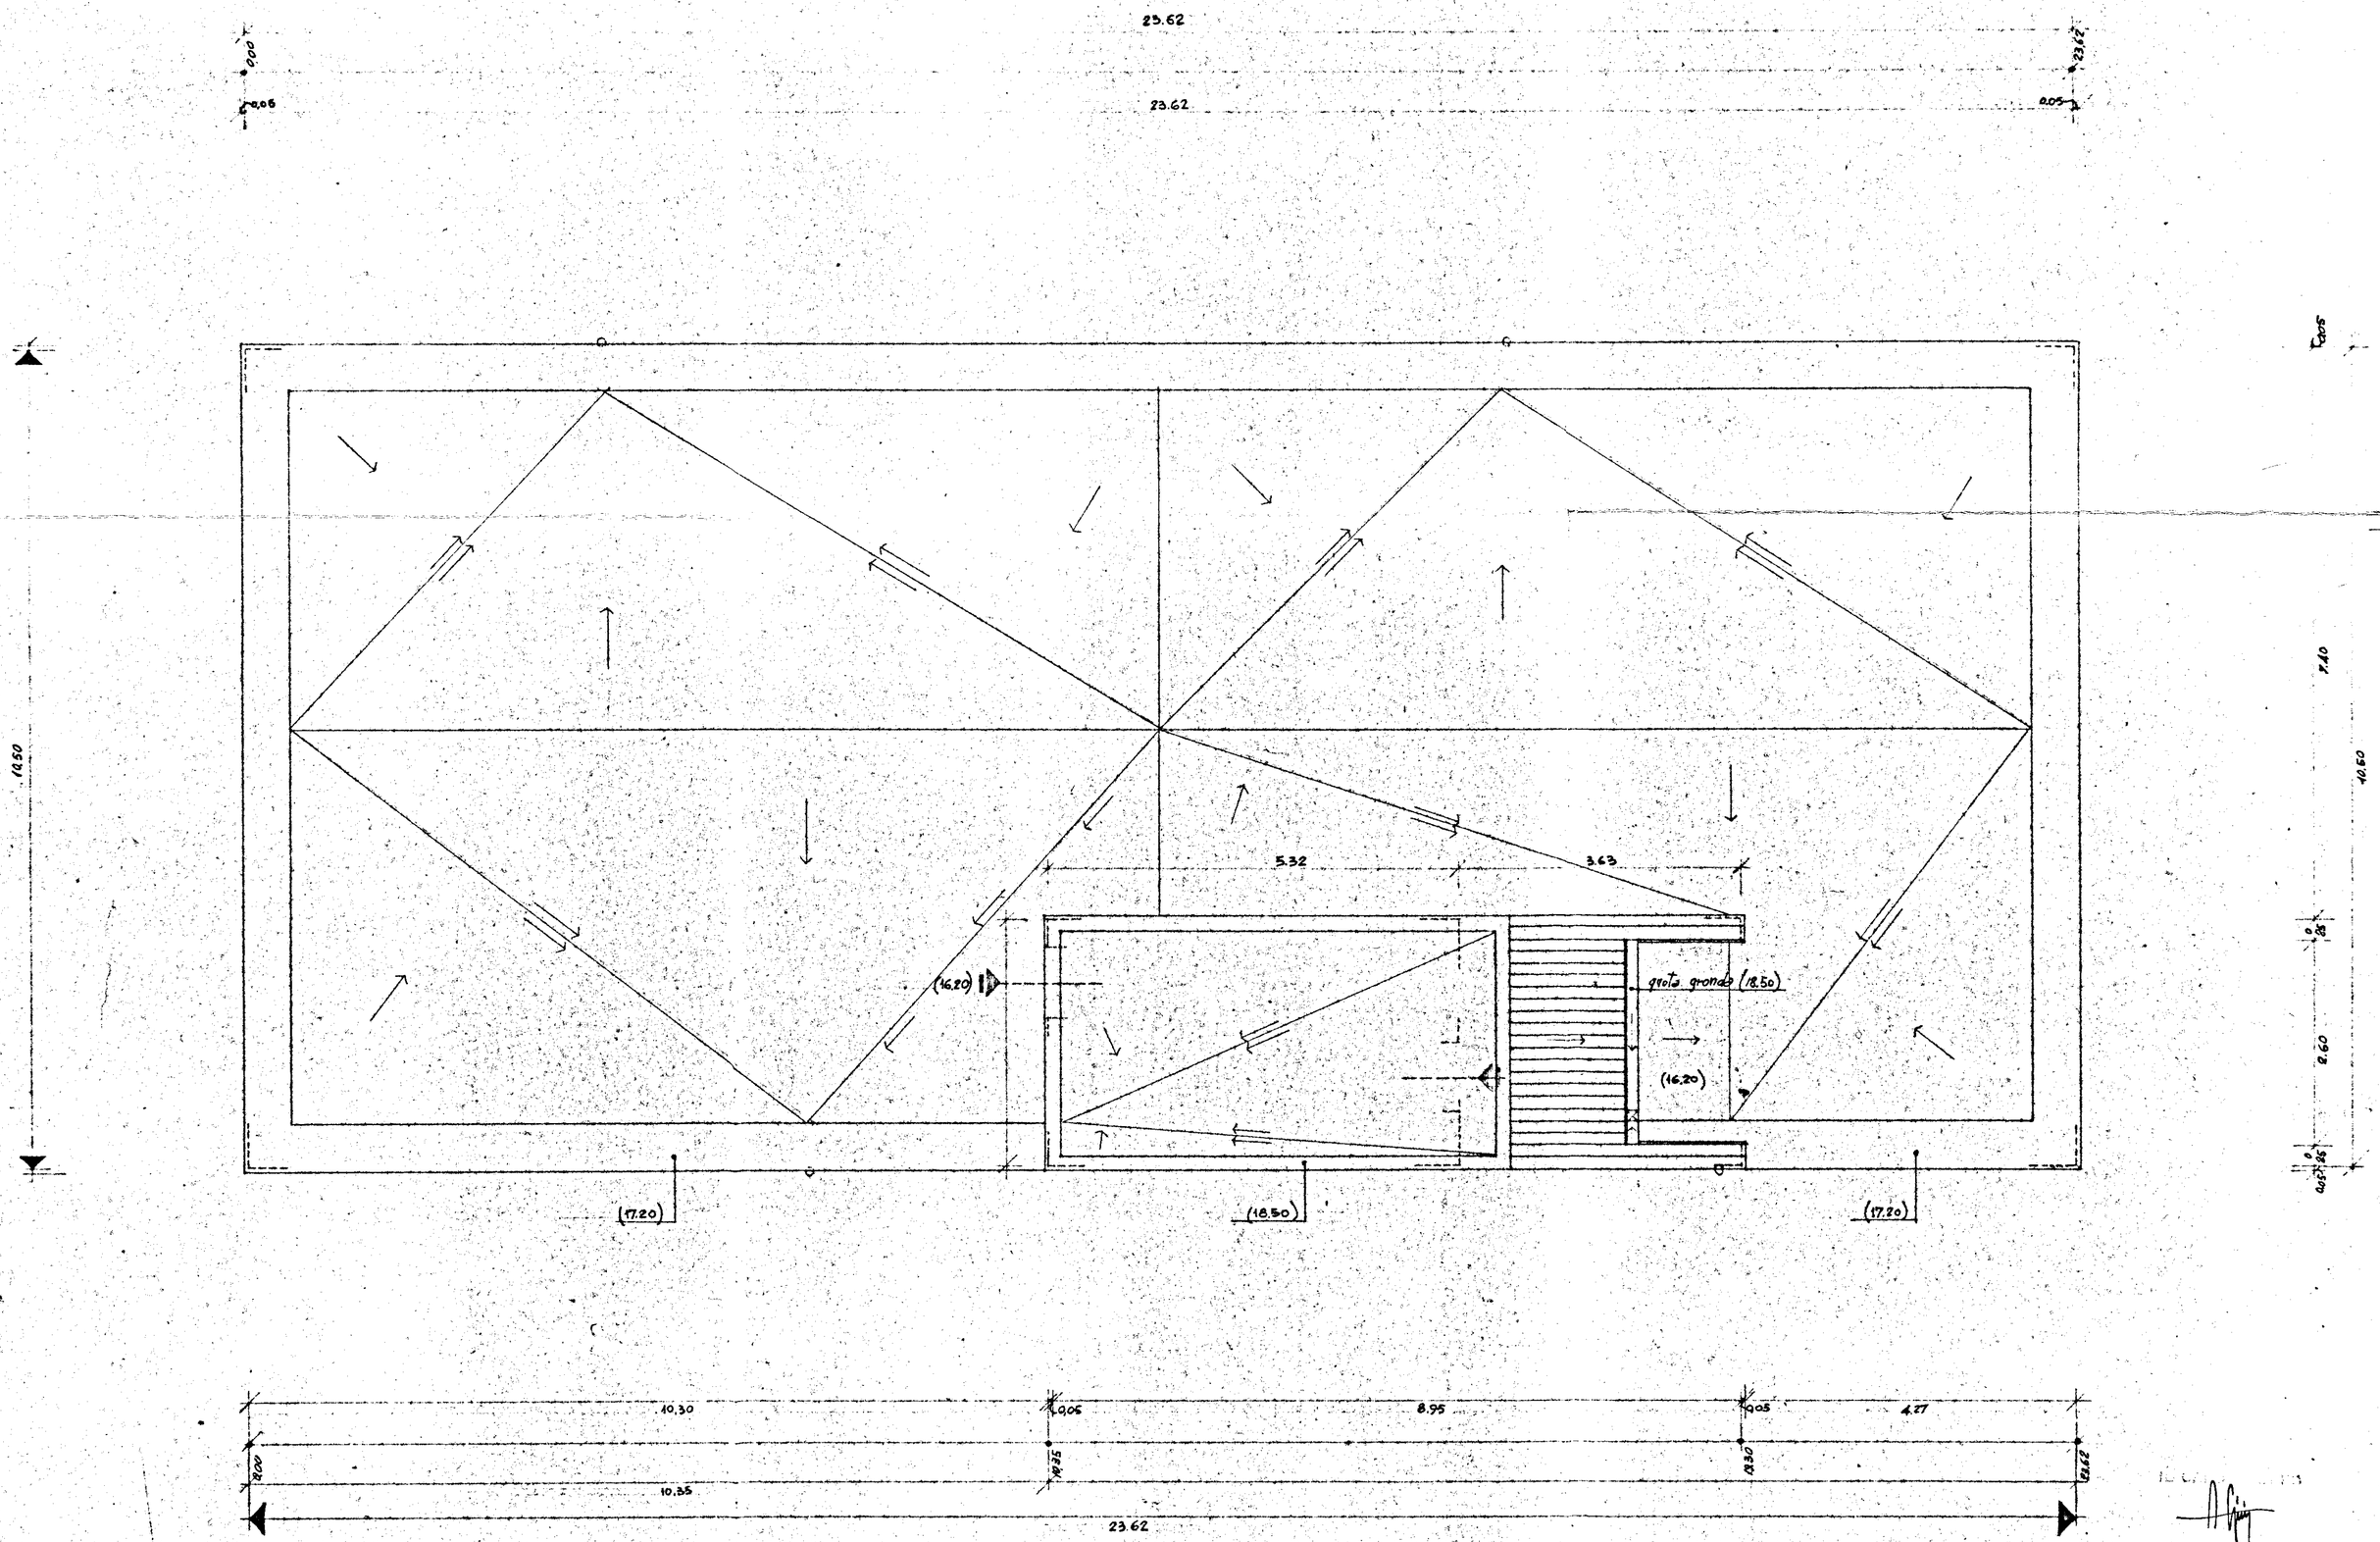

GESTIONE INA CASA 2° SETTENNIO	GRUPPO ARCH. SPACCARELLI. A.BACCIN - BRUNO. DONI - C.BACCIN	
case in CEGLIE-MESSAPICO	nucleo 1 edificio D D. 15-16	DIS. N° 6707 TAV. 3° SERIE 241
STAZIONE APP. I.A.C.P. BRINDISI	PIANTA DELLE COPERTURE RAPP. 1:50	ROMA 4 LUGLIO 1959