ISTITUTO AUTONOMO CASE POPOLARI
PER LA PROVINCIA DI BRINDISI

COSTRUZIONE DI n°48 ABITAZIONI PER
LAVORATORI AGRICOLI DIPENDENTI
in BRINDISI PAL. TIPO 5

PIANTE

SCALA 1:100

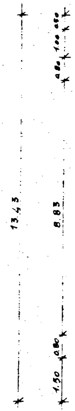
13.45
0.80
1.00
0.50
8.85
0.80
1.50

PIANTA FONDA

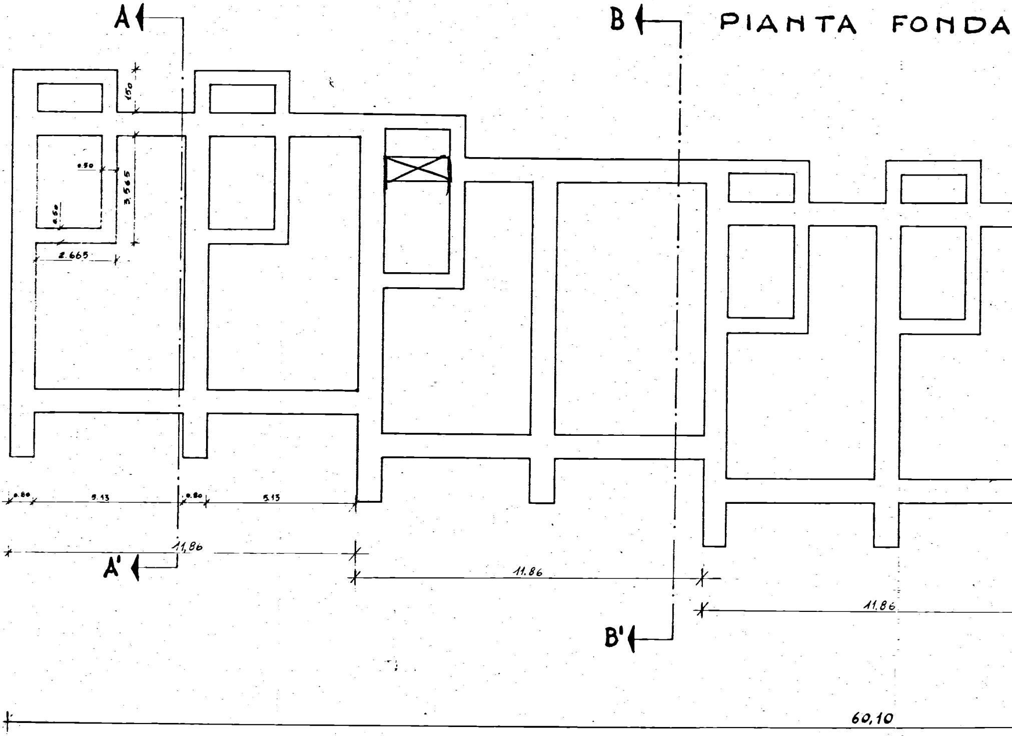
A
B
150
0.50
3.565
0.50
2.665
0.80
5.13
0.80
5.13
11,86
A'
11.86
B'
11.86
60,10

ZIONI

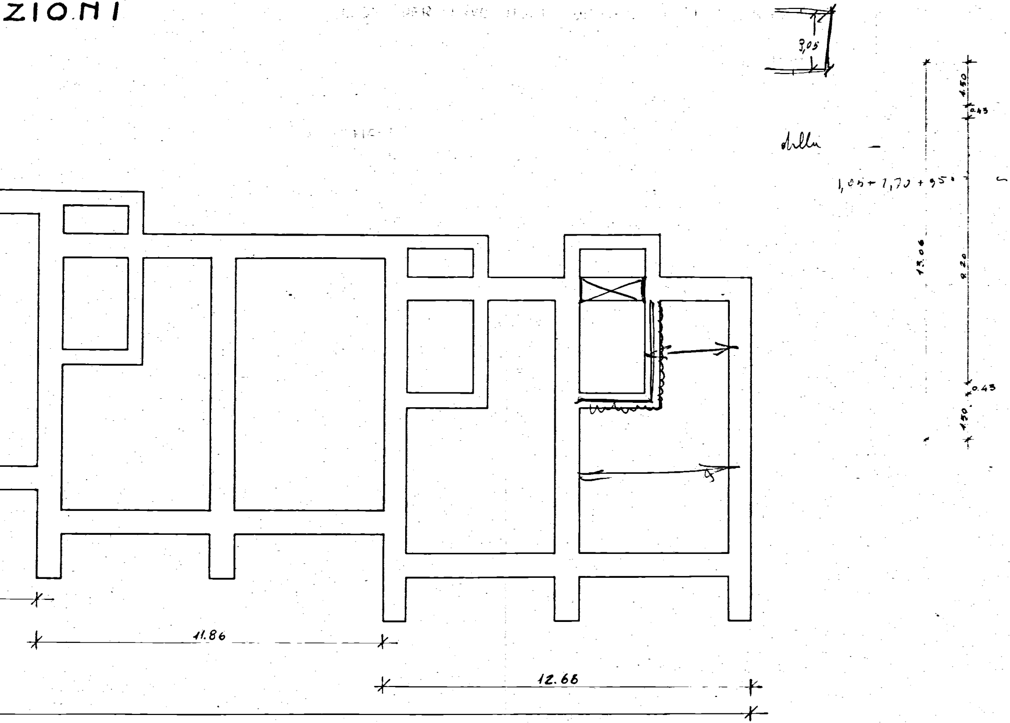
3,05
dalla
1,05 + 1,70 + 95
1.50
0.43
13.06
9.20
0.43
1.50
9
11.86
12.66

PIANTA PIAN

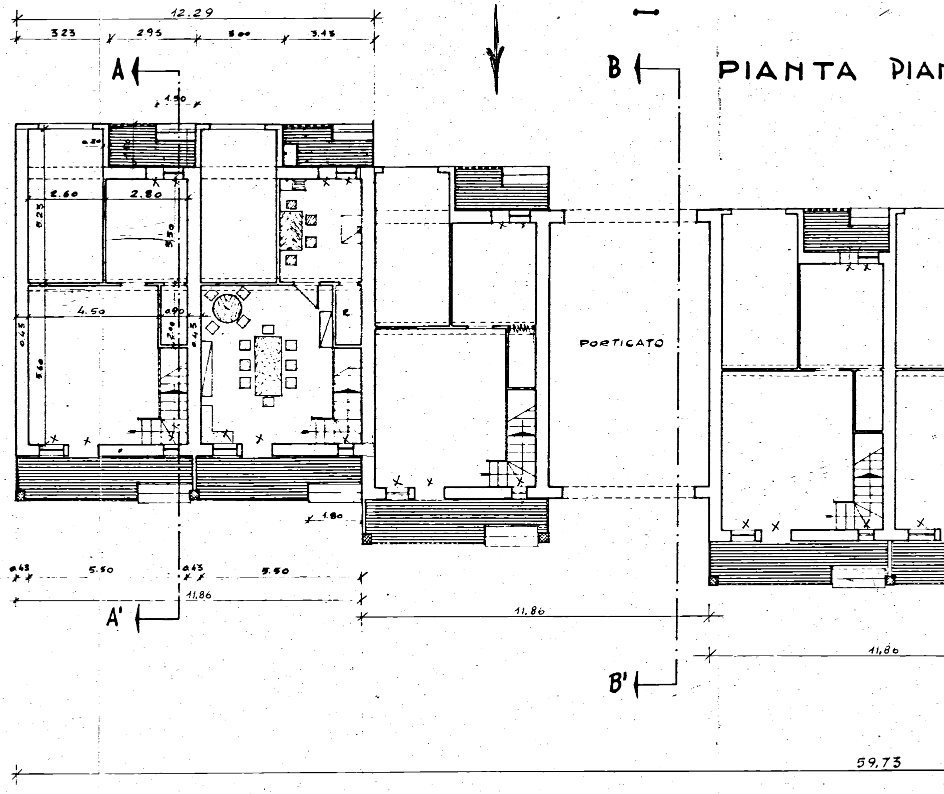
12.29
3.23
2.95
3.00
3.43
A
B
1.50
2.60
2.80
5.23
5.50
4.50
0.90
0.43
2.00
0.43
5.60
PORTICATO
1.80
0.43
5.50
0.43
5.50
11,86
A'
11,86
11,86
B'
59,73

40

NO TERRA

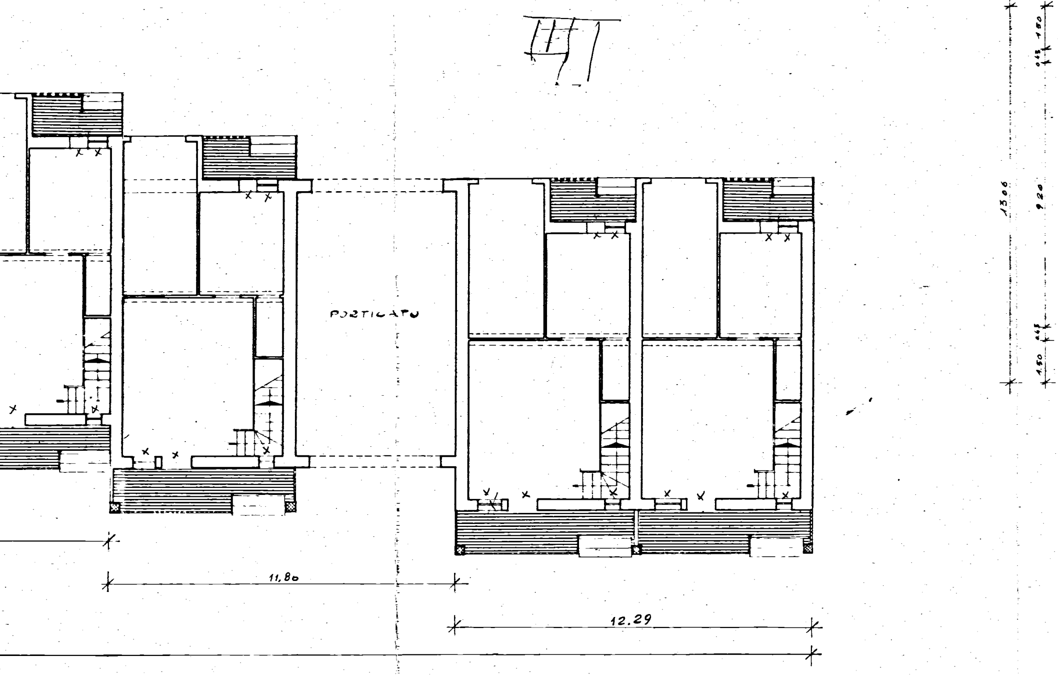
PORTICATO
11,80
12.29
13.06
1.50
0.45
9.20
0.45
1.50

PIANTA PIANO PR

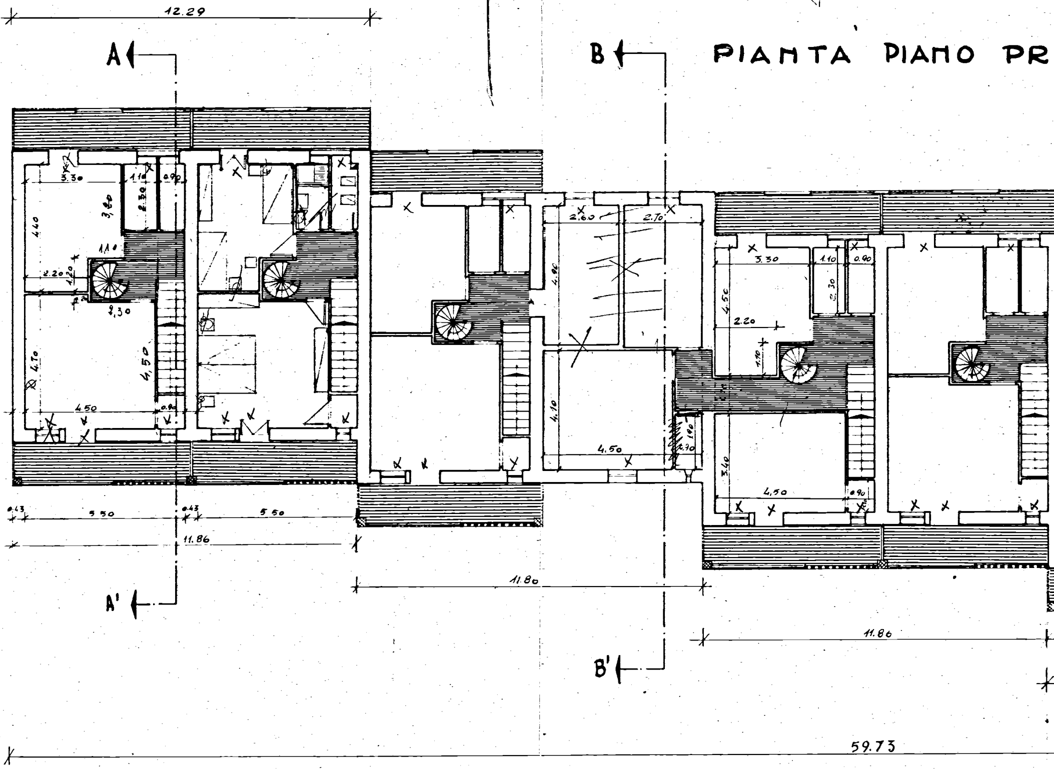

12.29
A
A'
B
B'
3.30
1.10
0.90
4.40
3.80
2.30
1.10
2.20
1.20
2,30
4.70
4,50
4.50
0.90
0.43
5.50
0.43
5.50
11.86
2.60
2.70
4.90
4.10
4.50
1.90
0.90
3.30
1.10
0.90
4.50
2.30
2.20
1.10
3.40
4,50
0.90
11.80
11.86
59.73

IMO

46

40

86

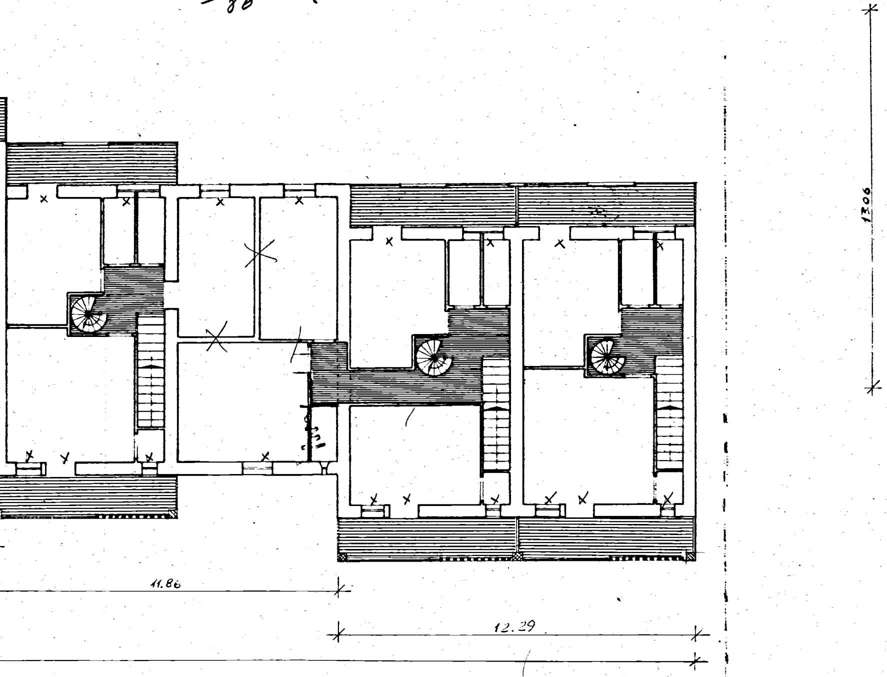
1306
11.86
12.29

PIANTA TERRAZZA

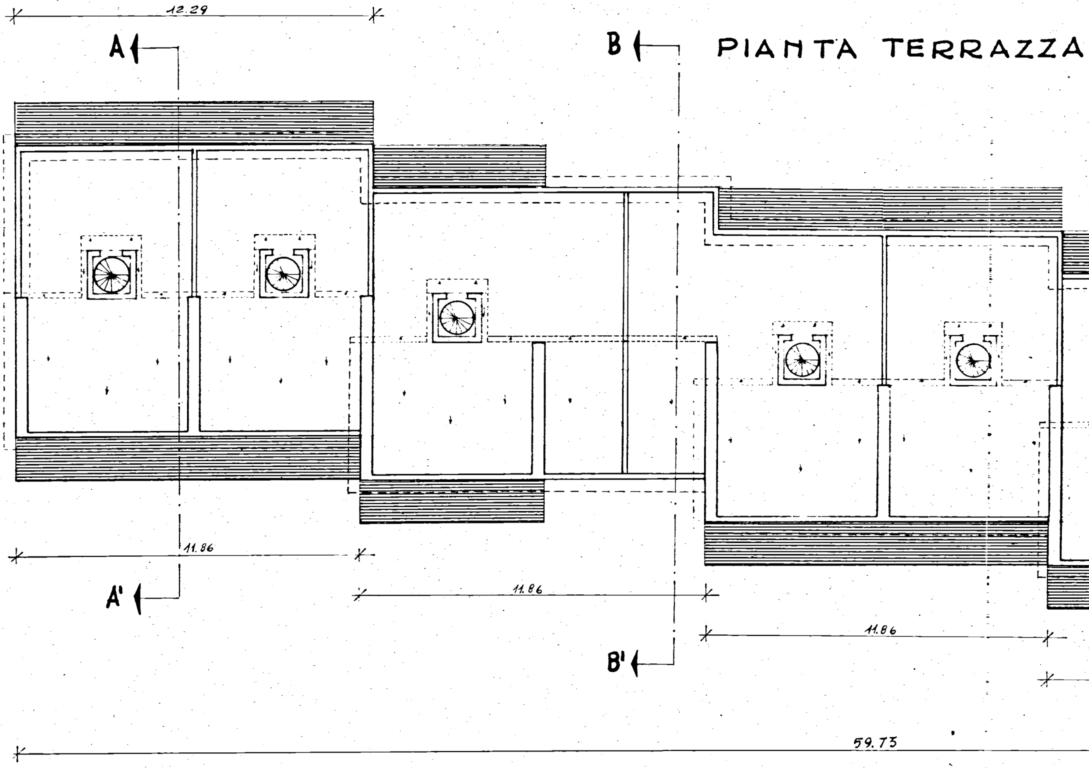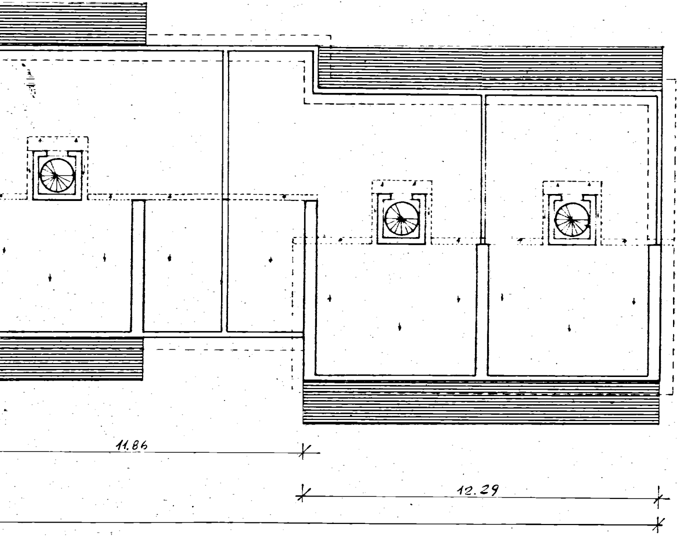
12.29
A
B
A'
11.86
11.86
B'
11.86
59.73