ISTITUTO AUTONOMO CASE POPOLARI
PER LA PROVINCIA DI BRINDISI

COSTRUZIONE DI CASE POPOLARI
IN OSTUNI
DI CUI ALLA LEGGE 4-11-1963 N° 1460

PIANTE

SCALA 1:100

UFFICIO DEL GENIO CIVILE DI BRINDISI
VISTO: Si esprime parere favorevole ai sensi dell'art. 23 del D.P.D.R. 30-6-1955 n. 1534.
N. 3/40 di Prot.
Brindisi, 21 APR 1966
L'INGEGNERE CAPO
F.to (Ciro Foglia)

Copia conforme
per uso amministrativo
L'INGEGNERE CAPO
(Ciro Foglia)

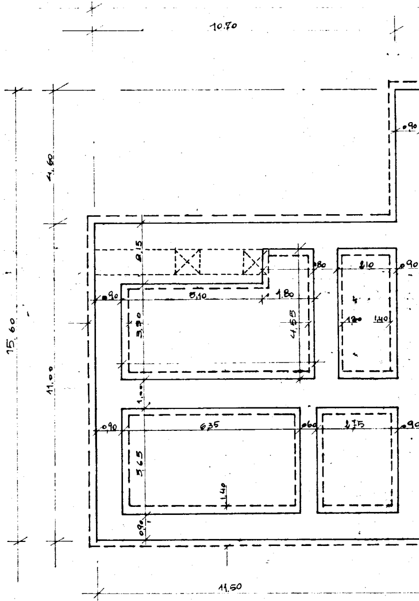

10.70
4.60
15.60
11.00
.90
2.15
5.10
1.80
3.30
4.55
.80
2.10
.90
1.20
1.40
1.00
.90
6.35
.60
2.75
.90
3.65
1.40
.90
11.50

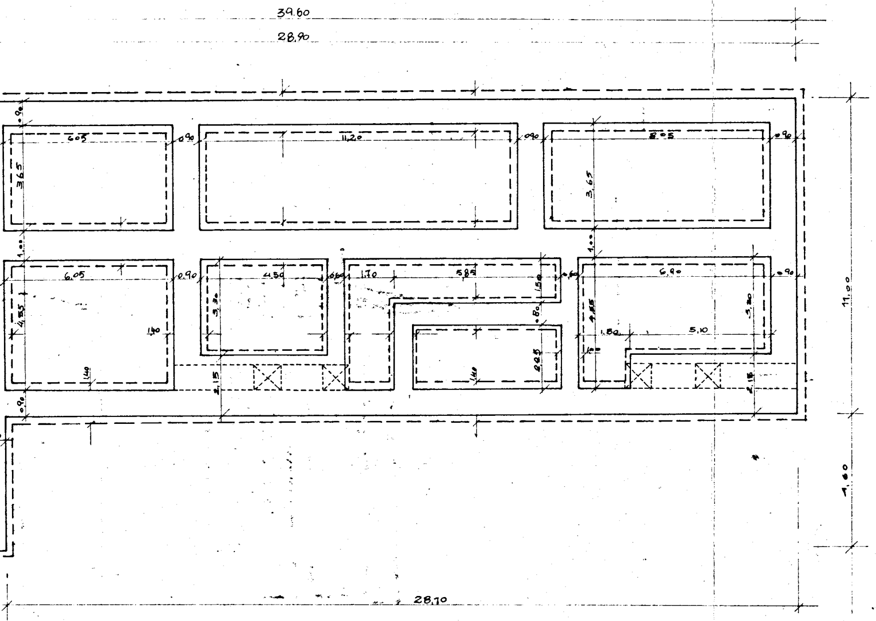
39.60
28.90
0.90
6.05
3.65
11,20
0.90
8.05
3.65
0.90
1.00
1.00
6,05
0.90
4.50
3.30
0.60
1.70
5.85
1.50
0.60
6.90
0.90
4.55
1.40
0.80
4.55
3.20
1.80
5.10
1.00
1.40
2.15
1.40
2.05
2.15
0.90
11,00
4.60
28,10

PIANTA FONDAZIONI

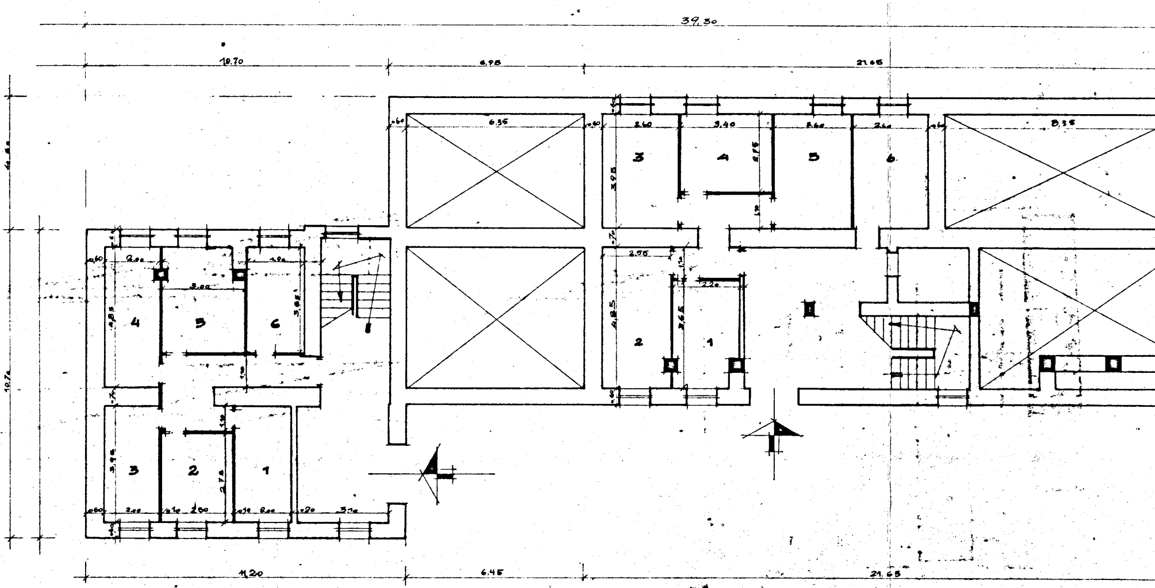
39.30
10.70
6.95
21.65
6.35
8.35
2.60
3.40
3.95
2.75
3
4
5
6
2.55
2.20
4.85
3.65
2
1
2.00
3.00
1.90
3.62
4.85
4
5
6
3.95
2.75
3
2
1
2.00
2.00
2.00
3.10
10.70
11.20
6.45
21.65

PIANO TERRA

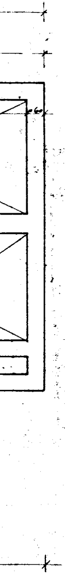

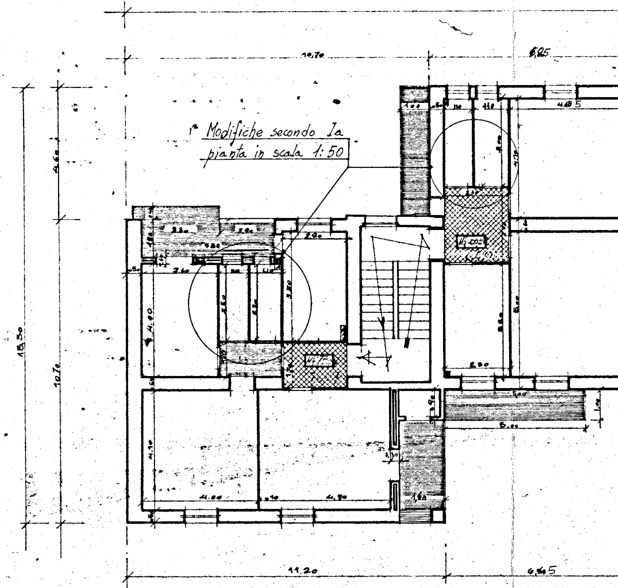
Modifiche secondo la pianta in scala 1:50

10,70
6,25
4,85
4,60
15,50
10,70
4,10
4,00
4,90
5,00
1,60
11,20
6,45

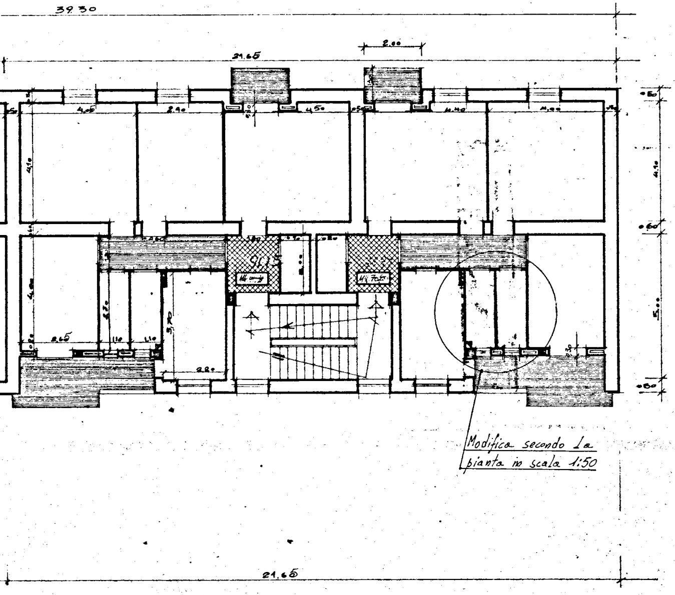
39.30
21.65
2.00
4.05
2.40
4.50
4.40
4.10
0.60
5.00
0.80
2.65
1.10
1.10
2.20
3.70
2.70
21.65

Modifica secondo la
pianta in scala 1:50

PRIMO PIANO

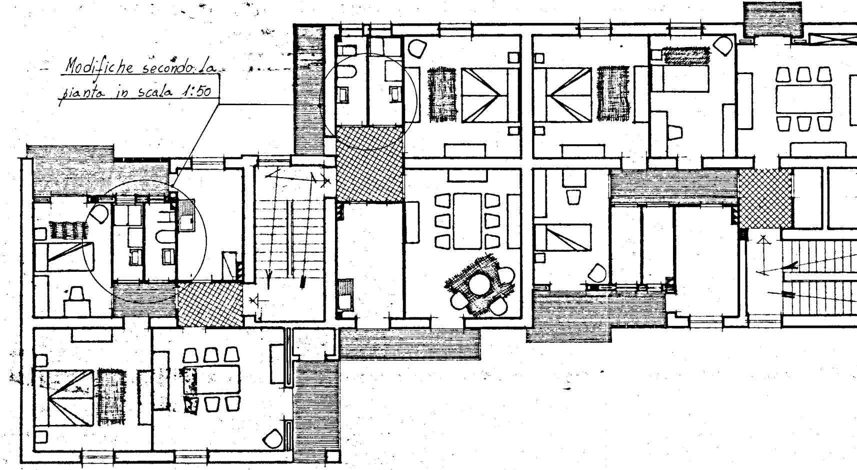
Modifiche secondo la pianta in scala 1:50

PIANO TIPO

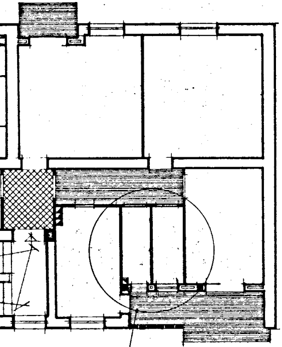

Modifica secondo la pianta in scala 1:50

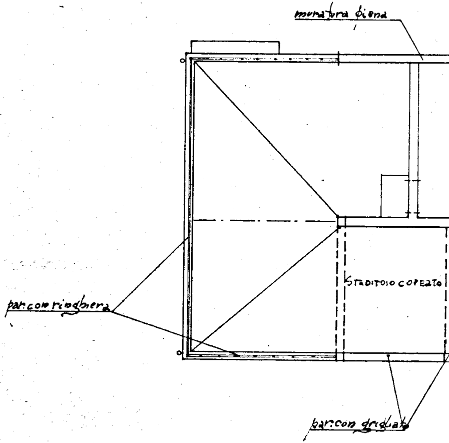
muratura piena
par. con ringhiera
STENDITOIO COPERTO
par. con grigliato

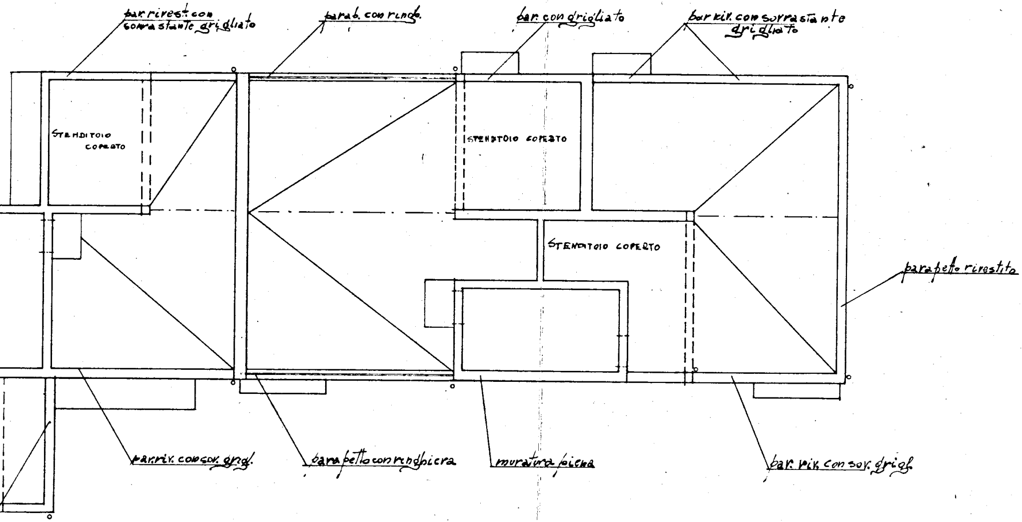
par. rivest. con
sovrastante grigliato
parap. con ringh.
par. con grigliato
par. riv. con sovrastante
grigliato
STENDITOIO
COPERTO
STENDITOIO COPERTO
STENDITOIO COPERTO
parapetto rivestito
par. riv. con sov. grigl.
parapetto con ringhiera
muratura piena
par. riv. con sov. grigl.

PIANTA TERRAZZA