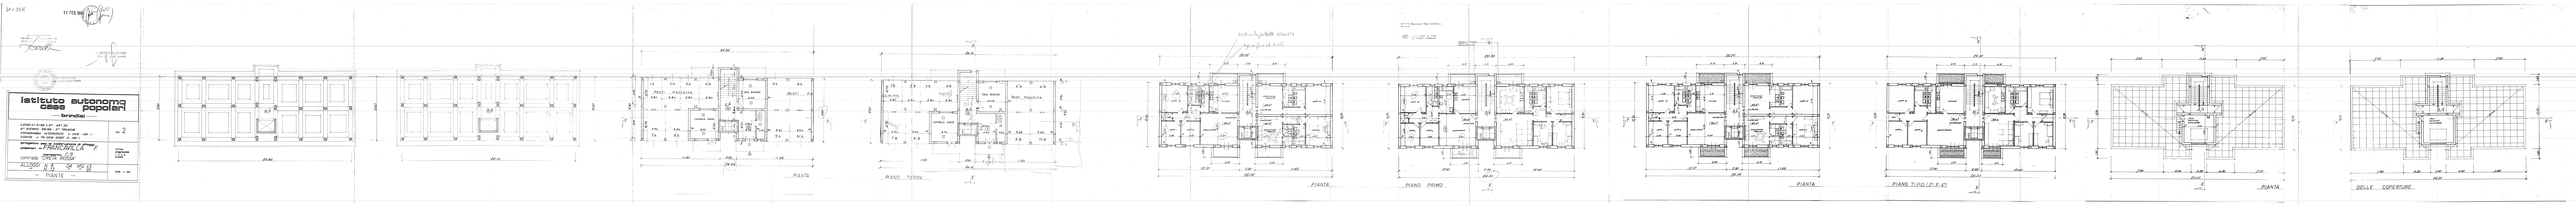
istituto autonomo case popolari
Brindisi
PIANTE
PIANTA
PIANO TERRA
PIANTA
PIANO PRIMO
PIANTA
PIANO TIPO (2°-3°-4°)
PIANTA
DELLE COPERTURE