29

COMMISSIONE TECNICA I.A.C.P.
(Art. 63 Legge 22-10-1971 n. 865)

PARERE FAVOREVOLE
espresso con voto n. 8/78
nella seduta del - 1 FEB. 1978
Brindisi, lì 15 FEB. 1978
IL SEGRETARIO

COMMISSIONE EDILIZIA
BRINDISI
10 APR. 1974
PARERE FAVOREVOLE

L'INGEGNERE CAPO
(Dr. Ing. Vincenzo Valentini)

p. IL SINDACO
L'ASSESSORE ALL'URBANISTICA DELEGATO
(Avv. Armando [illegible])

Parere favorevole alle condizioni
di cui alla nota n. 486/6836
del 26 MAR 1974
IL COMANDANTE PROVINCIALE
(Dott. Ing. Pietro Merolla)

CORPO NAZIONALE VIGILI DEL FUOCO
COMANDO PROVINCIALE
DI BRINDISI

EDILIZIA ECONOMICA POPOLARE		
BRINDISI	**Fabbricato Sociale Coop.va** **"GABRIELLA"**	**PIANO DI ZONA della 167 quartiere SANT'ELIA**
PROGETTO ESECUTIVO		**rapp. 1:100**
progettista **direttore lavori**	**dott. ing. GIUSEPPE MARASCO**	**TAV. N. 1**

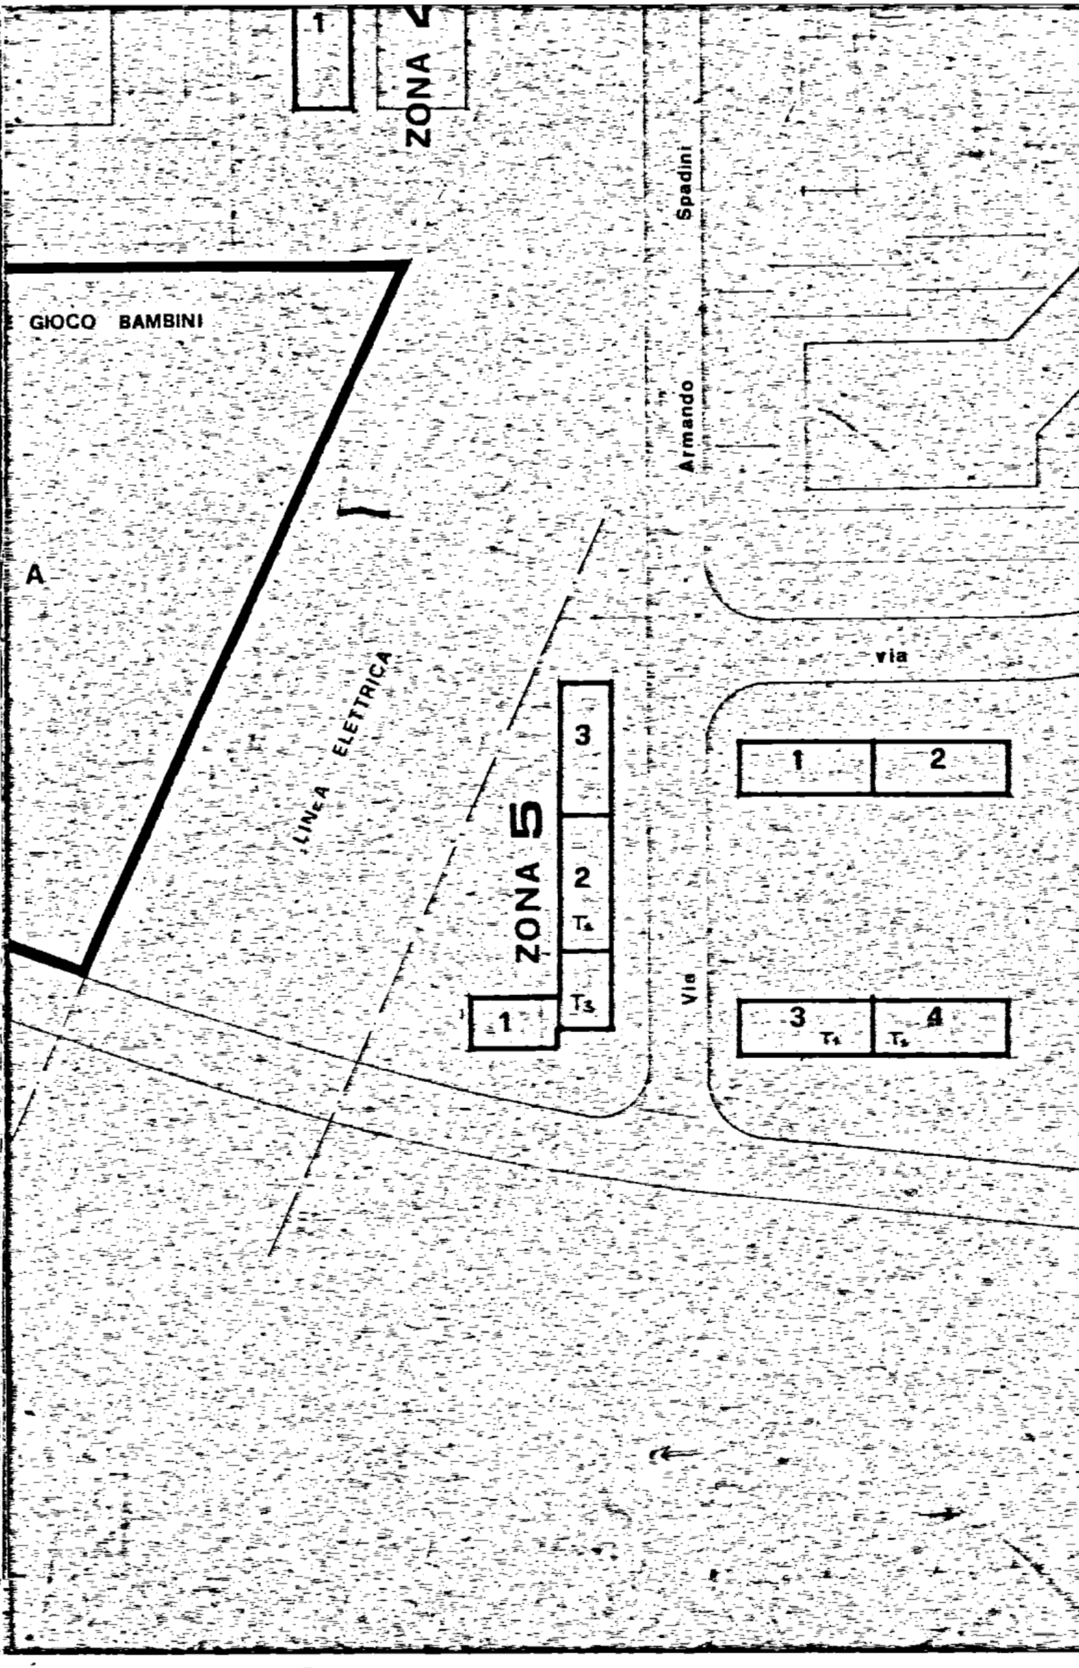

1
ZONA 2
Spadini
Armando
GIOCO BAMBINI
A
LINEA ELETTRICA
via
ZONA 5
3
2
T2
T3
1
Via
1
2
3
4
T4
T5

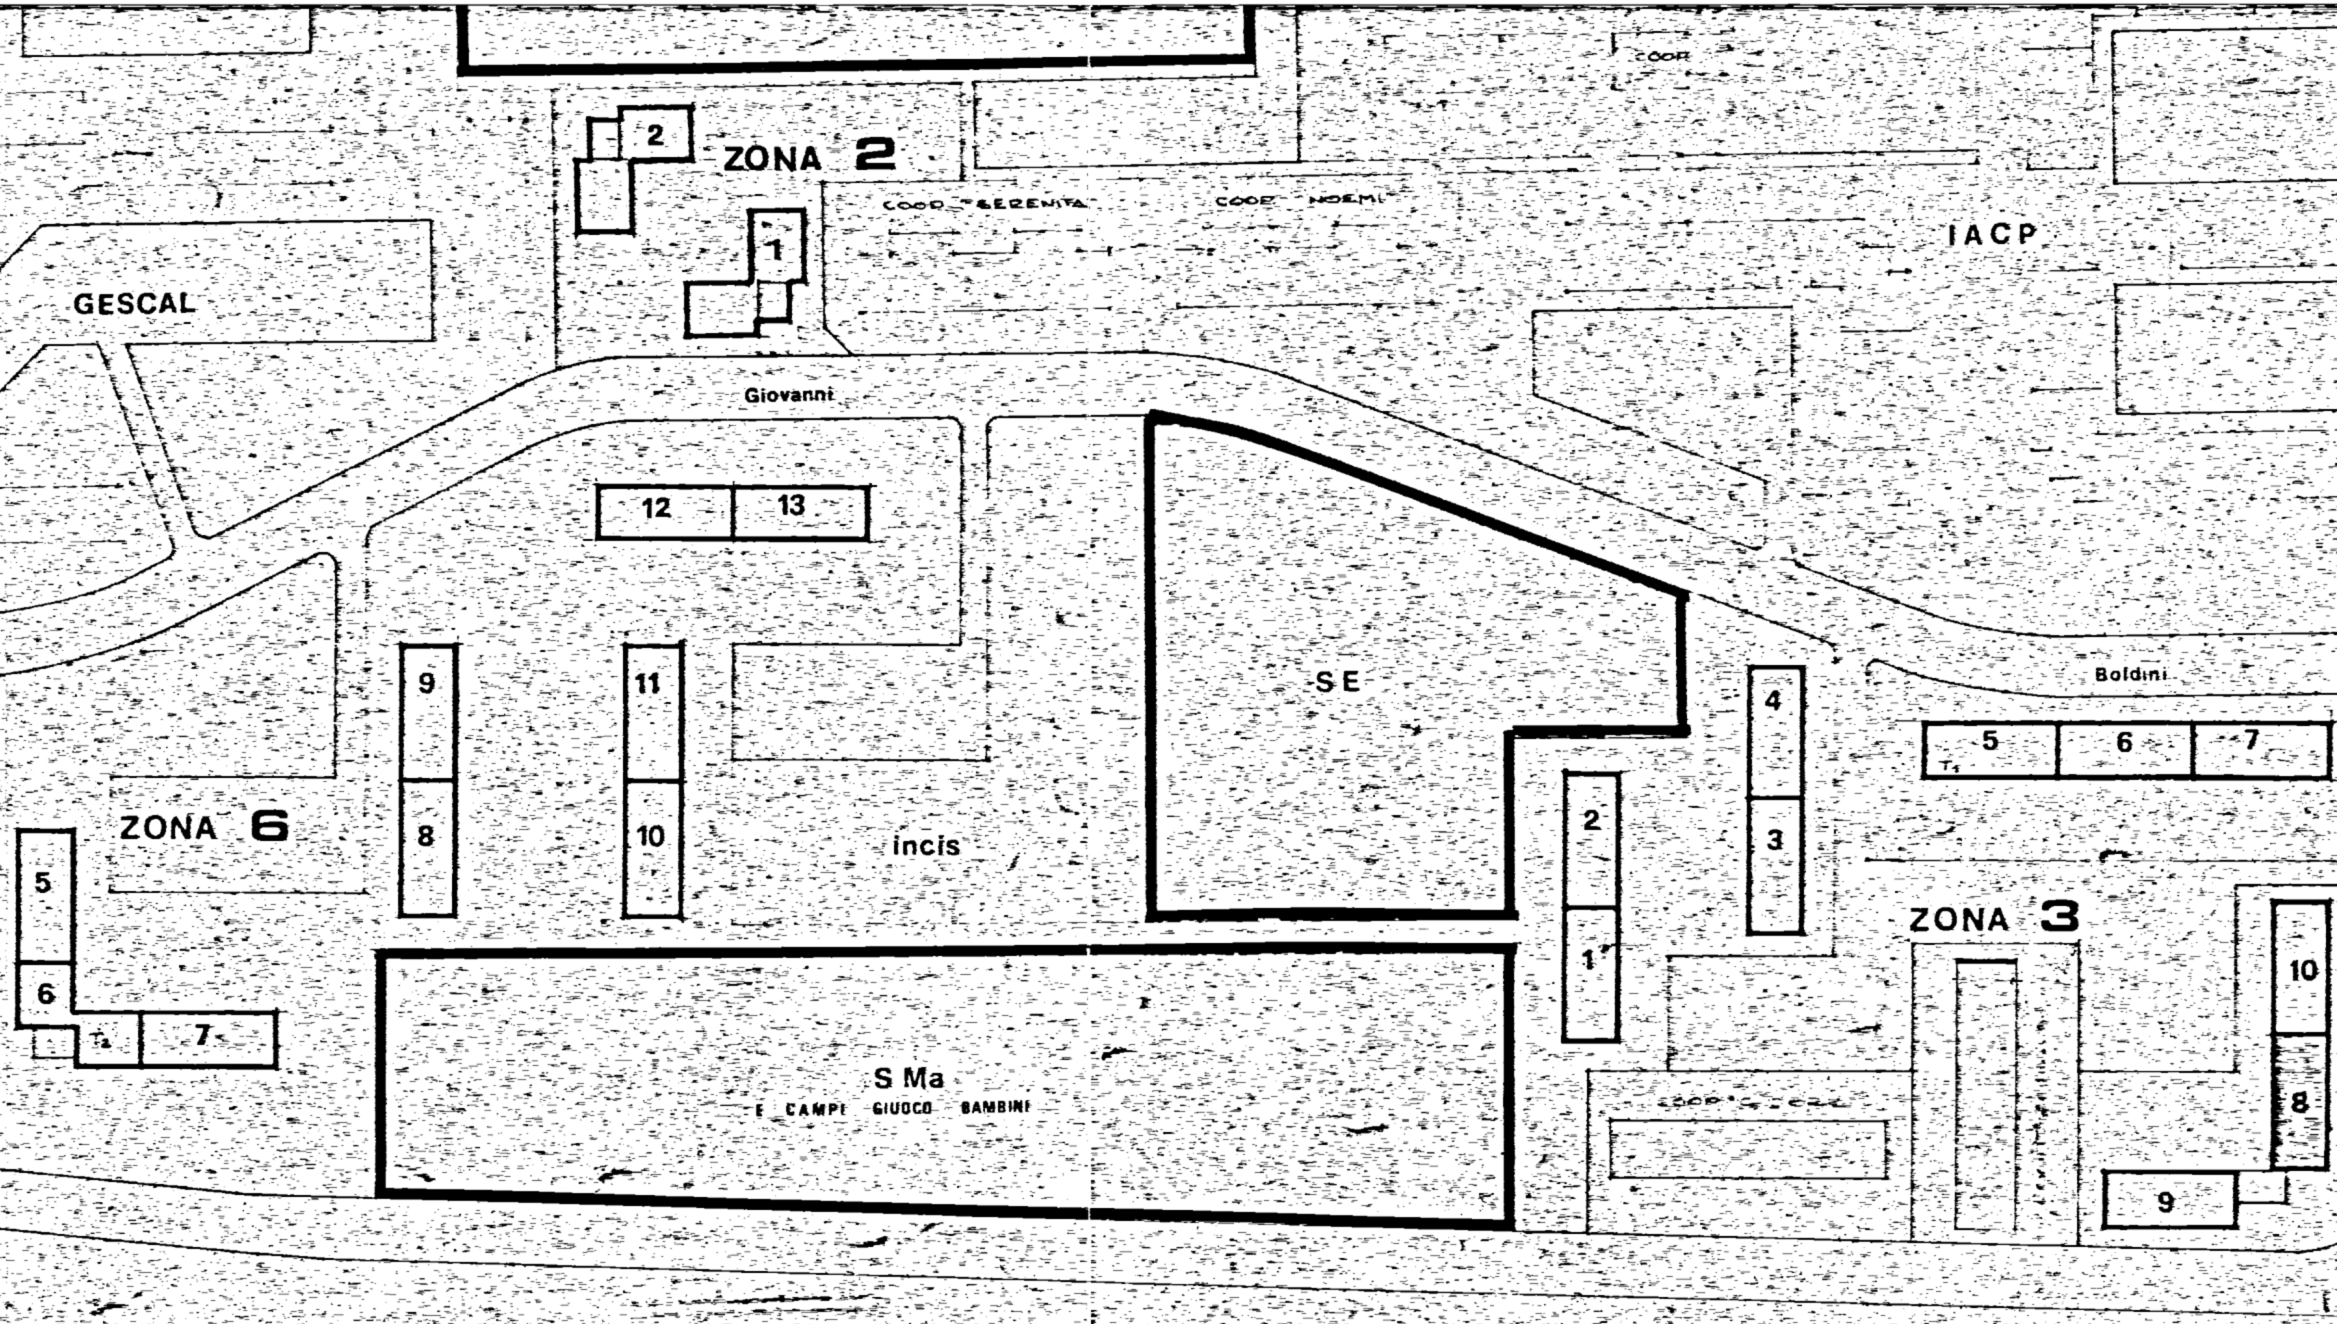
ZONA 2
2
1
COOP
COOP SERENITA
COOP NOEMI
IACP
GESCAL
Giovanni
12
13
SE
Boldini
9
8
11
10
incis
4
3
5
6
7
T1
ZONA 6
5
6
T2
7
2
1
S Ma
E CAMPI GIUOCO BAMBINI
ZONA 3
10
8
9

planimetria rapp. 1:1000

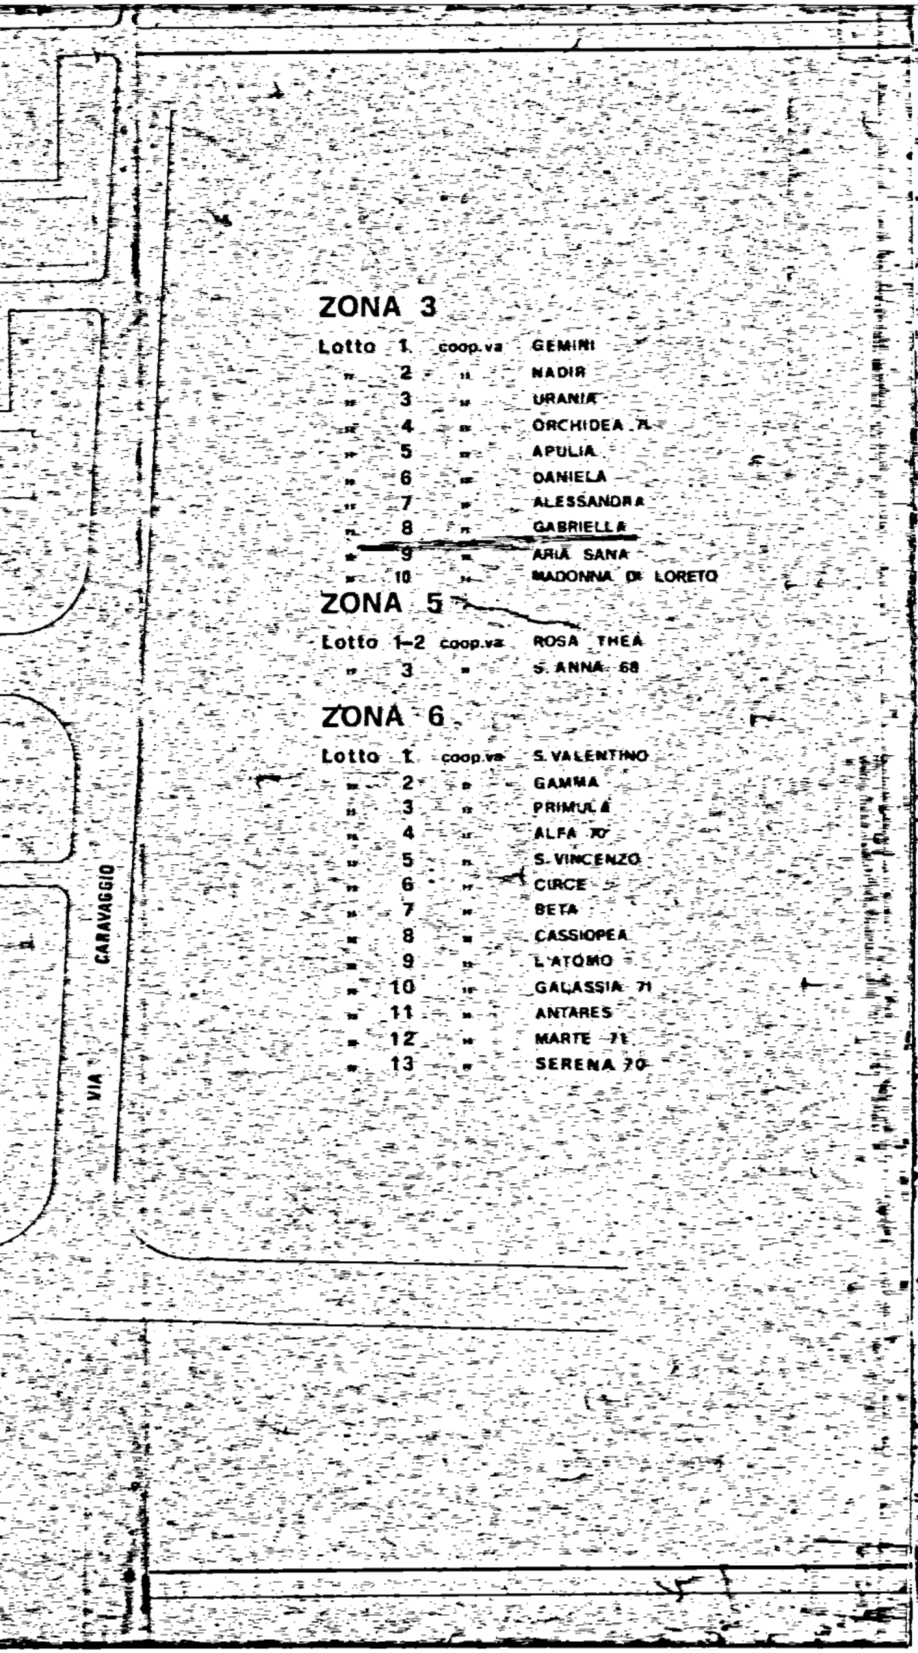
VIA CARAVAGGIO

ZONA 3

Lotto	1	coop.va	GEMINI
„	2	„	NADIR
„	3	„	URANIA
„	4	„	ORCHIDEA 71
„	5	„	APULIA
„	6	„	DANIELA
„	7	„	ALESSANDRA
„	8	„	GABRIELLA
„	9	„	ARIA SANA
„	10	„	MADONNA DI LORETO

ZONA 5

Lotto	1-2	coop.va	ROSA THEA
„	3	„	S. ANNA 68

ZONA 6

Lotto	1	coop.va	S. VALENTINO
„	2	„	GAMMA
„	3	„	PRIMULA
„	4	„	ALFA 70
„	5	„	S. VINCENZO
„	6	„	CIRCE
„	7	„	BETA
„	8	„	CASSIOPEA
„	9	„	L'ATOMO
„	10	„	GALASSIA 71
„	11	„	ANTARES
„	12	„	MARTE 71
„	13	„	SERENA 70

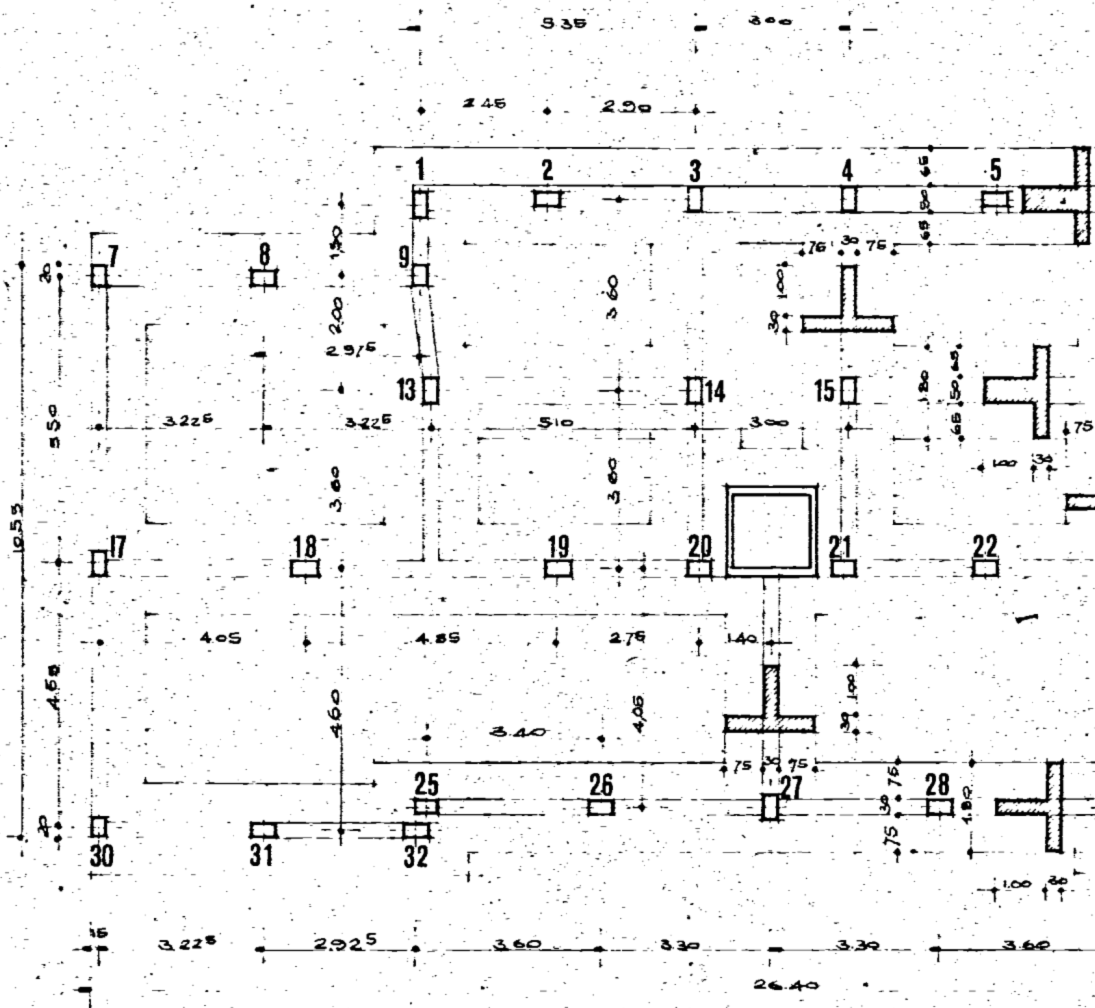
5.35
3.00
2.45
2.90
1
2
3
4
5
7
8
9
13
14
15
17
18
19
20
21
22
25
26
27
28
30
31
32
3.225
3.225
5.10
3.00
10.55
5.50
4.50
1.30
2.00
2.975
3.60
3.60
3.60
4.05
4.85
2.75
1.40
3.40
4.06
4.60
1.00
1.80
1.00
75
30
3.225
2.925
3.60
3.30
3.30
3.60
26.40

PIANTA FONDAZIONI

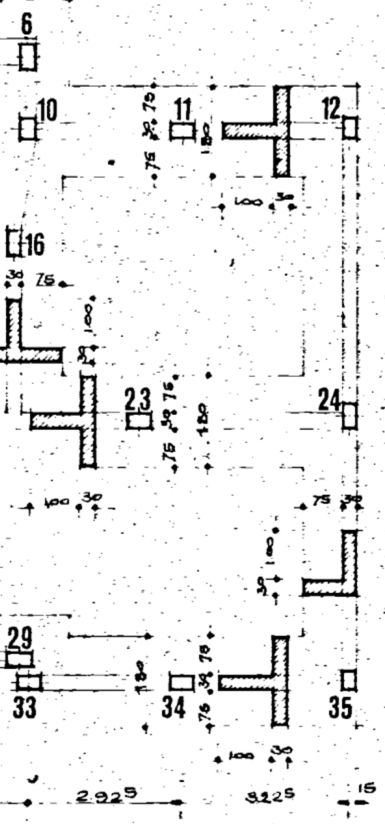
6
10
11
12
16
23
24
29
33
34
35
100
30
75
180
2925
3225
15

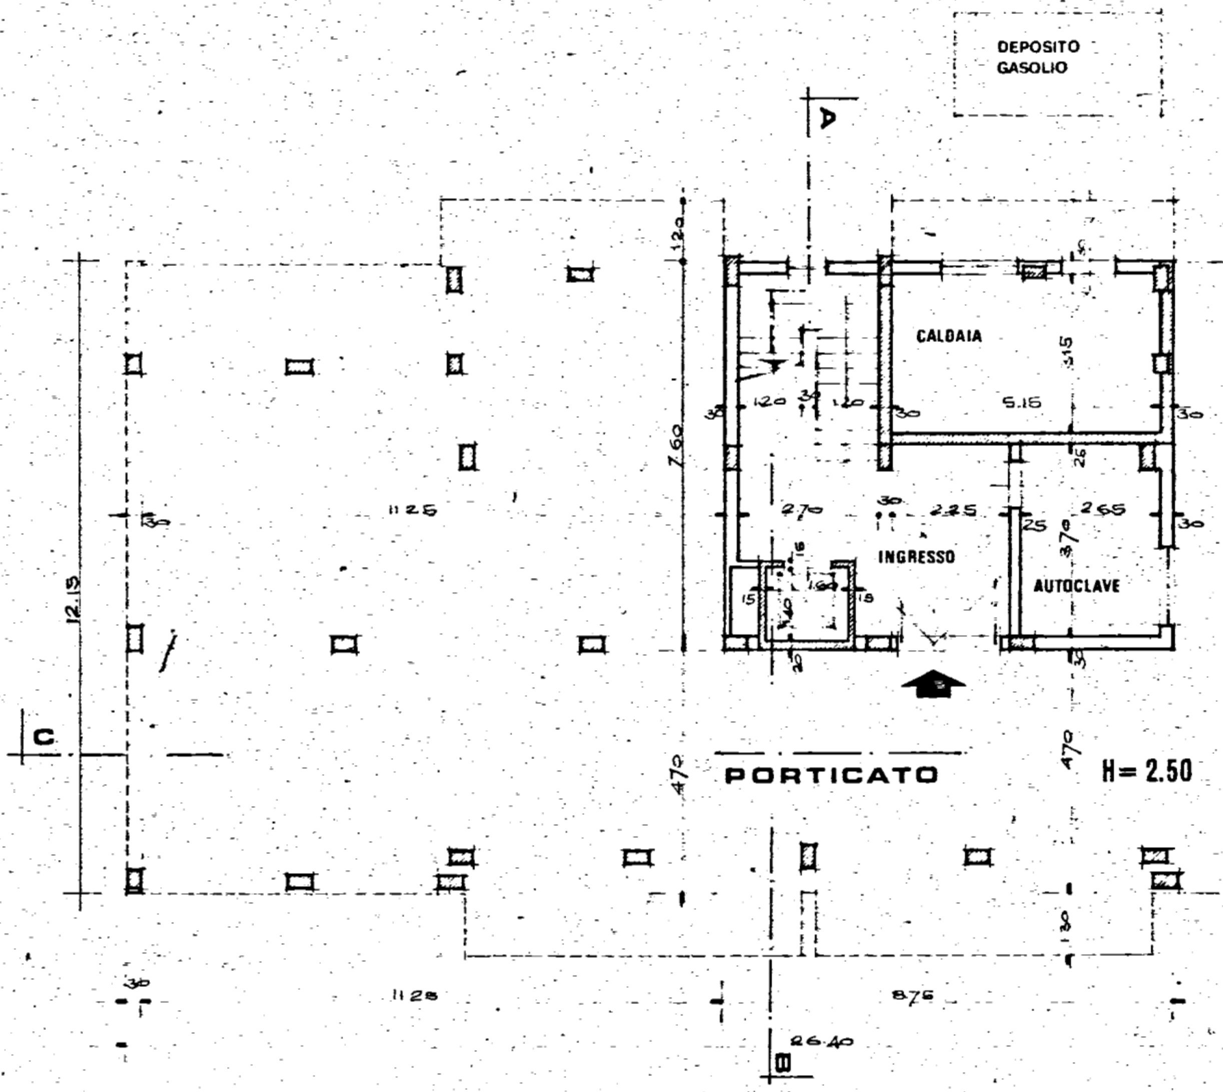
DEPOSITO
GASOLIO
A
CALDAIA
5.15
INGRESSO
AUTOCLAVE
7.60
12.15
1125
C
PORTICATO
H= 2.50
470
1128
875
26.40
B

PIANTA PIANO TERRA

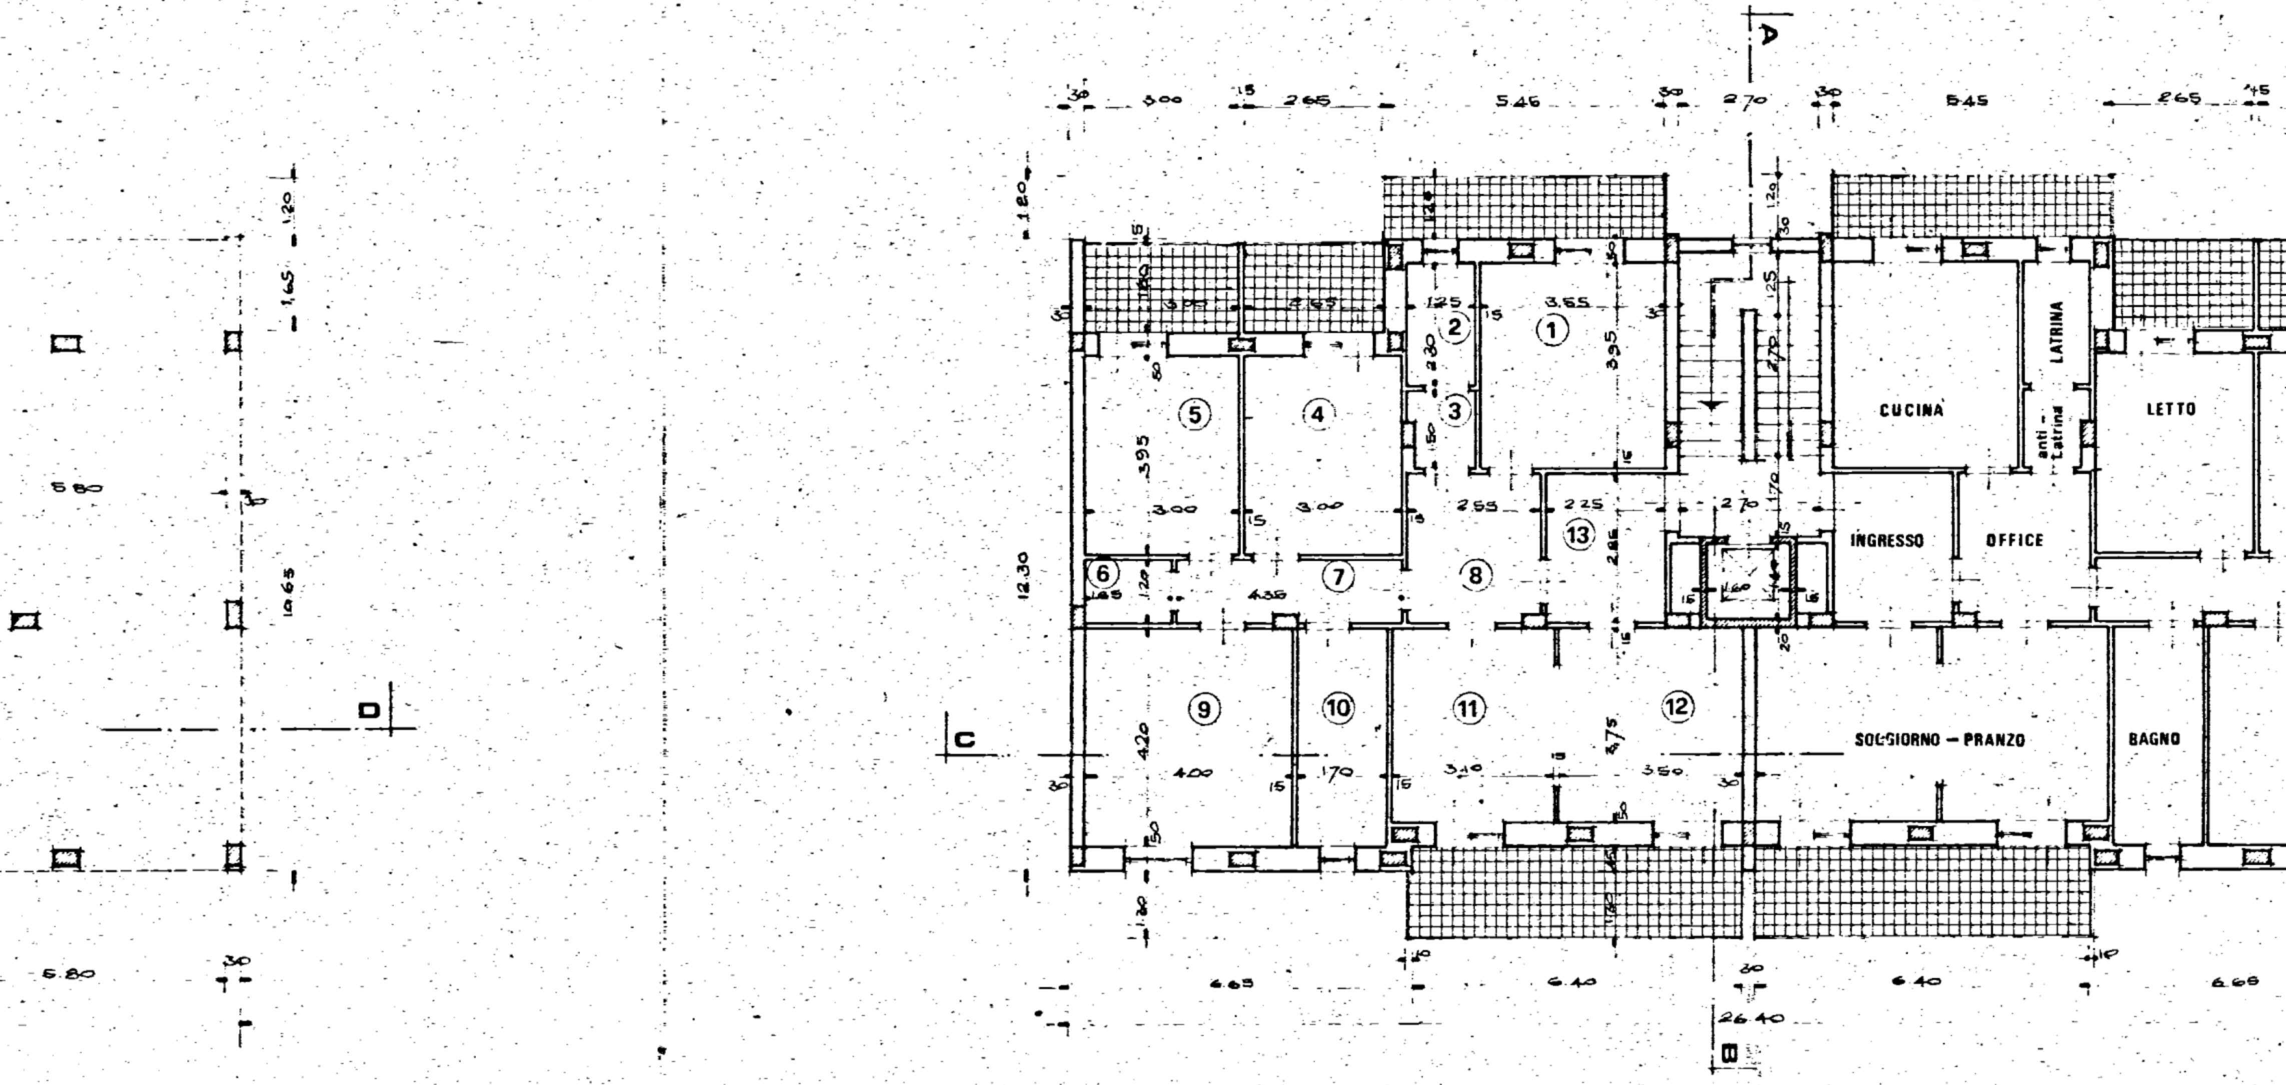
A
B
C
D
CUCINA
LATRINA
anti-Latrina
LETTO
INGRESSO
OFFICE
SOGGIORNO – PRANZO
BAGNO
①
②
③
④
⑤
⑥
⑦
⑧
⑨
⑩
⑪
⑫
⑬
30
3.00
15
2.65
5.46
2.70
5.45
4.5
1.20
1.65
5.80
10.65
12.30
1.80
1.25
3.65
3.95
2.30
1.50
2.55
2.25
2.85
1.70
4.35
4.20
4.00
3.10
3.50
3.75
6.65
6.40
26.40
6.65

PIANTA PIANO TIPO

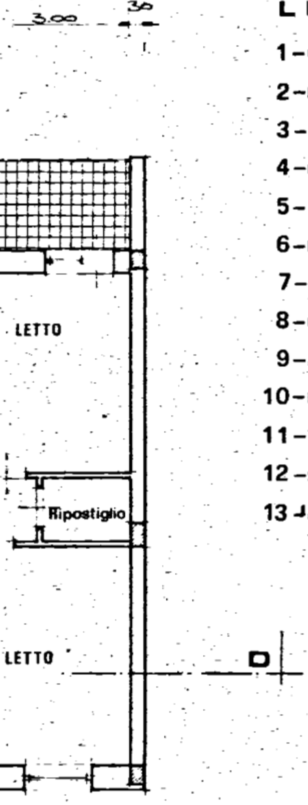
3.00
30
LETTO
Ripostiglio
LETTO
D

LEGENDA :

1 – CUCINA : 3,55 × 3,95 = 14.02
2 – LATRINA : 1,25 × 2.30 = 2,87
3 – ANTI – LATRINA : 1,25 × 1.50 = 1,87
4 – LETTO : 3,00 × 3,95 = 11,85
5 – LETTO : 3,00 × 3,95 = 11,86
6 – RIPOSTIGLIO : 1,65 × 1,20 = 1,98
7 – CORRIDOIO : 4,35 × 1.20 = 5,22
8 – OFFICE : 2,55 × 2,85 = 7.26
9 – LETTO : 4,00 × 4,20 = 16,80
10 – BAGNO : 1.70 × 420 = 7.14
11 – PRANZO : 3,10 × 3,75 = 11,62
12 – SOGGIORNO : 3,50 × 3,75 = 13,12
13 – INGRESSO : 2,25 × 2,85 = 6,40

TOTALE 112,00 mq.

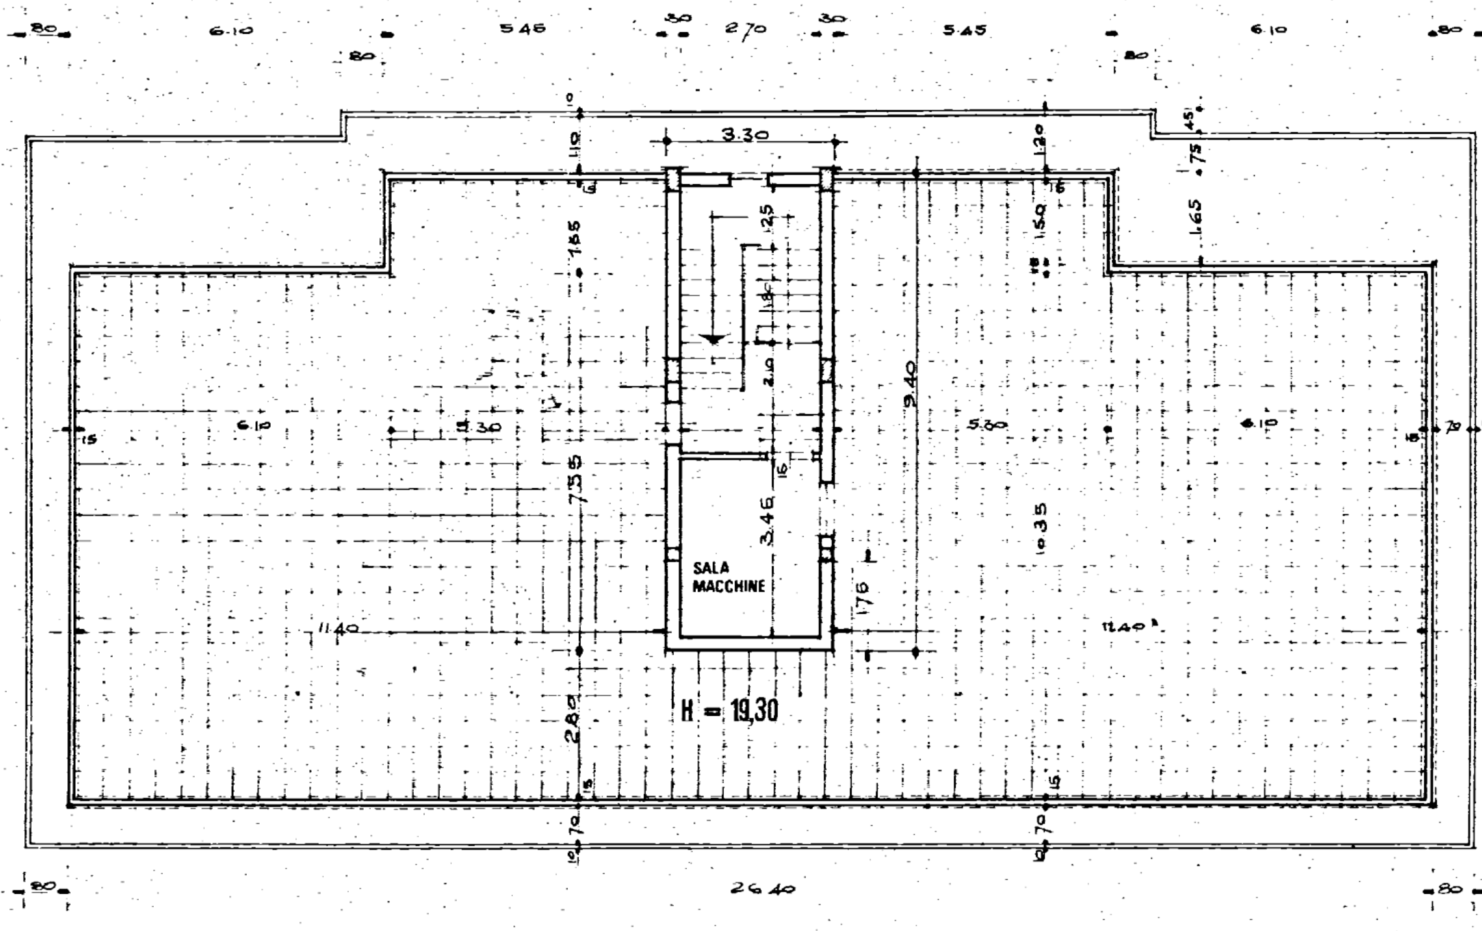
80
6.10
5.46
30
2.70
30
5.45
6.10
80
80
80
3.30
SALA
MACCHINE
H = 19,30
9.40
10.35
7.35
3.46
11.40
11.40
6.10
5.80
6.10
26.40
80
80

PIANTA TERRAZZE

45
240
10
1065
80

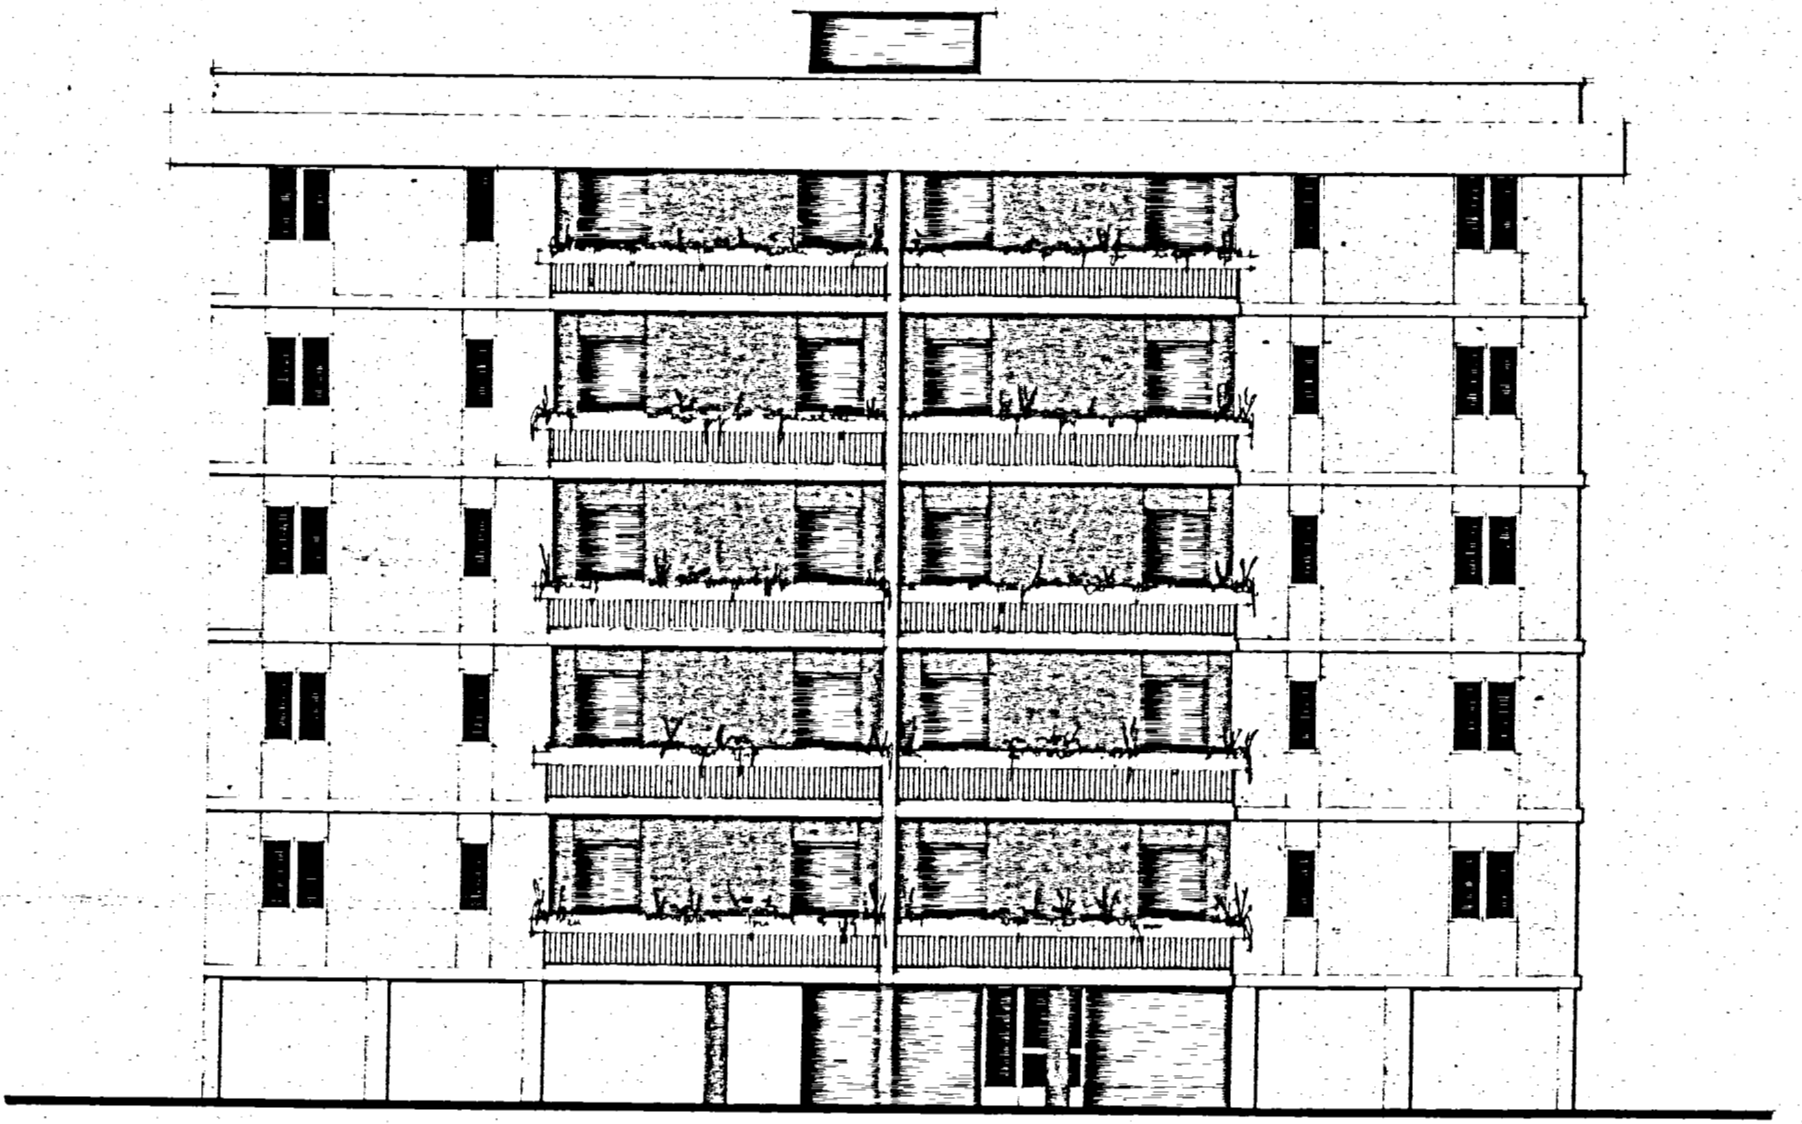

PROSPETTO PRINCIPALE

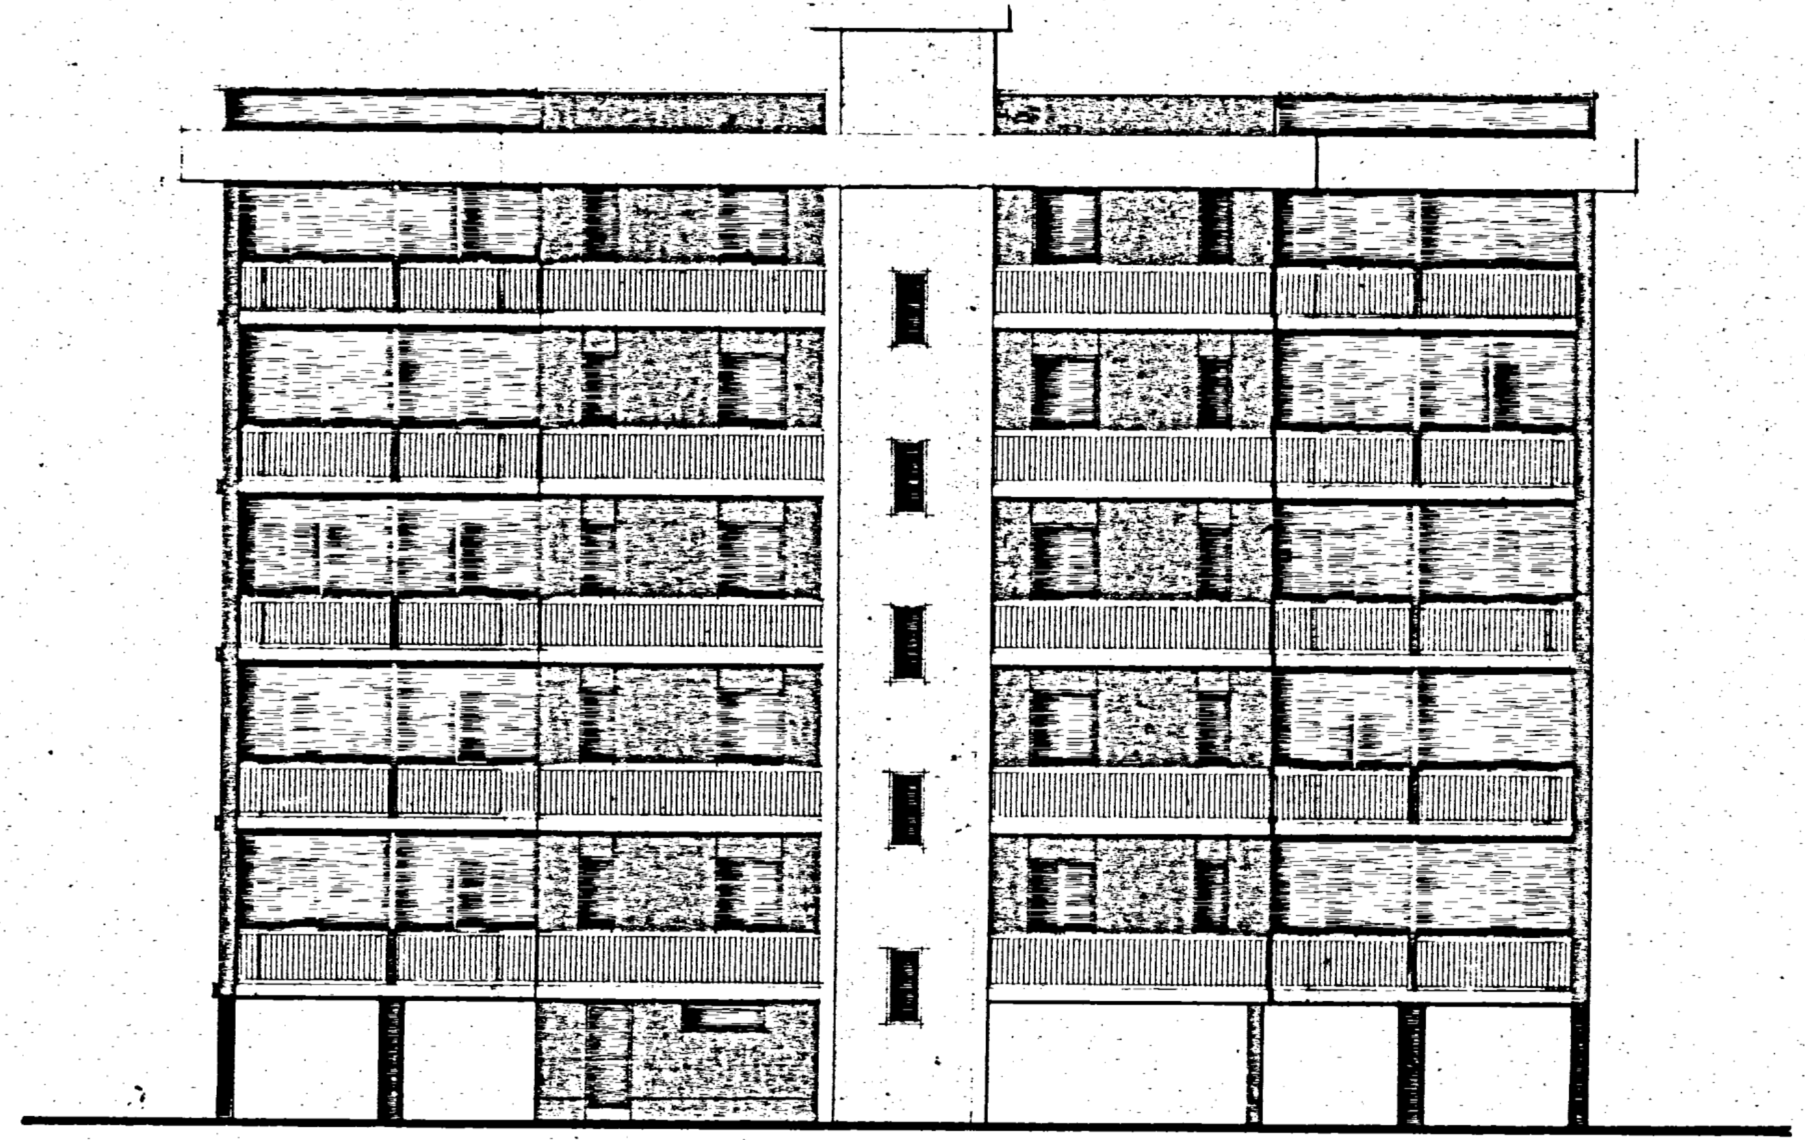

RETRO - PROSPETTO

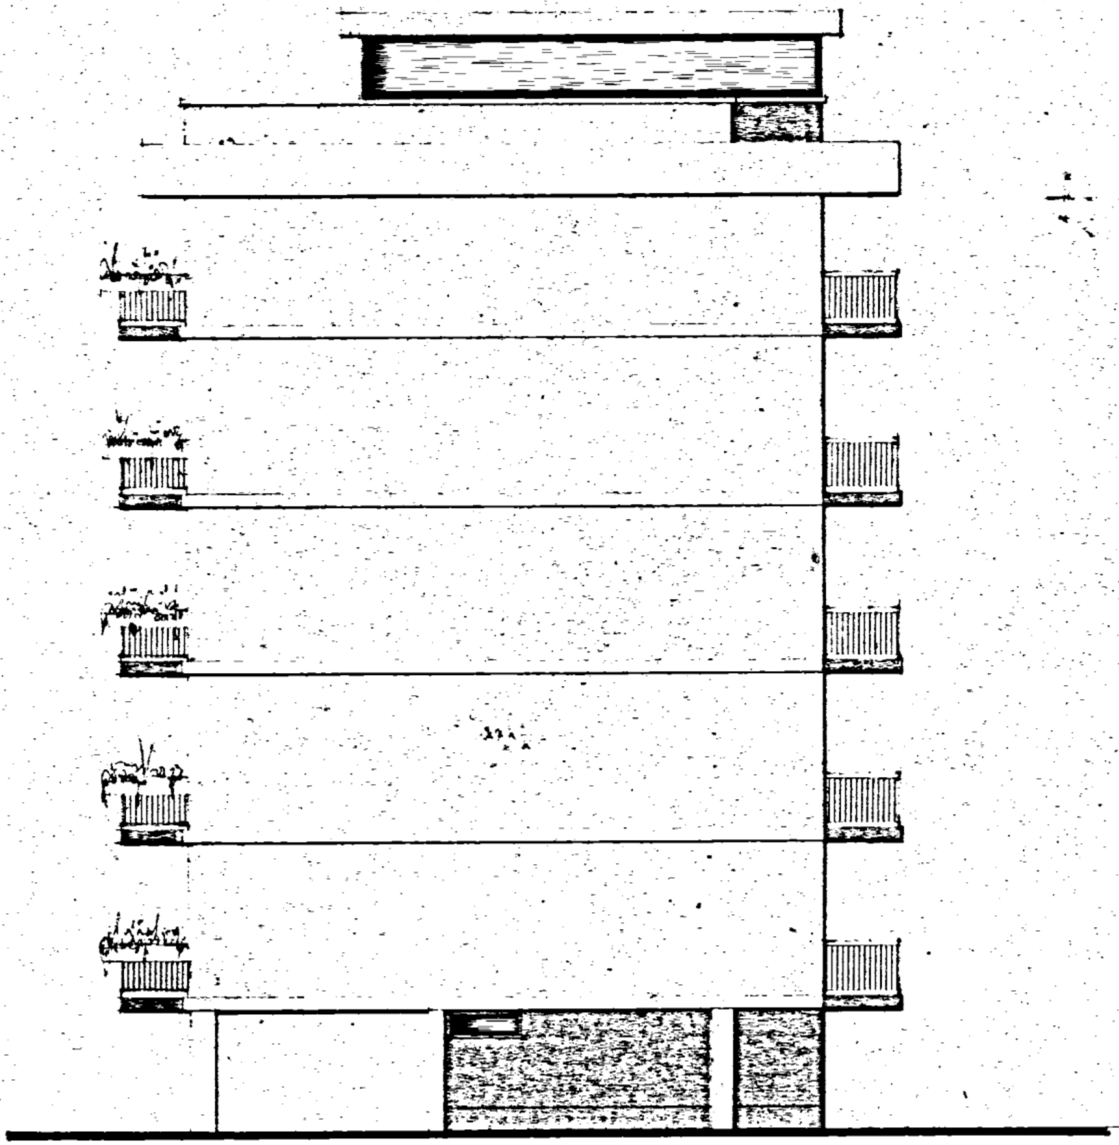

FIANCO

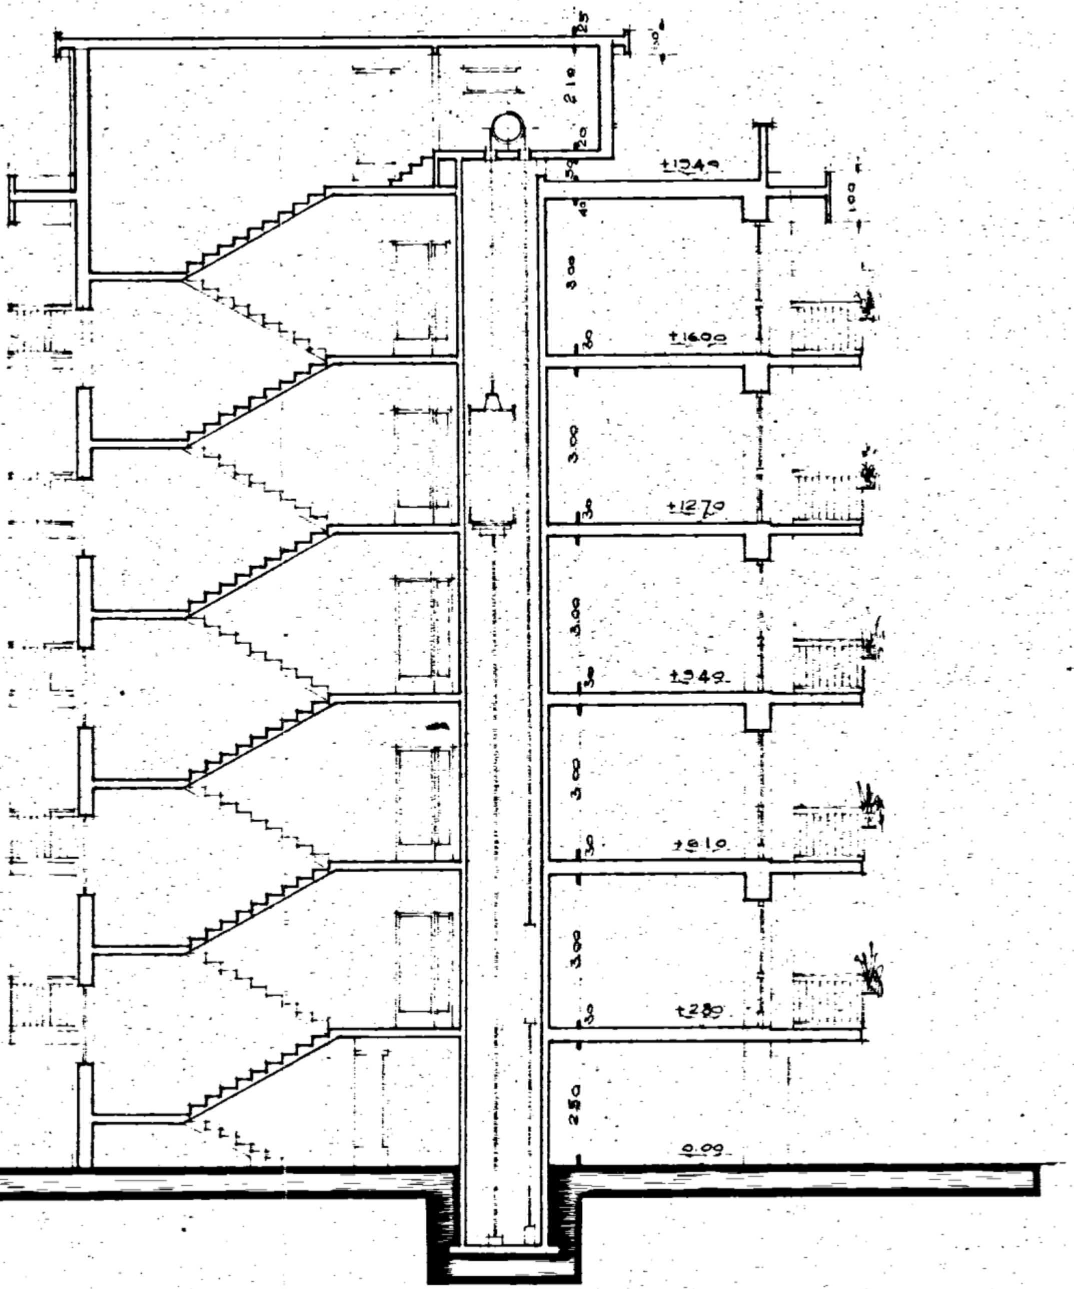

25
30
2.10
20
50
+19.40
40
1.00
3.00
+16.00
3.00
+12.70
3.00
+9.40
3.00
+6.10
3.00
+2.80
2.50
0.00

SEZIONE AB

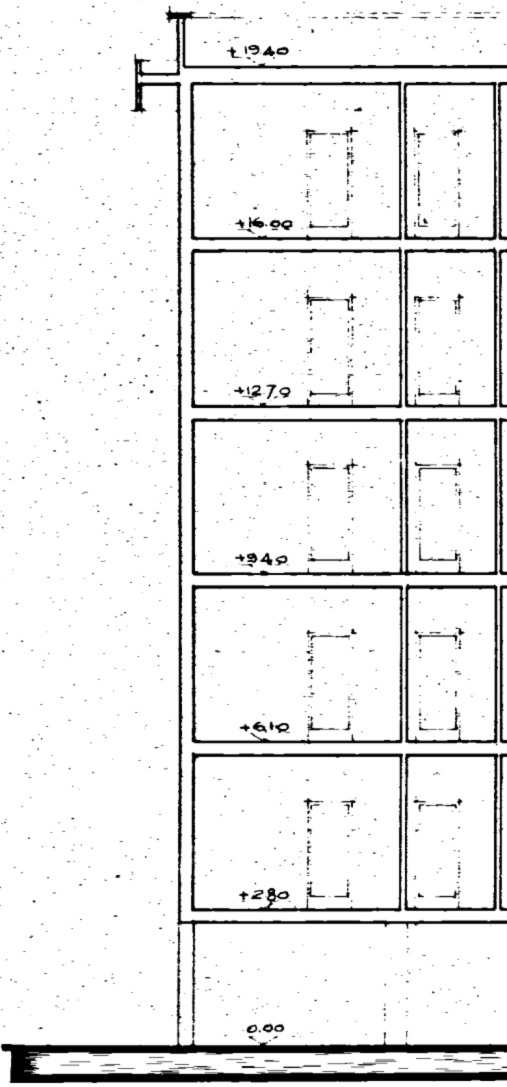

+19.40
+16.00
+12.70
+9.40
+6.10
+2.80
0.00

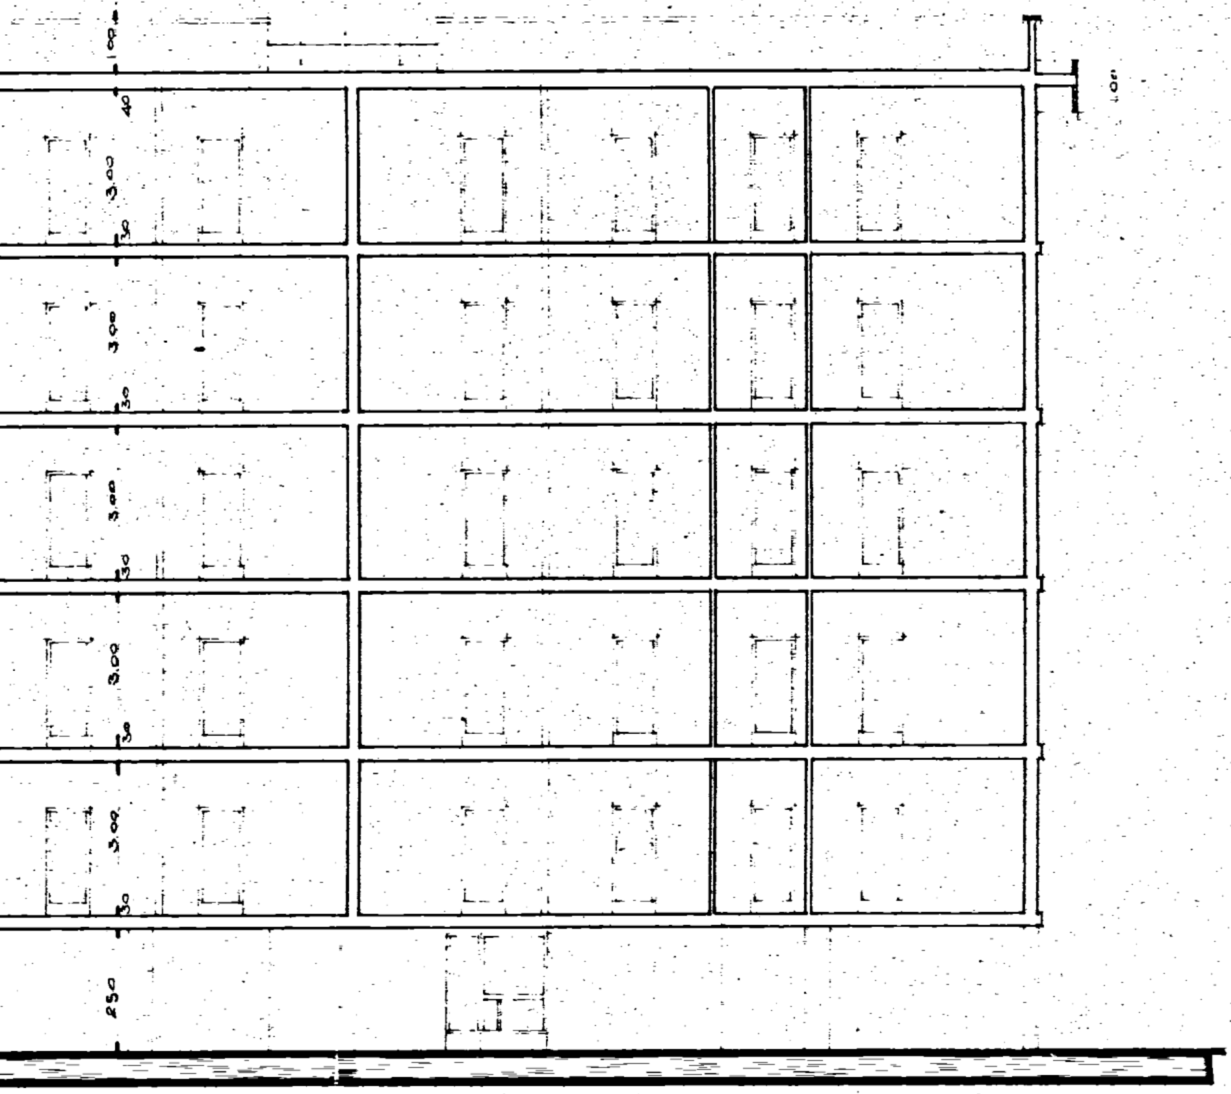
100
40
3.00
30
3.00
30
3.00
30
3.00
30
3.00
30
250

SEZIONE CD

PARTICOLARI

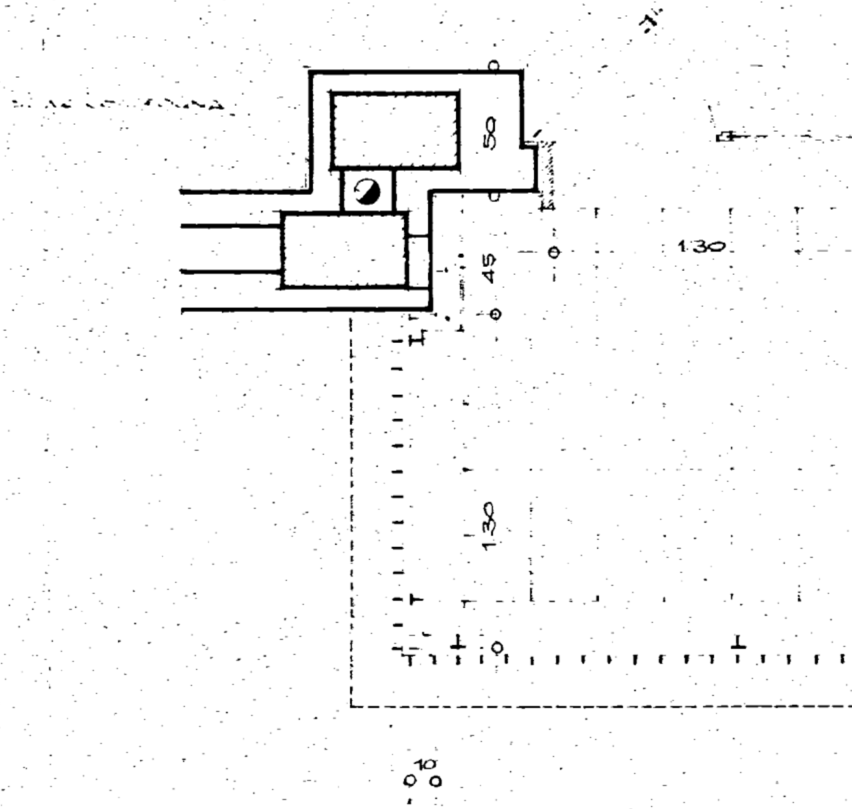
50
45
130
130
10

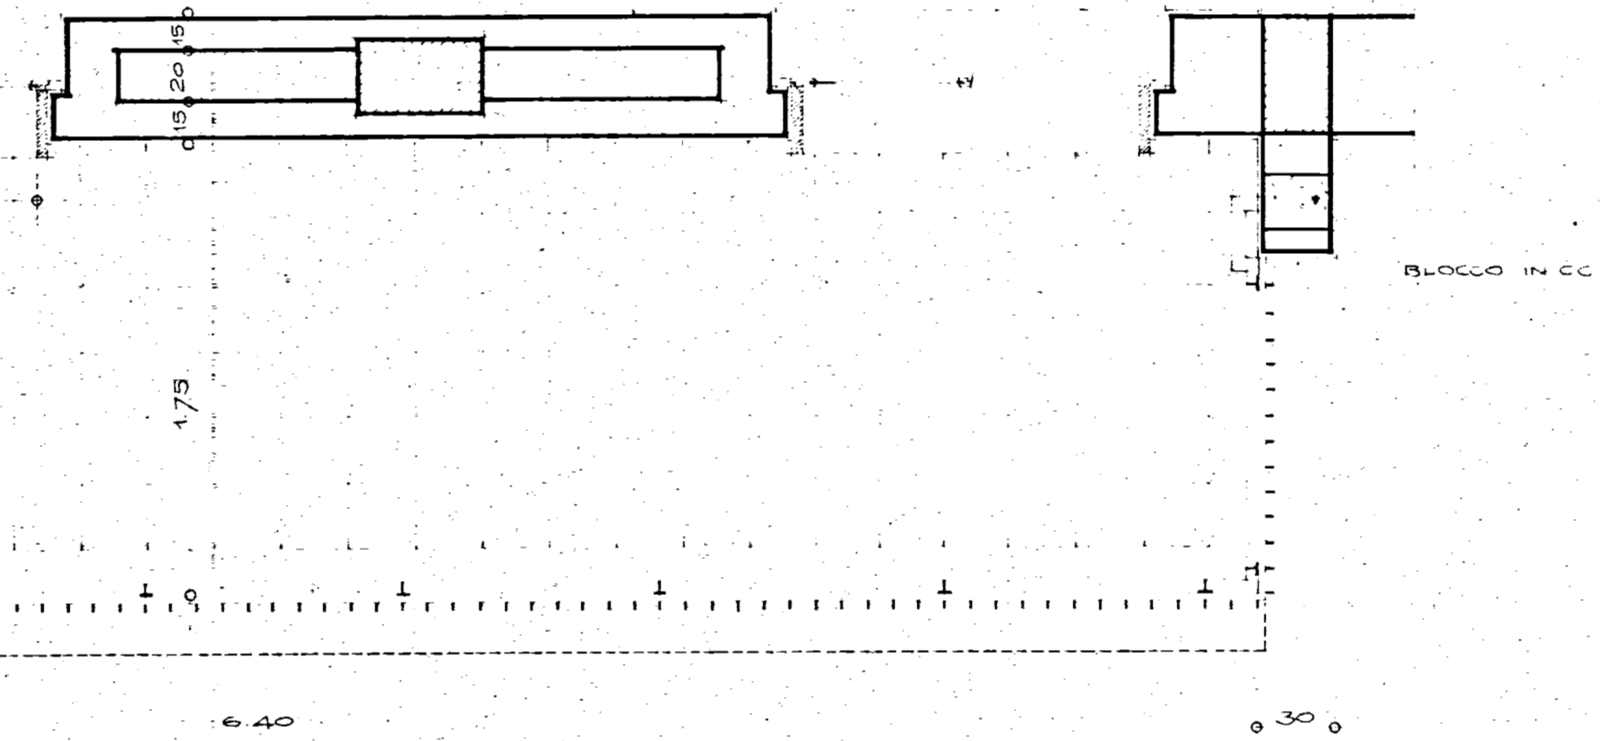
15
20
15
1.75
BLOCCO IN CC
6.40
30

pianta rapp. 1:20

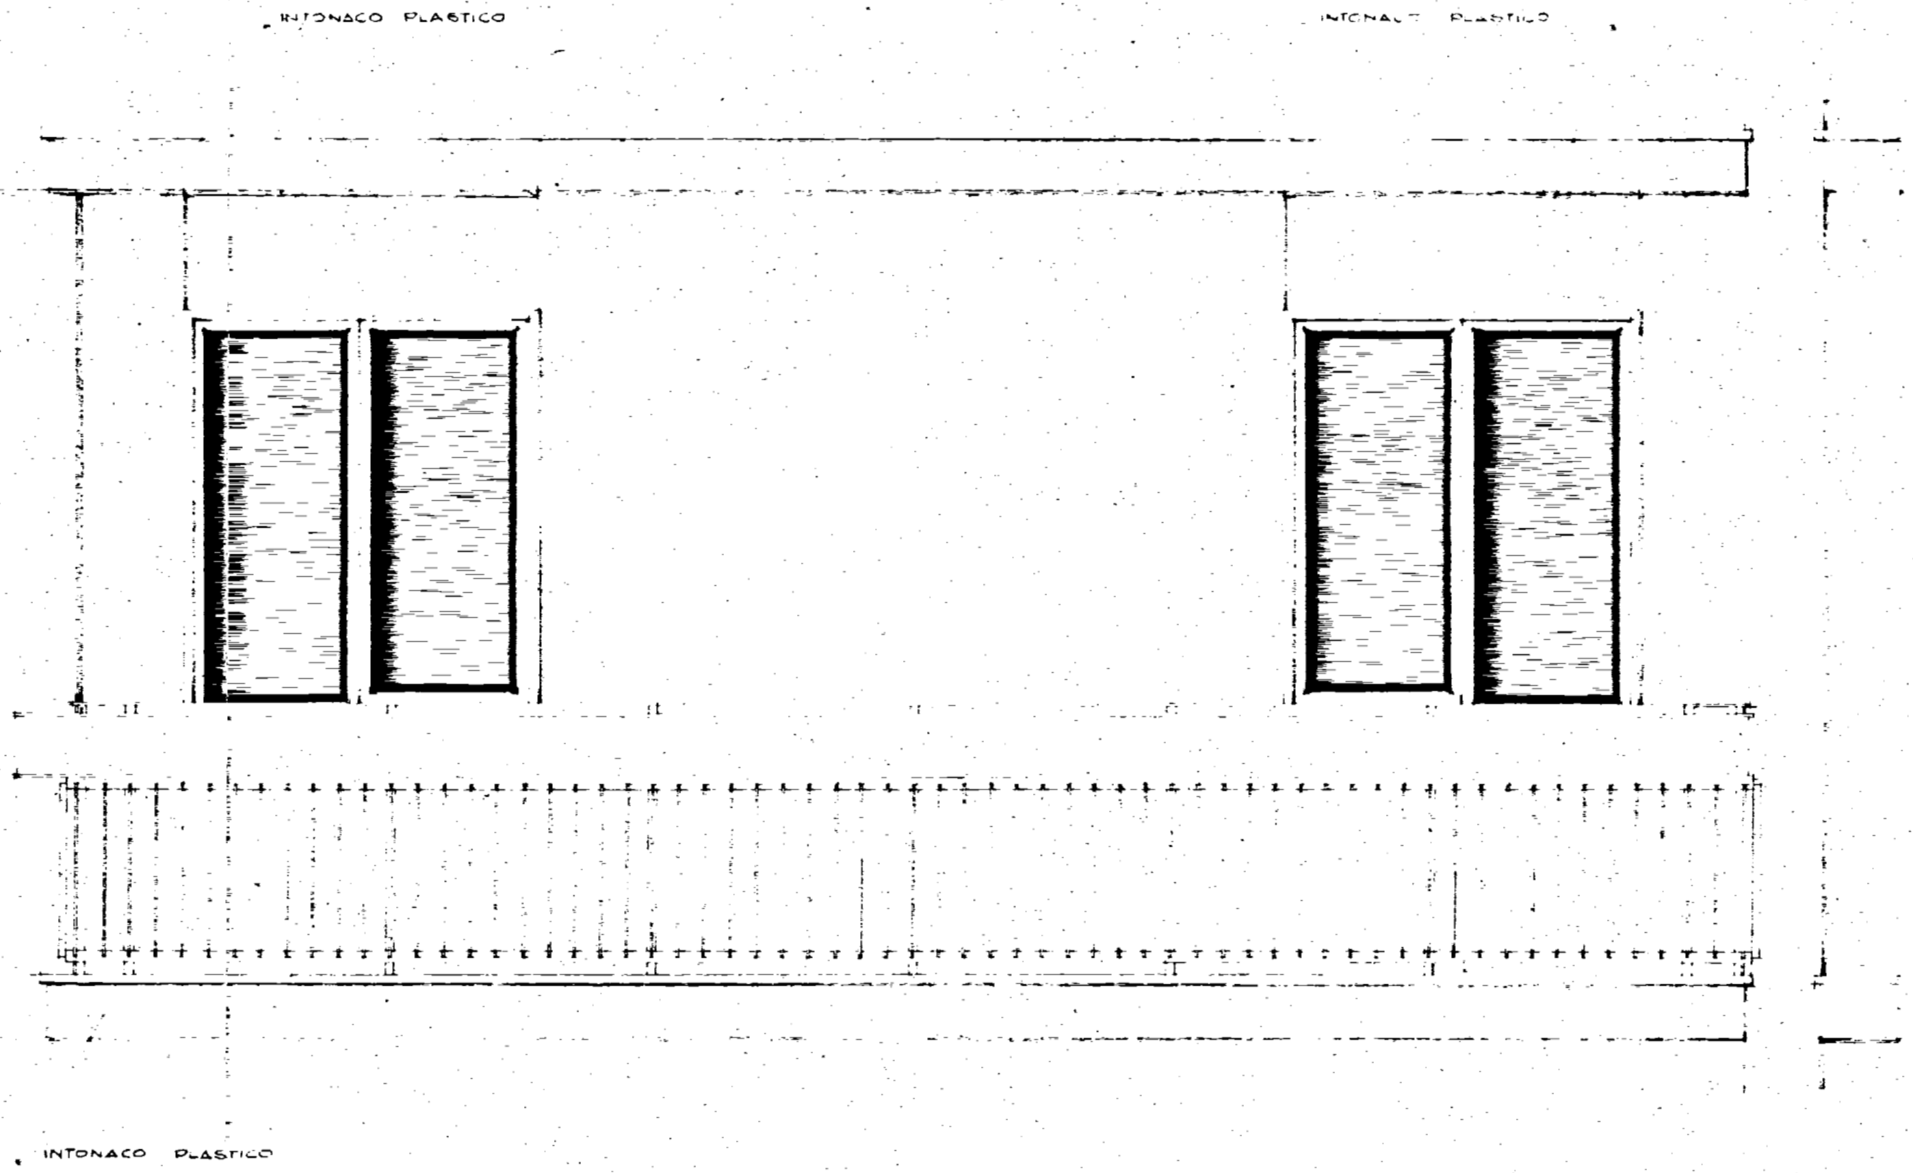
INTONACO PLASTICO
INTONACO PLASTICO
INTONACO PLASTICO

prospetto rapp. 1:20

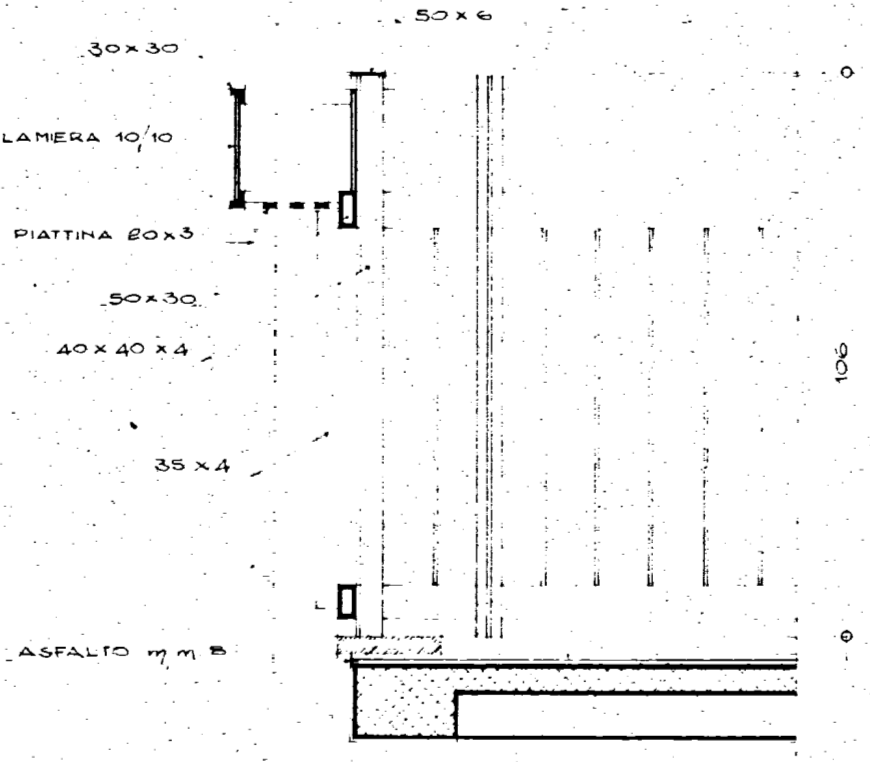
30x30
50x6
LAMIERA 10/10
PIATTINA 20x3
50x30
40x40x4
35x4
ASFALTO mm 8
106

rapp. 1:10

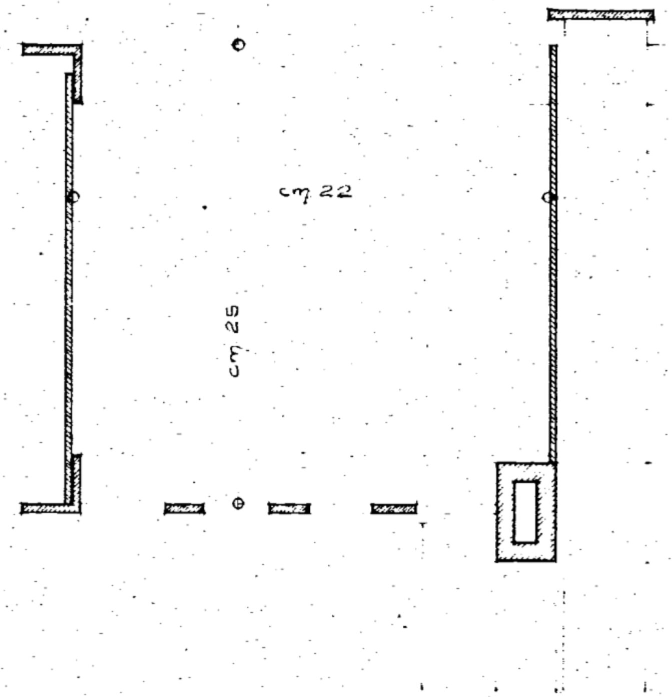

rapp. 1:2,5

particolari ringhiere

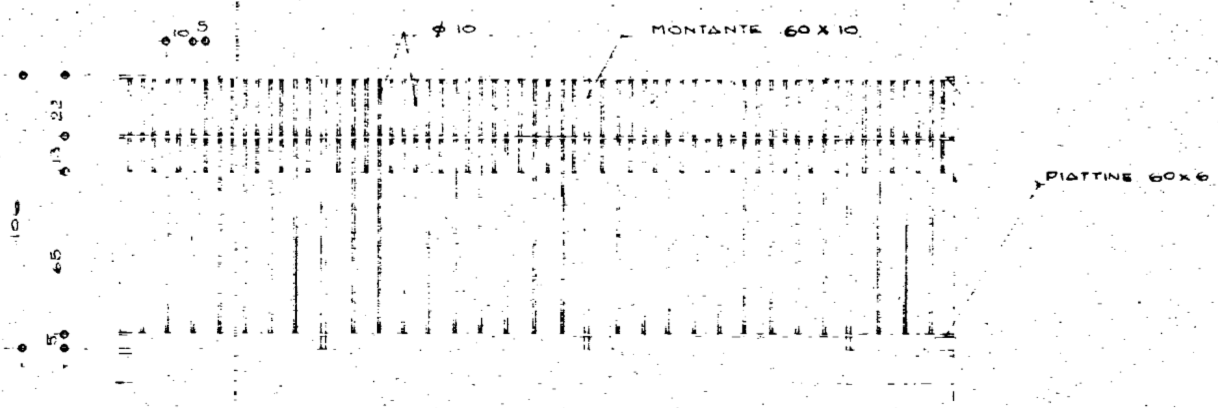
10
5
ϕ 10
MONTANTE 60 X 10
22
13
100
65
5
PIATTINE 60X6

rapp. 1:20

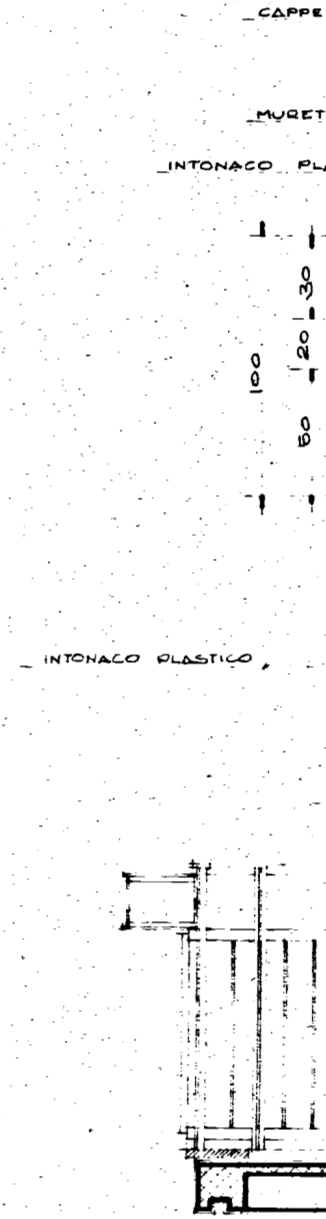
CAPPE
MURET
INTONACO PL
100
30
20
50
INTONACO PLASTICO

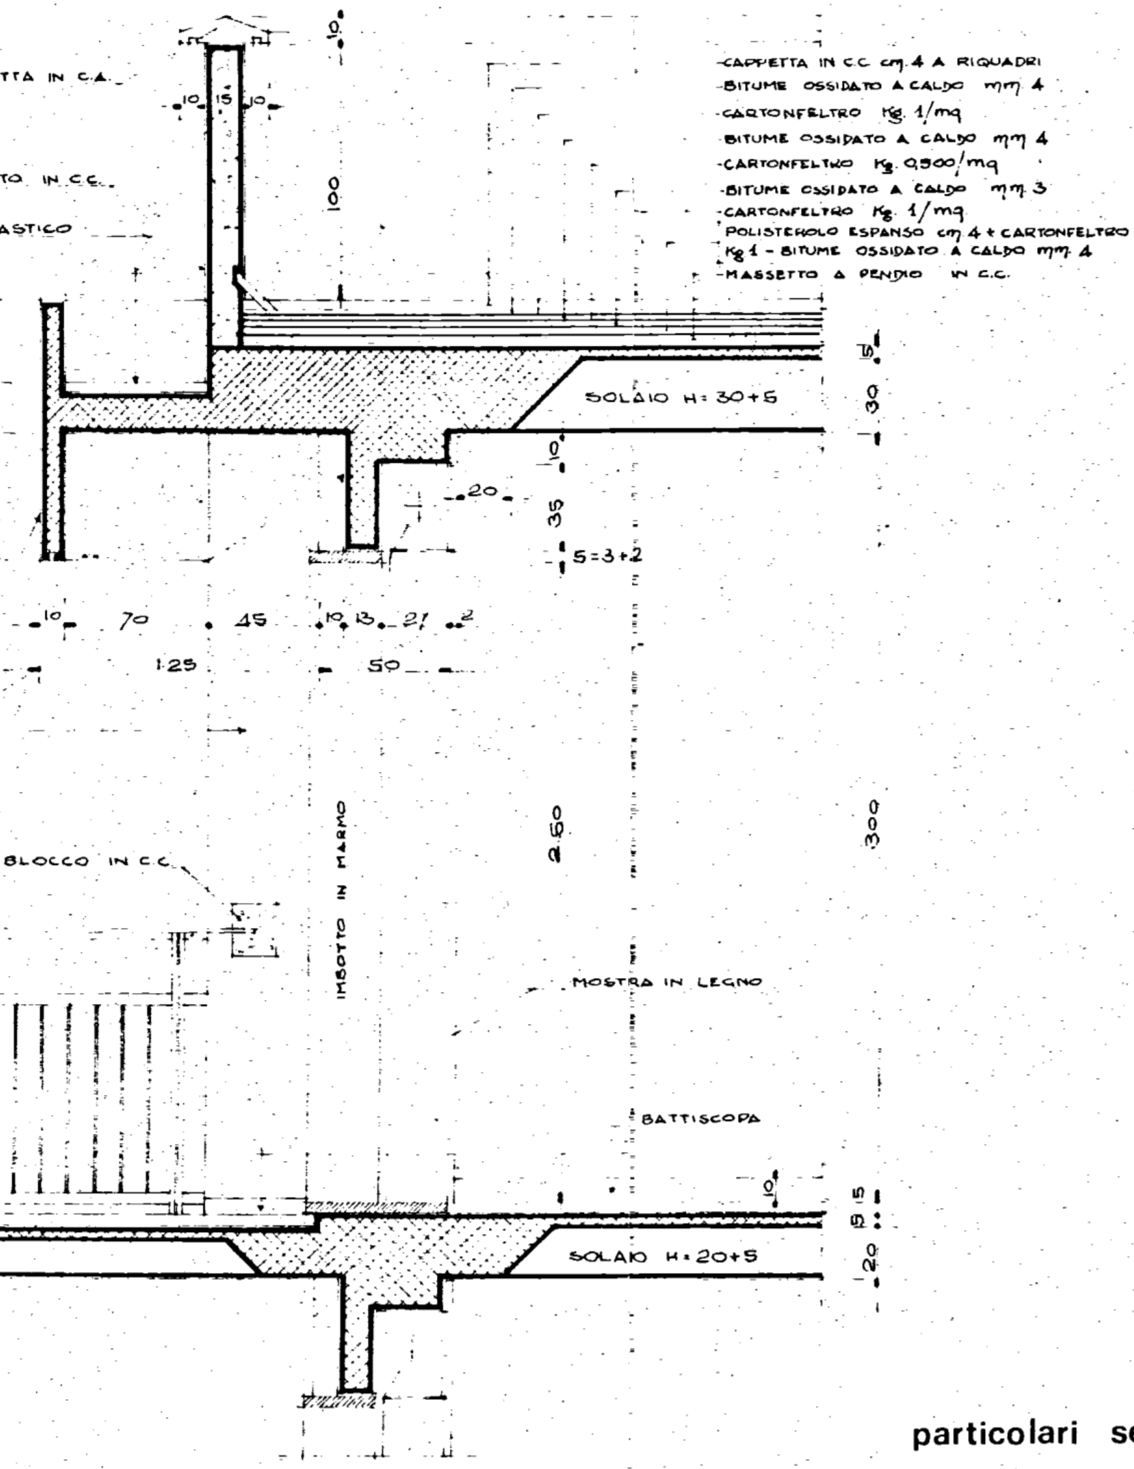
TTA IN C.A.
TO IN C.C.
ASTICO
CAPPETTA IN C.C. cm 4 A RIQUADRI
BITUME OSSIDATO A CALDO mm 4
CARTONFELTRO Kg. 1/mq
BITUME OSSIDATO A CALDO mm 4
CARTONFELTRO Kg. 0,500/mq
BITUME OSSIDATO A CALDO mm 3
CARTONFELTRO Kg. 1/mq
POLISTIROLO ESPANSO cm 4 + CARTONFELTRO
Kg 1 - BITUME OSSIDATO A CALDO mm 4
MASSETTO A PENDIO IN C.C.
SOLAIO H = 30+5
10
15
10
100
10
5
30
20
35
5 = 3+2
10
70
45
10 13 21 2
1.25
50
BLOCCO IN C.C.
IMBOTTO IN MARMO
2.50
300
MOSTRA IN LEGNO
BATTISCOPA
SOLAIO H = 20+5
10
5
5
20

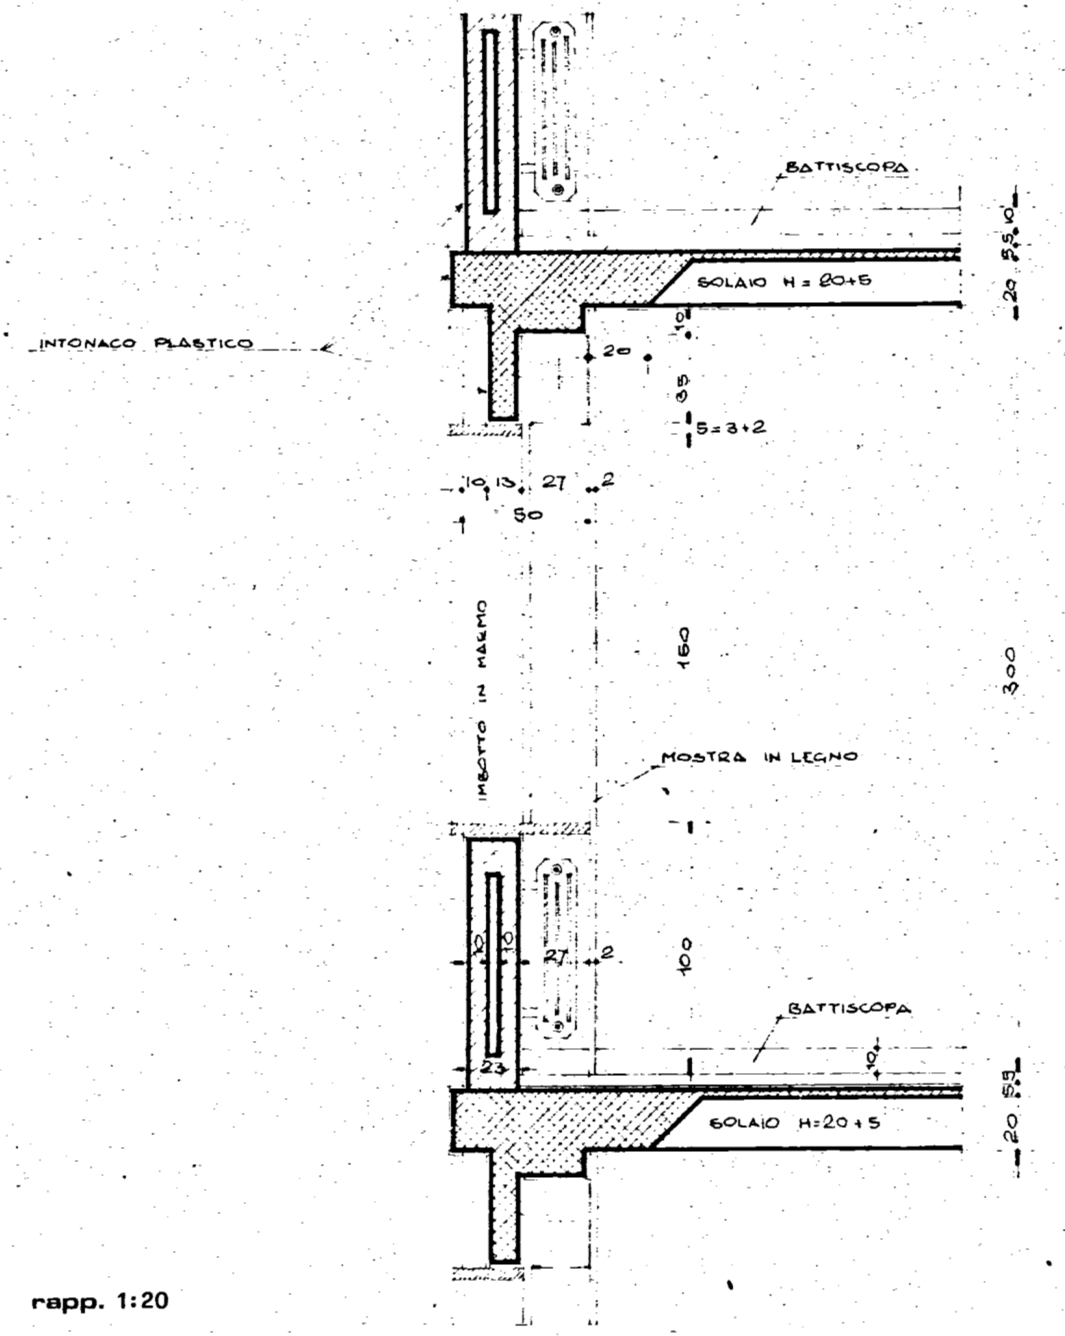
INTONACO PLASTICO
BATTISCOPA
SOLAIO H = 20+5
10
5
5
20
20
35
5 = 3+2
10 13 27 2
50
IMBOTTO IN MARMO
150
300
MOSTRA IN LEGNO
10
10
27
2
23
100
BATTISCOPA
10
SOLAIO H = 20+5
5
5
20

particolari sezioni rapp. 1:20

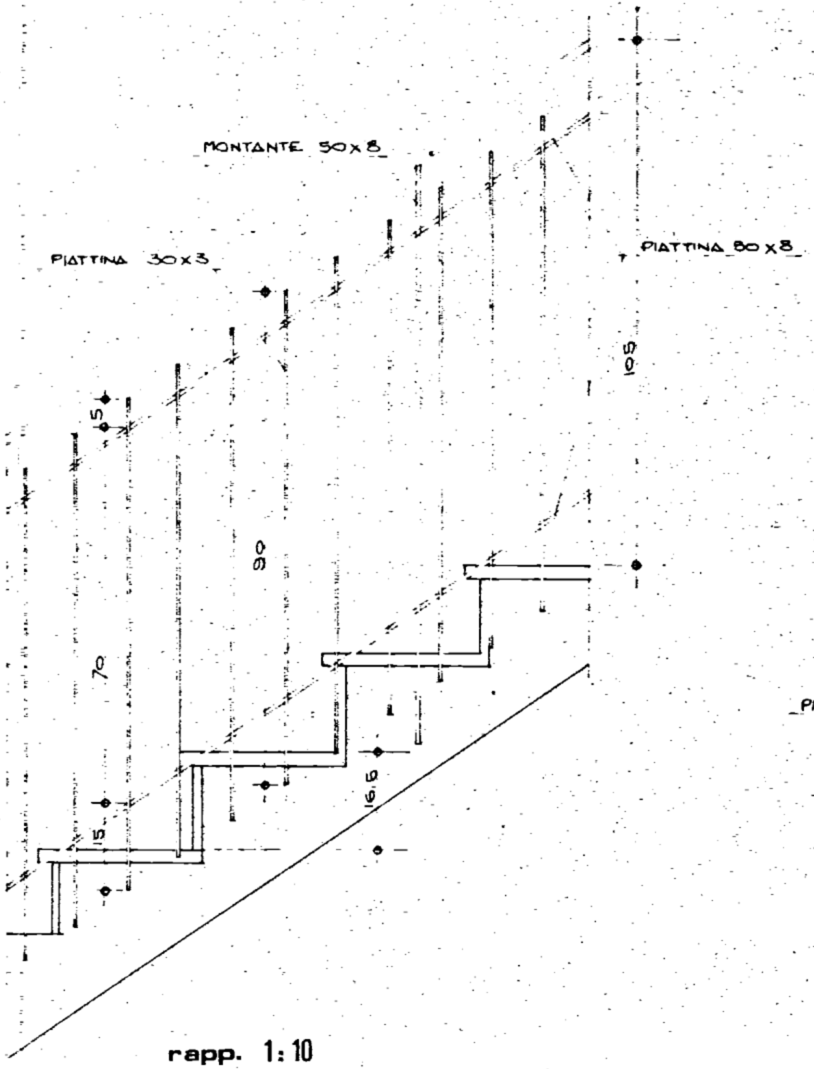
MONTANTE 50 x 8
PIATTINA 30 x 3
PIATTINA 50 x 8
105
90
70
5
15
16.6

rapp. 1:10

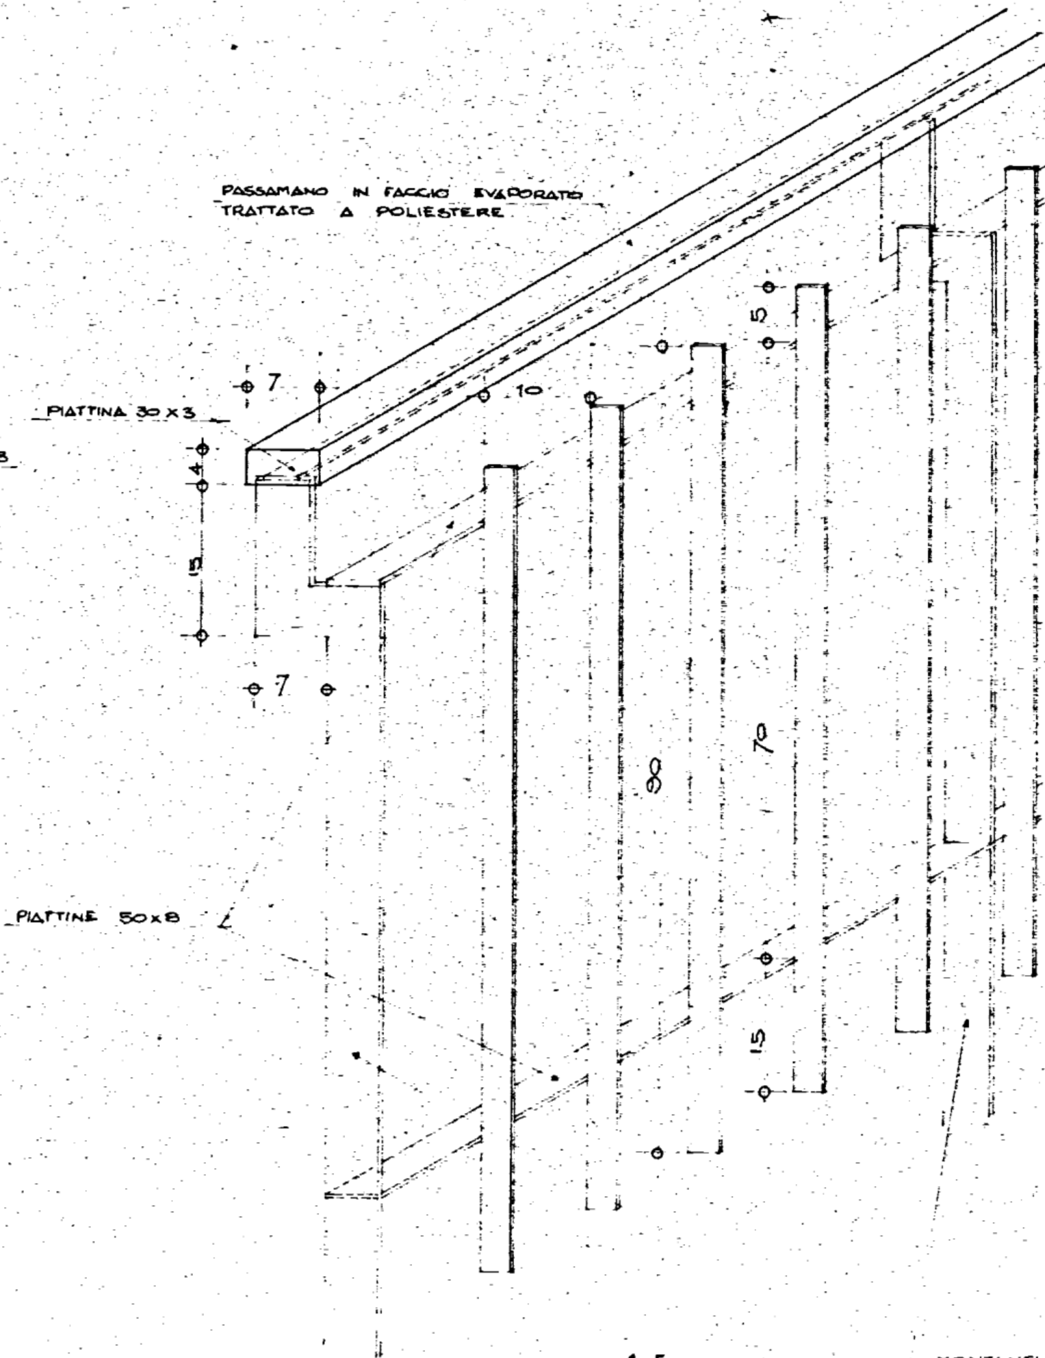
PASSAMANO IN FAGGIO EVAPORATO
TRATTATO A POLIESTERE
PIATTINA 30 x 3
7
10
4
15
7
PIATTINE 50 x 8
90
70
5
15

rapp. 1:5

MONTANTI

ringhiera scala

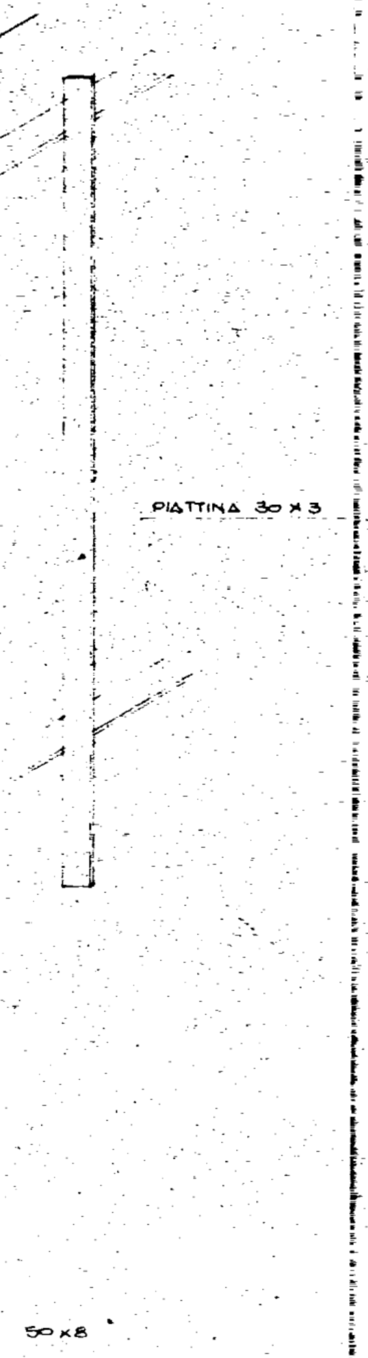
PIATTINA 30 x 3
50 x 8

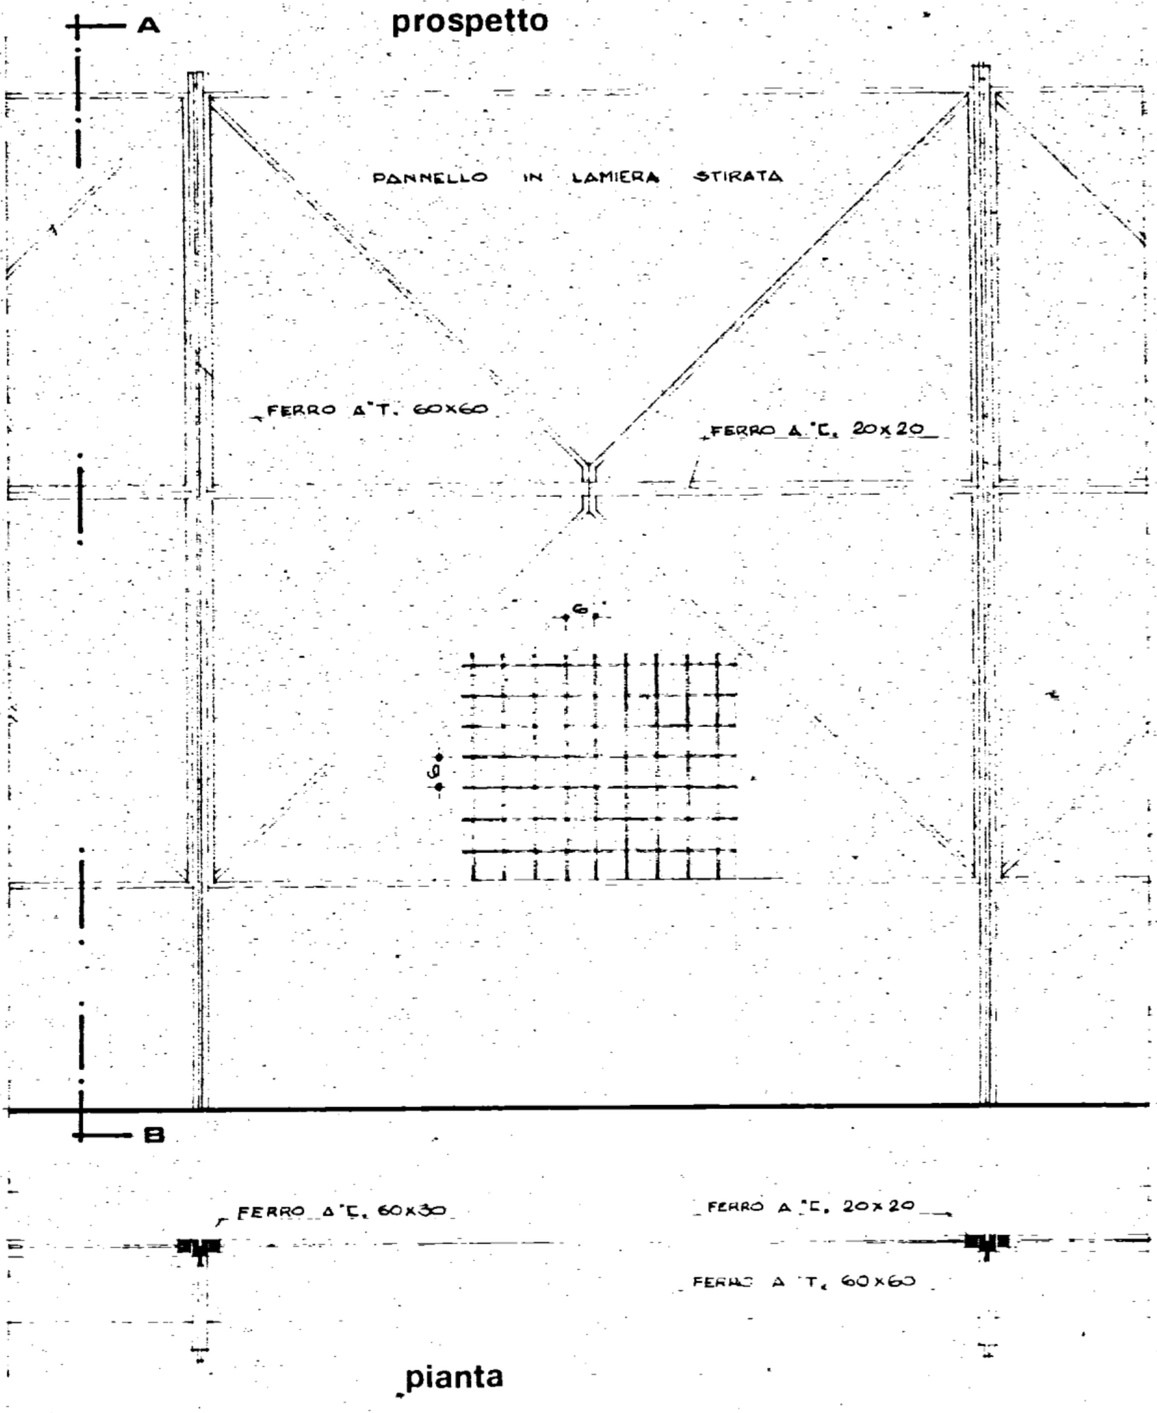
prospetto
A
B
PANNELLO IN LAMIERA STIRATA
FERRO A T. 60x60
FERRO A C. 20x20
6
6
FERRO A C. 60x30
FERRO A C. 20x20
FERRO A T. 60x60
pianta

RECINZIONE ESTERNA rapp. 1:10

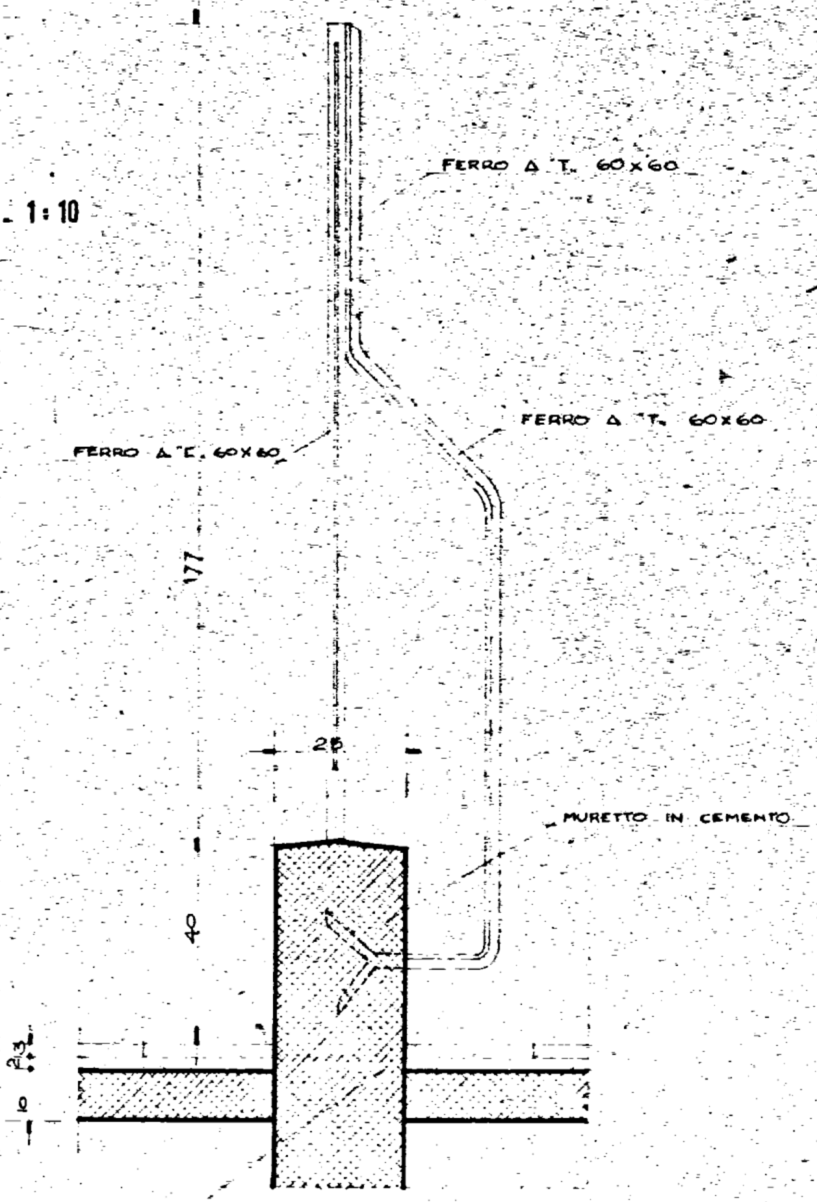
FERRO Δ T. 60x60
FERRO Δ T. 60x60
FERRO Δ E. 60X60
177
25
MURETTO IN CEMENTO
40
23
0

sezione AB