

# CASE POPOLARI in BRINDISI

Scala 1:100      Lotto 1

Via Isonzo 101  
Via Appia 101


Pianta Scantinato  
Allegato 108<sup>n</sup>  
Cassa di Ripartizione



S/fo: Ubaldo Tallarino  
✓: Braudi Alberto



VIA APPIA

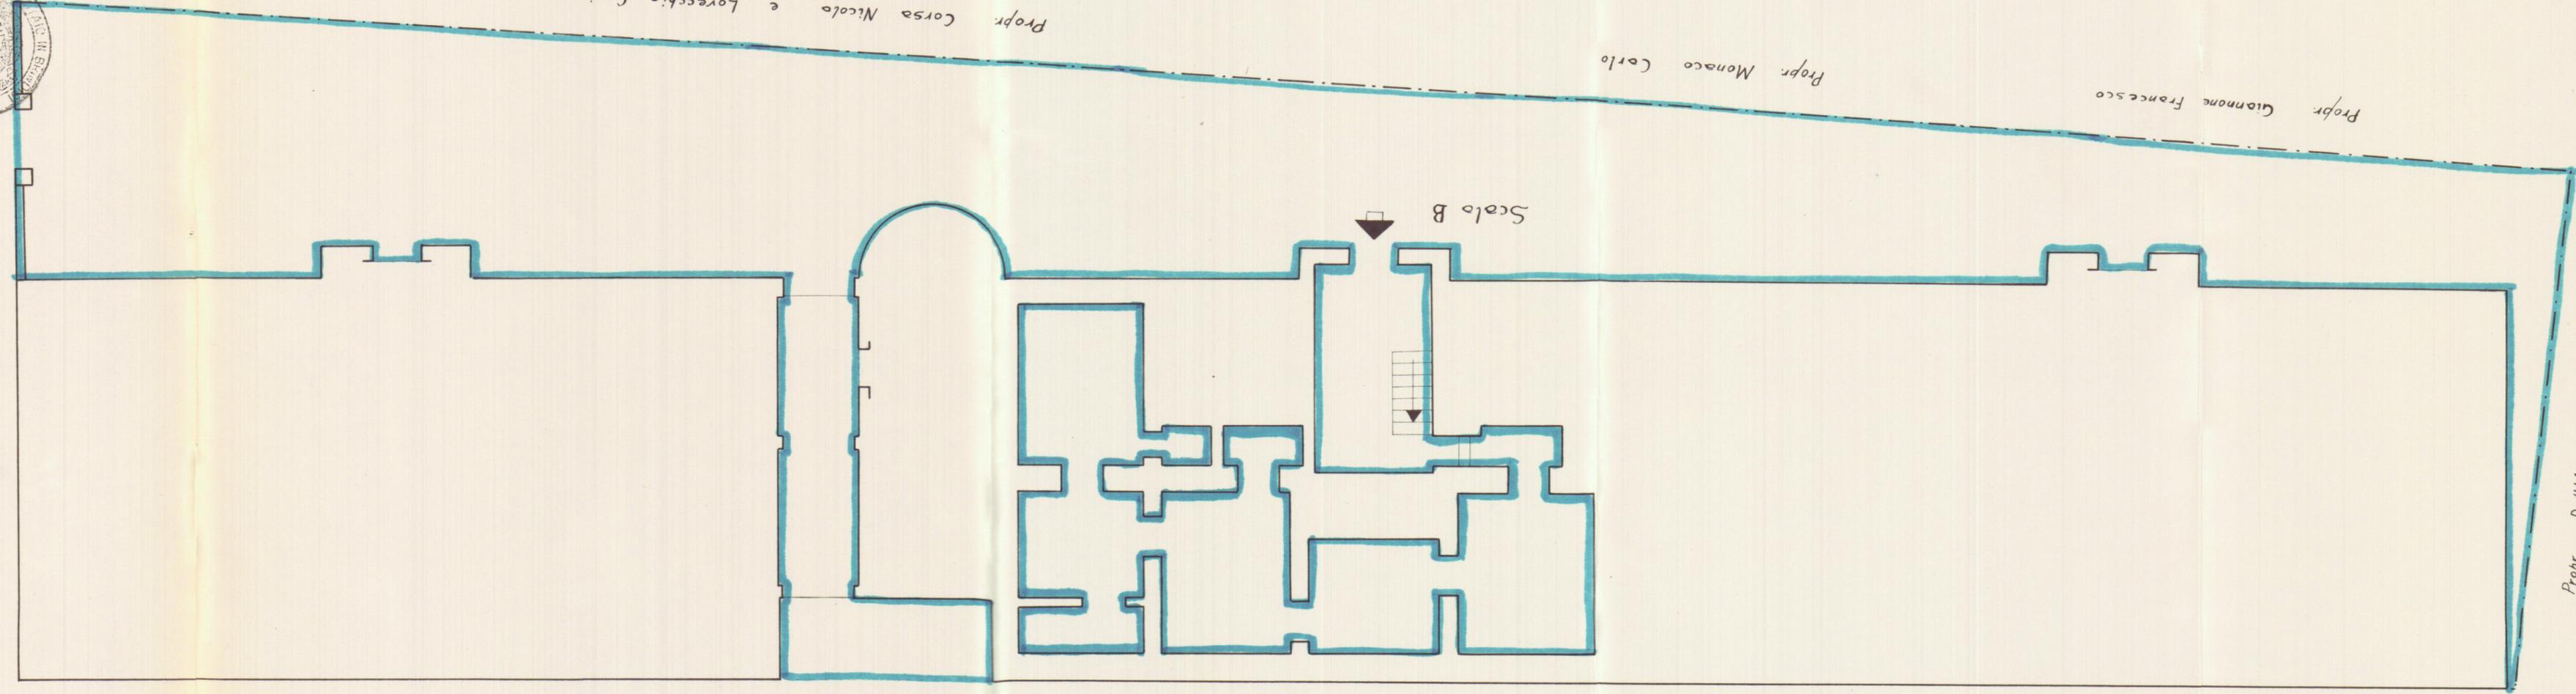

Propri. Corso Nicola e Lovrechio Cosimo

Propri. Monaco Carlo

Propri. Giannone Francesco

Propri. Dell'Anna Antonio

VIA ISONZO