


PIANTA SCANTINATI

ALLEGATO B

Brindisi
Cant. 16699

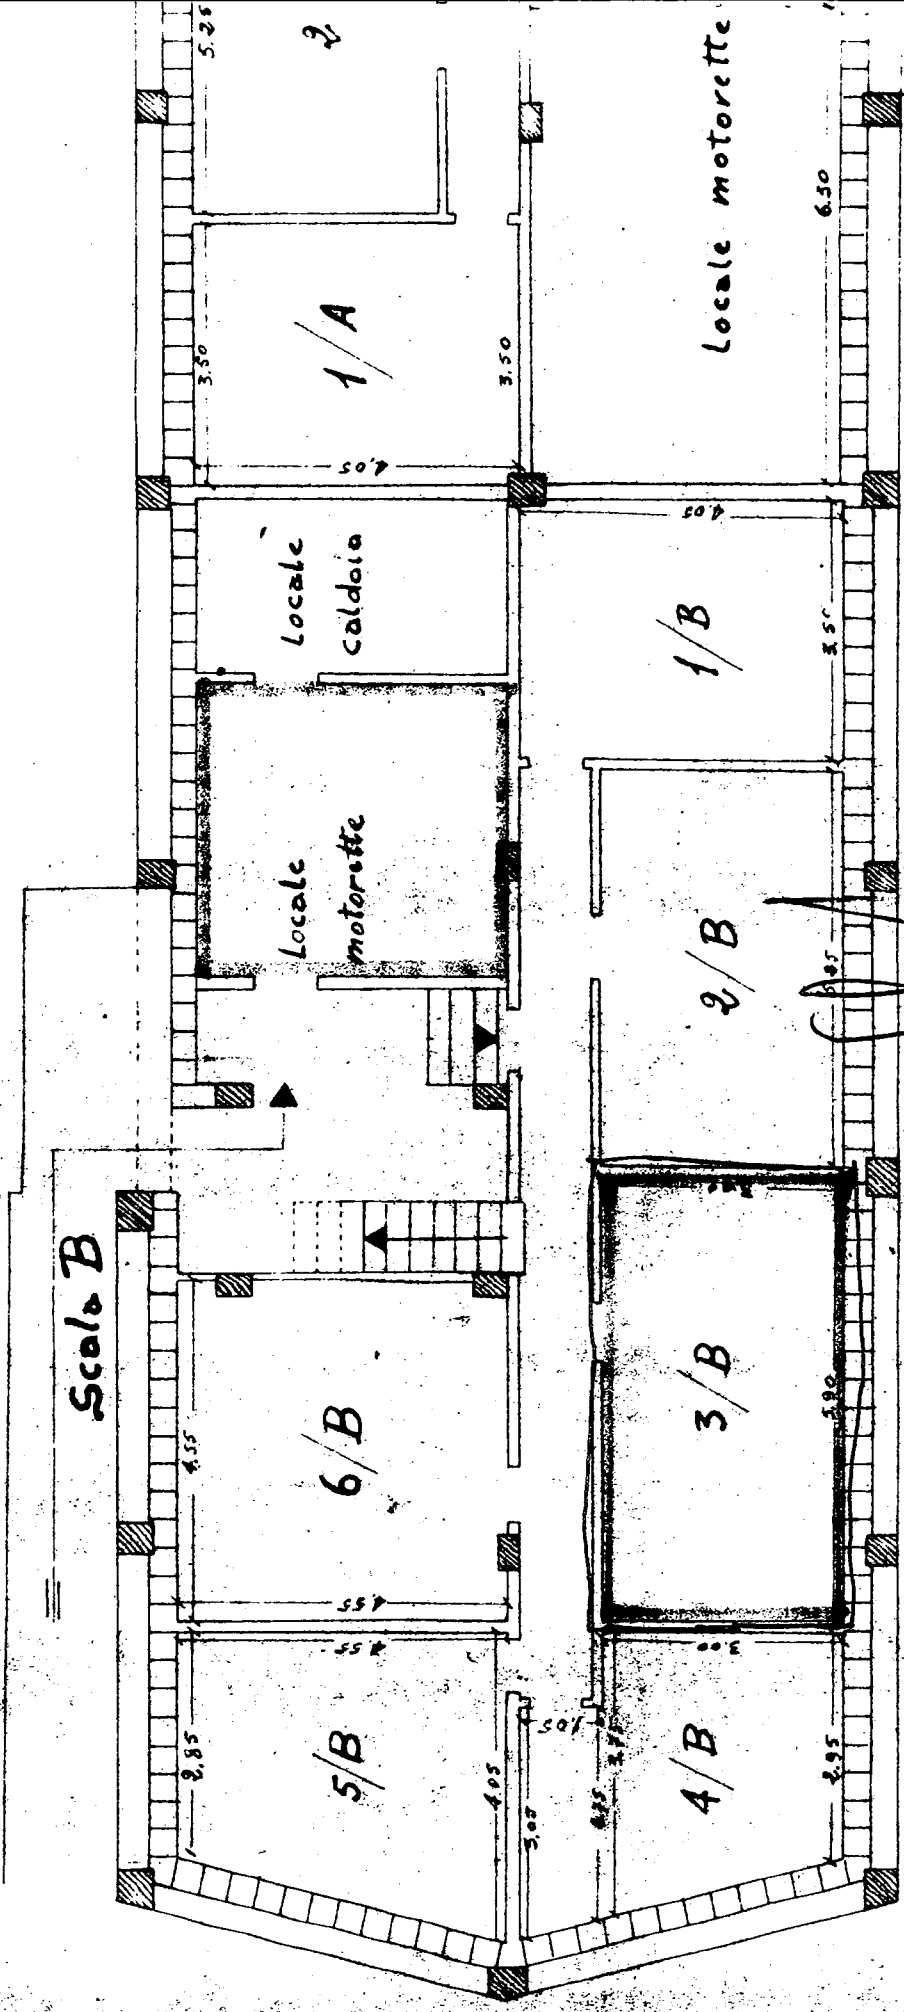


*Inv. D'Appolito nel messaggio
Messaggio di Maria*



Brindisi
Camb. 16699

PIANTA TERRAZZE


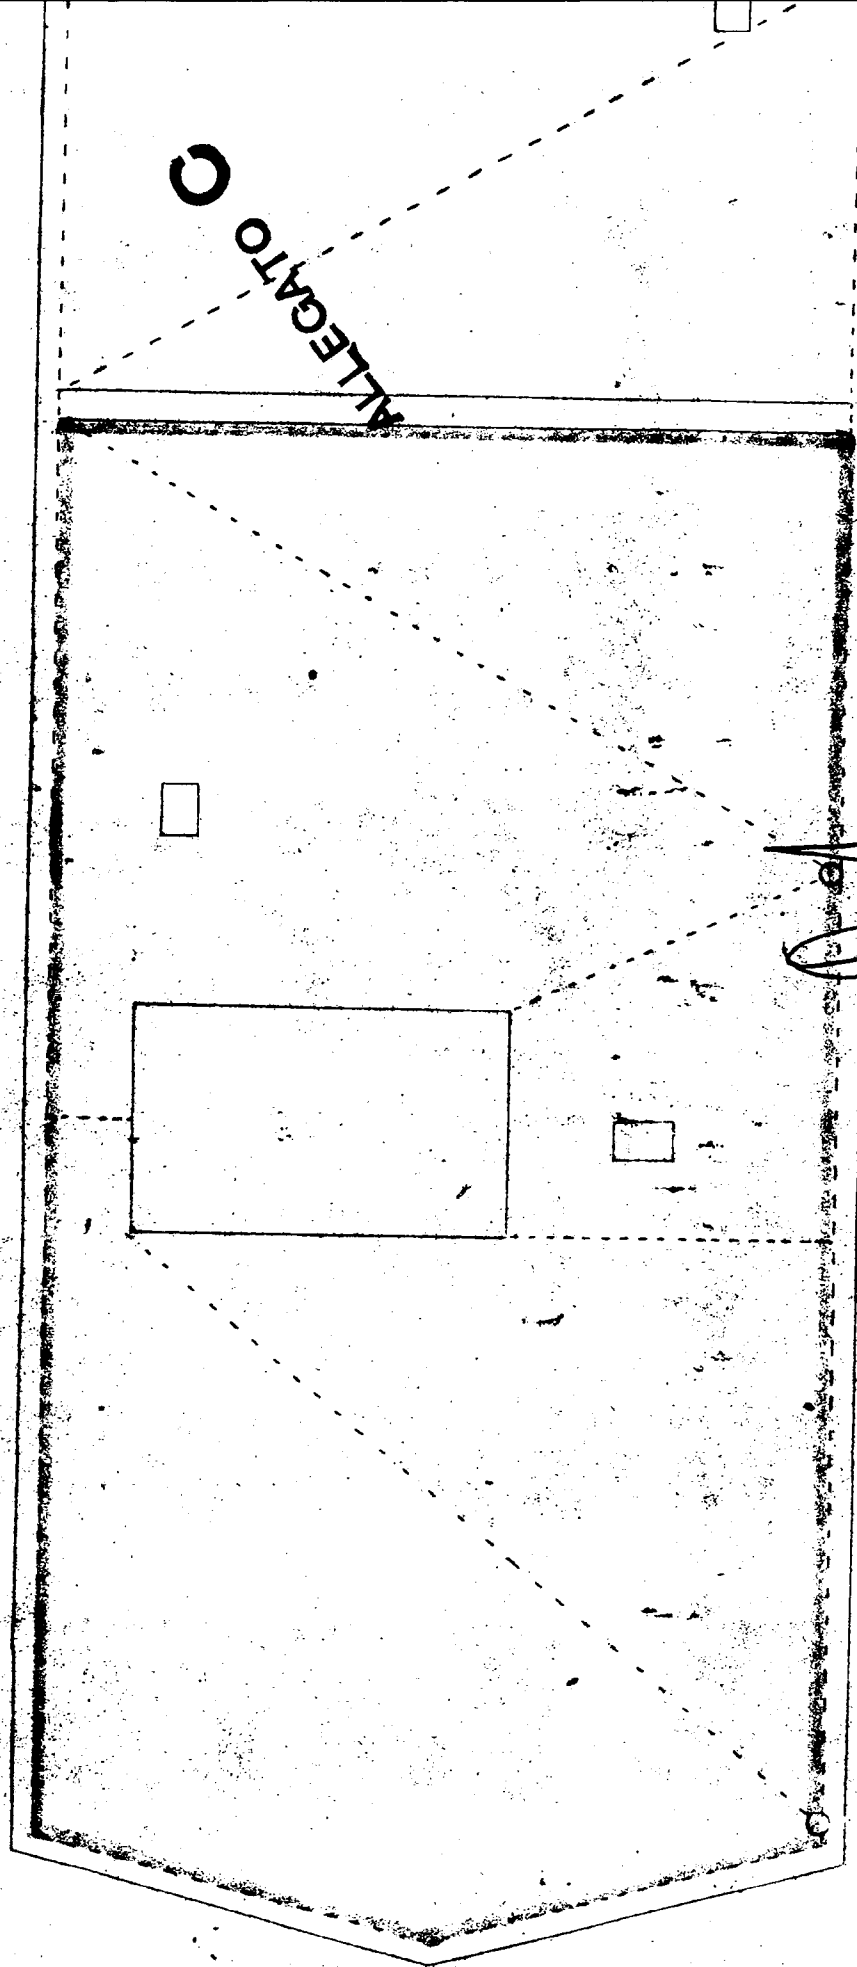


VIALE LIGURIA
 Ines D'Appolito and Massimo
 Massimo Madia

Data della compilazione Settembre 1961





Comune di BRINDISI
Provincia di BRINDISI
CANTIERE N° 16699
Fabbricato : Unico (Dipendenti INPS)
Località - Commenda Ovest
Viale Liguria

RISCATTO

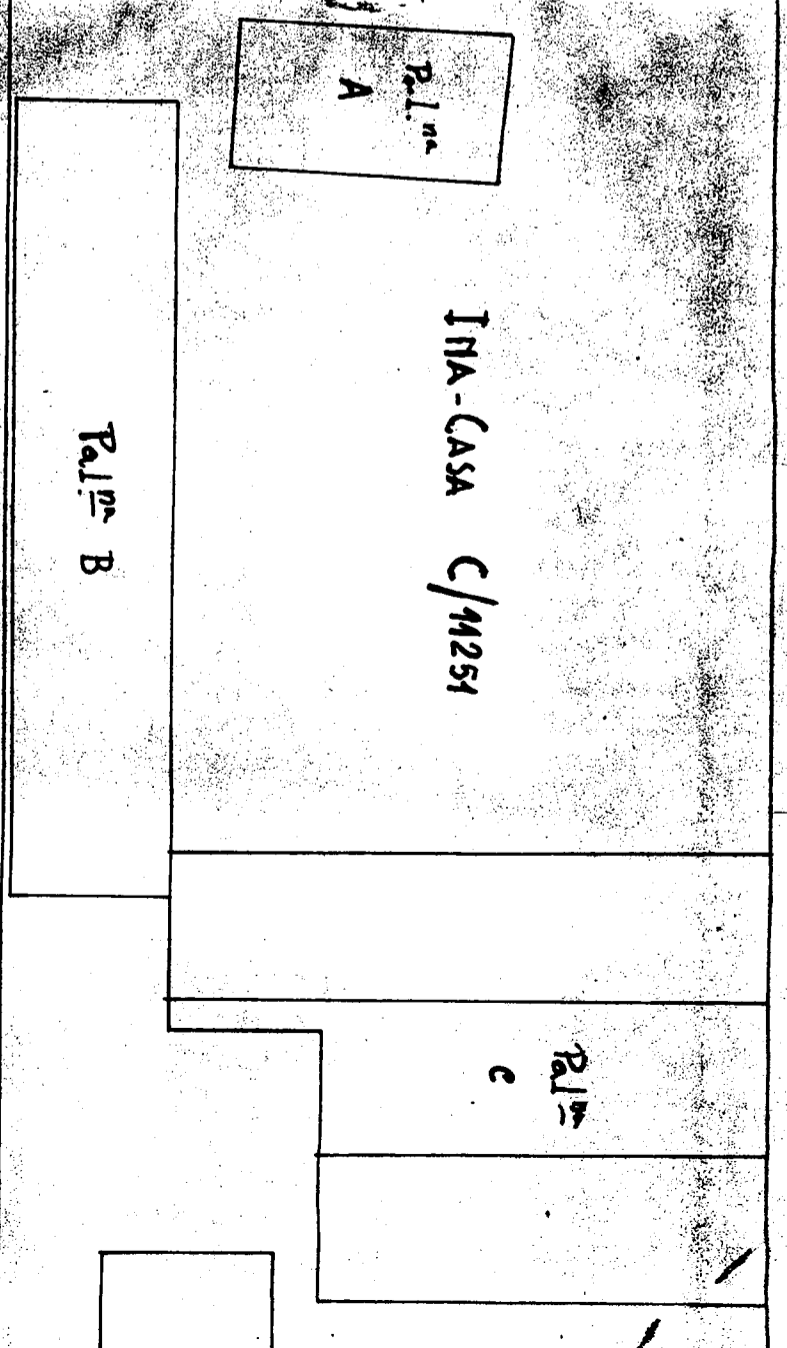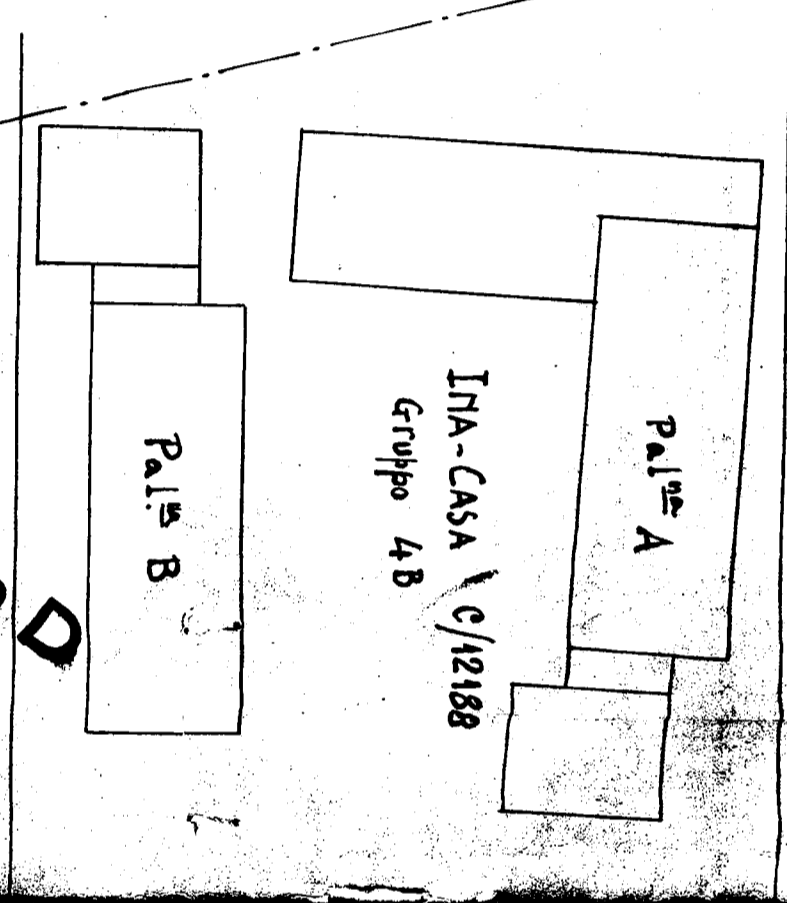

ALLEGATO D

VIALE LIGURIA

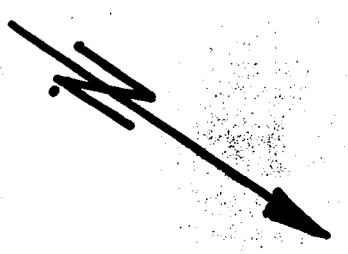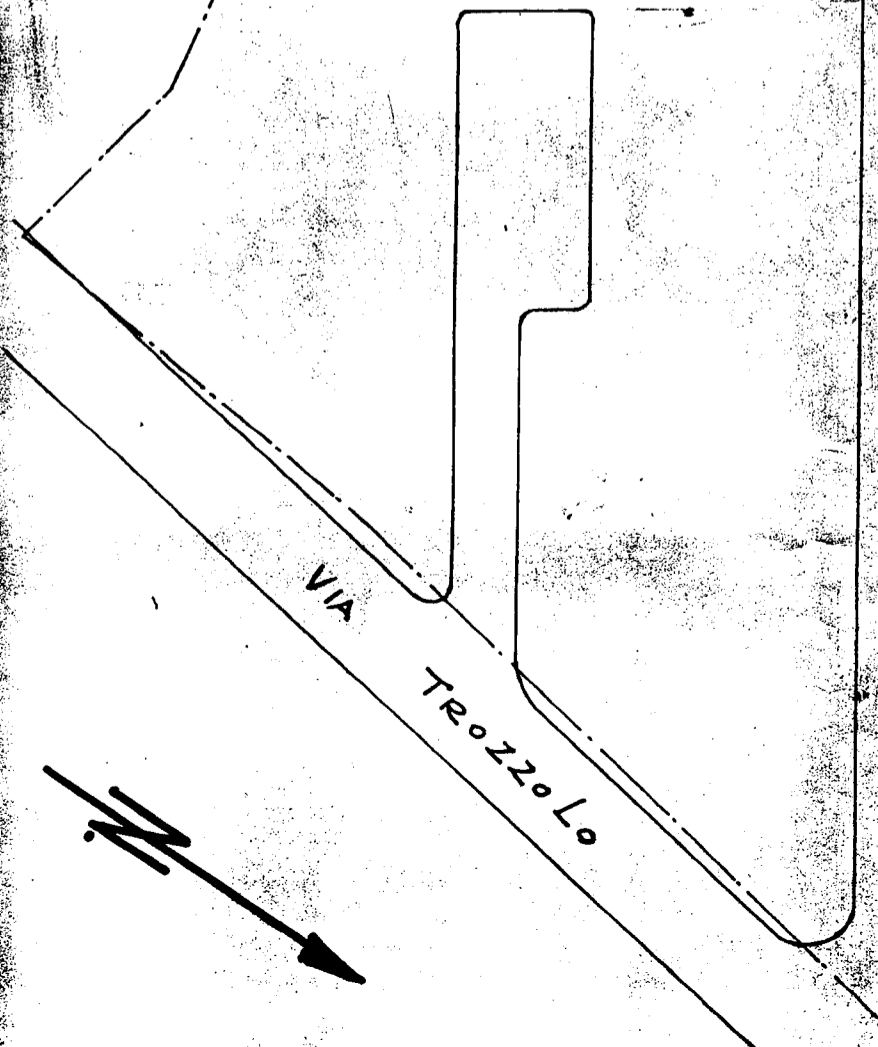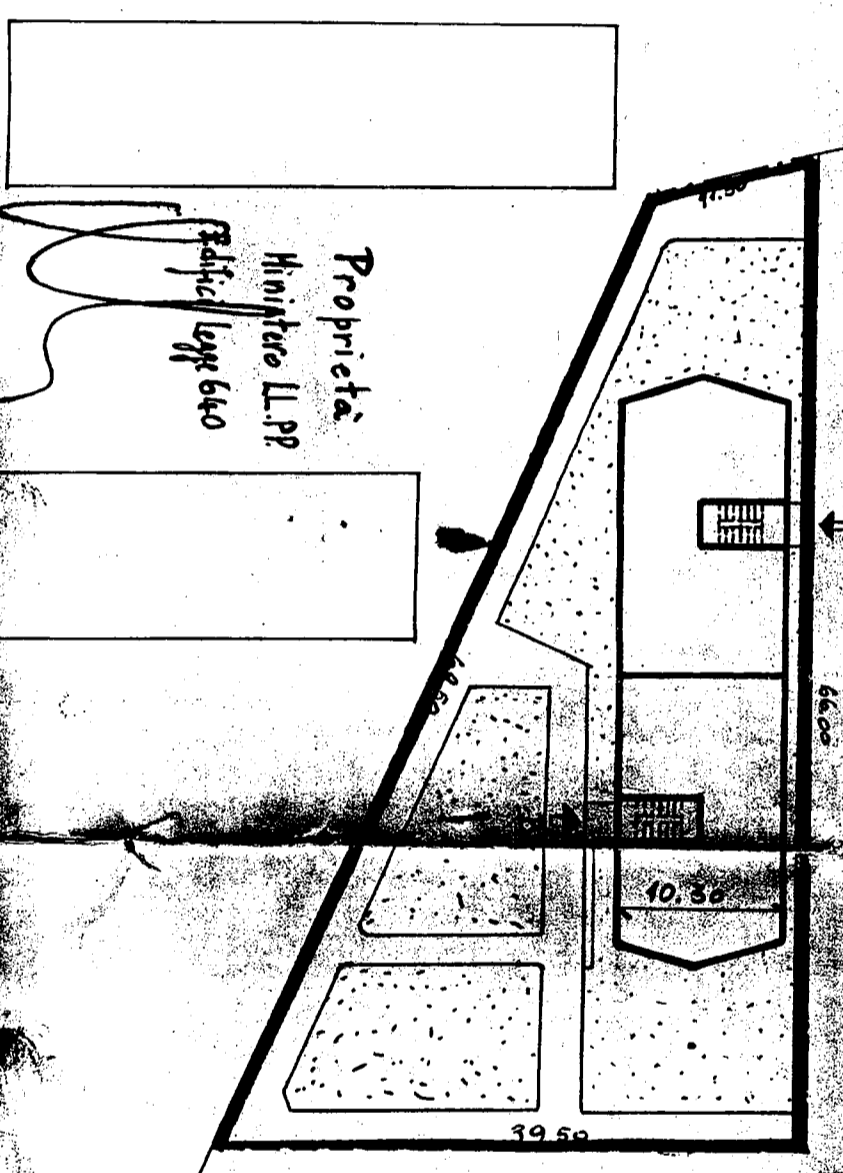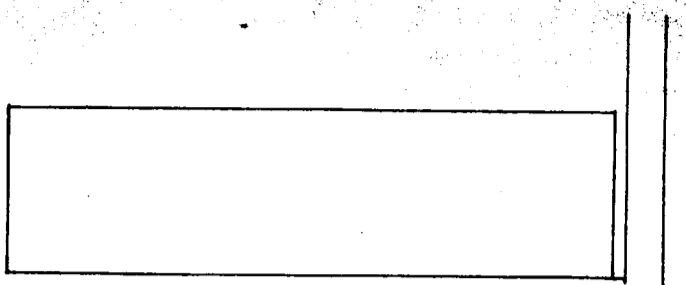

Data della compilazione Settembre 1961
Ing. Dipartimento del Mezzogiorno

SCALA 1:500