CASE POPOLARI IN BRINDISI

SCALA 1:100

LOTTO 1°

PIANTA PIANO RIALZATO

Via Isonzo n°1
Via Appia n°81

Appartamento alla scala A - int. 1

Allegato n° 11
al Decreto n. 1653 di Repertorio
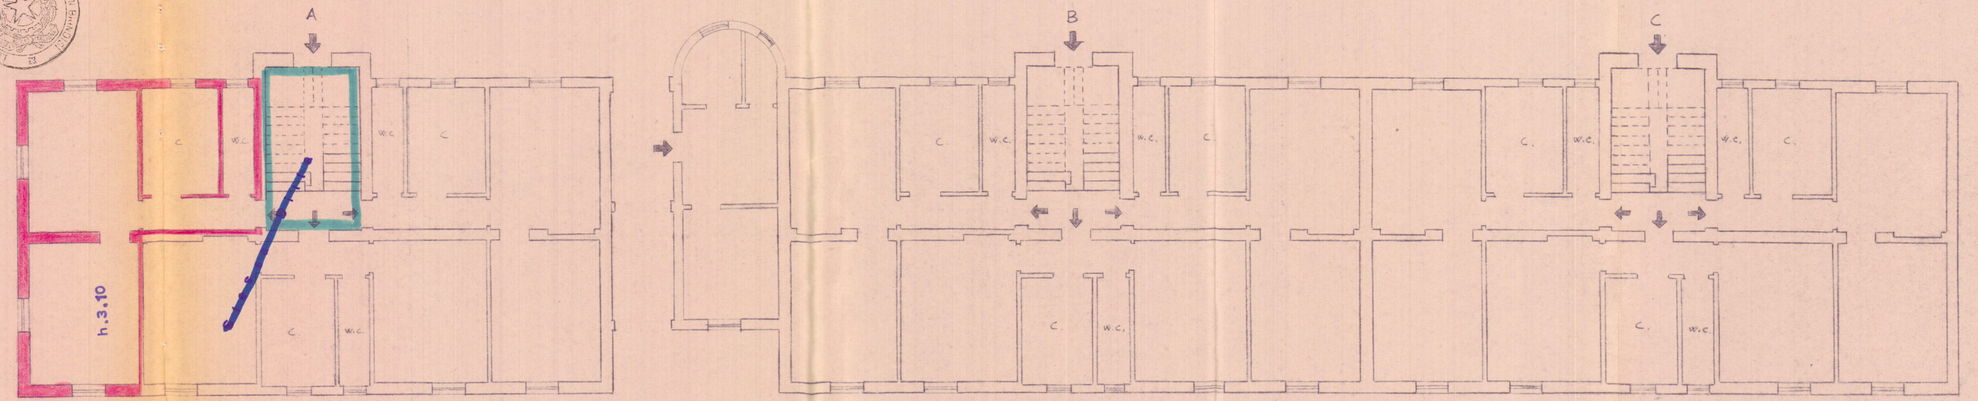
F.to: Ubaldo Vallarino
r.: Virgilio Carrozzo