387732

9

Comune di OSTUNI
Provincia di BRINDISI
CANTIERE N° 13575 (GESTIONE INA-CASA)
Fabbricato D
Località - Melogna
Via da denominare - Scala Unica

ALLEGATO A

PIANTA PIANO RIALZATO

RISCATTO

N° CIV.	int. 1	Sup. virt. mq. 75,89
N° CIV.	int. 2	" " " 75,25
N° CIV.	int. 3	" " " 75,70

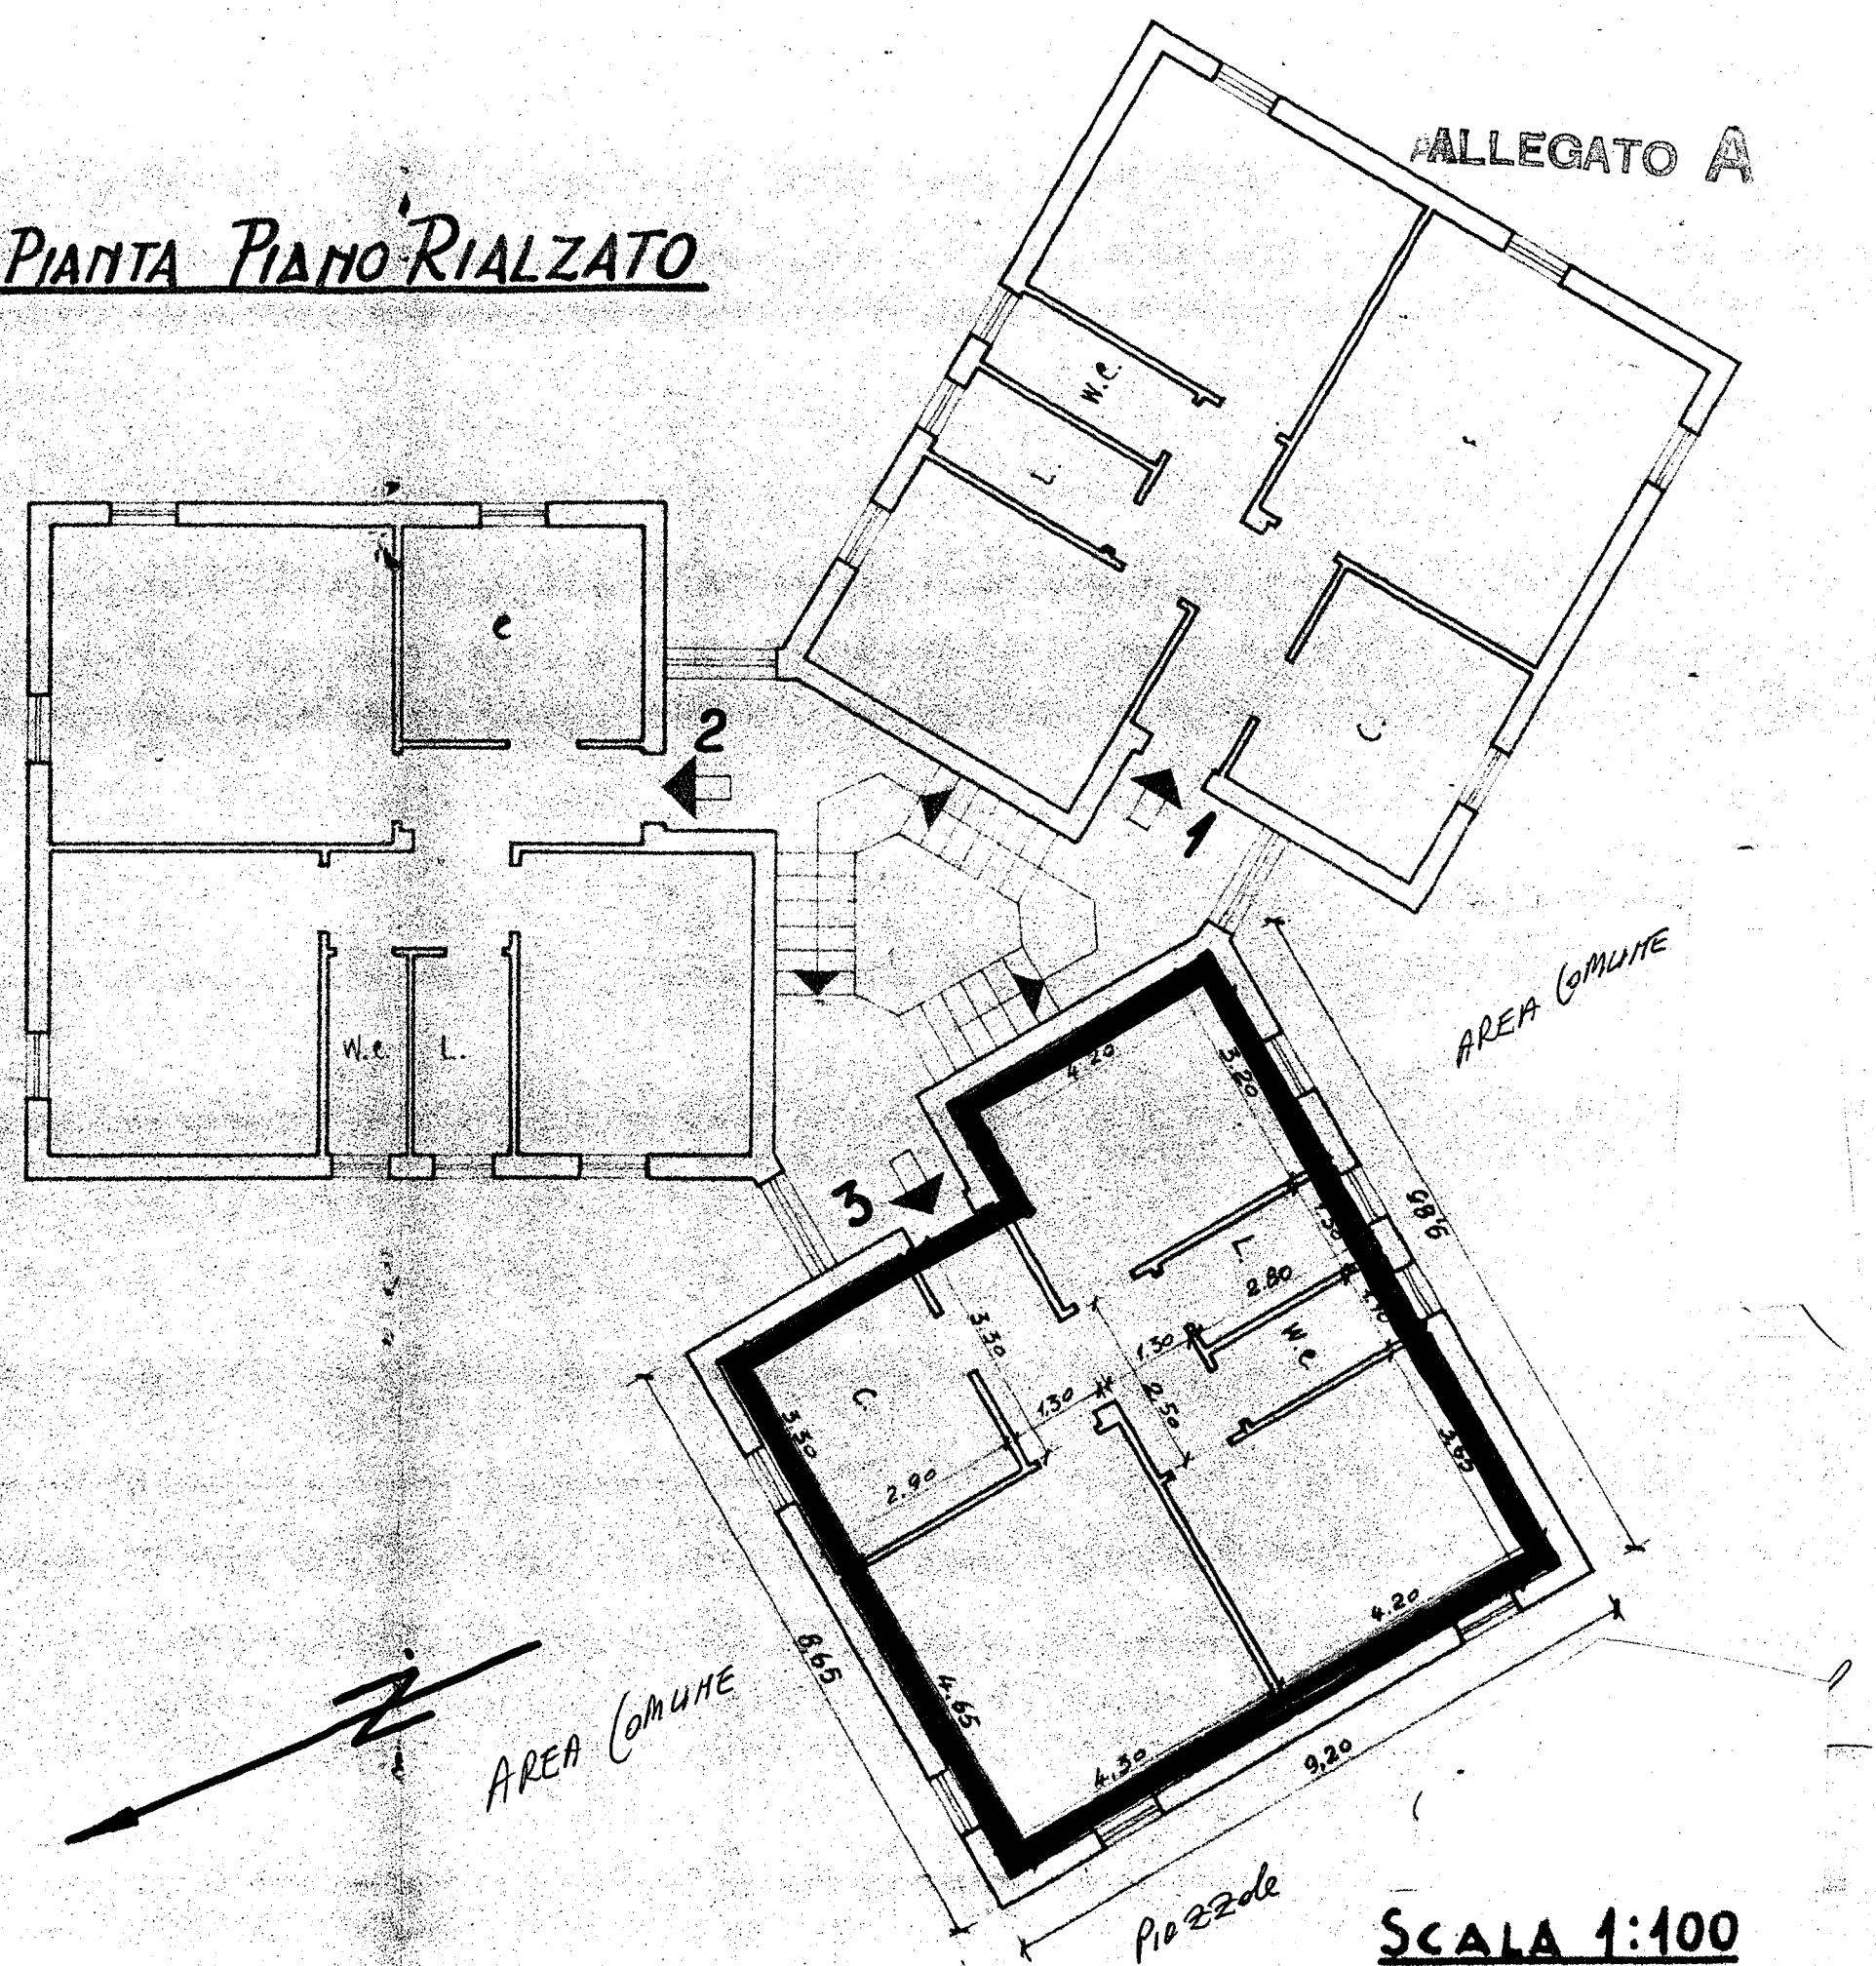

SCALA 1:100

Data della compilazione Ottobre 1960

COMUNE DI OSTUNI - PROV. DI BRINDISI
CANT.RI 13575-15562
FABB. A-B-C-D-E-F-G-H-I-L-M-N-O.

ALLEGATO D

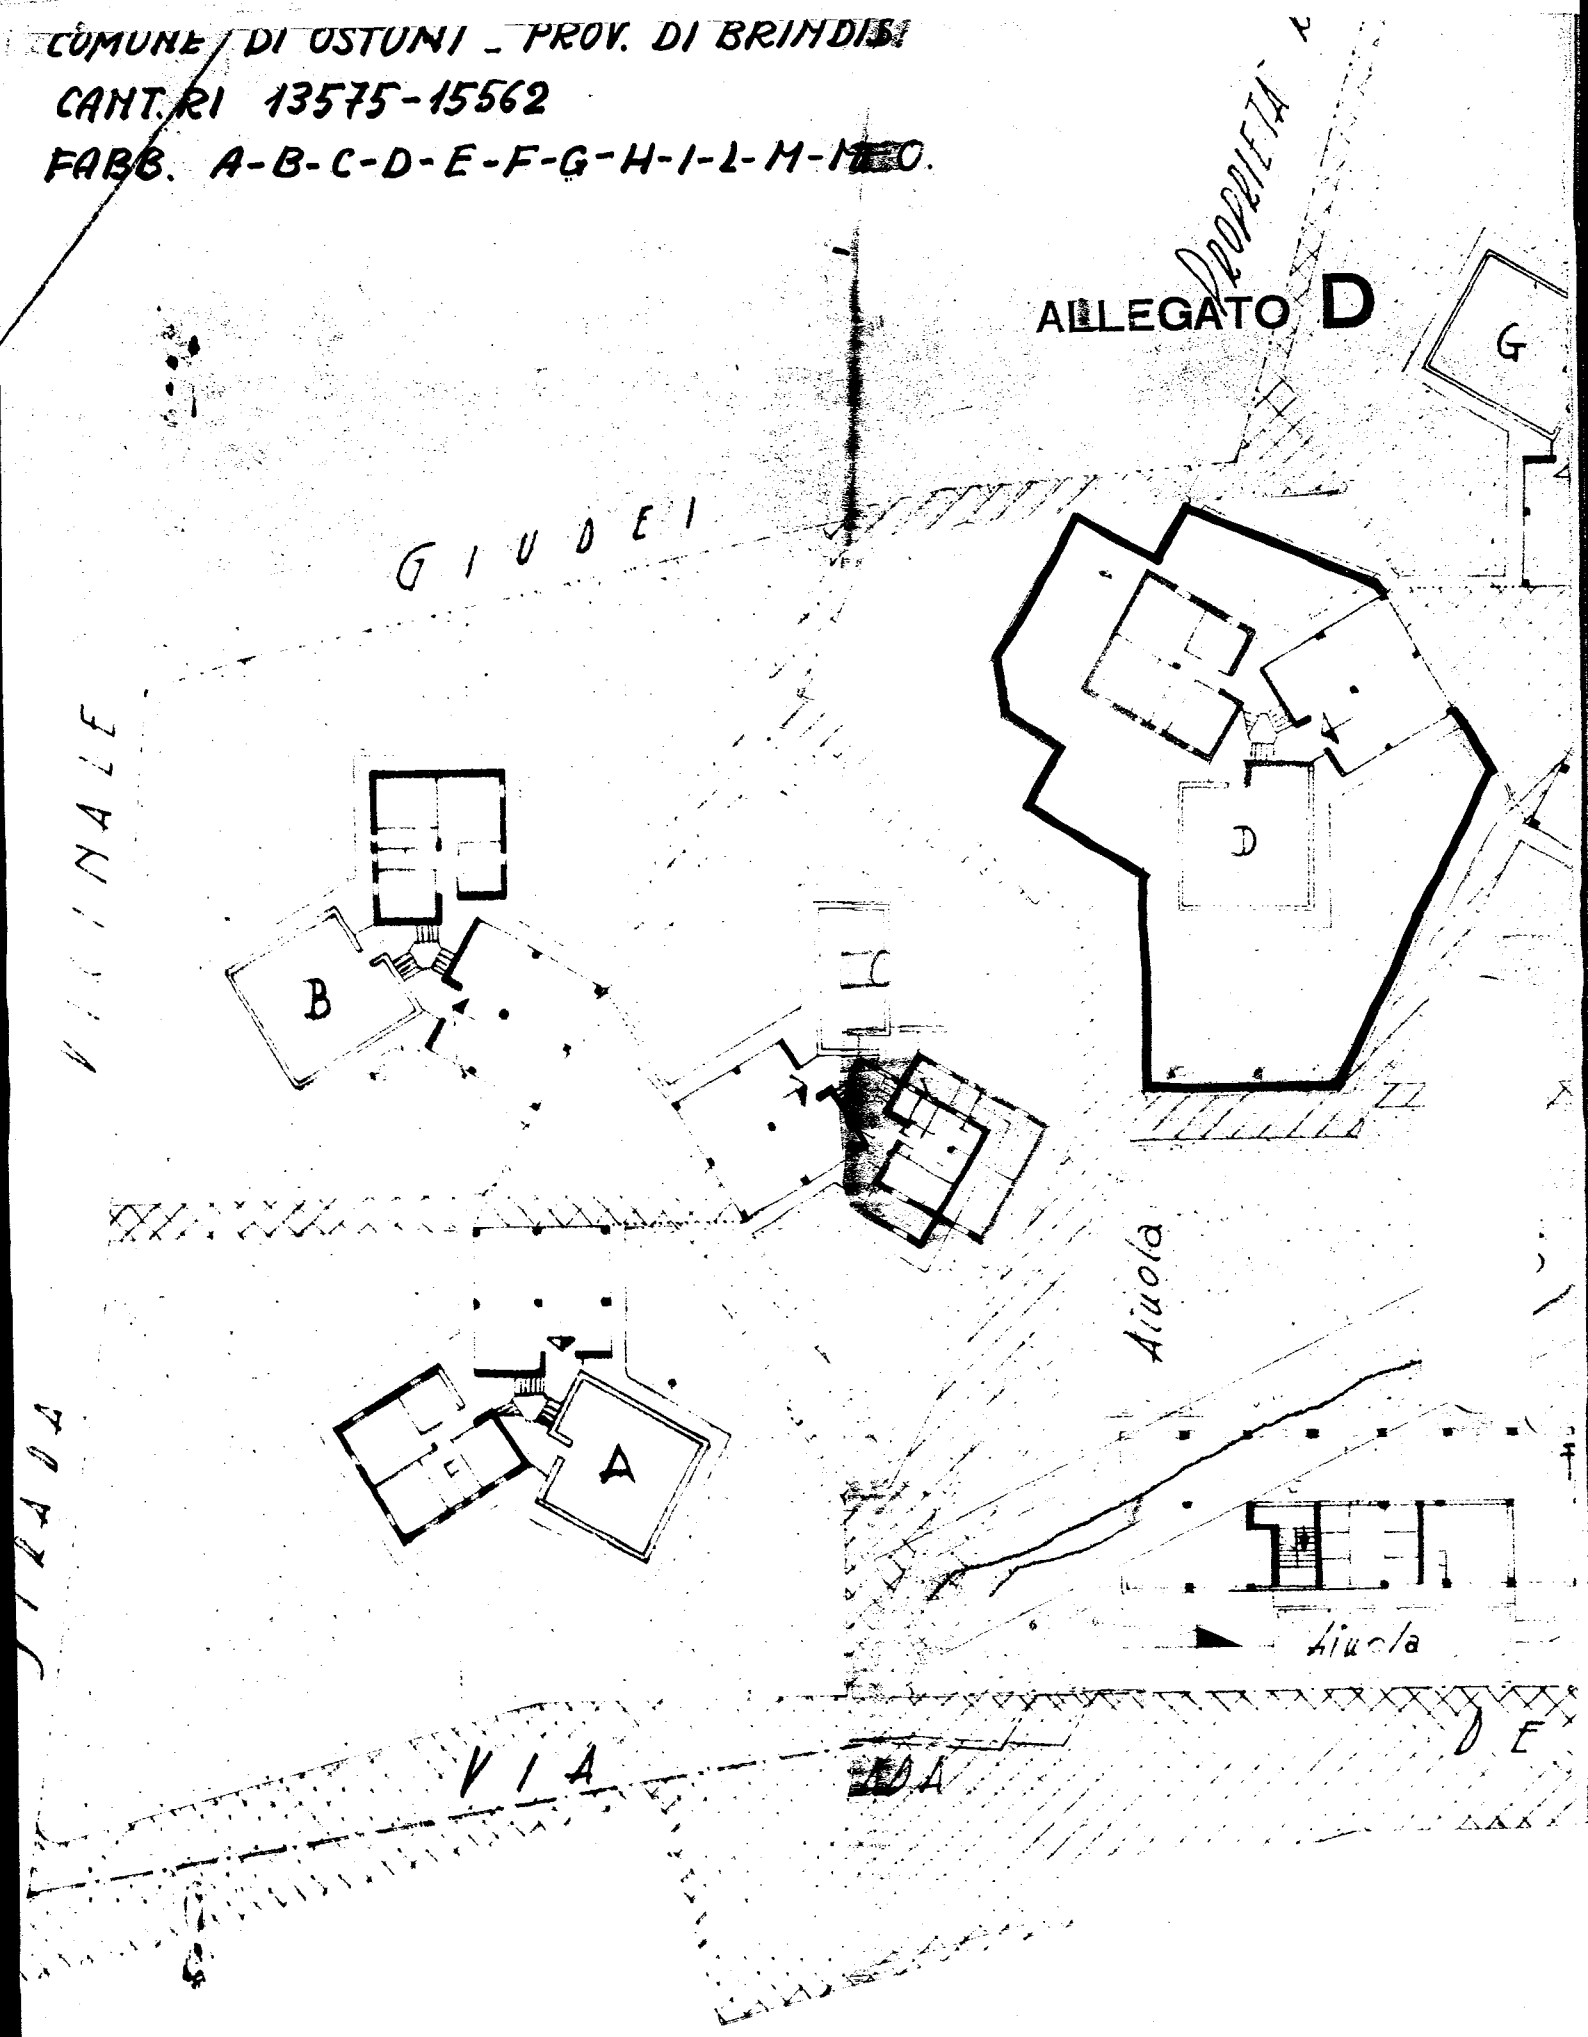

I.A.C.P.

Comune di OSTUNI
Provincia di BRINDISI
CANTIERE N° 13575 (GESTIONE INA-CASA)
Fabbricato D
Località - Melogna
Via da denominare - Scala Unica

ALLEGATO B

PIANTA PIANO SCANTINATO

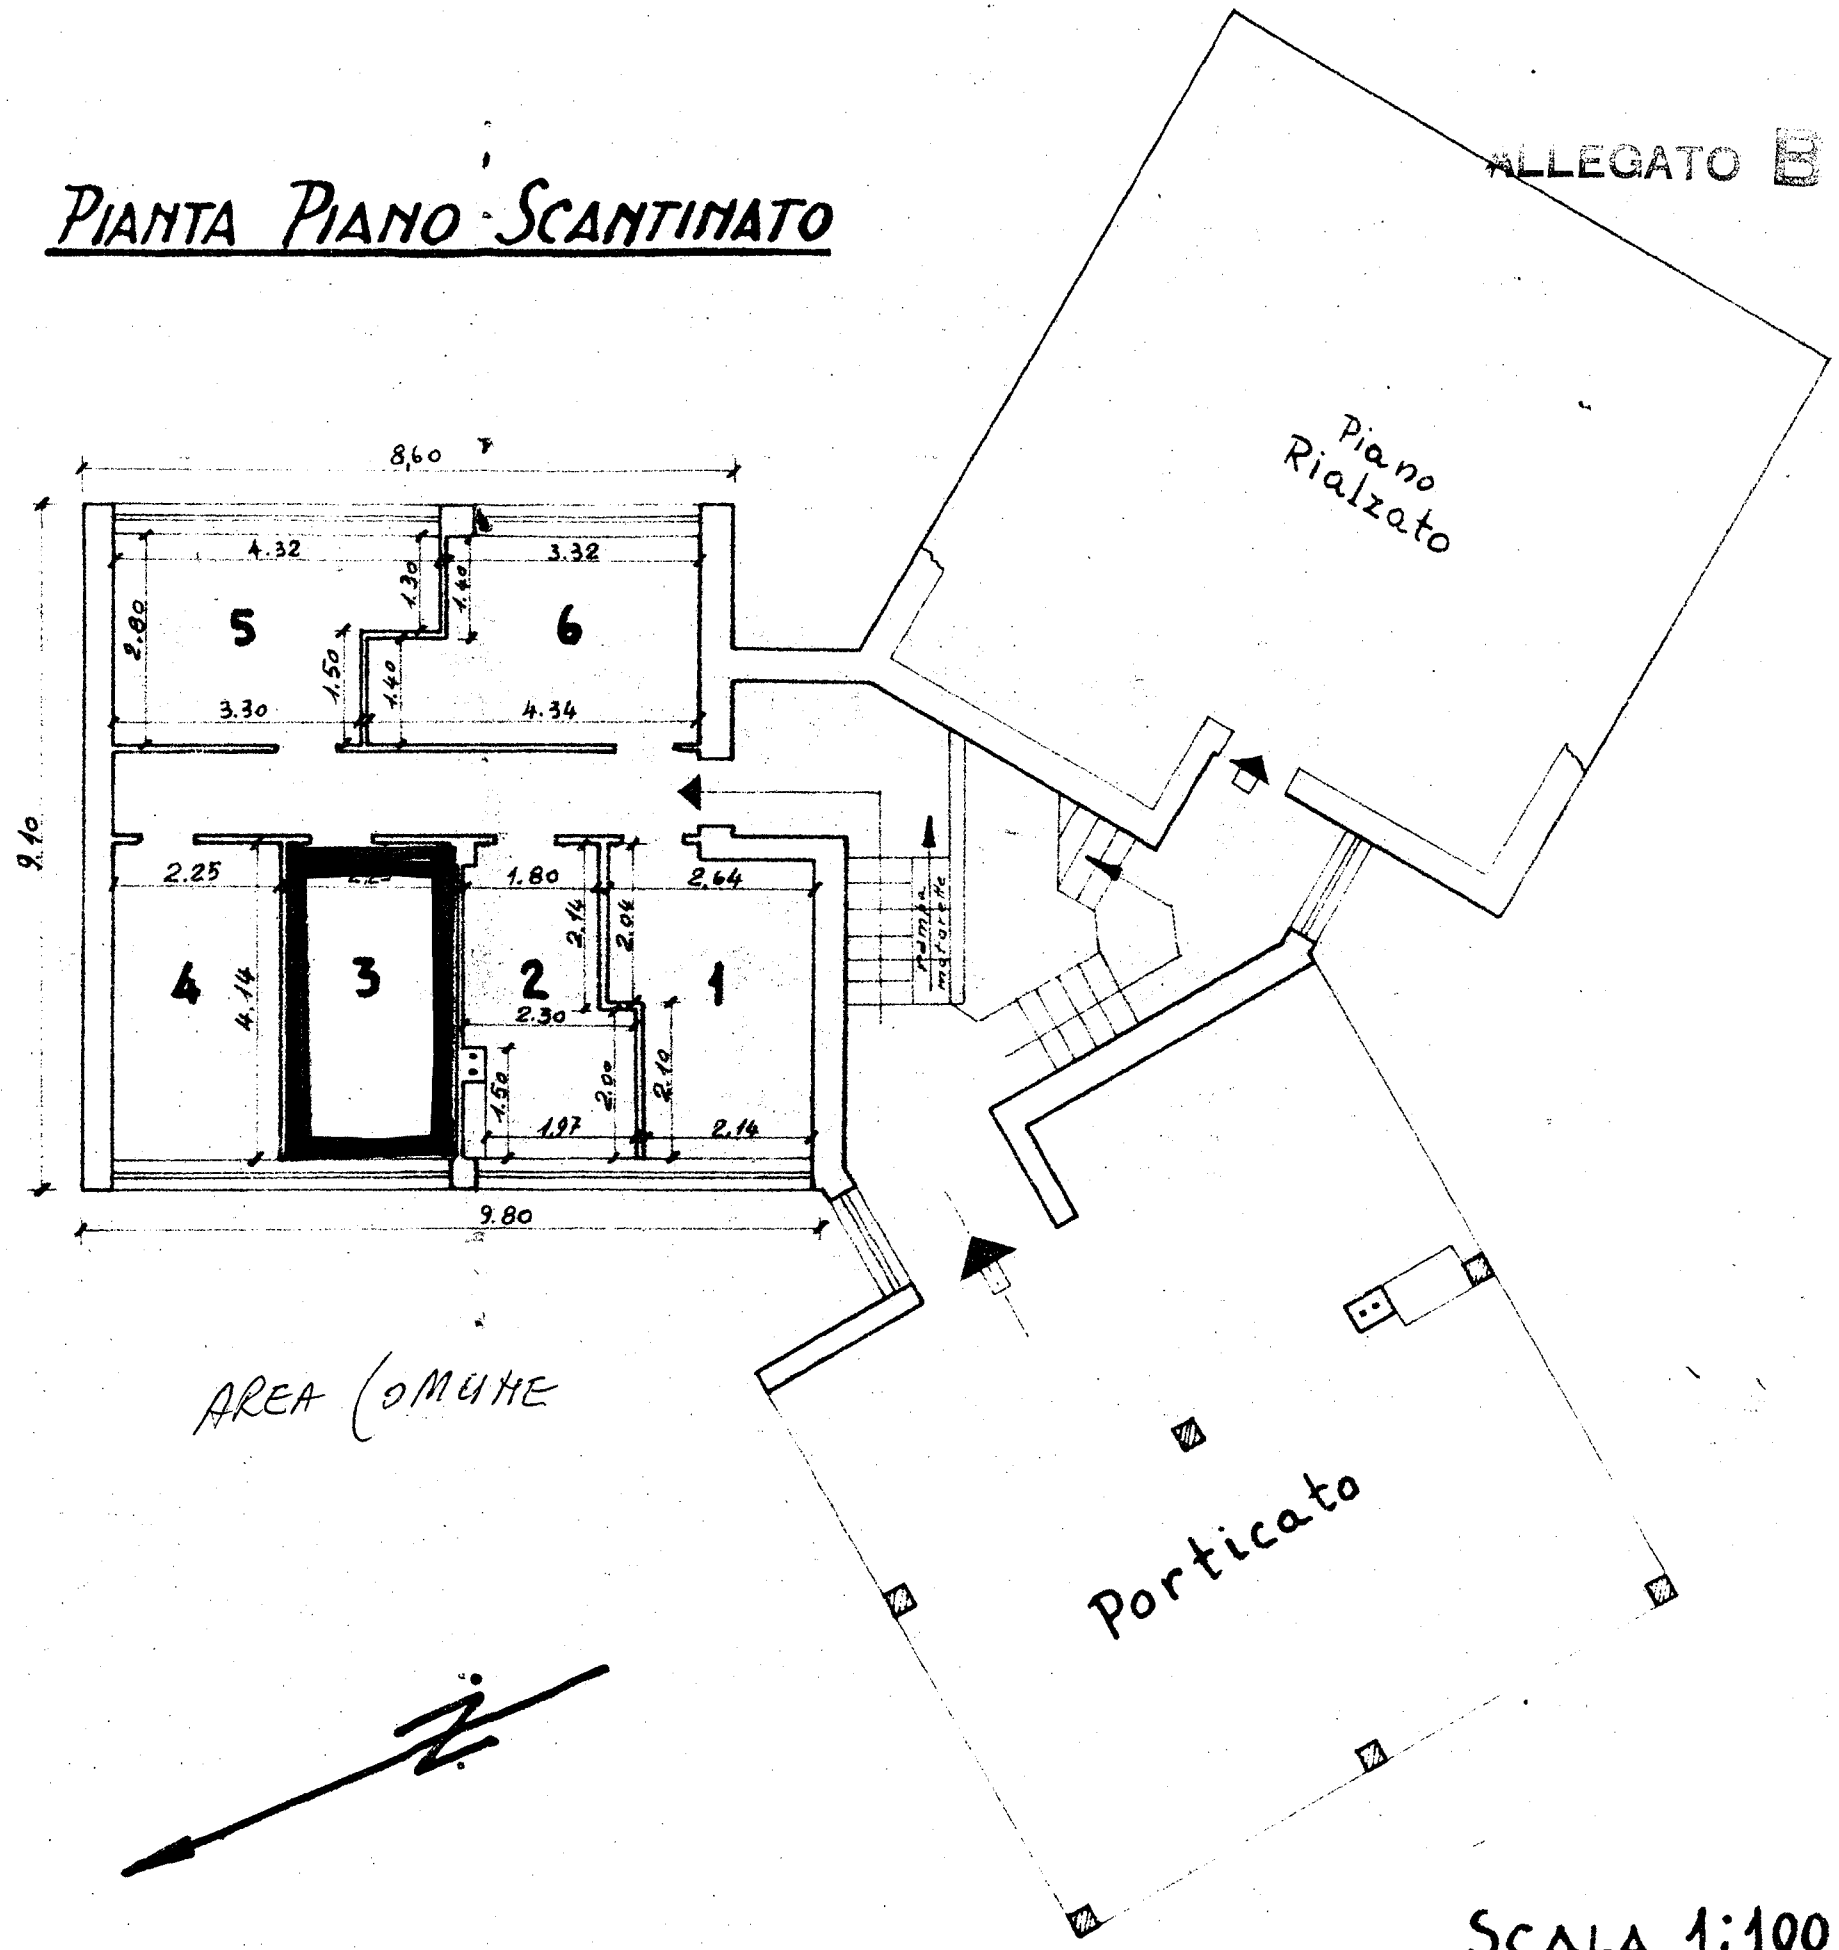

RISCATTO

n° civ.
- int. 1
- int. 2
- int. 3
- int. 4
- int. 5
- int. 6

Data della compilazione Ottobre 1960

SCALA 1:100

Comune di Ostuni
Provincia di BRINDISI
CANTIERE N° 13575 (GESTIONE INA CASA)
Fabbricato D
Località Melogna
Via da denominare Scala Unica

ALLEGATO C

PIANTA TERRAZZA

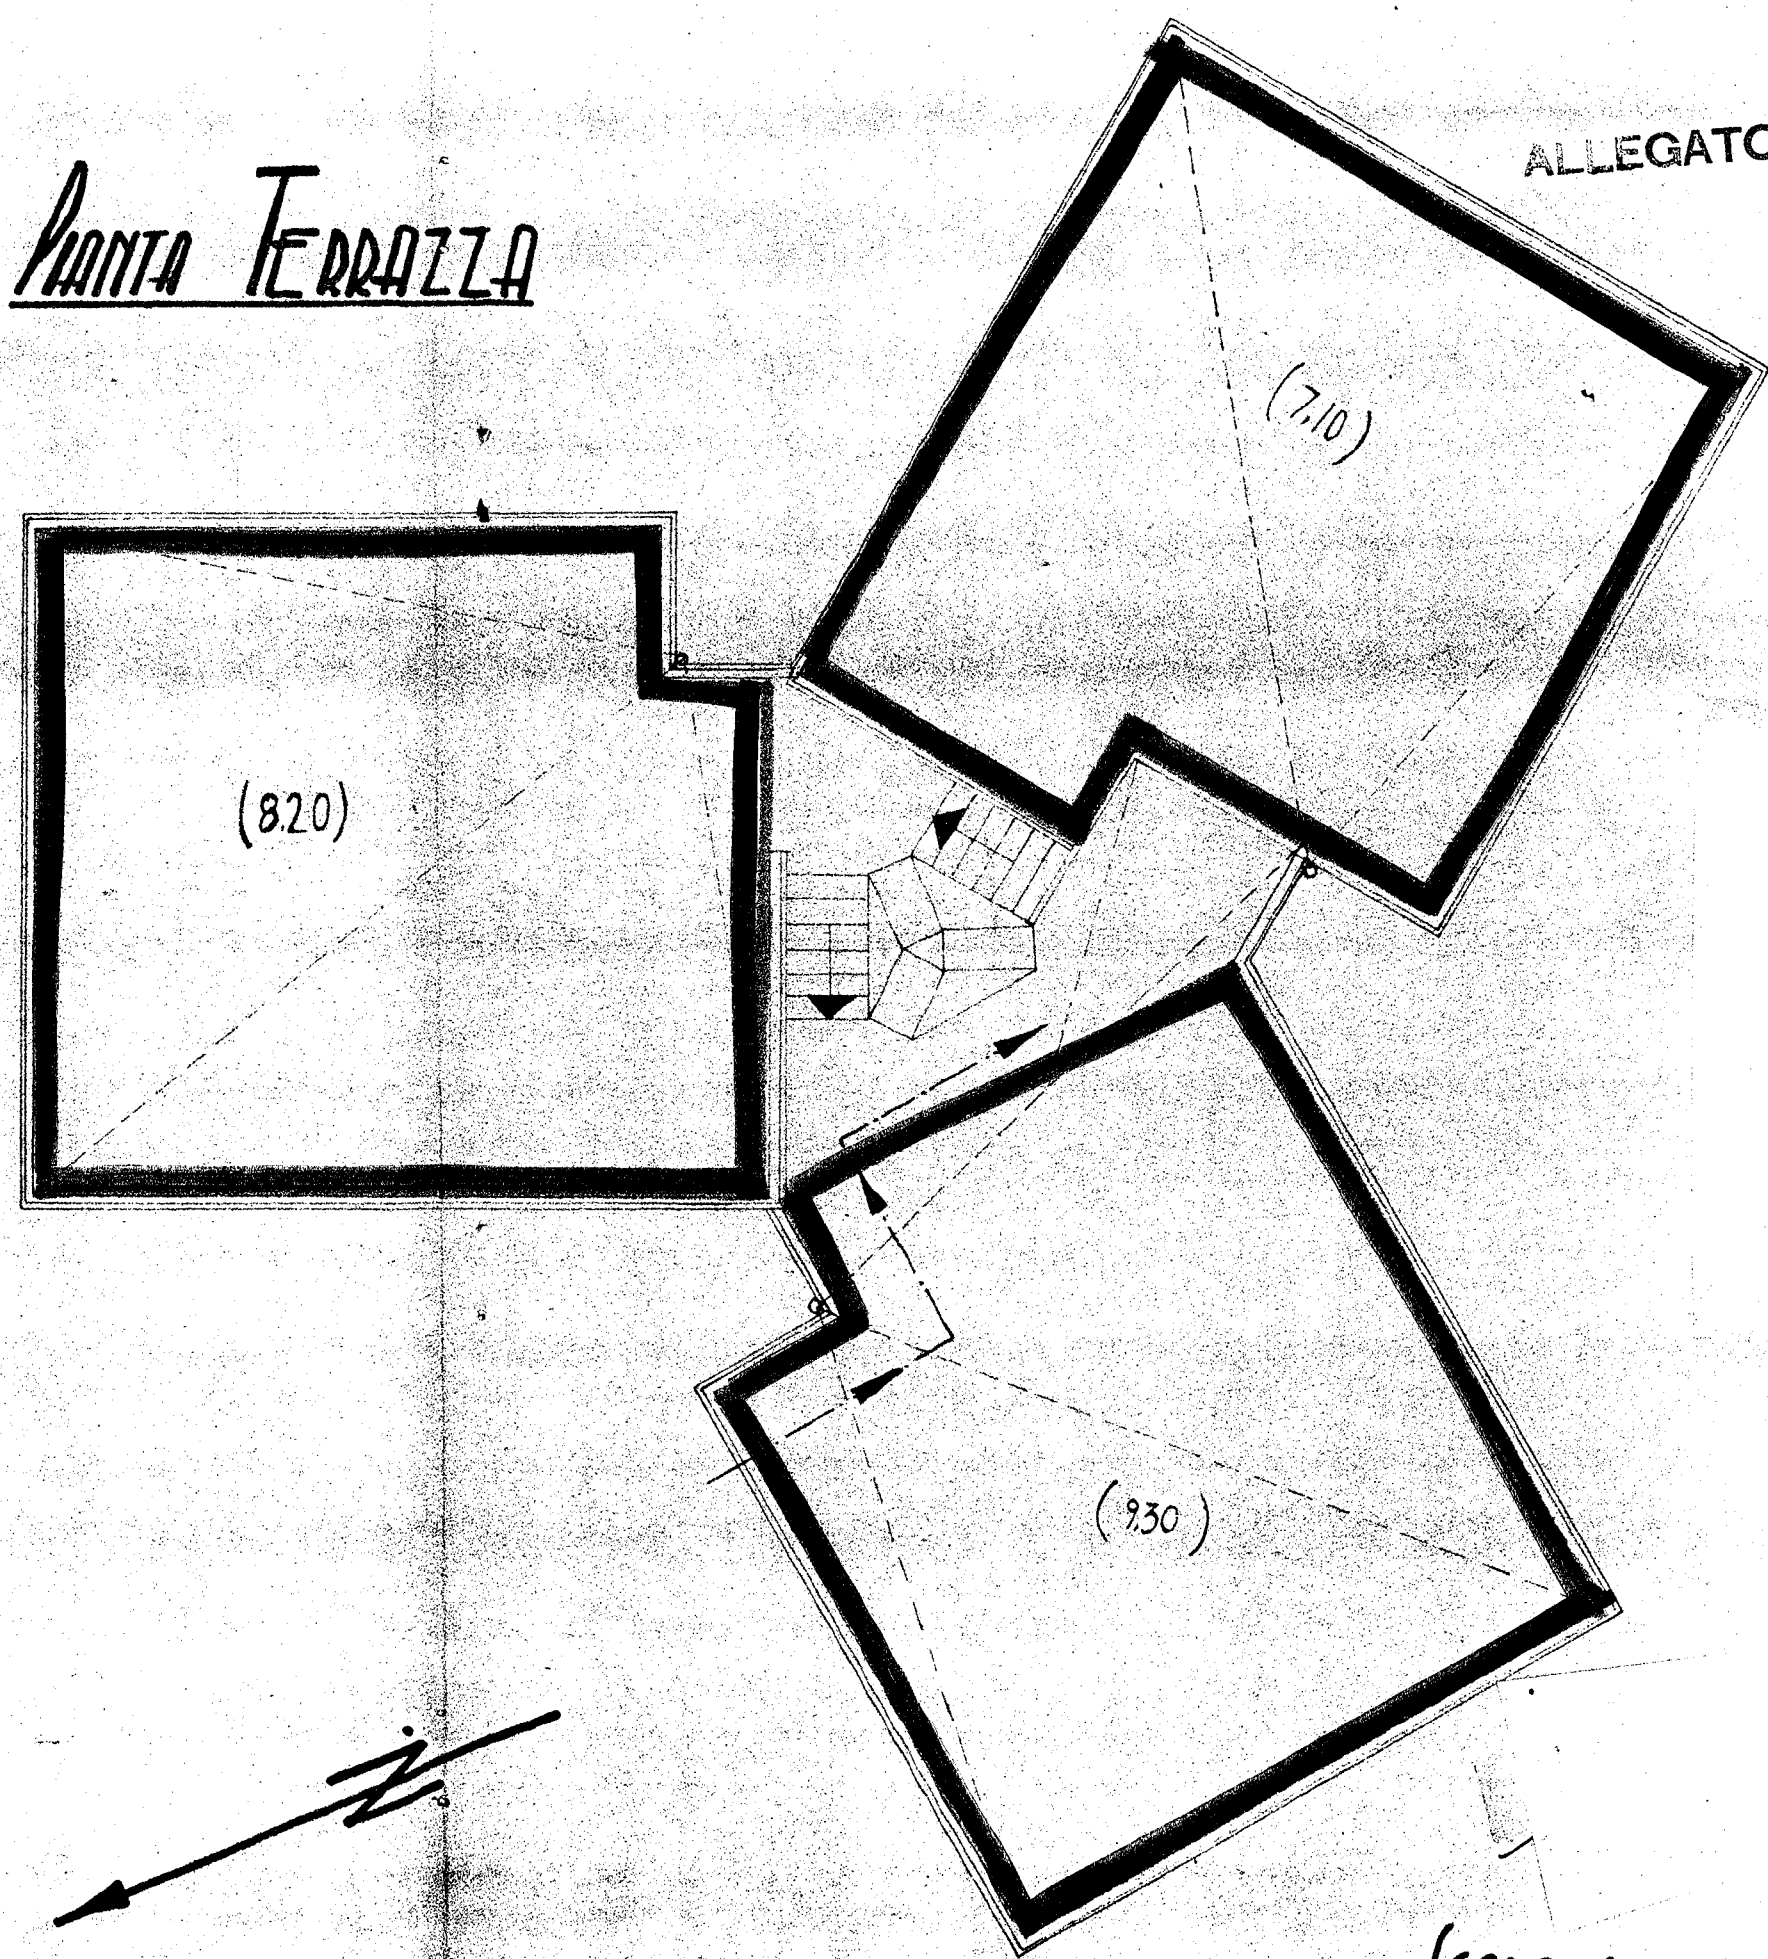

RISCATTO

SCALA 1:100

Data della compilazione Ottobre 1960