



Propriedade DE CASTRO

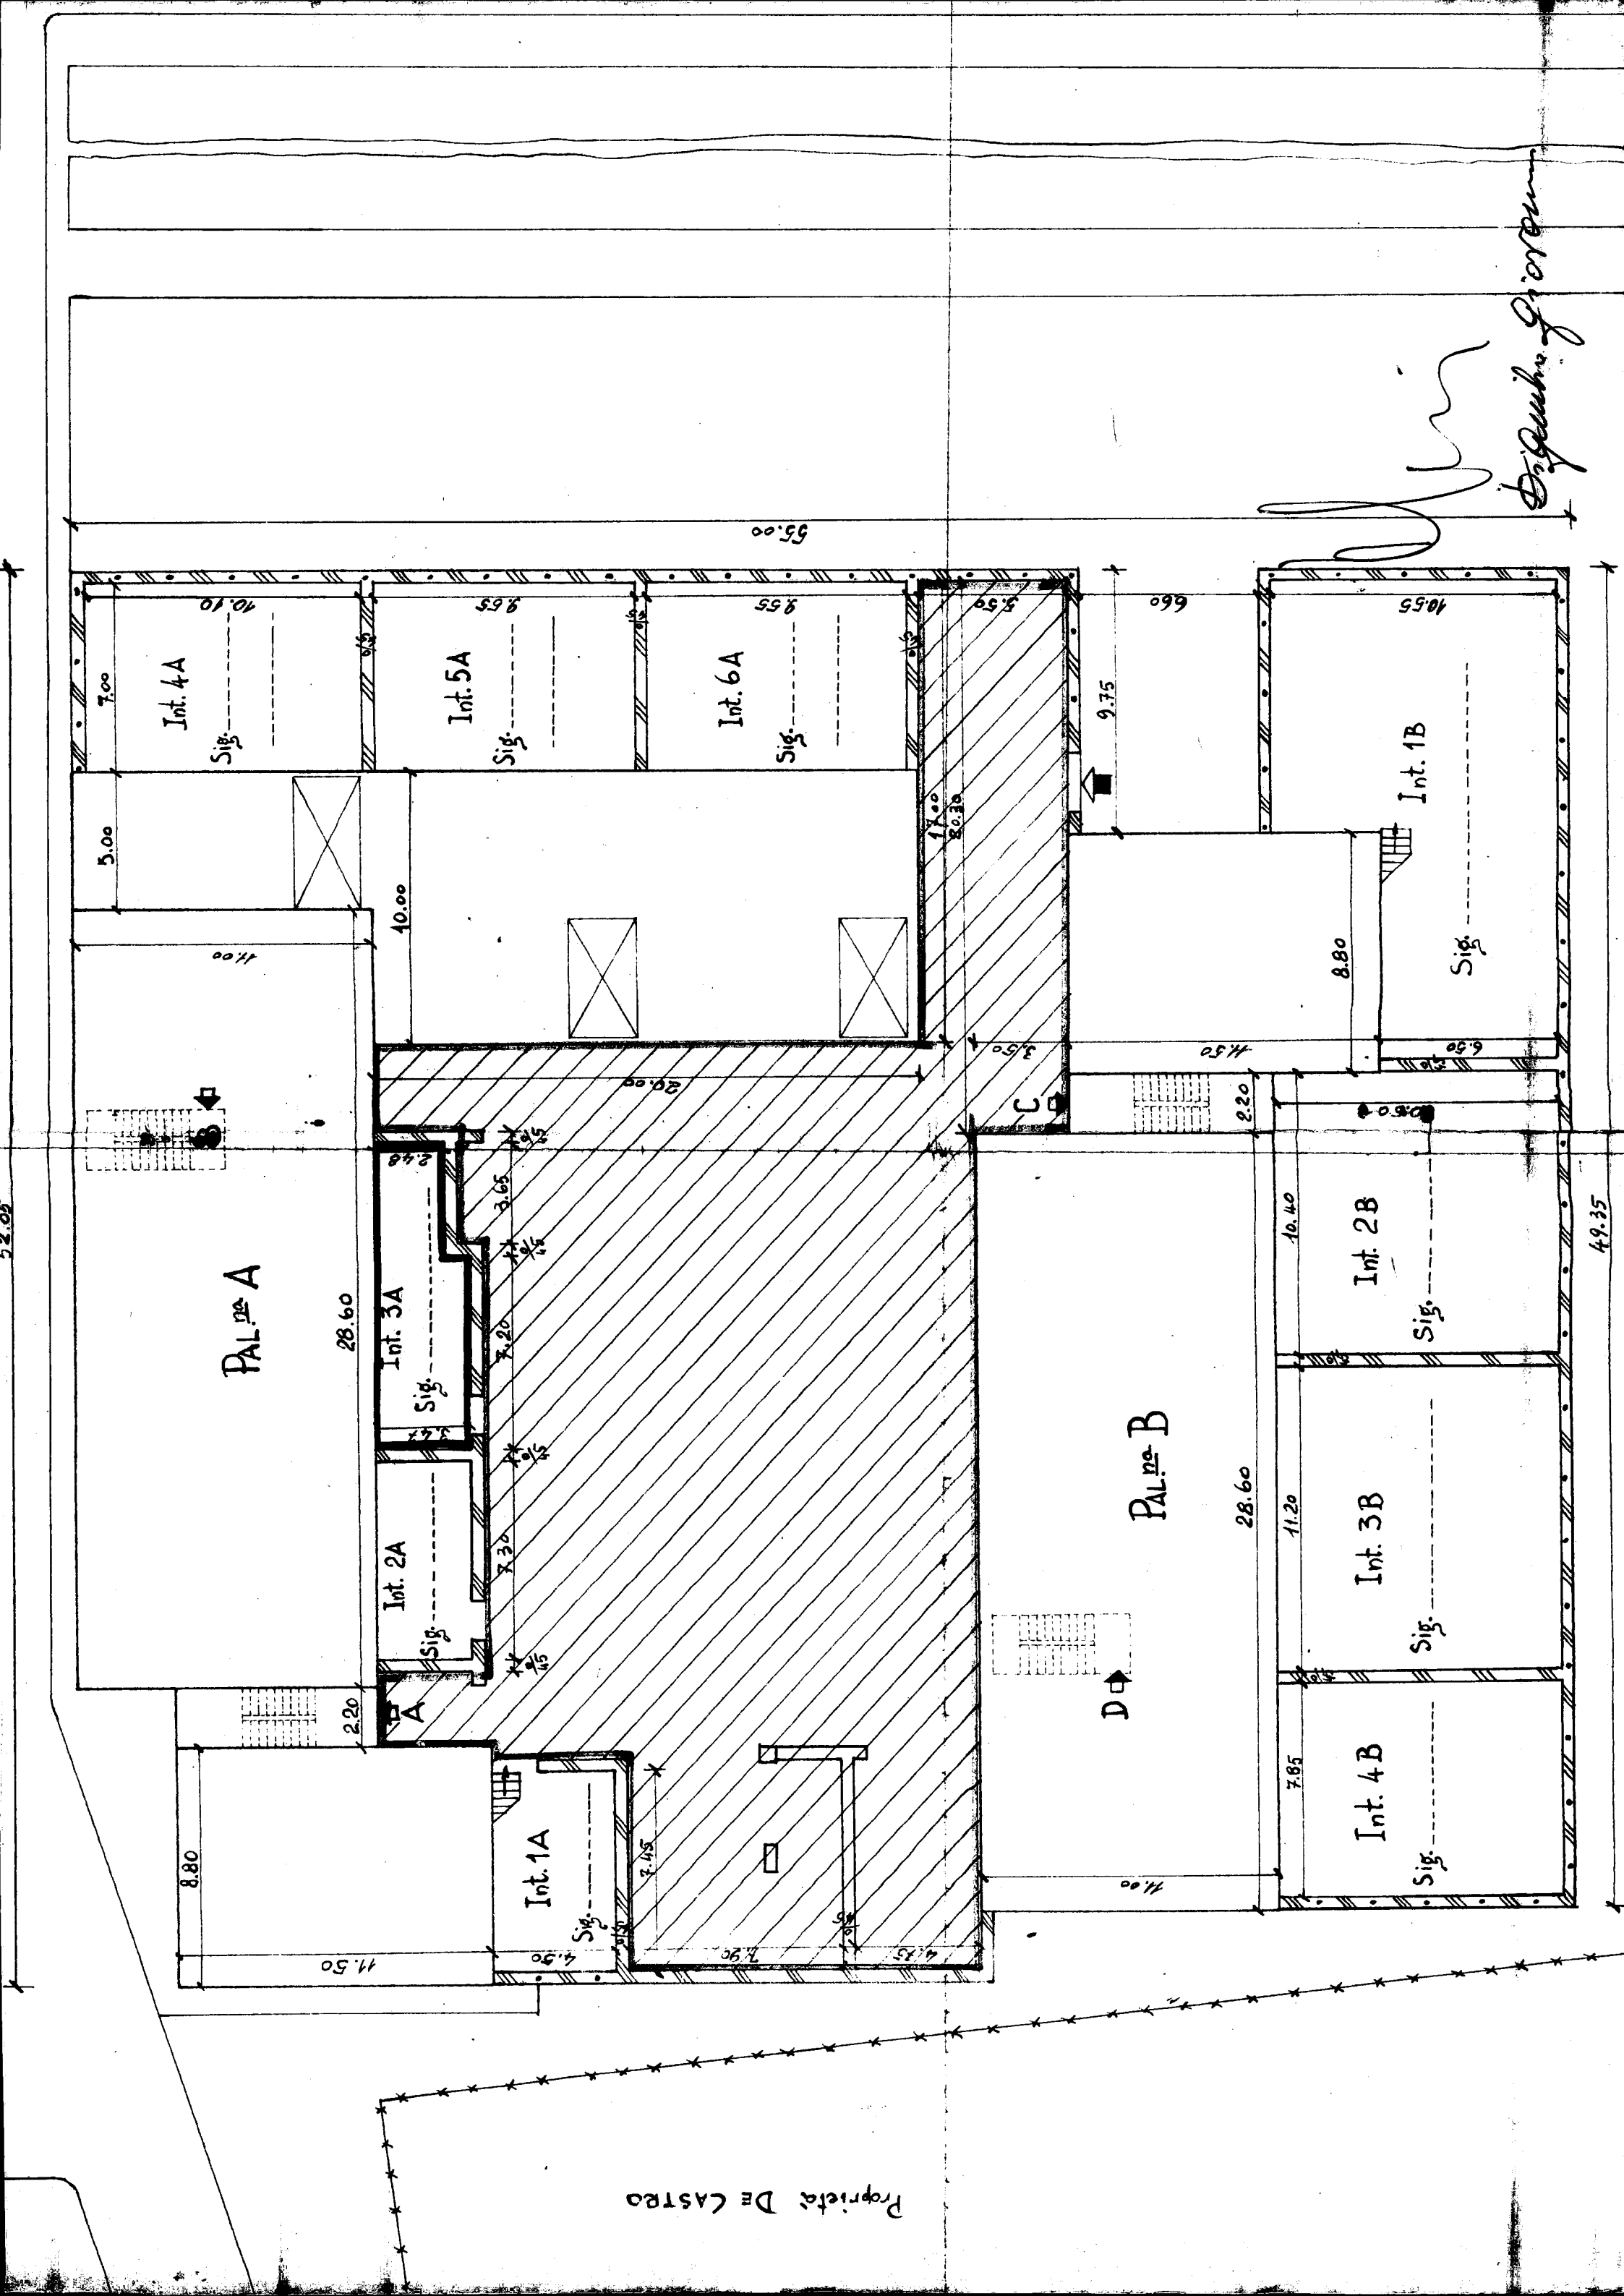

386955

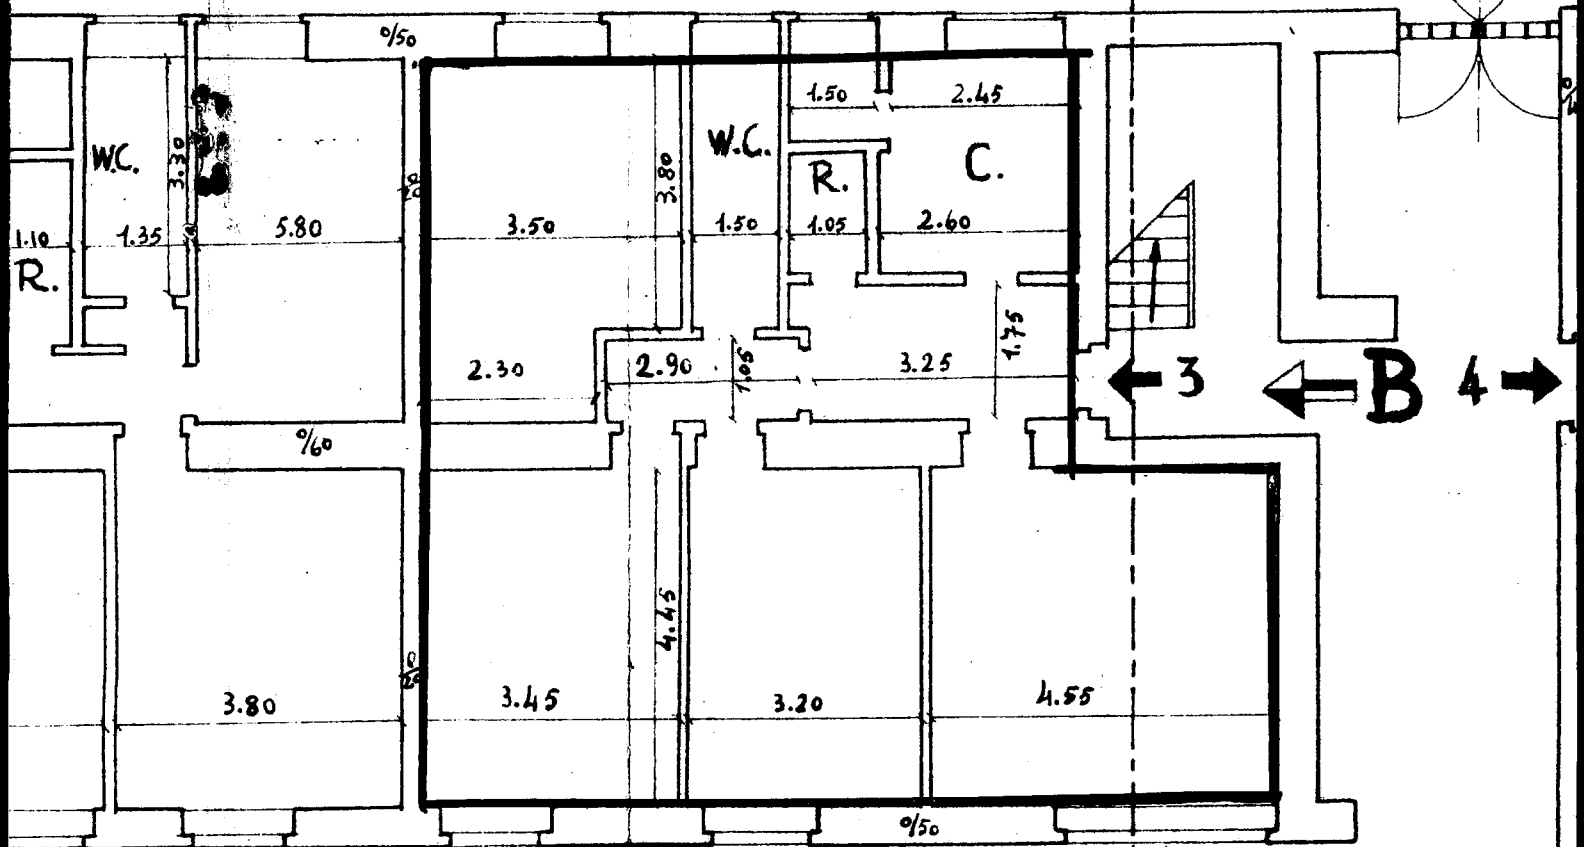

ALLEGATO A

Di Gerardo Giovanni

Provincia di BRINDISI


CANTIERE n° 4151

Fabbricati A e B - GRUPPO 1C

Località - Commenda OVEST

Via Pace Brindisina - n° civ. /A- /B- /C- /D

ALLEGATO B

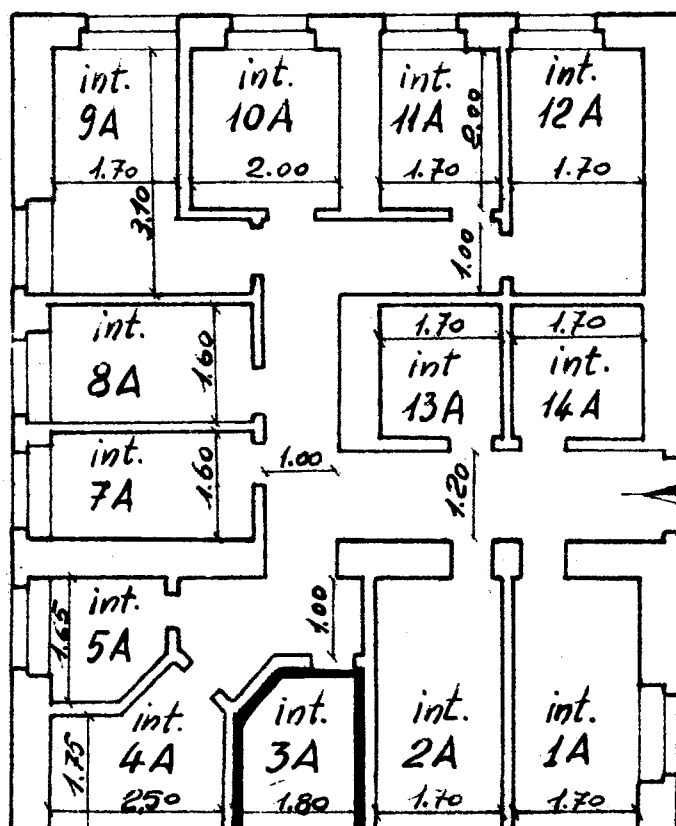

Di Gerardo G. G. G.