

Comune di S. Pietro Vernotico

Provincia di Brindisi

CANTIERE N. 1192


Fabbricato 3

Località

Via Pola n°6

PIANO ATTICO

Terrazzo adibito a
stenditoio comune

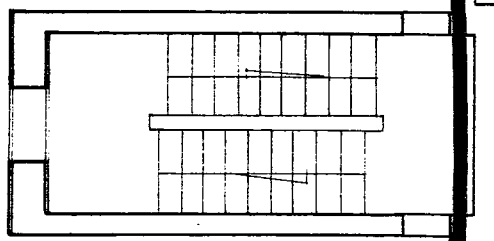

Comune di S. Pietro Vernotico

Provincia di Brindisi

CANTIERE N. 1192

Fabbricato 3

Località


Via Pola n°6


LOCAZIONE

Int.3 - Ruggero Giovanni

Int.4 - Danese Michele

PIANO PRIMO

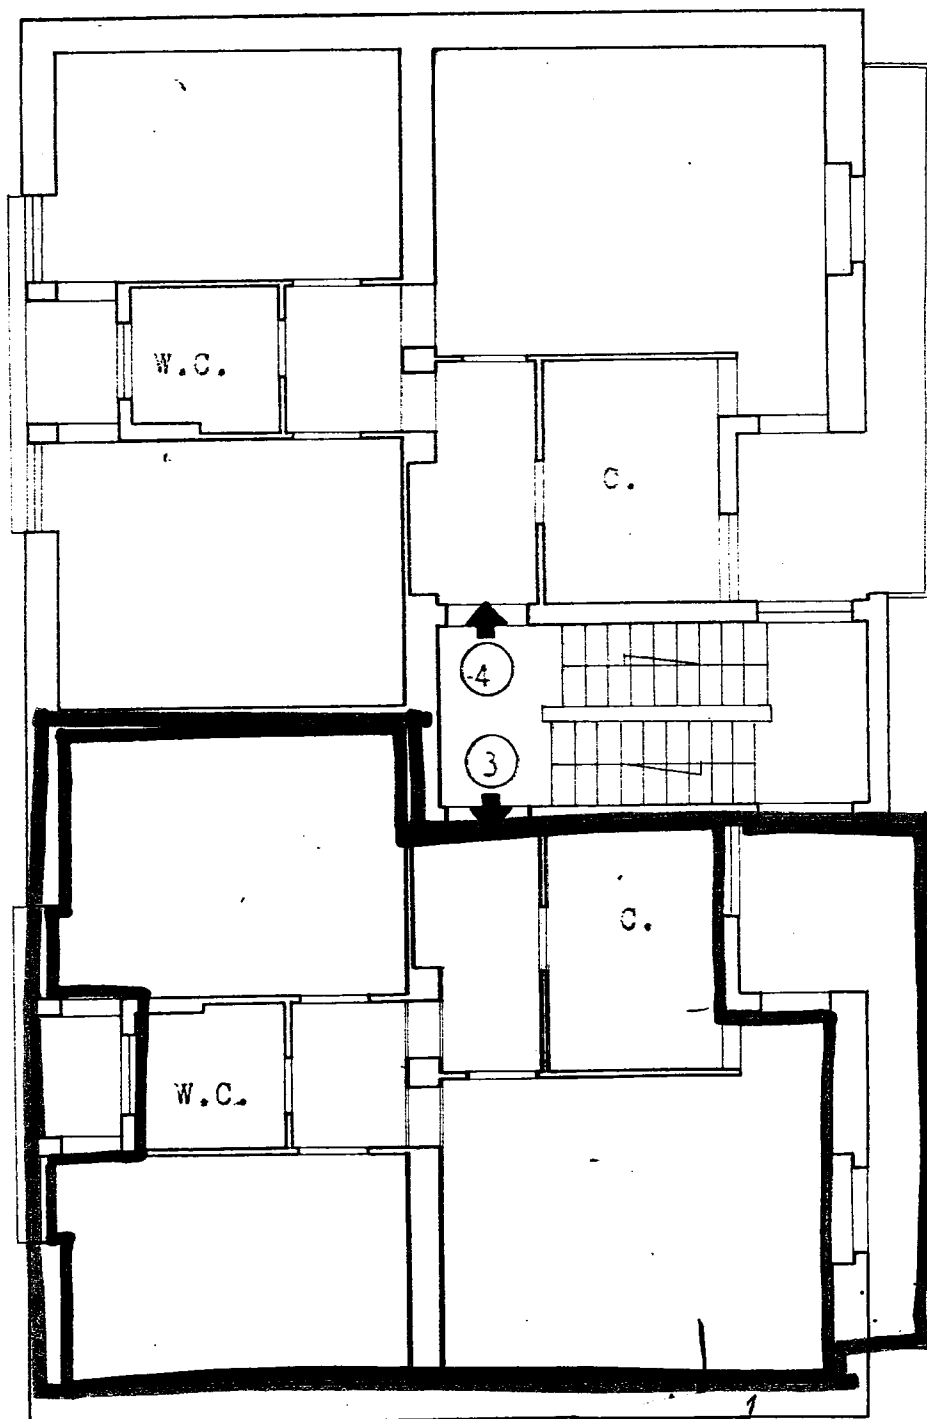

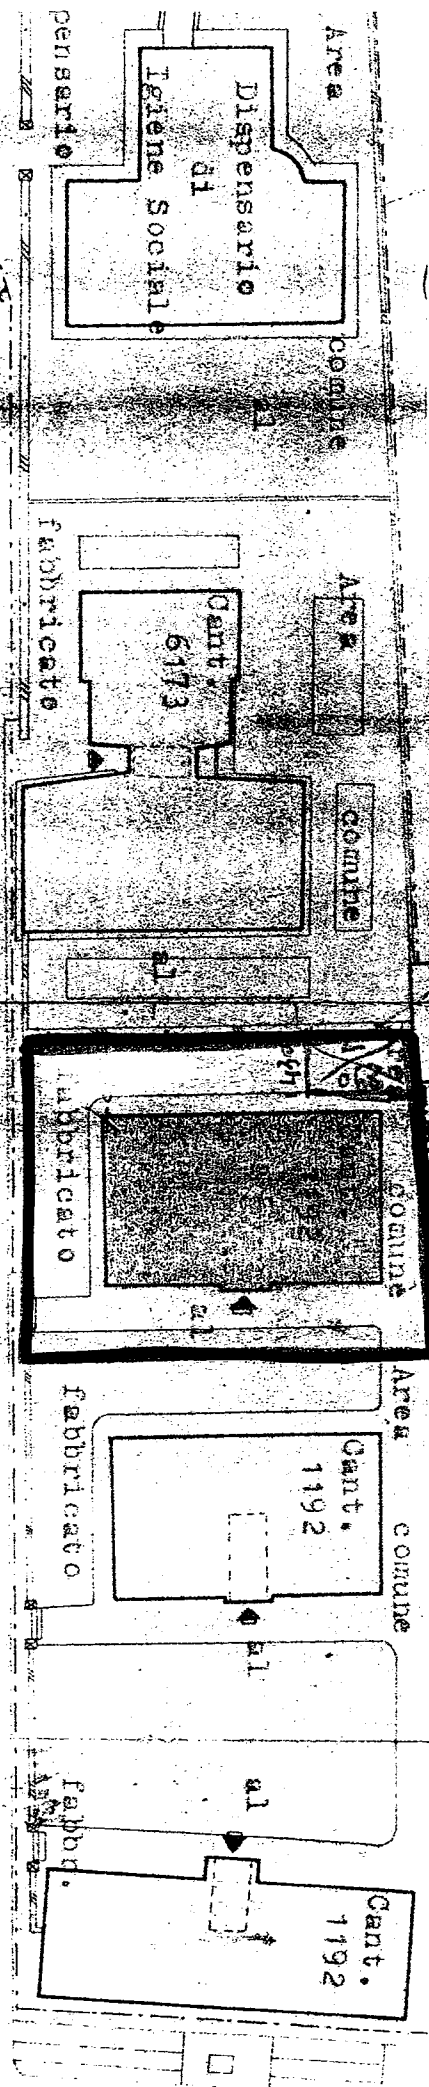

es. tipo
di
comunità

PROV. BRINDISI
CANT. 1192/3

Prop.
Lilli
Cristina