

PLANIMETRIA FABBRICATO I.N.C.I.S.

AL RIONE "PIETÀ"

BRINDISI

VIA TARANTO

APPARTAMENTO ALLA VIA TARANTO

CIV. 6 INT. 7


CANTINA N° 14

*Sta. Cecilia Mazzilli
Luigi Angela Robus Segrevelly
Giuseppe Maria*

Segrevelly



VIA INDIPENDENZA

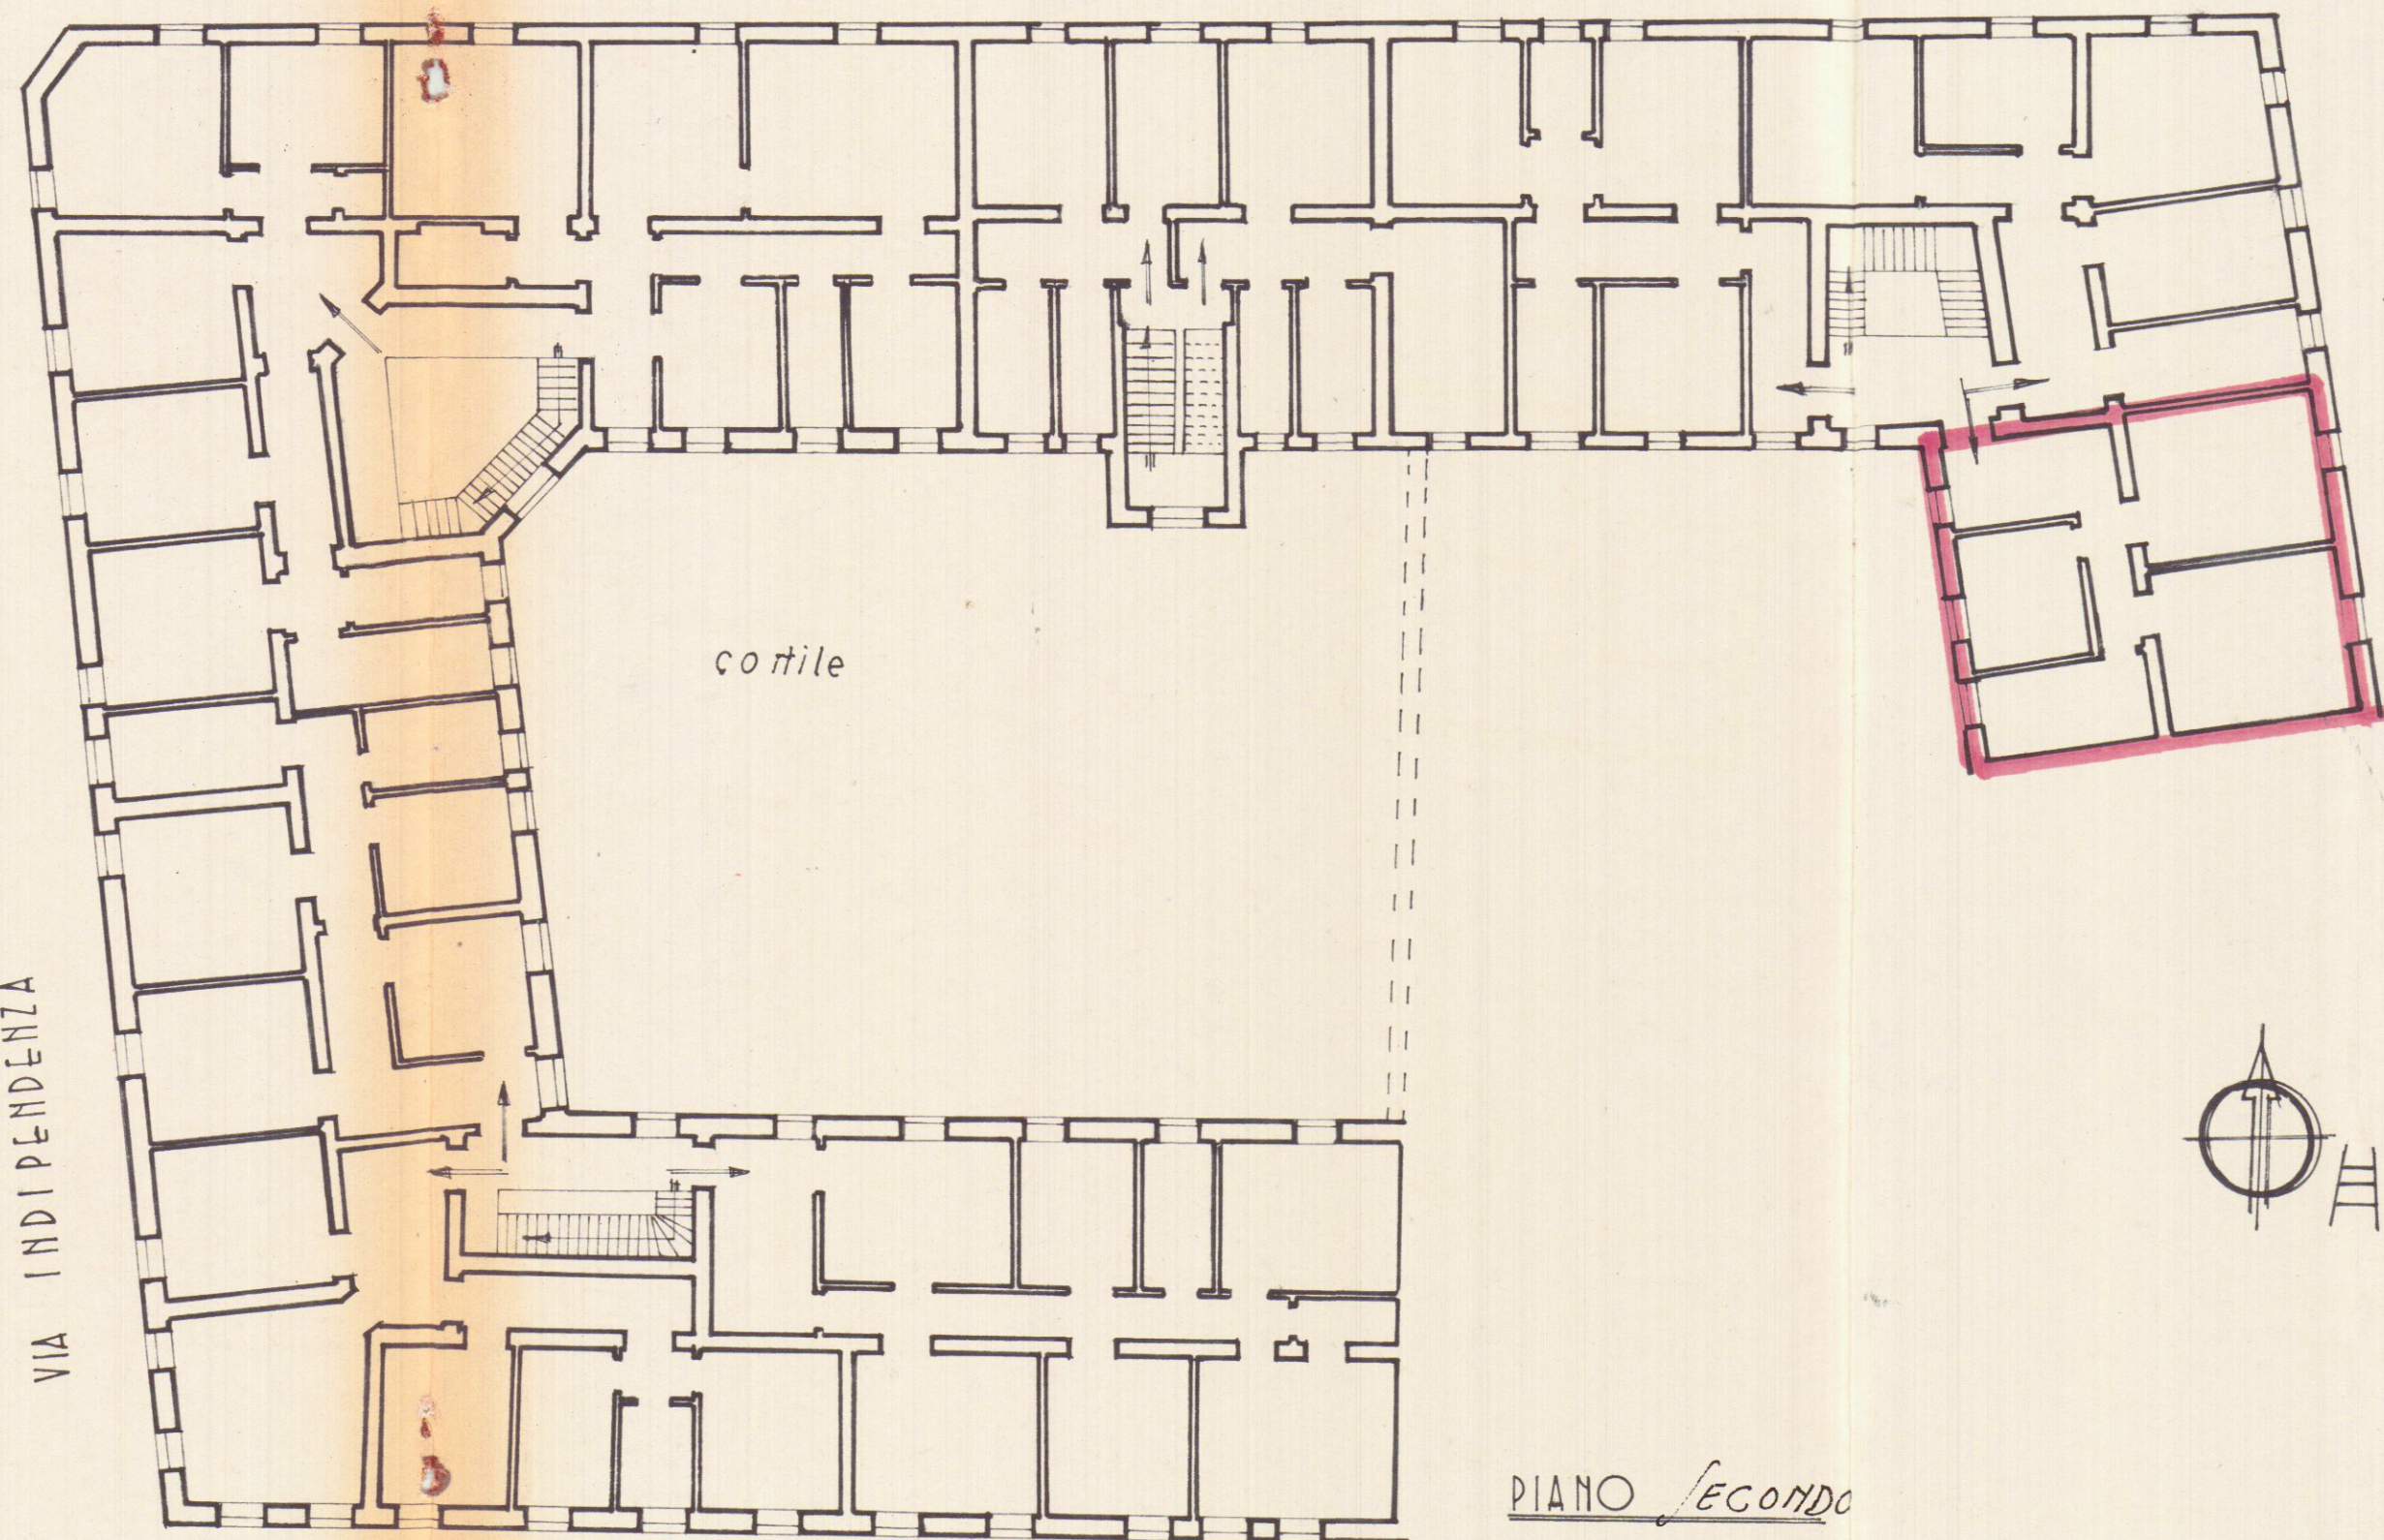

VIA B. MARZOLLA




1:200

PIANO SECONDO

VIA FEDERICO II°

VIA TARANTO

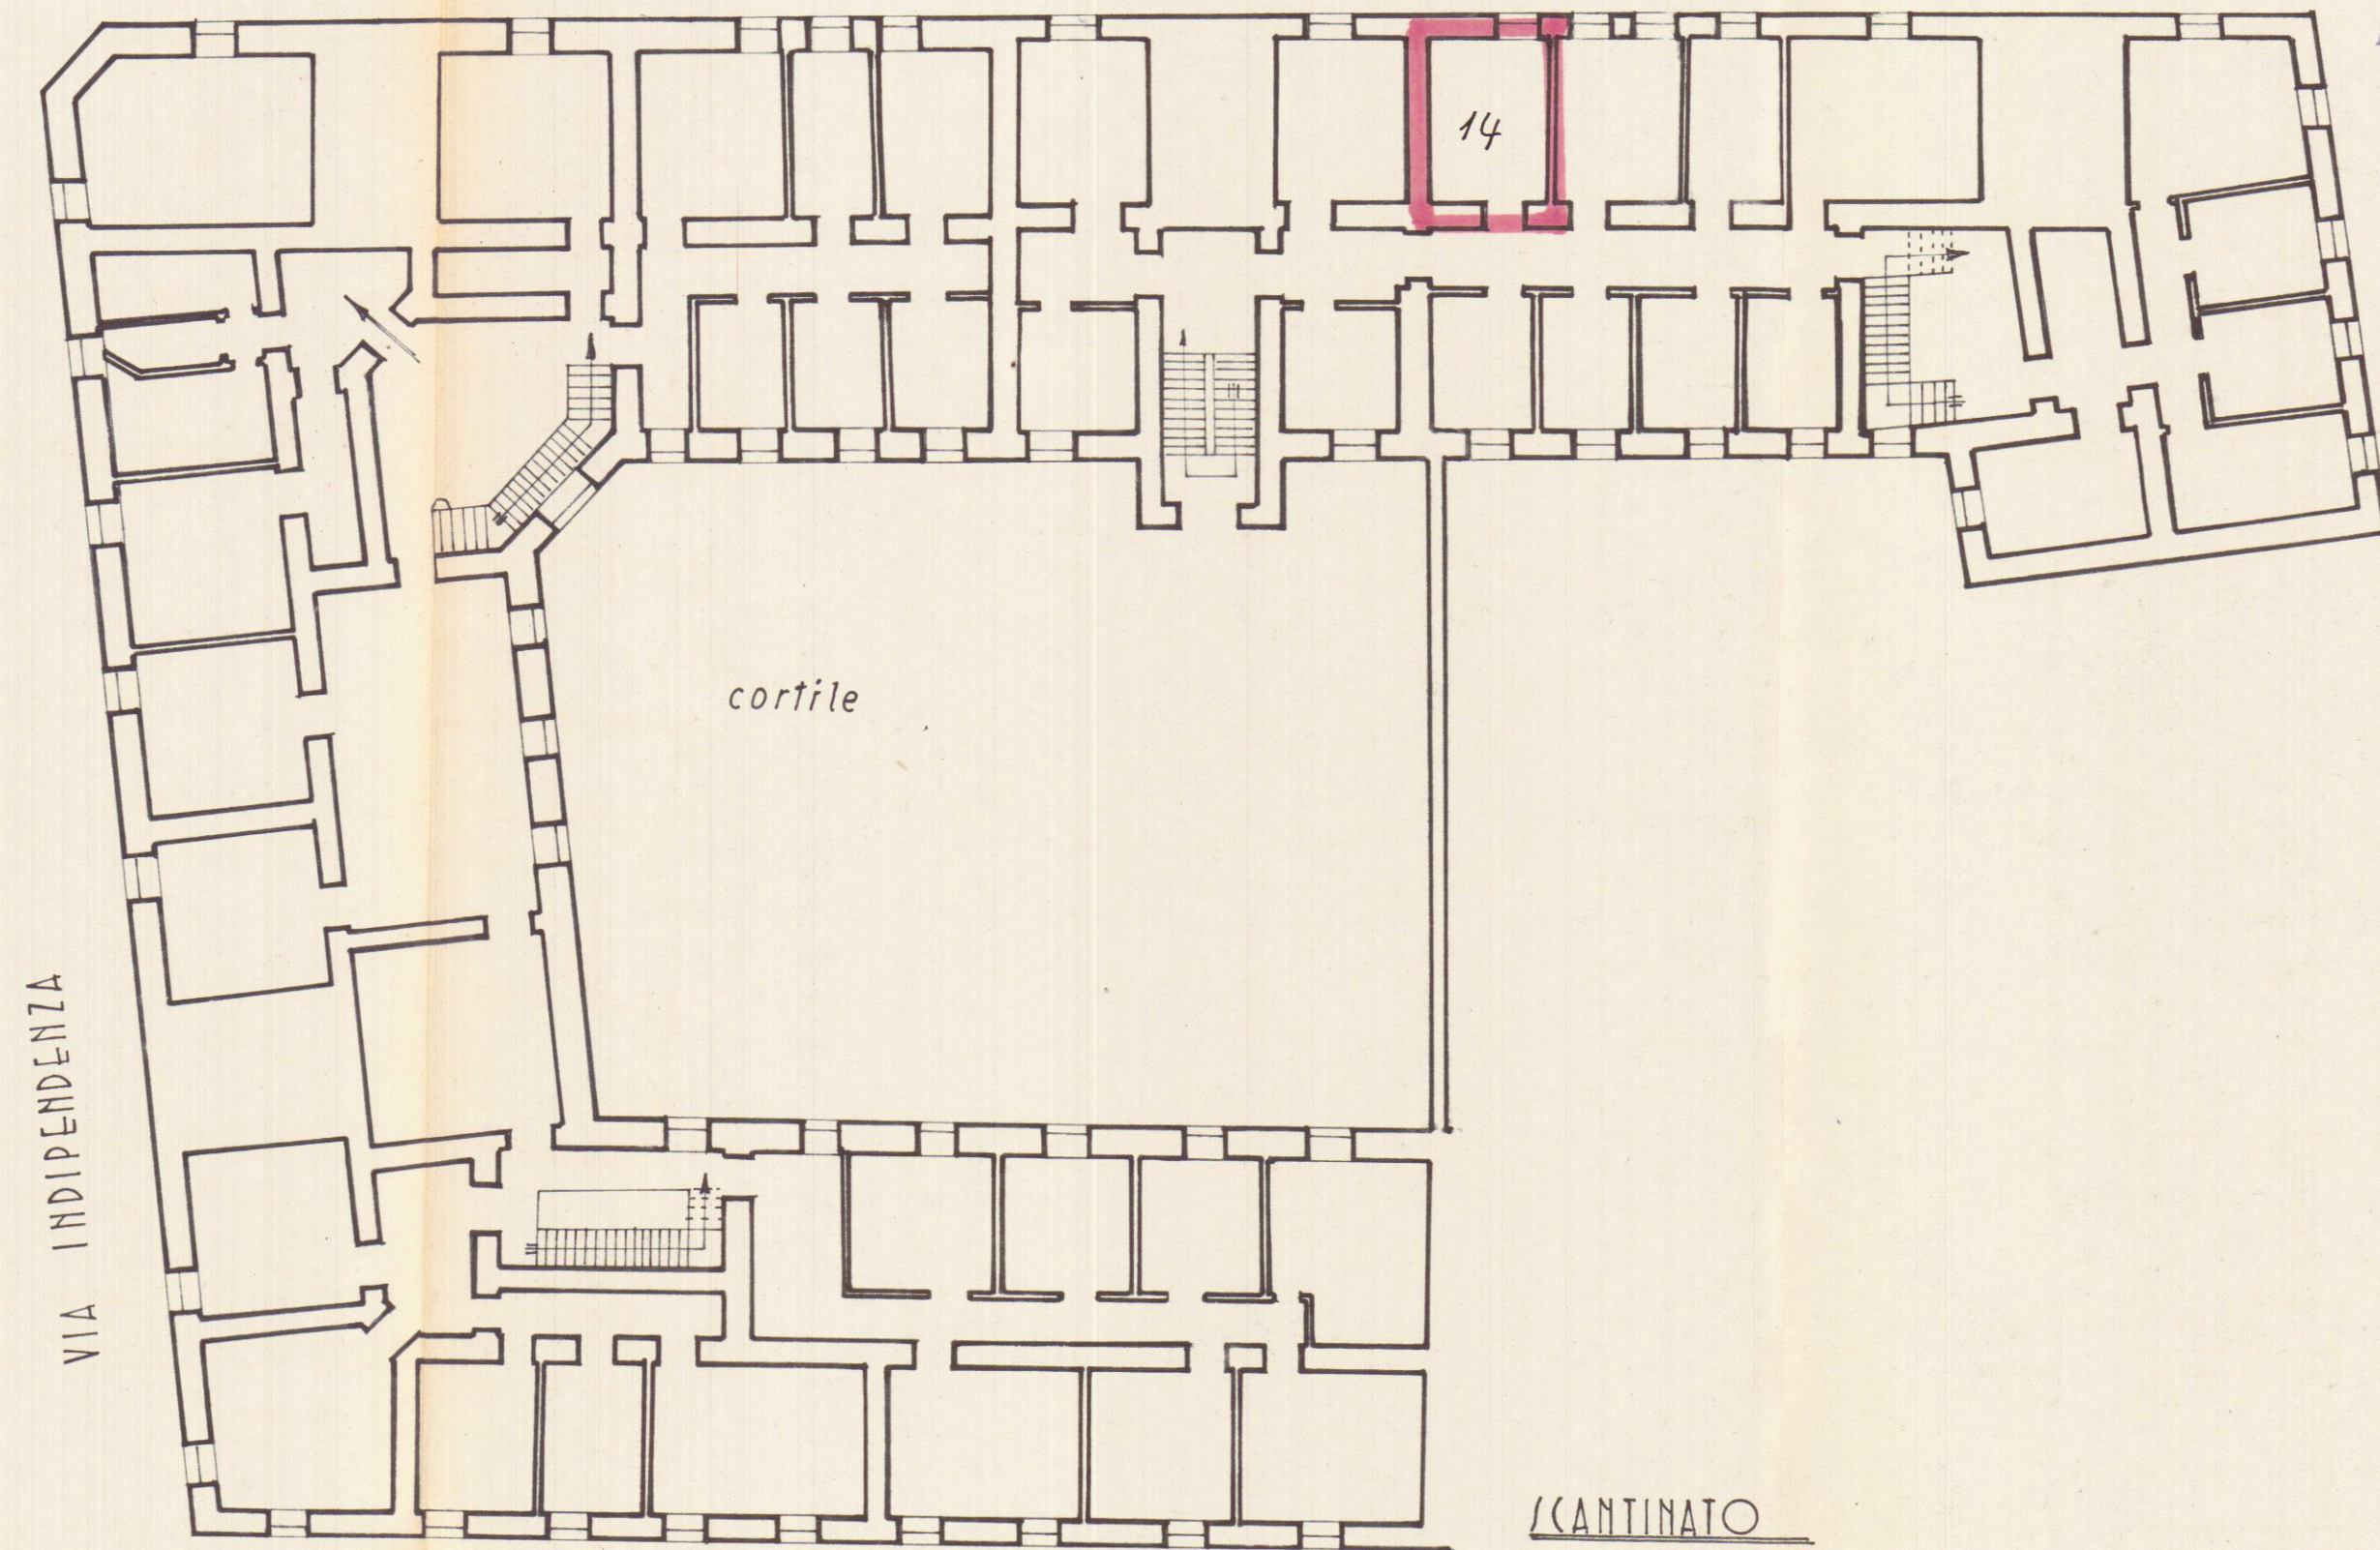

VIA B. MARZOLLA

Allegato "A"

N. 43263 Repertorio

N. 3111 Raccolta

VIA FEDERICO II°