


CASE POPOLARI in FASANO - Lotto 3°

Scala 1:100

Pianta Scantinato H=2,10

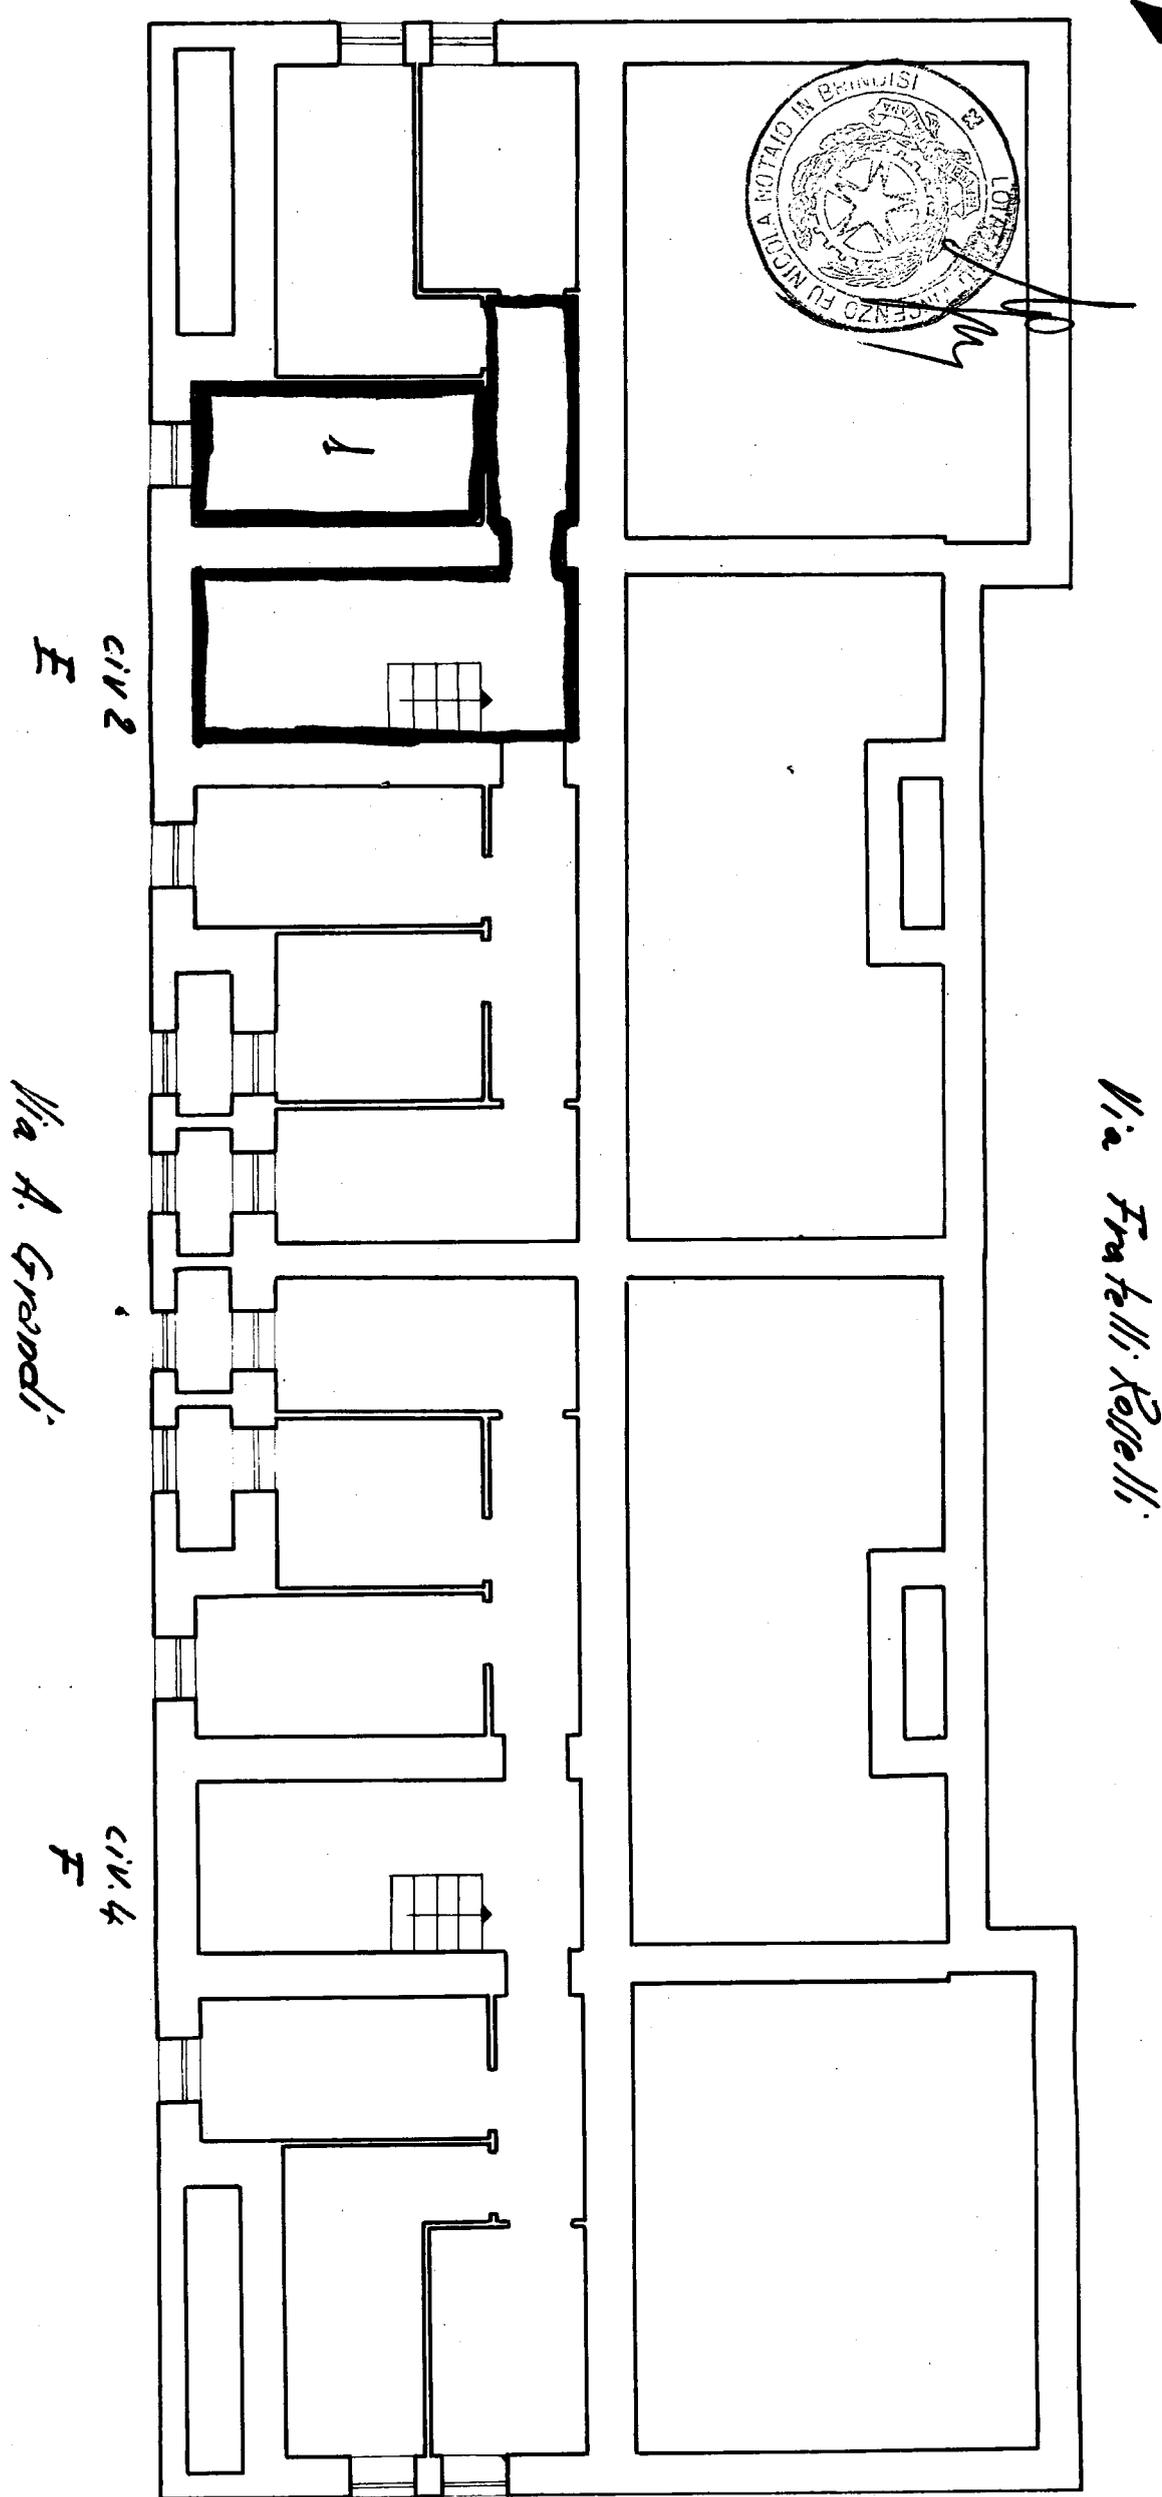

Rel. U. Valleriano
" Napoli A. Jela
" Francesco Vafarò

E
CIV. 2

Via A. Grandi

CIV. 4
E

Via Fratelli Rosselli

Viale Alcide De Gasperi

Via A. Grandi n° 2

Allegato B

Scantinato alla scala E - int. 1