




NUOVO CATASTO EDILIZIO URBANO

(R. DECRETO-LEGGE 13 APRILE 1950, N. 685)

Lire
20

Planimetria dell'immobile situato nel Comune di OSTUNI Via
 del ISTITUTO AUTONOMO CASE POPOLARI PER LA PROV. DI BRINDISI
 Allegata alla dichiarazione presentata all'Ufficio Tecnico Erariale di BRINDISI

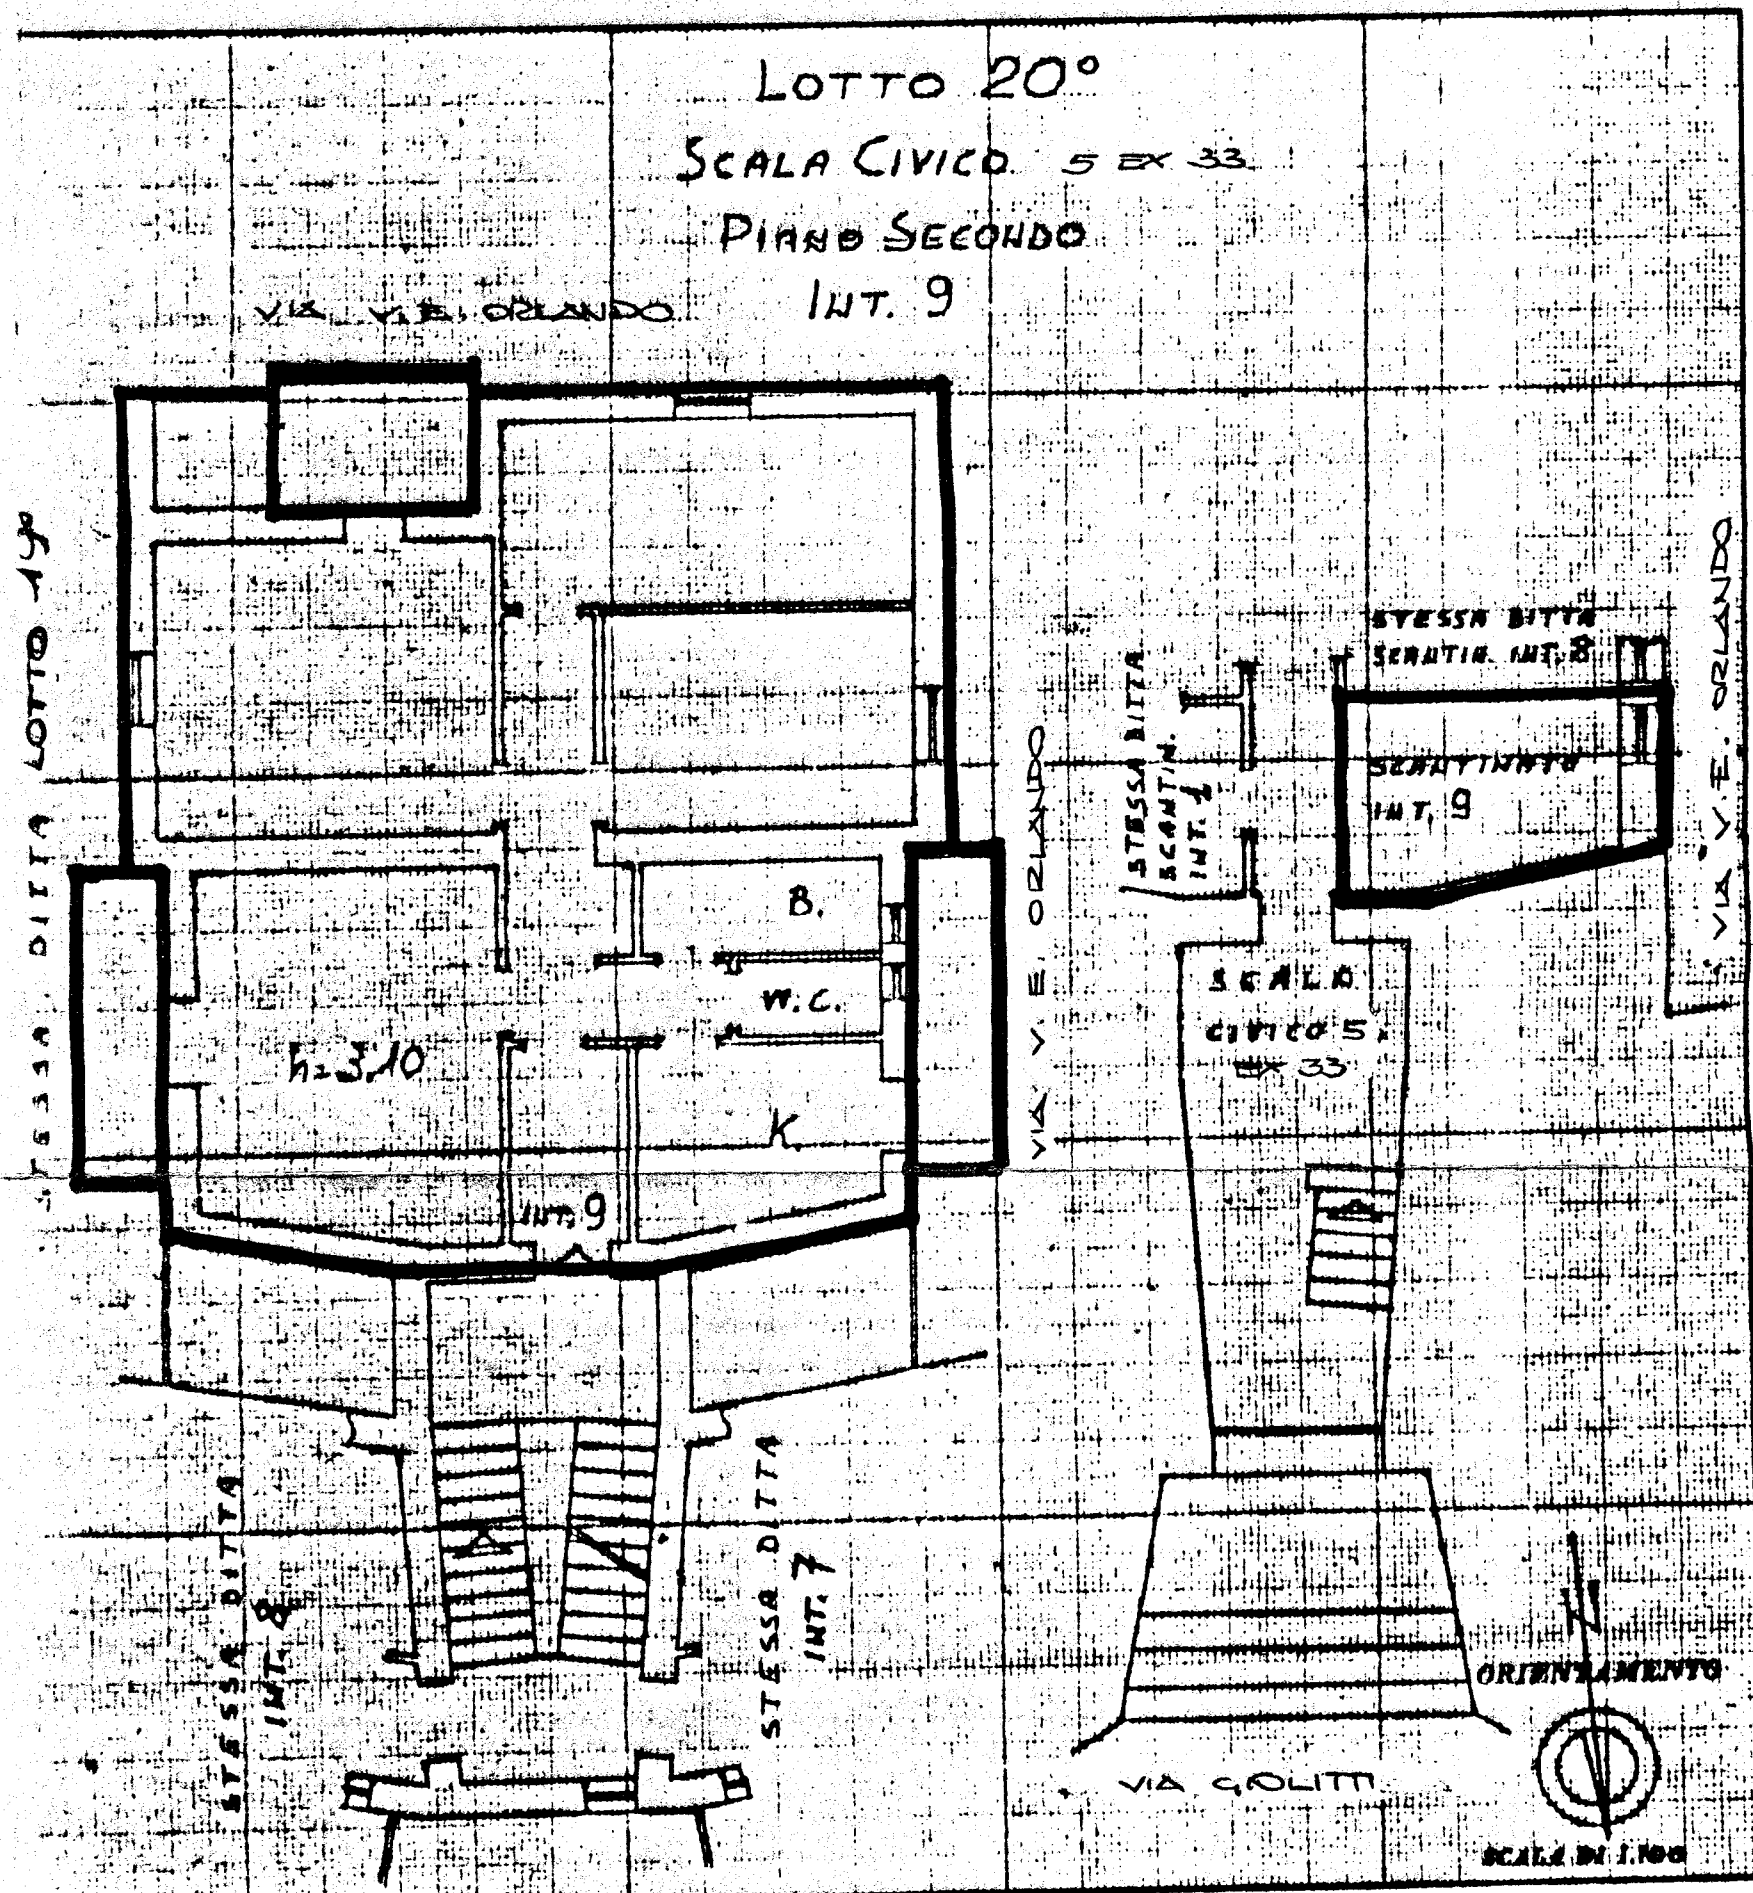

SPAZIO RISERVATO PER LE ANNOTAZIONI D'UFFICIO

DATA
PROT. N°

Compilata dall'UFFICIO TECNICO
I.A.C.P. (Firma, nome e cognome del tecnico)

Iscritto all'Albo di
della Provincia di BRINDISI

DATA 2 Dicembre 1965

Firma: IL DIRETTORE T.E.C. (C)

(Don. Imp. Erariale)