

COMUNE di Ostuni  
PROVINCIA di Brindisi  
CANTIERE N. 6265

Fabbricato Unico

Località  
via Pisanelli Scala A - B - C

Scala A

Scala B

Int. 5 - Chiantera

Giuseppe

Int. 6 - Ciraci


Vittorio

Int. 5 - Giglio Lino

Int. 6 - Leone Anna

via Pisanelli

PIANO SECONDO

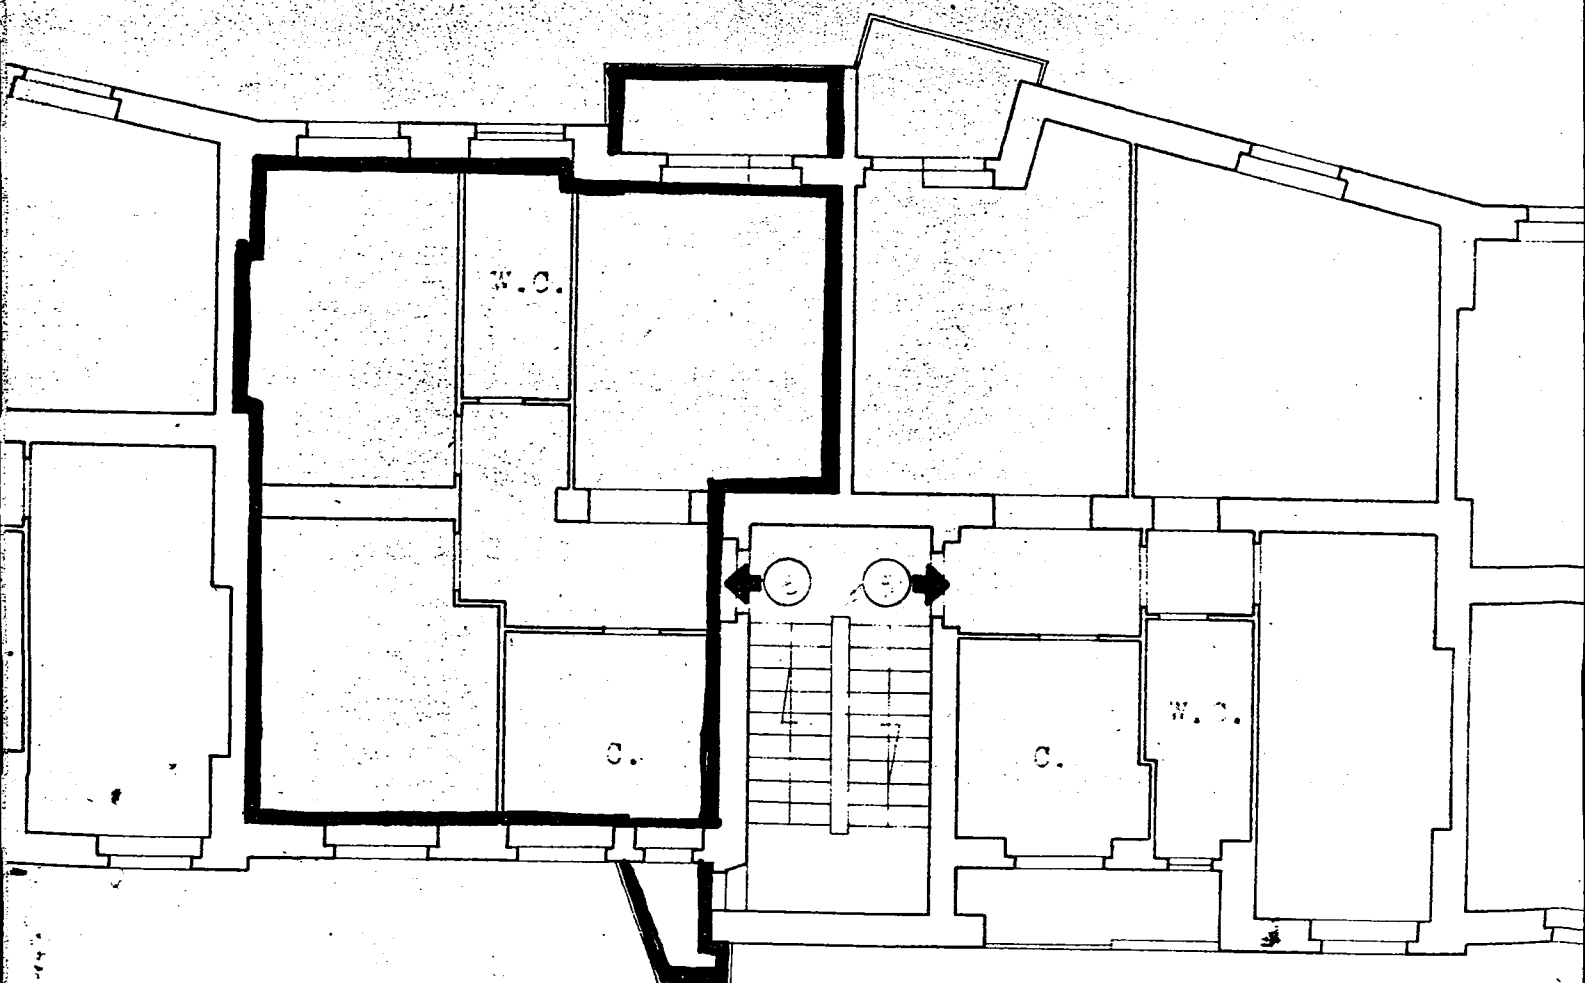

via avv. Francesco Tamburrini

COMUNE di Ostuni

PROVINCIA di Brindisi

CANTIERE N. 6265

Fabbricato Unico


Località

via Pisanelli Scala A - B - C

| Scala A         |               | Scala B   |  |
|-----------------|---------------|-----------|--|
| Giuseppe        | 1 - Orlandino | Giuseppe  |  |
| Angela Raffaele | 2 - Totisco   | Tito      |  |
| Maria Concetta  | 3 - Carini    | Guglielmo |  |
| Giovanni        | 4 - Giovane   | Luigi     |  |
| Giuseppe        | 5 - Scatolo   | Licio     |  |
| Attilio         | 6 - Leone     | Anna      |  |

PIAN CANTINATO

via Pisanelli

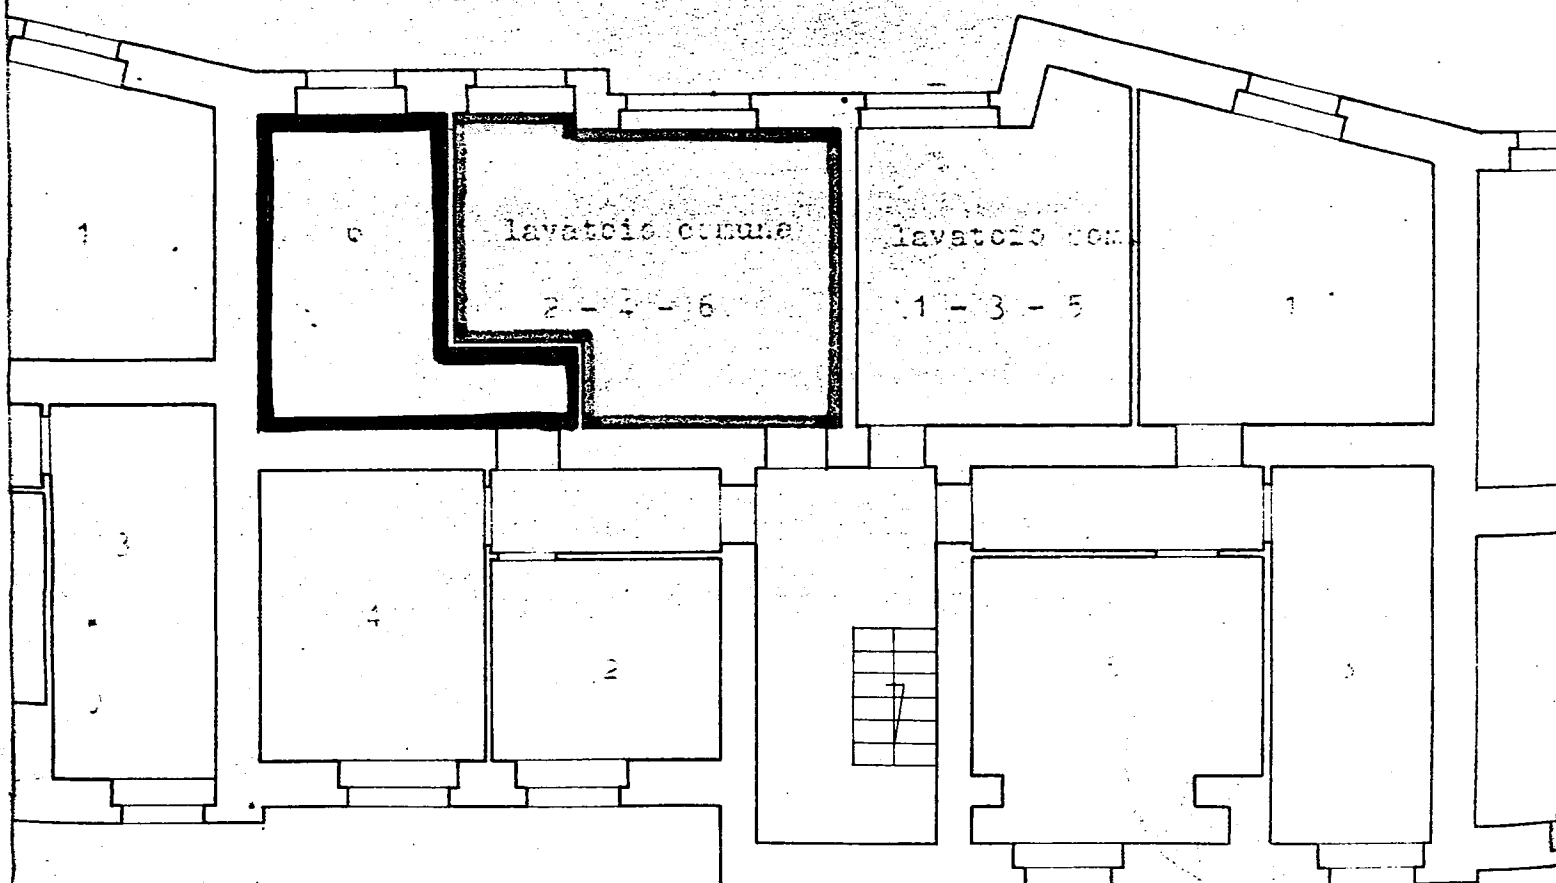

via avv. Francesco Tamburrini

COMUNE di Ostuni

PROVINCIA di Brindisi


CANTIERE N. 6265

Fabbricato Unico

Località

via Pisanelli Scala A - B - C

*Via Pisanelli*

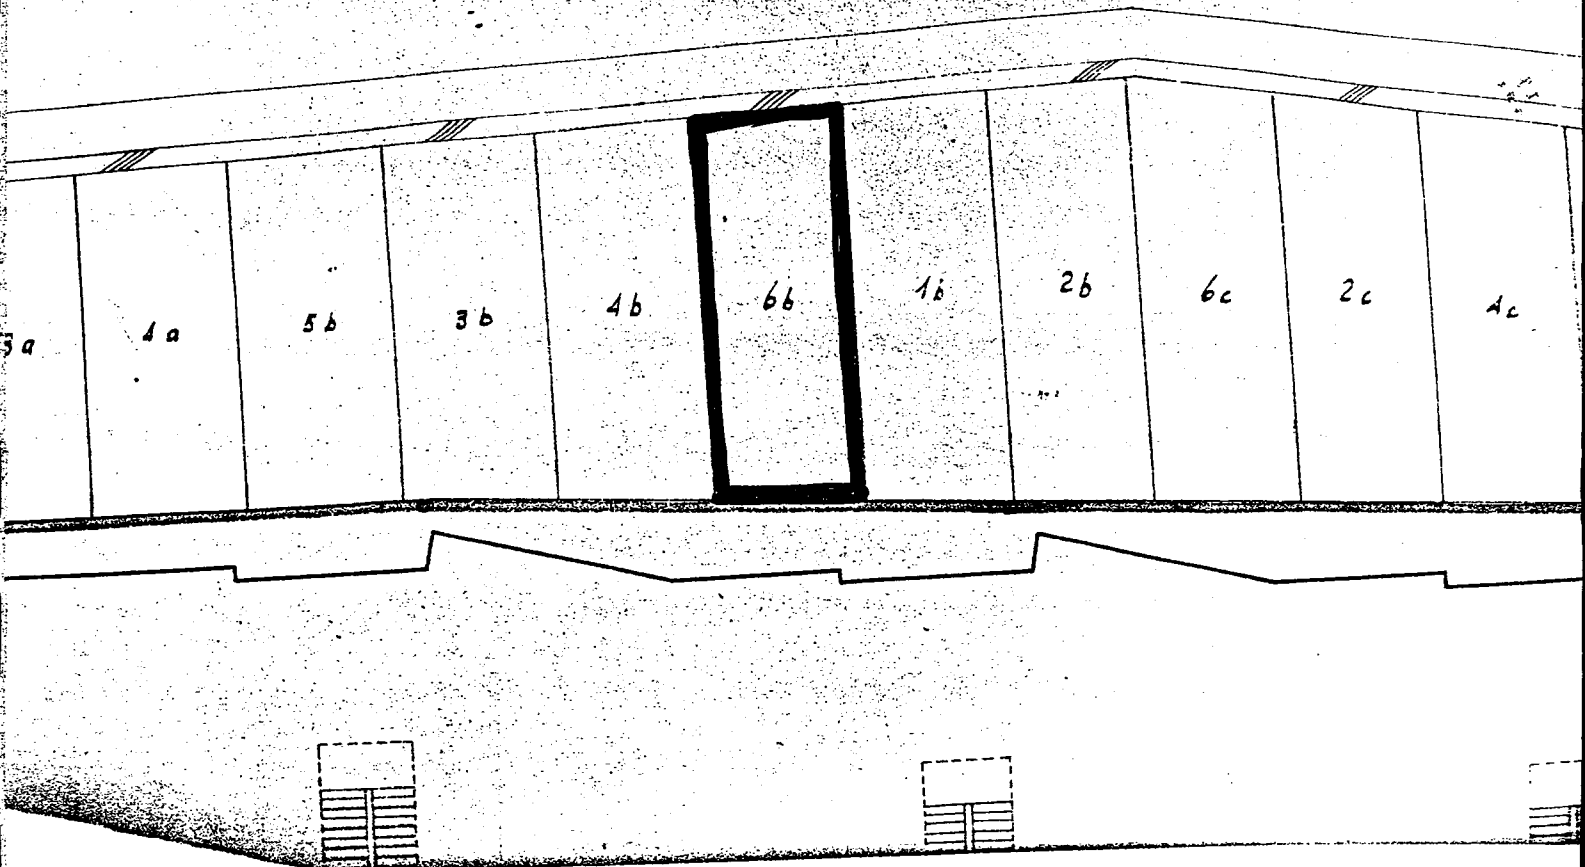

via avv. Francesco Tamburrini

COMUNE di Ostuni

PROVINCIA di Brindisi

CANTIERE N. 6265

Fabbricato Unico

Località

via Pisanelli Scala A - B - C

PIANO ATTICO

via Pisanelli

Terrazzo adibito a stenditolo comune

via avv. Francesco Tamburrini

COMUNE di Ostuni


PROVINCIA di Brindisi

CANTIERE N. 6265

Fabbricato Unico

Località  
via Pisanelli Scala A - B - C

*Via Pisanelli*

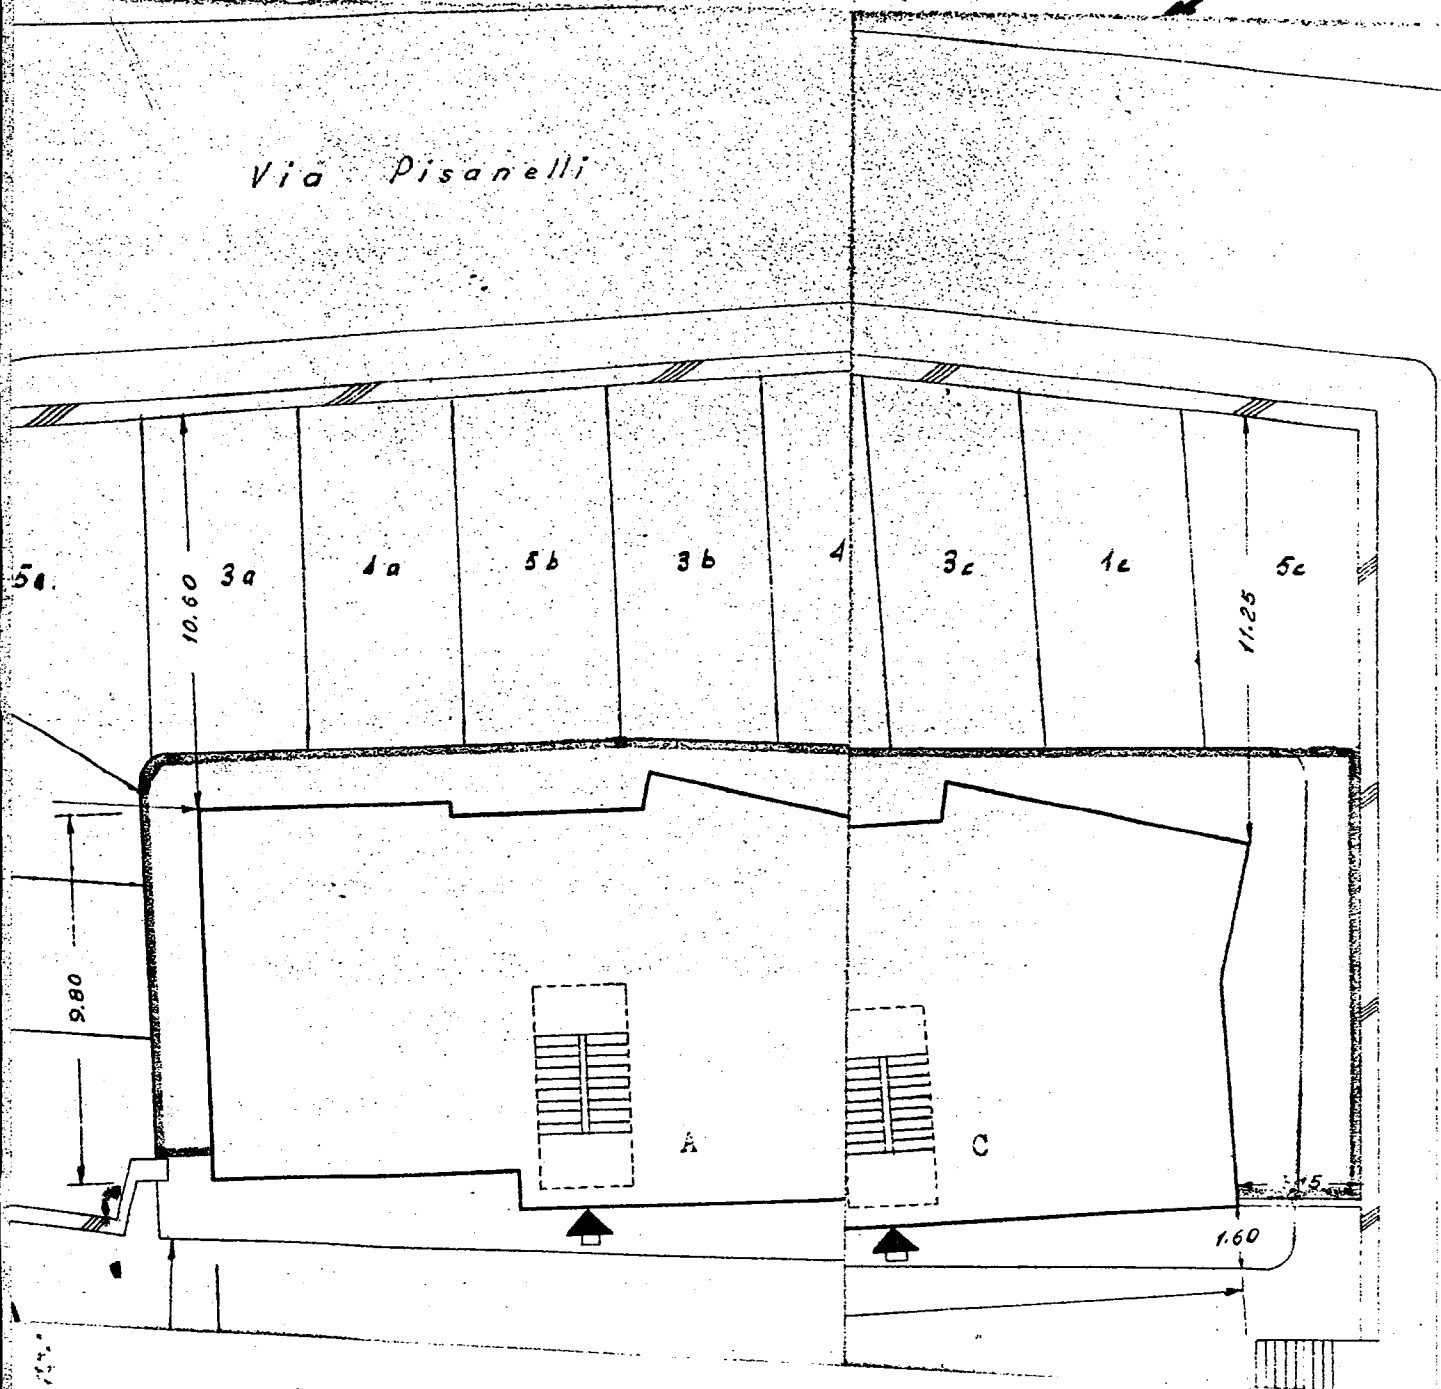

Strada in costruzione

VIA AVV. F. TAMBURRINI