

NUOVO CATASTO EDILIZIO URBANO

Lire
20

Planimetria dell'immobile situato nel Comune di *Brusapor*

Via *Giuseppe N. Tommaso* n. 1

Ditta *Istituto Autonomo Case Popolari per la Provincia di Brusapor*


Allegata alla dichiarazione presentata all'Ufficio Tecnico Erariale di *Brusapor*

LOTTO 9° C.E.P.

Fel. 1 - Scala A - civ. 1

Piano interrato int. 2

401678

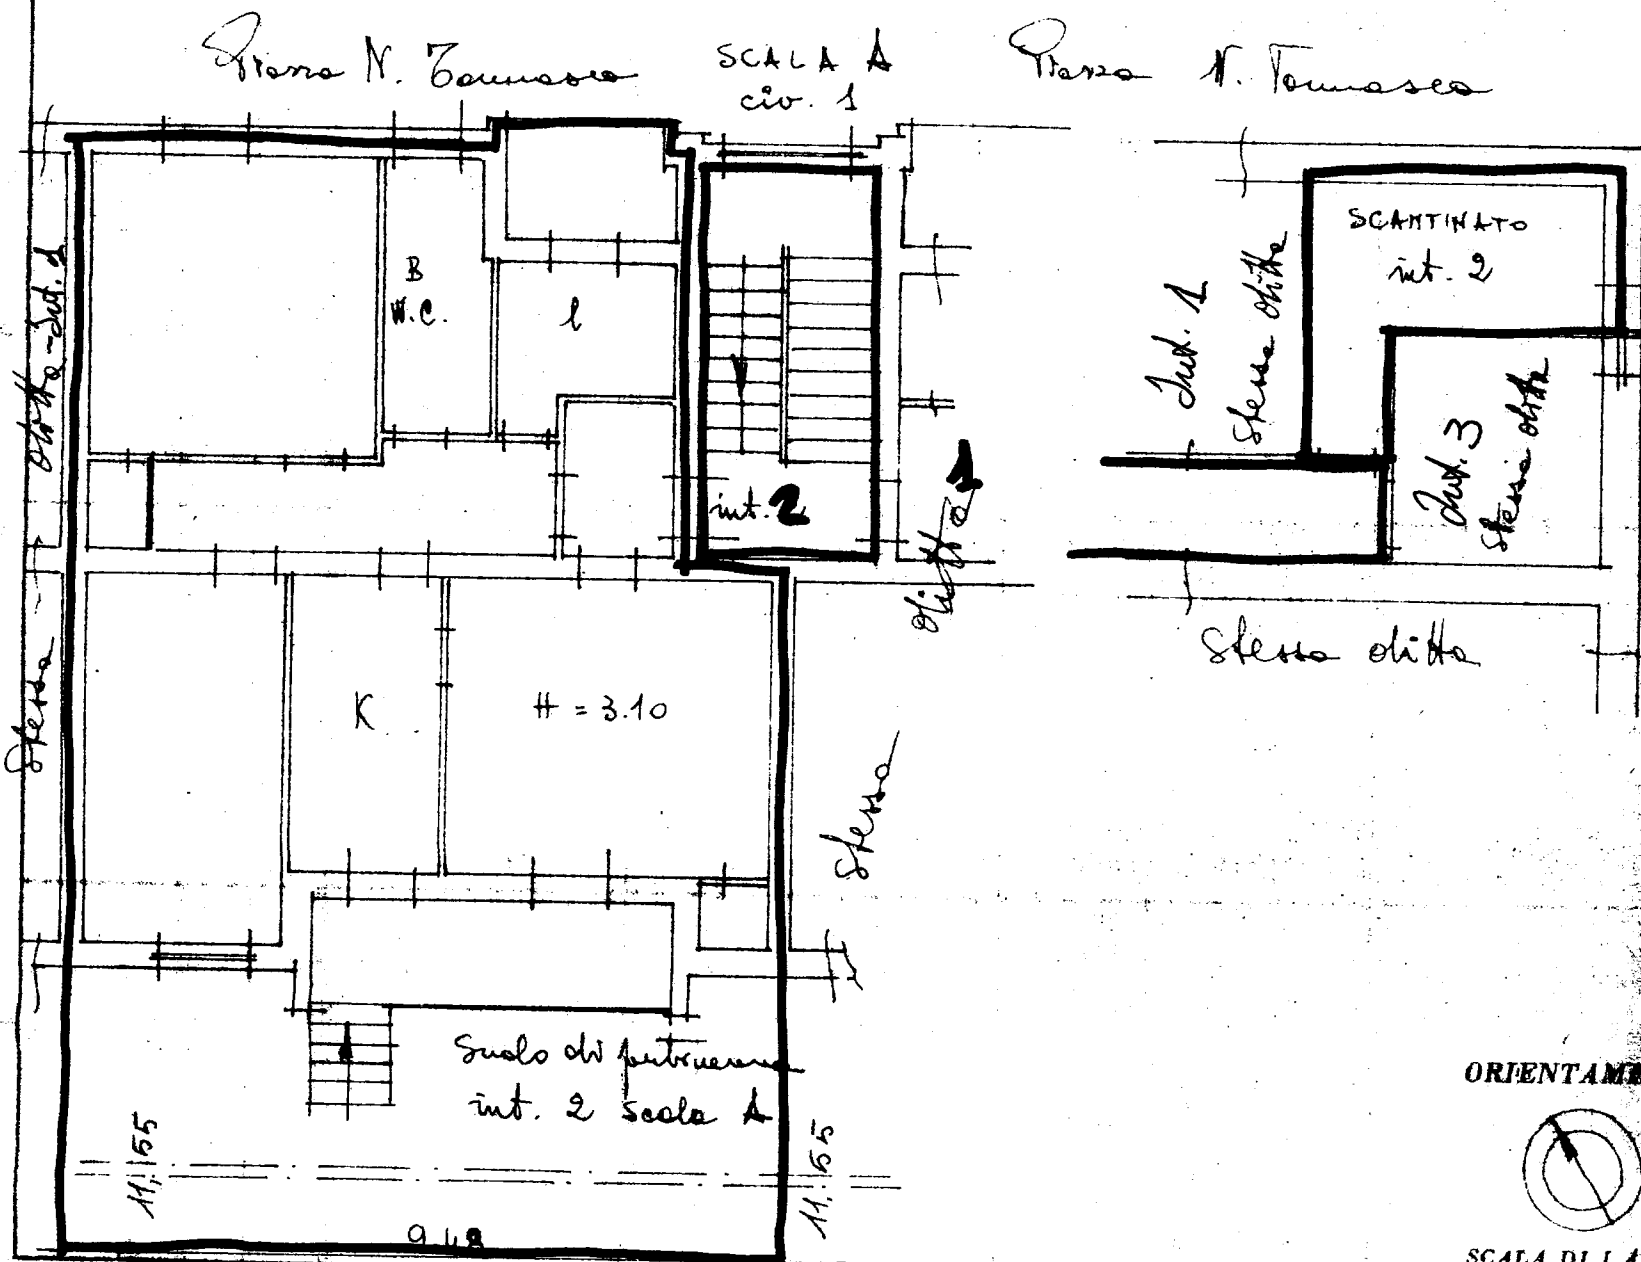

ORIENTAMENTO



SCALA DI 1:400

SPAZIO RISERVATO PER LE ANNOTAZIONI D'UFFICIO

DATA

PROT. N°

Compilata dal l'Ufficio Tecnico

Istituto Autonomo Case Popolari

Iscritto all'Albo de

della Provincia di *Brusapor*

DATA 25. Ottobre 1965

Firma: *Il DIRETTORE TECNICO*

(Dott. G. Giovanni Rossi)
Giuseppe N. Tommaso