

PLANIMETRIA DELL'ALLOGGIO IN BRINDISI
ALLA VIA LIGURIA, LOTTO 24°, SCALA 'A'
PIANO QUARTO, INTERNO 10


403437

DISEGNI IN SCALA 1:100

PIANO QUARTO

VIA di M.C.

PROPR. I.A.C.P.

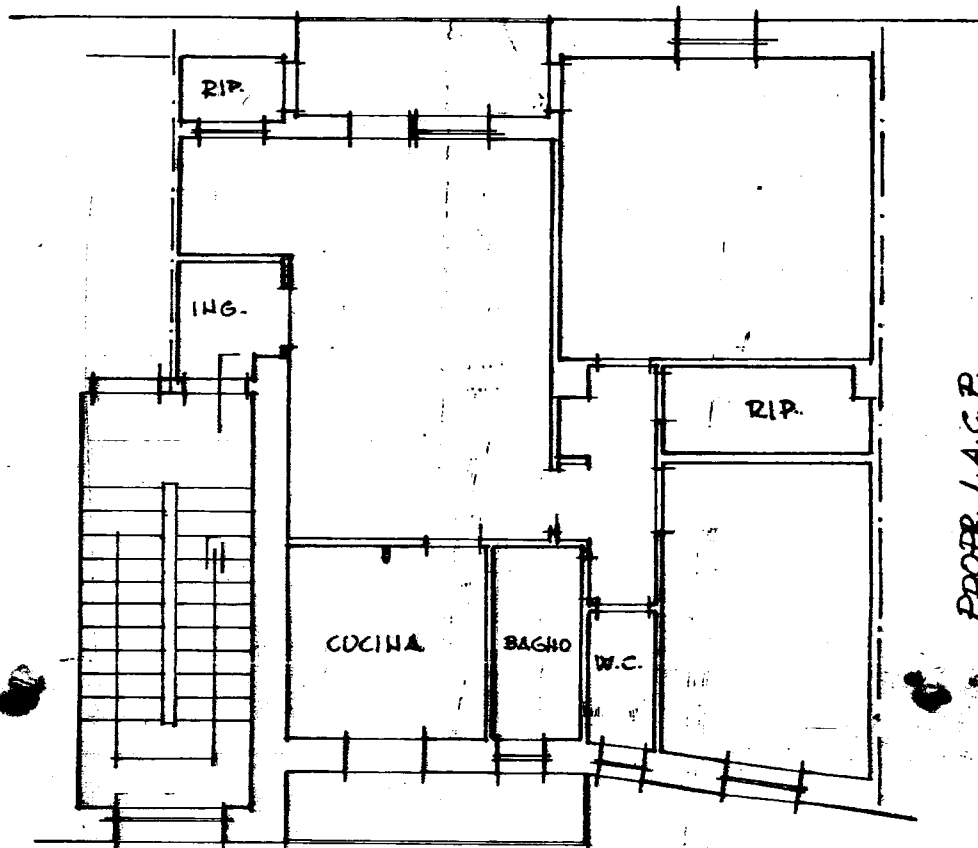


PROPR. I.A.C.P.

VIA LIGURIA

PROPR. I.A.C.P.

PIANO SEMINTERATO

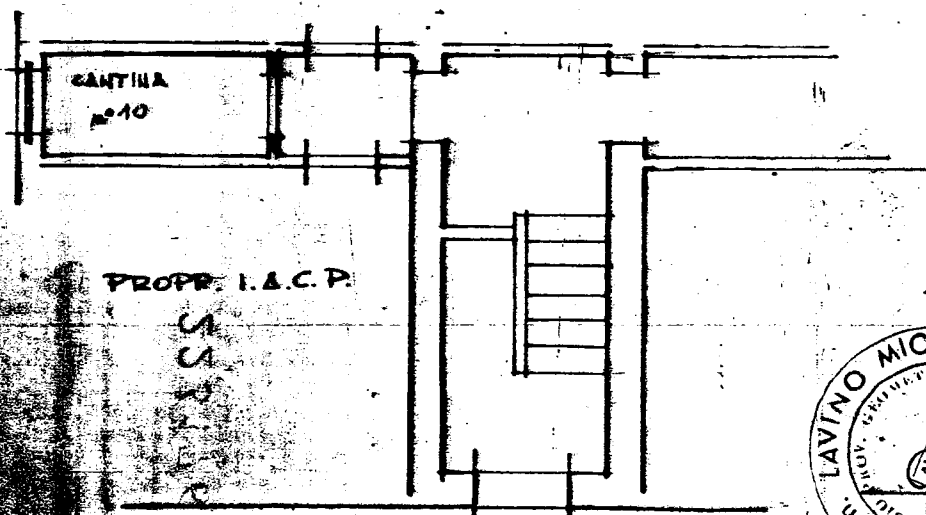

PROPR. I.A.C.P.

VIA LIGURIA

