


COMUNE DI BRINDISI
CANT. 17586
FABBR. D

PIANO TERRA
SCALA A n° civ. 1

9.82

9.55

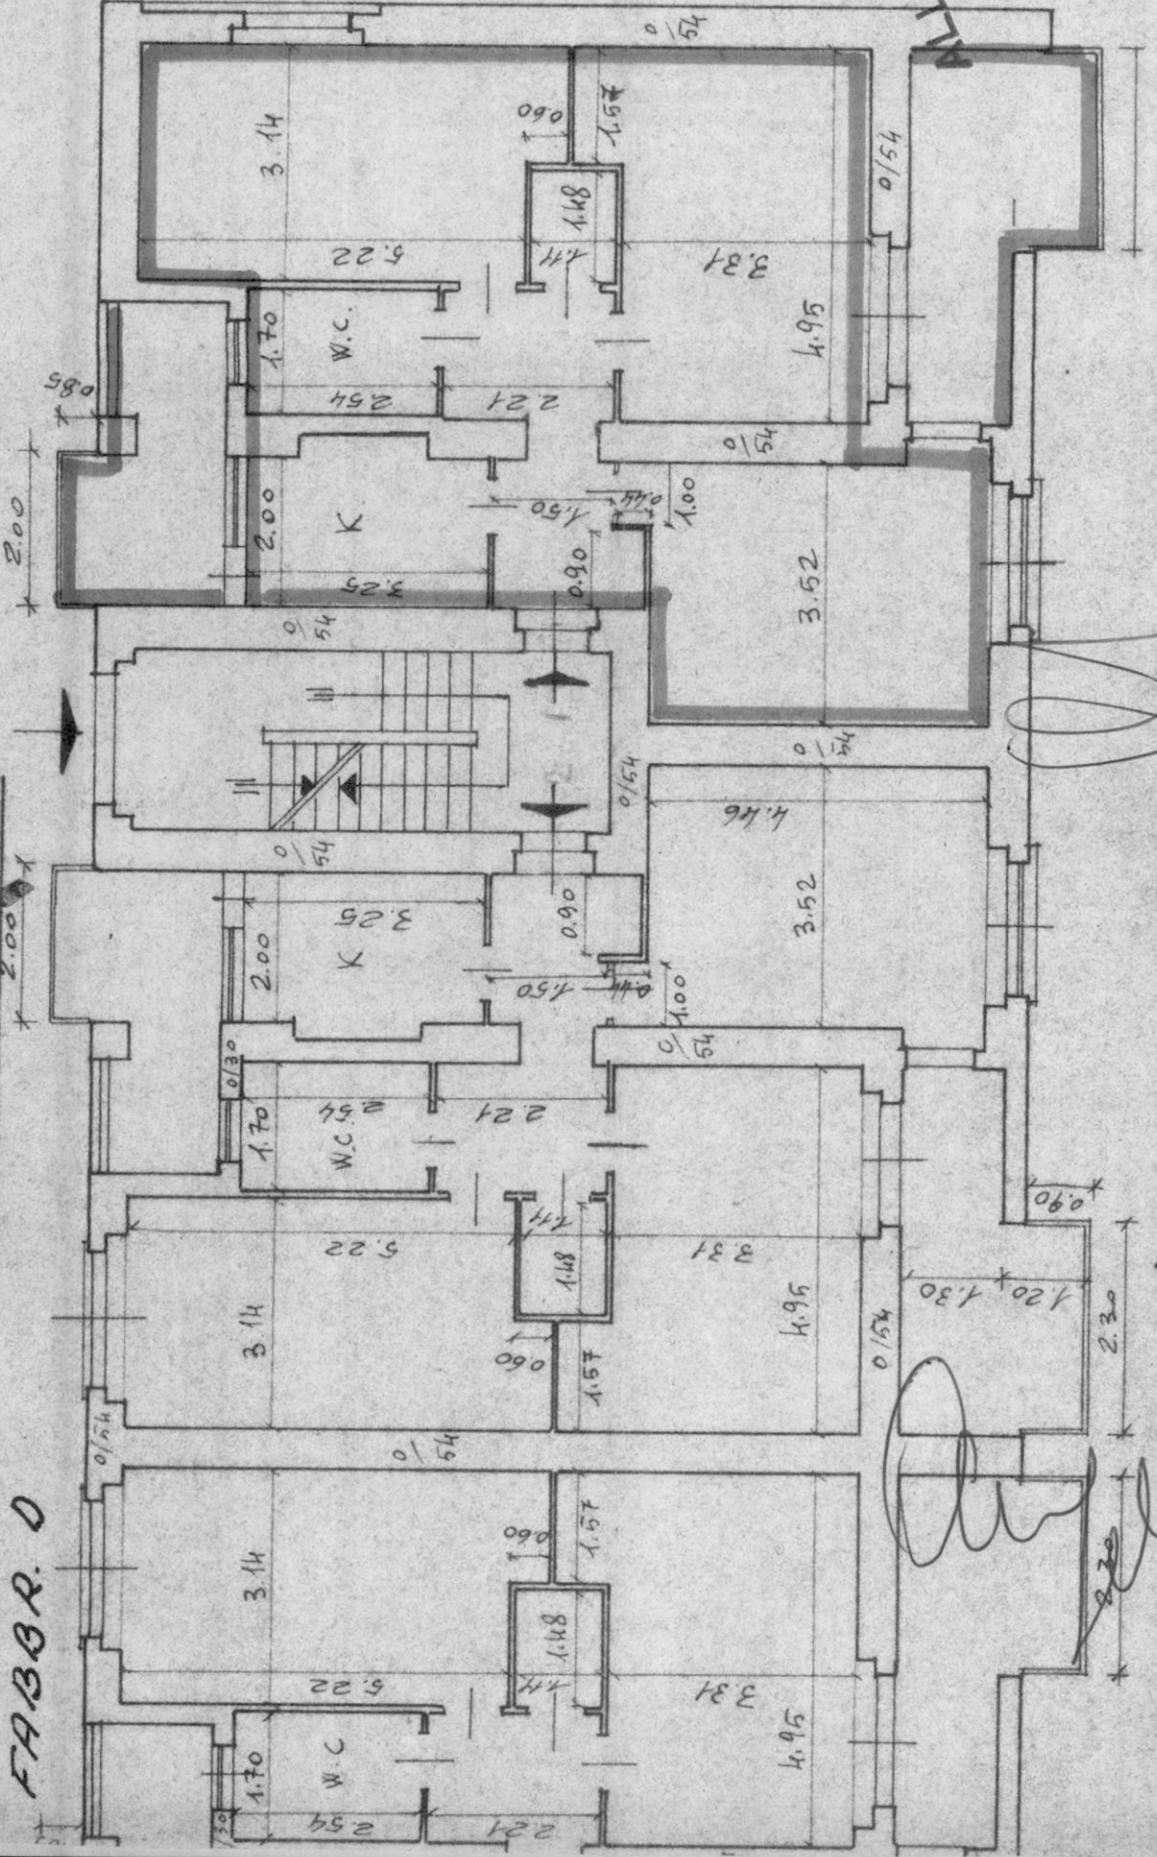

ALLEGATO A

001:1 P/21
SCALA 1:100

Architettura

SCALA 1:100

9.55

9.55

9.82

COMUNE di BRINDISI


CANT. 17586

FABBR. D

SCALA A n° cent 1

PIANO CANTINATO

18

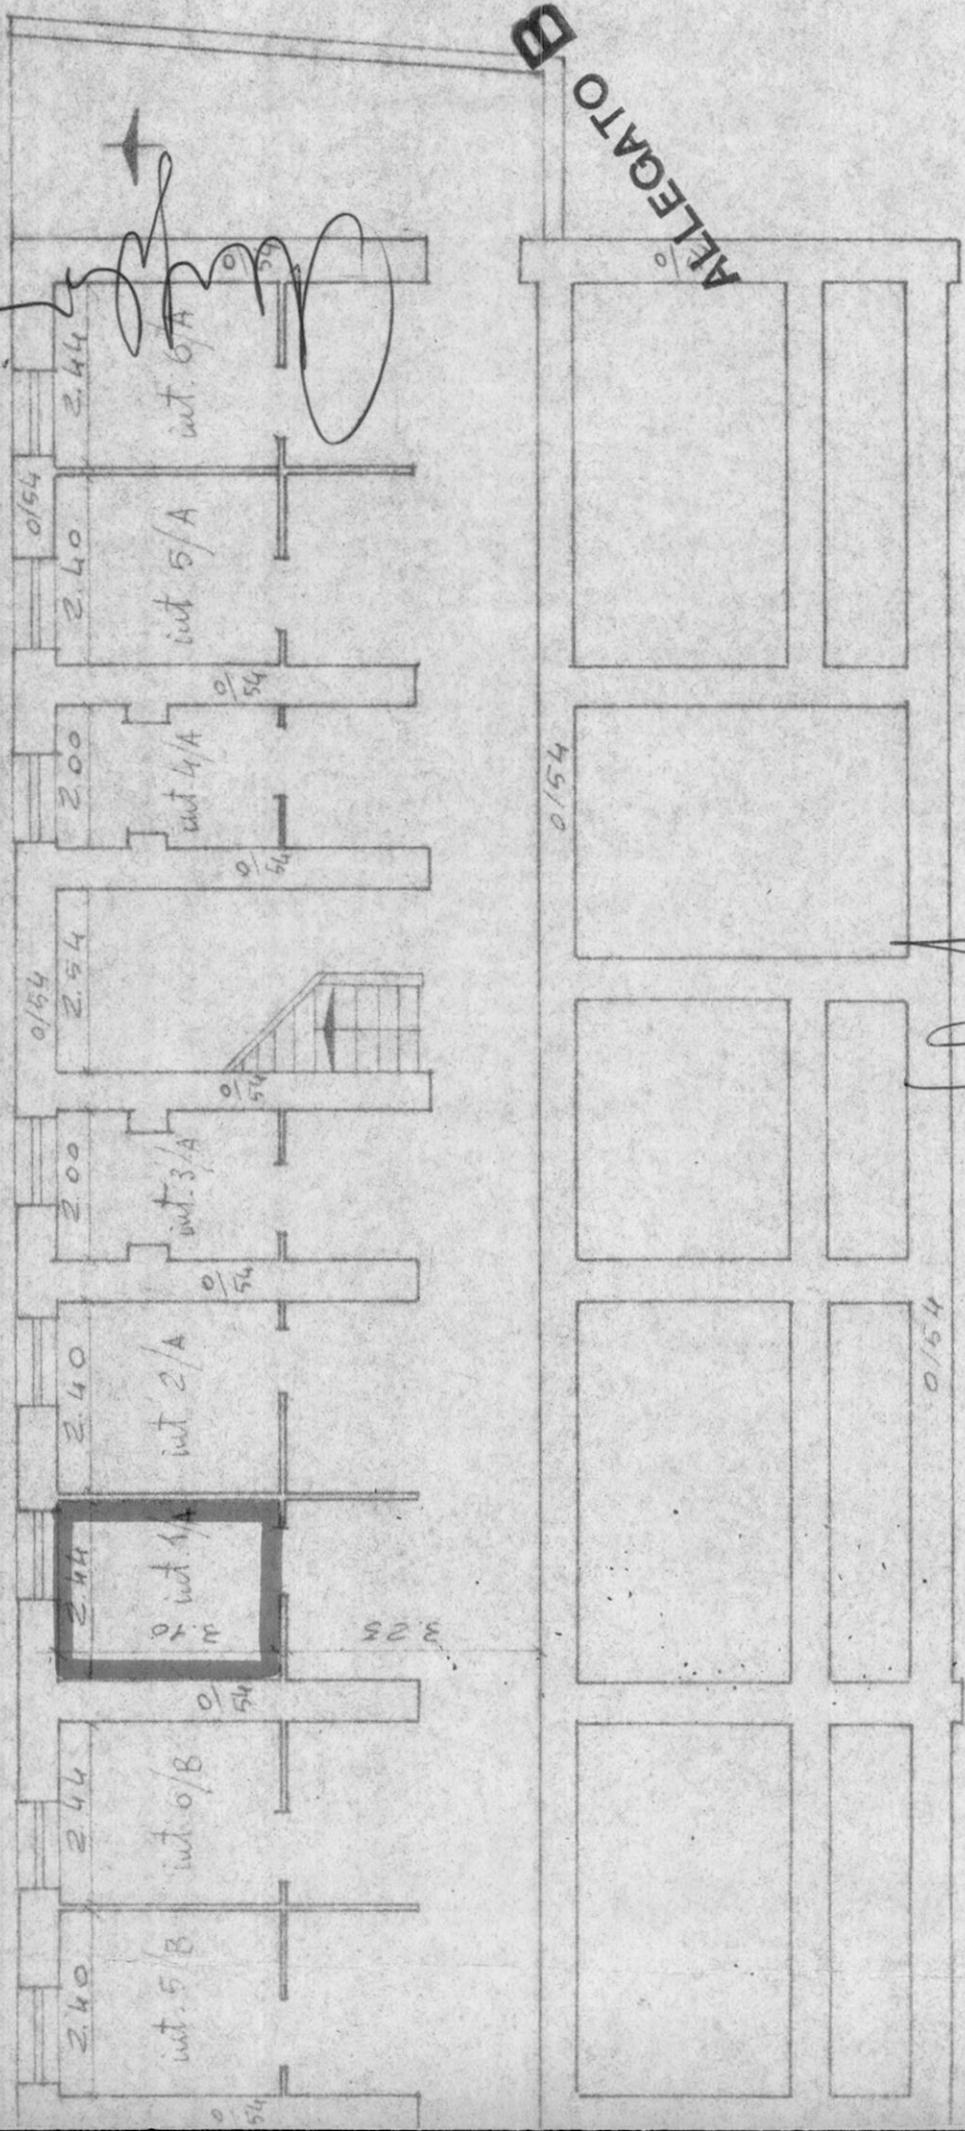

1/21/21:100

Roberto Cresco

ANTINE

COMUNE DI BRINDISI
PROVINCIA DI BRINDISI
CANTIERE N° 17586

FABBRICATI: A-B-C-D

LOCALITÀ: PARADISO (QUARTIERE C.E.P)

VIA EGNAZIA

VIA GIOVANNI PASCOLI

VIA BENEDETTO CROCE


PIAZZA LUIGI PIRANDELLO

DA ALLEGARE AL MOD. I.C. 353

RISCATTO

I.P.C.I.S. 386278

162

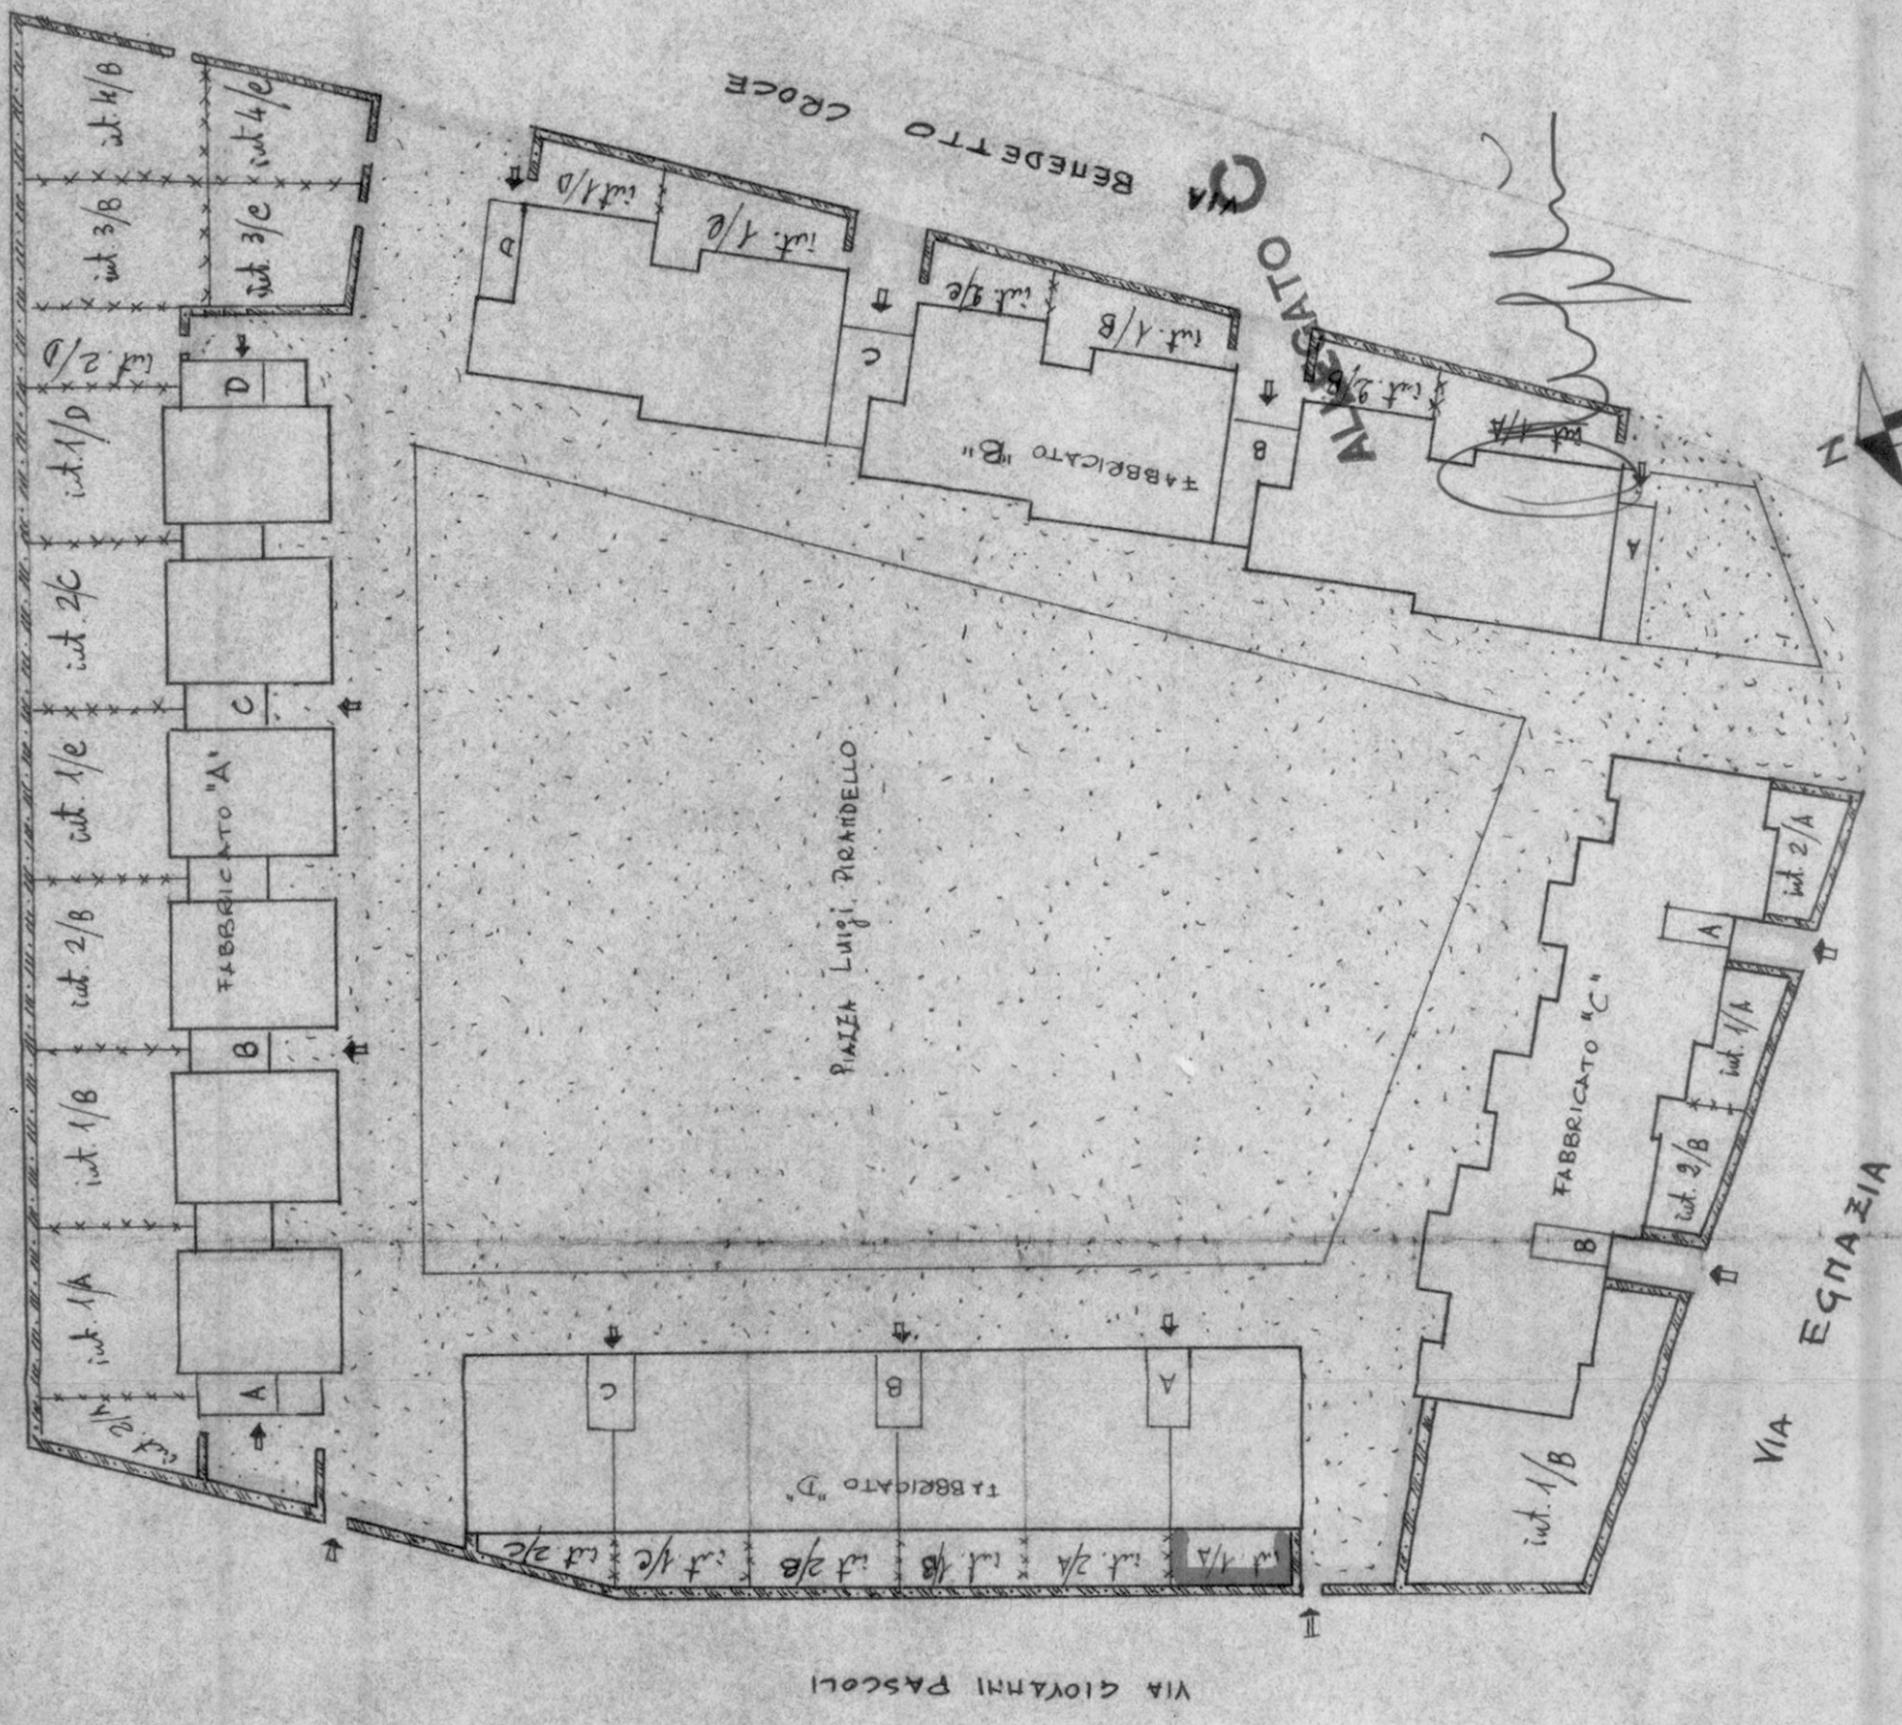

Handwritten signature or initials.

Carlo Croci

SCALA 1:500