

386186


N° civ. 1 / B int. 1
" 2
" 3
" 4

BRINDISI cant. 17586
fabbr. Tipo B

SCALA B cir.



18

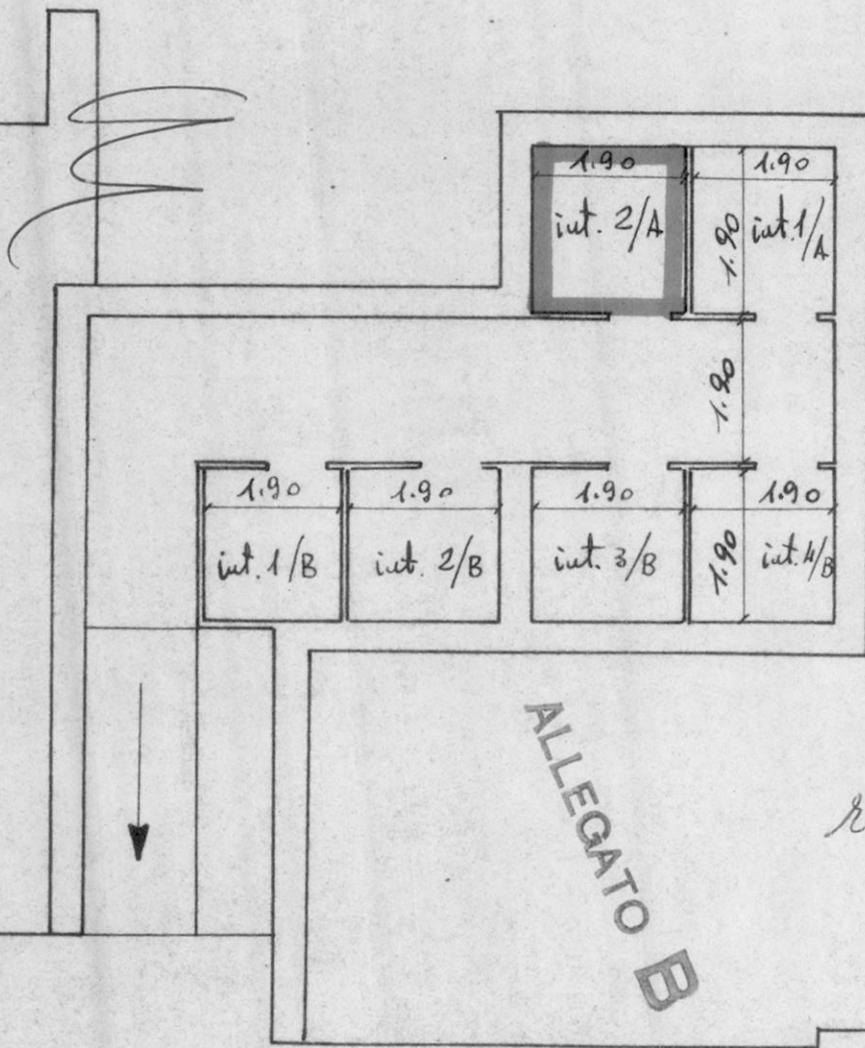

Alphi

Edmardo Fattini

ALLEGATO B

SCALA B



piano Continuo

COMUNE DI BRINDISI
PROVINCIA DI BRINDISI
CANTIERE N° 17586

FABBRICATI: A-B-C-D

LOCALITÀ: PARADISO (QUARTIERE C.E.P)


VIA EGNAZIA
VIA GIOVANNI PASCOLI
VIA BENEDETTO CROCE
PIAZZA LUIGI PIRANDELLO

DA ALLEGARE AL MOD. I.C. 353

RISCATTO

162

I.P.C.I.S.

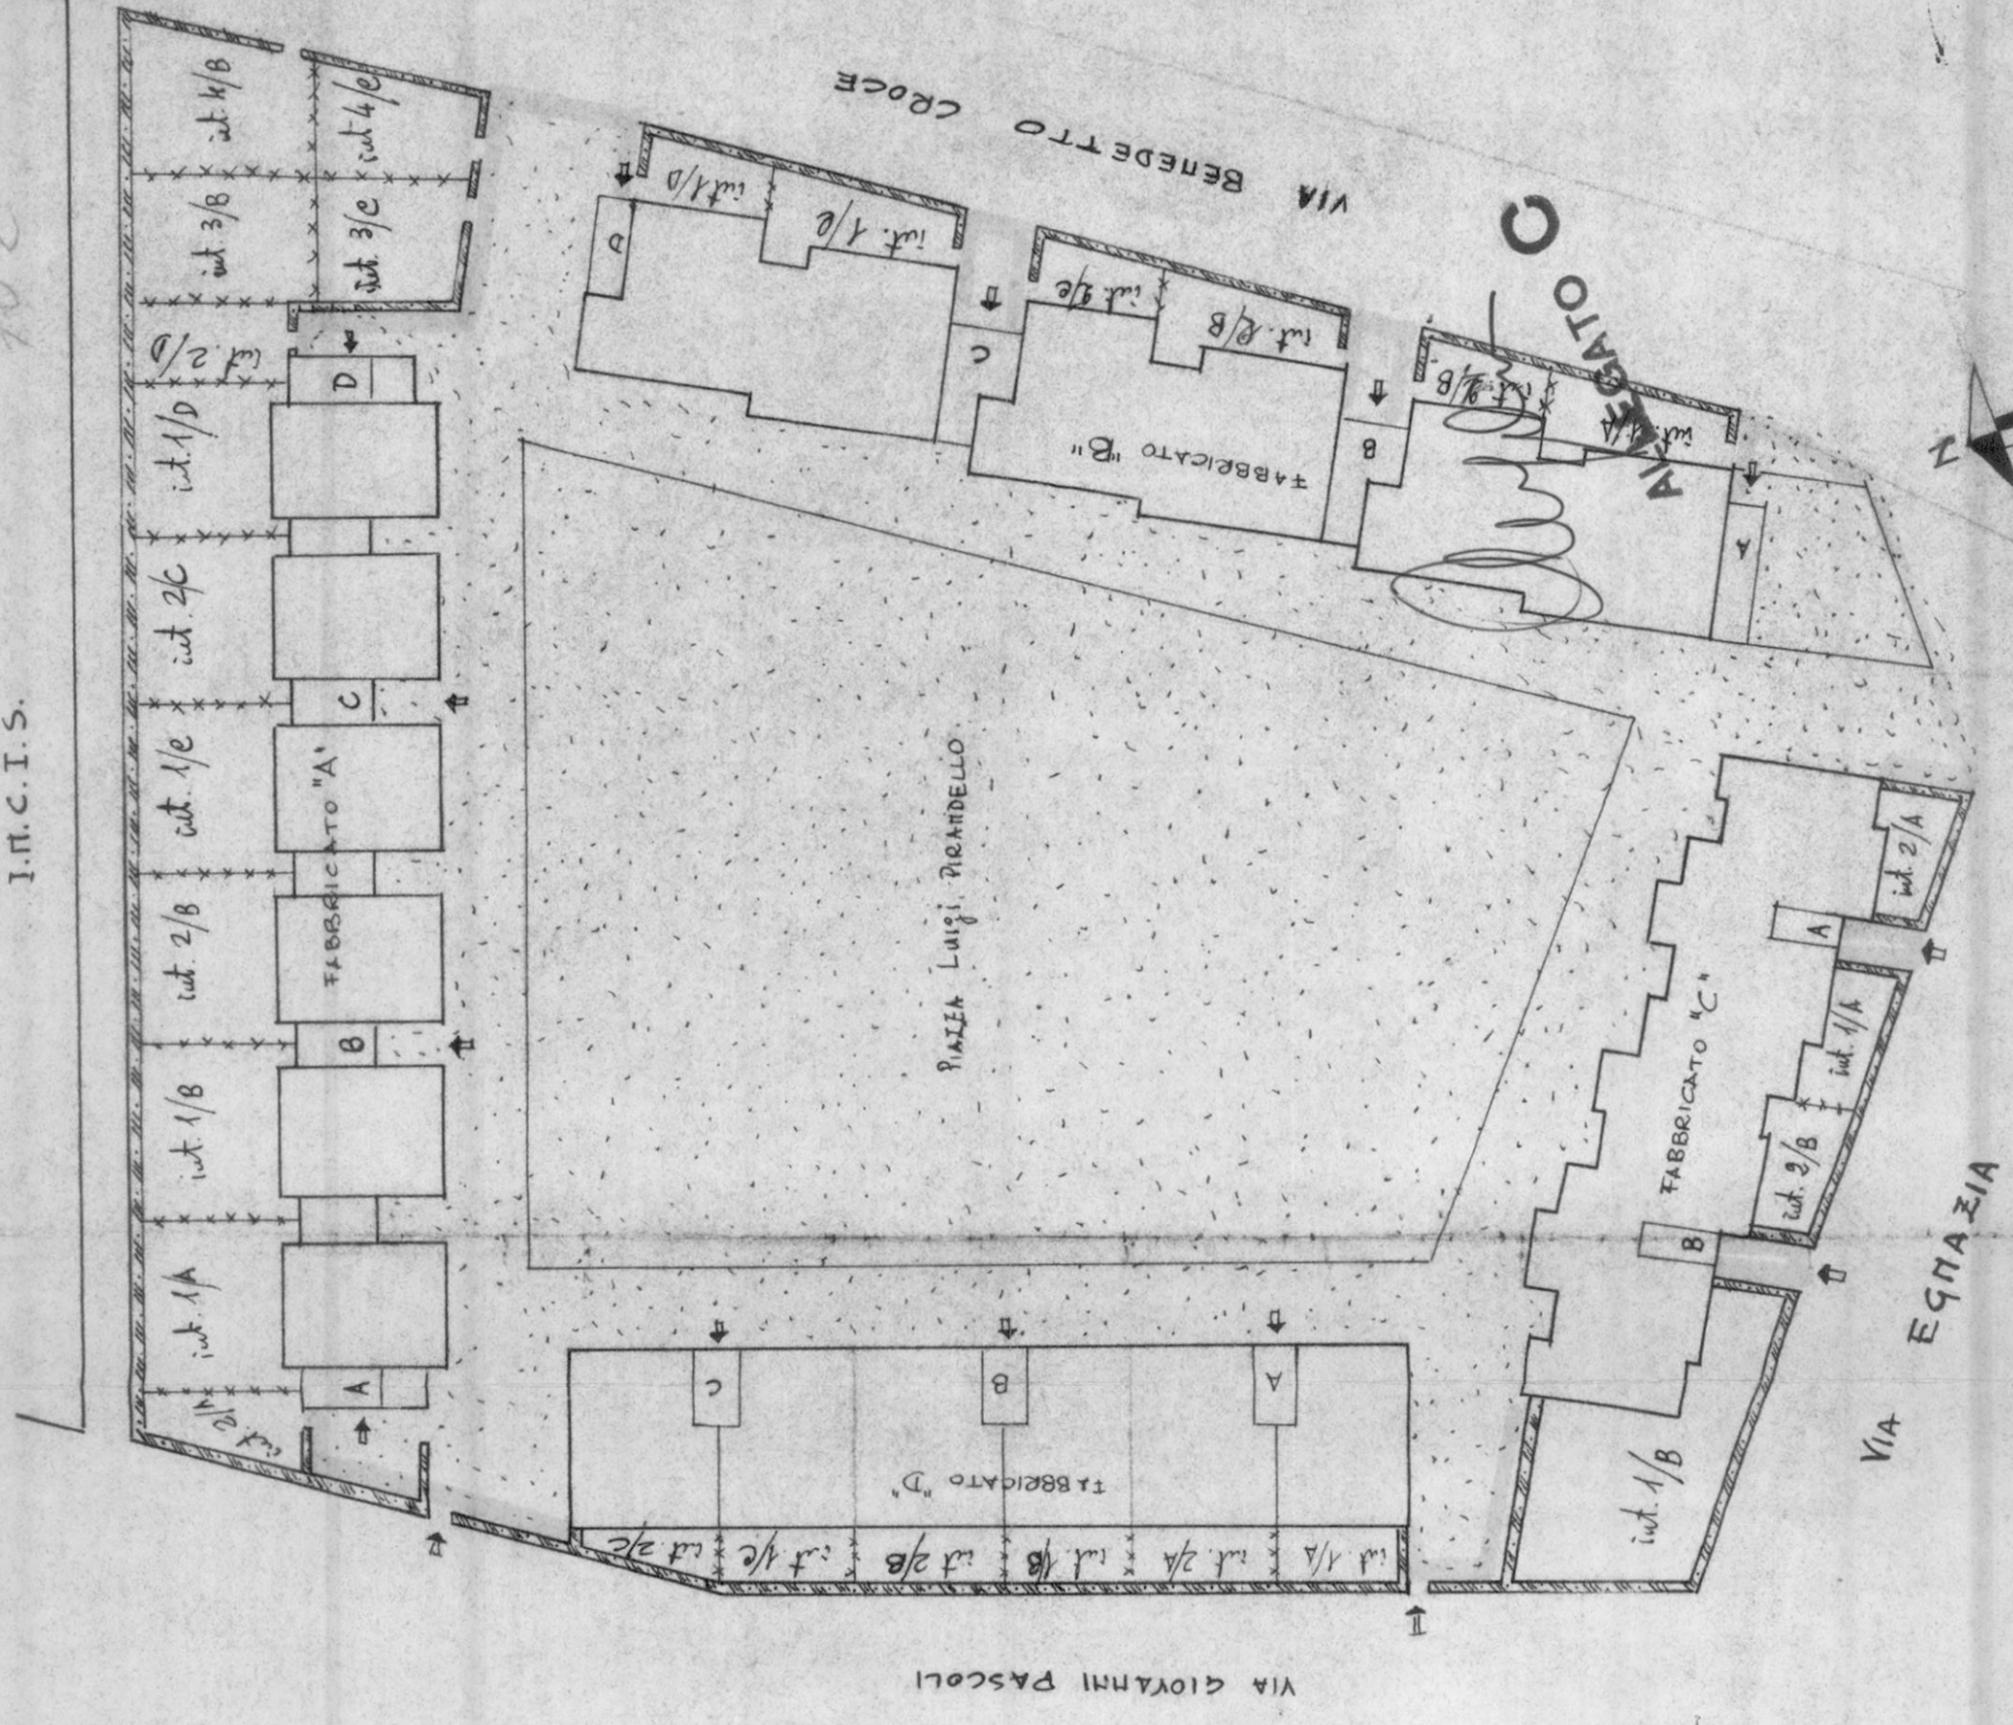

W
Romanofelice

SCALA 1:500