

PLANIMETRIA FABBRICATO I.N.C.I.S.

AL RIONE "PIETÀ"

BRINDISI


VIA TARANTO

APPARTAMENTO ALLA VIA TARANTO

CIV. 4 INT. 4

CANTINA N° 10

VIA INDIPENDENZA

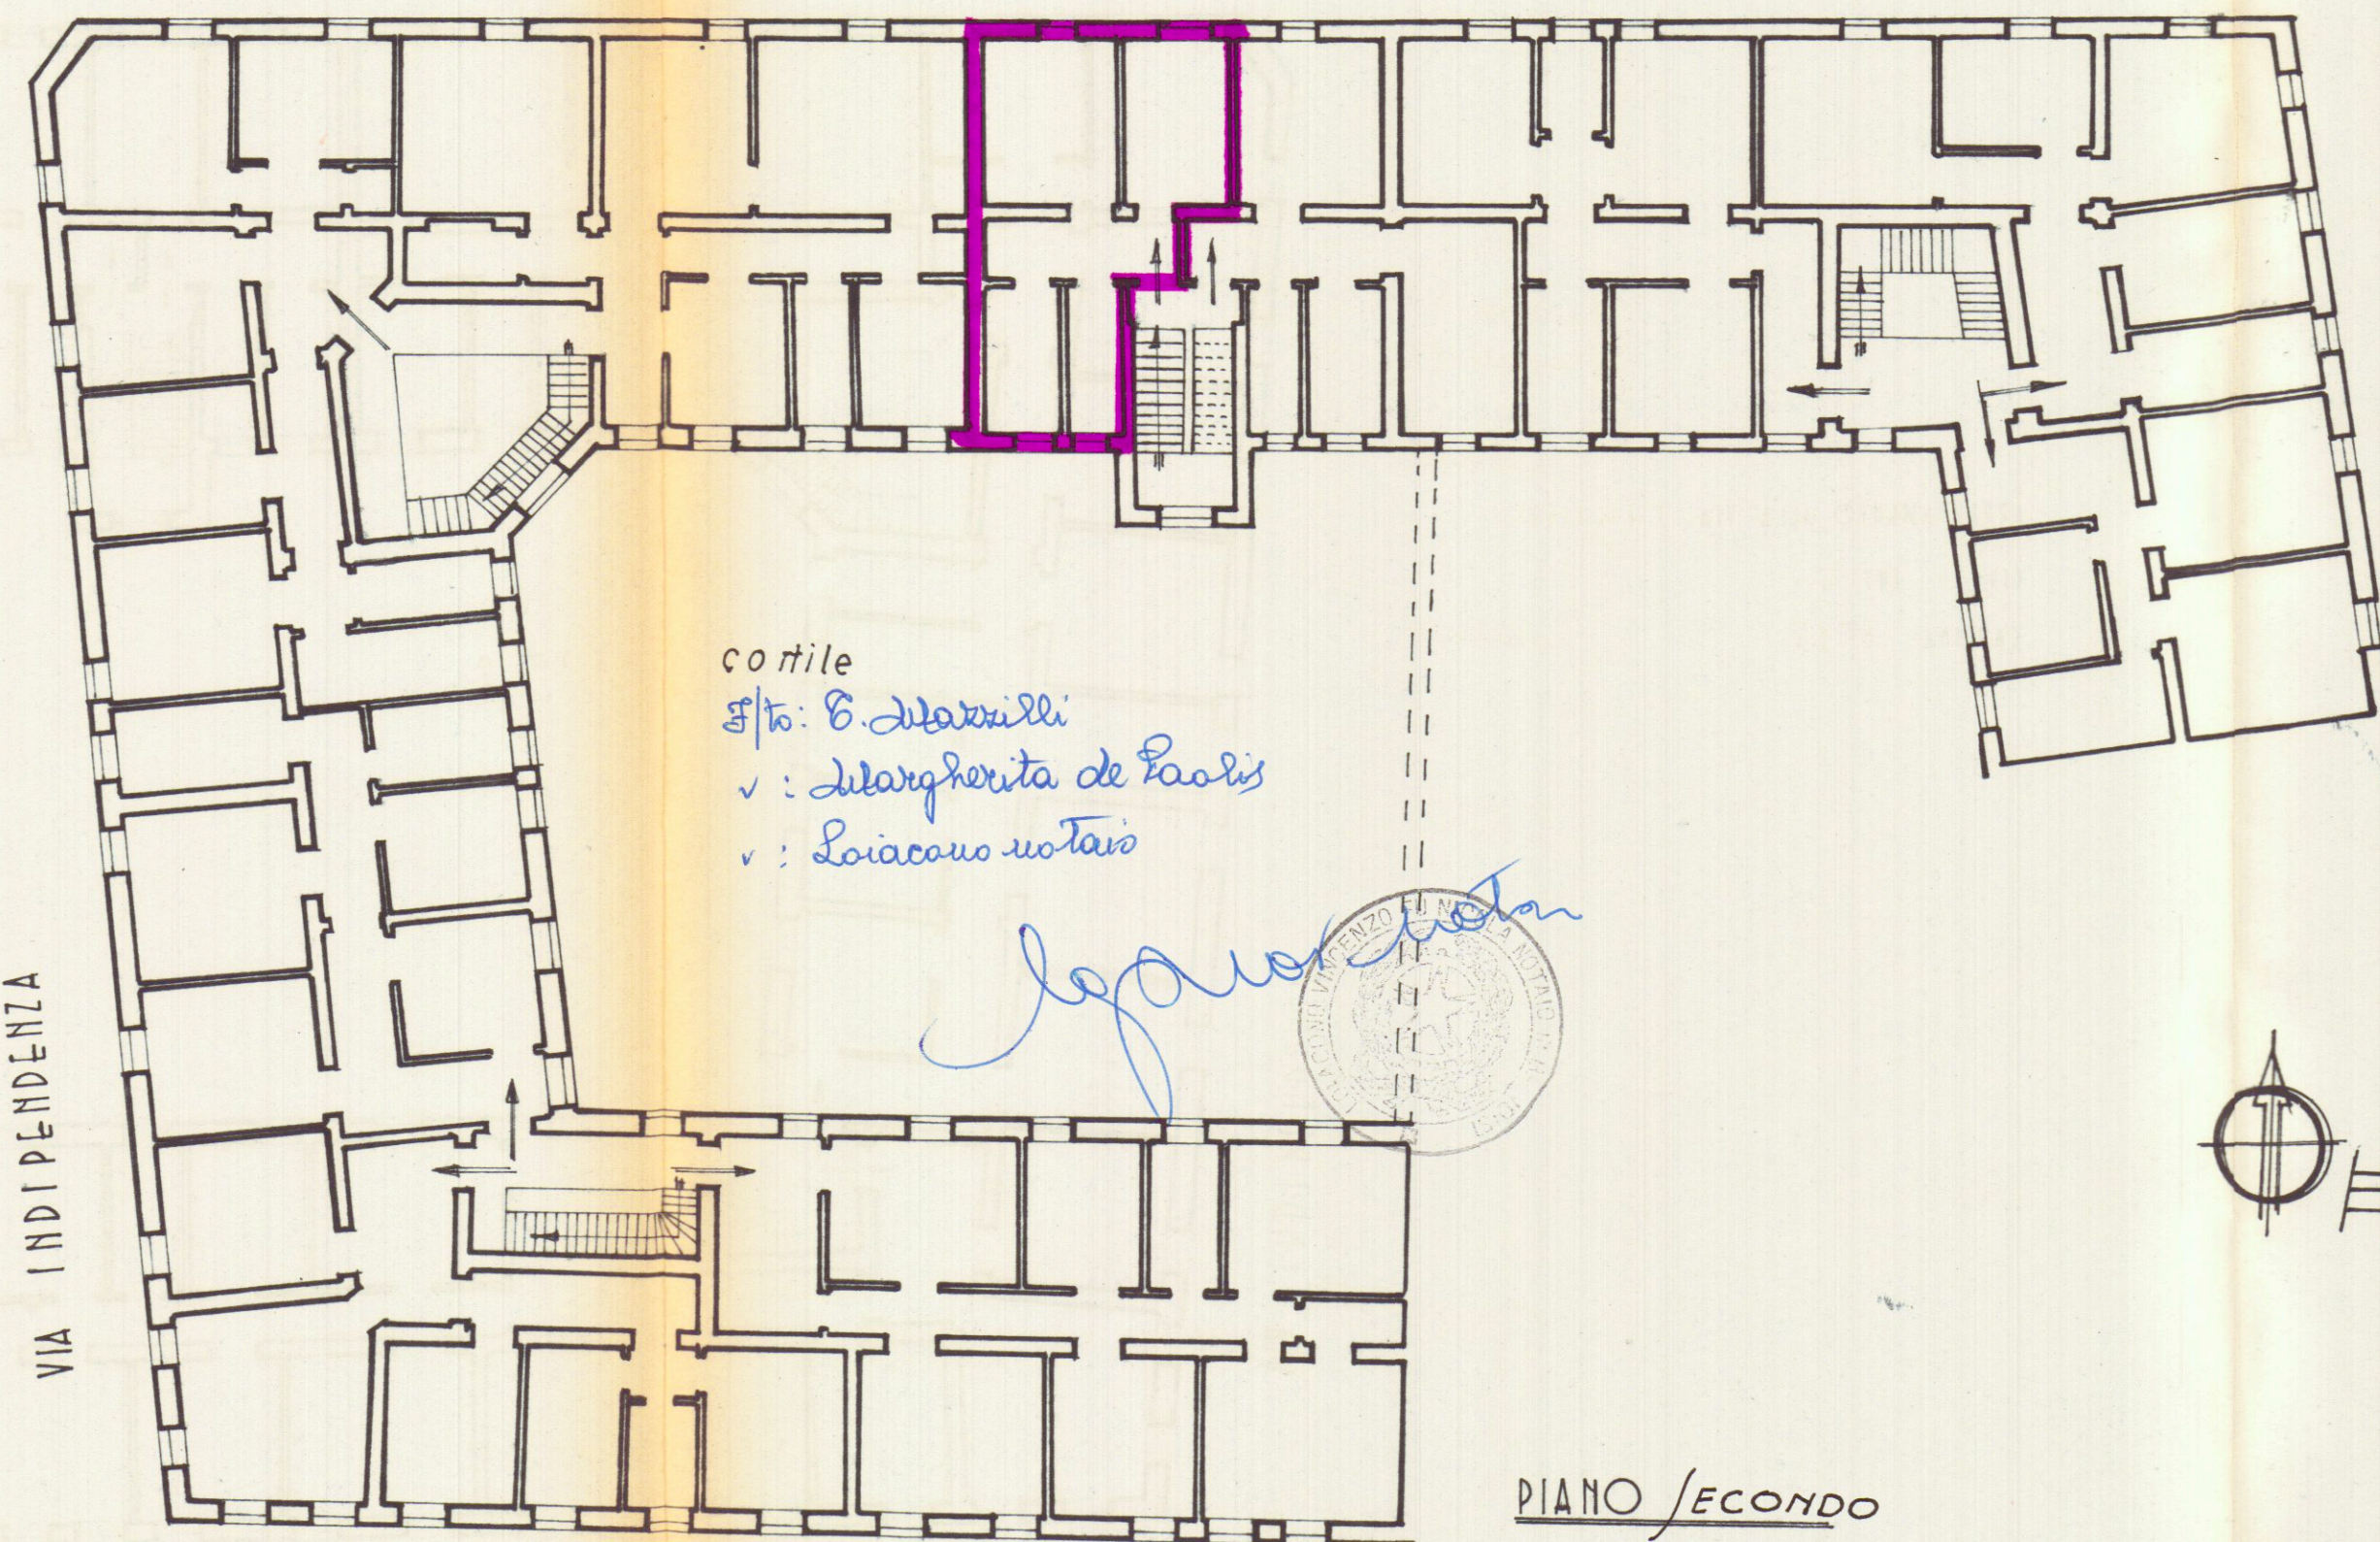

cortile

Sp. E. Marzilli

✓: Margherita de Paolis

✓: Loiacano notaro

PIANO SECONDO

VIA FEDERICO II°


VIA B. MARZOLLA



1:200

VIA TARANTO

Allegato "A"
N. 33076 Repertorio.

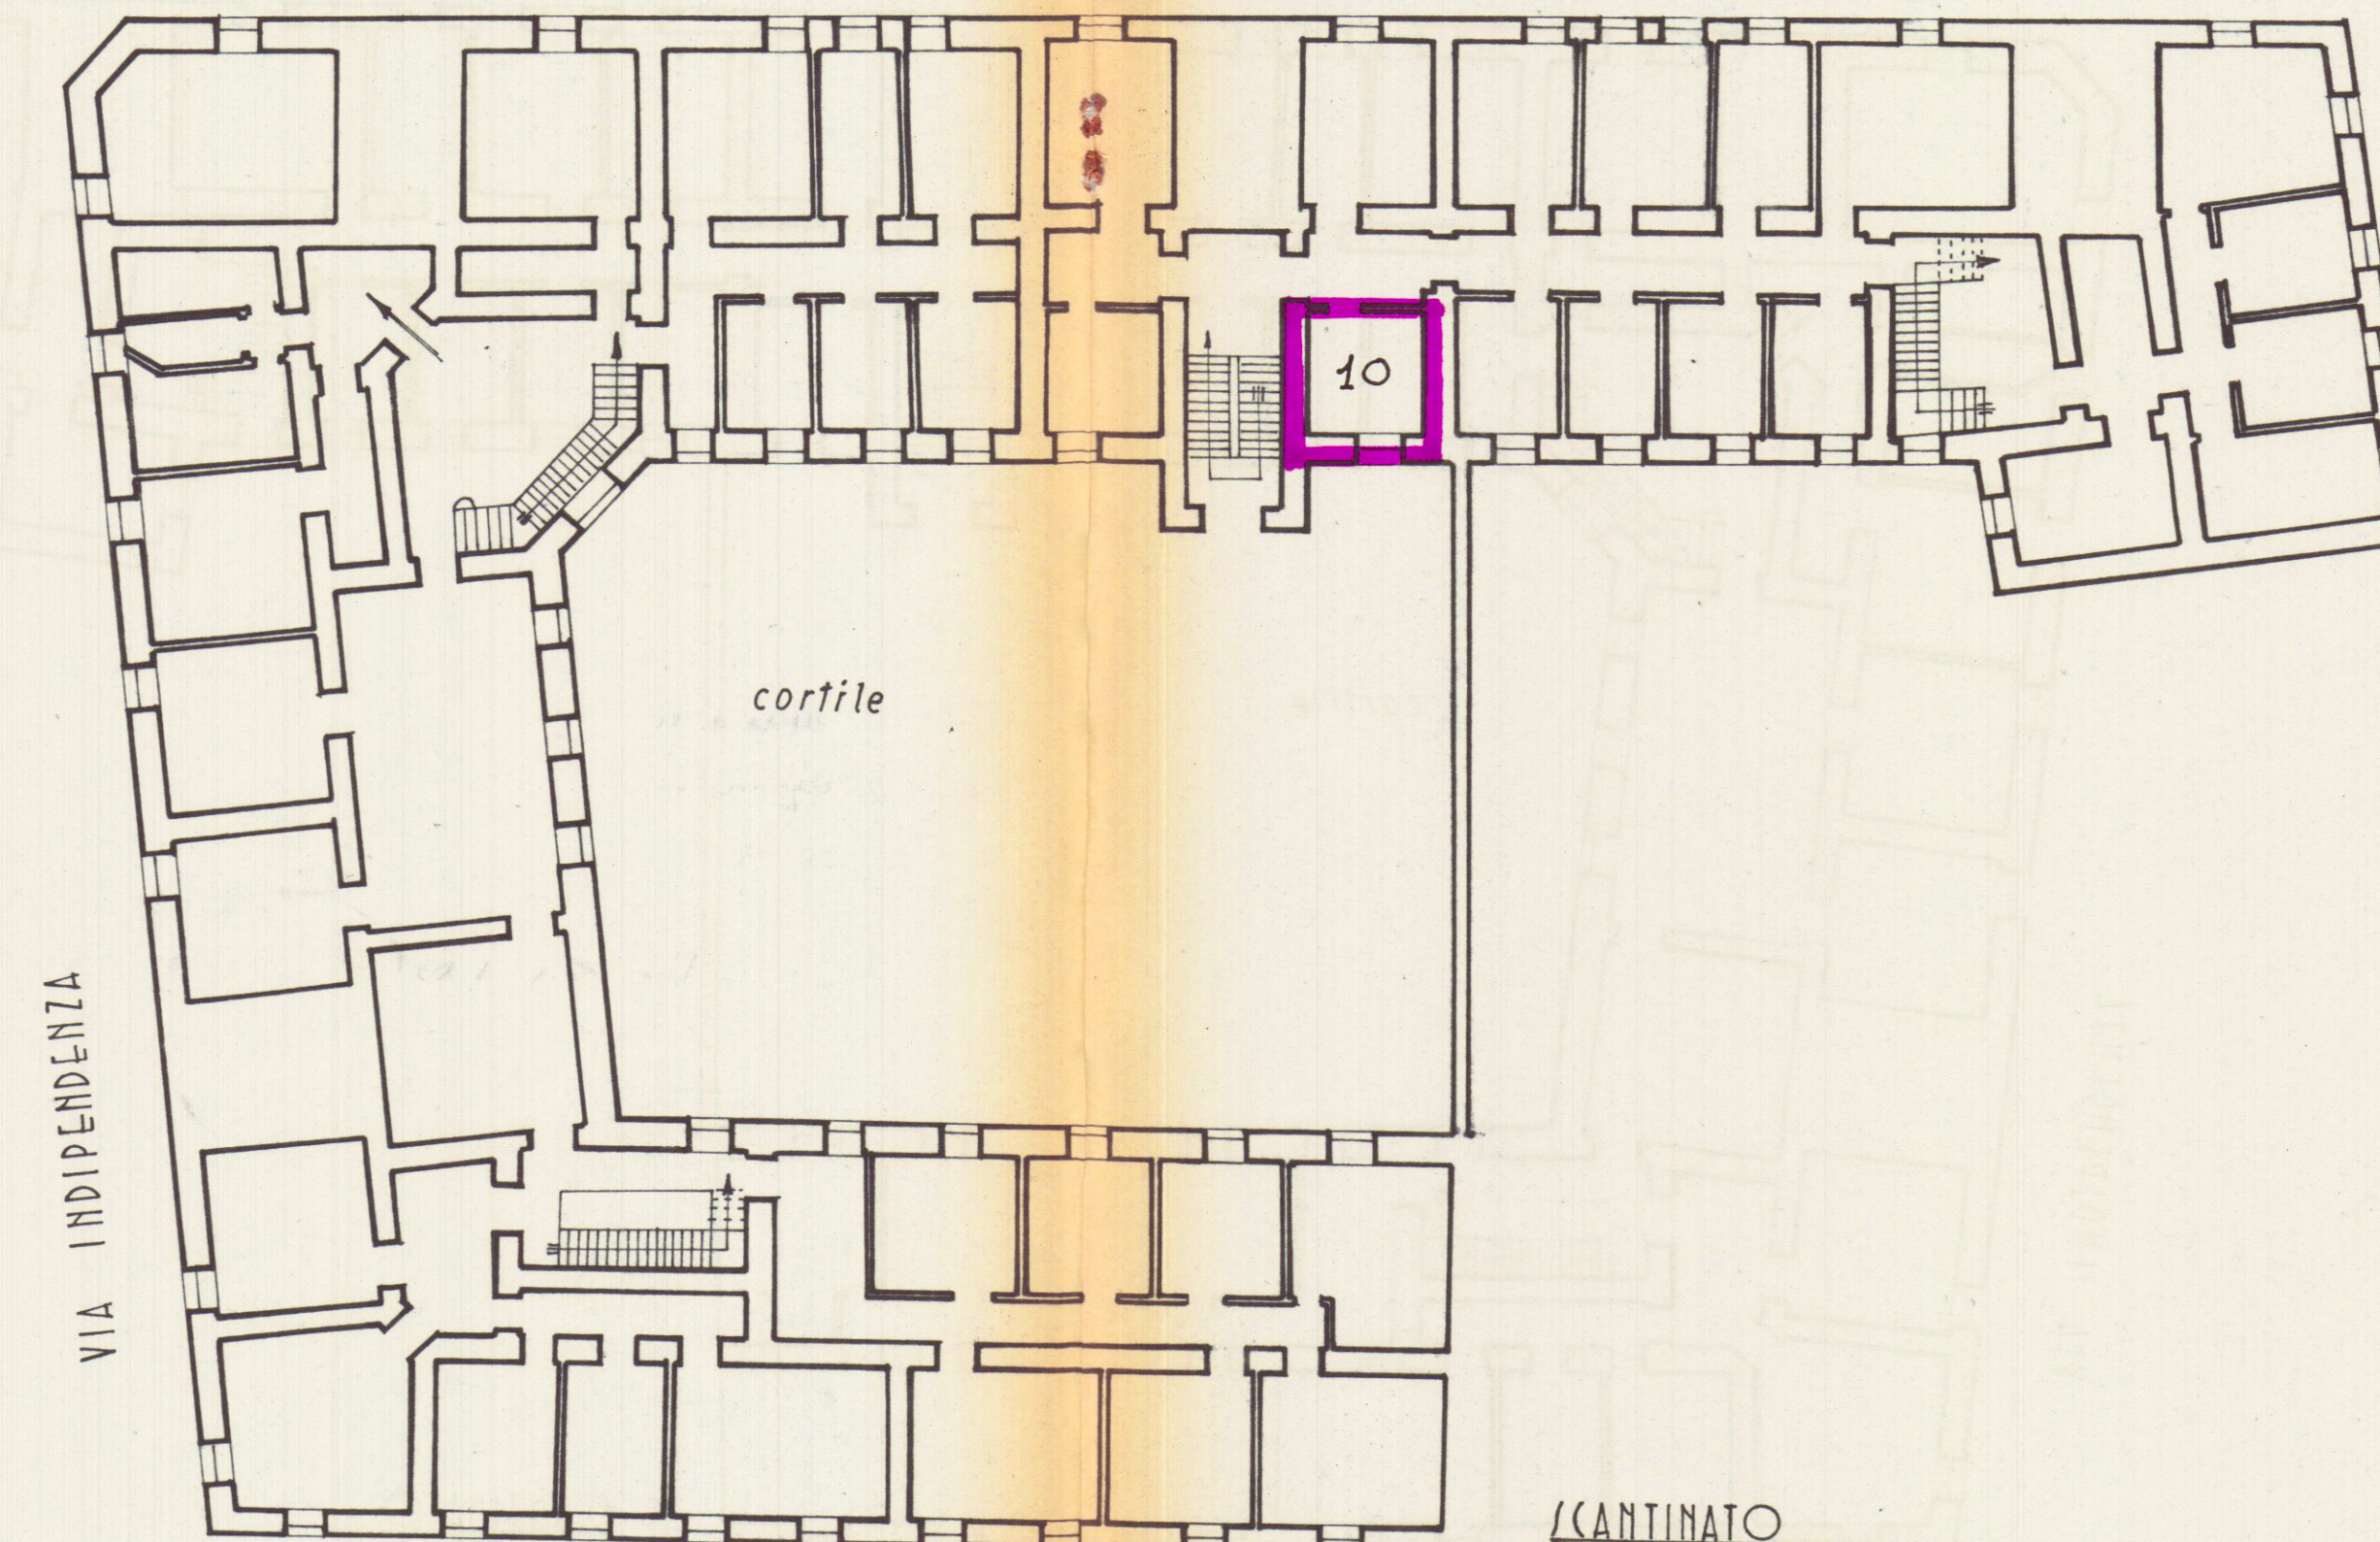

cortile

10

CANTINATO

VIA FEDERICO II°

VIA B. MARZOLLA