


379 385


MAZZI GIOVANNI R.

MAZZI GIOVANNI R.

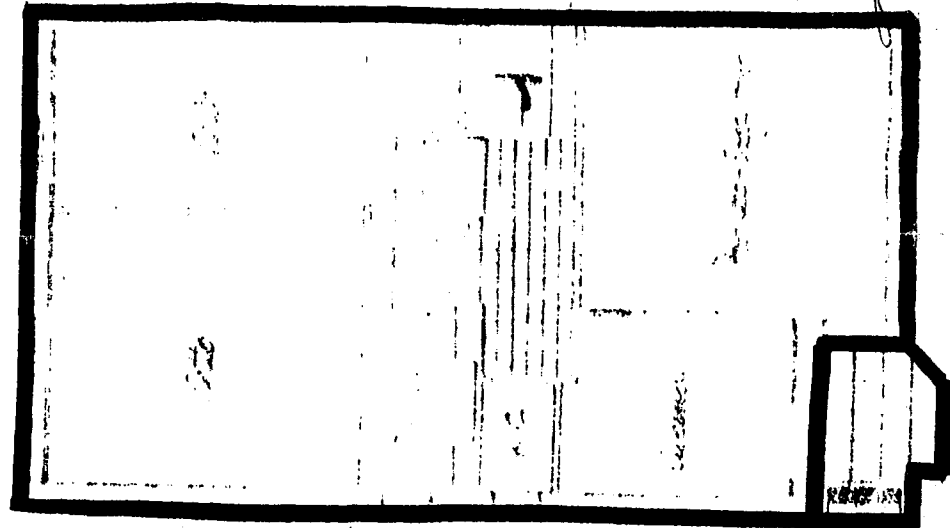

1

2

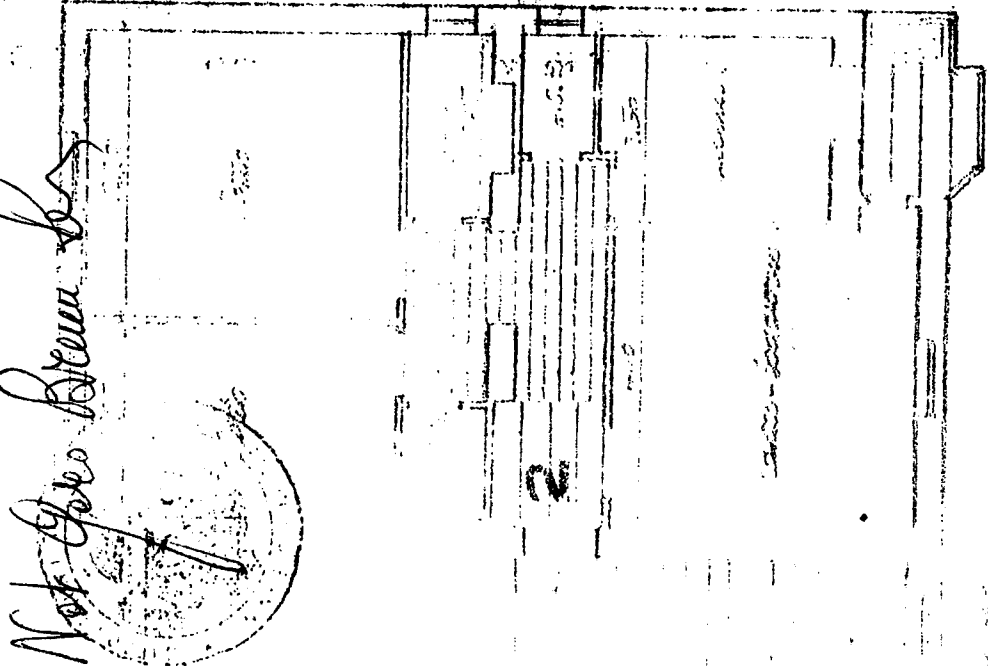

2



Registrazione N. 8196 Allegato "B"

MAZZI GIOVANNI R.

MAZZI GIOVANNI R.

Not. Gio. Bruno R.



MAZZI GIOVANNI R.

MAZZI GIOVANNI R.

-OTTO 12°

OSTO-


VIA PASSATOIO DEL GIUDIZIO

ISTITUTO AUTONOMO (ASE POPOLARI DELLA PROVINCIA DI BRINDISI)

LOTTO 12° OSTUNI

PIANTA DELLO SCANTINATO

PIAZZA RASSEGNA

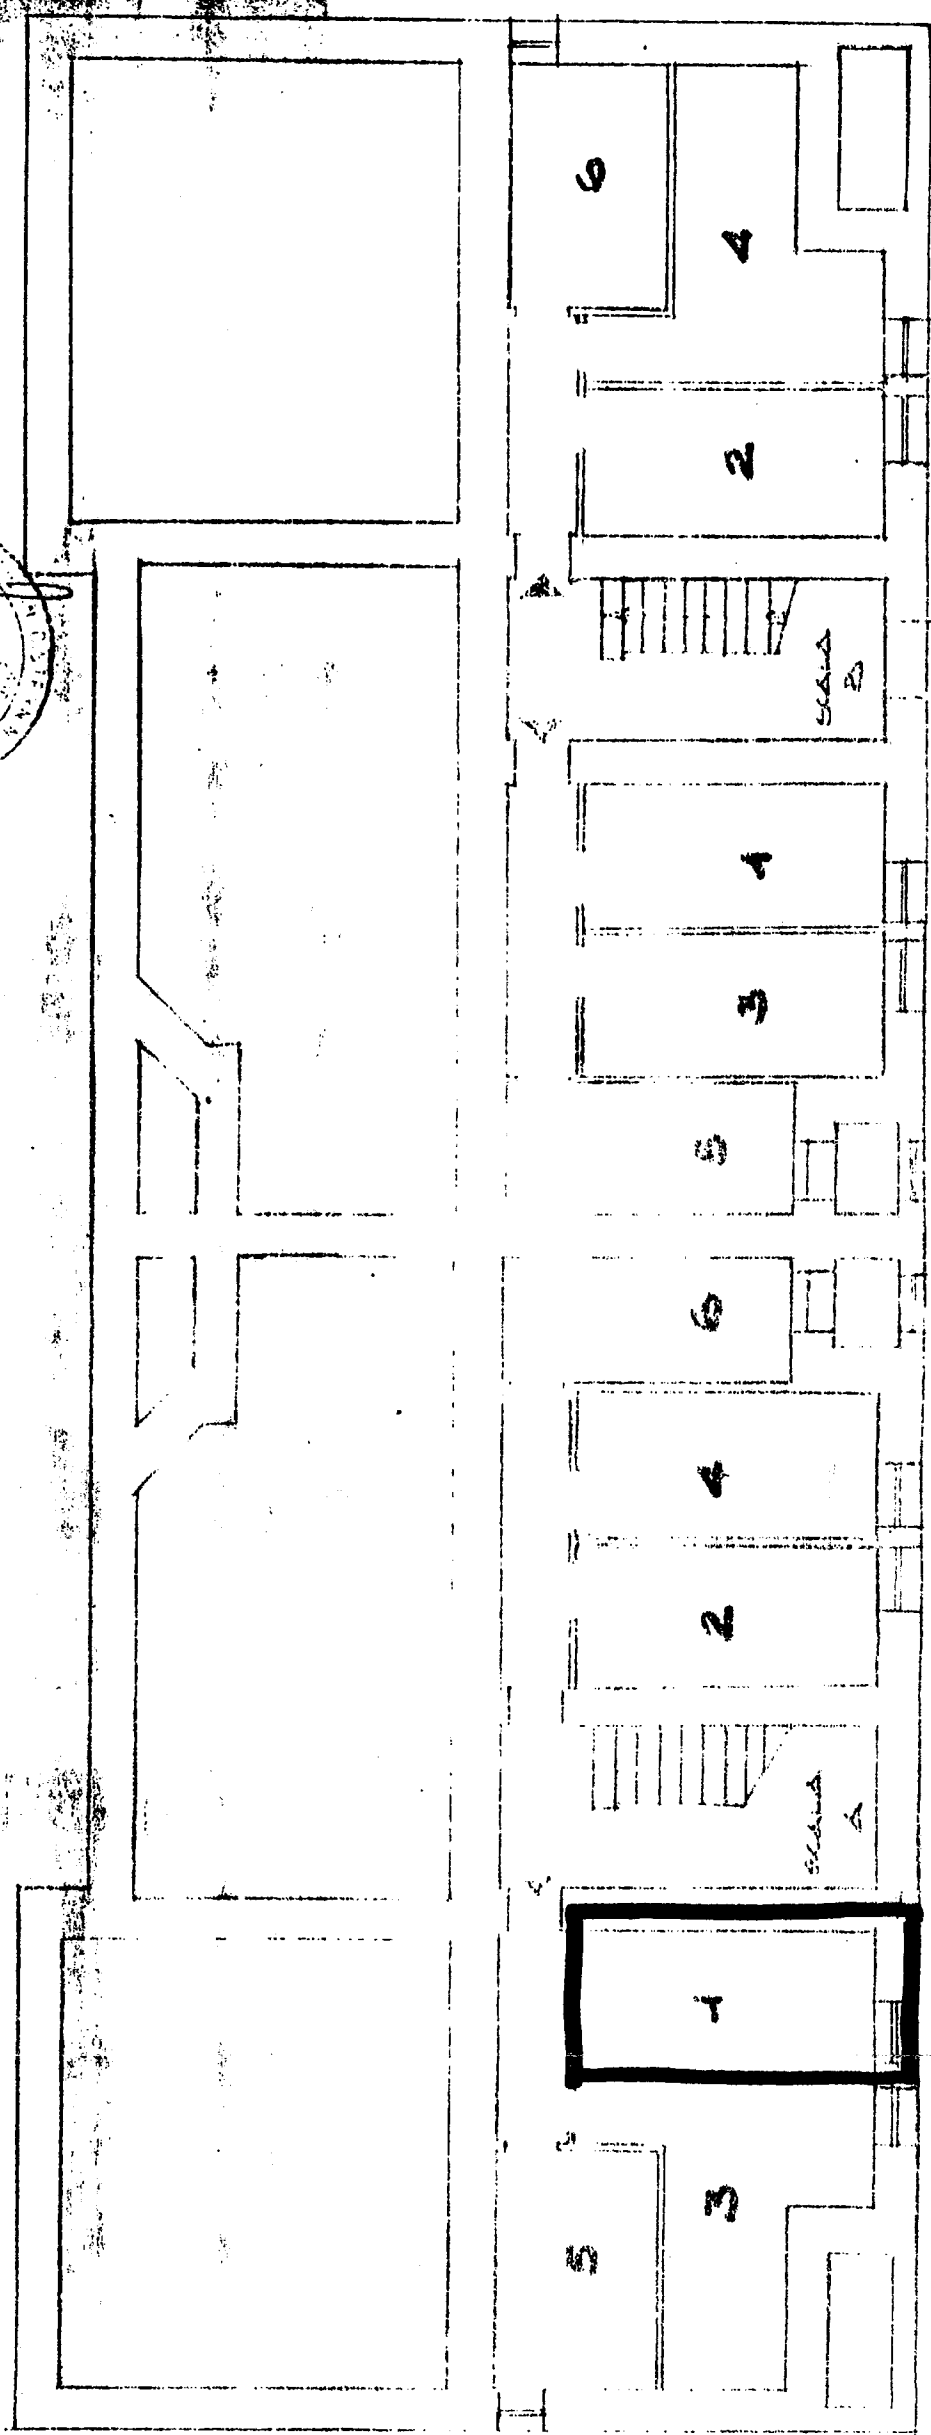

*Architetto
Giovanni S. M. S.
N. S. S.*



VIA PASCAIO DEL