




PLANIMETRIA DELL'ALLOGGIO IN BRINDISI
 ALLA VIA LIGURIA, LOTO 24°, SCALA C,
 PIANO PRIMO, INT. 110 3
 DISEGNI IN SCALA 1:500

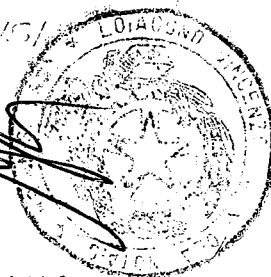


PIANO PRIMO

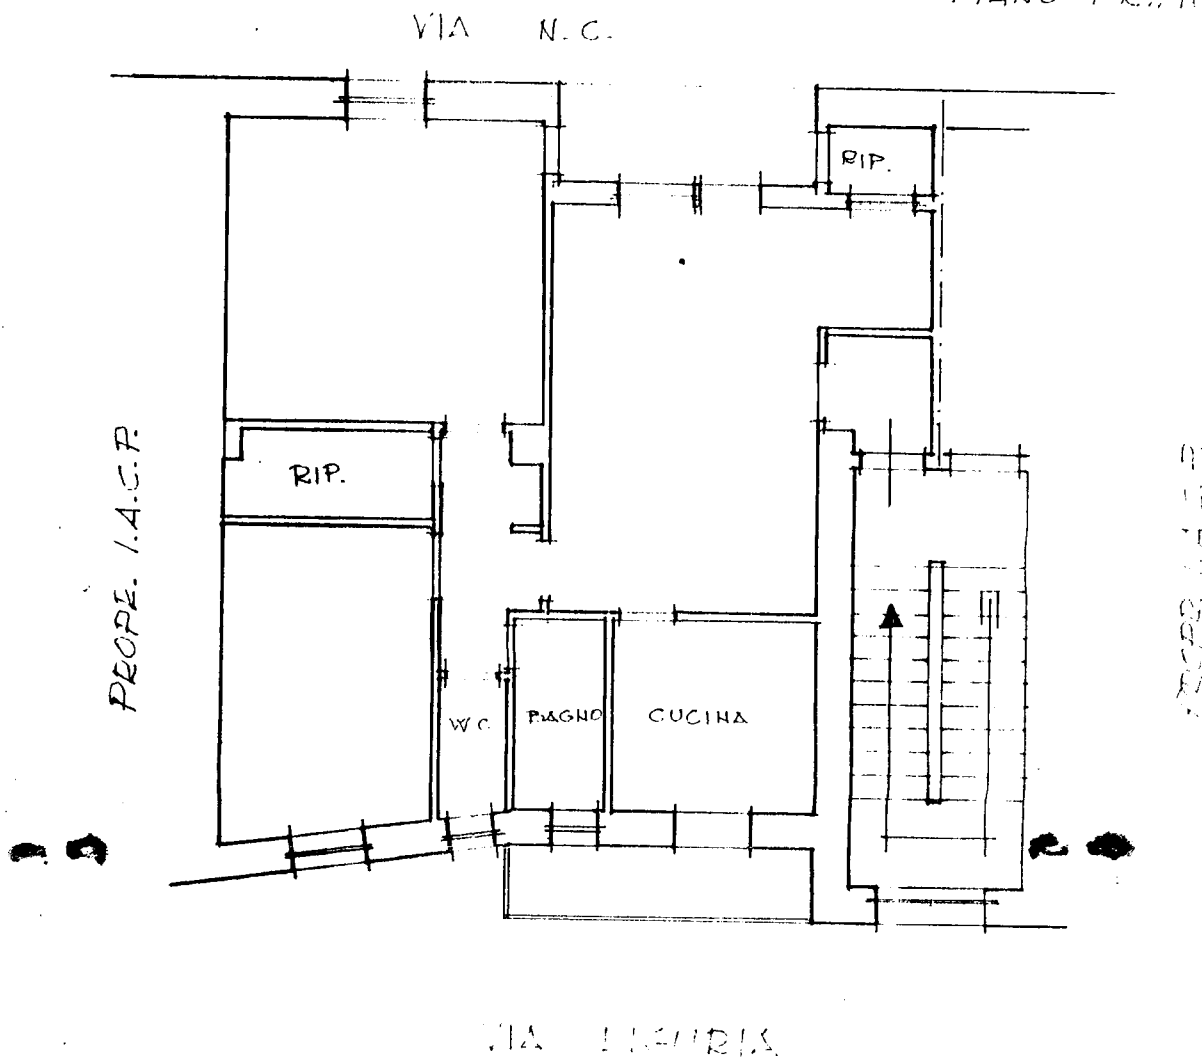

PIANO SEMINTERRATO

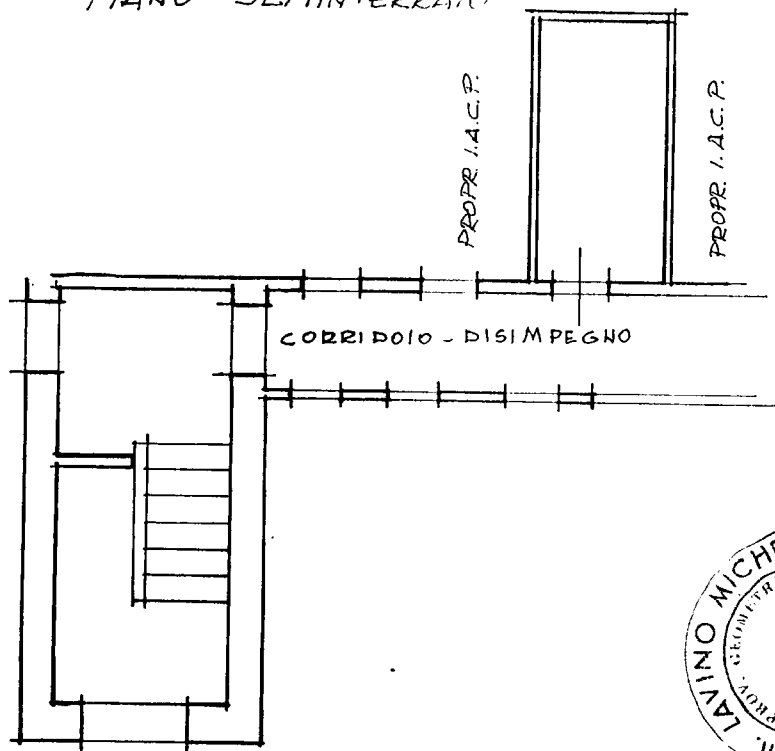

VIA LIGURIA

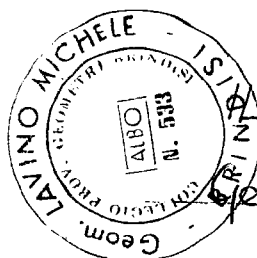

TECNICO

Geom. M. M. M.