TOTALERG

Viale dell'Industria, 92 --- 00144 ROMA Tel. 06/500921

La Società TOTALERG S.p.A. si riserva ai sensi di Legge tutti i diritti di proprietà: senza la preventiva autorizzazione scritta si vietata qualsiasi forma di divulgazione e riproduzione del presente disegno/elaborato

Codice Disegno	Tavola	Revisione
	03	

Sigla Impianto	MS 011
Località	CARRARA – Loc. Baudone (MS) S.S. 1 "AURELIA" – Km. 387+470
Data	10/2011
Progetto	IMPIANTO STRADALE DI DISTRIBUZIONE CARBURANTI E GPL PER AUTOTRAZIONE RISTRUTTURAZIONE ED AMPLIAMENTO DEL PUNTO VENDITA IMPIANTO GPL
Scala	1:200

PENTA SERVIZI & PROGETTI S.r.l.
www.pentaserviziprogetti.it
penta@pentasp.it
via Zani, 56/A - 43036 - Fidenza (PR)
tel 0524-84575 - fax 0524-535452

MODIFICHE	DATA	APPROVATO

Impianto GPL

- MANDATA - FASE LIQUIDA
- RITORNO - FASE LIQUIDA
- FASE GAS

impianto di EMERGENZA GPL

- ESTINTORE A POLVERE
- PULSANTE DI EMERGENZA
- ATTACCO MOTOPOMPA VVF
- IDRANTE UNI45

PARTICOLARE ZONA GPL - SCALA 1:100

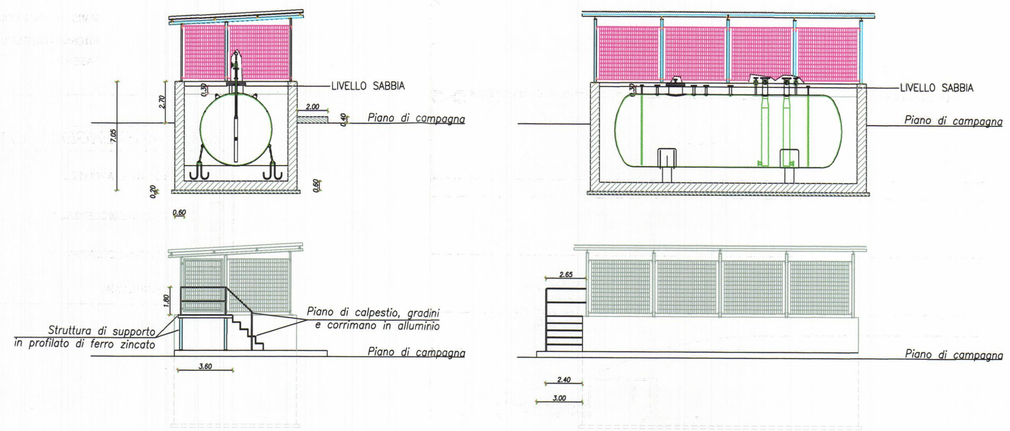

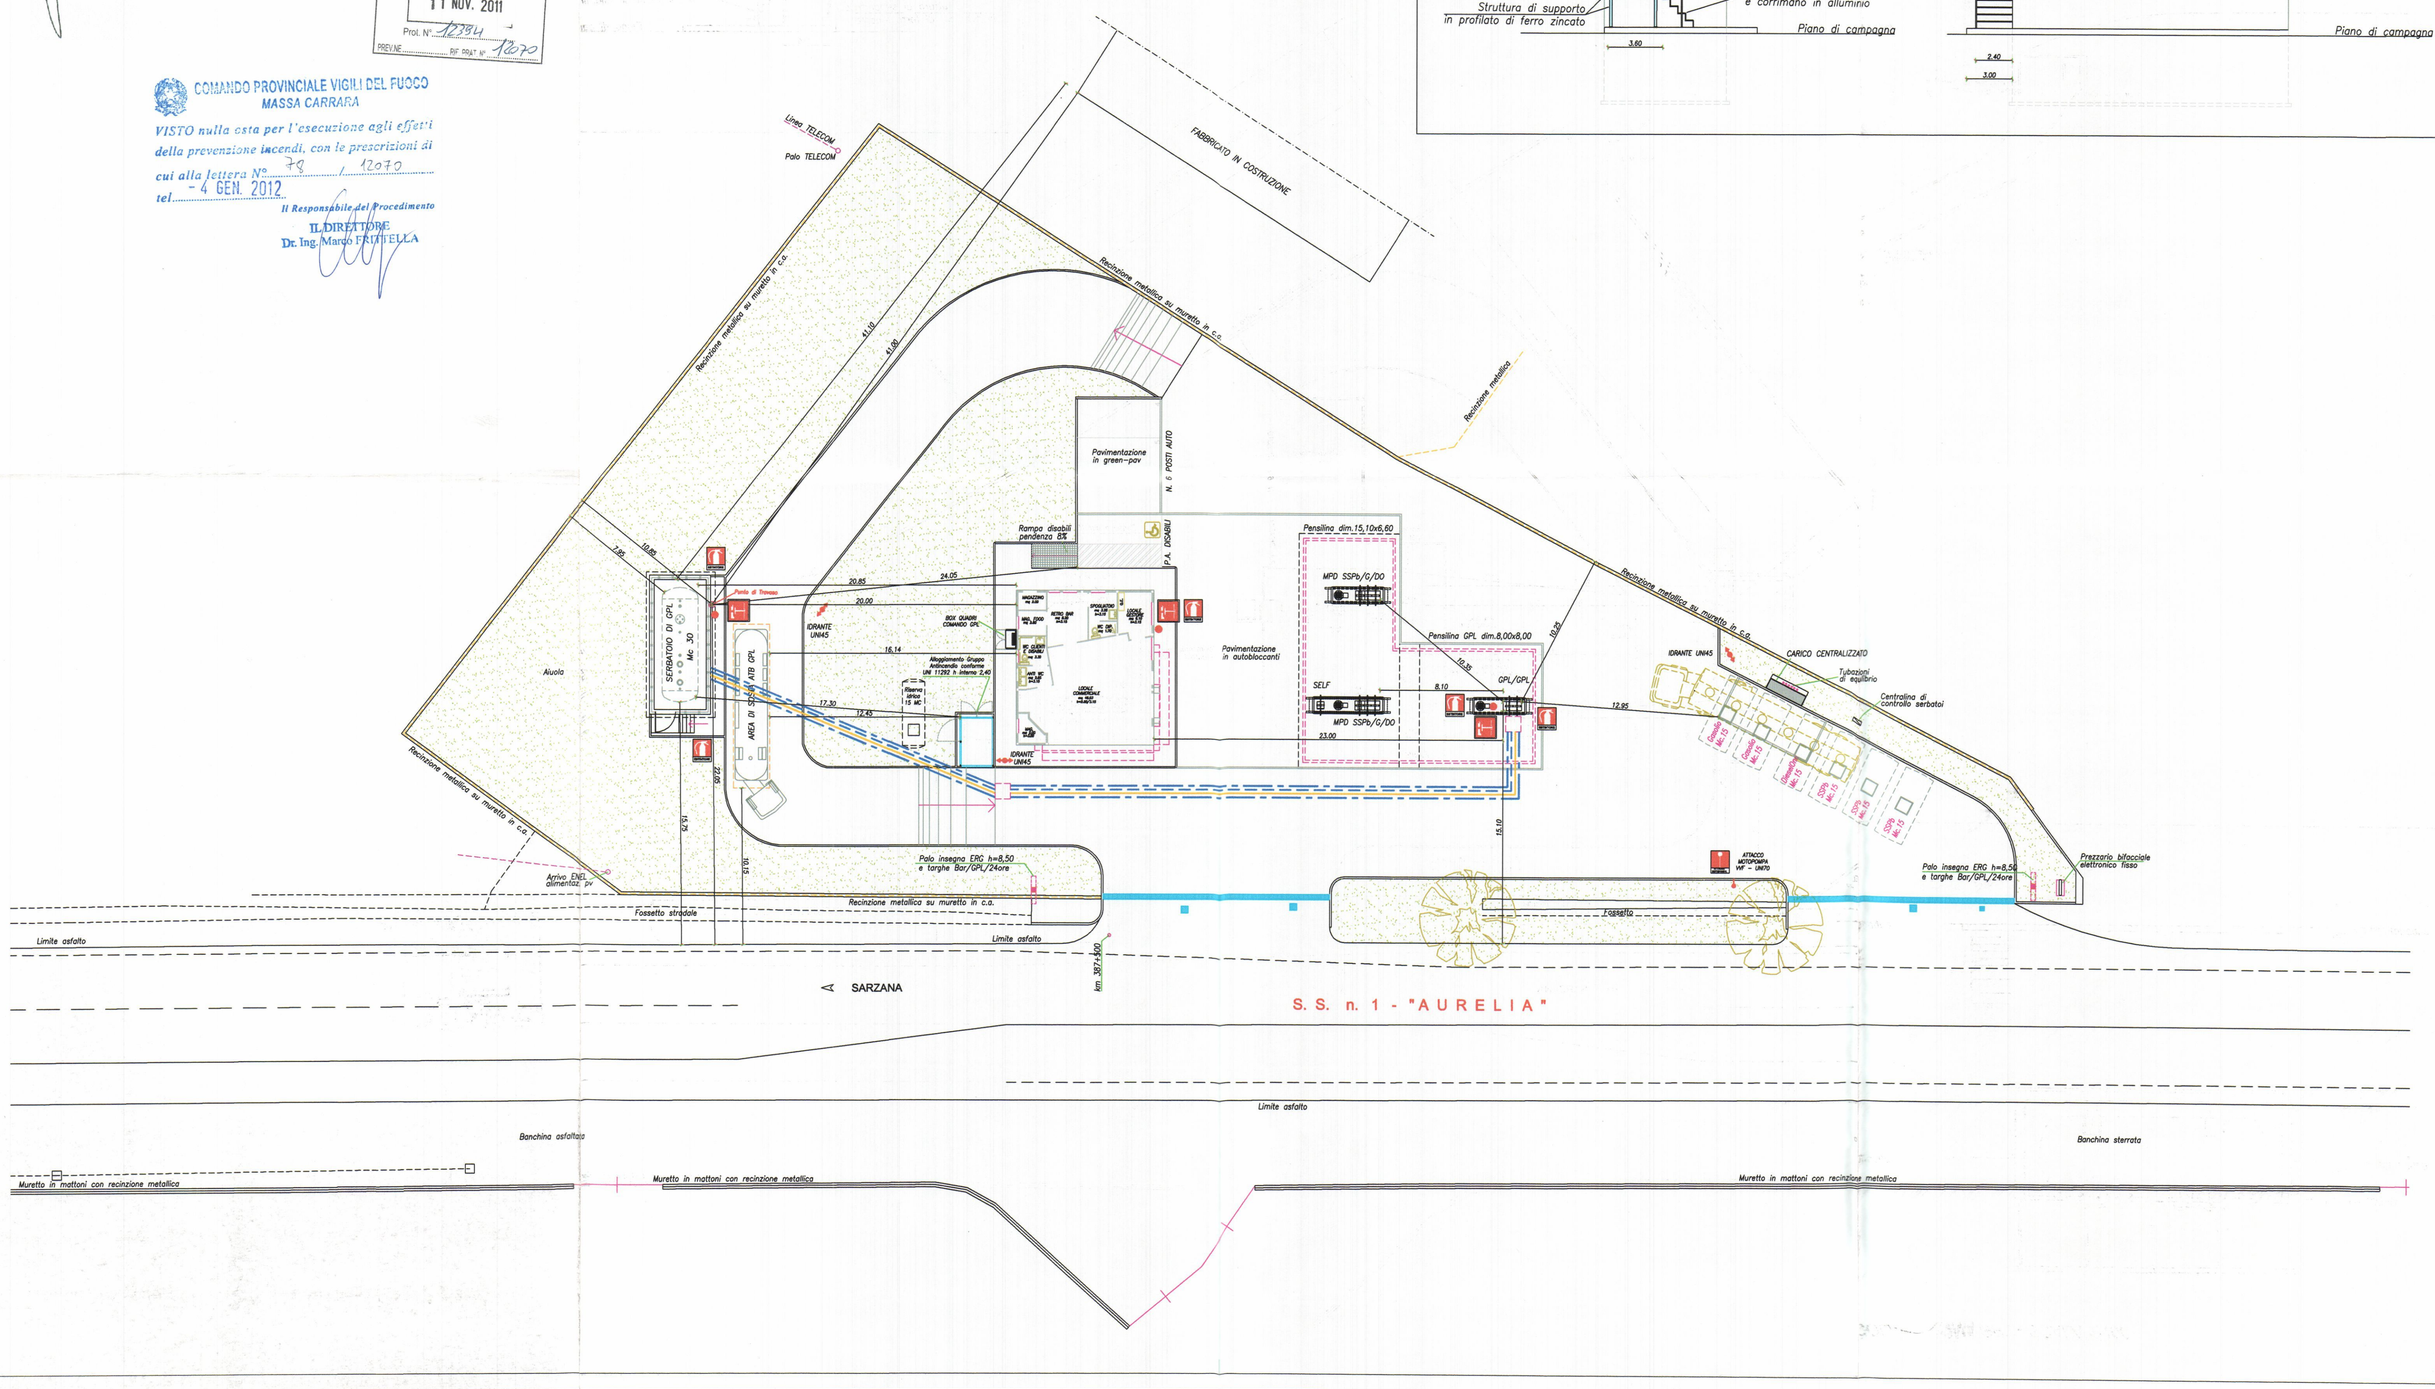

COMUNE DI CARRARA
17 NOV. 2011

COMANDO PROVINCIALE VIGILI DEL FUOCO MASSA CARRARA
11 NOV. 2011
Prot. N° 12784
PREVIE ..... RIF PRAT N° 12070

COMANDO PROVINCIALE VIGILI DEL FUOCO
MASSA CARRARA
VISTO nulla osta per l'esecuzione agli effetti della prevenzione incendi, con le prescrizioni di cui alla lettera N° 78 / 12070
tel - 4 GEN. 2012
Il Responsabile del Procedimento
IL DIRETTORE
Dr. Ing. Marco FRATTELLA