

14 DIC. 1978

PROGETTO
PER L'AMPLIAMENTO E LA RISTRUTTURAZIONE
DEL FABBRICATO SITO A MARINA DI CARRARA IN
VIA GENOVA DI PROP. DELLA SIG.RA

APPROVATO
26 GIU. 1979




TELARO

CONFERMA P. GENOVA E VILLI DE. F.O.D. - Massa-Carrara
NULLA OSTA DAL PUNTO DI VISTA
DELLA PREVENZIONE INCENDI.
ESENTE DA CONTROLLO VV. F.
A LAVORI ULTIMATI.
IL COMANDANTE

21 MAR. 1979


STRALCIO Planimetrico 1/1000 Fog. 104 mapp. 104-144-145

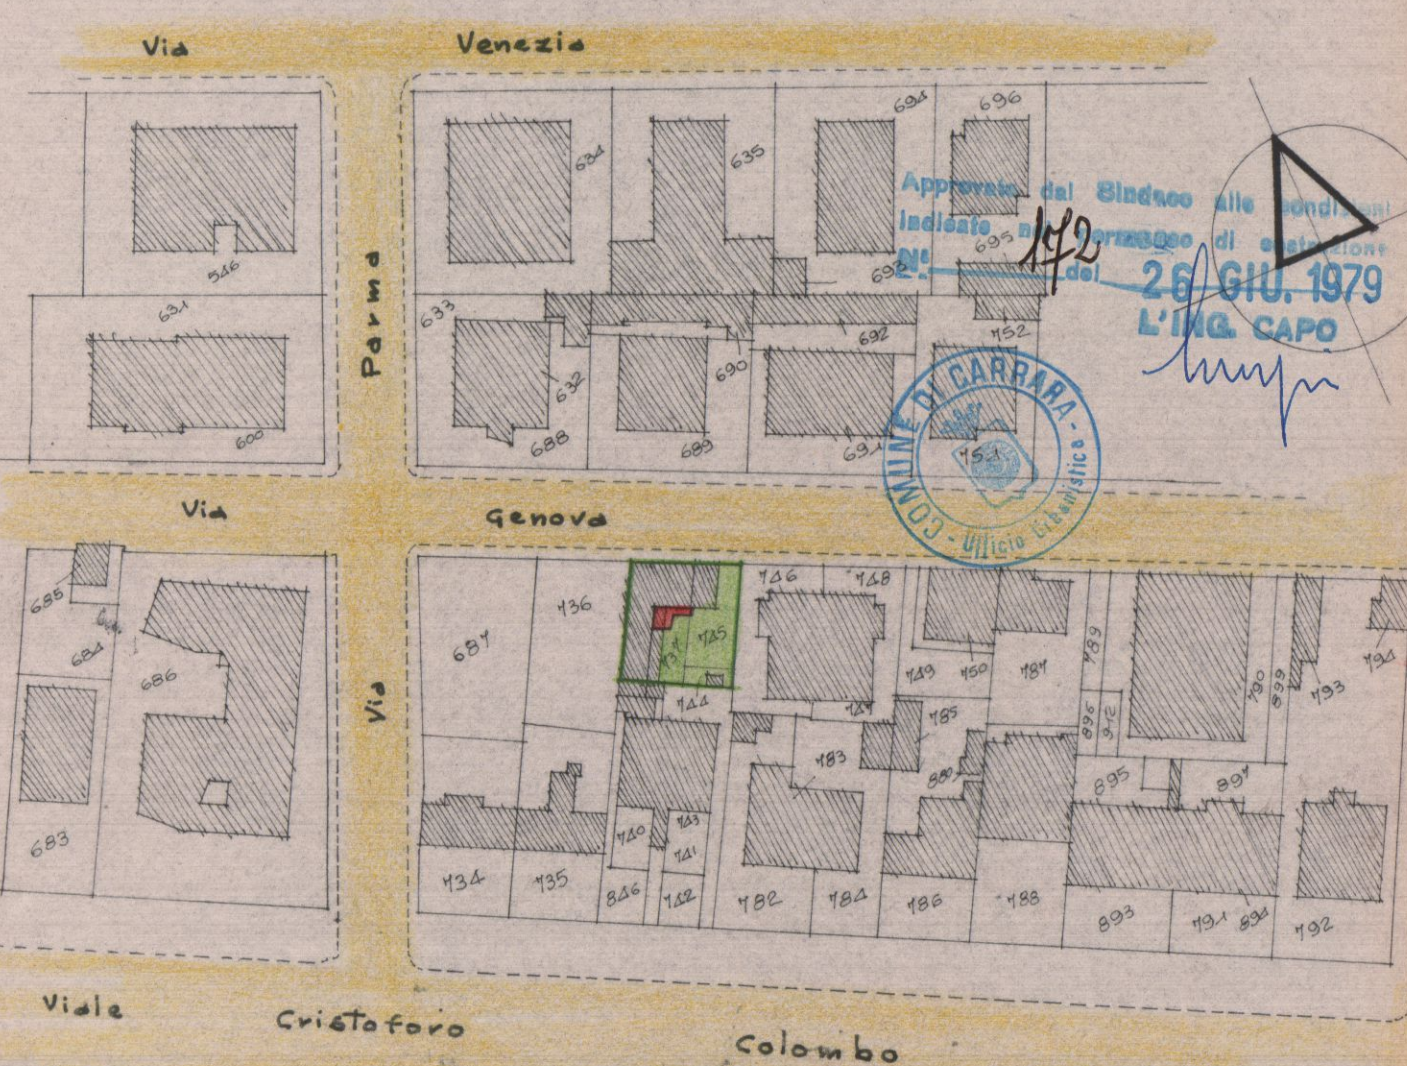

Geom. NICOLA TELARO
TIR/NDL 38402 89321

SVILUPPO 1/200

VIA GENOVA

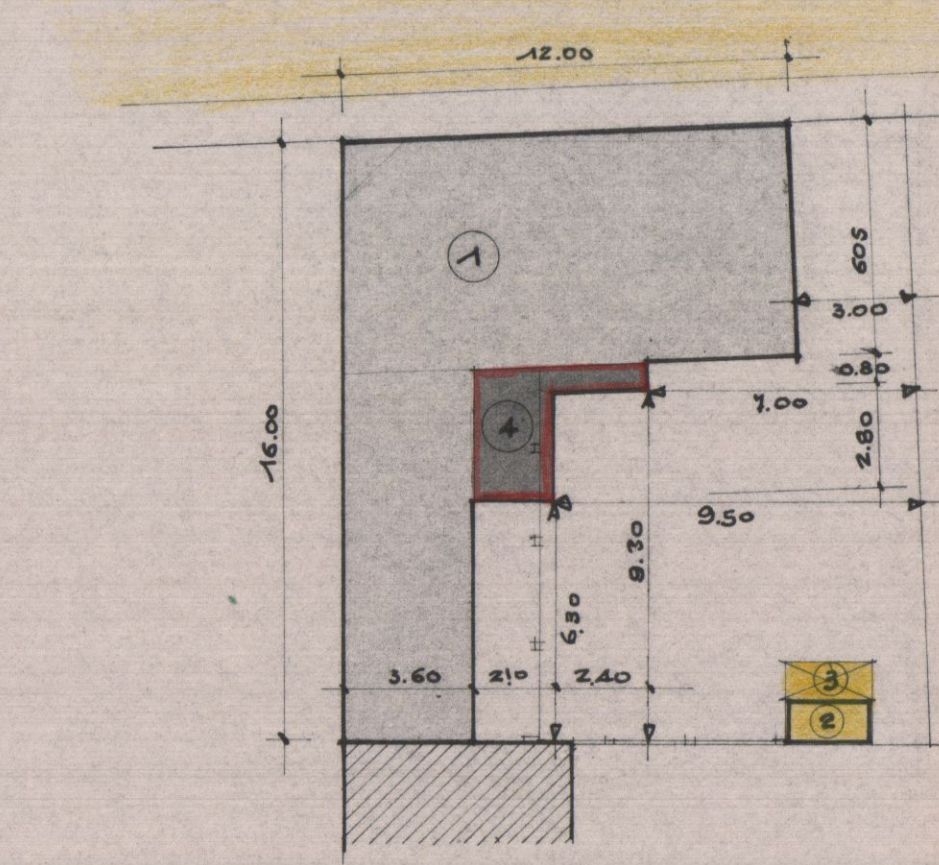


INGOMBRO ESISTENTE
INGOMBRO IN AMPLIAMENTO
INGOMBRO IN DEMOLIZIONE

SCHEMA VOLUMI


ESISTENTE
1 $6.03 \times 12.00 = \text{mq. } 72.36 \times 4.20 (\text{h media}) = \text{mc. } 304.92$
 $3.60 \times 9.90 = \text{mq. } 35.64 \times 2.70 (\text{h media}) = \text{mc. } 96.23$
2 $2.30 \times 1.25 = \text{mq. } 2.88 \times 2.00 = \text{mc. } 5.76$
3 $2.30 \times 1.00 = \text{mq. } 2.30 \times 2.00 = \text{mc. } 4.60$
IN DEMOLIZIONE
SUPERFICIE COPERTA = mq. 113.42
CUBATURA ESISTENTE = mc. 411.51

AMPLIAMENTO
4 $2.40 \times 3.60 = \text{mq. } 8.64 \times 3.00 = \text{mc. } 25.92$
 $2.40 \times 0.80 = \text{mq. } 1.92 \times 3.00 = \text{mc. } 5.76$
SUPERFICIE COPERTA = mq. 9.48
CUBATURA IN AMPLIO = mc. 31.68
CUBATURA DI RECUPERO = 10.36
CUBATURA EFFETTIVA = 10.98


PIANTA ATTUALE

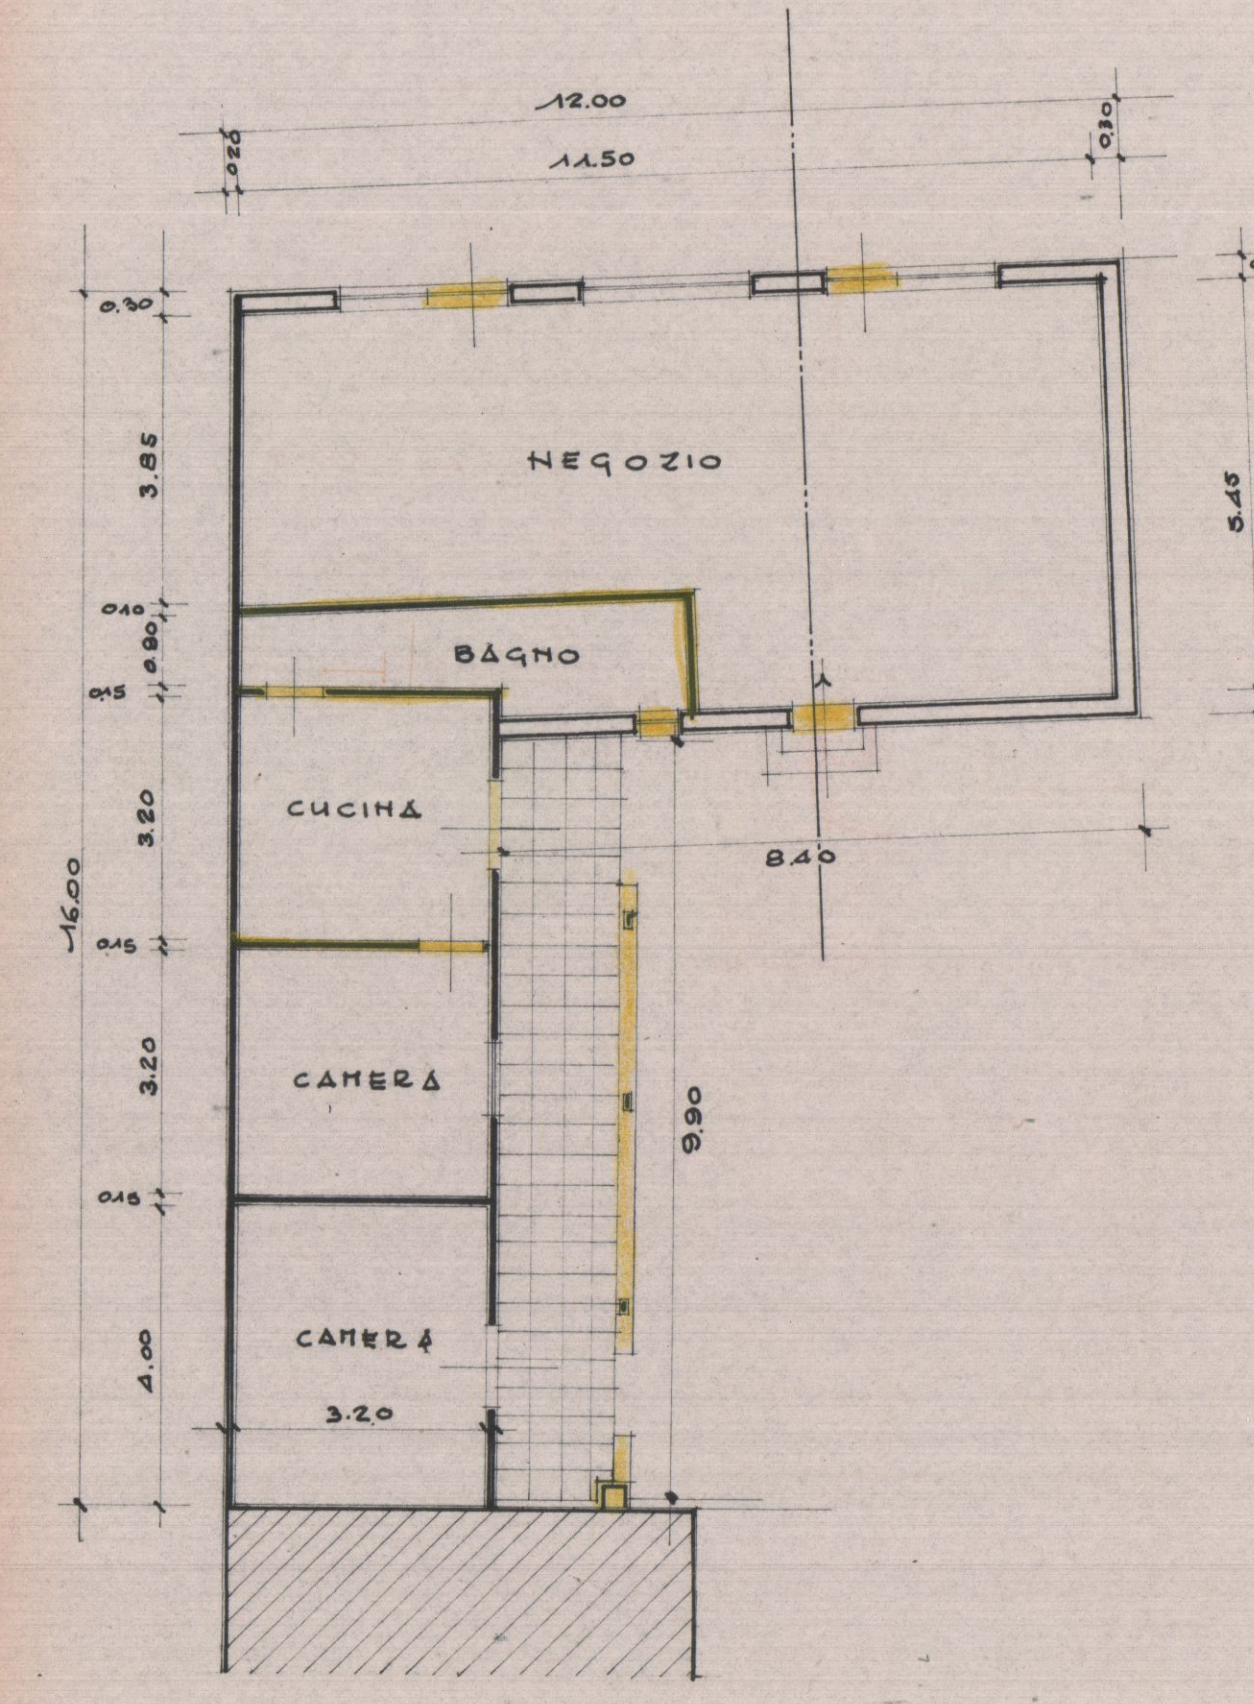


NUOVA PIANTA

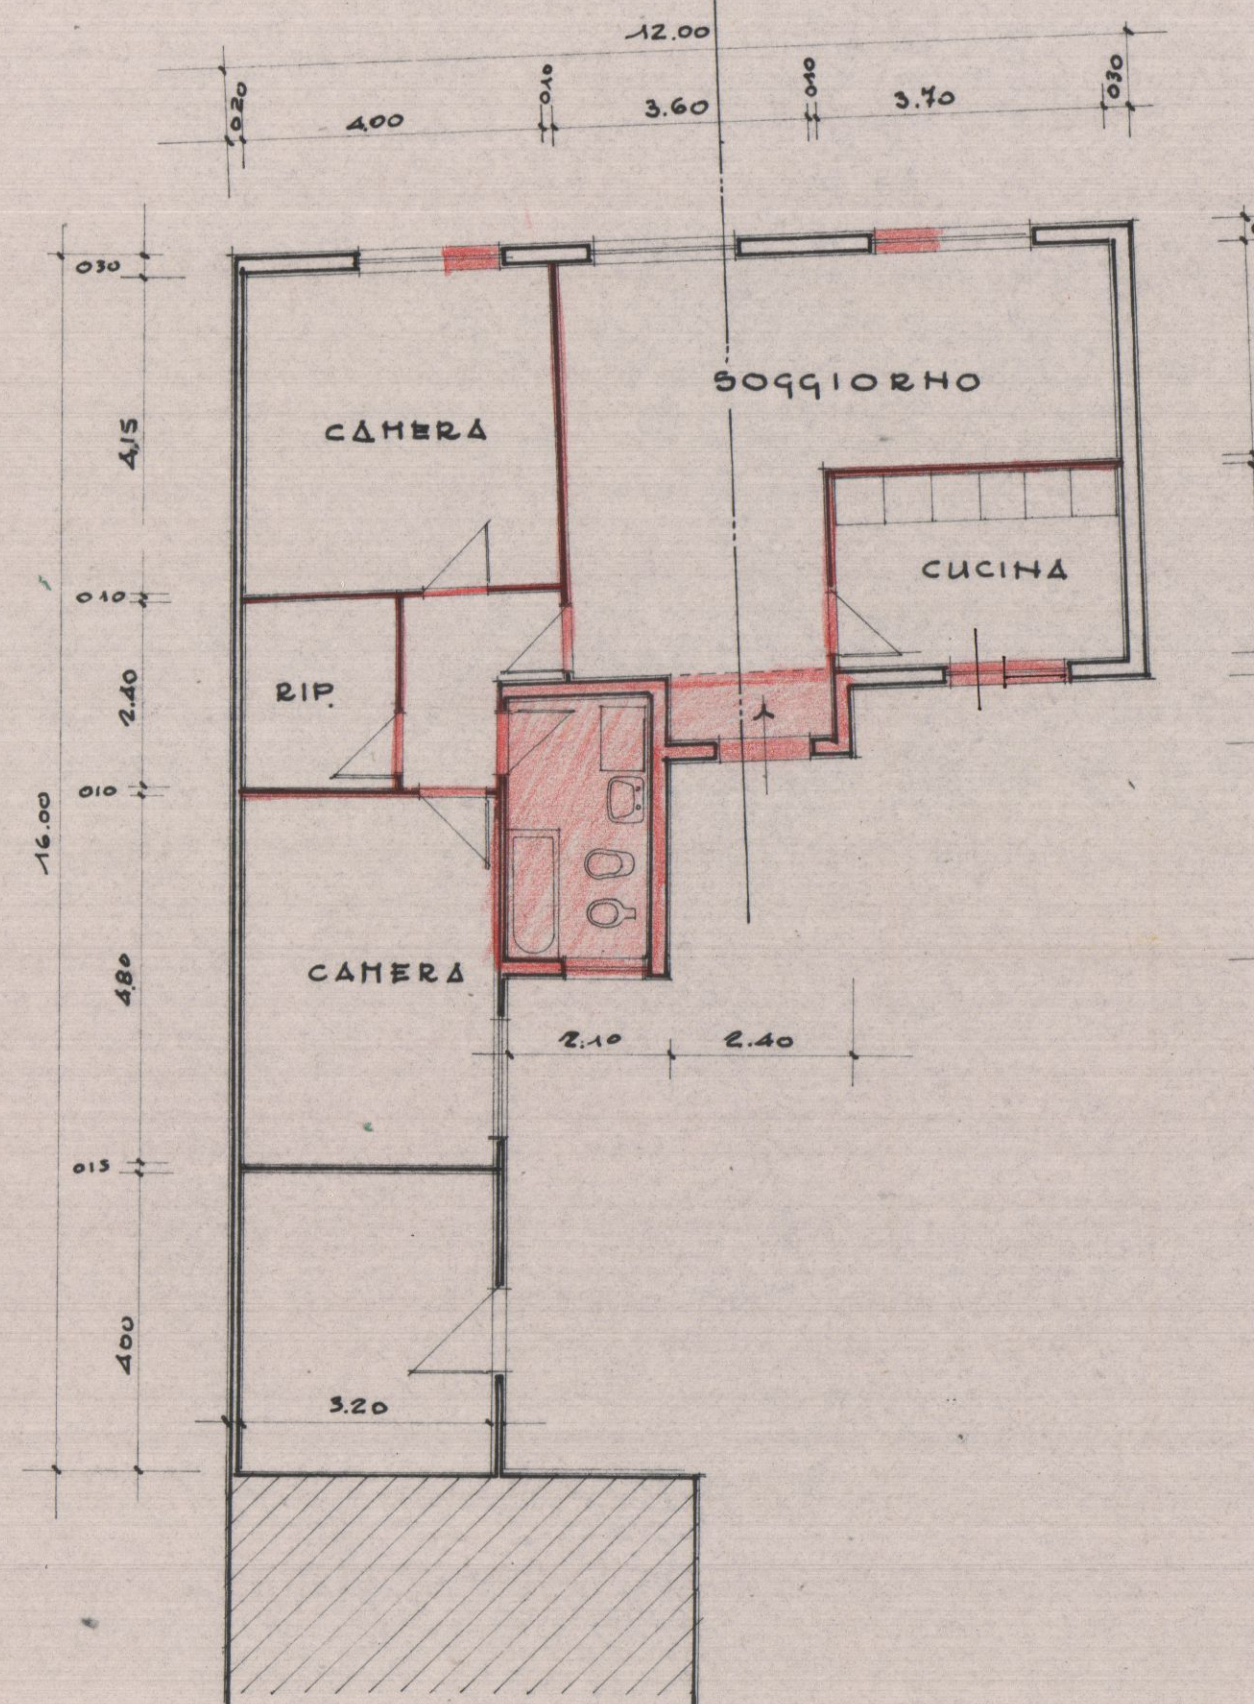


COPERTURA

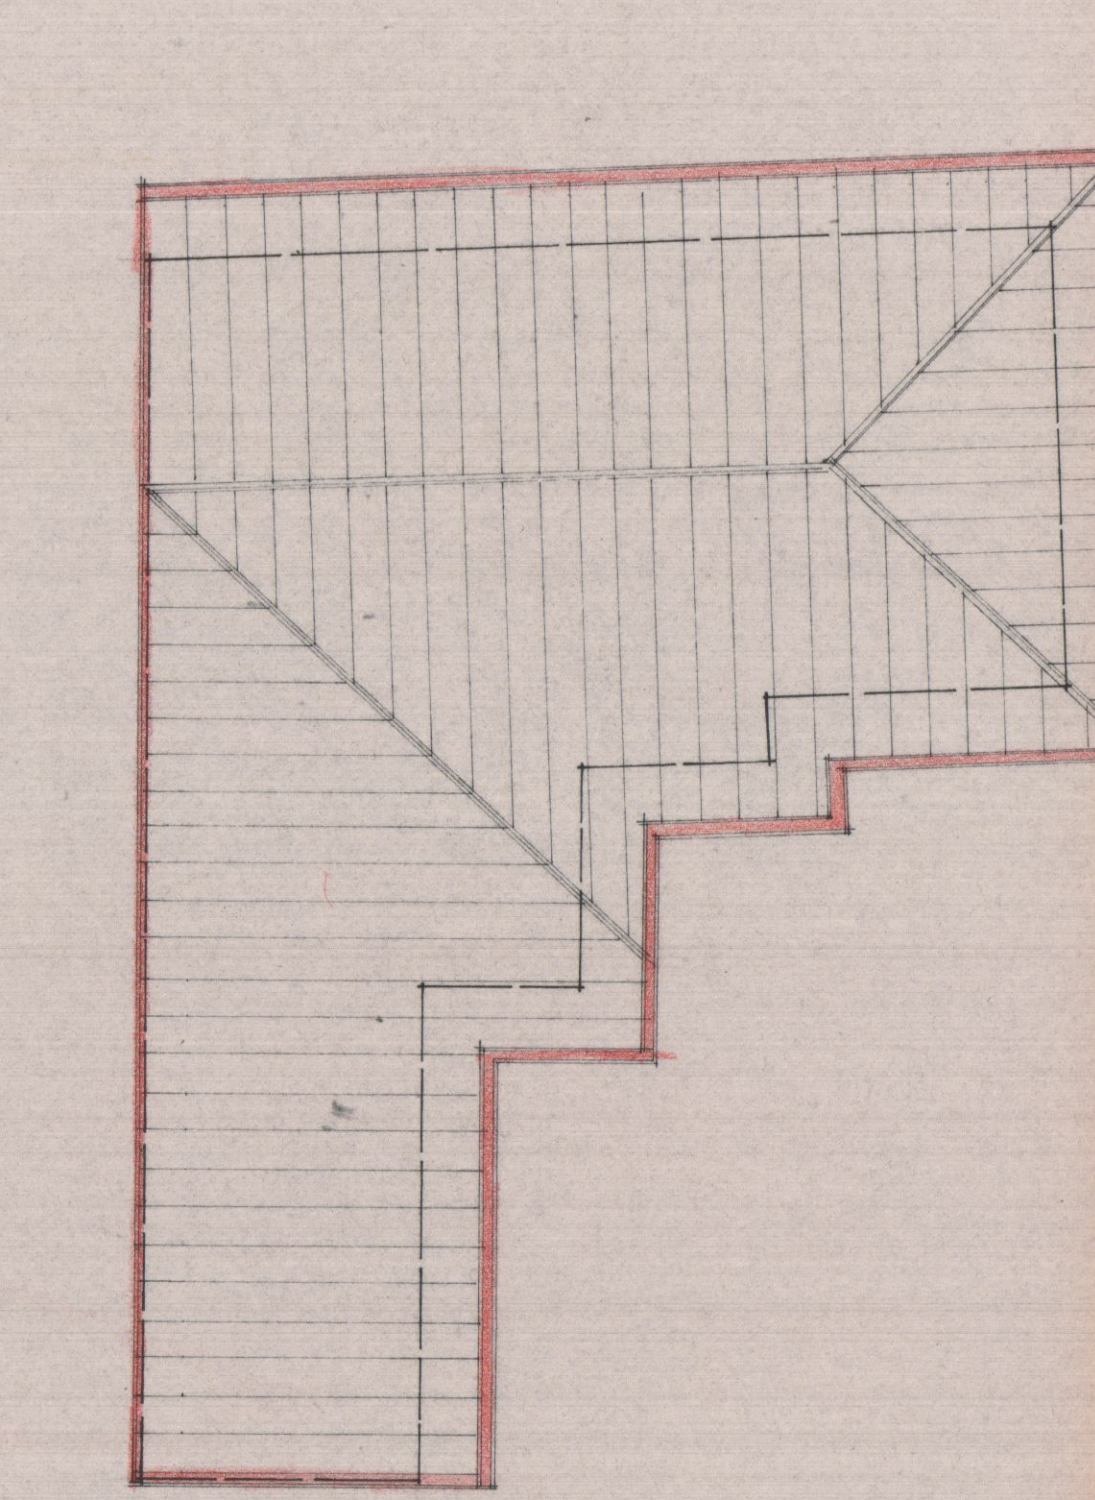


SEZIONE ATTUALE

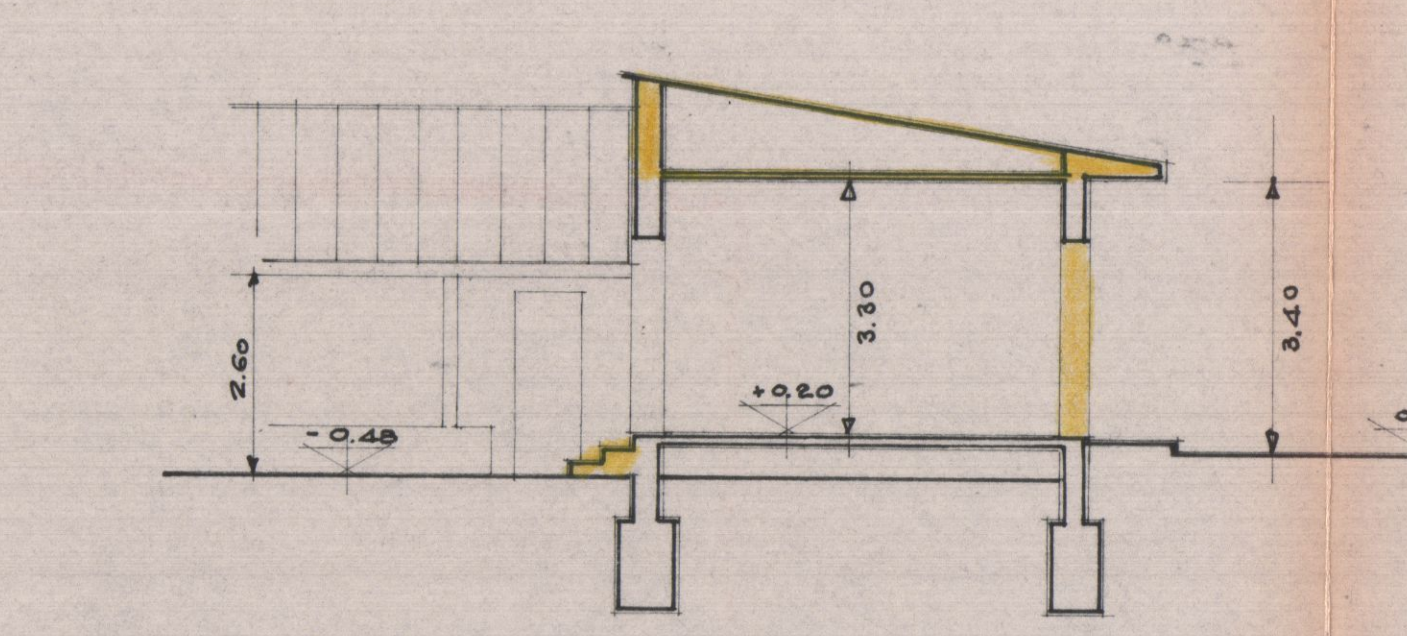


NUOVA SEZIONE

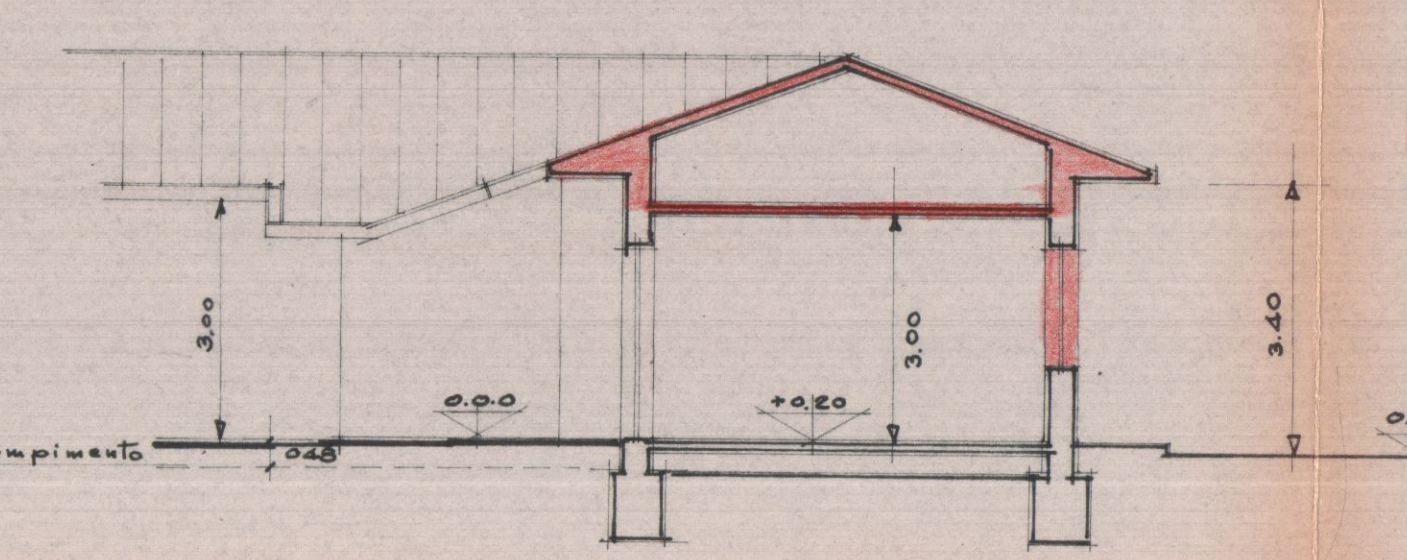


LATO LEVANTE ATTUALE

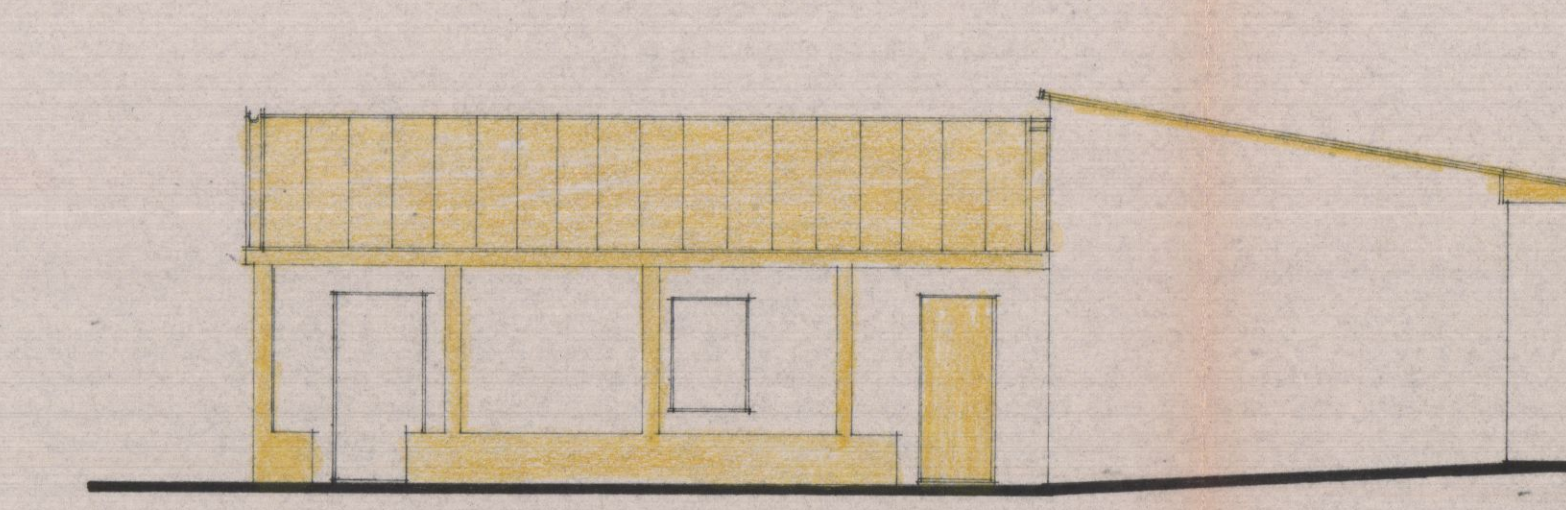

LATO LEVANTE

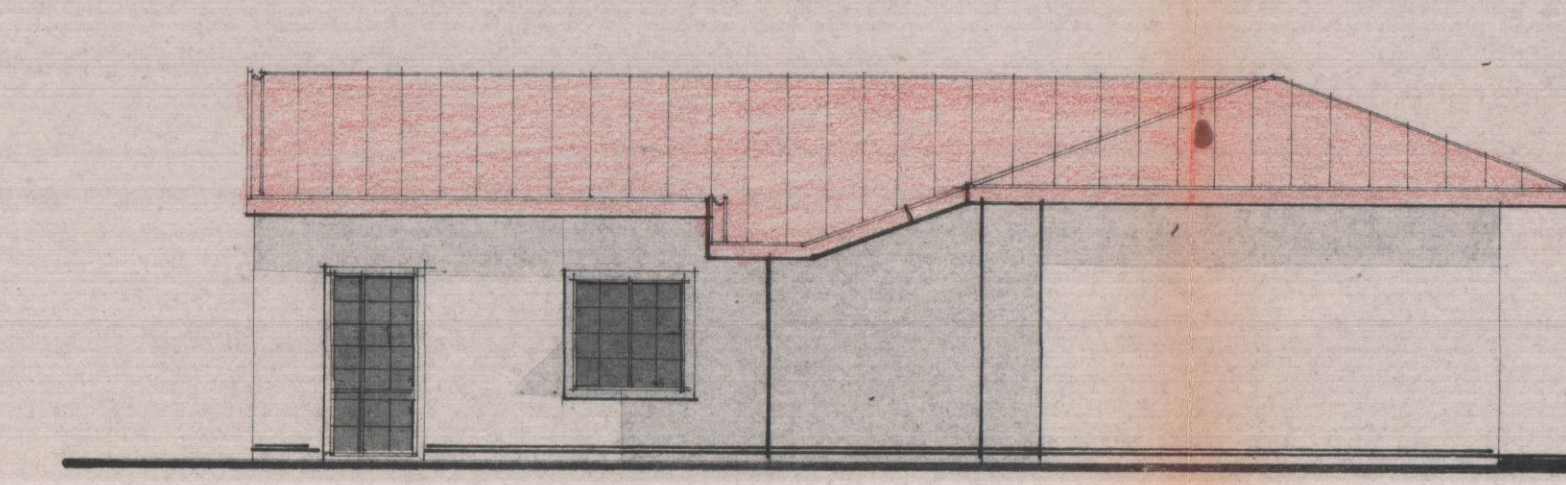

LATO MONTE

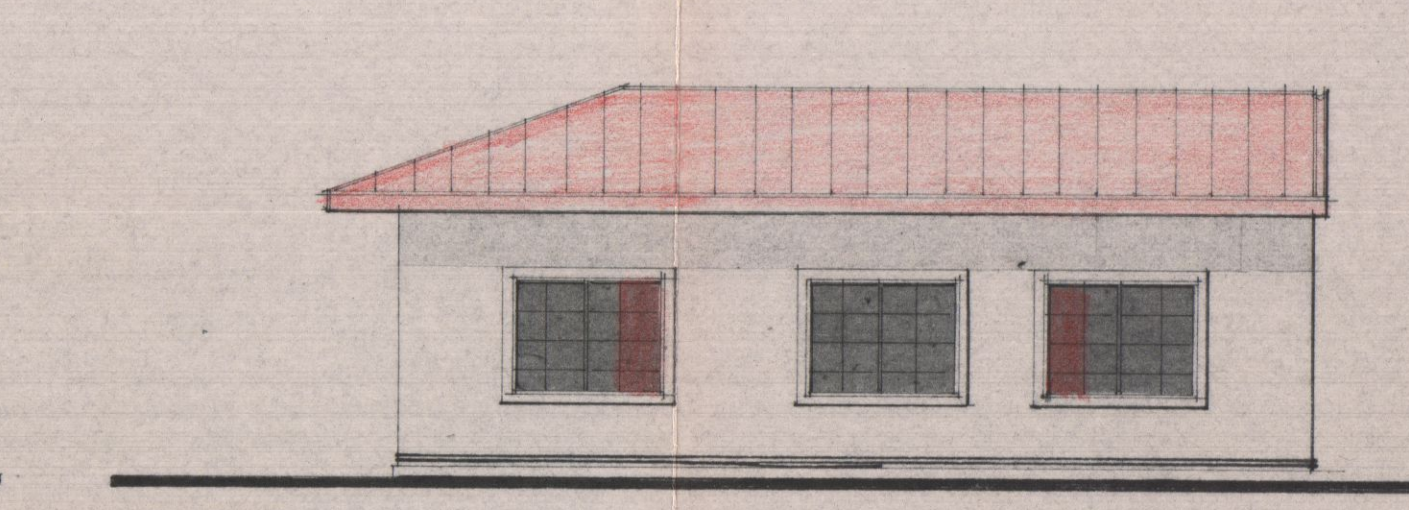

LATO MARE

