TOTALERG

TotaleErg S.p.A. Via V. Brancati 60, 00144 Roma tel. 06/500924 fax 06/5017916 p.iva 00051570893

SIGLA IMPIANTO: MS/011	UBICAZIONE: COMUNE DI CARRARA Loc. Baudone S.S. 1 "AURELIA" Km. 387+470
DATA: Gennaio 2011 SCALA: 1:50	PROGETTO: RISTRUTTURAZIONE E AMPLIAMENTO DI IMPIANTO DI DISTRIBUZIONE CARBURANTI
ESEGUITO DA : CONTROLLATO DA : APPROVATO DA :	TAVOLA: STATO DI PROGETTO: PIANTA E PROSPETTI DELLA PENSILINA — 09
DISEGNO: MS011RT02011_pensilina.dwg	PROGETTISTA: Arch. Fabio Ramelli – Viale Talenti 63, Firenze Tel./Fax 055-30.14.95 info@fabioramelli.it

NUM.	MODIFICHE	DISEGNO	DATA	APPROVATO

LA PROPRIETA'
TOTALERG S.p.A.
Via Brancati, 60
00144 ROMA

IL TECNICO

COMUNE DI CARRARA
19 FEB. 2011

COMUNE DI CARRARA
U.O. Sportello Unico alle Imprese
APPROVATO
Autorizzazione n. 11 del 19/06/12
(ex art. 5 del DPR 440/00)

PIANTA DELLE PENSILINE – SCALA 1:50

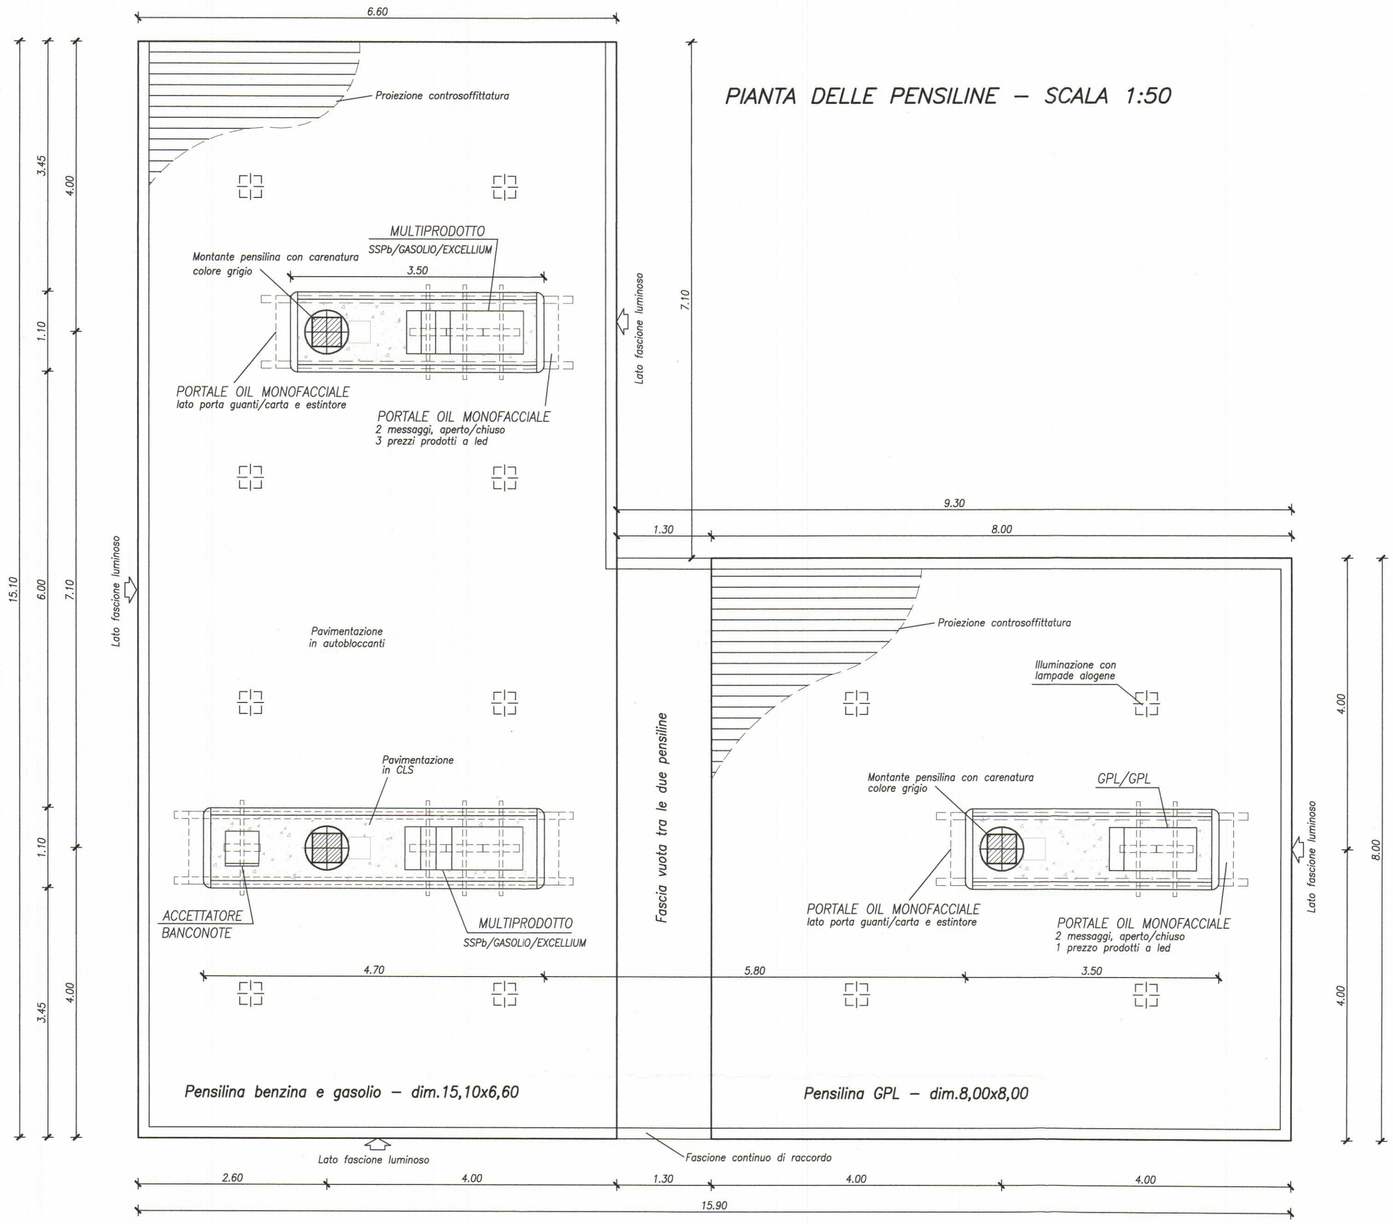

PROSPETTI DELLE PENSILINE SCALA 1:50

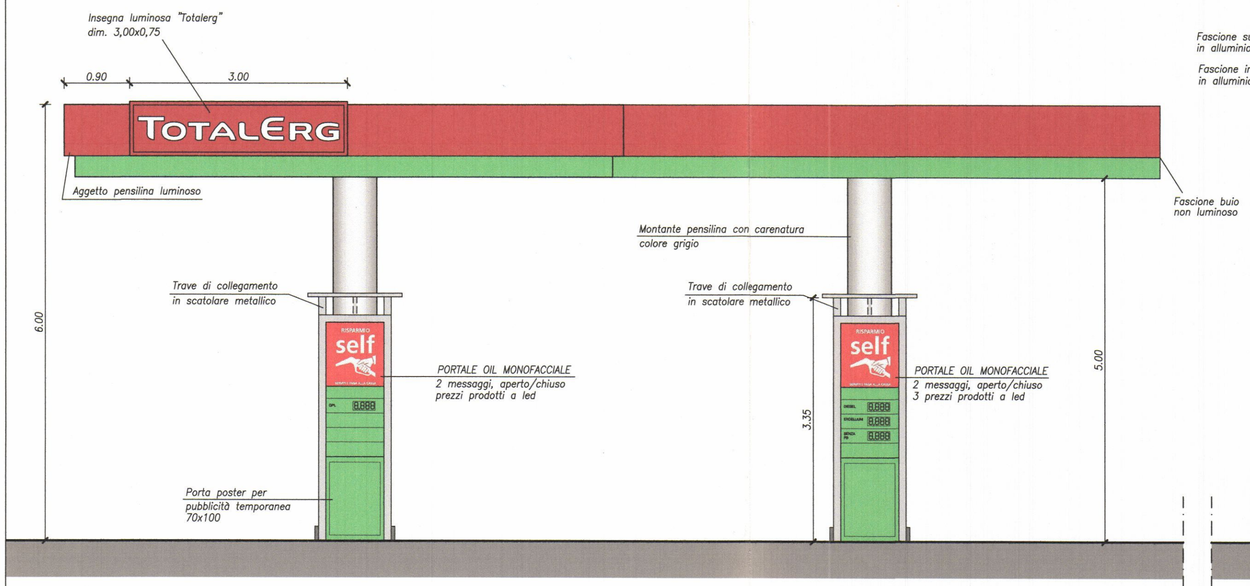

PROSPETTO LATO CARRARA (INGRESSO)

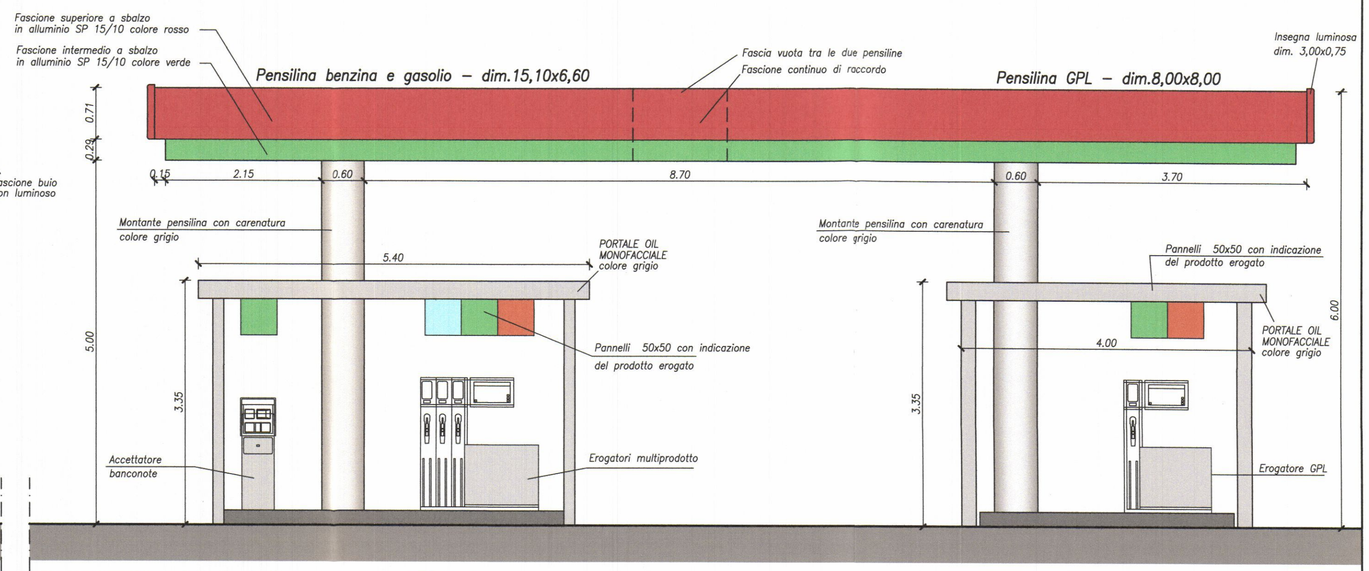

PROSPETTO FRONTALE (VISTA DALLA STRADA)