

4 OTT 1985


PROGETTO DI RECINZIONE DI TERRENO CON
CORDOLO IN CEMENTO E RETE METALLICA
DI PROPRIETÀ DI: GIRARDI ISABELLA

APPROVATO

29 OTT 1985 CONTROLLO
IL TECNICO



Approvato dal Sindaco alle condizioni
Indicate nella Autorizzazione
del 29 OTT 1985

(Arch. Claudio Varriani)

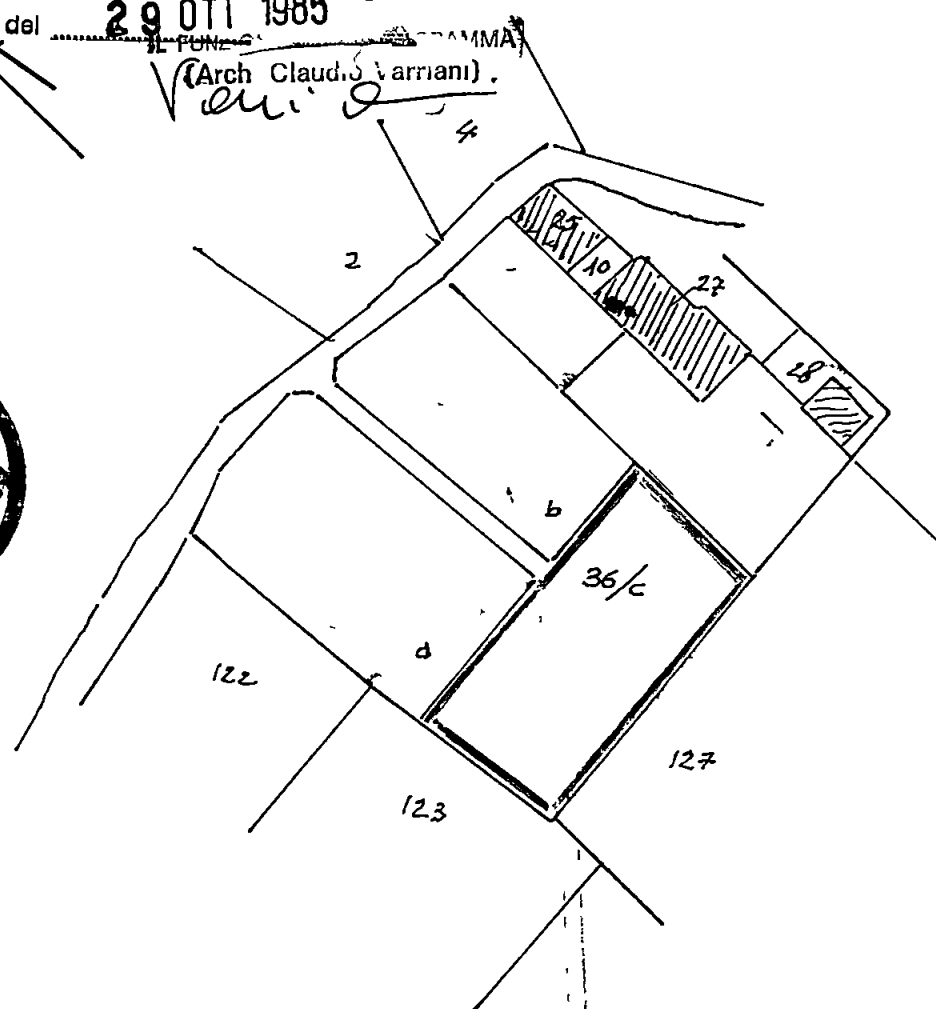

STRALCIO CATASTALE FOG. 91 MAPPA 36/C

SCALA 1:1000

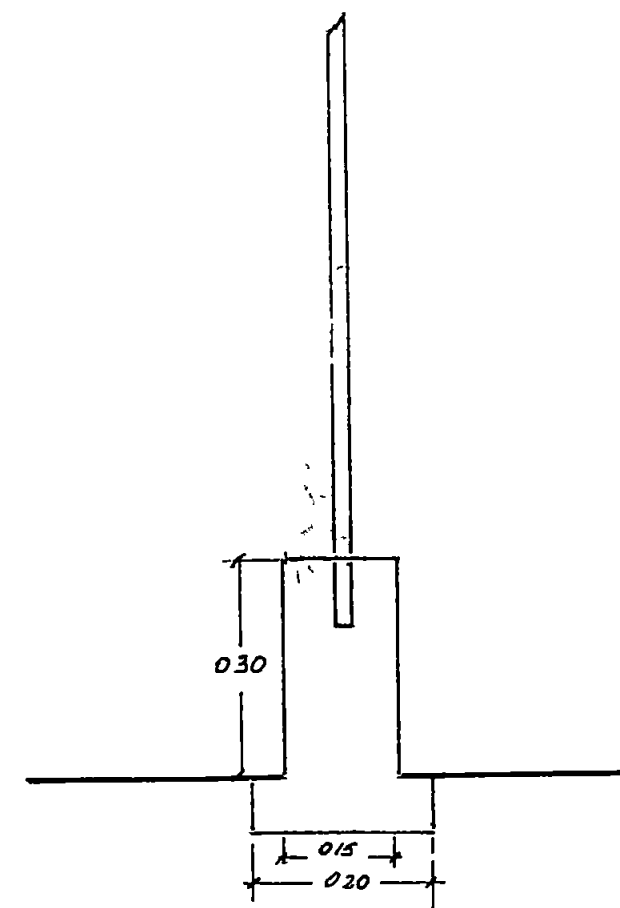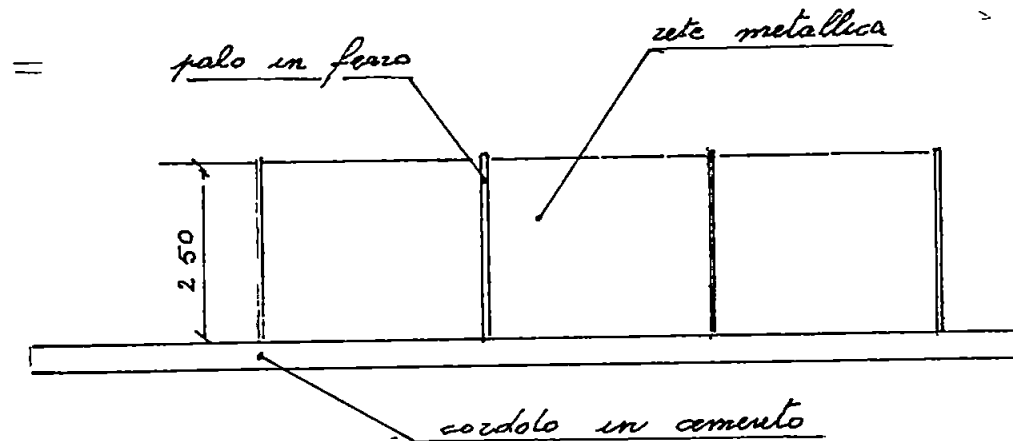


4 OTT 1985

PROGETTO DI RECINZIONE DI TERRENO CON
CORDOLO IN CEMENTO E RETE METALLICA
DI PROPRIETÀ DI : GIRARDI ISABELLA

APPROVATO
29 OTT 1985 CONTROLLATO
IL TECNICO

N
Approvato dal Sindaco alle condizioni
indicate nella Autorizzazione
del 29 OTT 1985
IL FUNZIONARIO PROGRAMMA
(Arch. Claudio Verciani)

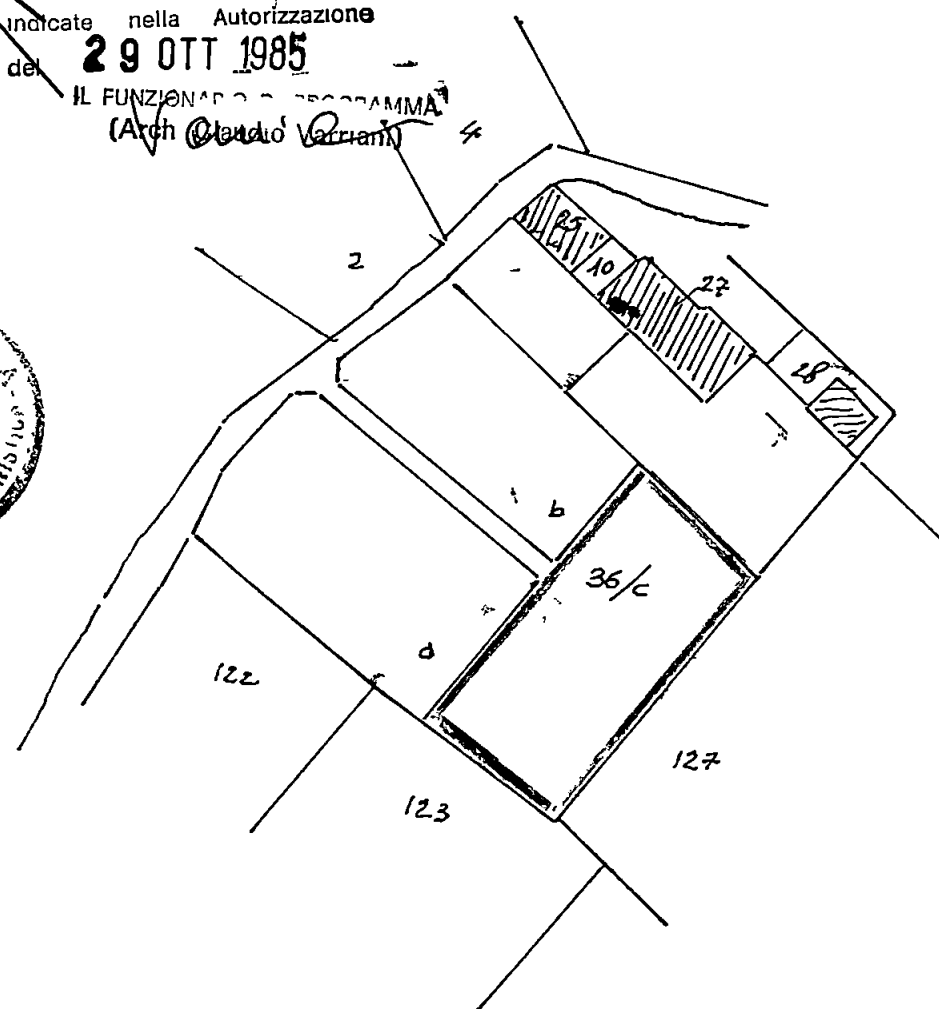

STRALCIO CATASTALE FOG 91 MAPPA 36/C

SCALA 1:1000

