




SOPRINTENDENTE
PER
LIVORNO
28 APR 1975
POS

NORD


APPROVATO
17 OTT. 1975
CONTROLLATO

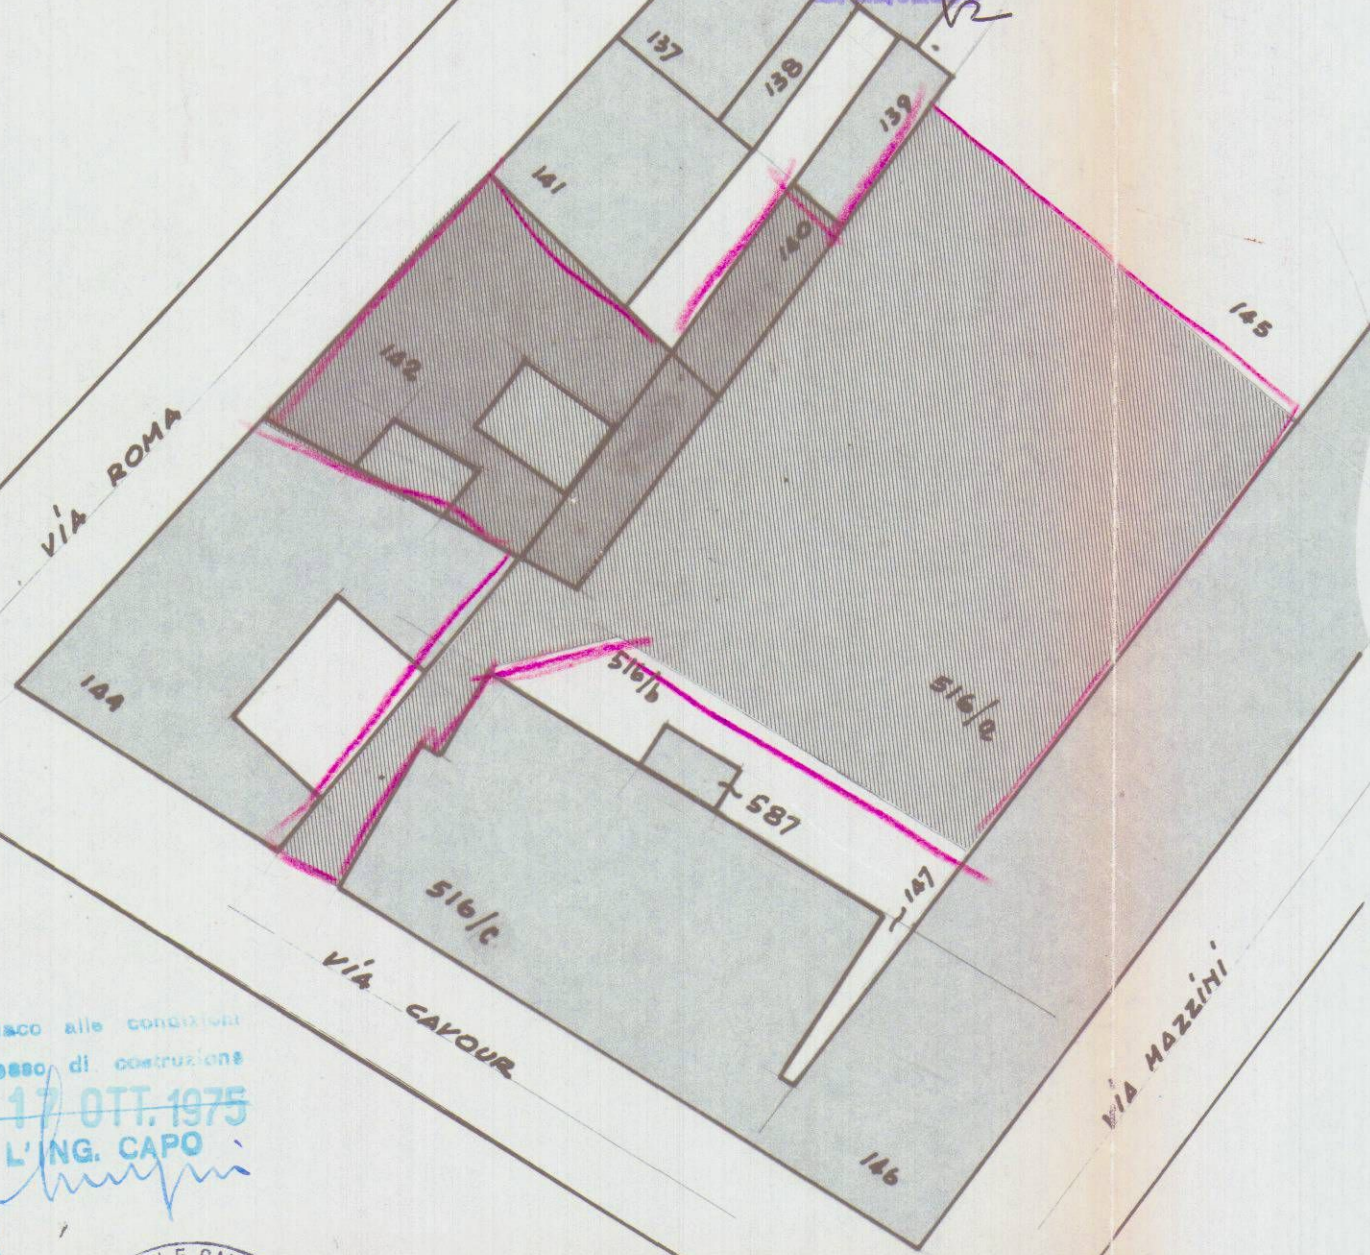

Approvato dal Sindaco alle condizioni
Indicate nel permesso di costruzione
N° 95 del 17 OTT. 1975
L'ING. CAPO



Si approva con le prescrizioni
della unita lettera N. 8117
in data 21 LUG. 1975
IL SOPRINTENDENTE
Cassini

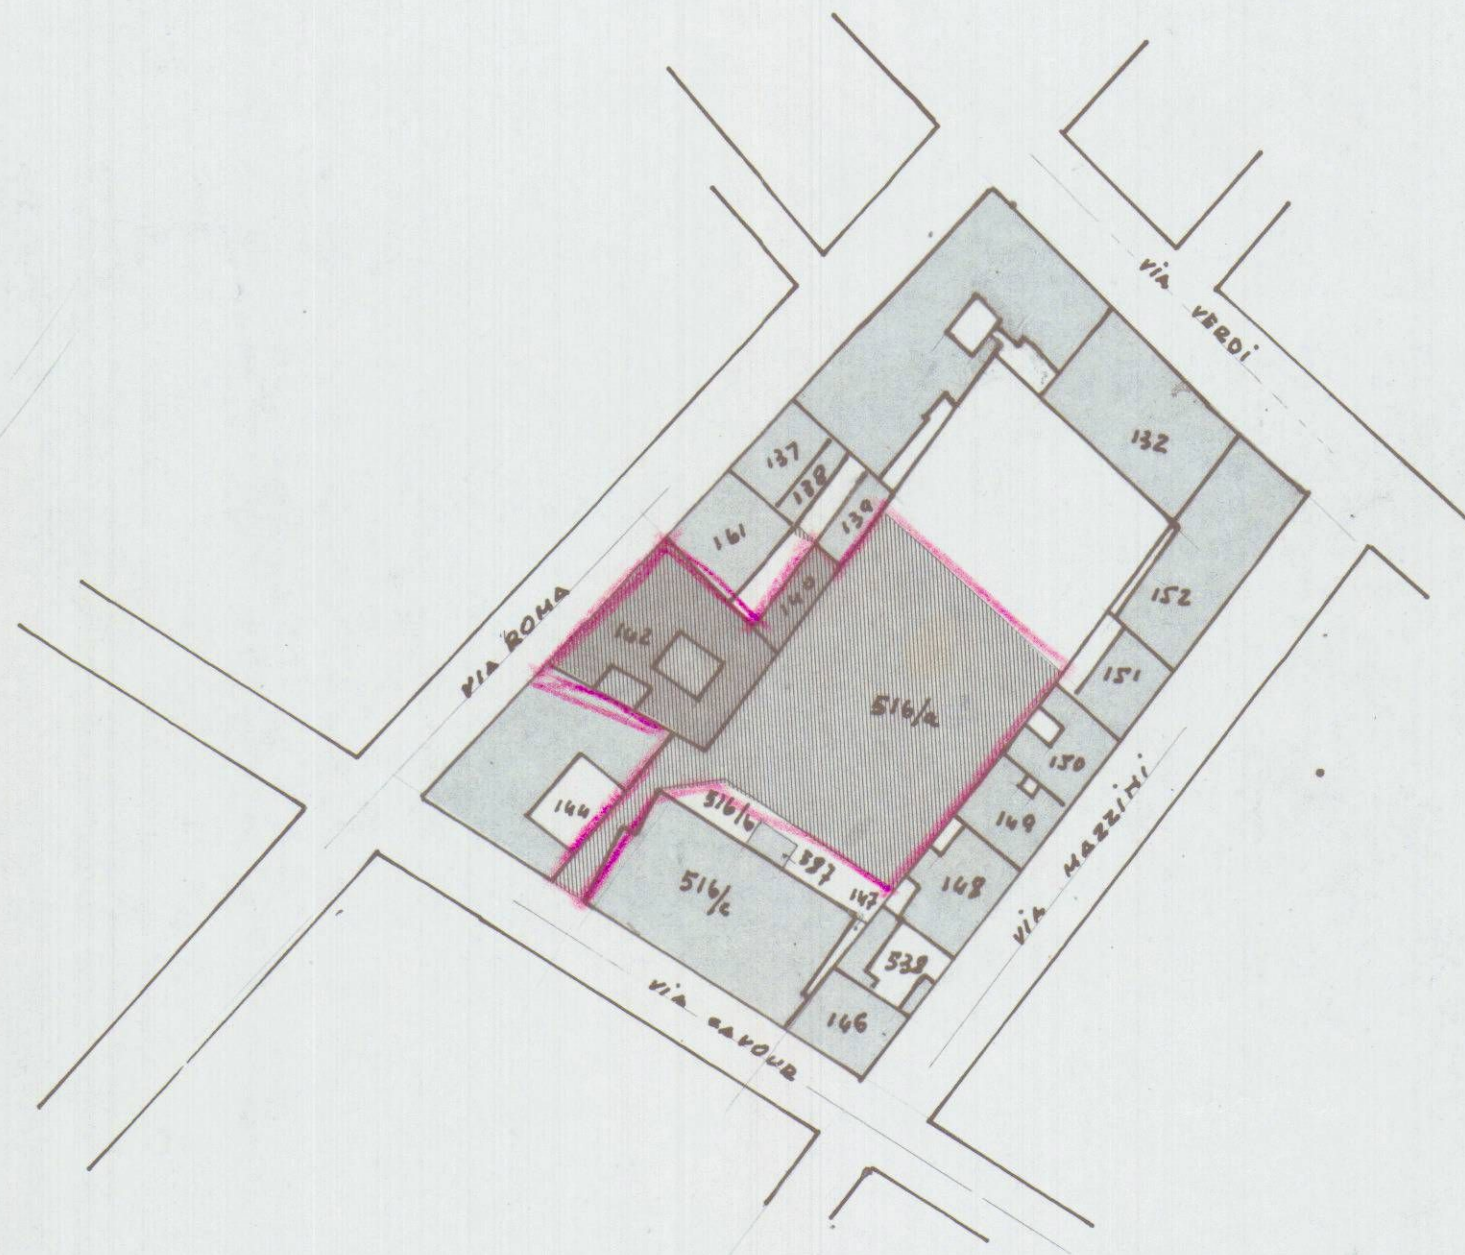

5. complesso 'marco sport.

(di progetto) fronti e sezioni rap. 1:100

25 AGO. 1975

SEZIONE





APPROVATO


17 OTT. 1975

CONTROLLATO

Approvato dal Sindaco alle condizioni
indicate nel permesso di costruzione
N° 15 del 17 OTT. 1975
ING. CAPO

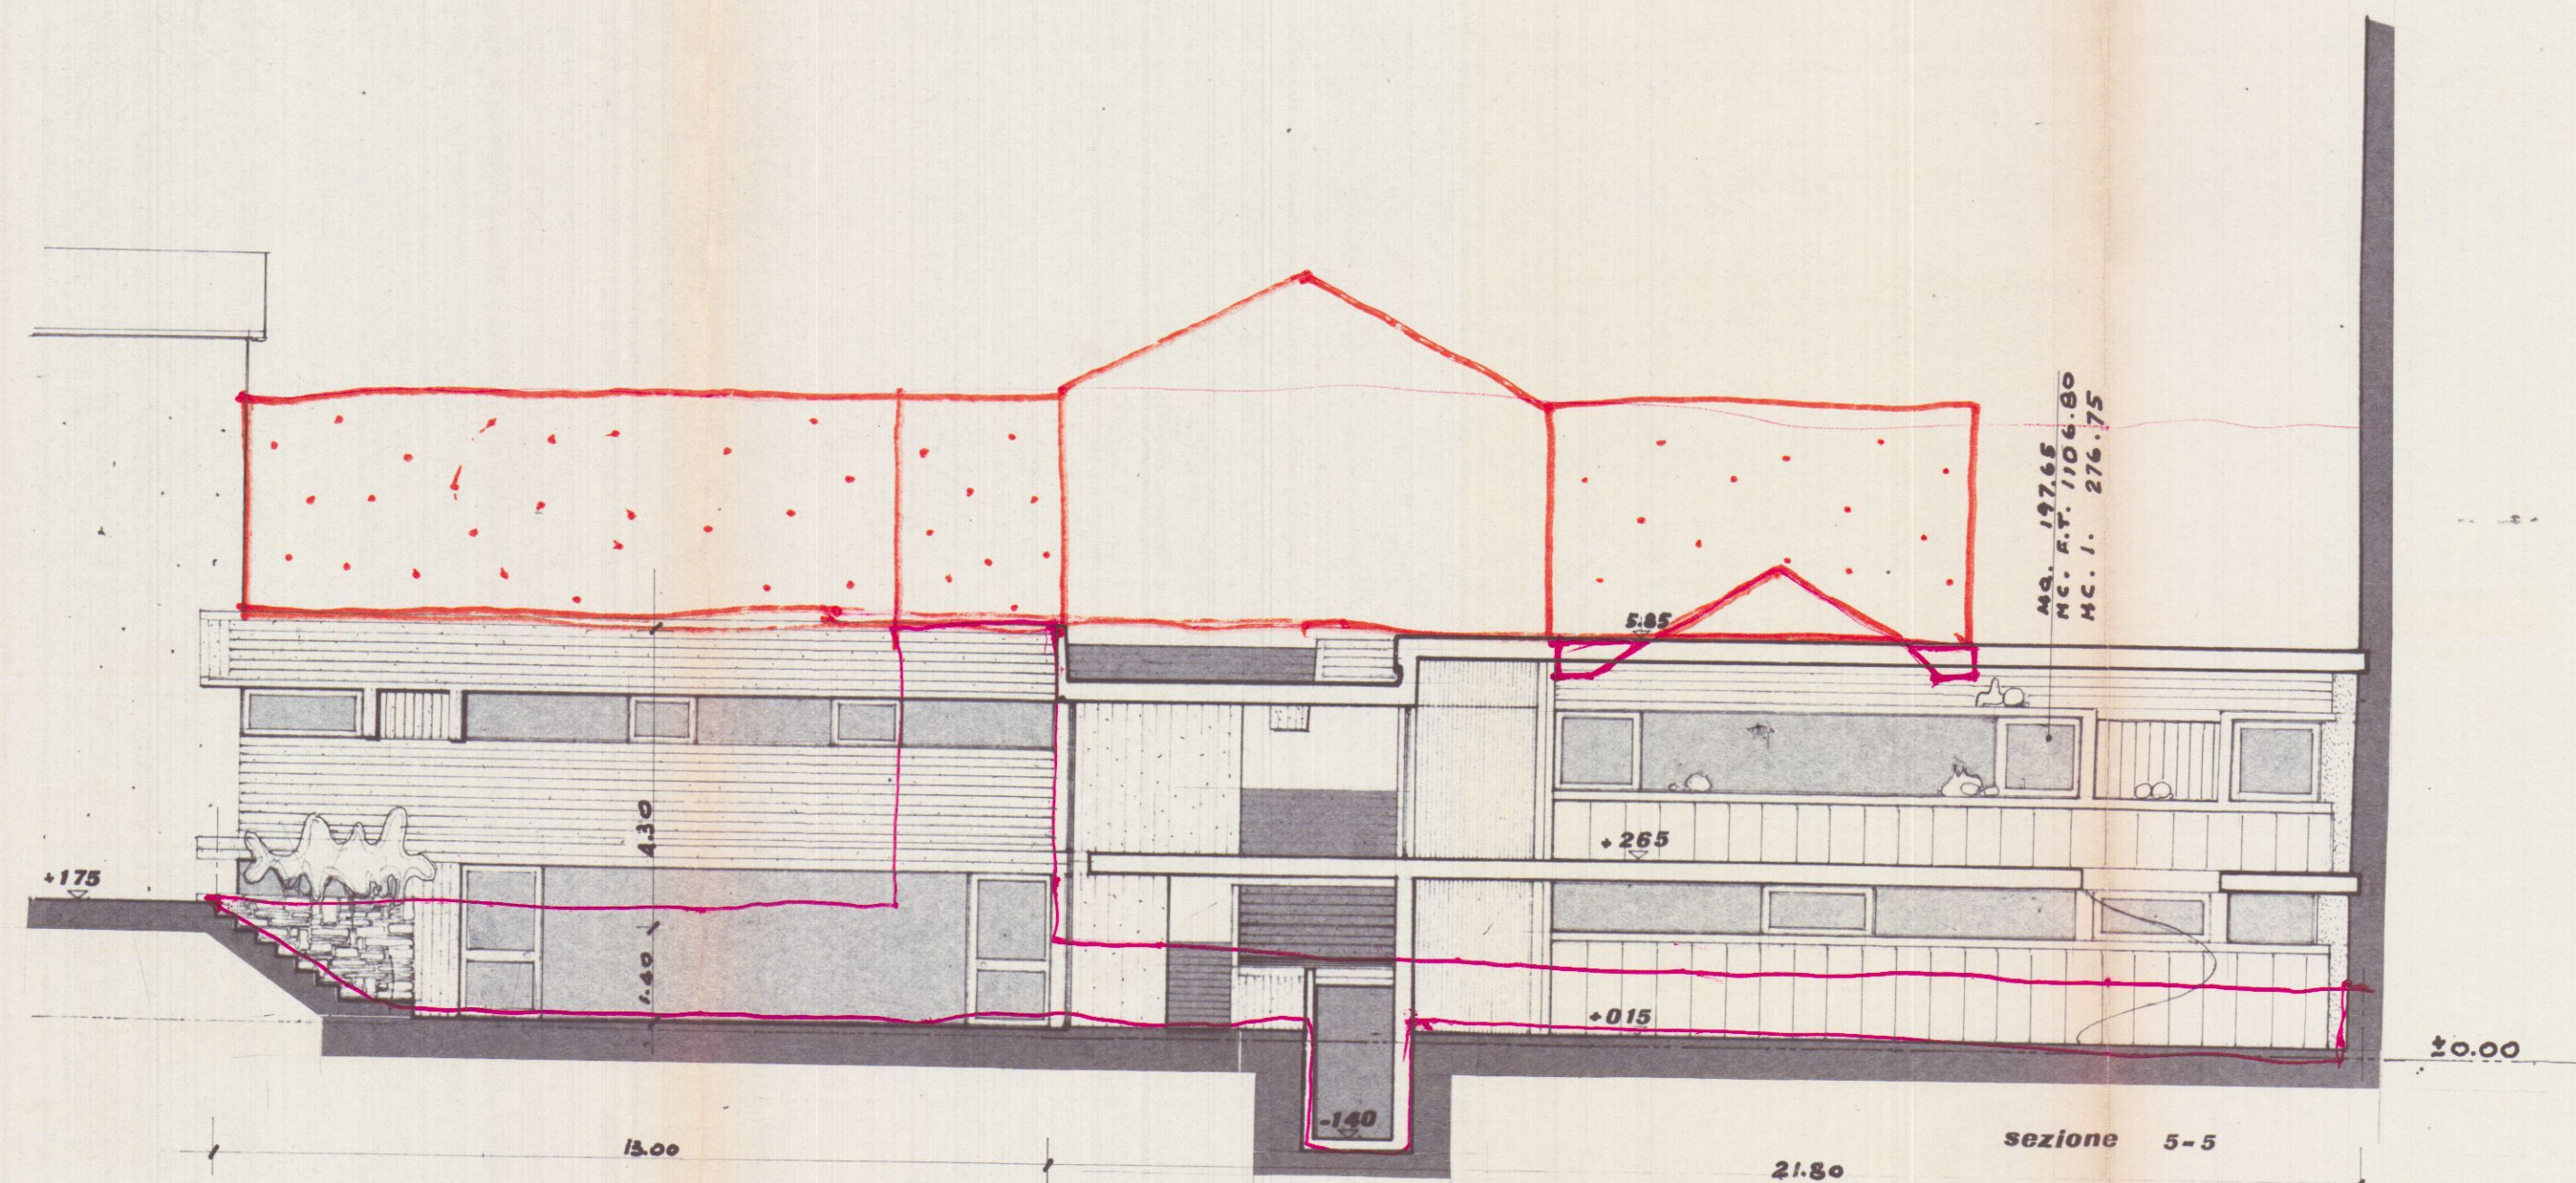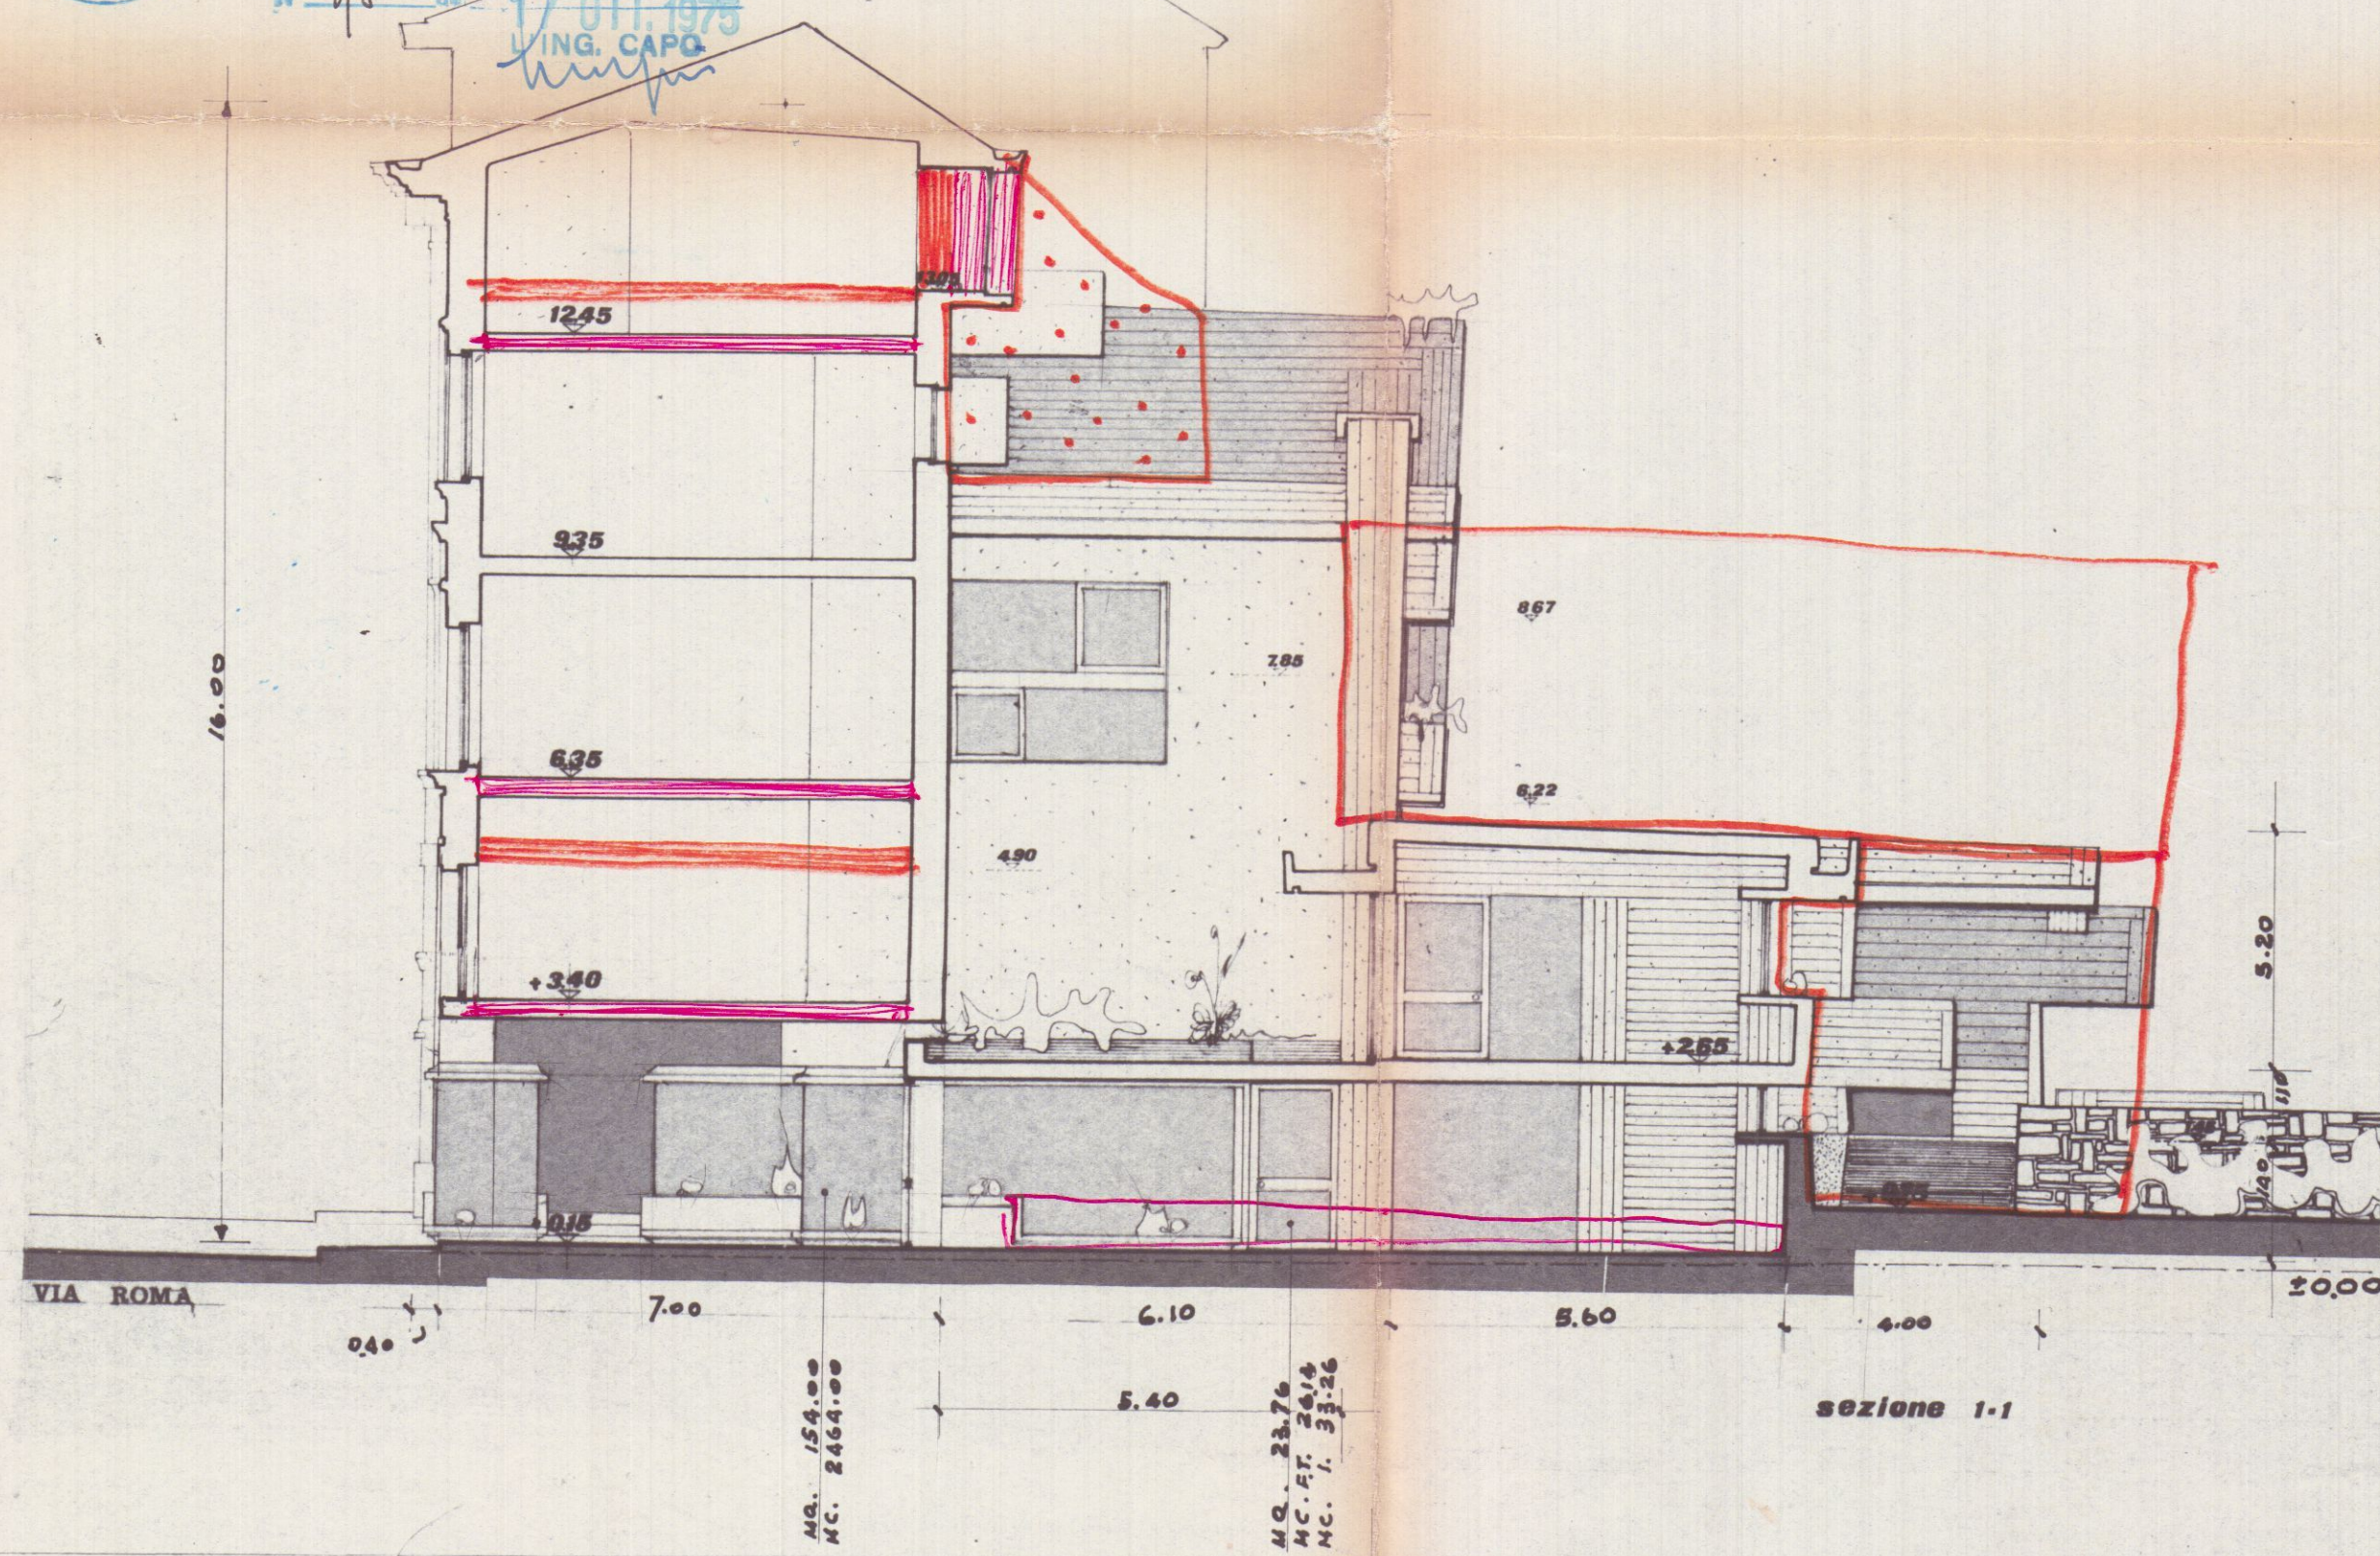

mc. fuori terra | 2464.00 + 26.14 + 928.80 + 1106.80 | = 4535.74
mc. interrati | 40.00 + 33.26 + 138.35 + 276.75 | = 478.36

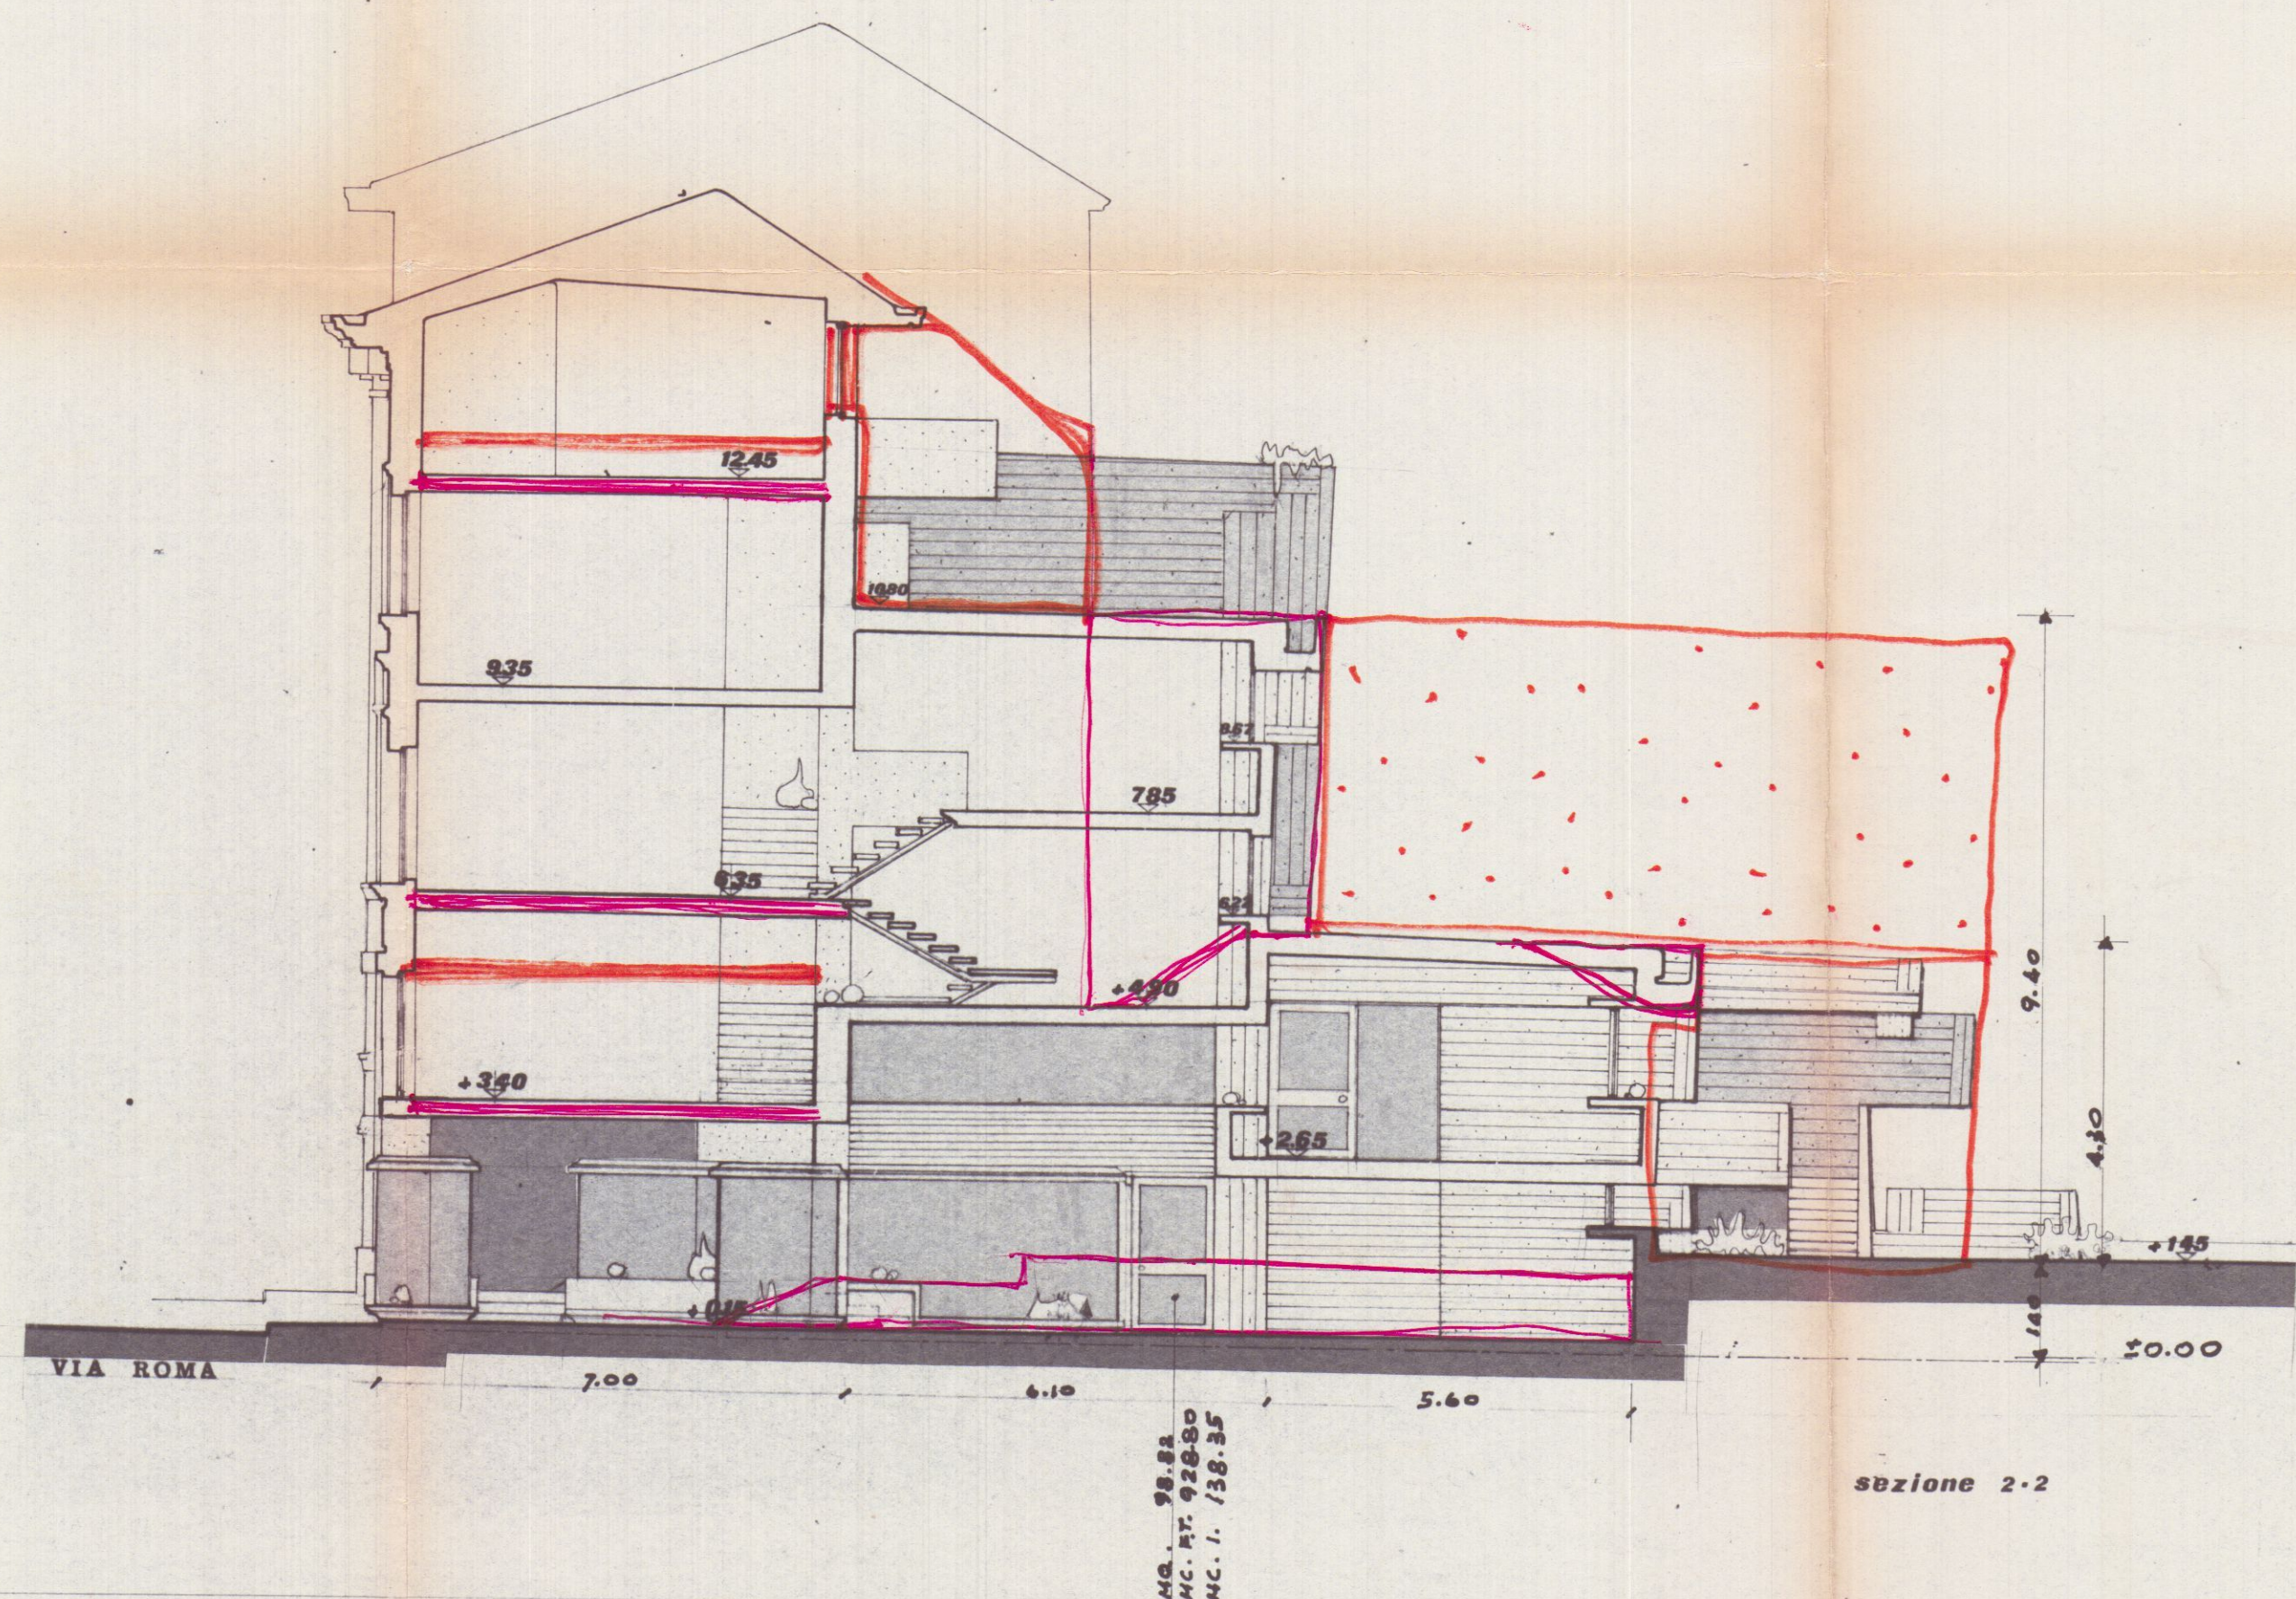

B complesso 'marco sport.'
(esistente) piante rap. 1:100

16 GEN. 1975

ARCHITETTI TOSCANI
EZIO
BENIGNI
19457
19458

SOPRINTENDENZA AI MONUMENTI E GALLERIE
PER LE PROVINCE DI PISA
LIVORNO LUCCA E MASSA CARARRA
28 APR 1975
POS NE N°


APPROVATO
17 OTT. 1975
CONTROLLATO
17 OTT. 1975

piano 2°


Approvato dal Sindaco alle condizioni
indicate nel permesso di costruzione
N° 95 del 17 OTT. 1975
L'ING. CAPO




si approva con le prescrizioni
ella unita lettera N. 8714
data 21 LUG. 1975
IL SOPRINTENDENTE

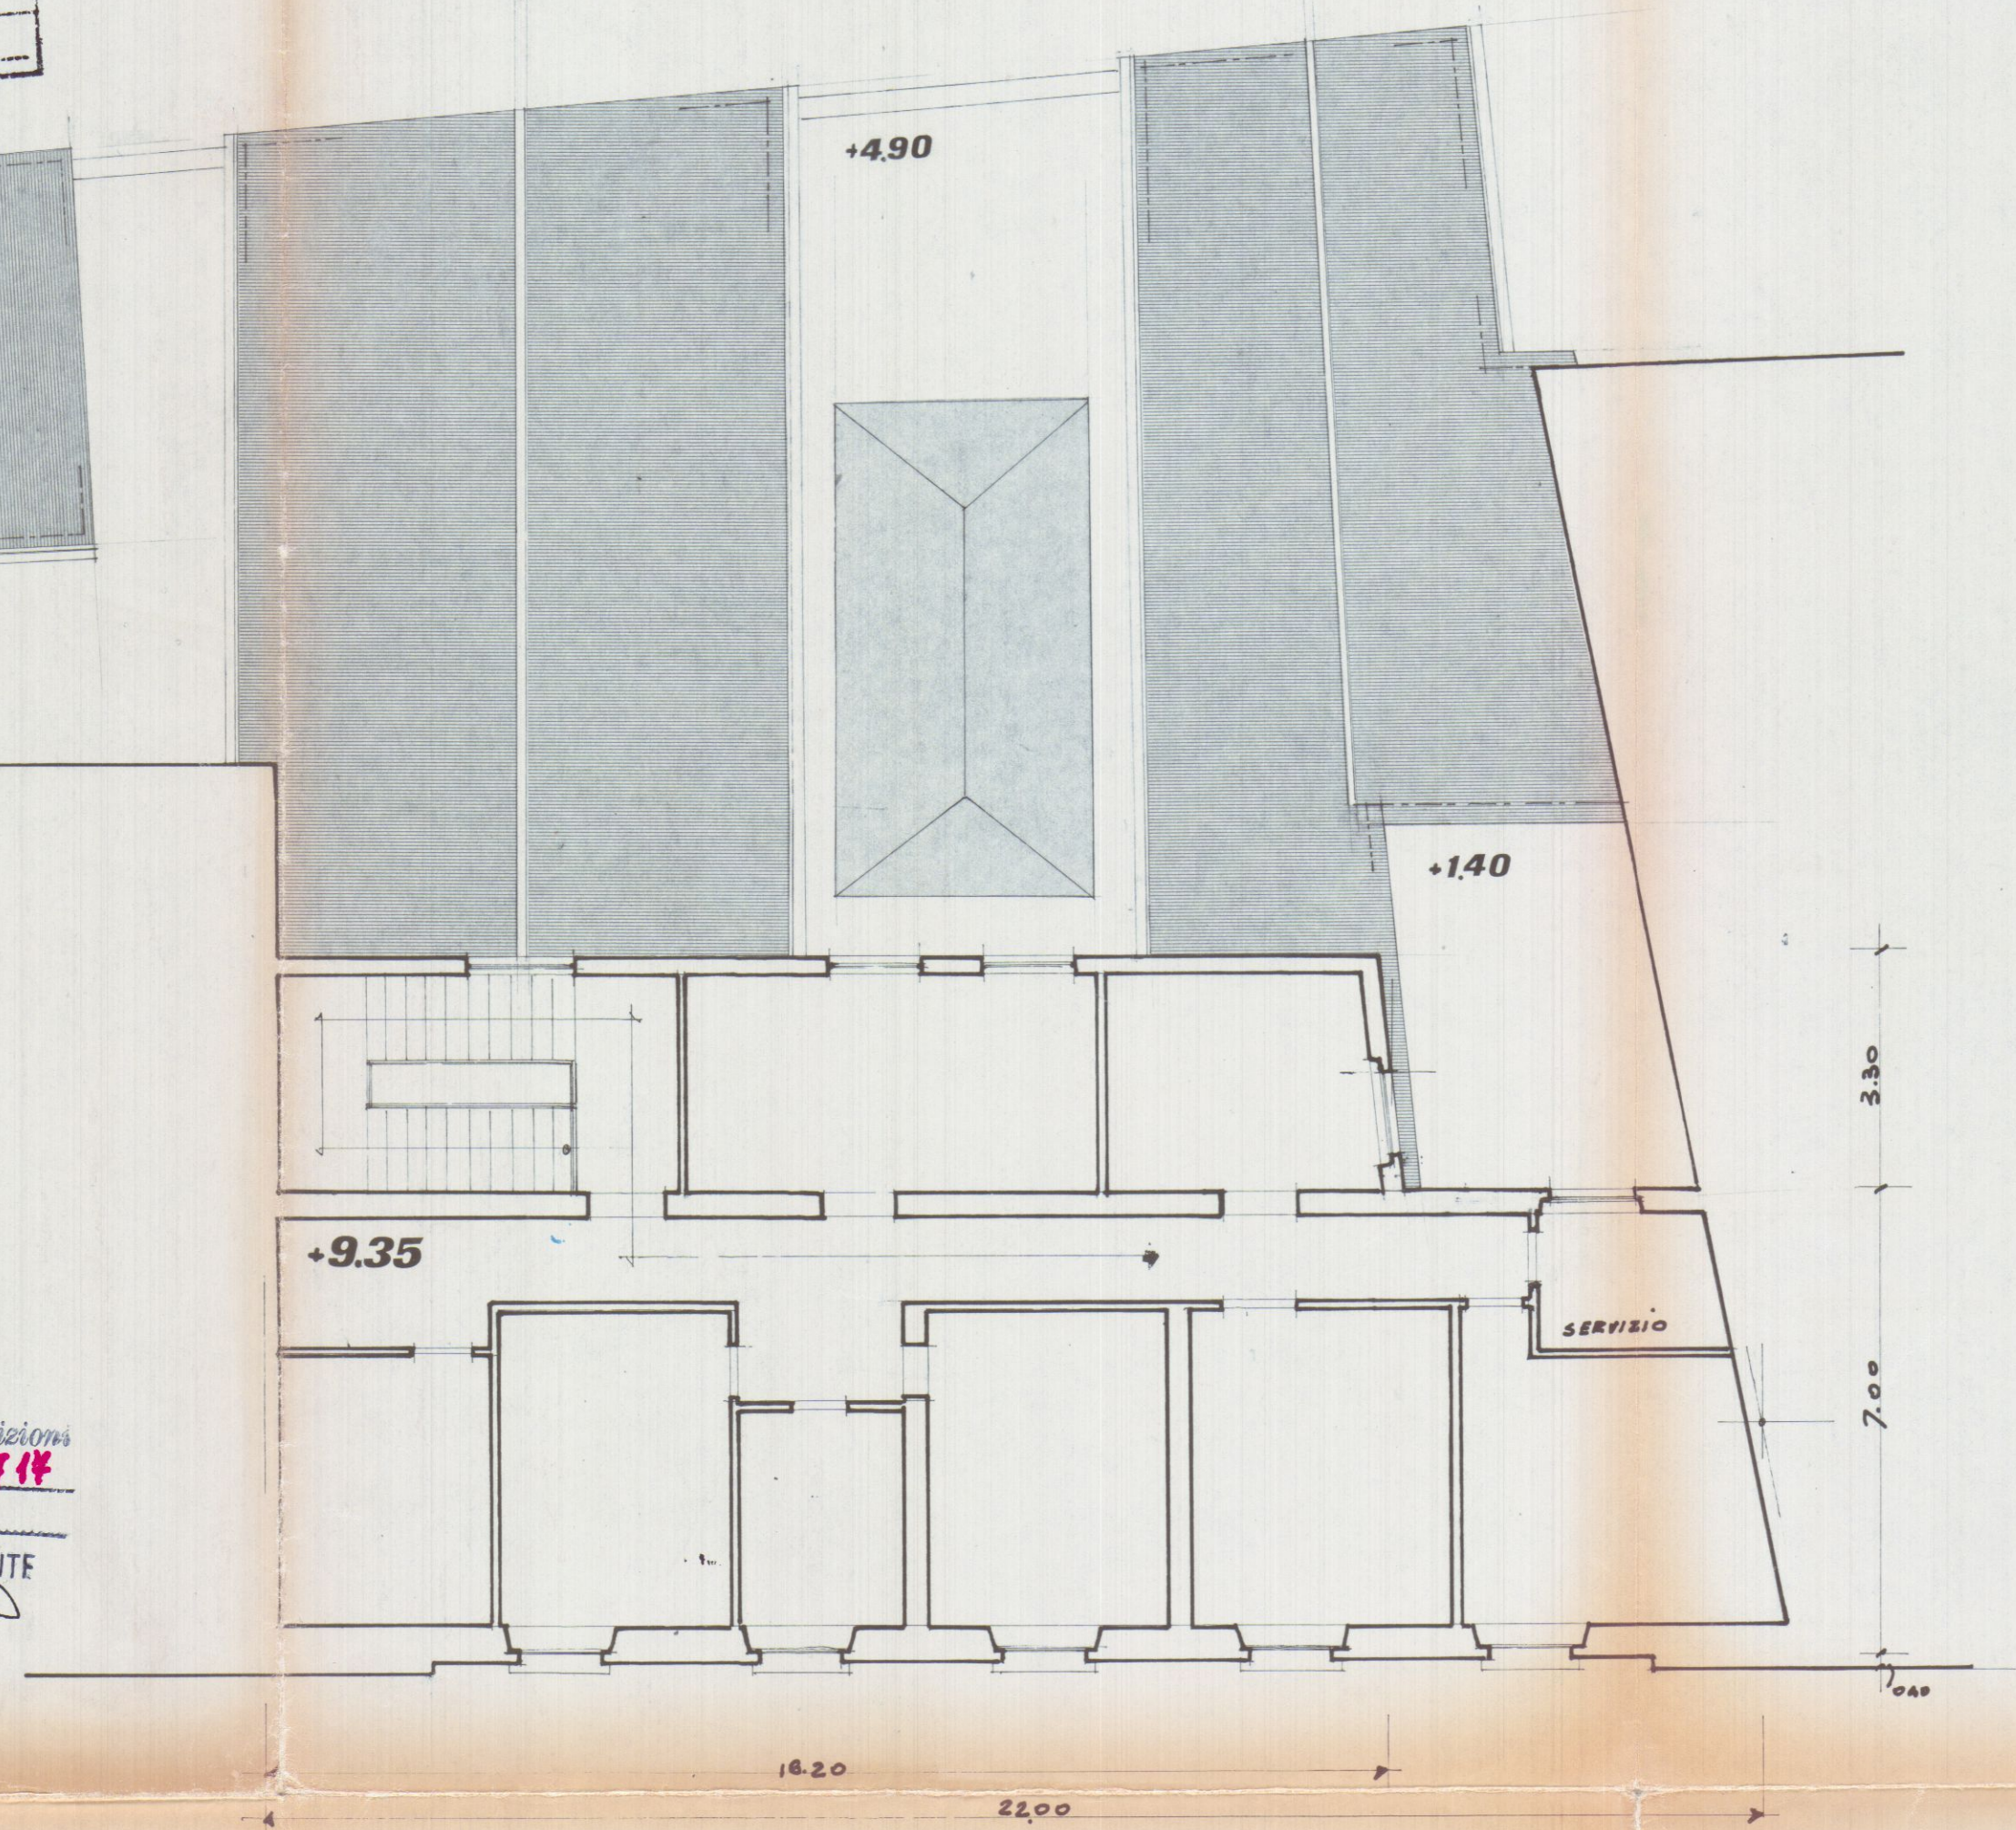

sottotetto

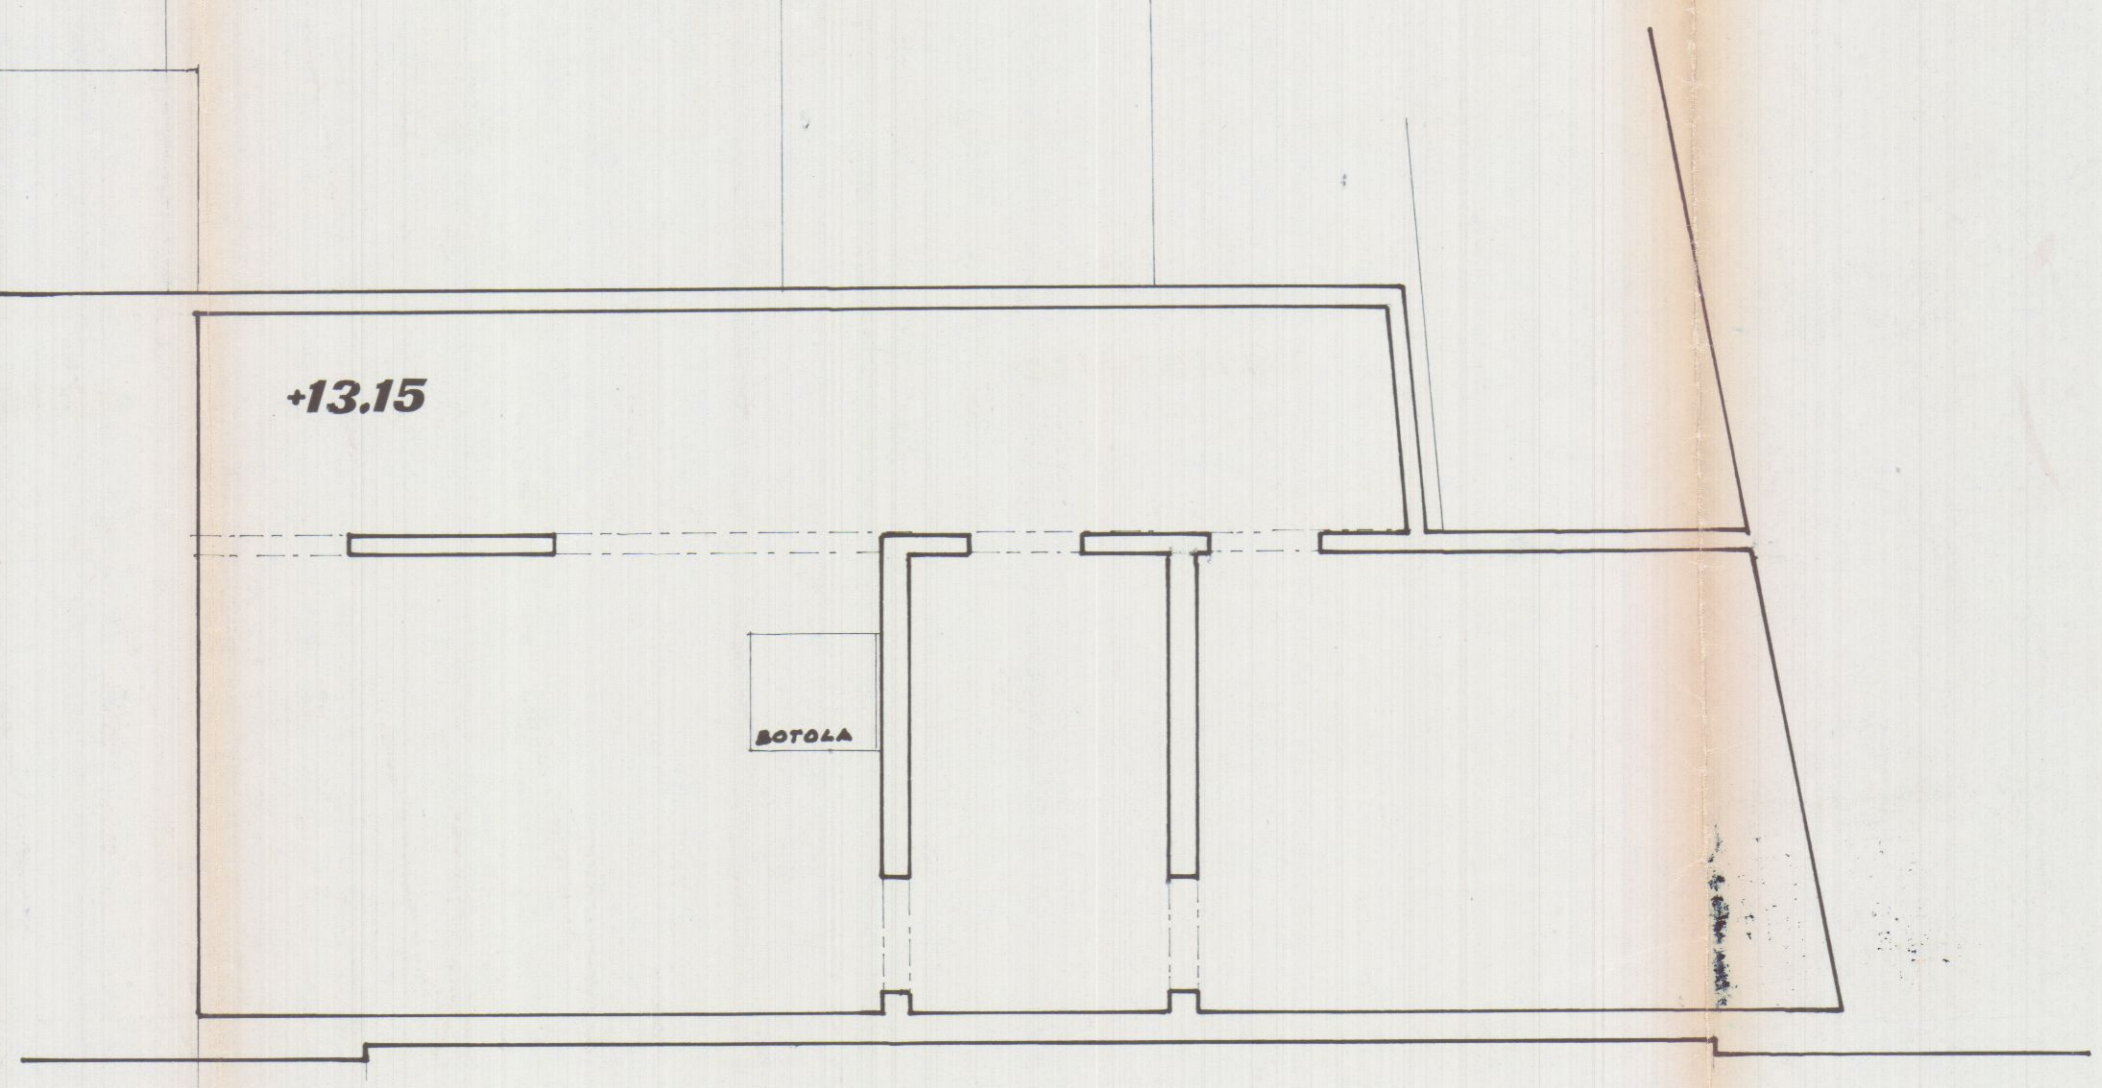

copertura

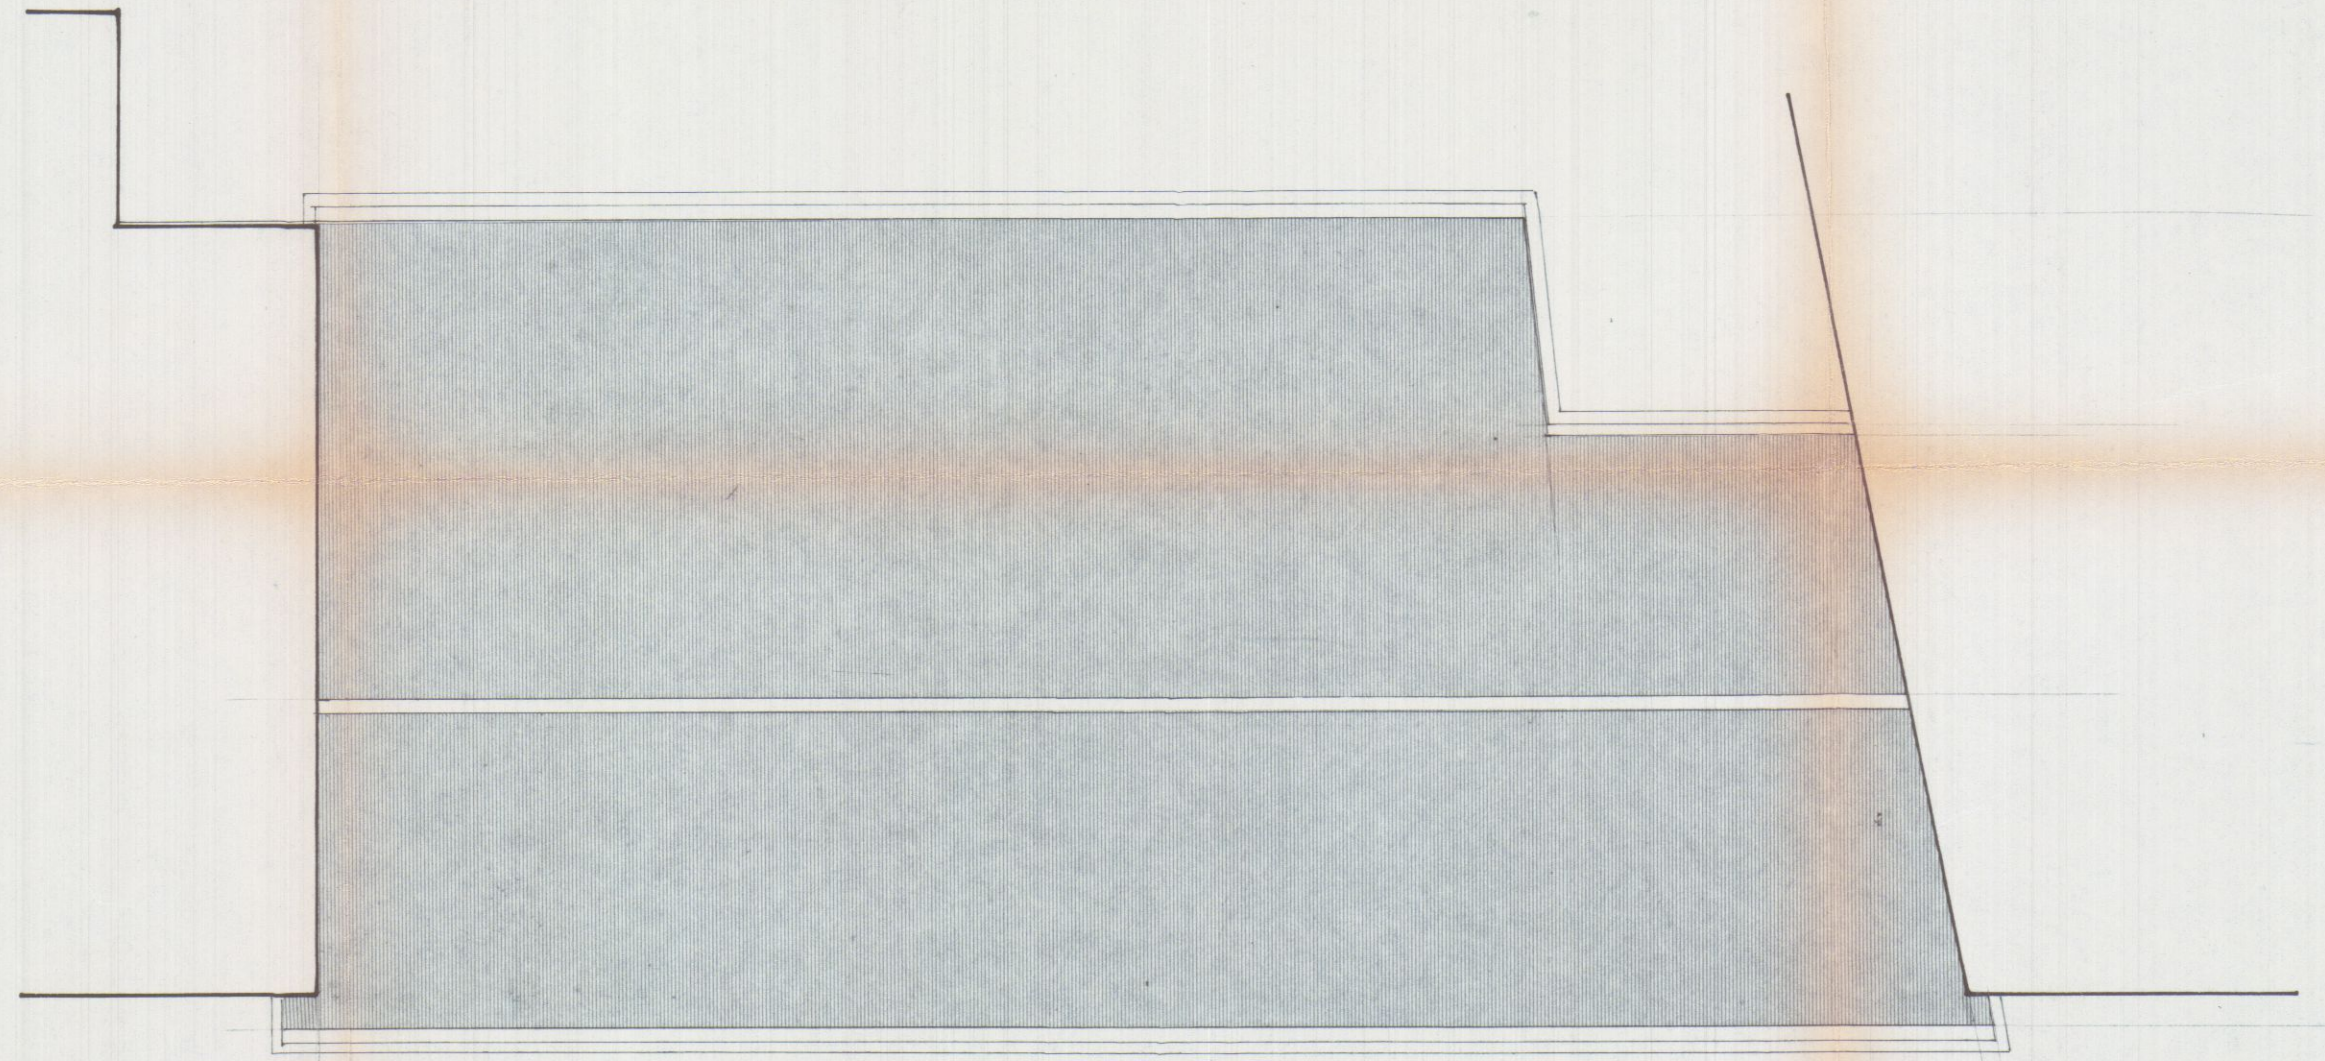

C complesso 'marco sport.
(esistente) fronti e sezioni rap. 1:100

16 GEN. 1975






Supplemento al Piano Regolatore
della Provincia di Pisa
LAVORO LUCIA F. MASSI
28 APR. 1975
POSITIVE

APPROVATO
17 OTT. 1975
CONTROLLATO
IL 24 OTT. 1975



Si approva con le prescrizioni
della unita lettera N. 8117
in data 21.06.1975
IL SOPRINTENDENTE
Cassini




Approvato dal Sindaco alle condizioni
indicate nel permesso di costruzione
del 17 OTT. 1975
L'ING. CAPO

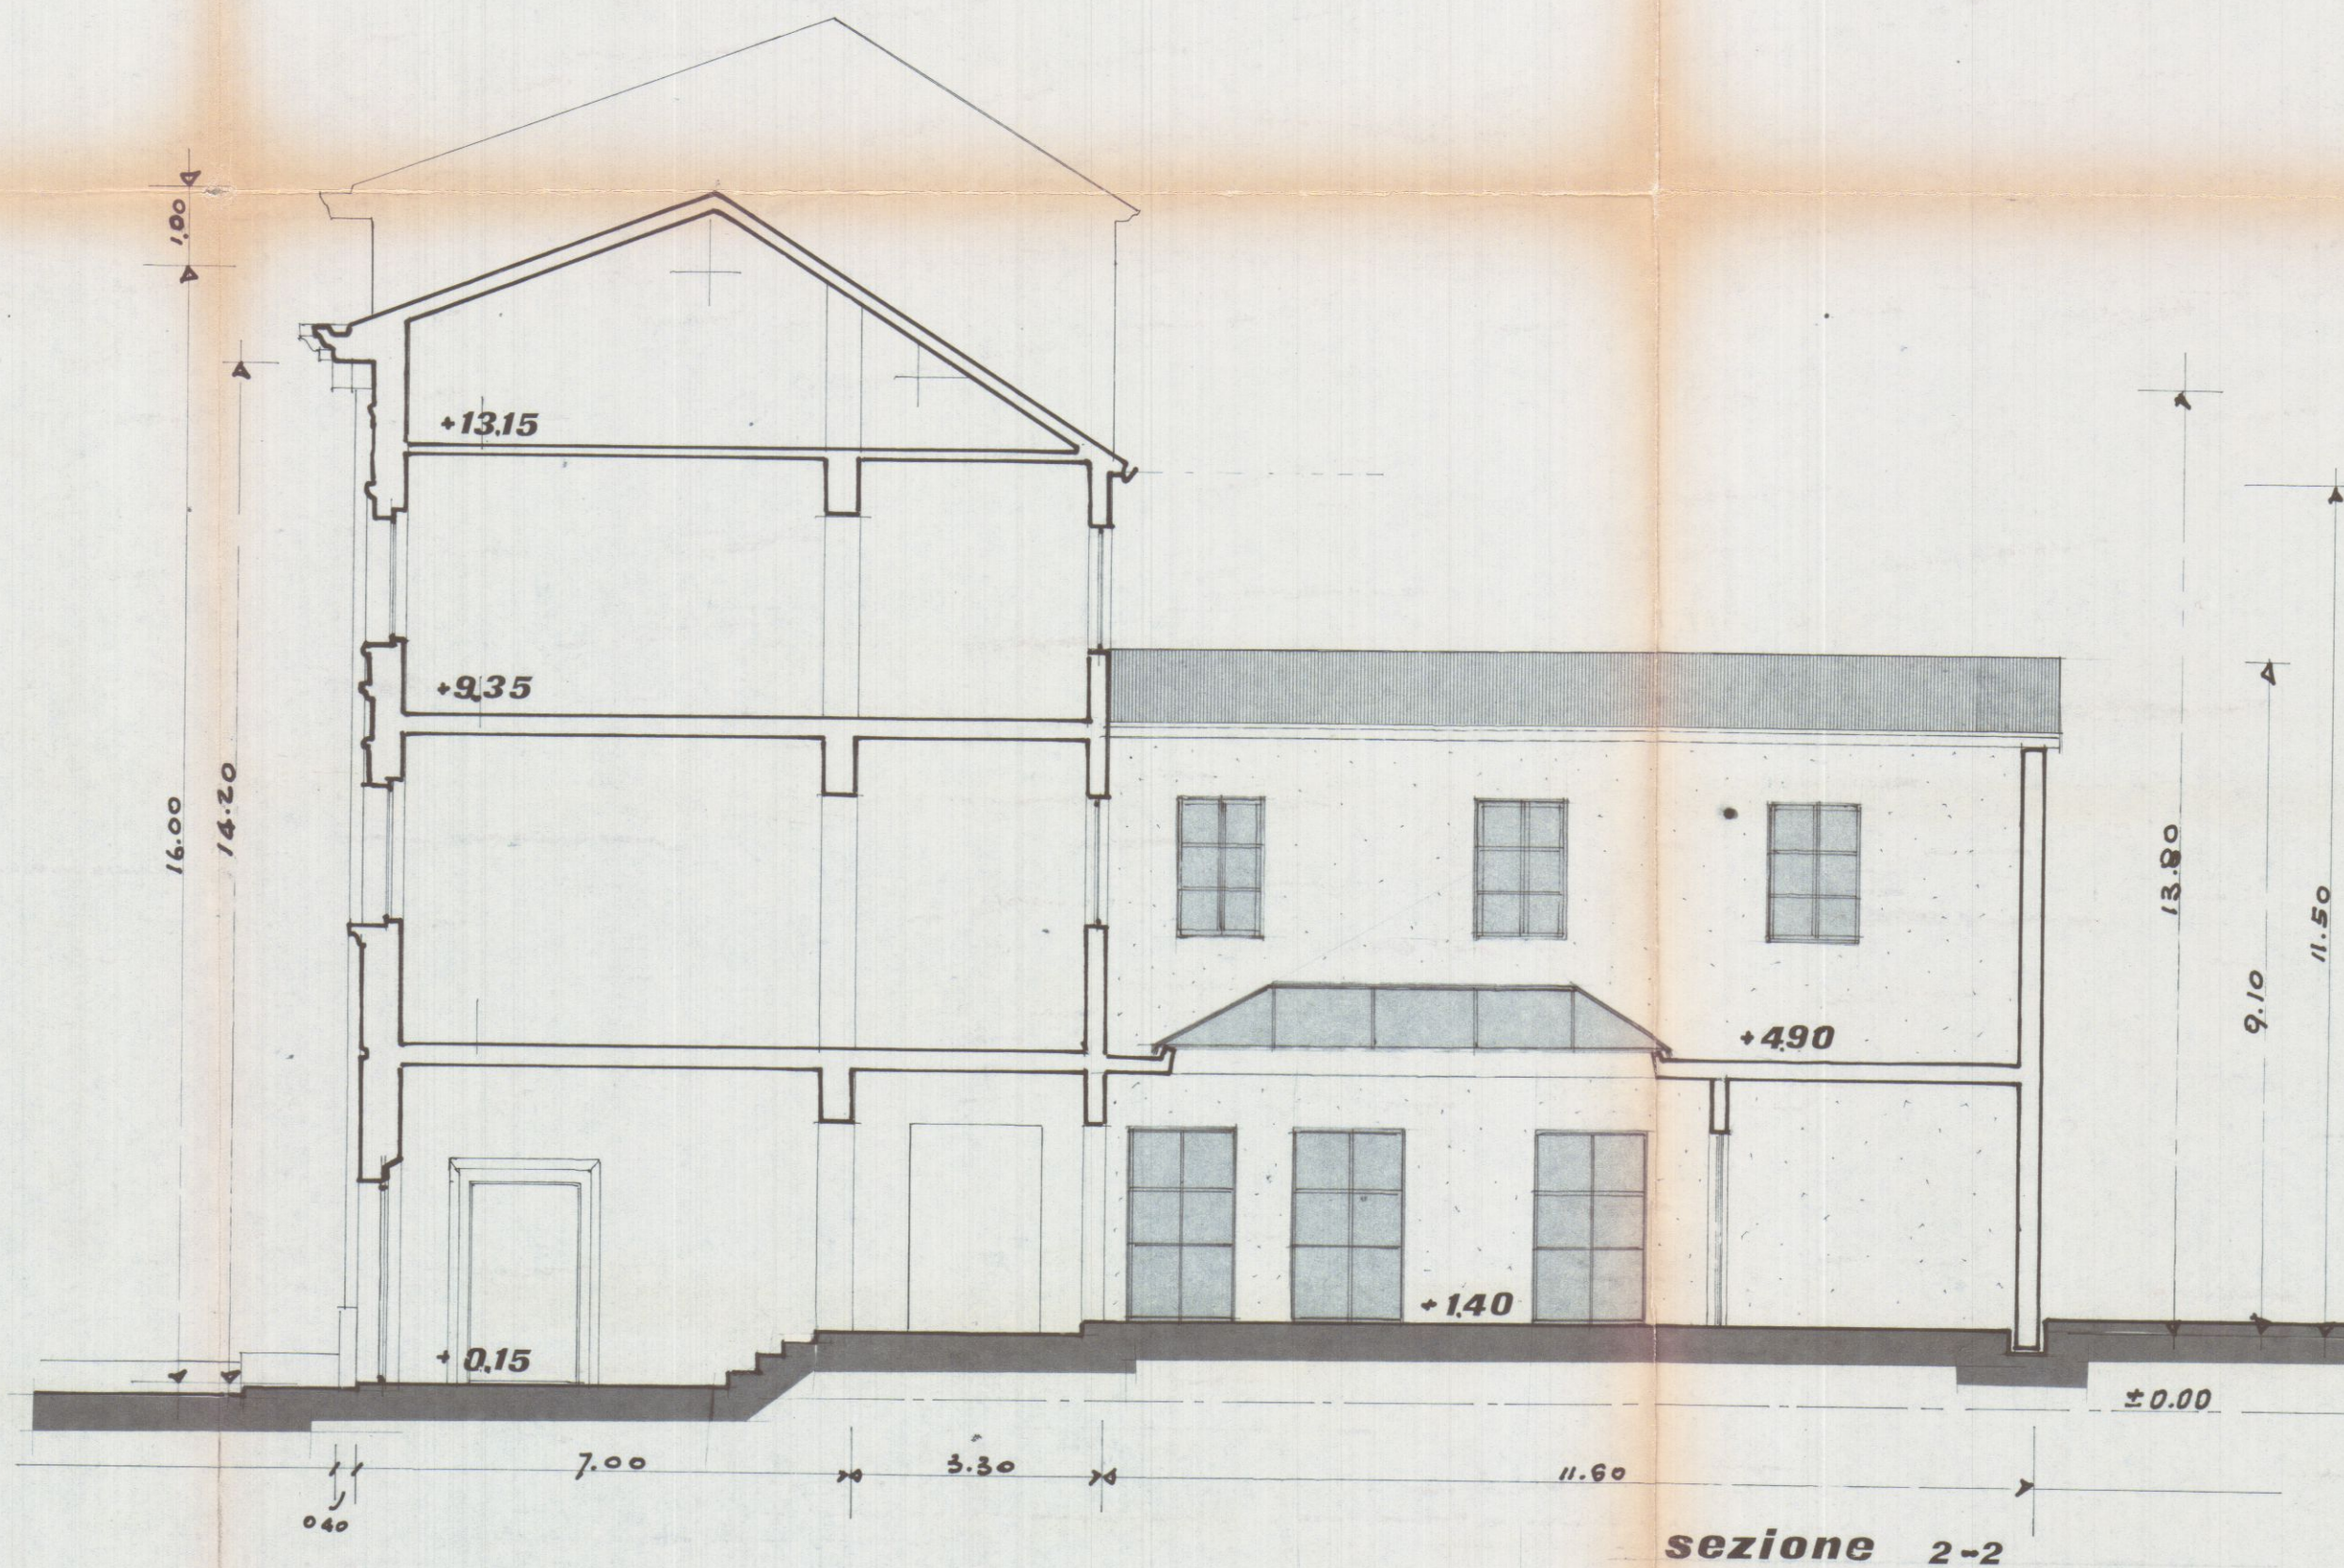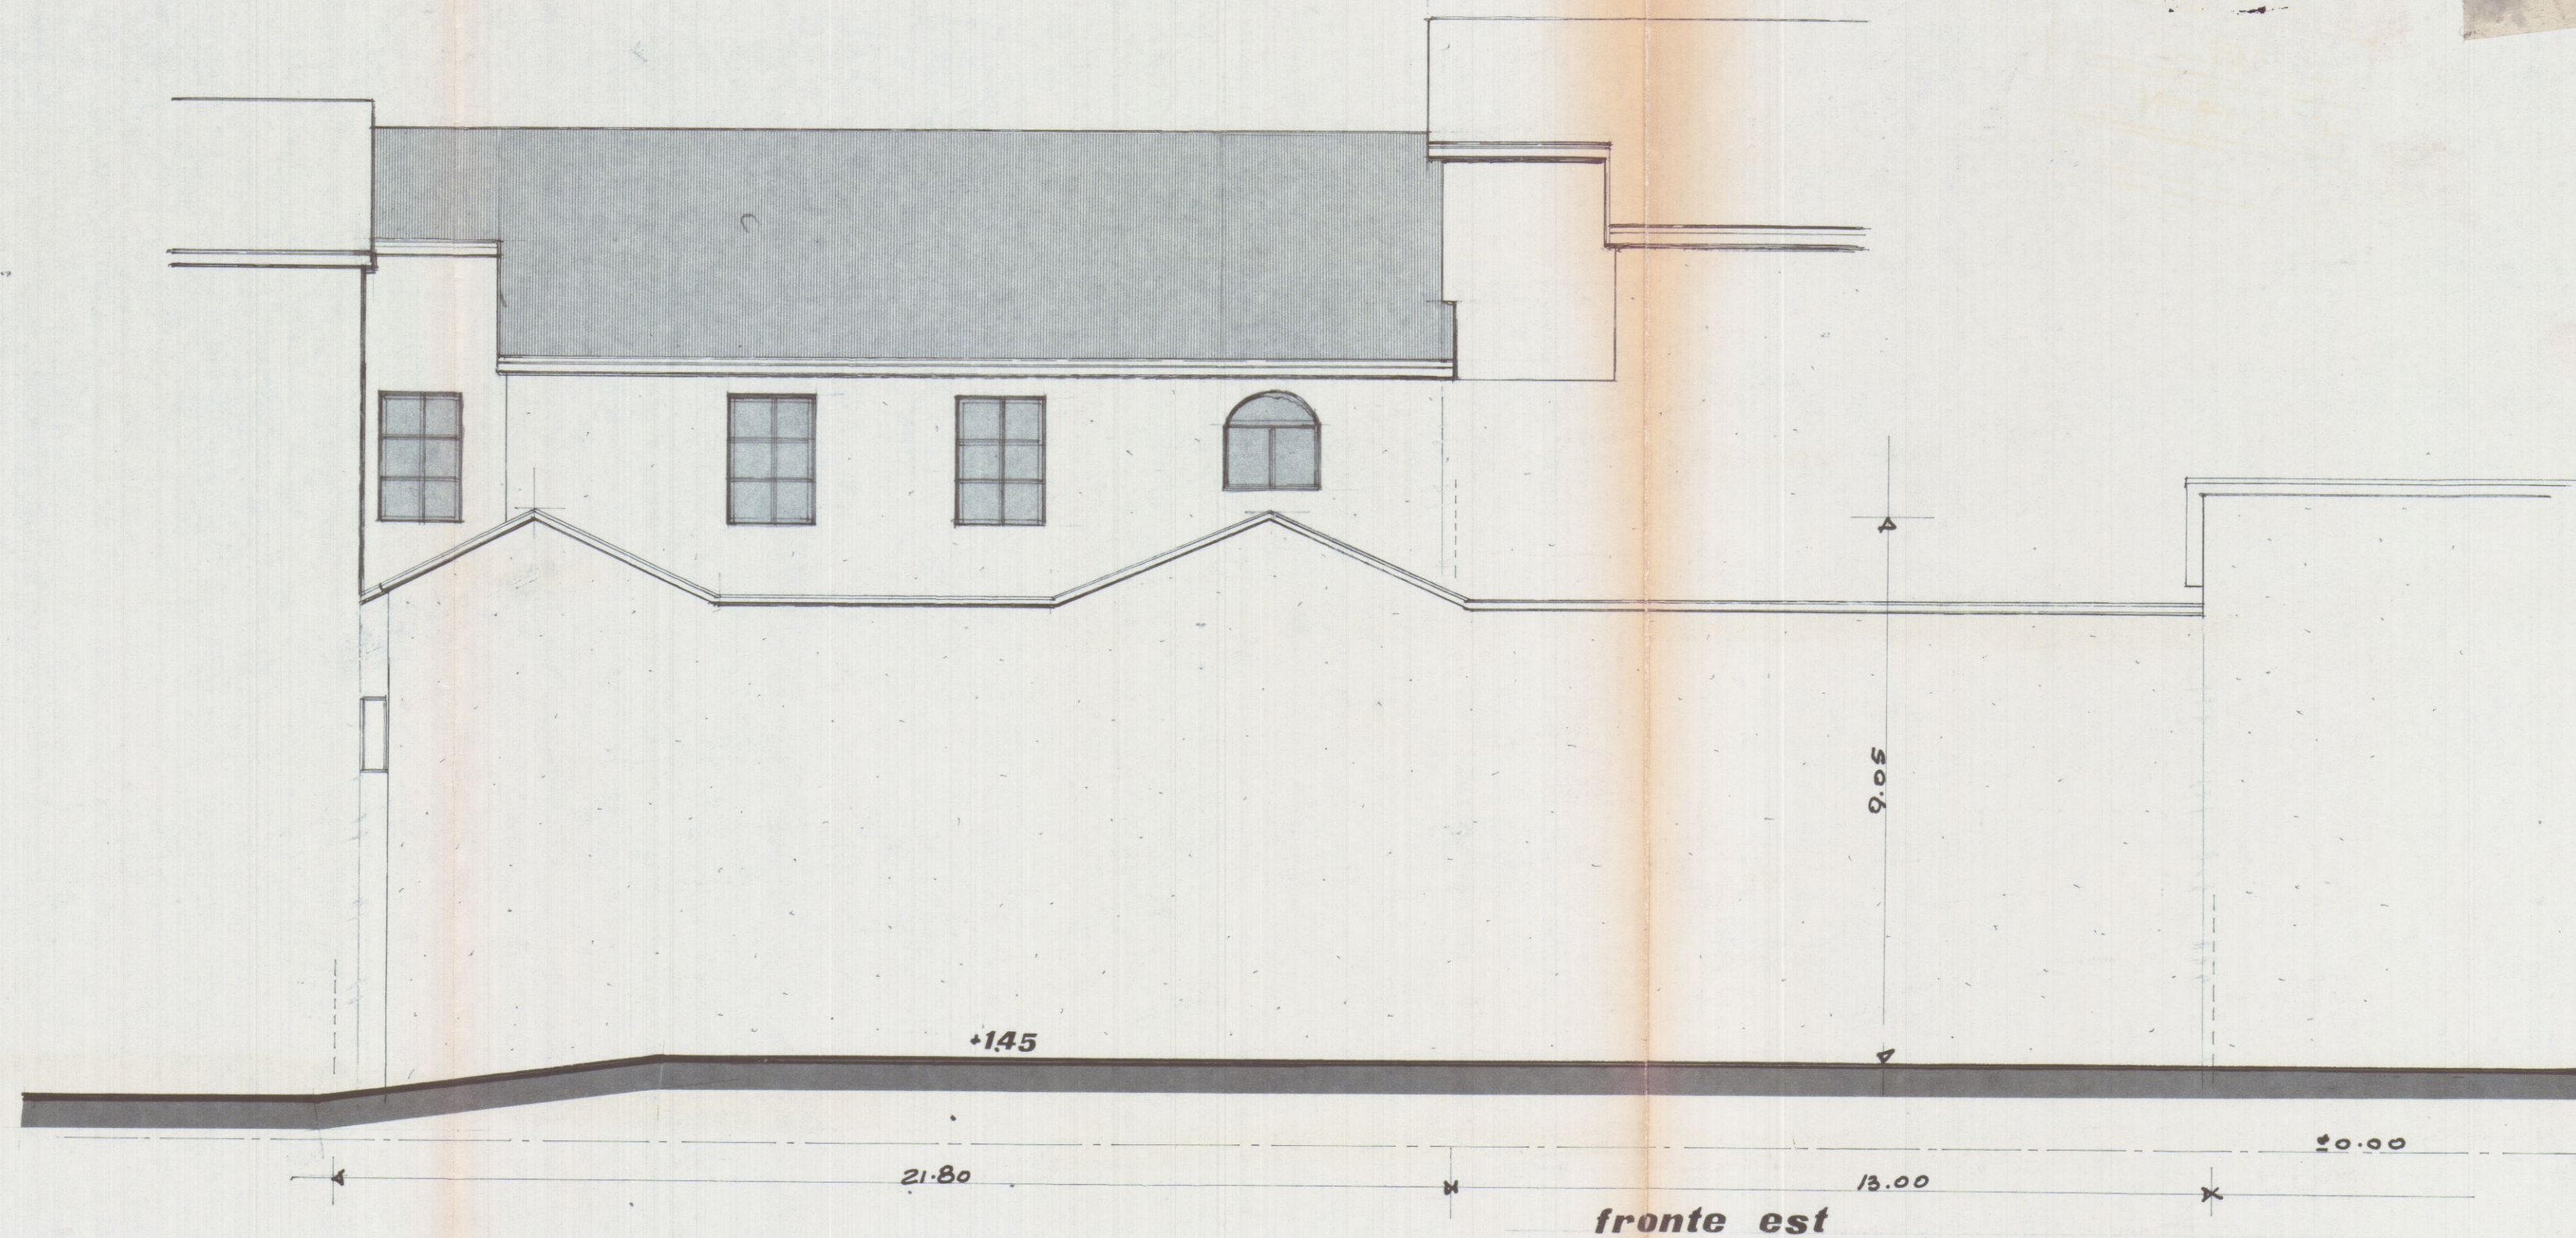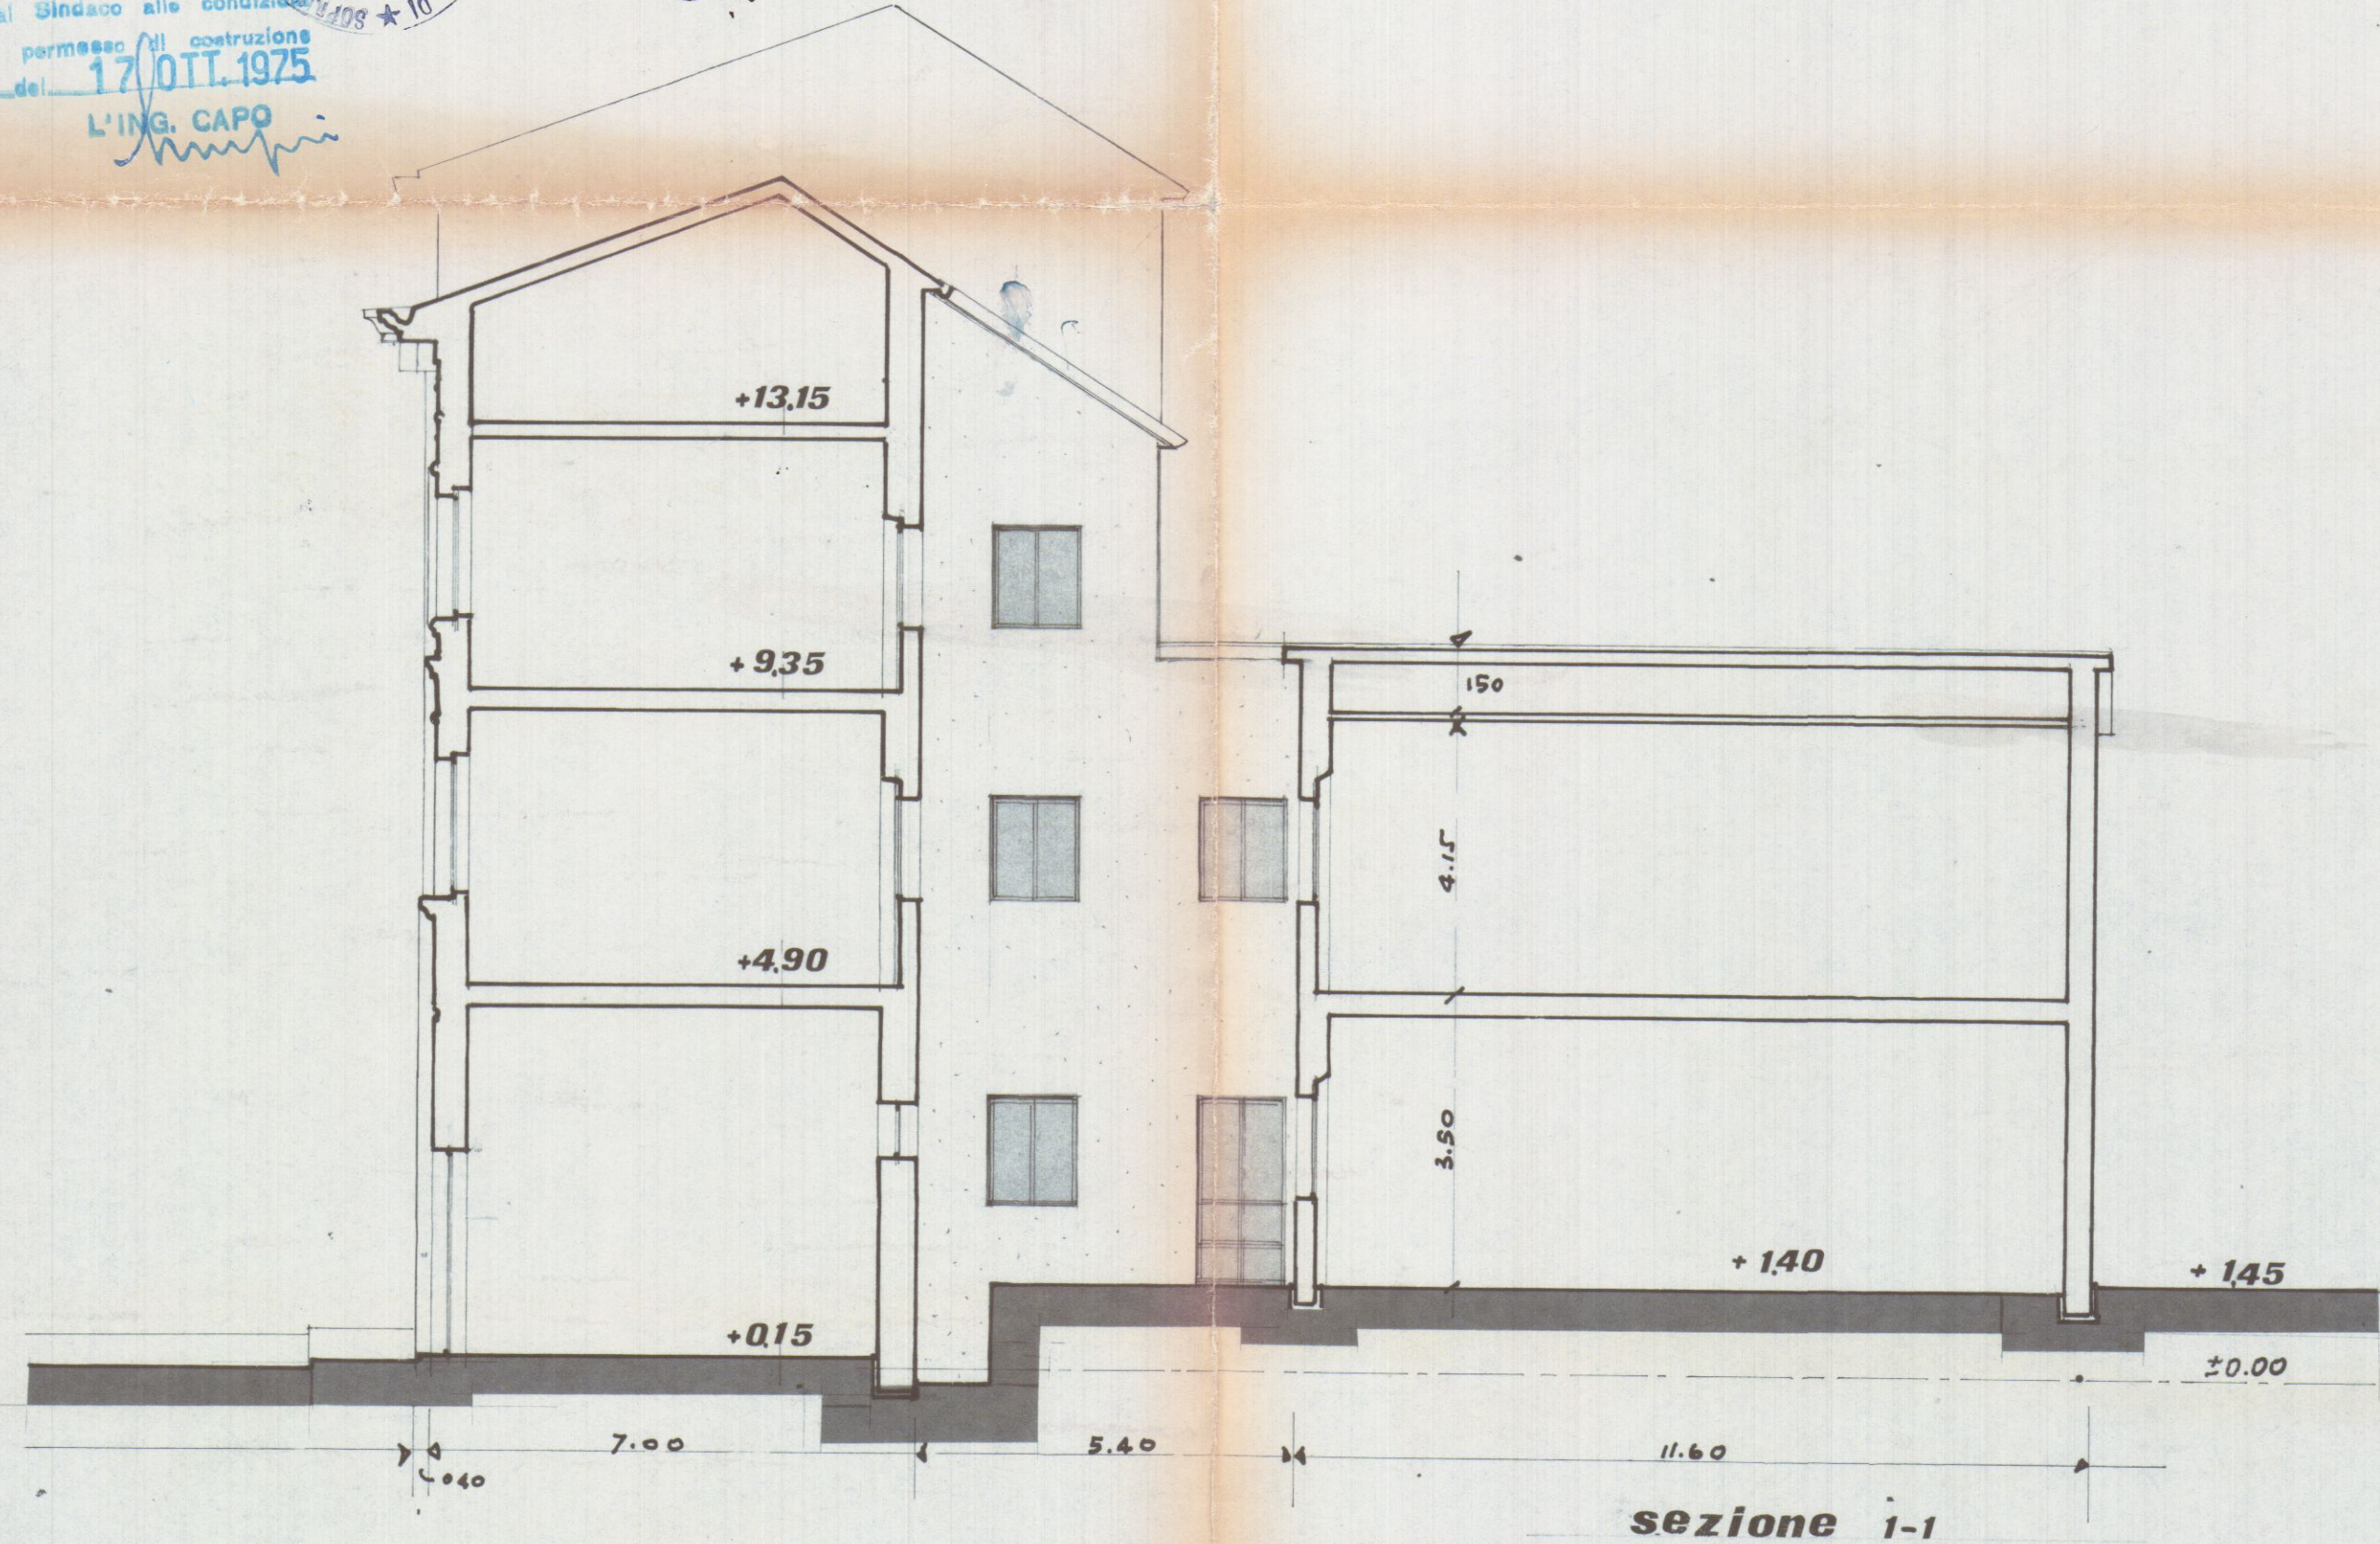

25 AGO. 1975

2 SOLUZIONE
APPROVATO
11 OTT. 1975
CONTROLLATO
IL TECNICO

Approvato dal Sindaco alle condizioni
indicate nel permesso di costruire
N° 17 OTT. 1975
L'ING. CAPO

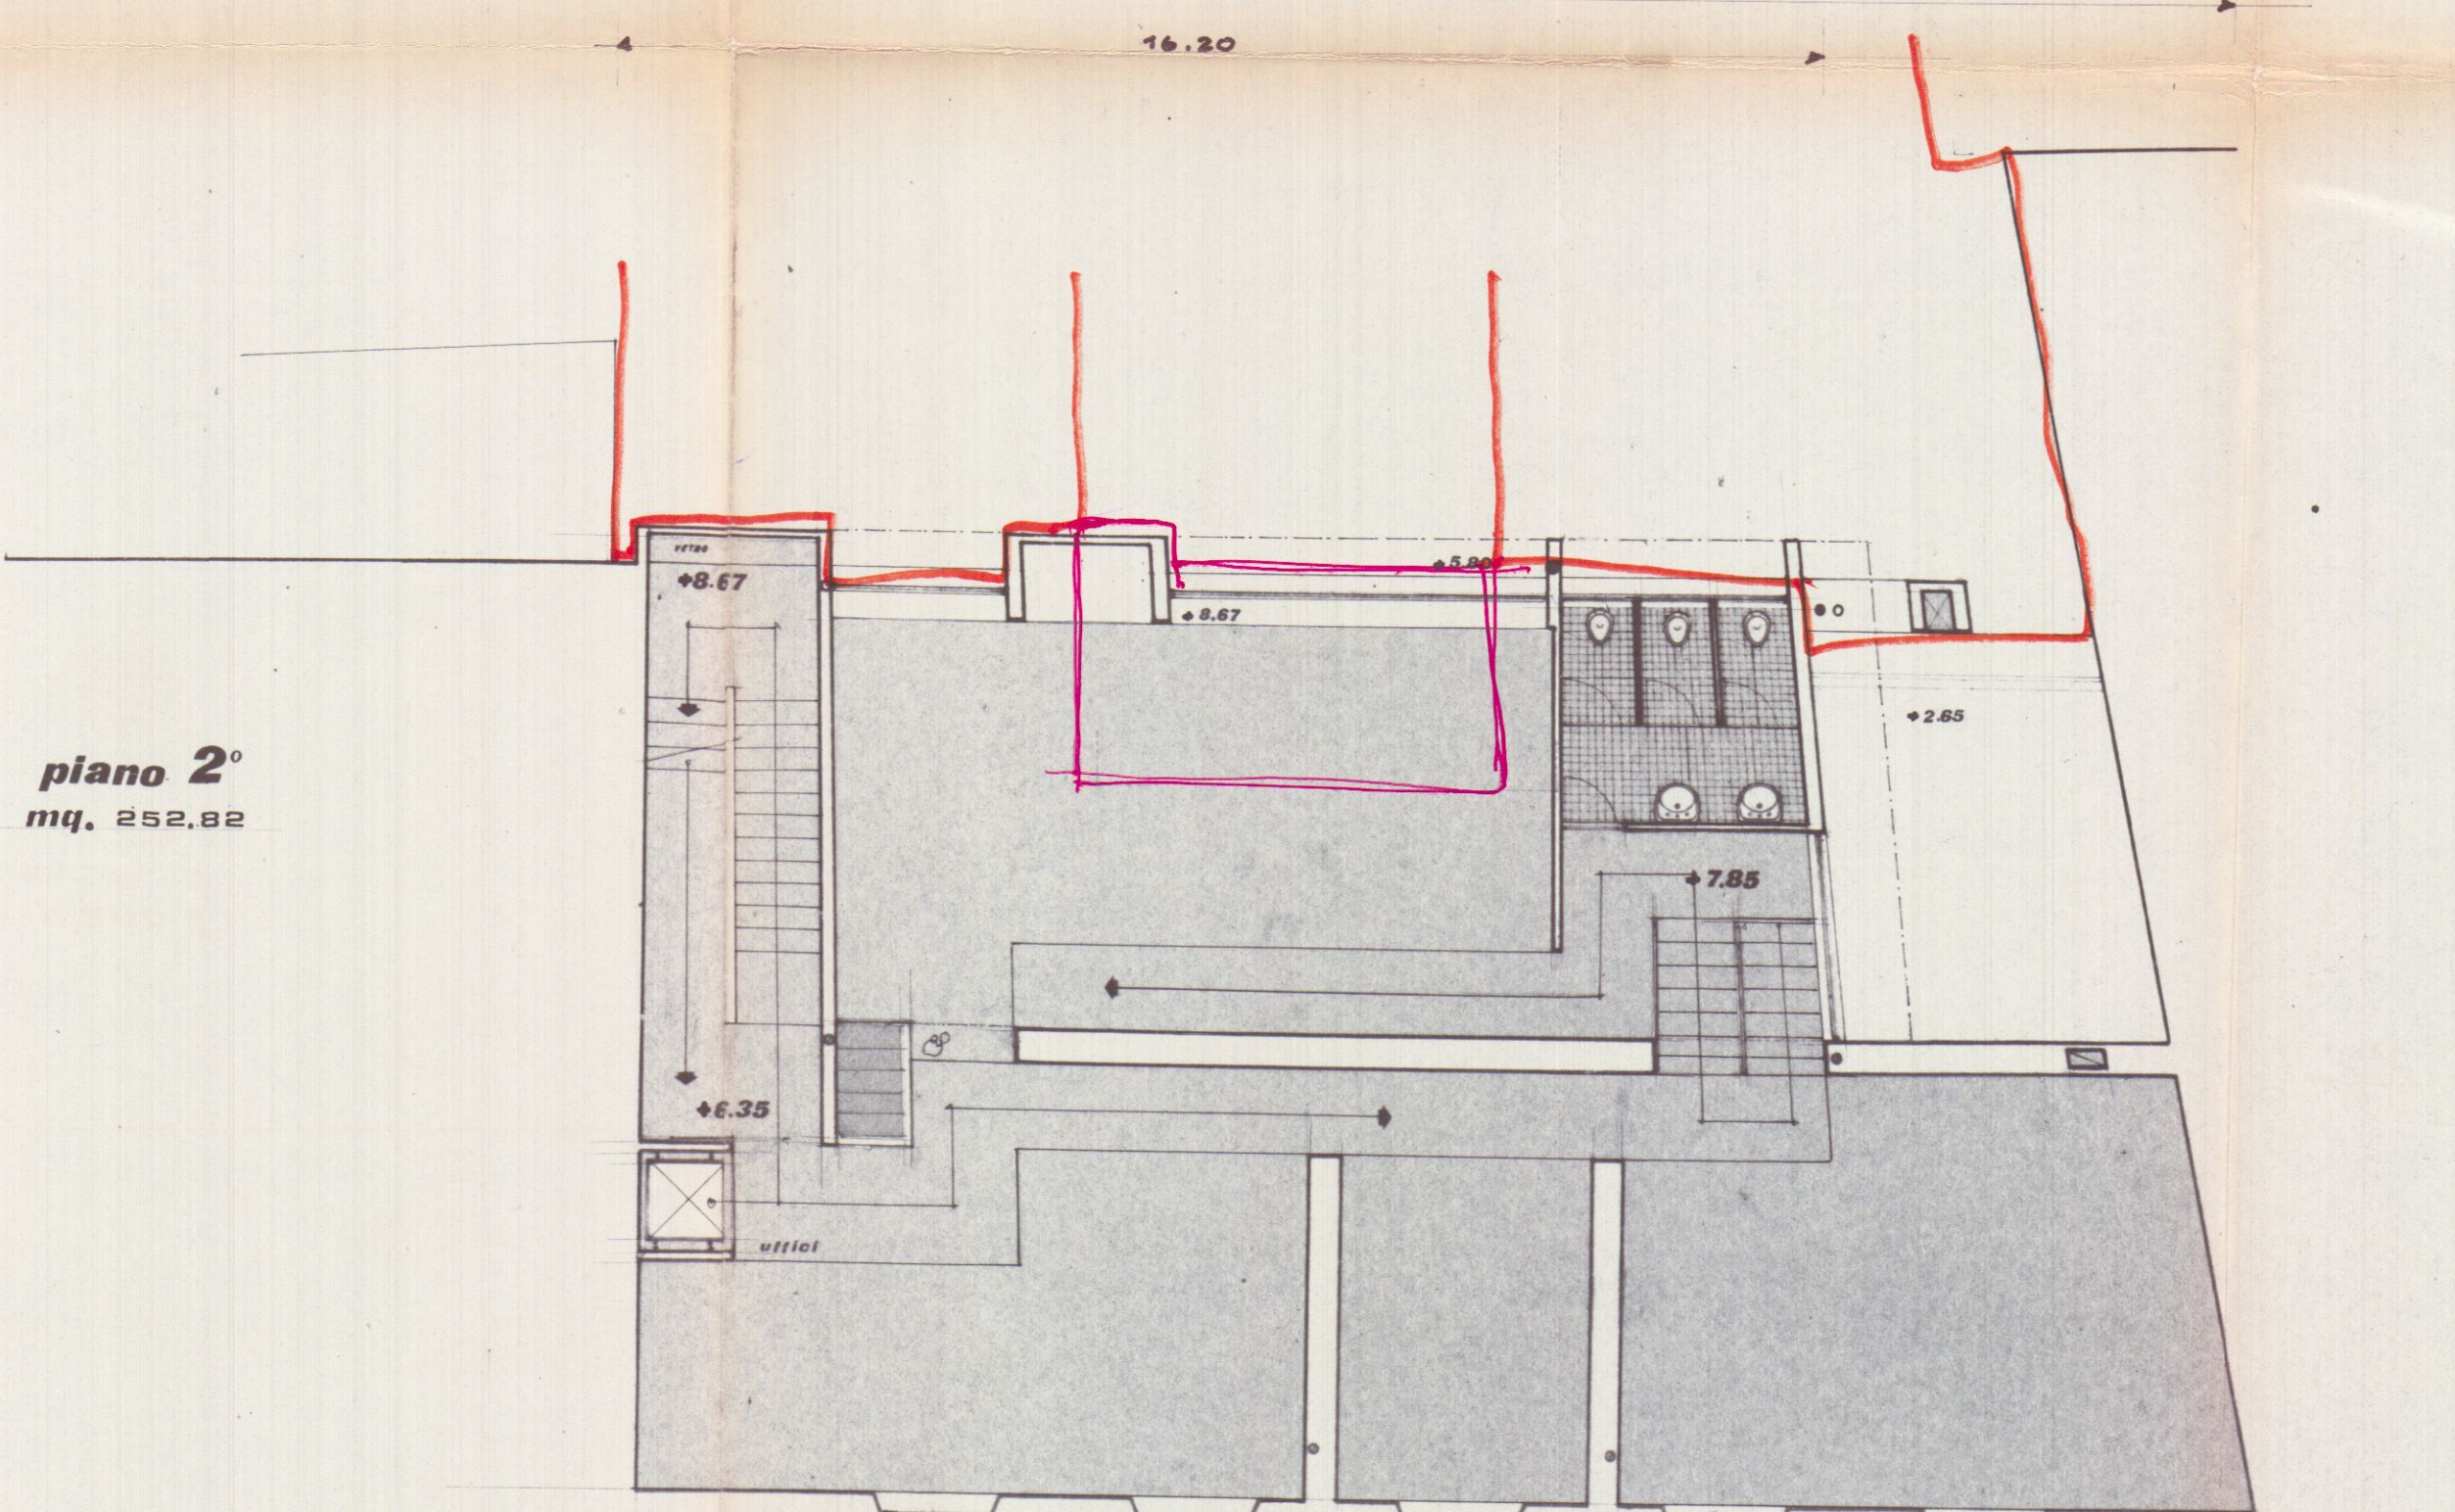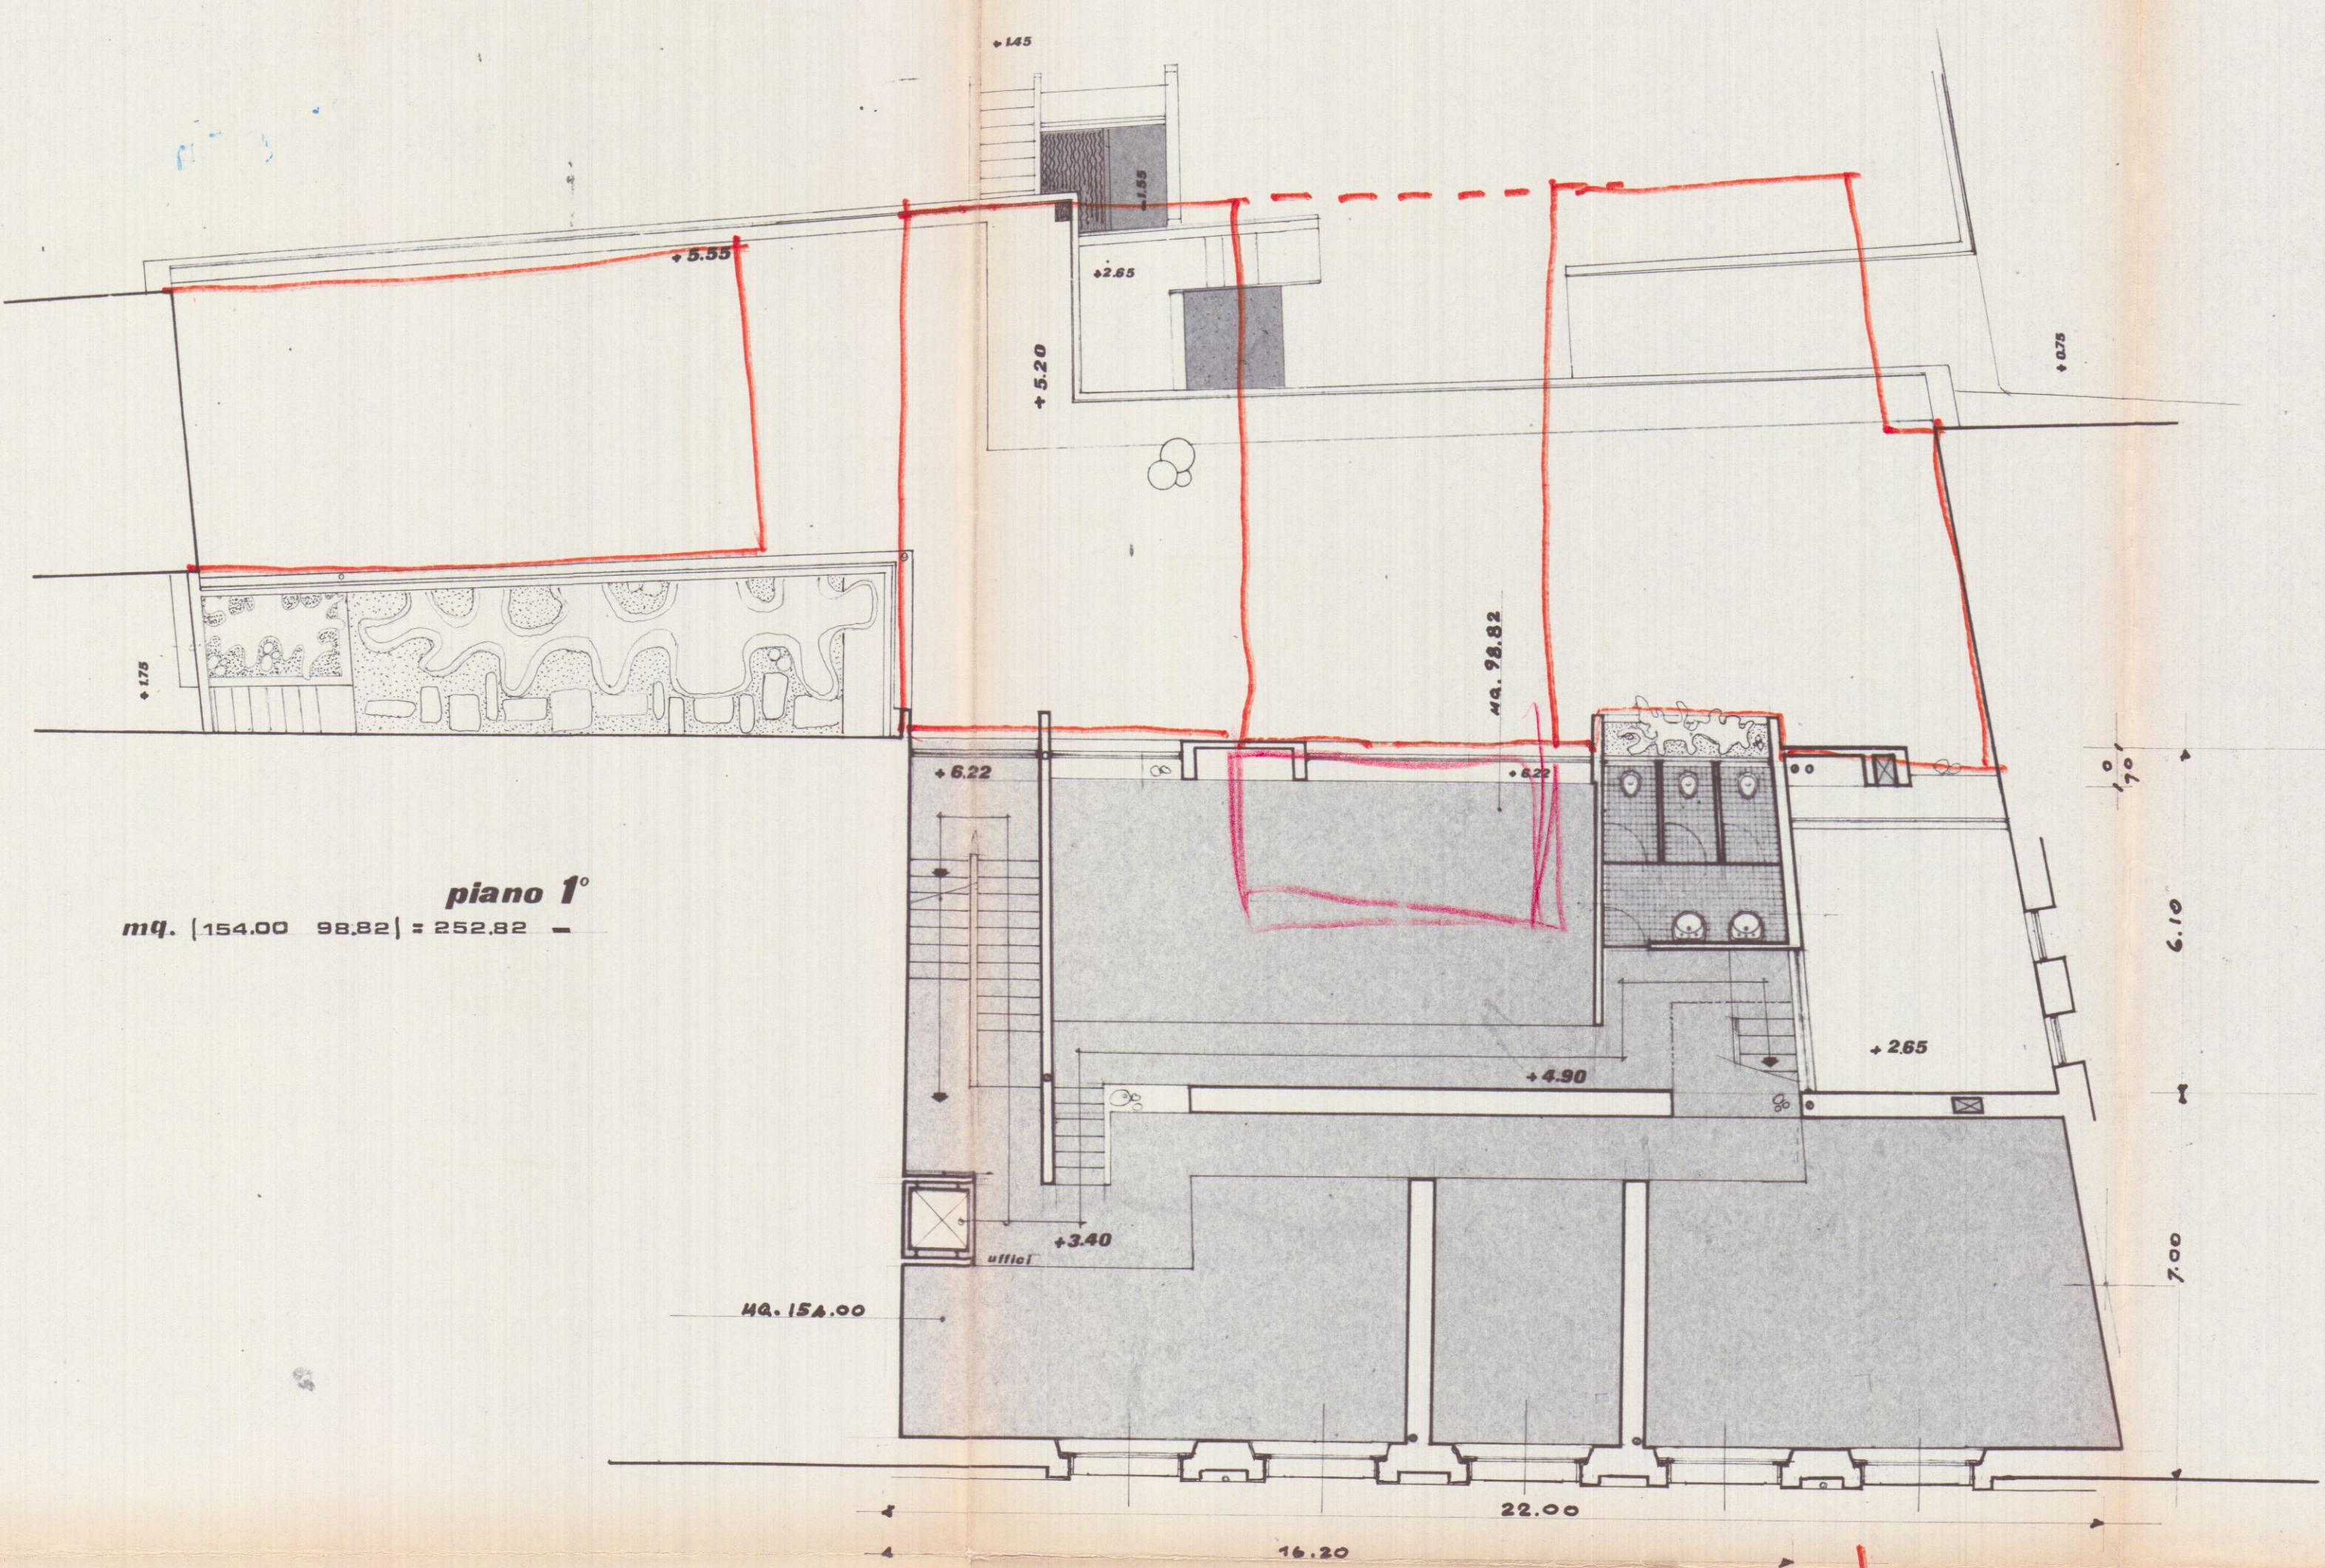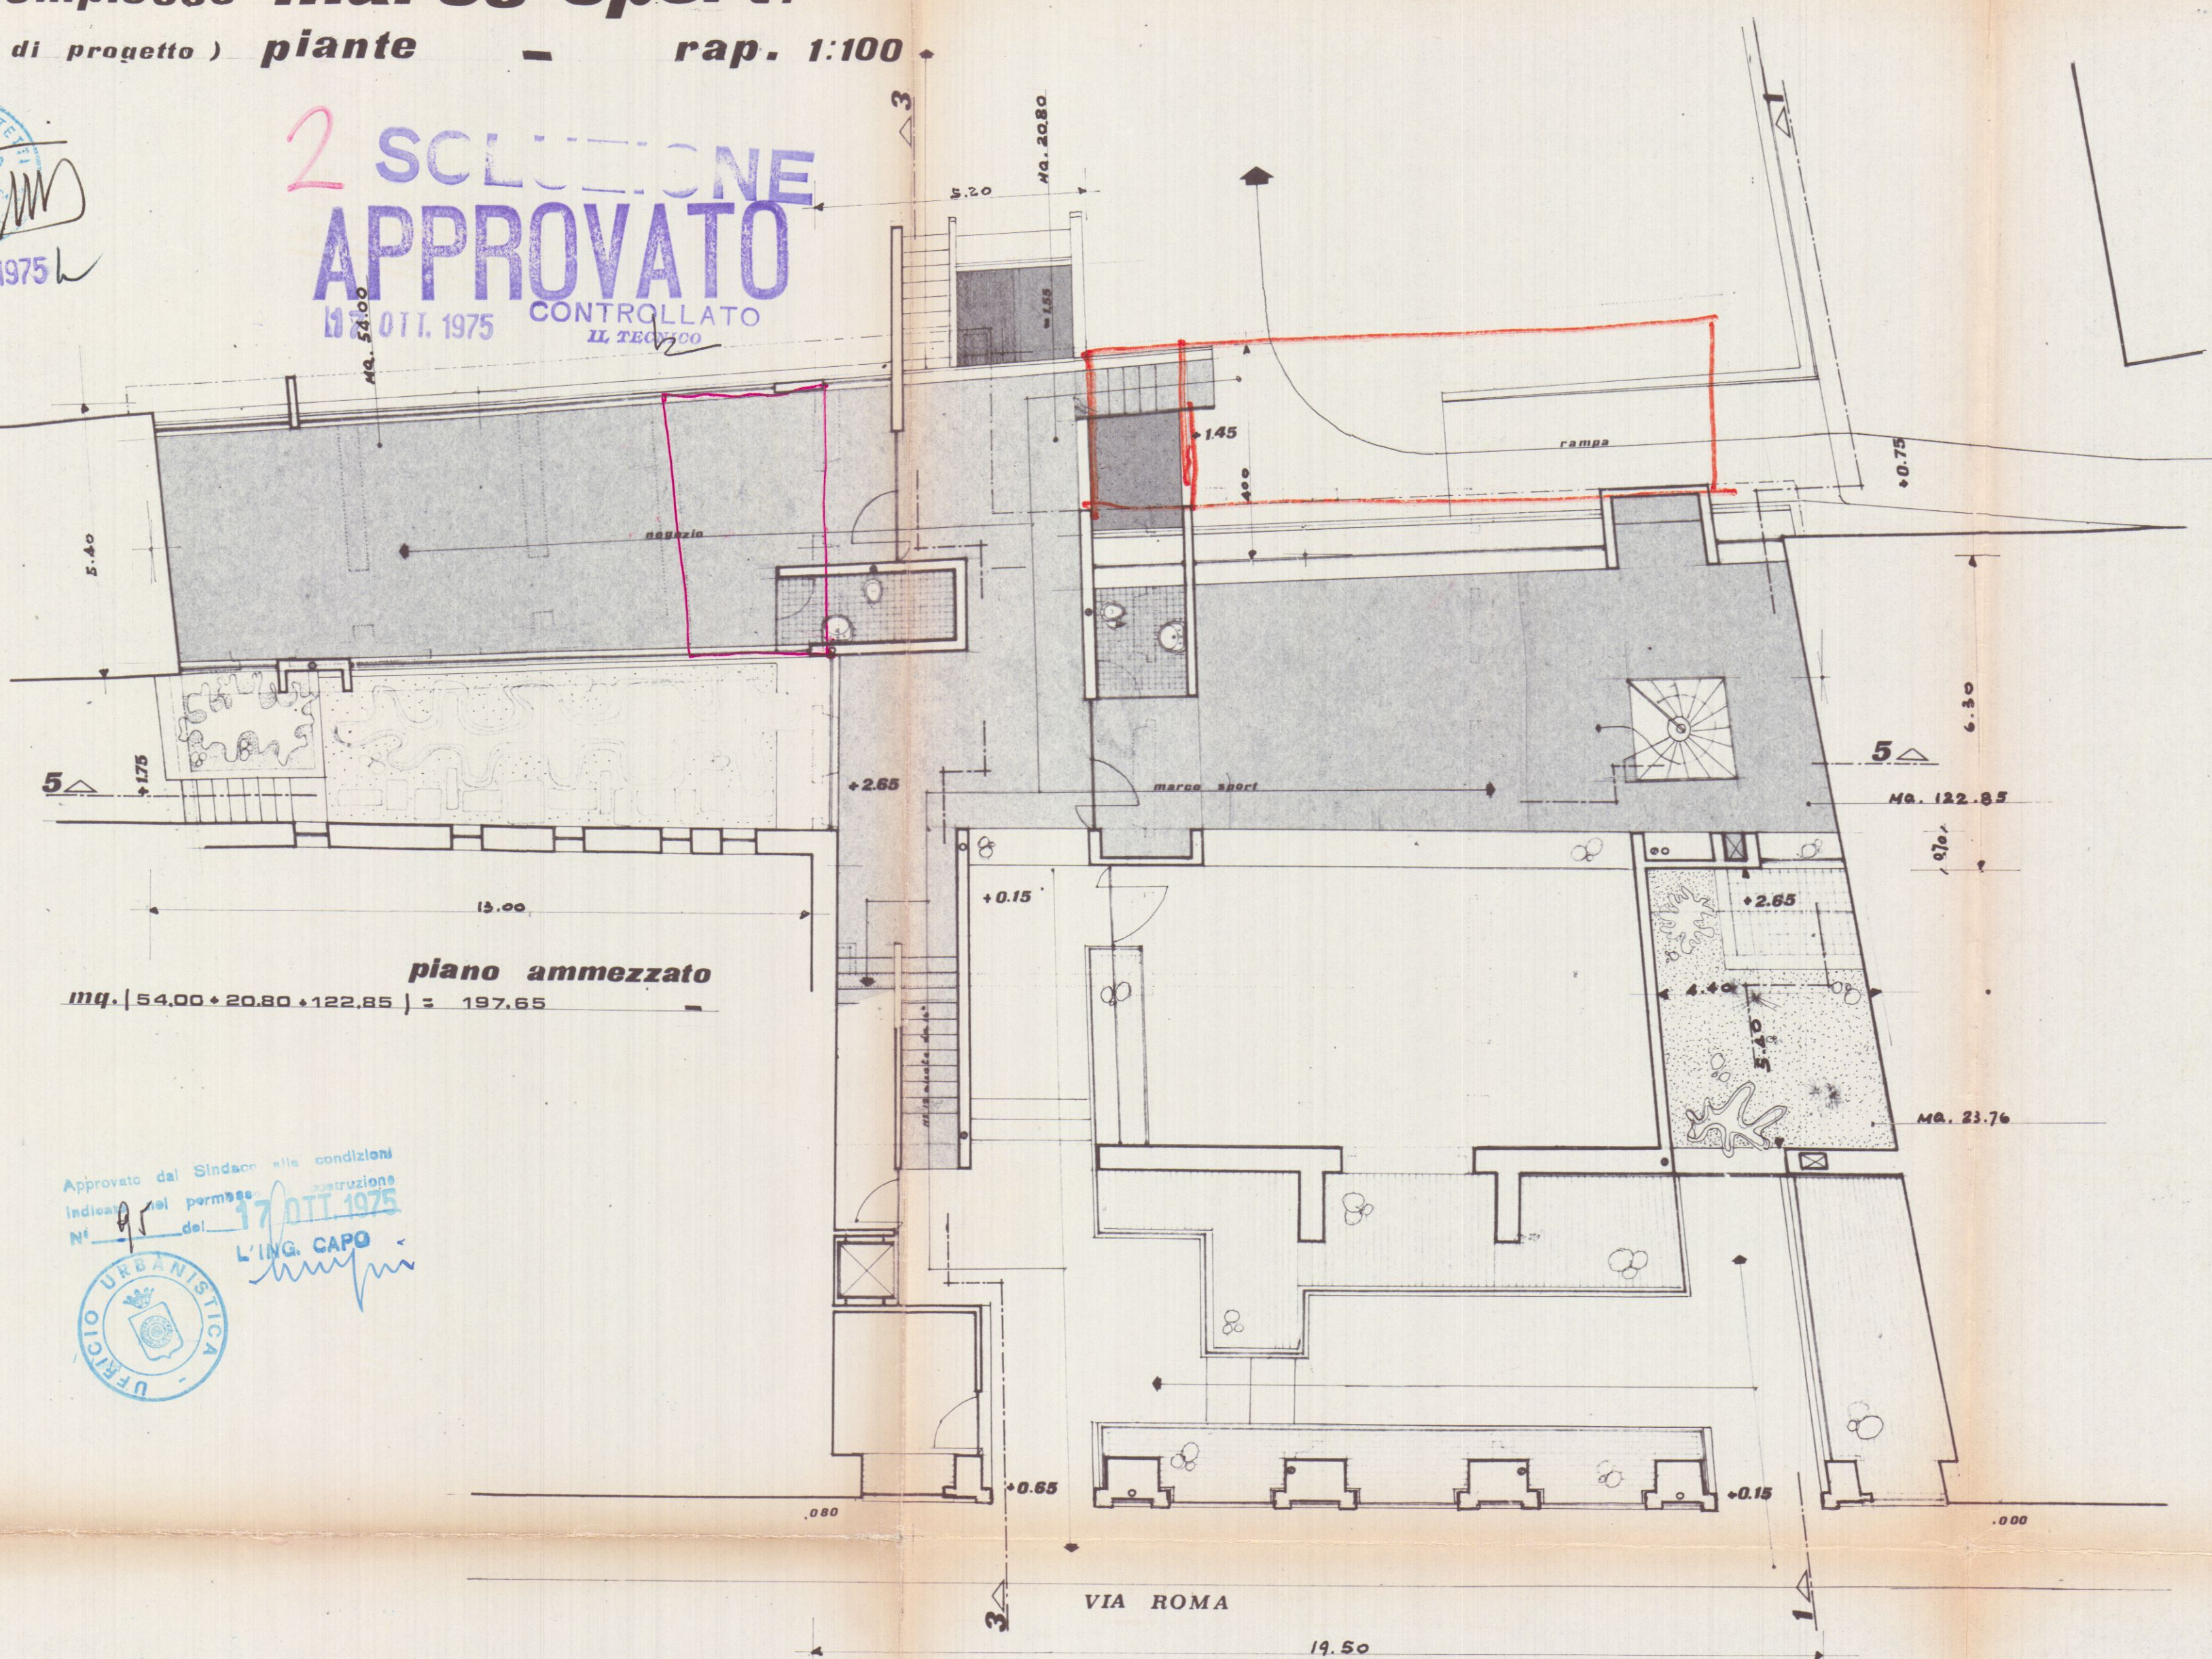


A compasso **'marco sport.**
(esistente) piante rap. 1:100

16 GEN. 1975

SOPRINTENDENZA AI MONUMENTI E SP. LECI
PER LE PROVINCE DI PISA
LIVORNO LUCCA E MASSA CARRARA
28 APR 1975
POS NE N²

ORDINE ARCHITETTI
APPROVATO
17 OTT. 1975
CONTROLLATO

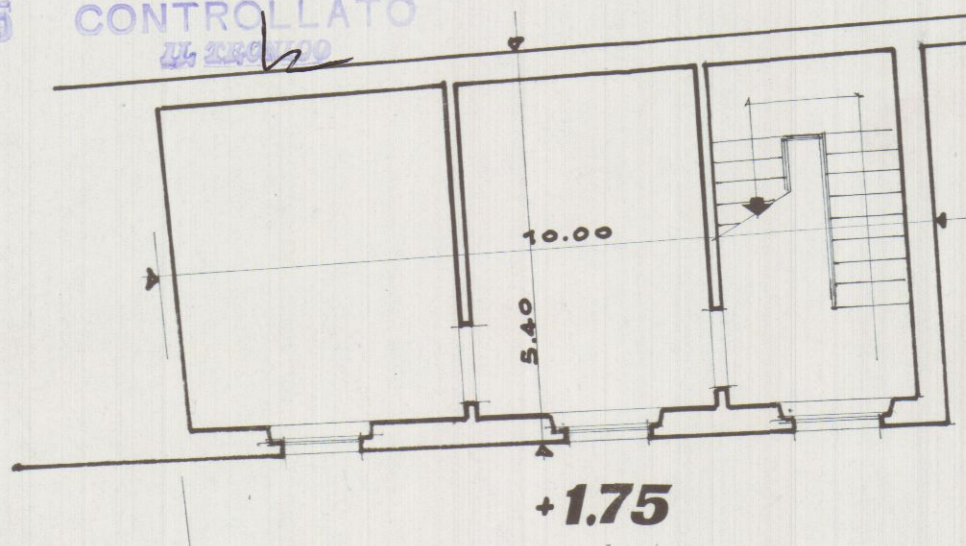


piano terreno


Approvato dal Sindaco alle condizioni
indicate nel permesso di costruzione
del 17 OTT. 1975
L'ING. CAPO



Si approva con le prescrizioni
nella unita lettera N. 8414
data 21 LUG. 1975
IL SOPRINTENDENTE

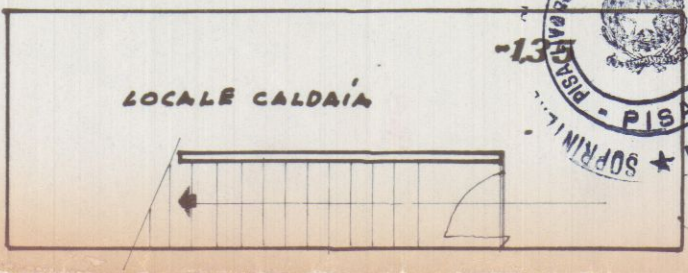


scantinato

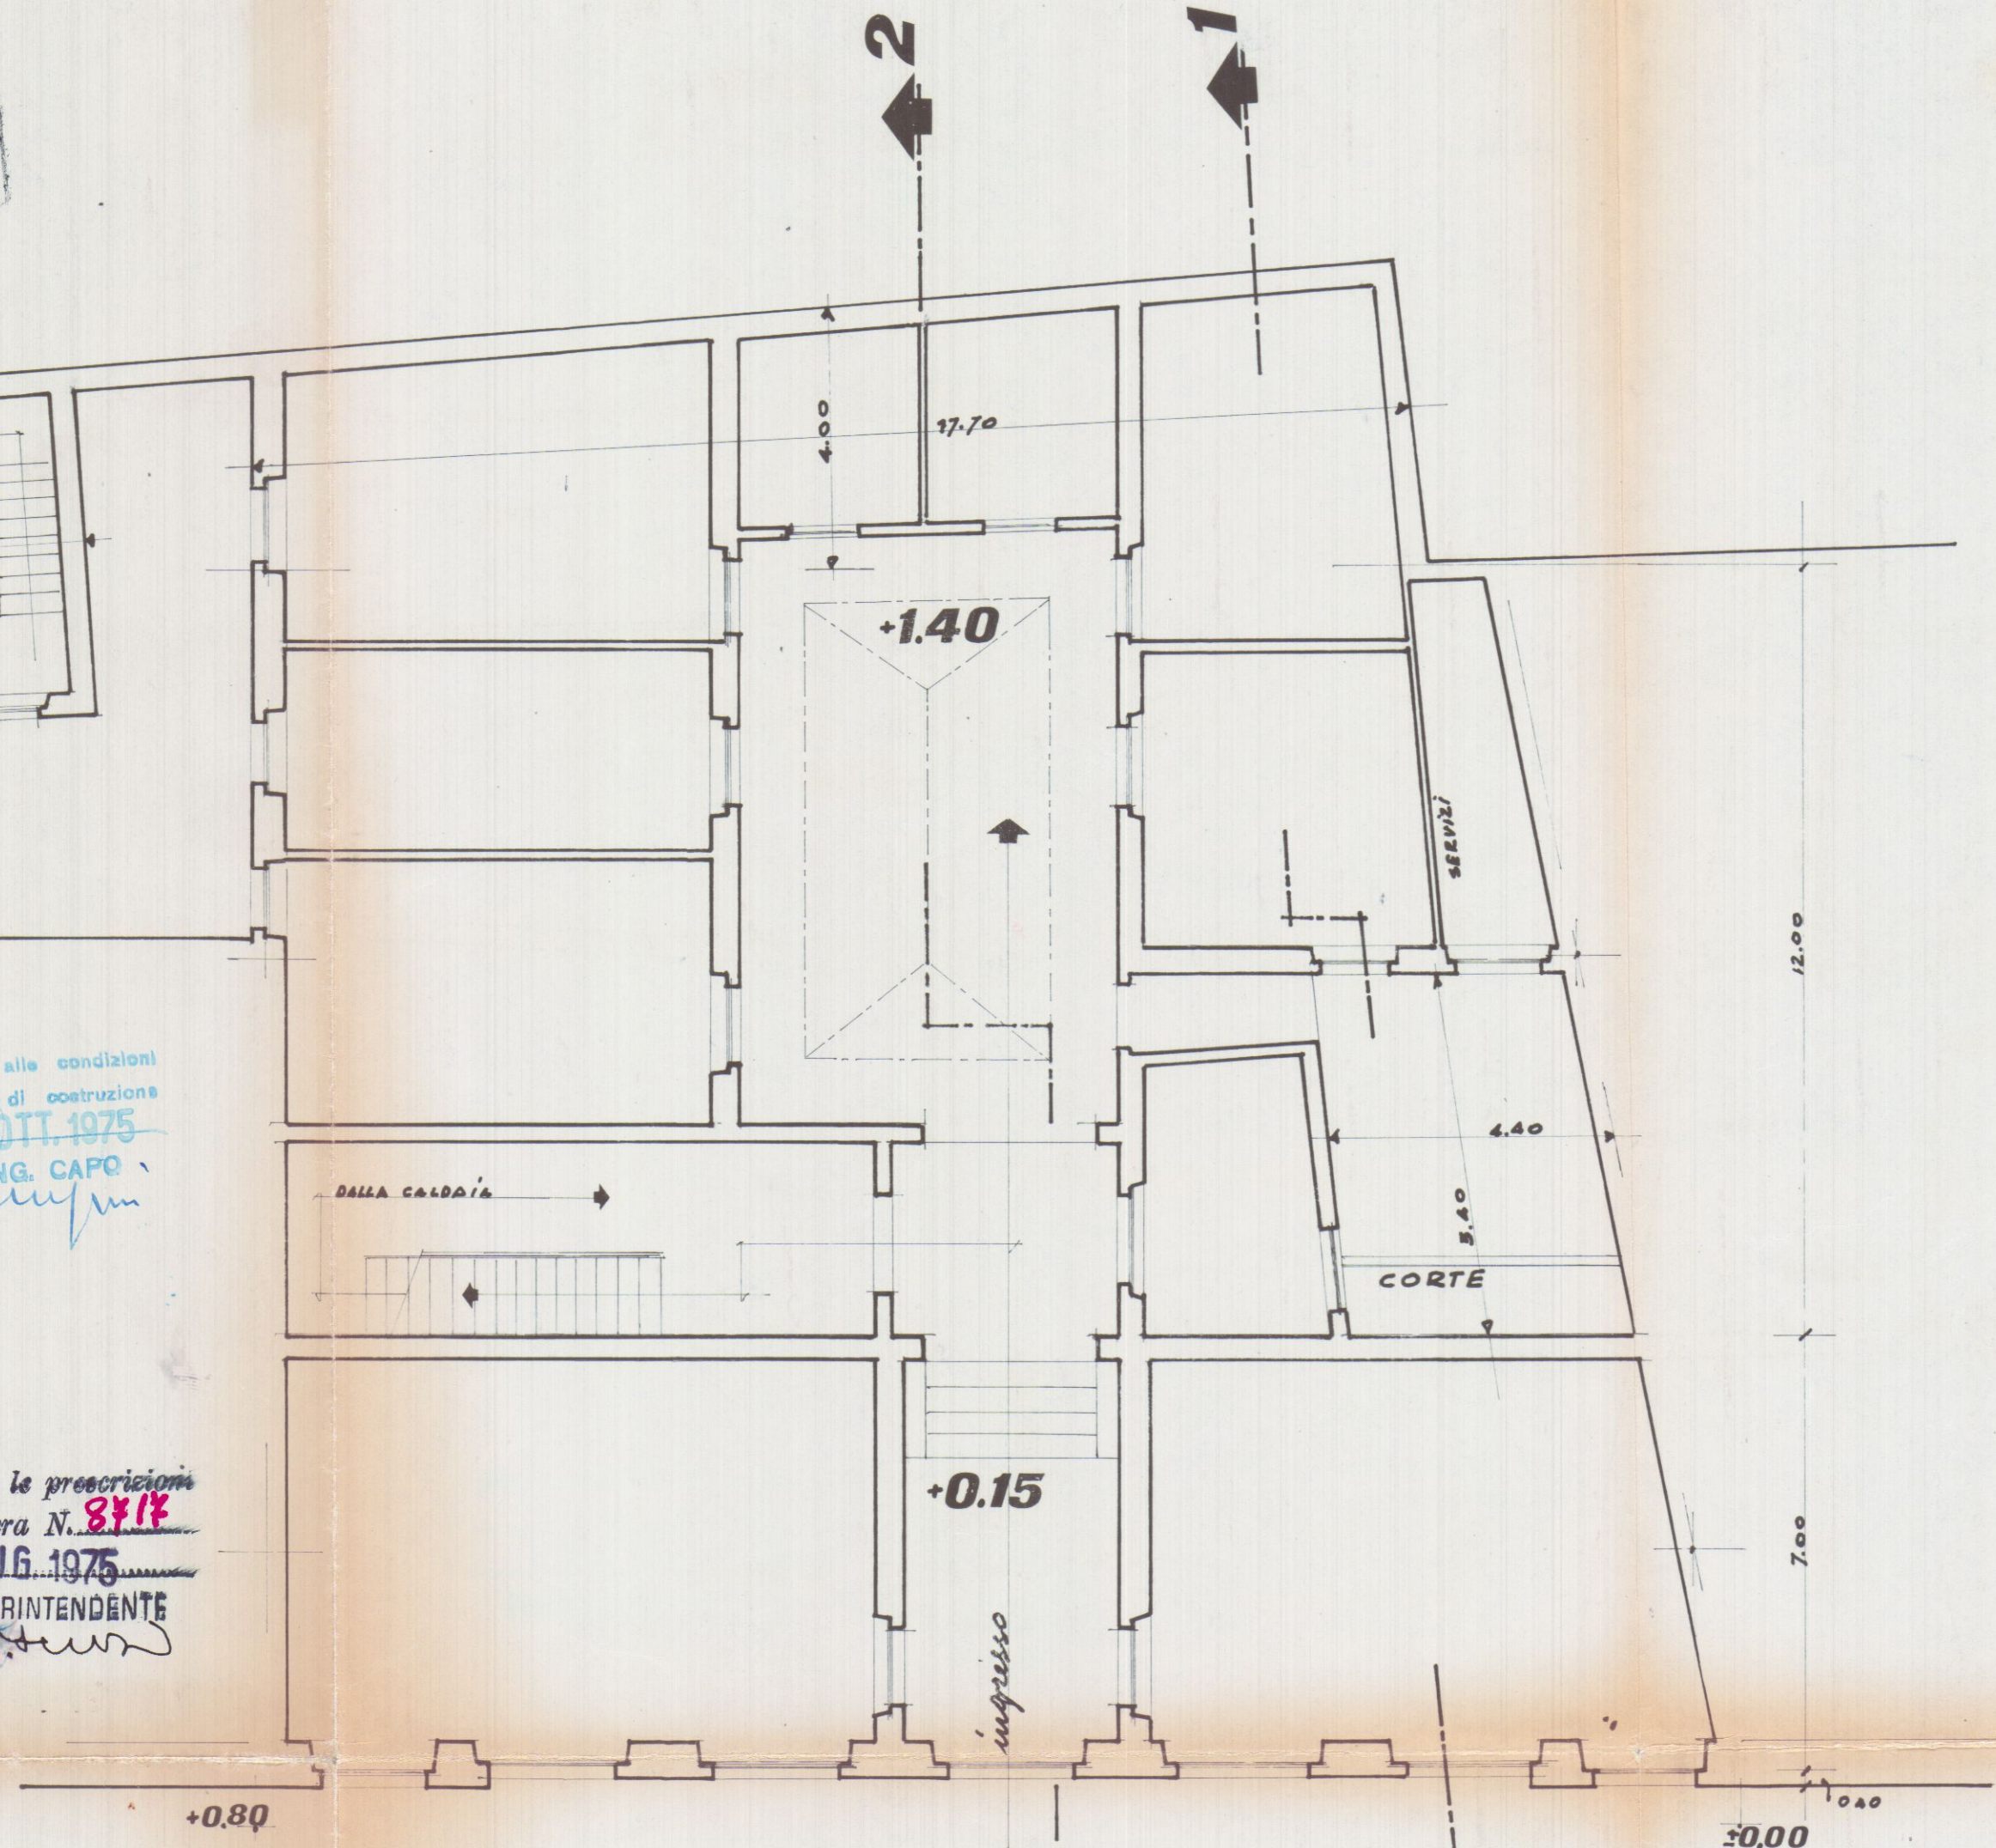


via roma

ingress

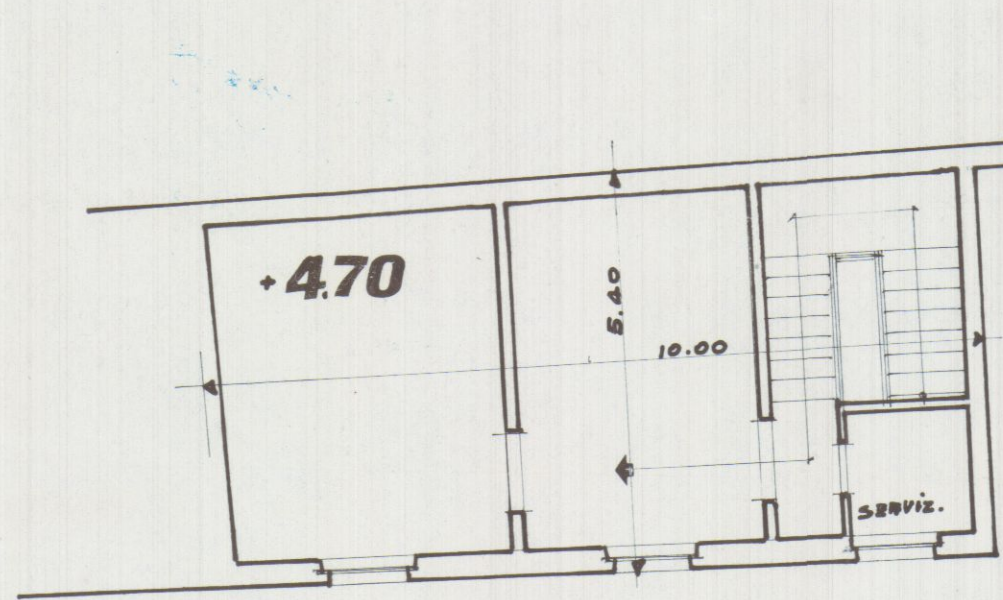

piano 1°

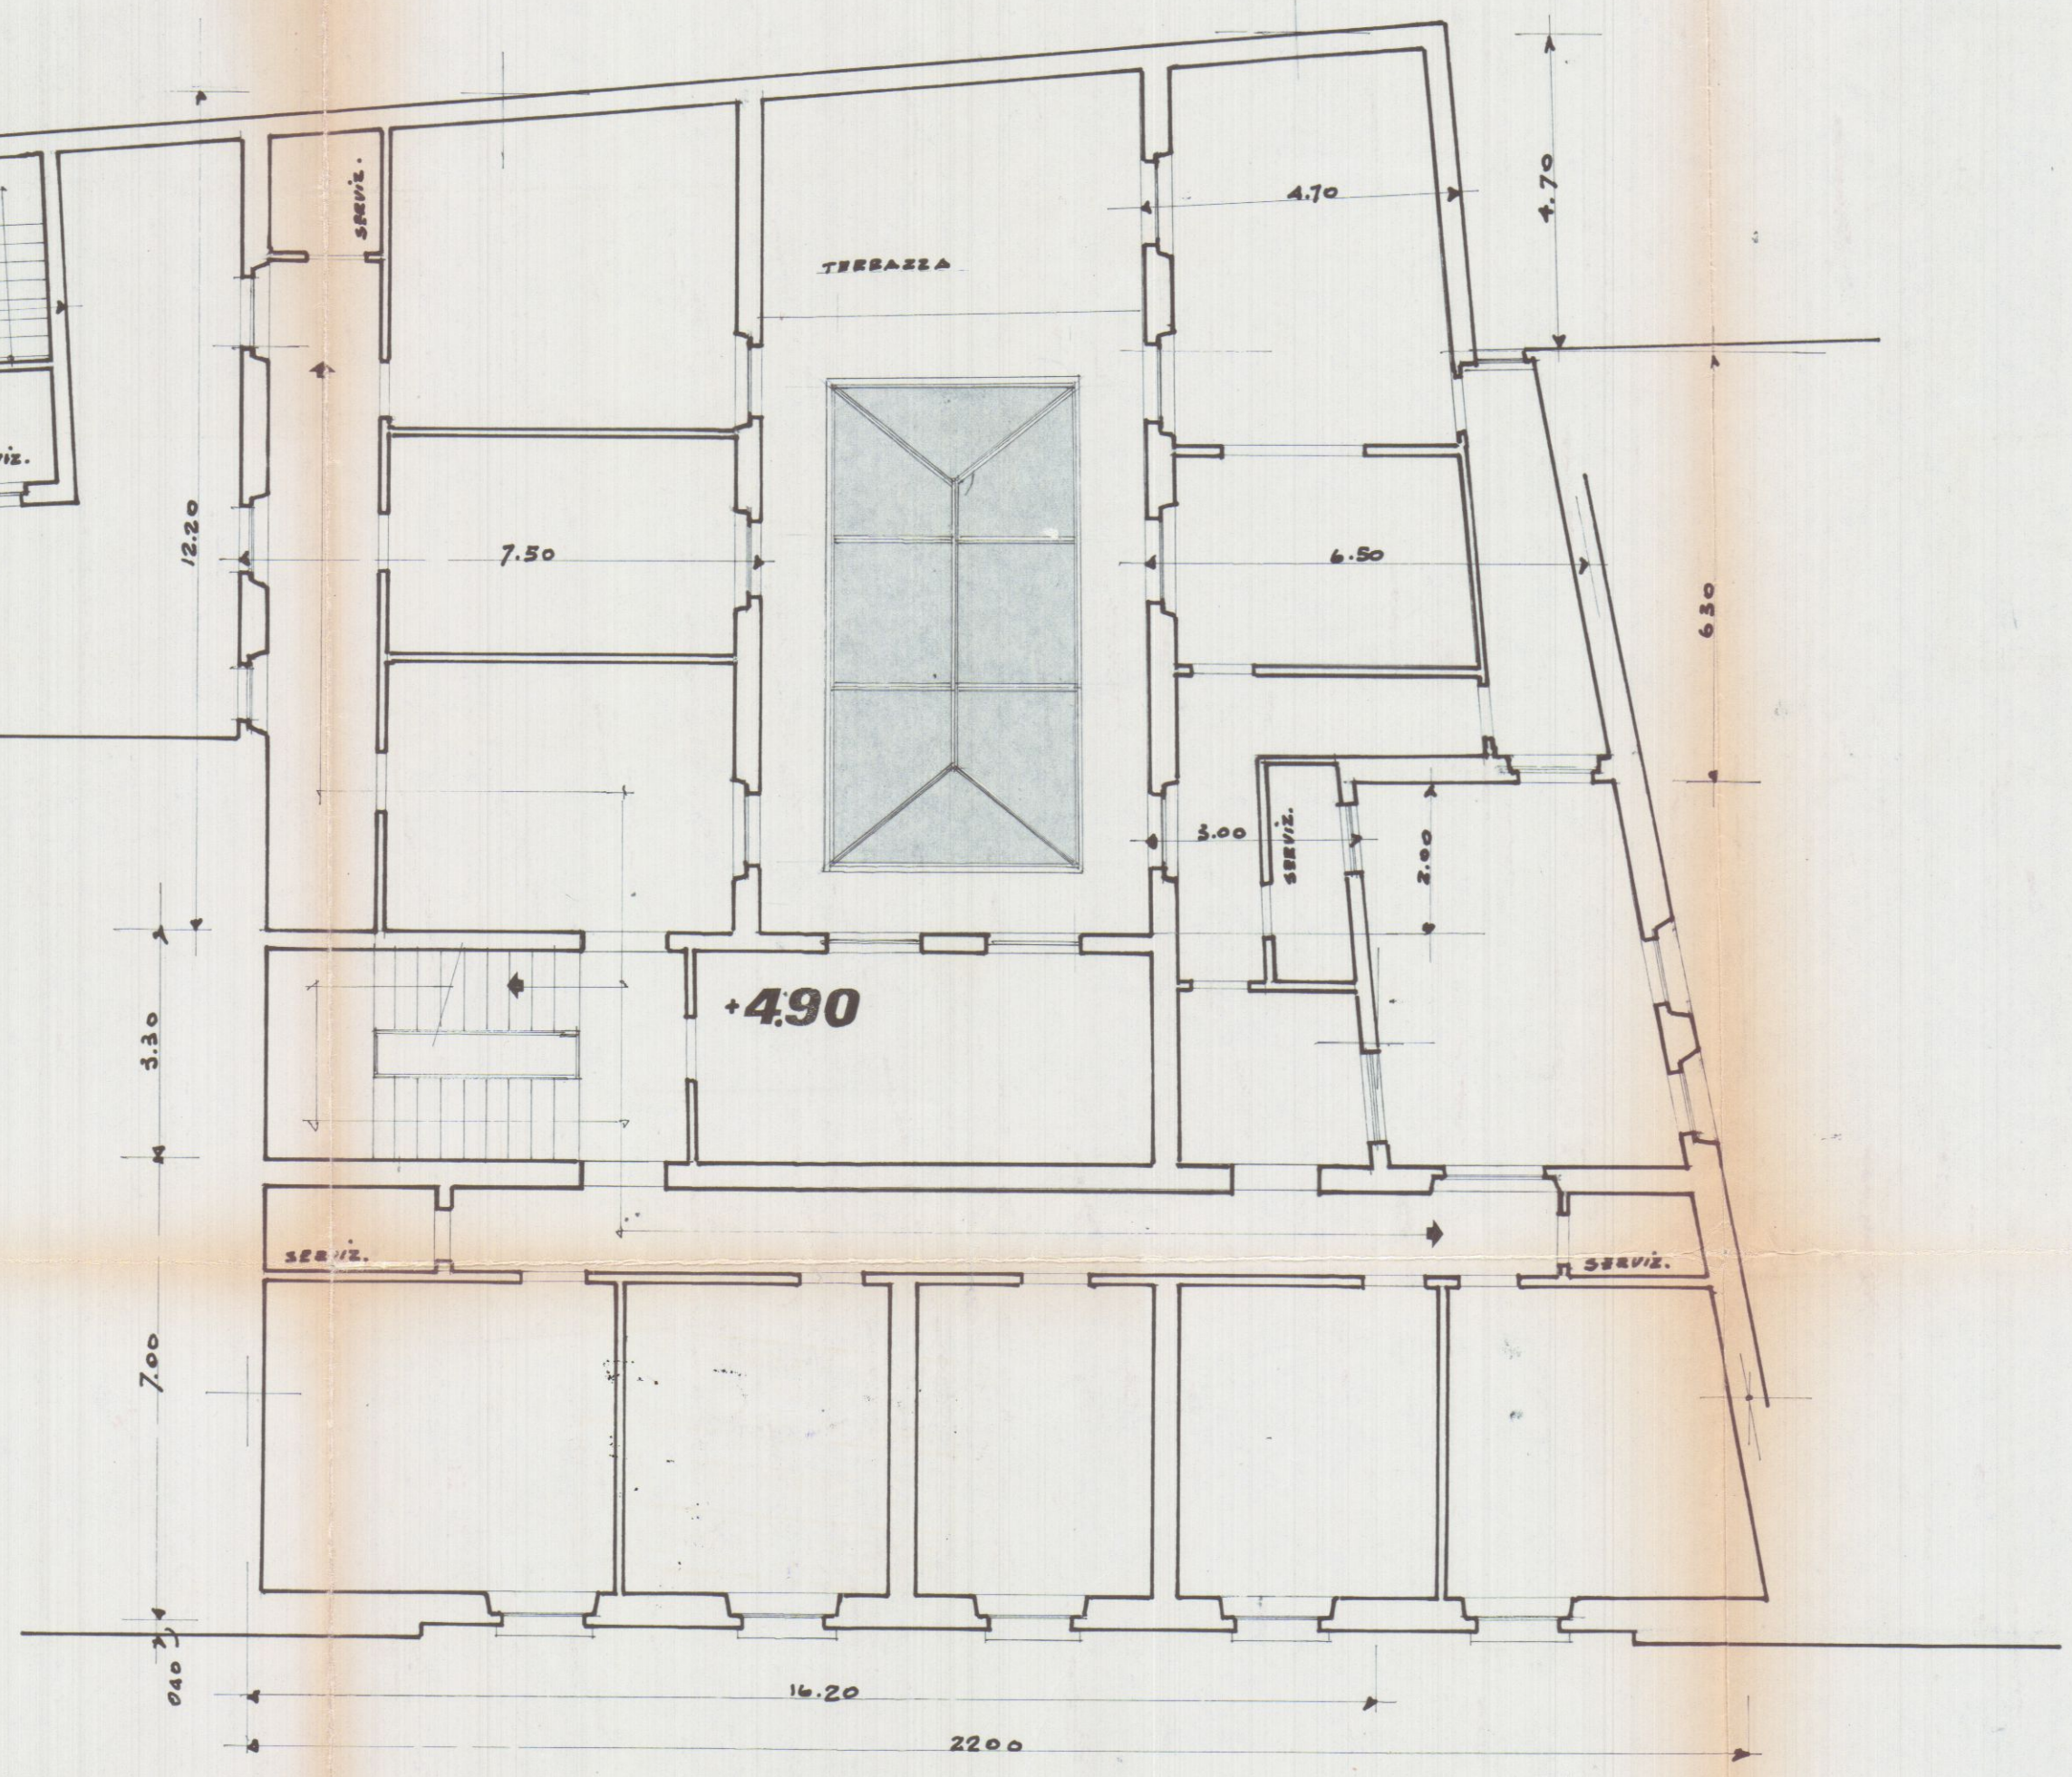



25 AGO. 1975

49352
3
14/95

2 SOLUZIONE
APPROVATO

17 OTT. 1975 CONTROLLATO
IL TECNICO

Approvato dal Sindaco alla condizione:

del 17 OTT. 1975

L'ING. CAPO



COMANDO PROVINCIALE VIGILI DEL FUOCO
MASSA - CARRARA

Ai sensi dell'art. 2 della Legge n. 966 del 26/7/1965
NULLA-OSTA per quanto riguarda la prevenzione incendi,
all'approvazione del presente progetto a condizione che
siano osservate le prescrizioni già comunicate con nota
n° 2585 del 22/9/75


Il Comandante



parcheggio

Posizione
o forse inologica

plano terreno (seminter.)
mq. coperti $170,20 + 20,80 + 243,60 + 154,00 = 488,60$
di cui 98,60 a percorso pubblico

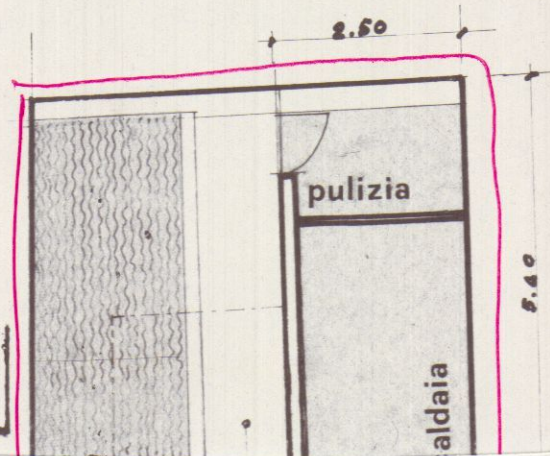

VIA ROMA

20.30
22.00

25 AGO, 1975




2 SOLUZIONE
APPROVATO

17 OTT. 1975 CONTROLLATO
IL TECNICO


Approvato dal Sindaco alle condizioni
indicate nel permesso di costruzione
N° 17 OTT. 1975
L'ING. CAPO




piano 3°
mq. 154,00 + 18,76 = 172,76

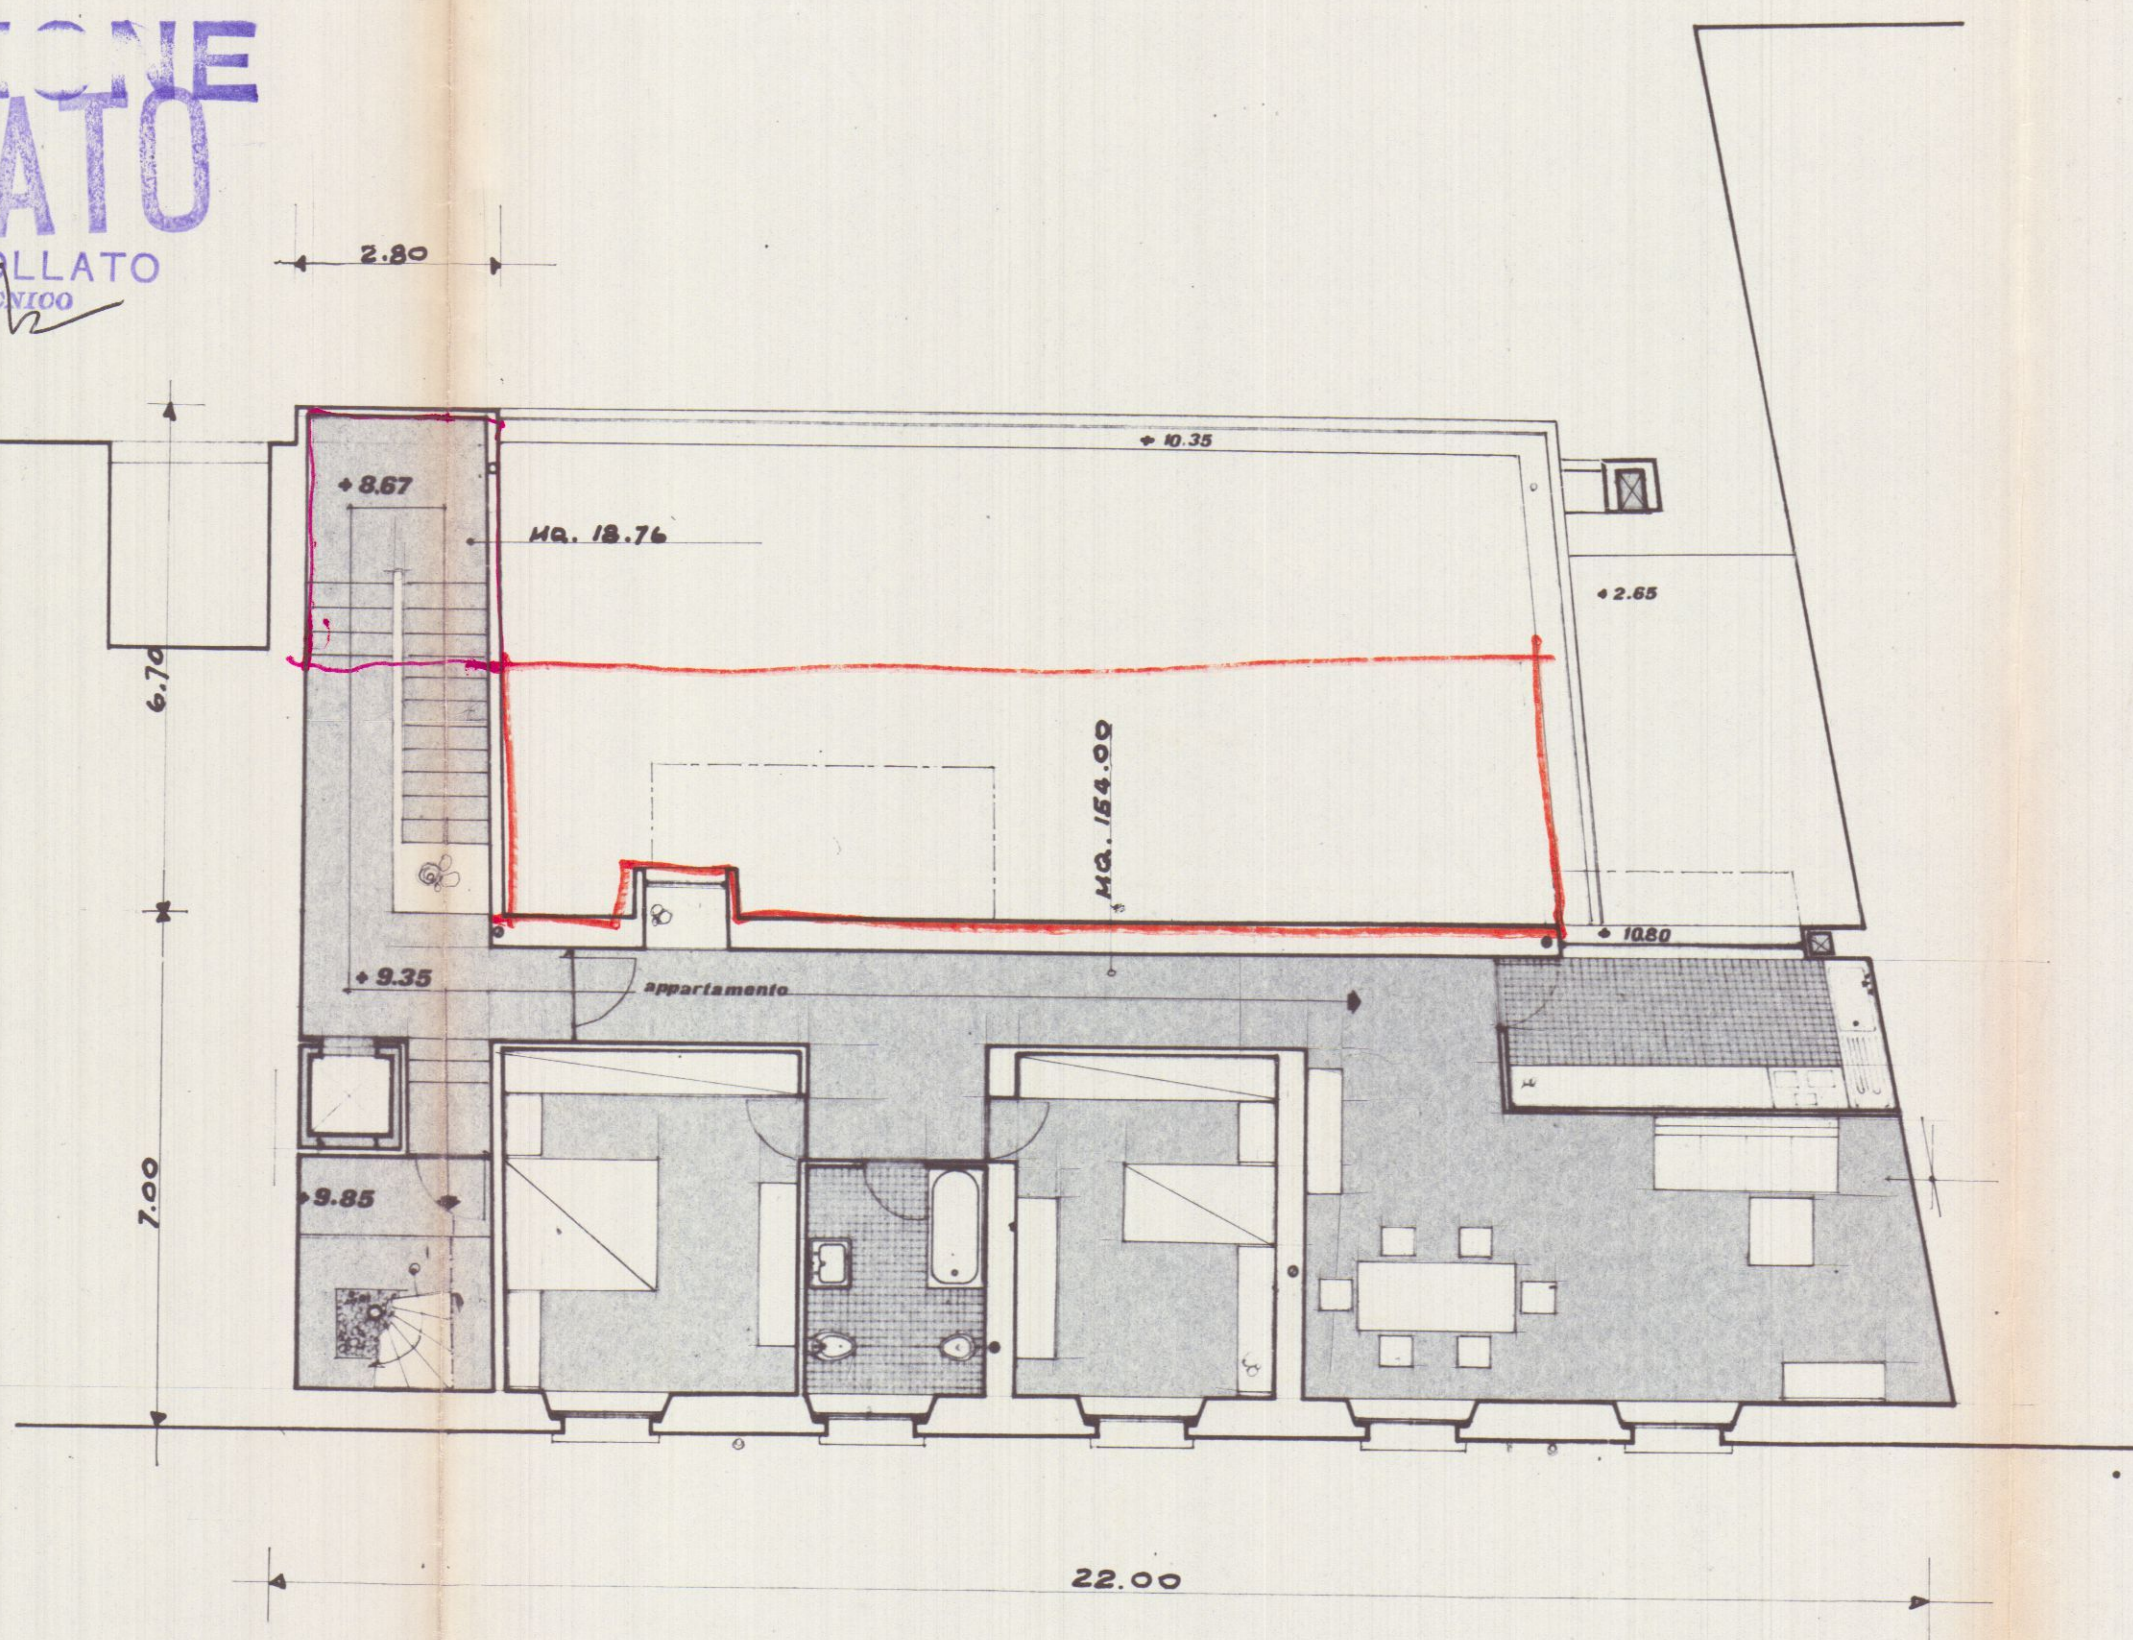

mansarda
mq. 154,00

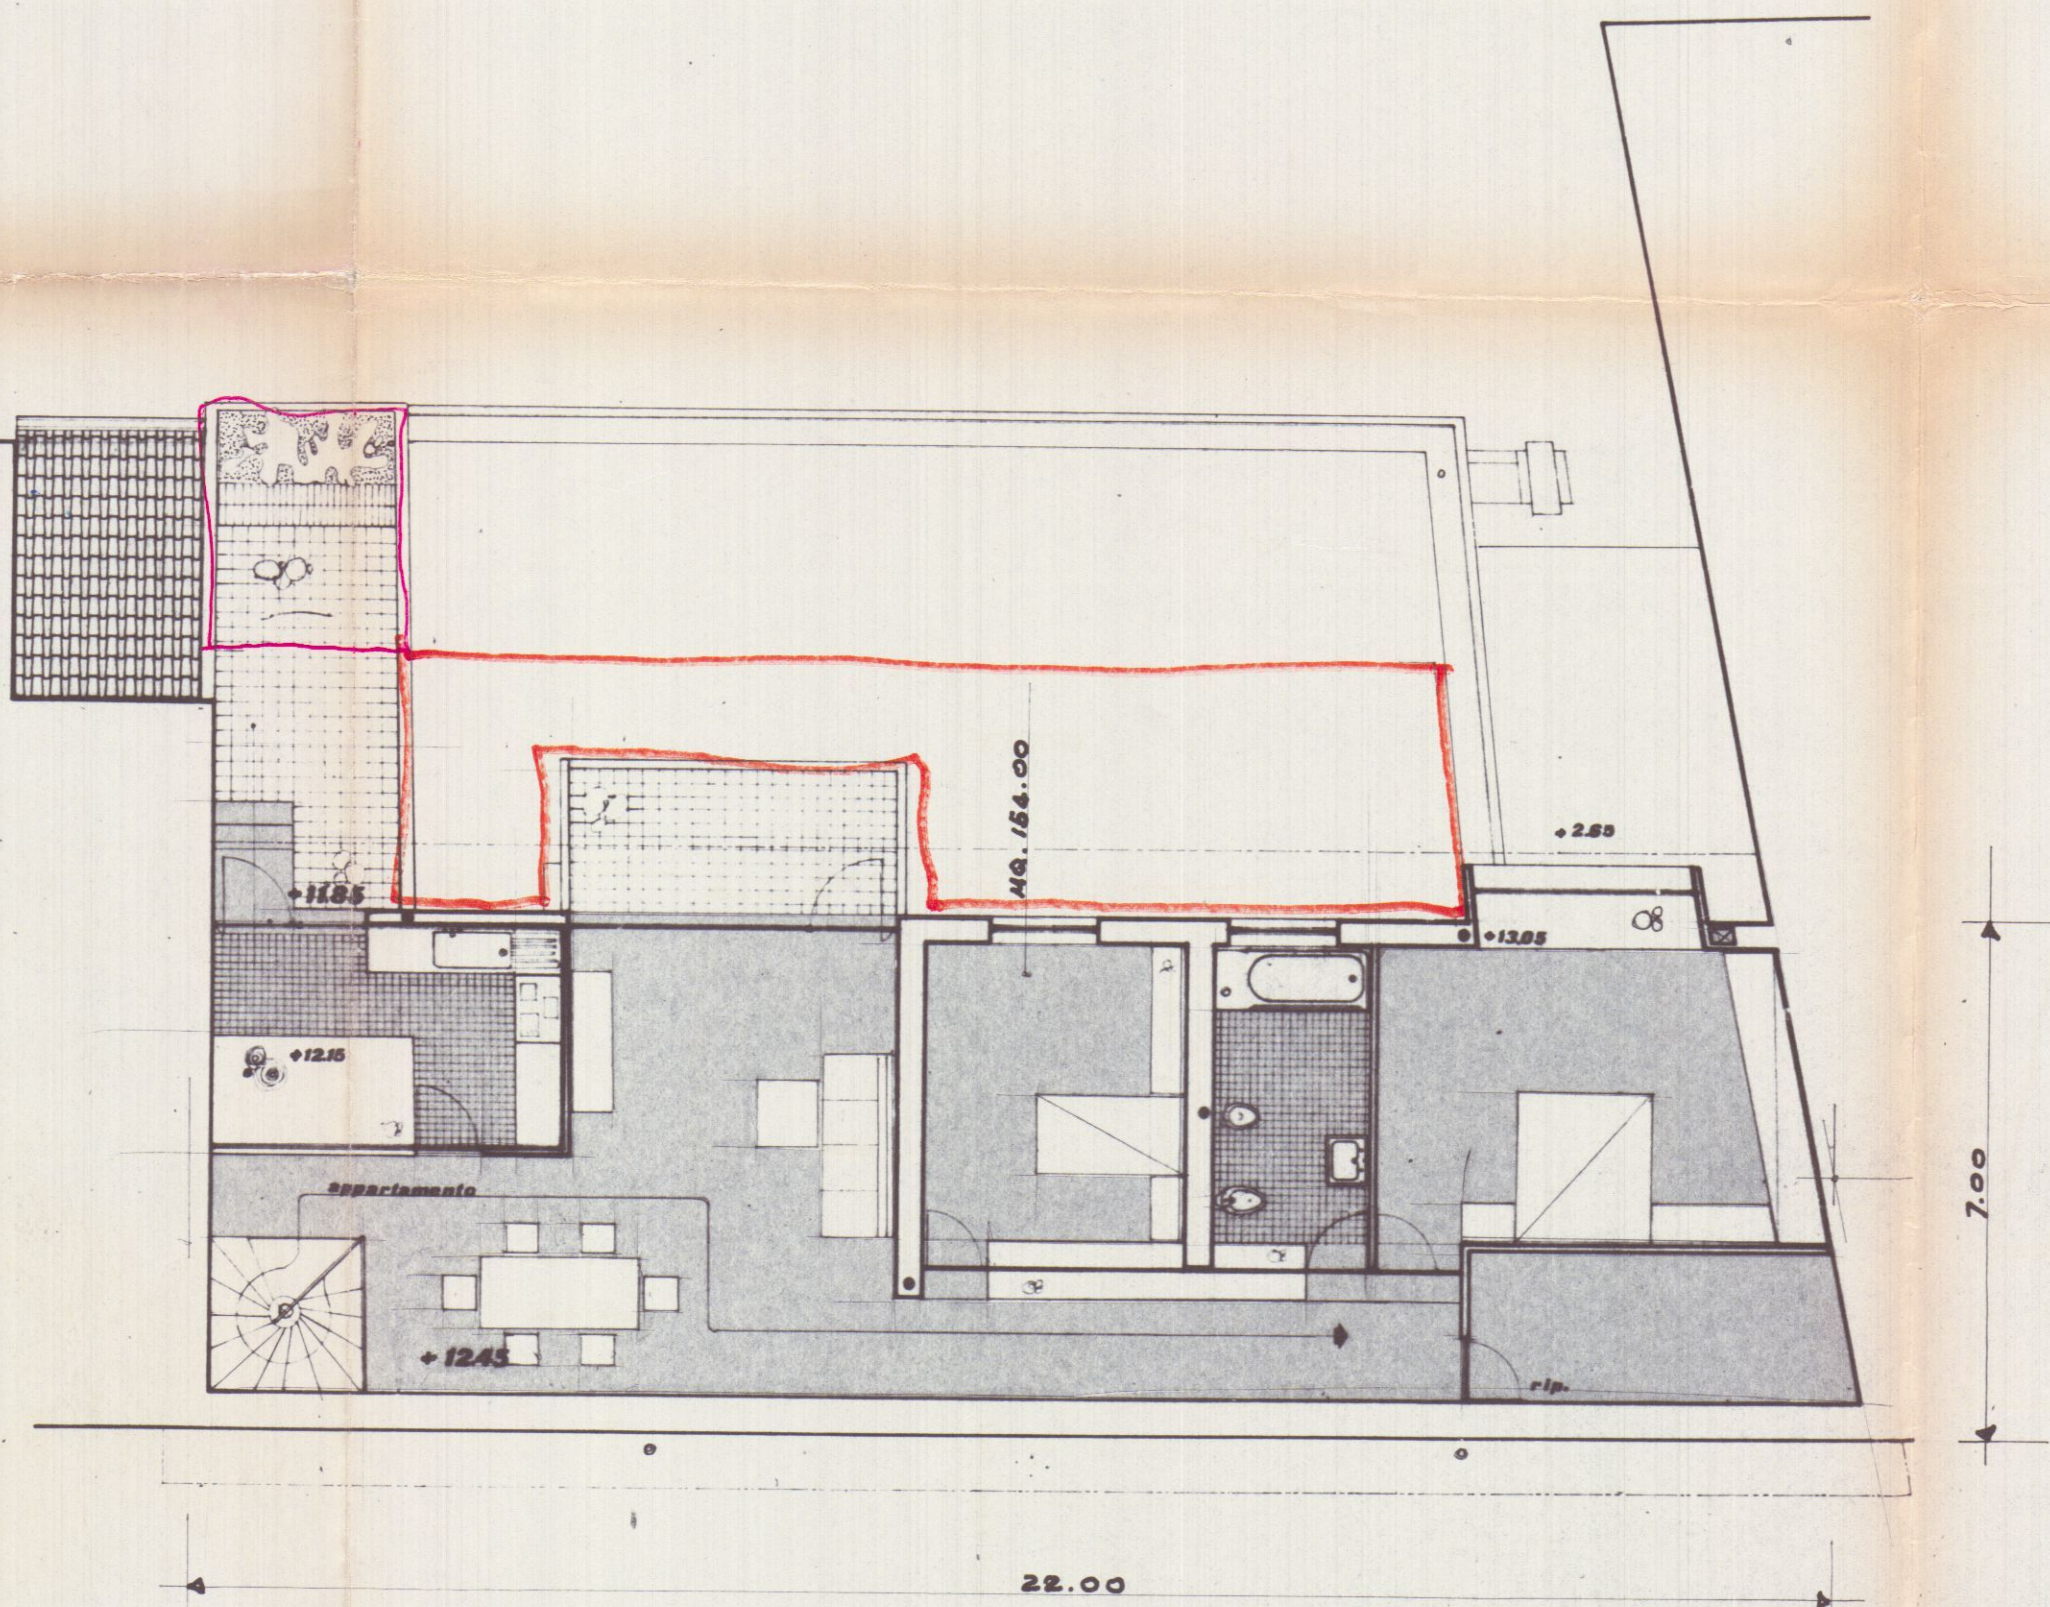


copertura

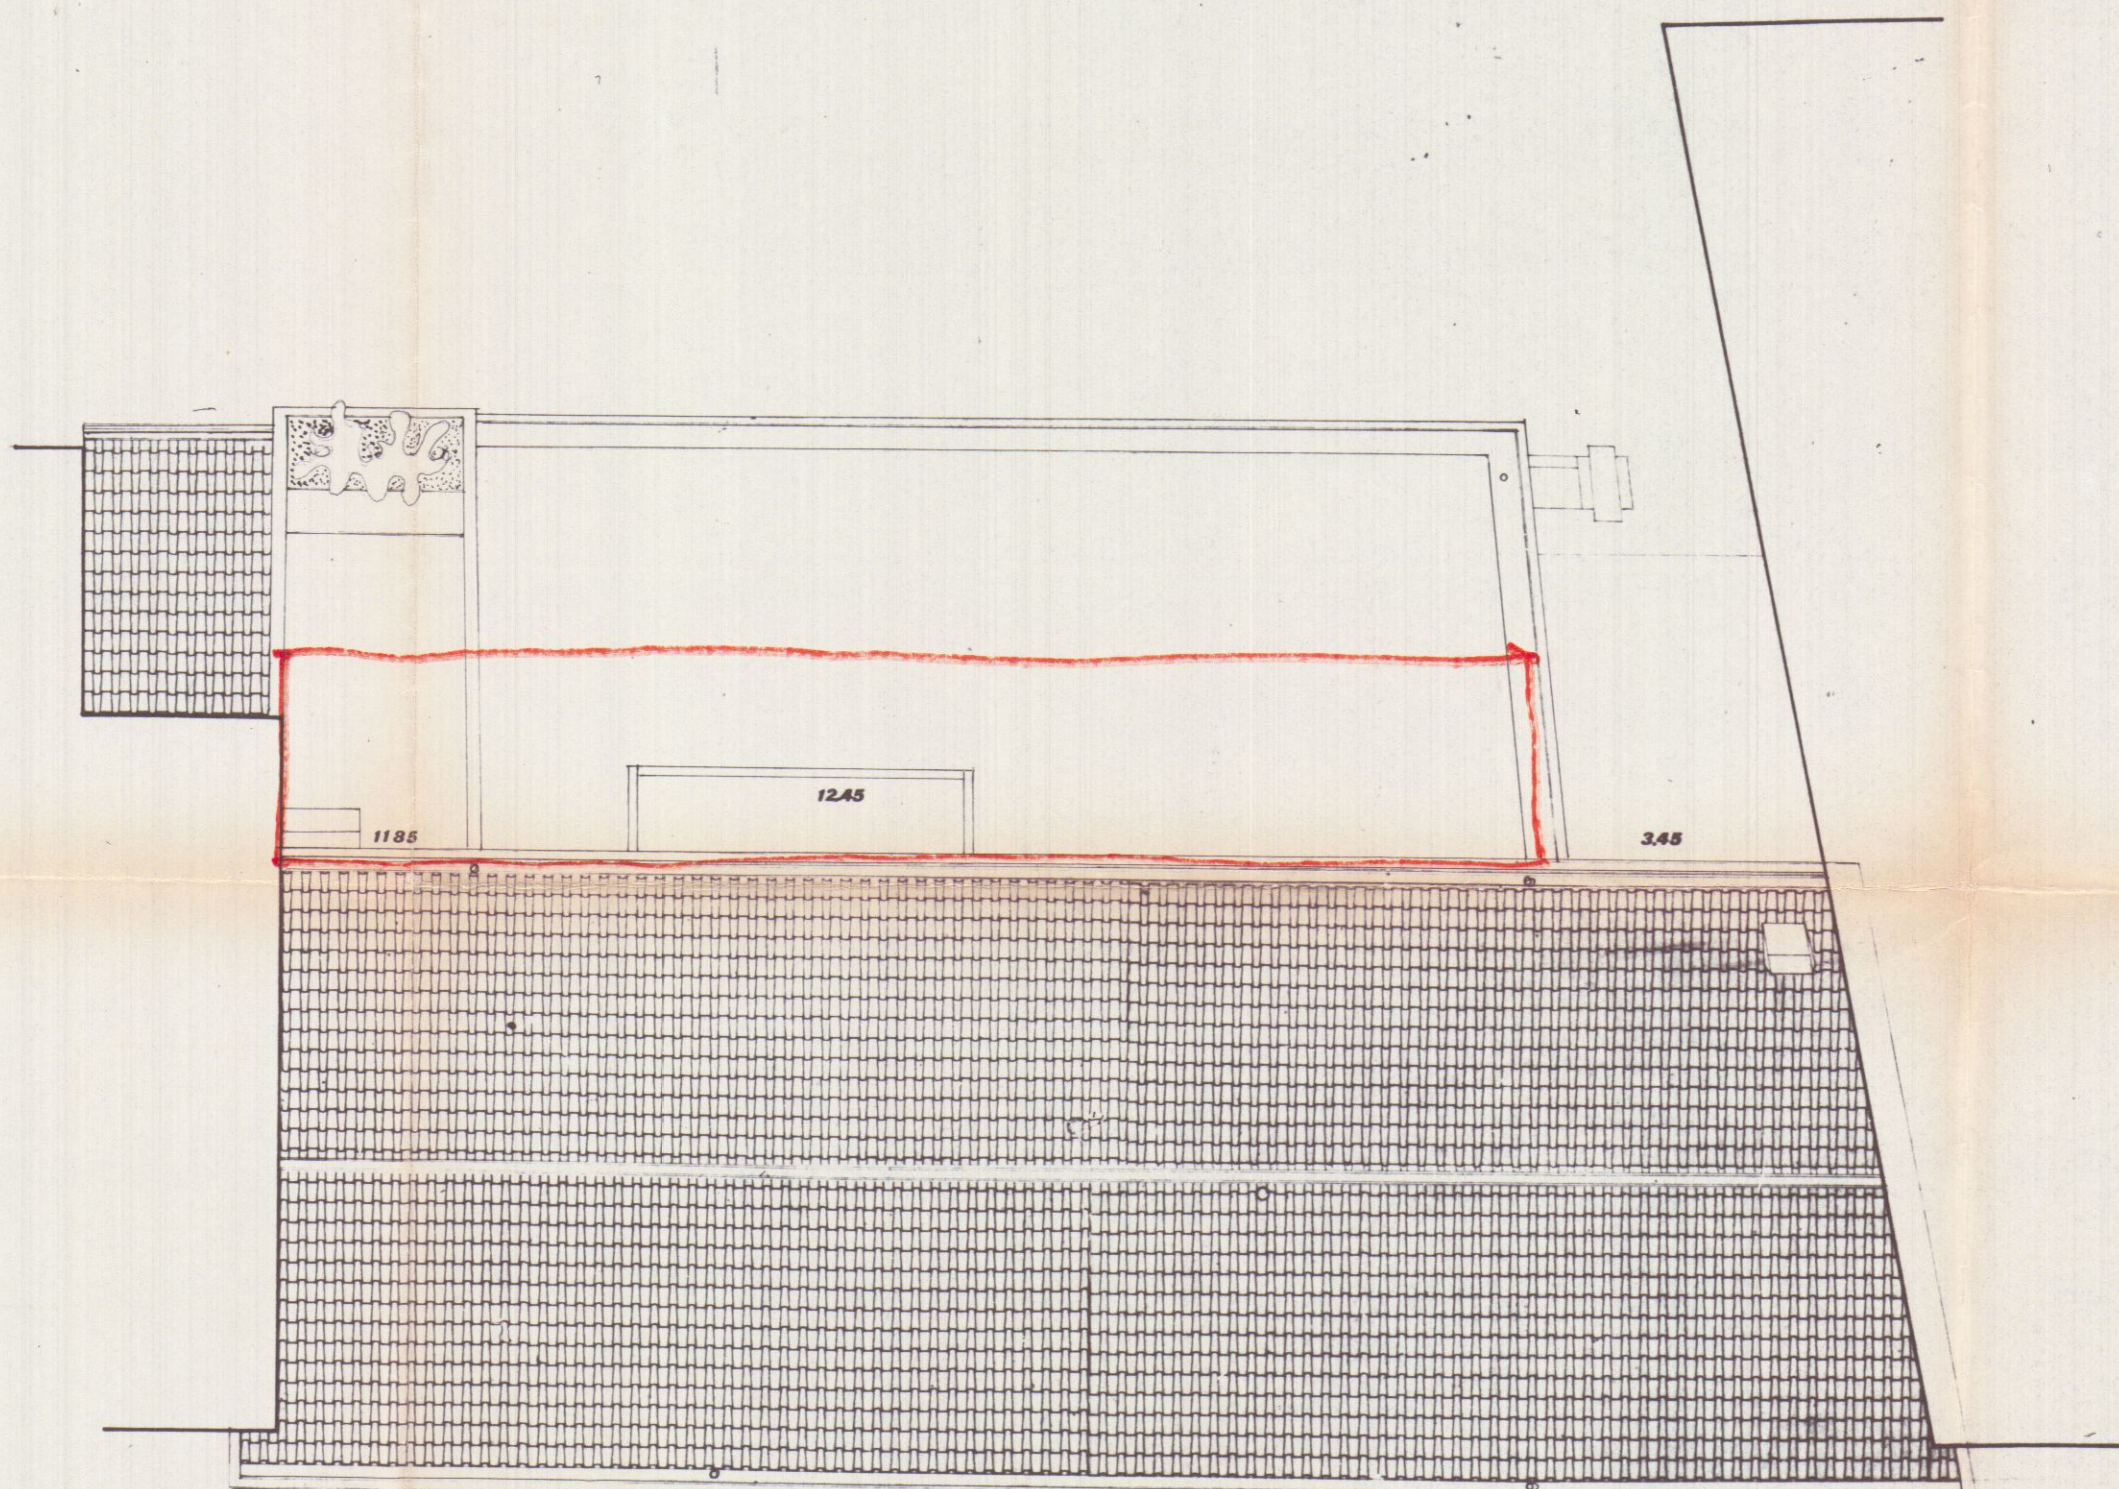


25 AGO, 1975^h

2 SOLUZIONE

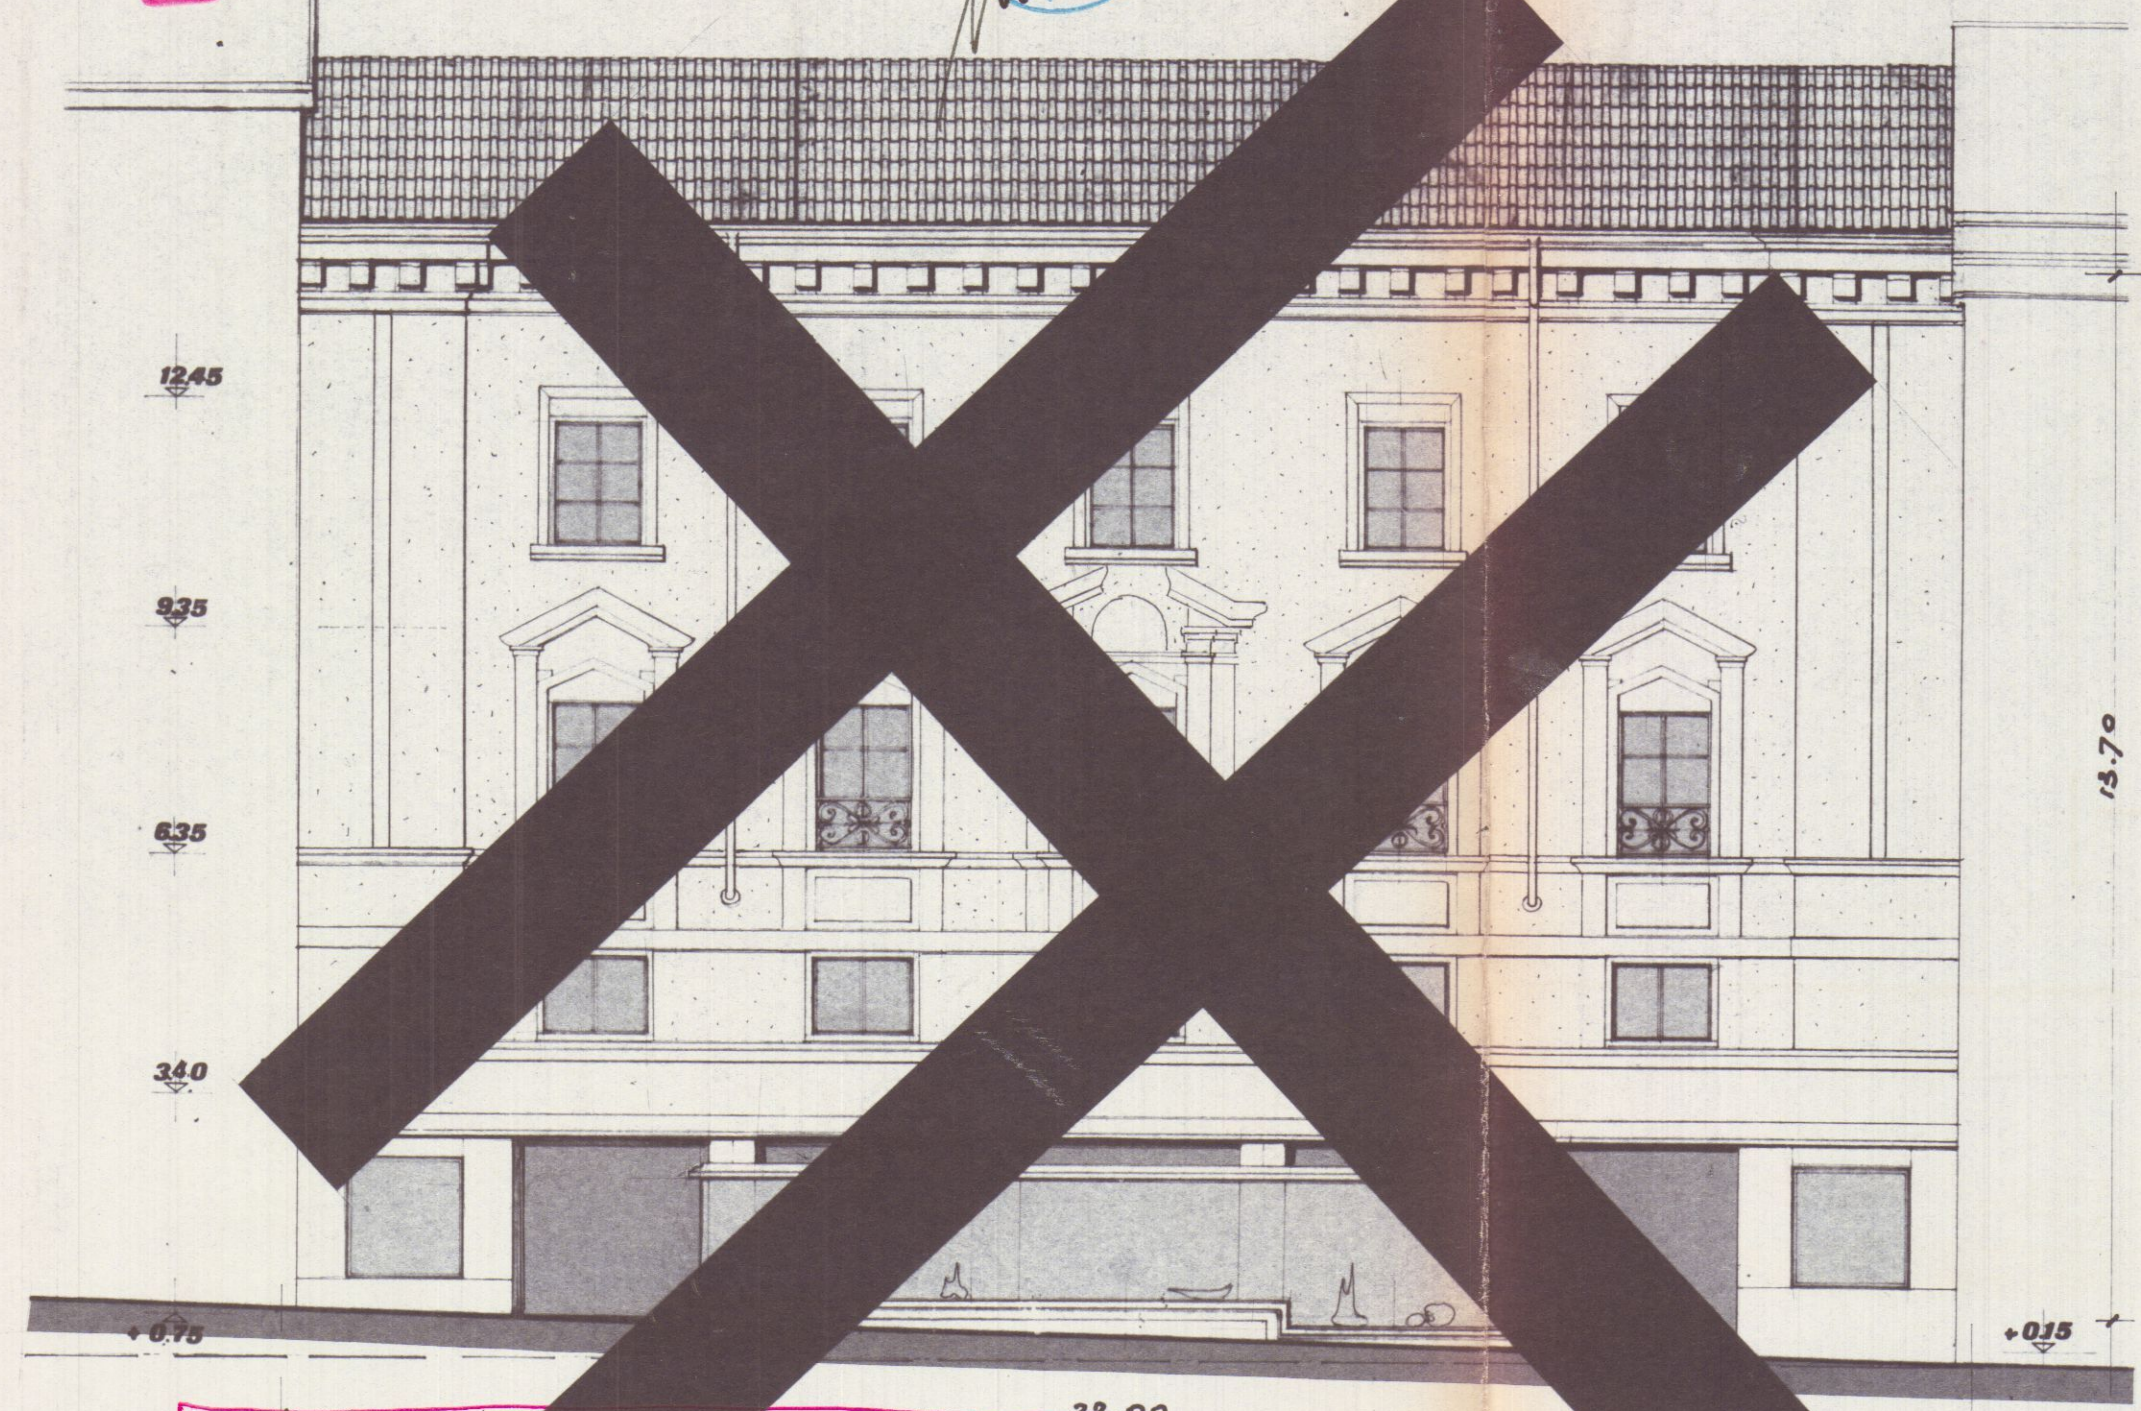


fronte via roma vedi dettaglio k

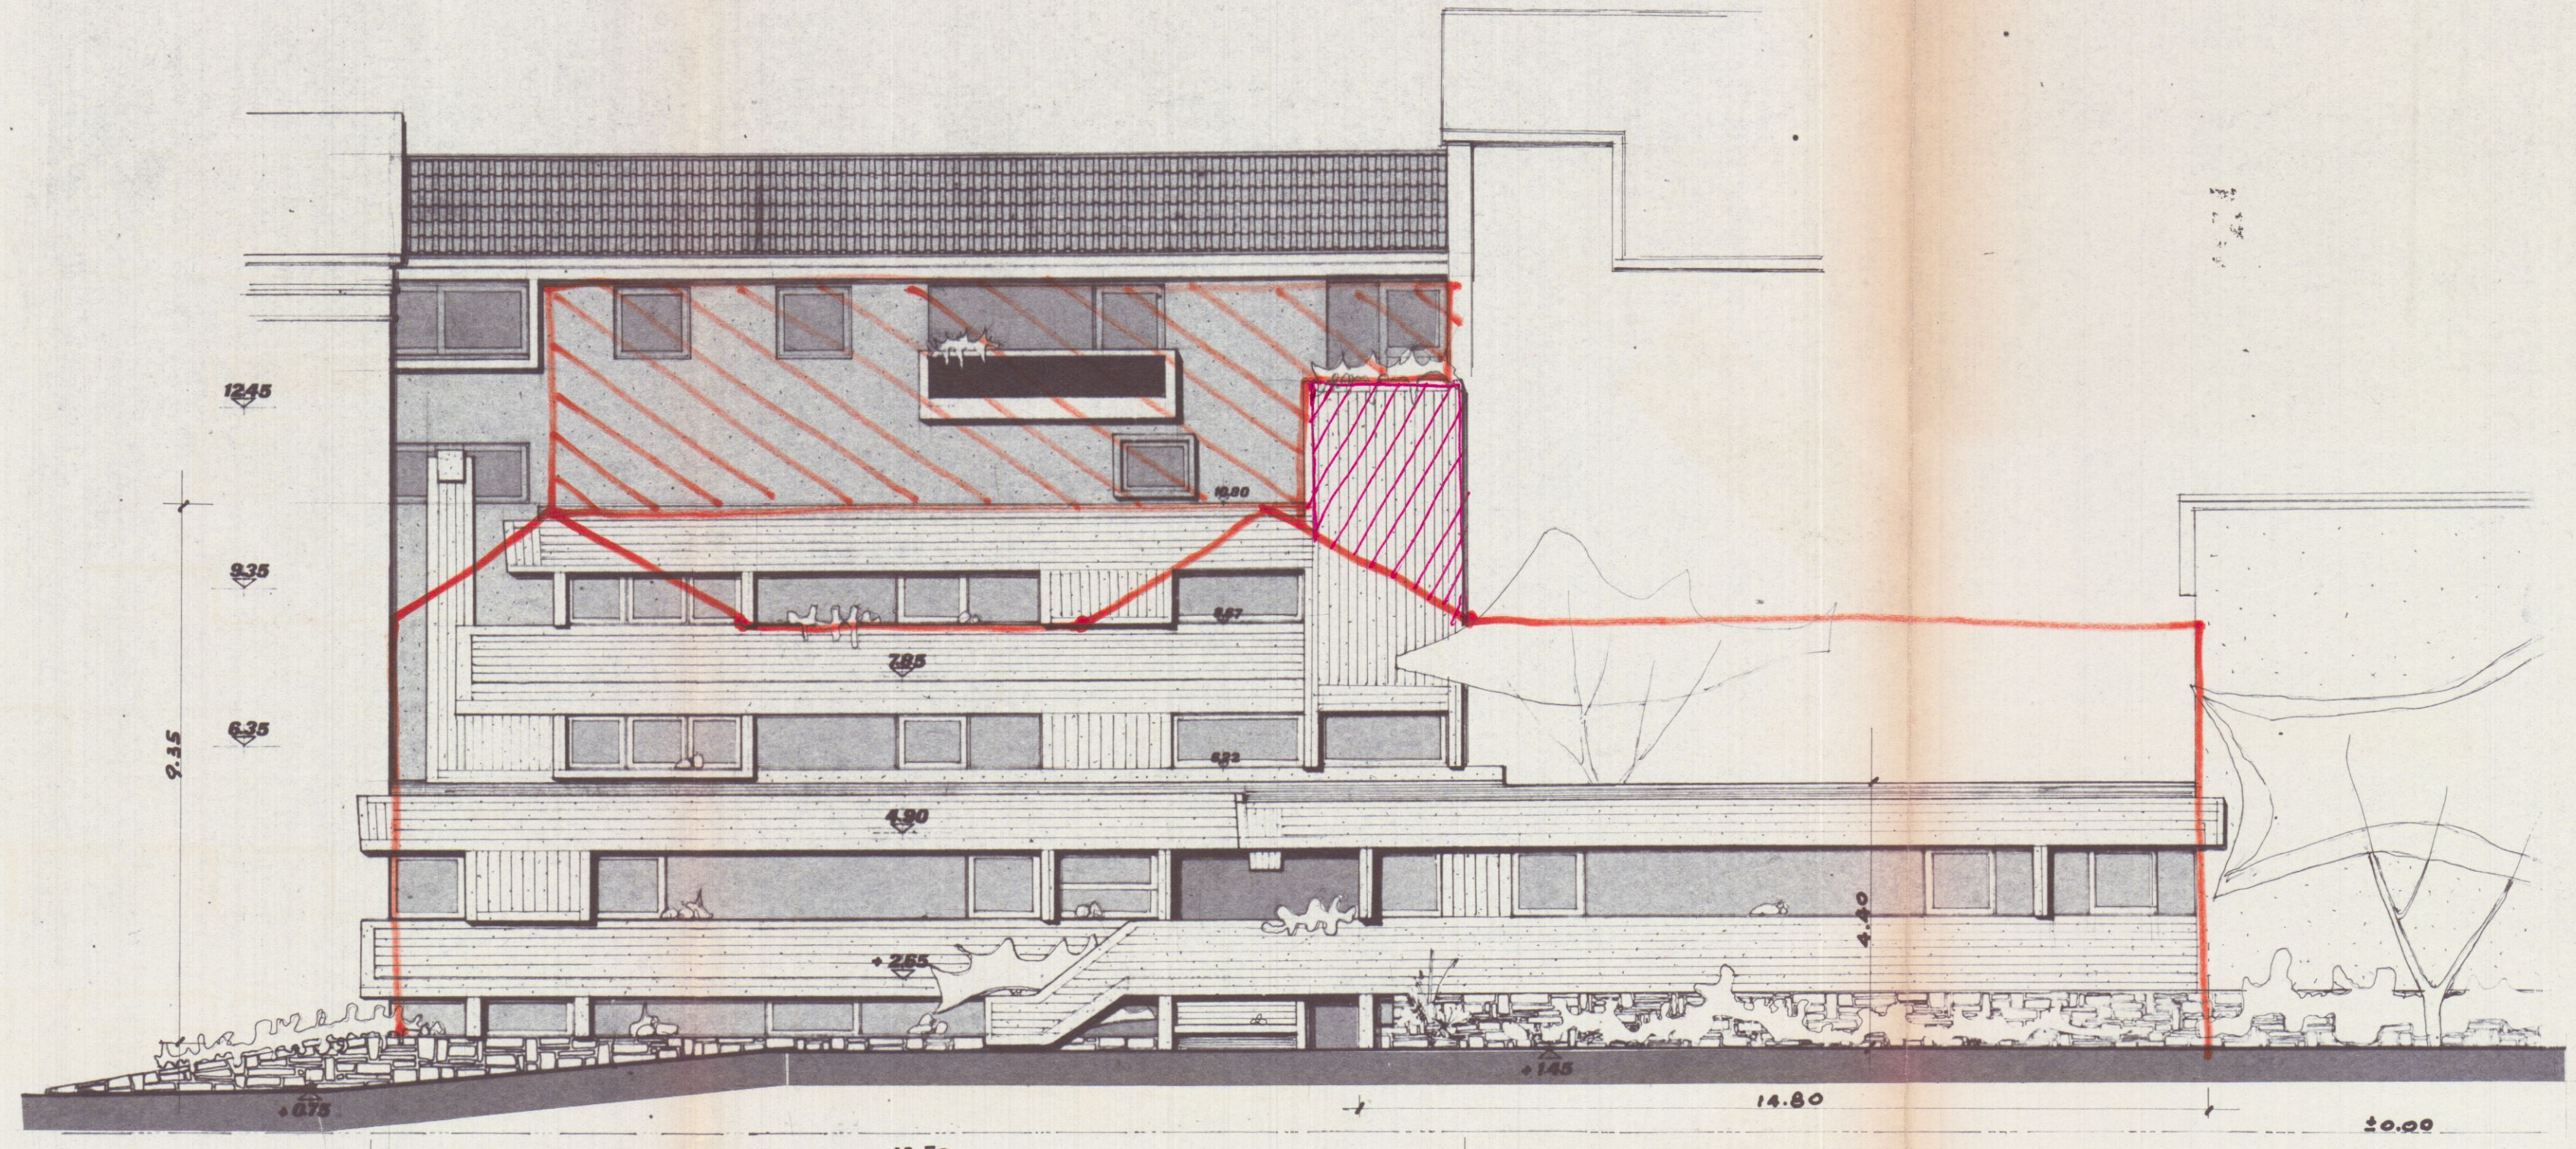


fronte interno

APPROVATO
17 OTT. 1975 CONTROLLATO
IL TECNICO

Approvato dal Sindaco alle condizioni
indicate nel permesso di costruzione
del 17 OTT. 1975
L'ING. GAPP

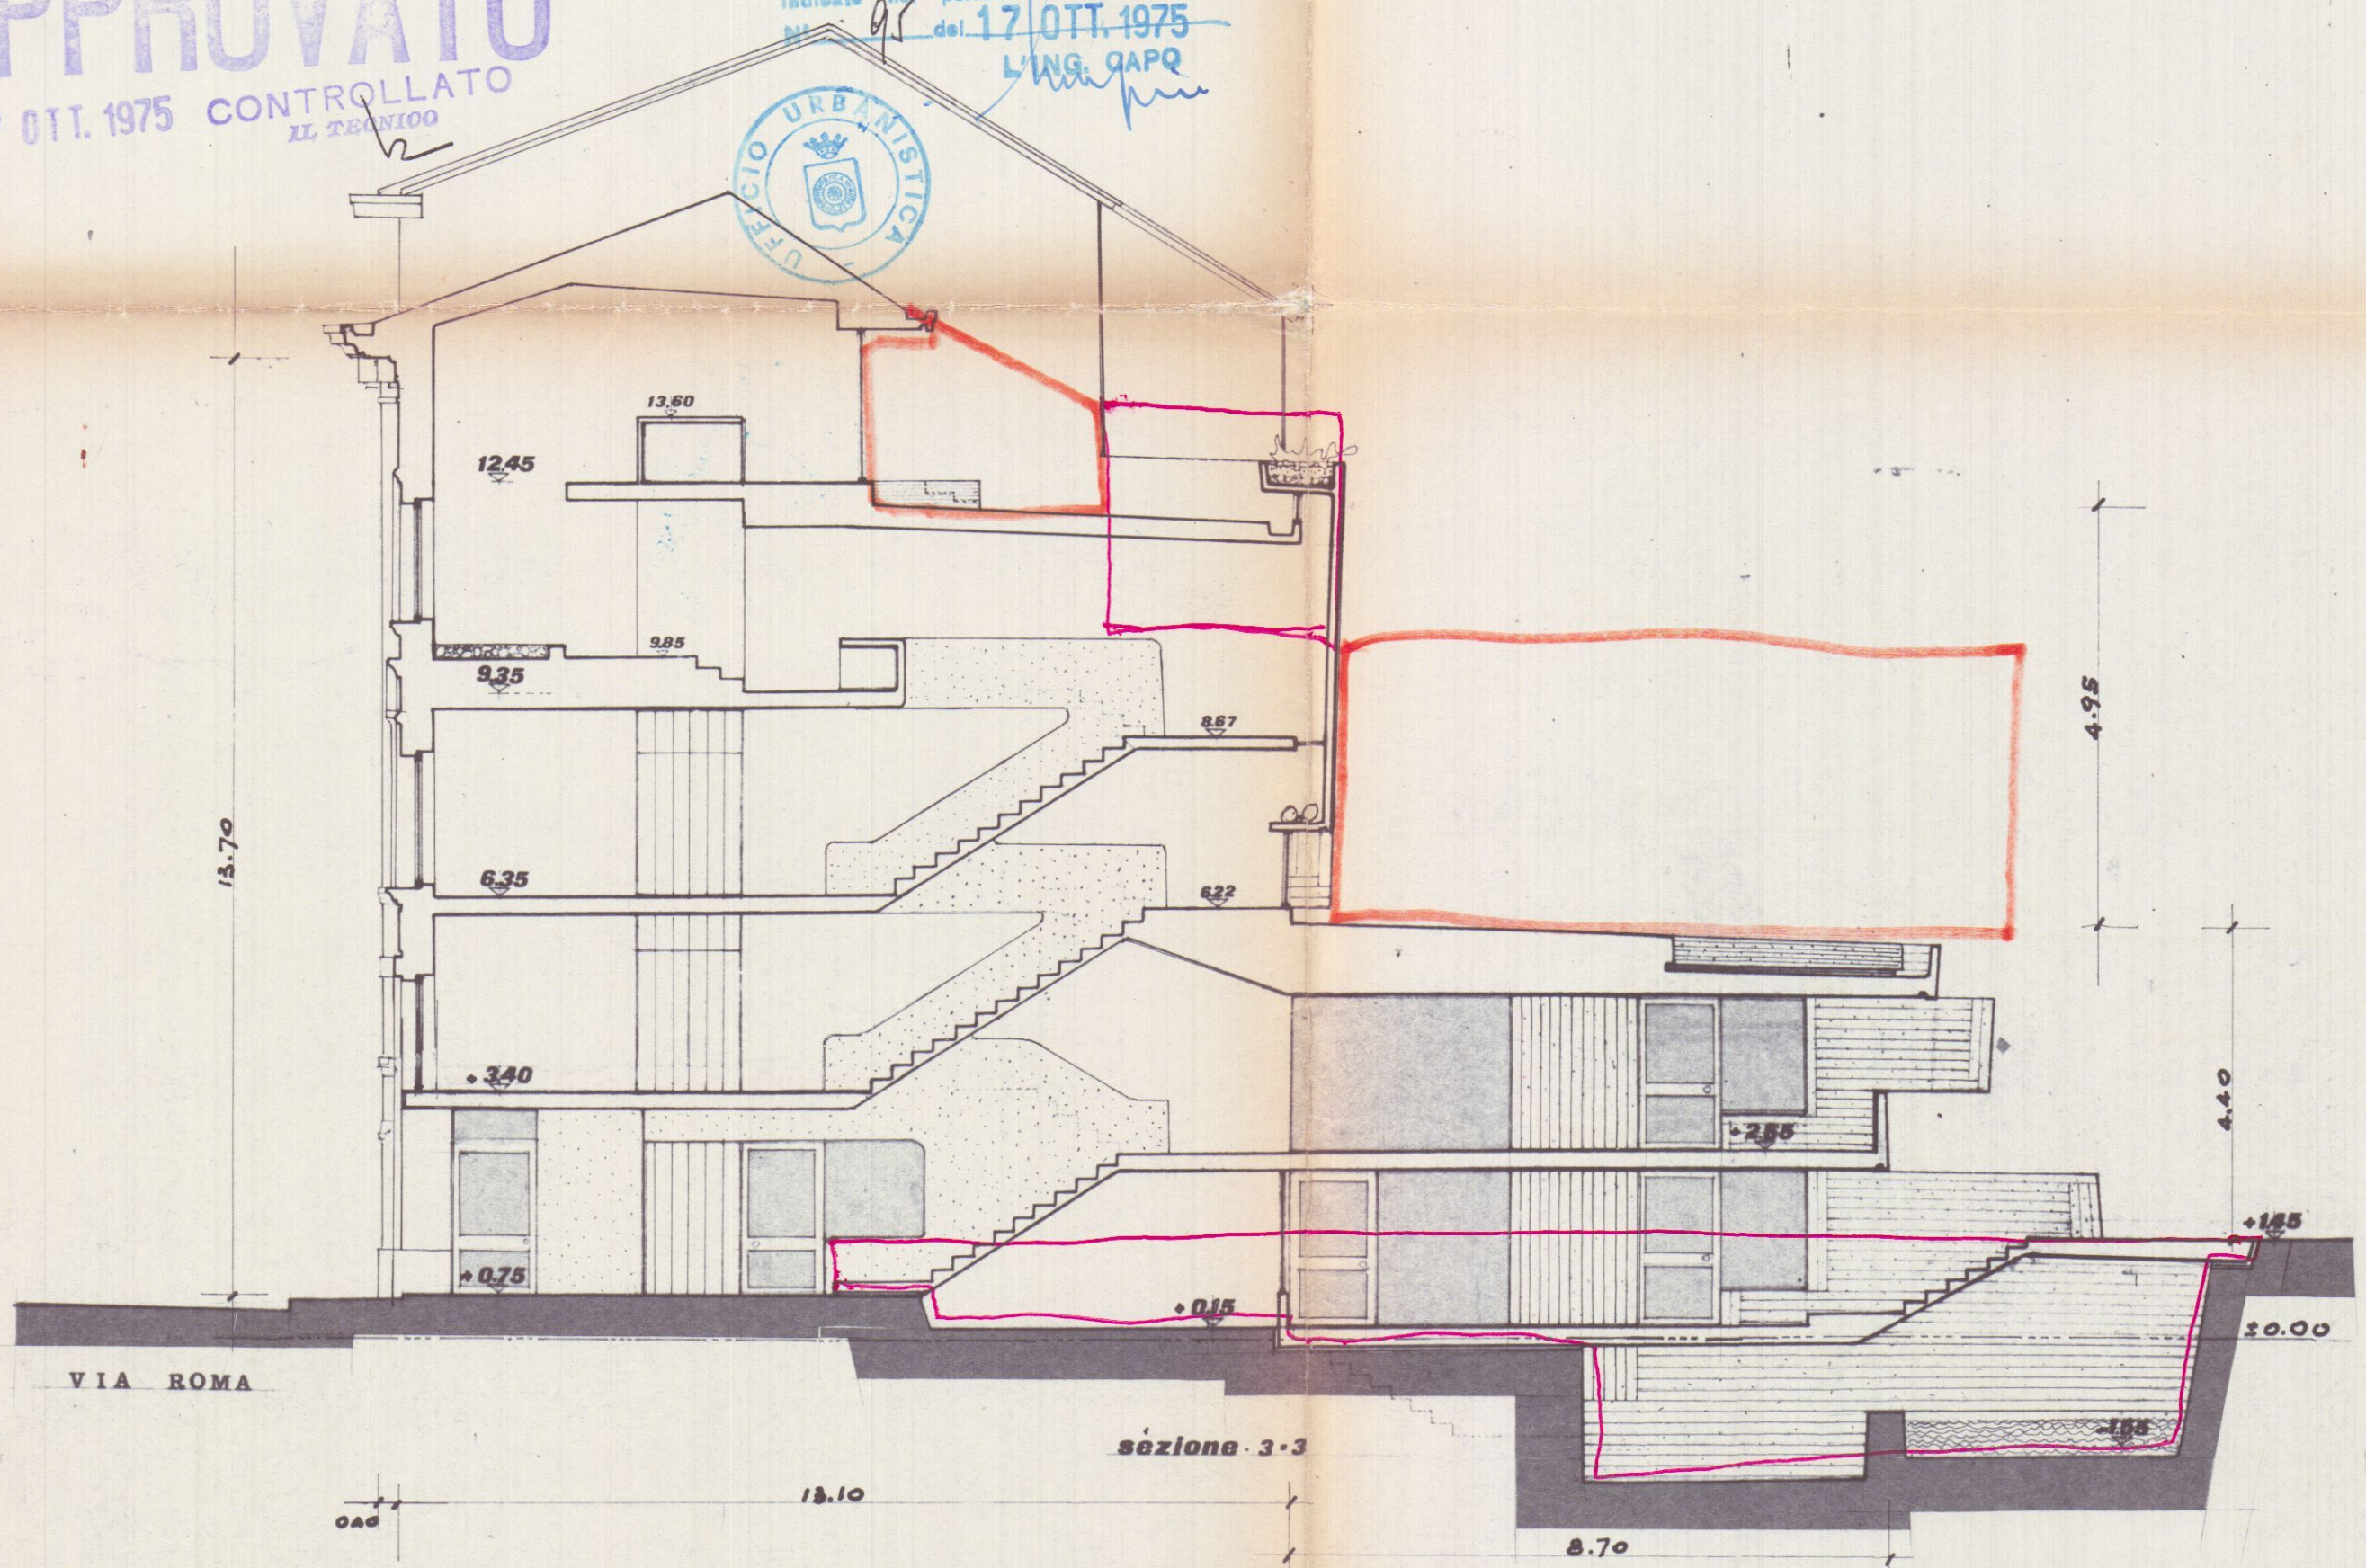

sezione 3-3

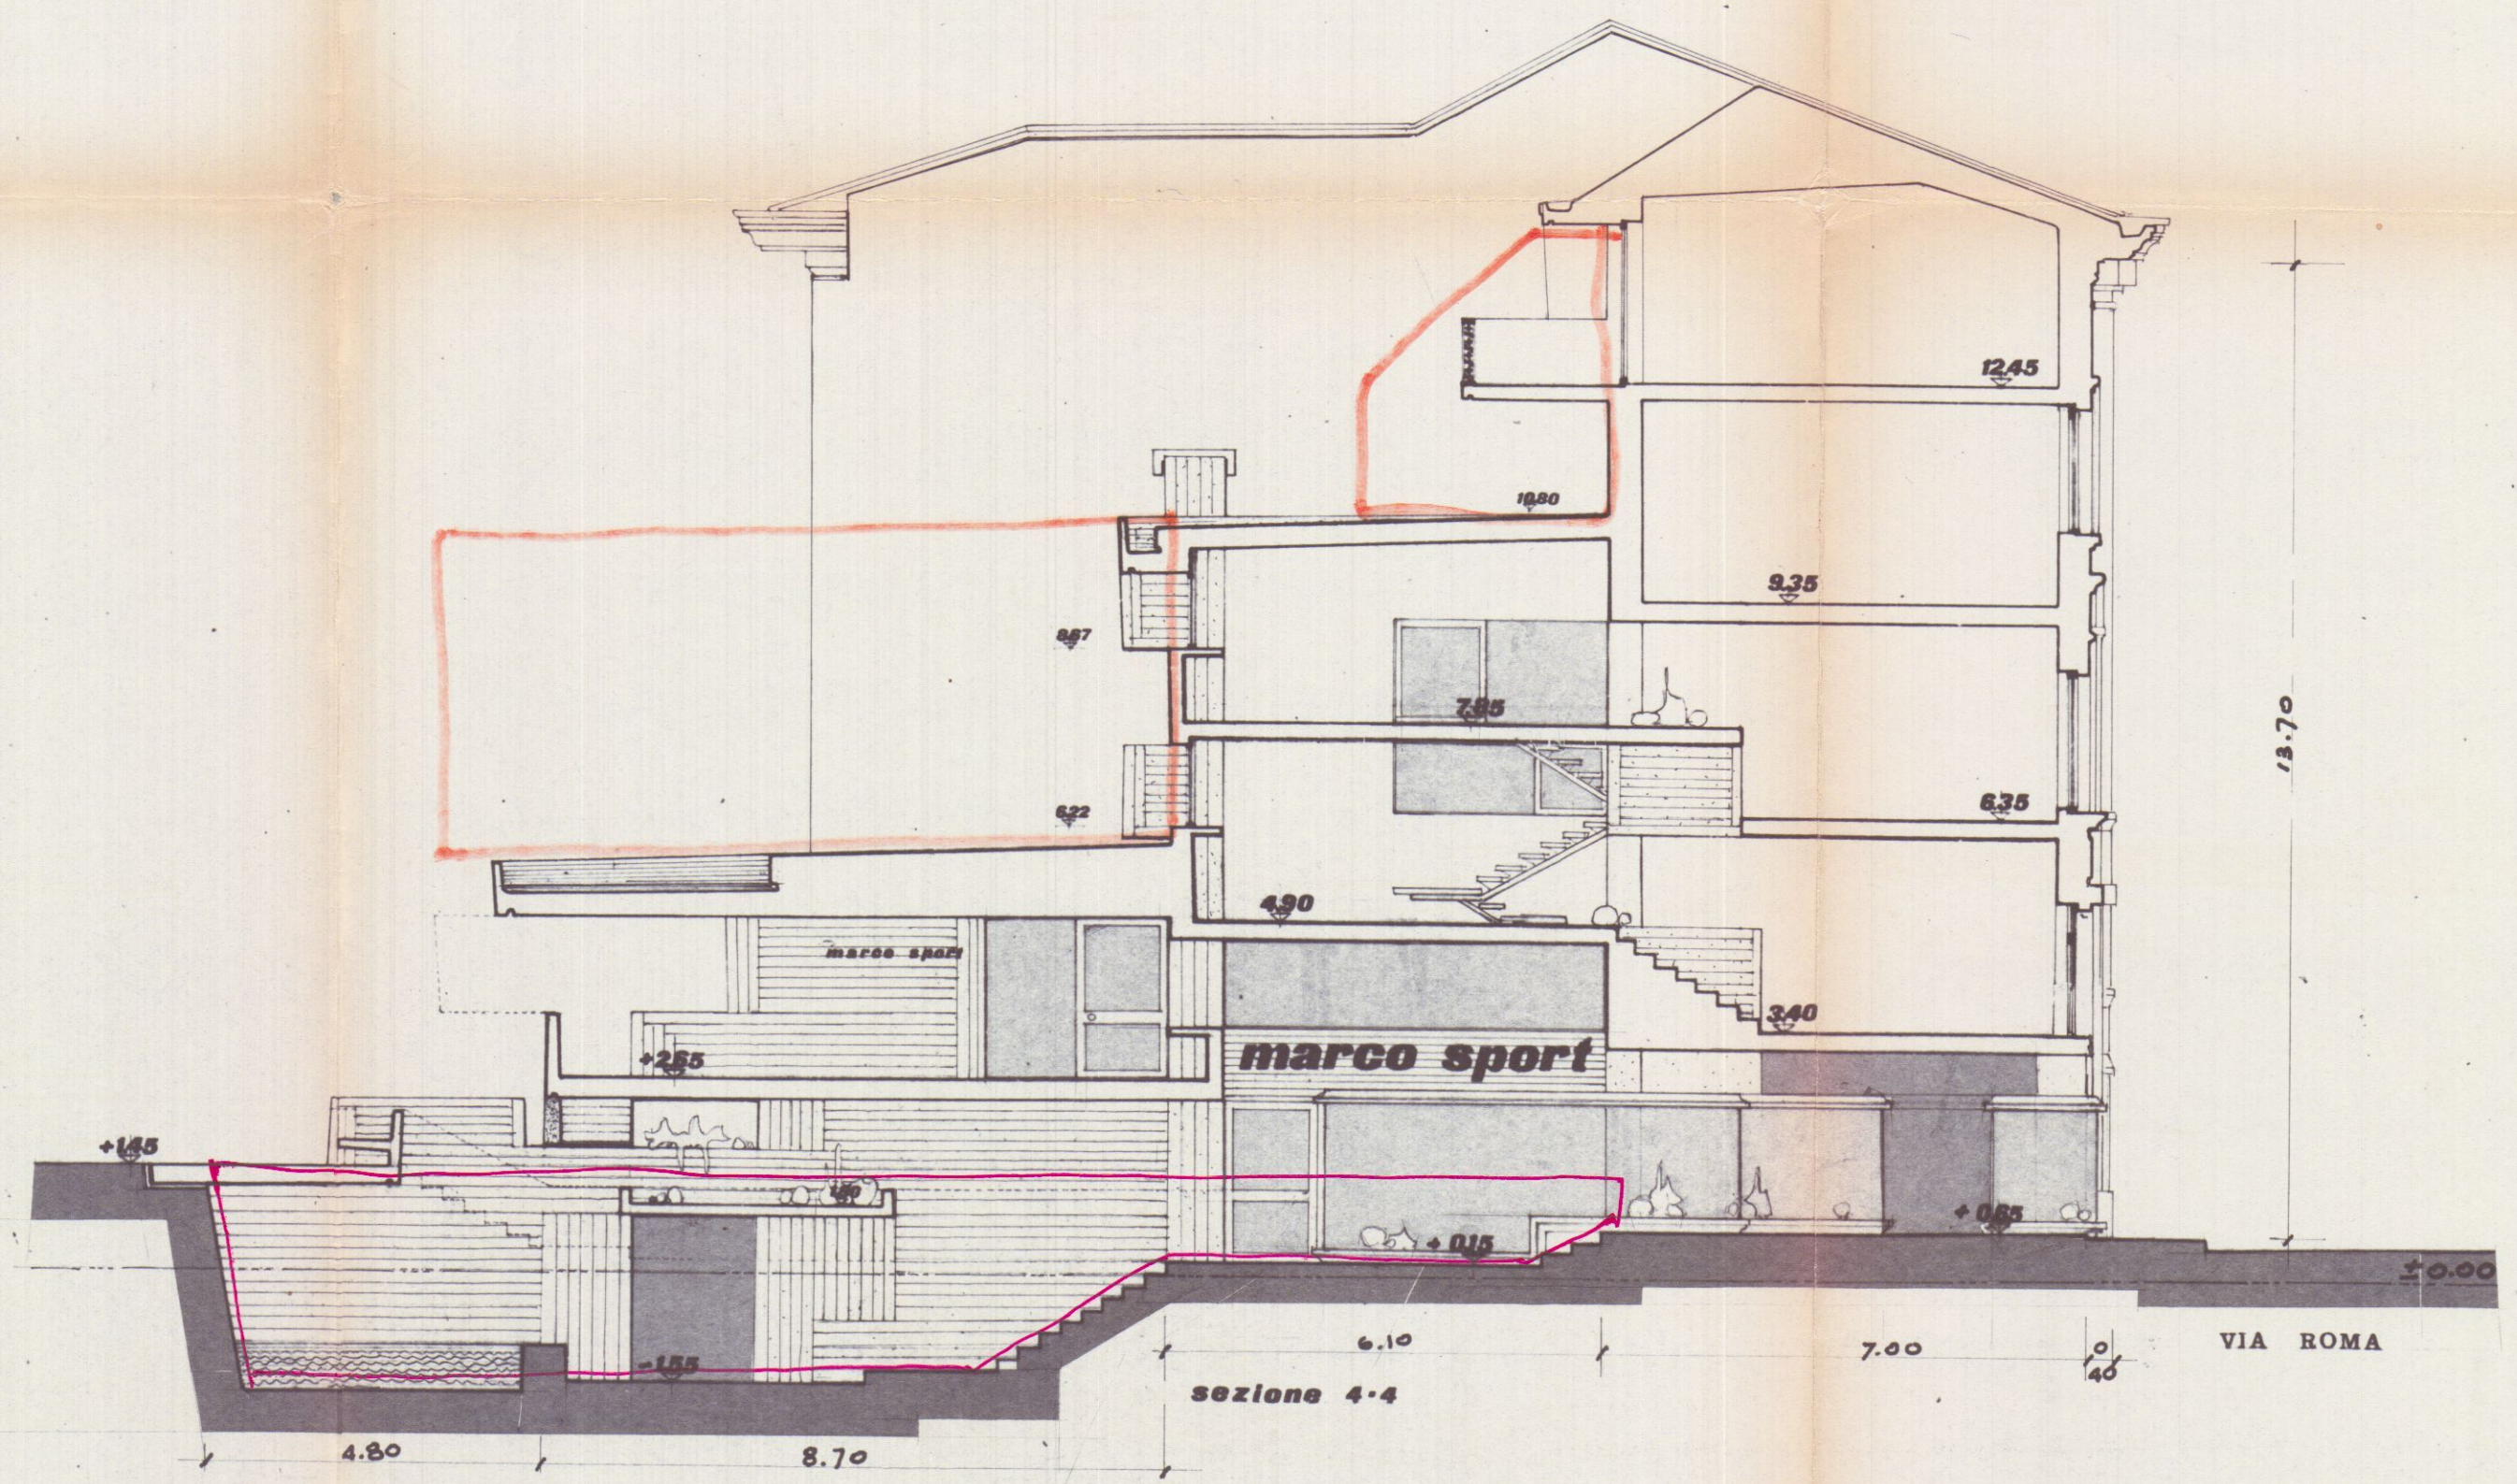

sezione 4-4

4^o complesso 'marco sport.'
(di progetto) fronti e sezioni rap. 1:100


16 GEN. 1975




SOSPESO




fronte via roma
SOSPESO

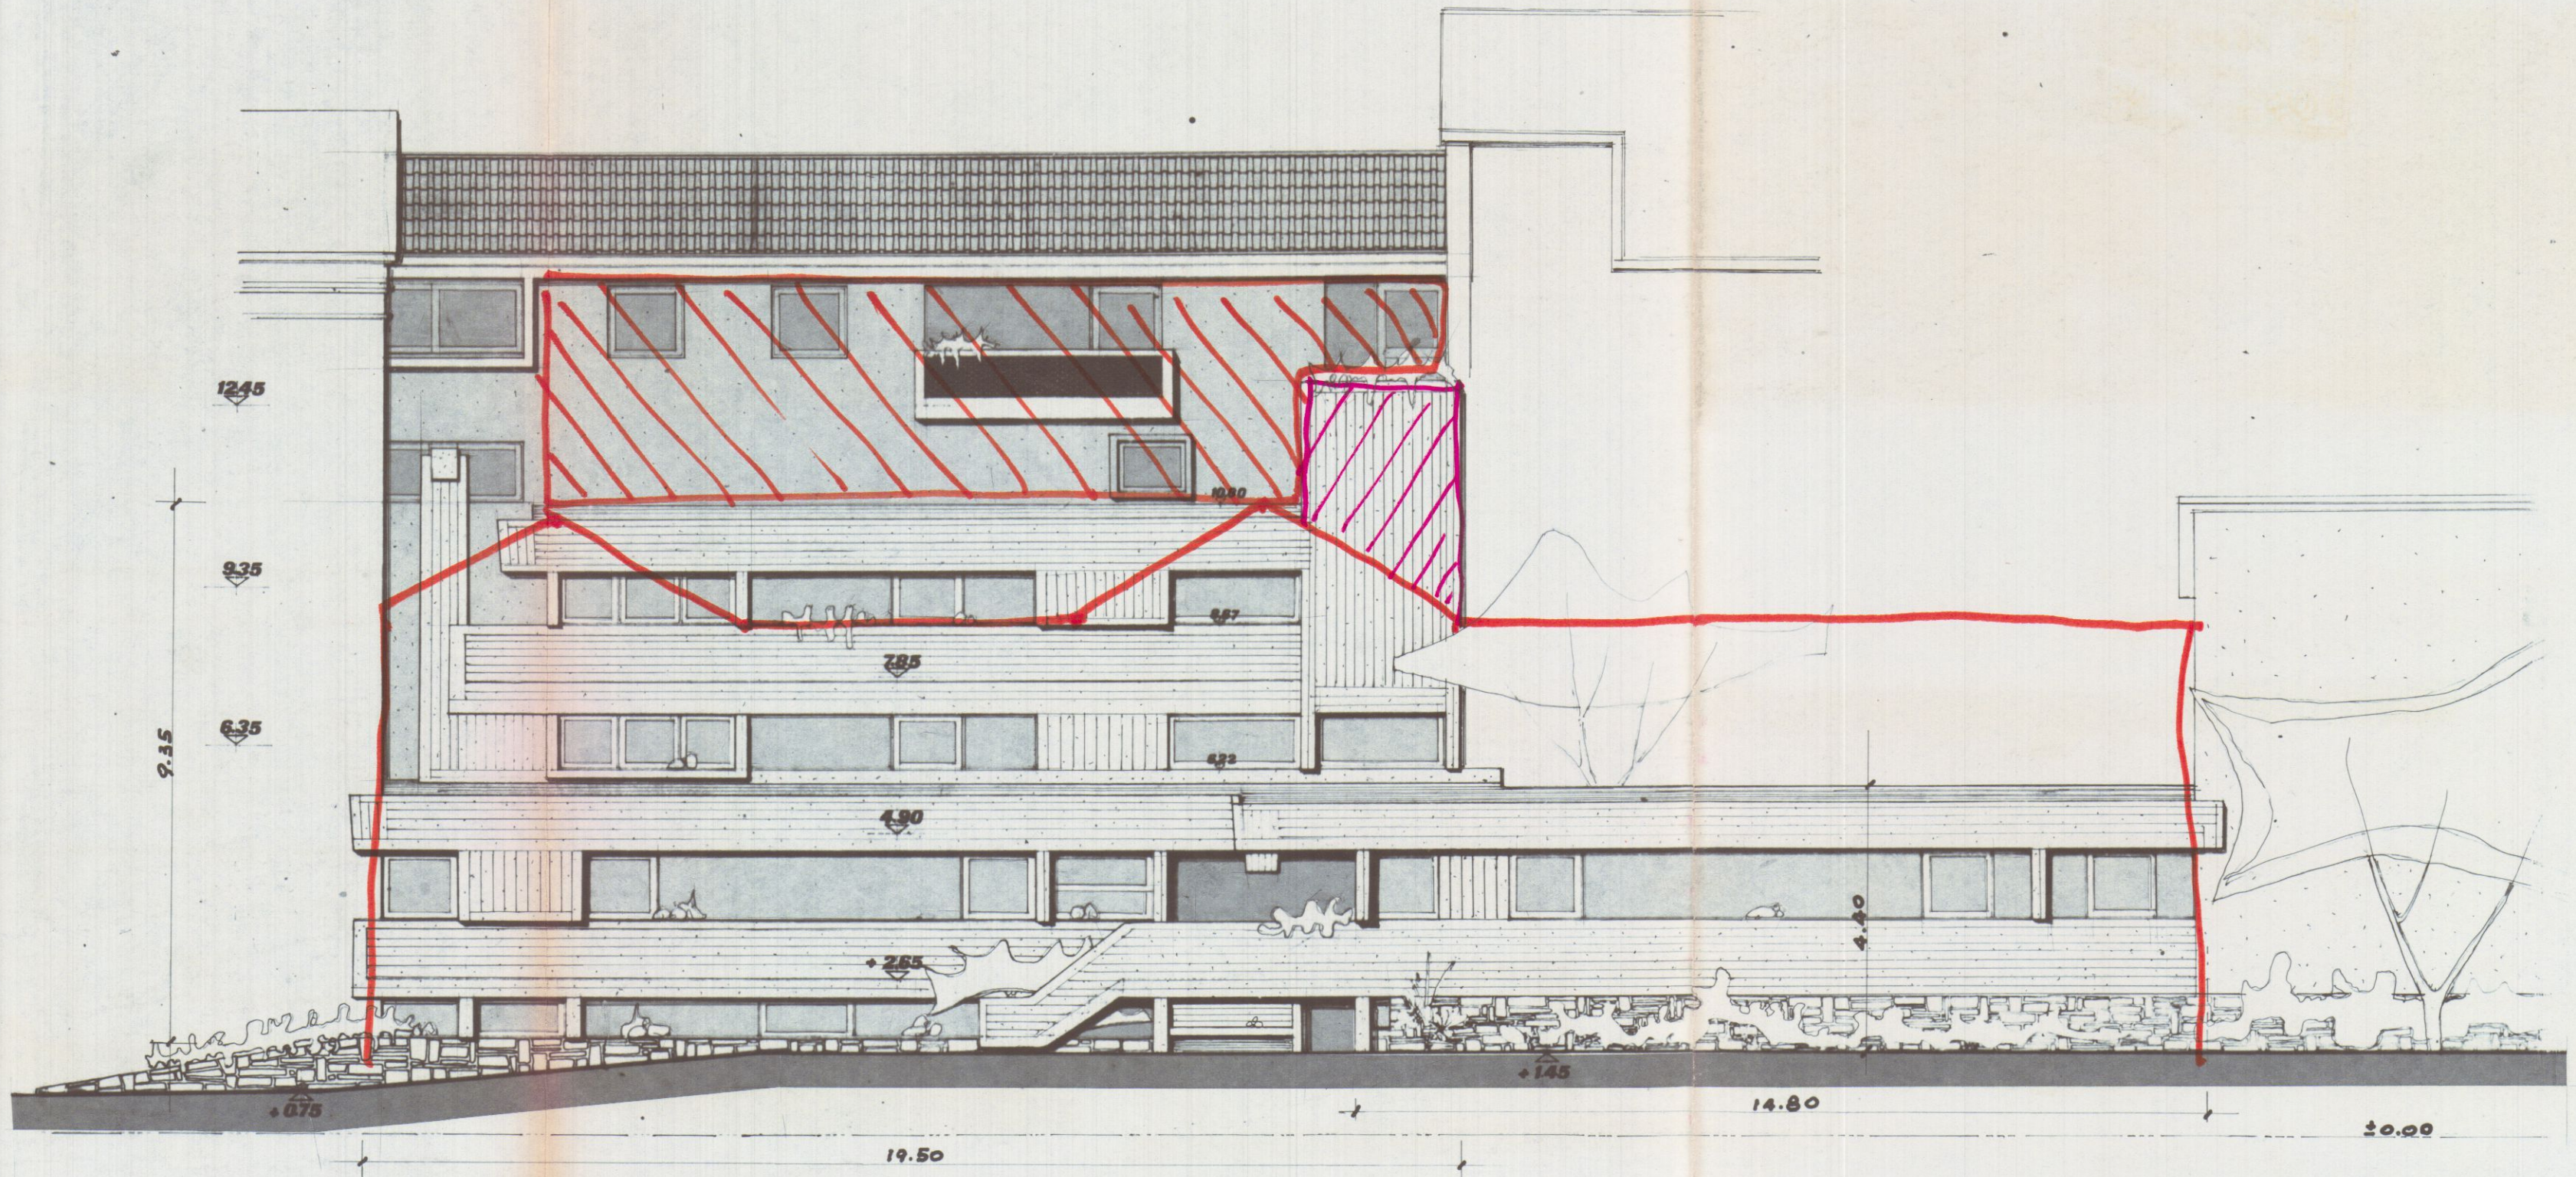

fronte interno

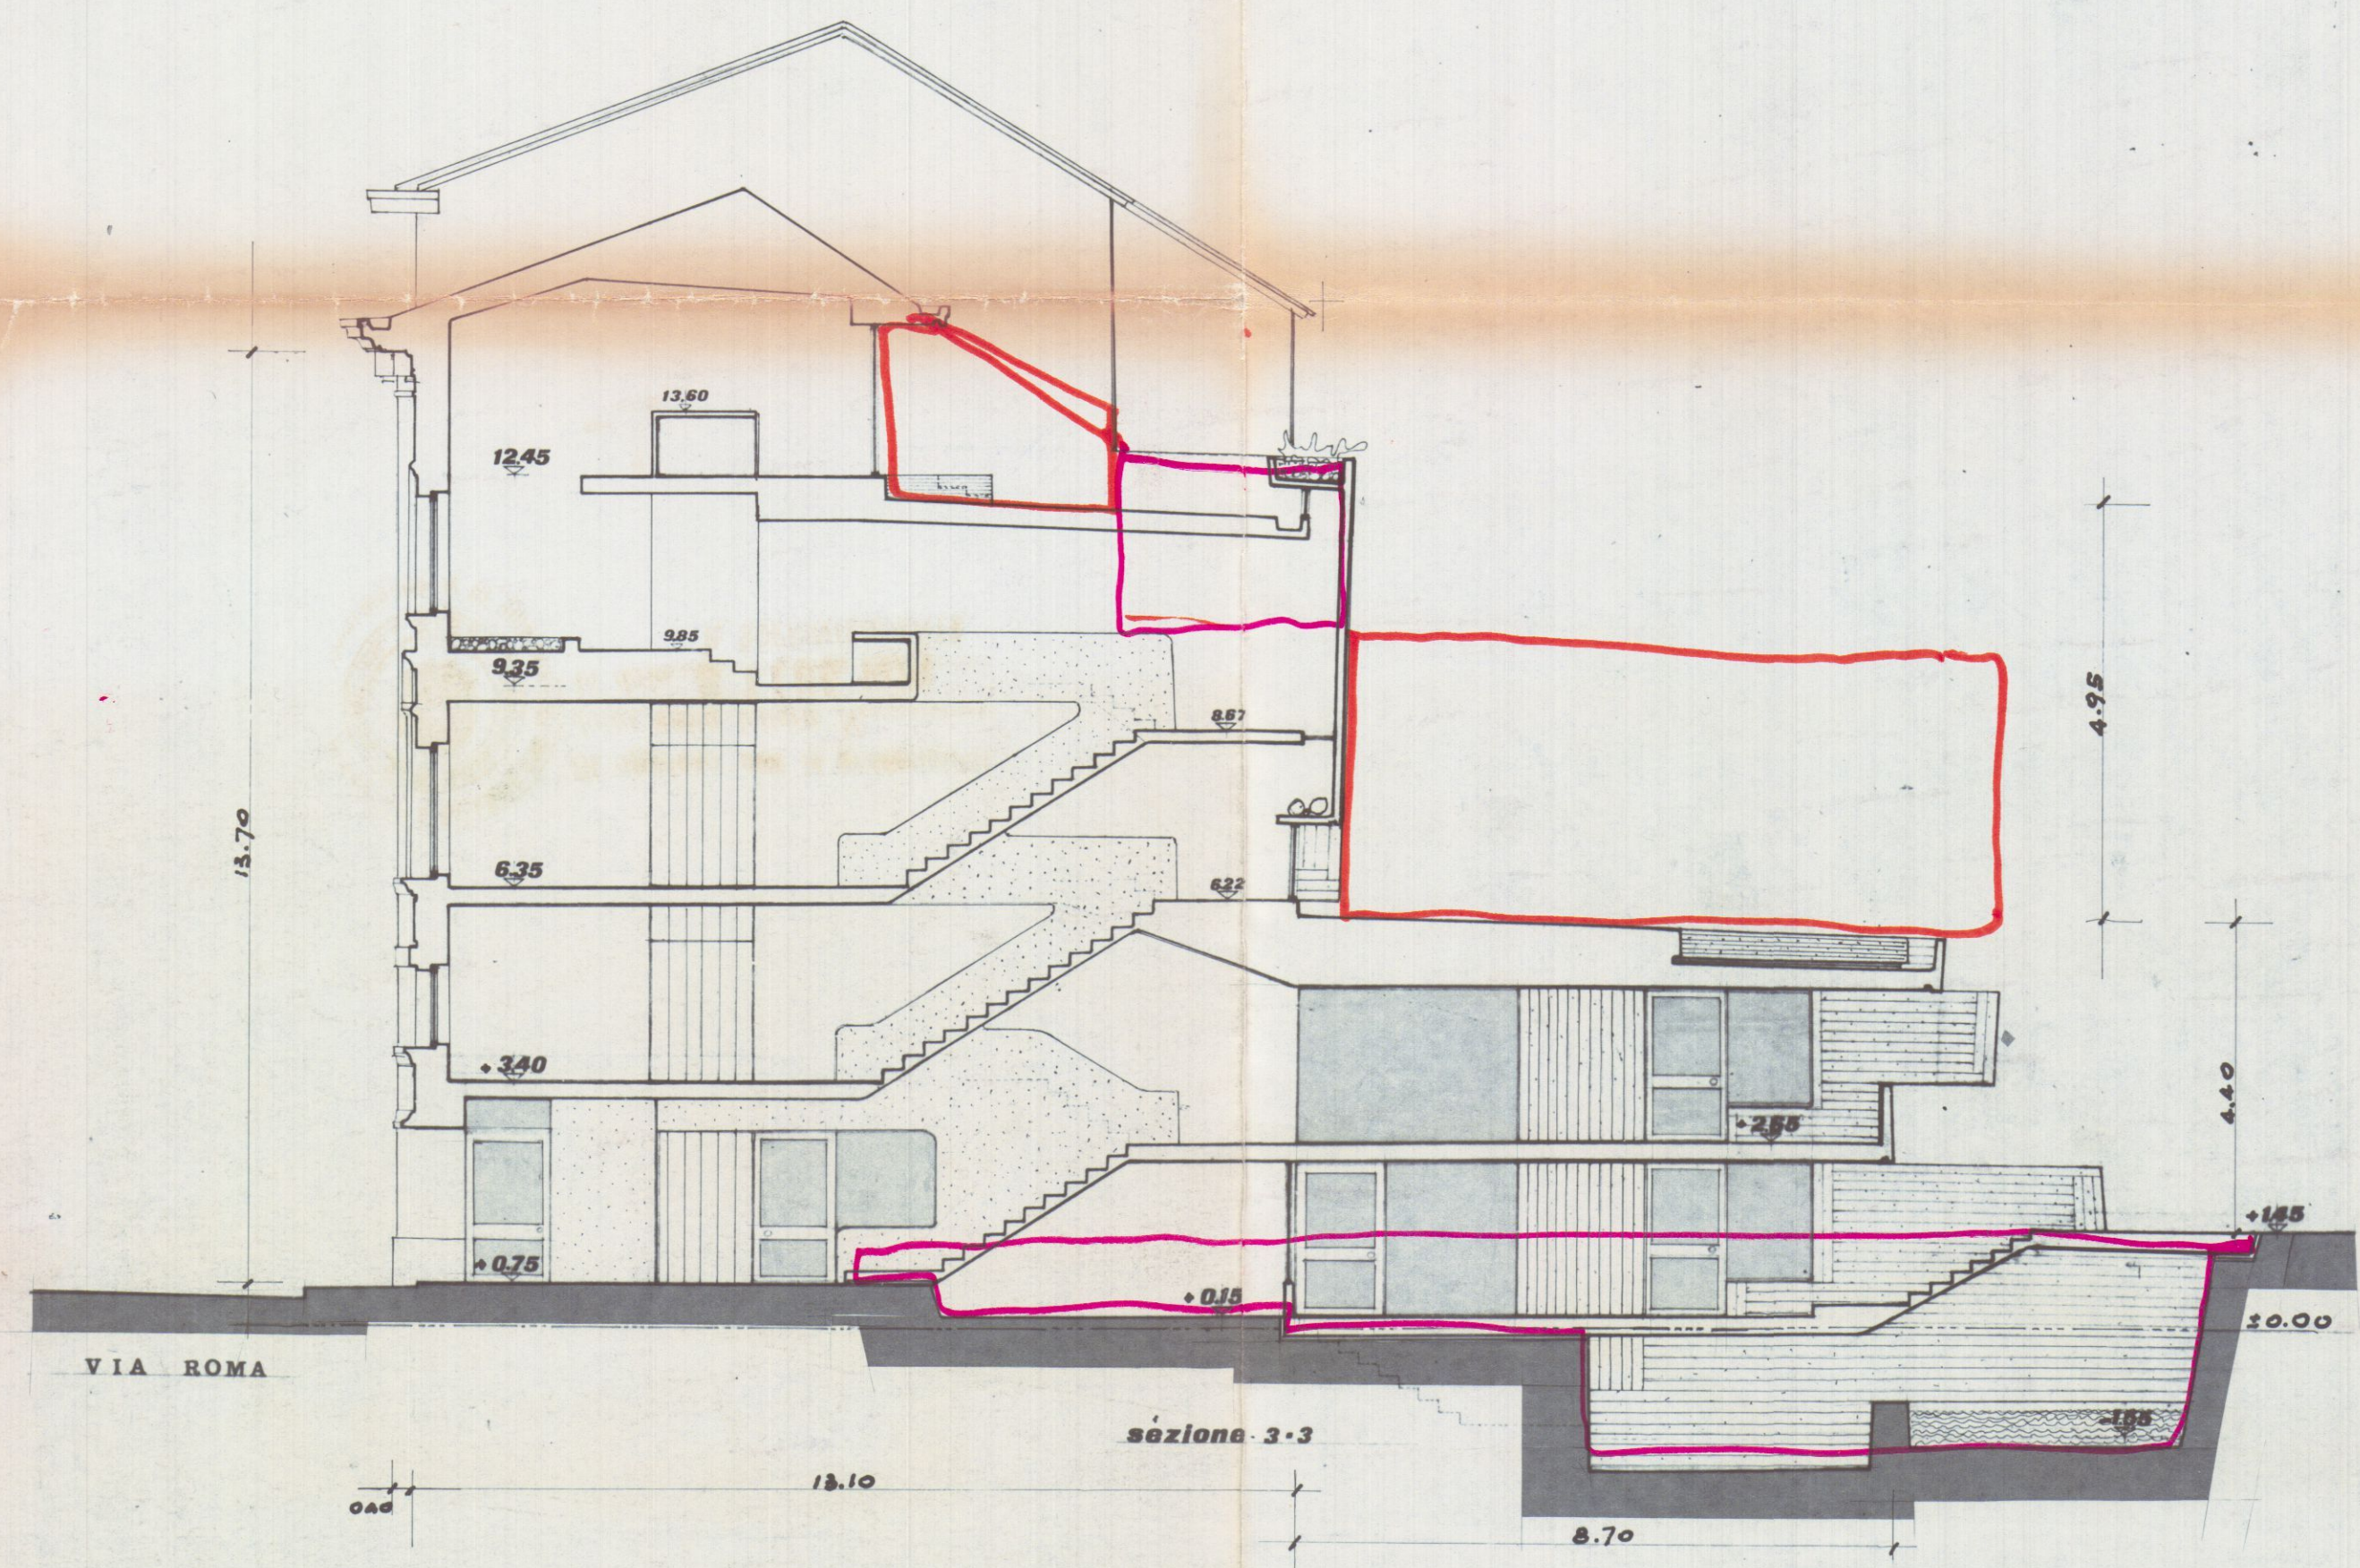

sezione 3-3

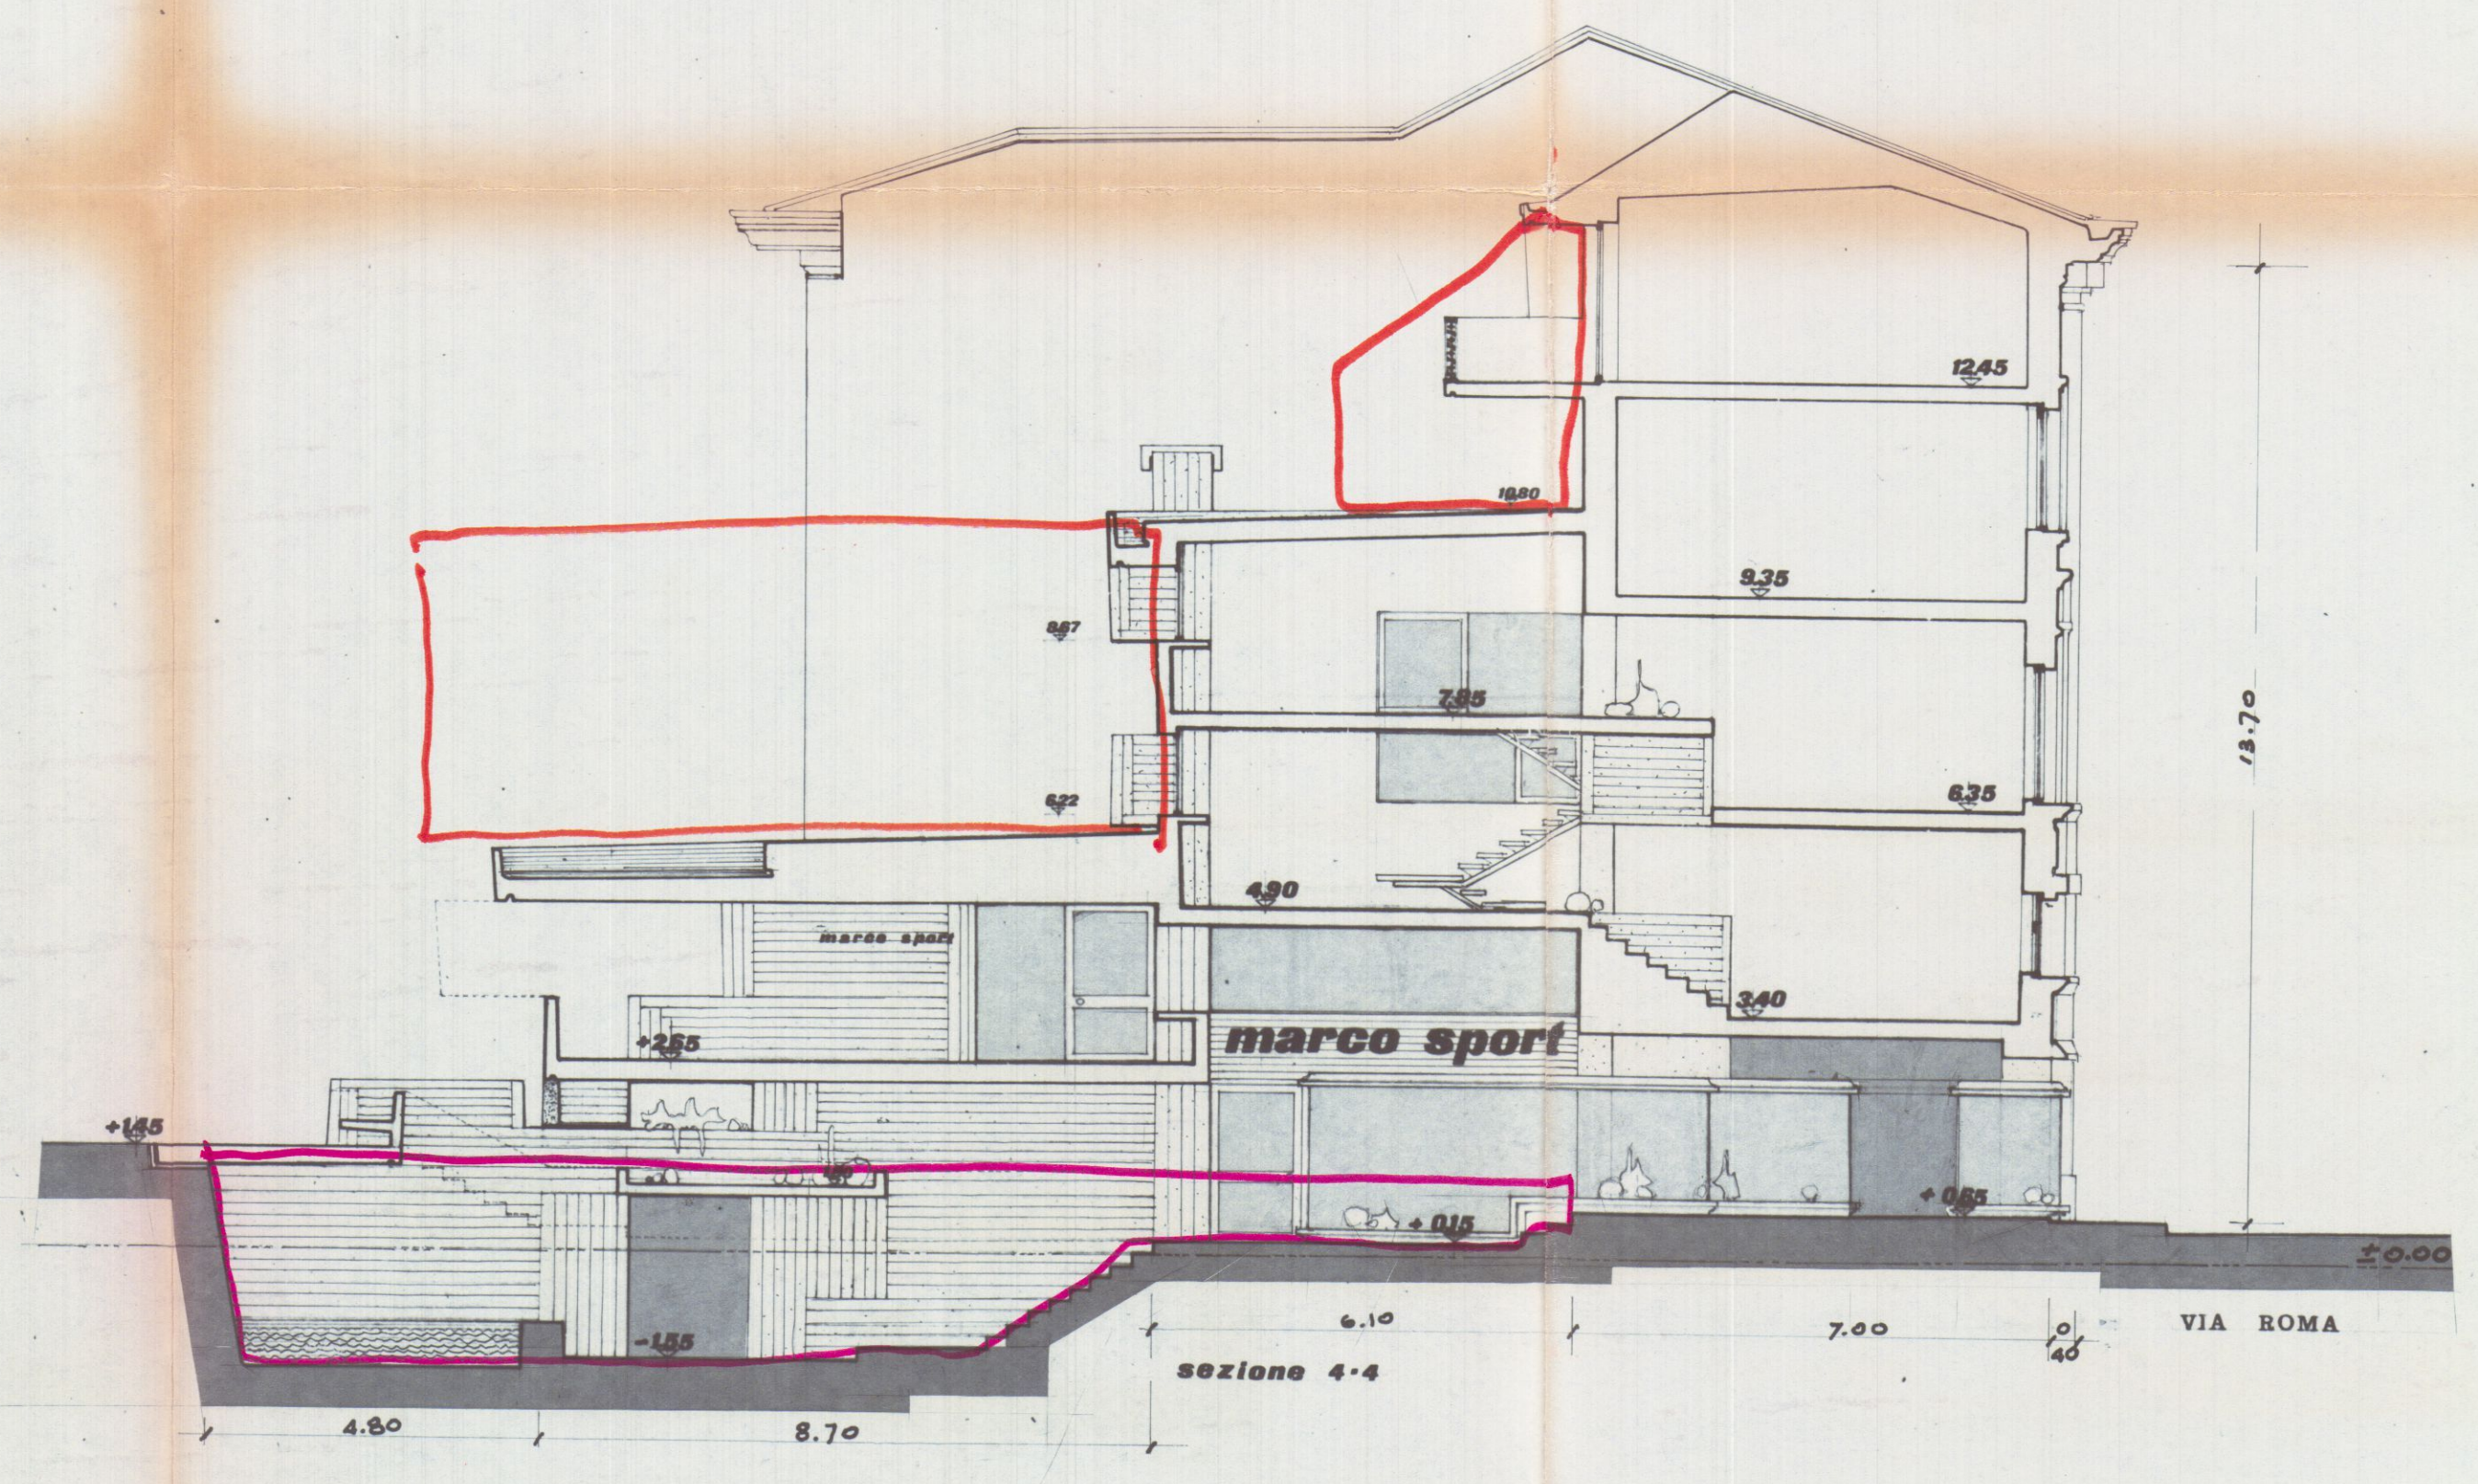

sezione 4-4

16 GEN. 1975 V




1 SOLUZIONE

SOPRINTENDENZA AI MONUMENTI E GALLERIE
PER LE PROVINCE DI PISA
LIVORNO LUCCA E MASSA CARRARA
28 APR 1975
POS. N° N°


SOSPESO

plano 3°
mq. 154,00 + 18,76 = 172,76

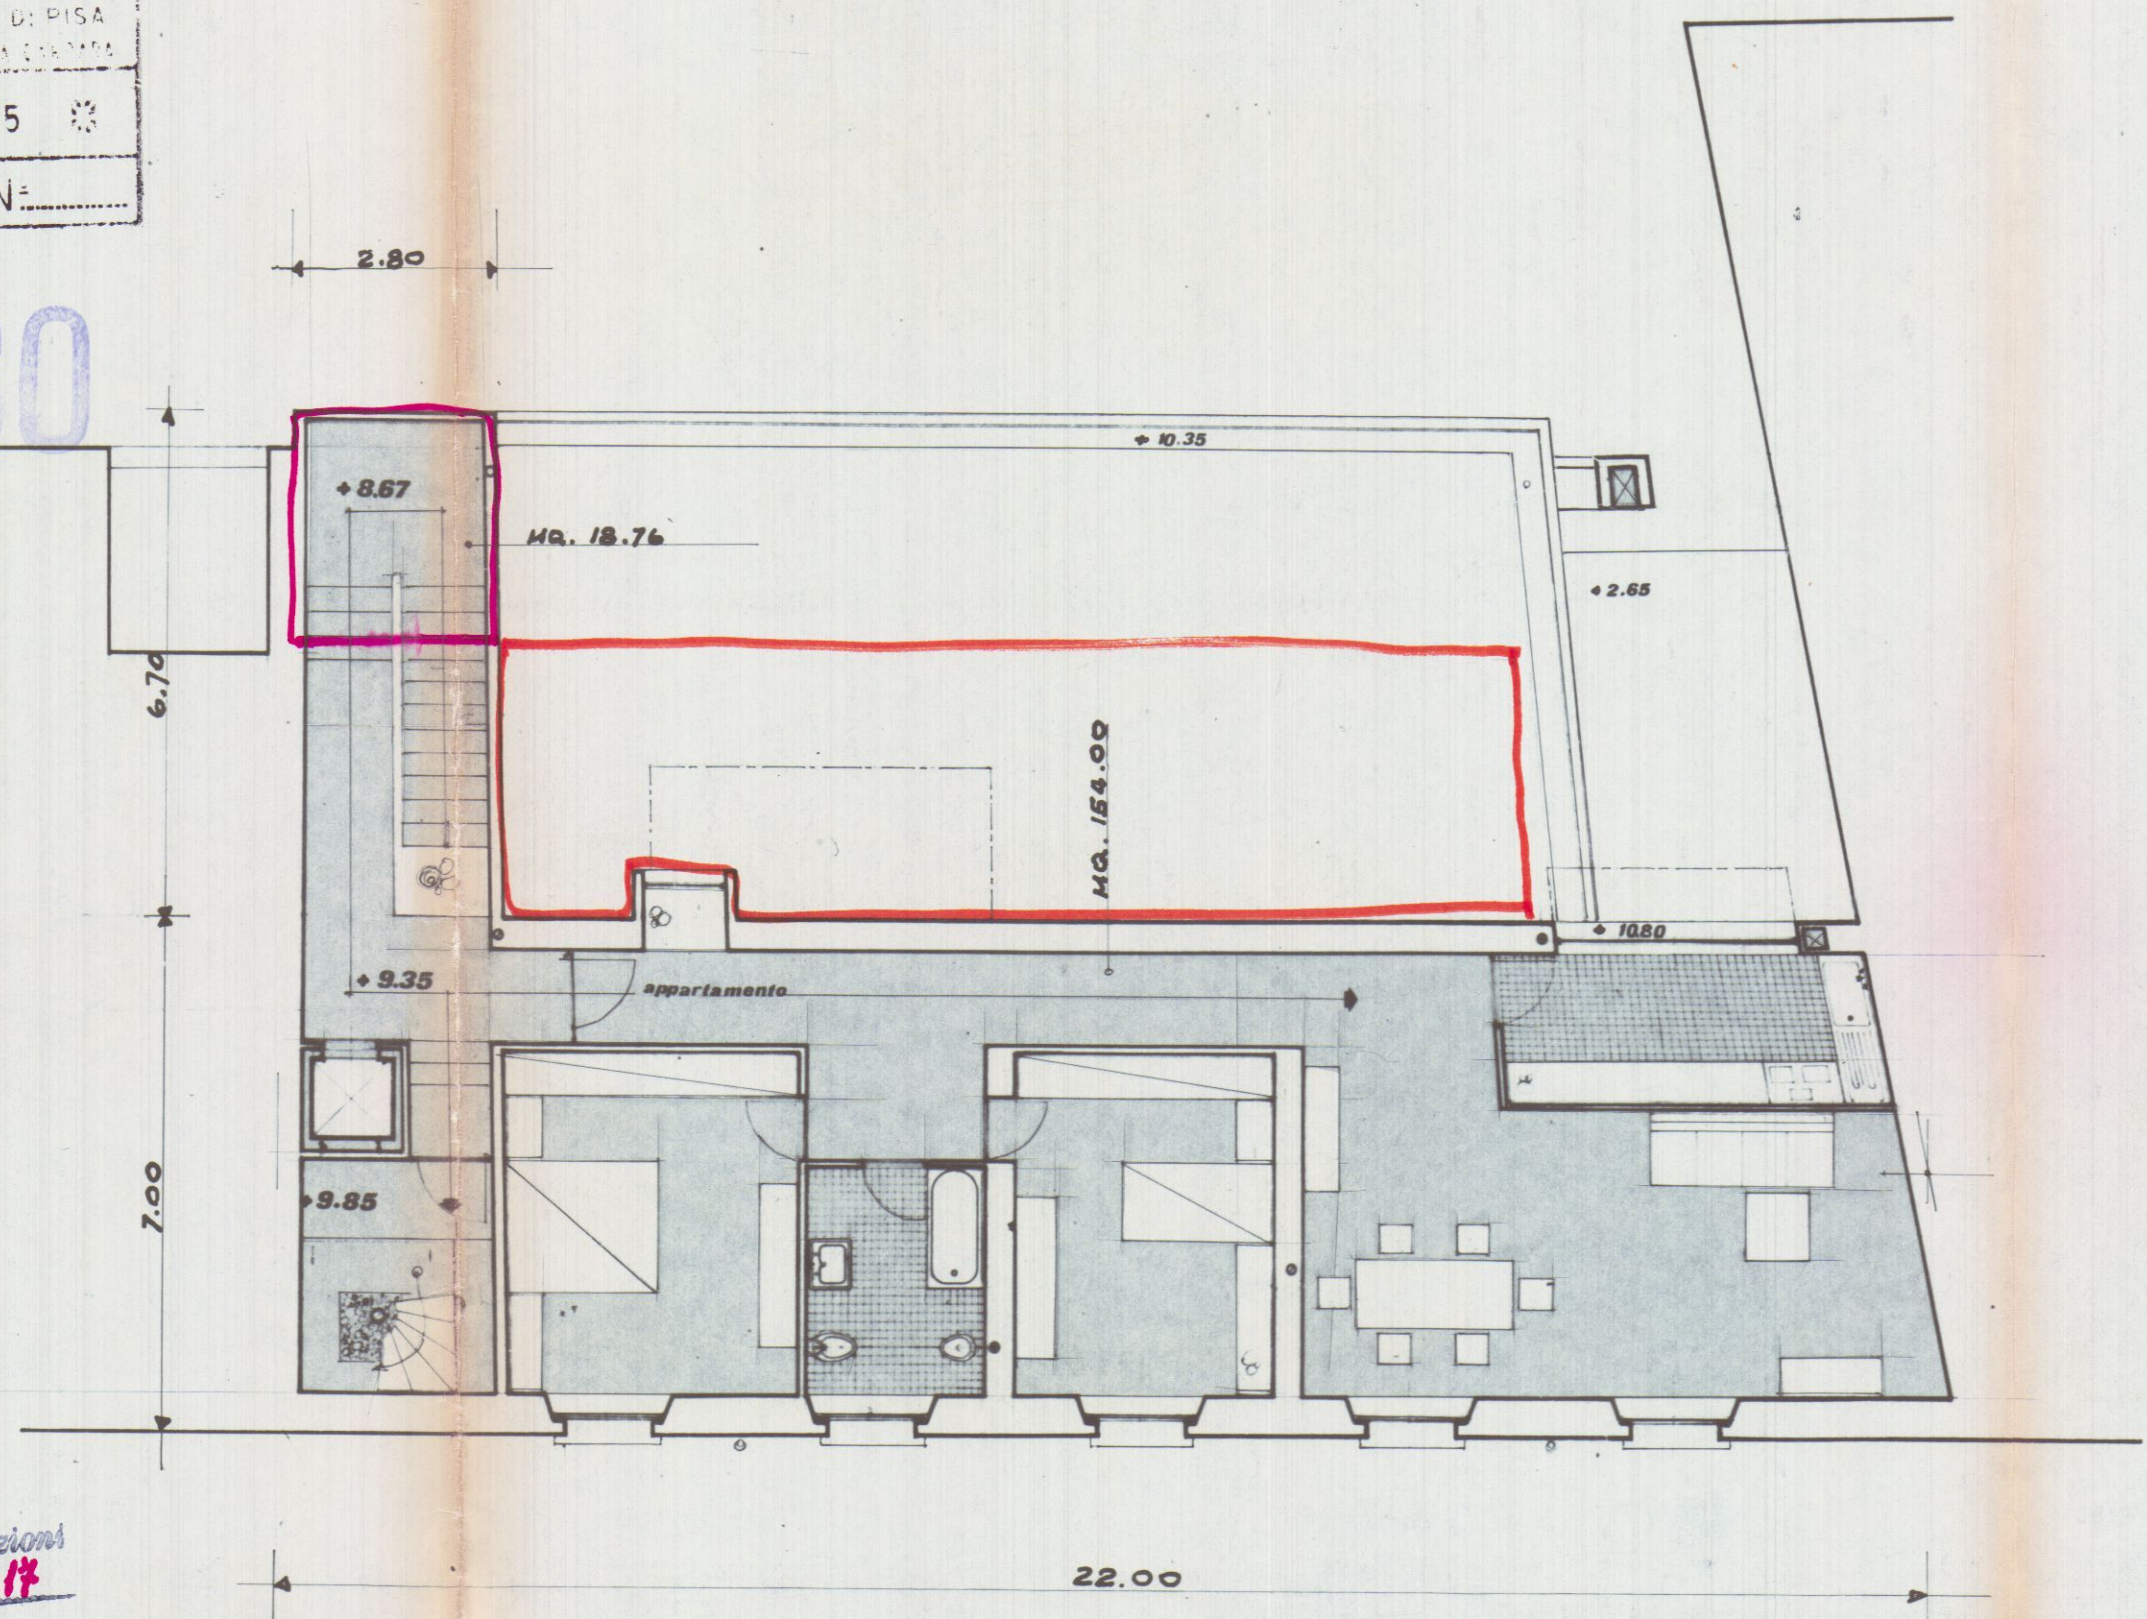


Si approva con le prescrizioni
della unita letteraria N. 81/14
in data 21 LUG. 1975
IL SOPRINTENDENTE
Chierici

mansarda
mq. 154,00

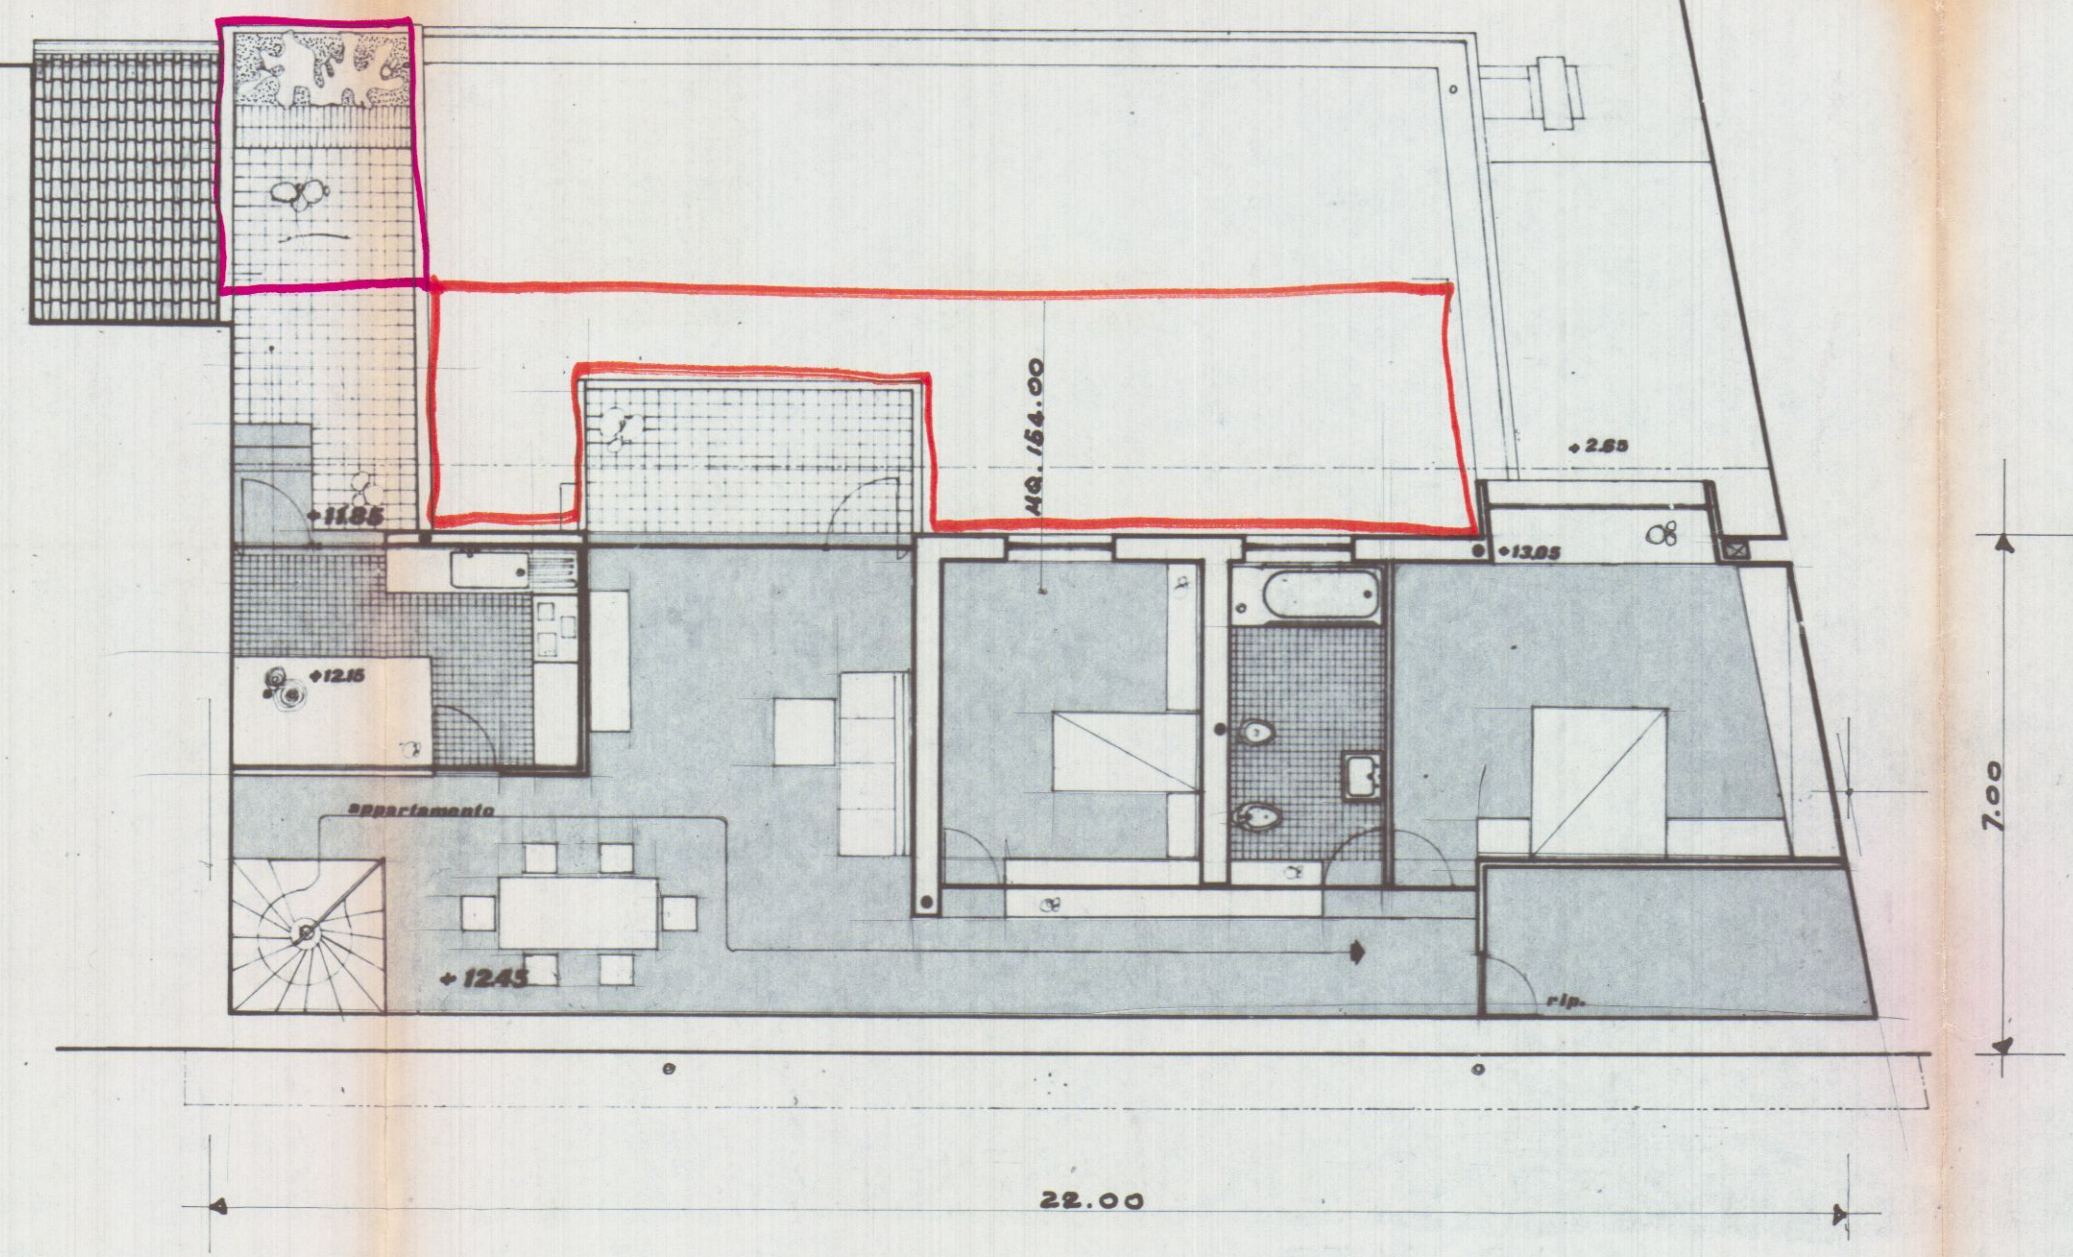




copertura

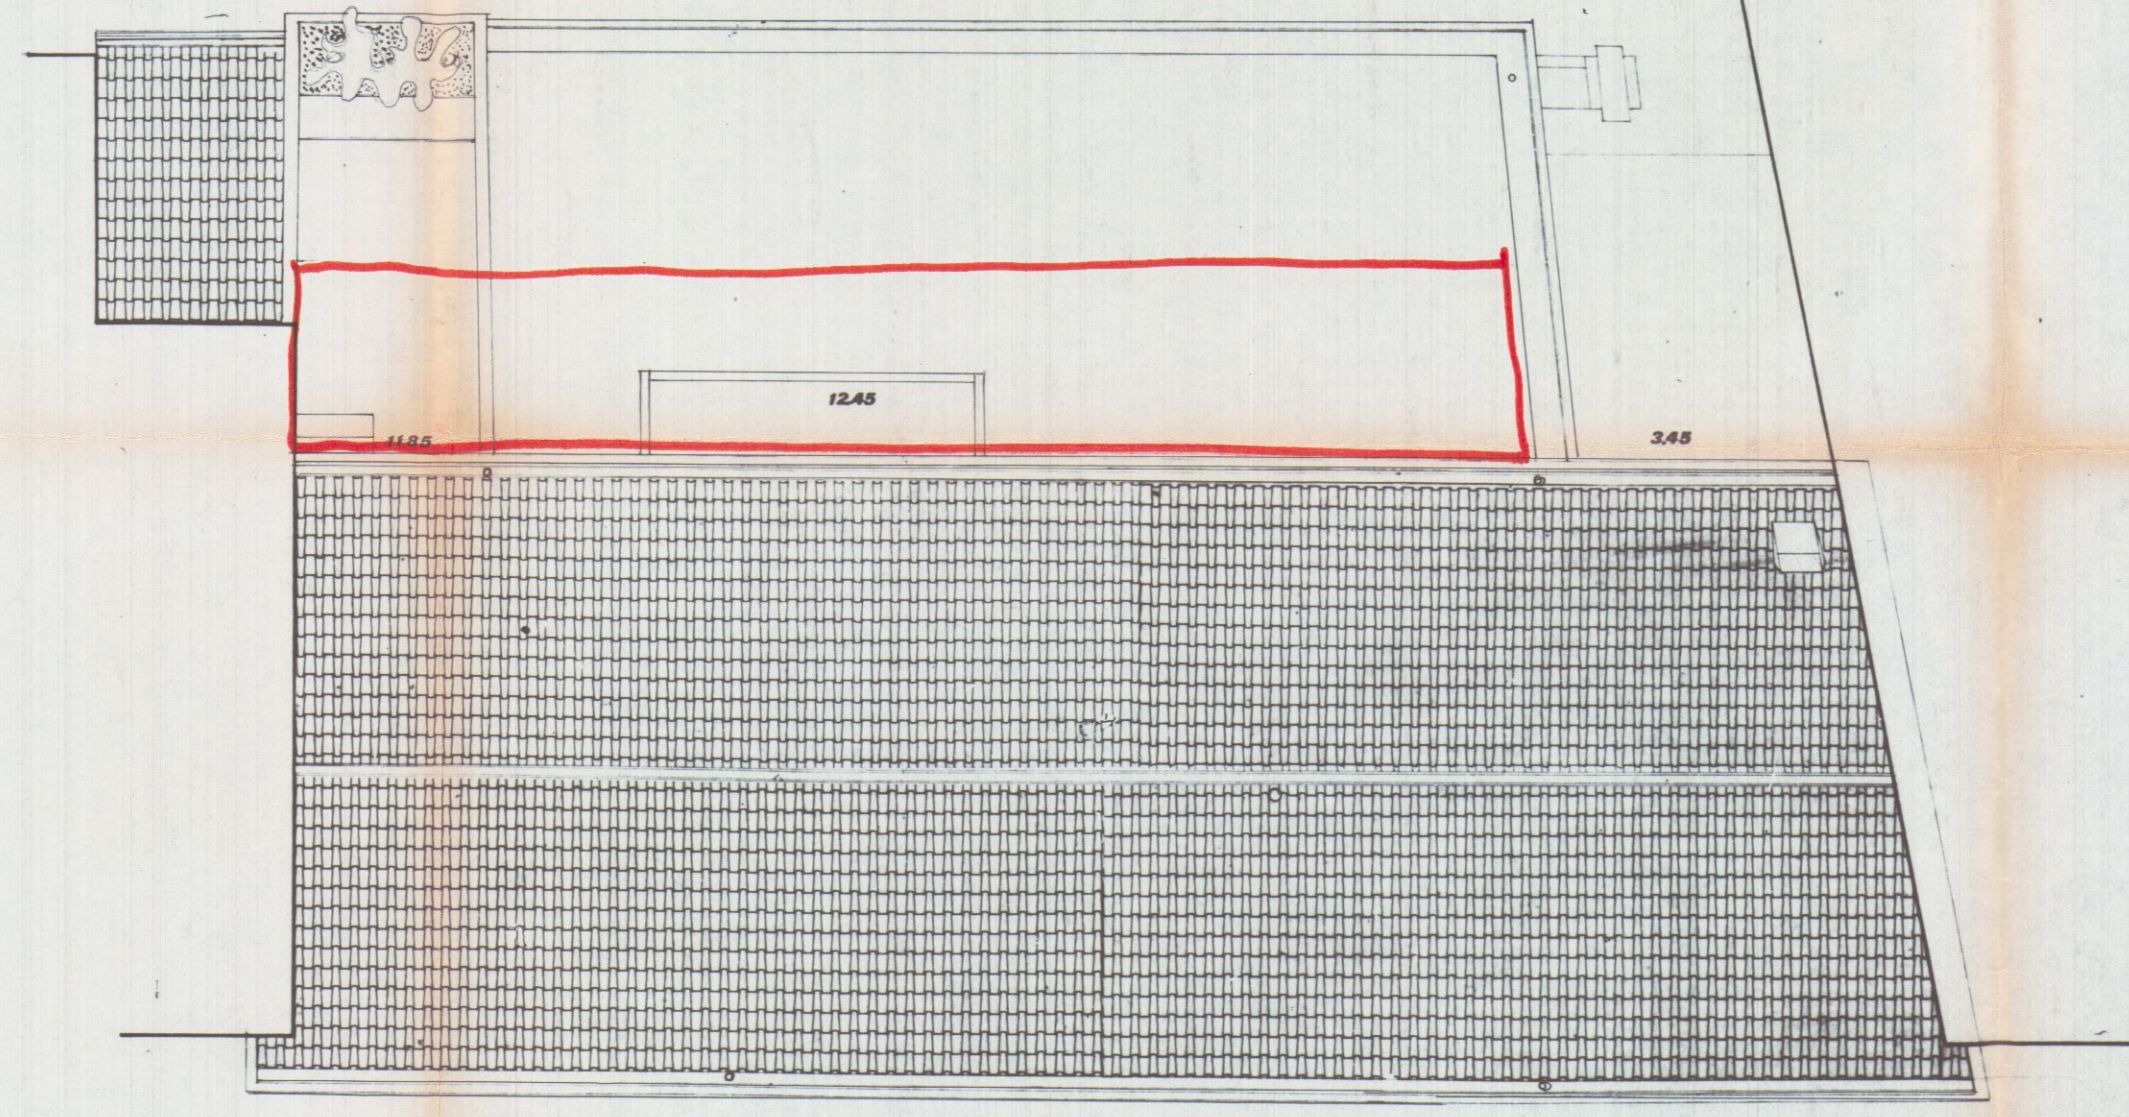

16 GEN. 1975 N

1 SOLUZIONE

SOSPESO

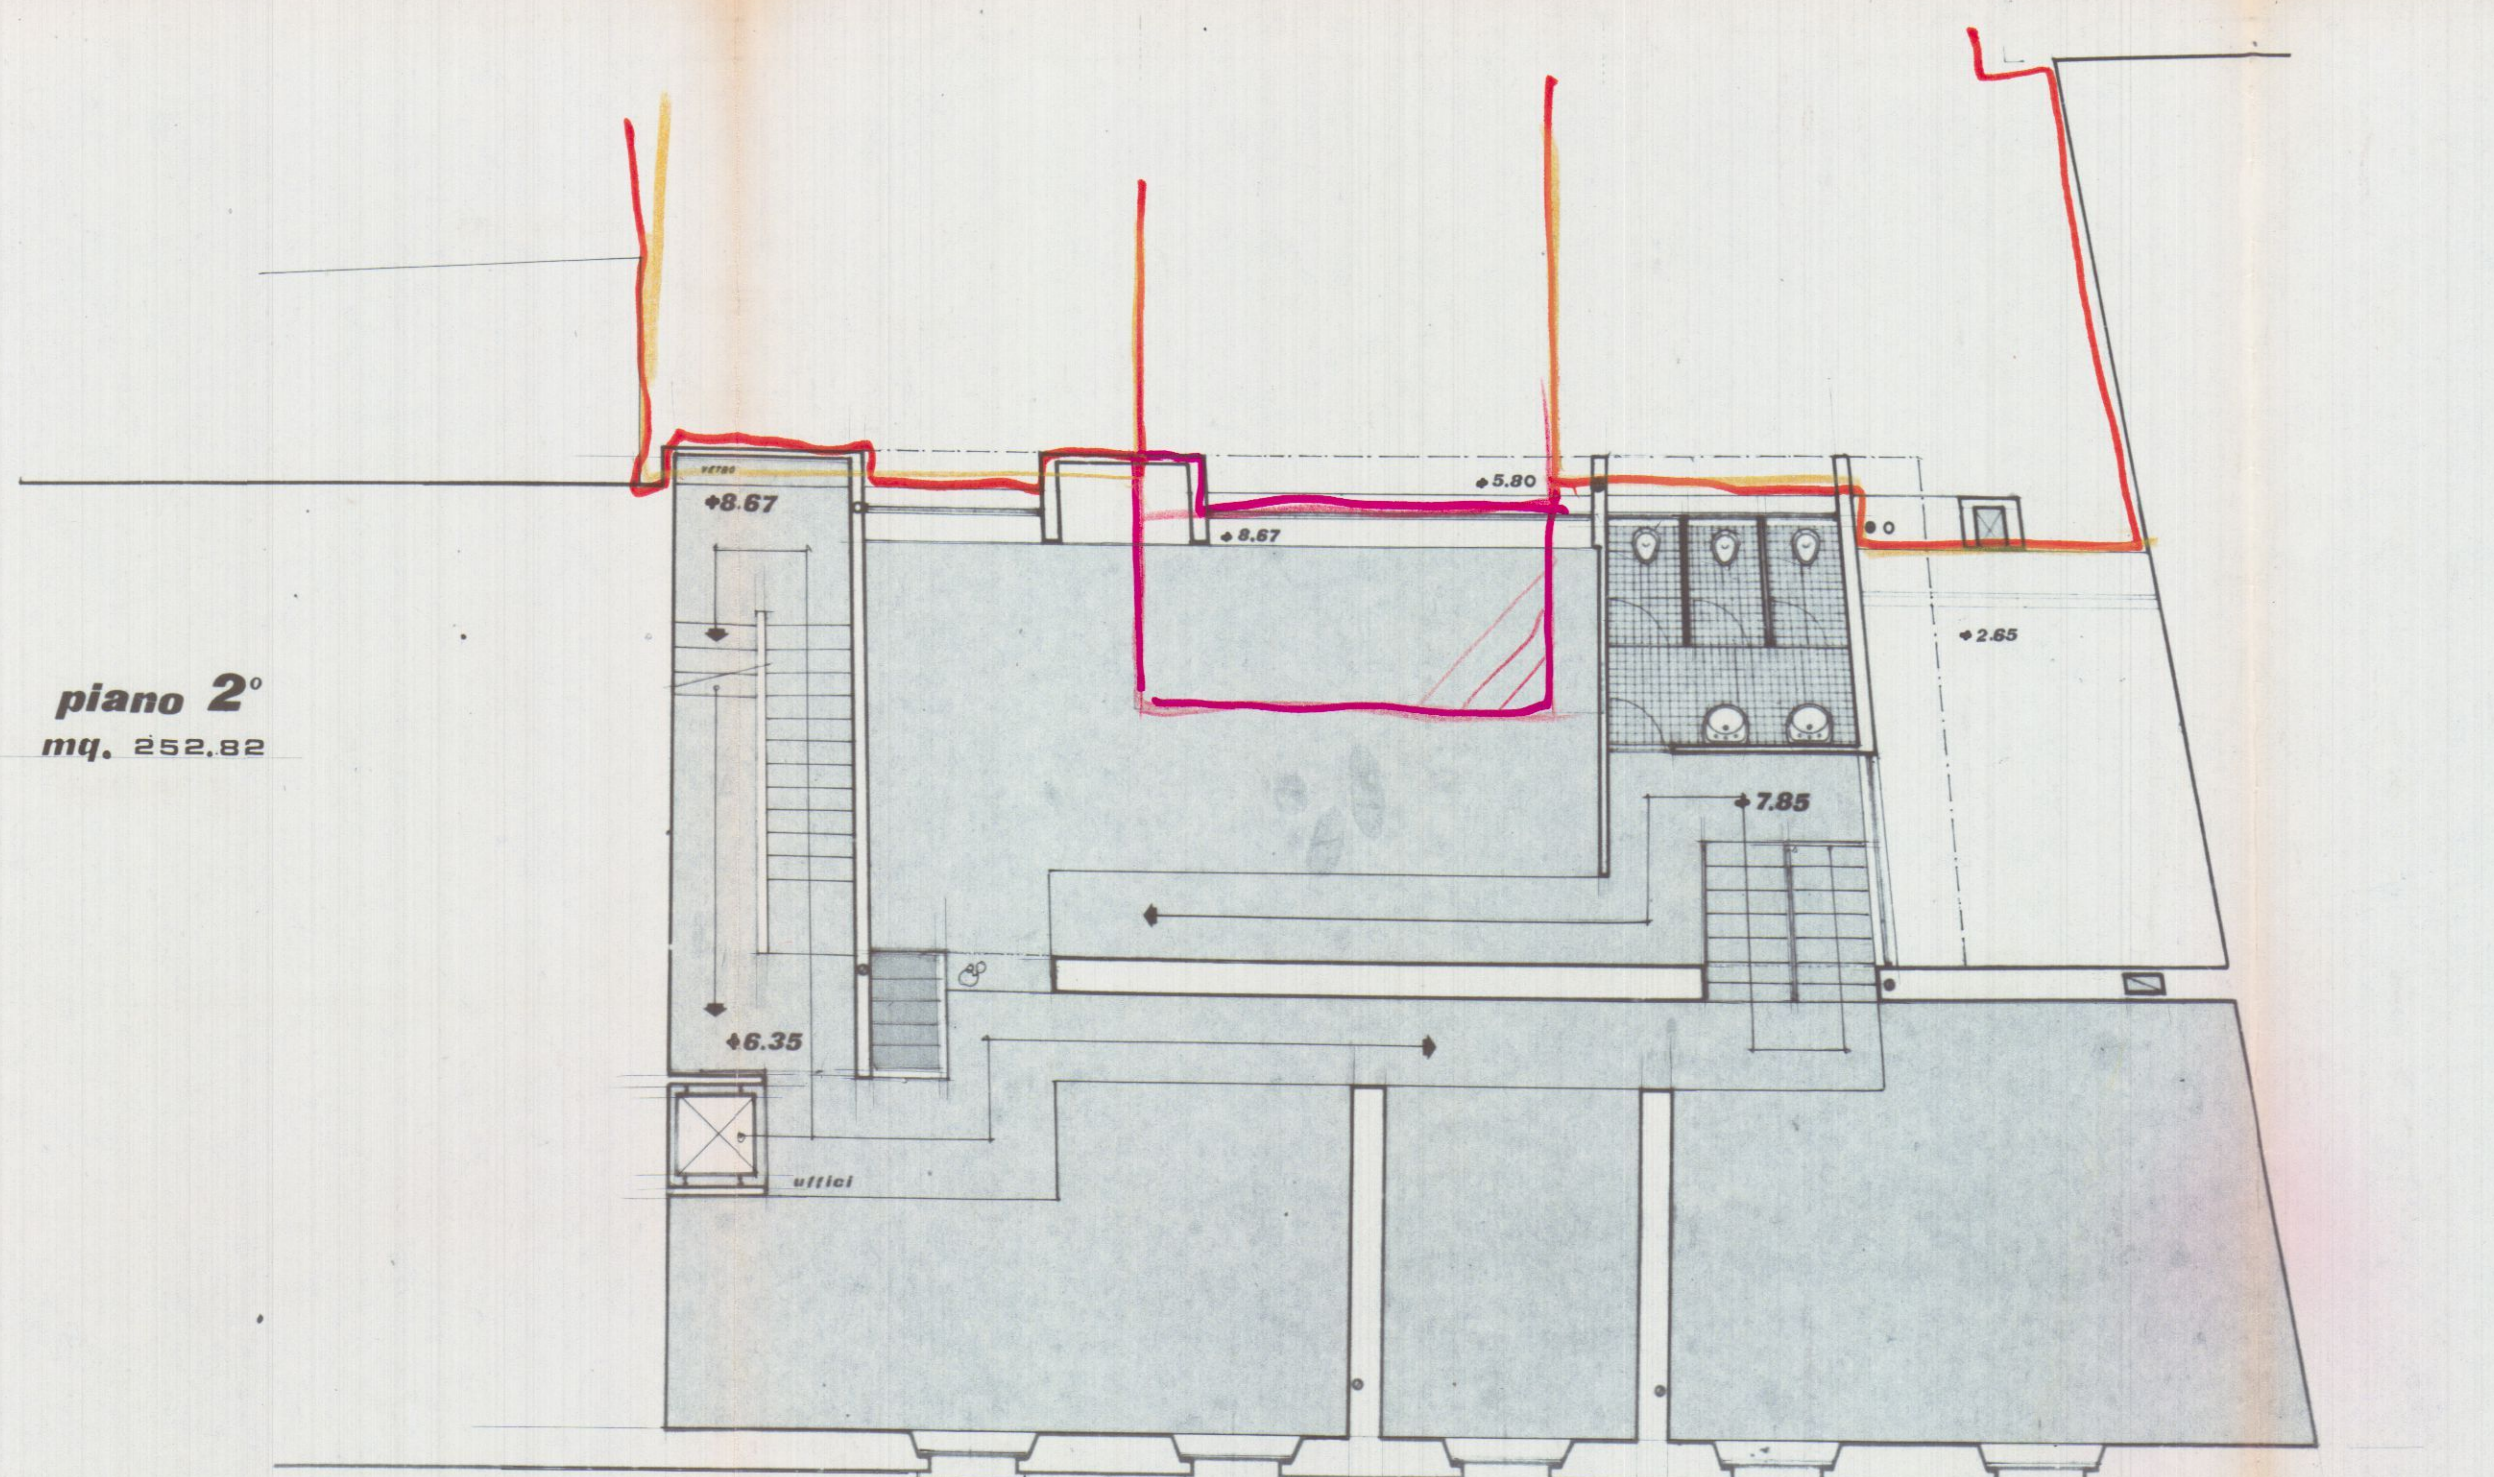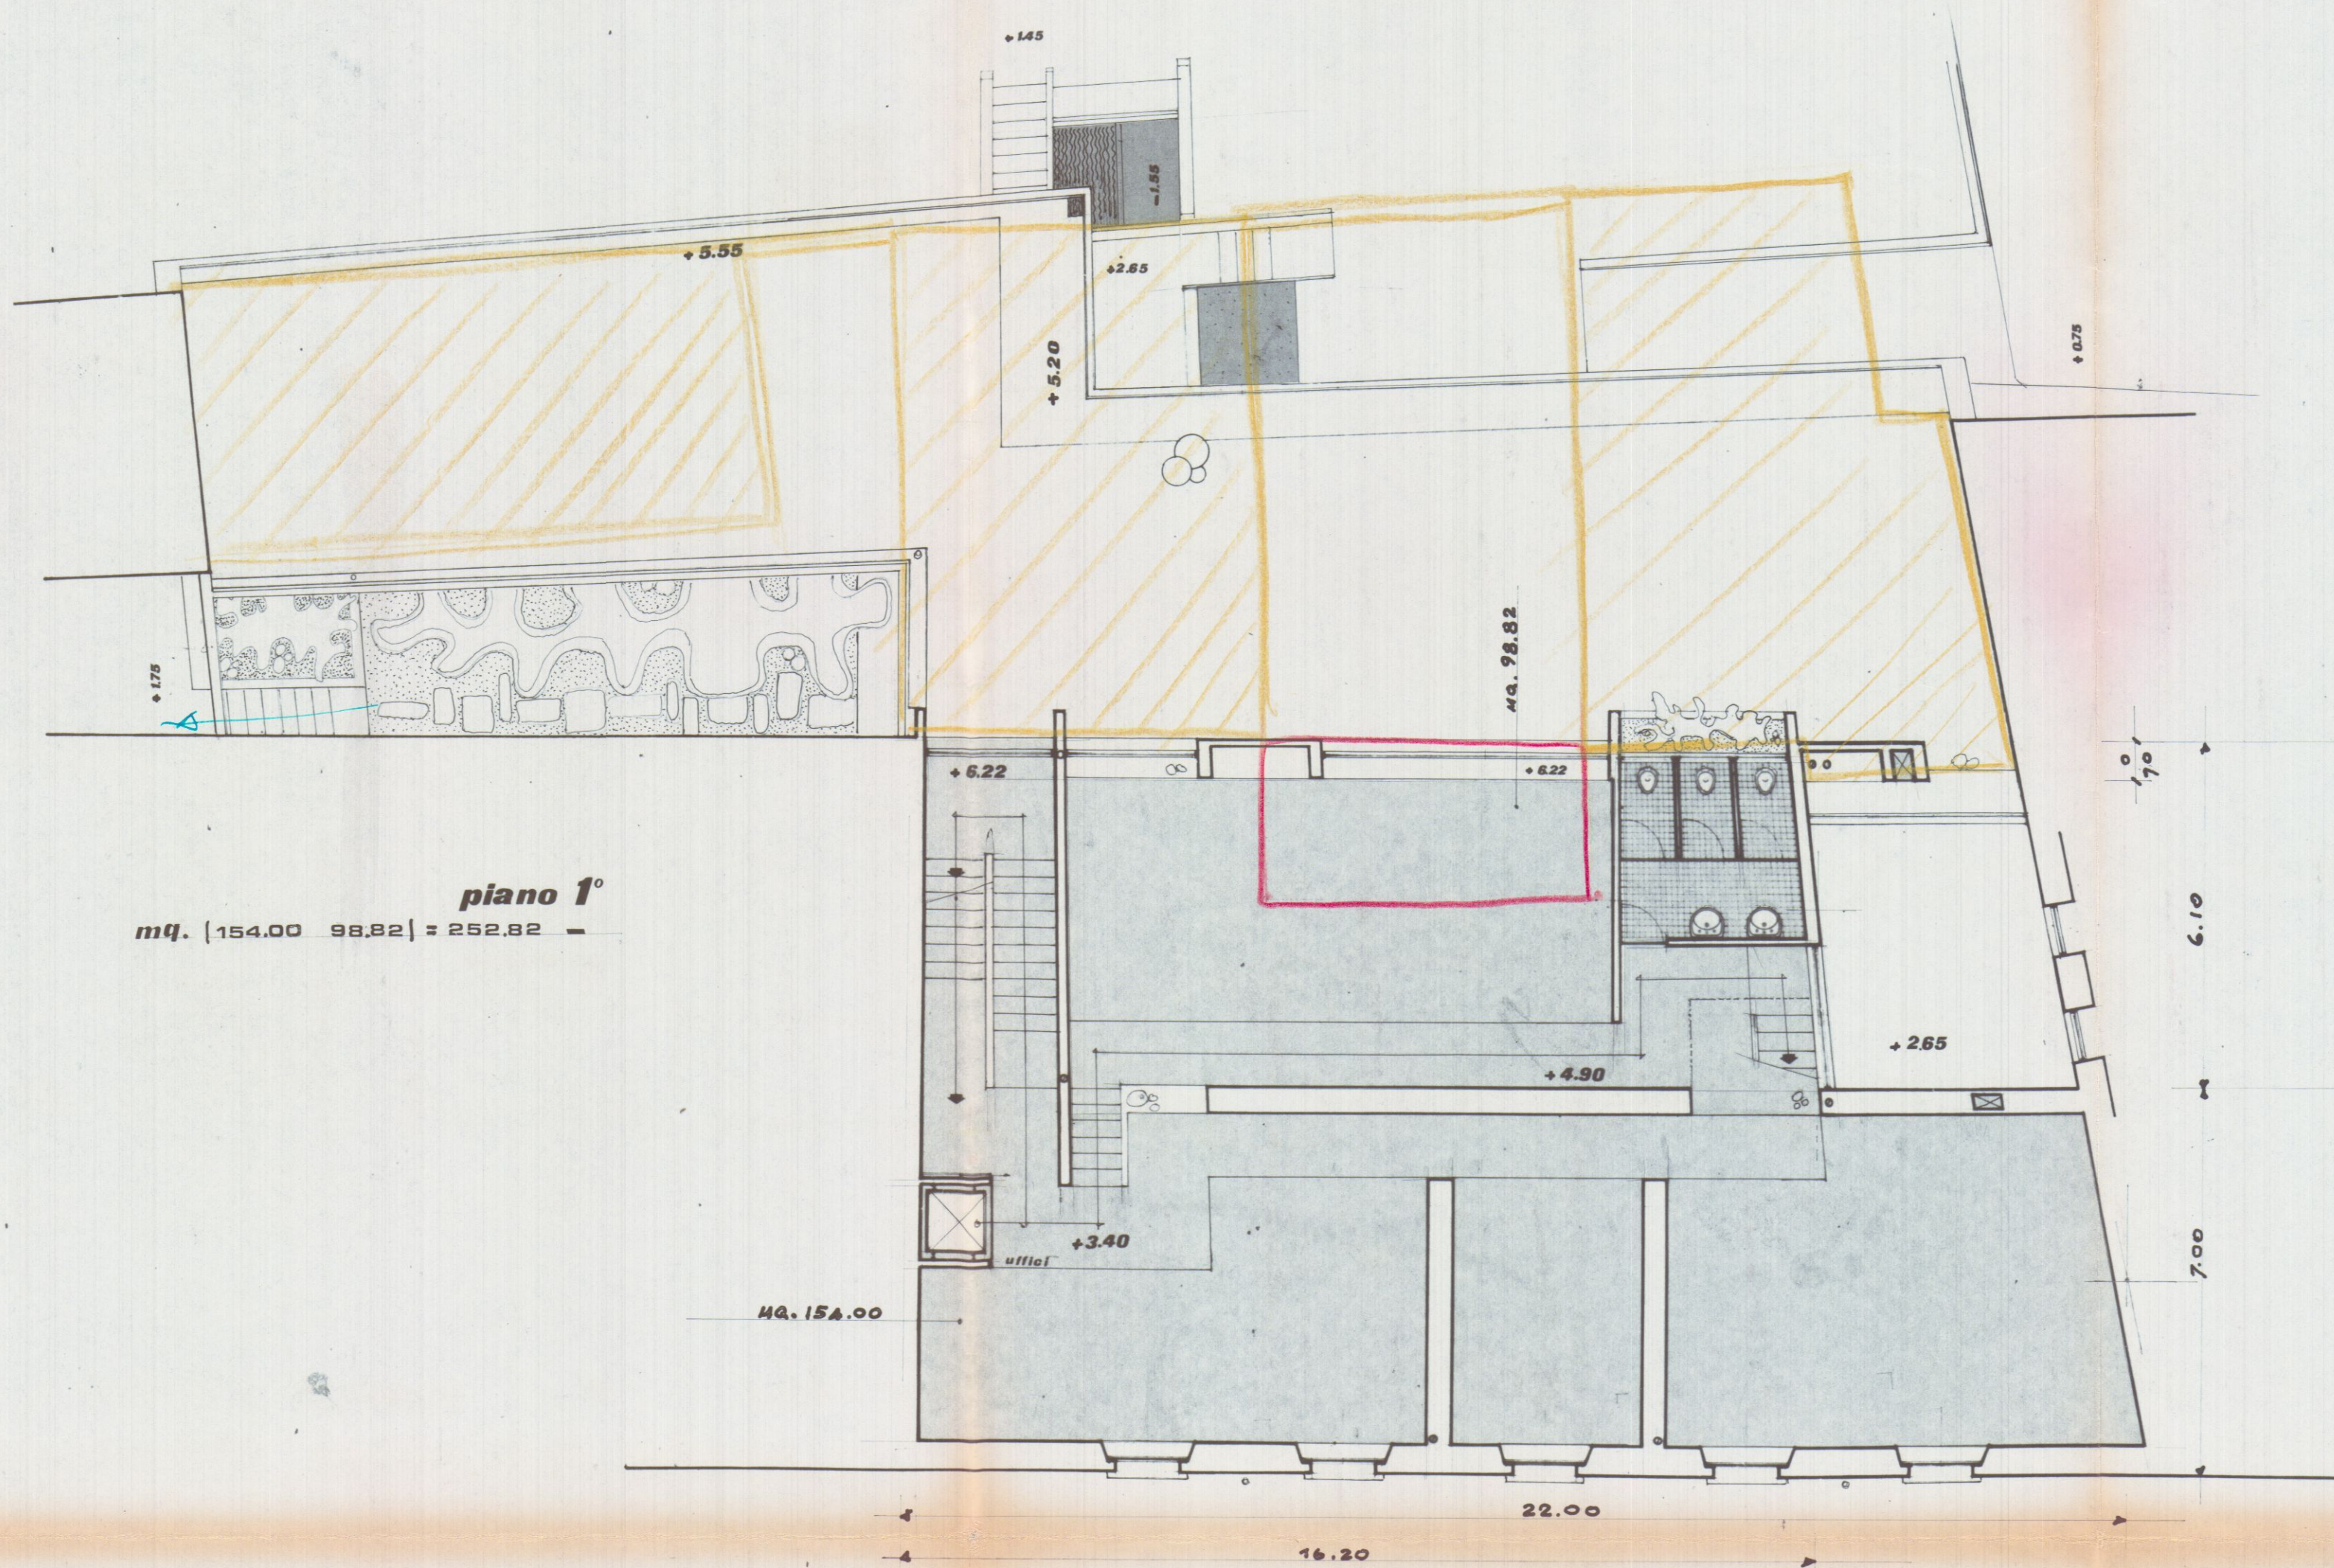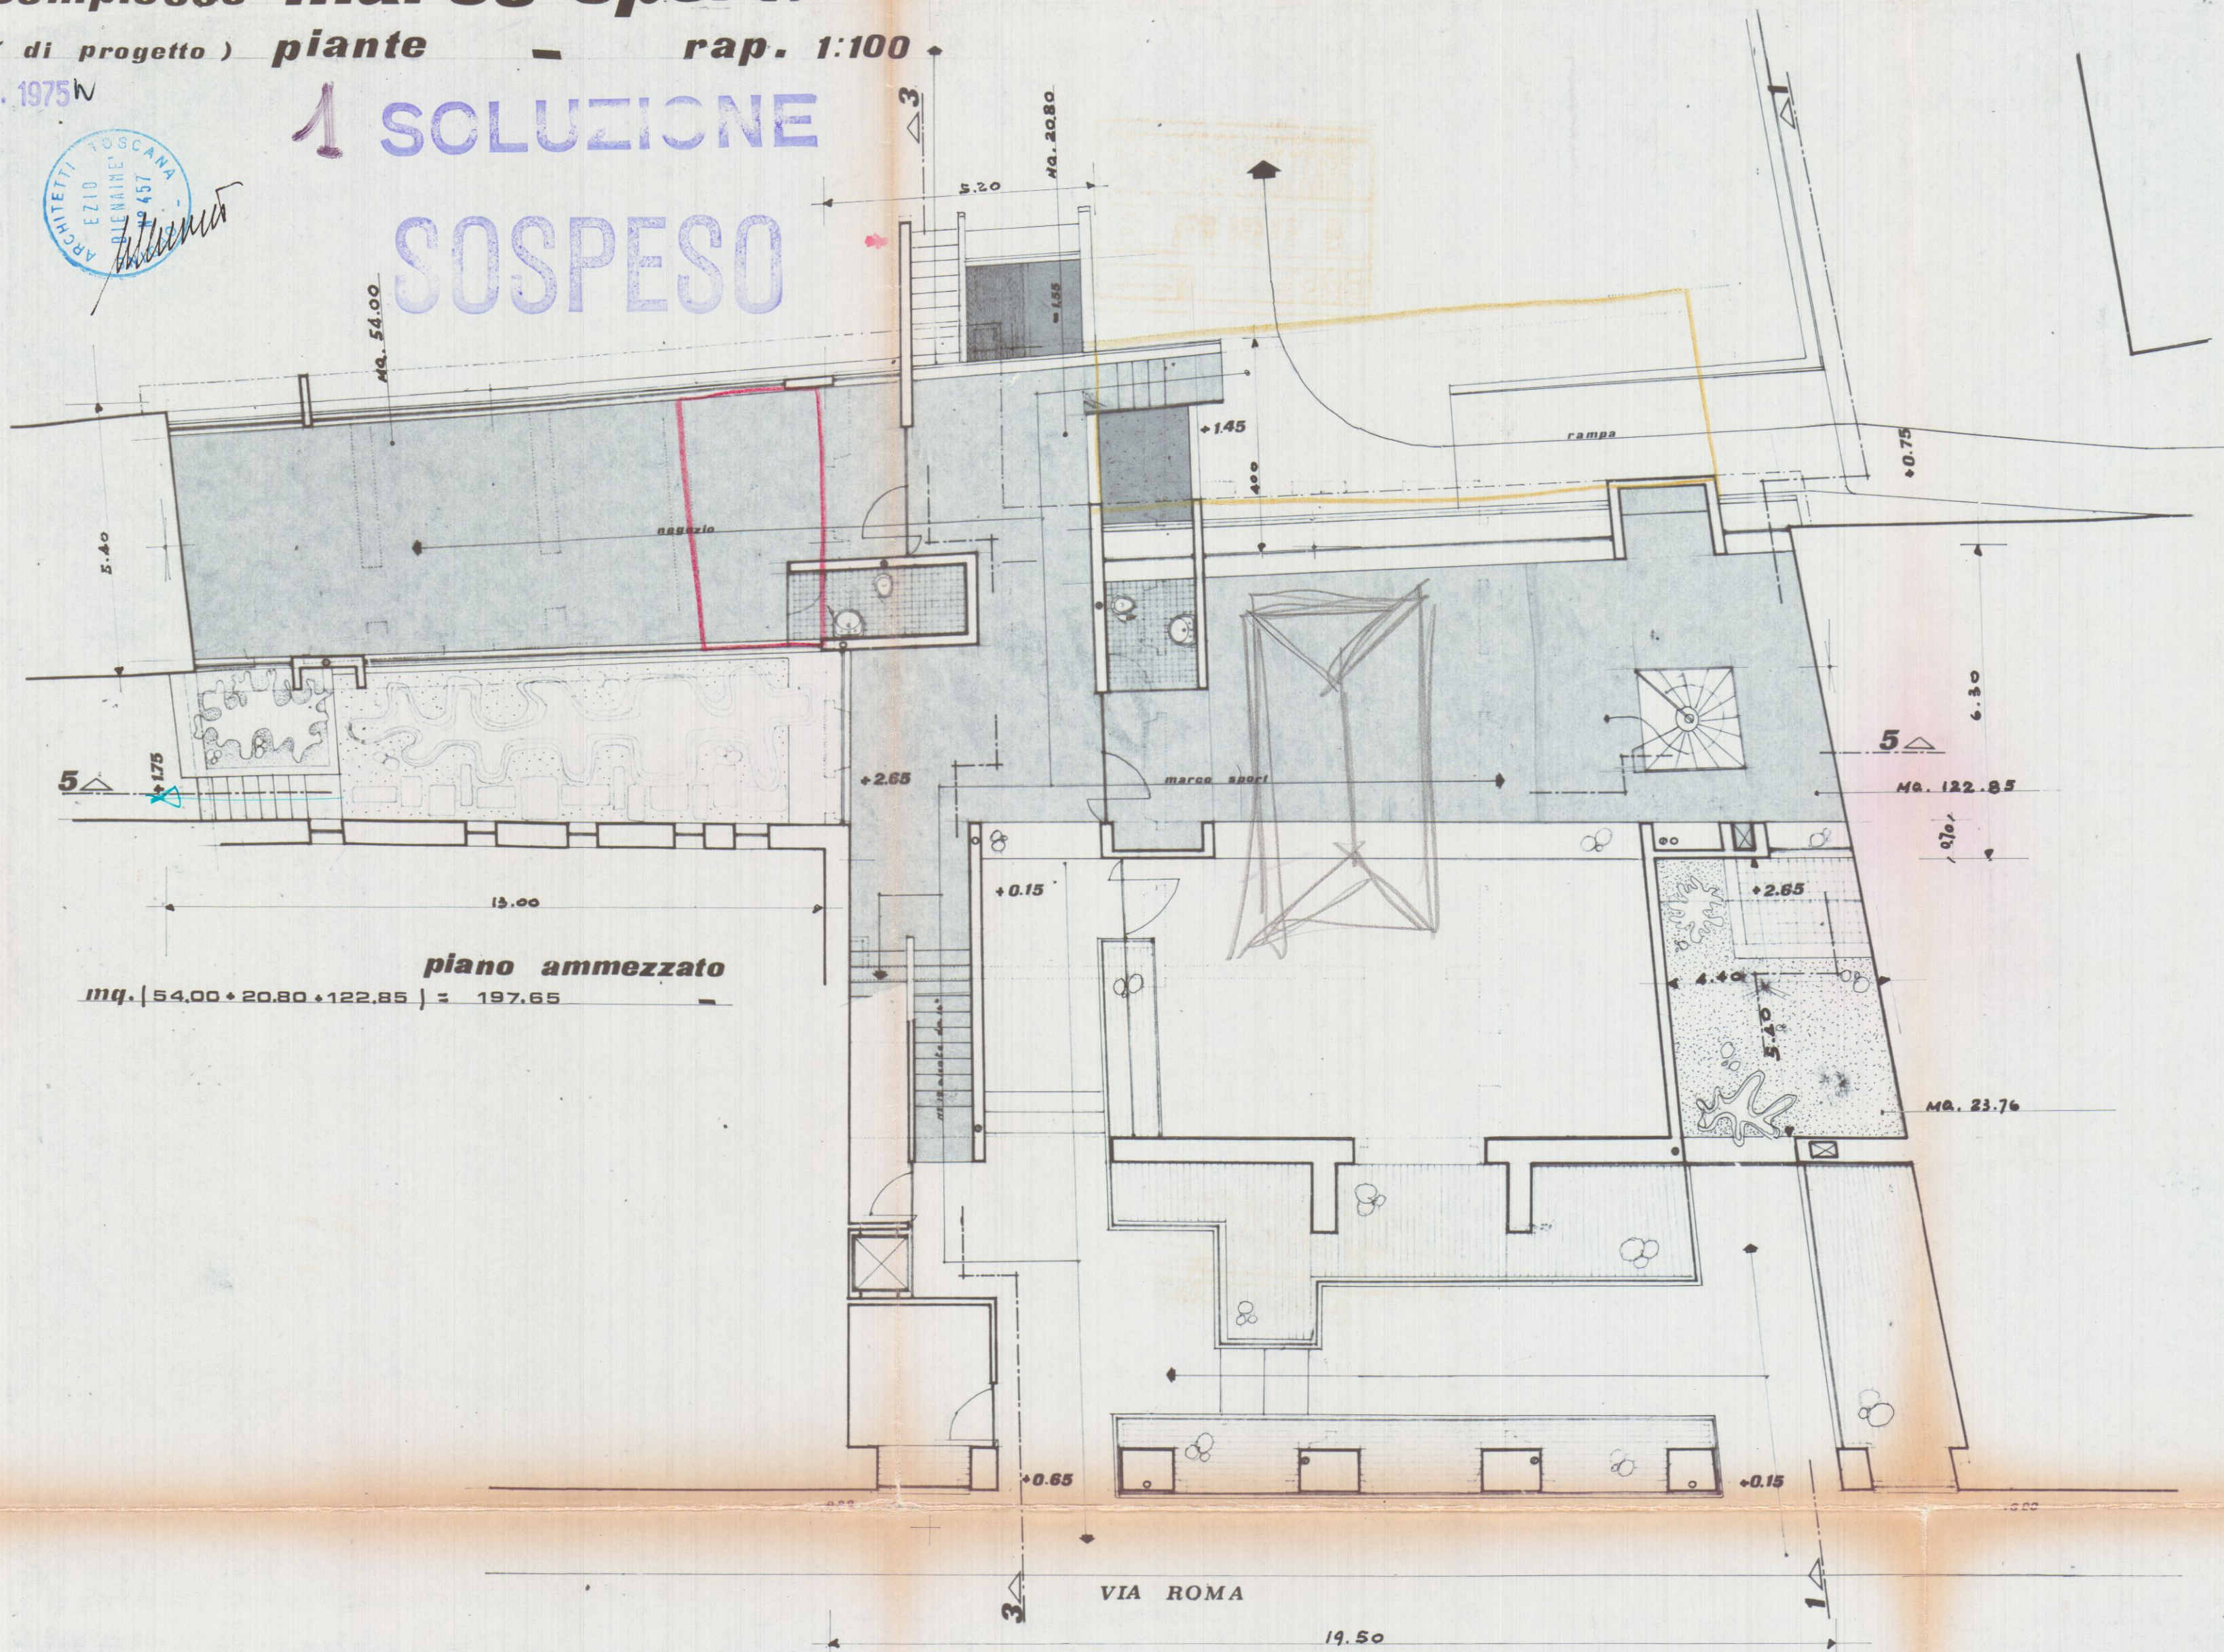




1 SOLUZIONE SOSPESO




piano terreno (seminter.)
mq. coperti (70.20 + 20.80 + 243.60 + 154.00) = 488,60
di cui 98,60 a percorso pubblico

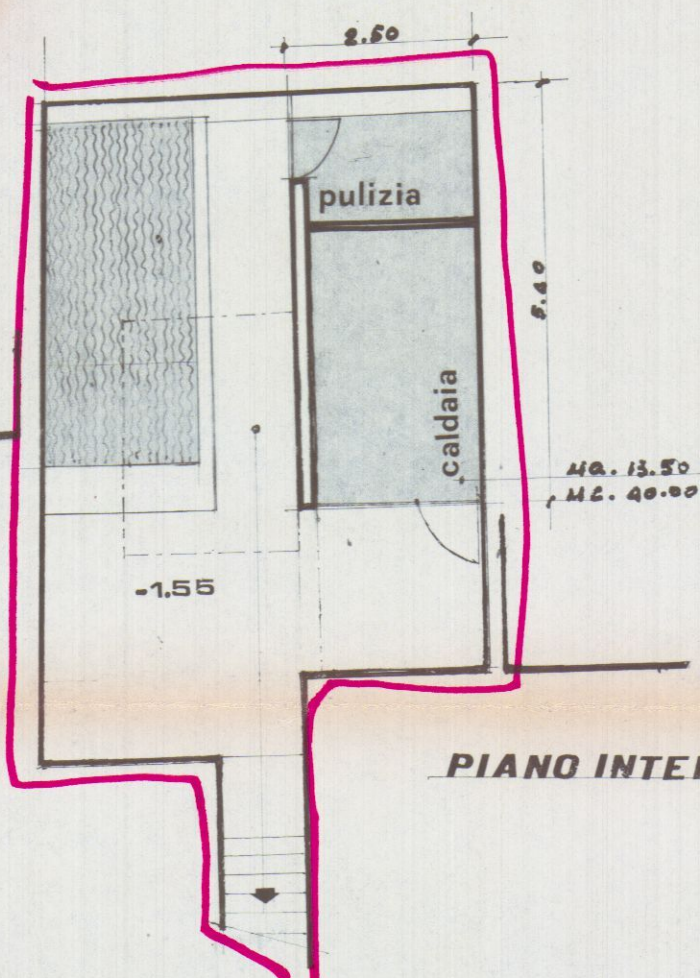

PIANO INTERRATO

16 GEN. 1975

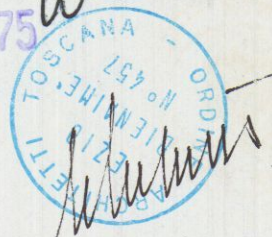


SOSPESO

SOPRINTENDENZA AI MONUMENTI PER LE PROVINCE DI PISA LIVORNO LUCCA E MASSA CARRARA	
28 APR 1975	
POS NE	N°



approva con la prescrizione
della unità lettera N. 8717
in data 21 LUG. 1975
IL SOPRINTENDENTE
Chiodi

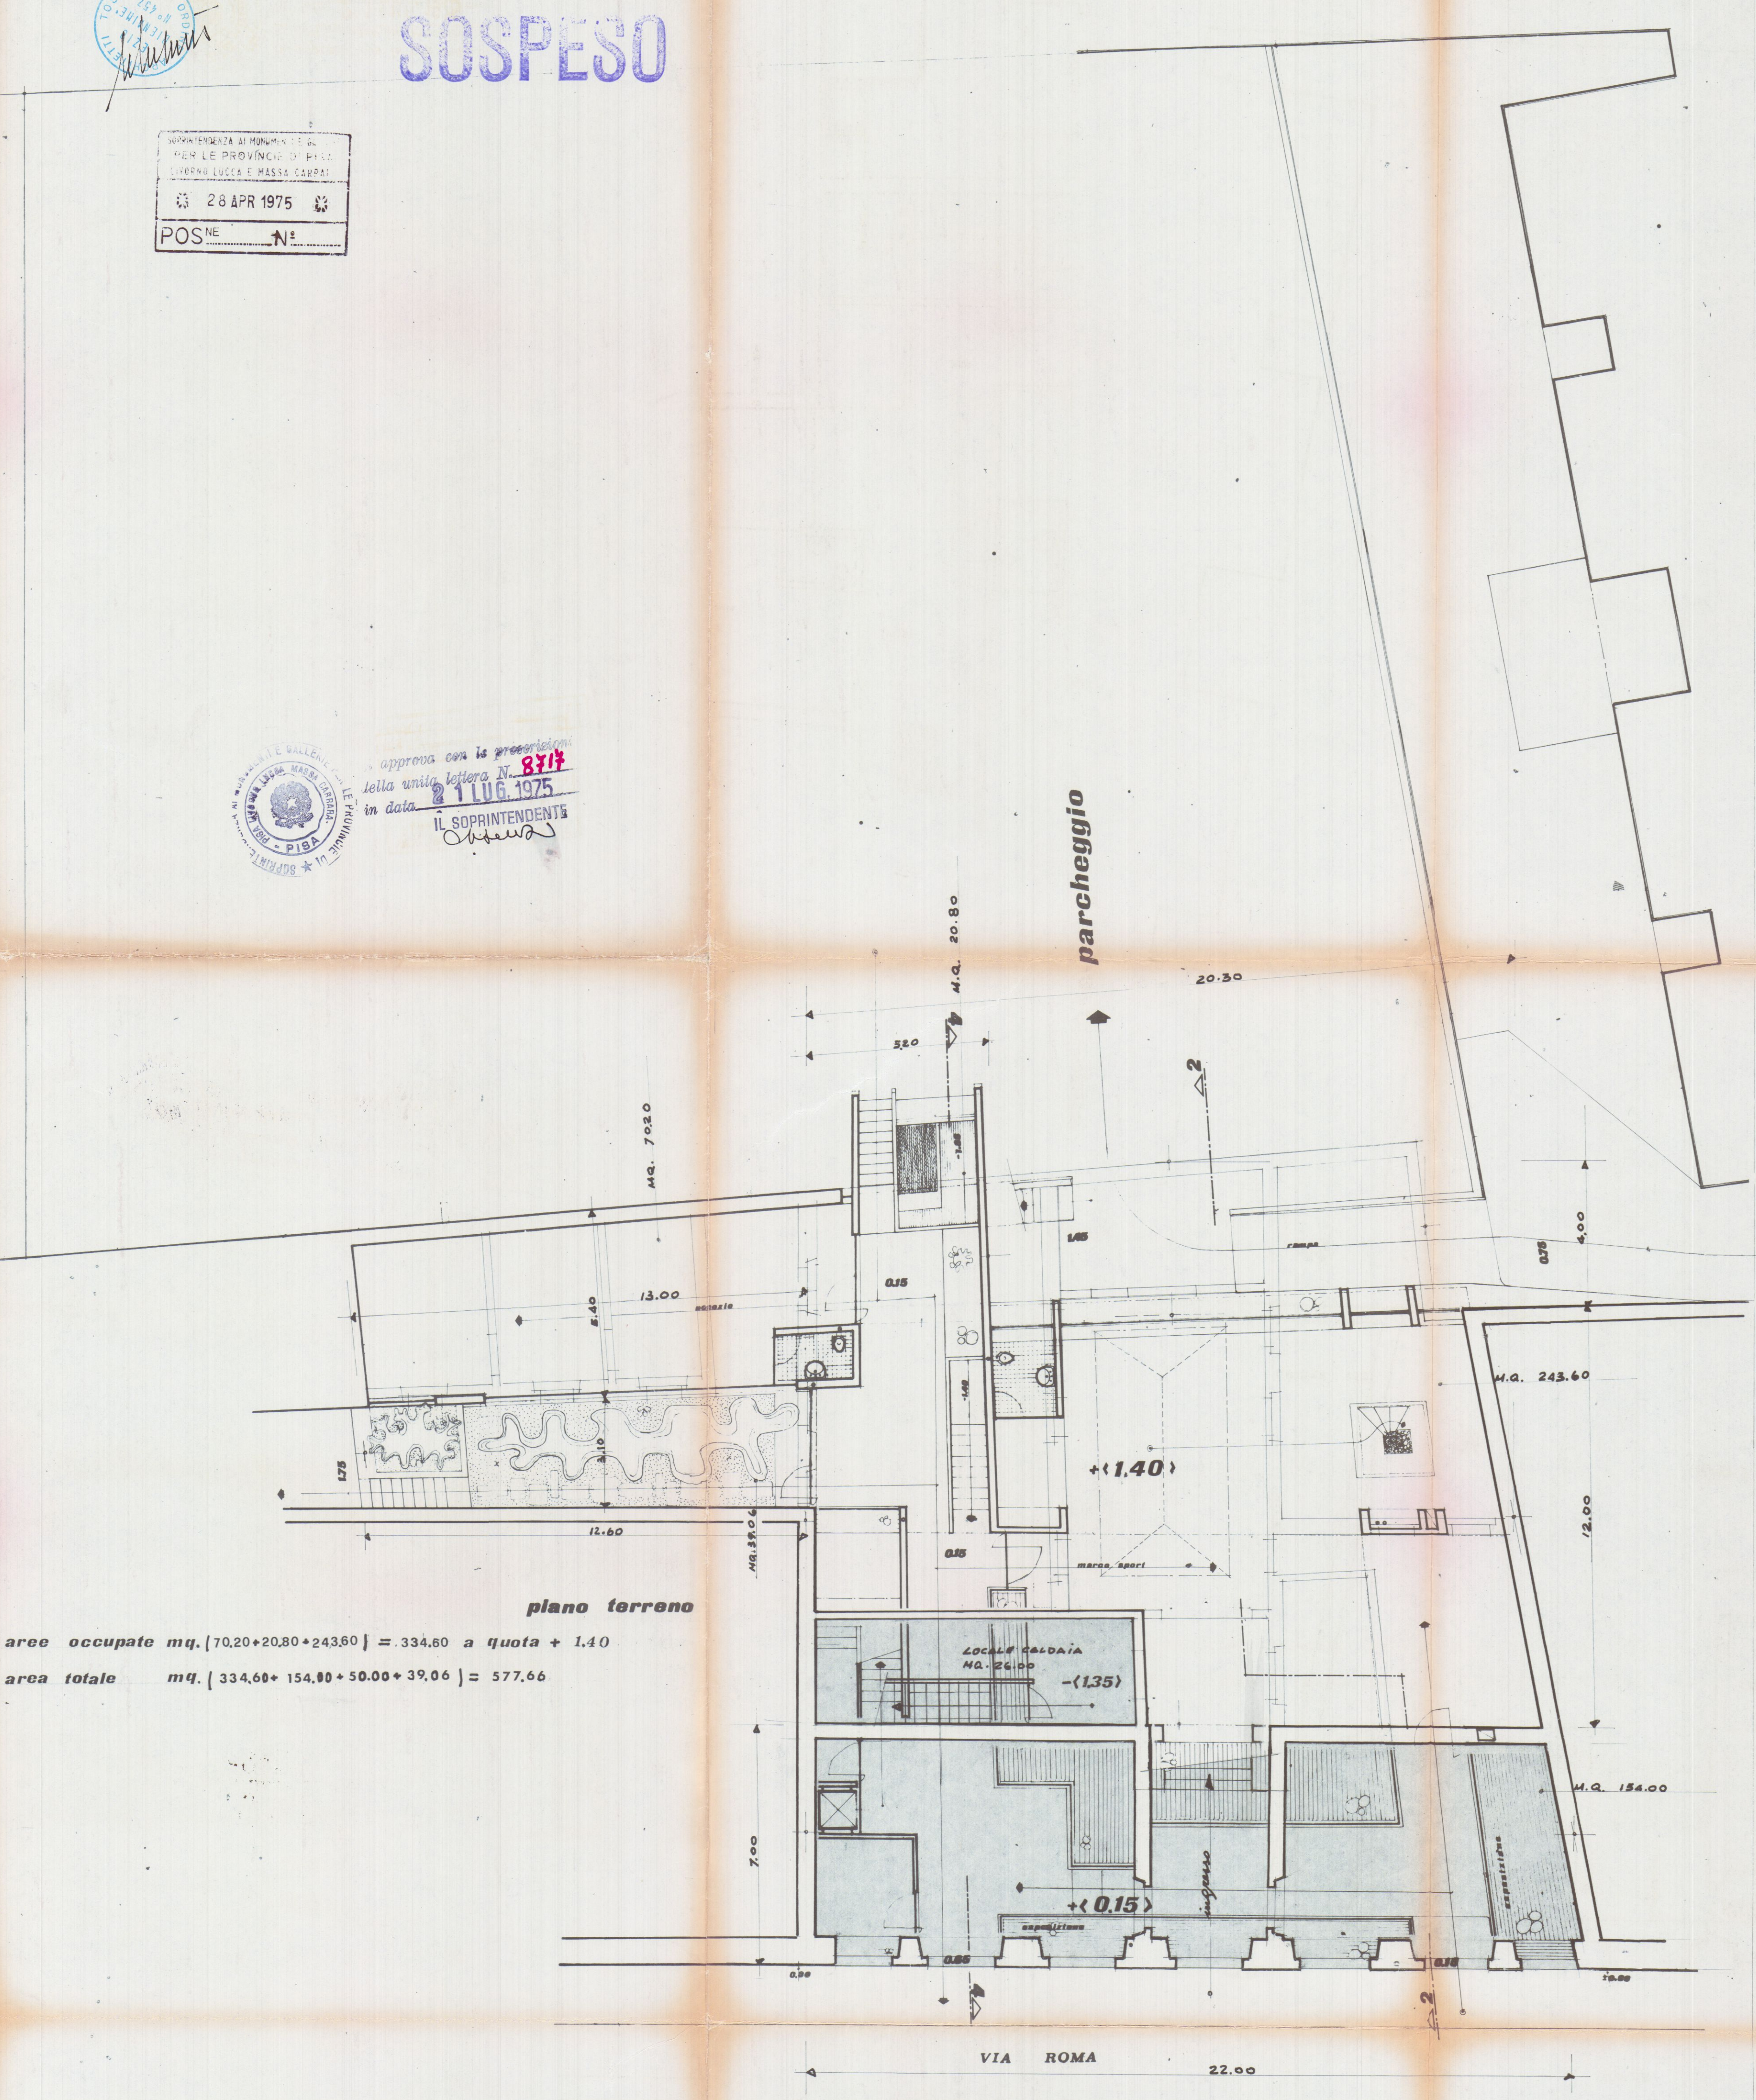

plano terreno

aree occupate mq. $(70.20 + 20.80 + 243.60) = 334.60$ a quota + 1.40

area totale mq. $(334.60 + 154.80 + 50.00 + 39.06) = 577.66$

2 complesso 'marco sport.'
(sovrapposizione) piante rap. 1:100

16 GEN. 1975



SOPRINTENDENZA AI MONUMENTI E GALLIE
PER LE PROVINCE DI PISA
LIVORNO LUCCA E MASSA CARRARA
28 APR 1975
POS NE

SOSPESO


piano ammezzato
mq. esistenti (5400+2080+5000+219,84+154,00) = 498,64



Si approva con le prescrizioni
della unita lettera N. 3717
in data 21 LUG. 1975
IL SOPRINTENDENTE

piano 1°
mq. (154,00+53,46+91,50+22,09+40,95+6,00+54,00) = 422,00

piano 2°
mq. 422,00

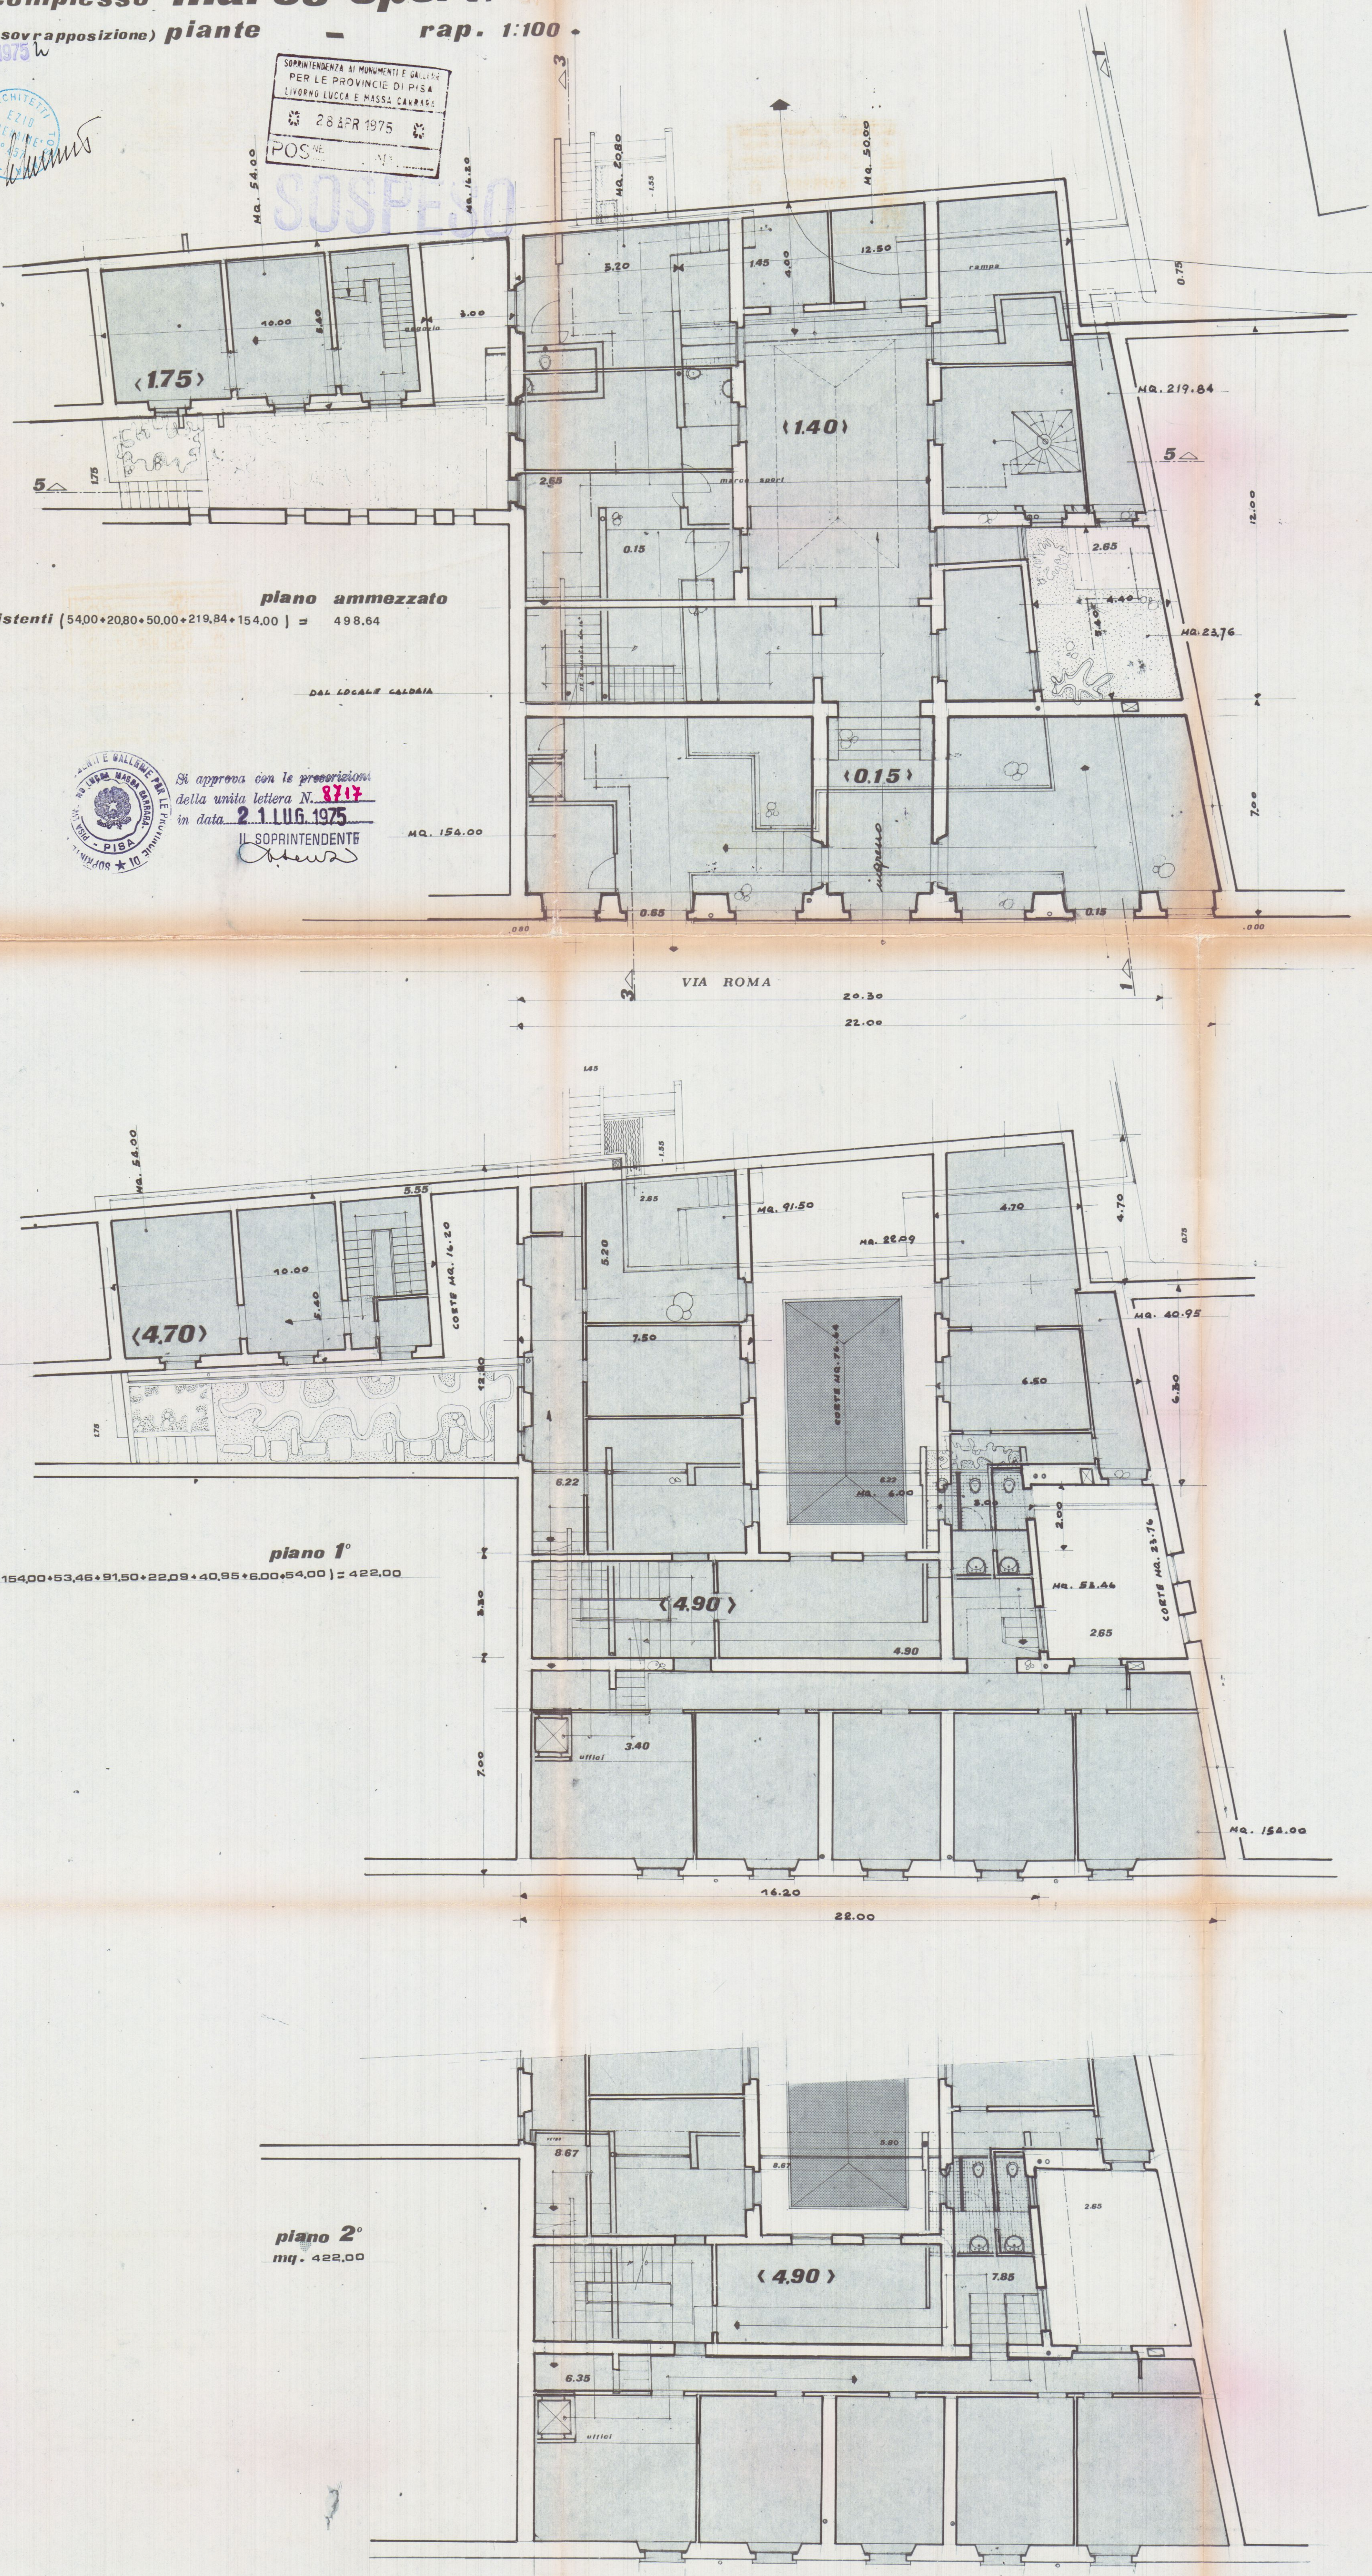


16 GEN. 1975
ARCHITETTI
EZIO
BIGNARDI
PISA

SOPRINTENDENZA AI MONUMENTI E GALERIE
P. LE PROVVINCIE DI PISA
111 - PISA - MASSA CARRARA
28 APR 1975
PC


SOSPESO

piano 3°
mq. (154,00+53,46) = 203,46

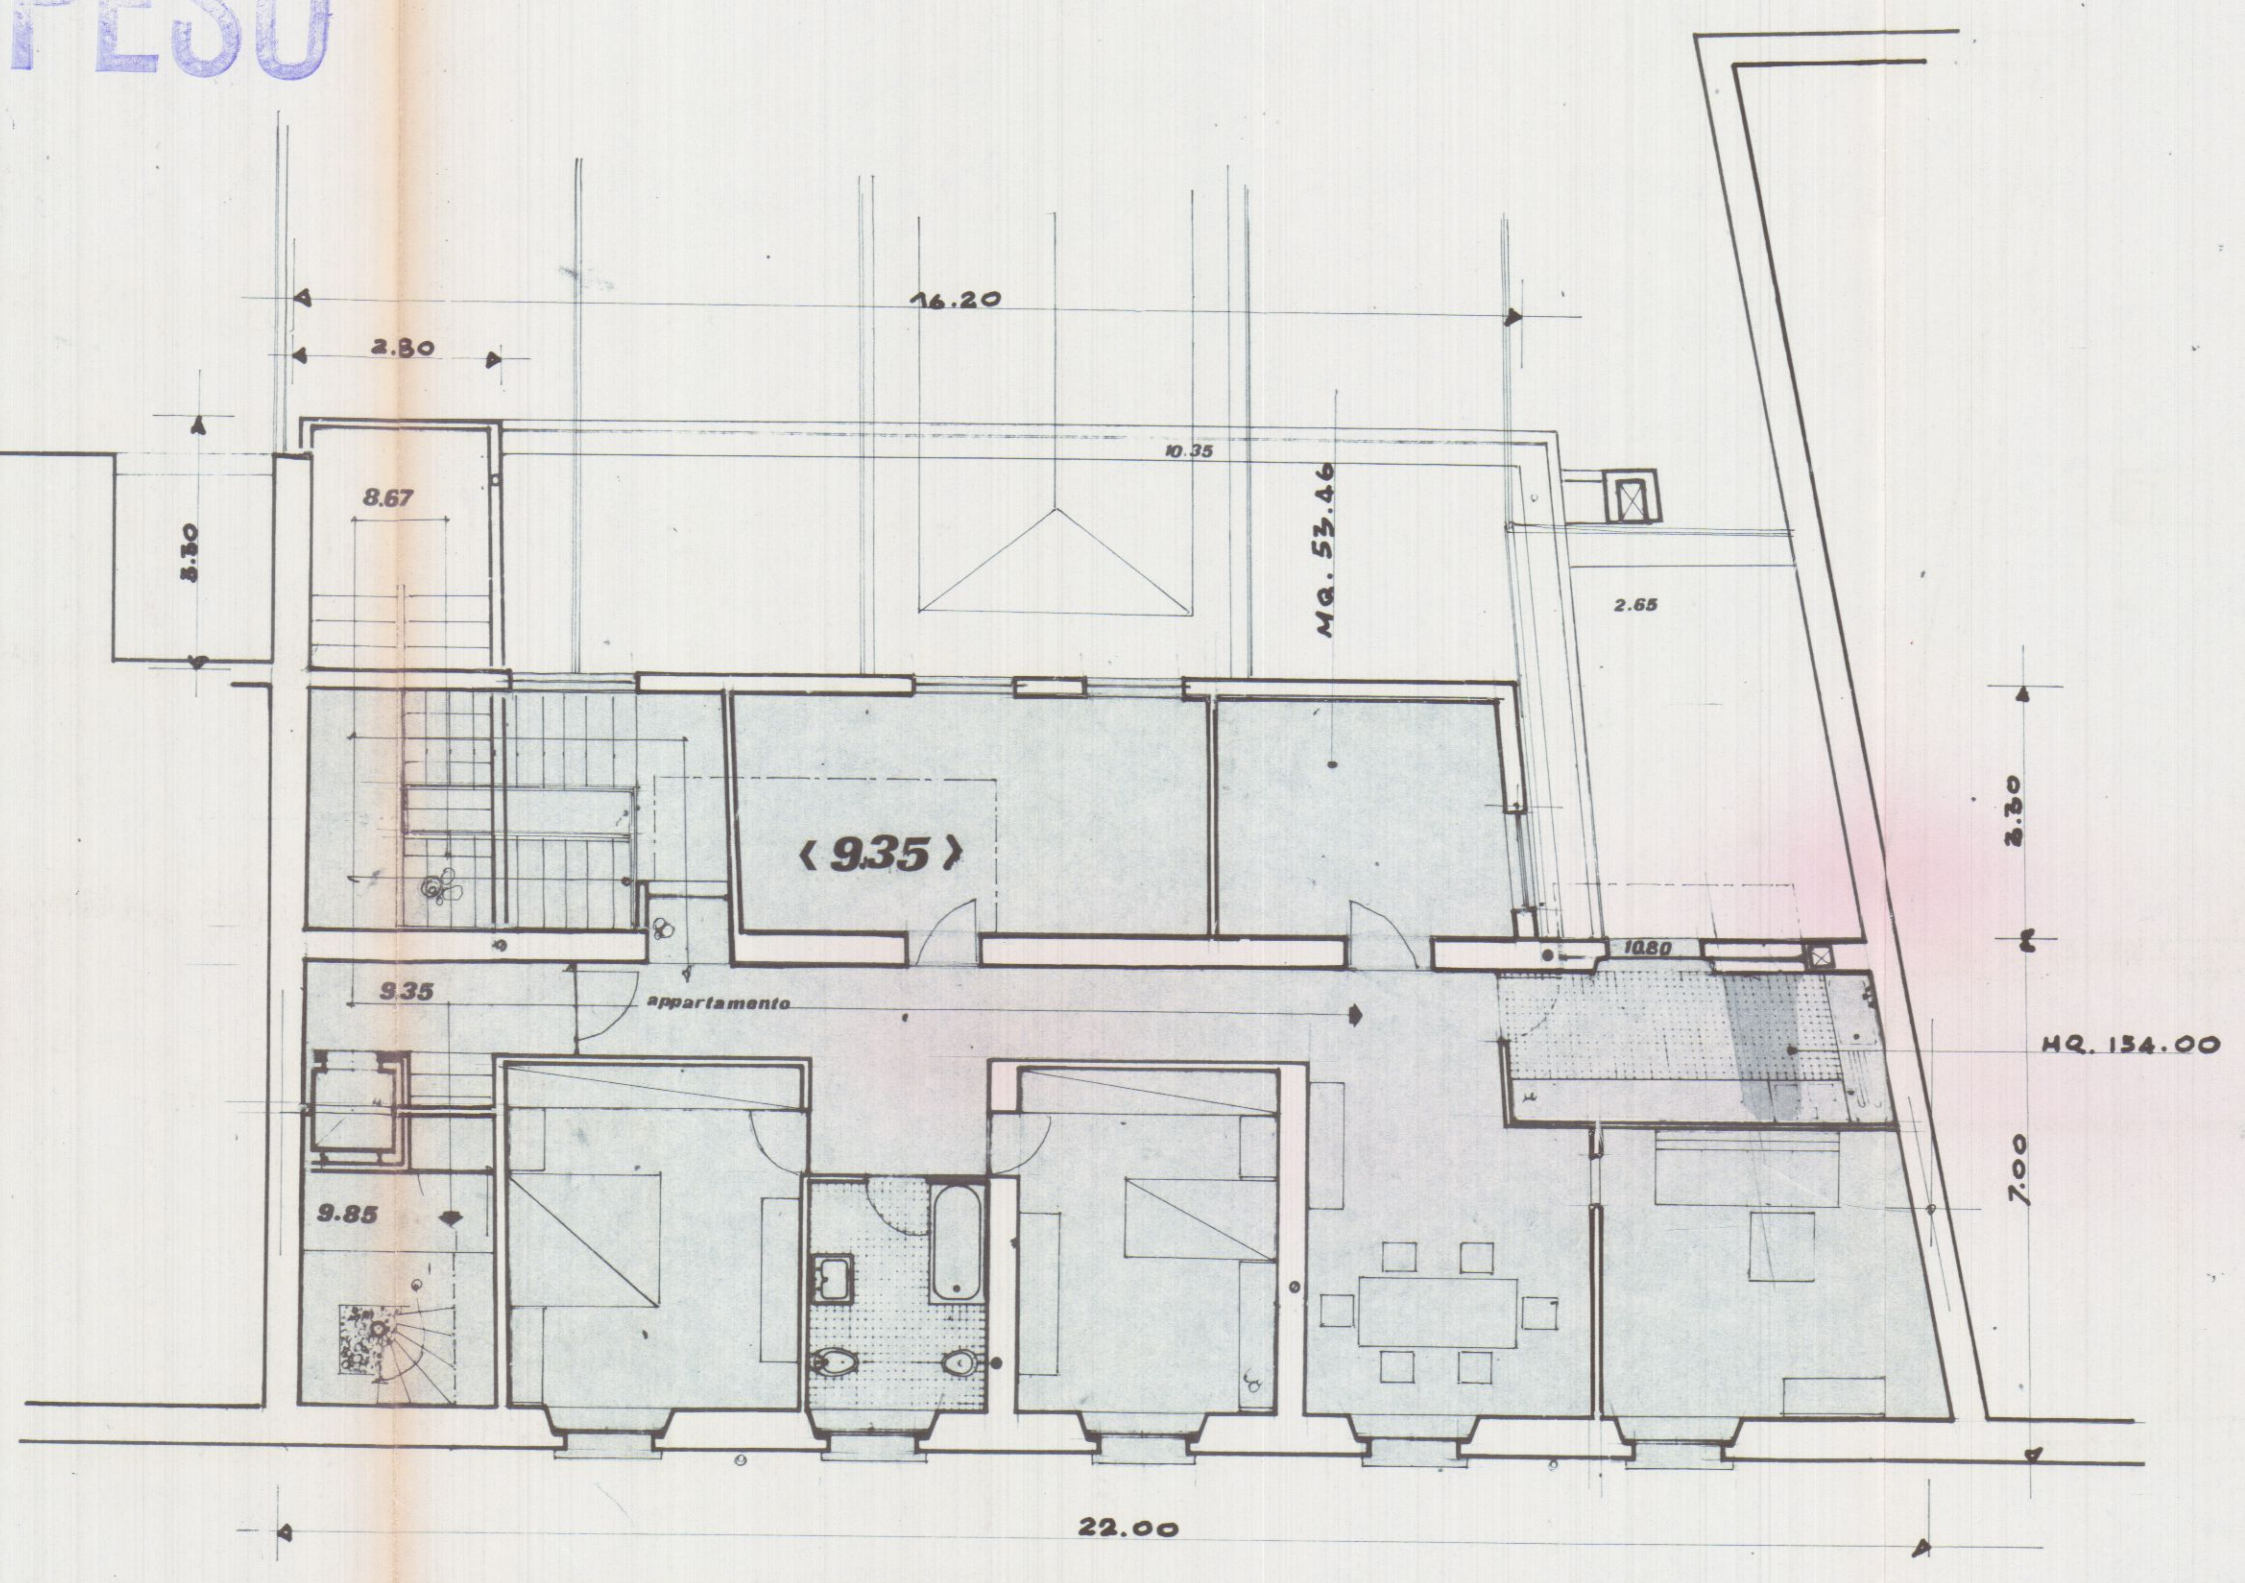


Si approva con le precisazioni
alla unita lettera N. 8417
data 21 LUG. 1975
IL SOPRINTENDENTE
Cesari

mansarda
mq. (154,00+53,46) = 203,46

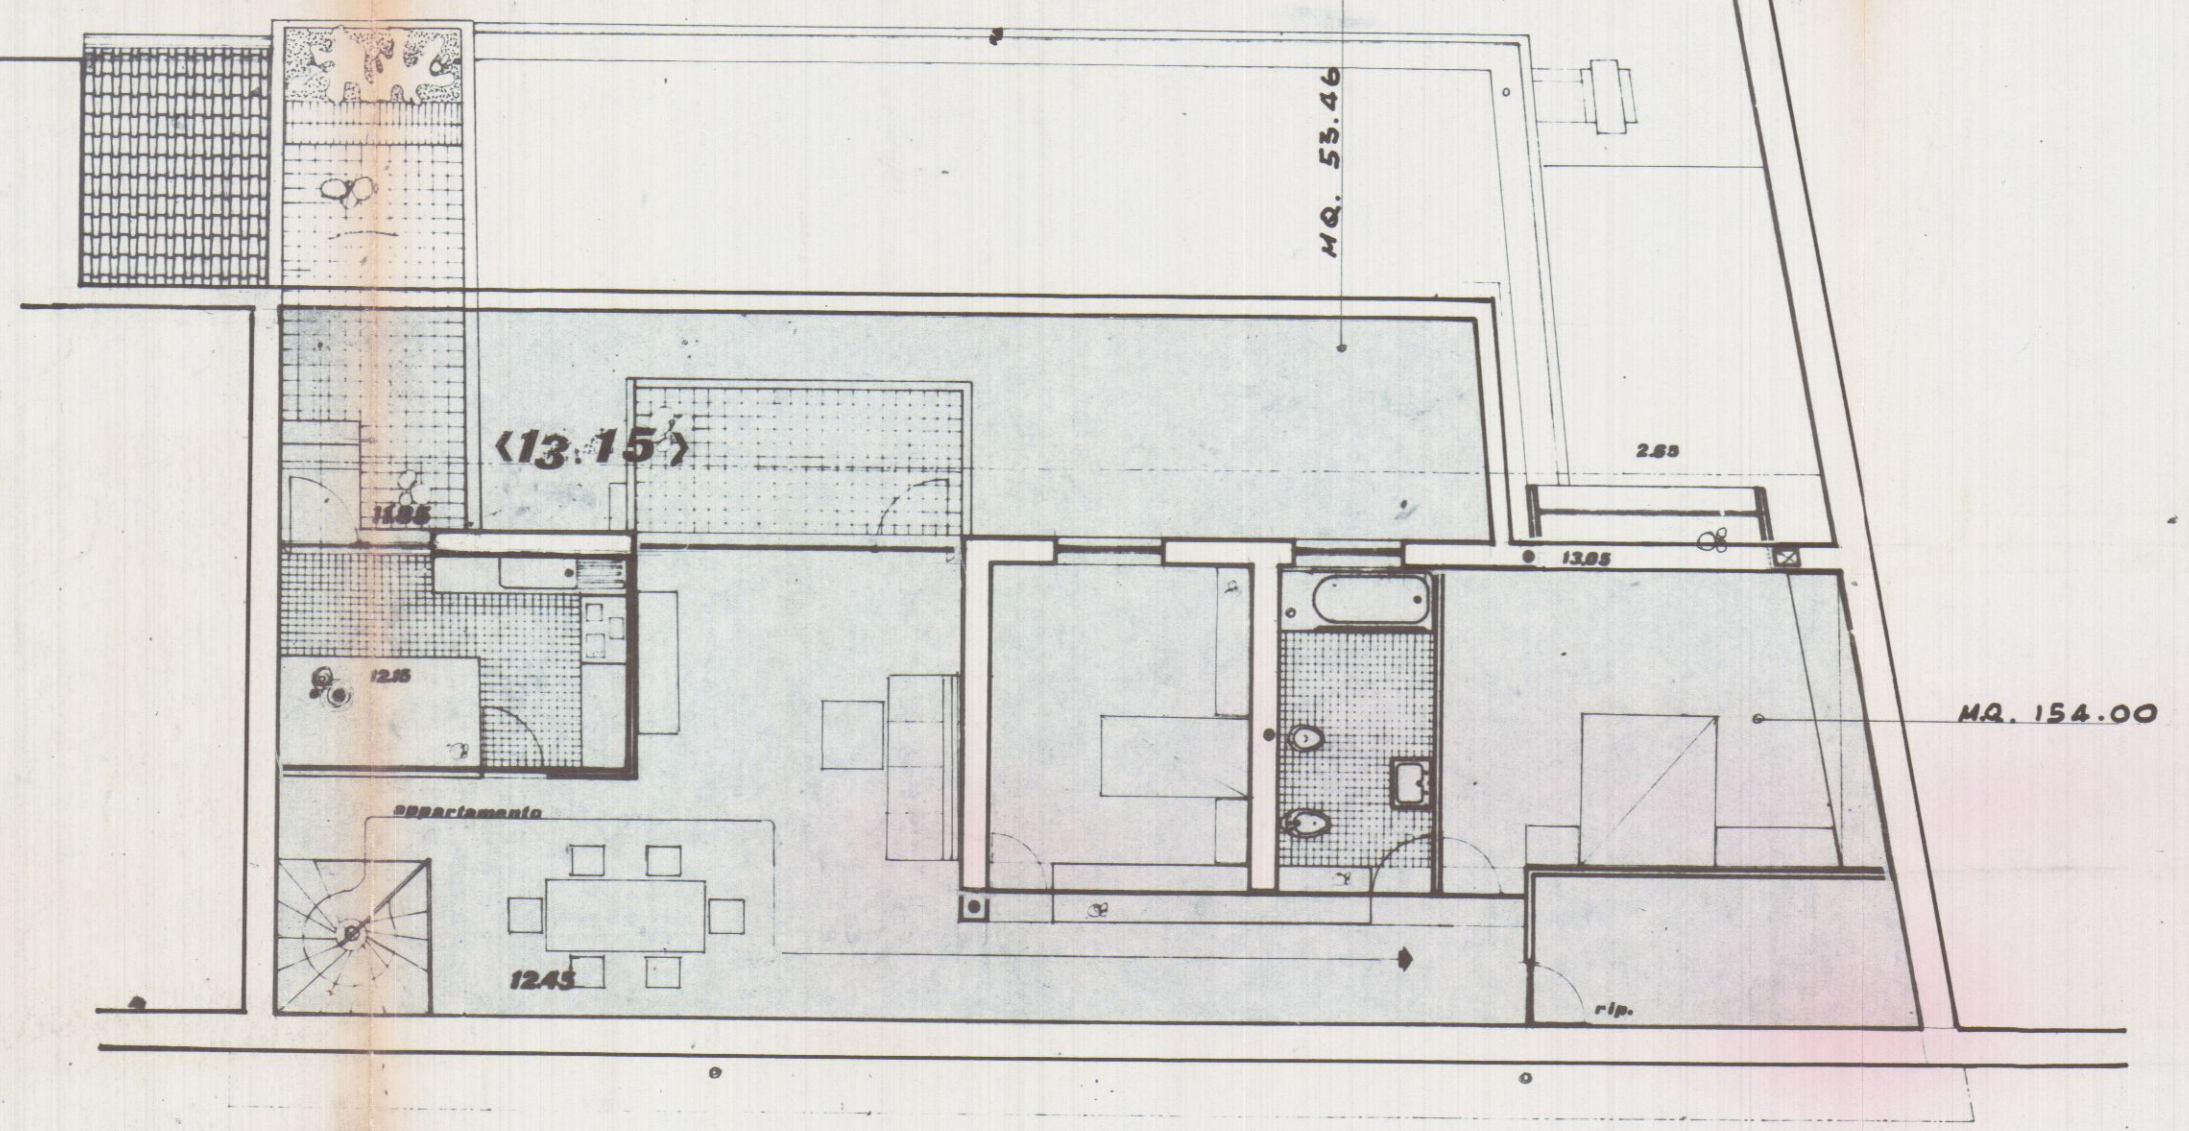

copertura

COBERTURA DA DEMOLIRE MQ. 55 ÷

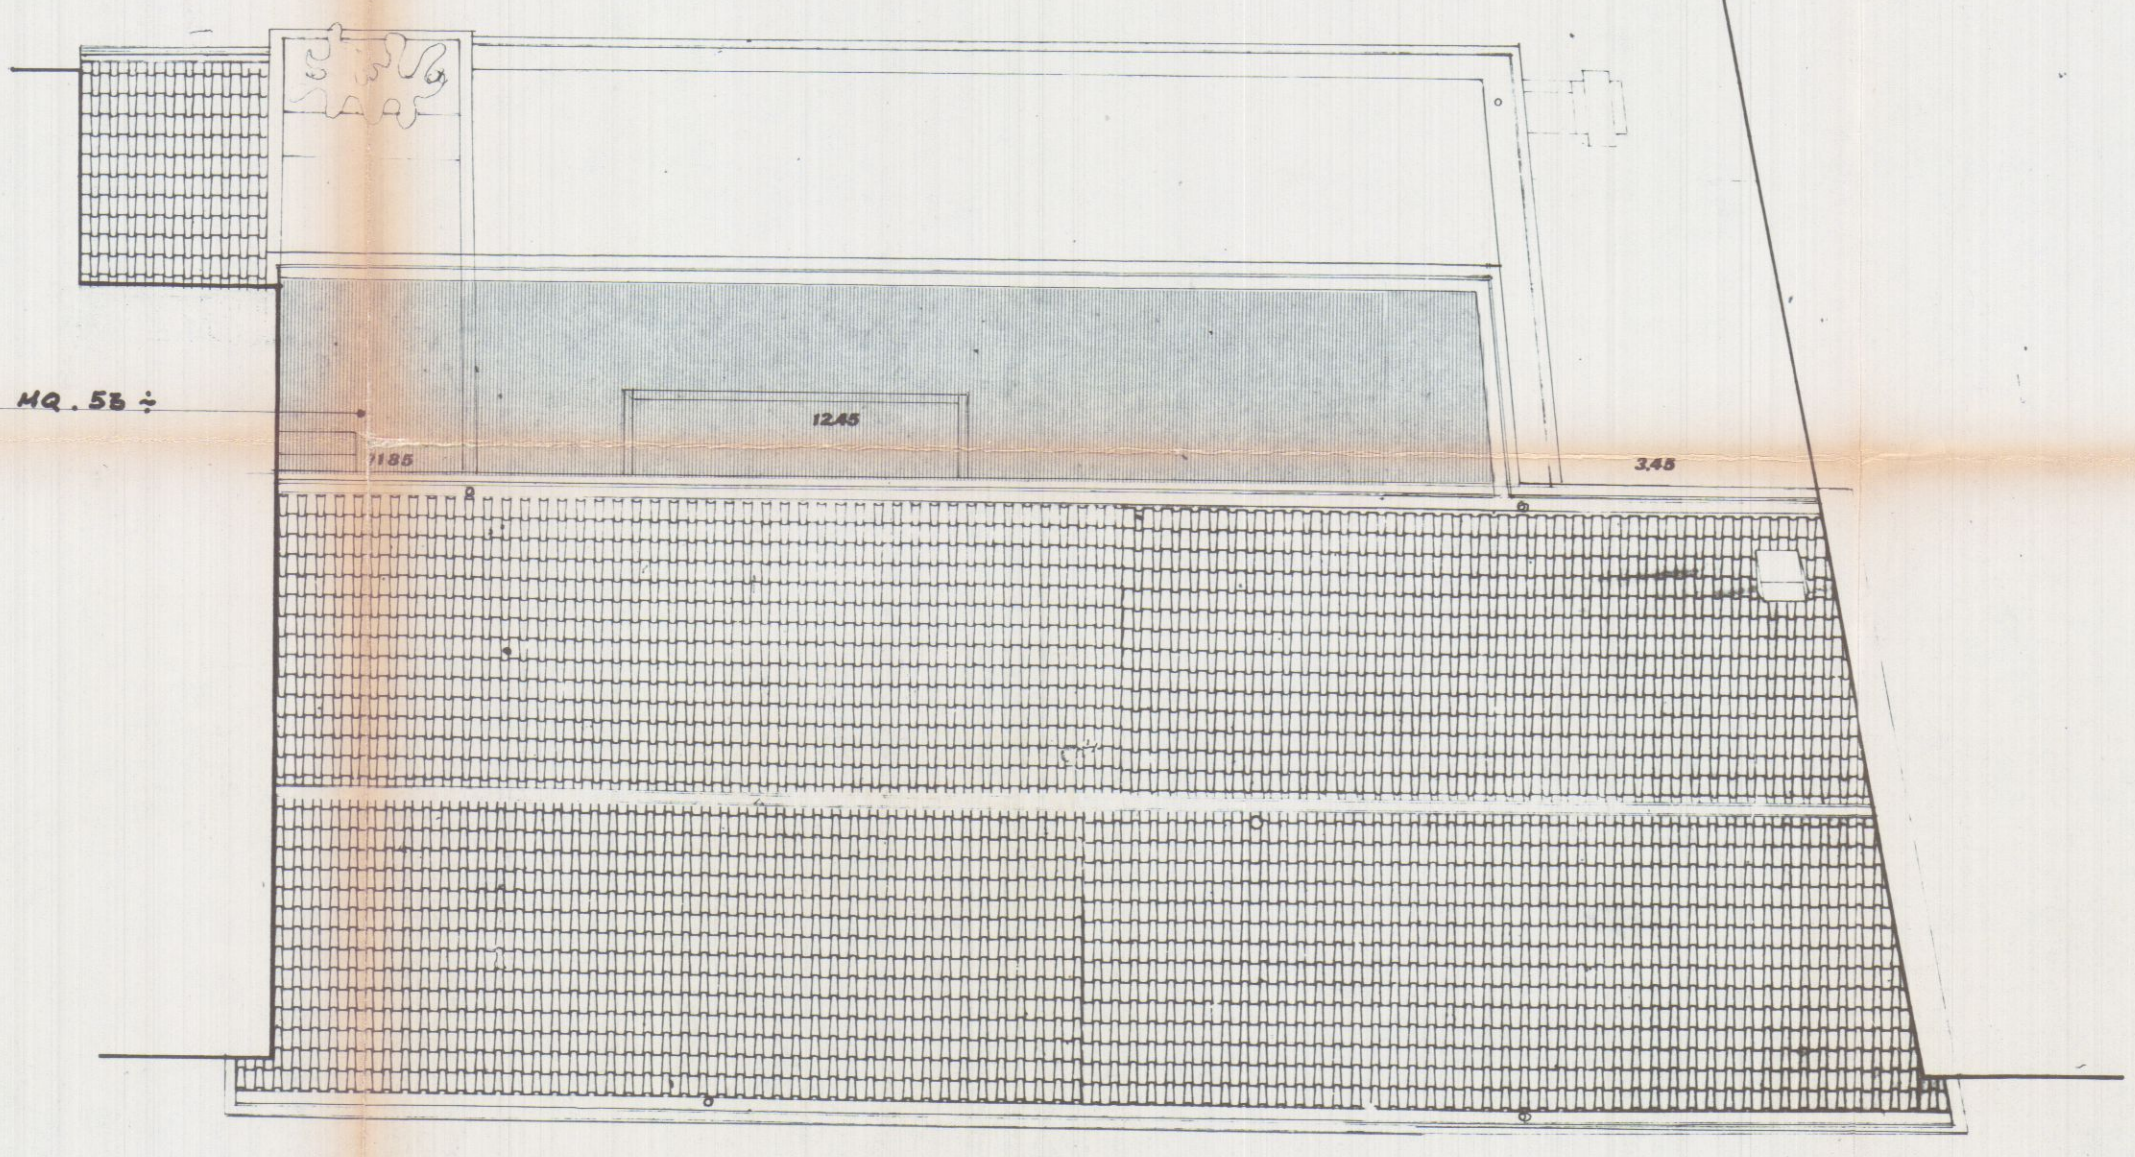



SOPRINTENDENZA AI MONUMENTI E GALLERIE
PER LE PROVINCIE DI PISA
LIVORNO LUCCA MASSA CARRARA

28 APR 1975

POS ^{NE} N°



Si approva con le prescrizioni
della unita lettera N. **8717**
in data **21 LUG. 1975**
IL SOTTINTENDENTE

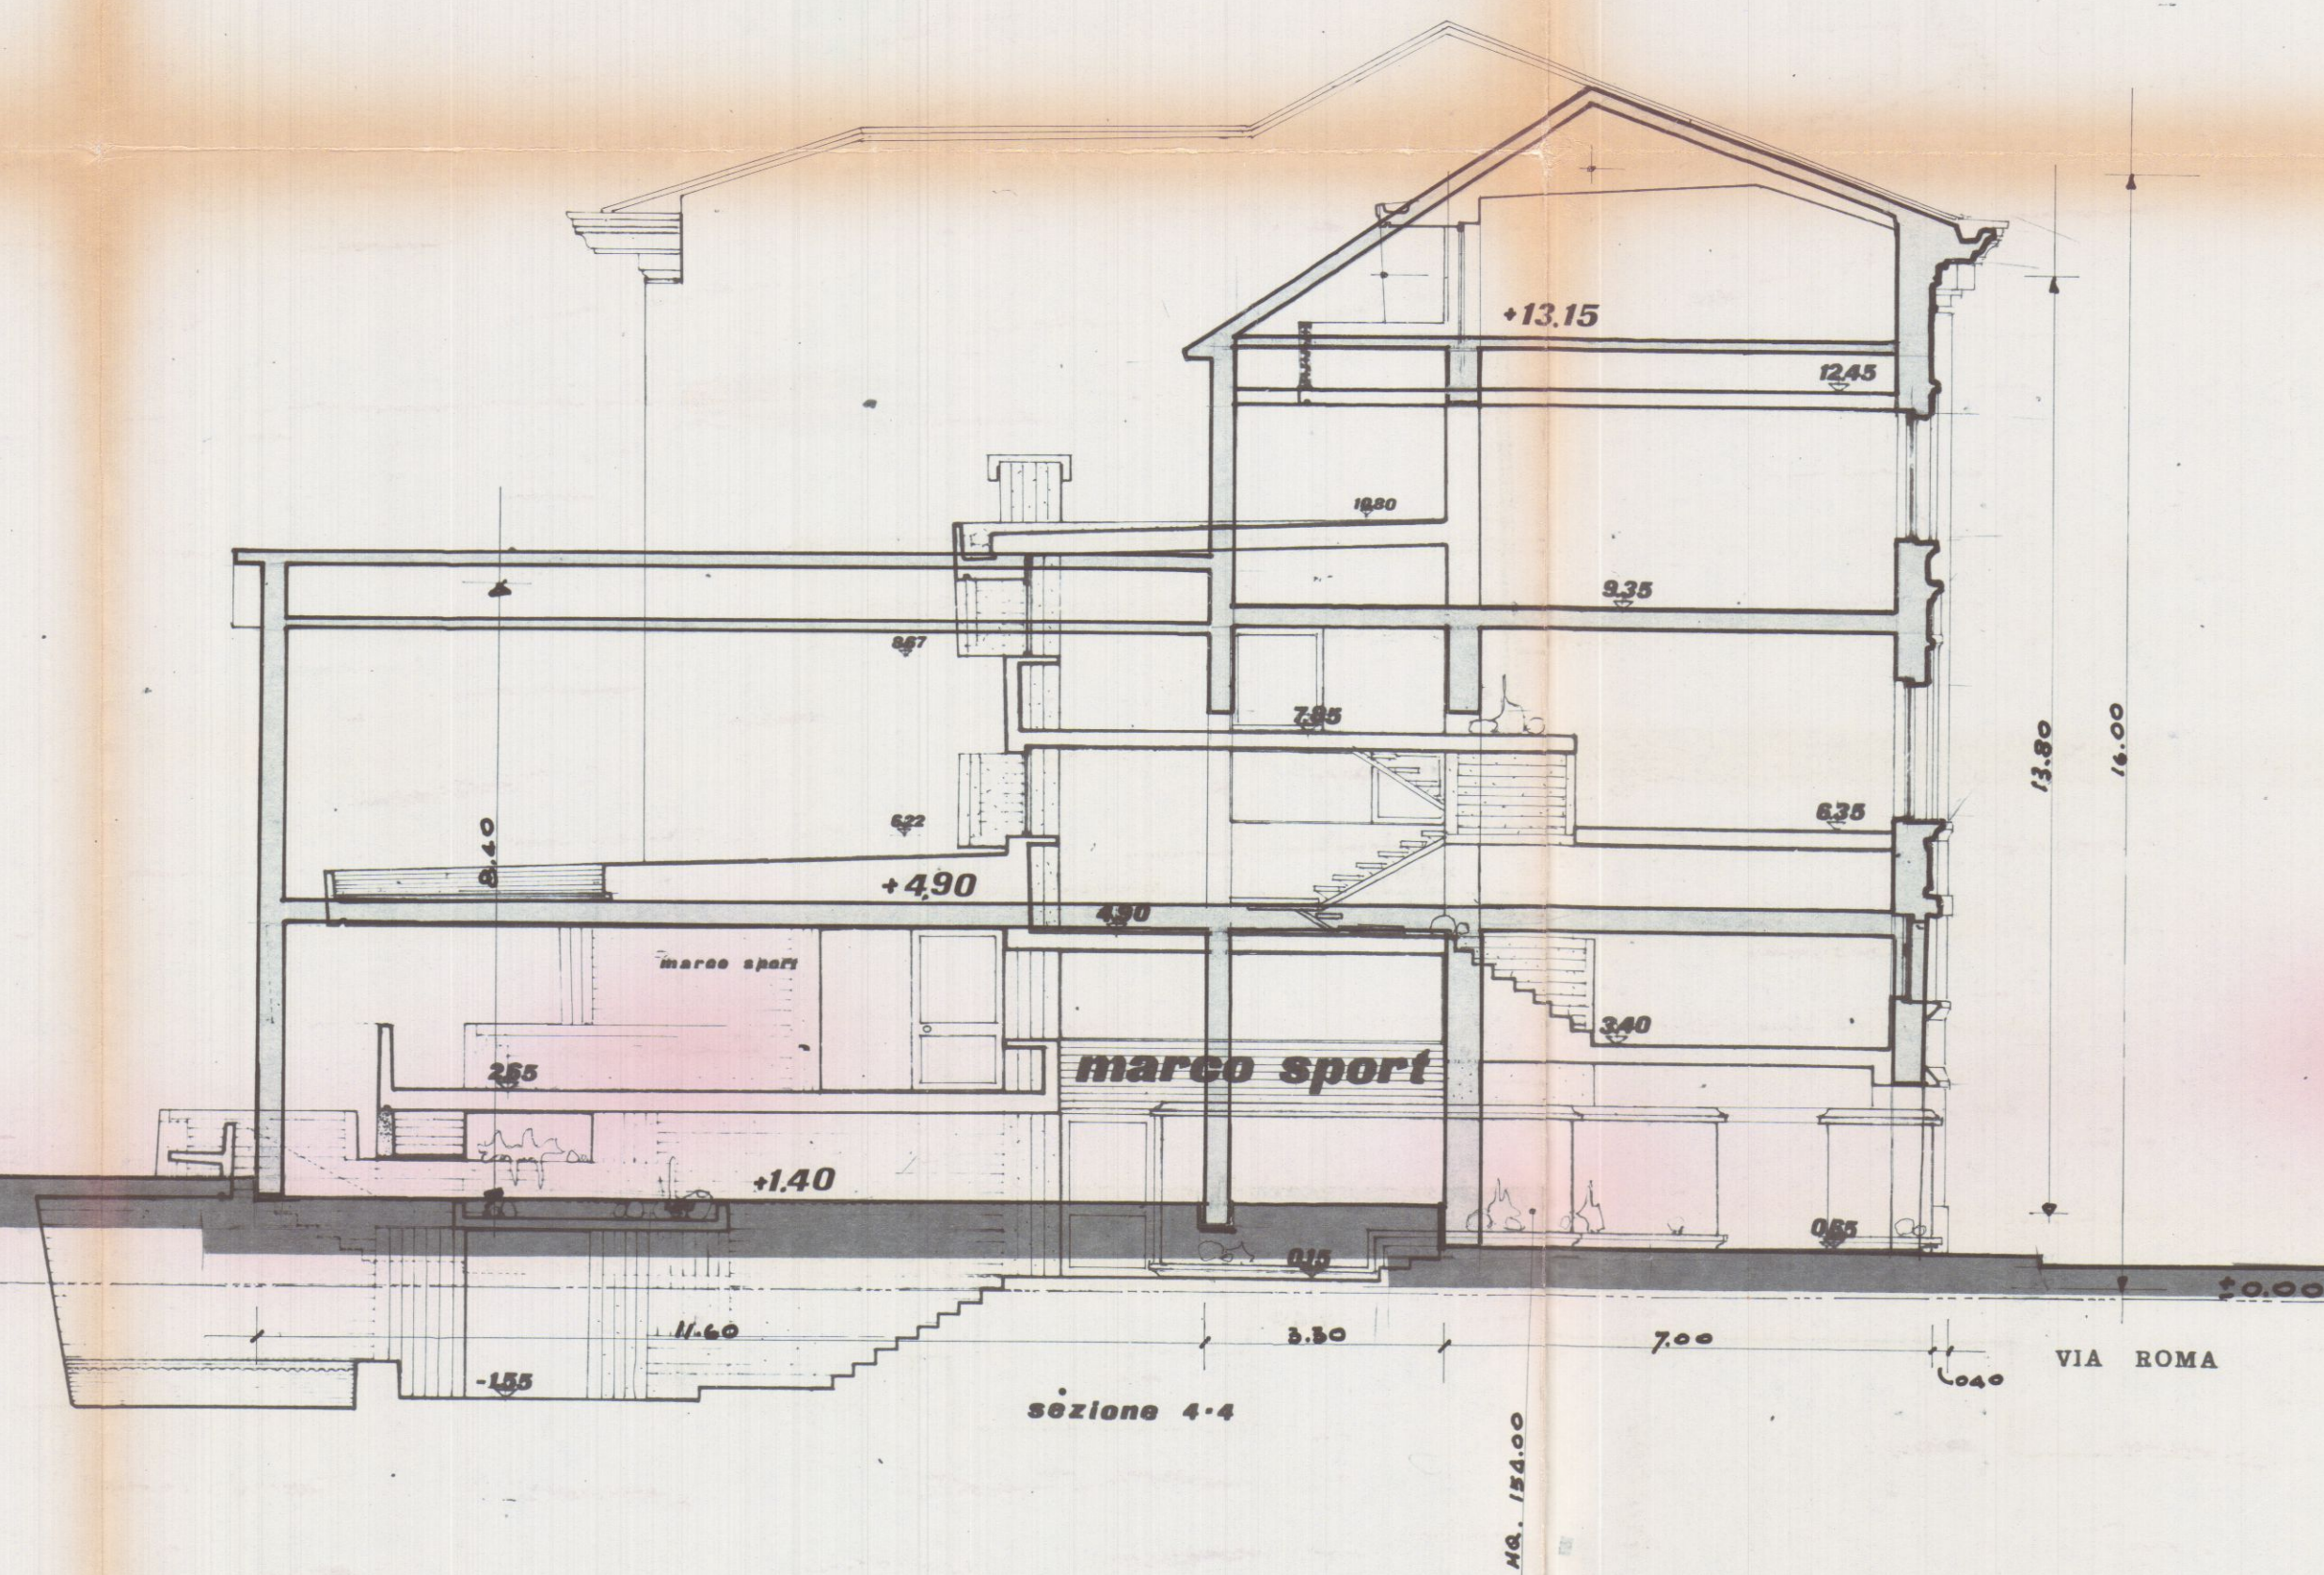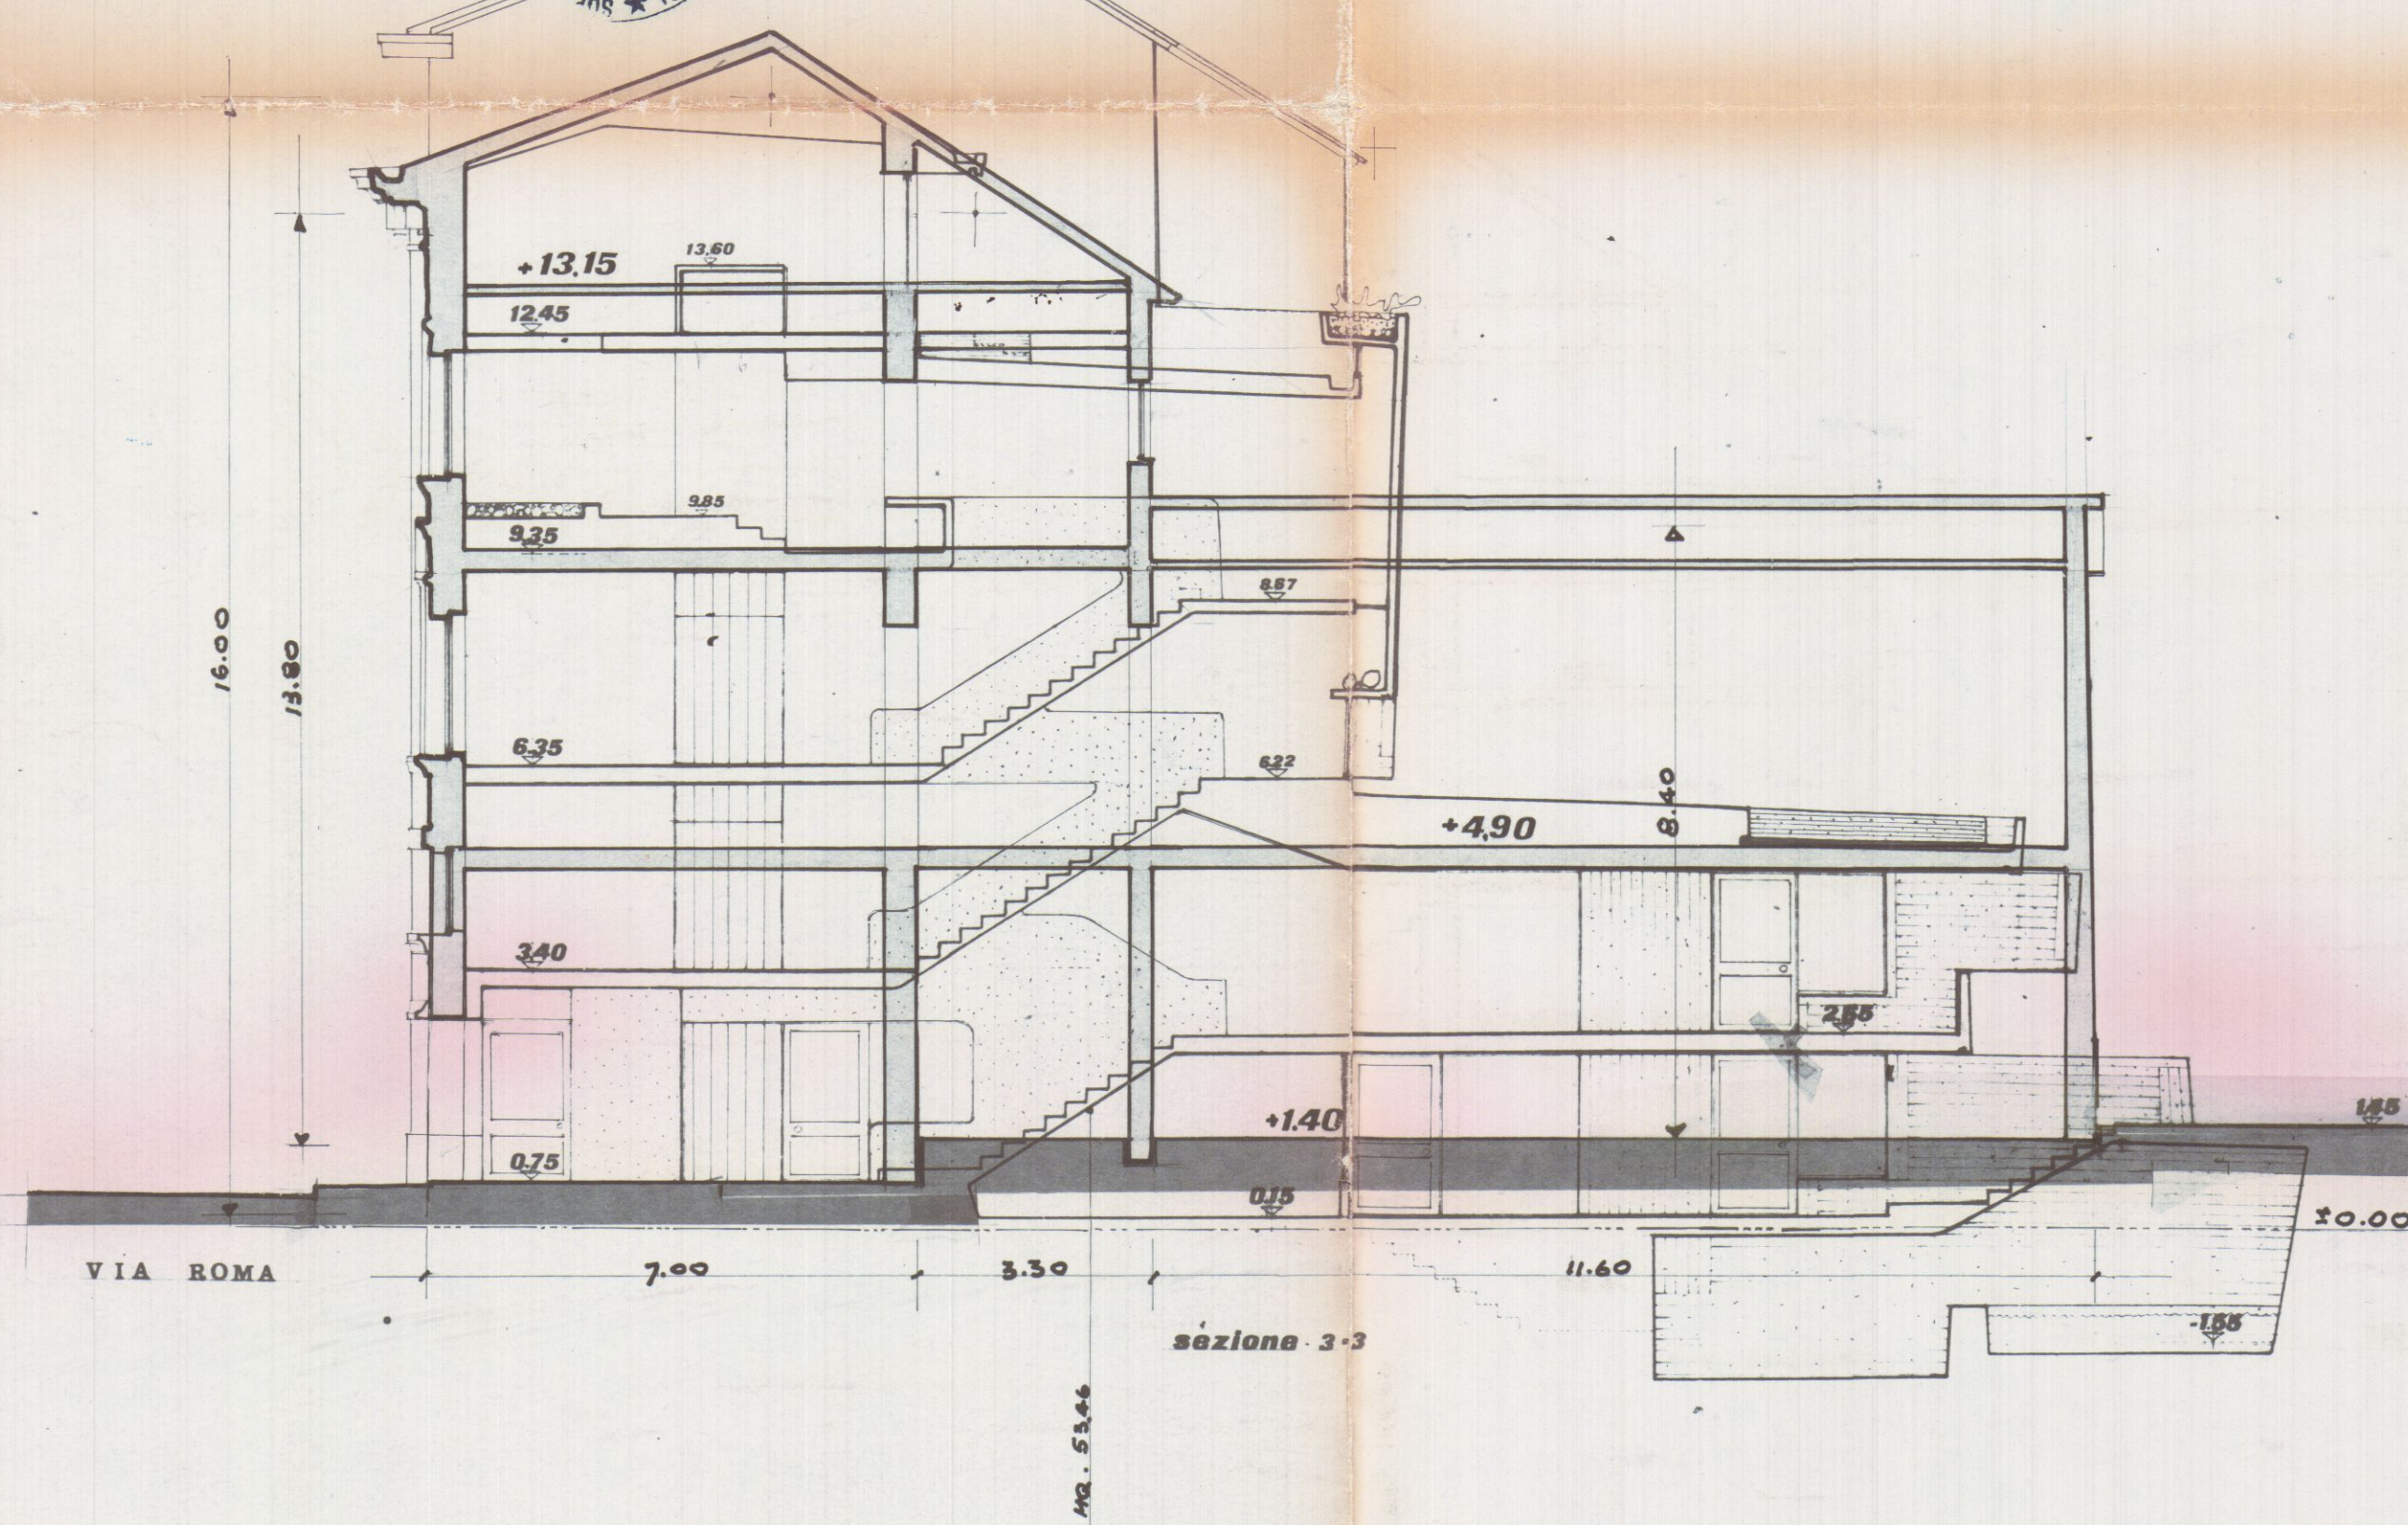

14 AGO. 1975
25 AGO. 1975



2 SOLUZIONE
APPROVATO
07 OTT. 1975
CONTROLLATO
IL TECNICO

1245

Approvato dal Sindaco alla deliberazione
adunata in permesso di costruire
del 17 OTT. 1975
L. VIG. CAPO
[Signature]

935




Si approva con le prescrizioni
della unificata lettera N. **8317**
in data **2.1.1976**
IL SOPRINTENDENTE
[Signature]

565


0.75

0.15

fronte via roma (tav. 4a)

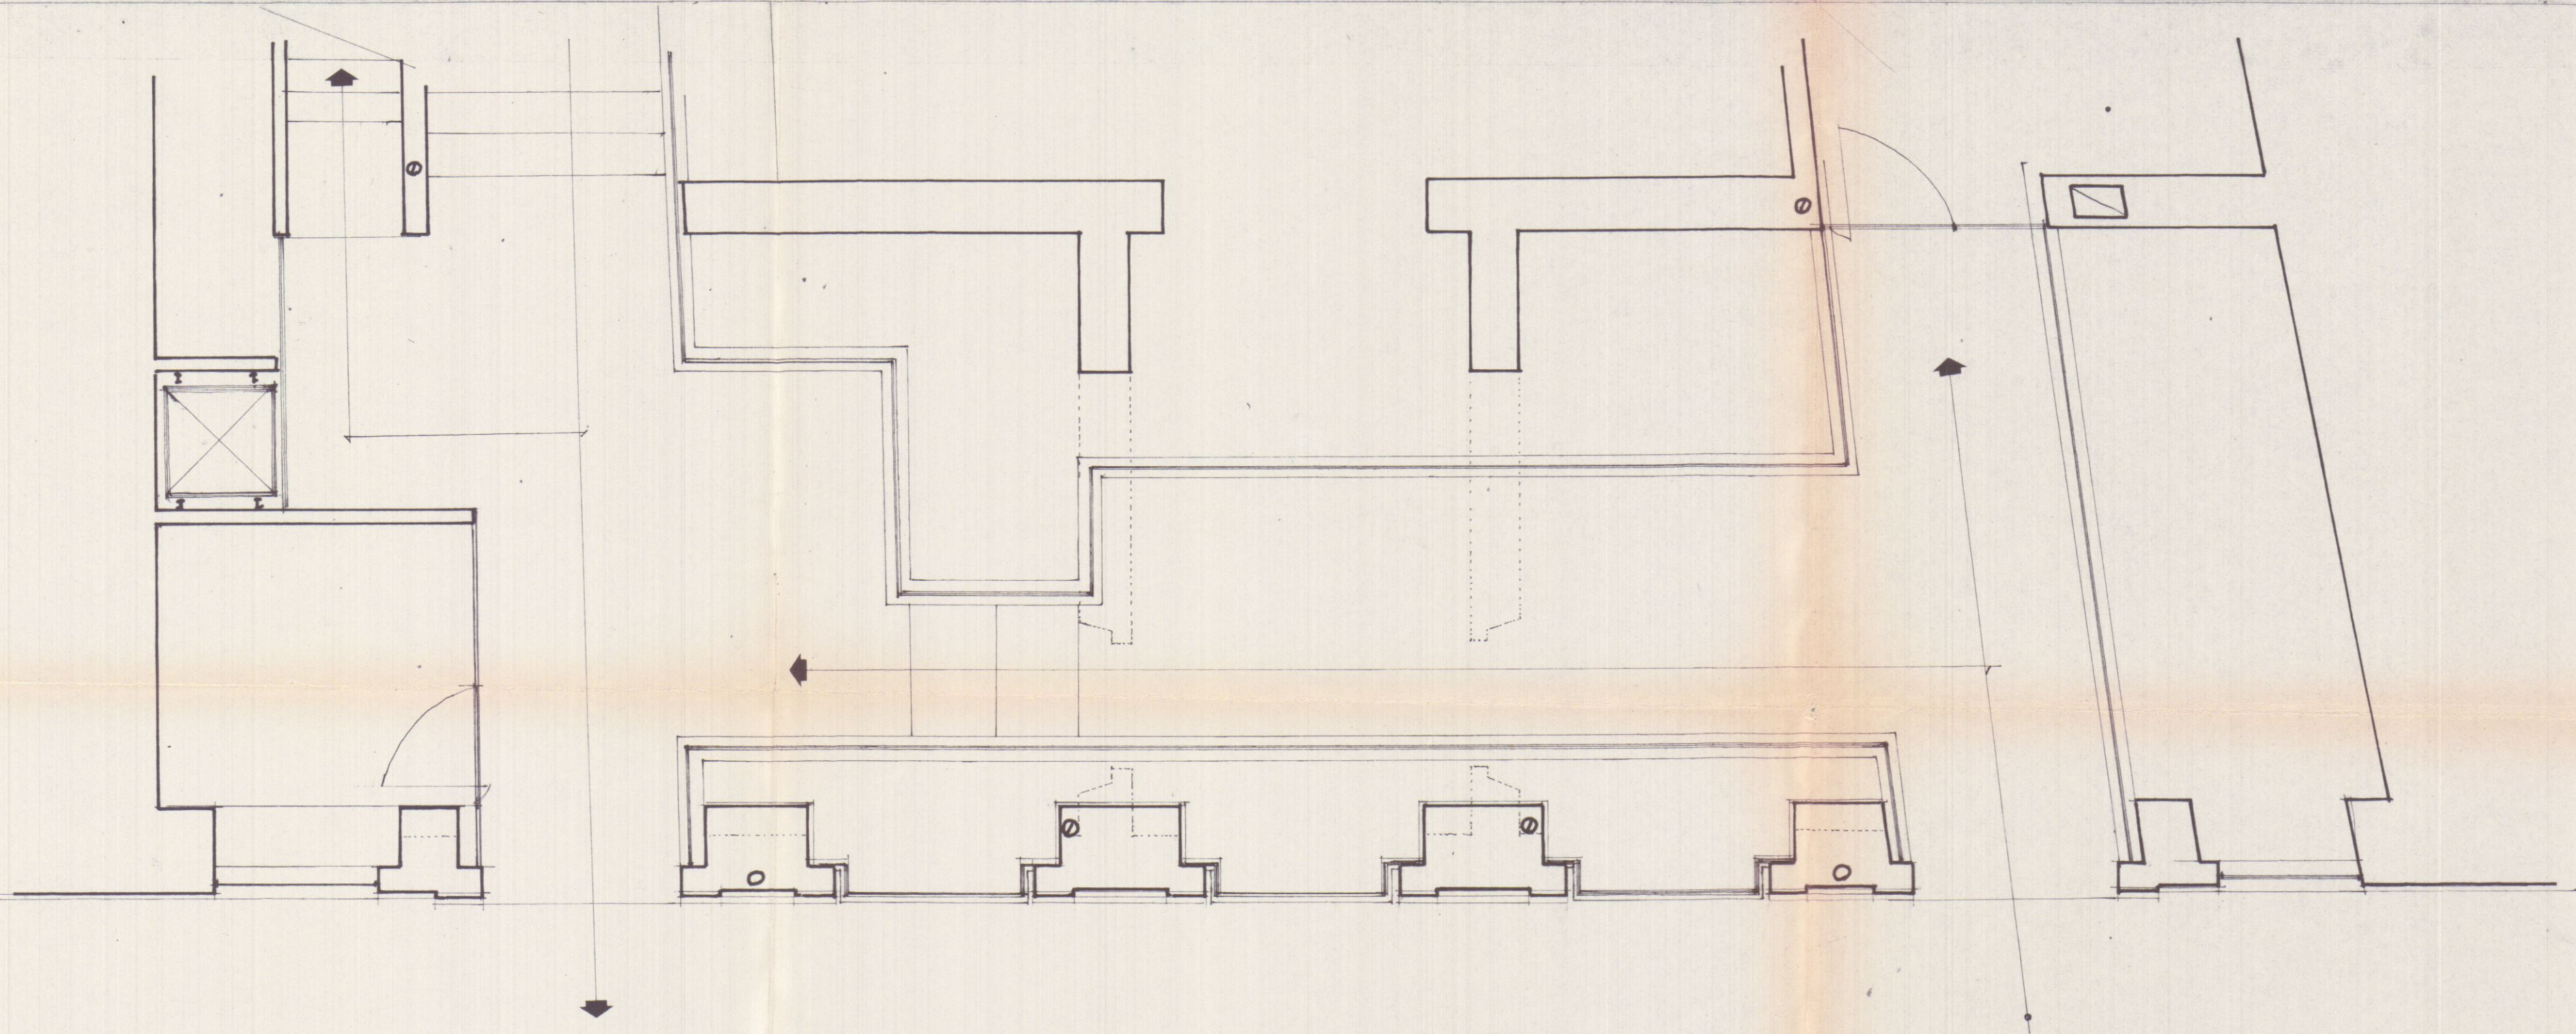

piano terreno e ammezzato (tav. 1a ; 2a)

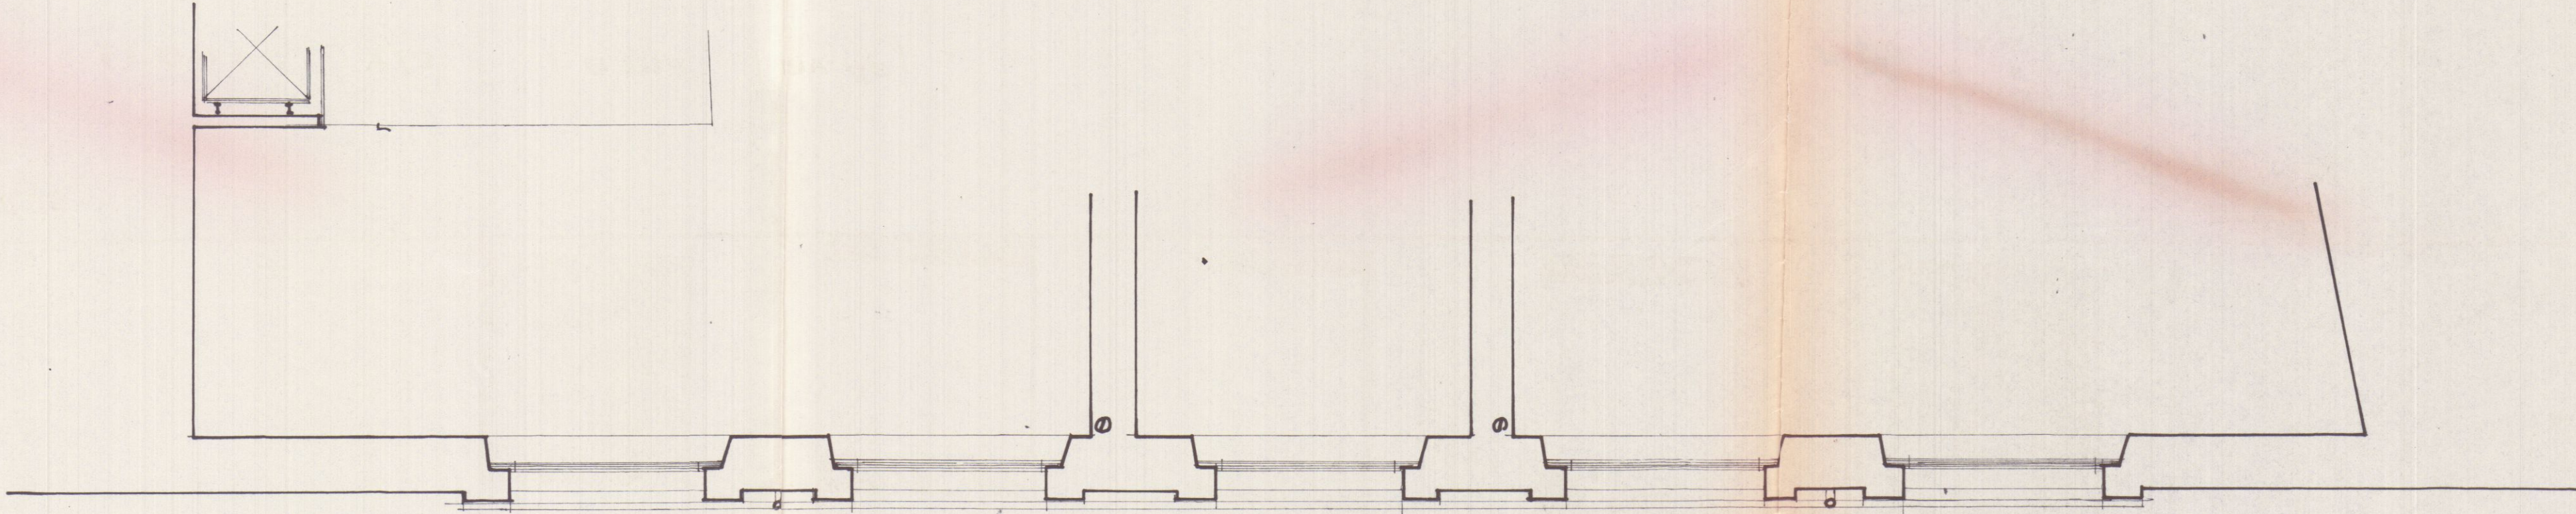

piano primo (tav 2a)