


13 1981


SOLUZIONE

PROPR. TENEGGI ANTONIO
GIUSEPPE
AMPLIAMENTO FABBRICATO
ABITAZIONE PROPRIA


TAV. 2 - STATO ATTUALE

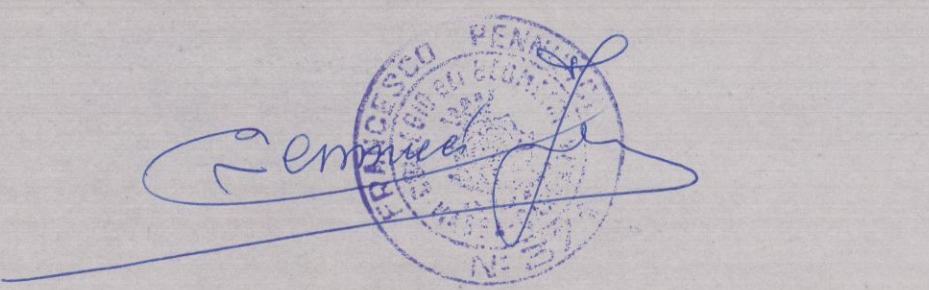


RESPINTO
CONTROLLATO
IL TECNICO
Fino

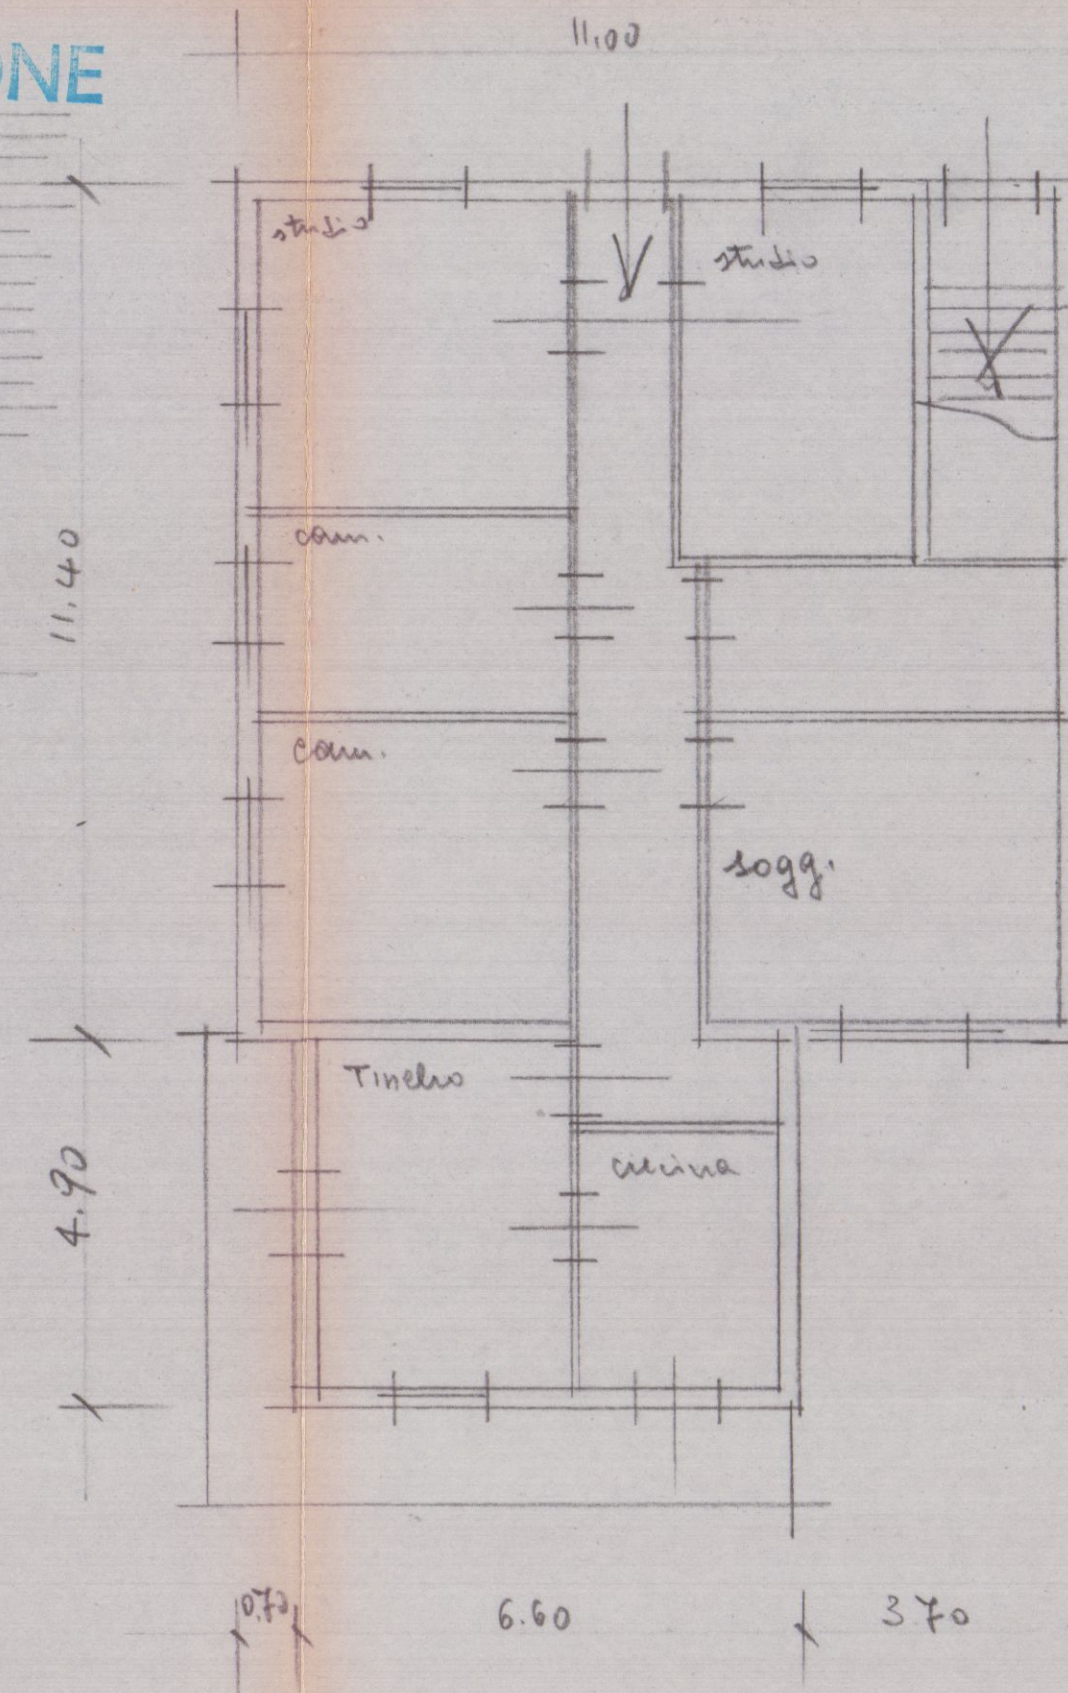


PIANO TERRA

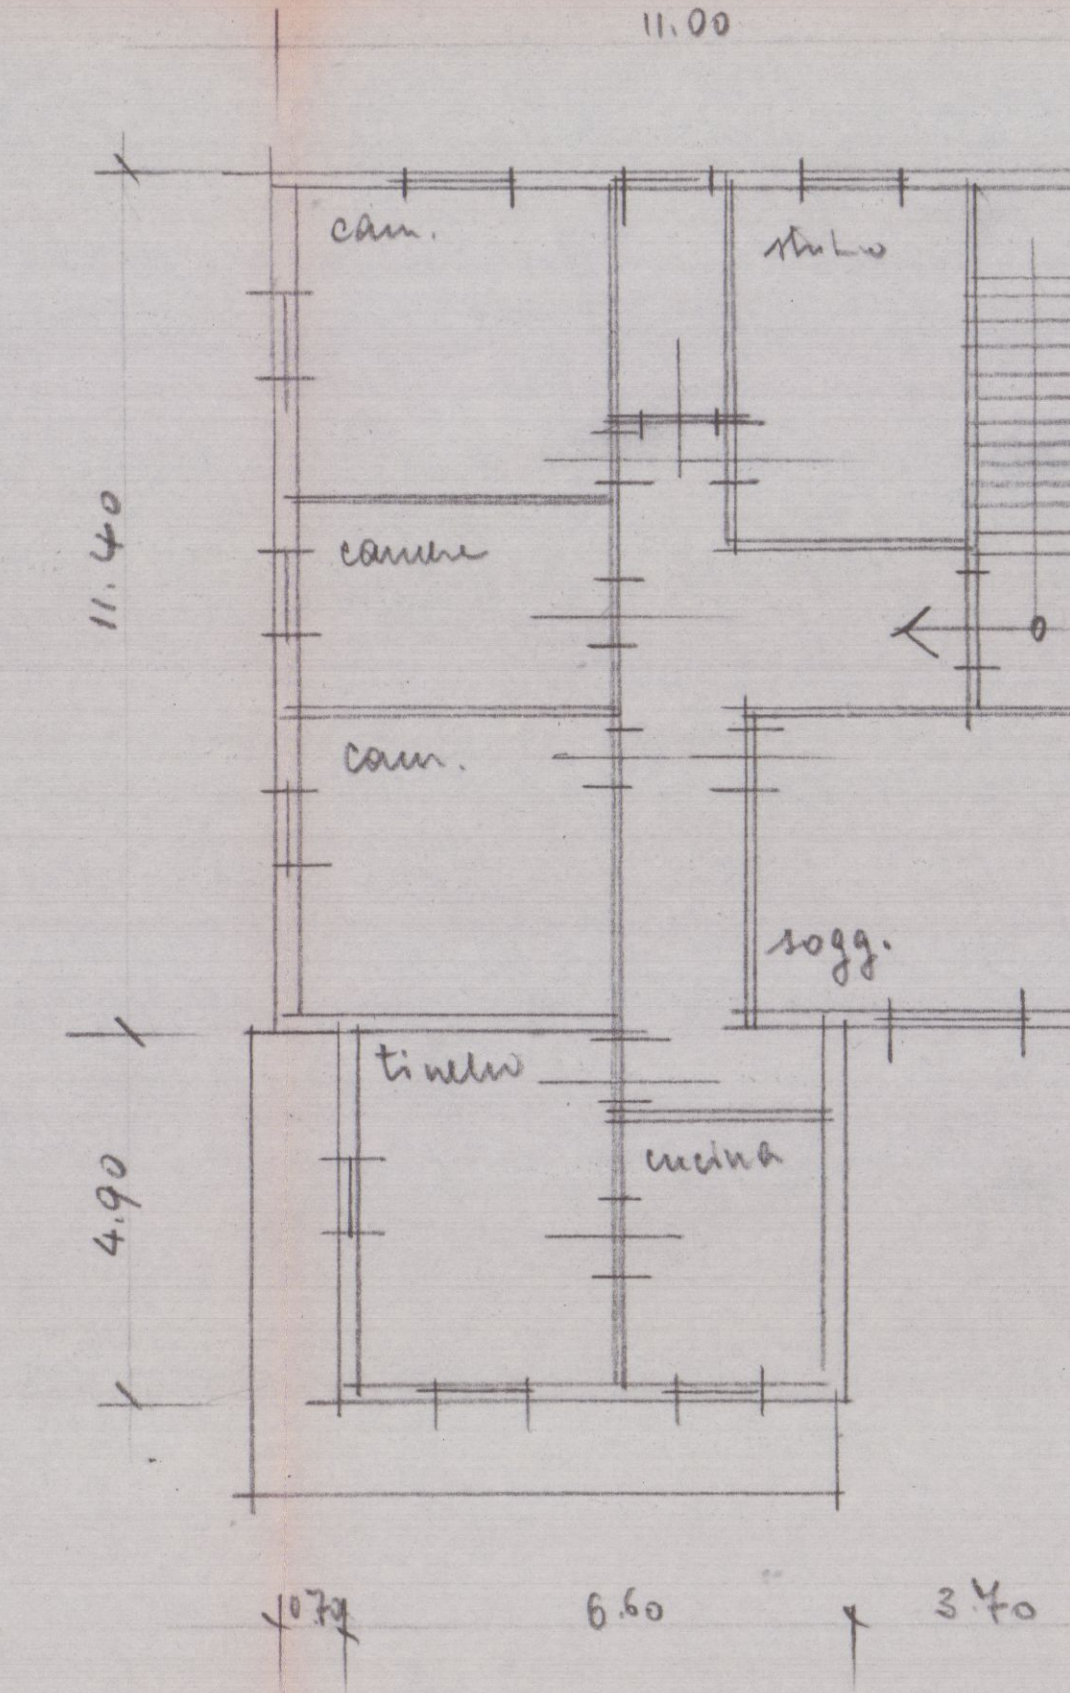


PIANO PRIMO

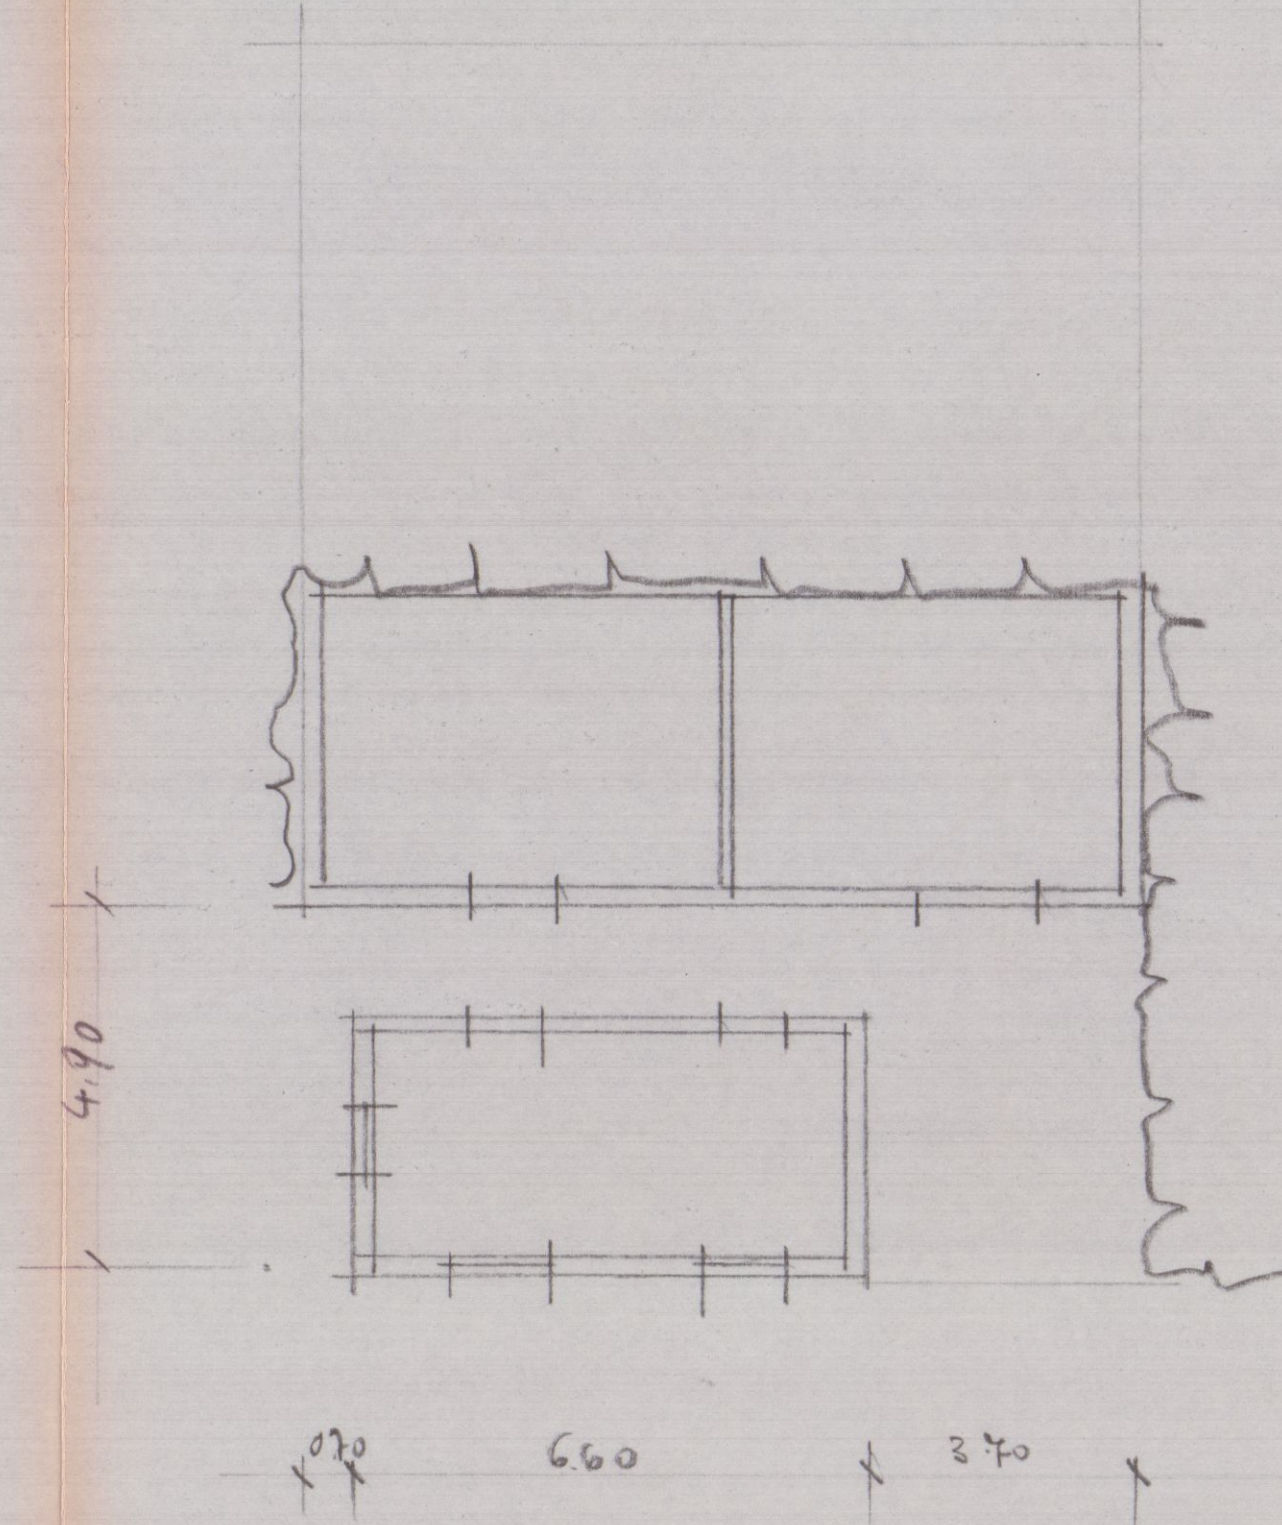


SEMINTERRATO

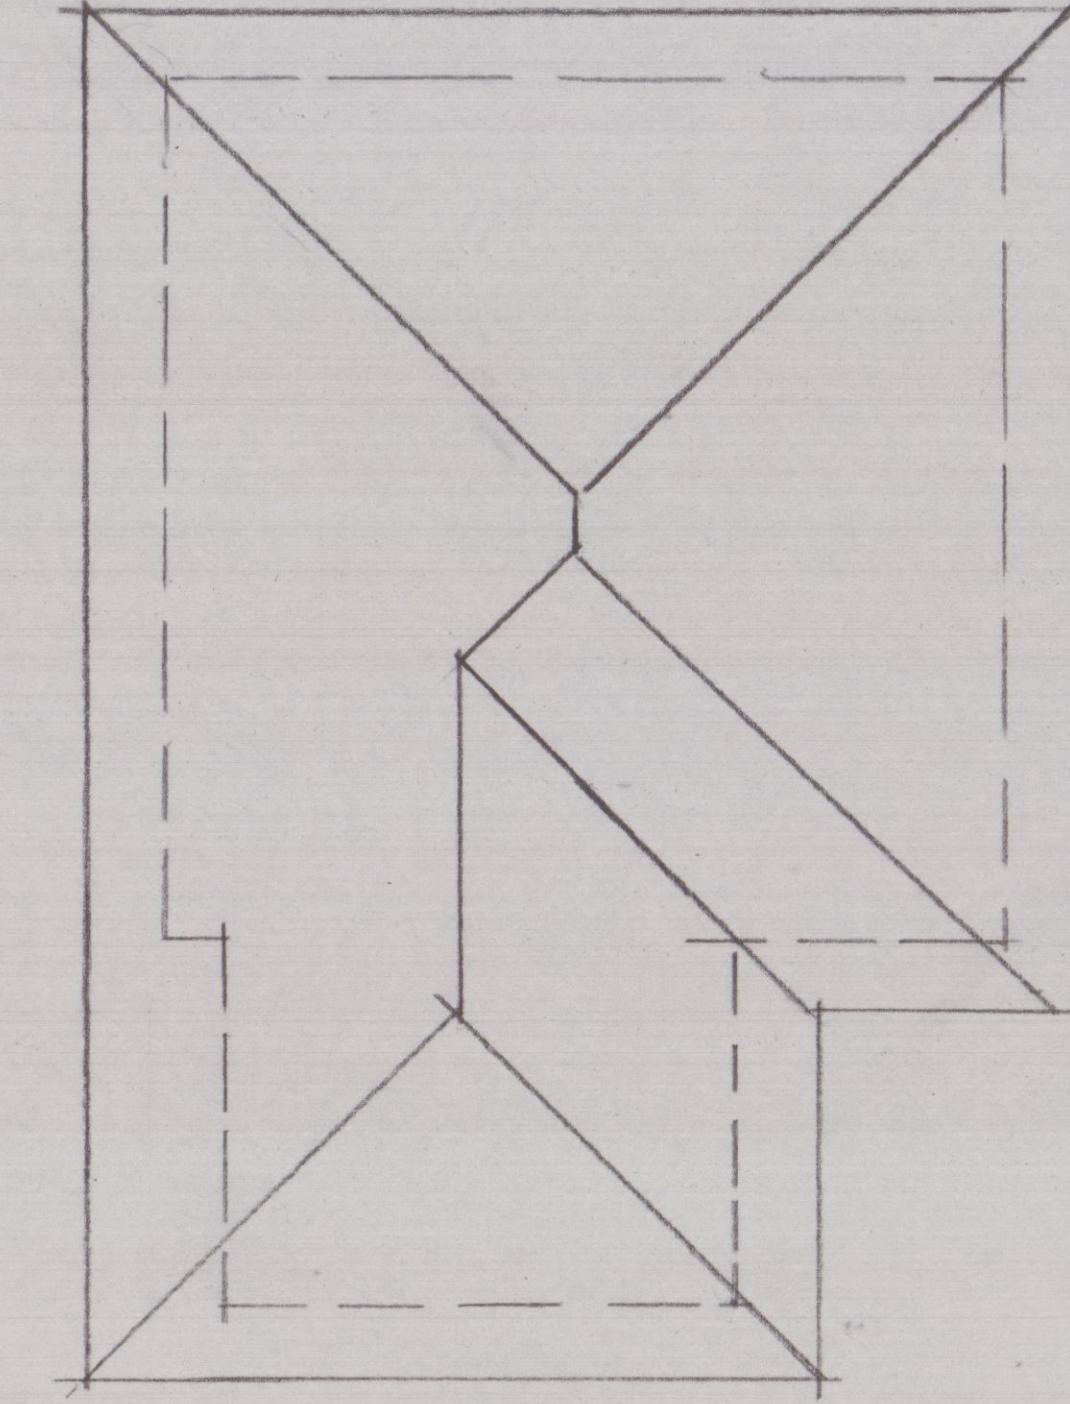


COPERTURA

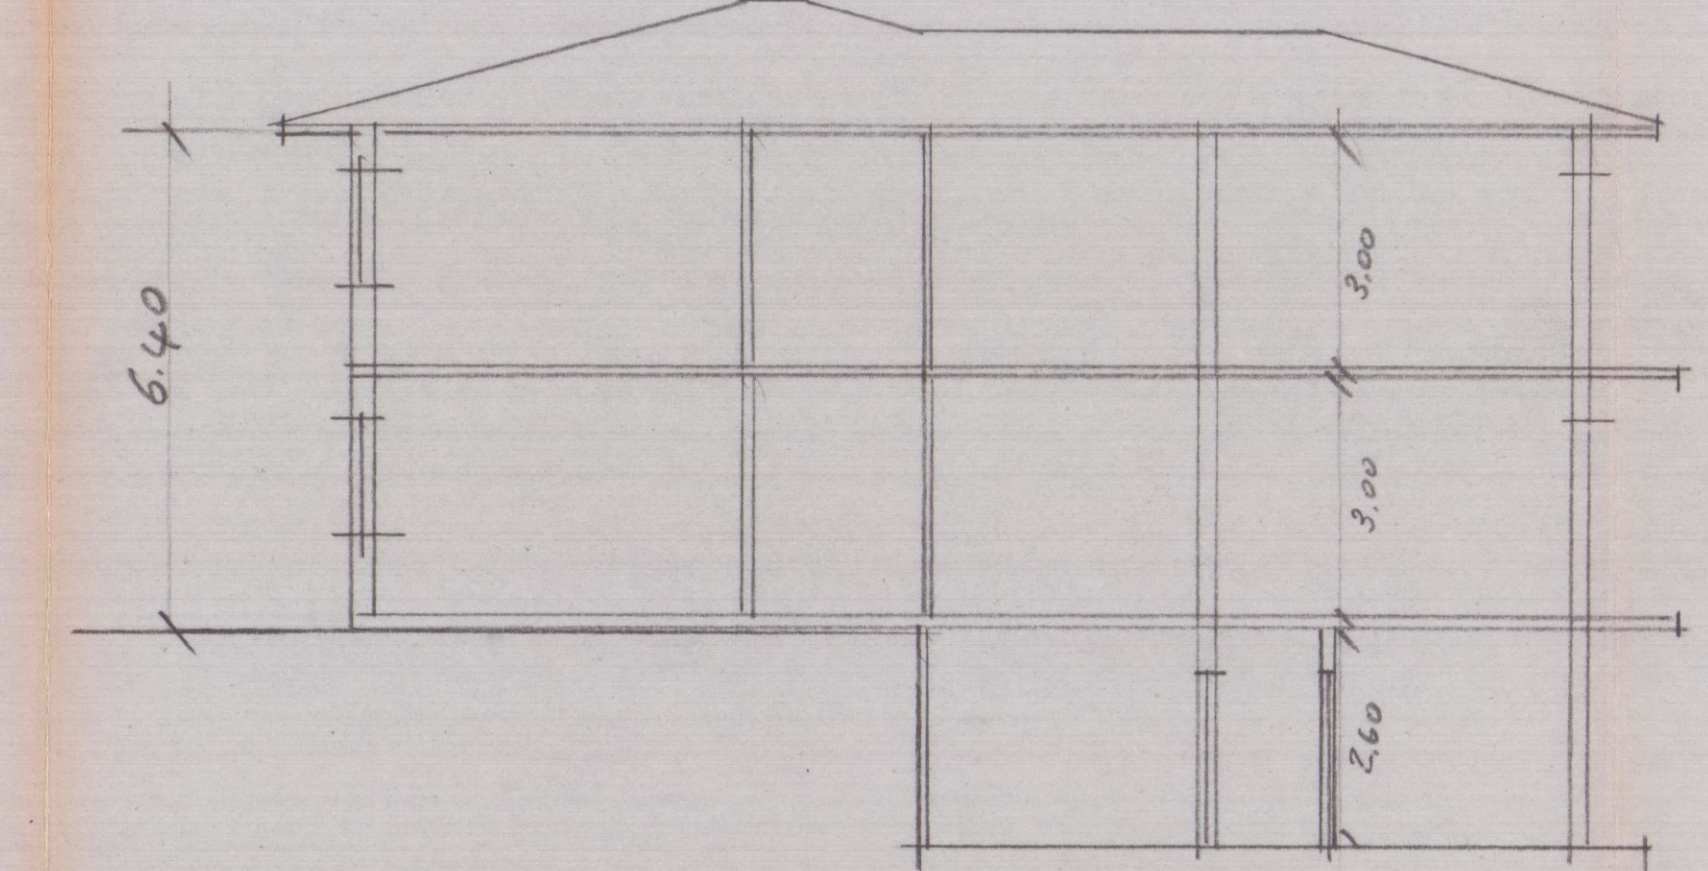


SEZIONE

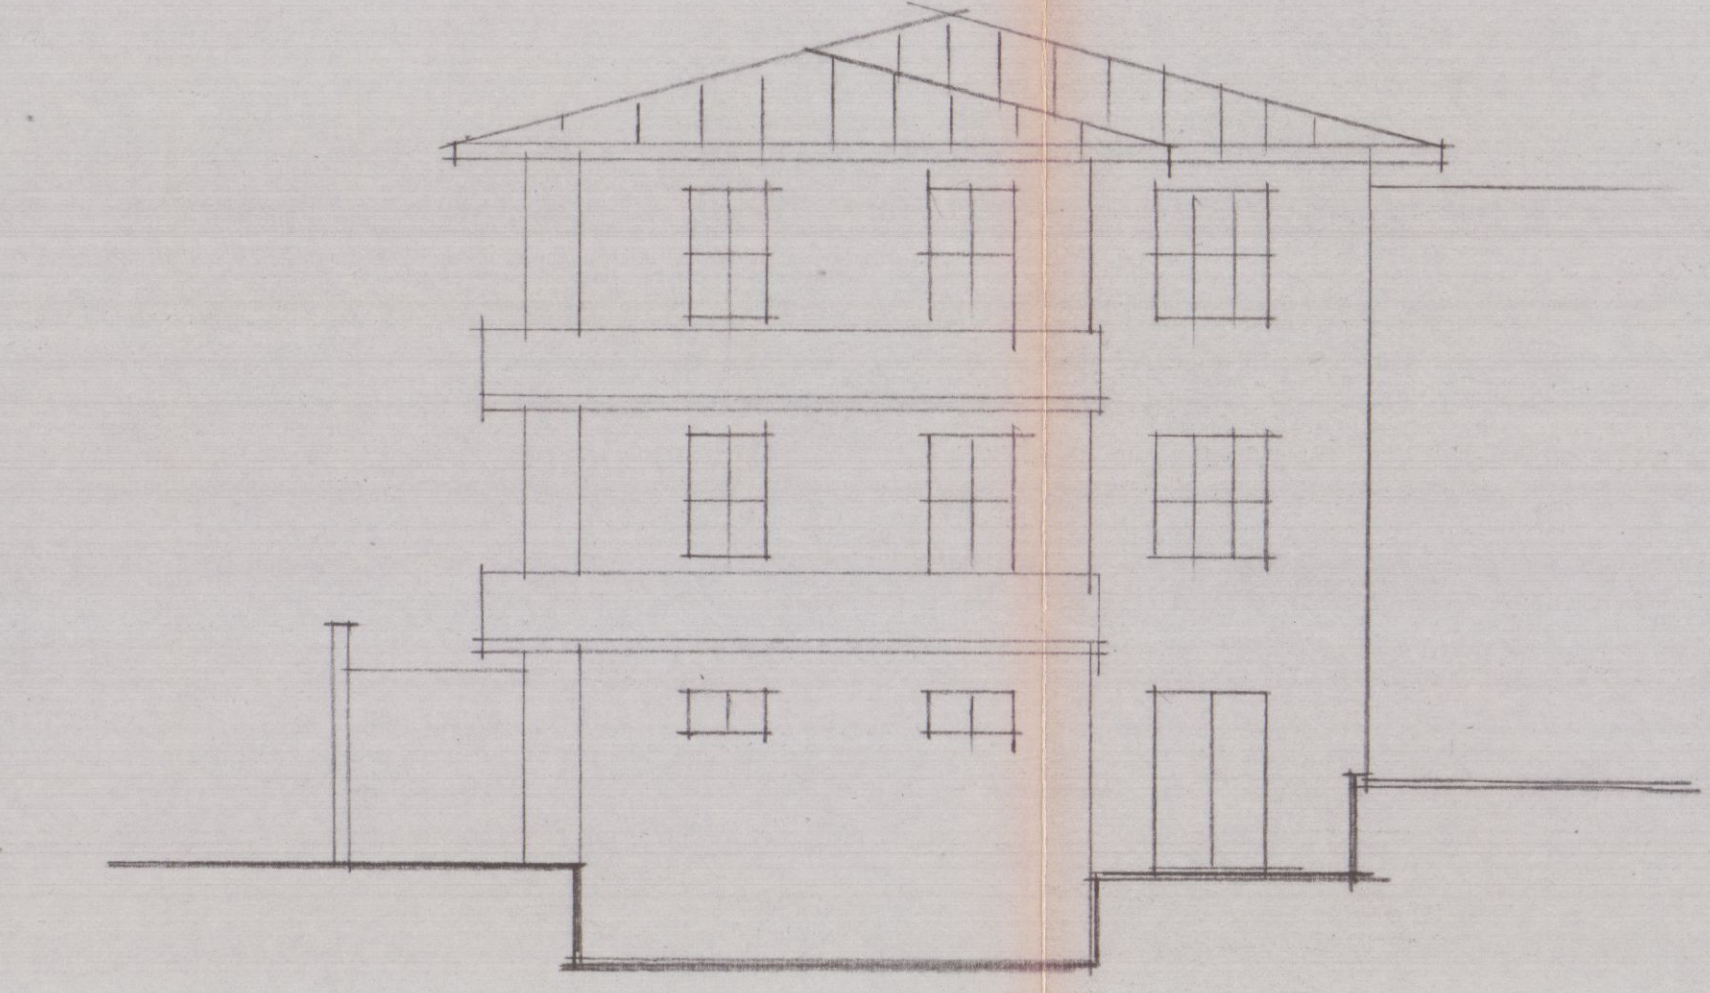

LATO VALLE

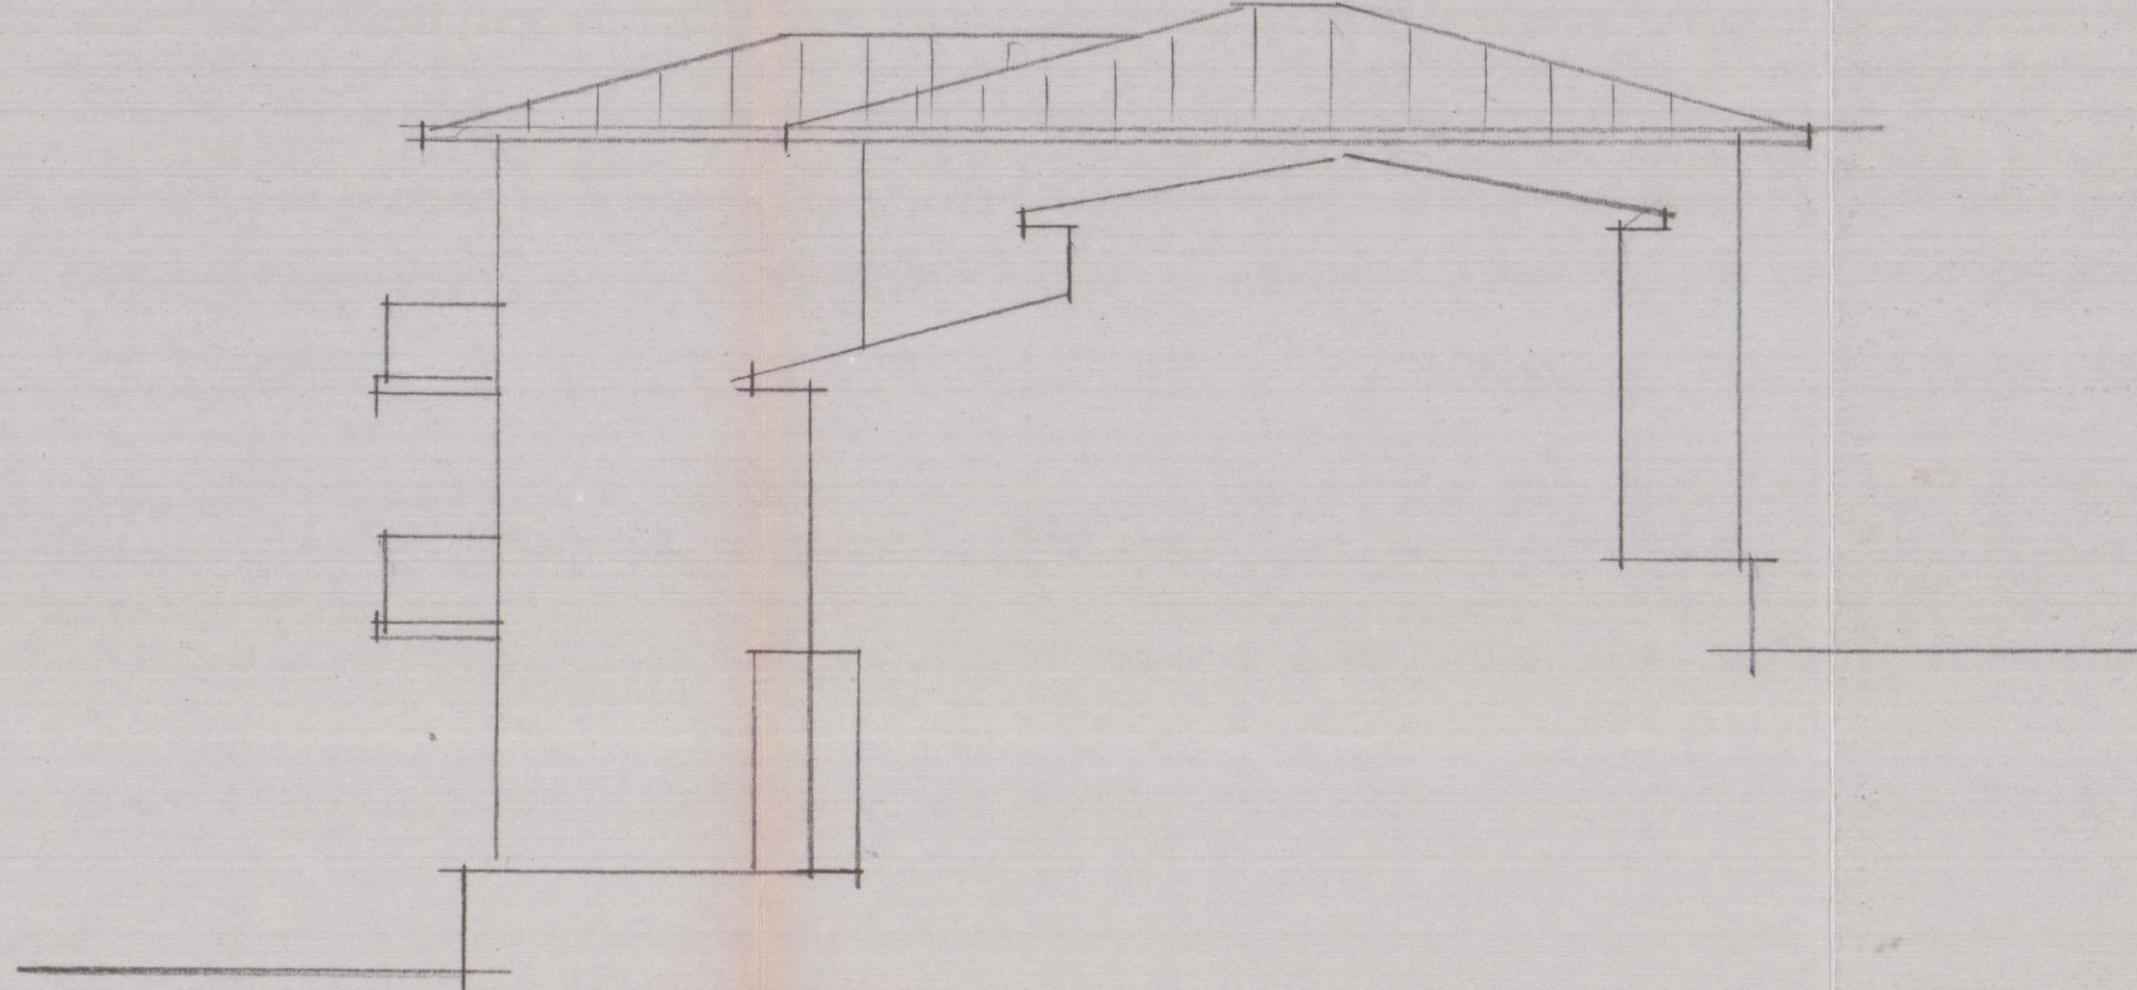

LATO NORD

 


2 SOLUZIONE

PROPR. TENEGGI ANTONIO
GIUSEPPE
AMPLIAMENTO FABBRICATO
ABITAZIONE PROPRIA


TAV. 2 - STATO ATTUALE

RESPINTO
CONTROLLATO
IL TECNICO
23 FEB 1981


Emmanuel

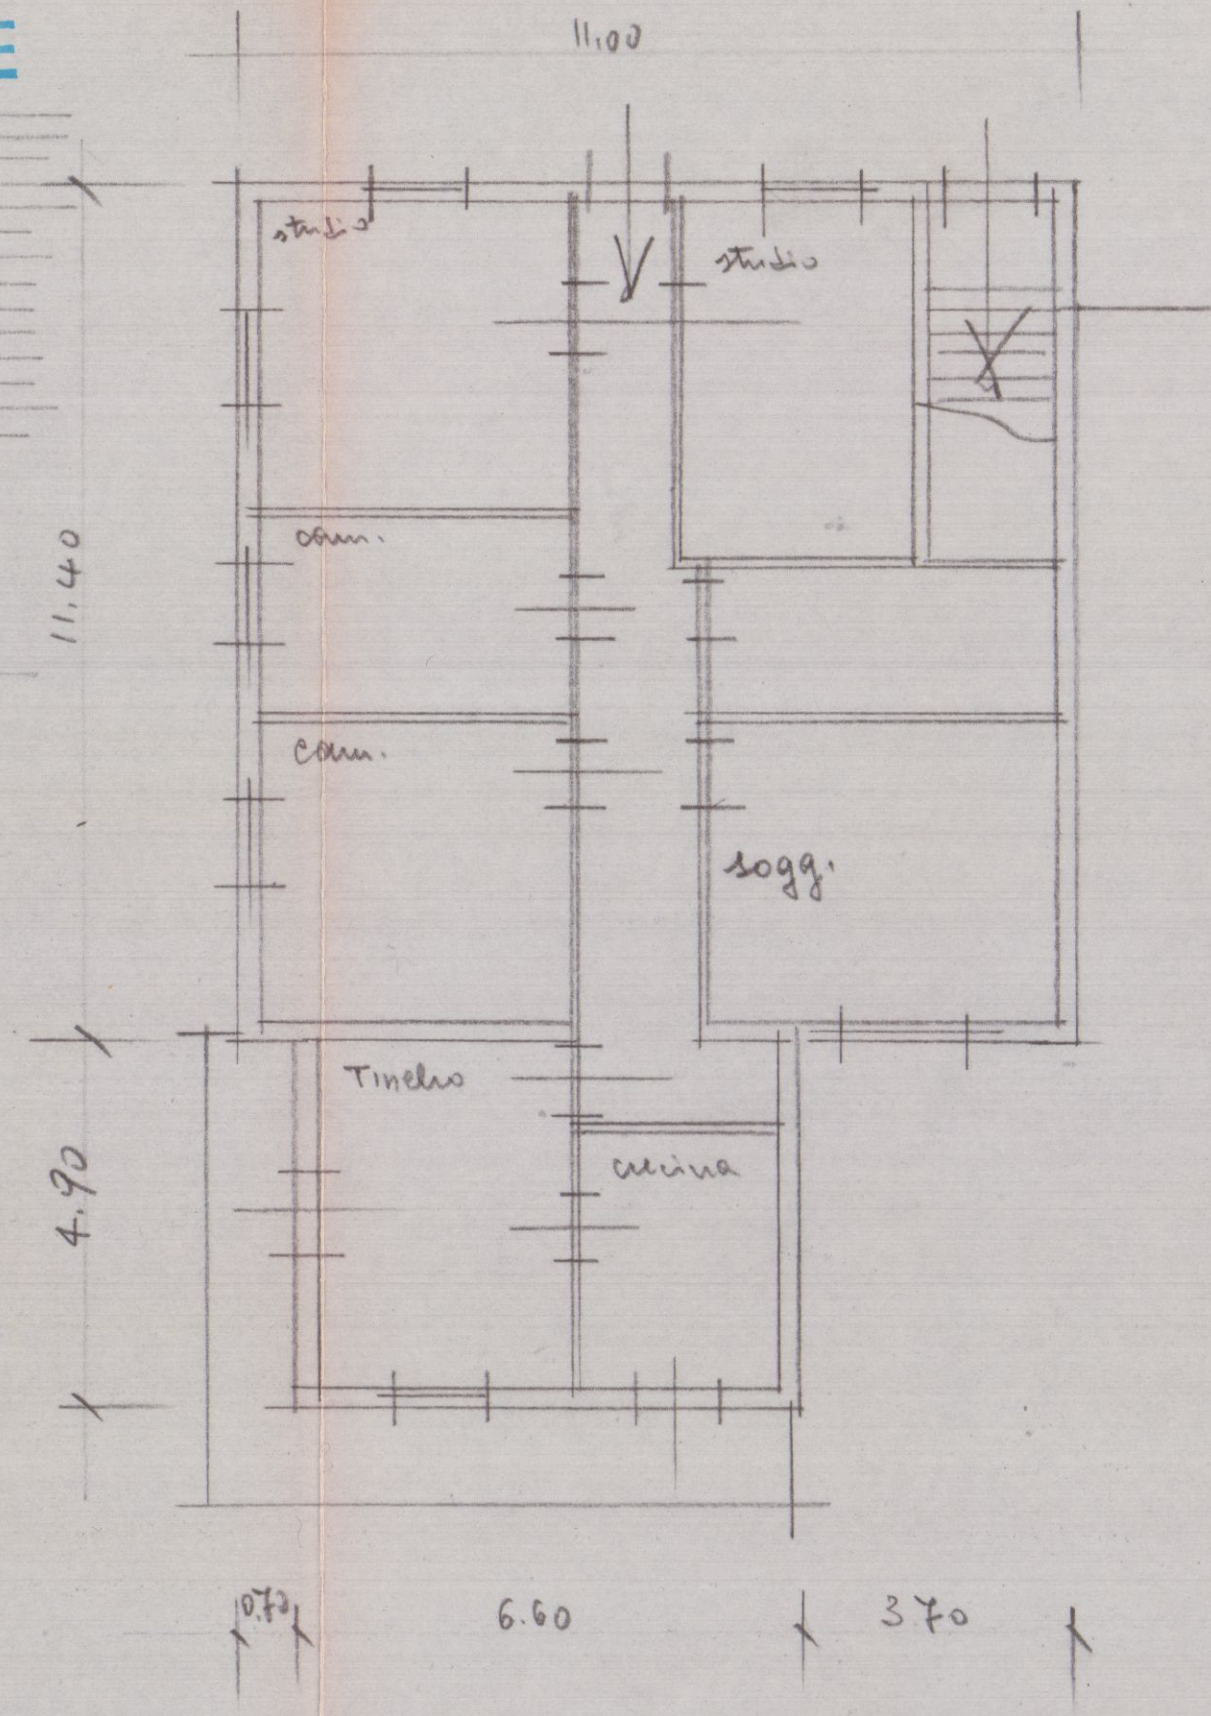


PIANO TERRA

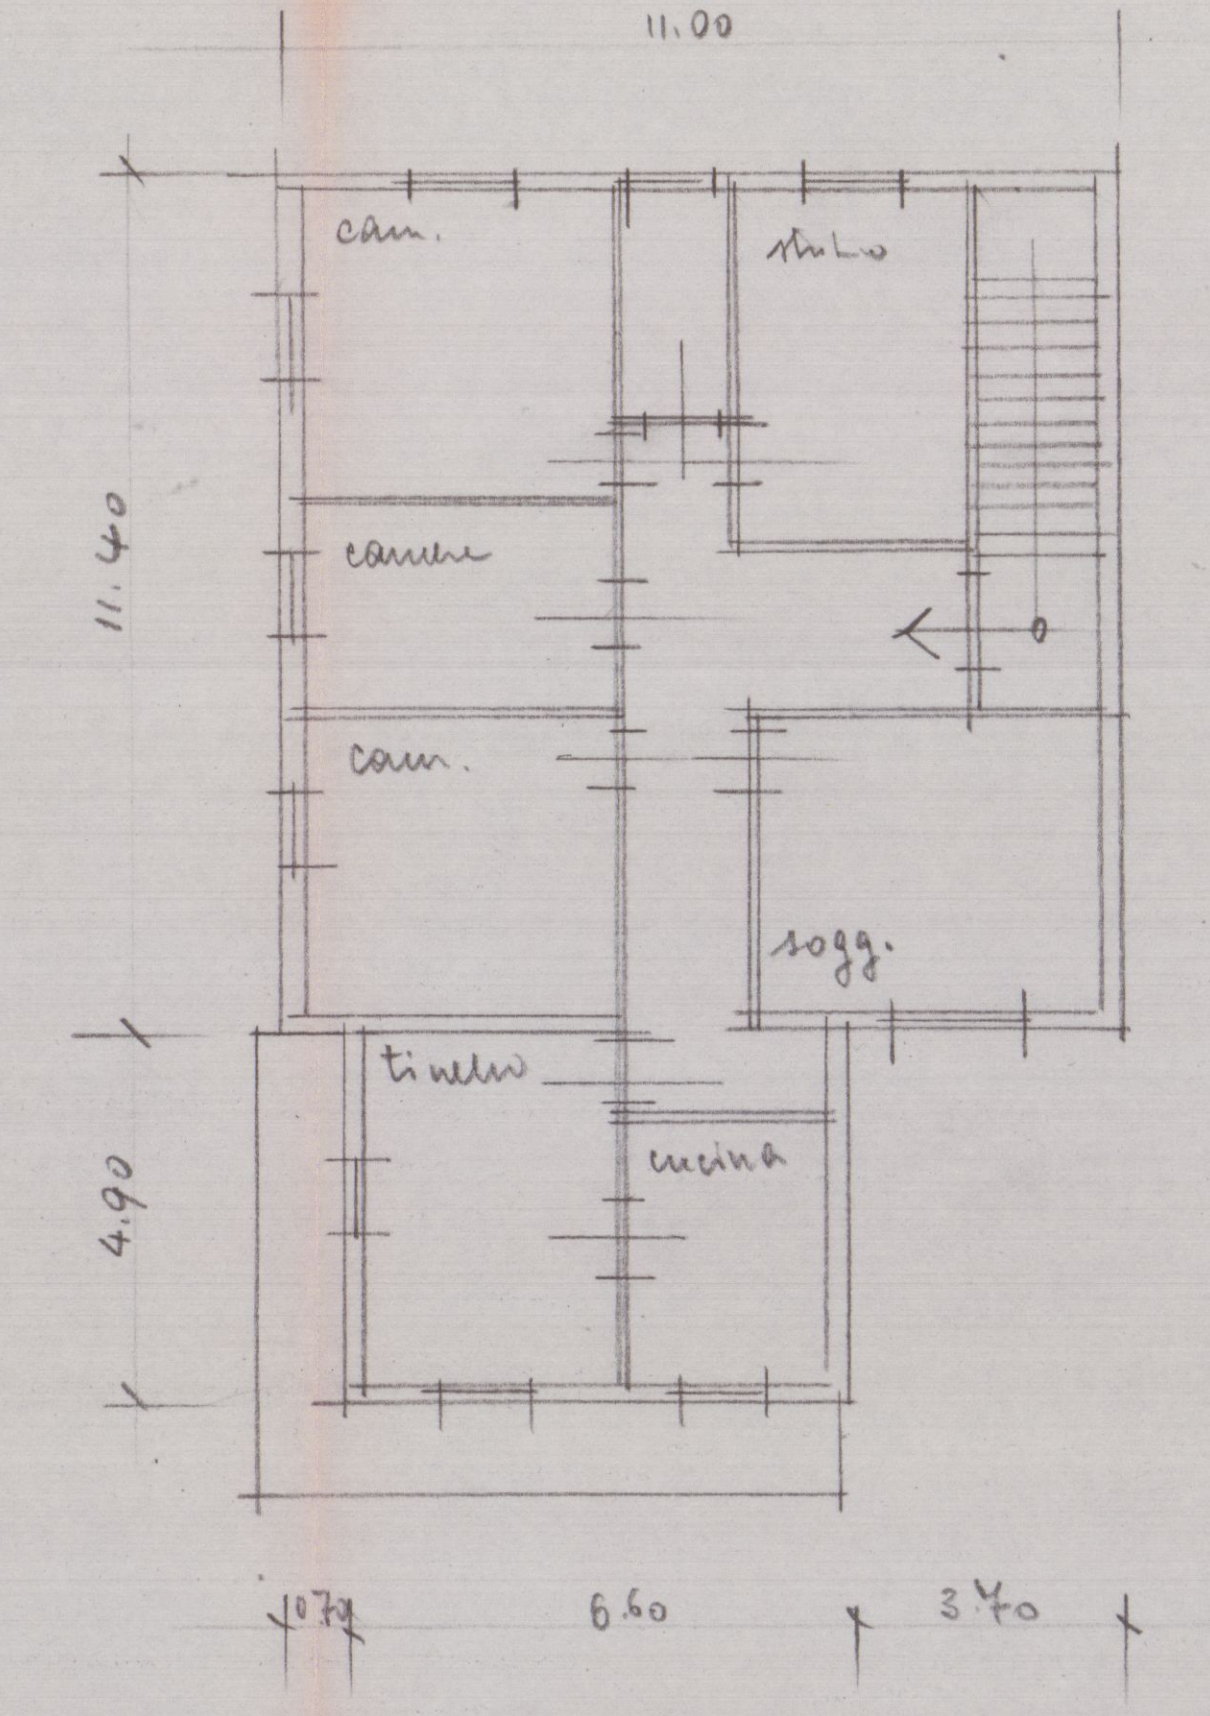


PIANO PRIMO

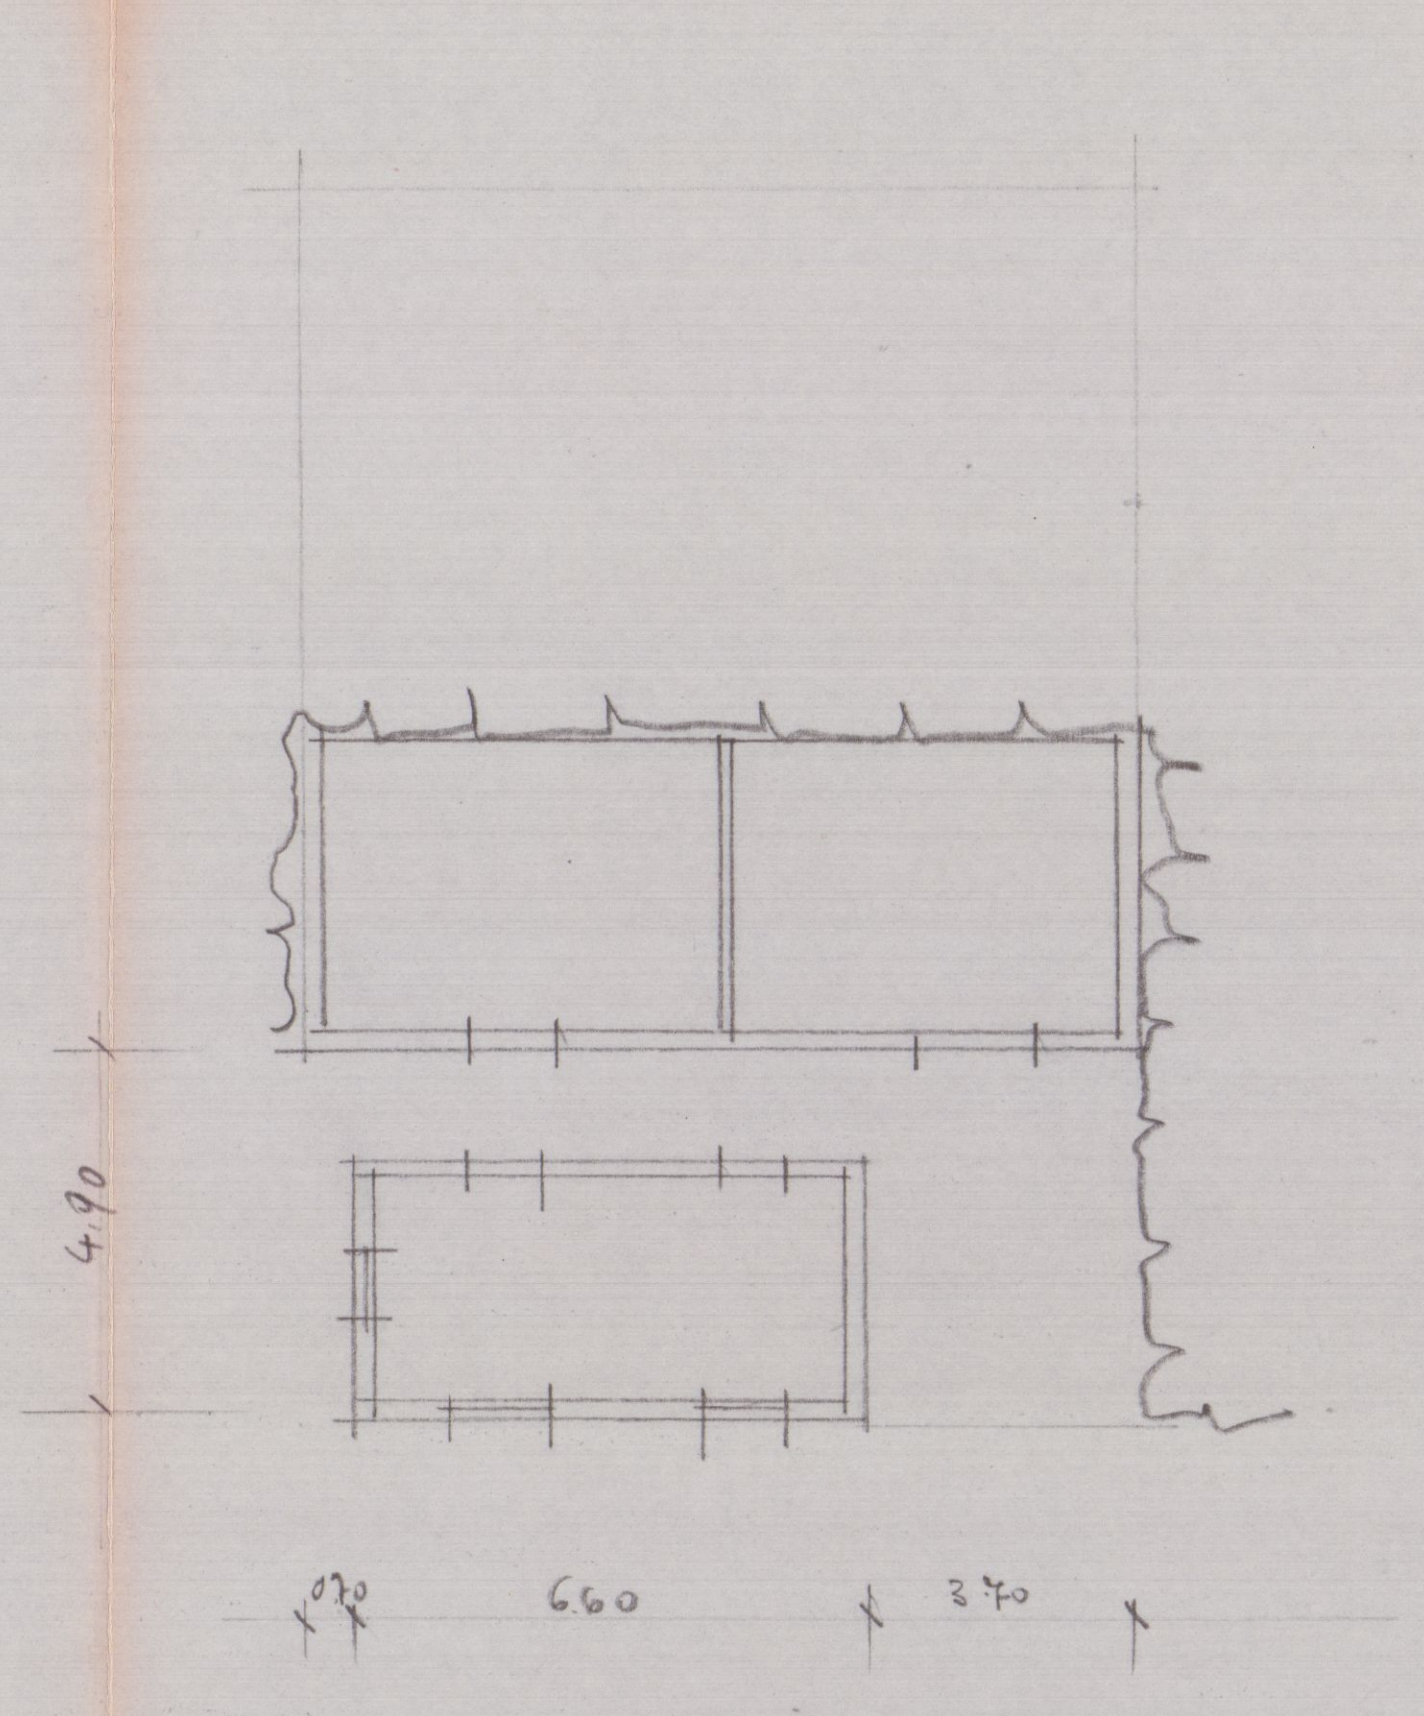


SEMINTERATO

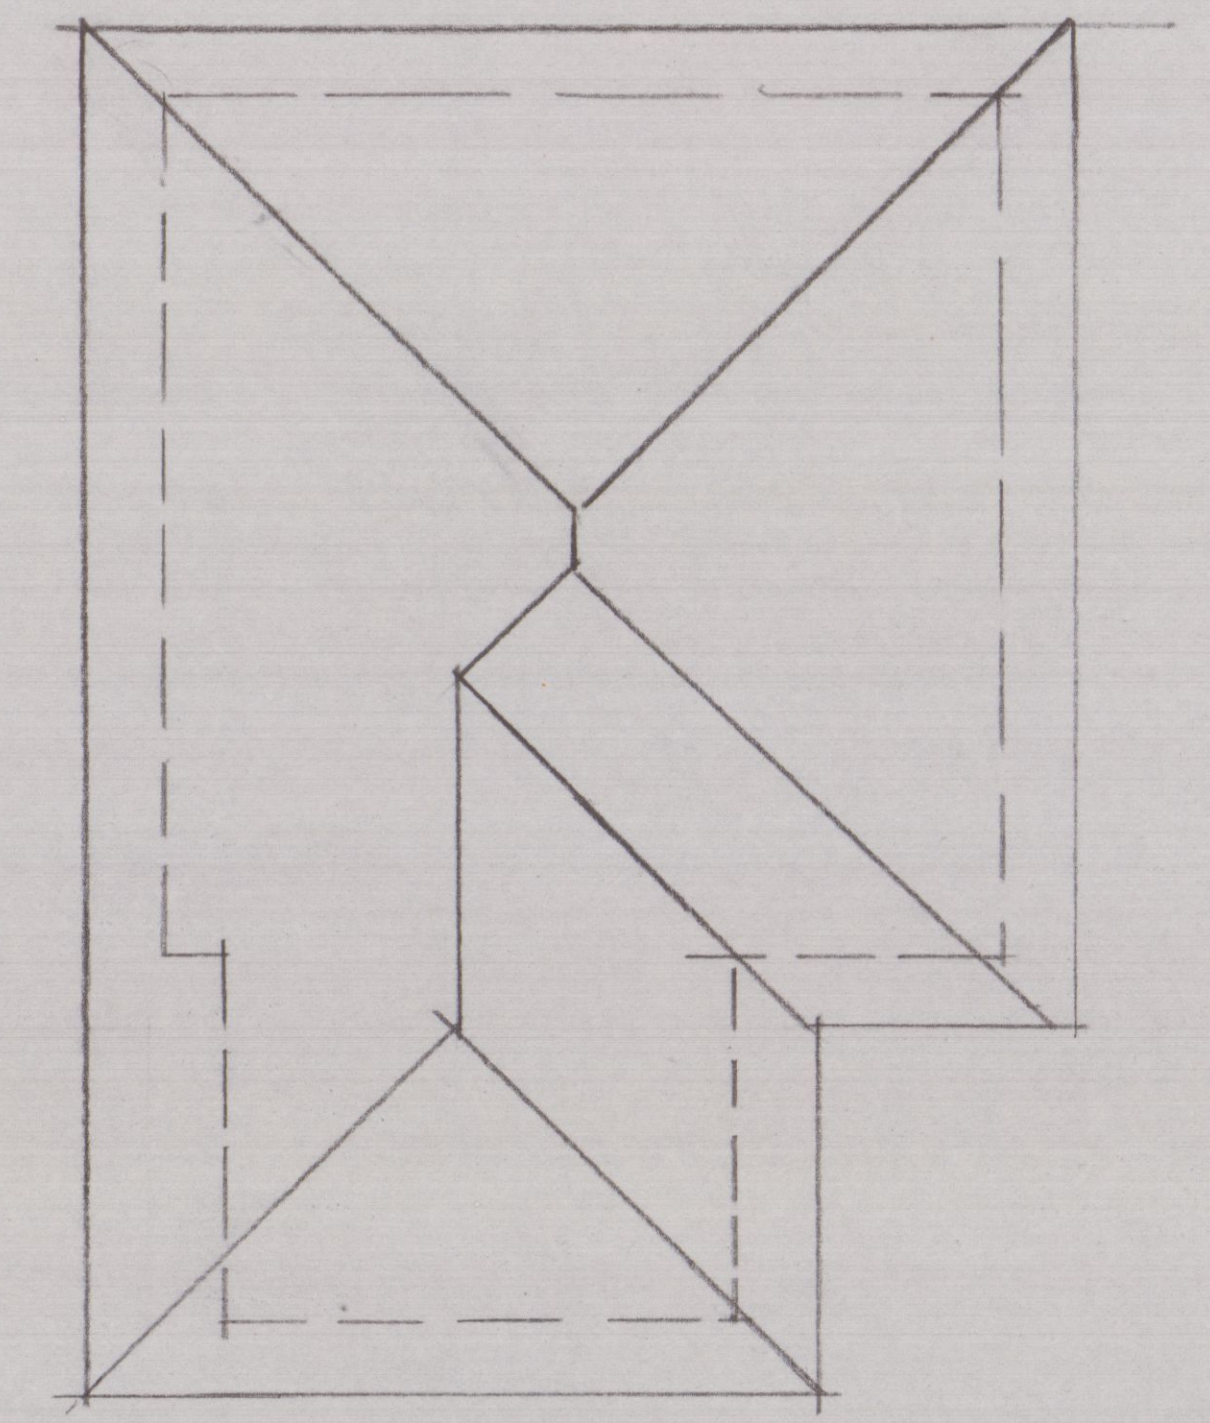


COPERTURA

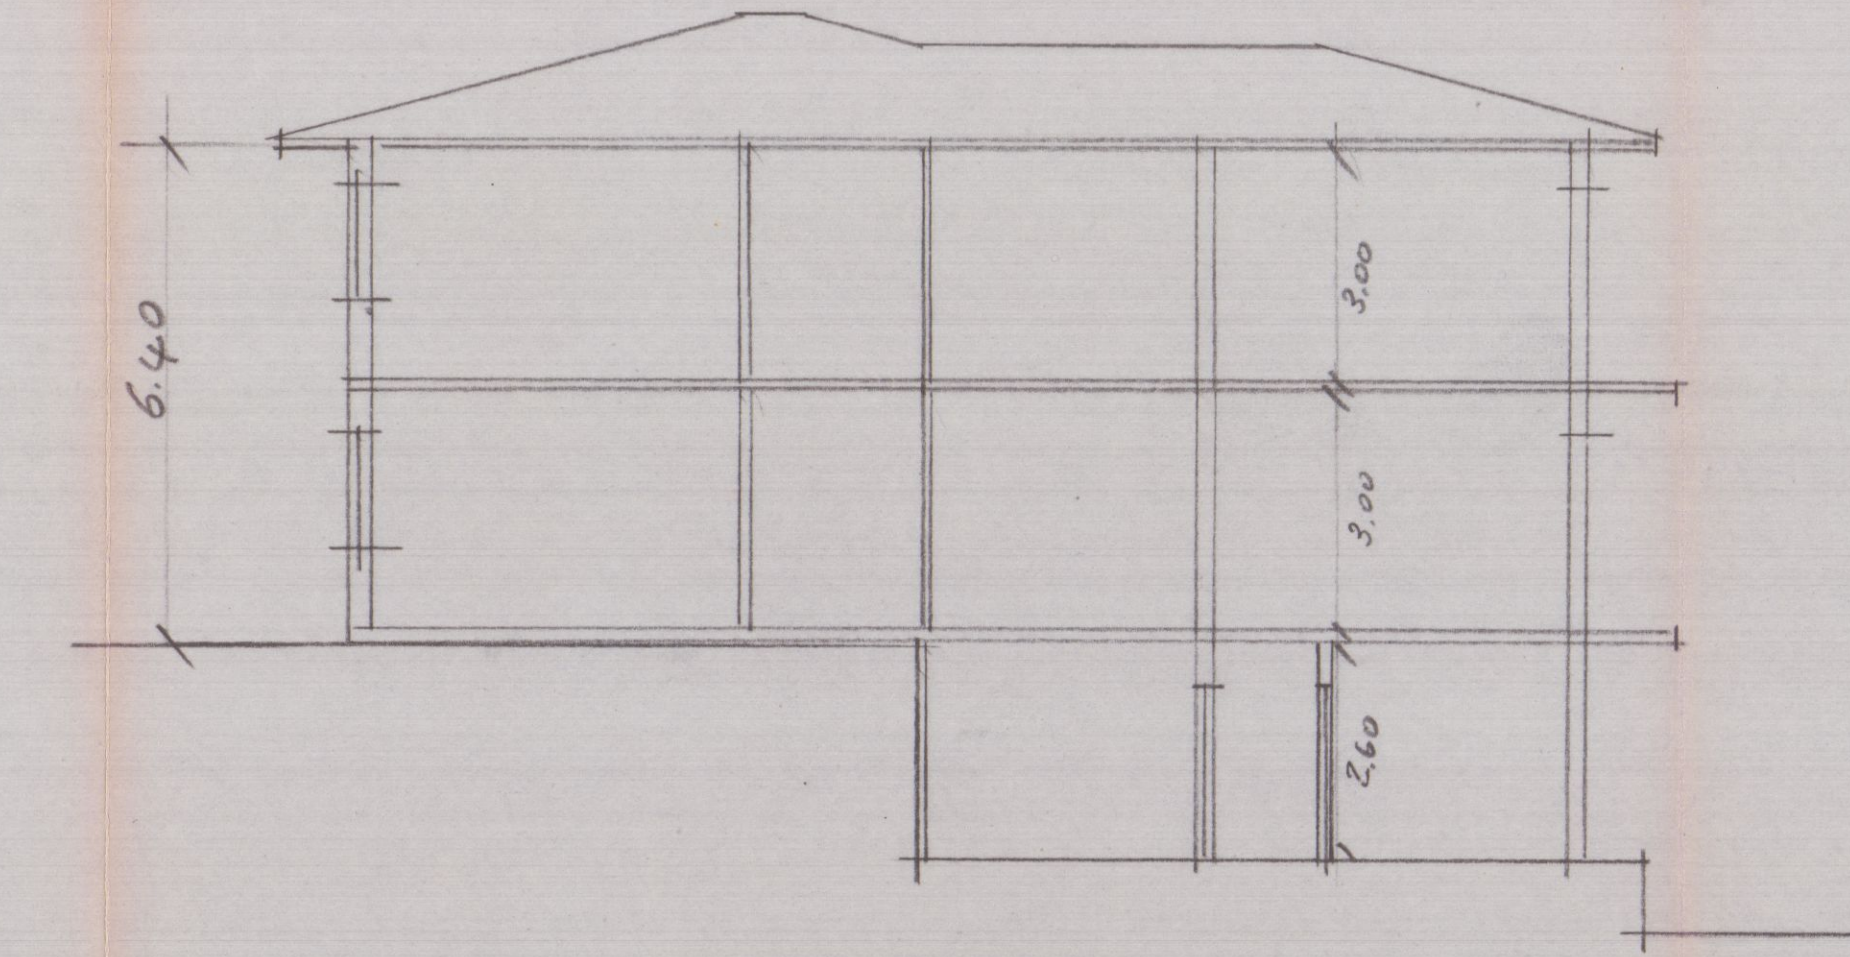

SEZIONE

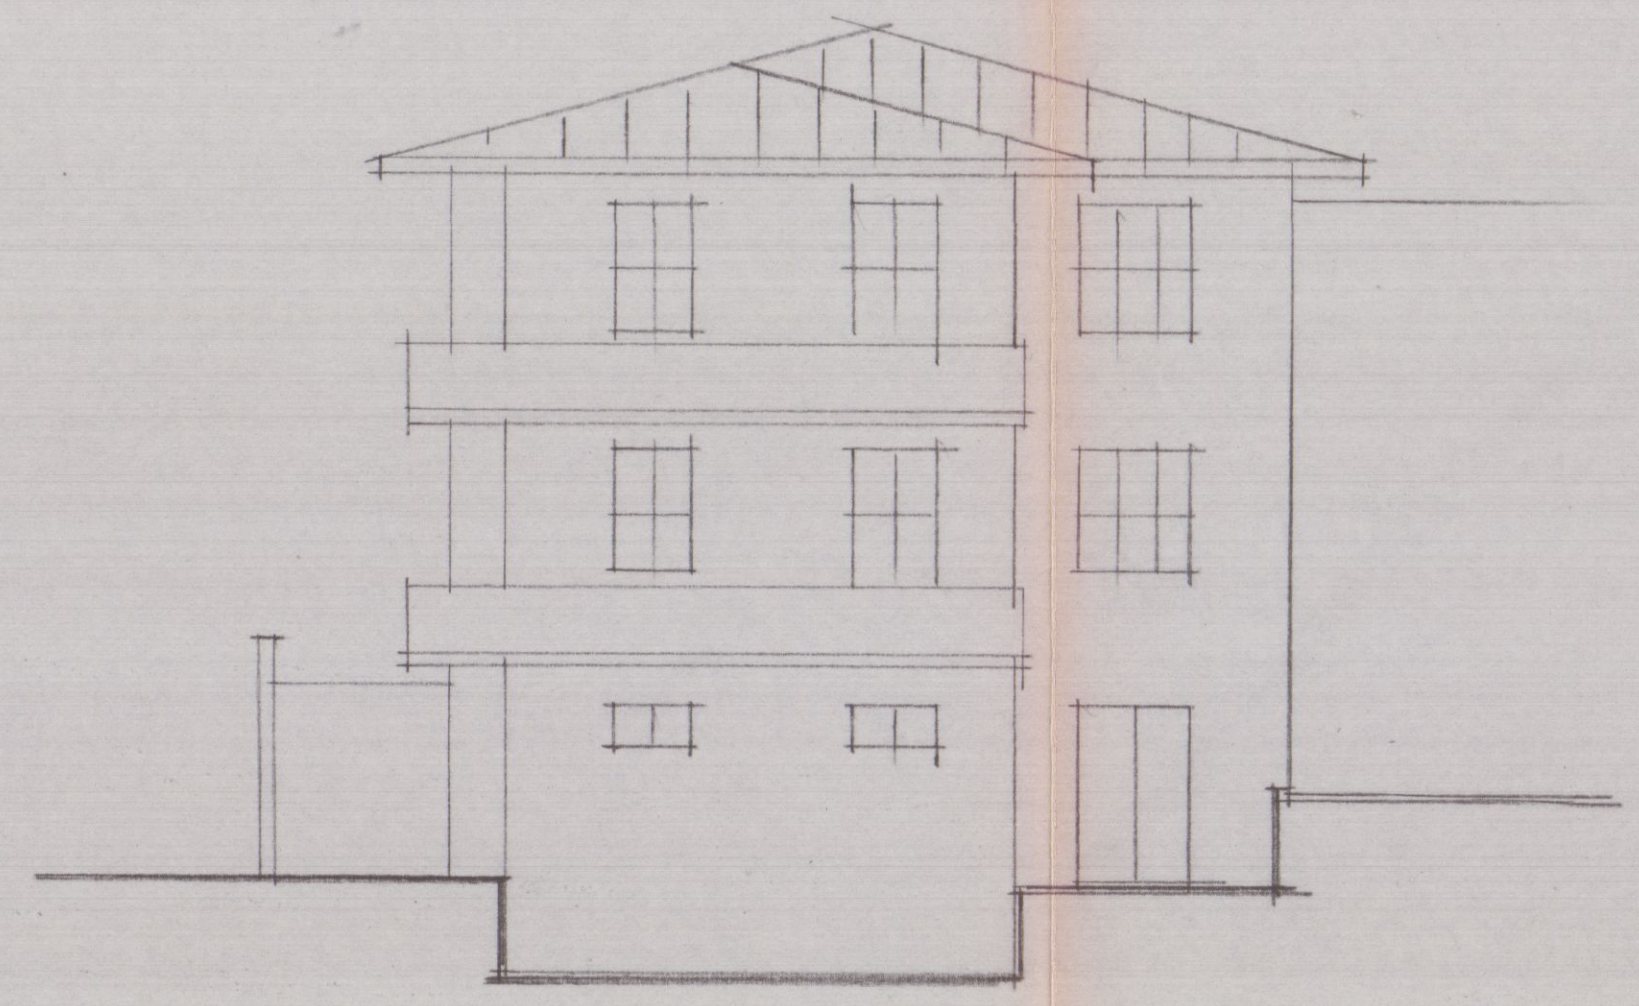

LATO VALLE

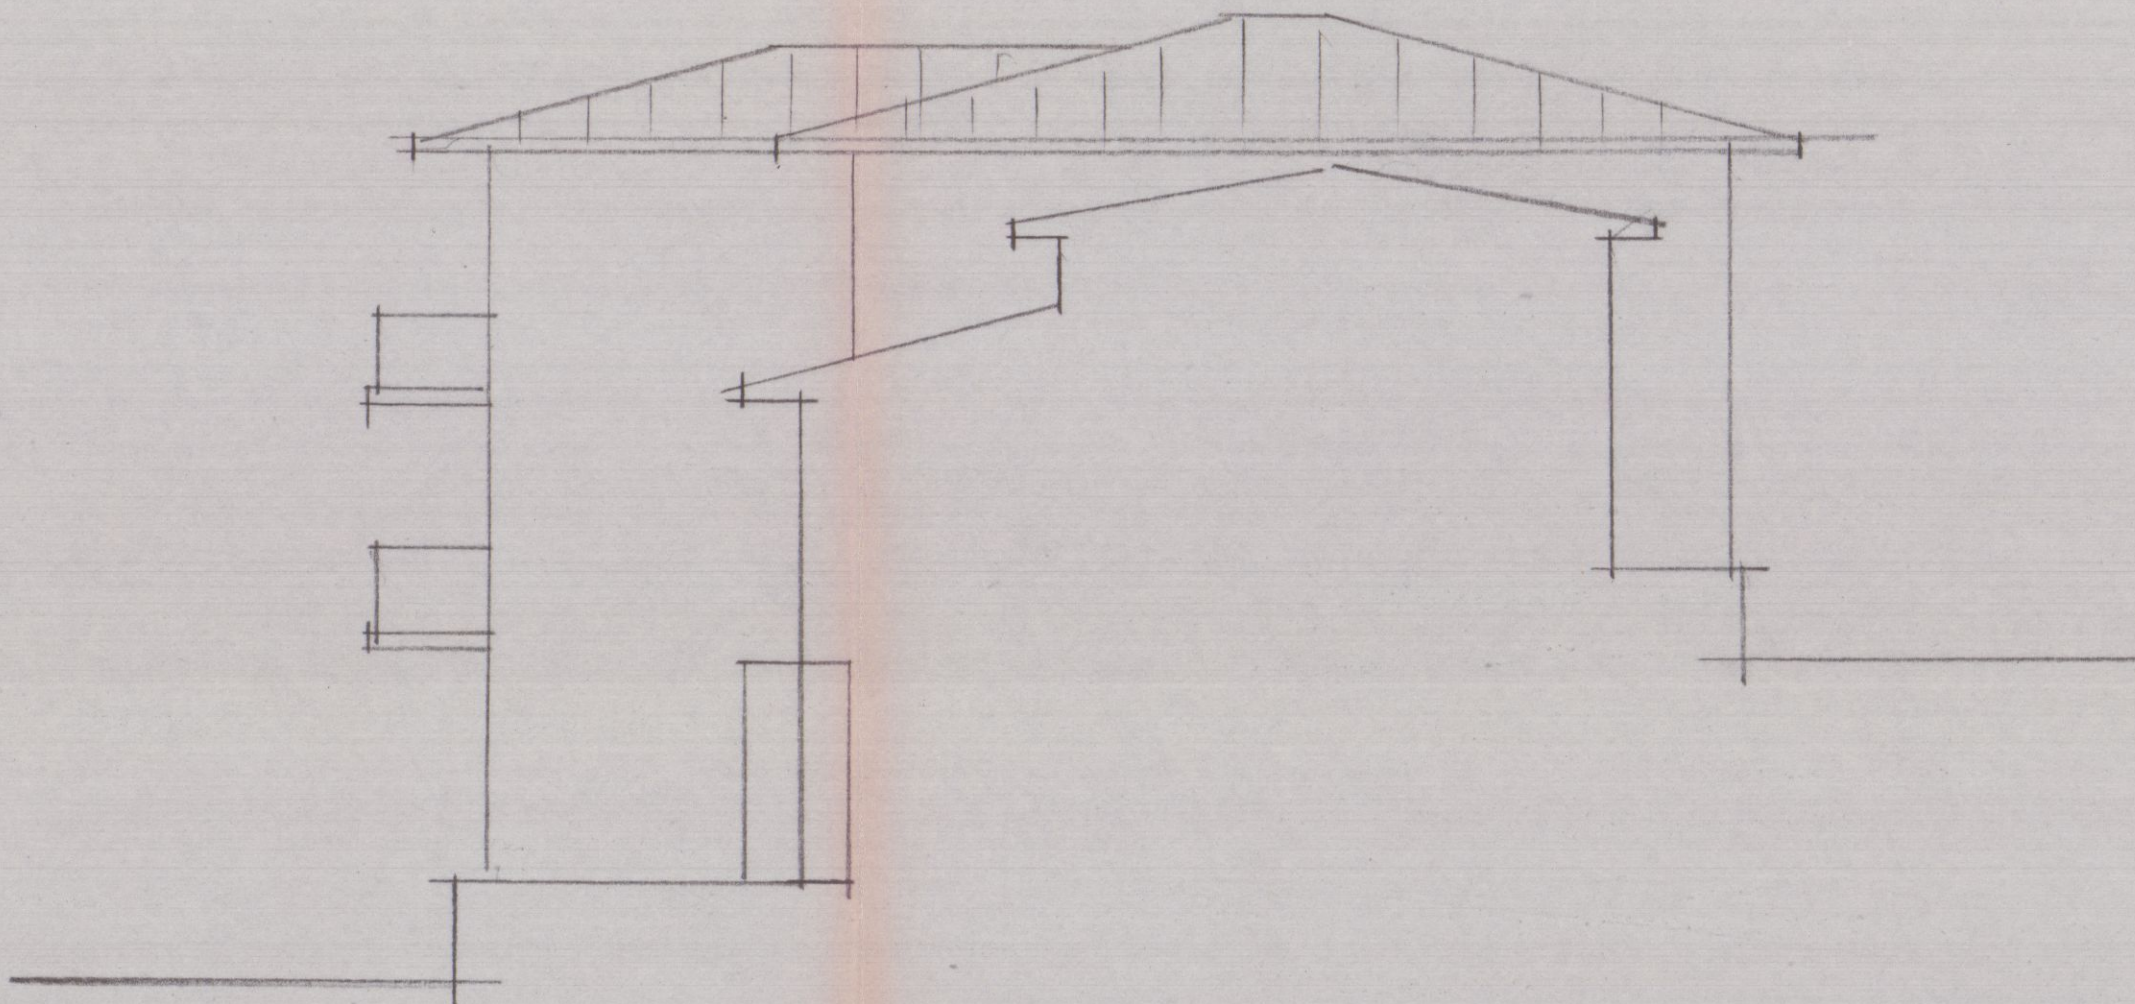

LATO NORD

