

22 LUG. 1968^u

TAV. 1

PROGETTO 2 SOLUZIONE

DI AMPLIAMENTO DI CASA DI ABITAZIONE
SITA IN LOCALITA' FOSSOLA - CARRARA
PROPRIETARI: ANTONIO e GIUSEPPE TENEGGI
RAPP. 1:100

N. 2

APPROVATO

21 AGO. 1968

CONTROLLATO
1:100




PLANIMETRIA 1:1000


SEZ. B ALL. 3÷4 - CARRARA

Approvato dal Sindaco alle condizioni
Indicate nel permesso di costruzione
N. 173 del 21-8-1968


L'ING. CAPO

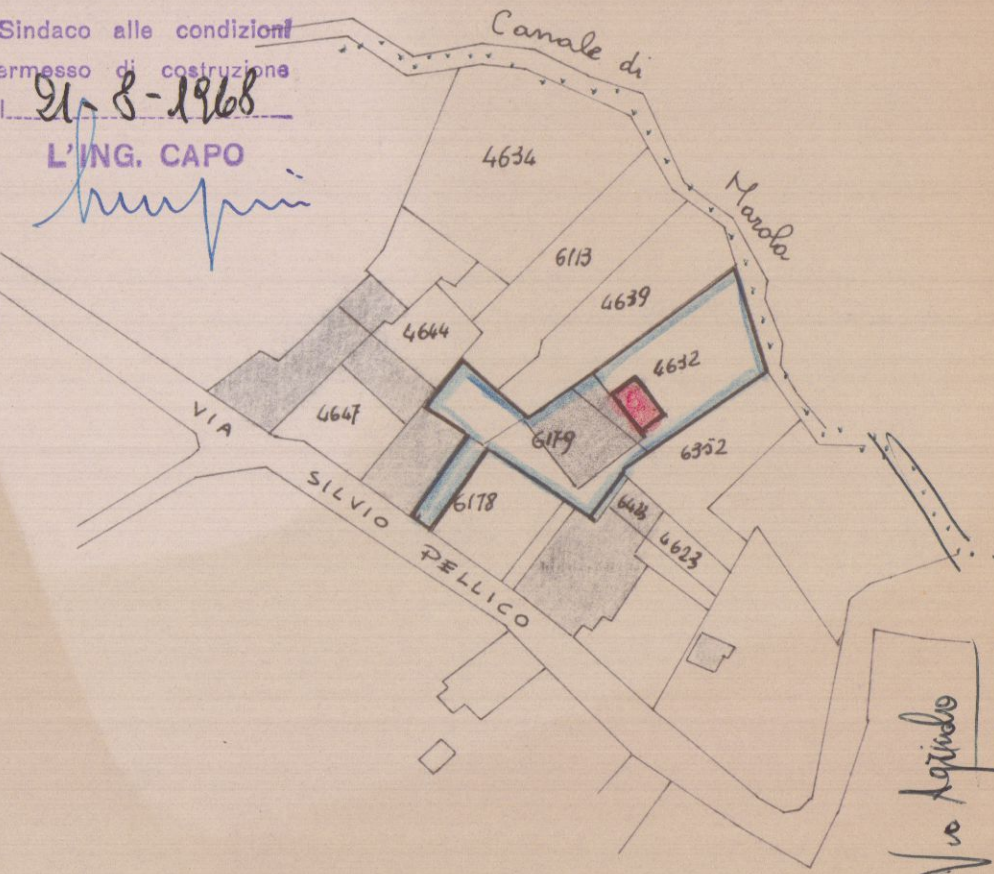


PIANO INTERRATO

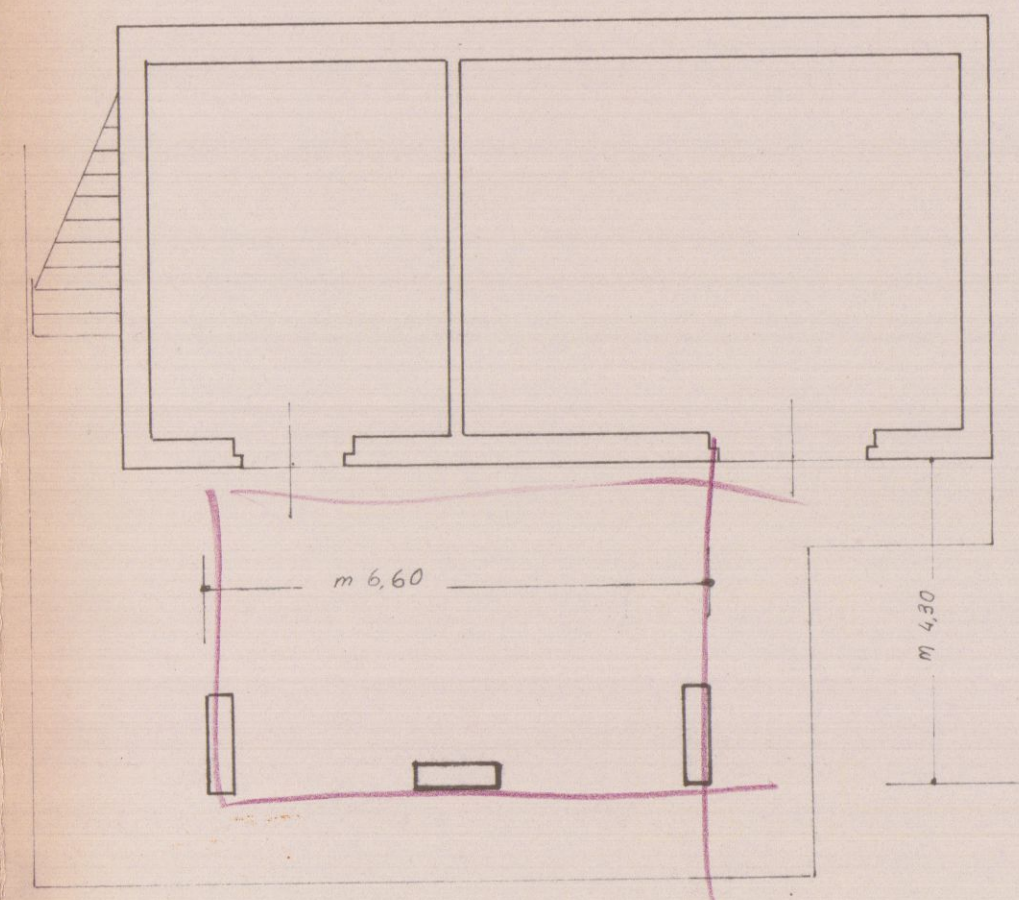


PIANO TERRA e I PIANO

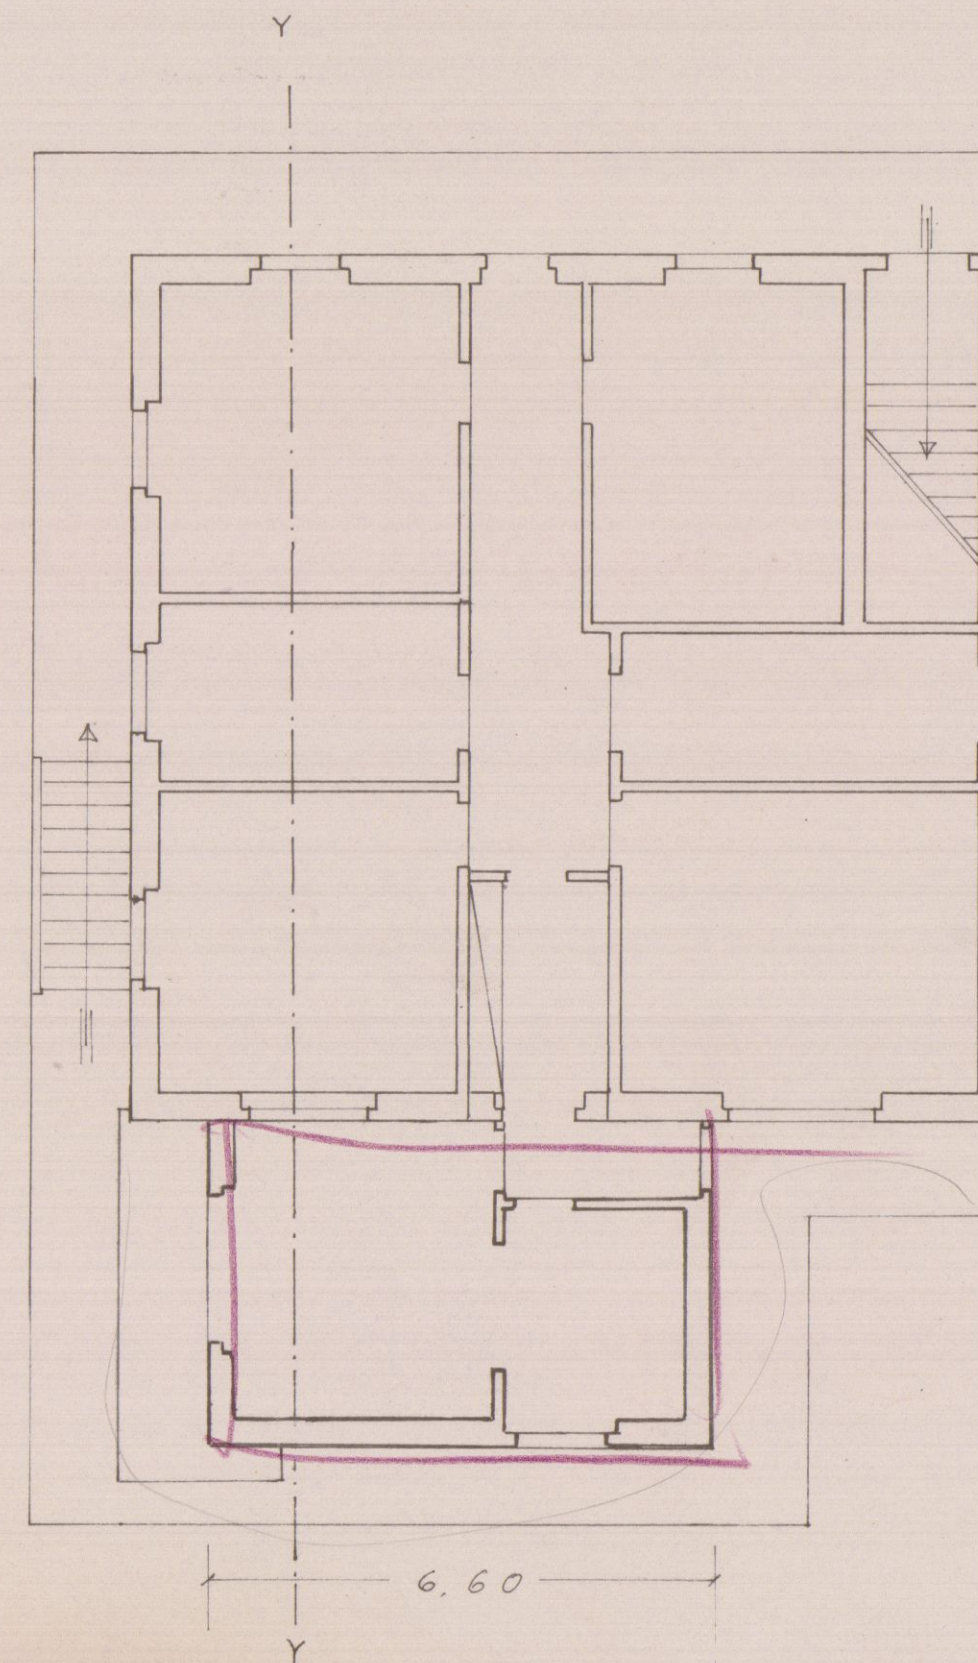

PROSPETTO PRINCIPALE

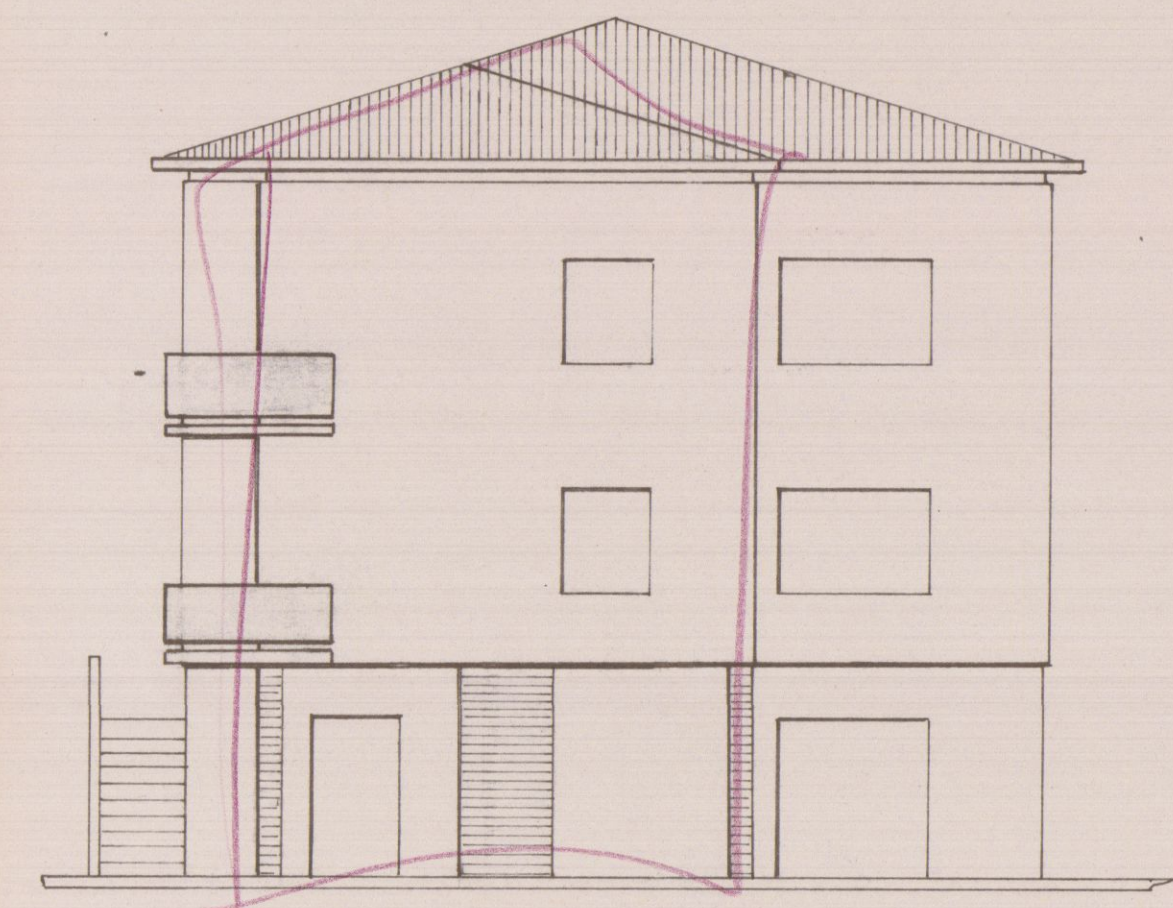

SEZIONE Y-Y

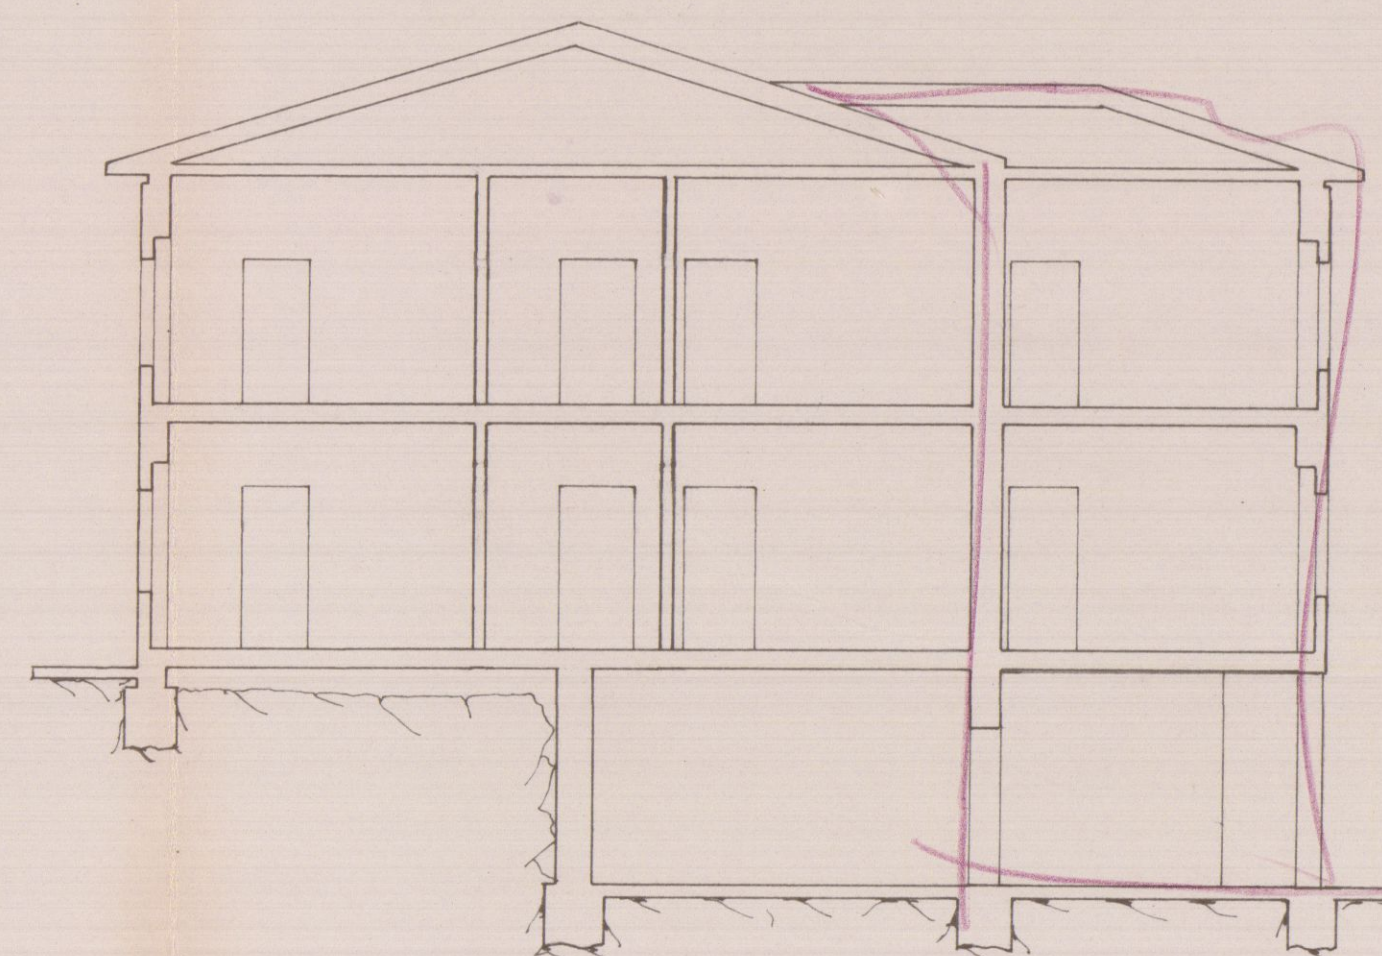


22 LUG. 1968 u

2 SOLUZIONE



TAV. 2

Progetto Architetto
TANEGGI Antonio e Luigi


N.º

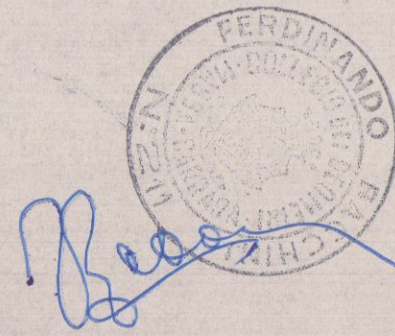


INGRANDIMENTO 1:500
SEZ B all. 3-4 di CARRARA

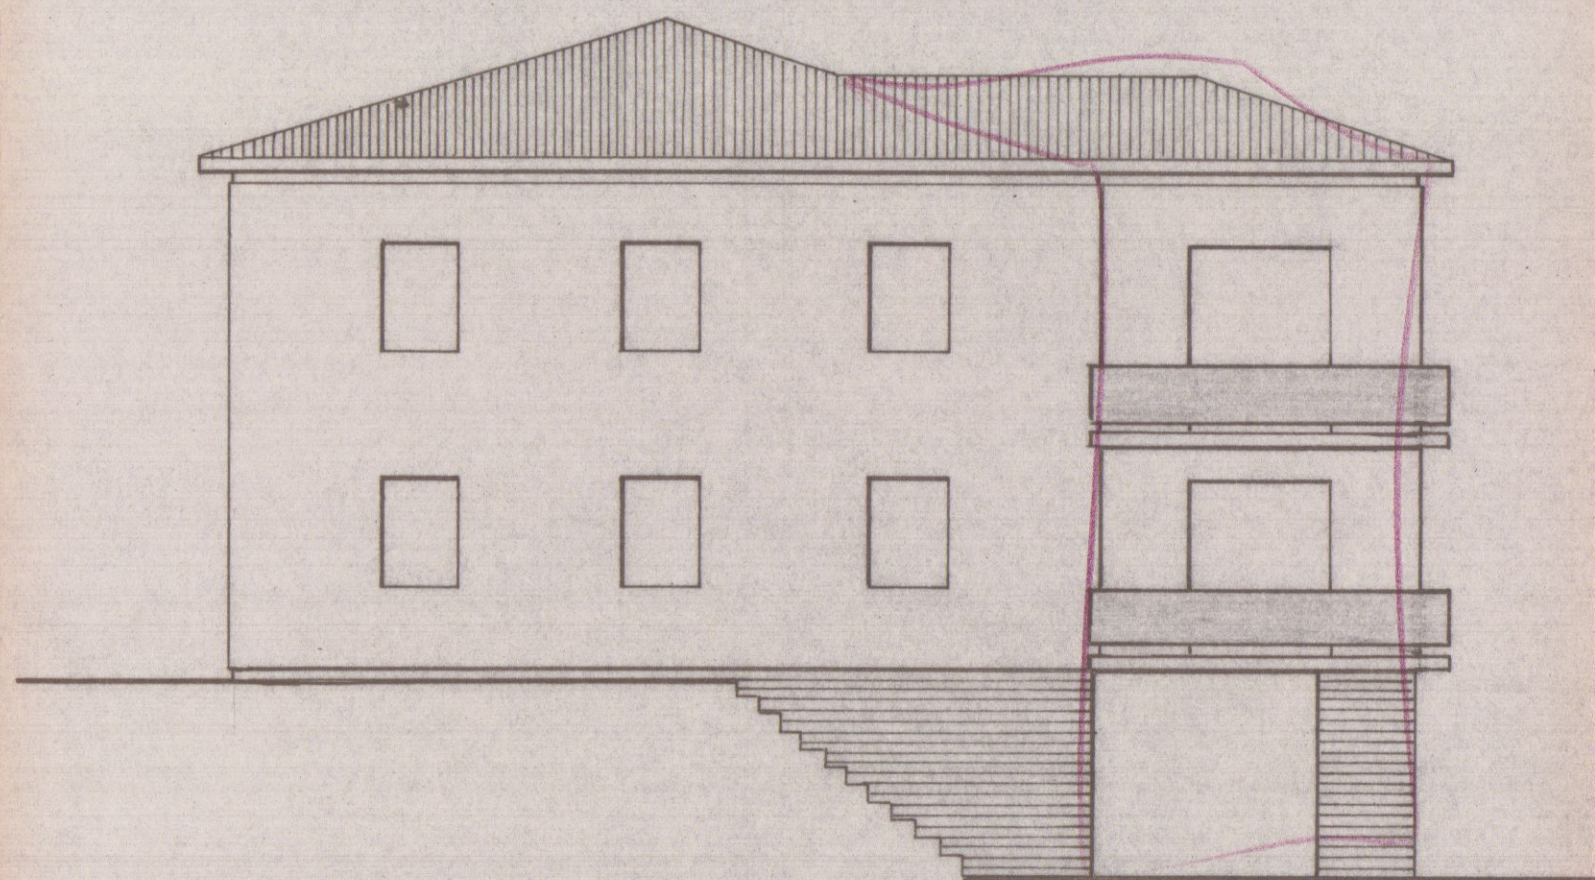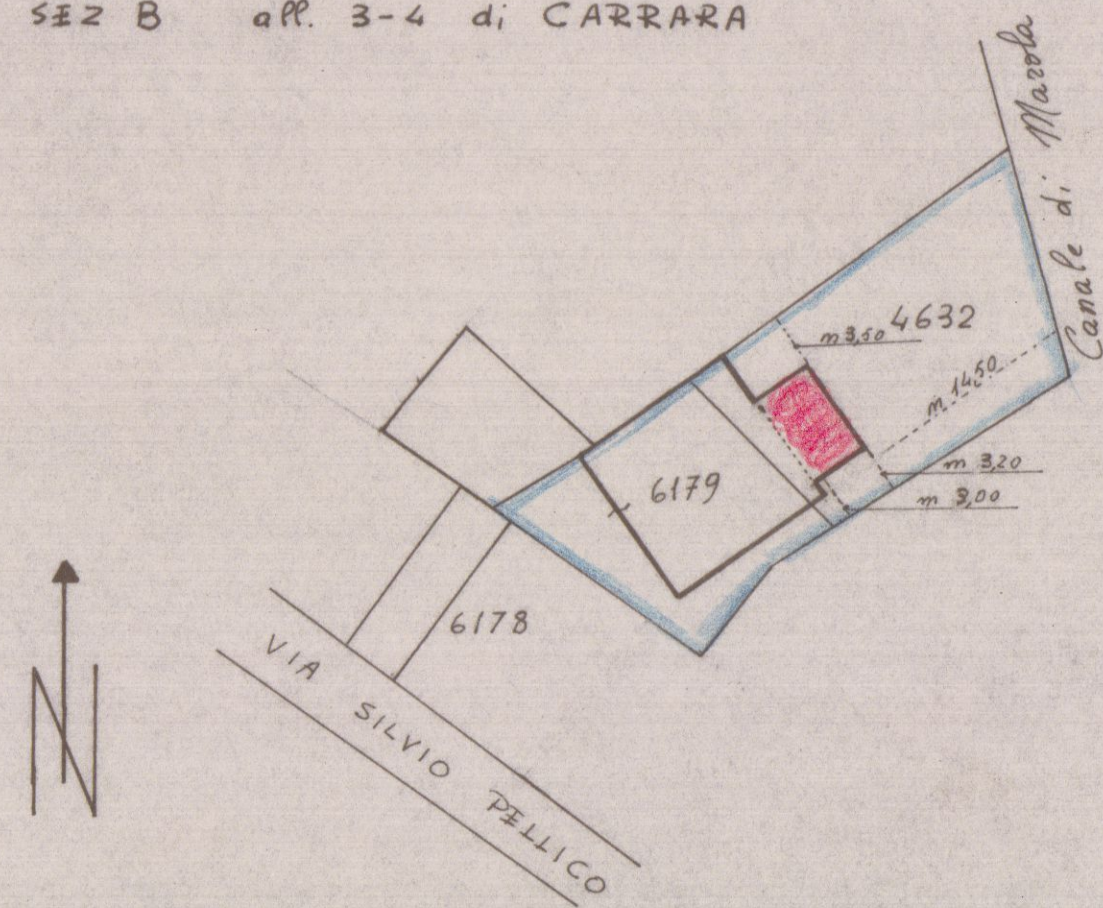

PROSPETTO SUD-EST

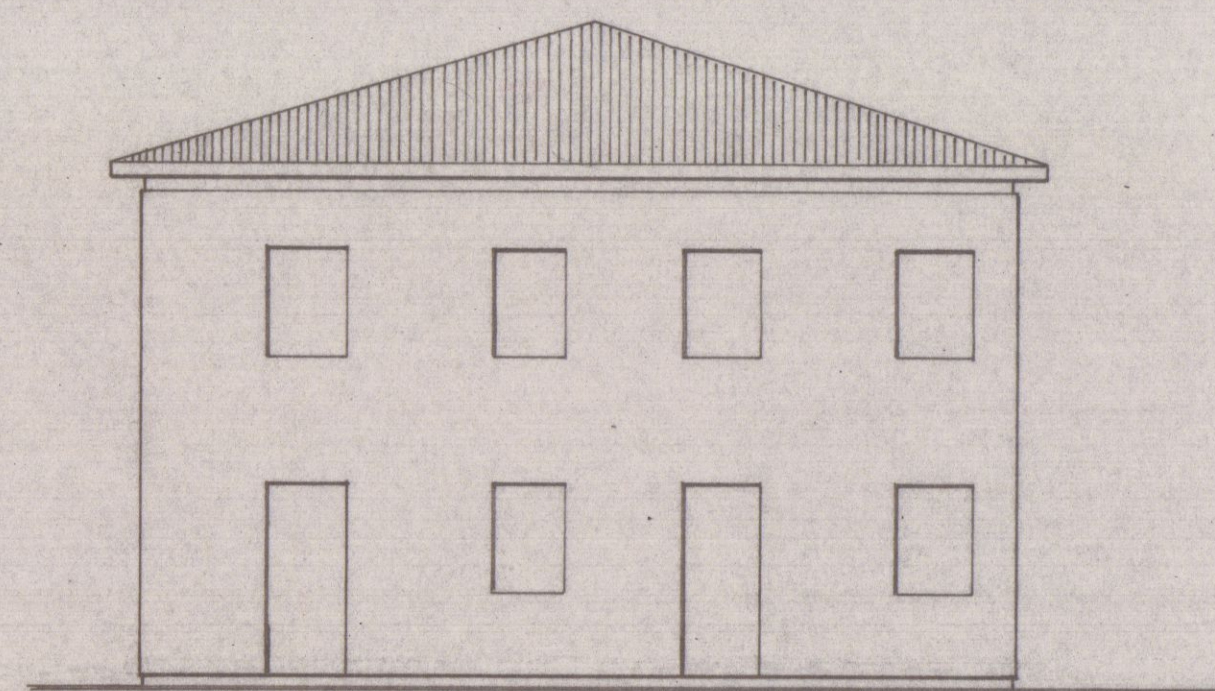

PROSPETTO SUD-OVEST

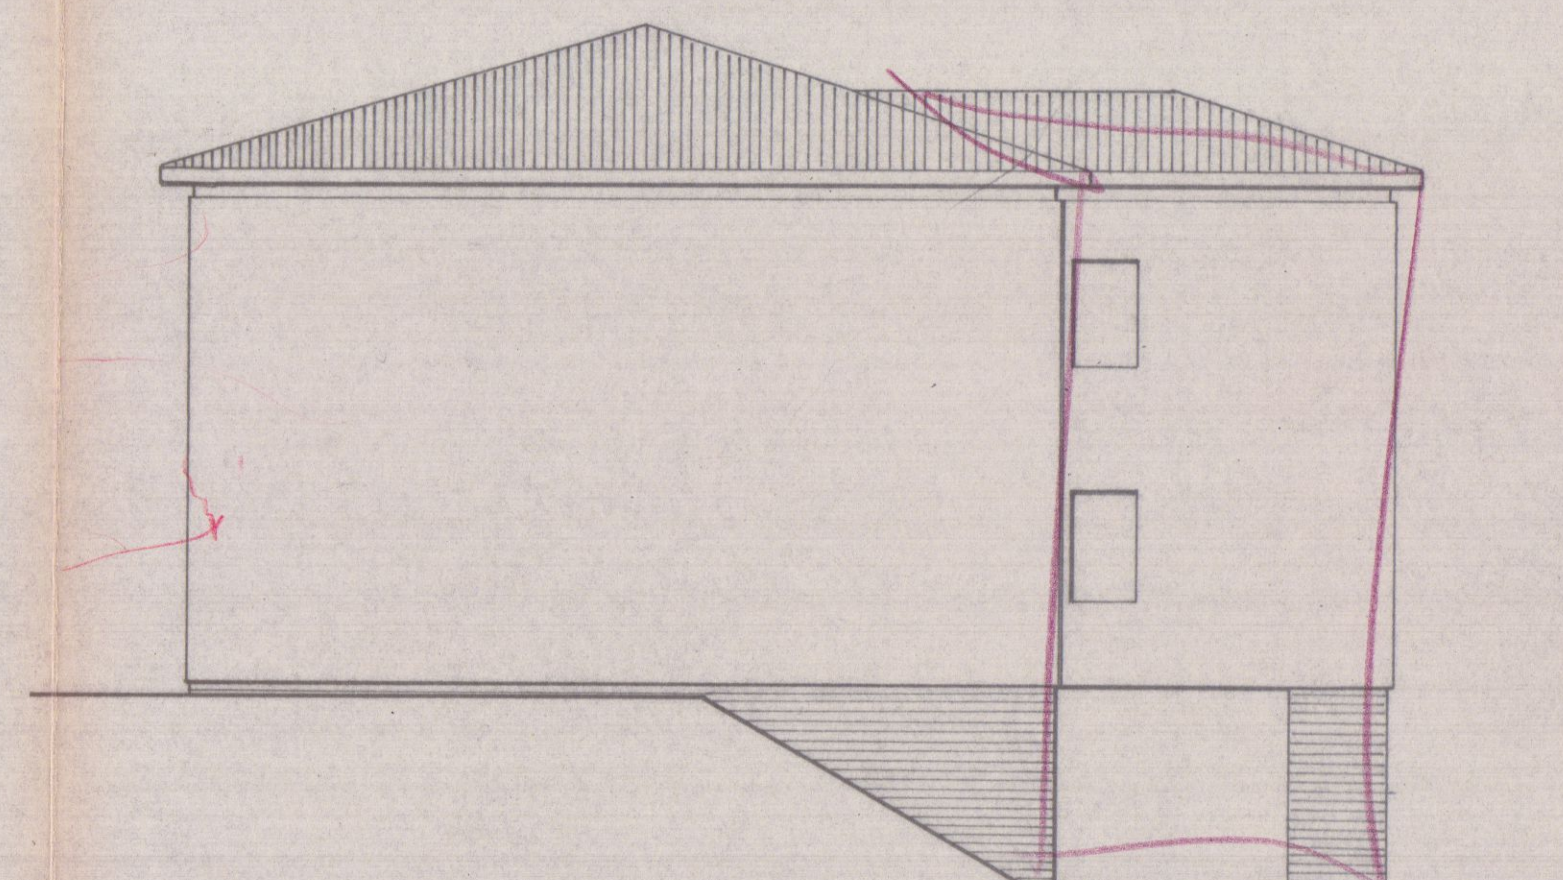

PROSPETTO NORD-OVEST


PROGETTO

DI AMPLIAMENTO DI CASA DI ABITAZIONE
SITA IN LOCALITA' FOSSOLA - CARRARA
PROPRIETARI: ANTONIO e GIUSEPPE TENEGGI
RAPP. 1:100


**SOLUZIONE
SOSPESO**

PLANIMETRIA 1:1000


SEZ. B ALL. 3 - CARRARA
F. 50

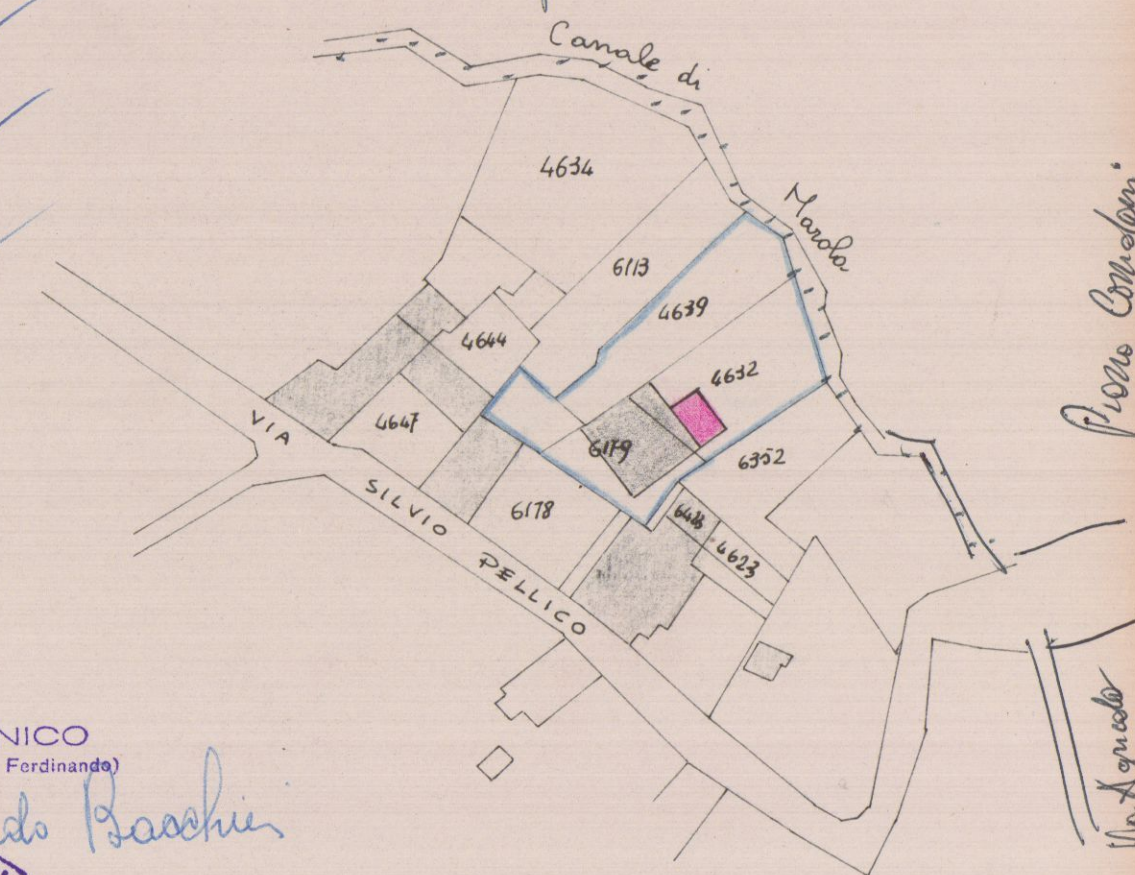

PIANO INTERRATO

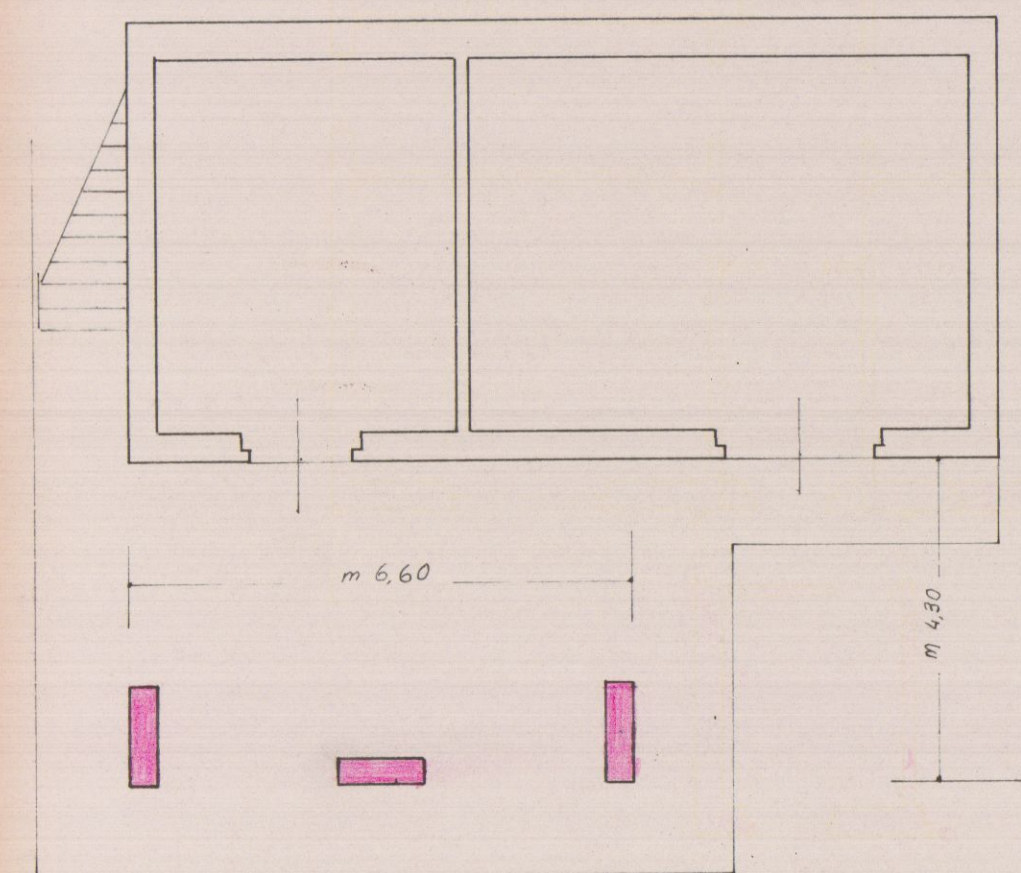


PIANO TERRA e I PIANO

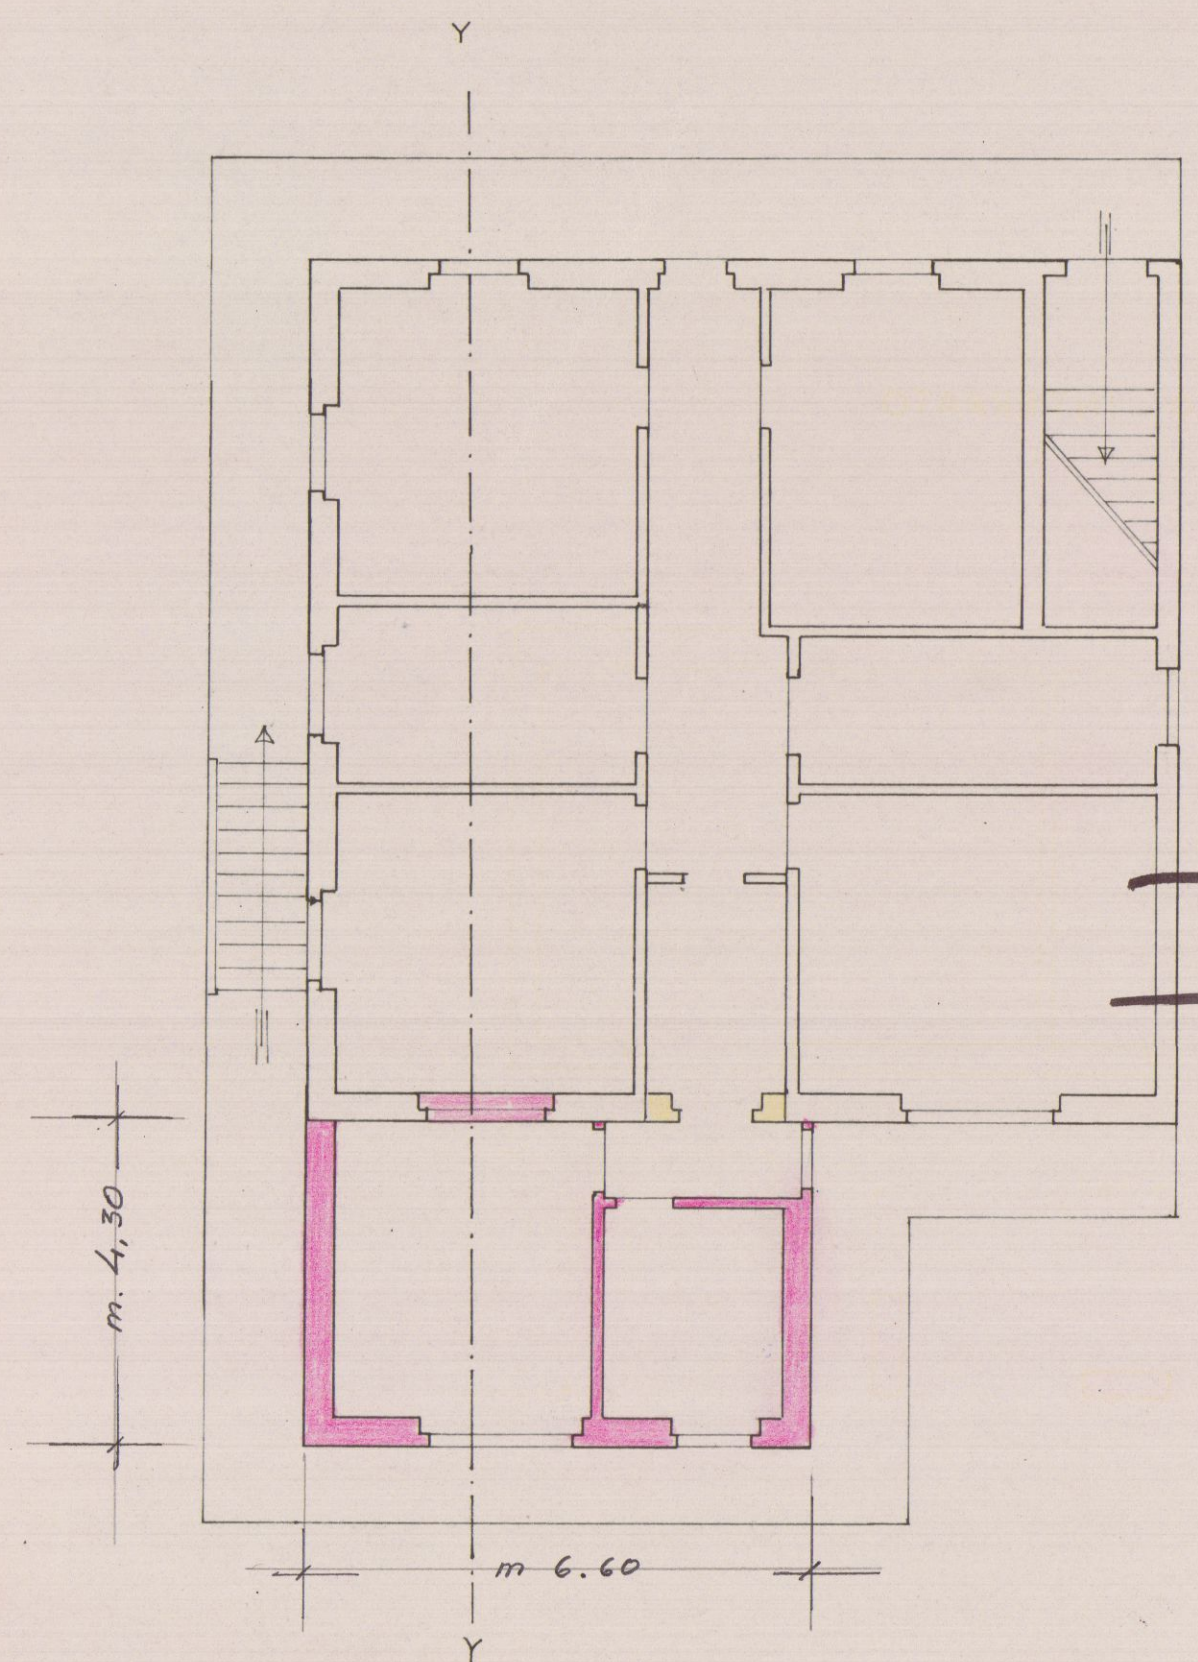

PROSPETTO PRINCIPALE



SEZIONE Y-Y

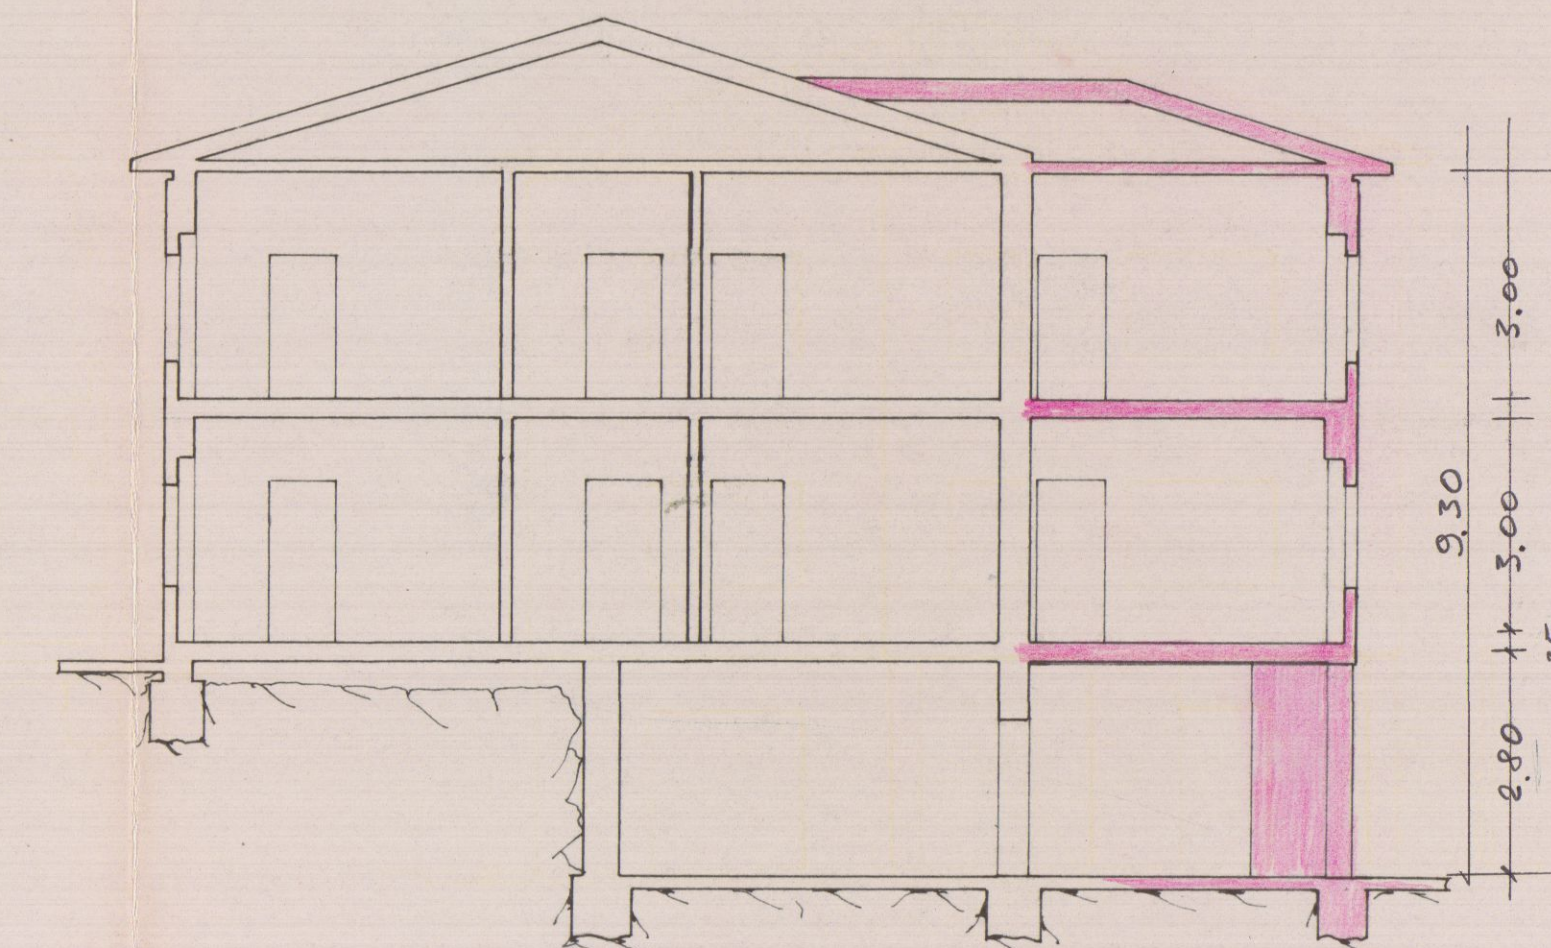

3.10.1968
ALL. 2



Progetto ampliamento 2,

TENECCI ANTONIO E LUIGI


1 SOLUZIONE
SOSPESO




INGRANDIMENTO 1:500
SEZ B all. 3-4 di CARRARA

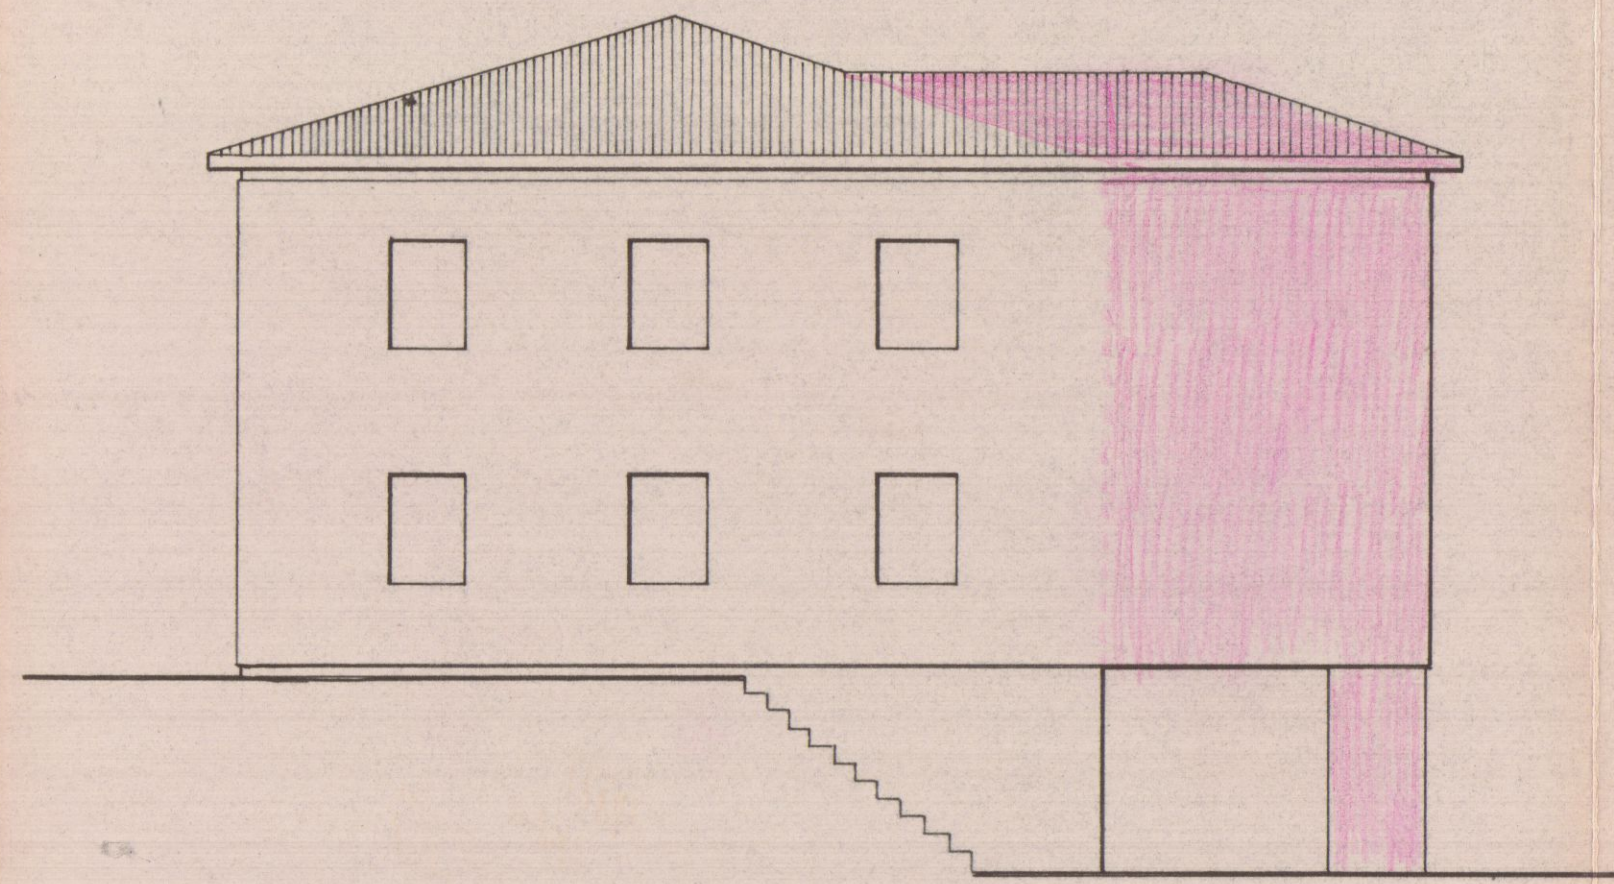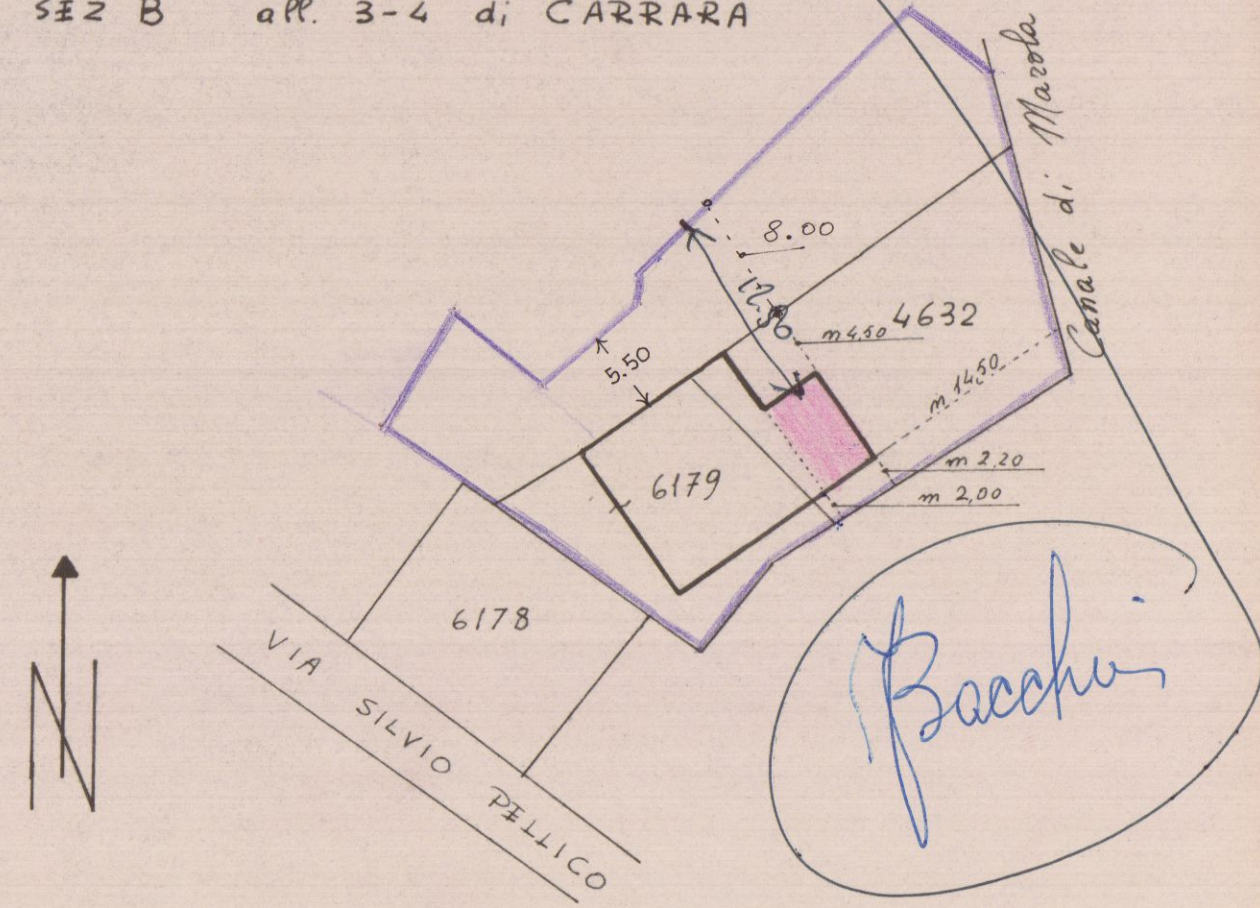

PROSPETTO SUD-EST

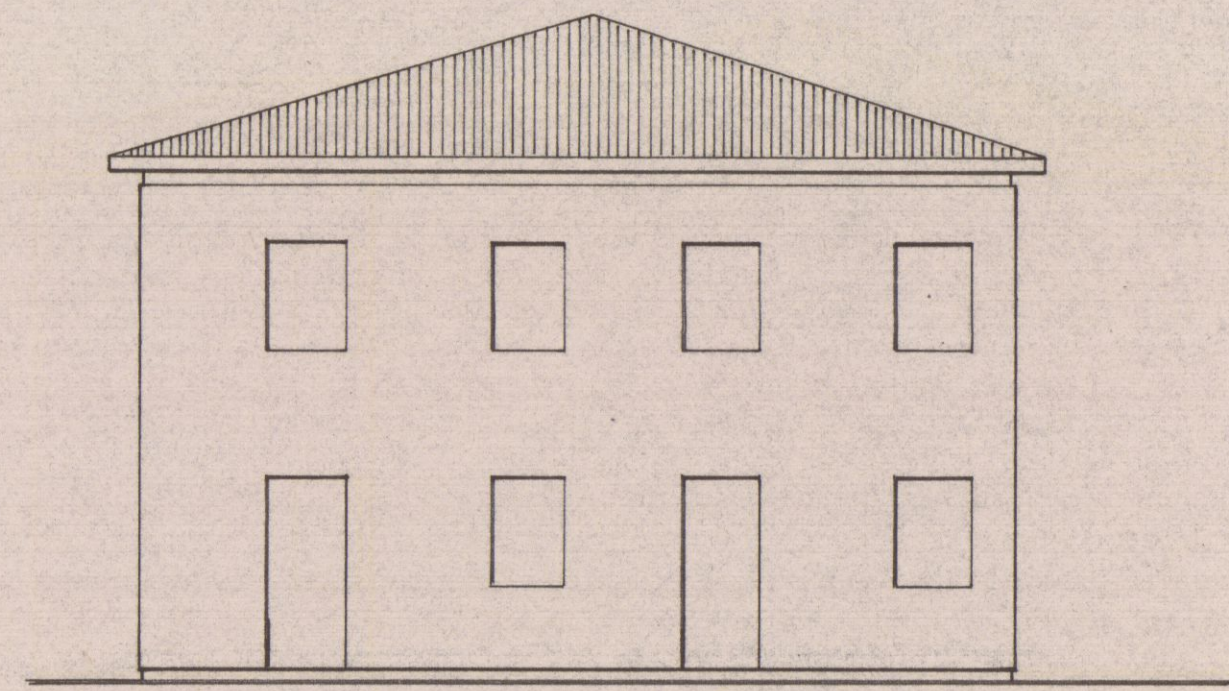

PROSPETTO SUD-OVEST

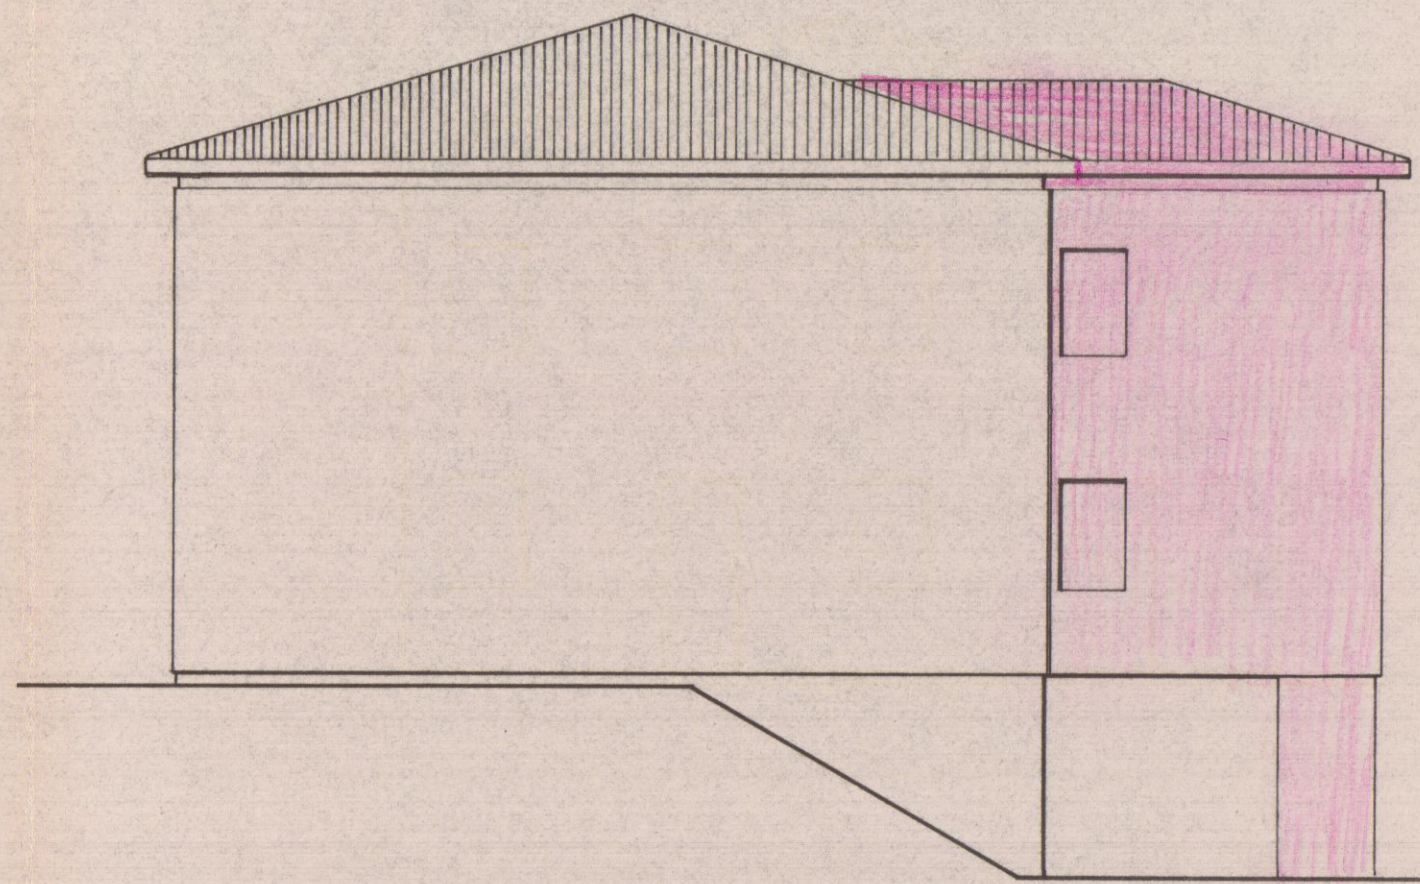

PROSPETTO NORD-OVEST