

COMUNE di CARRARA


COMMITTENTE
Sig.ra Pisani Paola

OGGETTO
Ristrutturazione e Frazionamento di civile
abitazione sita in via G. Menconi n° 33


CONTENUTO
TAVOLA Unica variante finale
Maggio 2018
scala 1/100

Progettista Arch. Puntelli M.
Viale XX Settembre 52 Carrara MS


COMUNE DI CARRARA
14 MAG 2018

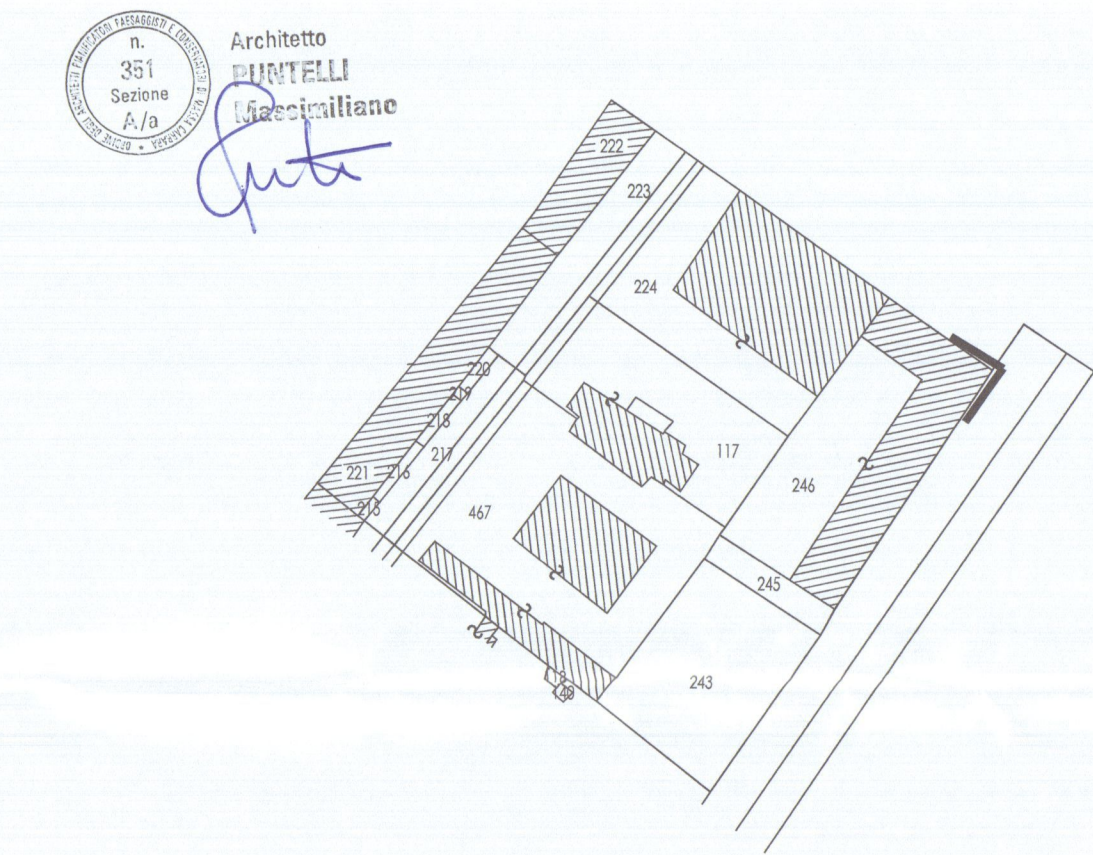


Estratto di mappa
Foglio 92 mappale 224 sub 15

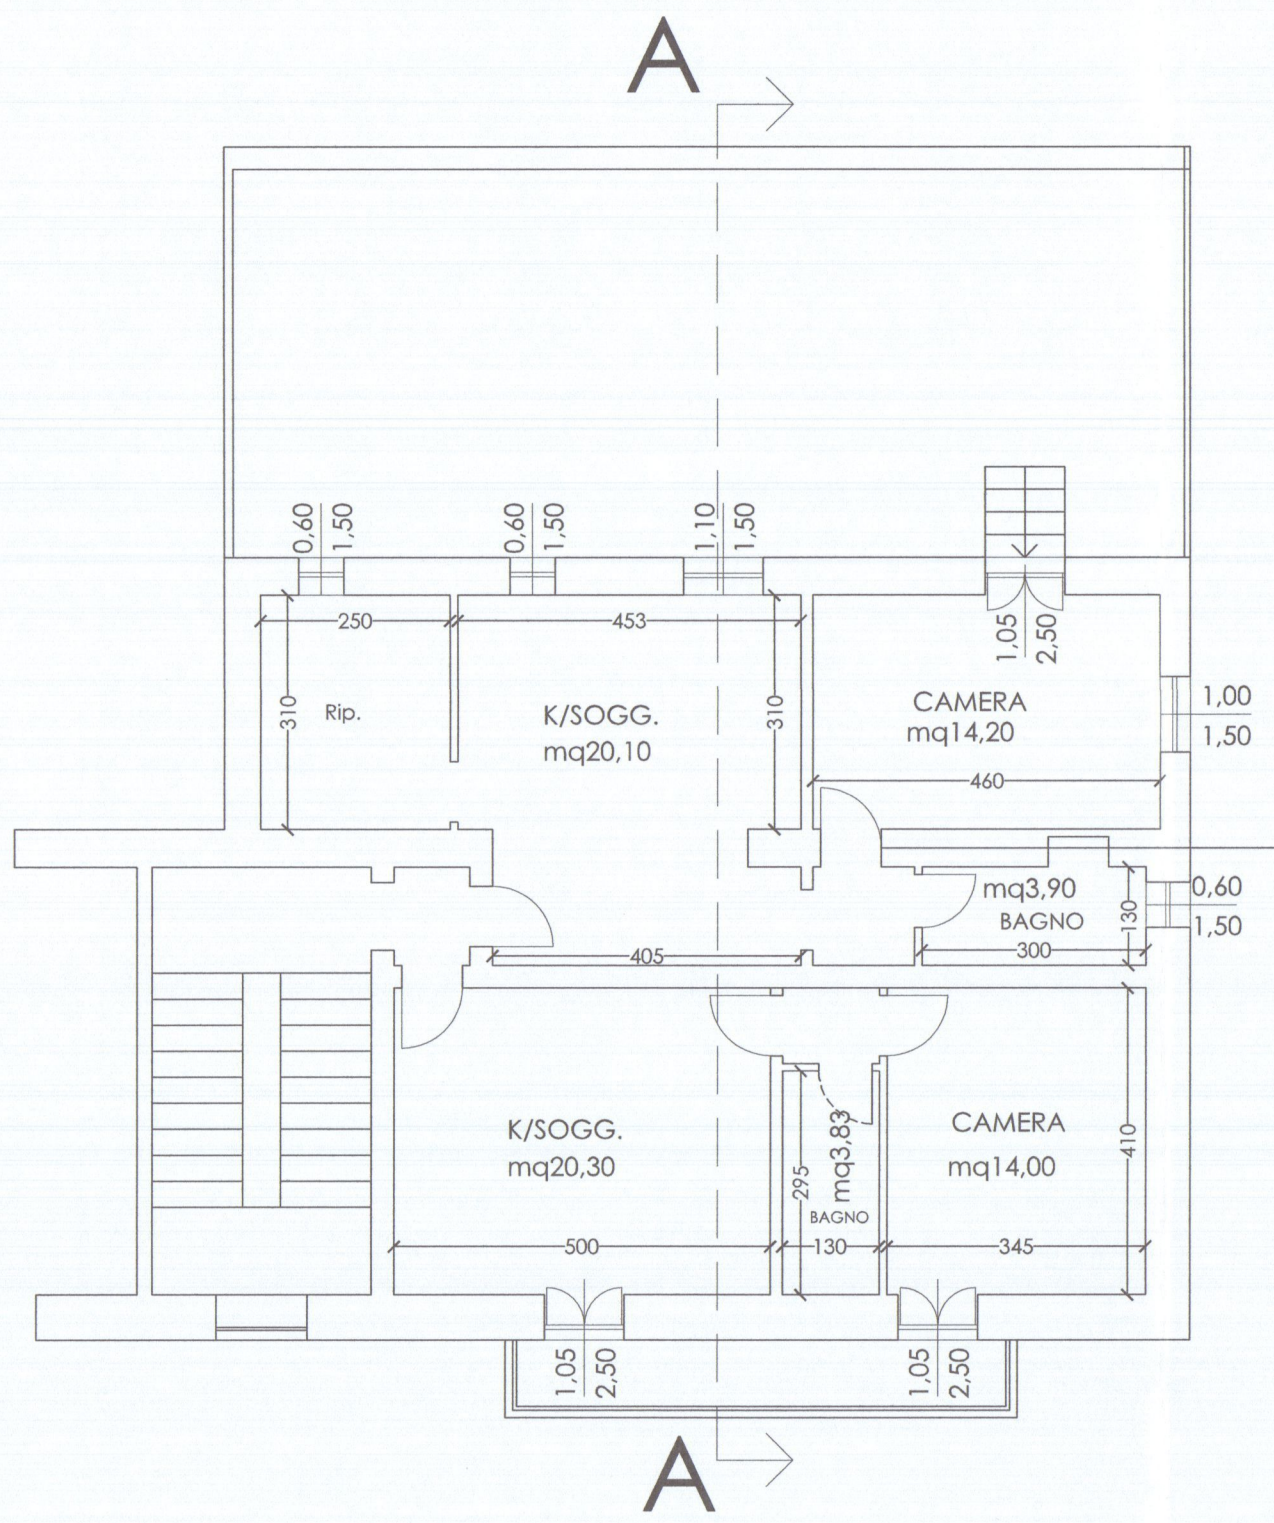


STATO DI PROGETTO DEPOSITATO

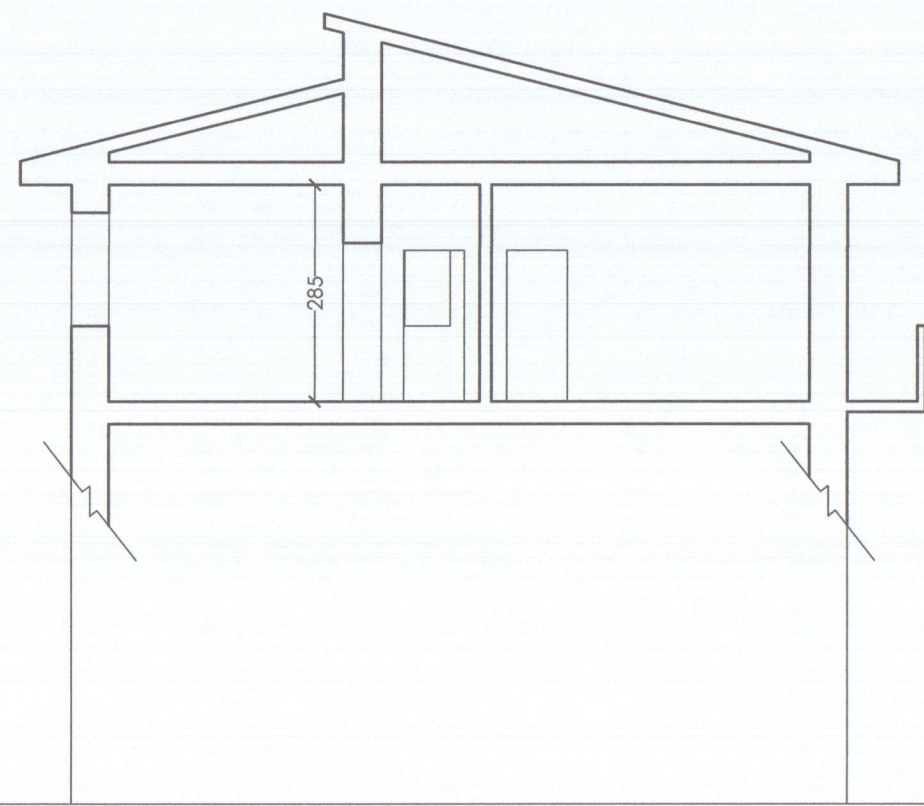


SEZ. A-A STATO DI PROGETTO DEPOSITATO

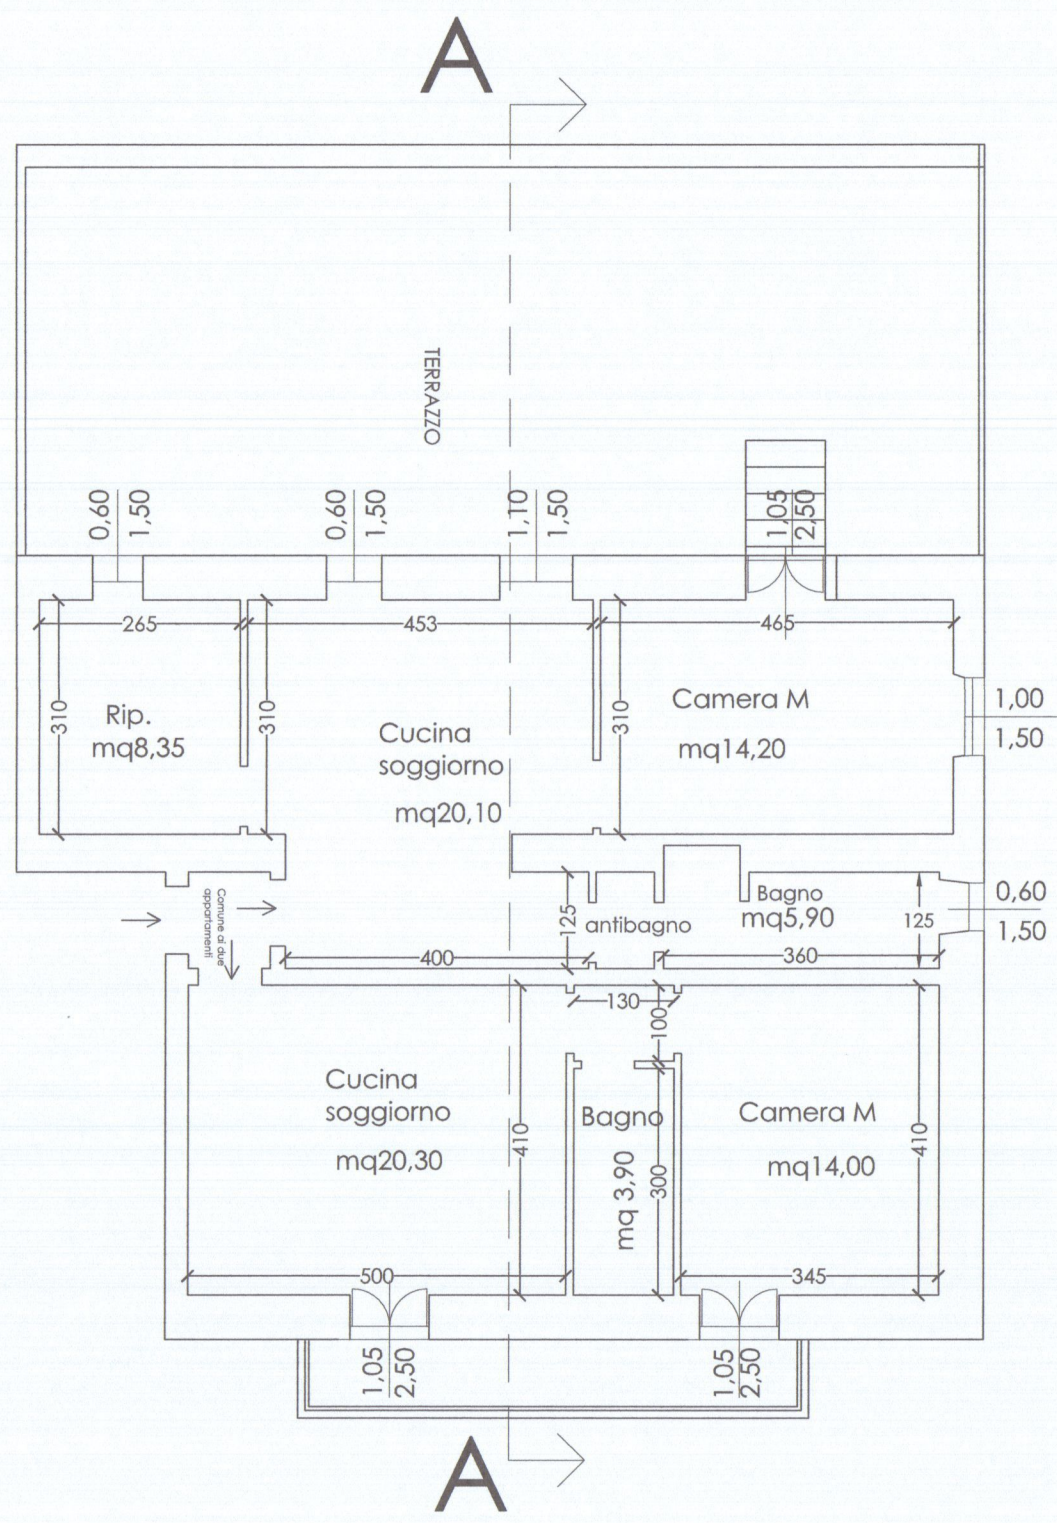


STATO DI PROGETTO

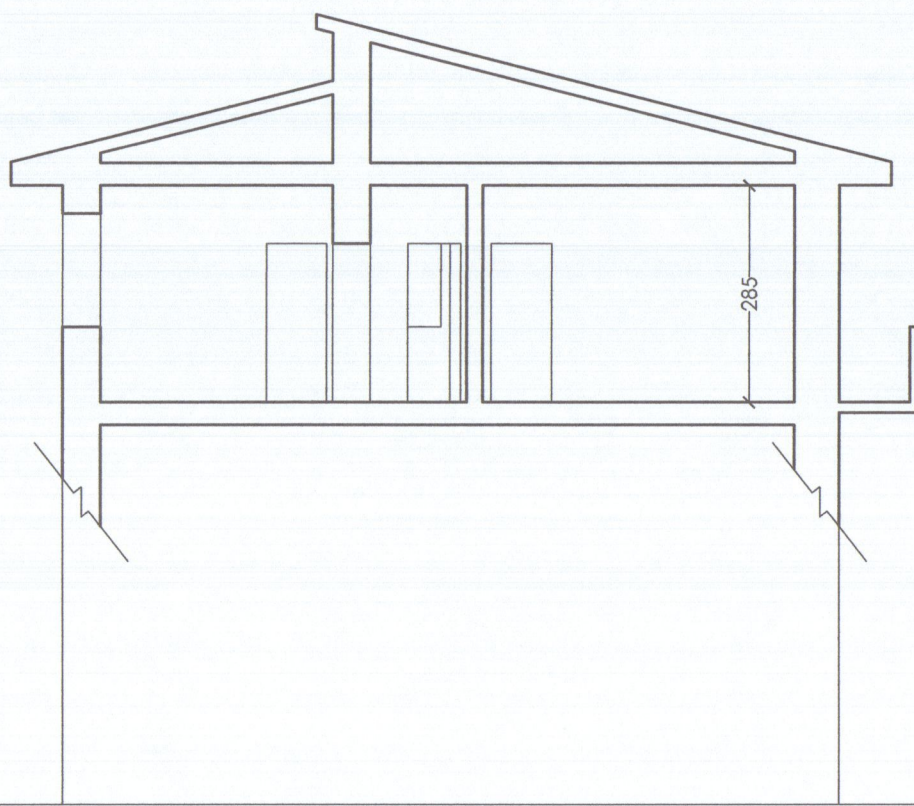

SEZ. A-A STATO DI PROGETTO

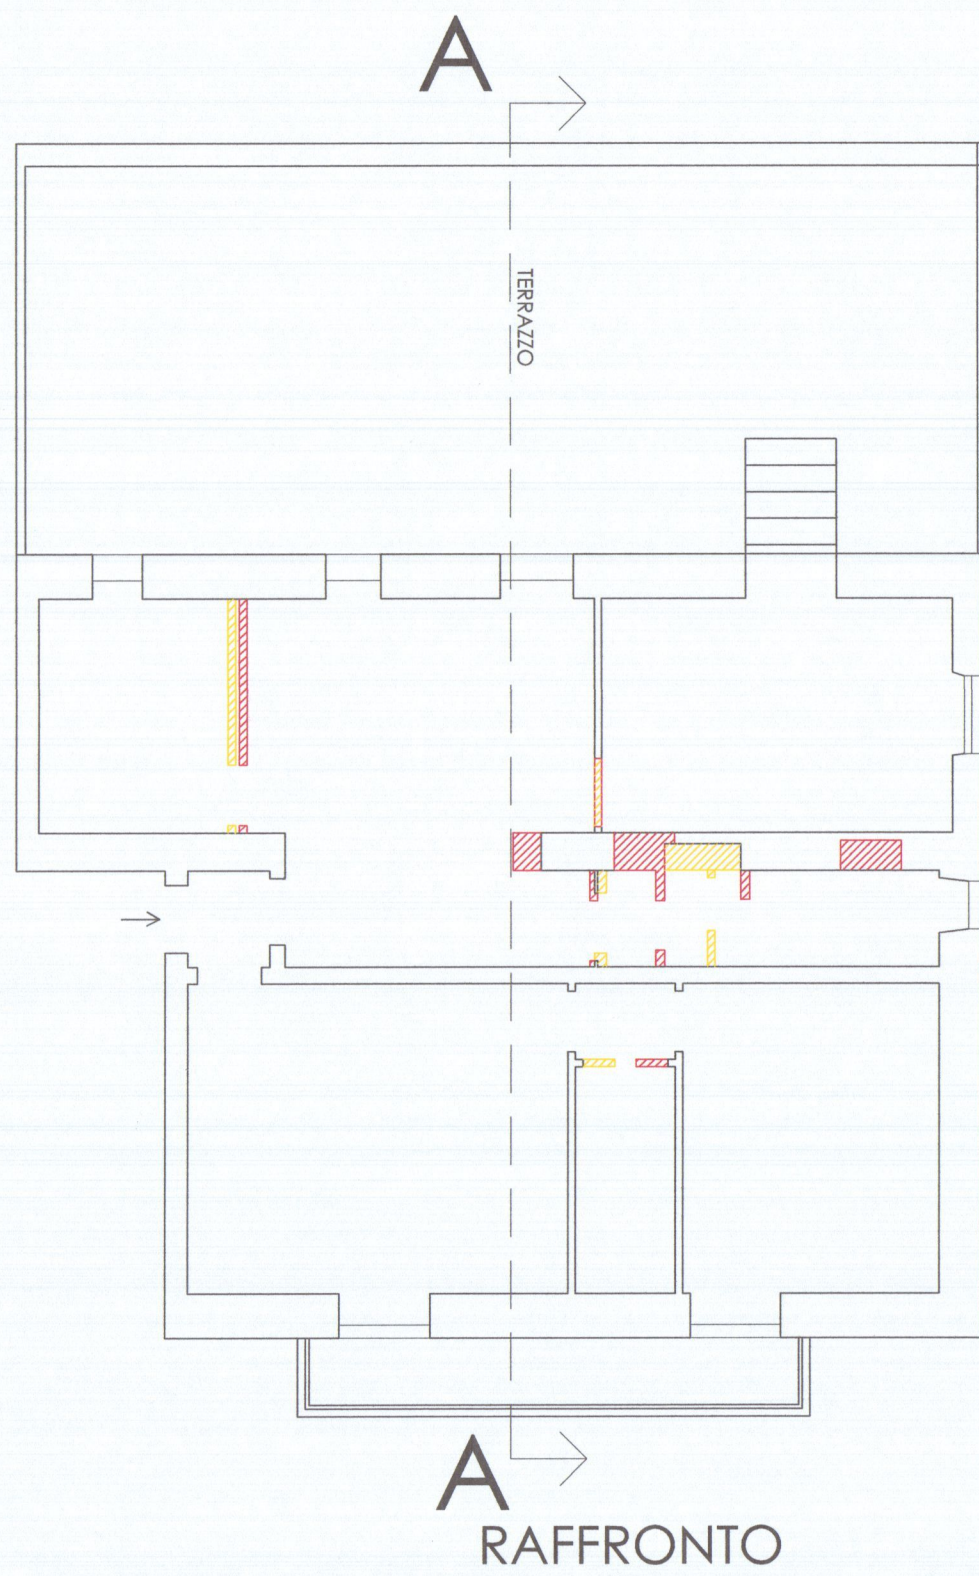

RAFFRONTO

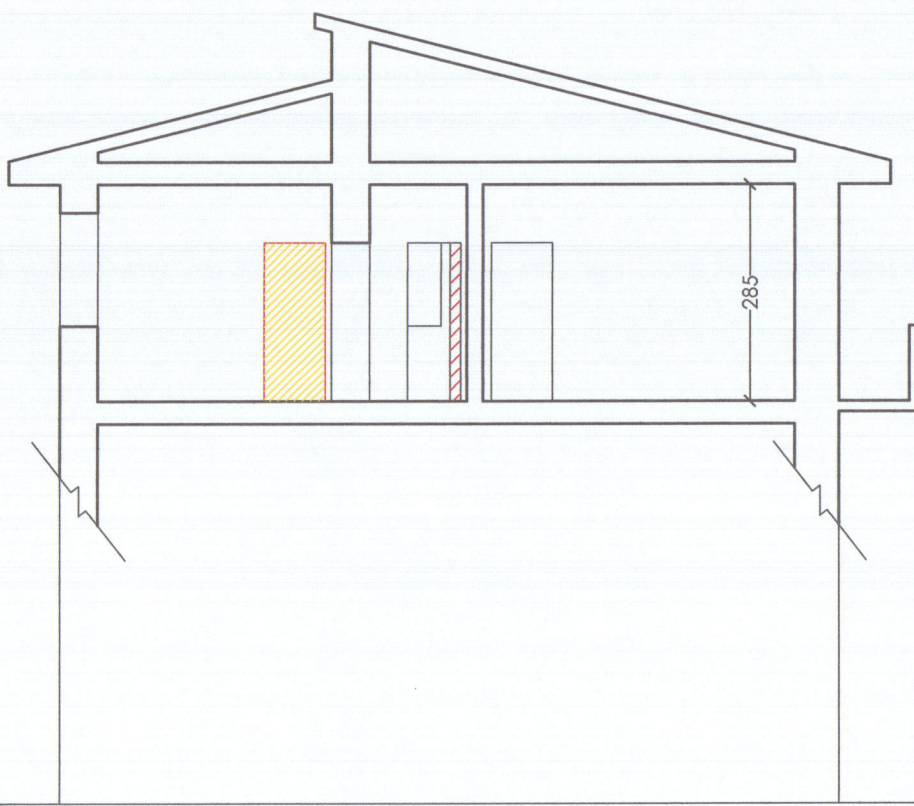

SEZ. A-A STATO DI RAFFRONTO

SUPERFICI AEROILLUMINANTI



		Sup. (mq.)	Sup. finest. (mq)	Rapporto illum/areaz.
Appartamento A	Soggiorno/Cottura	20,19	2,55	20.19x1/8=2,53 verificata
	Camera	14,30	4,12	14,3x1/8=1,79 verificata
	Bagno	5,20	0,90	5,9x1/8=0,74 verificata
	Rip.			
Appartamento B	Soggiorno/Cottura	20,30	2,63	20.3x1/8=2,54 verificata
	Camera	14,01	2,63	14,01x1/8=1,76 verificata
	Bagno	3,96		aspirazione forzata

COMUNE di CARRARA

COMMITTENTE
Sig.ra Pisani Paola

OGGETTO
Ristrutturazione e Frazionamento di civile
abitazione sita in via G. Menconi n° 33

CONTENUTO
TAVOLA Unica
Dicembre 2015
scala 1/100


Progettista Arch. Puntelli M.
Viale XX Settembre 52 Carrara MS

Architettura
PUNTELLI
Pisani
A/a


22 GEN. 2016

Architettura
PUNTELLI
Pisani
A/a


22 GEN. 2016

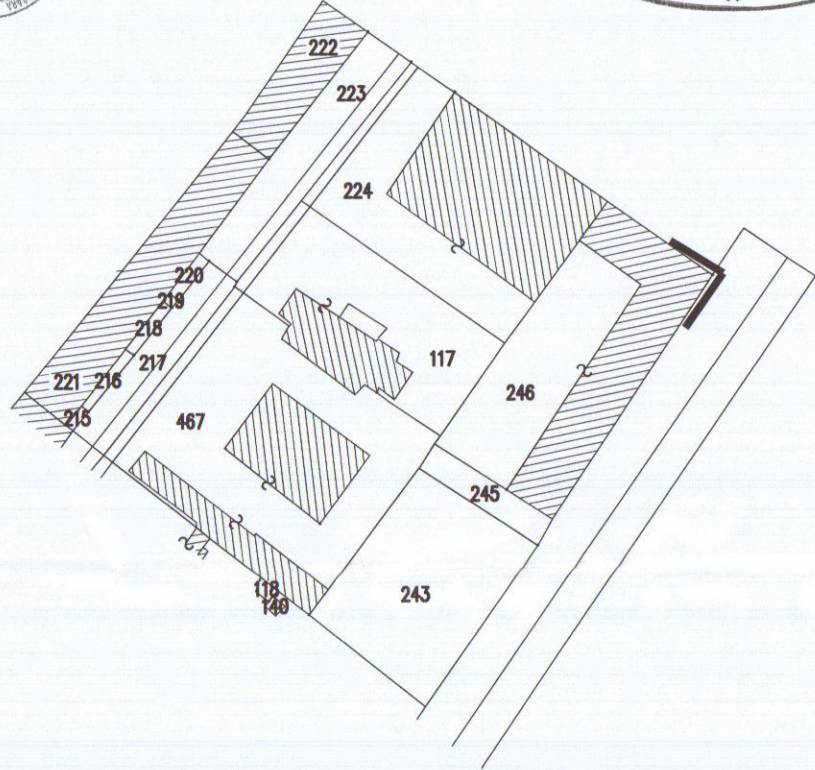


Estratto di mappa
Foglio 92 mappale 224 sub 15

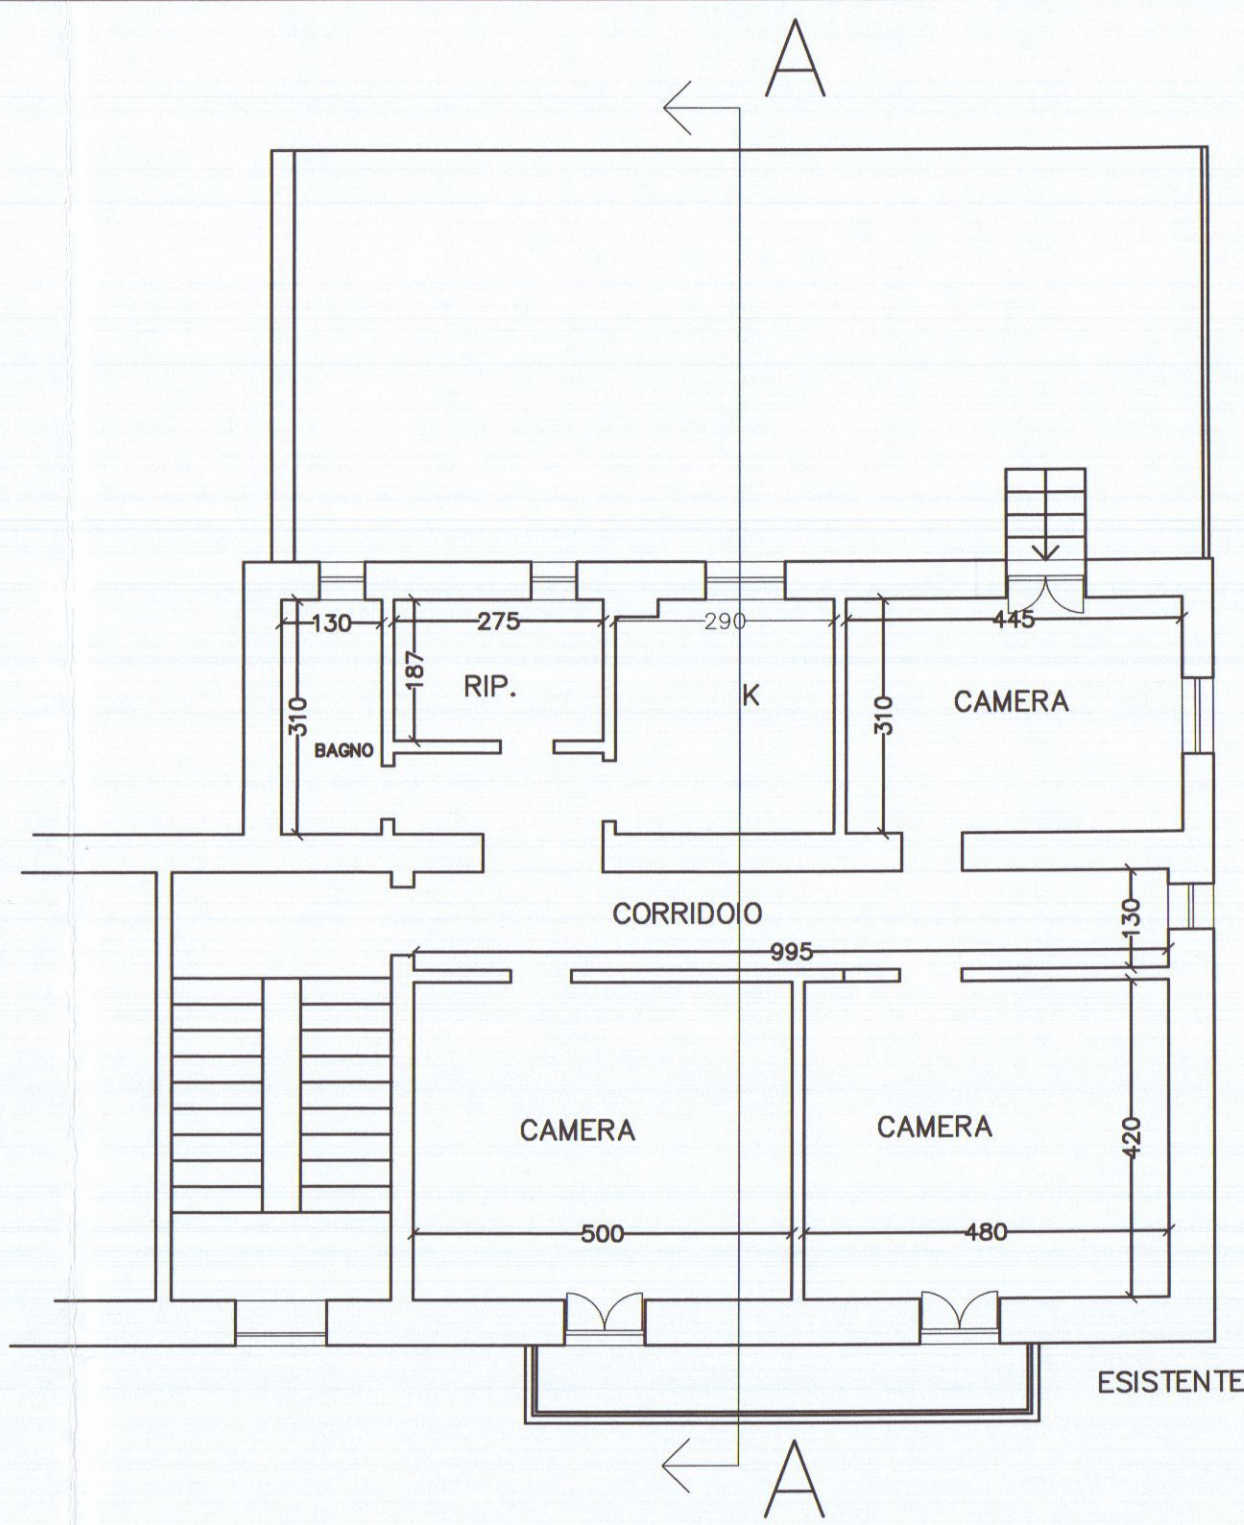


STATO DI FATTO

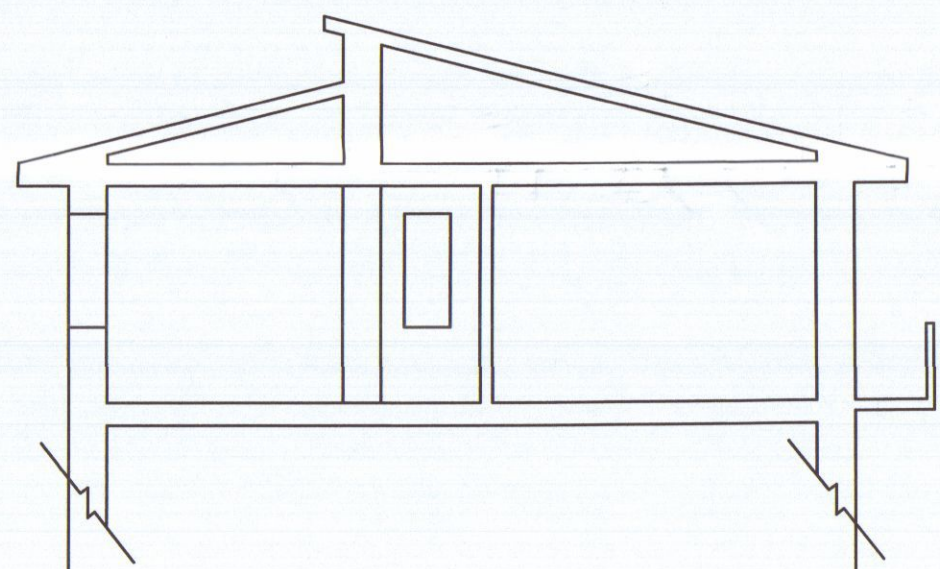


SEZ. A-A STATO DI FATTO

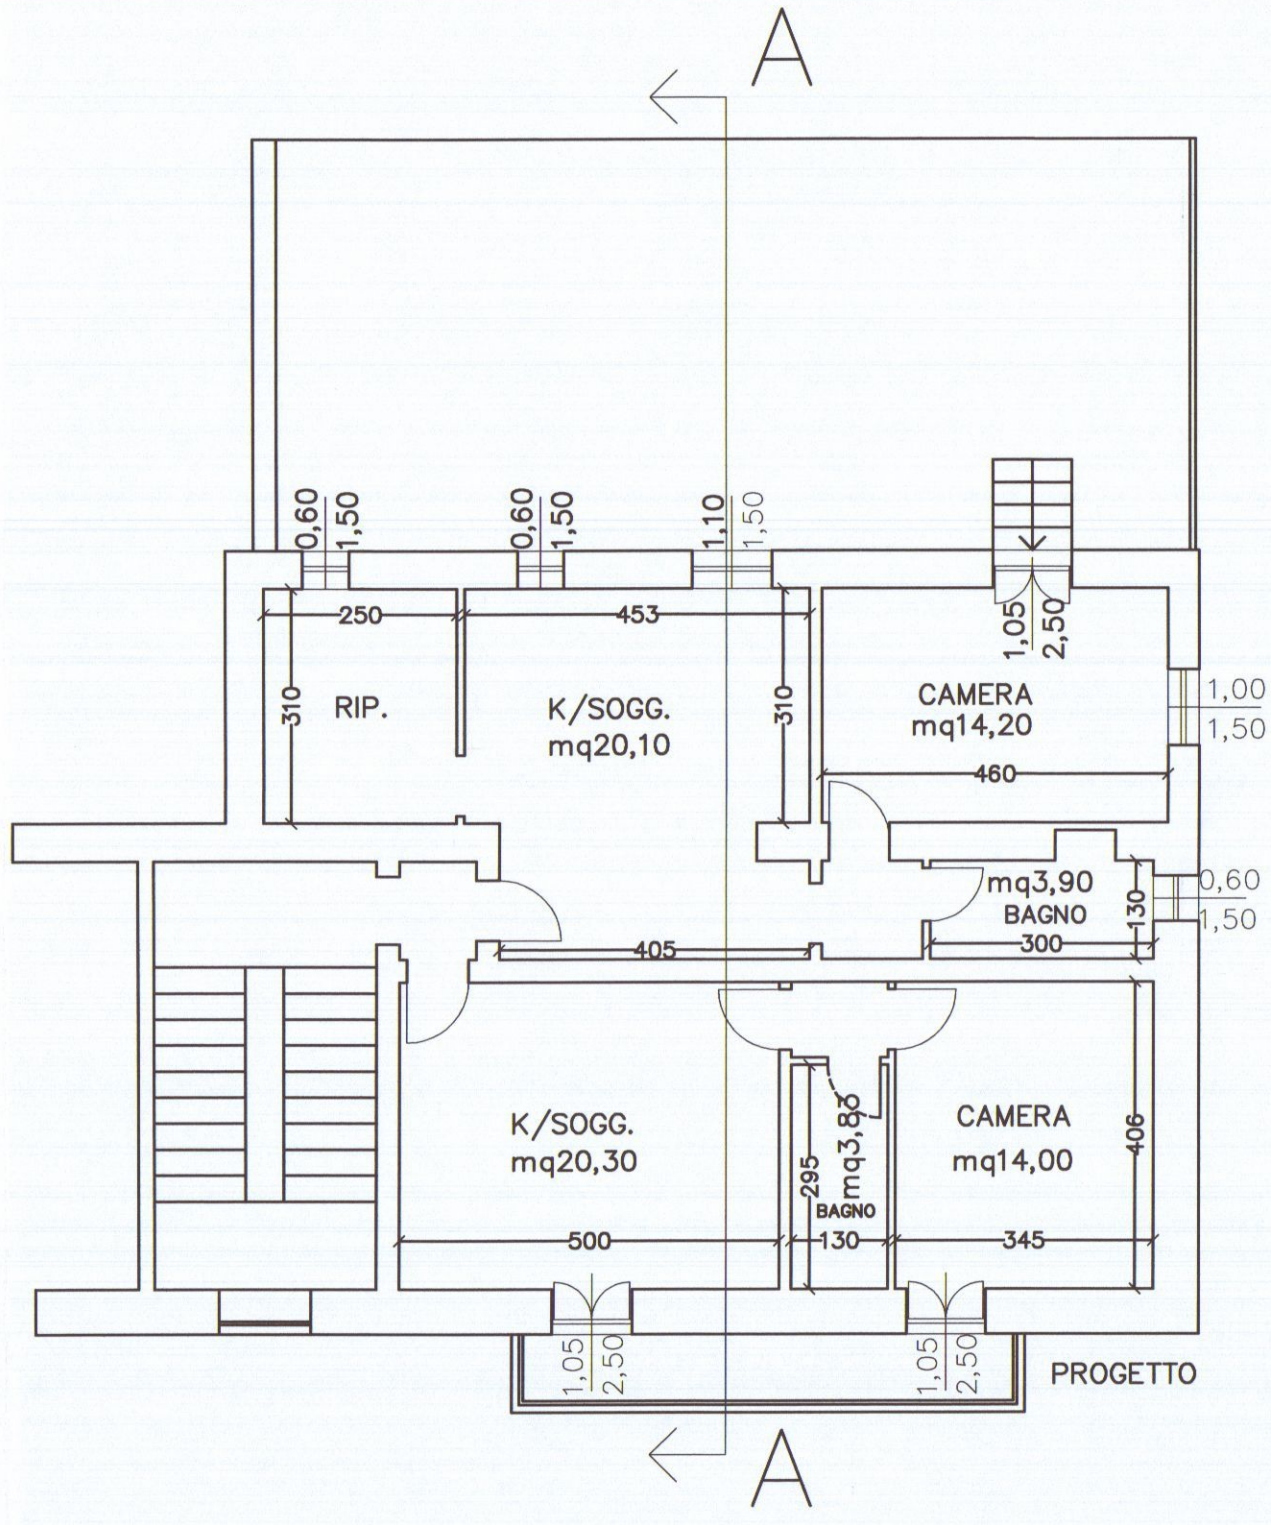


STATO DI PROGETTO

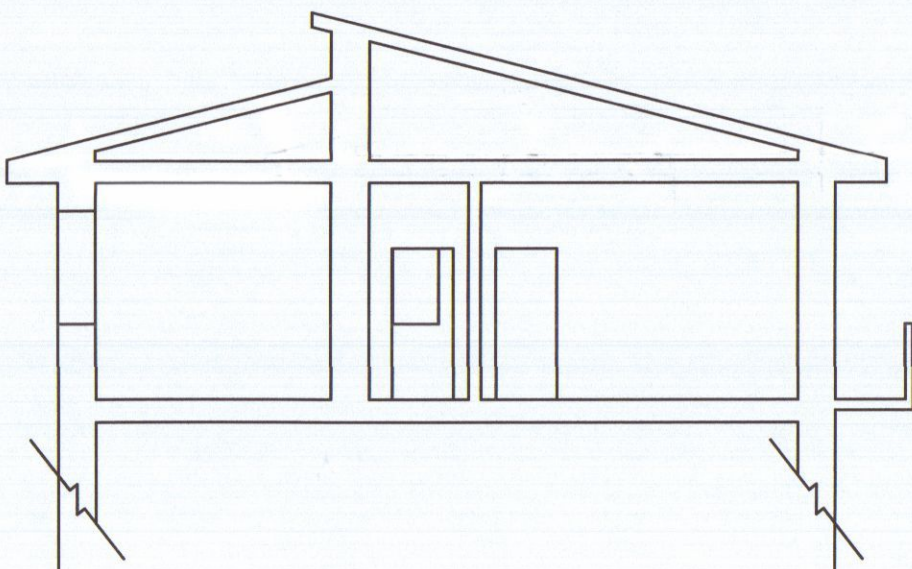

SEZ. A-A STATO DI PROGETTO

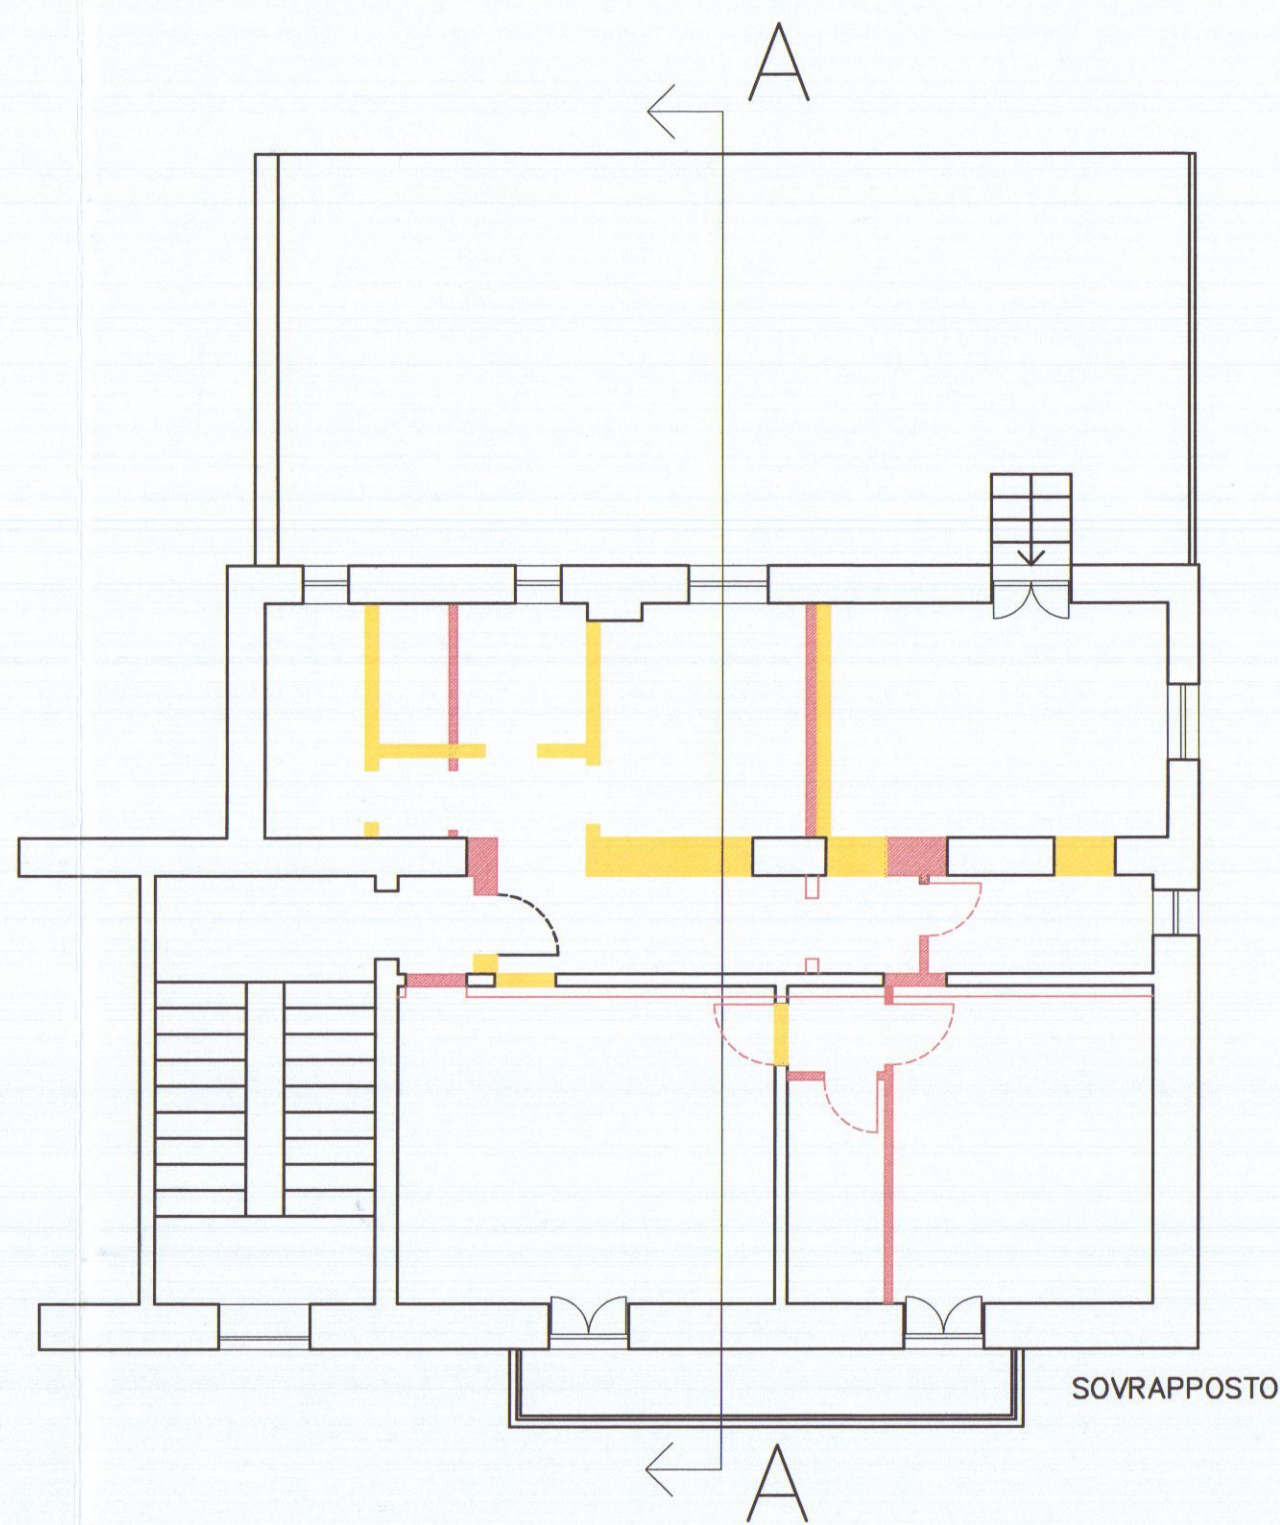


RAFFRONTO

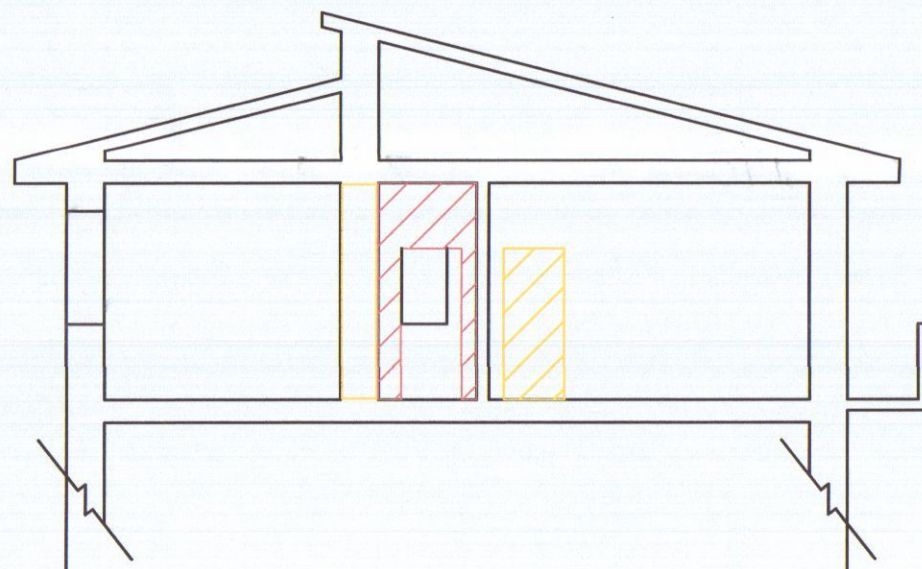

SEZ. A-A RAFFRONTO

SUPERFICI AEROILLUMINANTI

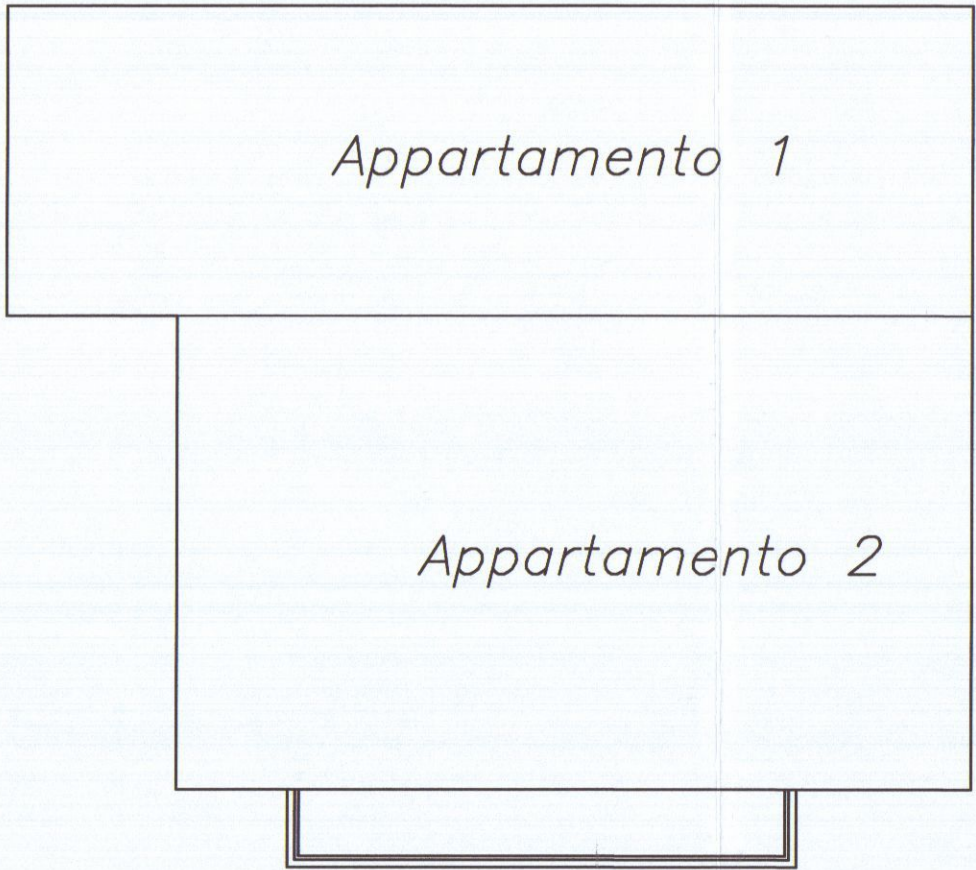

		Sup. (mq.)	Sup. finest. (mq)	Rapporto illum/areaz.
Appartamento 1	Soggiorno/Cottura	20,10	2,55	0,14 > 1/8
	Camera	14,30	4,12	0,28 > 1/8
	Bagno	3,90	0,90	0,23 > 1/8
	Ripostiglio	7,75	2,72	0,21 > 1/8
	Bagno	6,04	0,90	0,15 > 1/8
Appartamento 2	Soggiorno/Cottura	20,30	3,75	0,18 > 1/8
	Camera	14,00	3,75	0,26 > 1/8

COMUNE di CARRARA


COMMITTENTE
Sig.ra Pisani Paola

Ogg. Calcolo oneri per frazionamento

TAVOLA Oneri scala 1/100

Progettista Arch. Puntelli M.
Viale XX Settembre 52 Carrara MS

data Dicembre 2015

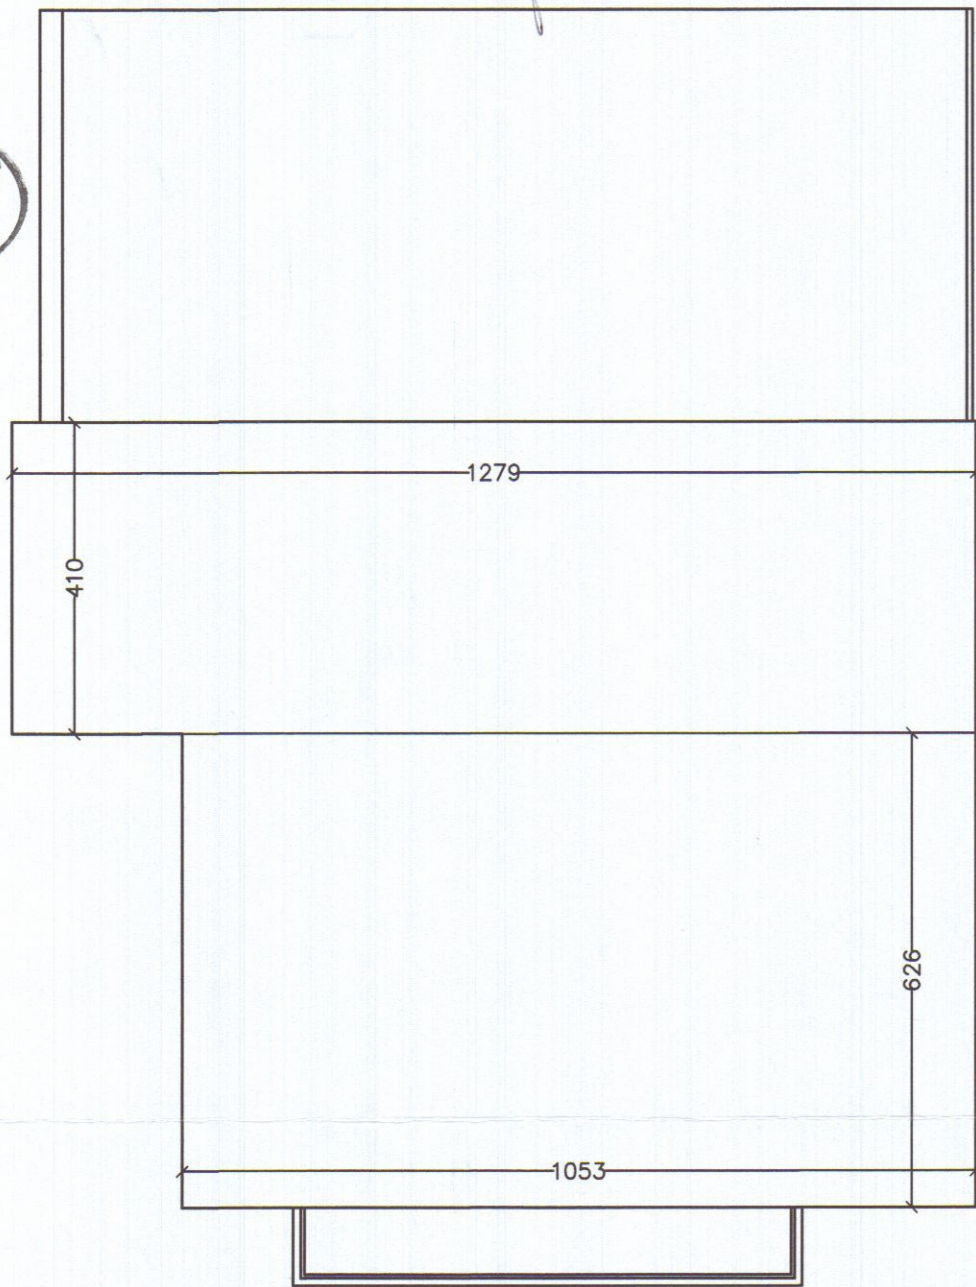

SUPERFICIE PROGETTO MQ 118,35

1) $4,10 \times 12,79 \times 3,20 = 167,80 \text{ mc}$

2) $10,53 \times 6,26 \times 3,20 = 210,90 \text{ mc}$

Totale 378,70 mc

CALCOLO ONERI

1°= $MC378,70 \times 1,16 \times 0.30 = 131,79 \text{ €}$

2°= $MC378,70 \times 3,26 \times 0.30 = 370,38 \text{ €}$

TOTALE ONERI 502,17 €

