


STUDIO ASSOCIATO

GEOM. GIUSEPPE GIANFRANCHI c.f. GNF GPP 39R06 B832 C

GEOM. ROBERTO MARTELLI c.f. MRT RRT 51M14 B832 H


54036 Marina di Carrara - Via Parma, 13 - Tel. 0585. 632667-635575 - P. IVA 00474950458.

DATA		COMMITTENTE	C.F.	DATI CATASTALI
		GABIZANI GIUSEPPE		FG 56
				mapp 129 910 911 912 913 914
TAVOLA	SCALA	OGGETTO		DIS. X
1	1:100	PROGETTO IN SANATORIA ALLEGATO AD ISTANZA DI CONDONO EDILIZIO		
	RIF.	FABBR. IN LOC. CORVENALE		PLANIMETRIE / SEZIONI

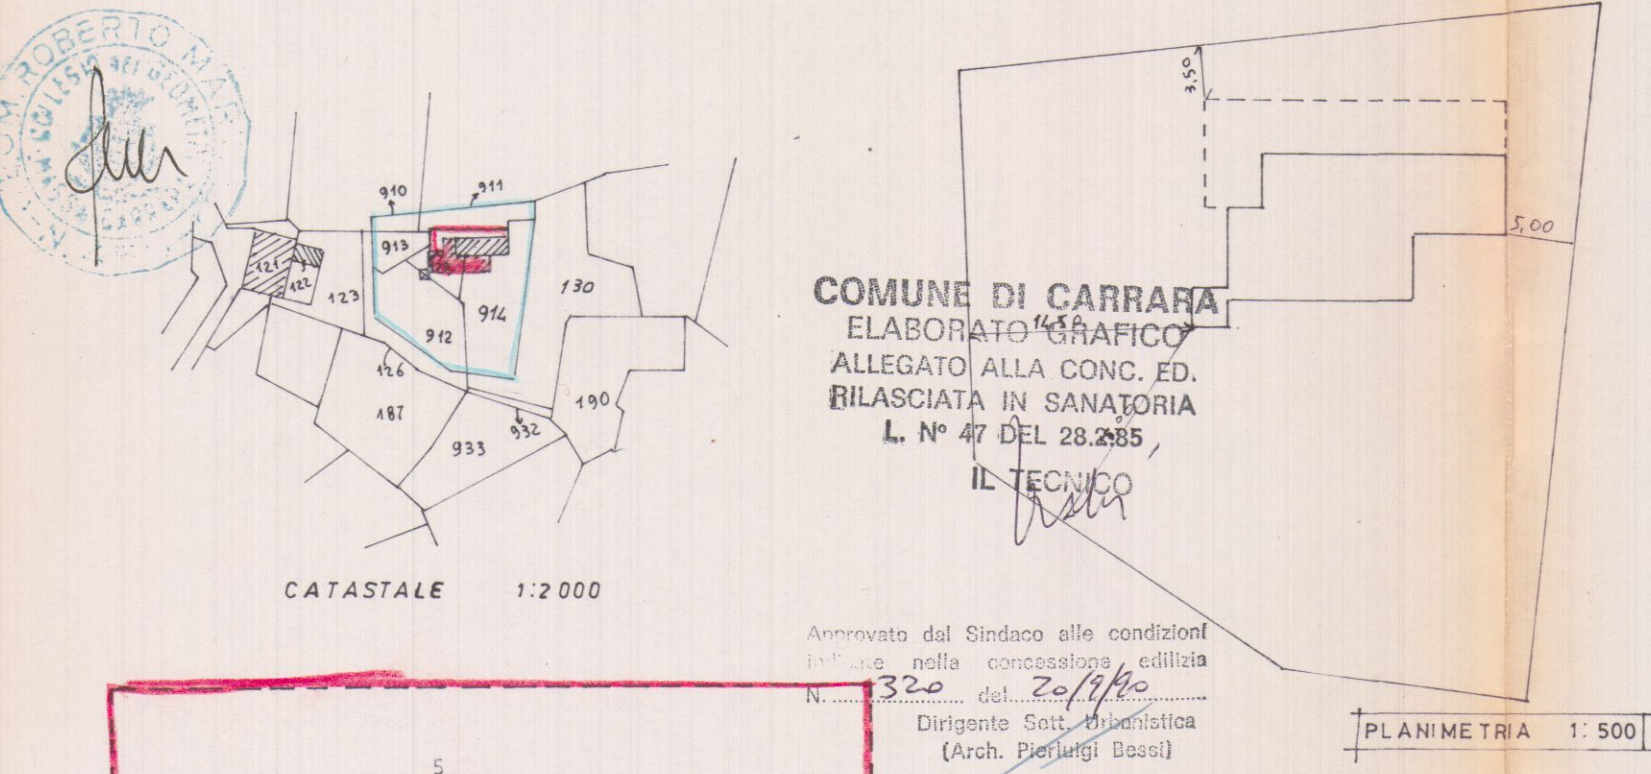




IL DIRIGENTE 1° DIPARTIMENTO
(Arch. Claudio Perini)

CONDONATE		
1	CAMBIO DI DESTINAZIONE	mq. 32,18
2	ABITAZIONE	mq. 30,51
3	CANTINE	mq. 79,28
5	PORTICO	mq. 75,65
6	PORTICO	mq. 5,67
7	ABITAZIONE	mq. 4,44
8	ABITAZIONE	mq. 2,42

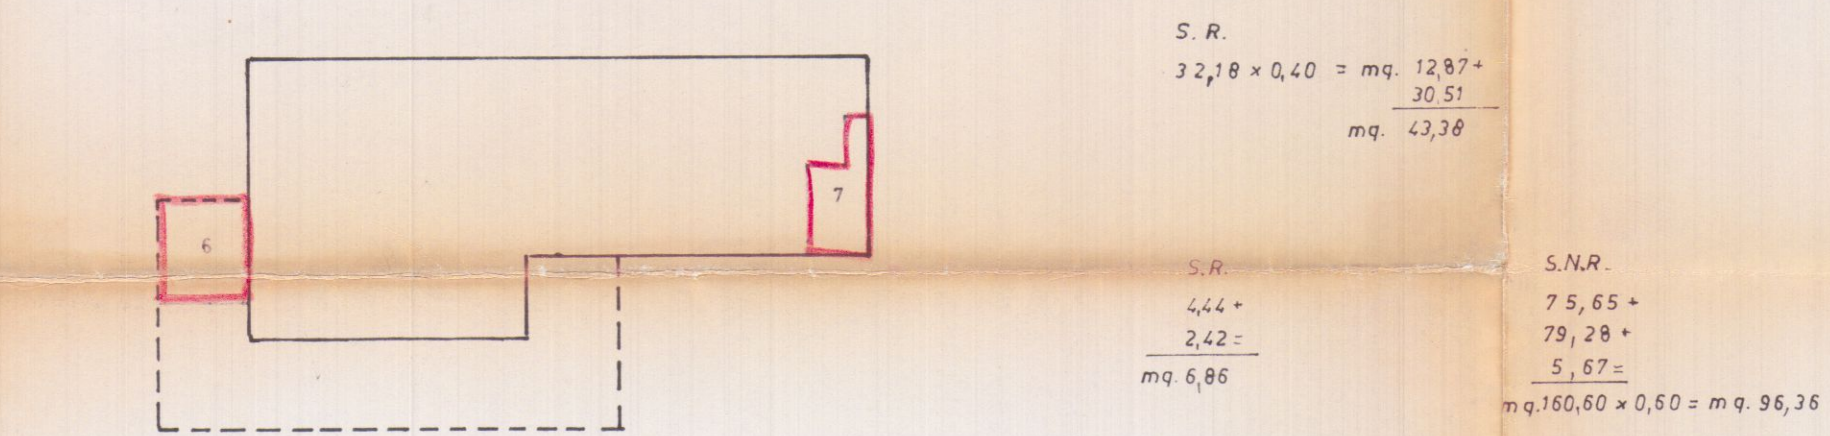

TOTALI
S. R. = $43,38 + 6,86 = \text{mq. } 50,24$
S. N. R. = $\text{mq. } 96,36$

SUPERFICE DA CONDONARE mq. 146,60

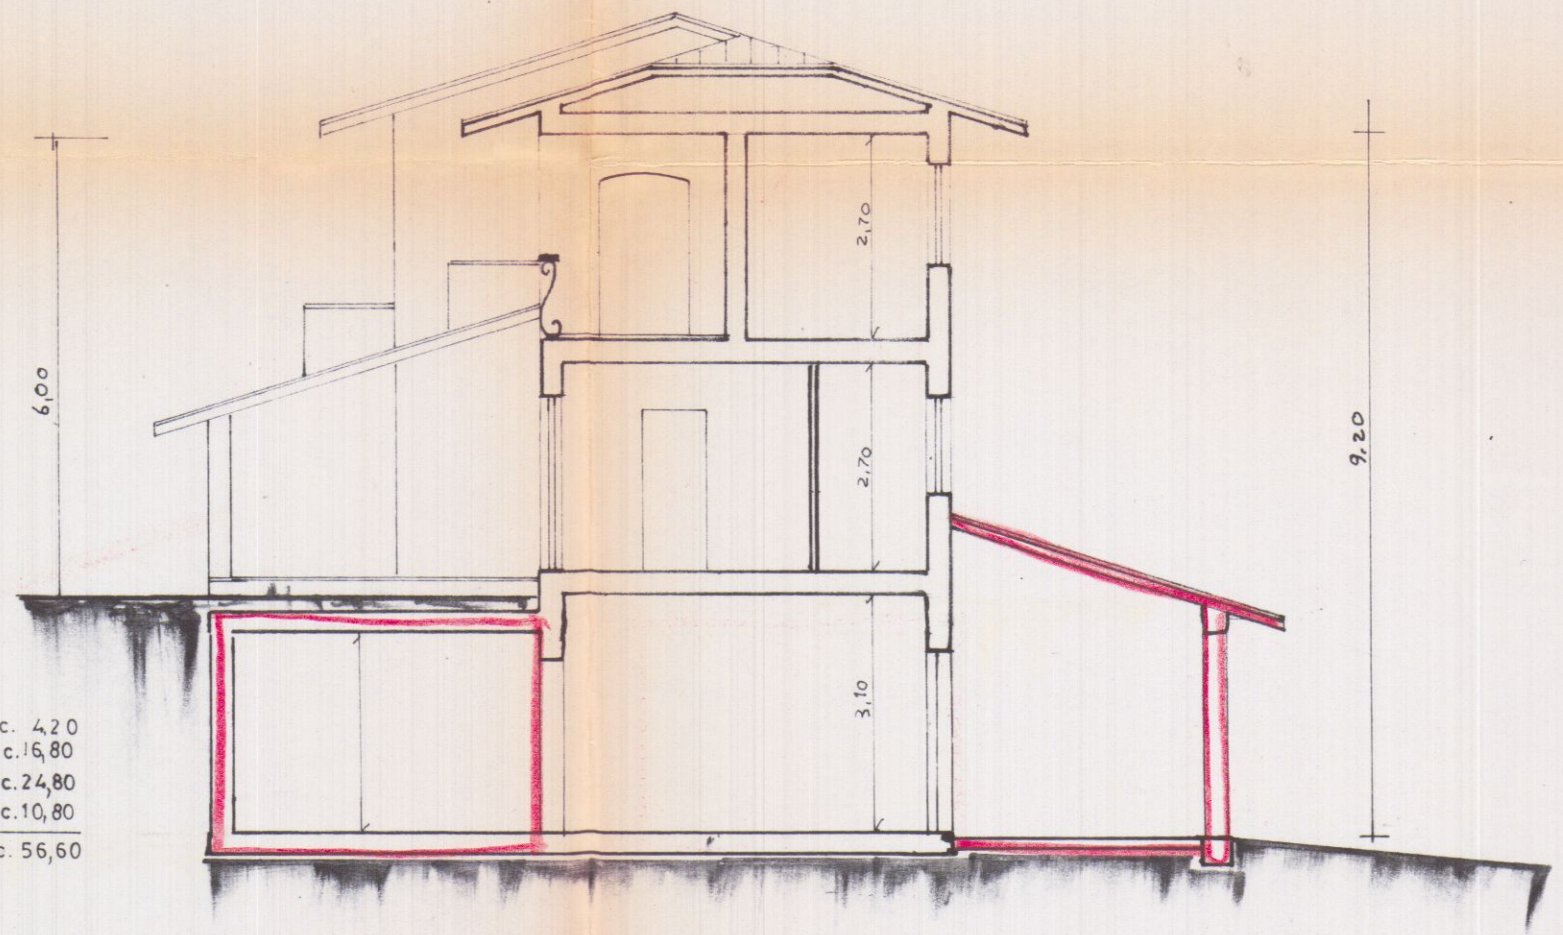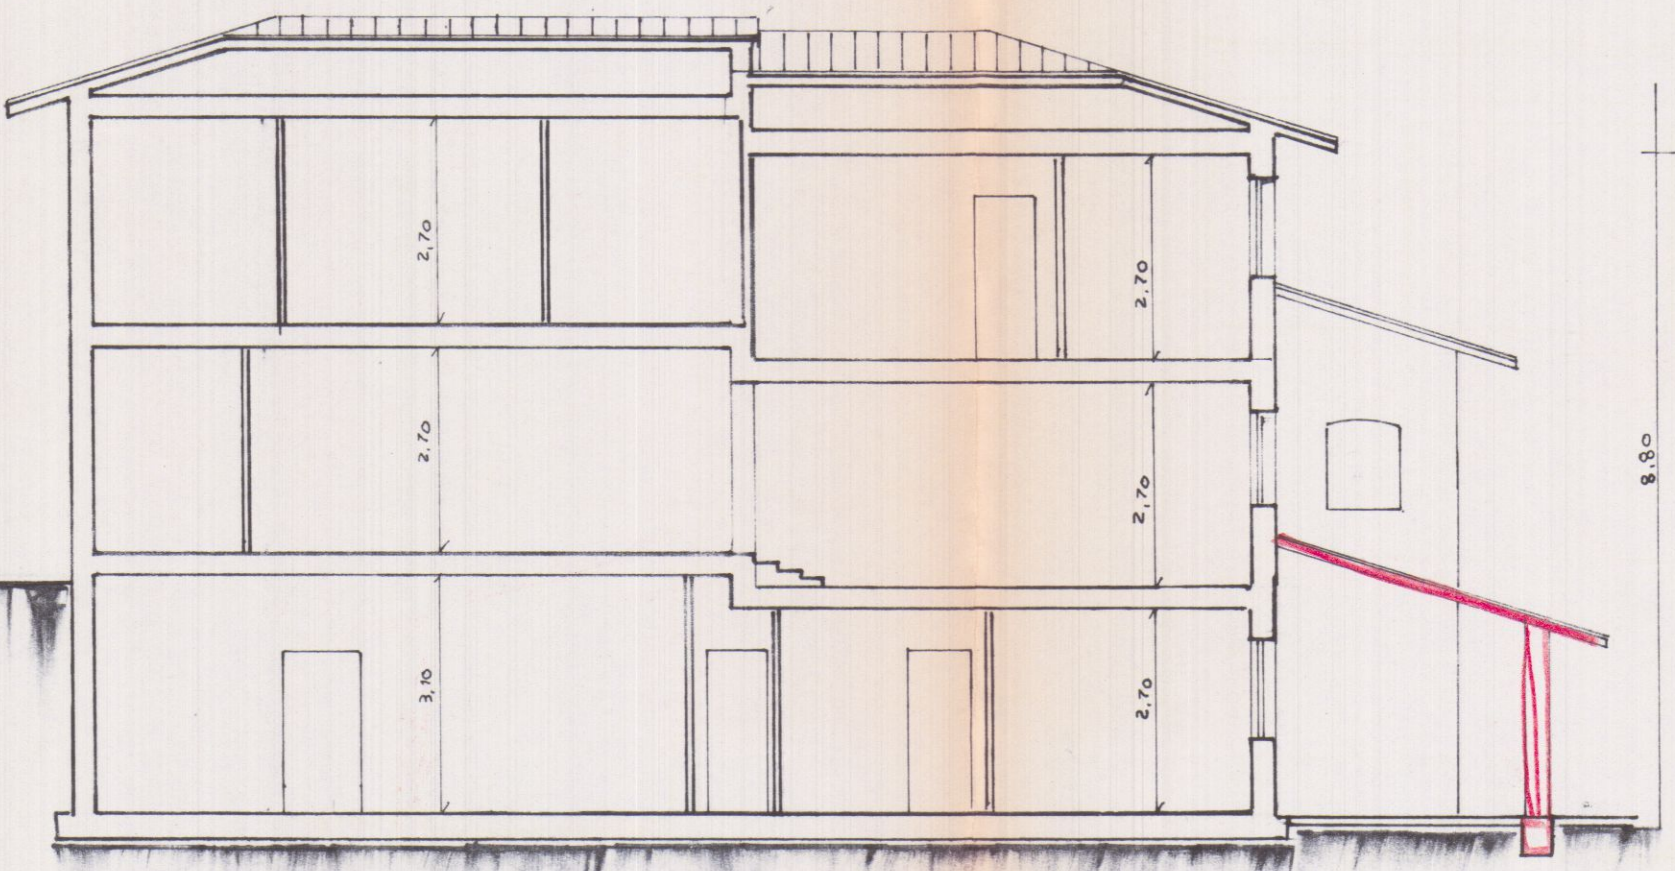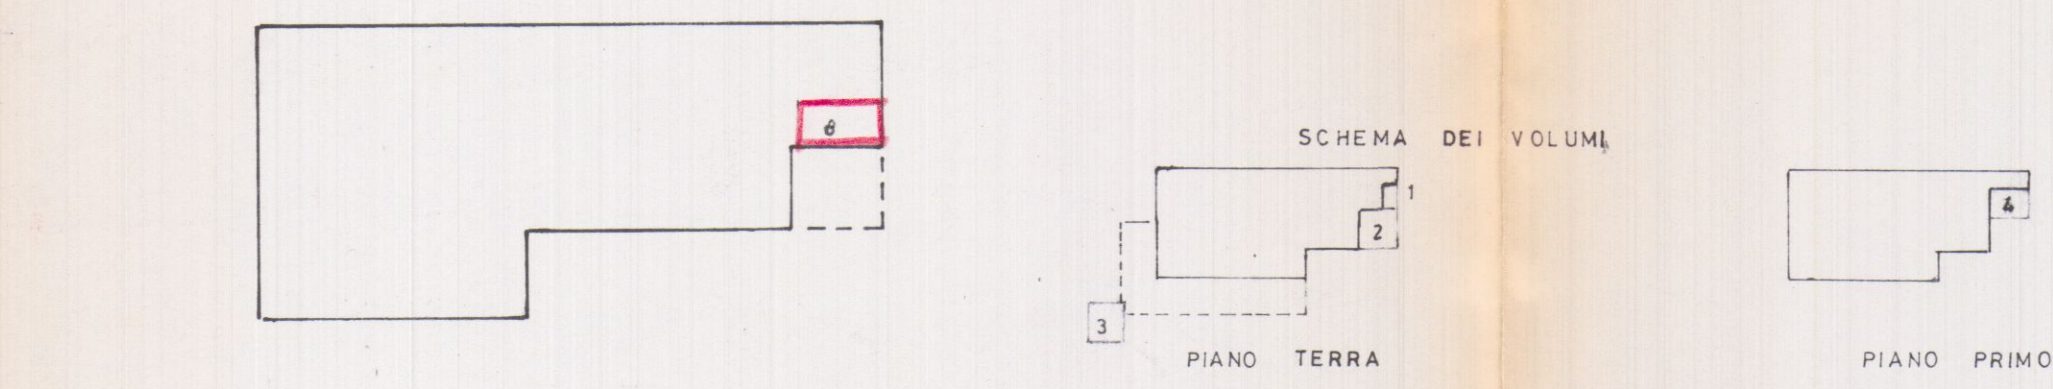

1	$140 \times 100 = \text{mq. } 1,40 \times 300 = \text{mc. } 4,20$
2	$280 \times 200 = \text{mq. } 5,60 \times 300 = \text{mc. } 16,80$
3	$310 \times 320 = \text{mq. } 9,92 \times 2,50 = \text{mc. } 24,80$
4	$200 \times 200 = \text{mq. } 4,00 \times 2,70 = \text{mc. } 10,80$
TOTALE	mq. 20,92 mc. 56,60

STUDIO ASSOCIATO		GEOM. GIUSEPPE GIANFRANCHI GEOM. ROBERTO MARTELLI		c.f. GNF GPP 35906 B832C c.f. MRT RRT SIM14 B832H	
54036 Marina di Carrara - Via Parma, 13 - Tel. 0585. 632667-635575 - P. IVA 00474950458					
DATA	COMITENTE	C.F.	DATI CATASTALI		
TAVOLA	SCALA	OGGETTO	P.C. CC map. 129 q1 q2 q3 q4		
2	1:100	PROGETTO IN SANATORIA ALLEGATO AD	DIS. X		
RIF.		ISTANZA DI CONDANNA	PANTE PROPERTI		
		FABBR. LOC. CONVENALE			



COMUNE DI CARRARA
ELABORATO GRAFICO
ALLEGATO ALLA CONC. ED.
RILASCIATA IN SANATORIA
L. N° 47 DEL 28.2.85
IL TECNICO

Approvato dal Sindaco alle condizioni
indicate nella concessione edilizia n. 90
N. 3.20 del 20.10.85
Direz. Sett. Urbanistica
(Arch. Pierluigi Bonaventura)

IL DIRIGENTE 1° DIPARTIMENTO
(Arch. Roberto Martelli)

