

STUDIO TECNICO Geom. Riccardo Del Bianco

Galleria D'Azeglio,14-Palazzo Uffici Carrara-tel.fax 0585/776113


COMMITTENTE: PICCIOLI ANNA ROSA

OGGETTO:
MODIFICHE ALL'ACCESSO ALLA PROPRIETA' E MODIFICHE INTERNE AL LOTTO
FOGLIO 17 MAPPALE 1125

TAV. 1

STATO ATTUALE


Scala 1:100

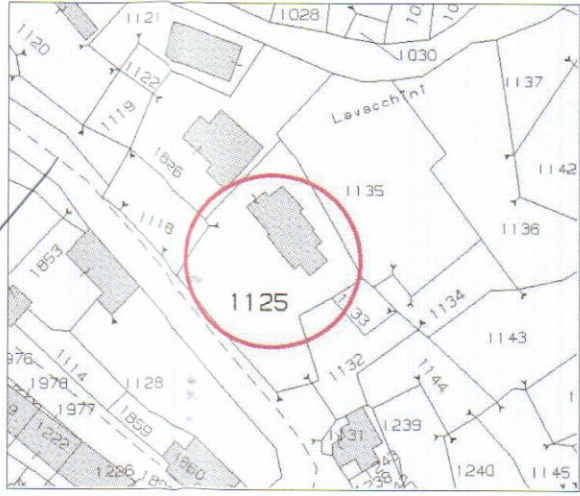


ESTRATTO F. 17 M. 1125




FOTO STATO ATTUALE

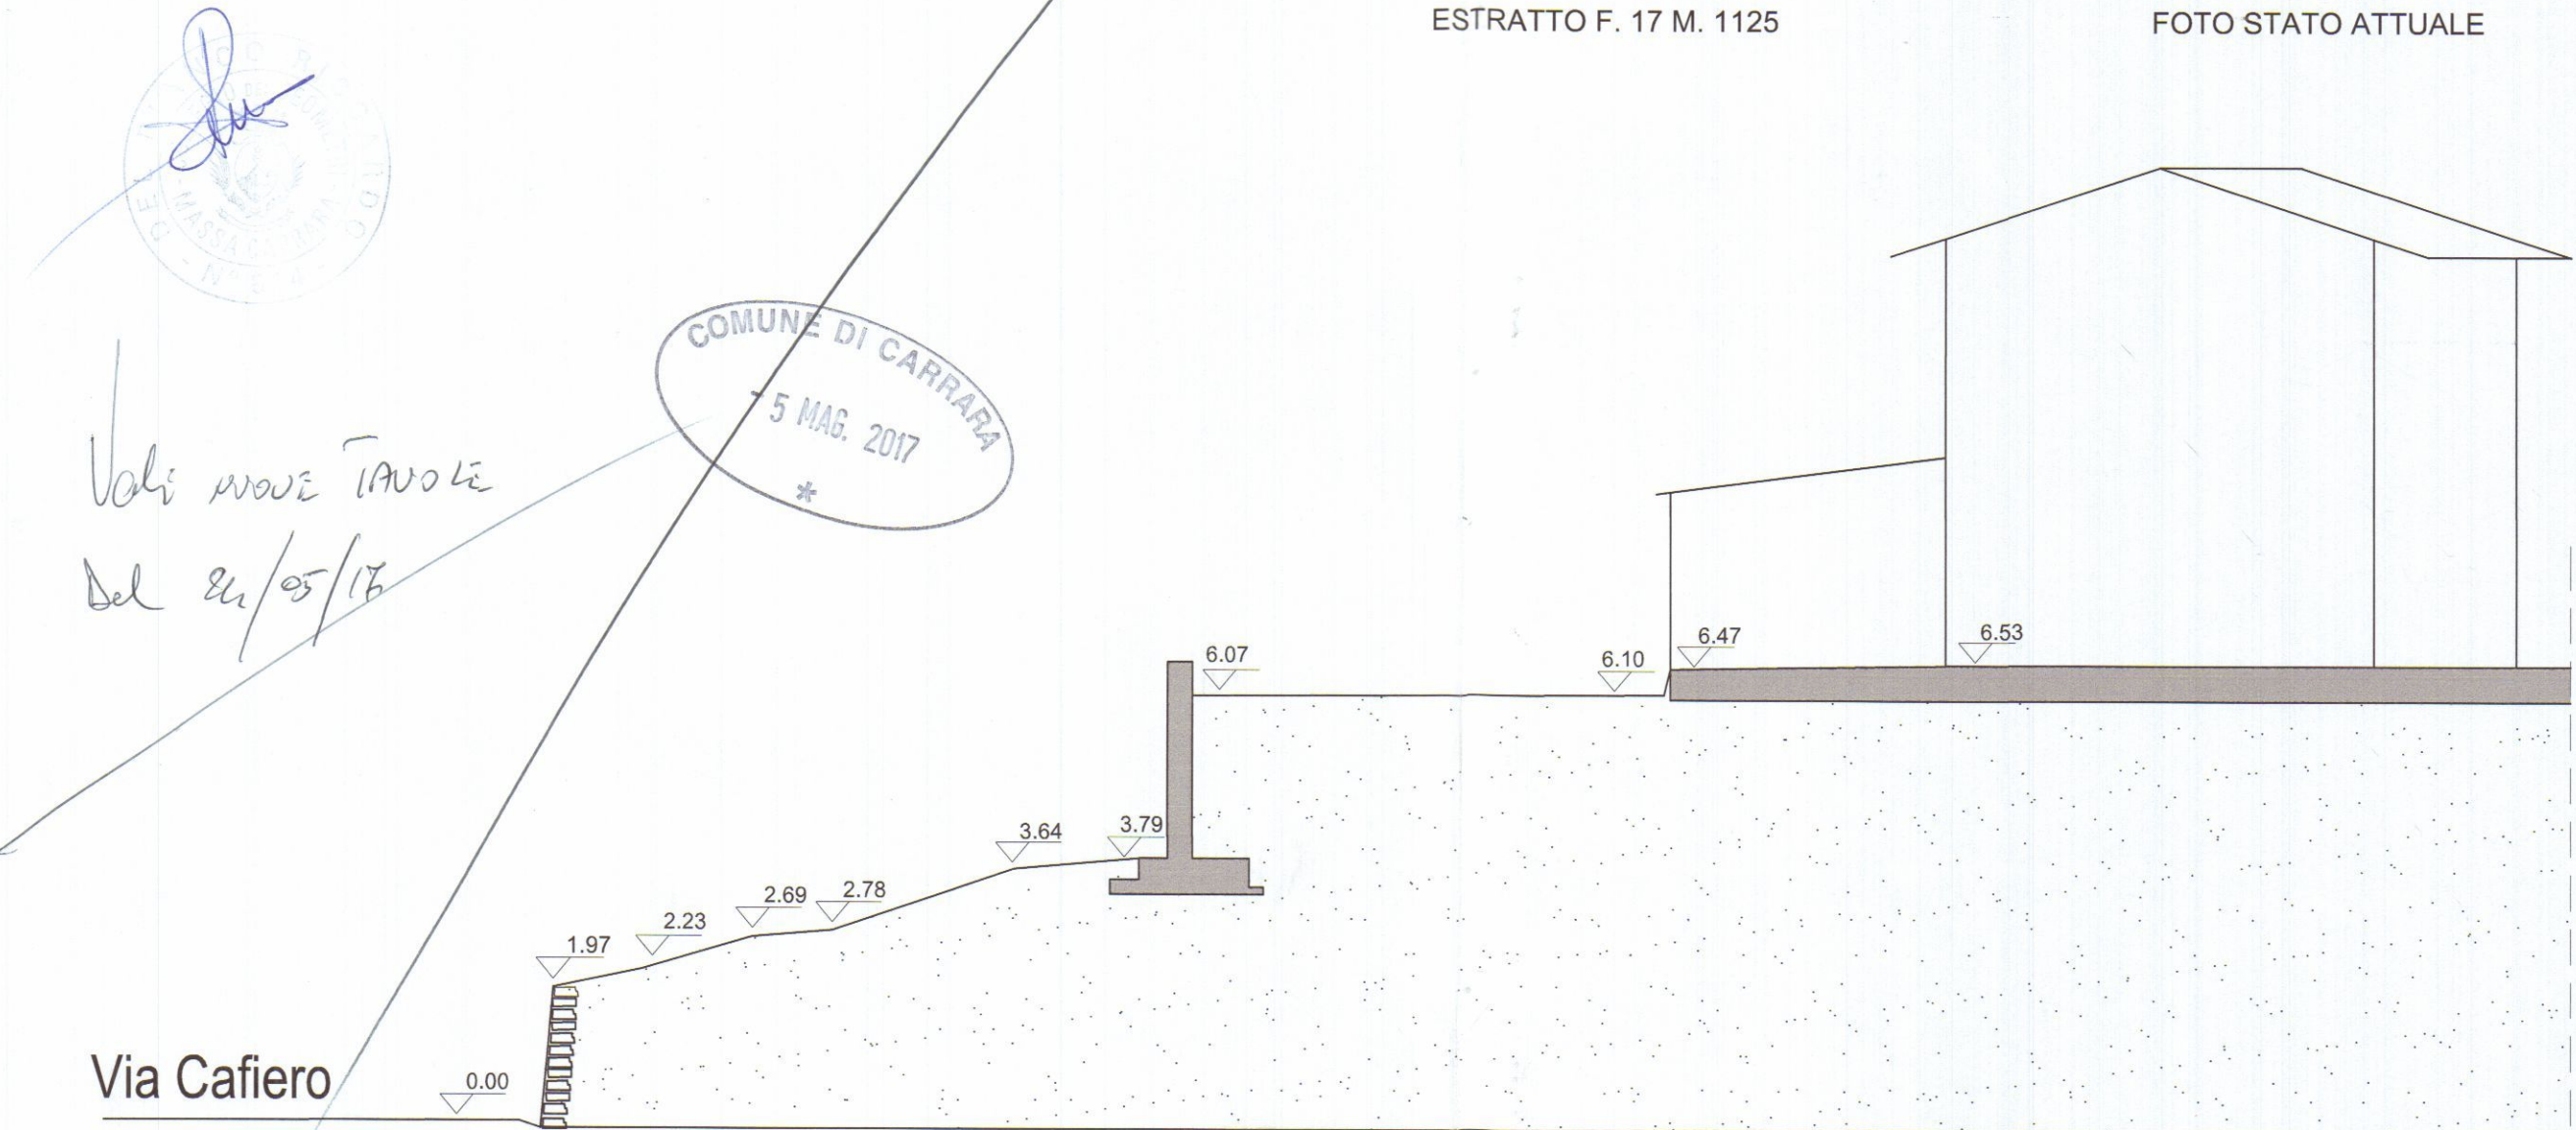

SEZIONE A-A

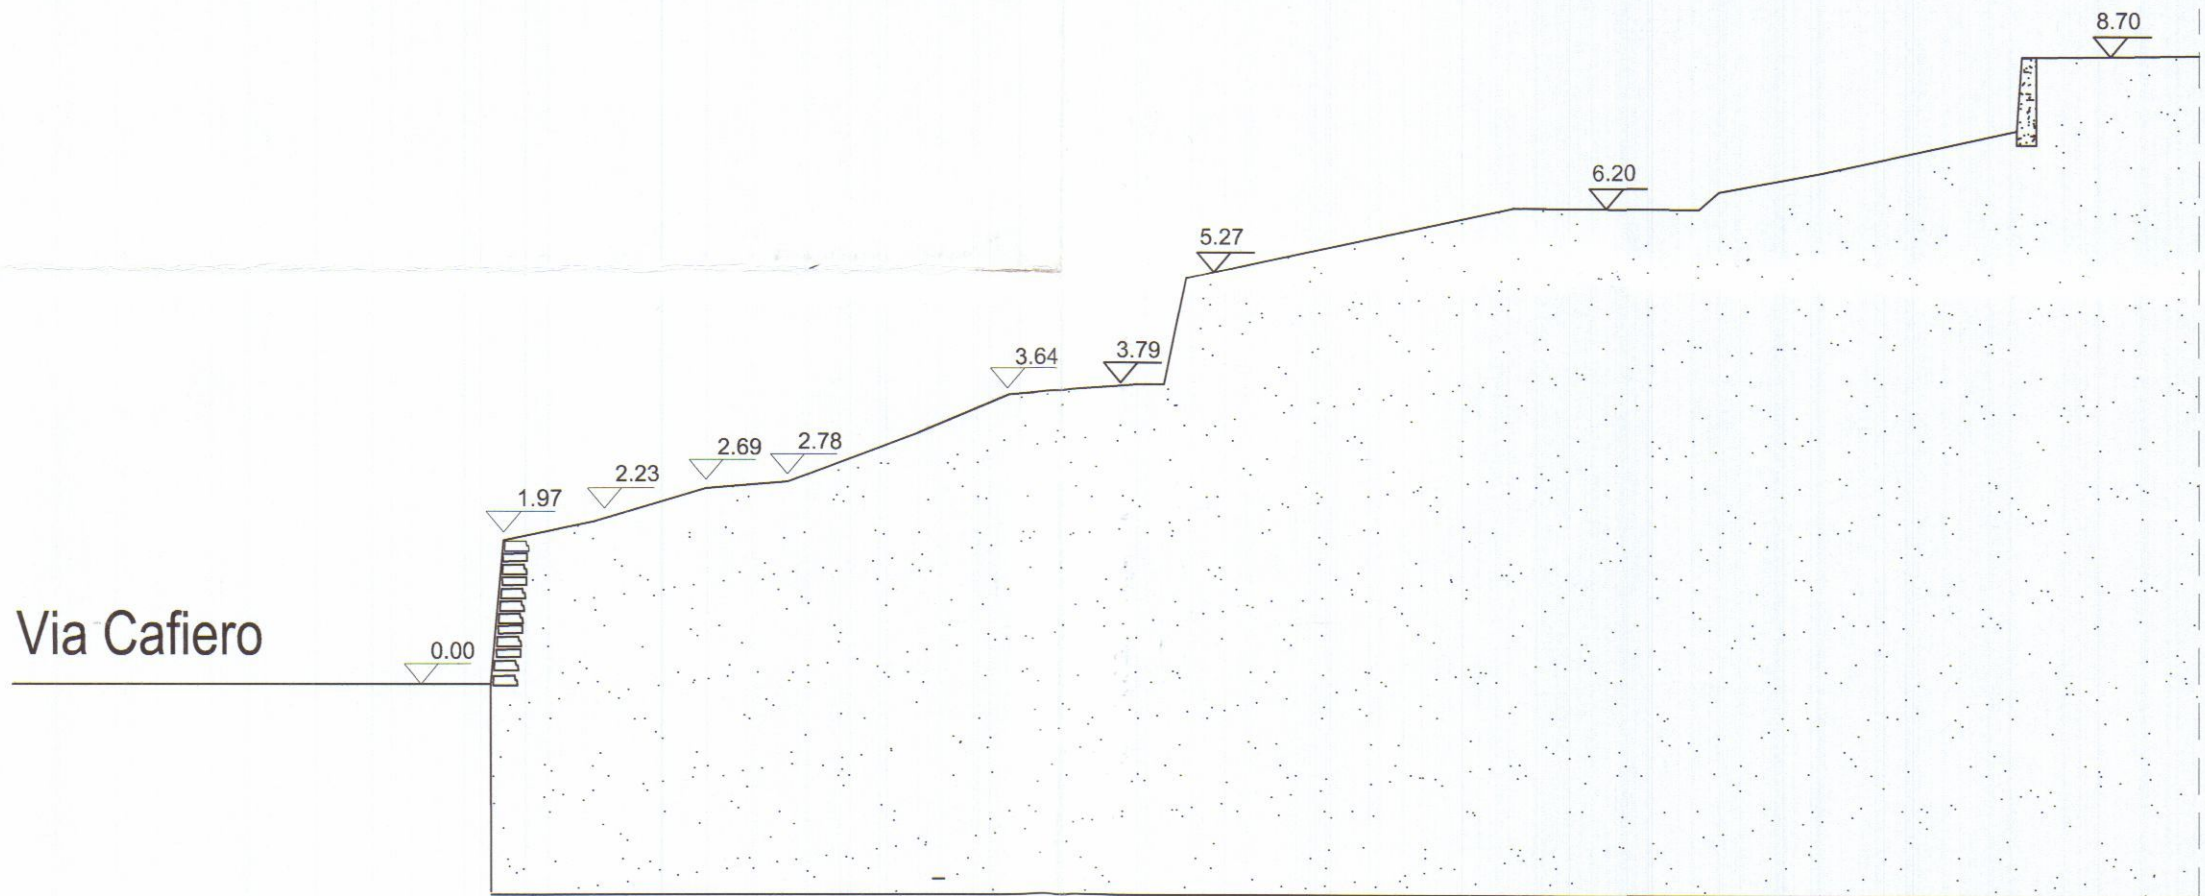


SEZIONE B-B

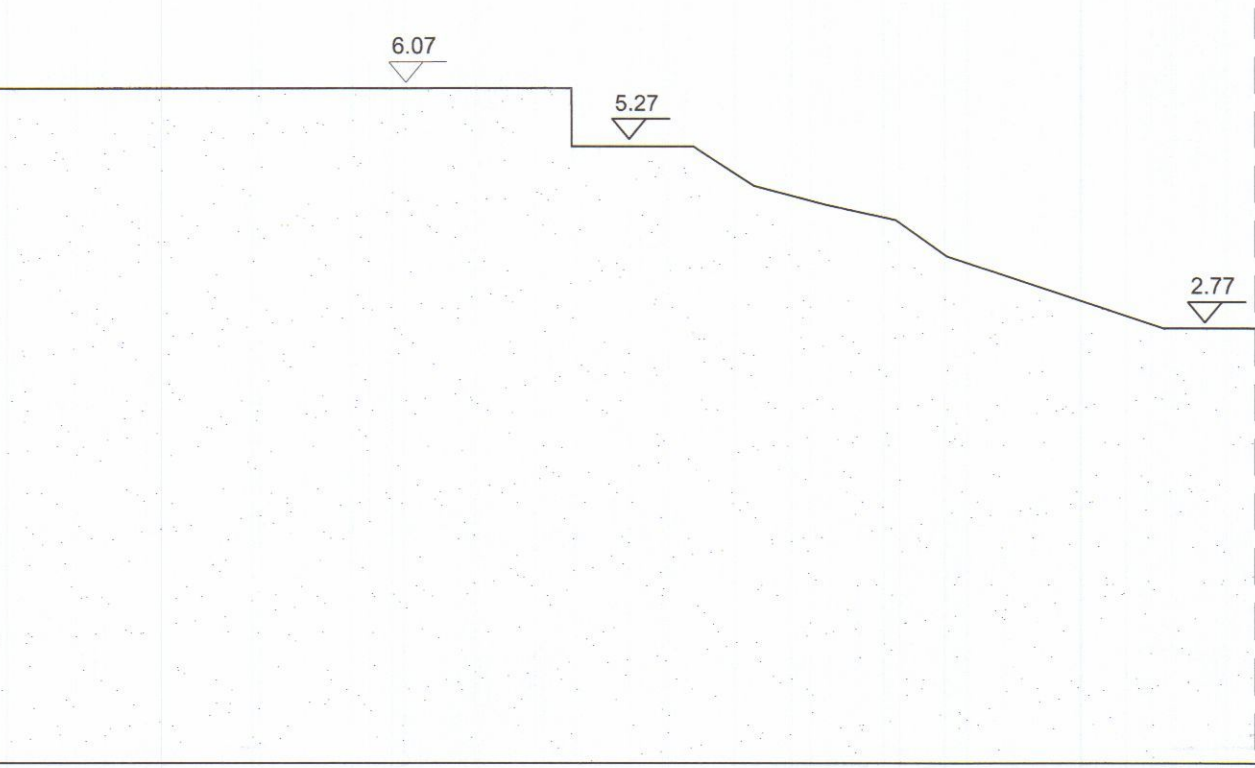


SEZIONE C-C



SEZIONE D-D

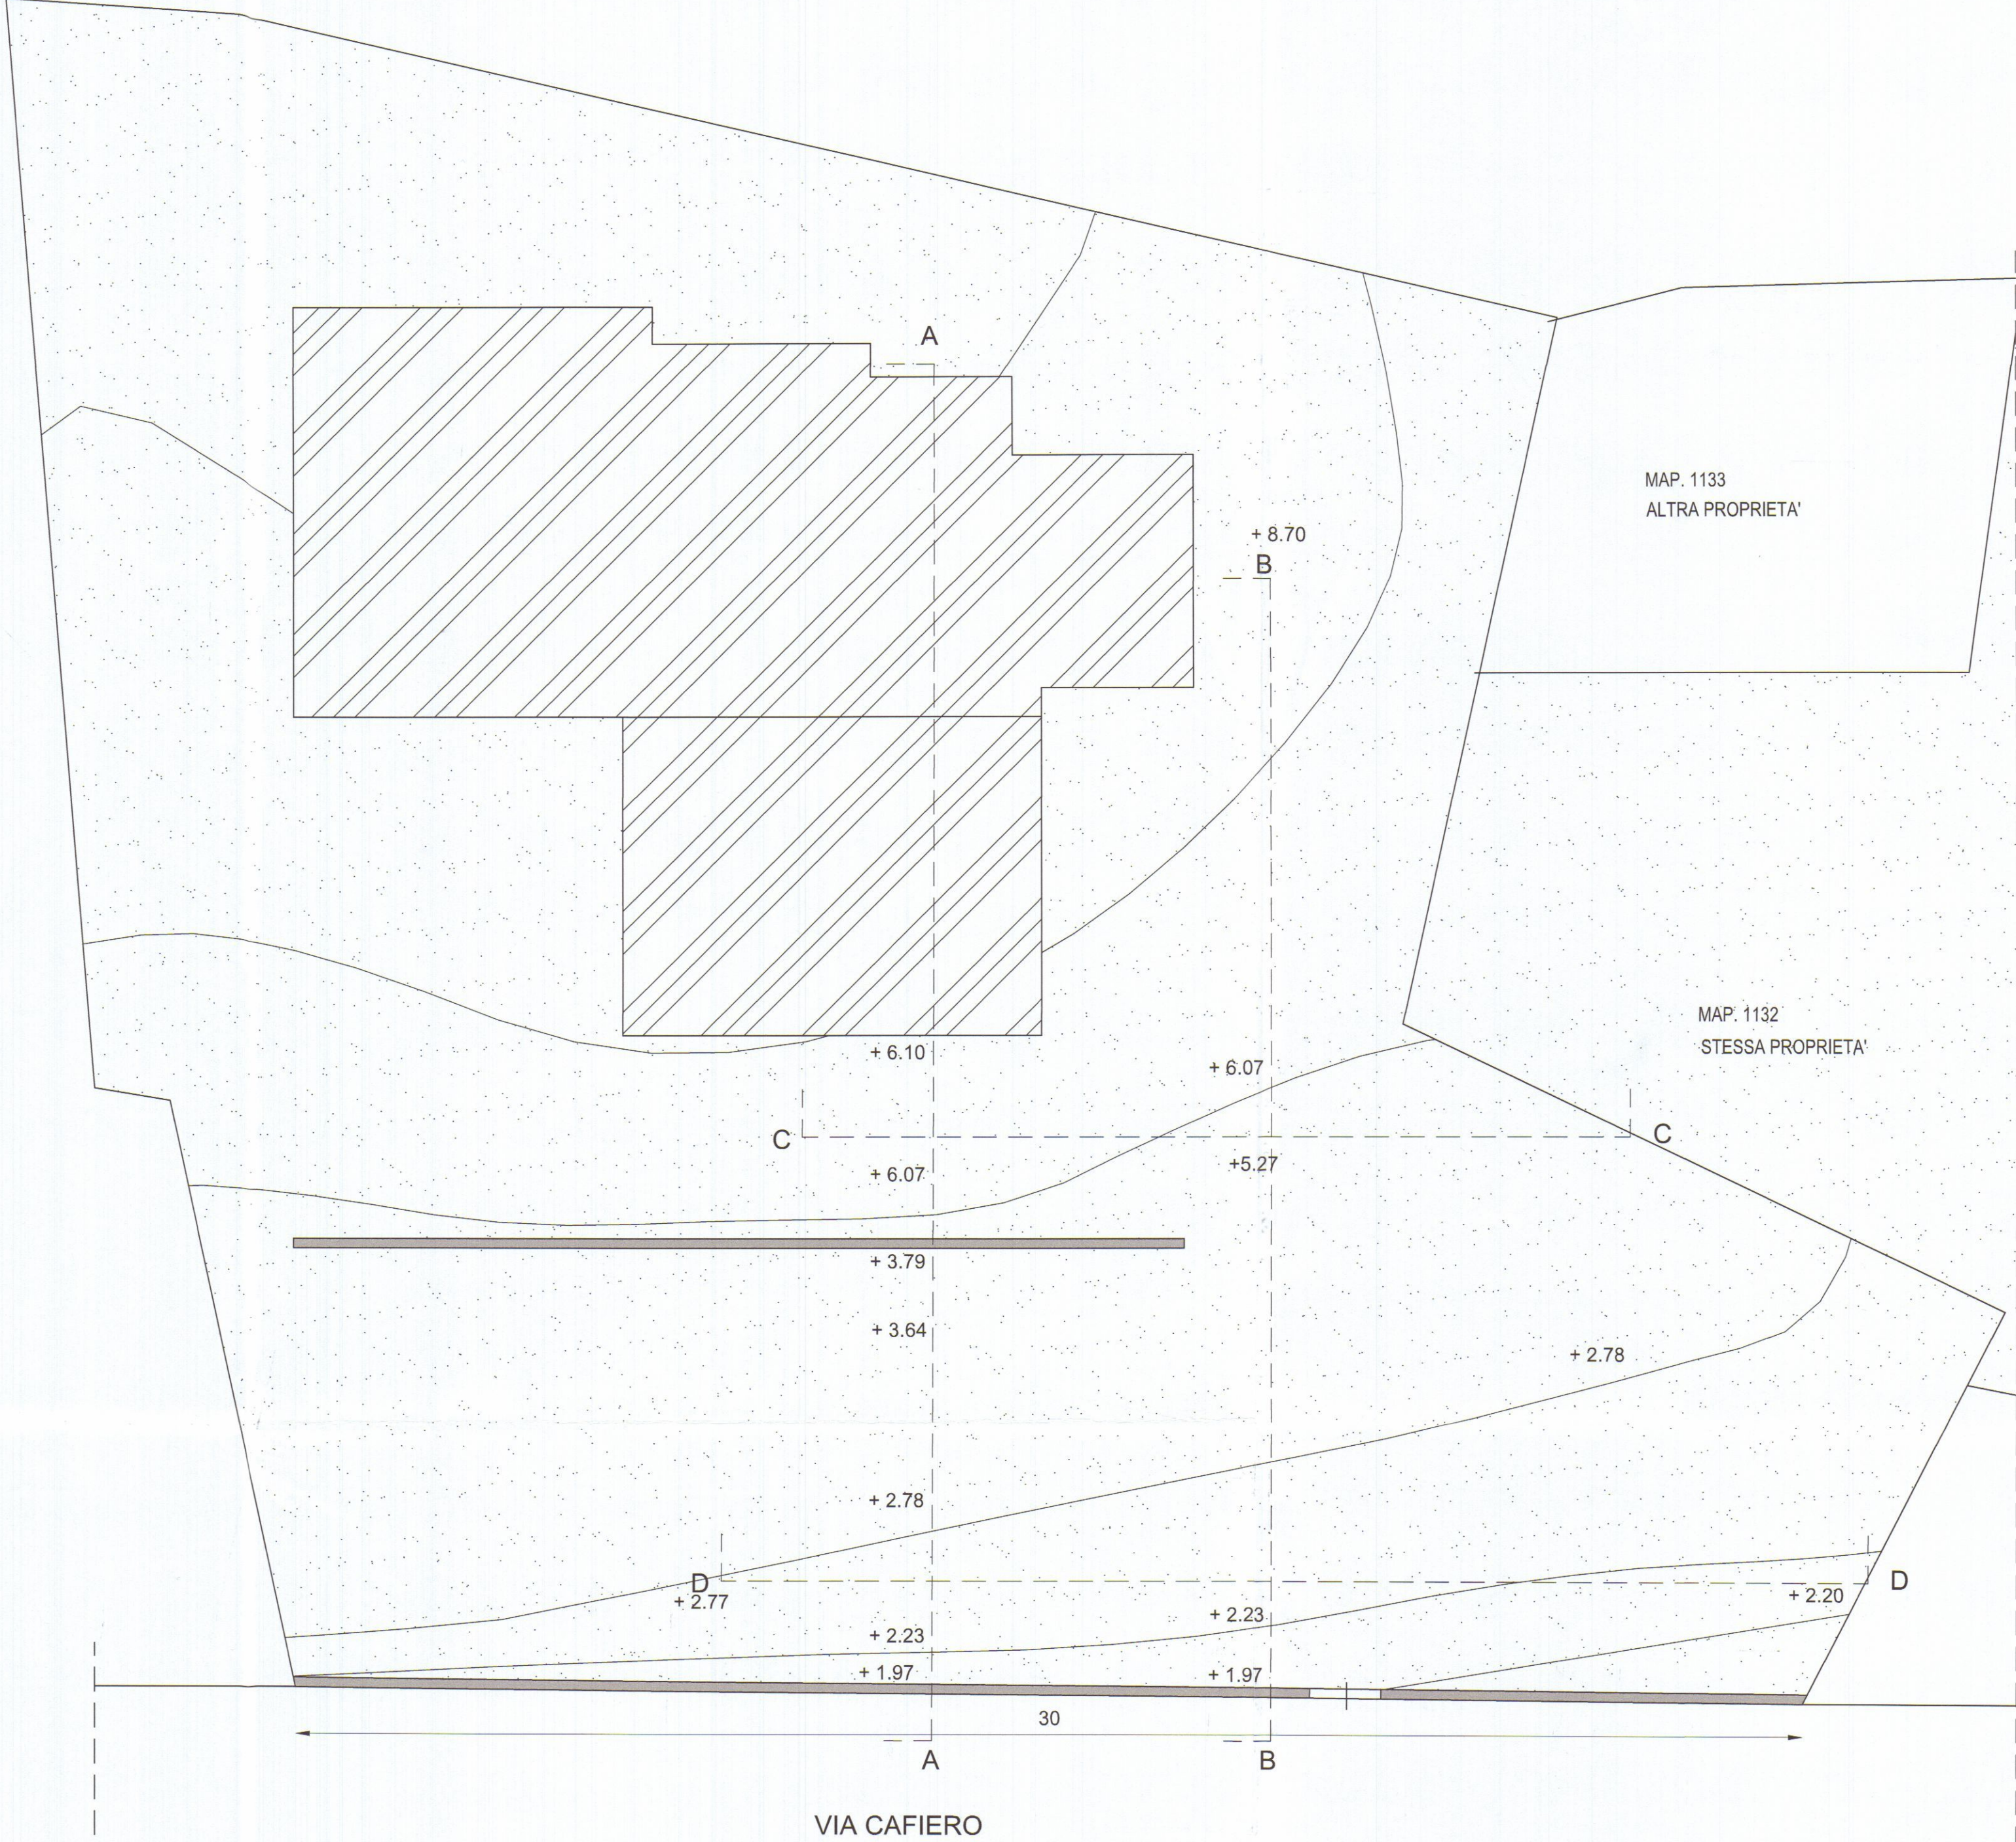

PLANIMETRIA

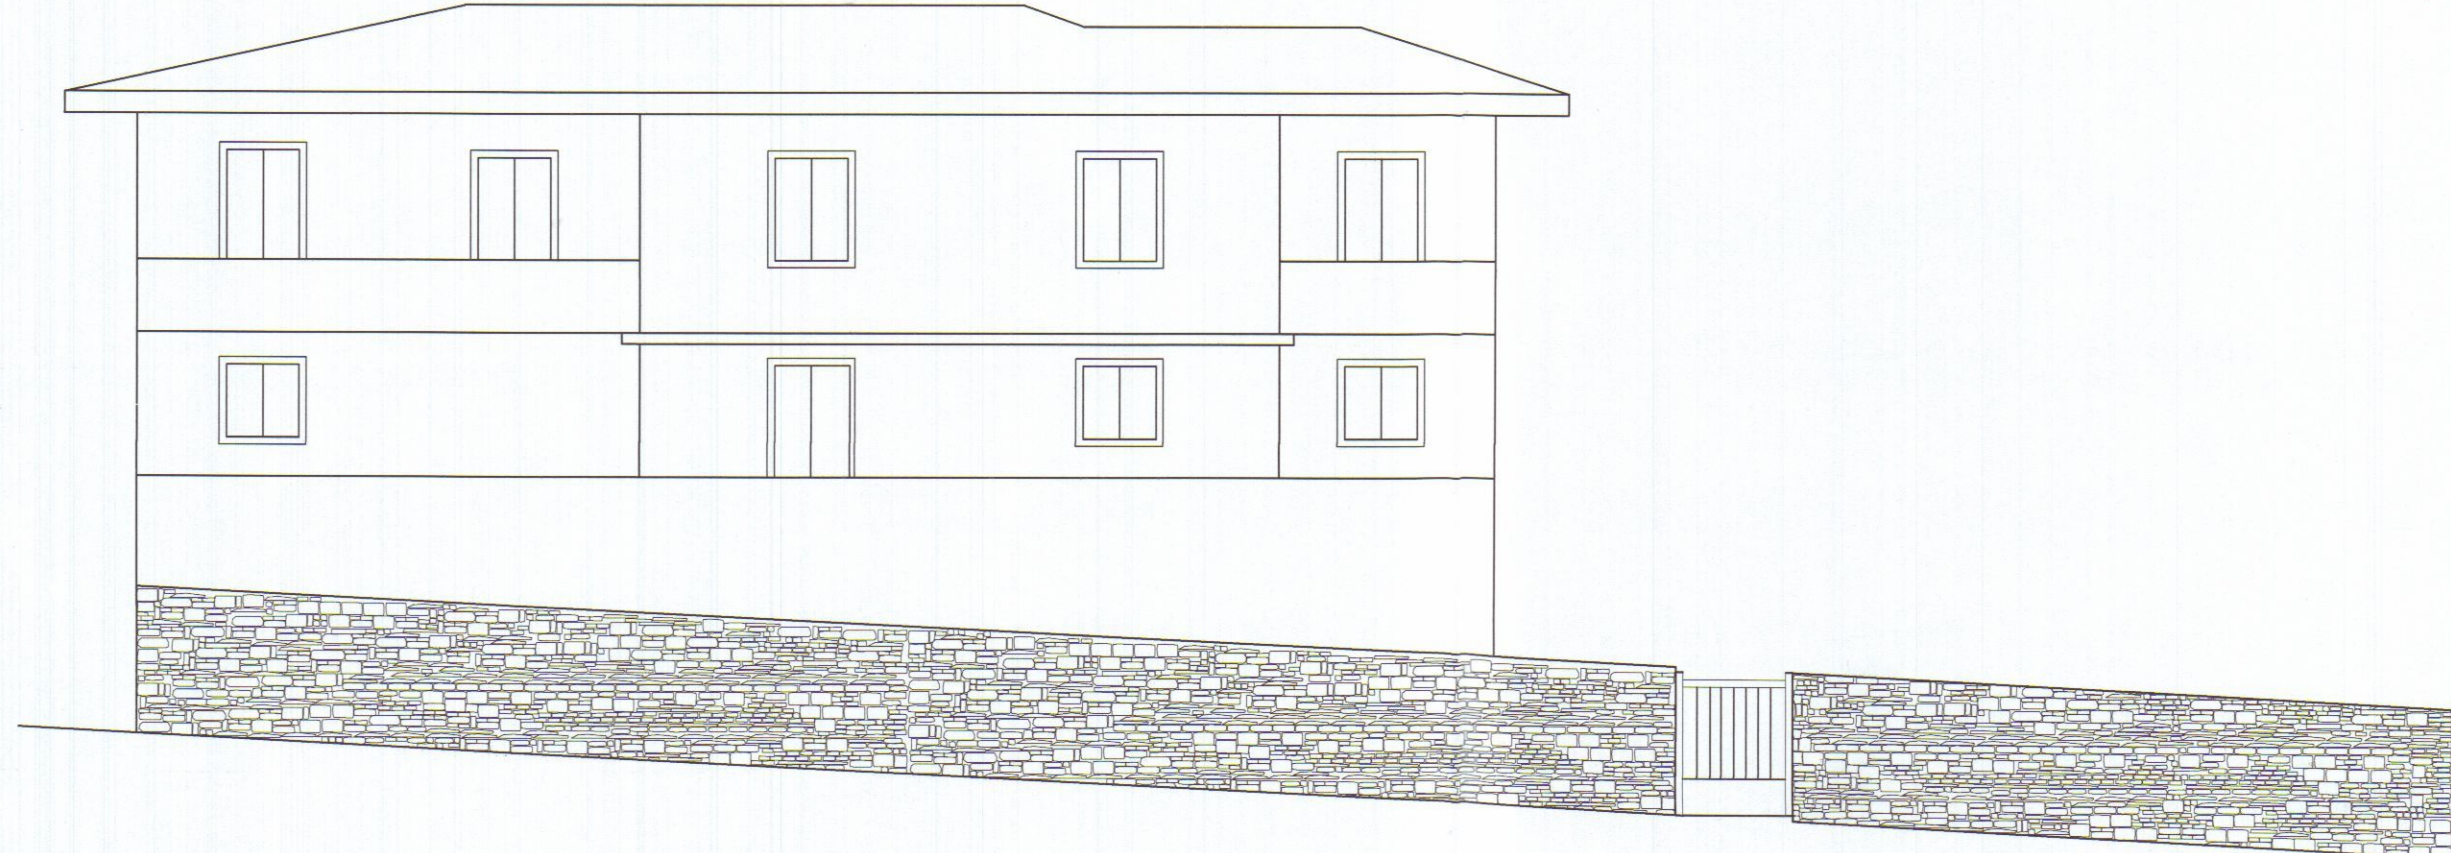

PROSPETTO FRONTE STRADA

STUDIO TECNICO Geom. Riccardo Del Bianco

Galleria D'Azeglio, 14-Palazzo Uffici Carrara-tel.fax 0585/776113


COMMITTENTE: PICCIOLI ANNA ROSA

OGGETTO:
MODIFICHE ALL'ACCESSO ALLA PROPRIETA' E MODIFICHE INTERNE AL LOTTO
FOGLIO 17 MAPPALE 1125


TAV. 3

STATO SOVRAPPOSTO


Scala 1:100

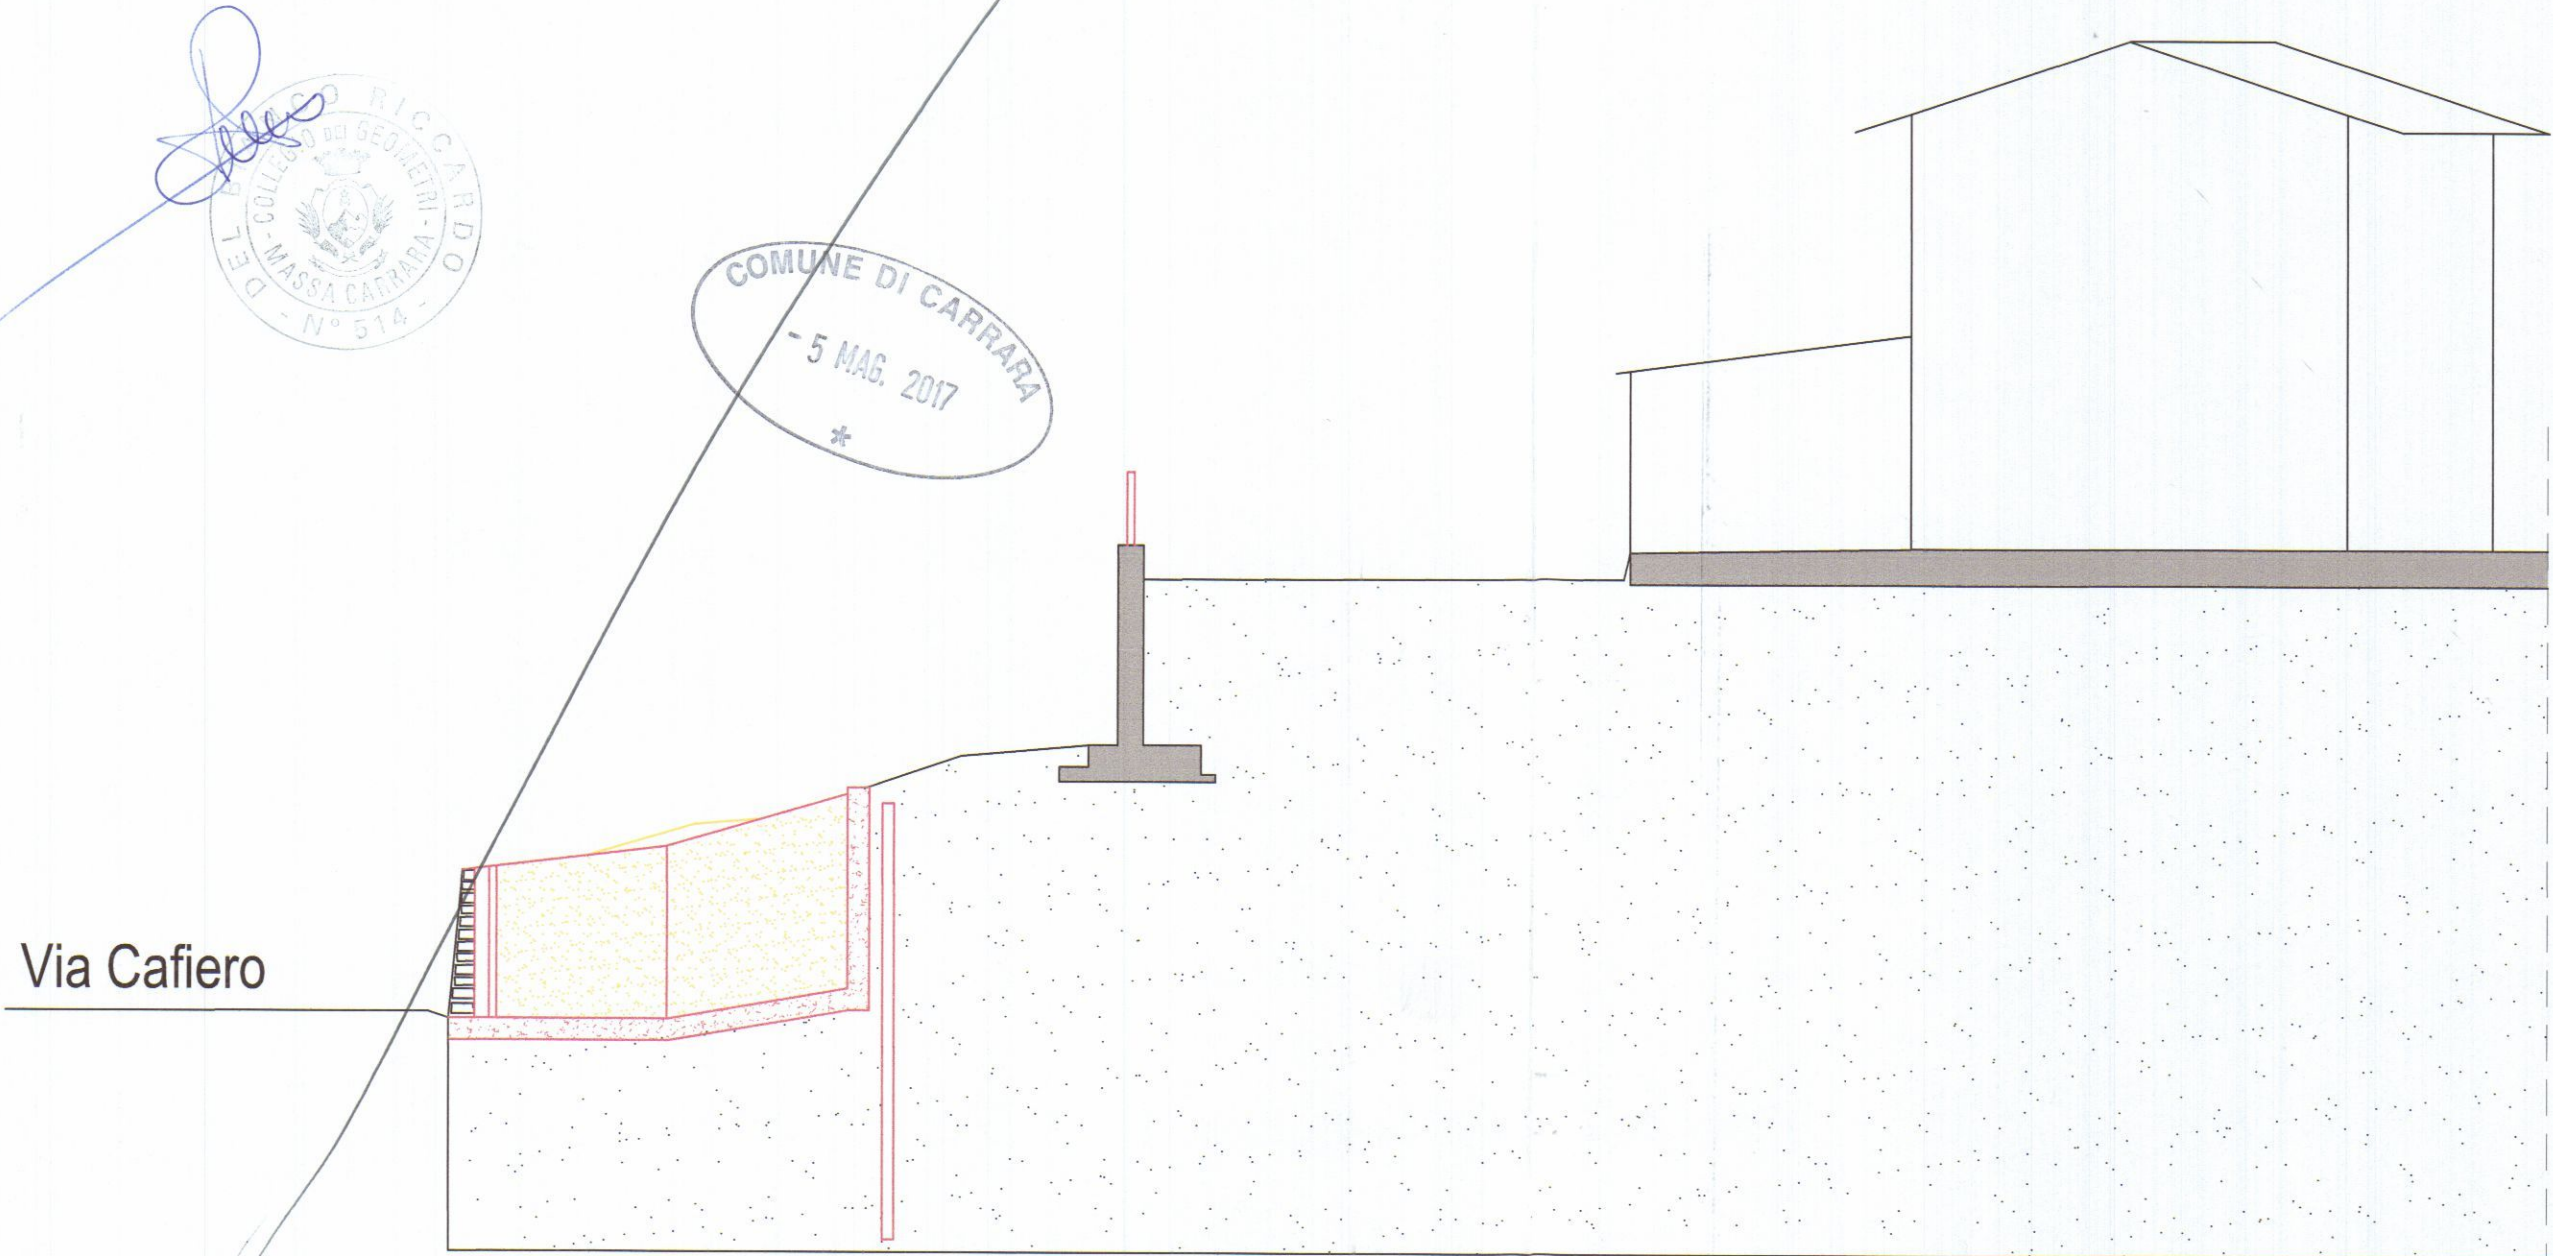


SEZIONE A-A

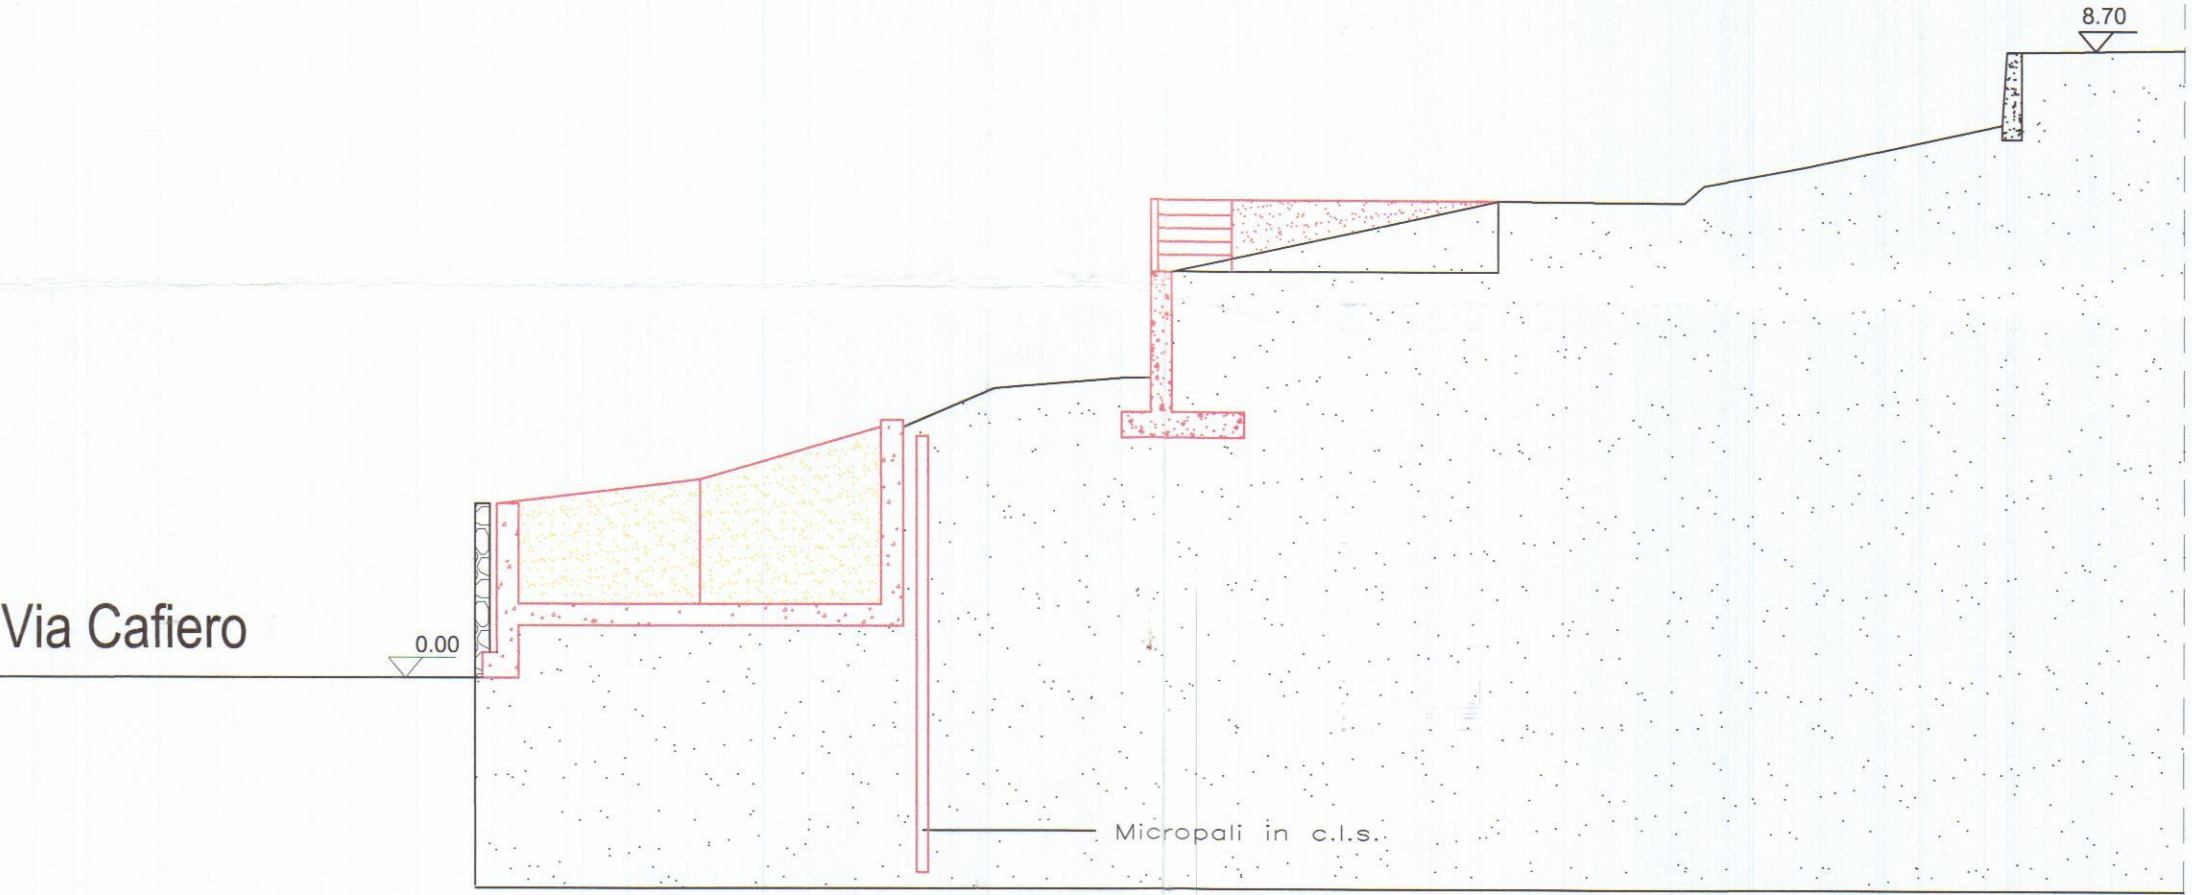


SEZIONE B-B

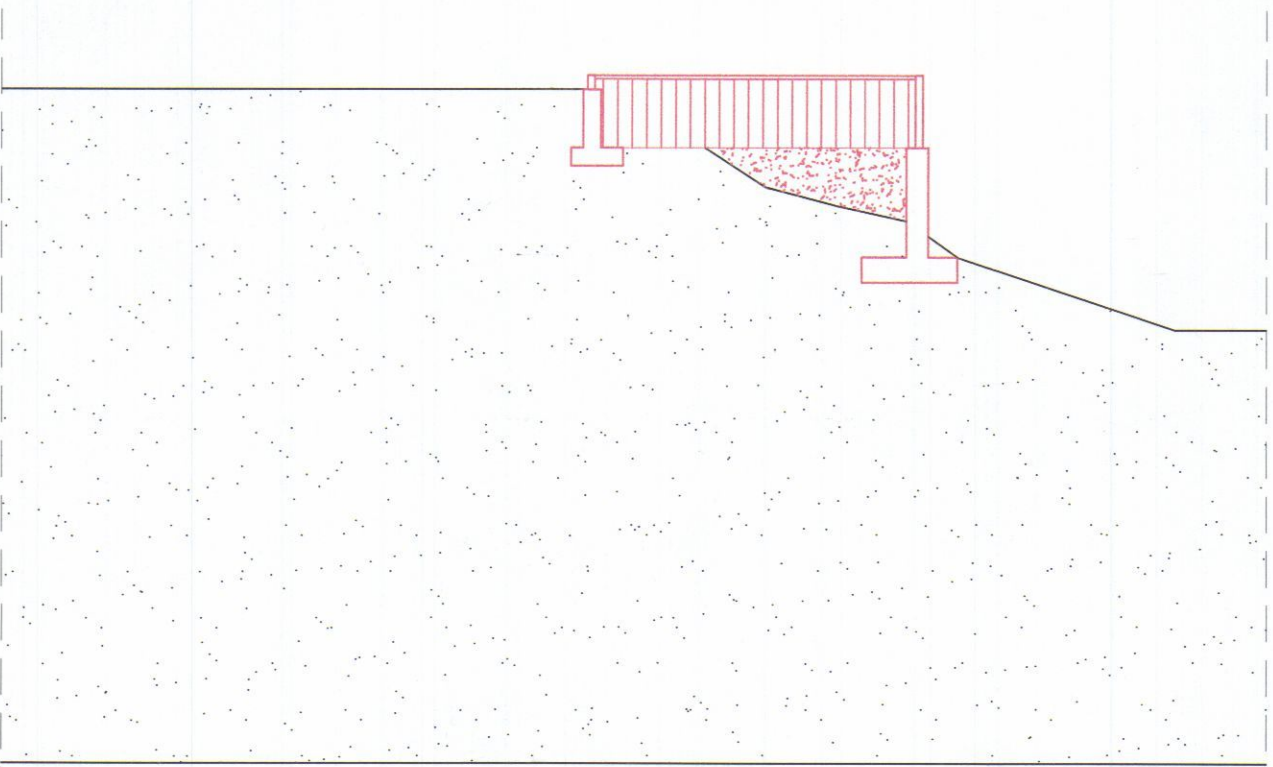

SEZIONE C-C

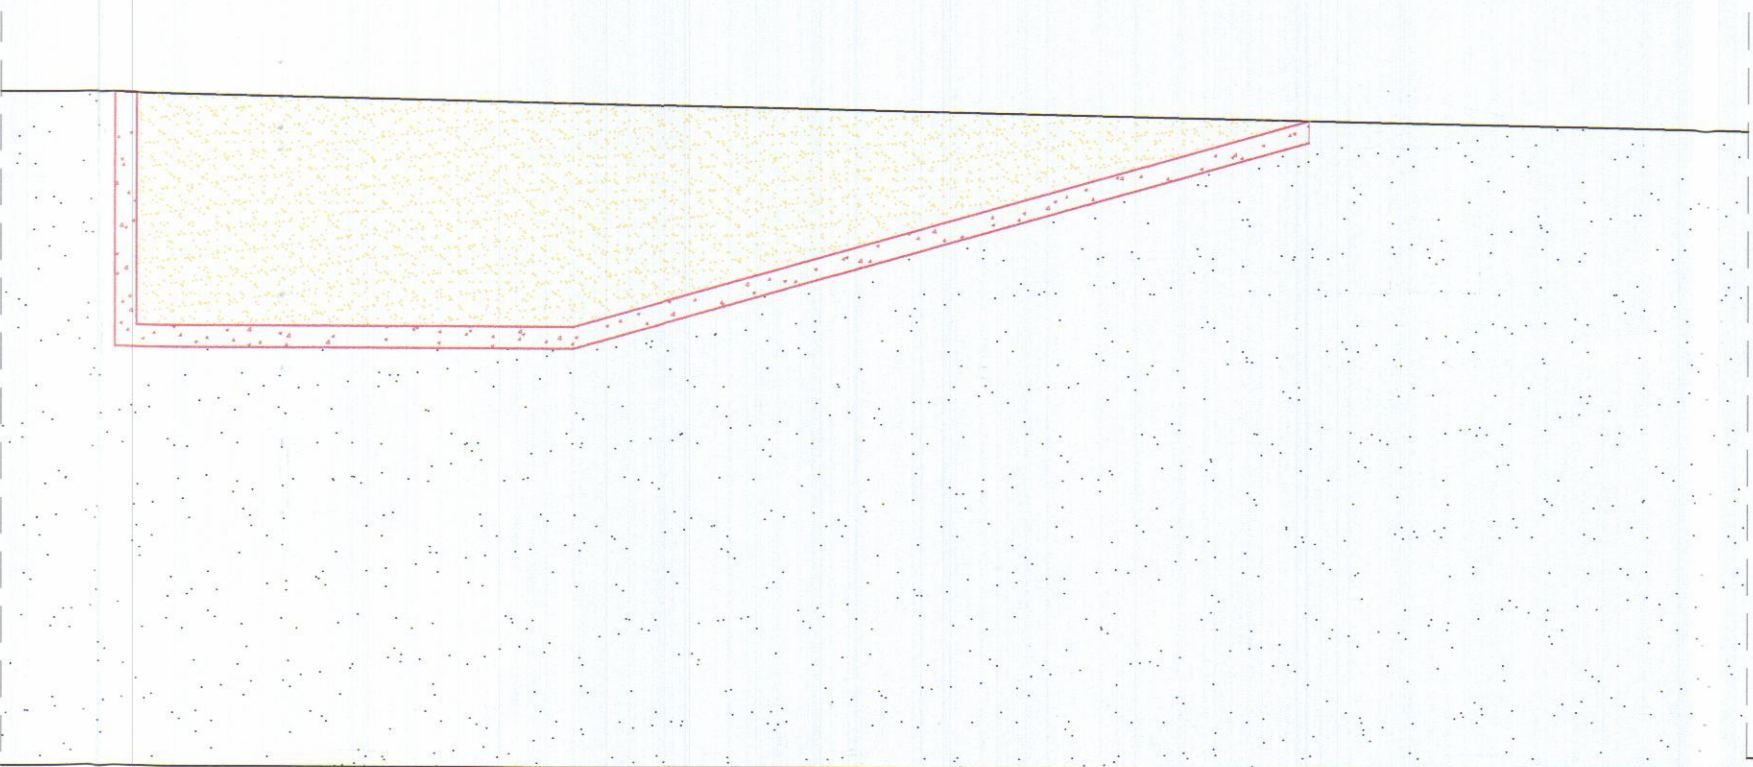

SEZIONE D-D

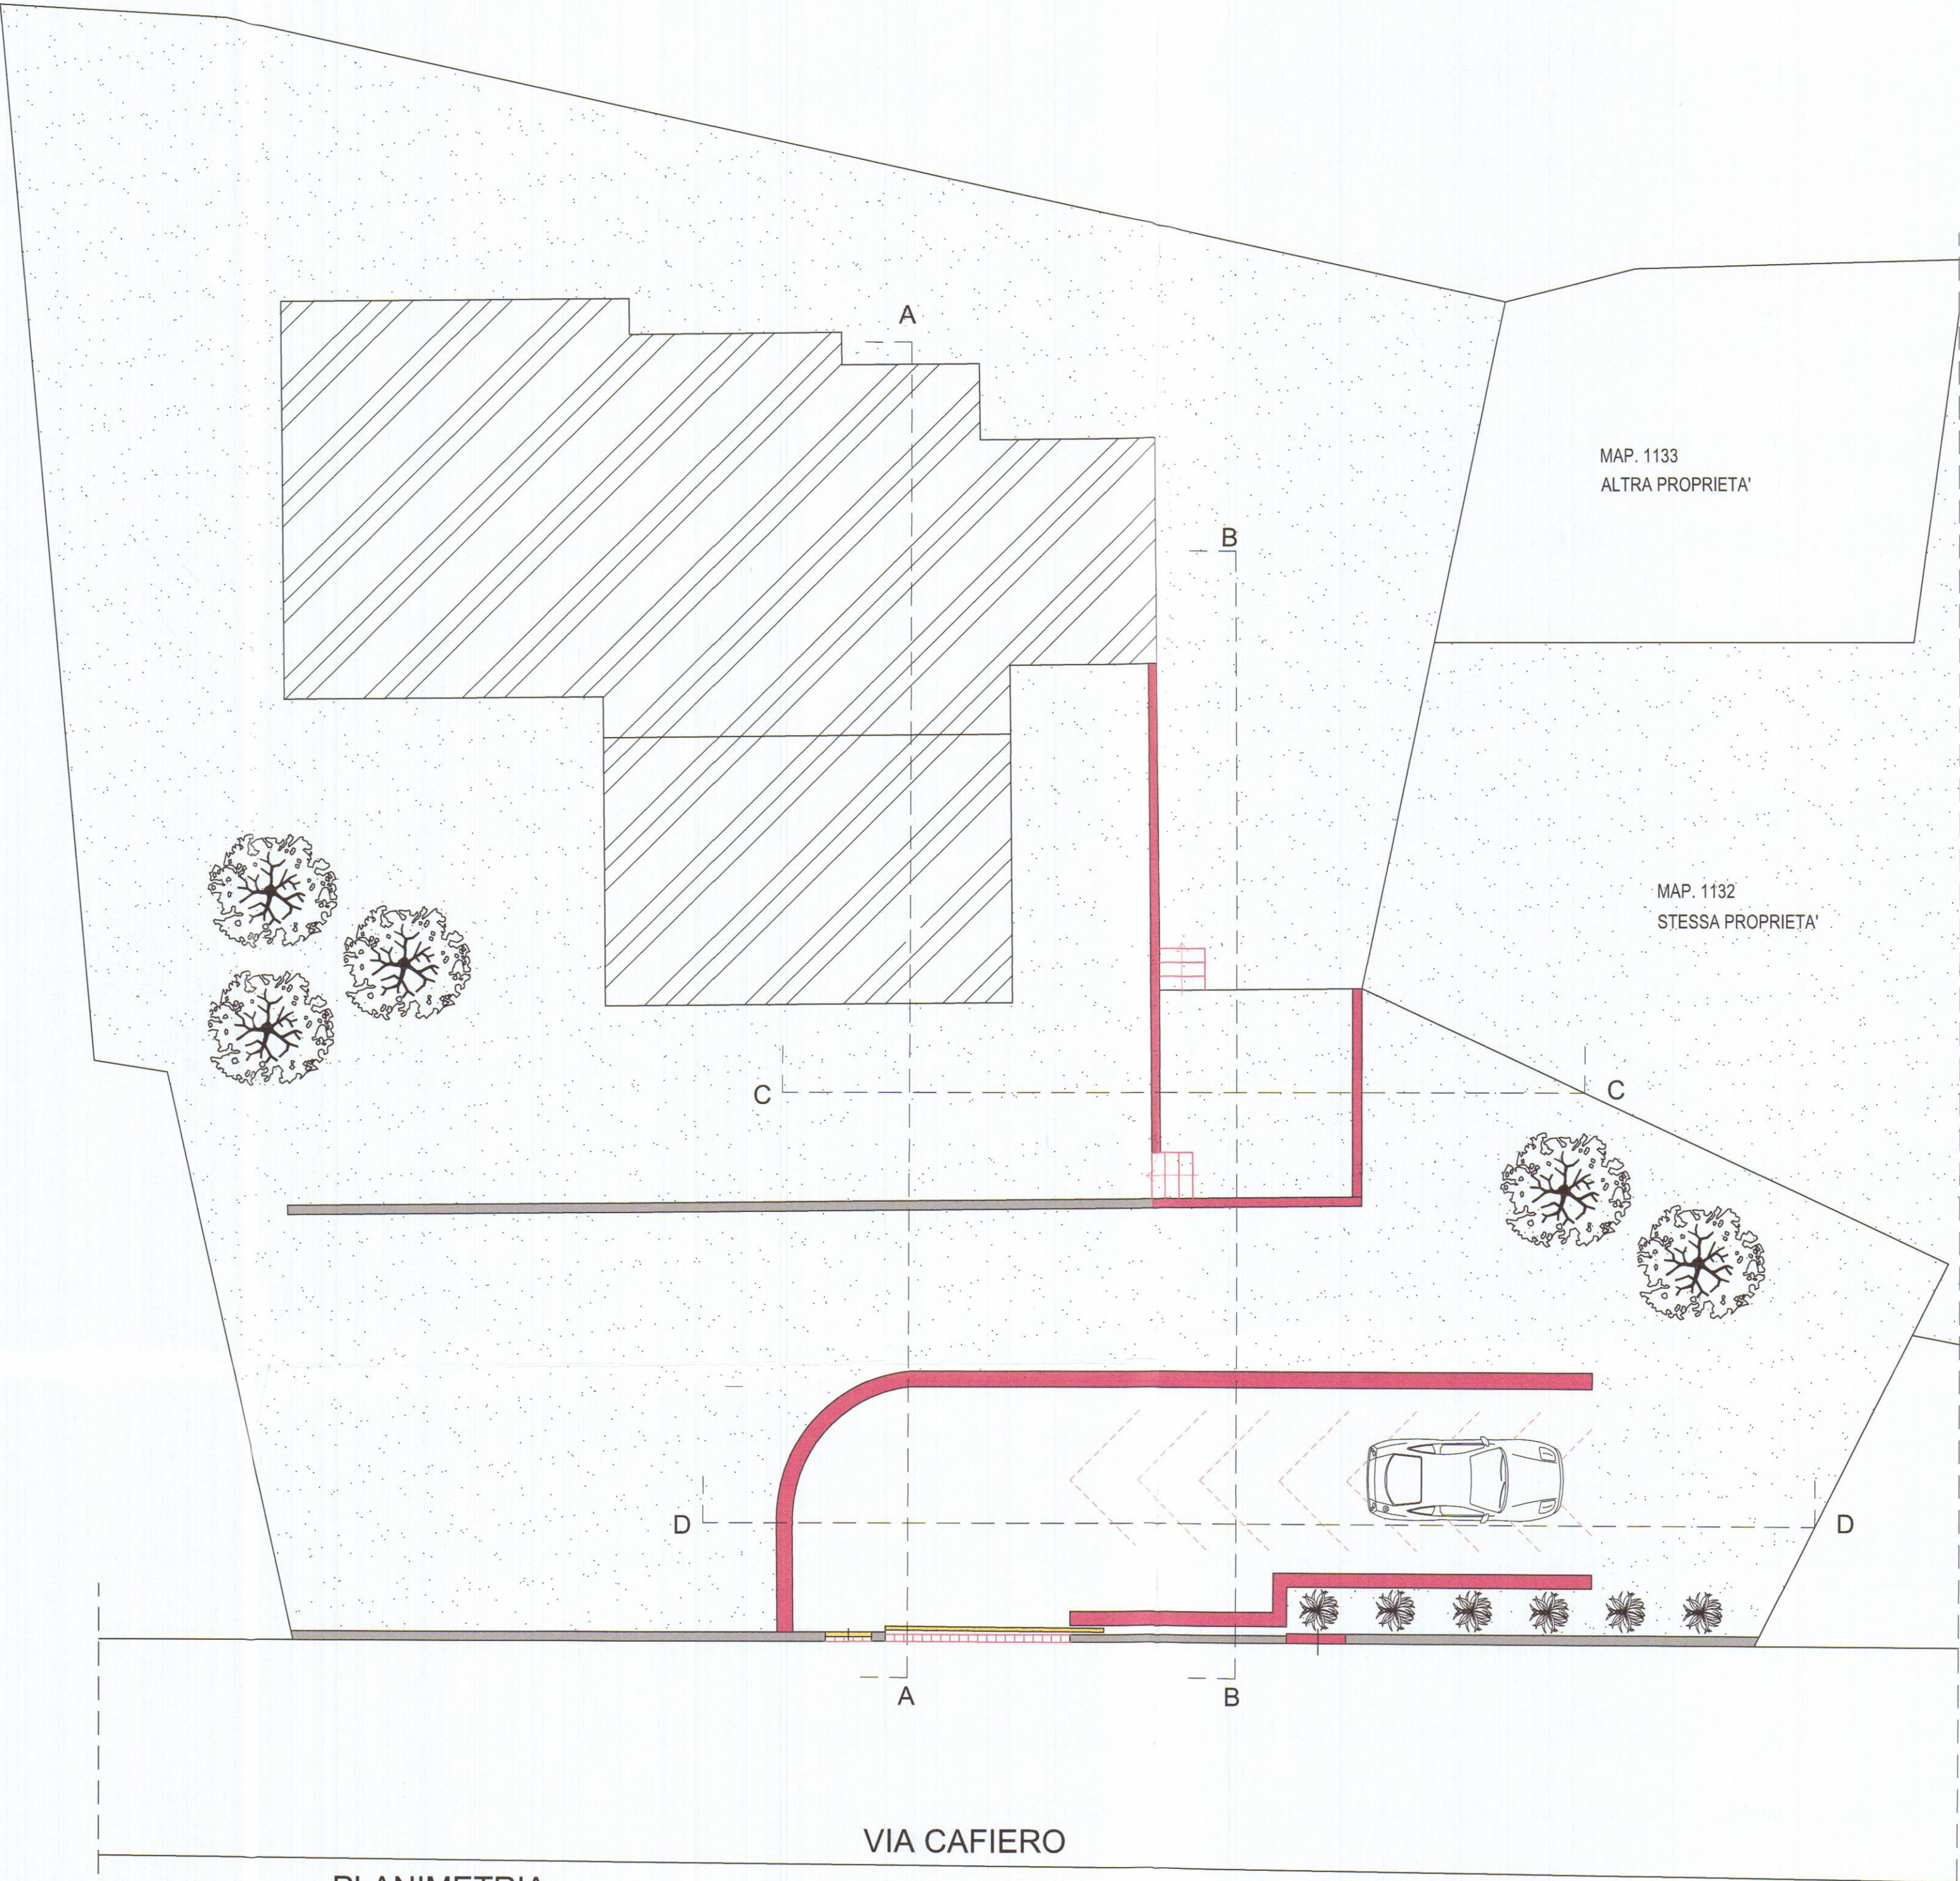

PLANIMETRIA



PROSPETTO FRONTE STRADA

STUDIO TECNICO Geom. Riccardo Del Bianco

Galleria D'Azeglio,14-Palazzo Uffici Carrara-tel.fax 0585/776113



COMMITTENTE: PICCIOLI ANNA ROSA

OGGETTO:
MODIFICHE ALL'ACCESSO ALLA PROPRIETA' E MODIFICHE INTERNE AL LOTTO
FOGLIO 17 MAPPALE 1125


TAV. 1

STATO ATTUALE



Scala 1:100

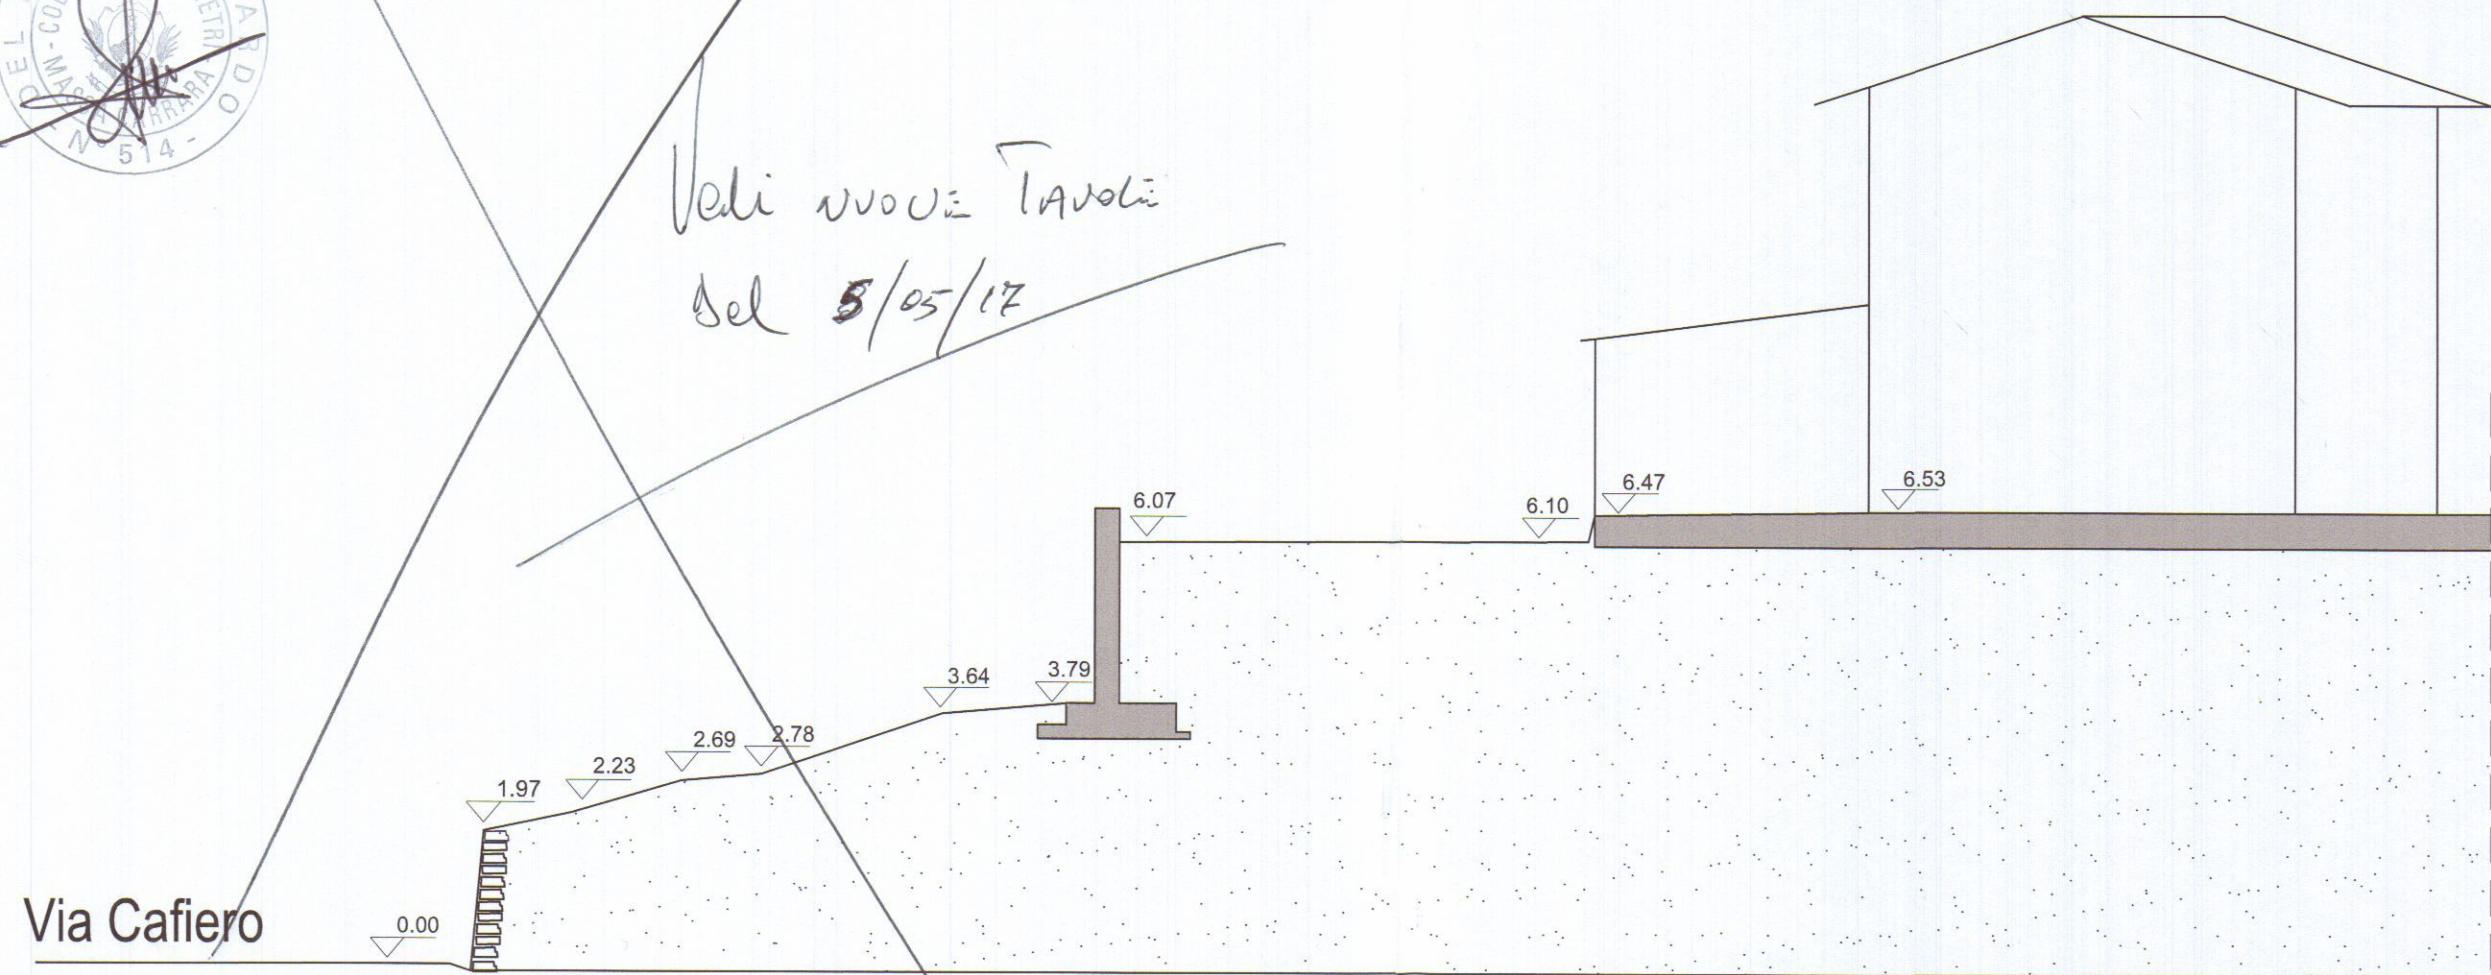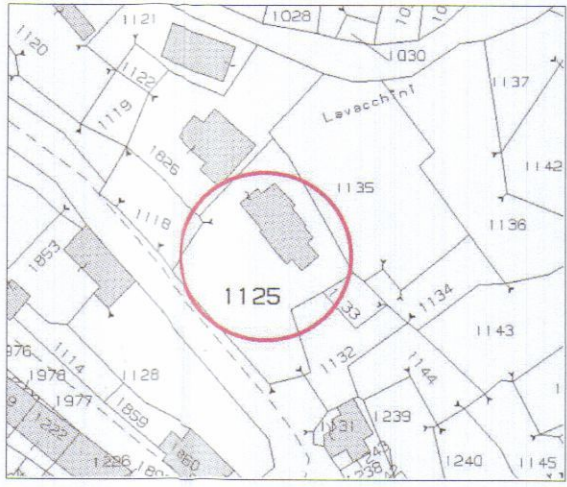

SEZIONE A-A


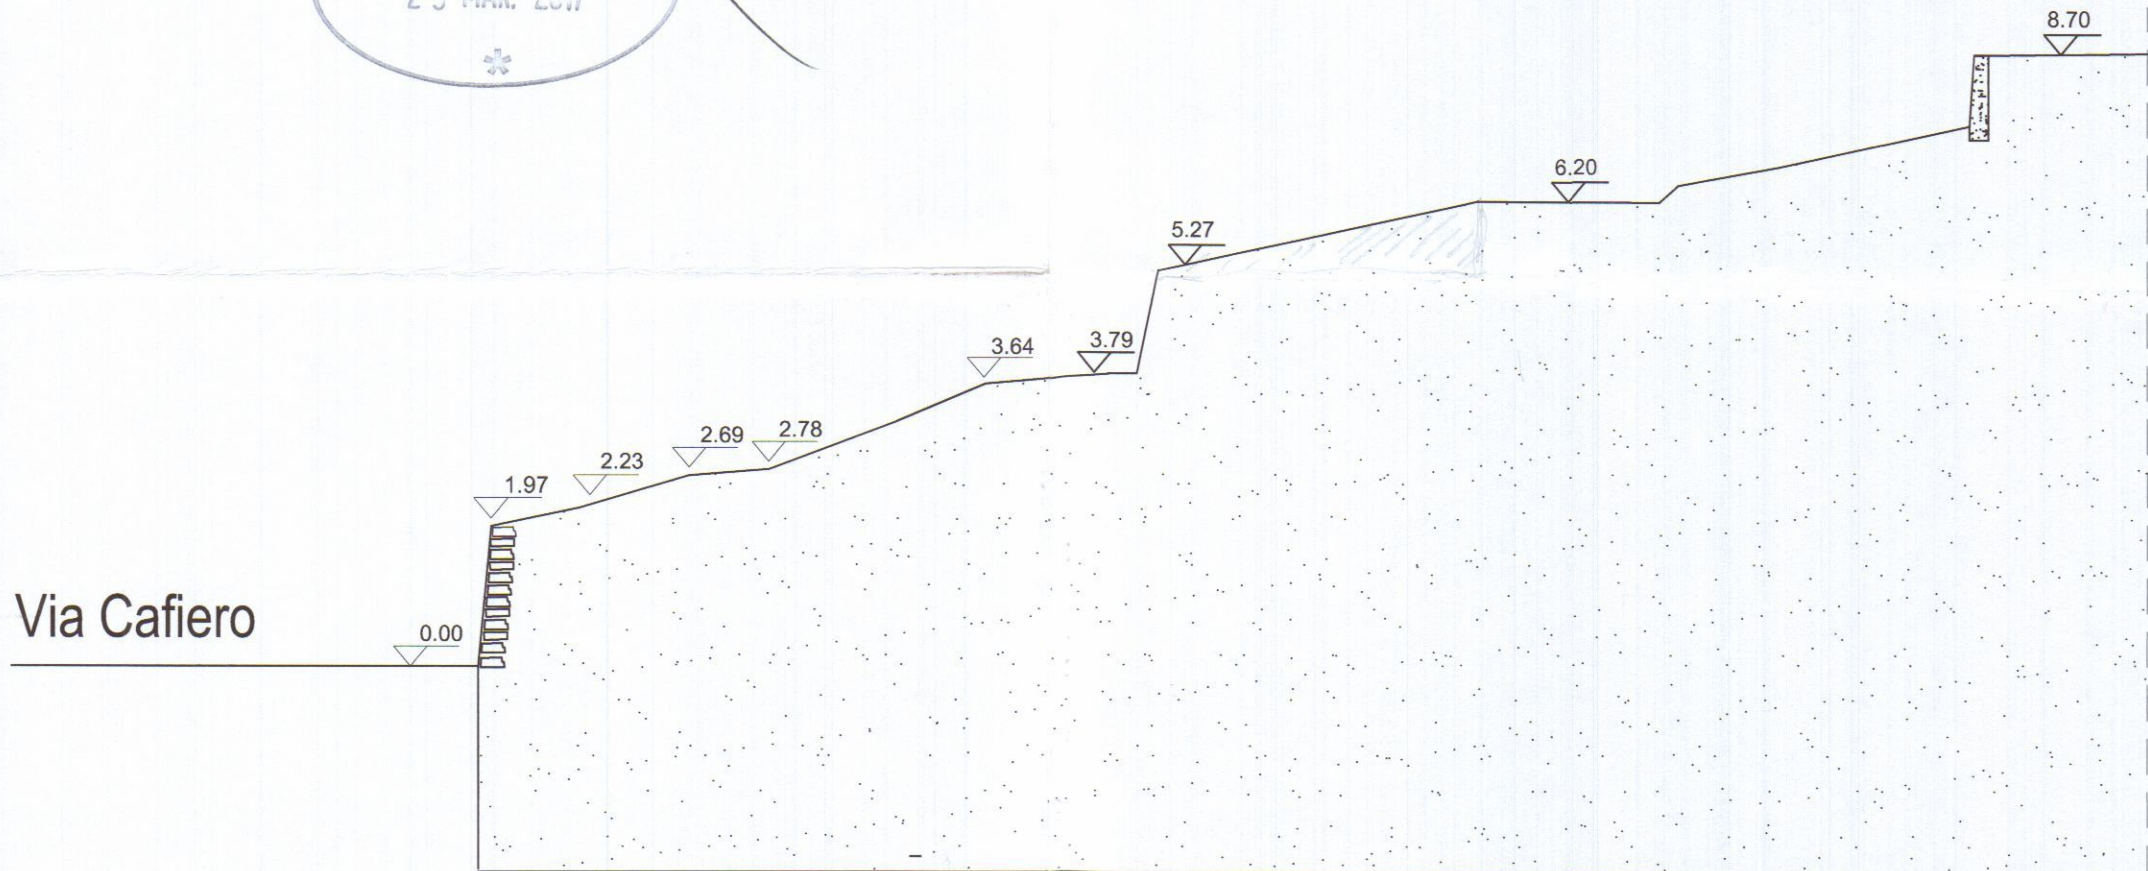


SEZIONE B-B

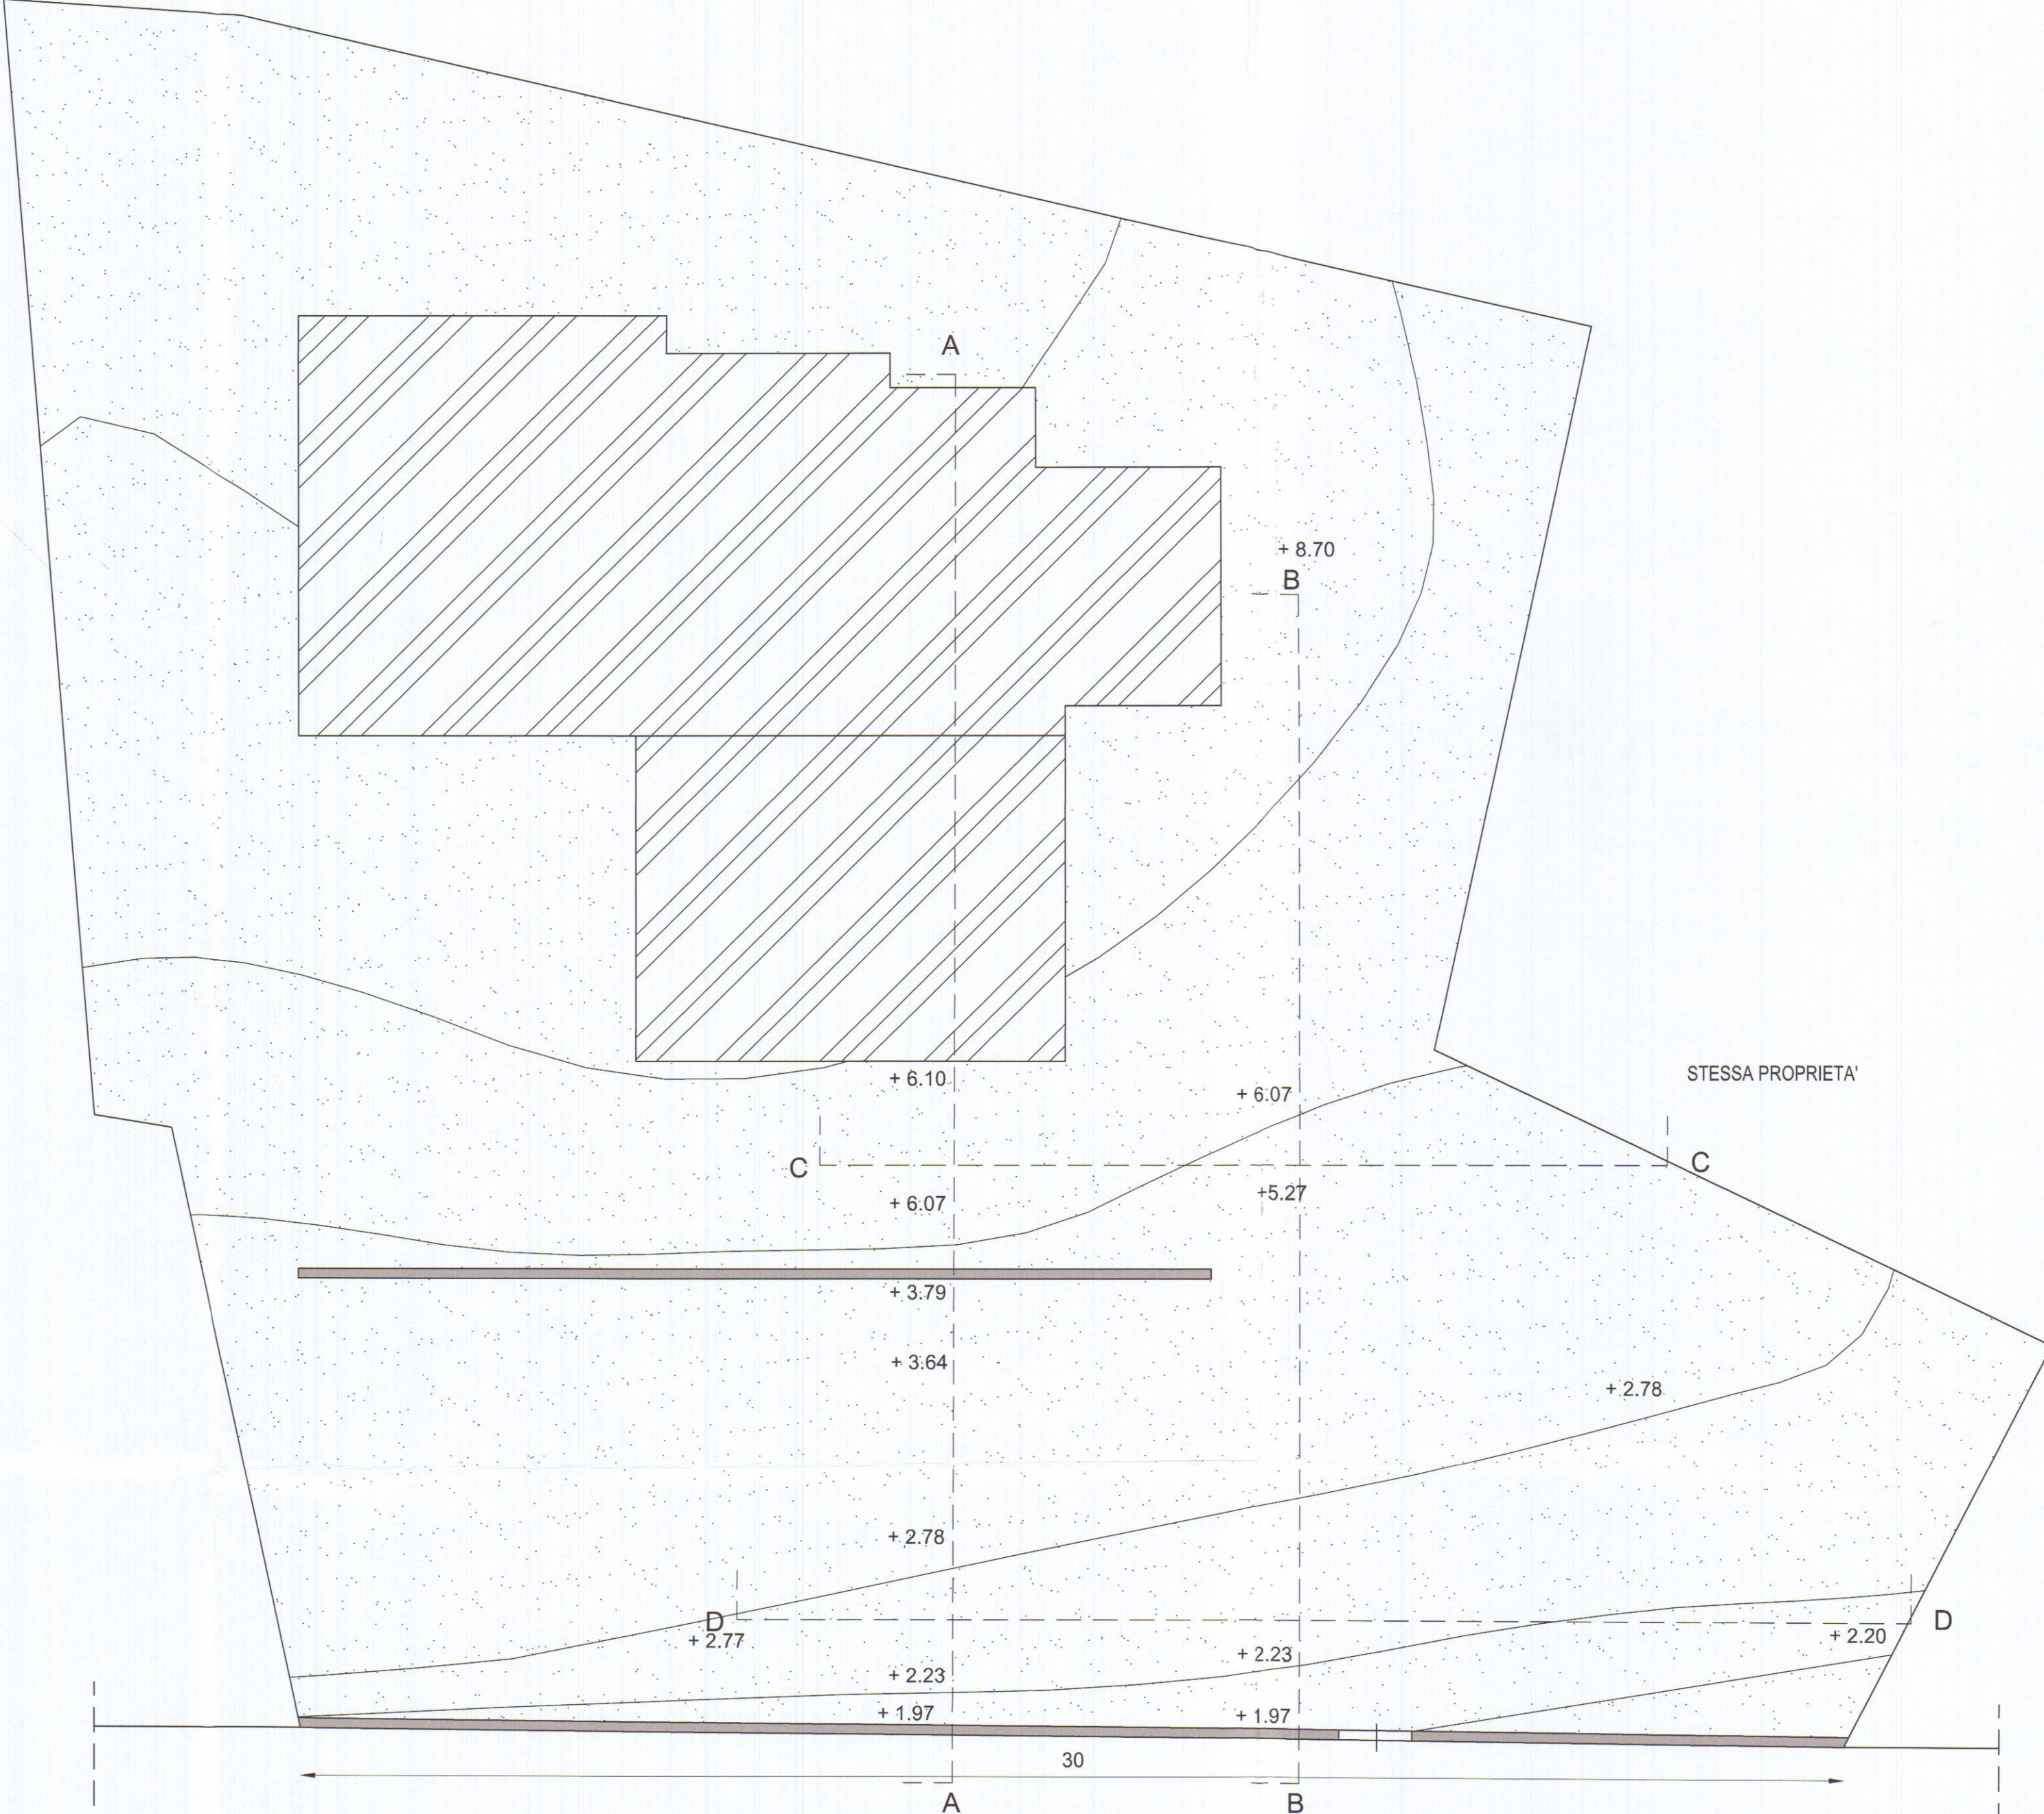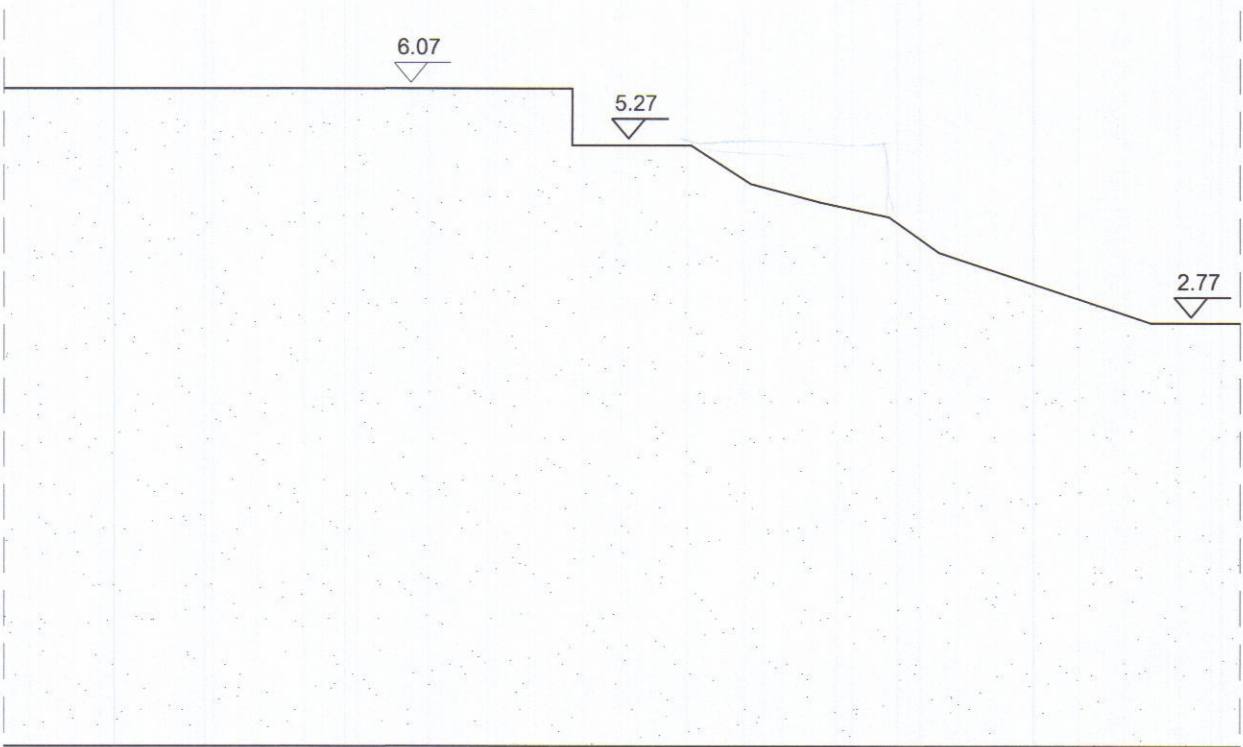


PLANIMETRIA




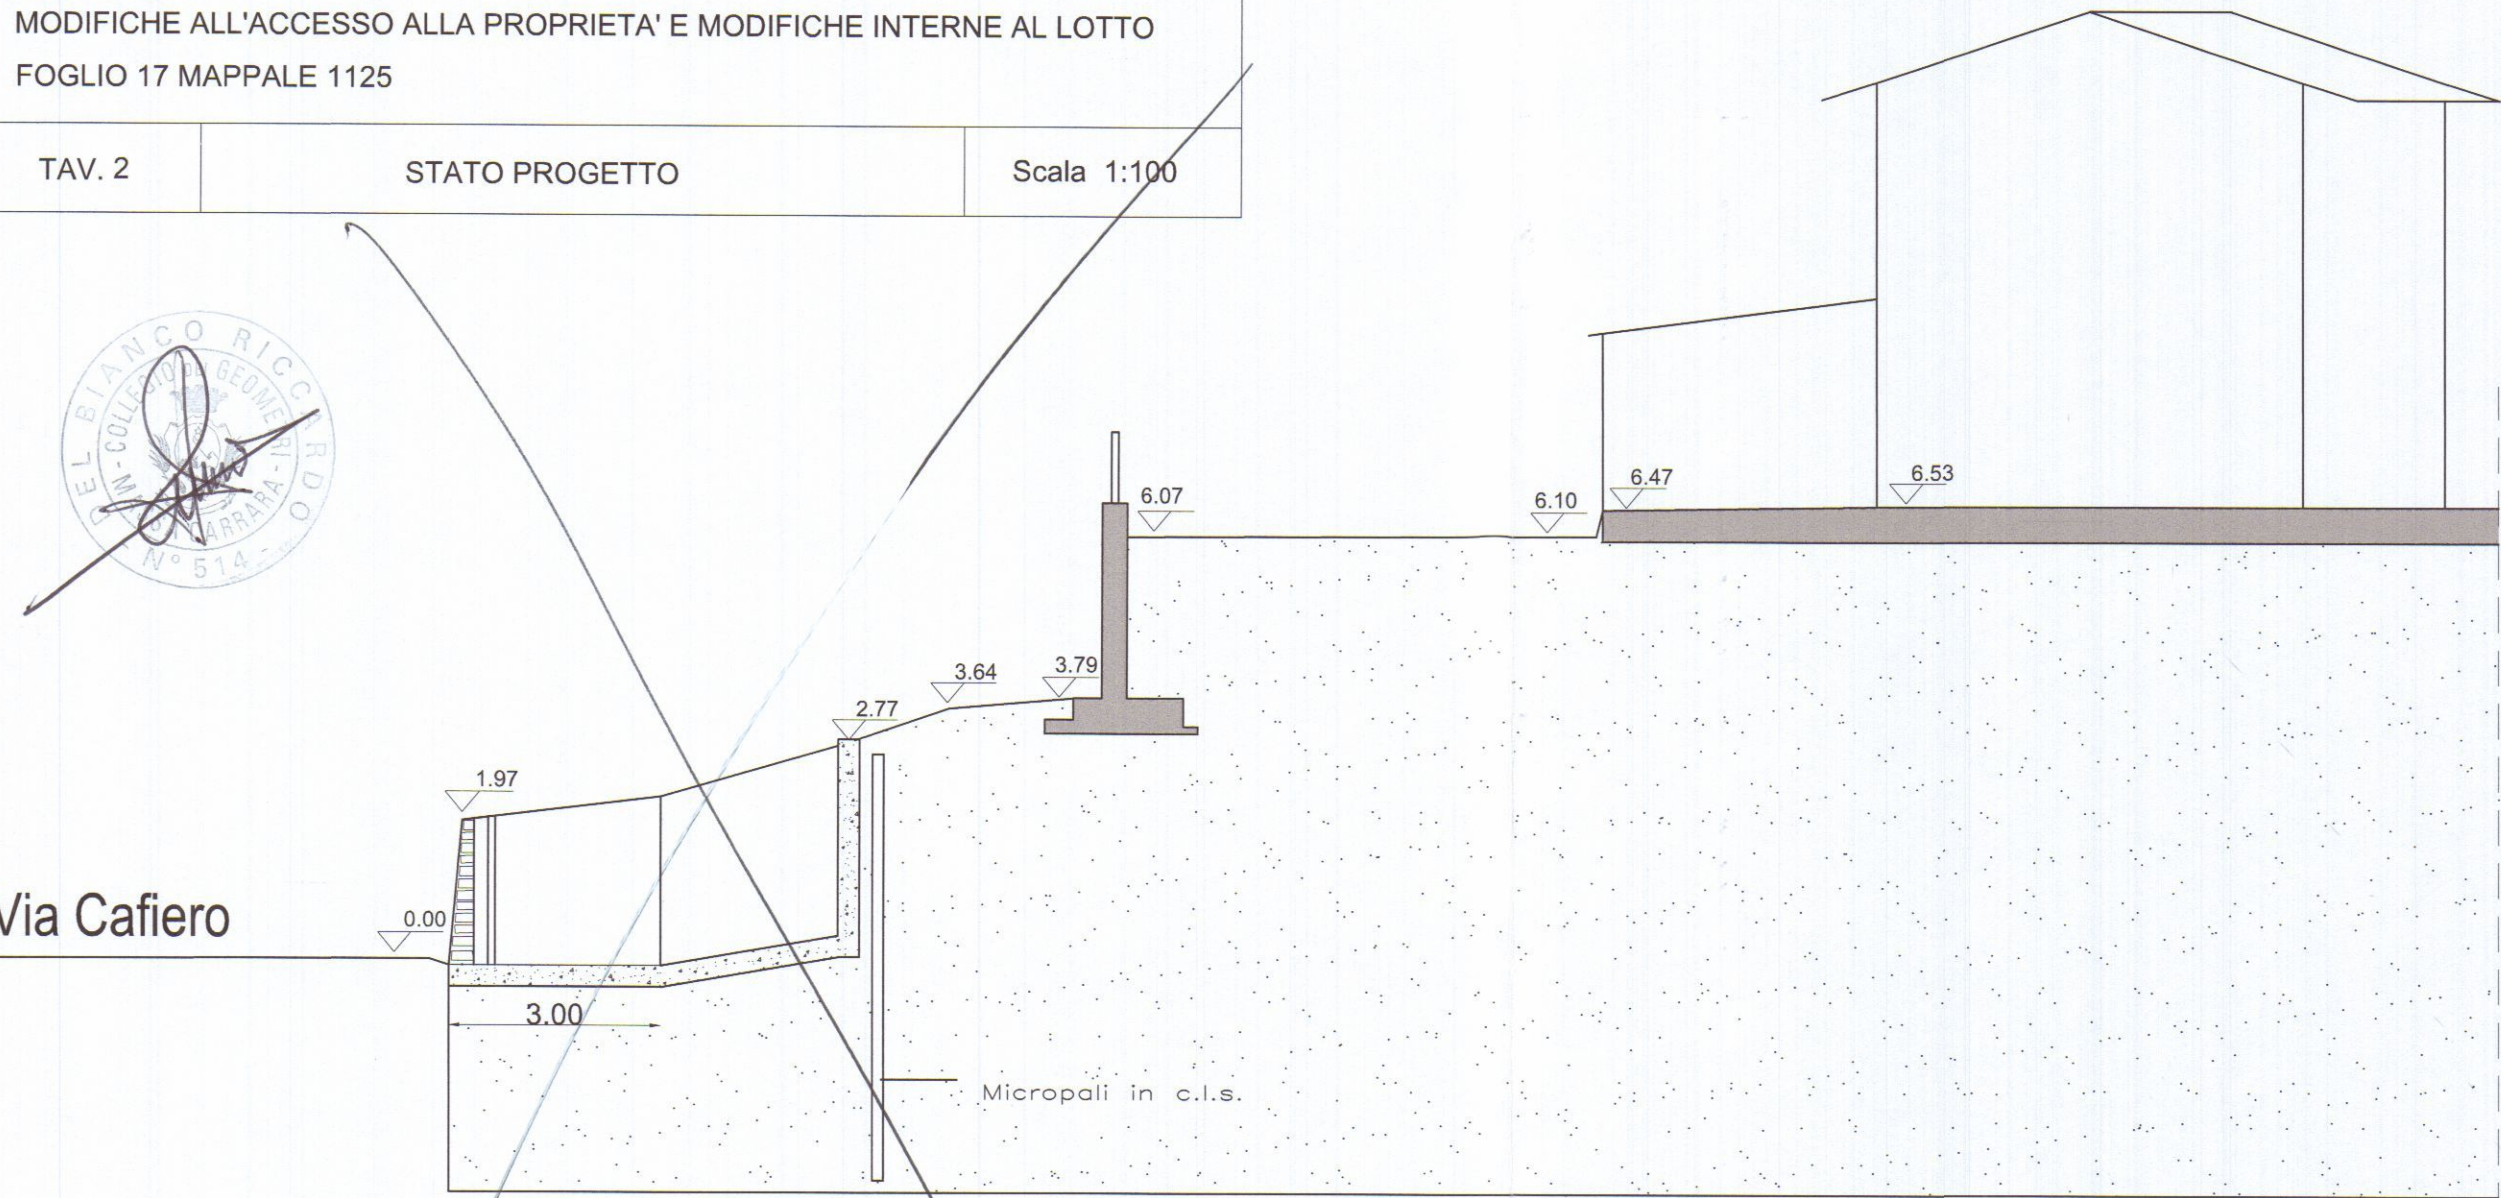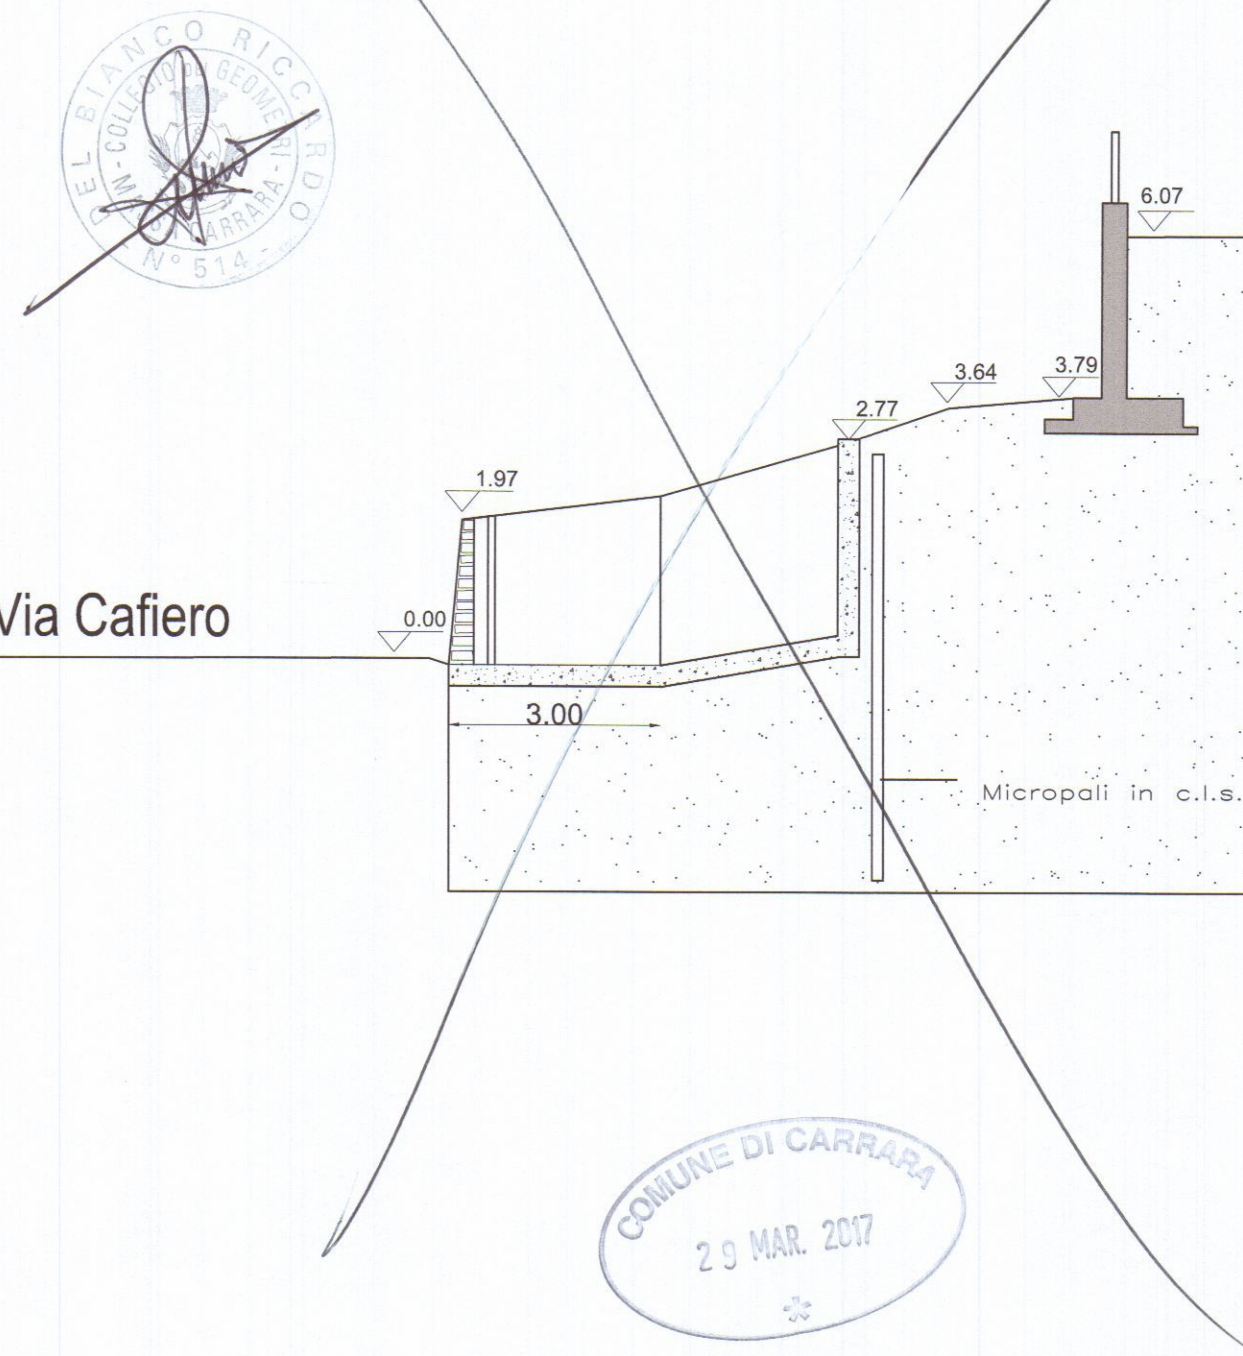


SEZIONE A-A

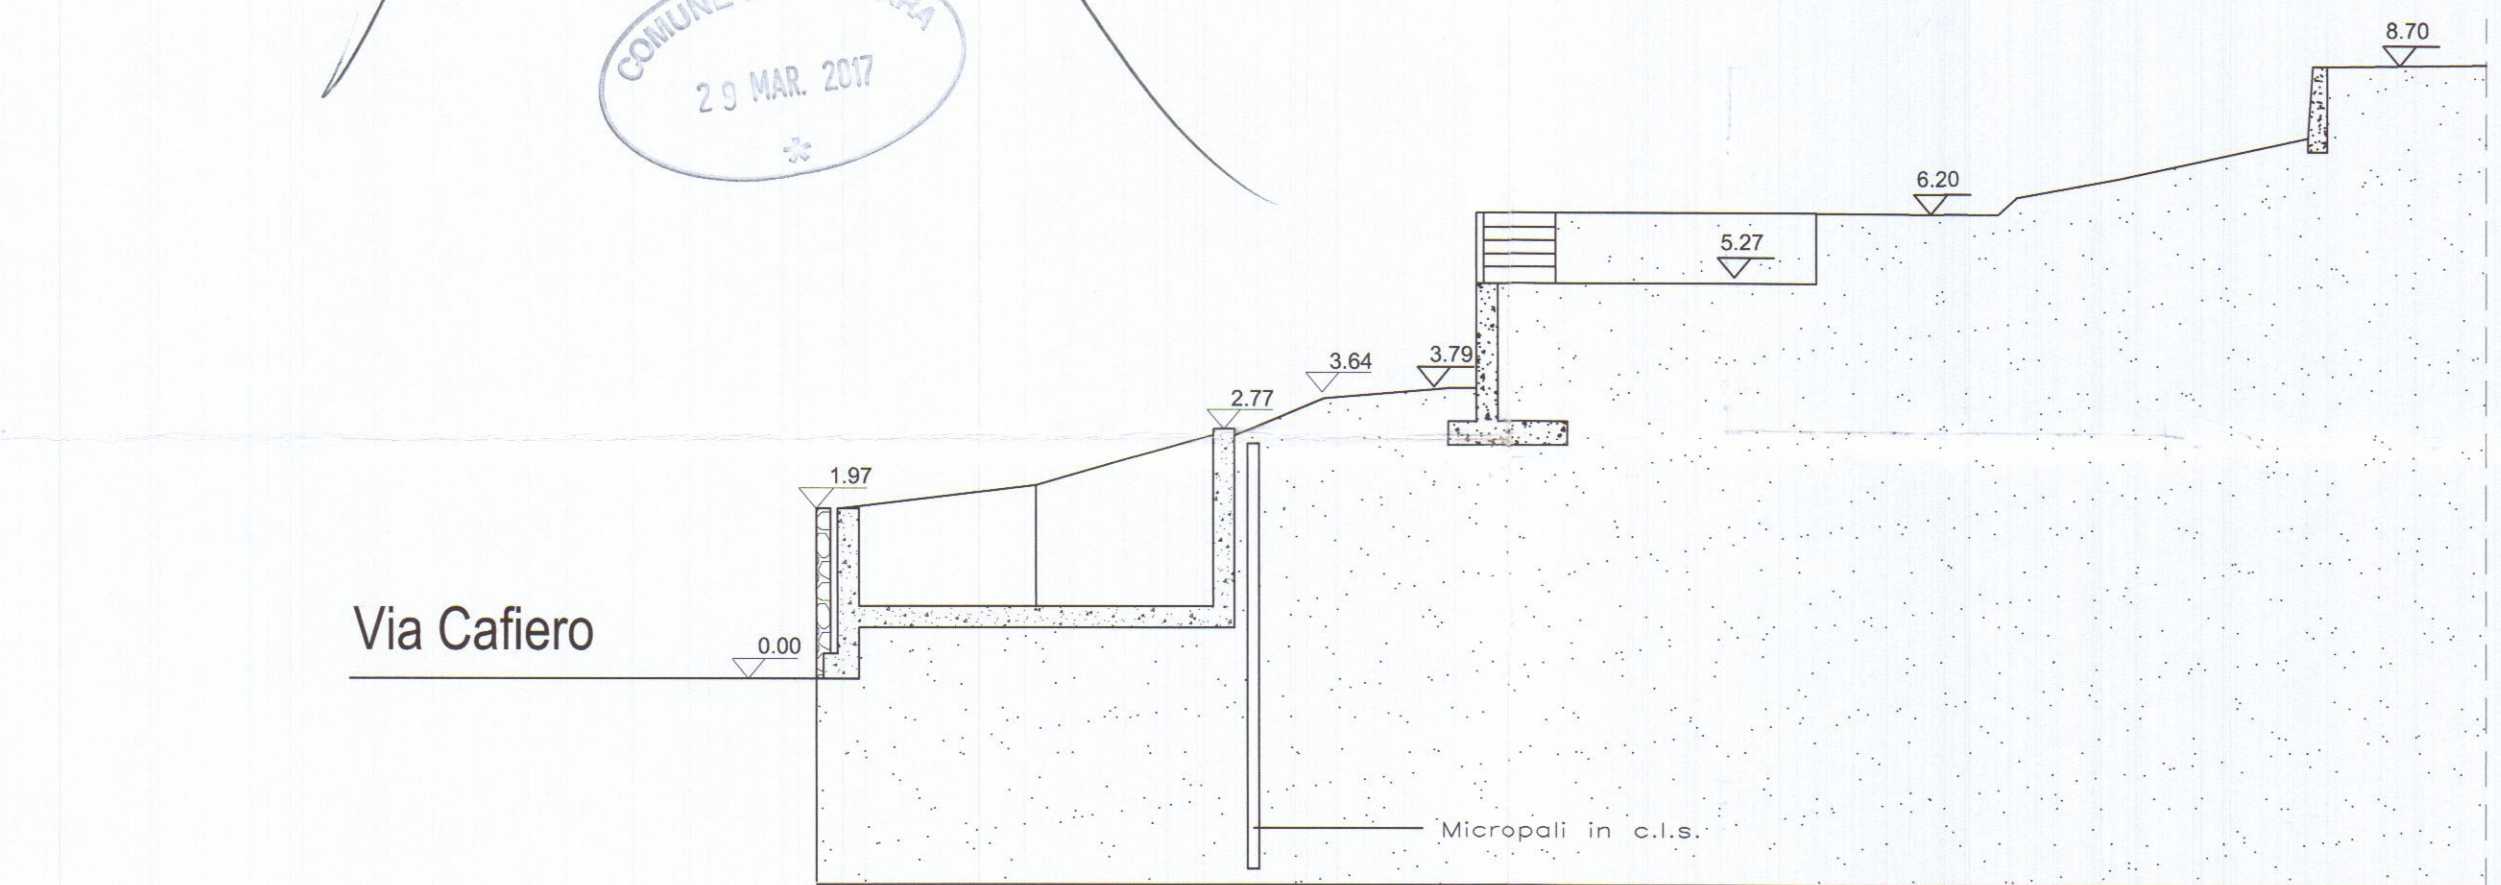


SEZIONE B-B

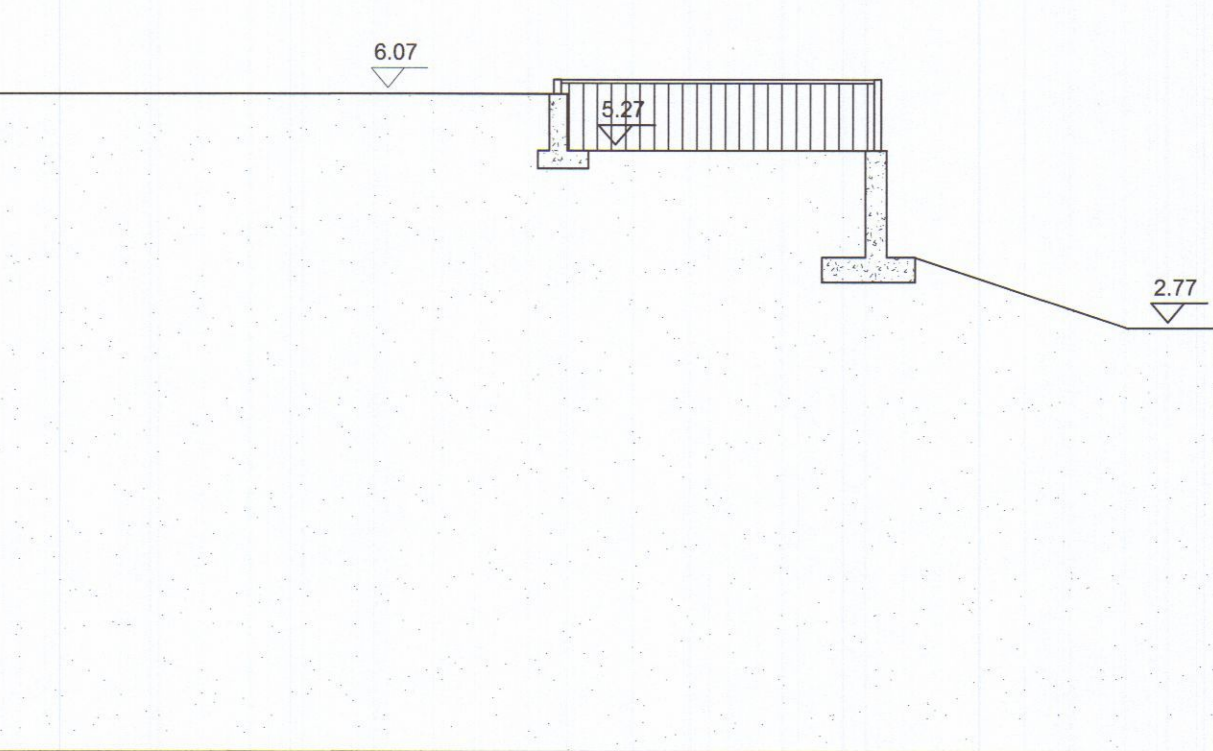


SEZIONE C-C

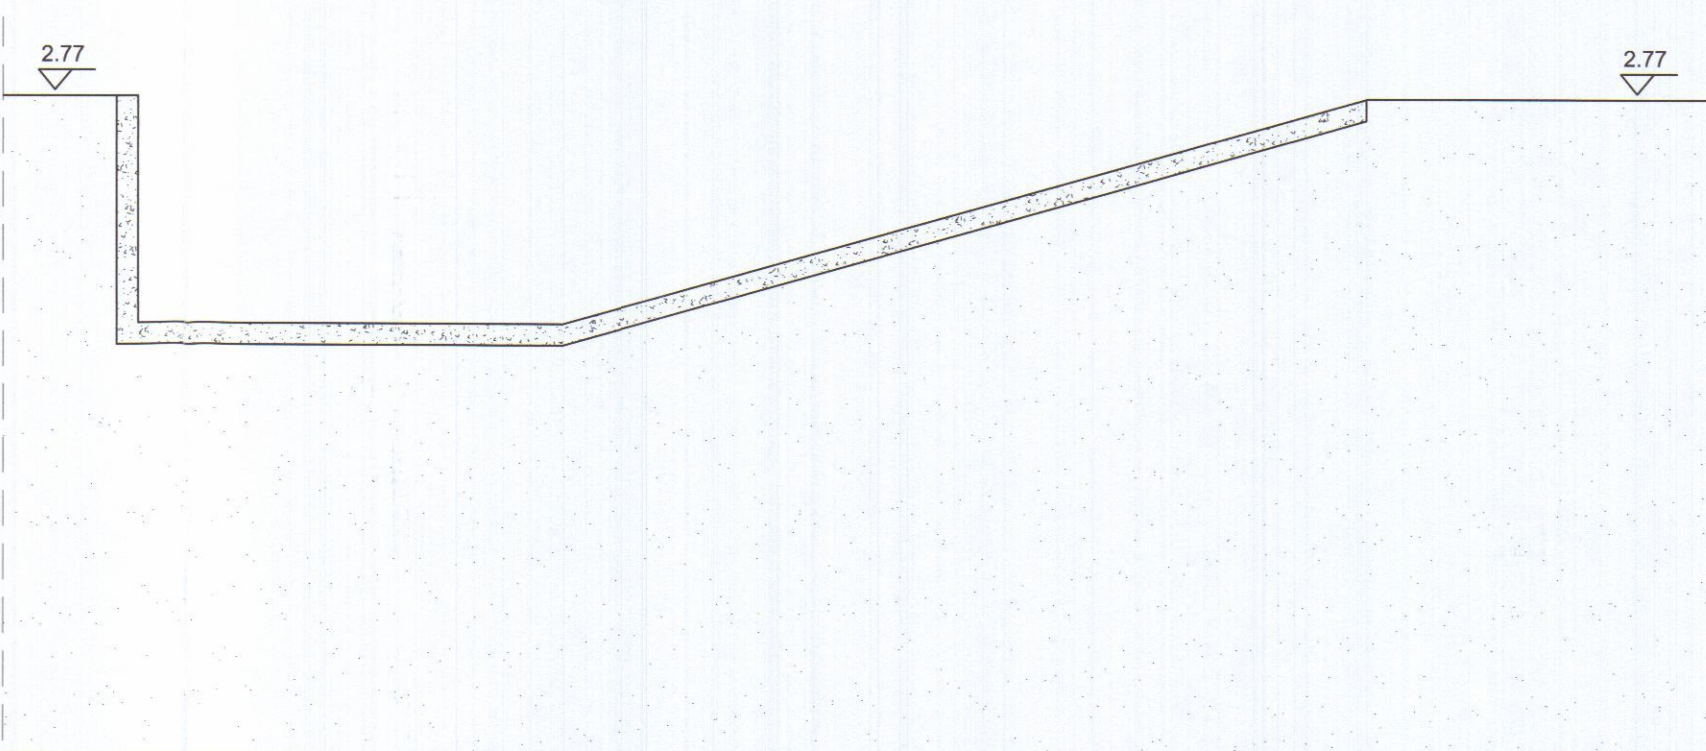

SEZIONE D-D





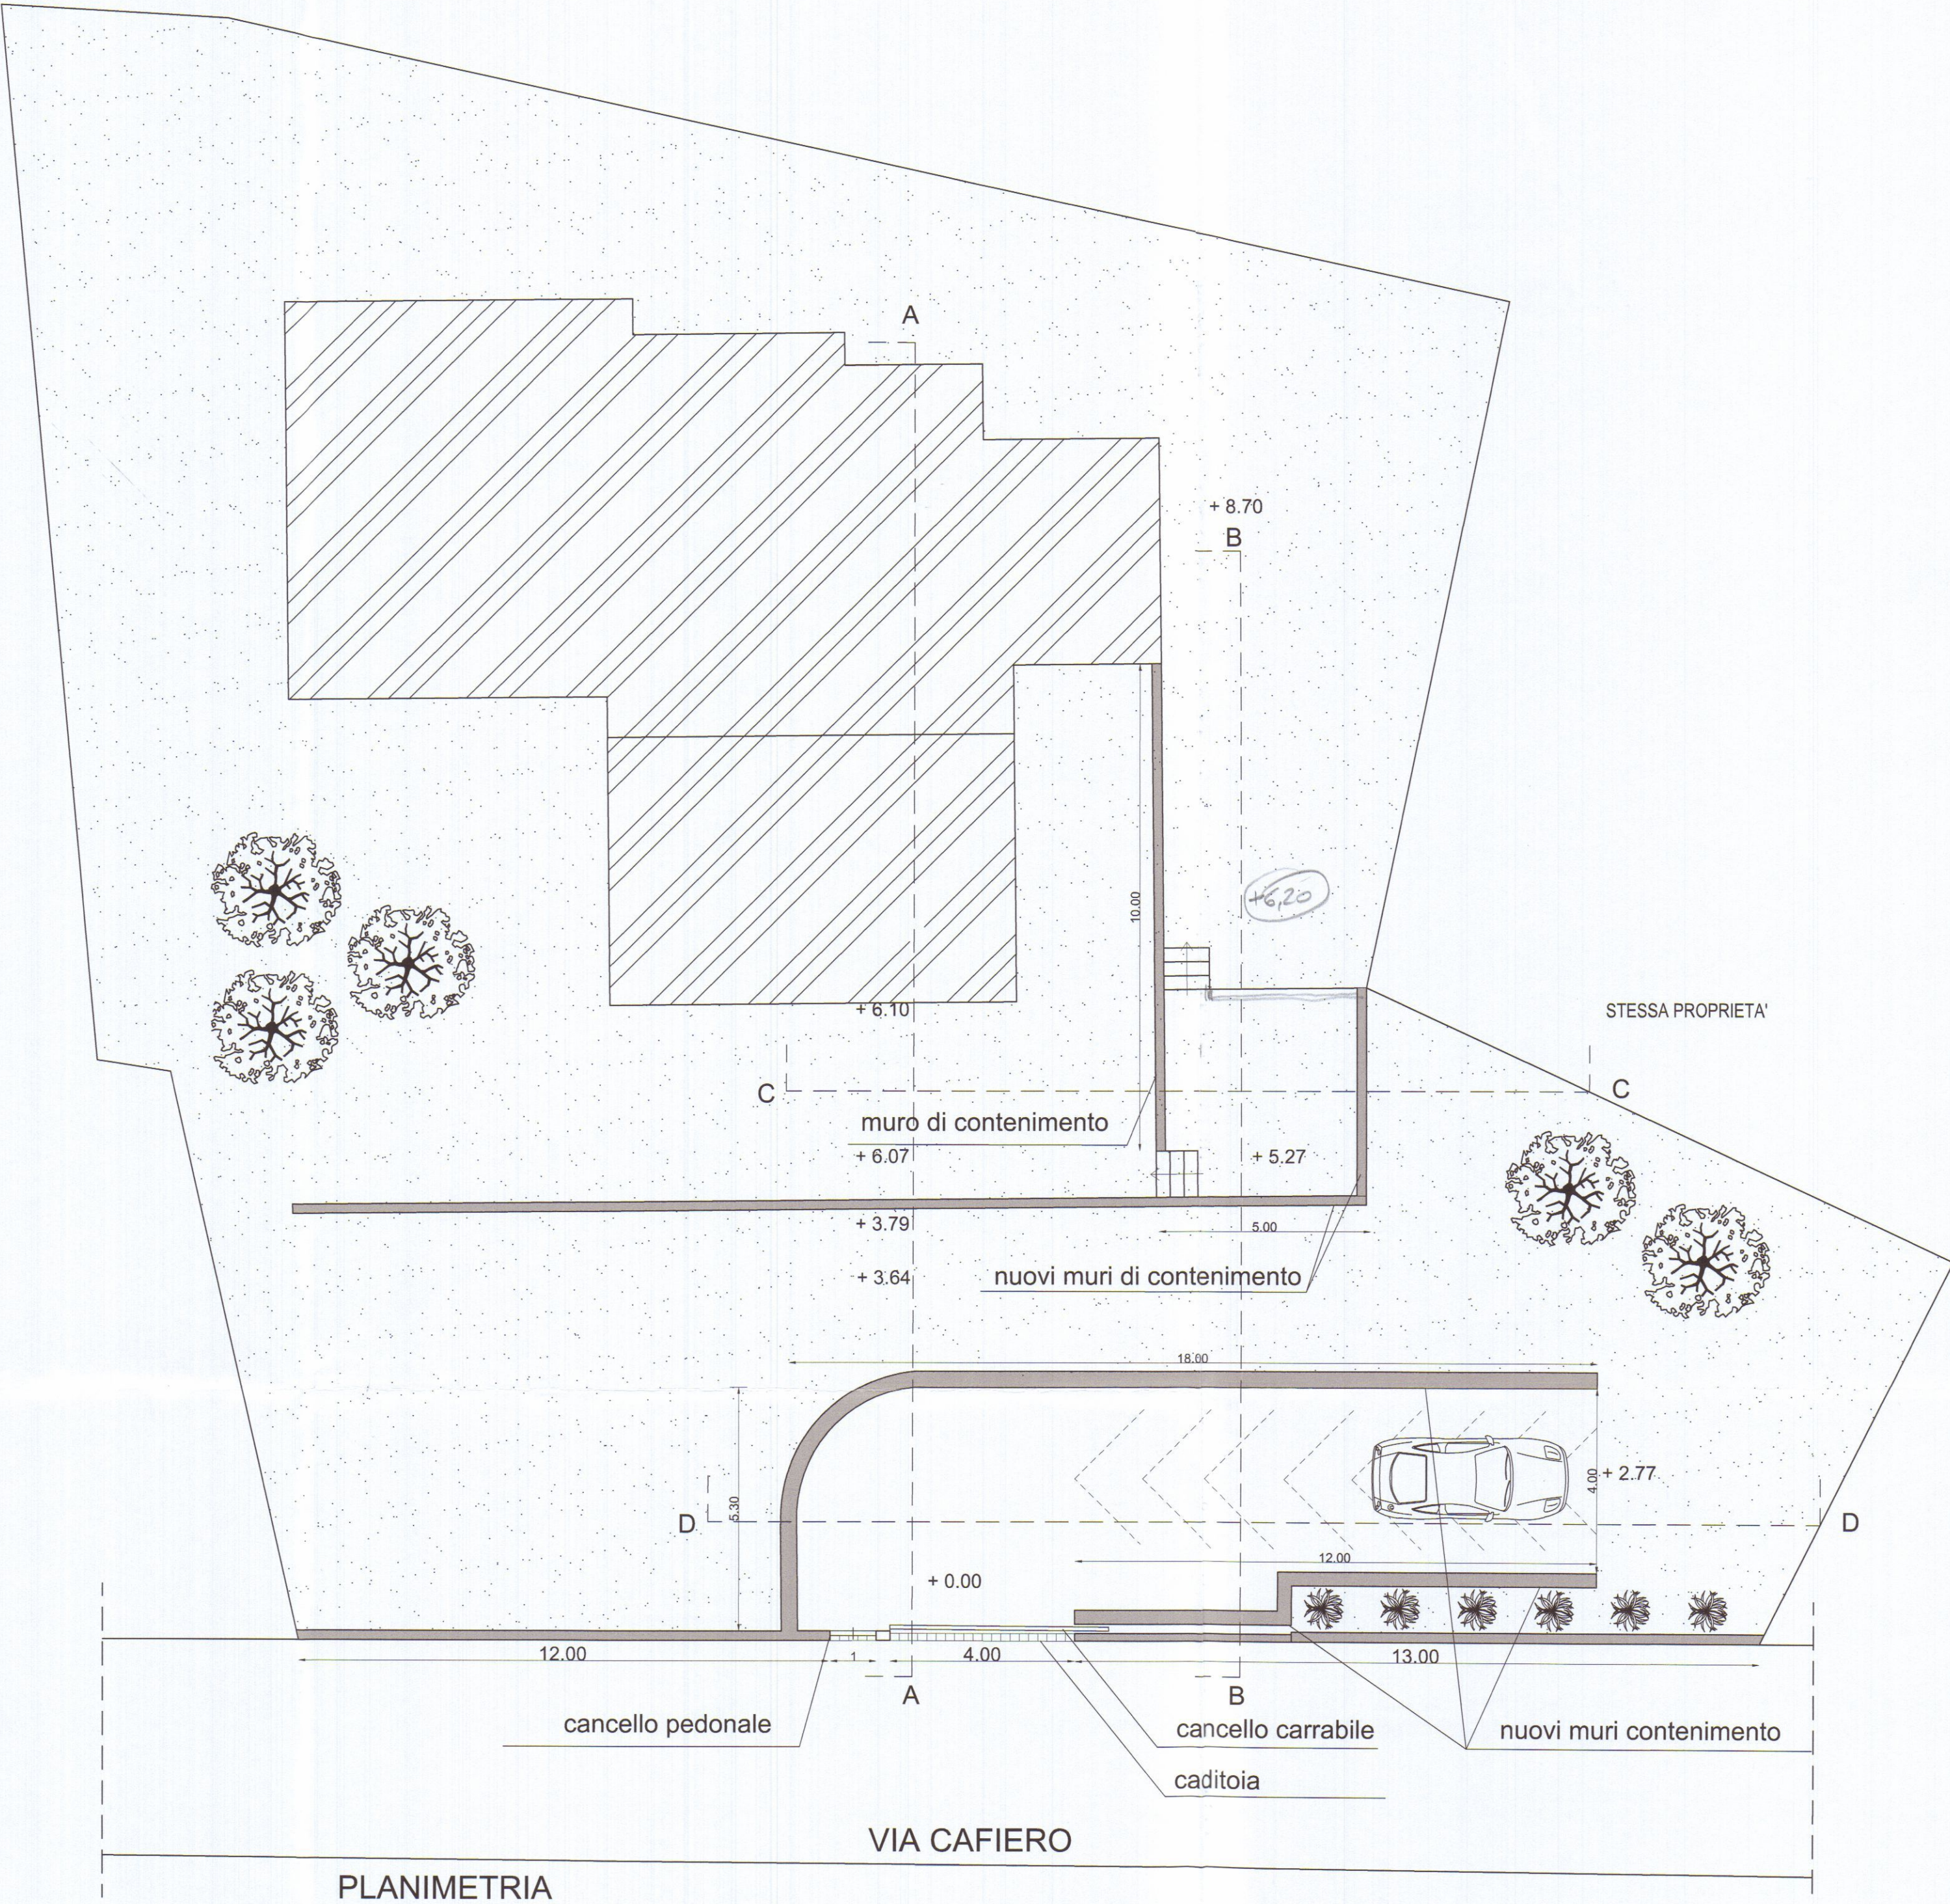


PLANIMETRIA

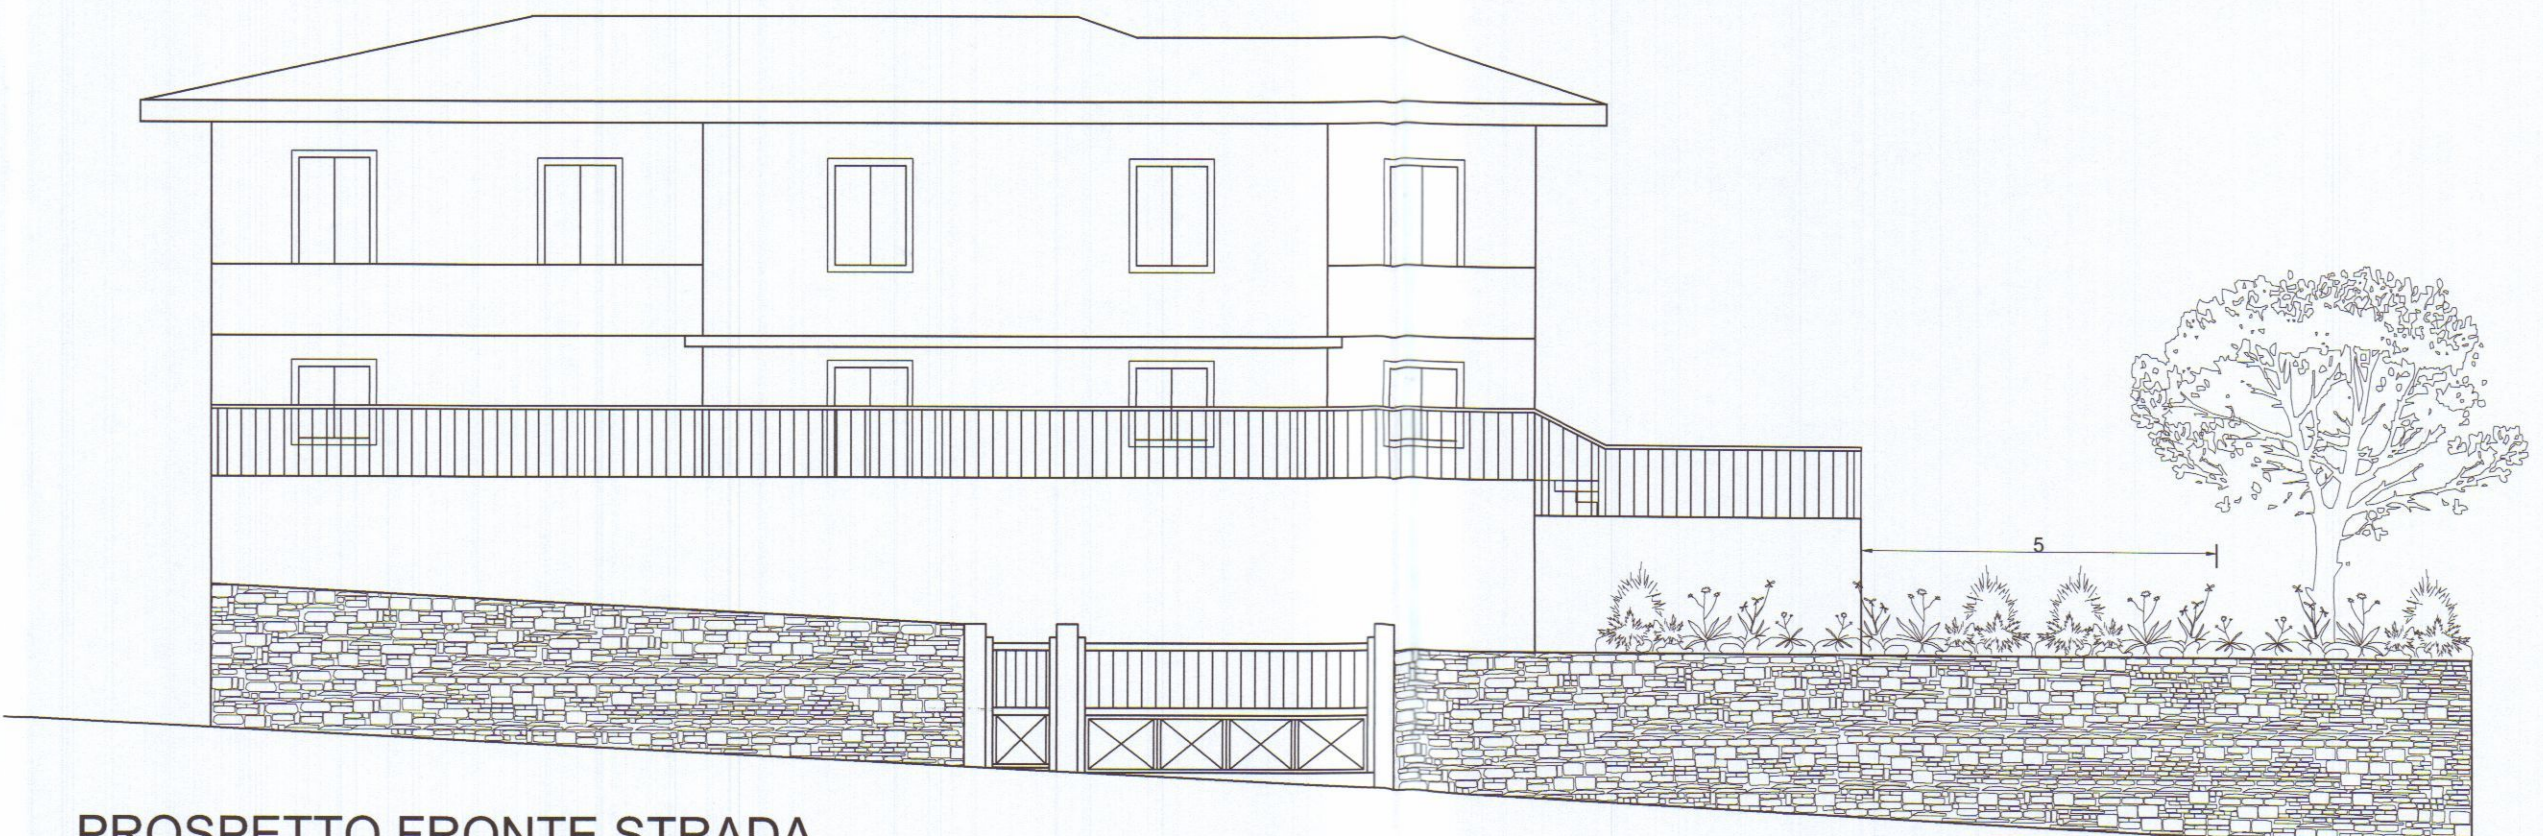

PROSPETTO FRONTE STRADA

STUDIO TECNICO Geom. Riccardo Del Bianco		
Galleria D'Azeglio, 14-Palazzo Uffici Carrara-tel.fax 0585/776113		
COMMITTENTE: PICCIOLI ANNA ROSA		
OGGETTO: MODIFICHE ALL'ACCESSO ALLA PROPRIETA' E MODIFICHE INTERNE AL LOTTO FOGLIO 17 MAPPALE 1125		
TAV. 3	STATO SOVRAPPOSTO	Scala 1:100

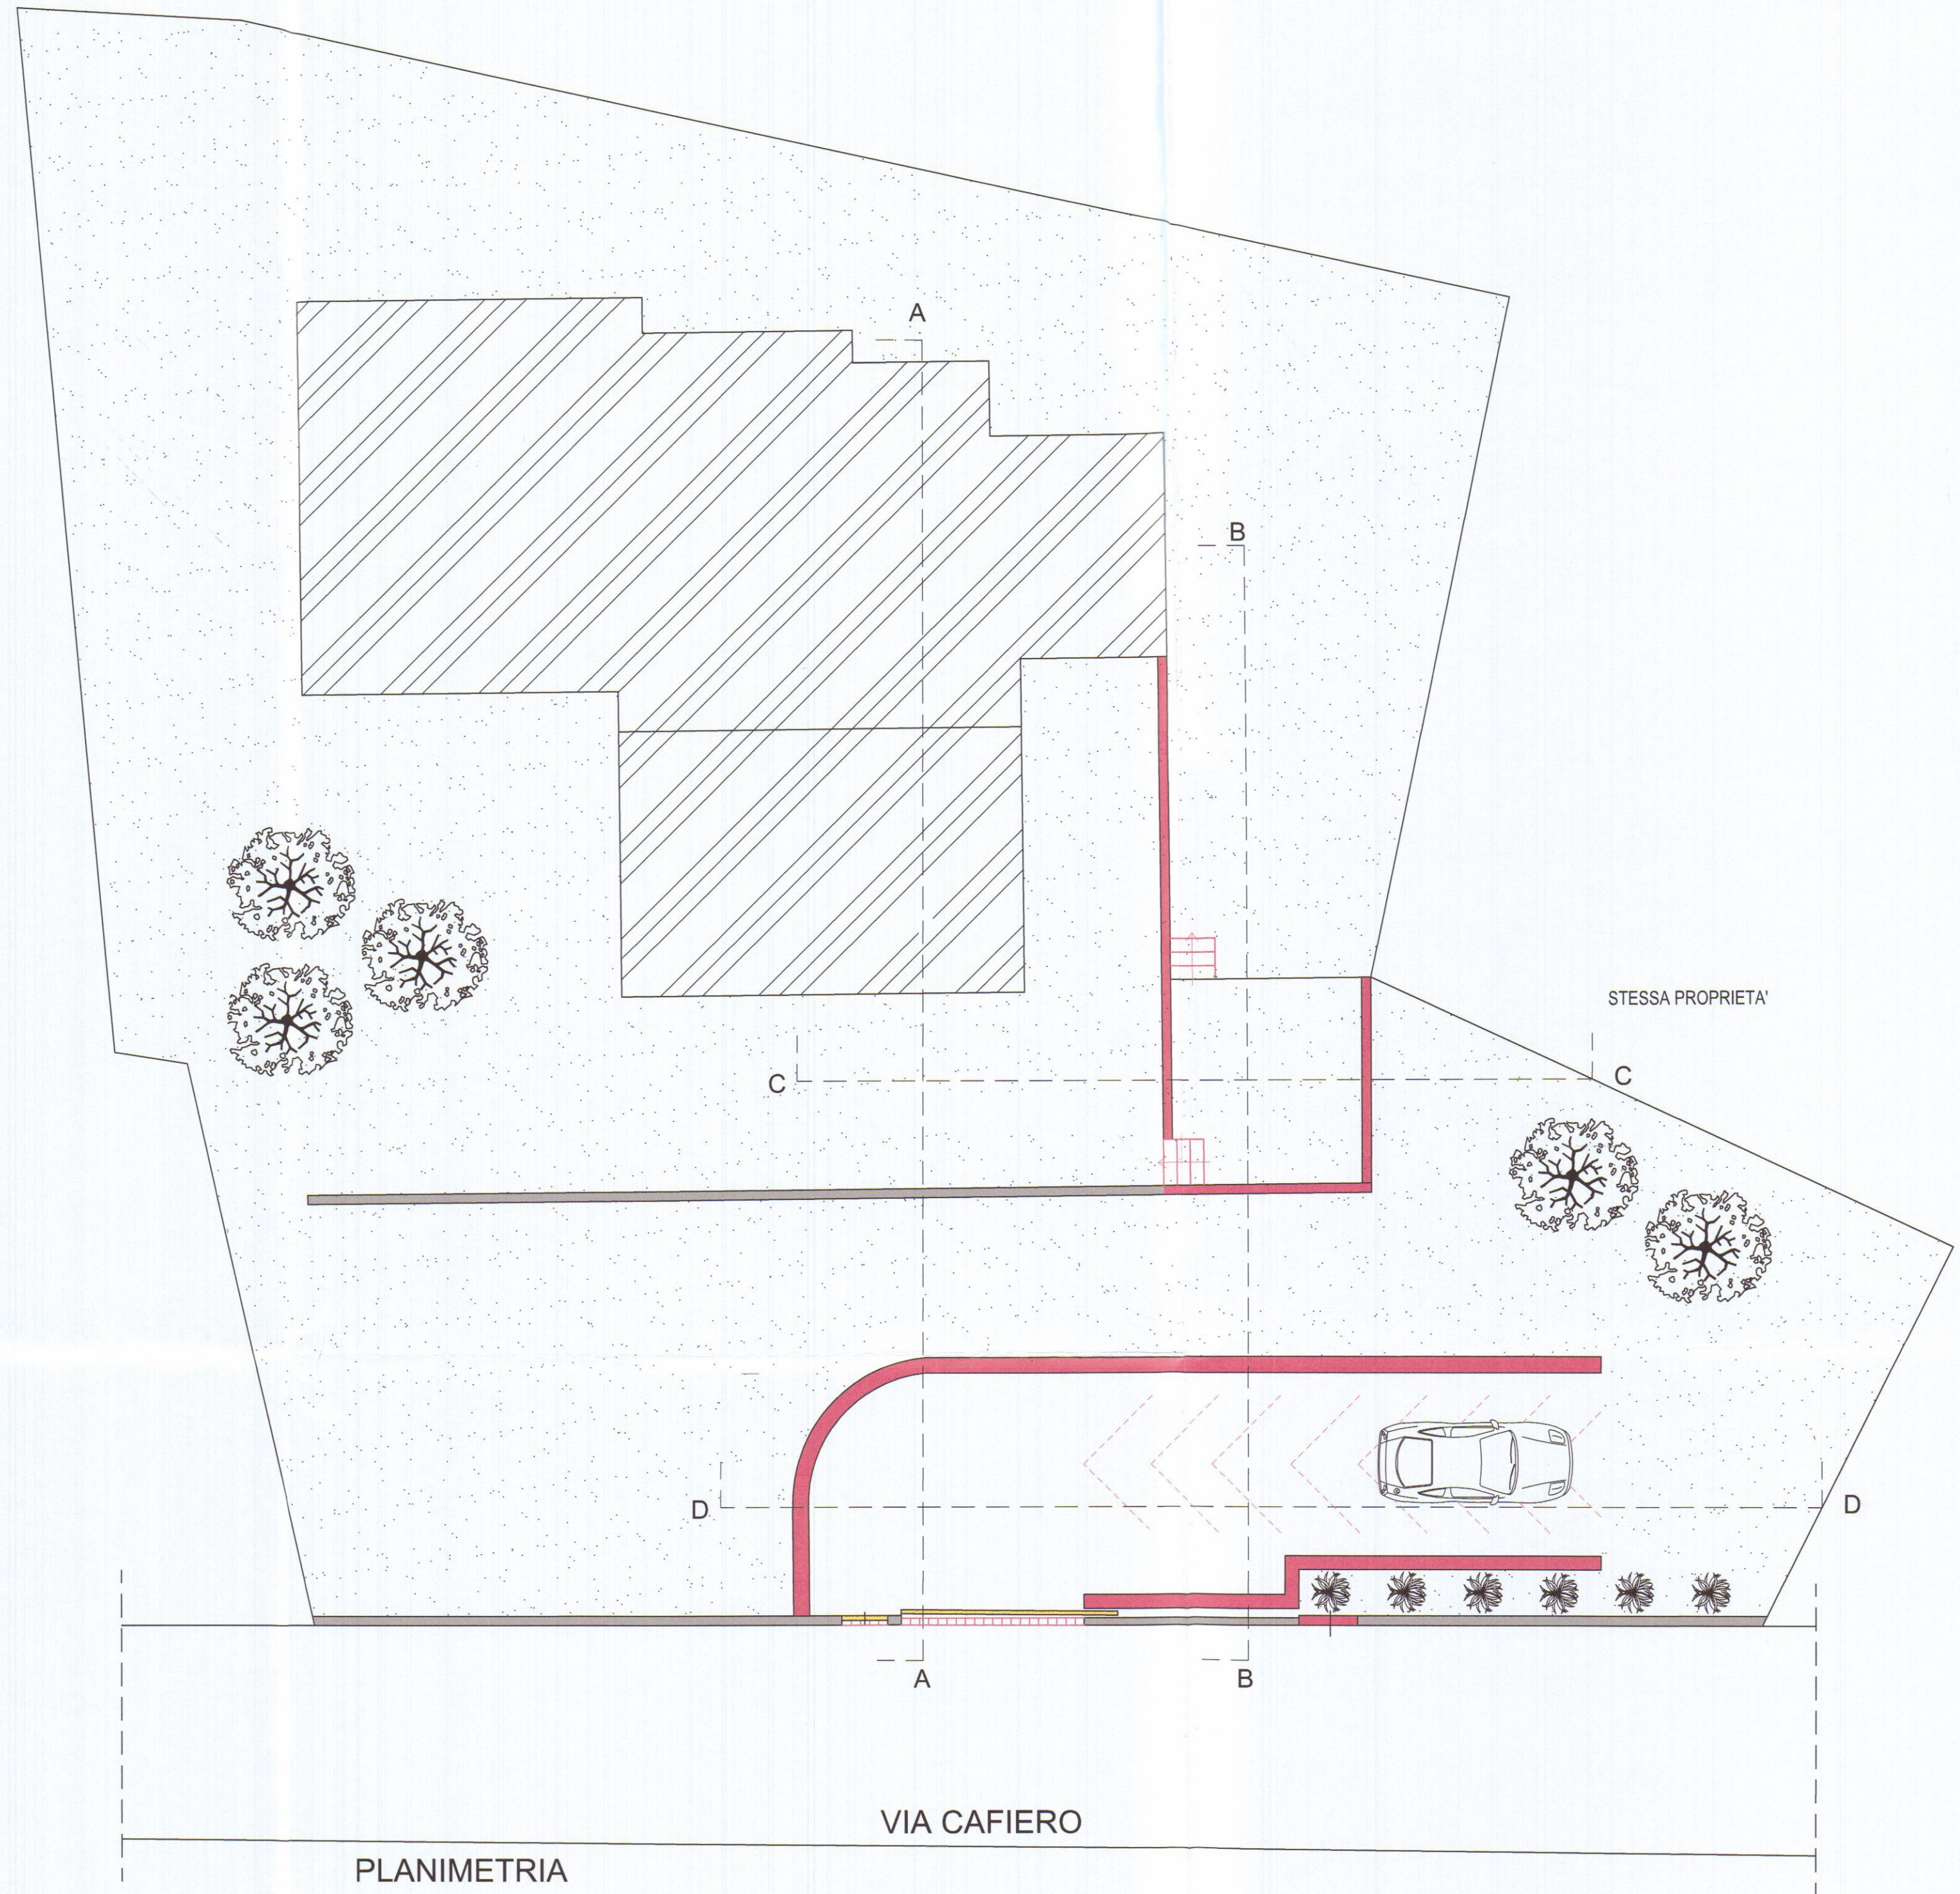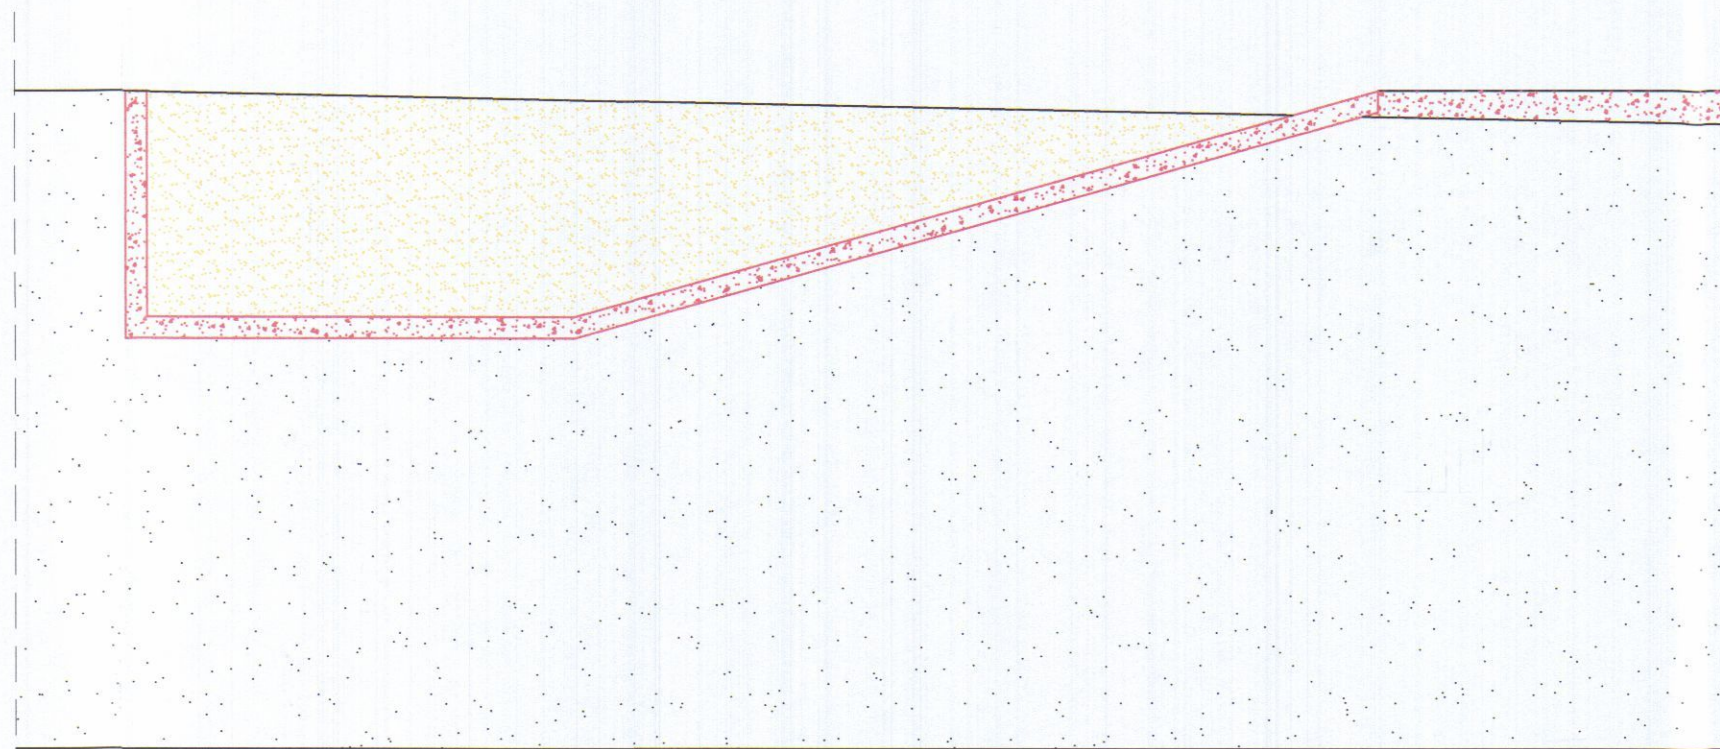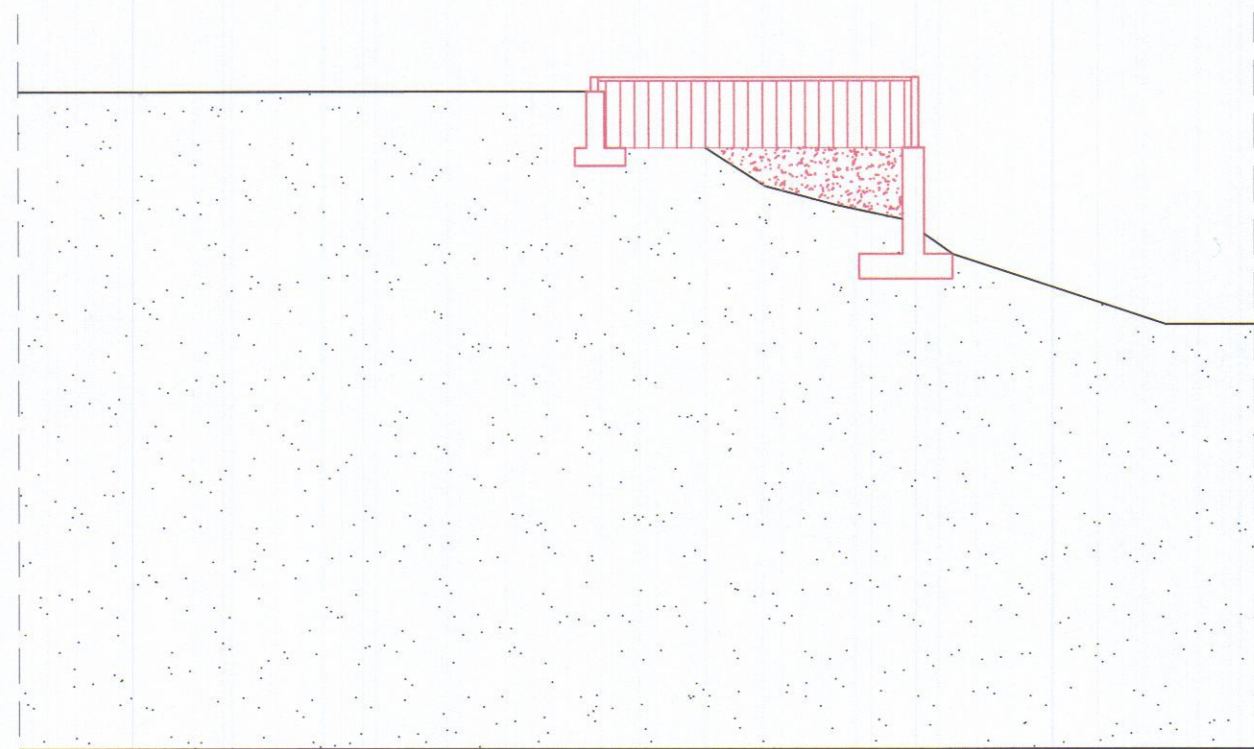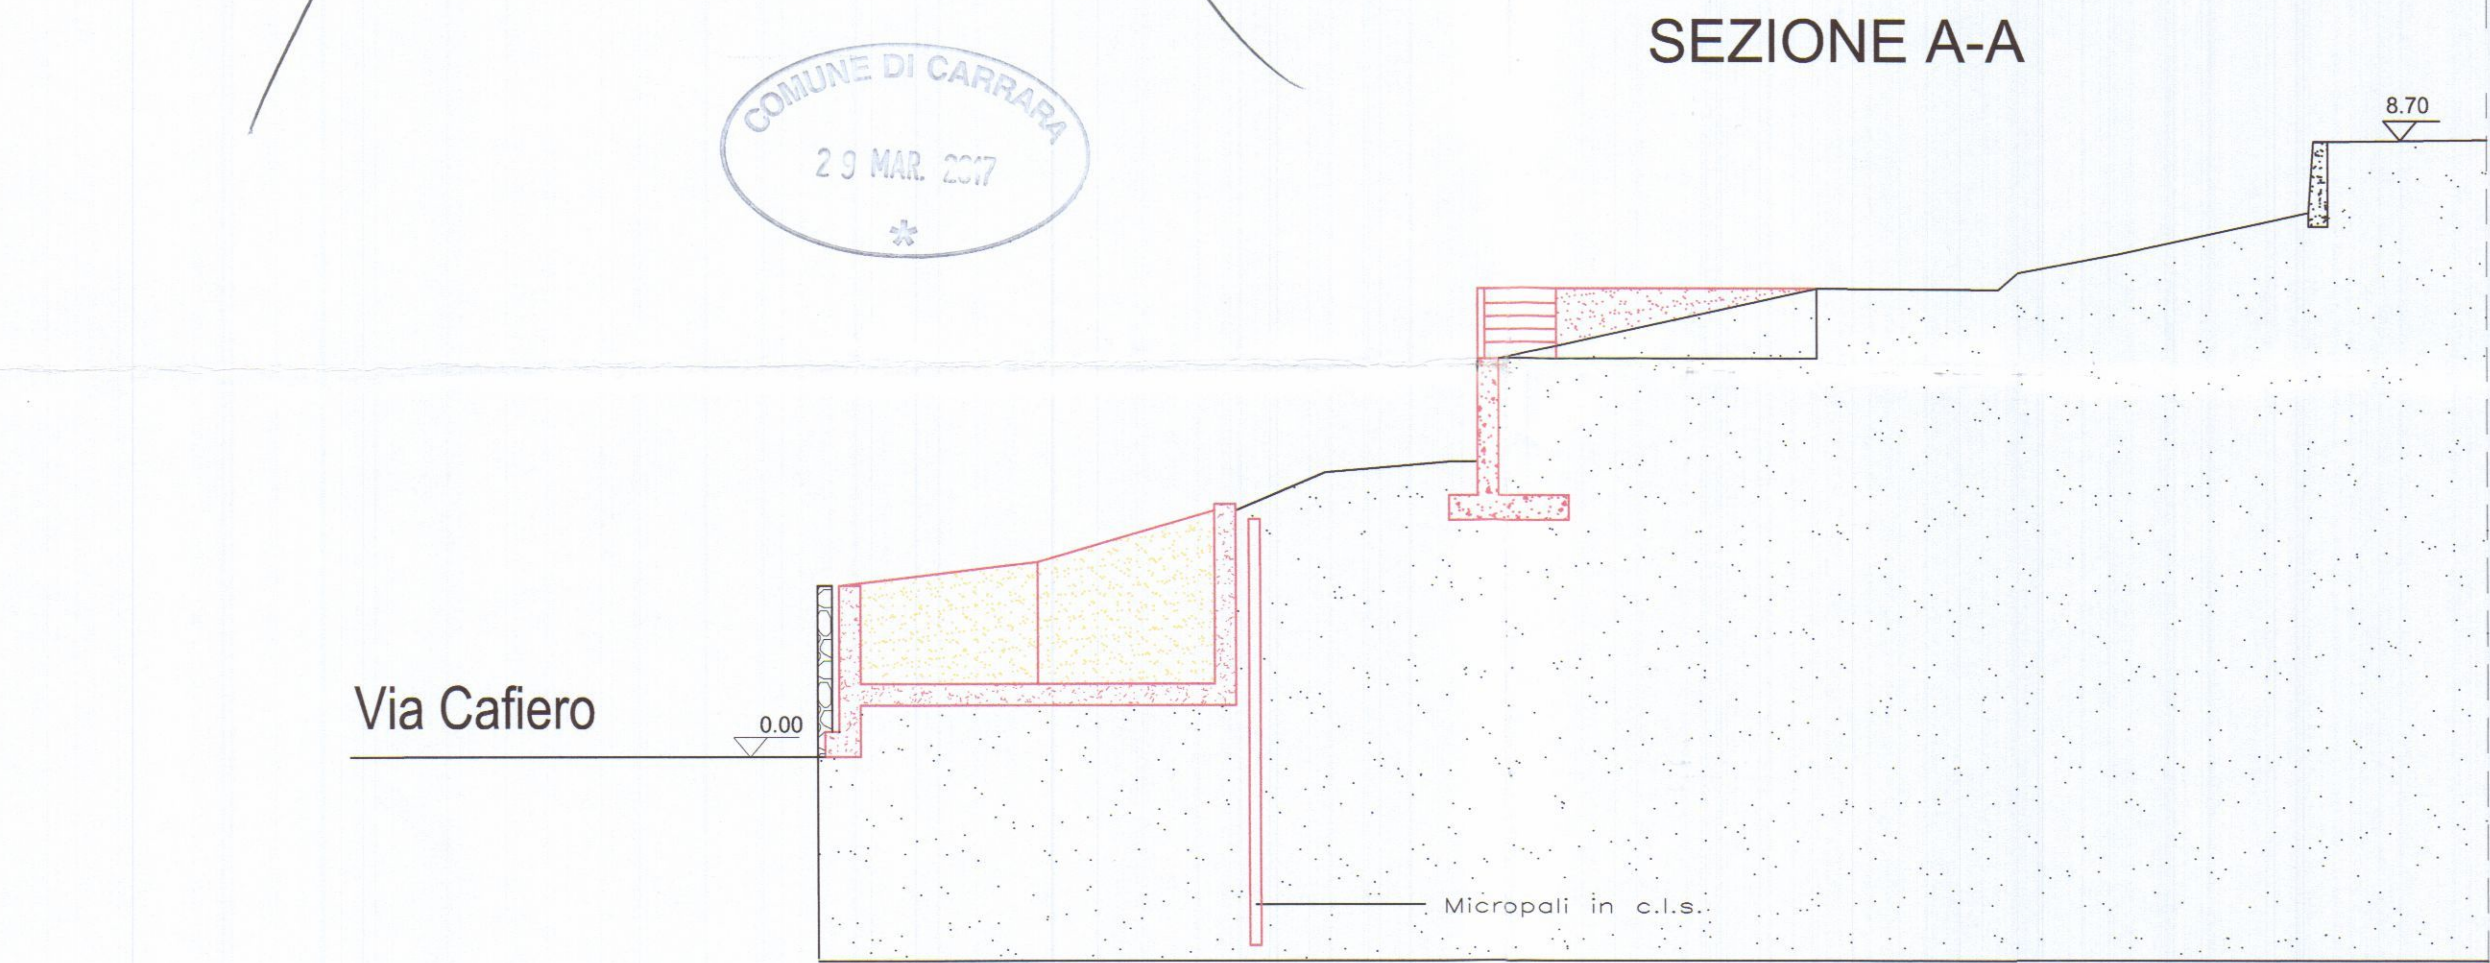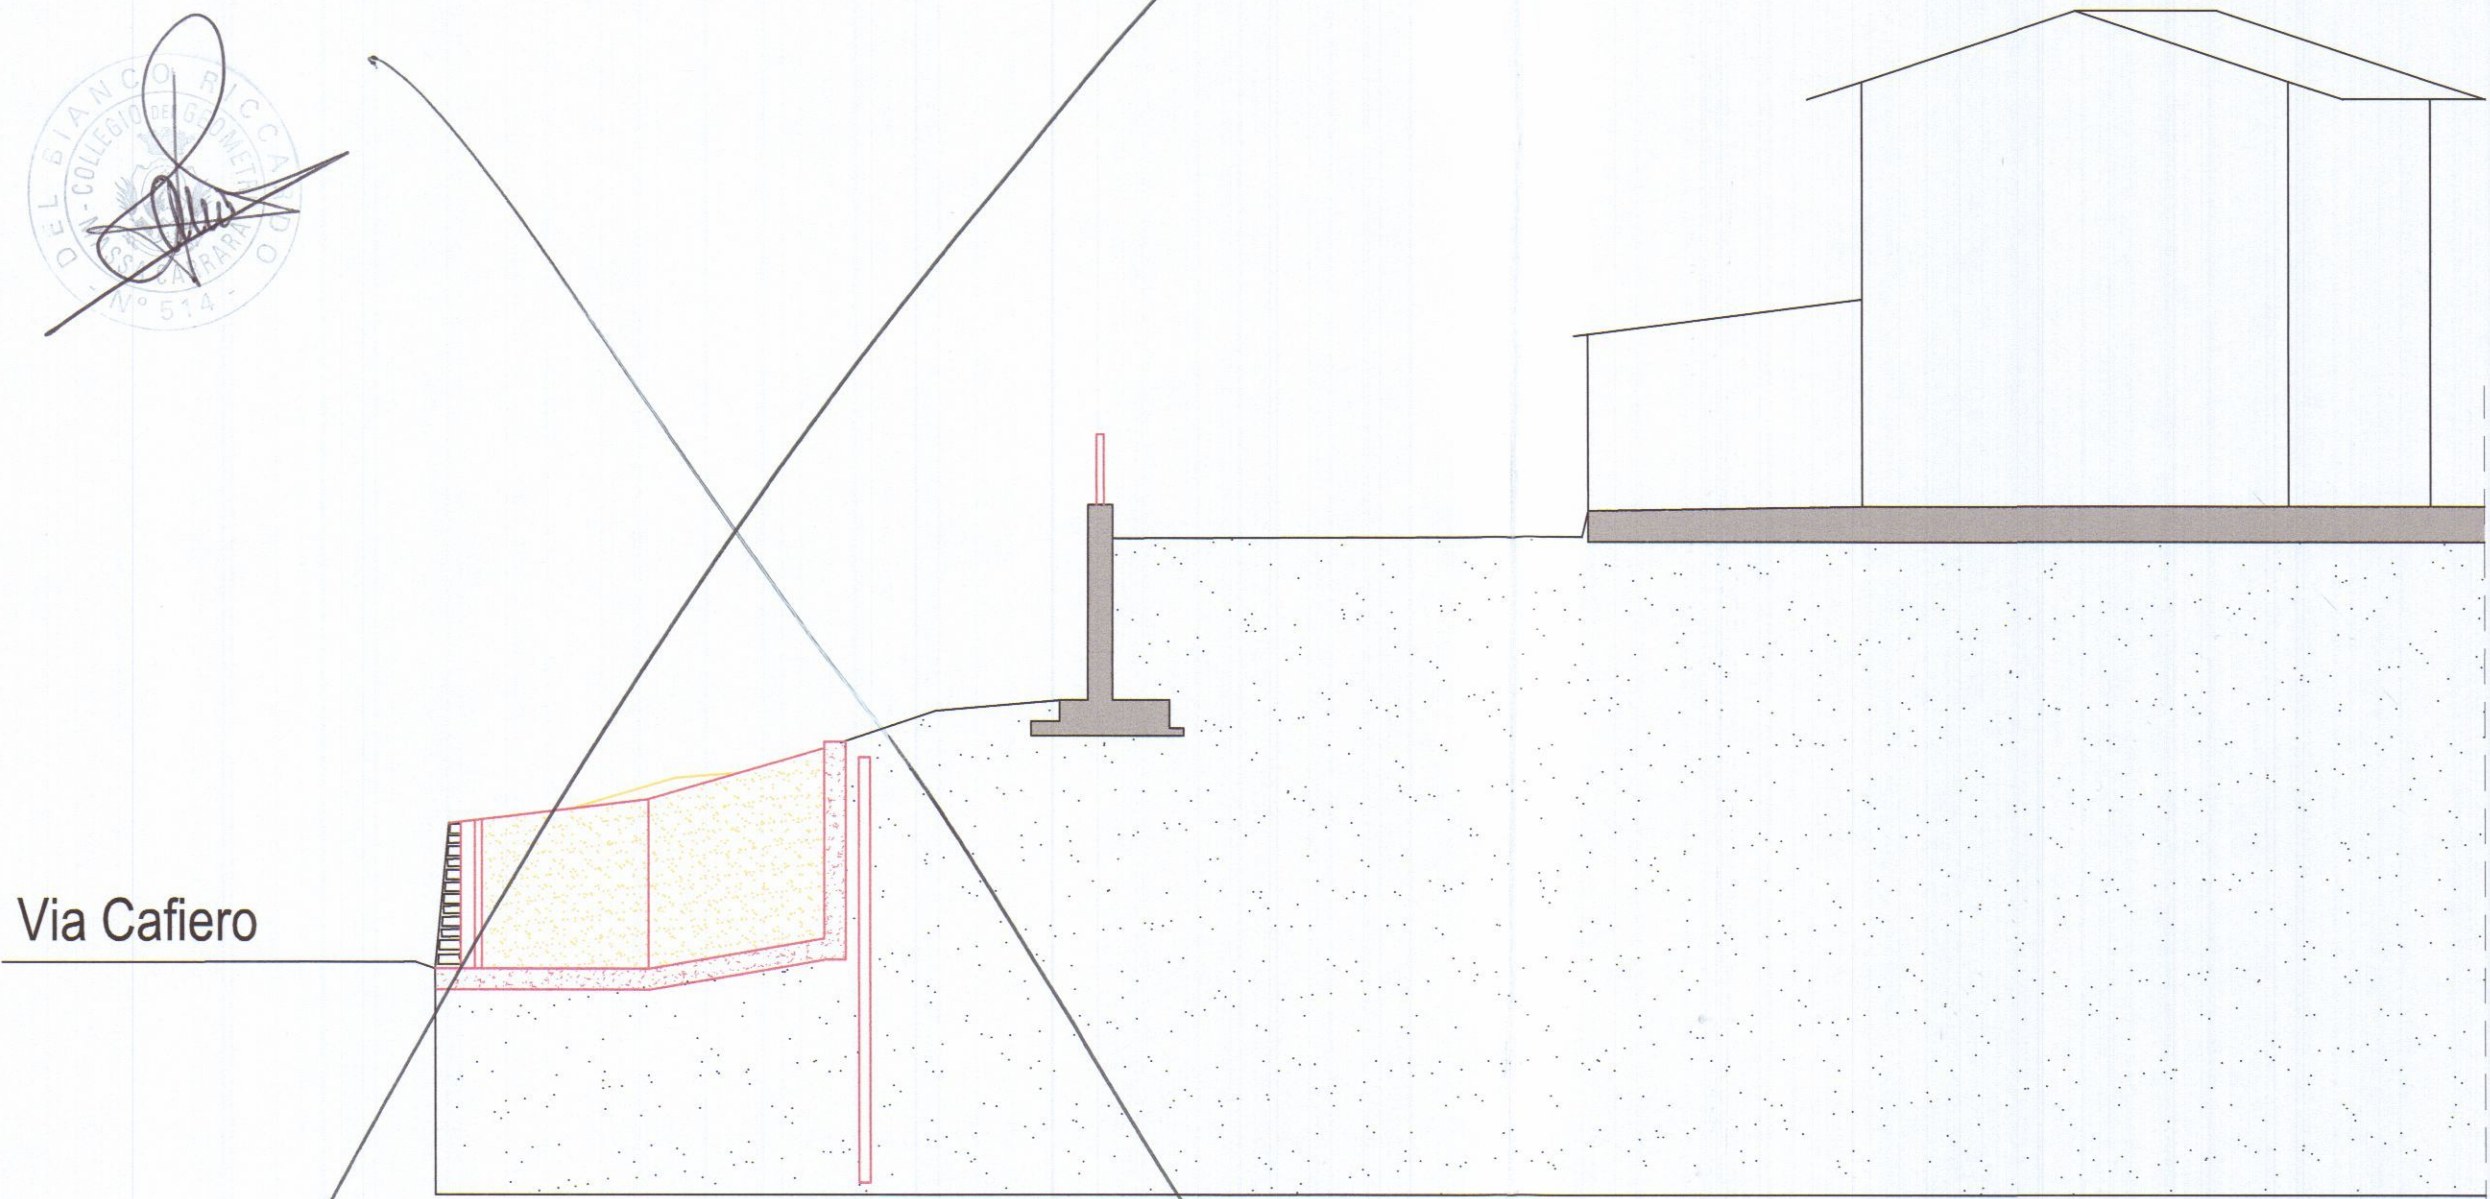

STUDIO TECNICO Geom. Riccardo Del Bianco

Galleria D'Azeglio,14-Palazzo Uffici Carrara-tel.fax 0585/776113

COMMITTENTE: PICCIOLI ANNA ROSA


OGGETTO:
MODIFICHE ALL'ACCESSO ALLA PROPRIETA' E MODIFICHE INTERNE AL LOTTO
FOGLIO 17 MAPPALE 1125

TAV. 1

STATO ATTUALE

Scala 1:100


Vedi dove Tavoli
del 03/17

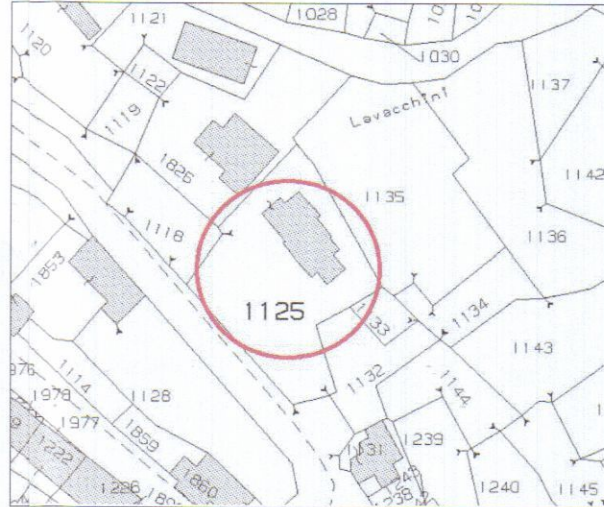


ESTRATTO F. 17 M. 1125




FOTO STATO ATTUALE

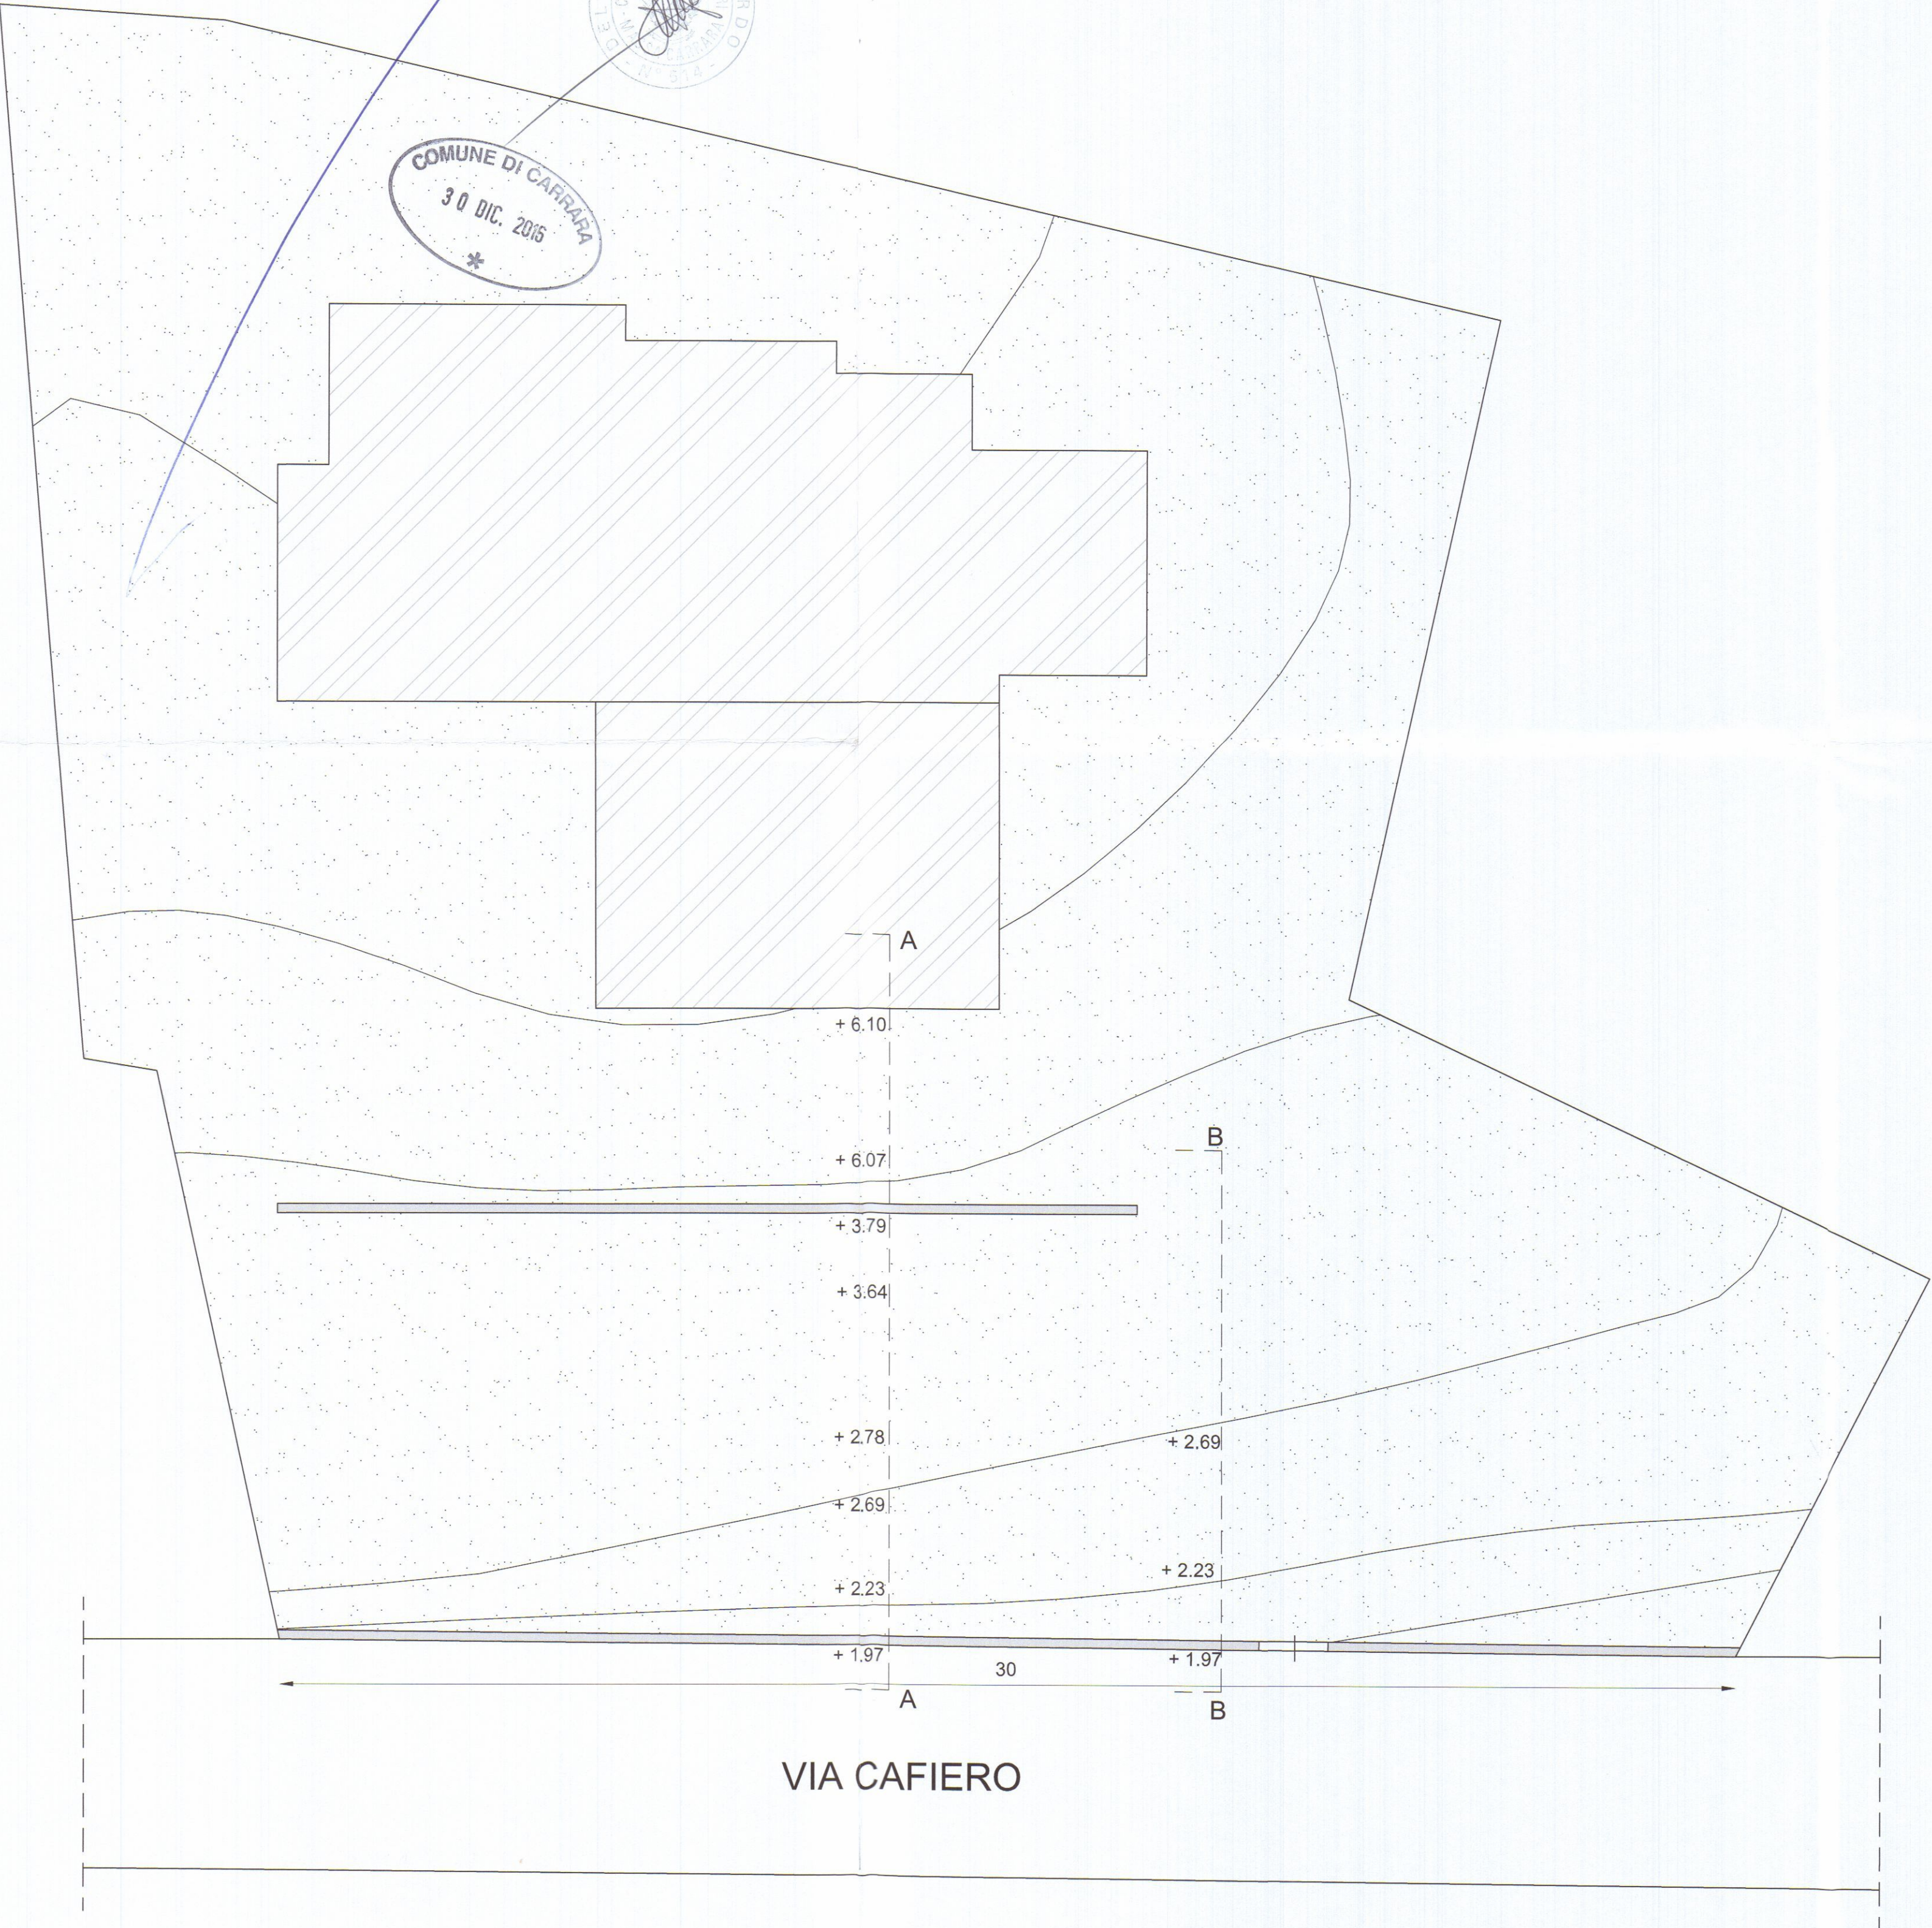


PLANIMETRIA

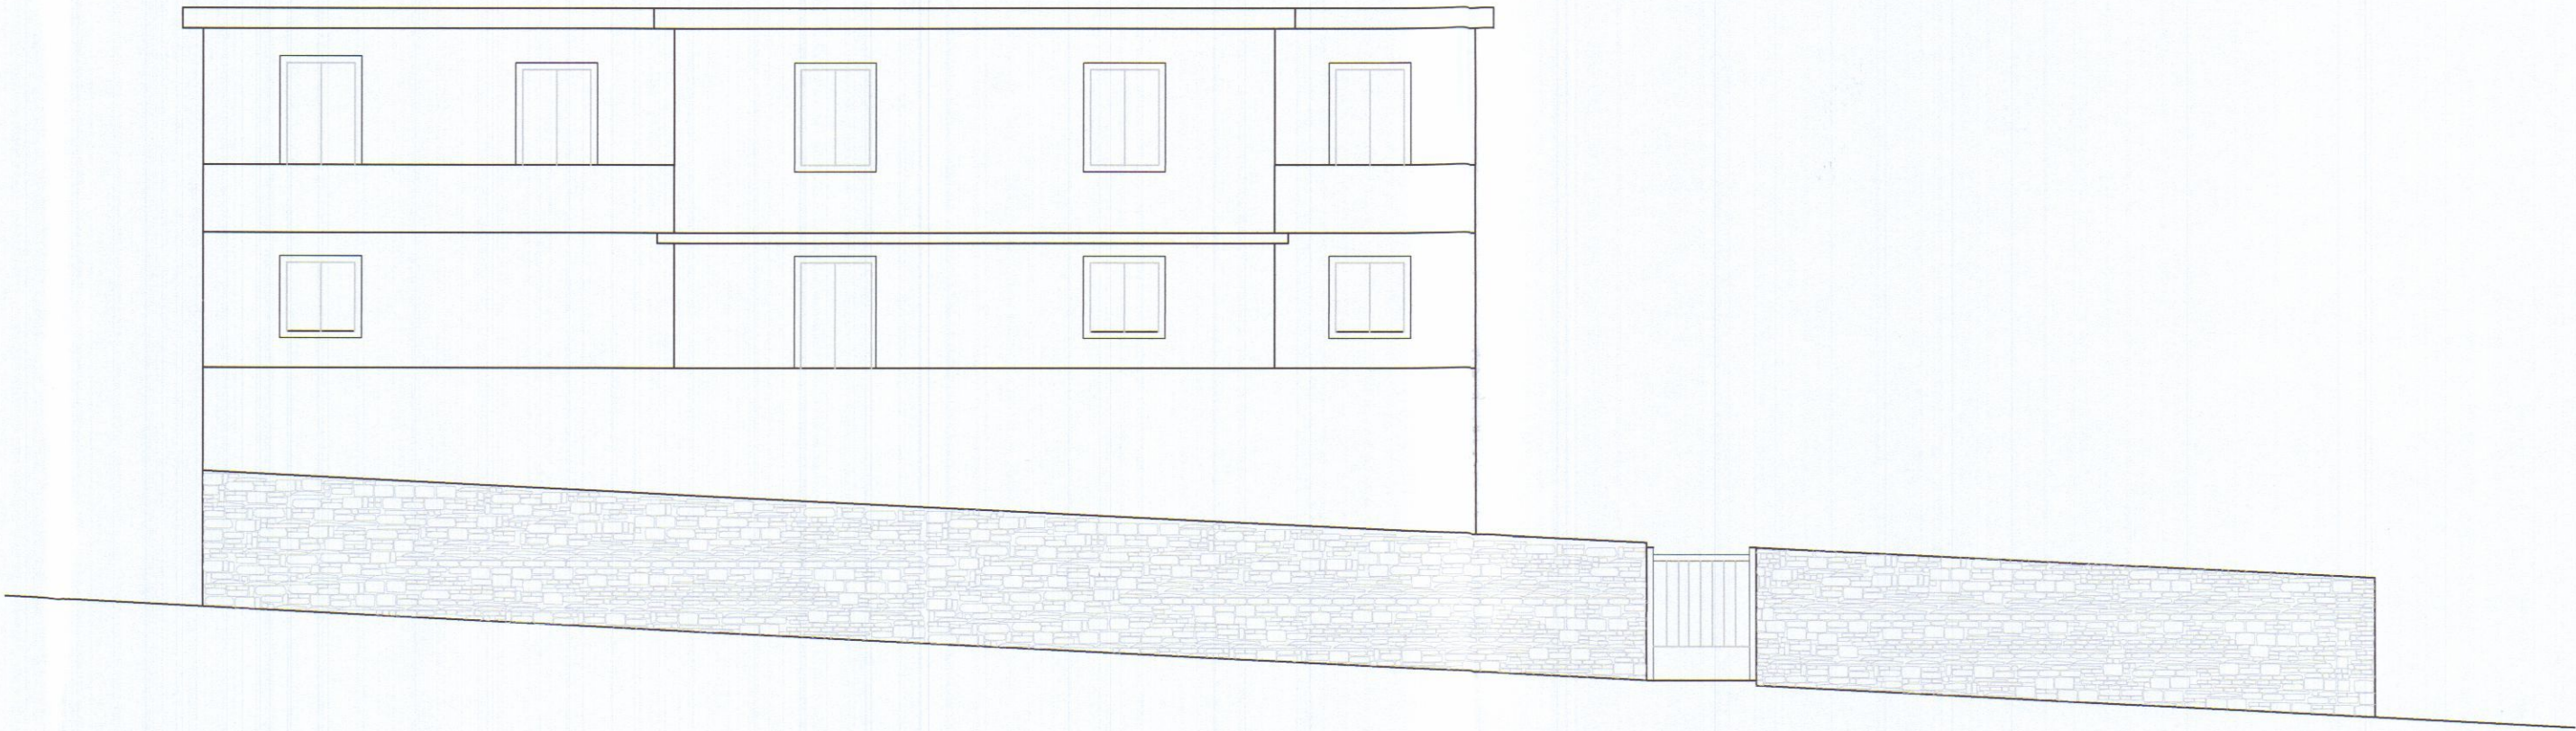

PROSPETTO FRONTE STRADA

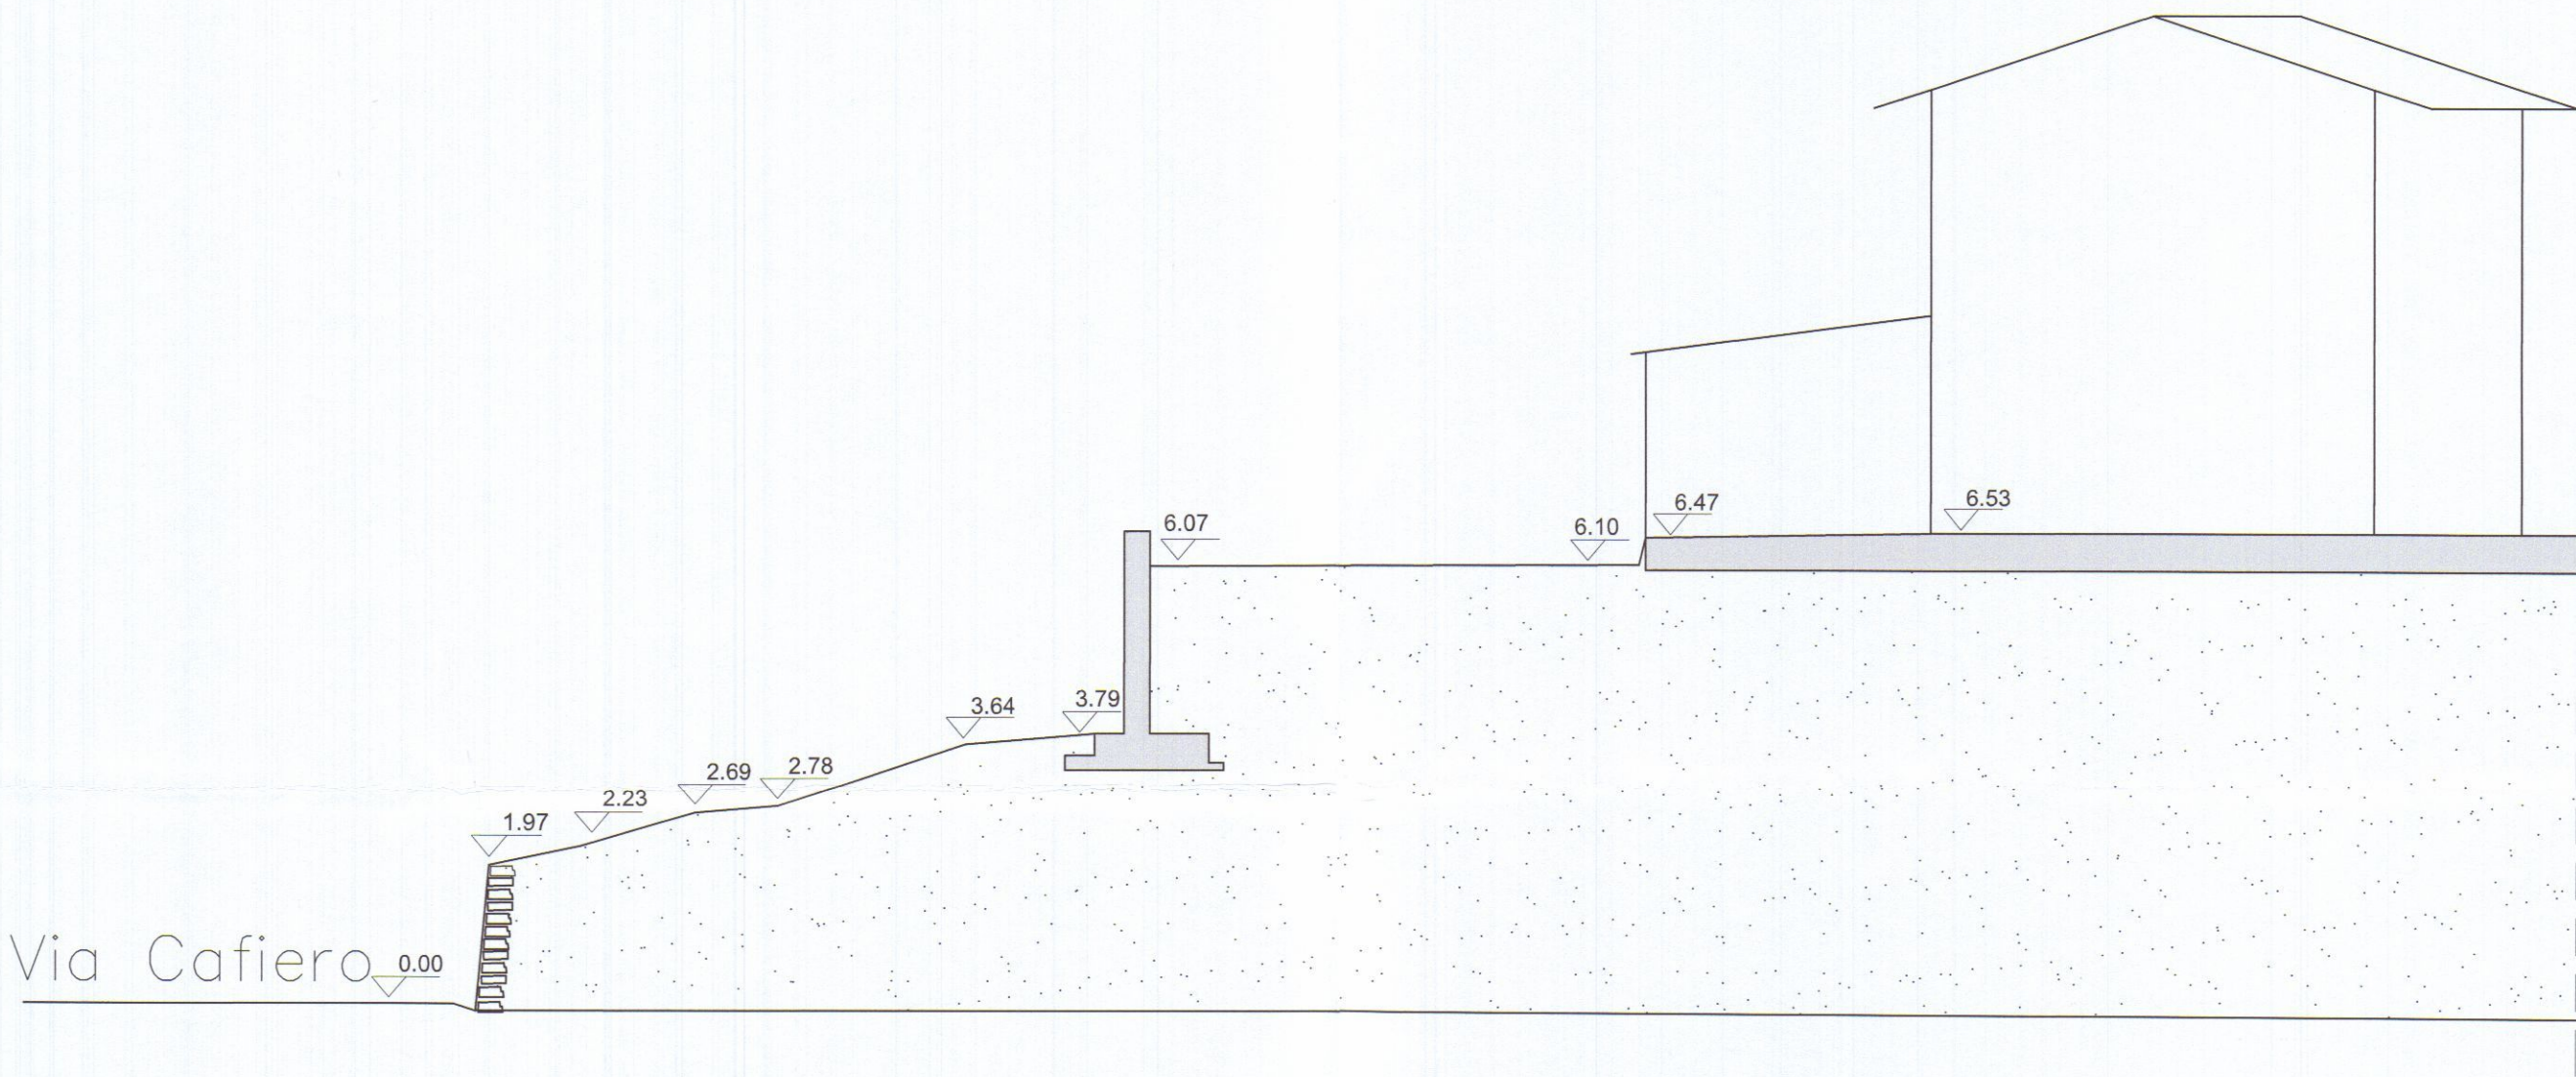


SEZIONE A-A

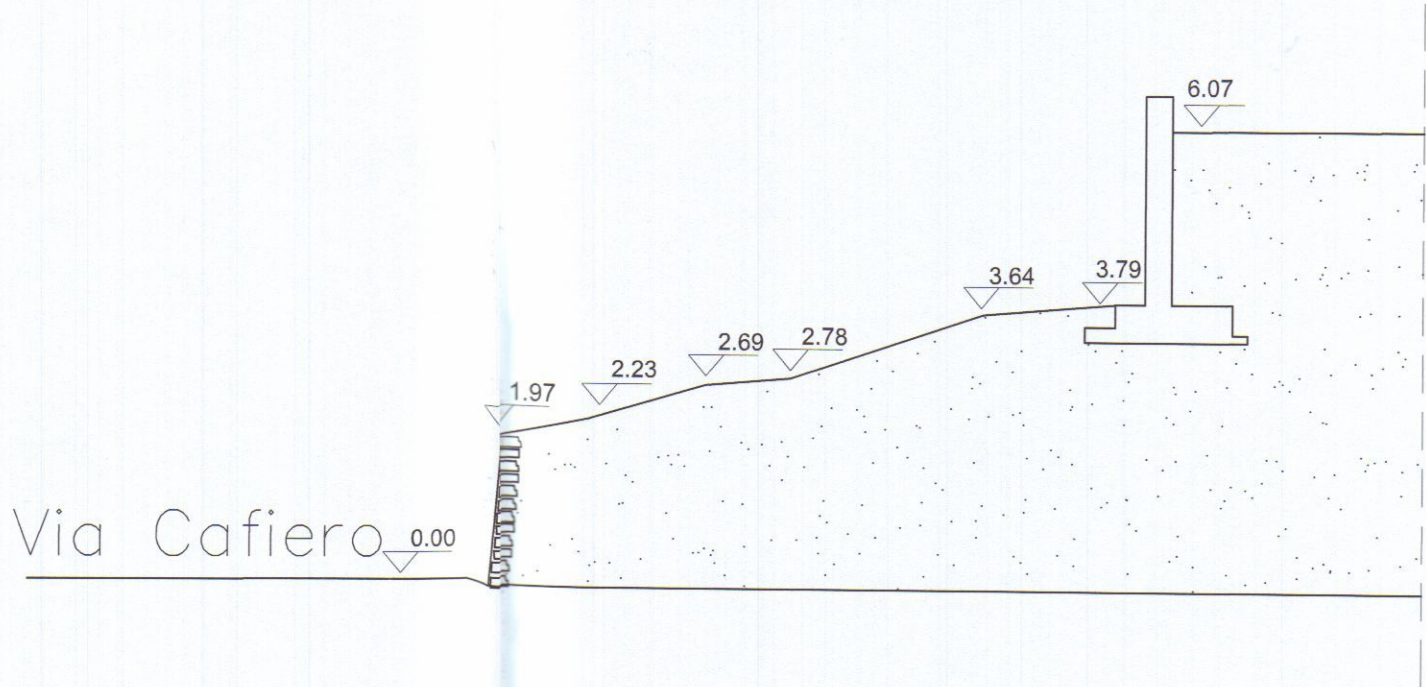

SEZIONE B-B


STUDIO TECNICO Geom. Riccardo Del Bianco		
Galleria D'Azeglio, 14-Palazzo Uffici Carrara-tel.fax 0585/776113		
COMMITTENTE: PICCIOLI ANNA ROSA		
OGGETTO: MODIFICHE ALL'ACCESSO ALLA PROPRIETA' E MODIFICHE INTERNE AL LOTTO FOGLIO 17 MAPPALE 1125		
TAV. 2	STATO PROGETTO	Scala 1:100

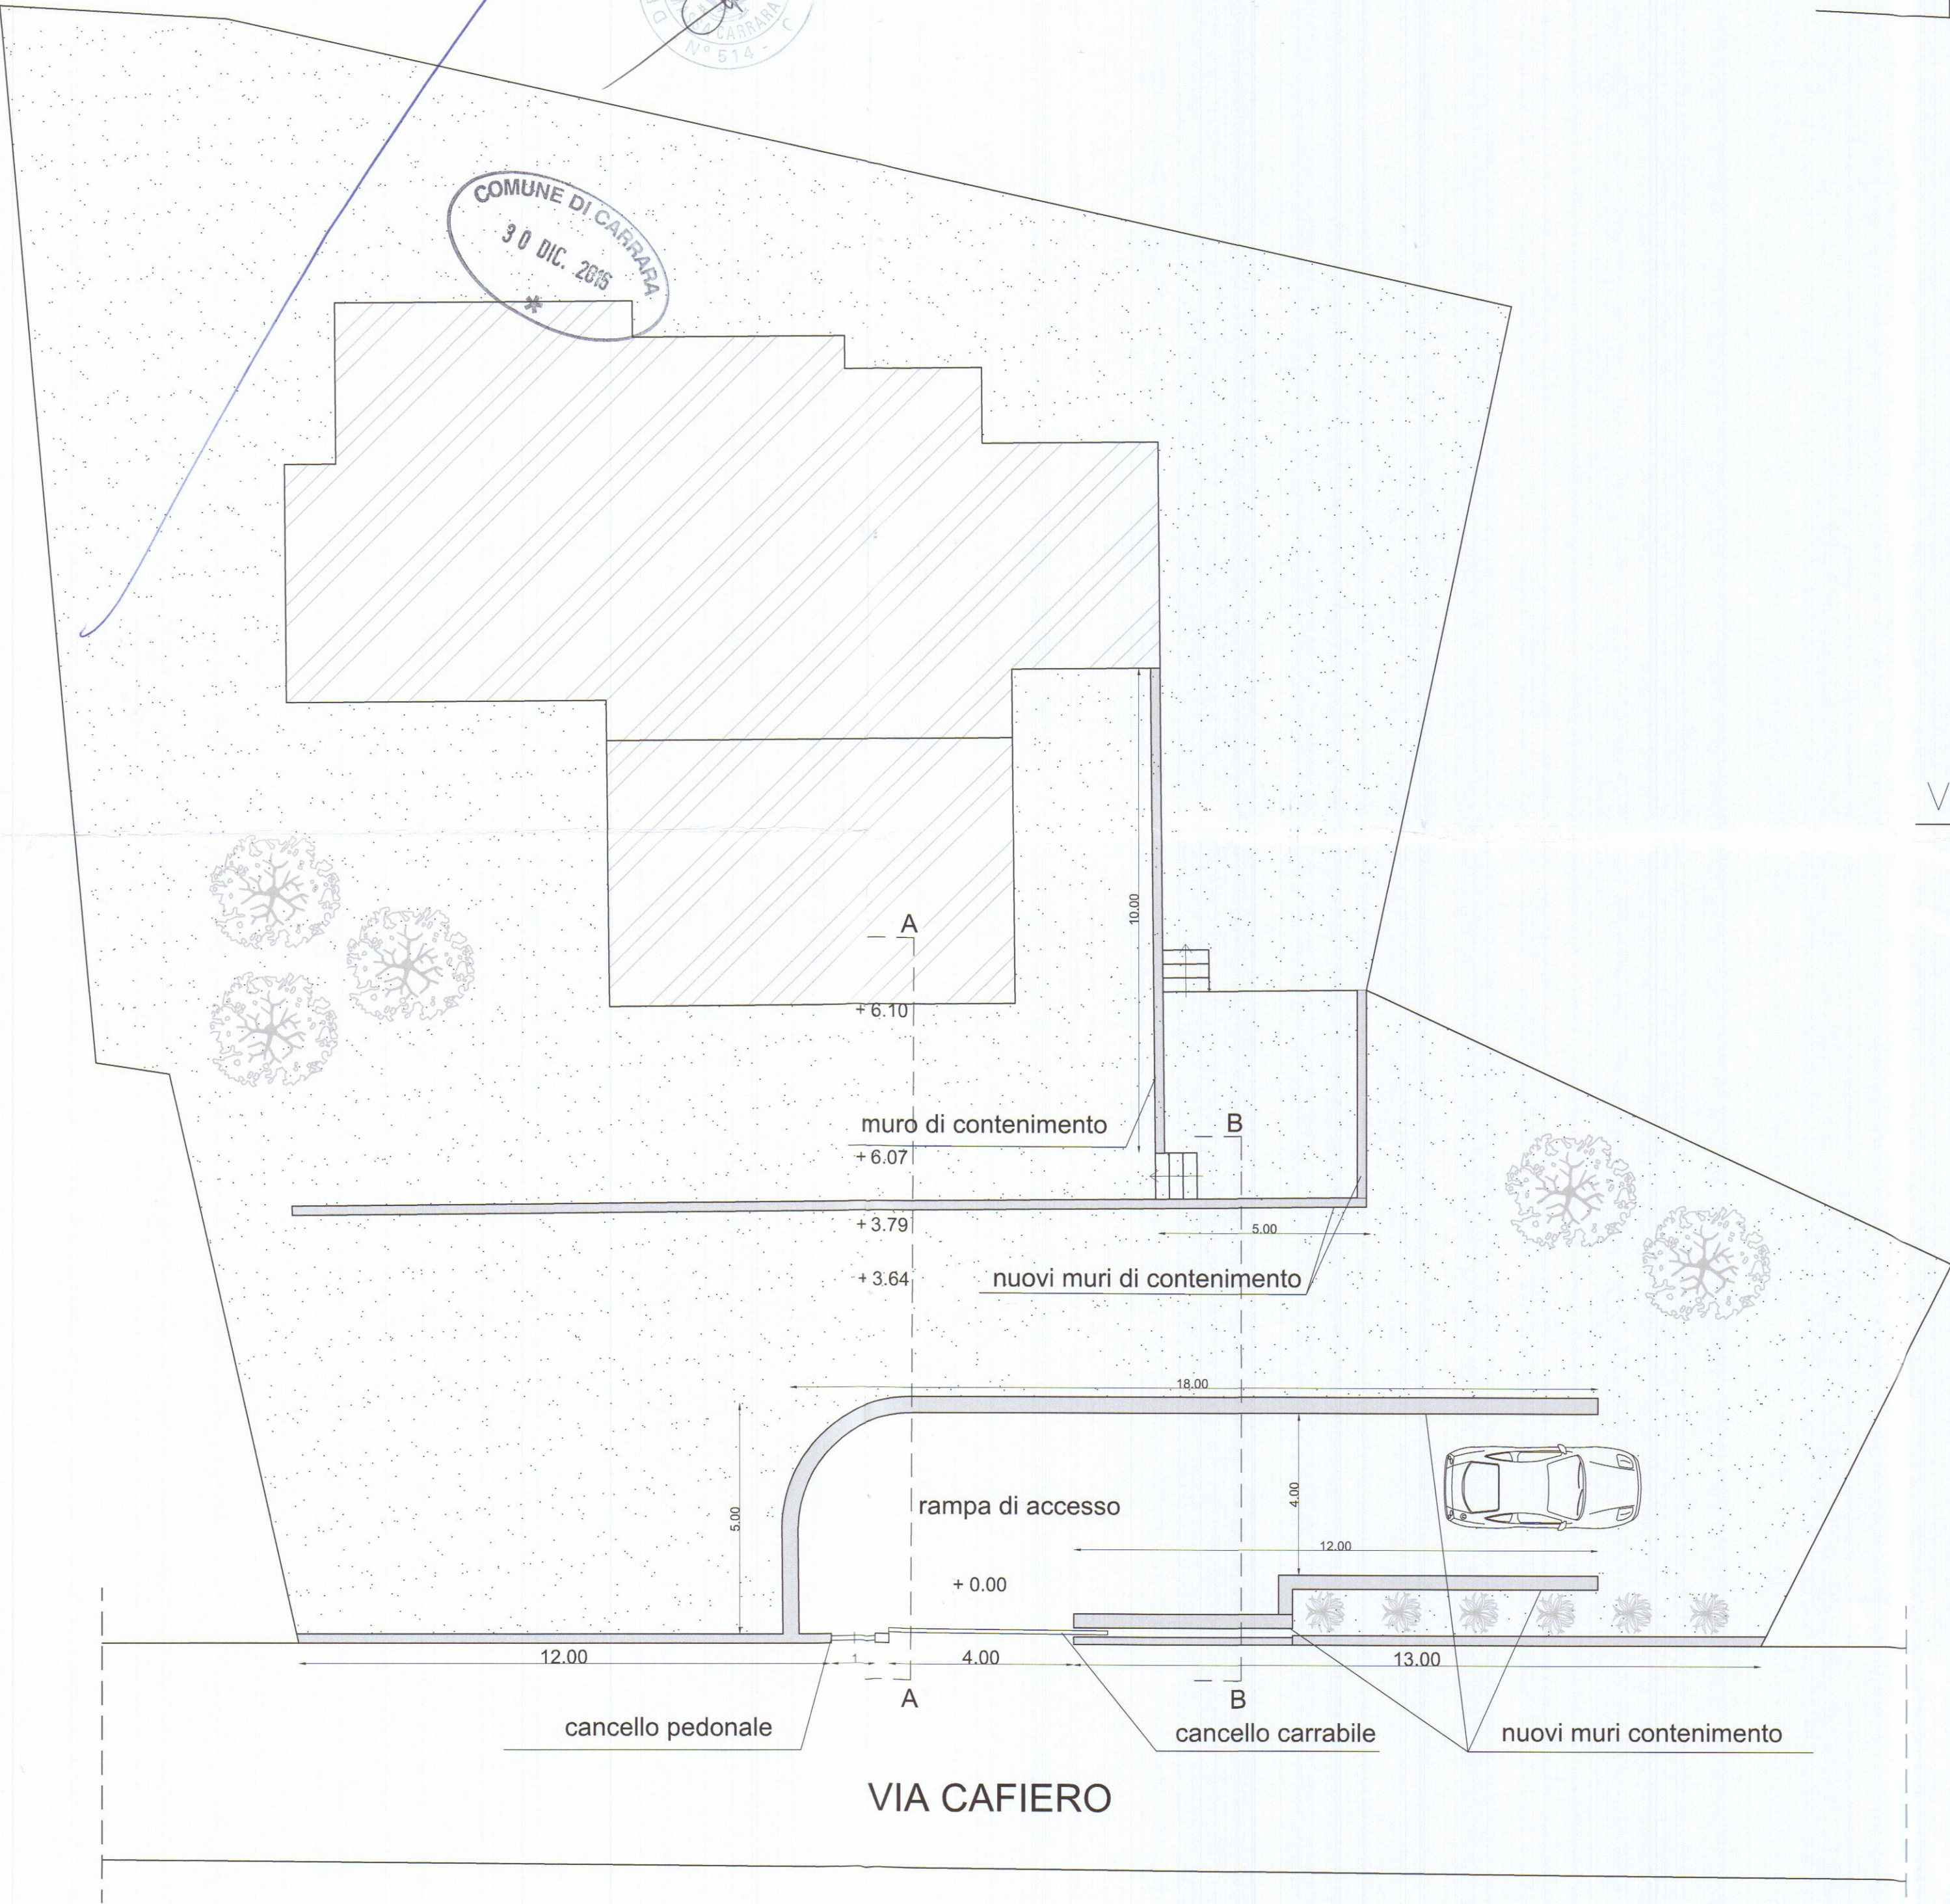


PLANIMETRIA



PROSPETTO FRONTE STRADA

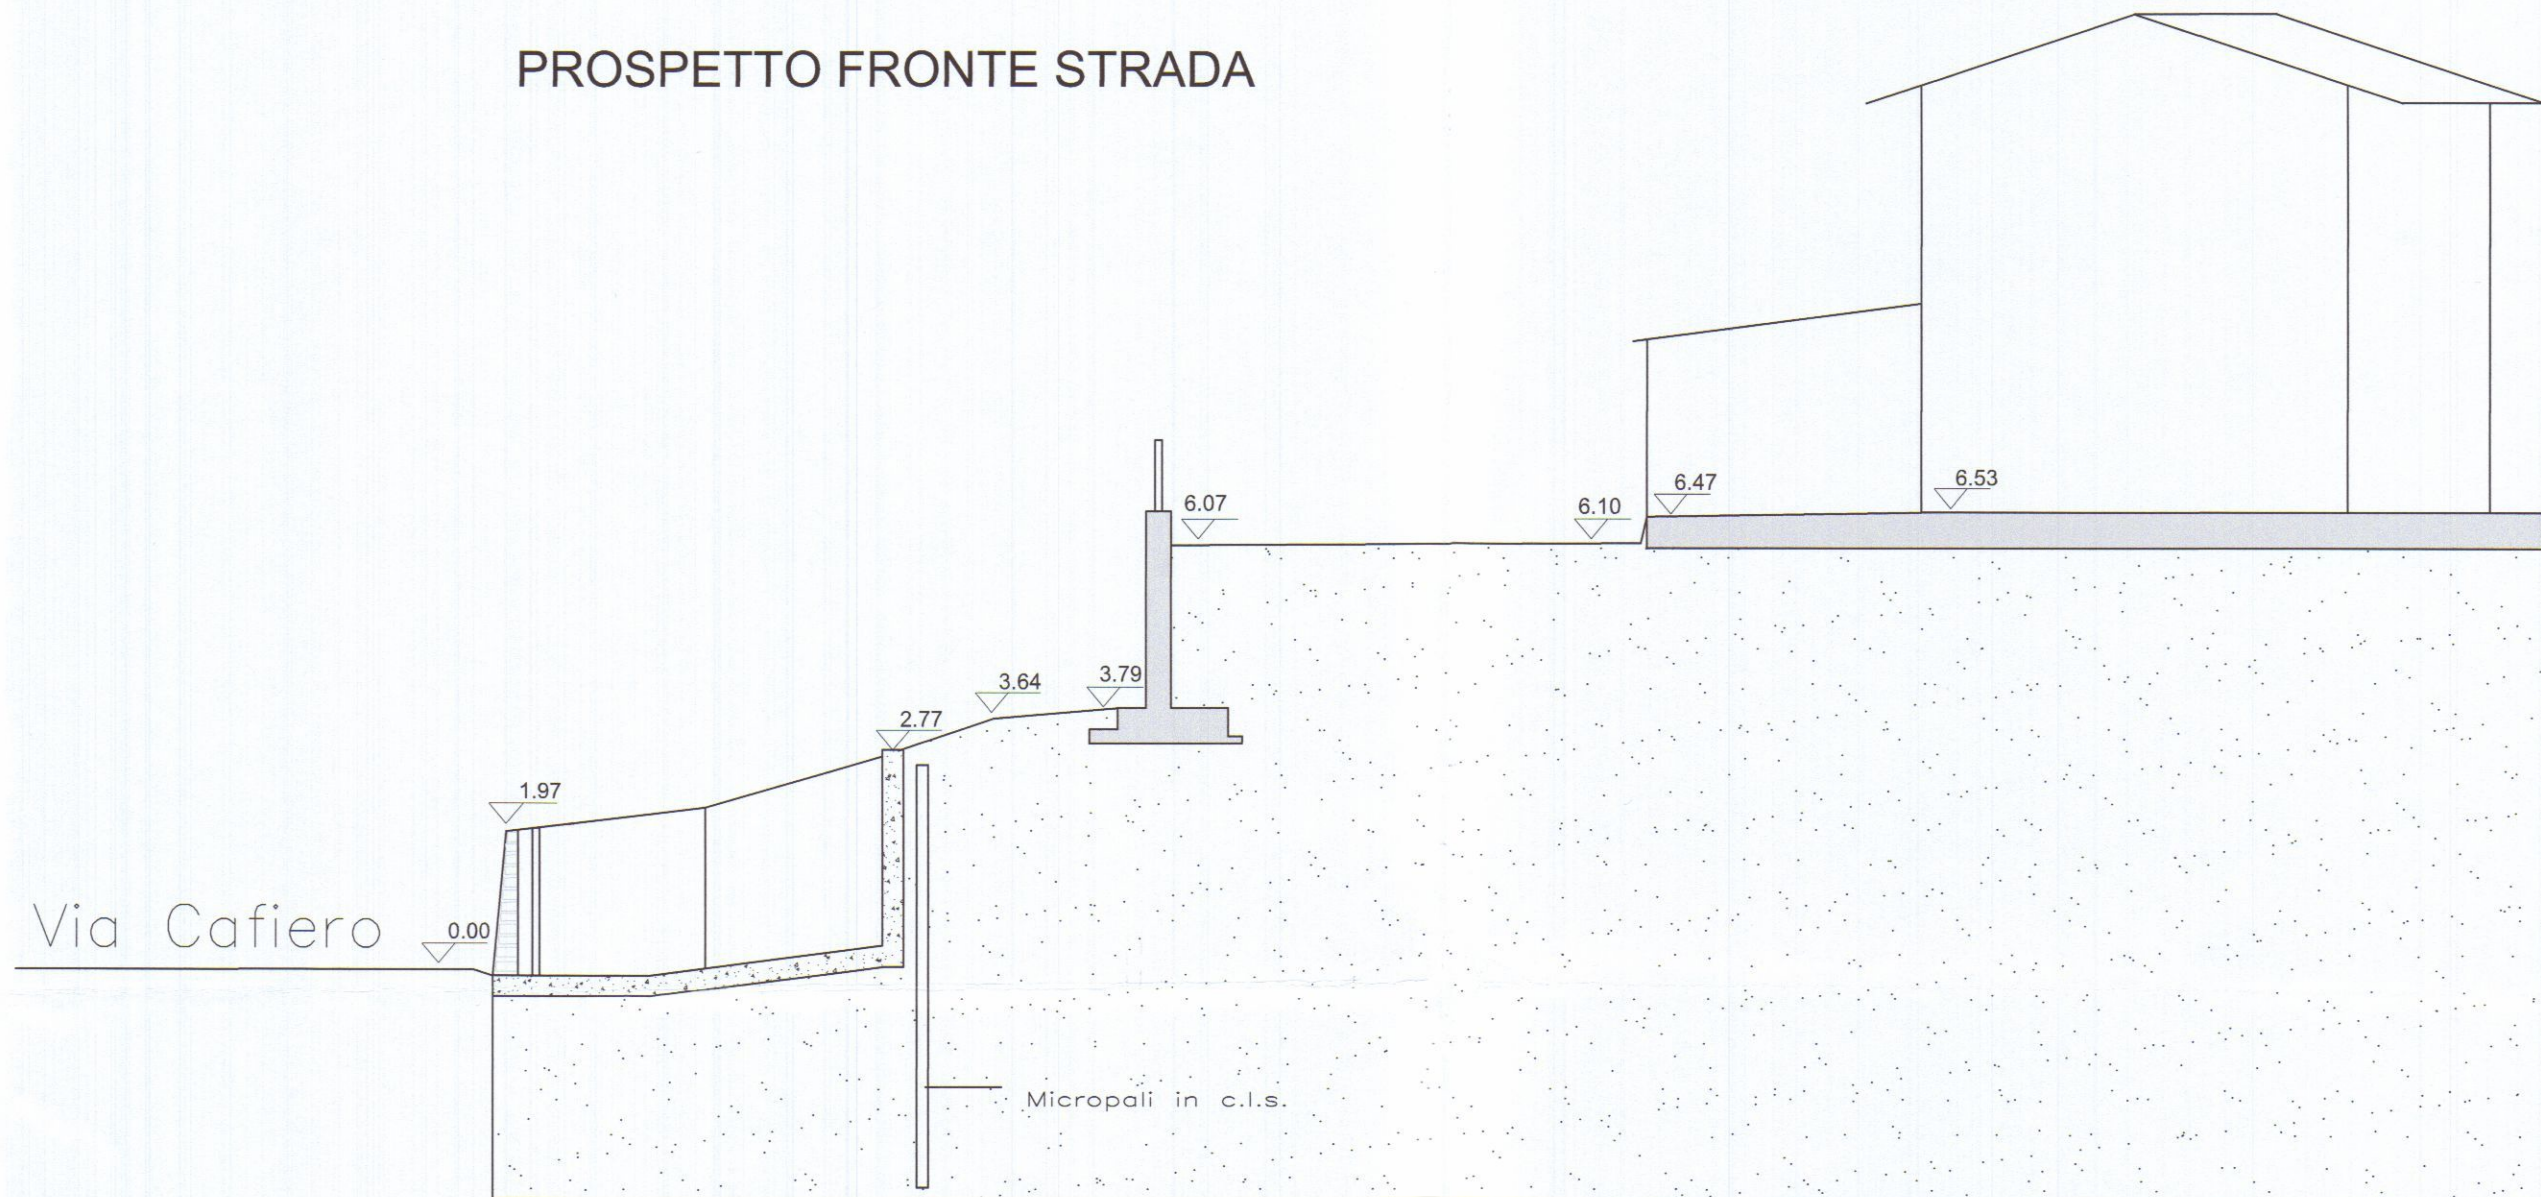

SEZIONE A-A

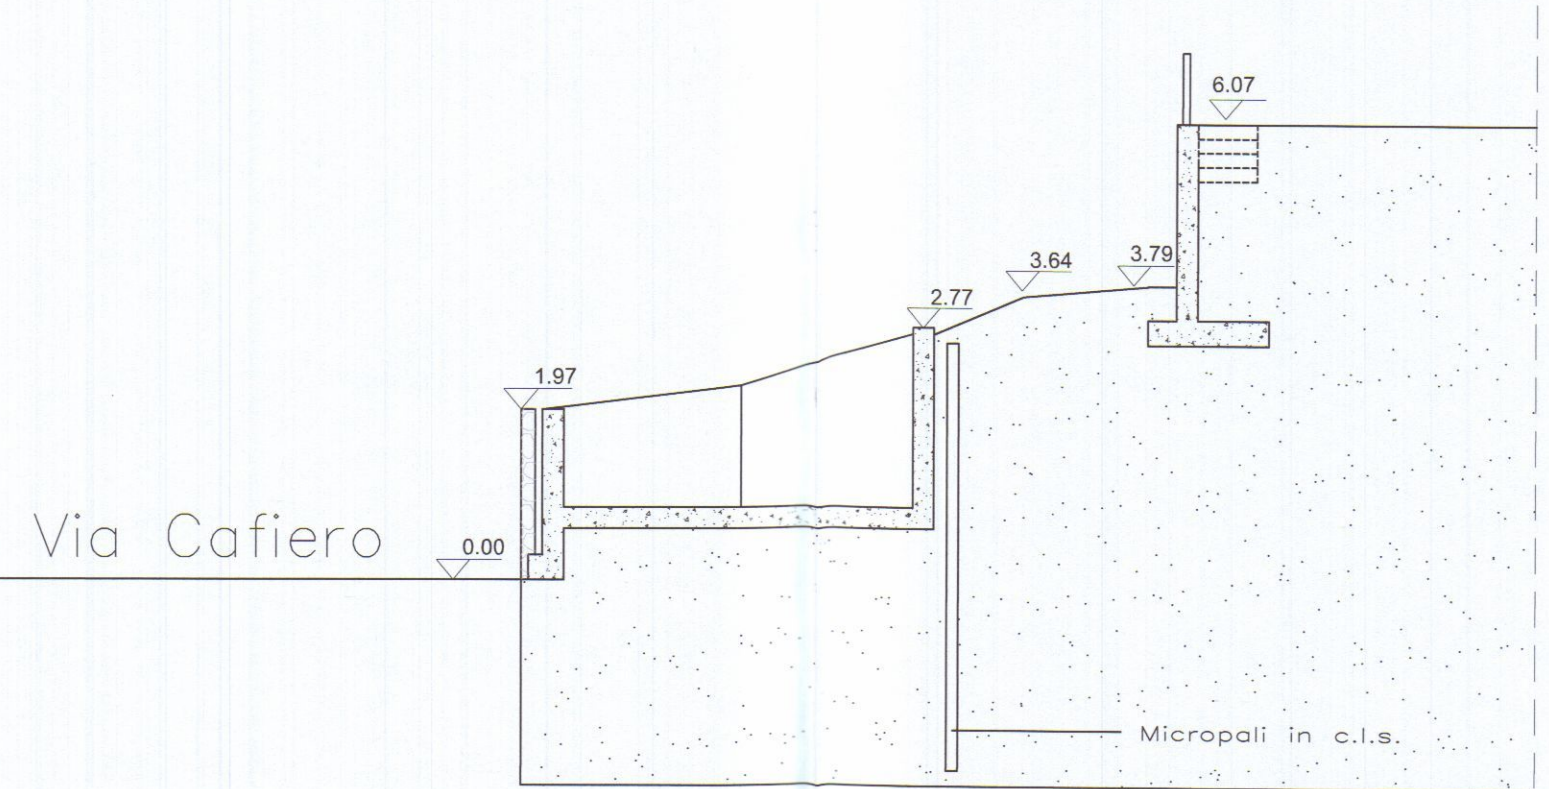

SEZIONE B-B


STUDIO TECNICO Geom. Riccardo Del Bianco		
Galleria D'Azeglio, 14-Palazzo Uffici Carrara-tel.fax 0585/776113		
COMMITTENTE: PICCIOLI ANNA ROSA		
OGGETTO: MODIFICHE ALL'ACCESSO ALLA PROPRIETA' E MODIFICHE INTERNE AL LOTTO		
FOGLIO 17 MAPPALE 1125		
TAV. 3	STATO SOVRAPPOSTO	Scala 1:100




PLANIMETRIA



PROSPETTO FRONTE STRADA

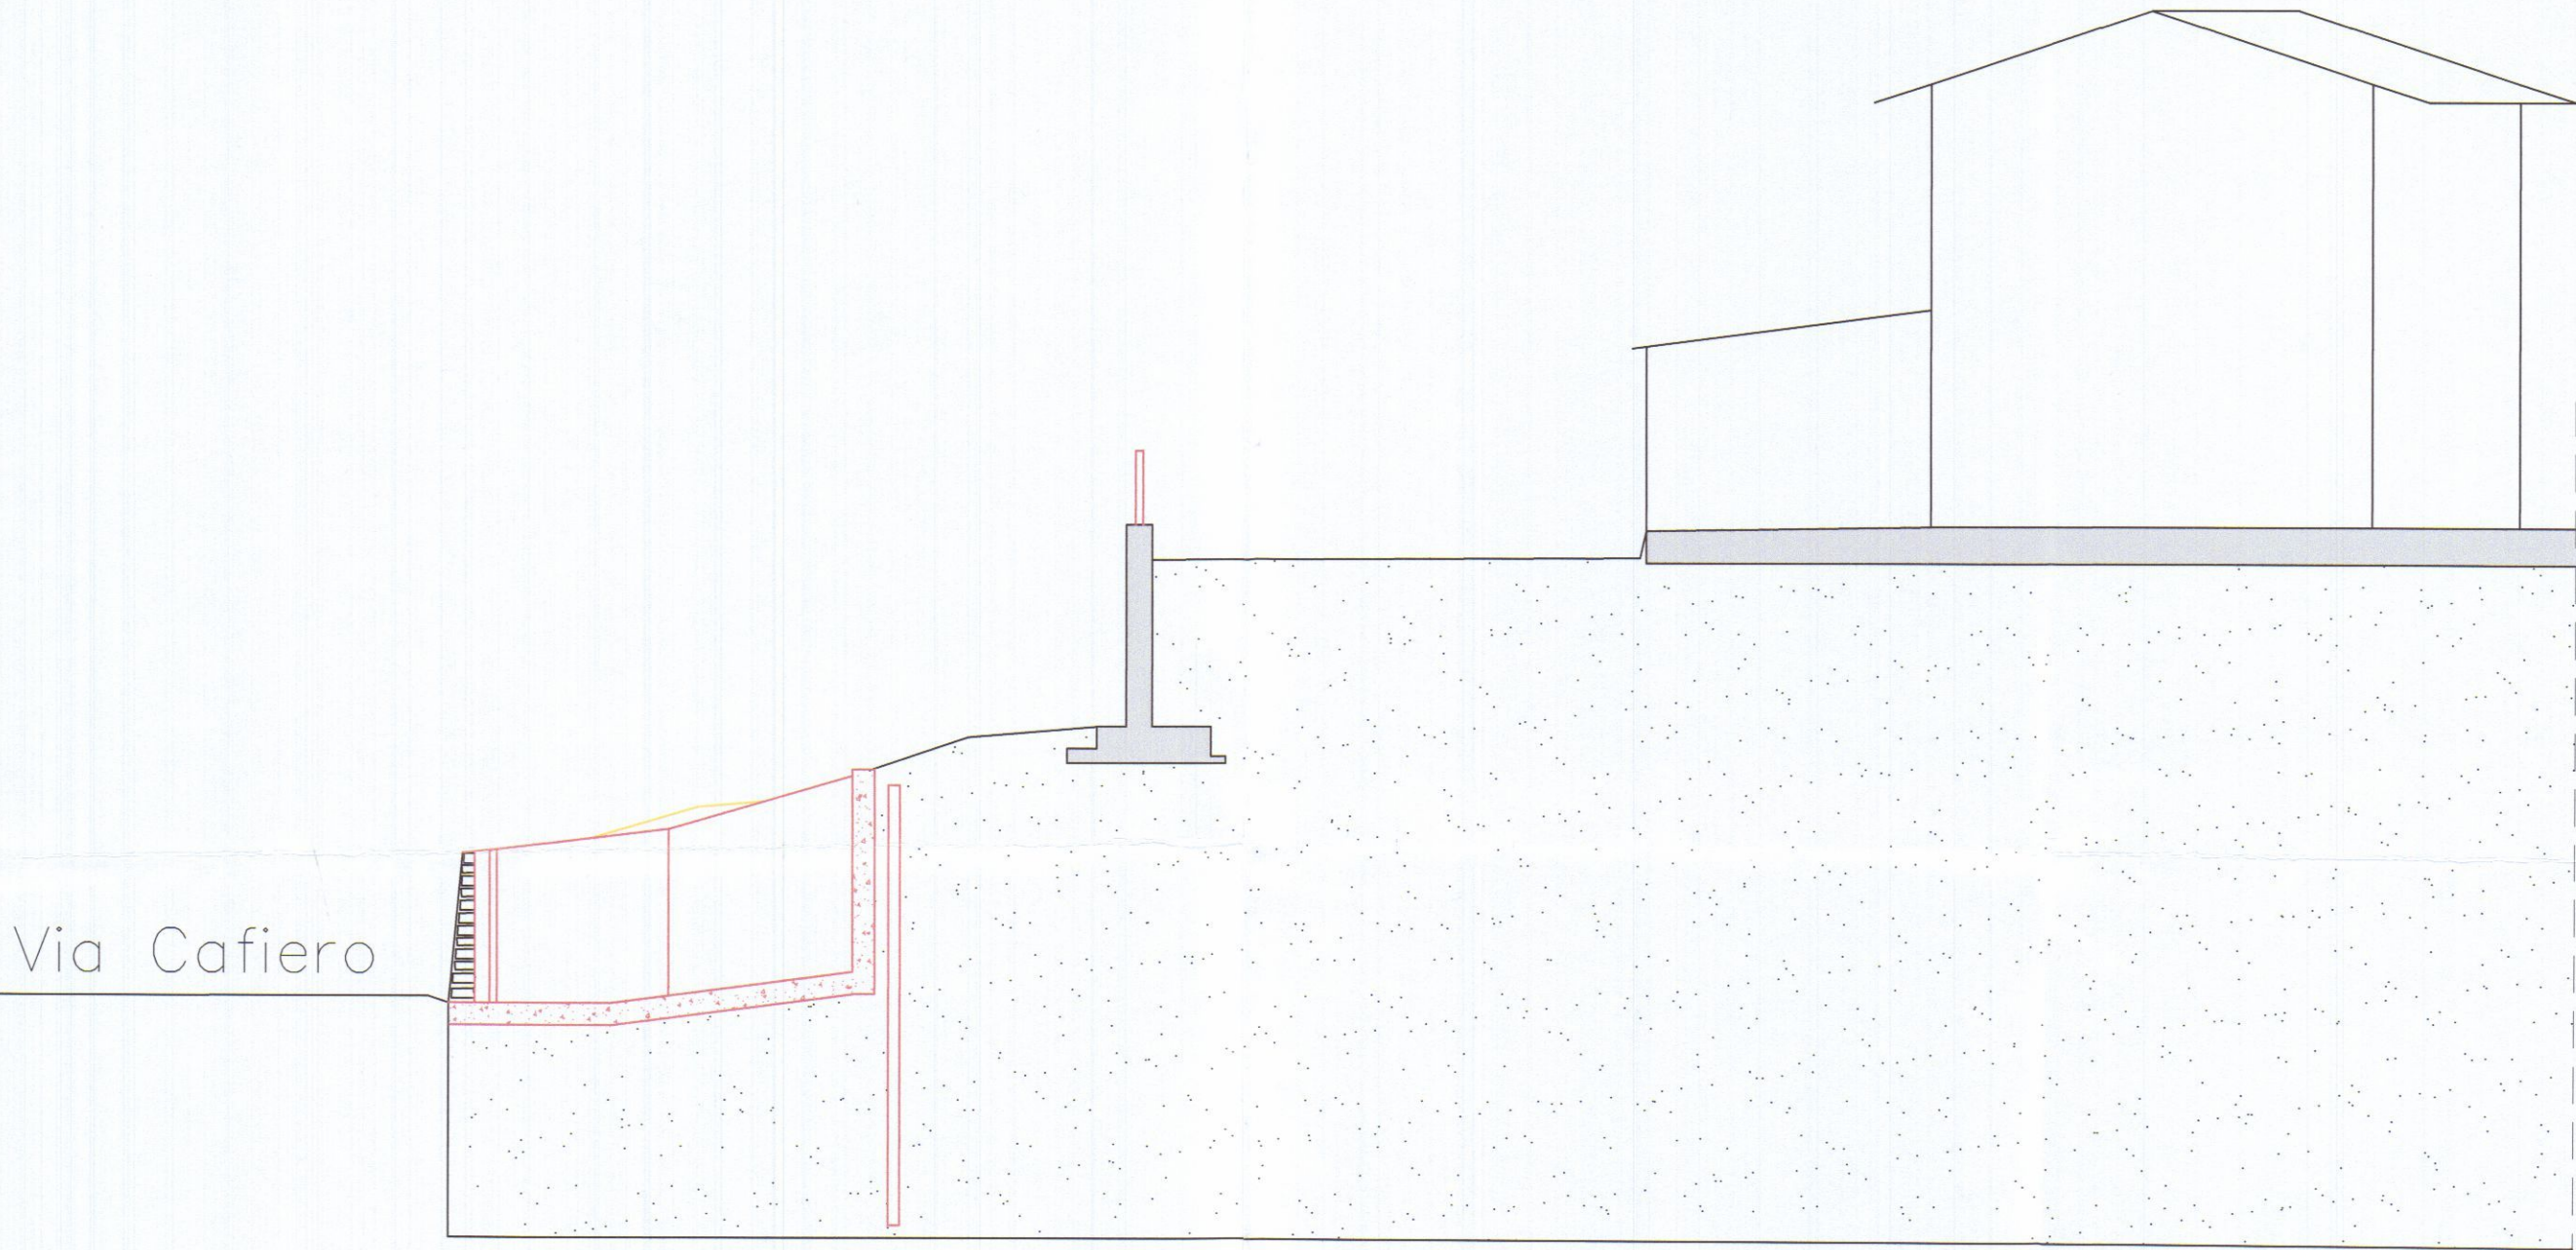

SEZIONE A-A

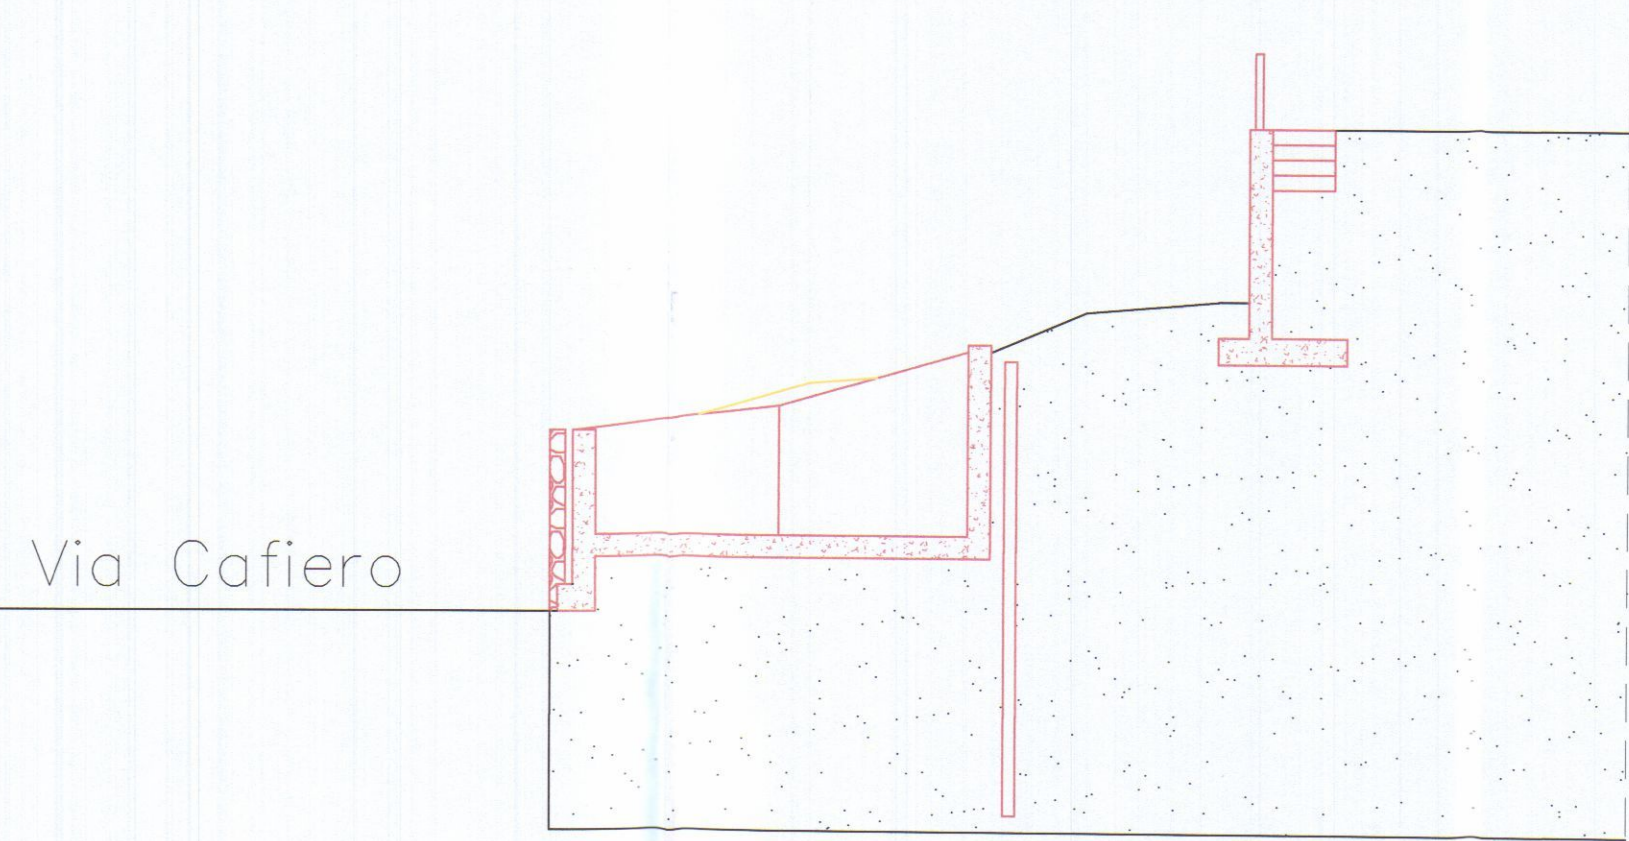

SEZIONE B-B

STUDIO TECNICO Geom. Riccardo Del Bianco

Galleria D'Azeglio, 14-Palazzo Uffici Carrara-tel.fax 0585/776113


COMMITTENTE: PICCIOLI ANNA ROSA

OGGETTO:
MODIFICHE ALL'ACCESSO ALLA PROPRIETA' E MODIFICHE INTERNE AL LOTTO
FOGLIO 17 MAPPALE 1125

TAV. 1

STATO ATTUALE


Scala 1:100

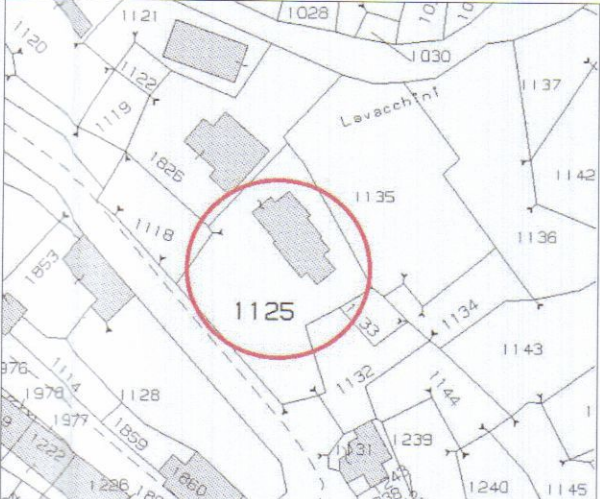


ESTRATTO F. 17 M. 1125



FOTO STATO ATTUALE

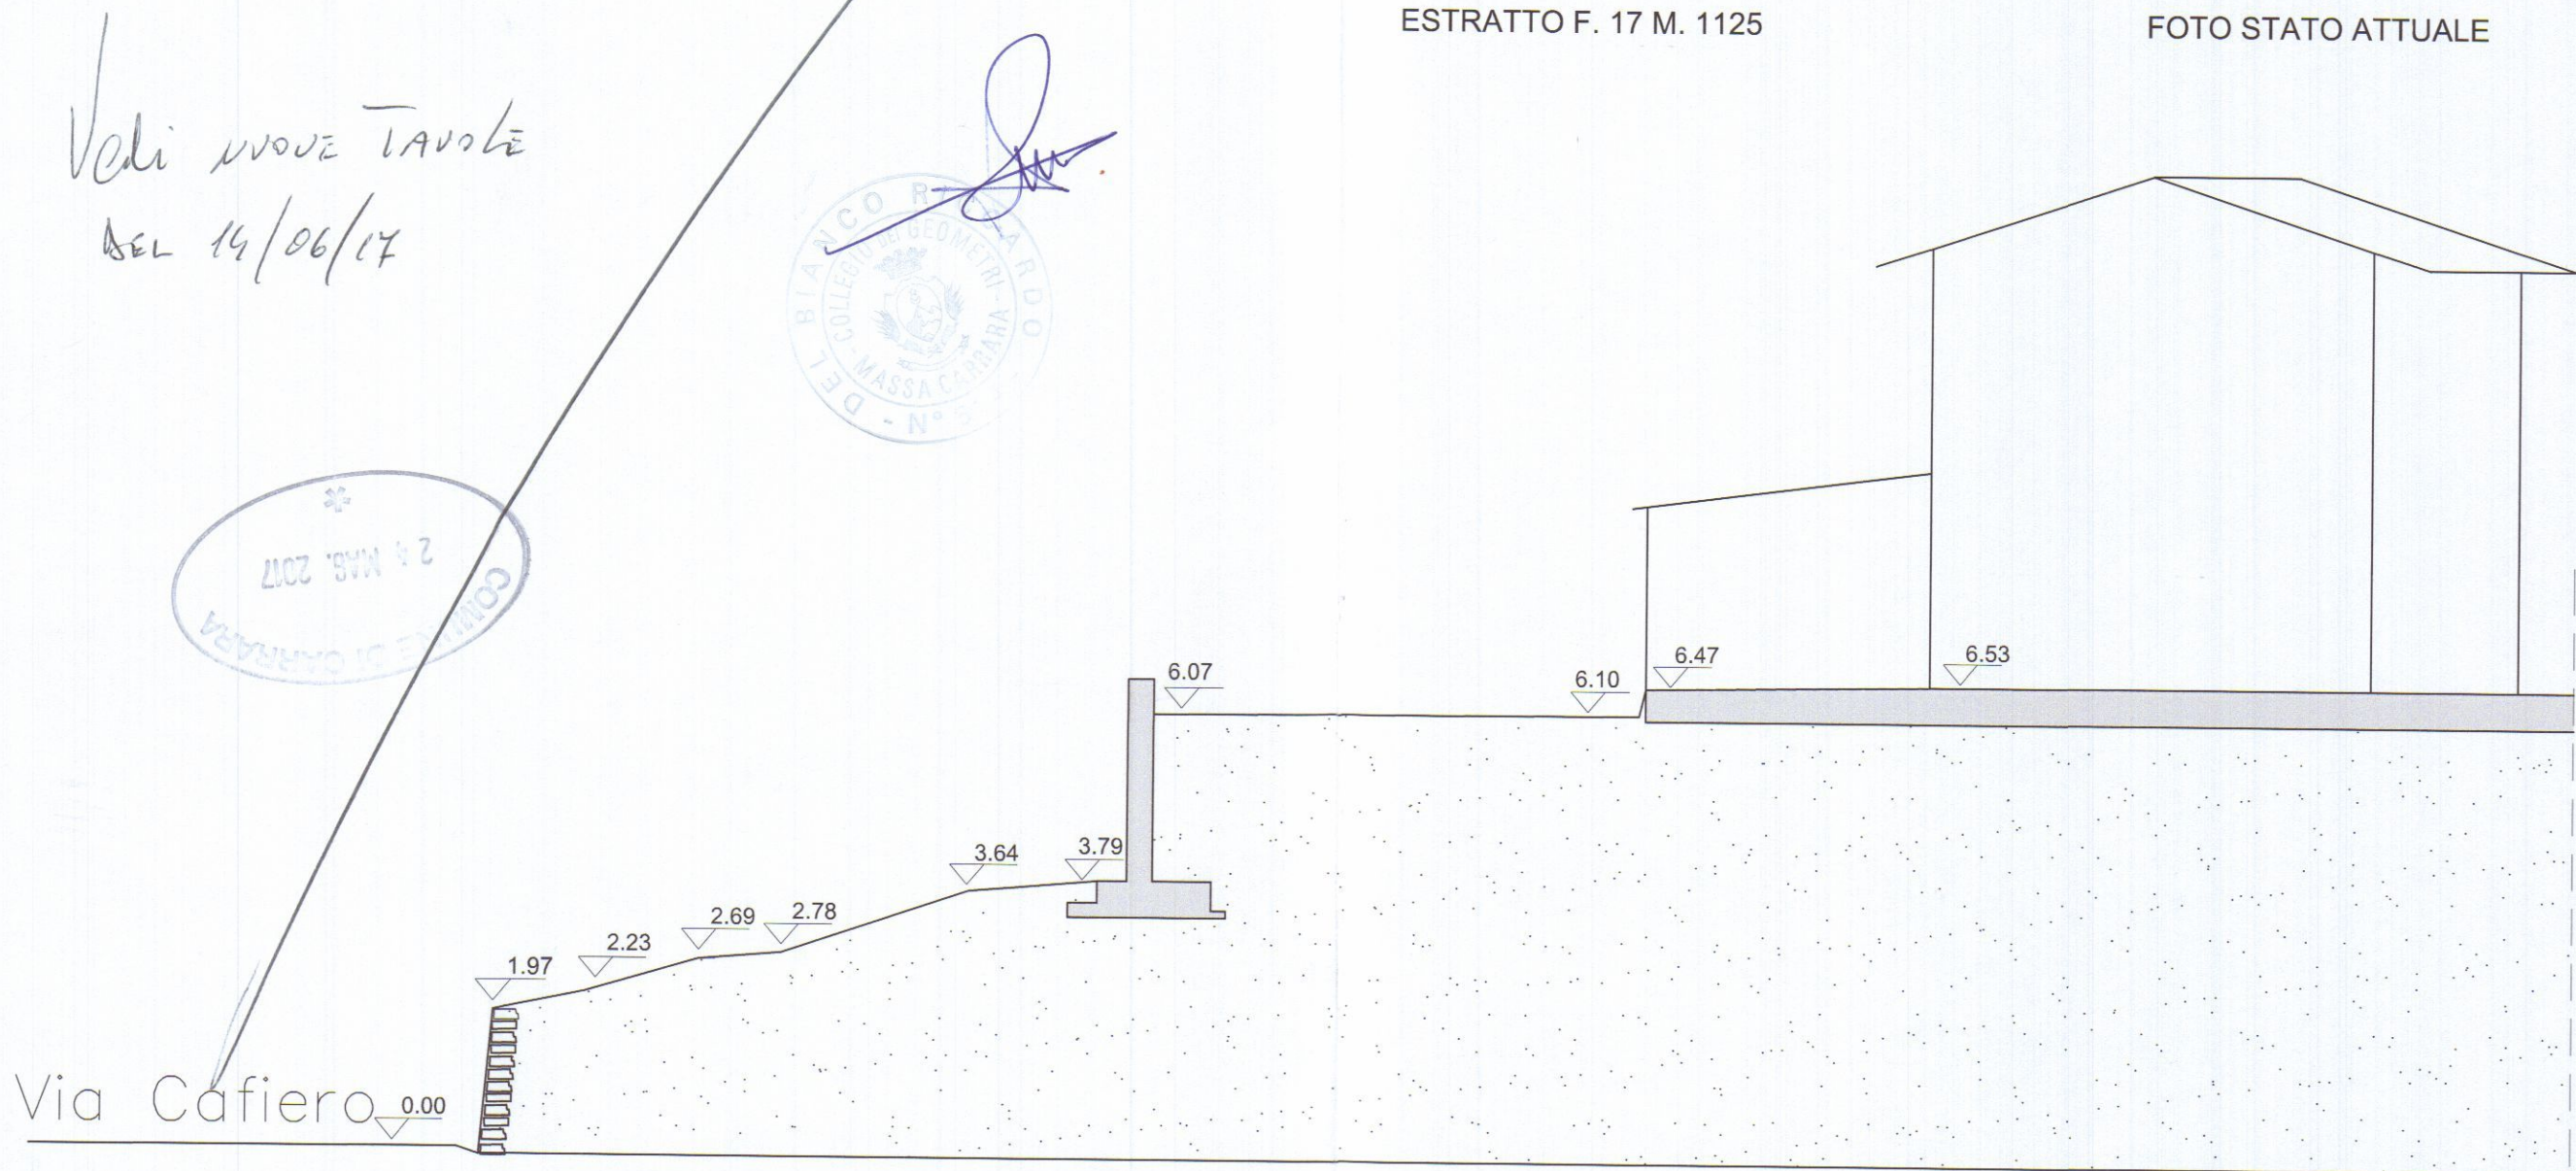


SEZIONE A-A

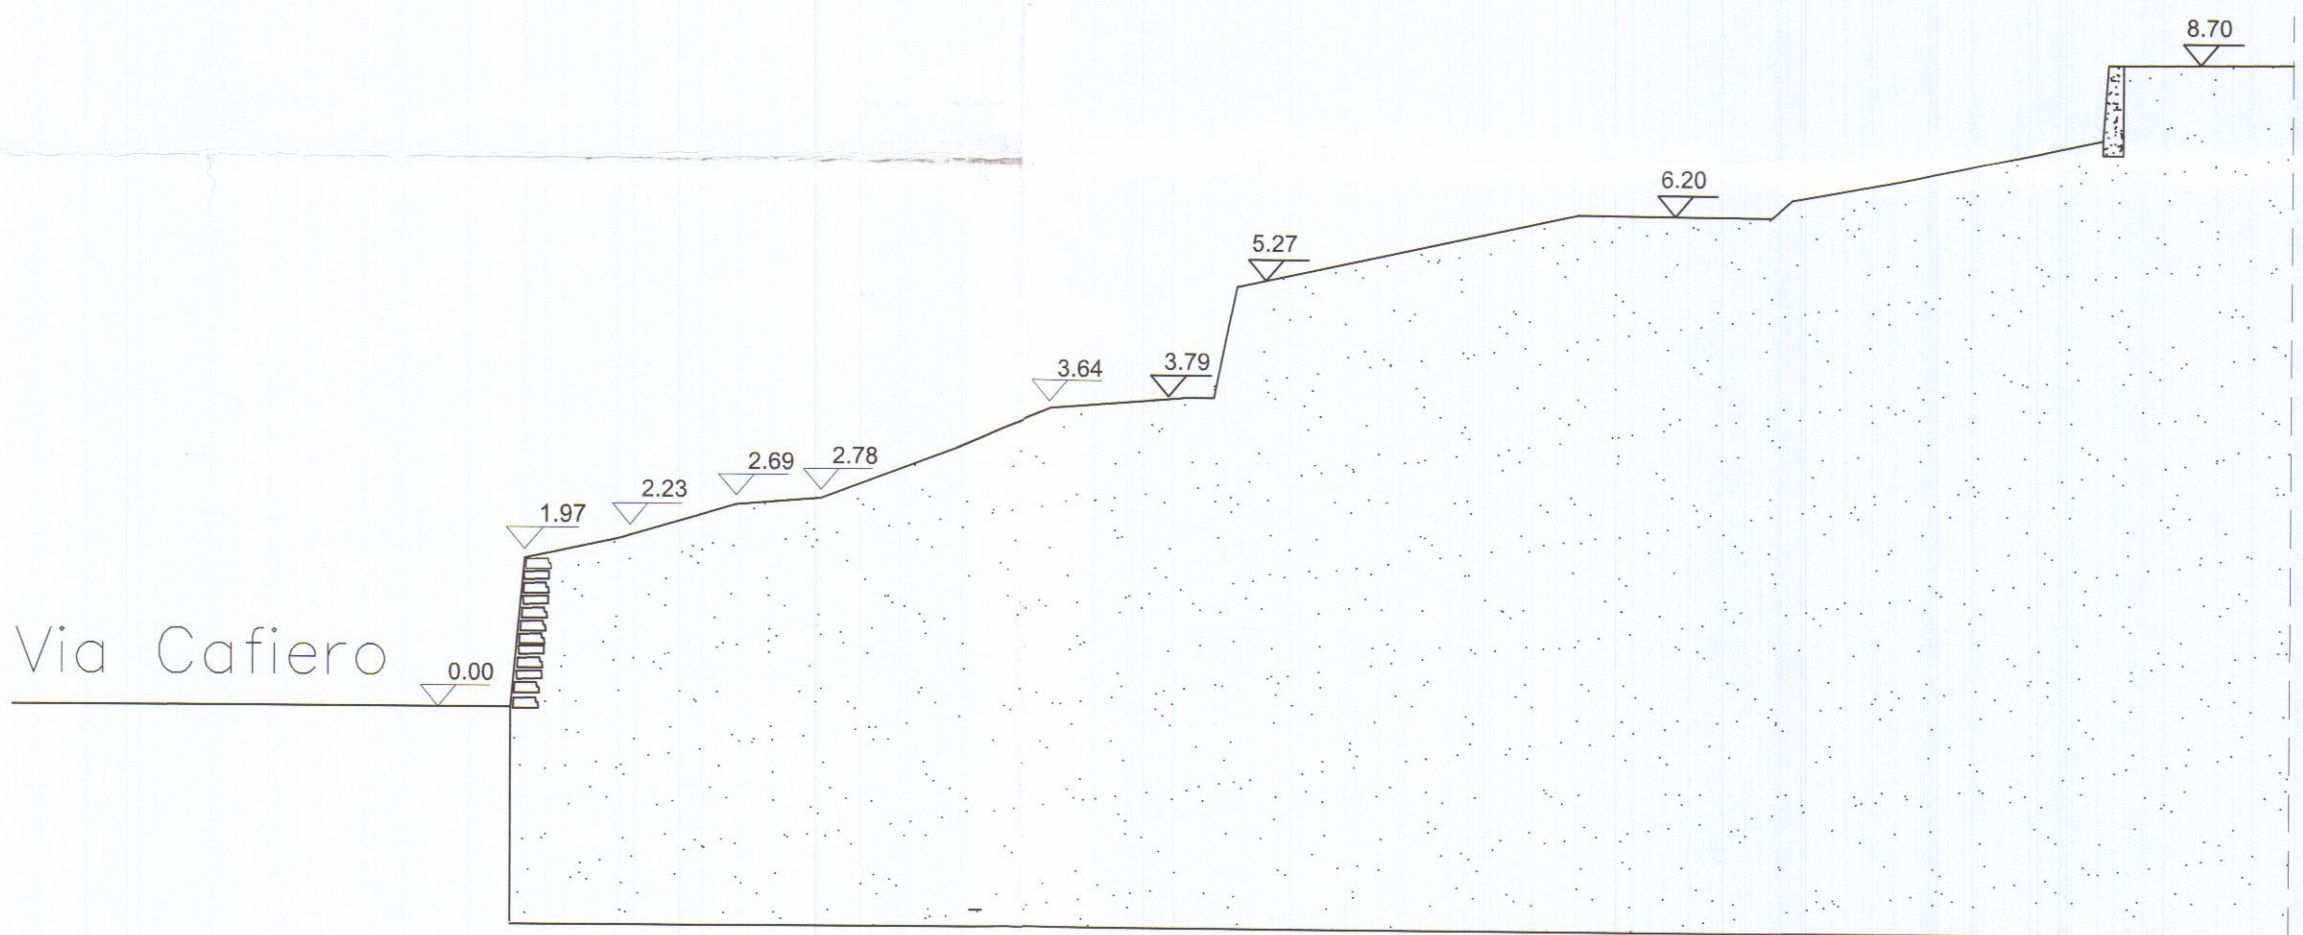


SEZIONE B-B



PROSPETTO FRONTE STRADA

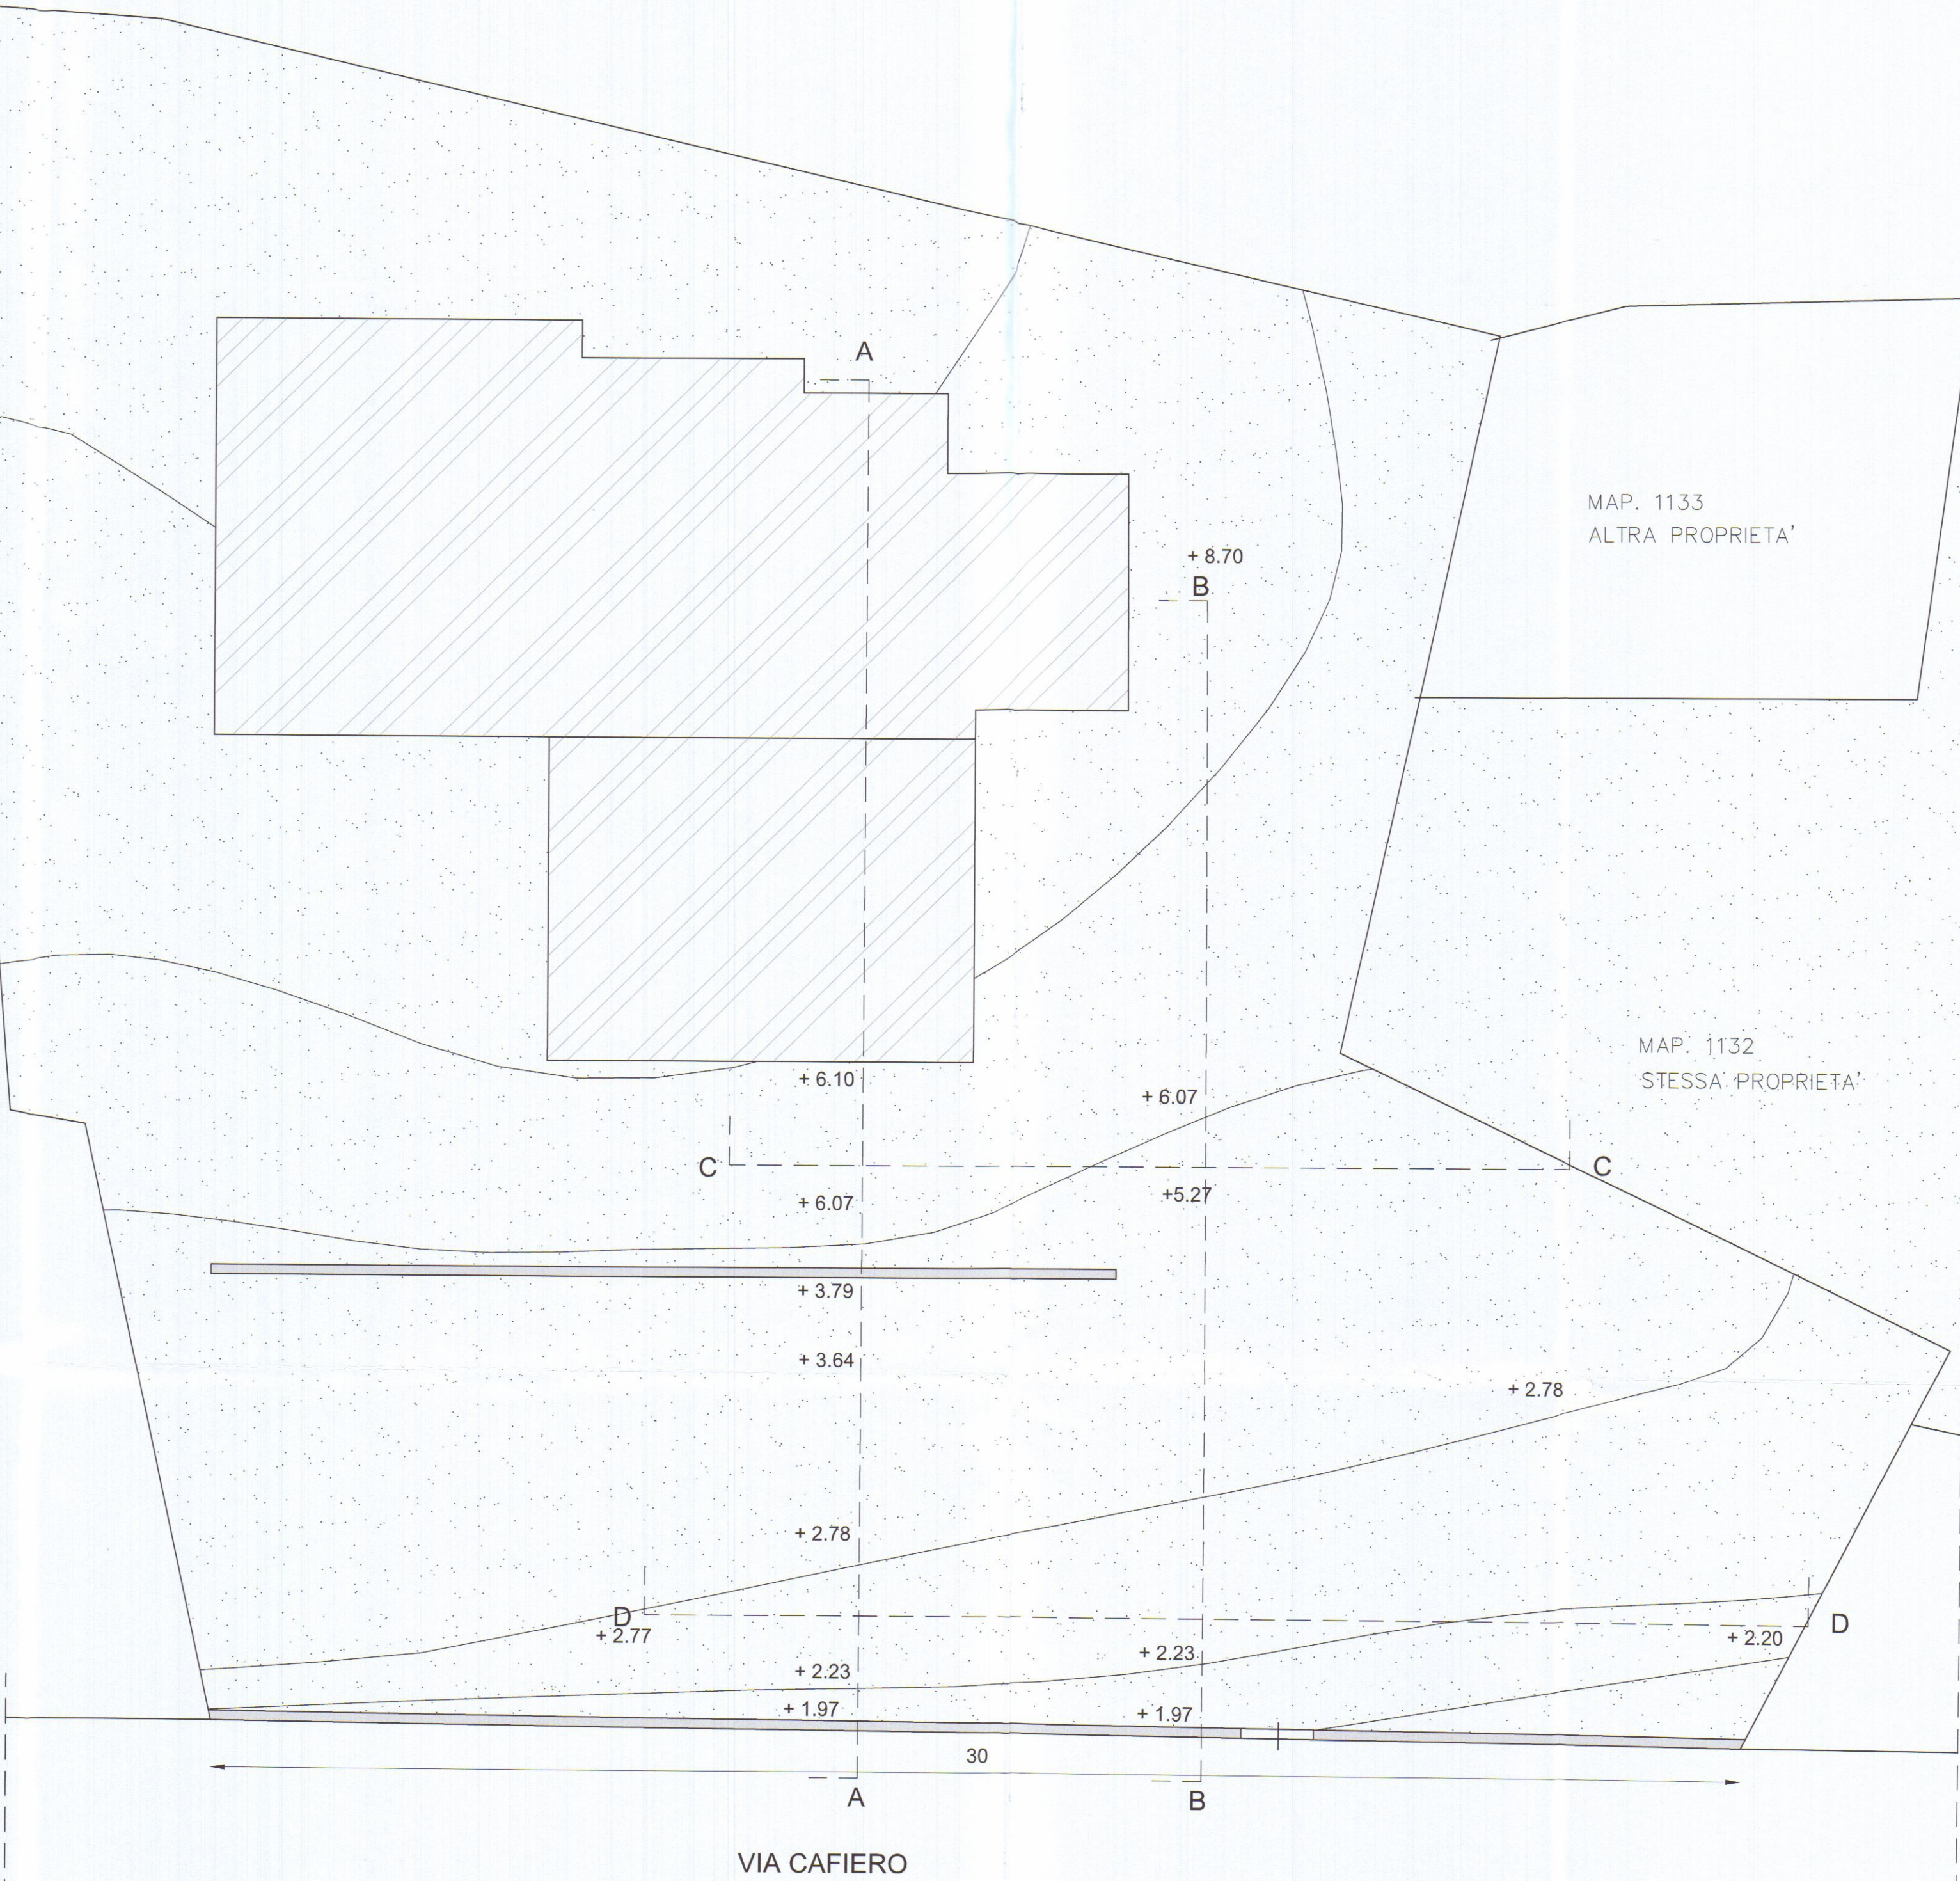

PLANIMETRIA

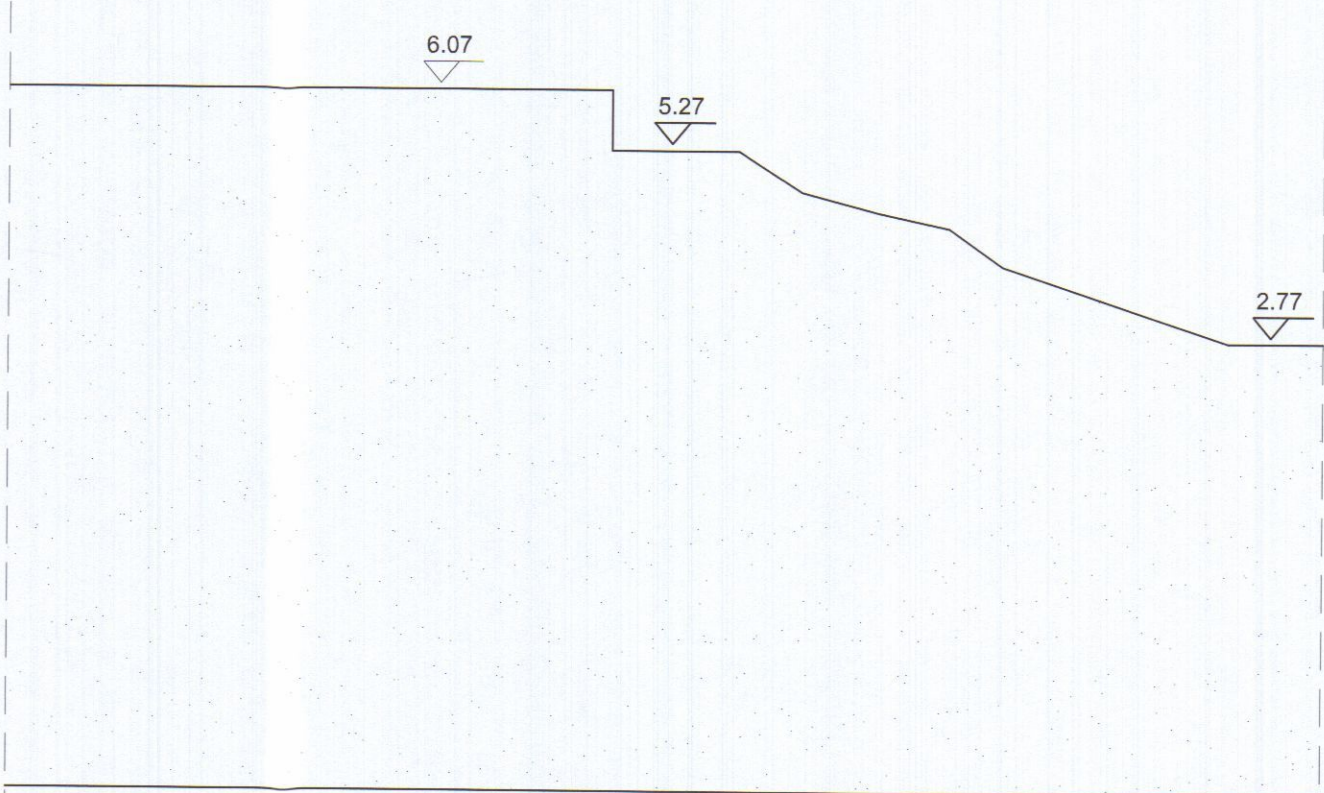


SEZIONE C-C




SEZIONE D-D


STUDIO TECNICO Geom. Riccardo Del Bianco		
Galleria D'Azeglio, 14-Palazzo Uffici Carrara-tel.fax 0585/776113		
COMMITTENTE: PICCIOLI ANNA ROSA		
OGGETTO: MODIFICHE ALL'ACCESSO ALLA PROPRIETA' E MODIFICHE INTERNE AL LOTTO FOGLIO 17 MAPPALE 1125		
TAV. 2	STATO PROGETTO	Scala 1:100

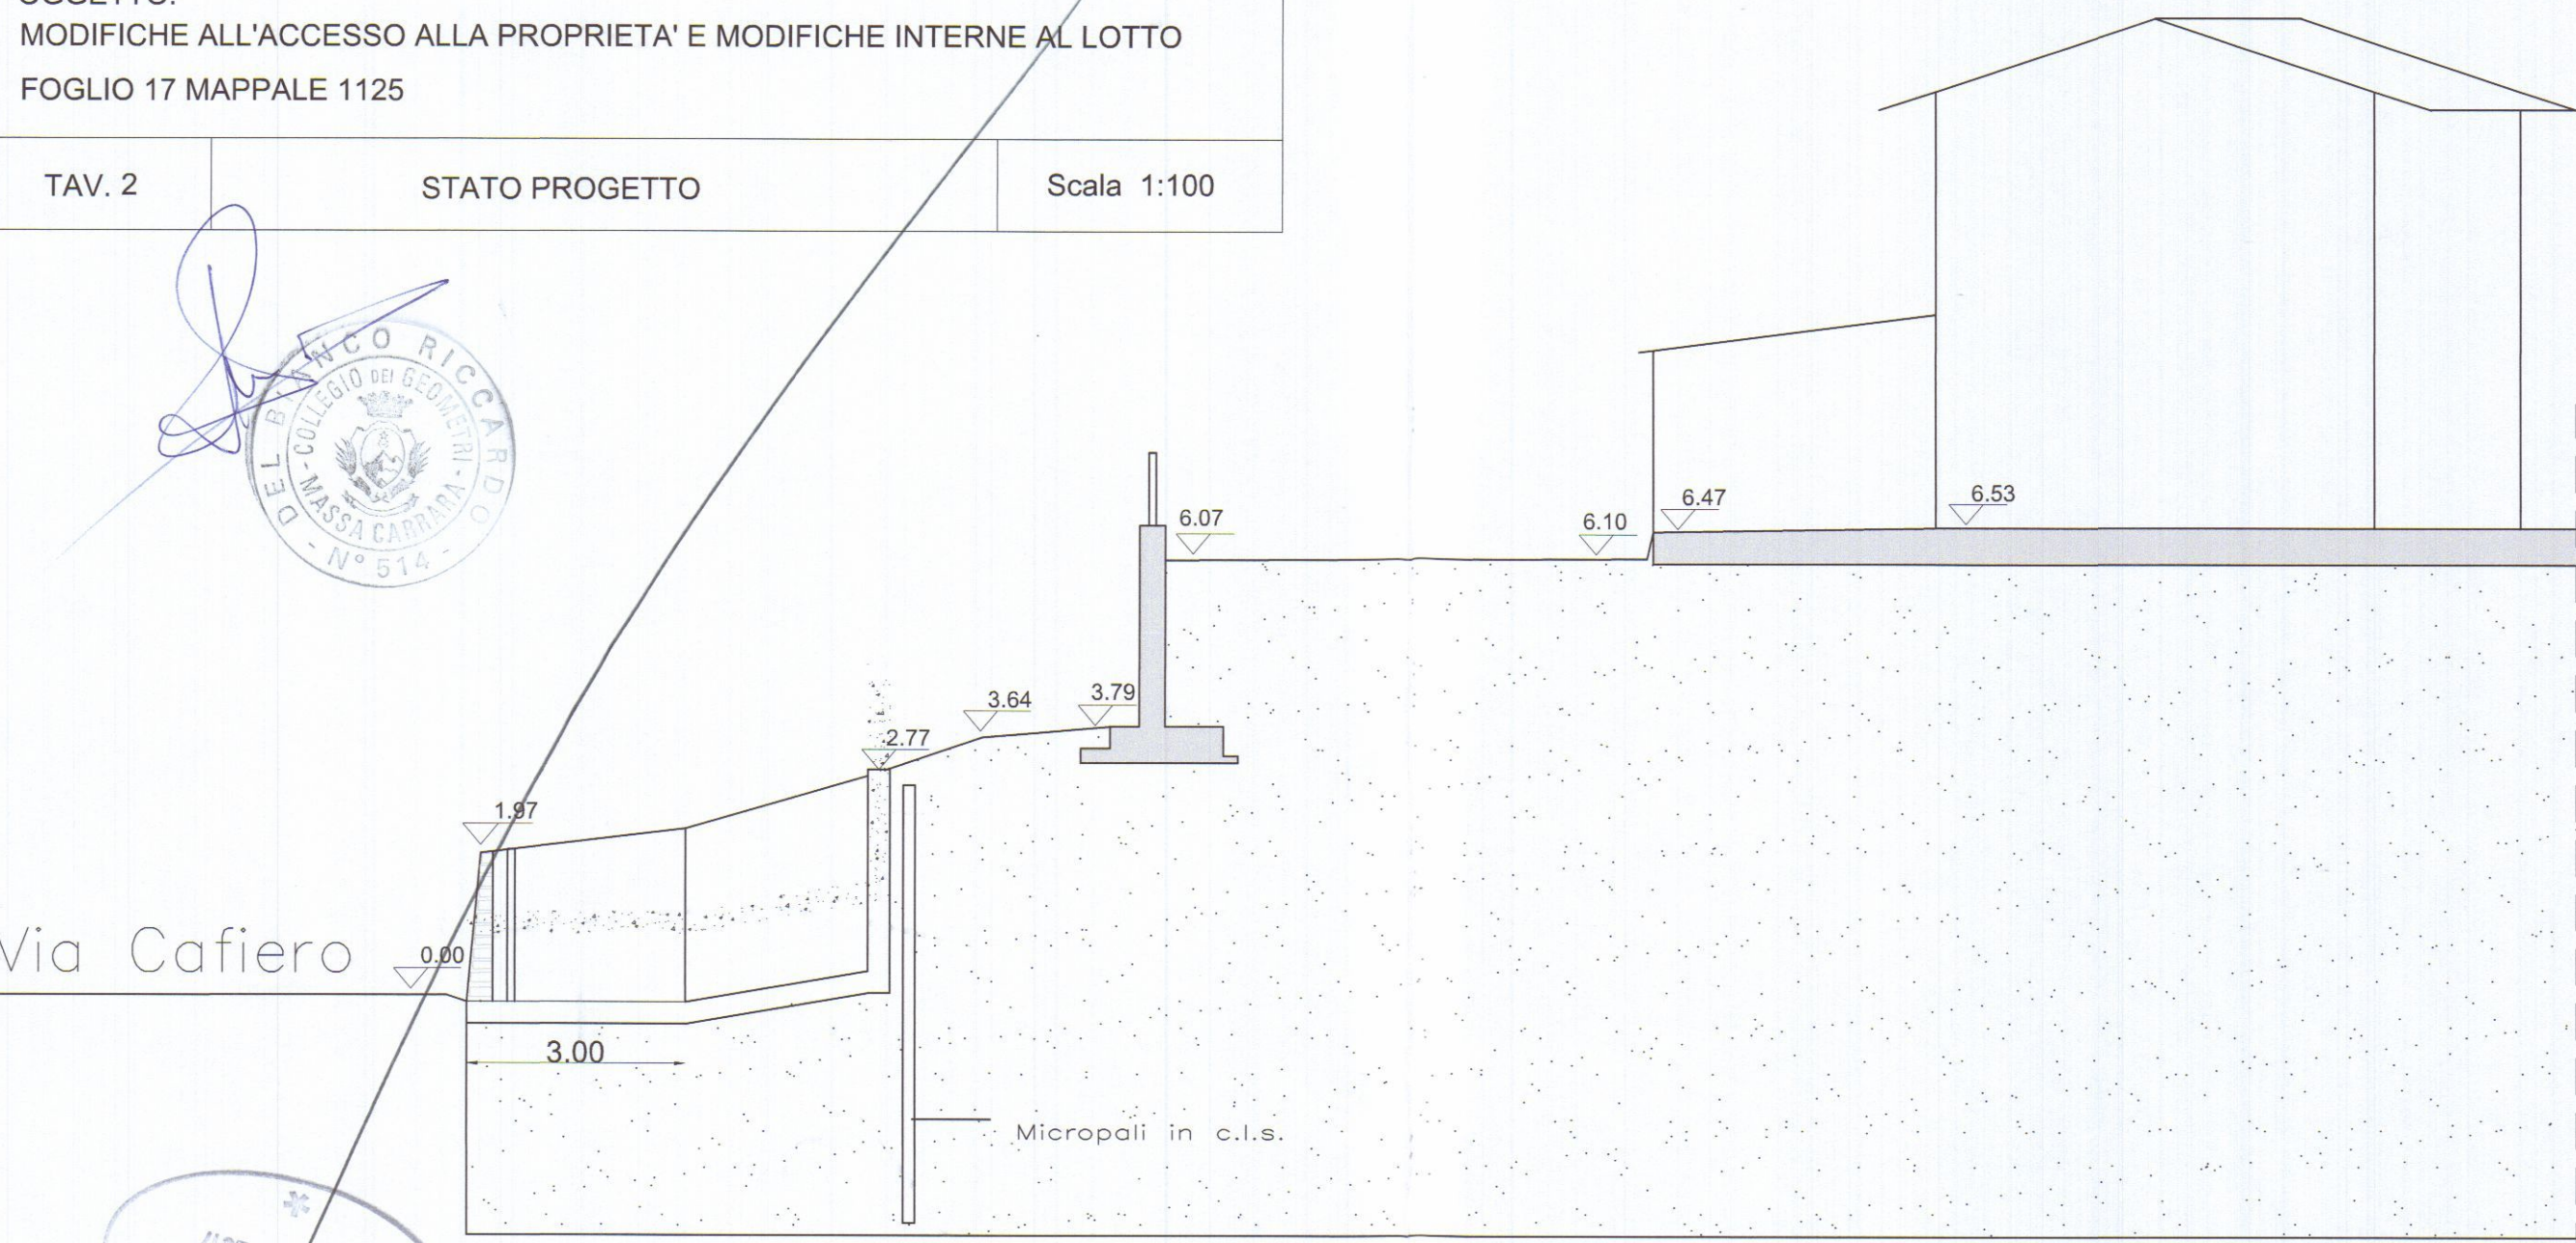


SEZIONE A-A

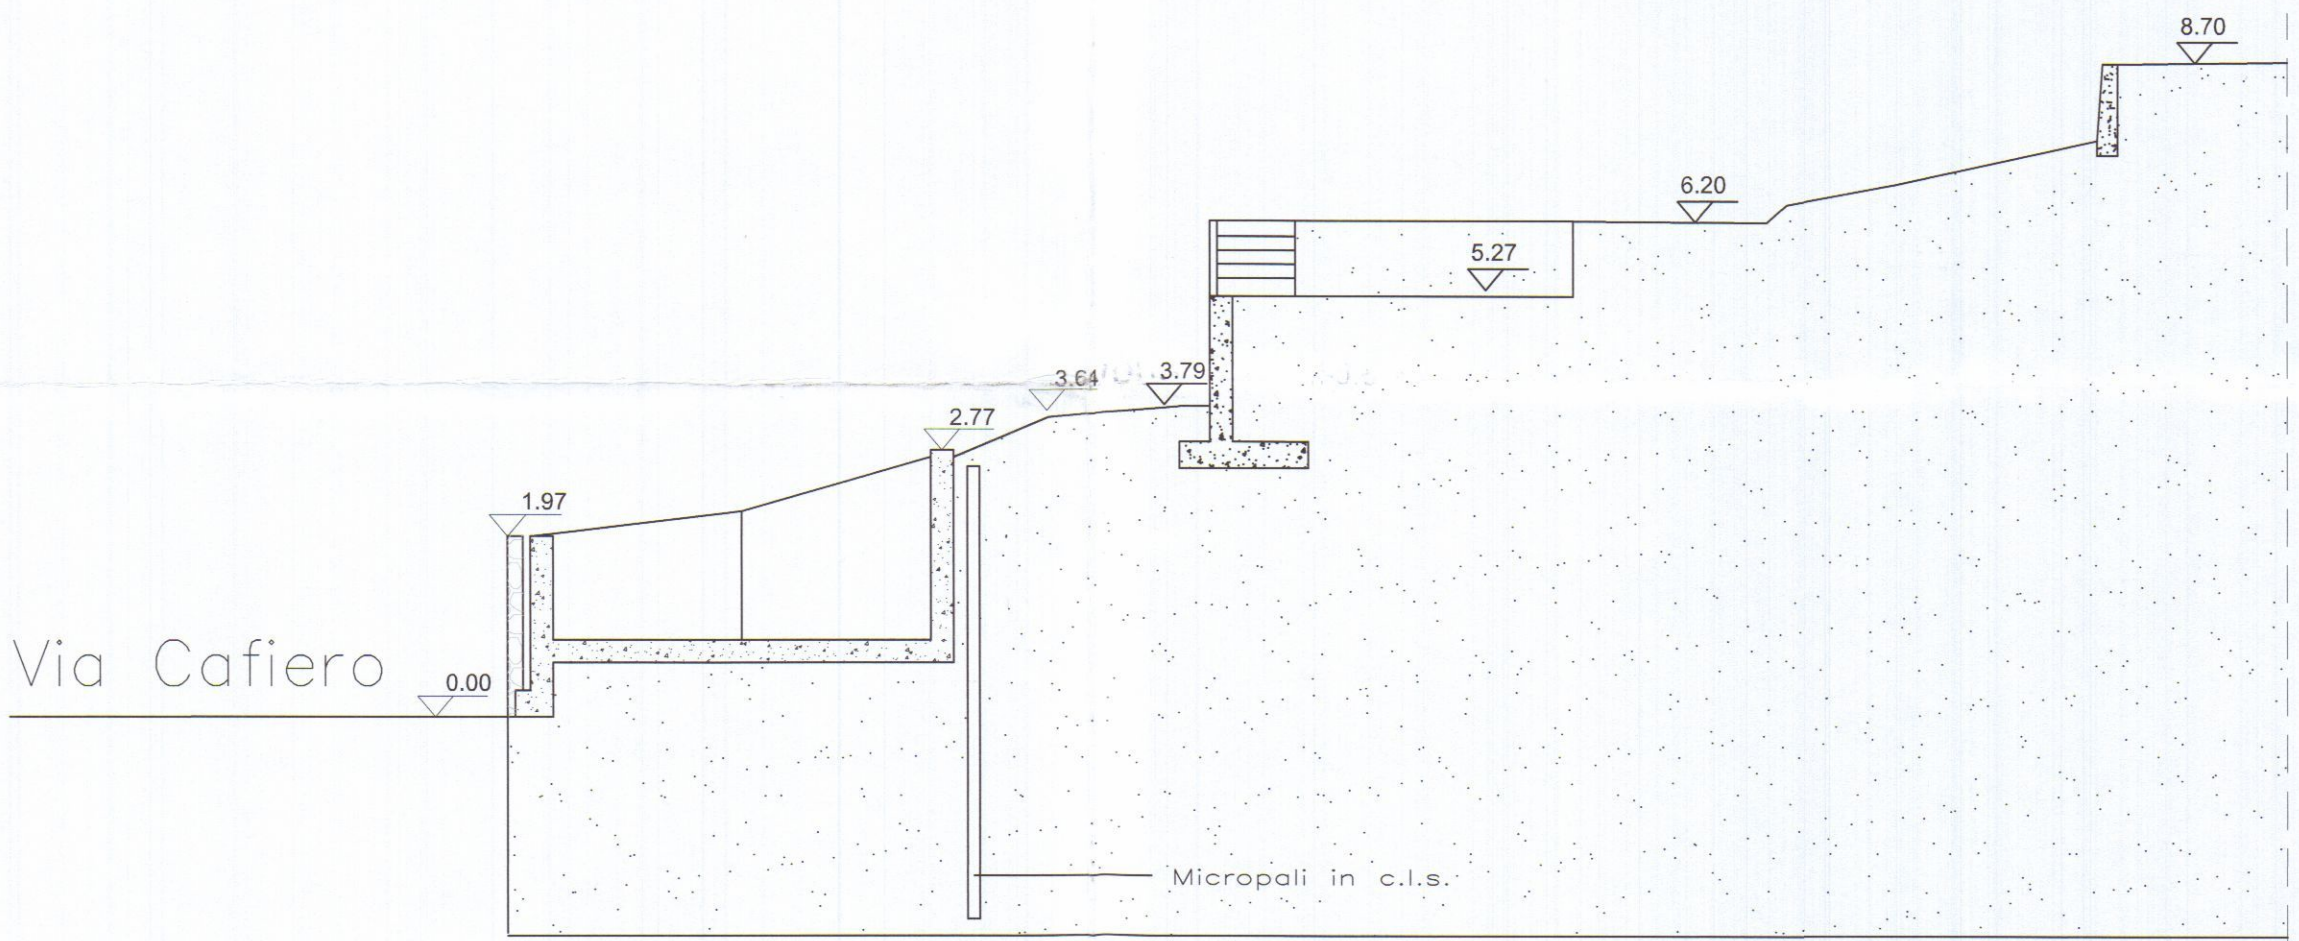


SEZIONE B-B

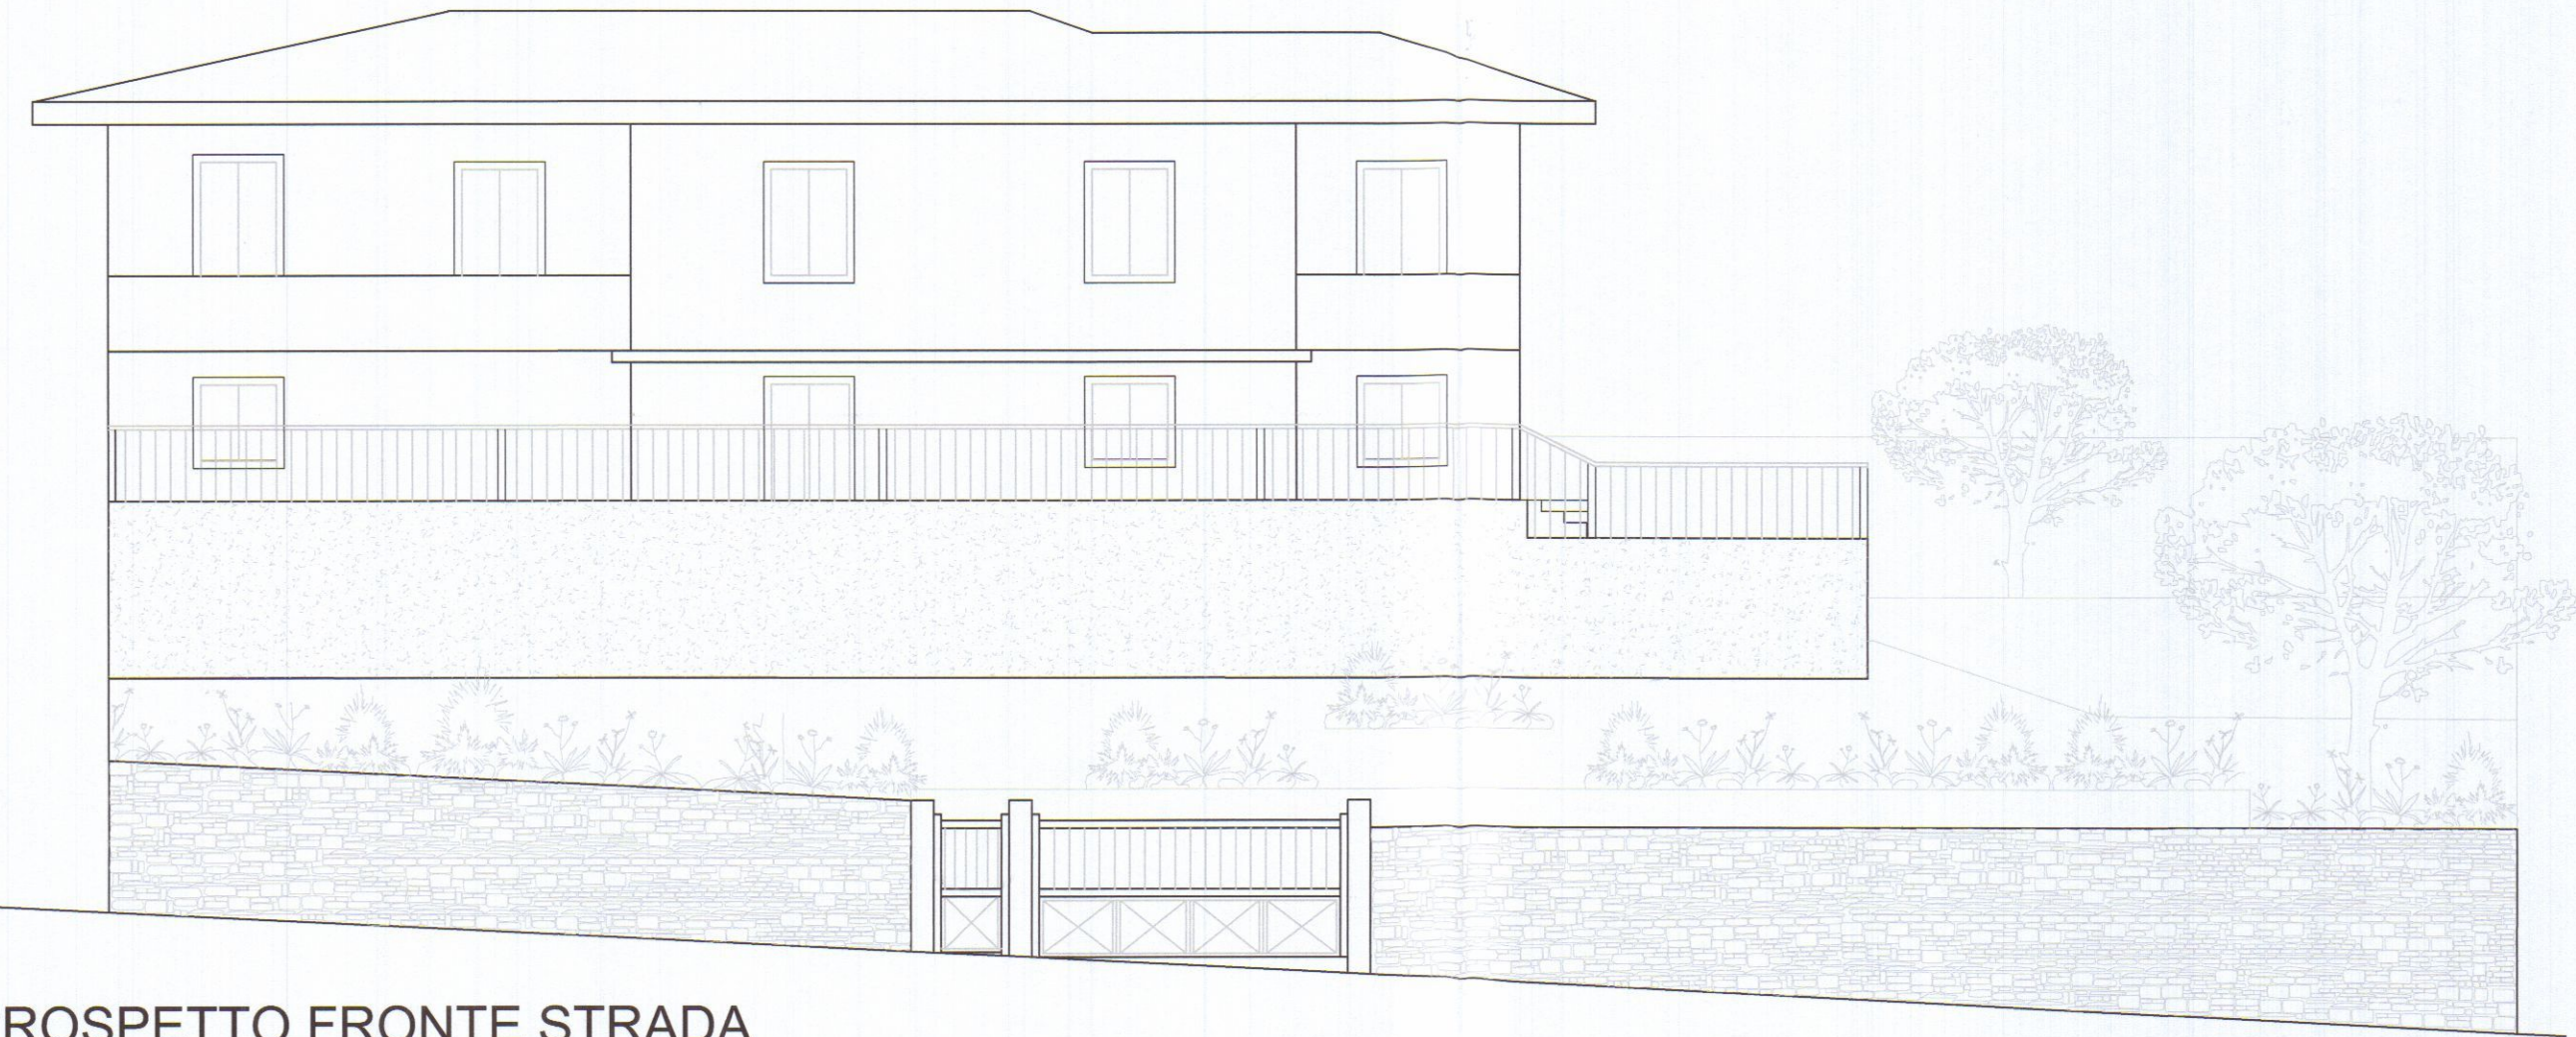


PROSPETTO FRONTE STRADA

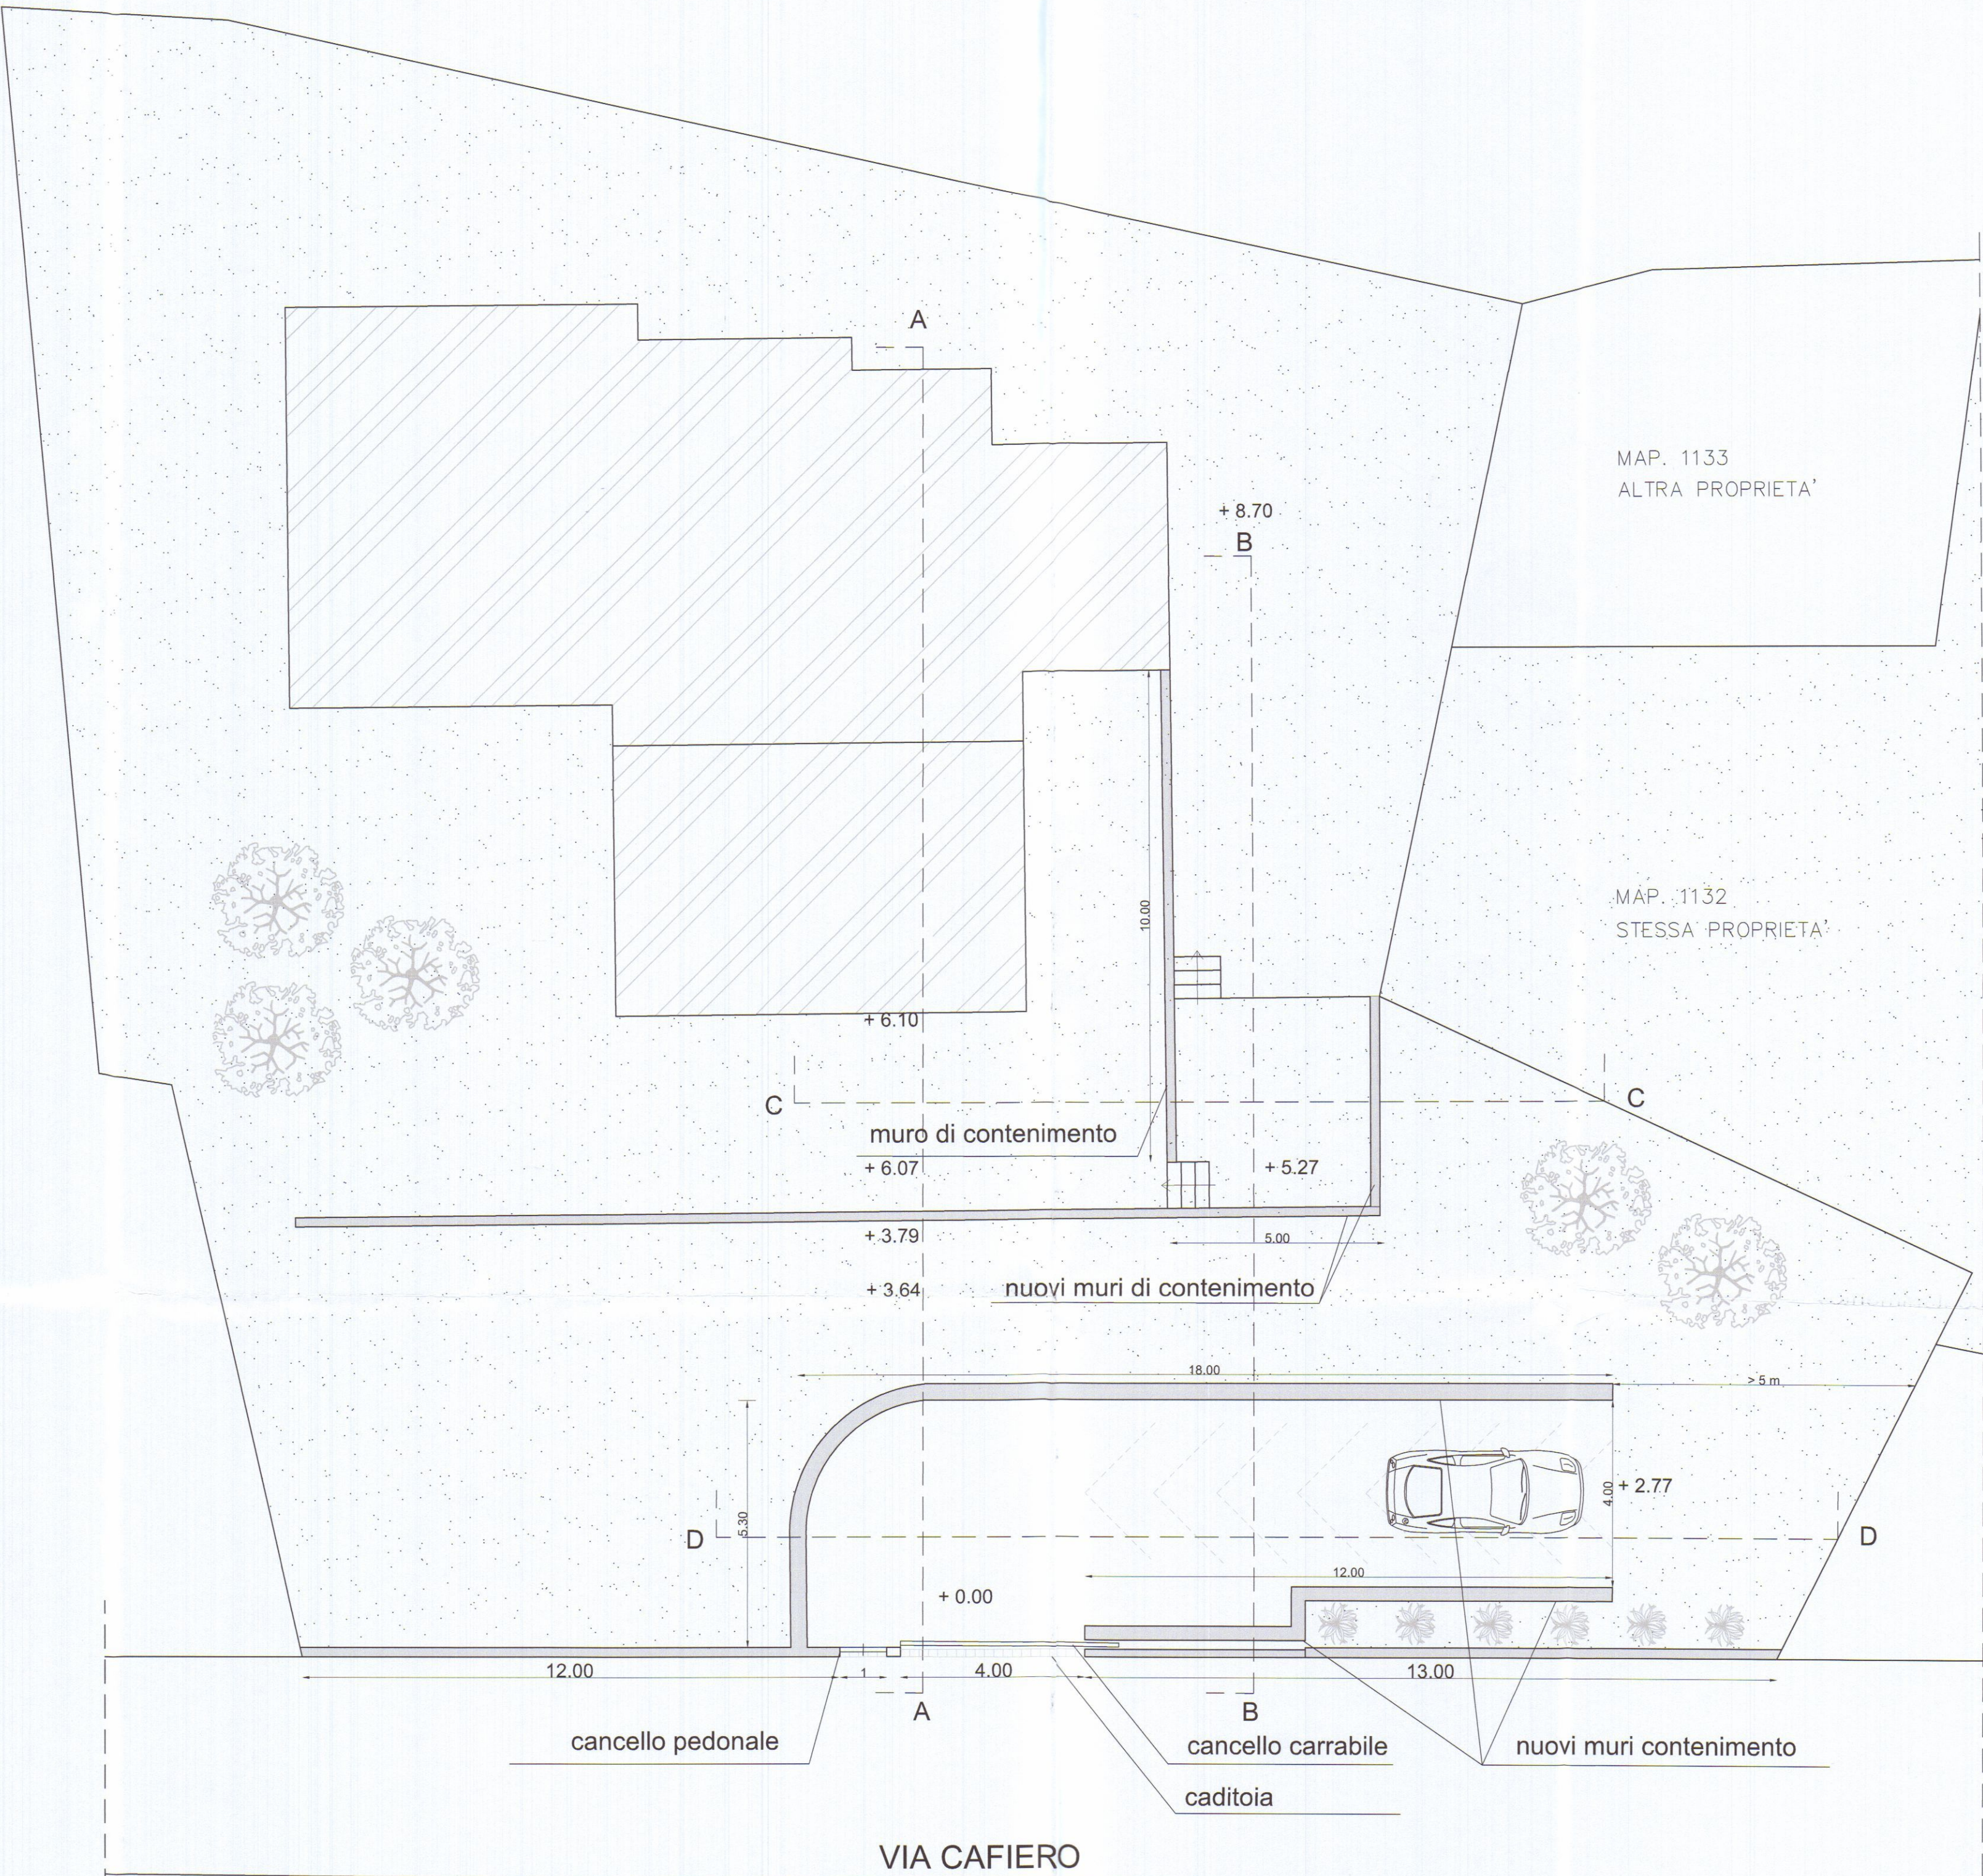

PLANIMETRIA

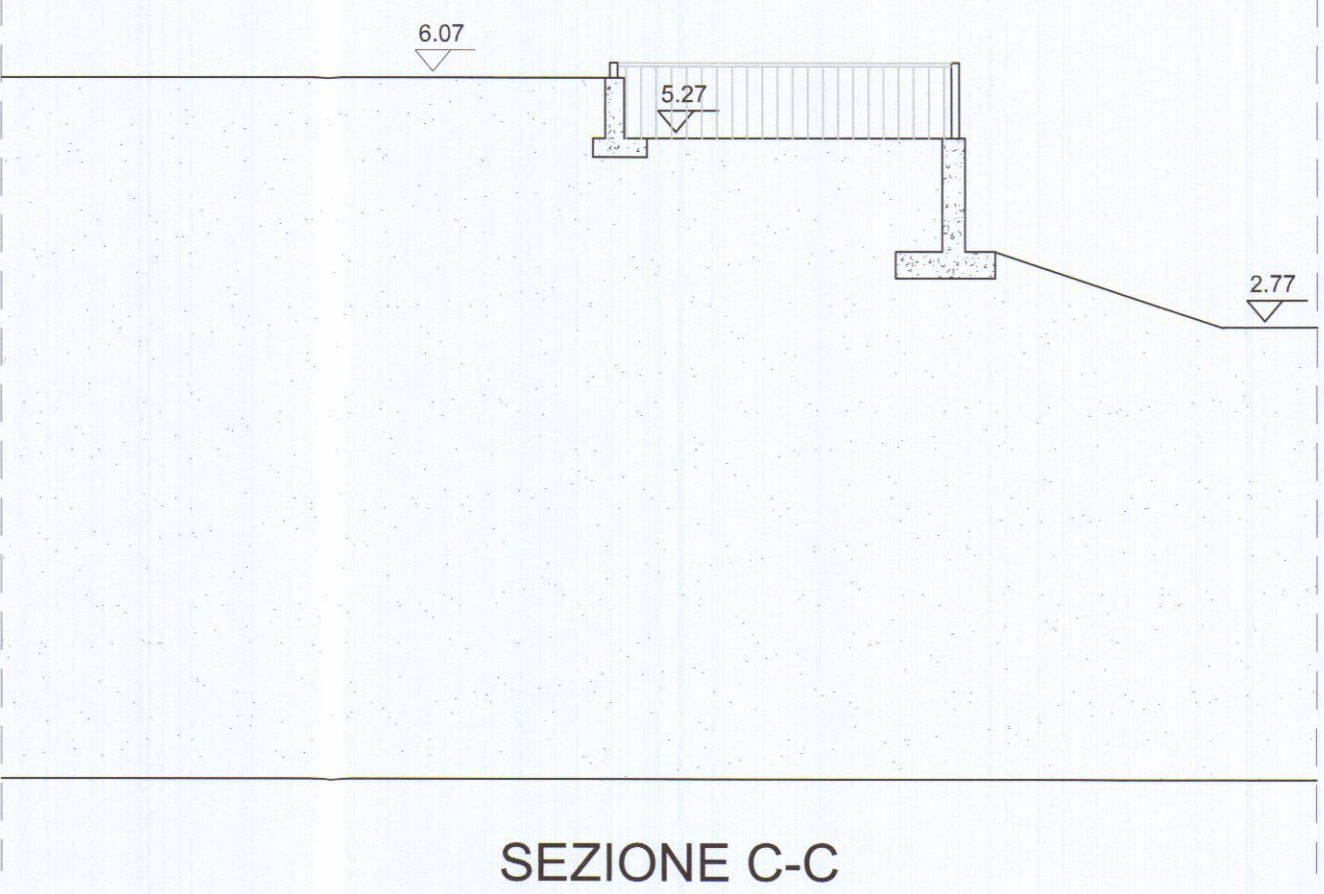

SEZIONE C-C

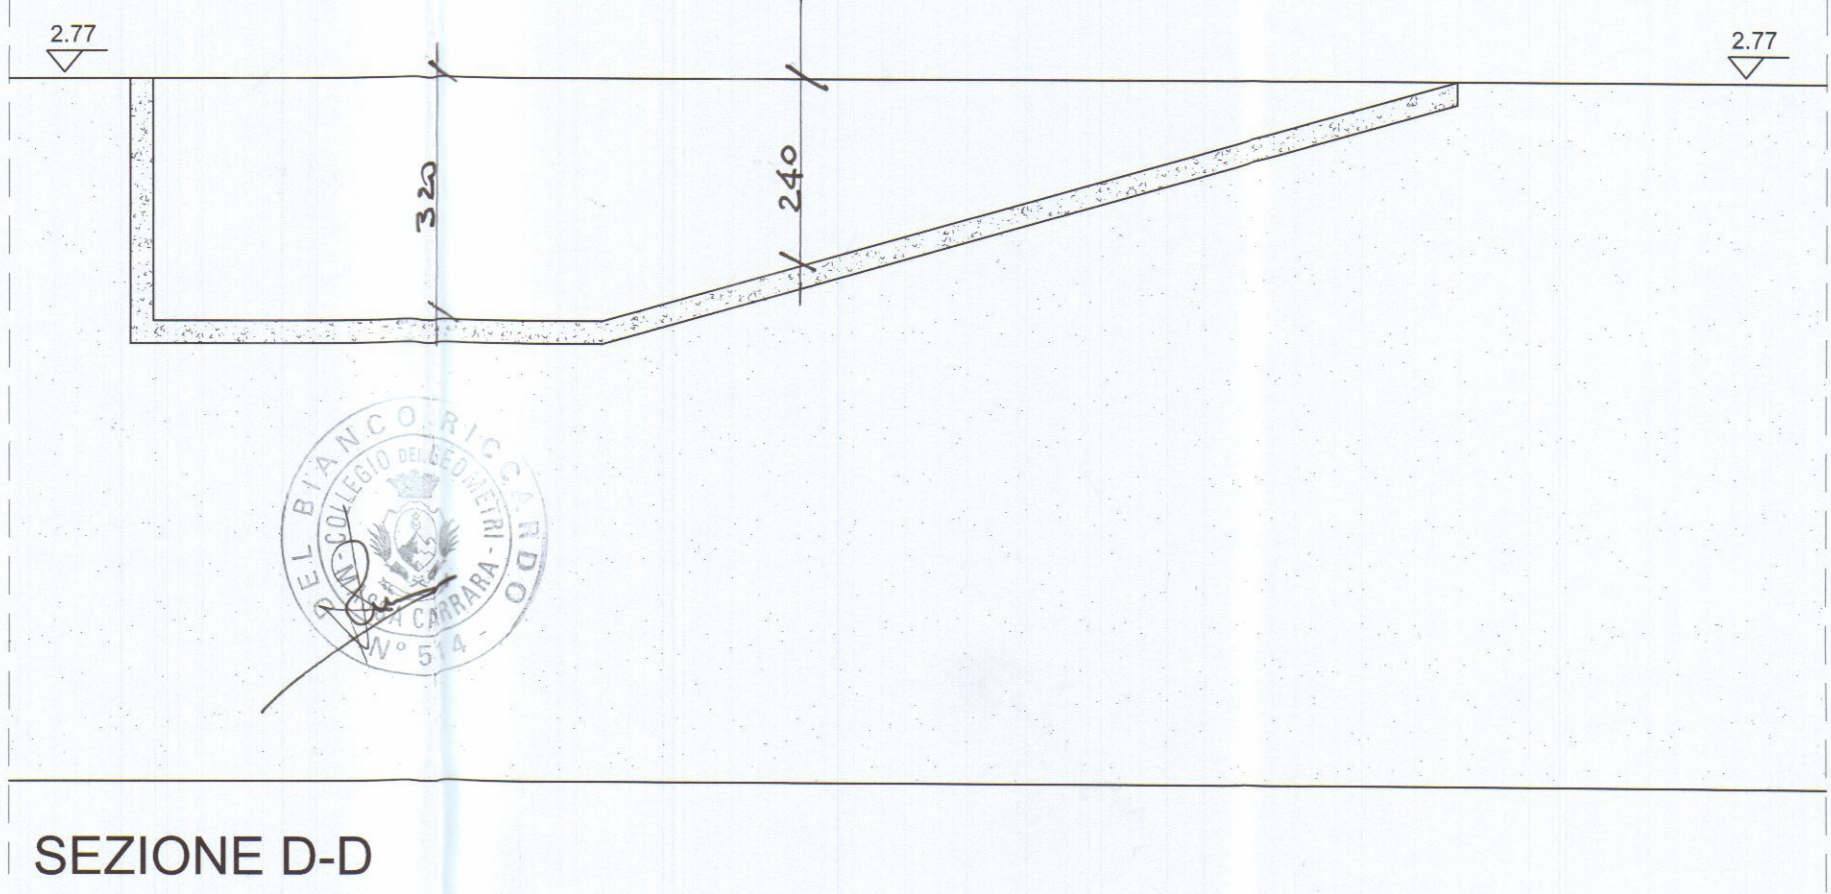

SEZIONE D-D

STUDIO TECNICO Geom. Riccardo Del Bianco

Galleria D'Azeglio, 14-Palazzo Uffici Carrara-tel.fax 0585/776113


COMMITTENTE: PICCIOLI ANNA ROSA

OGGETTO:
MODIFICHE ALL'ACCESSO ALLA PROPRIETA' E MODIFICHE INTERNE AL LOTTO
FOGLIO 17 MAPPALE 1125


TAV. 3

STATO SOVRAPPOSTO


Scala 1:100

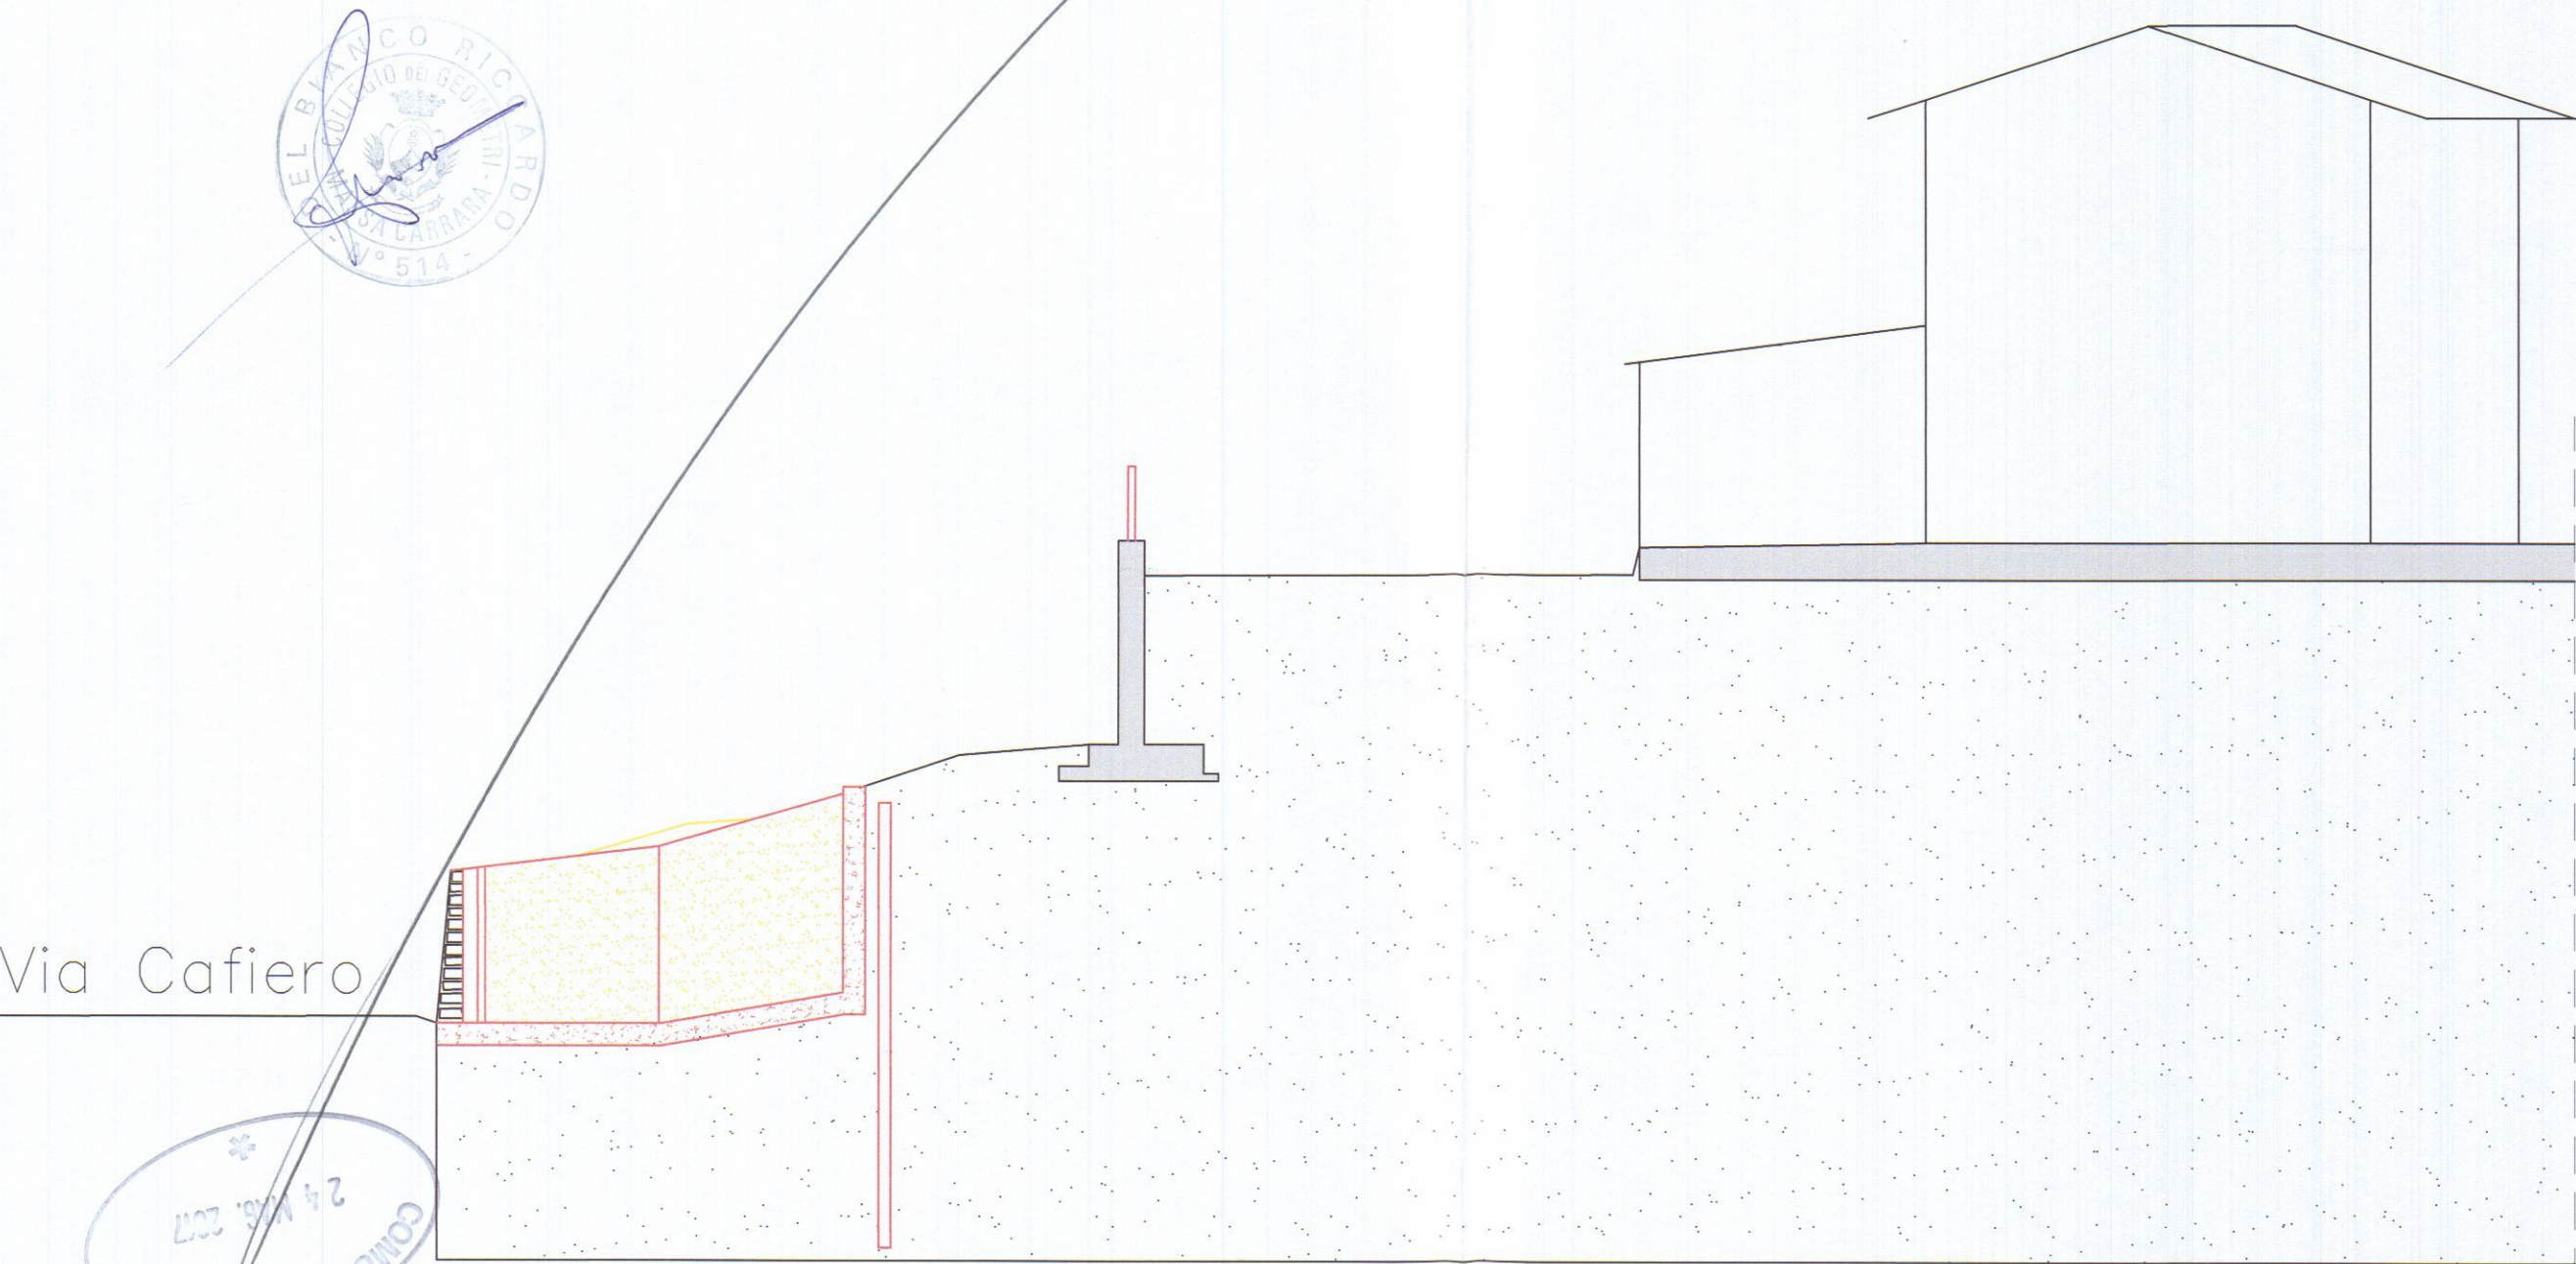


SEZIONE A-A

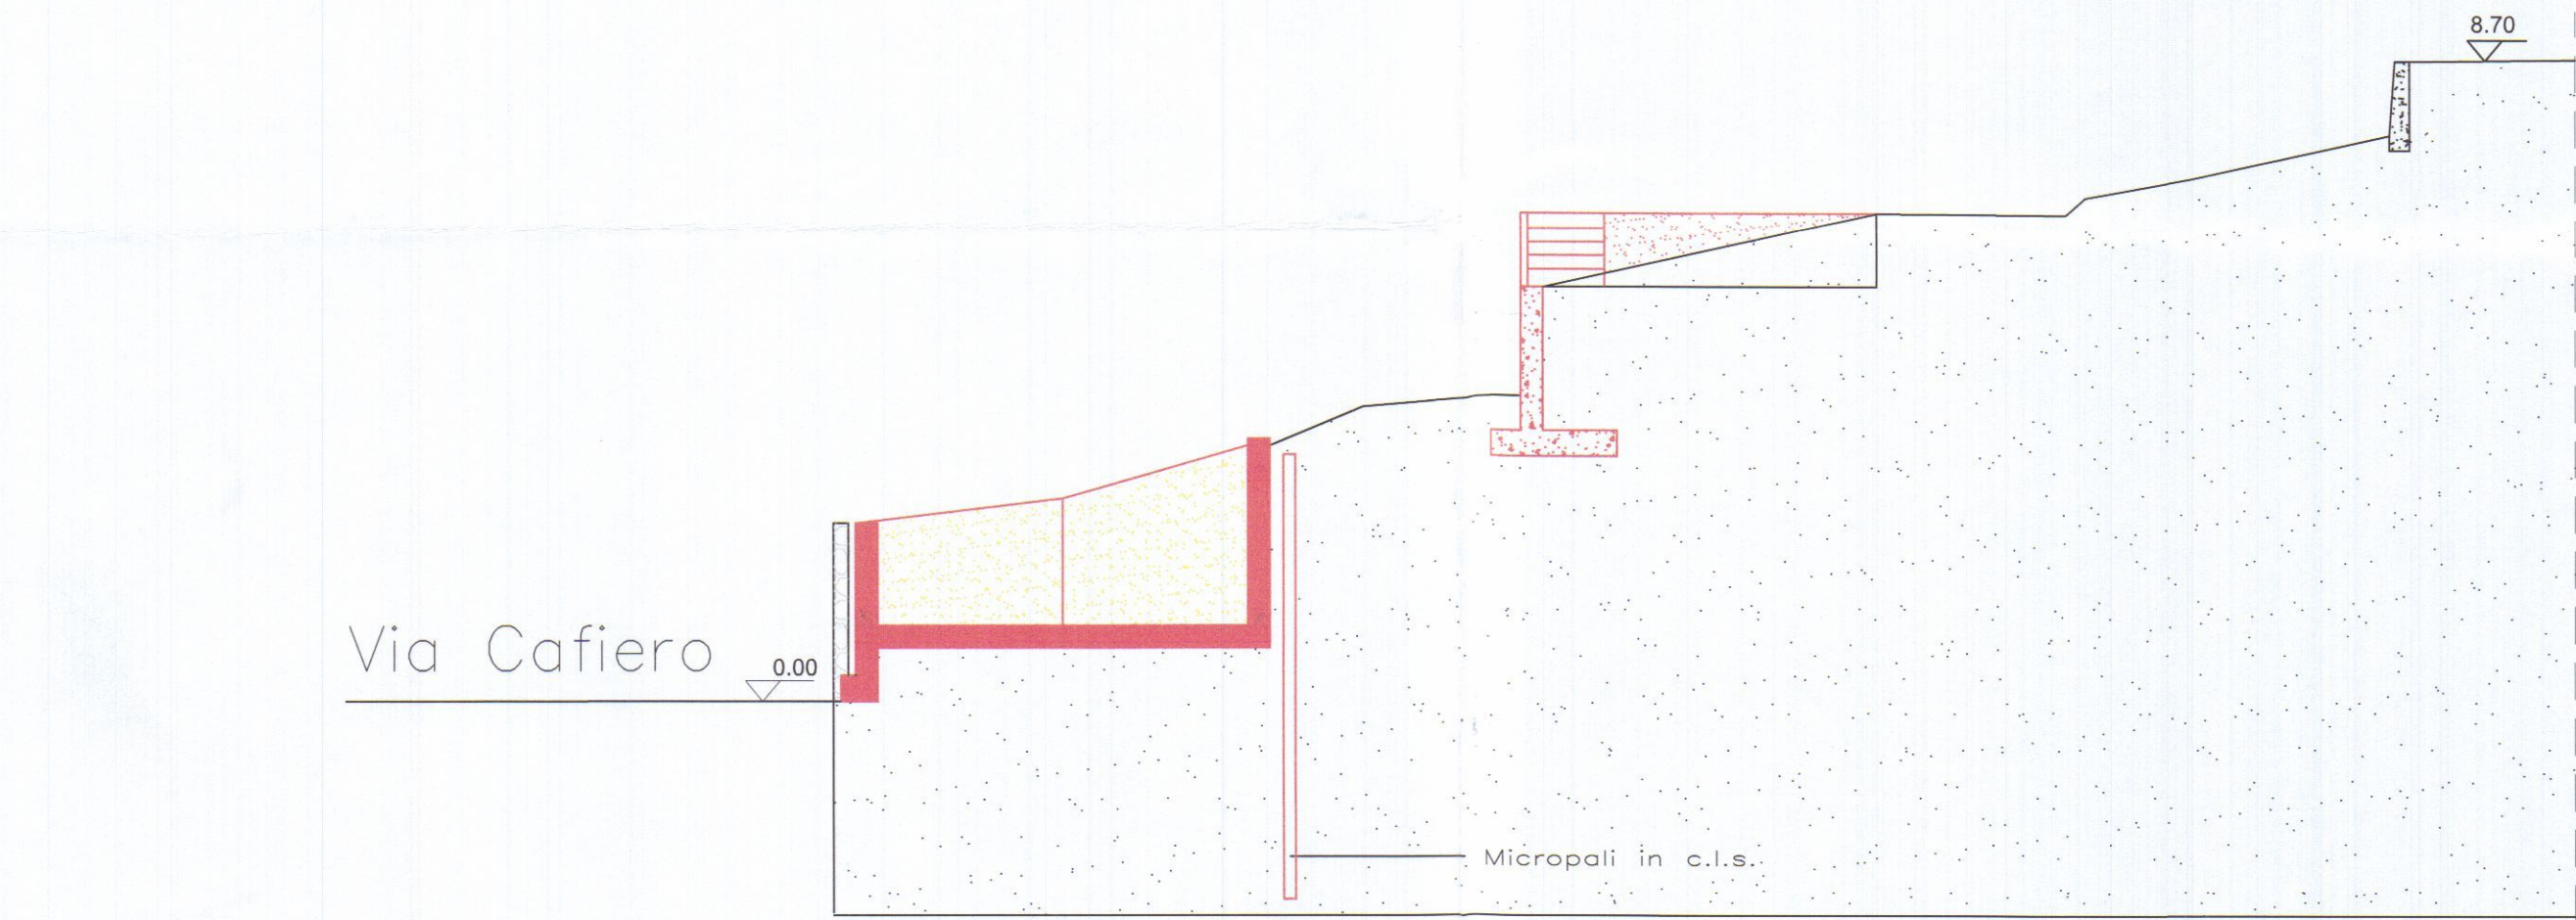


SEZIONE B-B

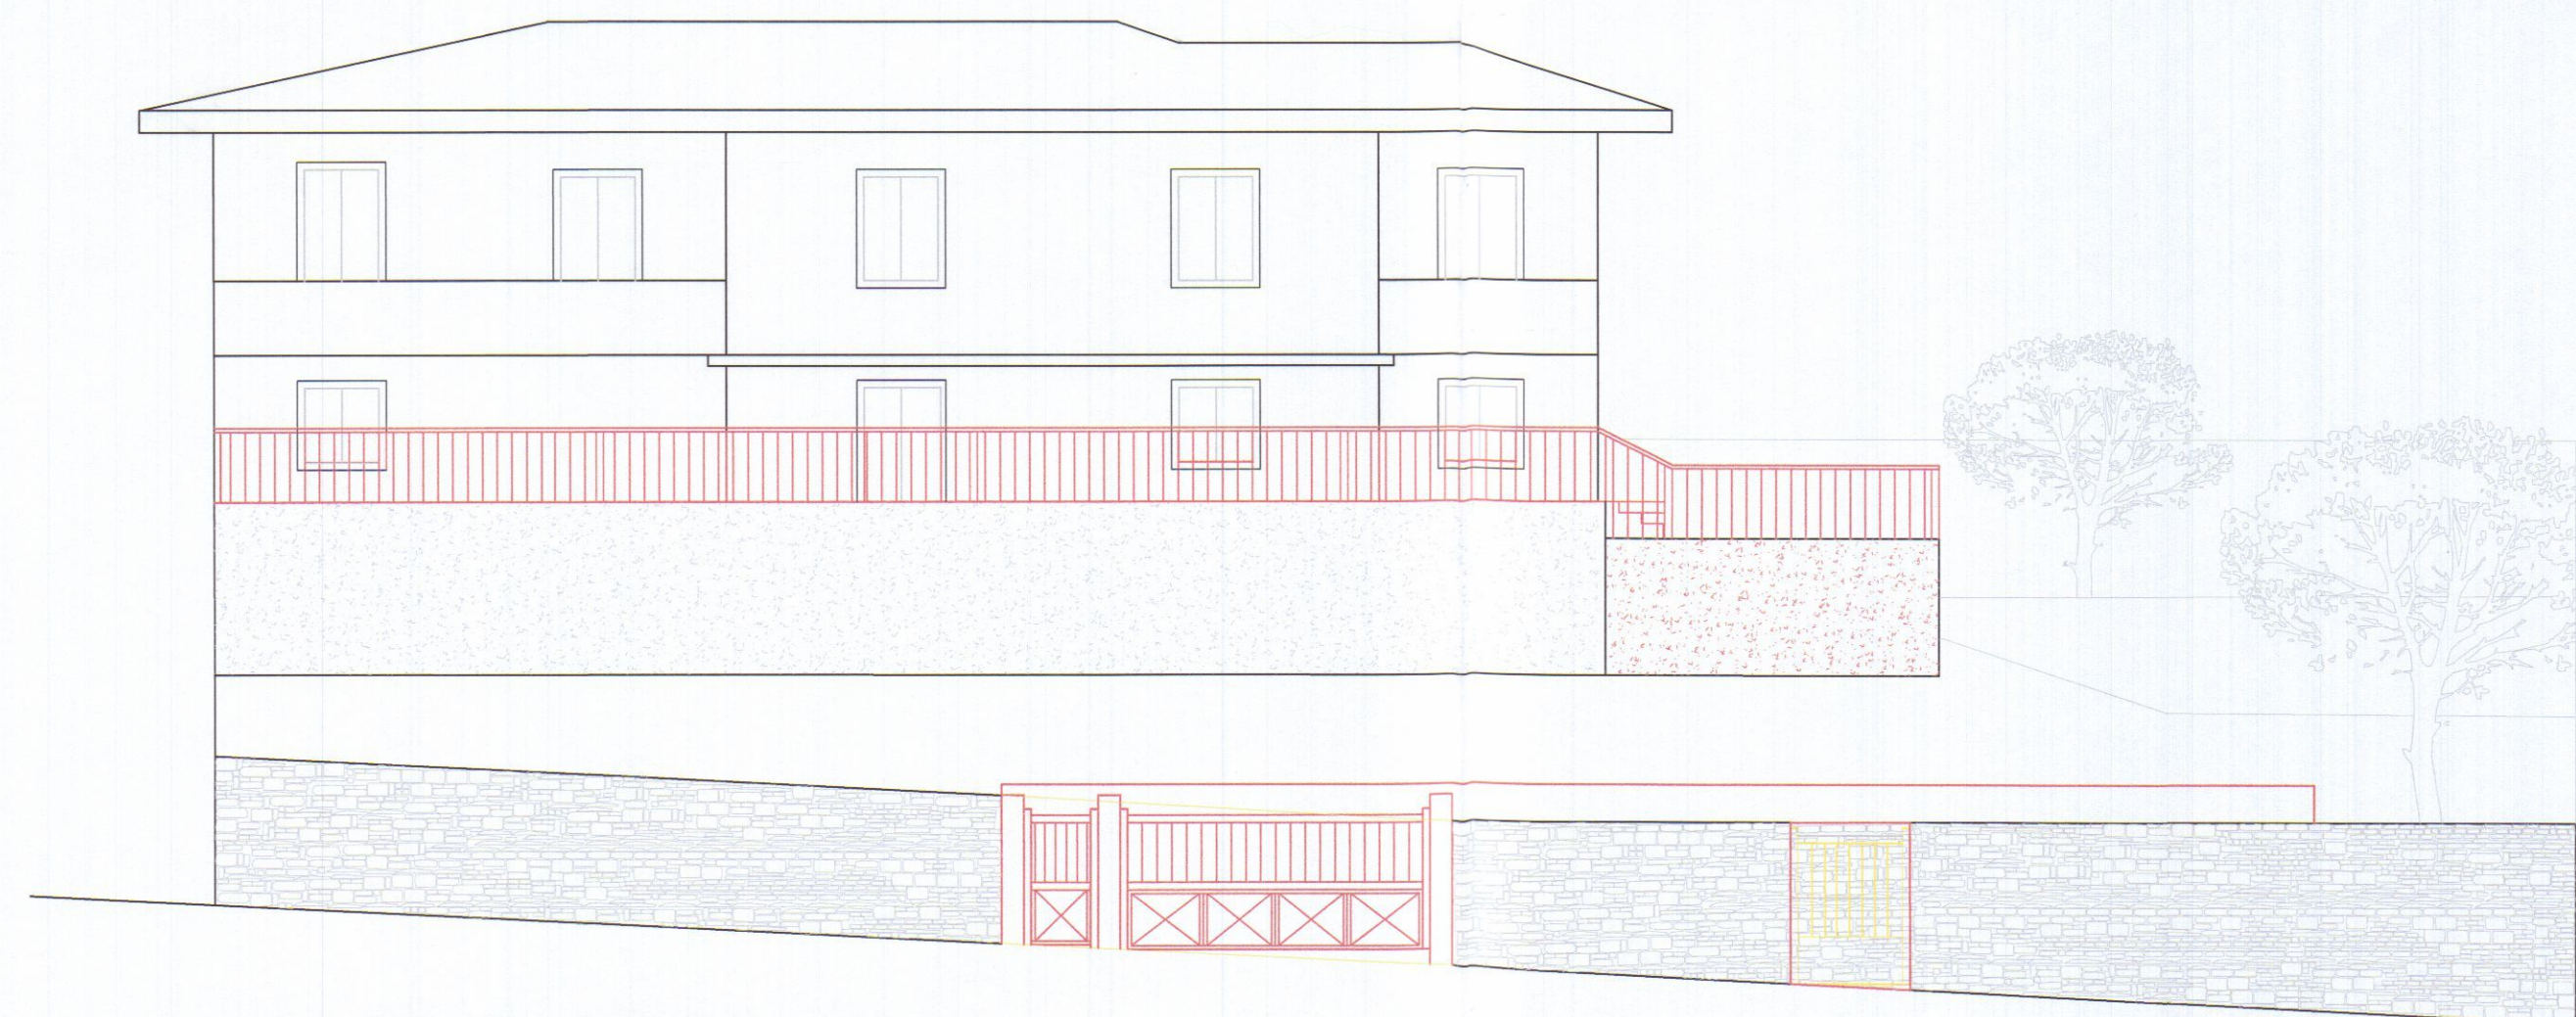


PROSPETTO FRONTE STRADA

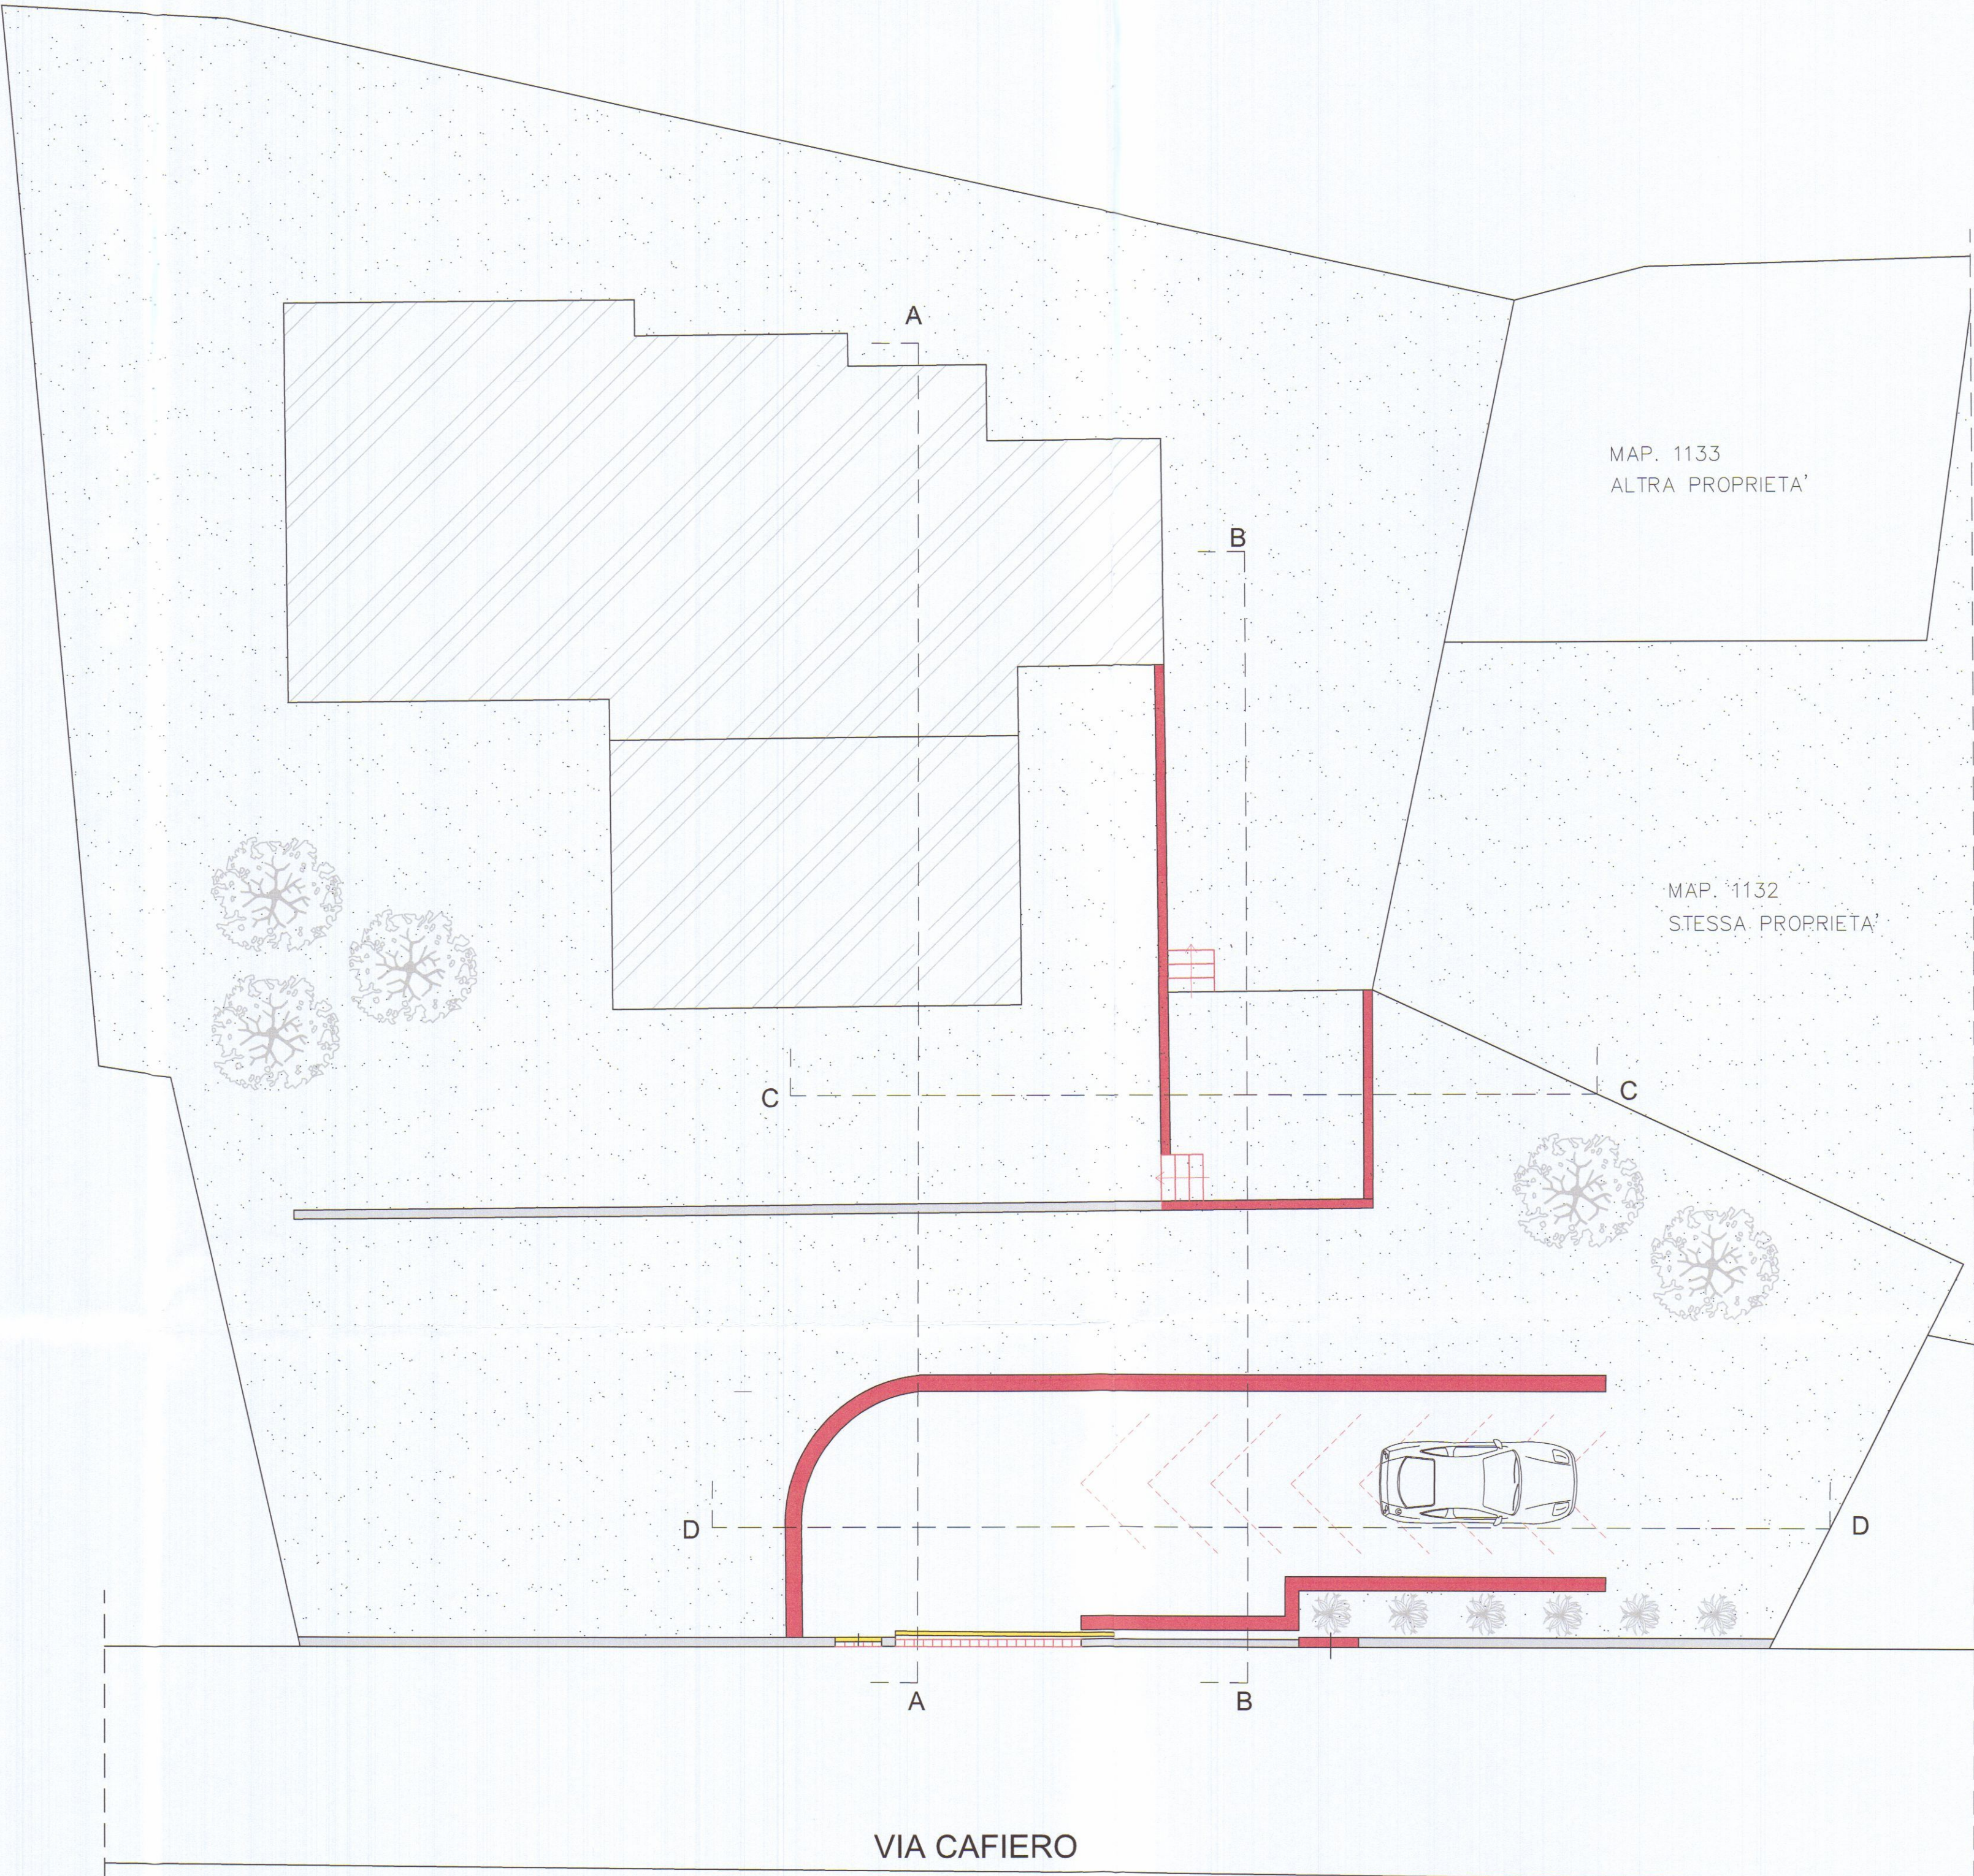

PLANIMETRIA

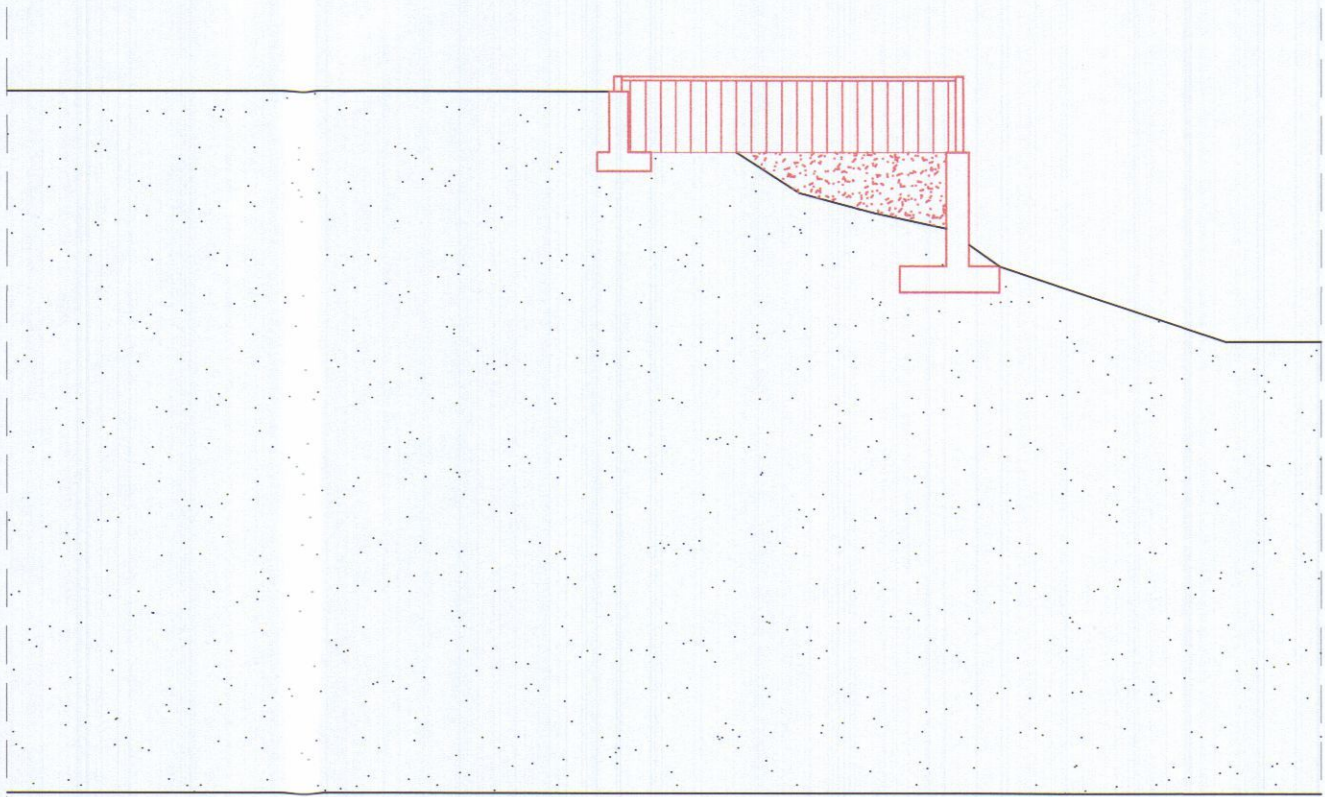

SEZIONE C-C

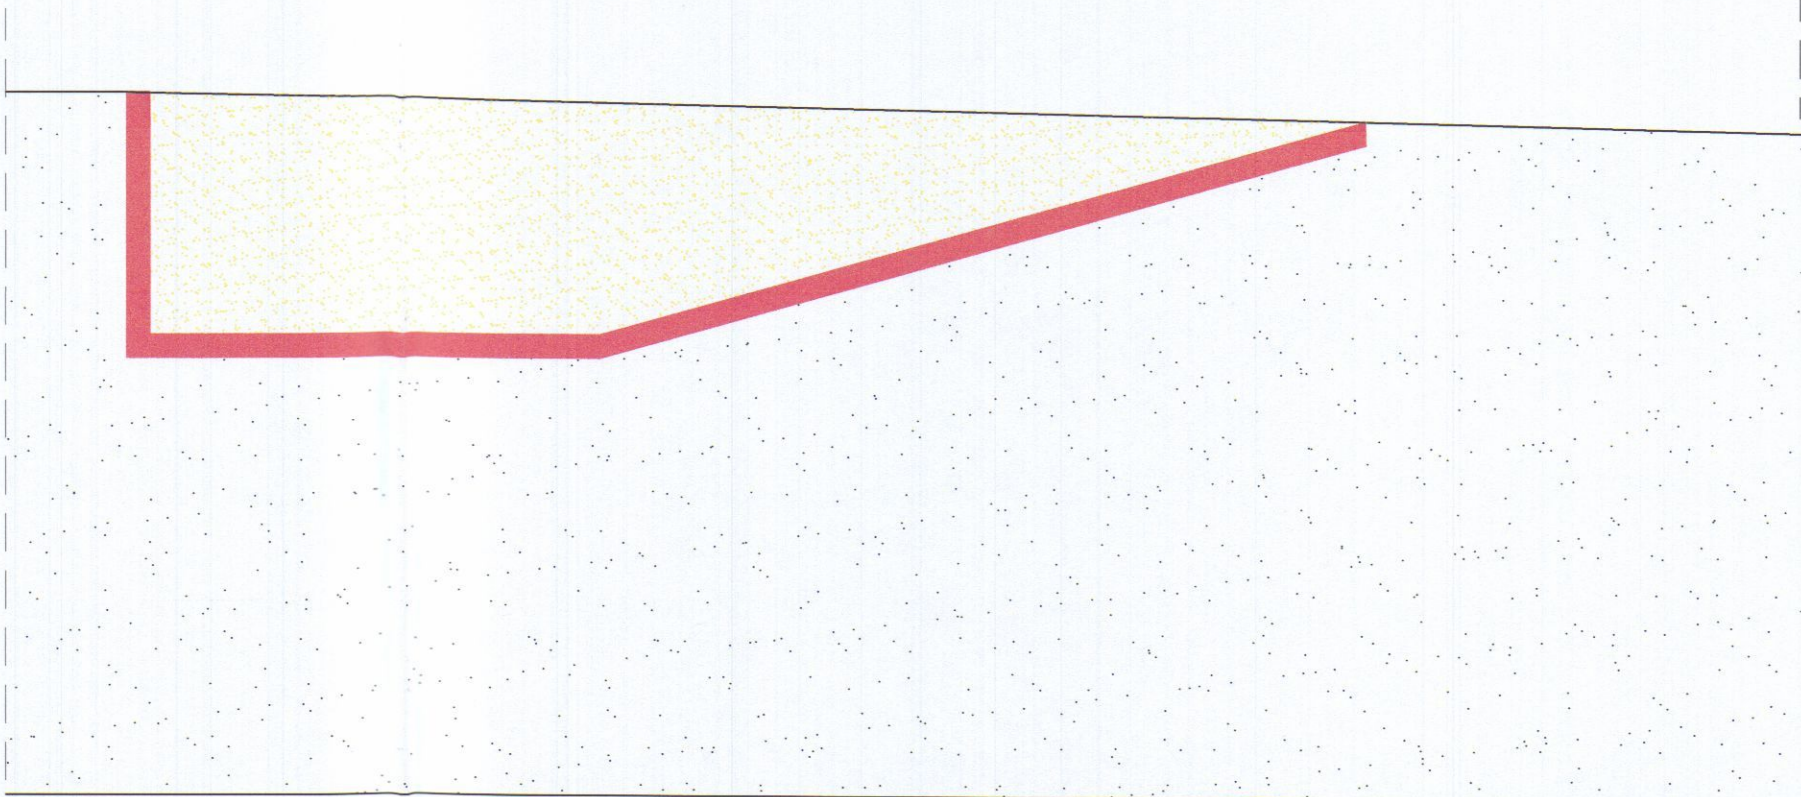

SEZIONE D-D

STUDIO TECNICO Geom. Riccardo Del Bianco

Galleria D'Azeglio,14-Palazzo Uffici Carrara-tel.fax 0585/776113

COMMITTENTE: PICCIOLI ANNA ROSA

OGGETTO:
MODIFICHE ALL'ACCESSO ALLA PROPRIETA' E MODIFICHE INTERNE AL LOTTO

FOGLIO 17 MAPPALE 1125

TAV. 2

STATO PROGETTO

Scala 1:100



COMUNE DI CARRARA
- 5 MAG. 2017
*

Via Cafiero

Micropali in c.i.s.

SEZIONE A-A


Via Cafiero

Micropali in c.i.s.

SEZIONE B-B

SEZIONE C-C

SEZIONE D-D

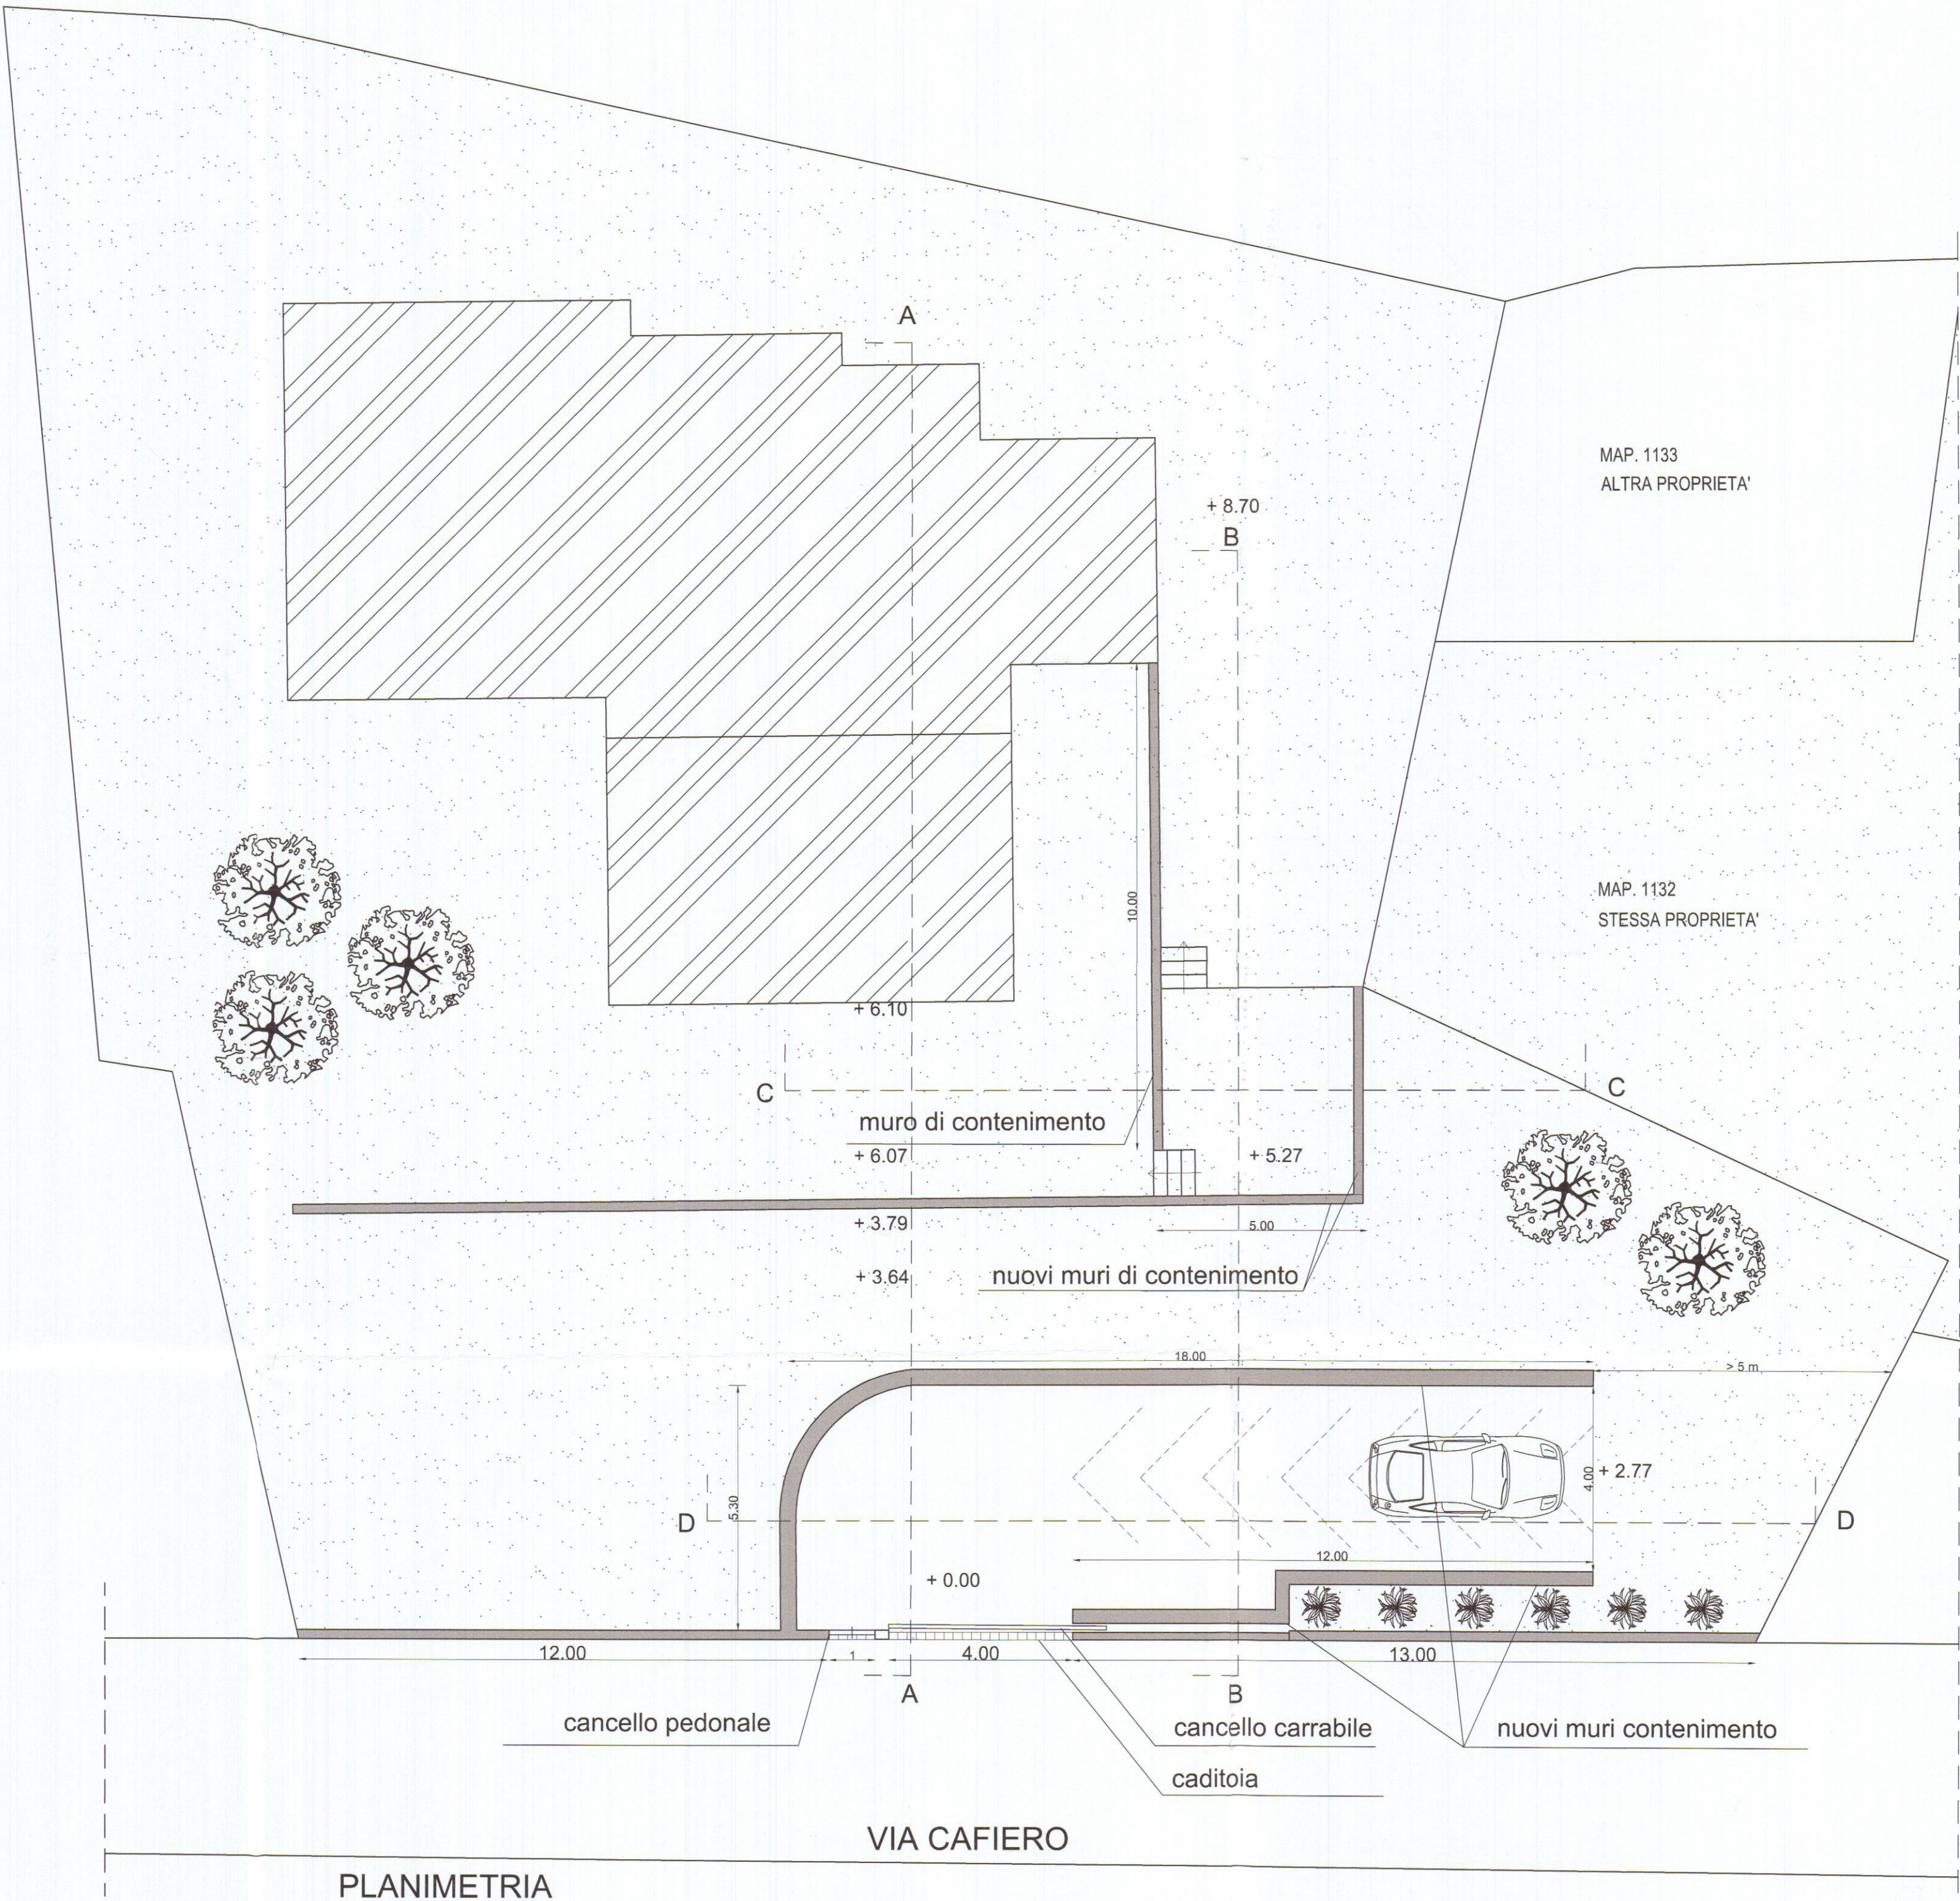

PLANIMETRIA



STUDIO TECNICO Geom. Riccardo Del Bianco

Galleria D'Azeglio, 14-Palazzo Uffici Carrara-tel.fax 0585/776113


COMMITTENTE: PICCIOLI ANNA ROSA

OGGETTO:
MODIFICHE ALL'ACCESSO ALLA PROPRIETA' E MODIFICHE INTERNE AL LOTTO
FOGLIO 17 MAPPALE 1125

TAV. 1

STATO ATTUALE

Scala 1:100

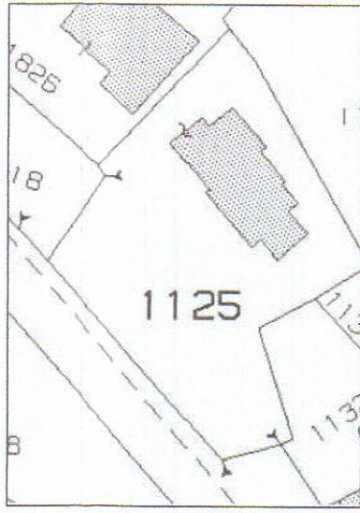

ESTRATTO F. 17 M. 1125




FOTO STATO ATTUALE

APPROVATO




COMUNE DI CARRARA
SPORTELLO UNICO PER L'EDILIZIA
Approvato dal Dirigente alle condizioni
indicate nel permesso di costruire
n° _____ del _____
elaborato grafico Tav. _____ esaminato
dal Nucleo Valutazione del _____
Il Responsabile del Procedimento
(Venerio Geronzi, Architetto)

Via Cafiero

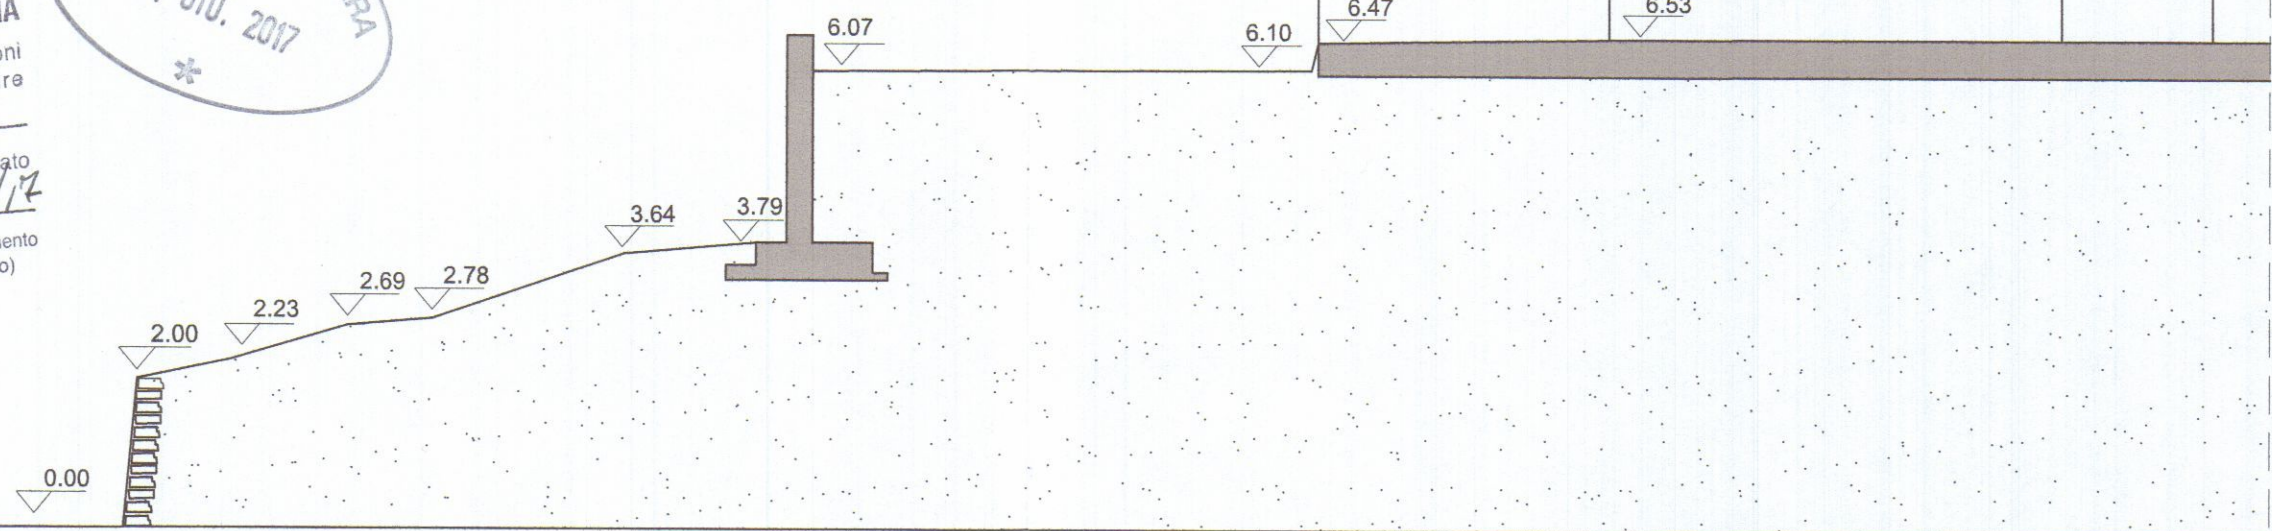


SEZIONE A-A

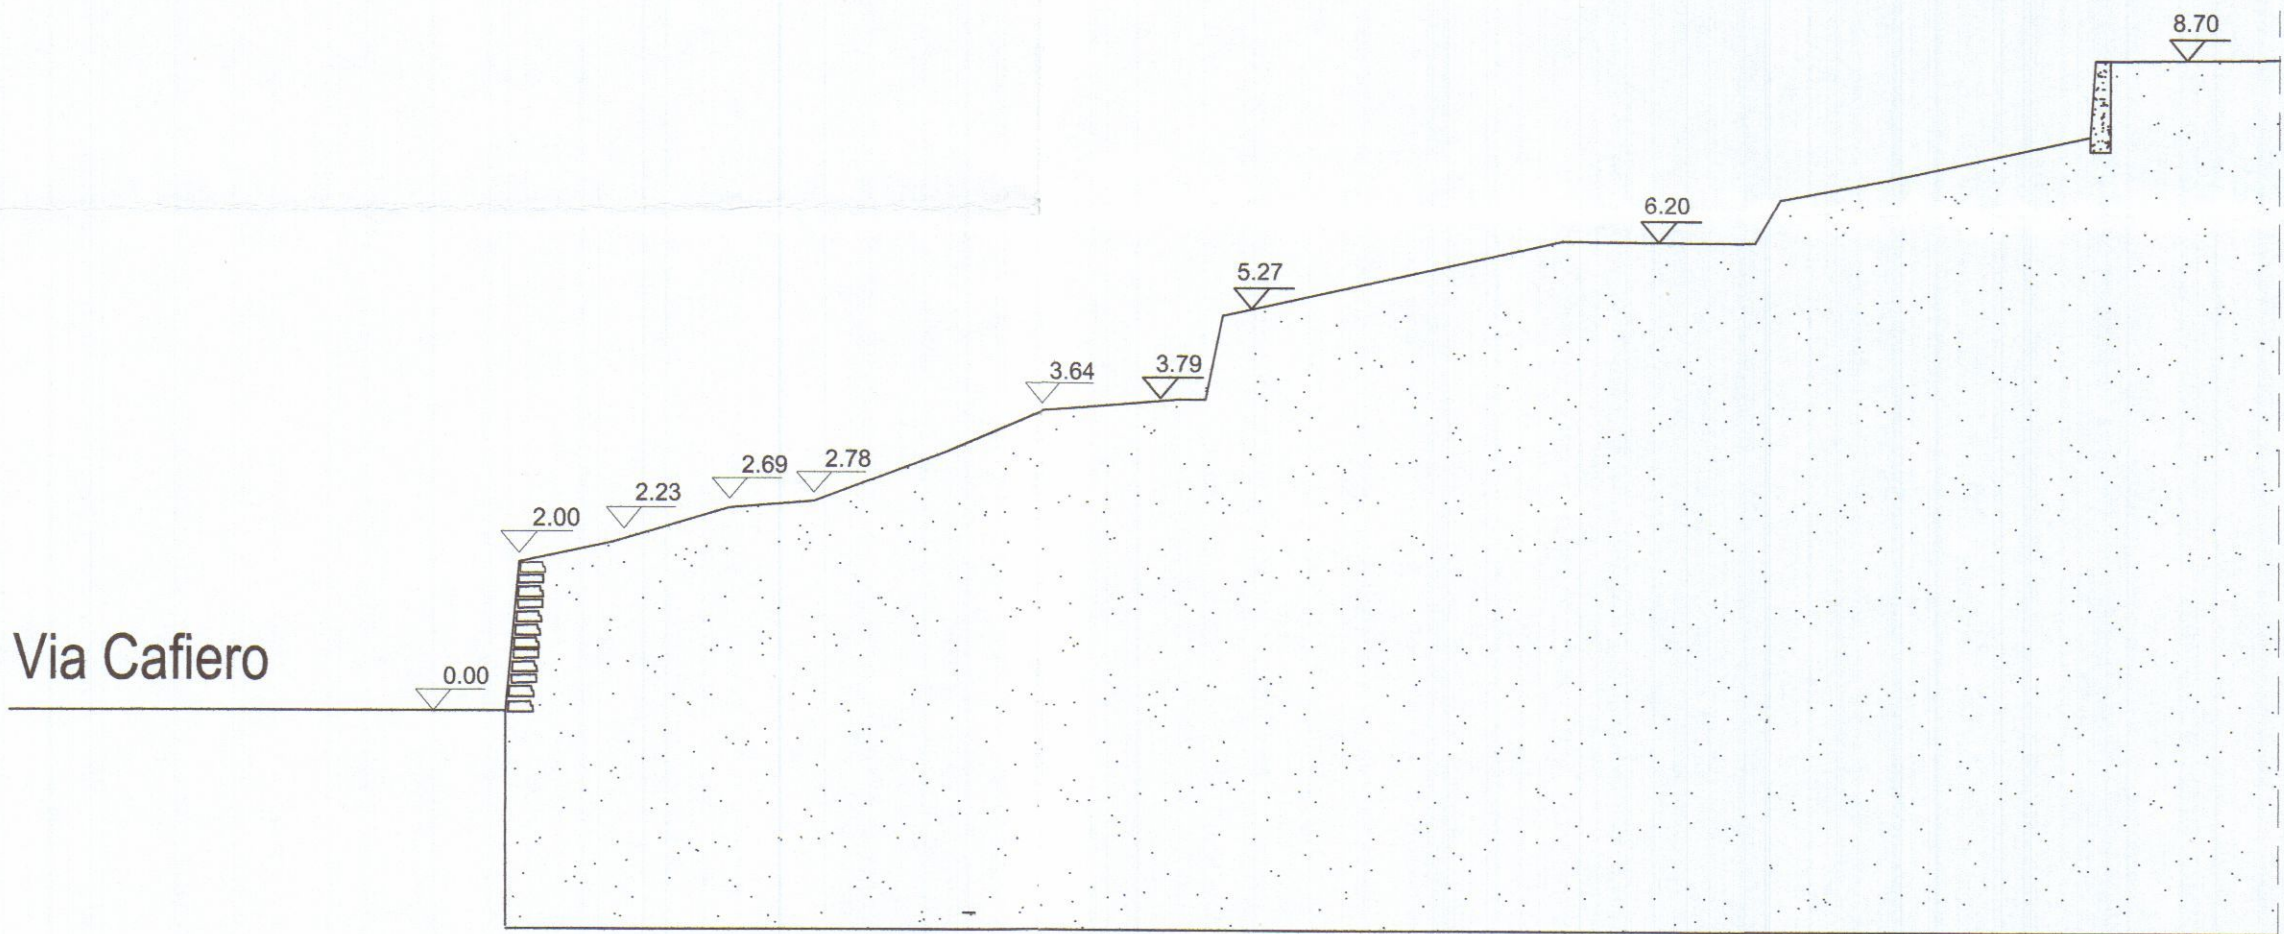


SEZIONE B-B



PROSPETTO FRONTE STRADA

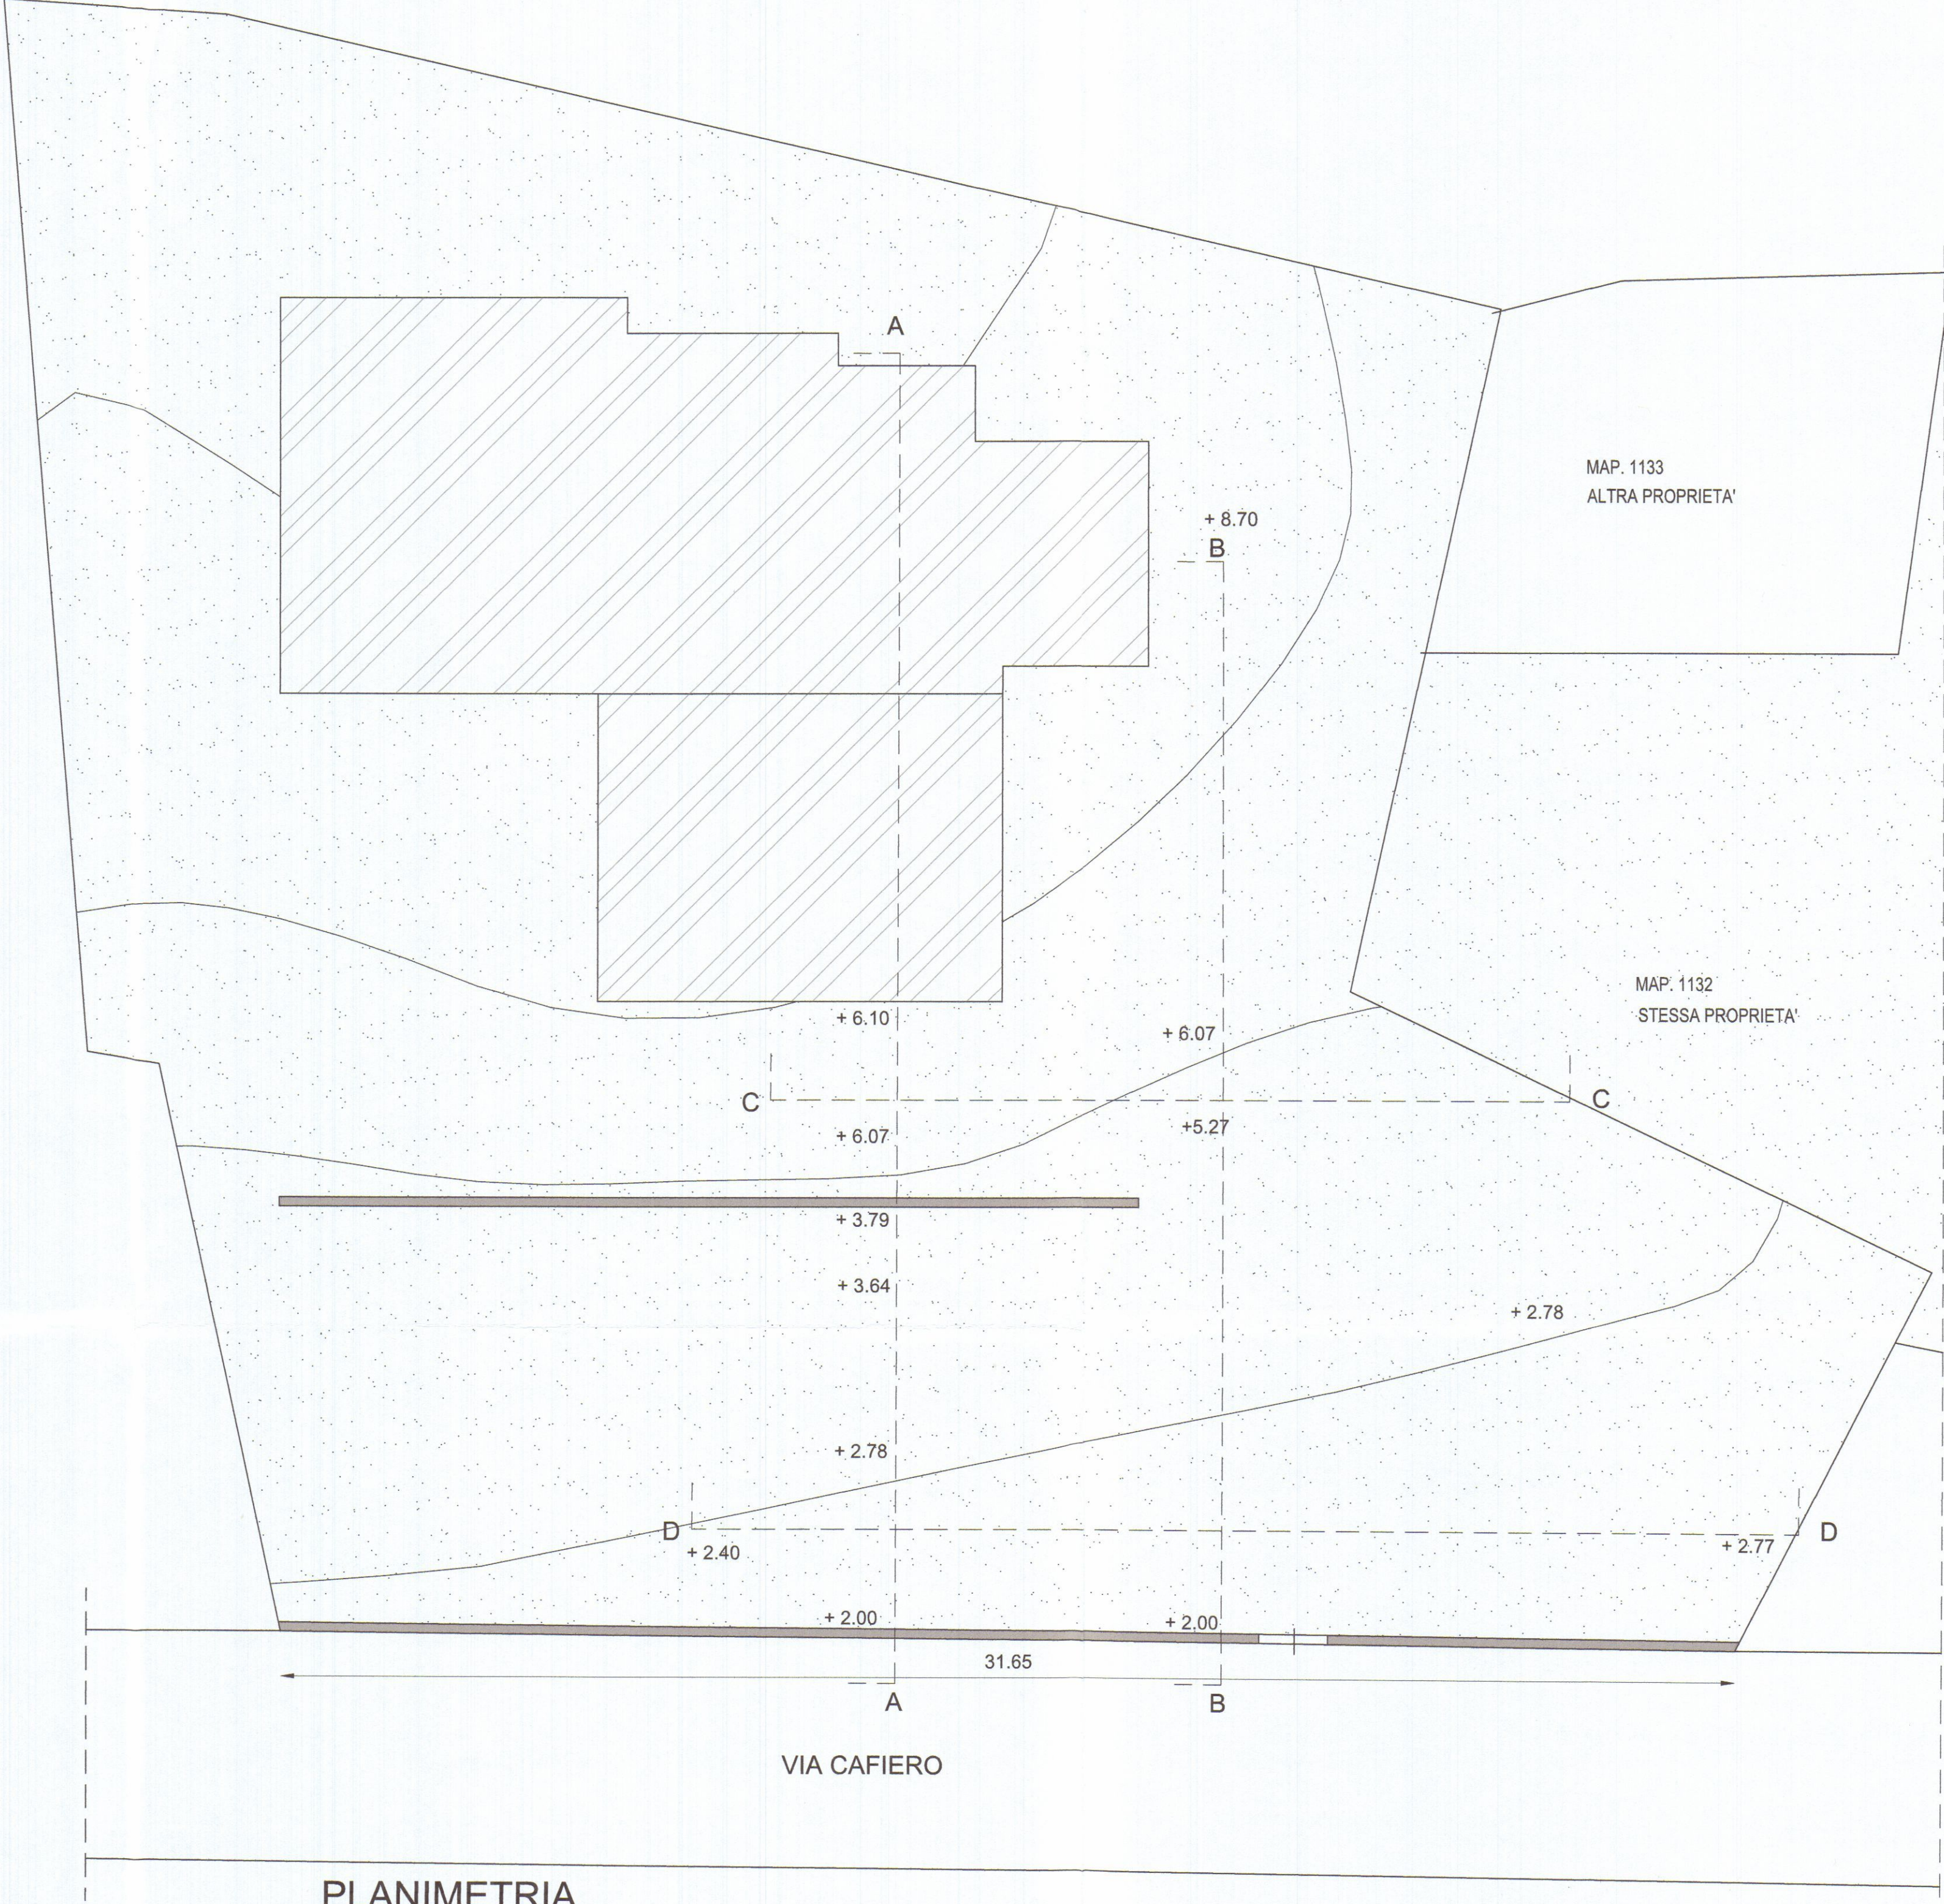

PLANIMETRIA

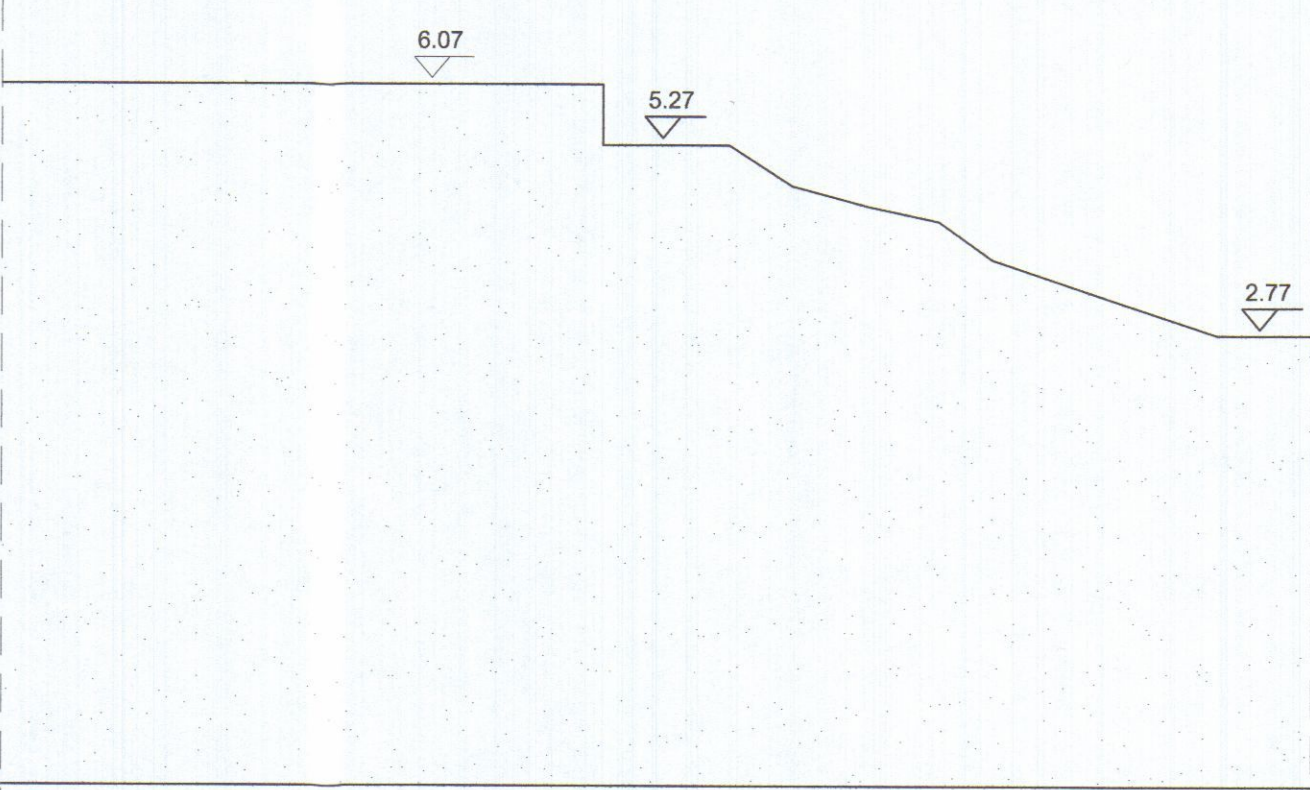

SEZIONE C-C



SEZIONE D-D

STUDIO TECNICO Geom. Riccardo Del Bianco

Galleria D'Azeglio,14-Palazzo Uffici Carrara-tel.fax 0585/776113


COMMITTENTE: PICCIOLI ANNA ROSA

OGGETTO:
MODIFICHE ALL'ACCESSO ALLA PROPRIETA' E MODIFICHE INTERNE AL LOTTO
FOGLIO 17 MAPPALE 1125


TAV. 2

STATO PROGETTO

Scala 1:100

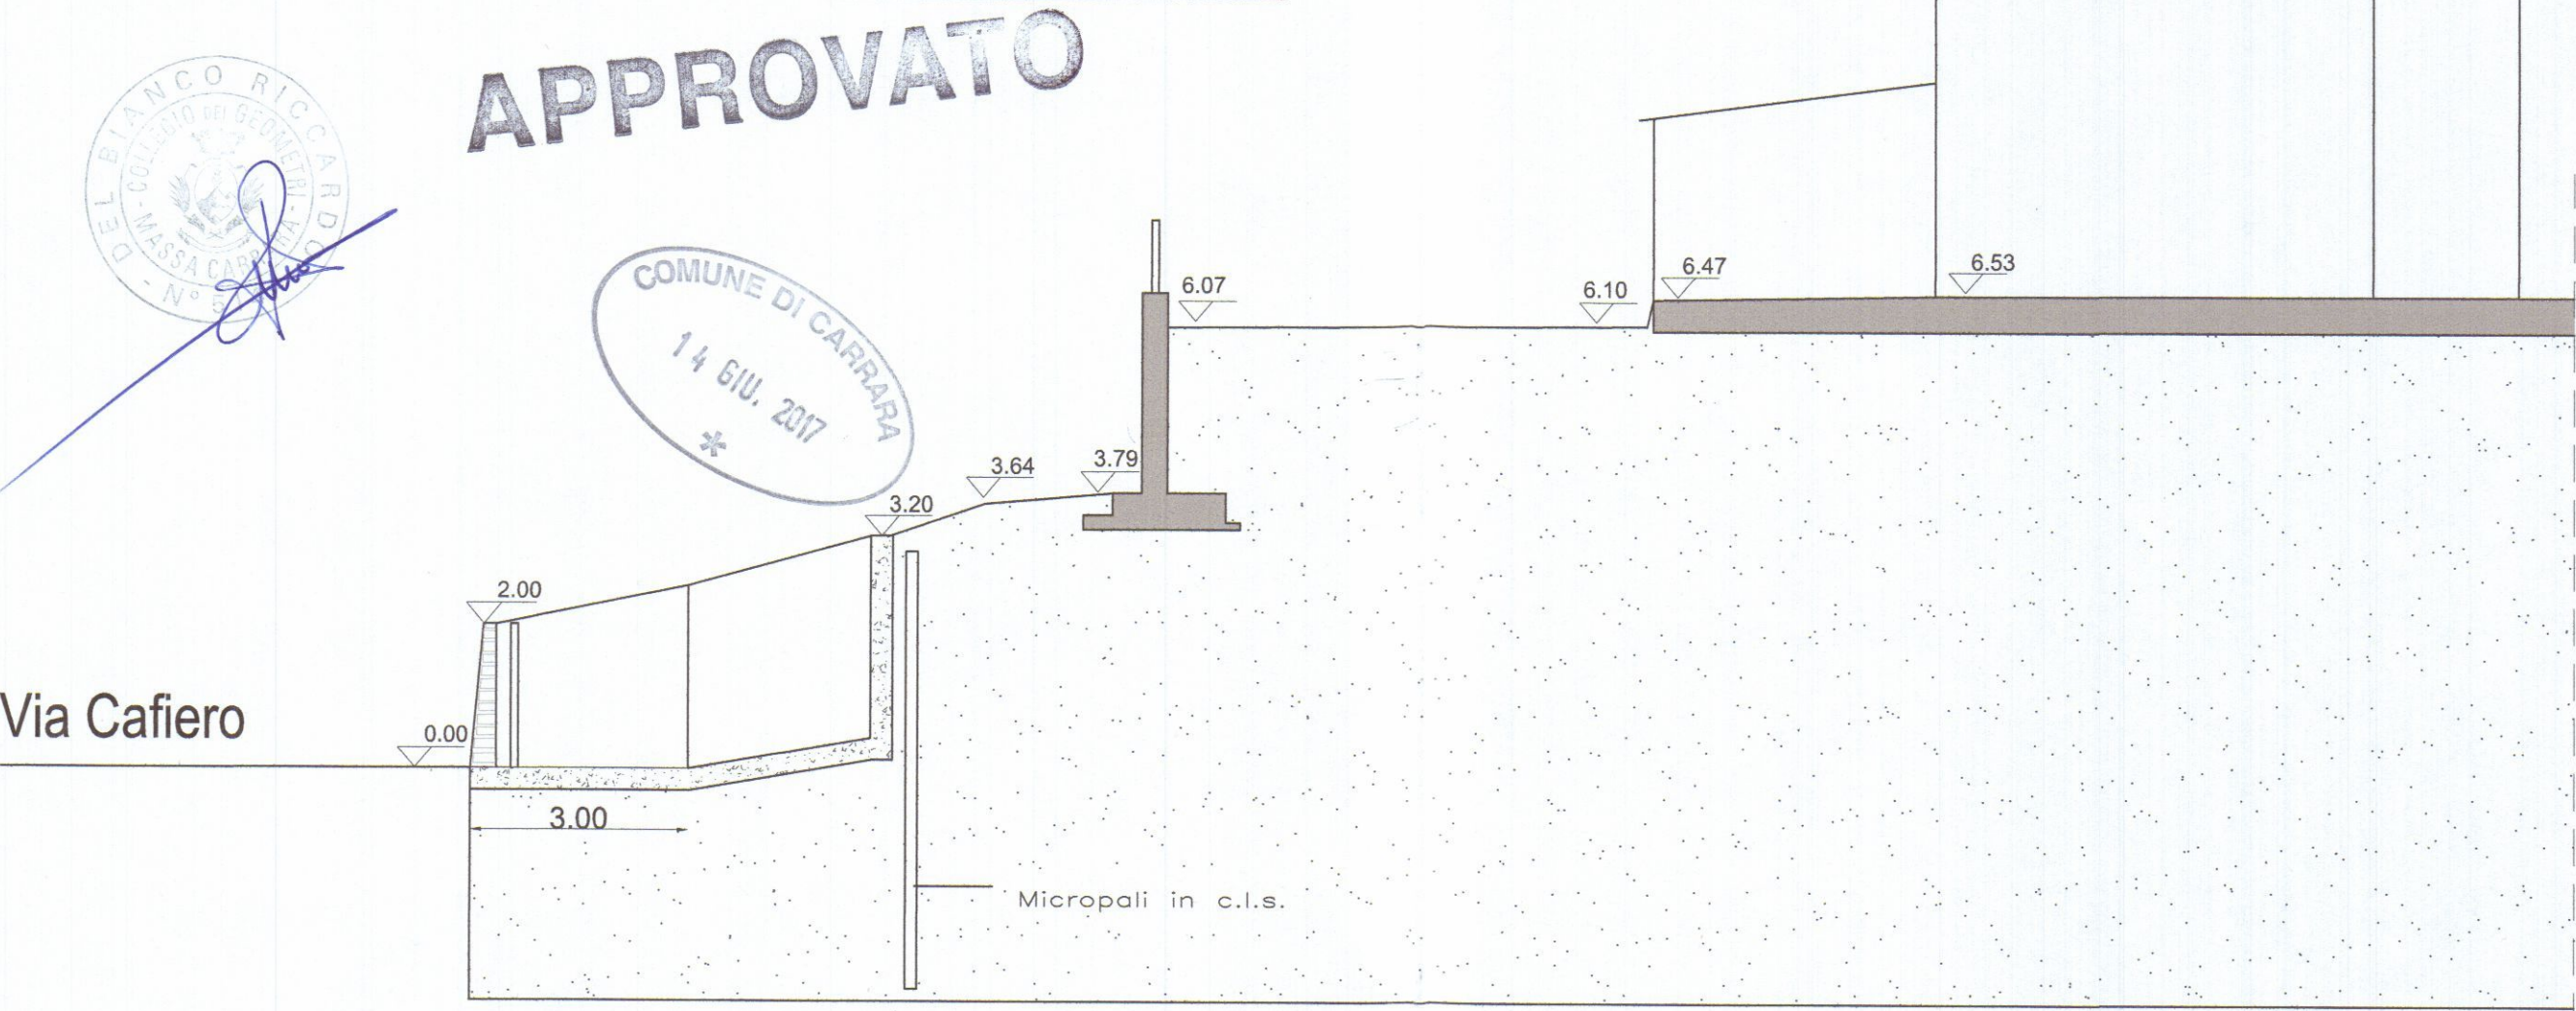


SEZIONE A-A

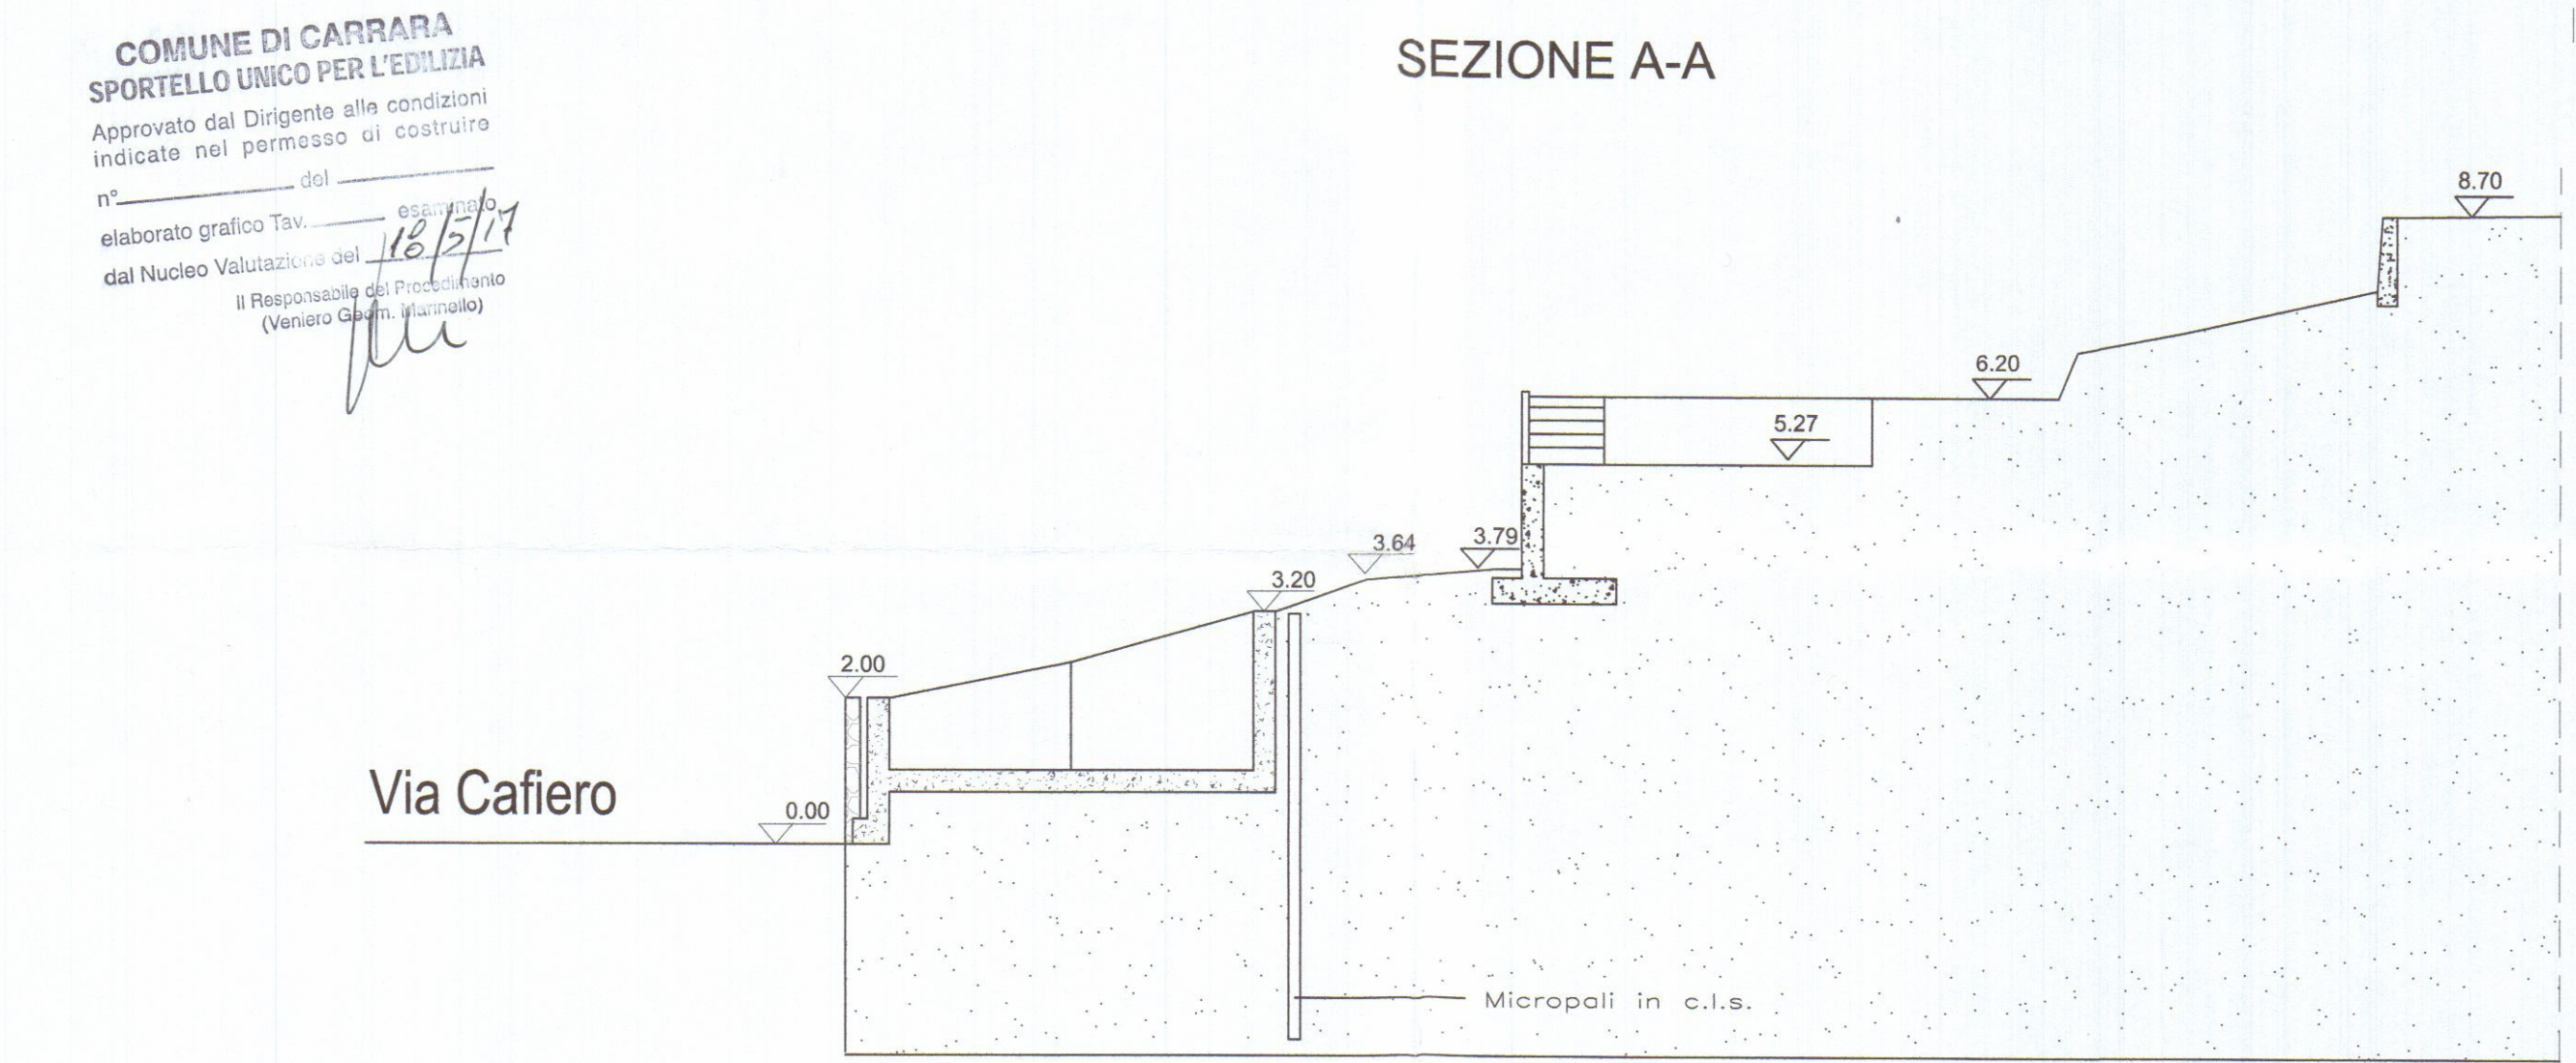


SEZIONE B-B




PROSPETTO FRONTE STRADA

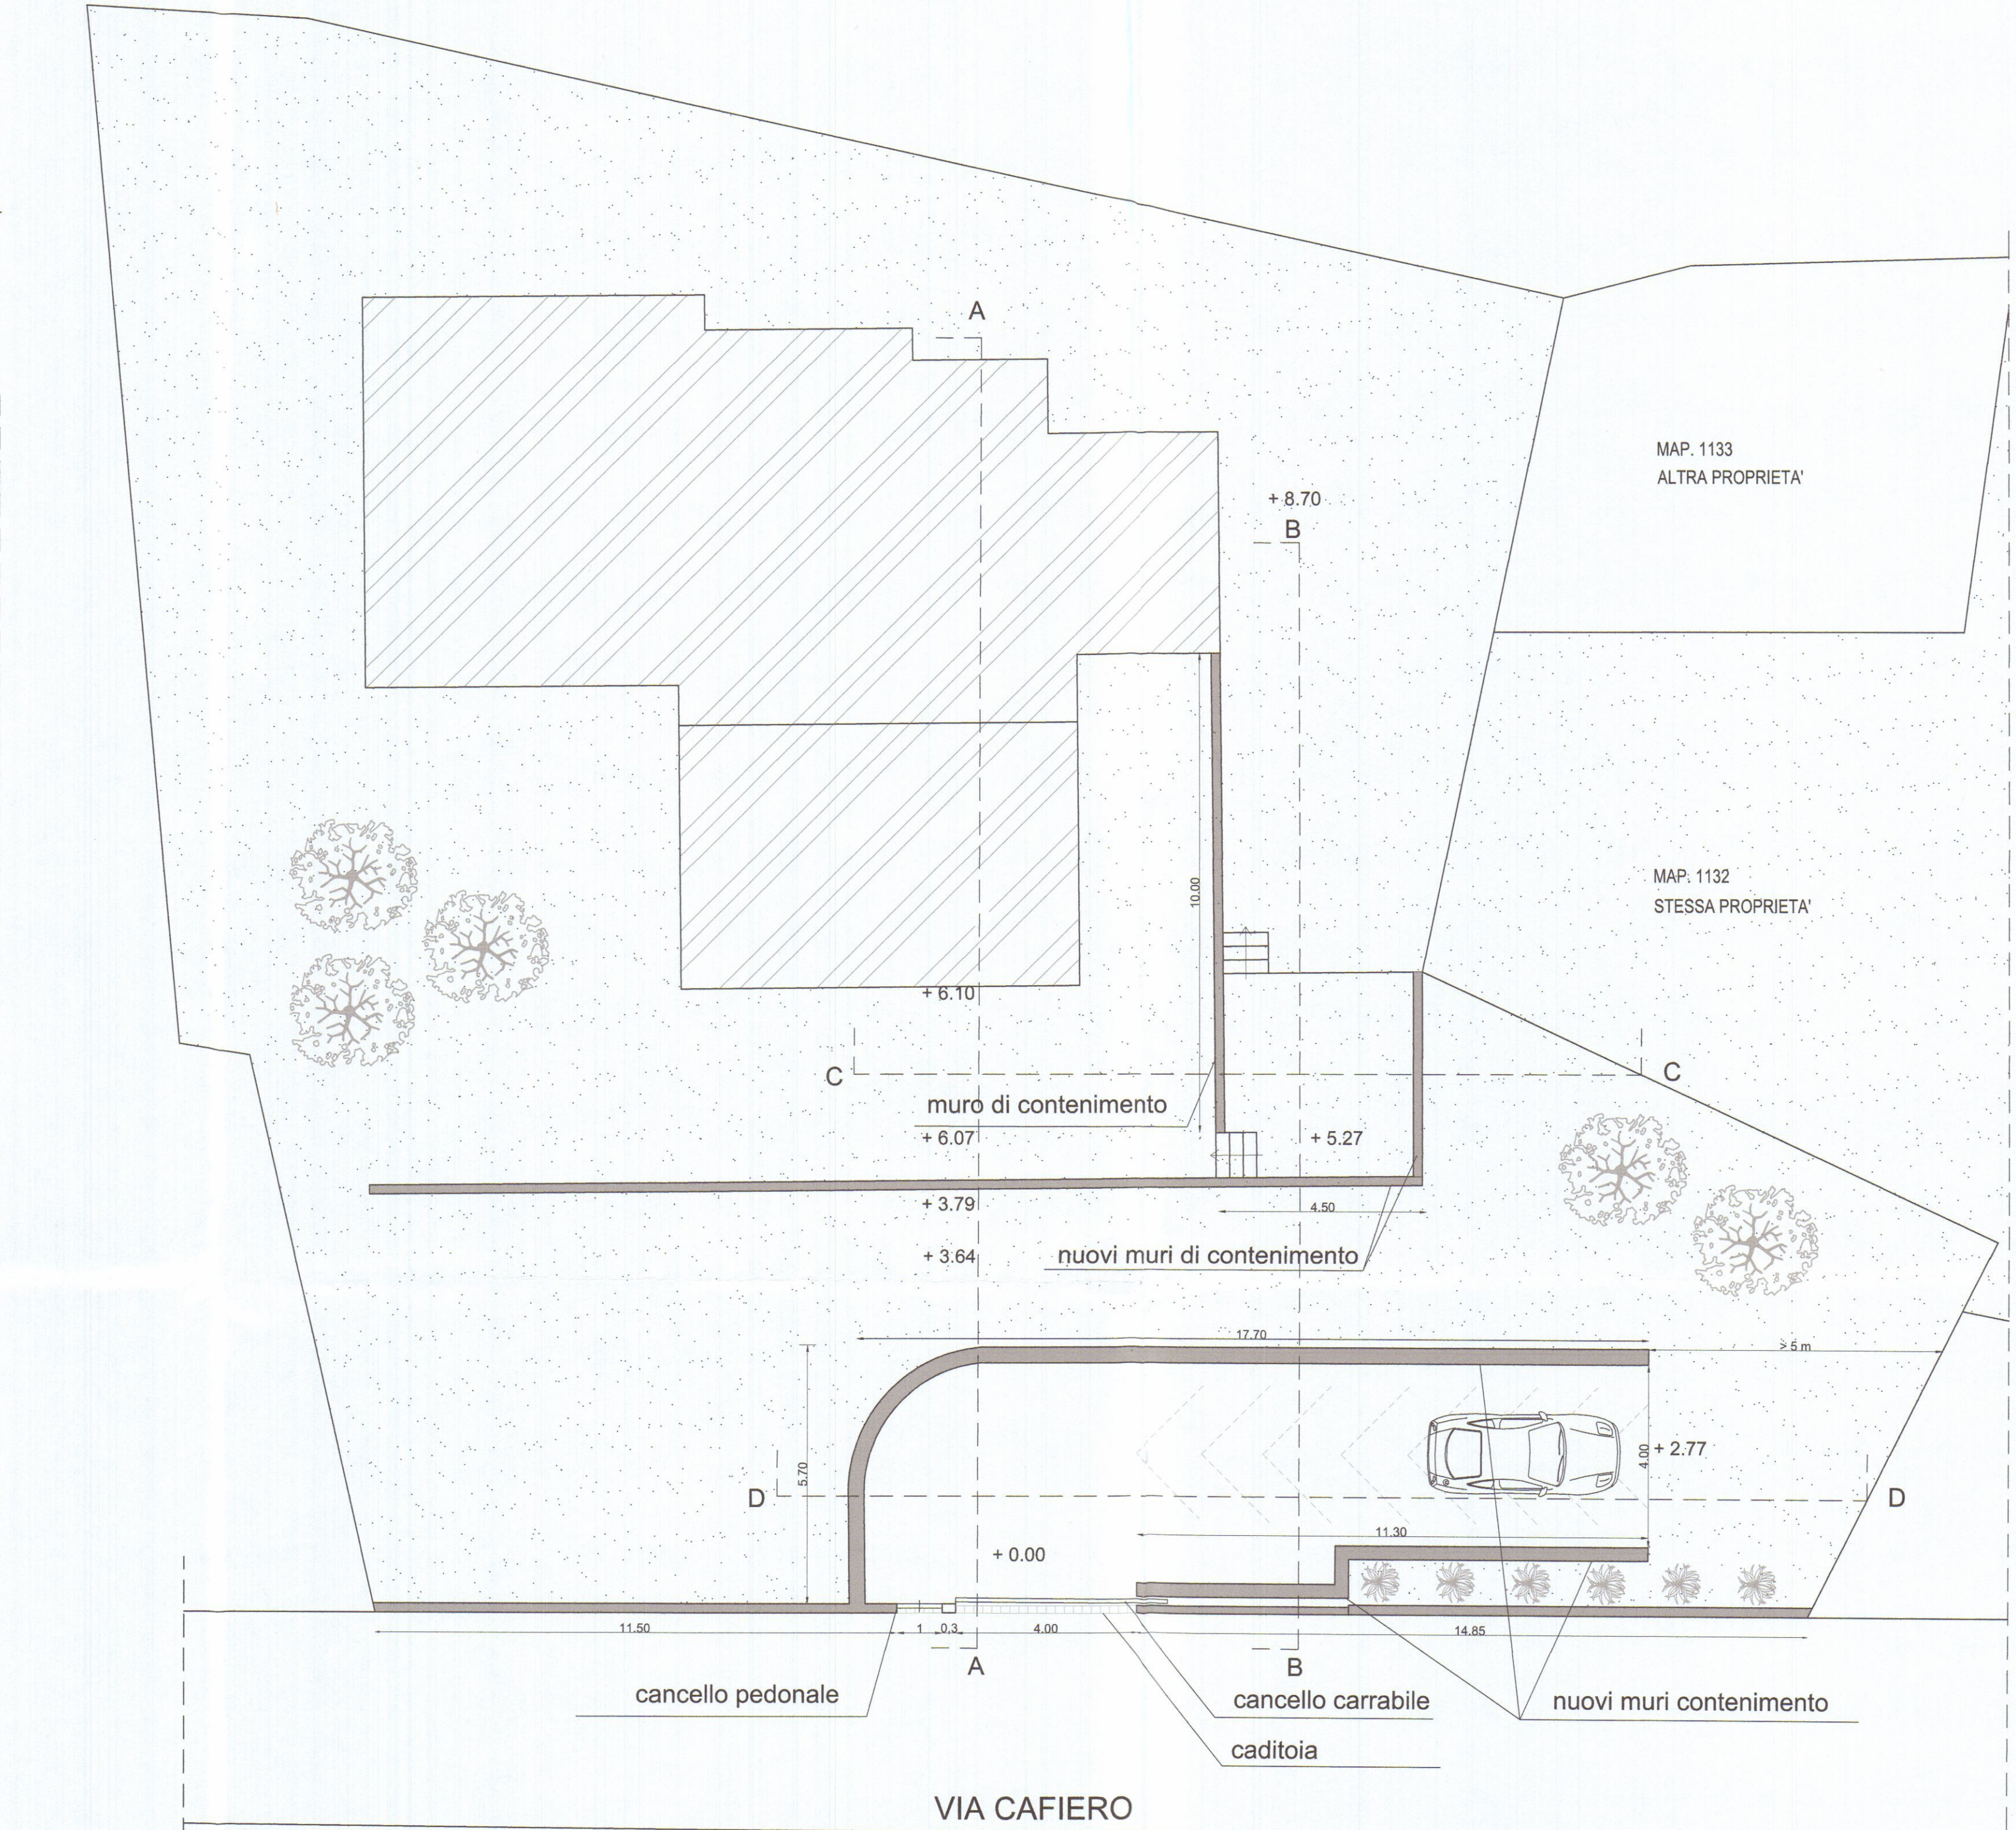

PLANIMETRIA

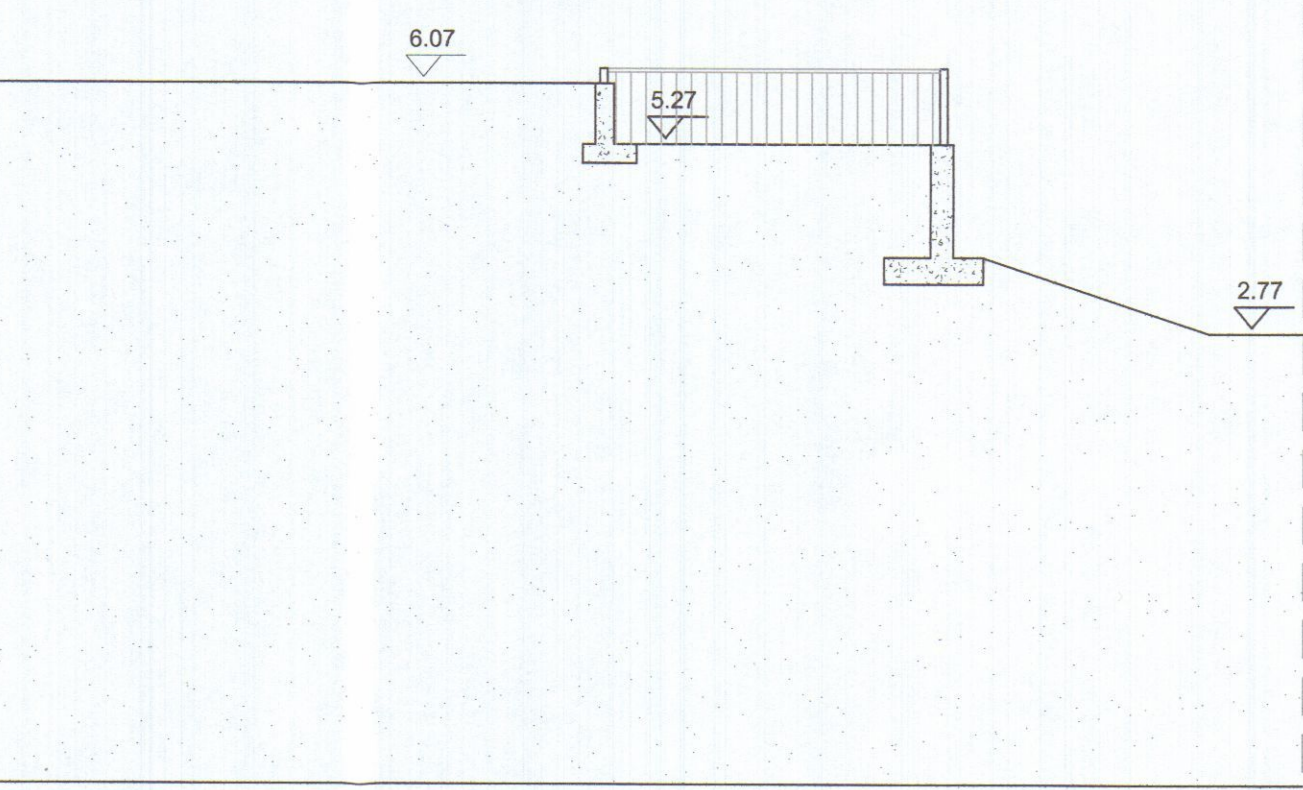

SEZIONE C-C

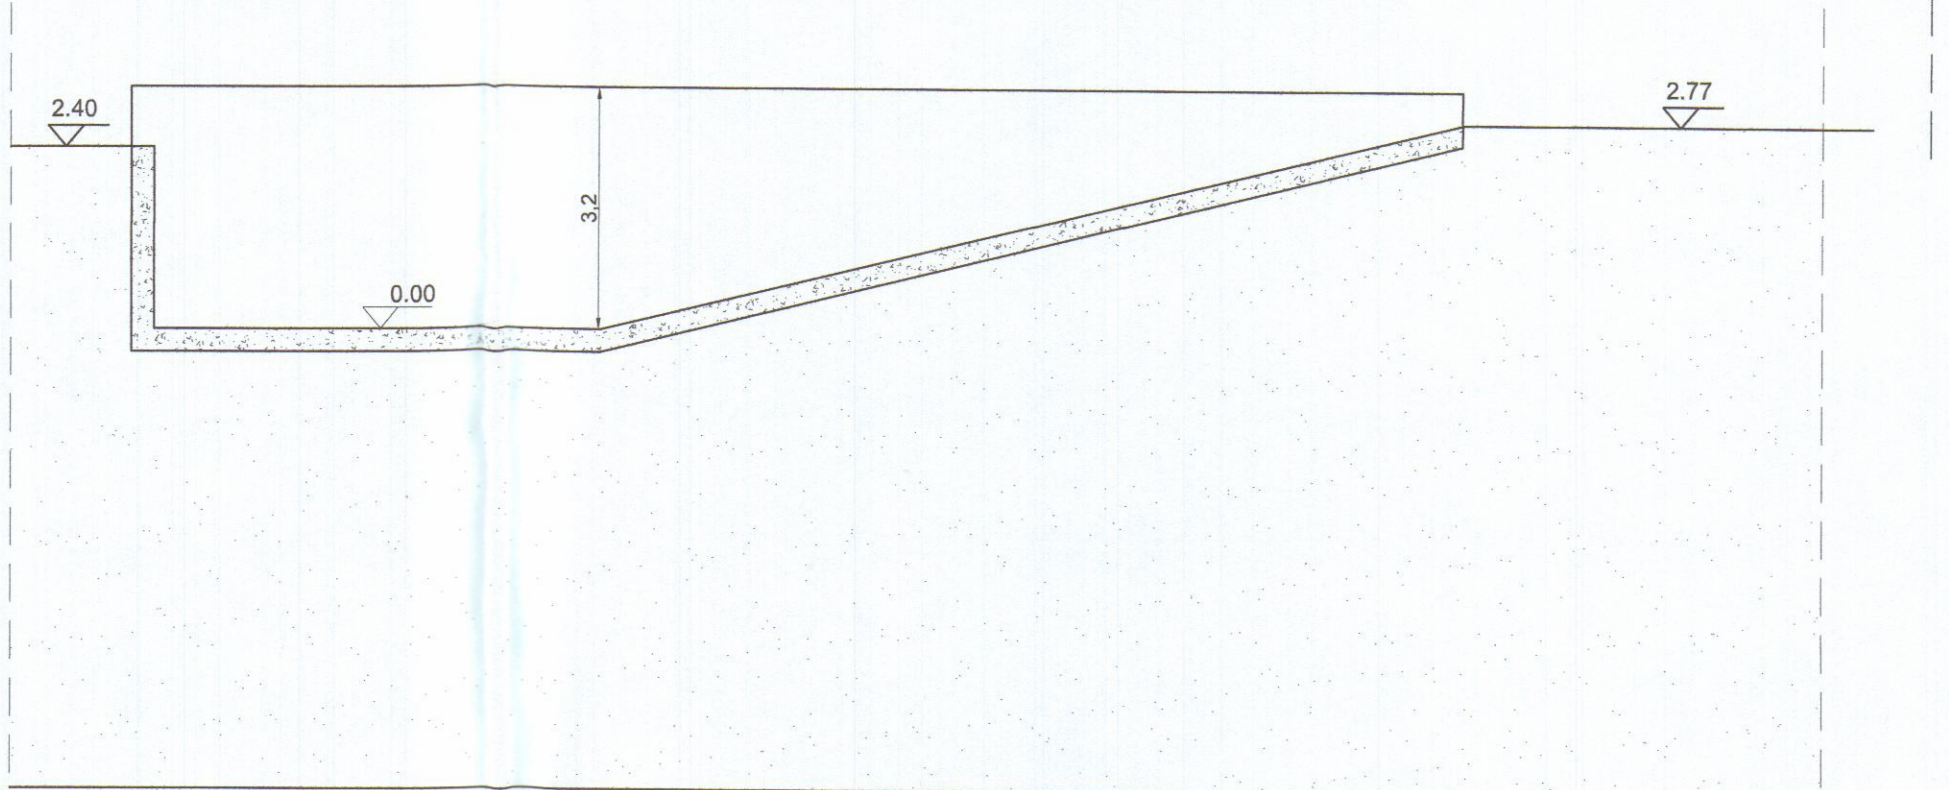

SEZIONE D-D

APPROVATO

COMUNE DI CARRARA

SPORTELLO UNICO PER L'EDILIZIA

Approvato dal Dirigente alle condizioni indicate nel permesso di costruire

n° _____ dal _____ esaminato _____

elaborato grafico Tav. _____

dal Nucleo Valutazione del _____


Il Responsabile del Procedimento (Venerio Gianni Marzullo)

18/5/17

COMUNE DI CARRARA


14 GIU 2017

Via Cafiero

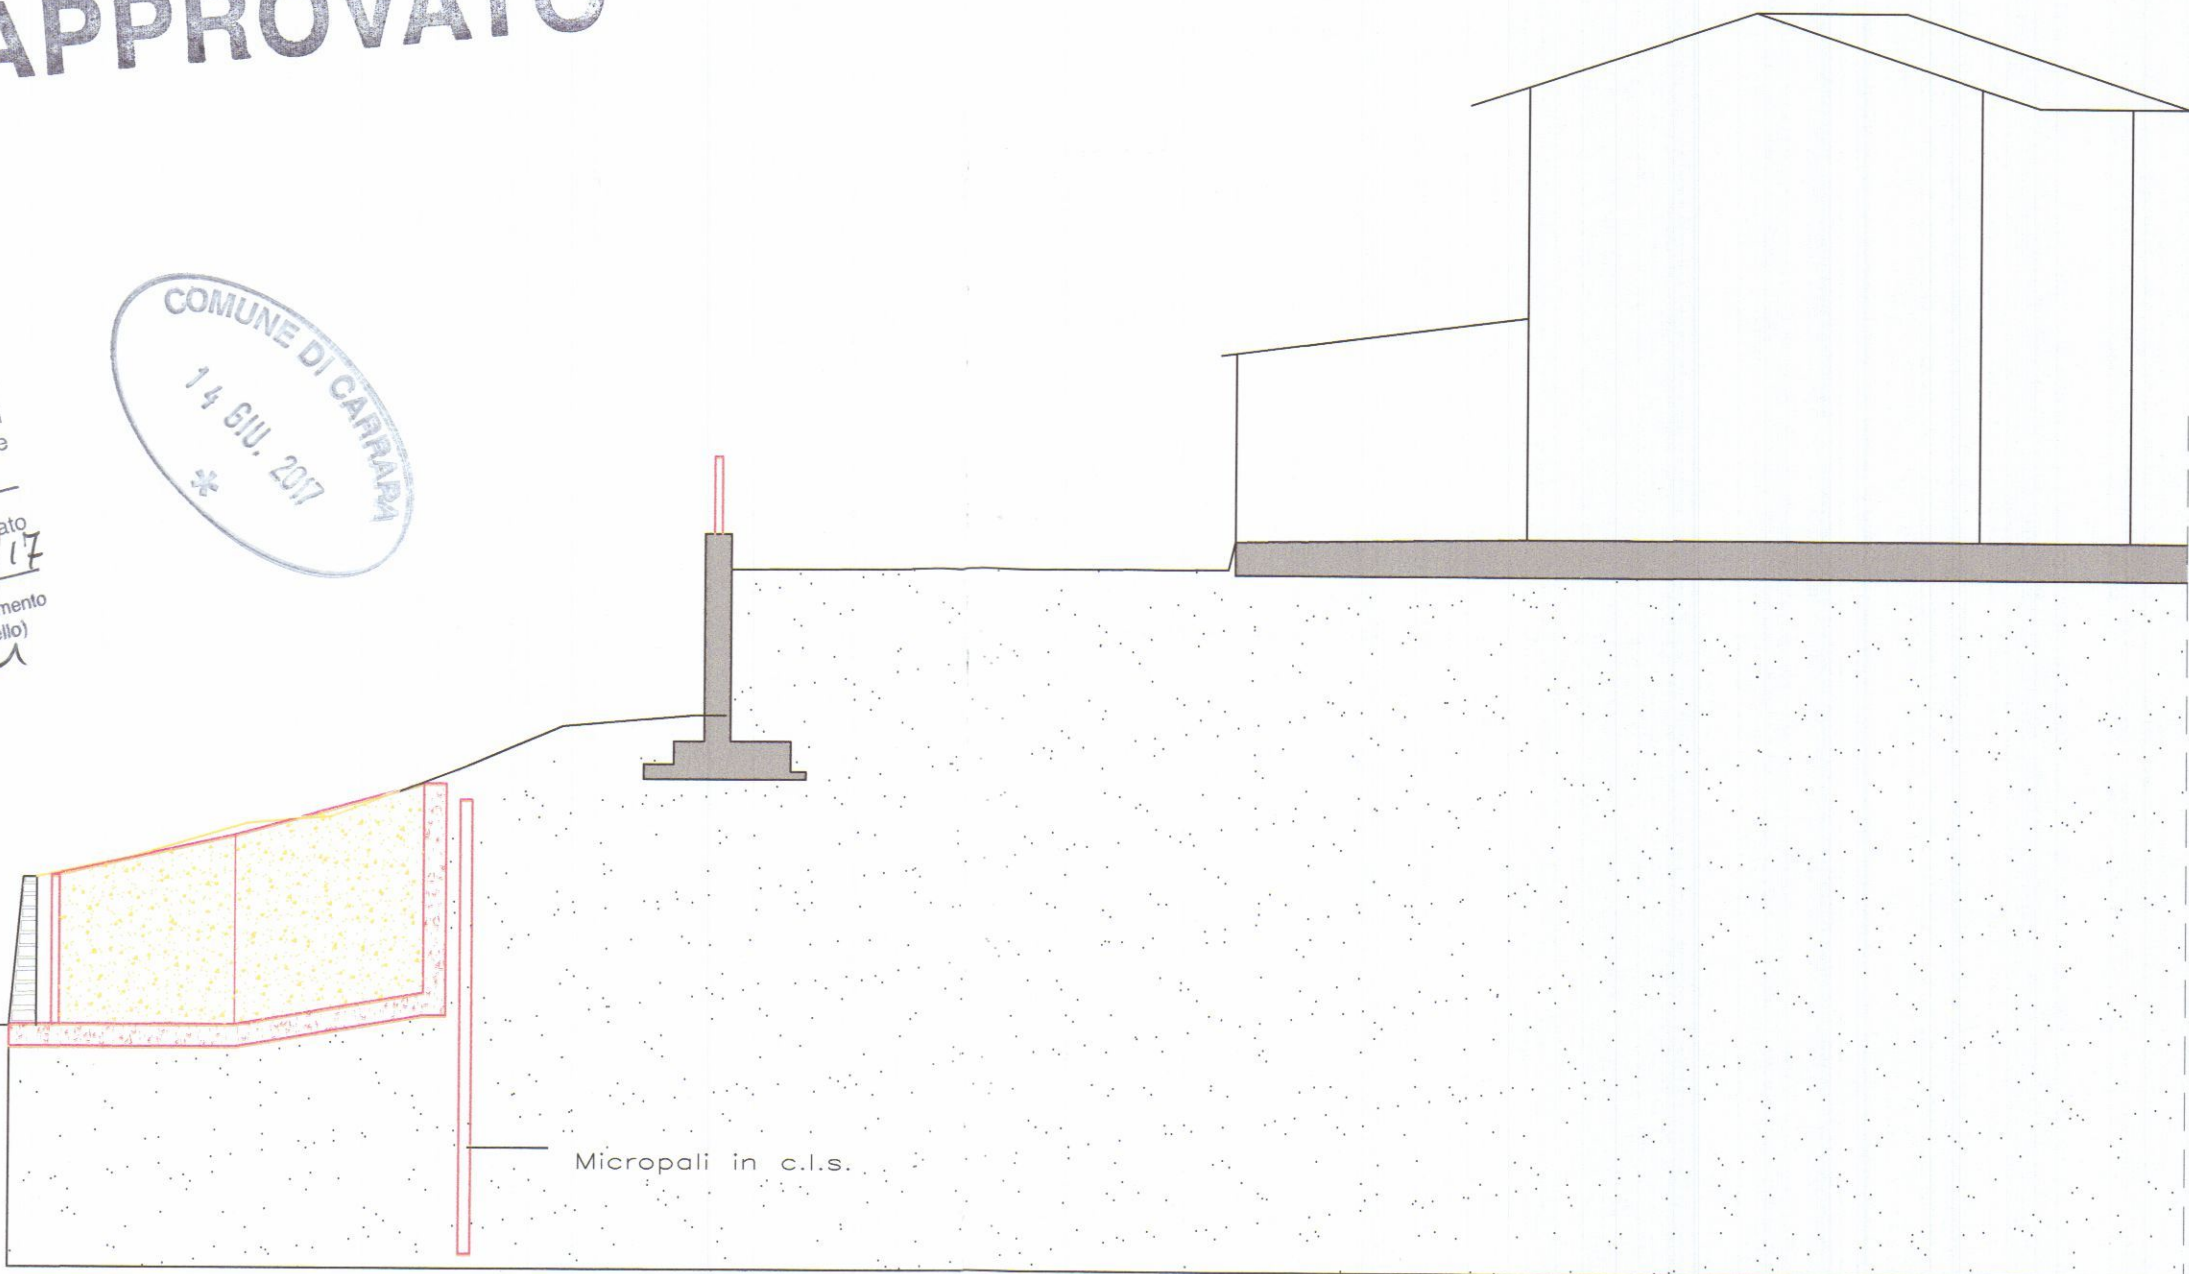

SEZIONE A-A


Via Cafiero

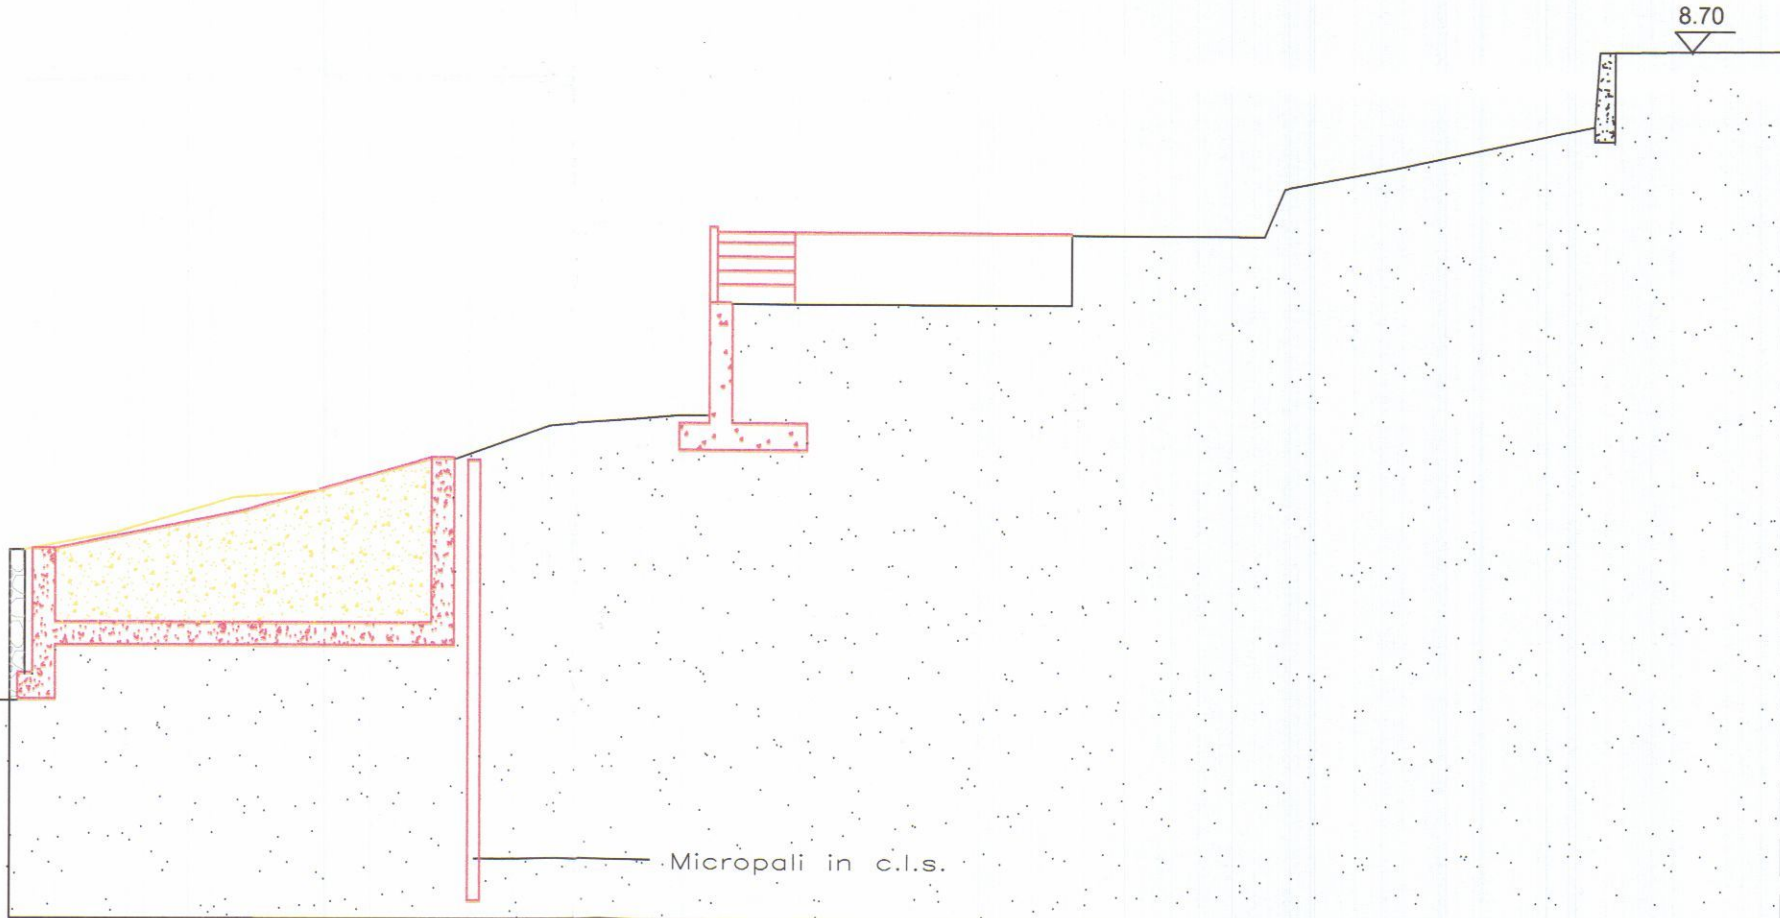


SEZIONE B-B




PROSPETTO FRONTE STRADA

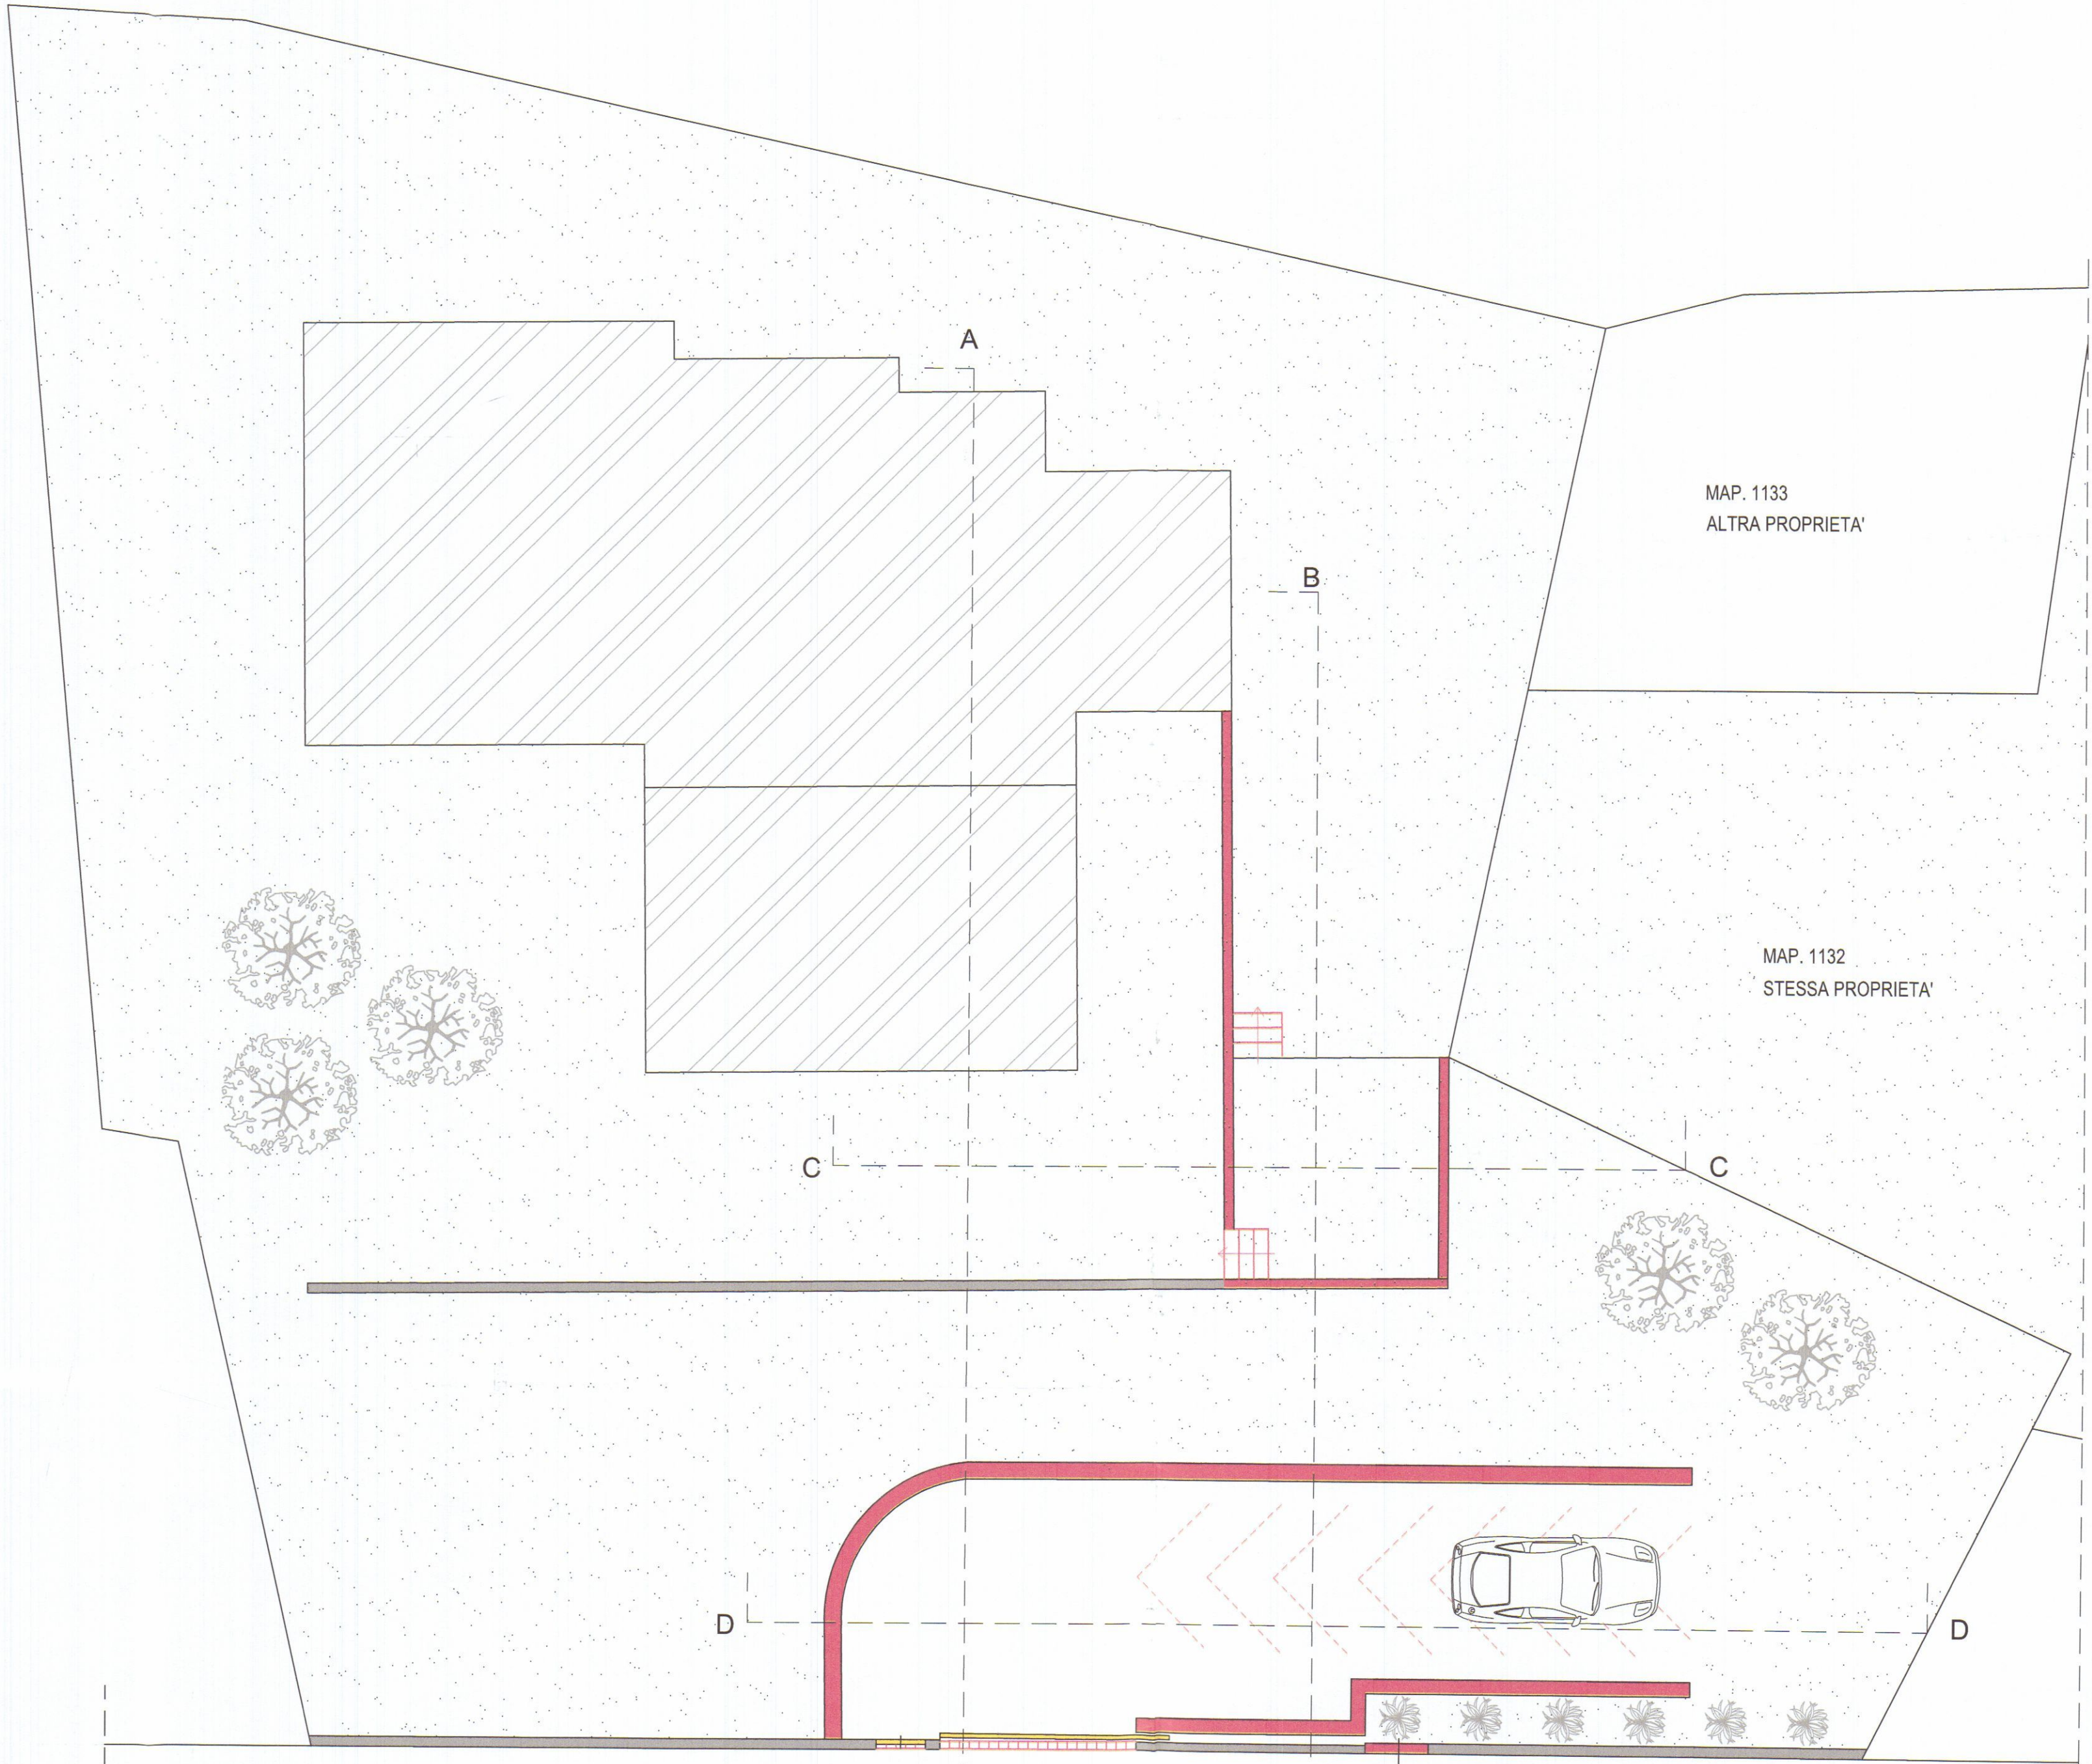

PLANIMETRIA

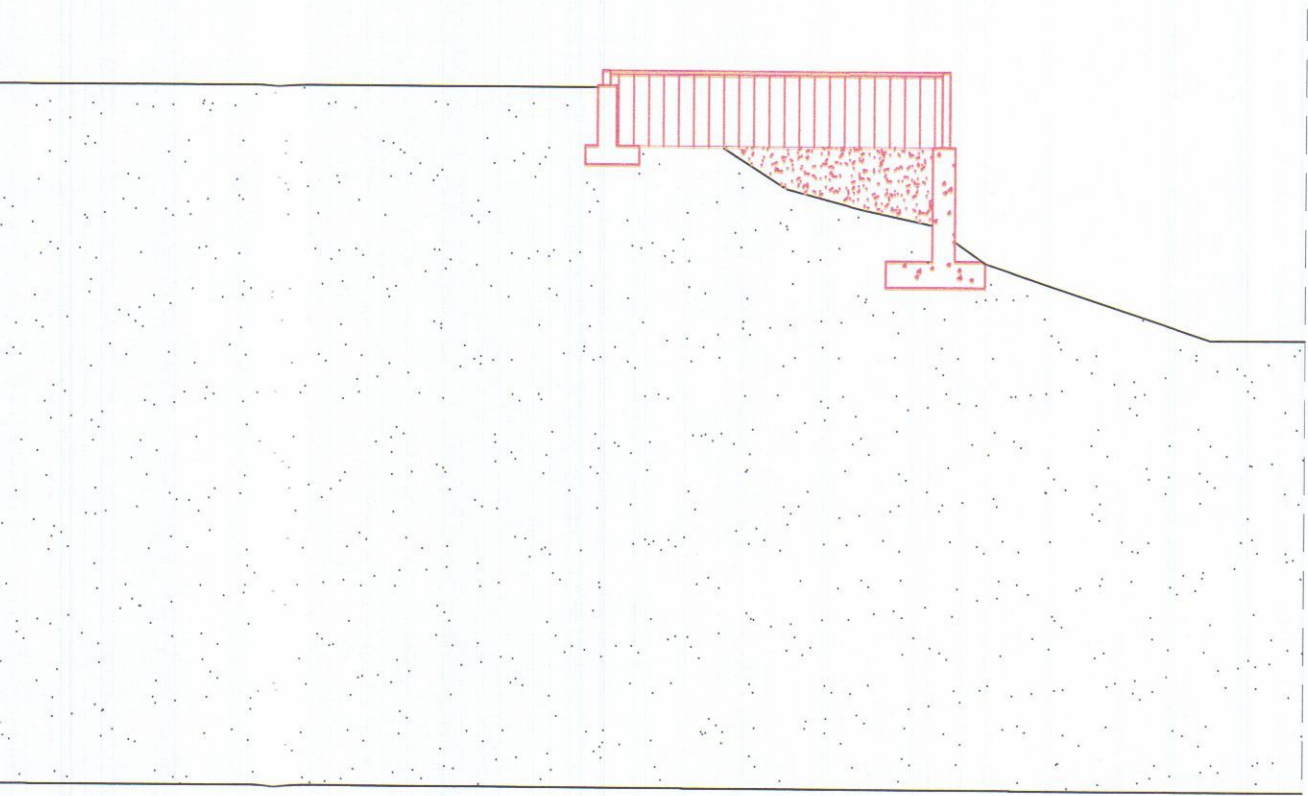

SEZIONE C-C

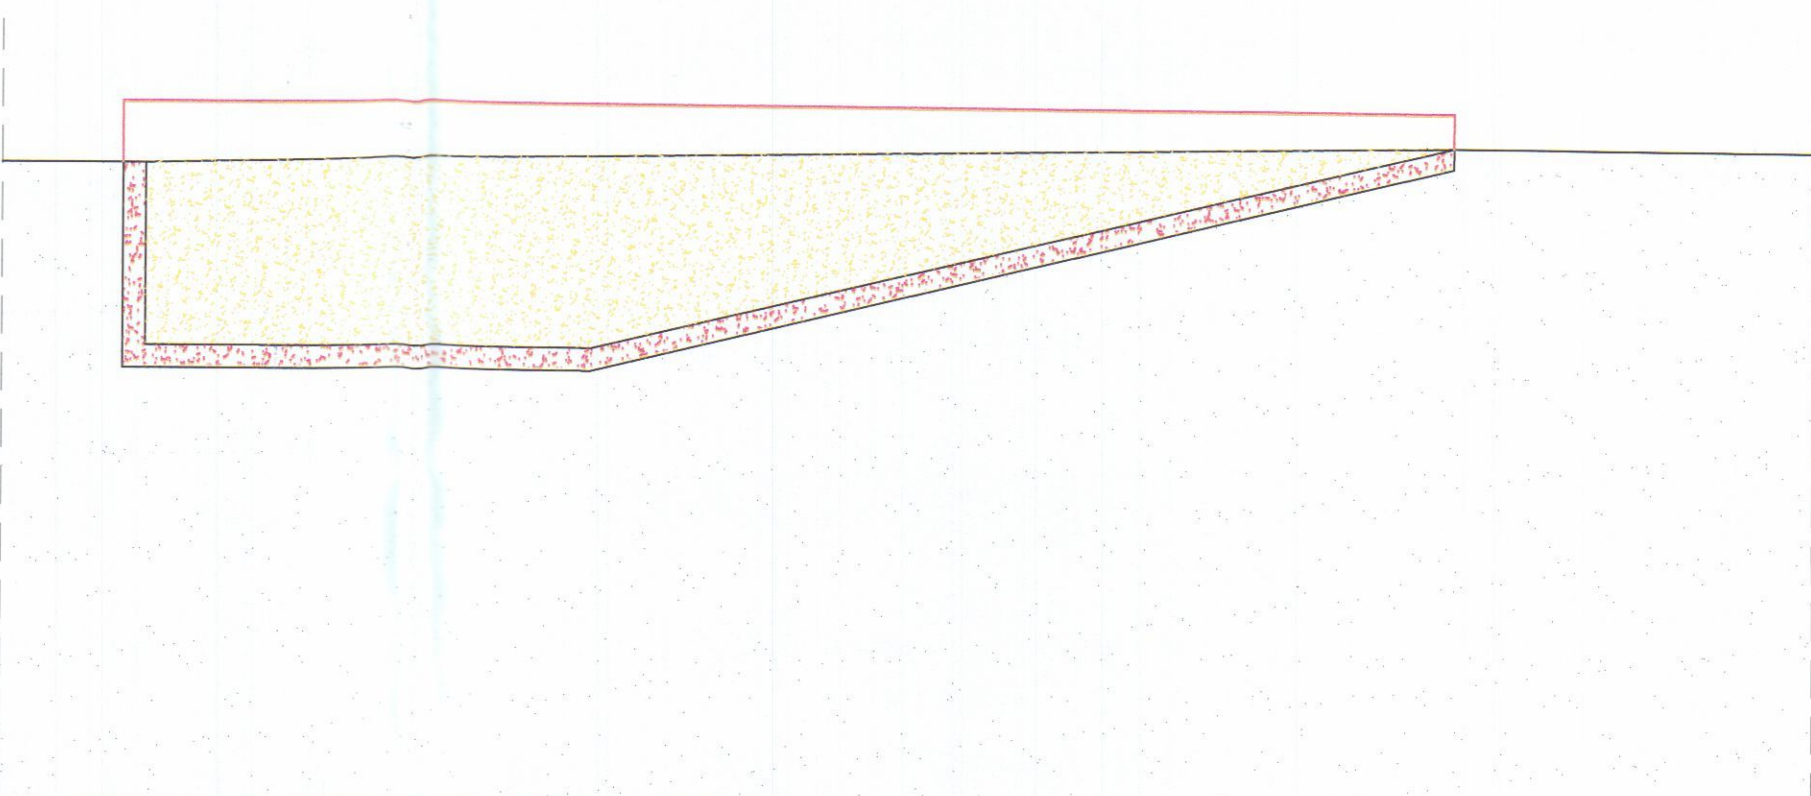

SEZIONE D-D

STUDIO TECNICO Geom. Riccardo Del Bianco

Galleria D'Azeglio, 14-Palazzo Uffici Carrara-tel.fax 0585/776113


COMMITTENTE: PICCIOLI ANNA ROSA

OGGETTO:
MODIFICHE ALL'ACCESSO ALLA PROPRIETA' E MODIFICHE INTERNE AL LOTTO
FOGLIO 17 MAPPALE 1125

TAV. 1

STATO ATTUALE

Scala 1:100

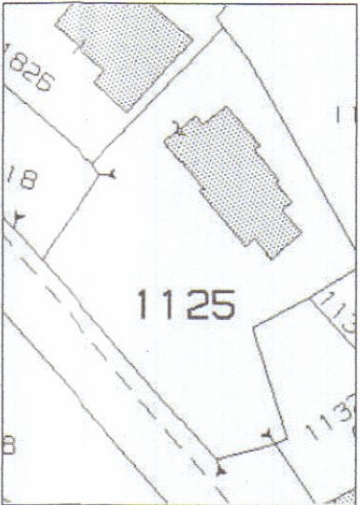

ESTRATTO F. 17 M. 1125

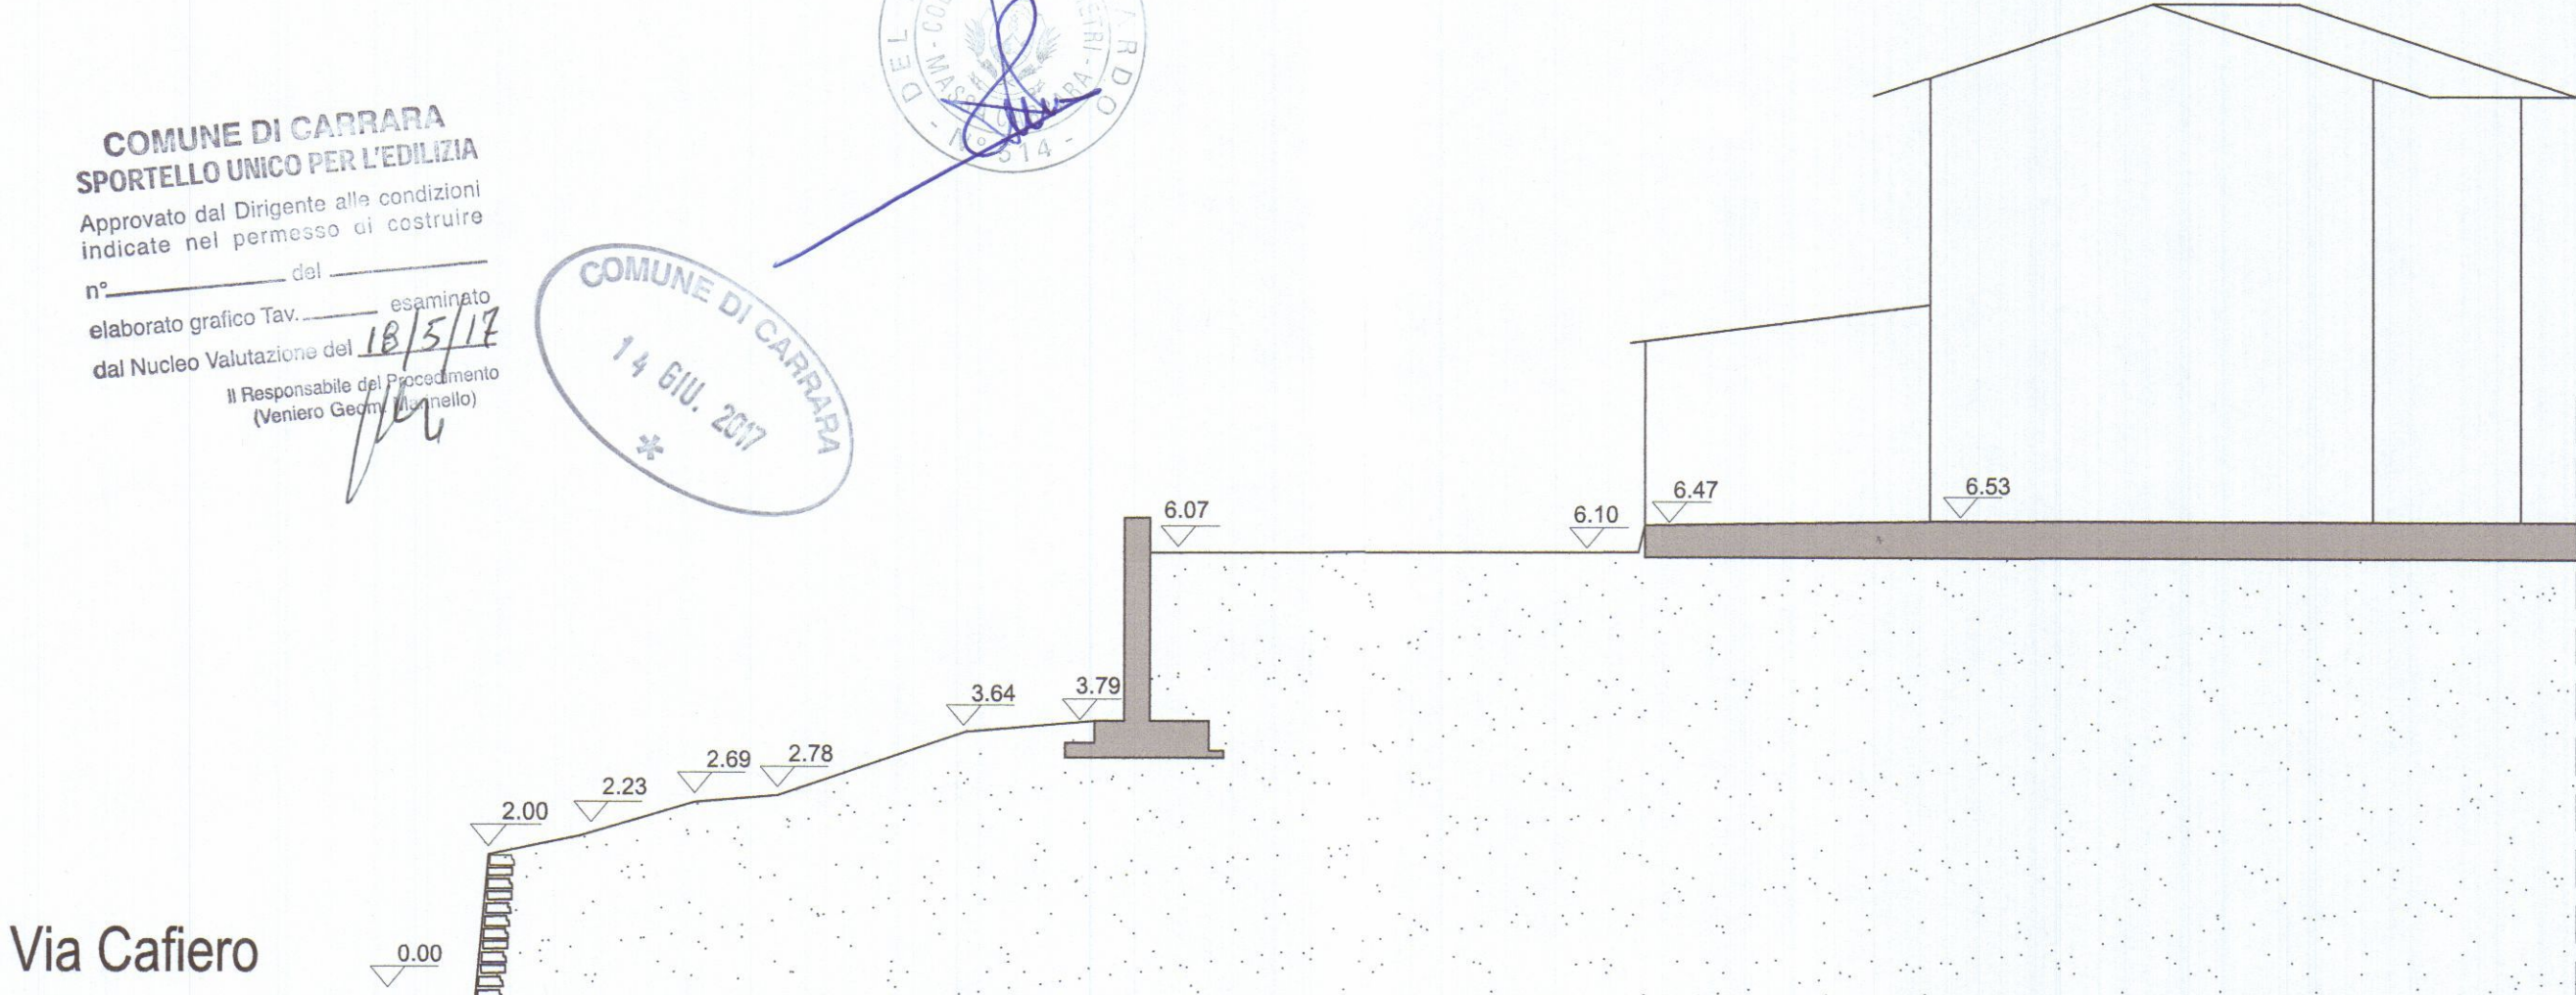


FOTO STATO ATTUALE


APPROVATO

COMUNE DI CARRARA
SPORTELLLO UNICO PER L'EDILIZIA
Approvato dal Dirigente alle condizioni indicate nel permesso di costruire
n° _____ del _____ esaminato
elaborato grafico Tav. _____ dal Nucleo Valutazione del _____
Il Responsabile del Procedimento (Veniero Giochi) _____

COMUNE DI CARRARA
14 GIU. 2017




SEZIONE A-A

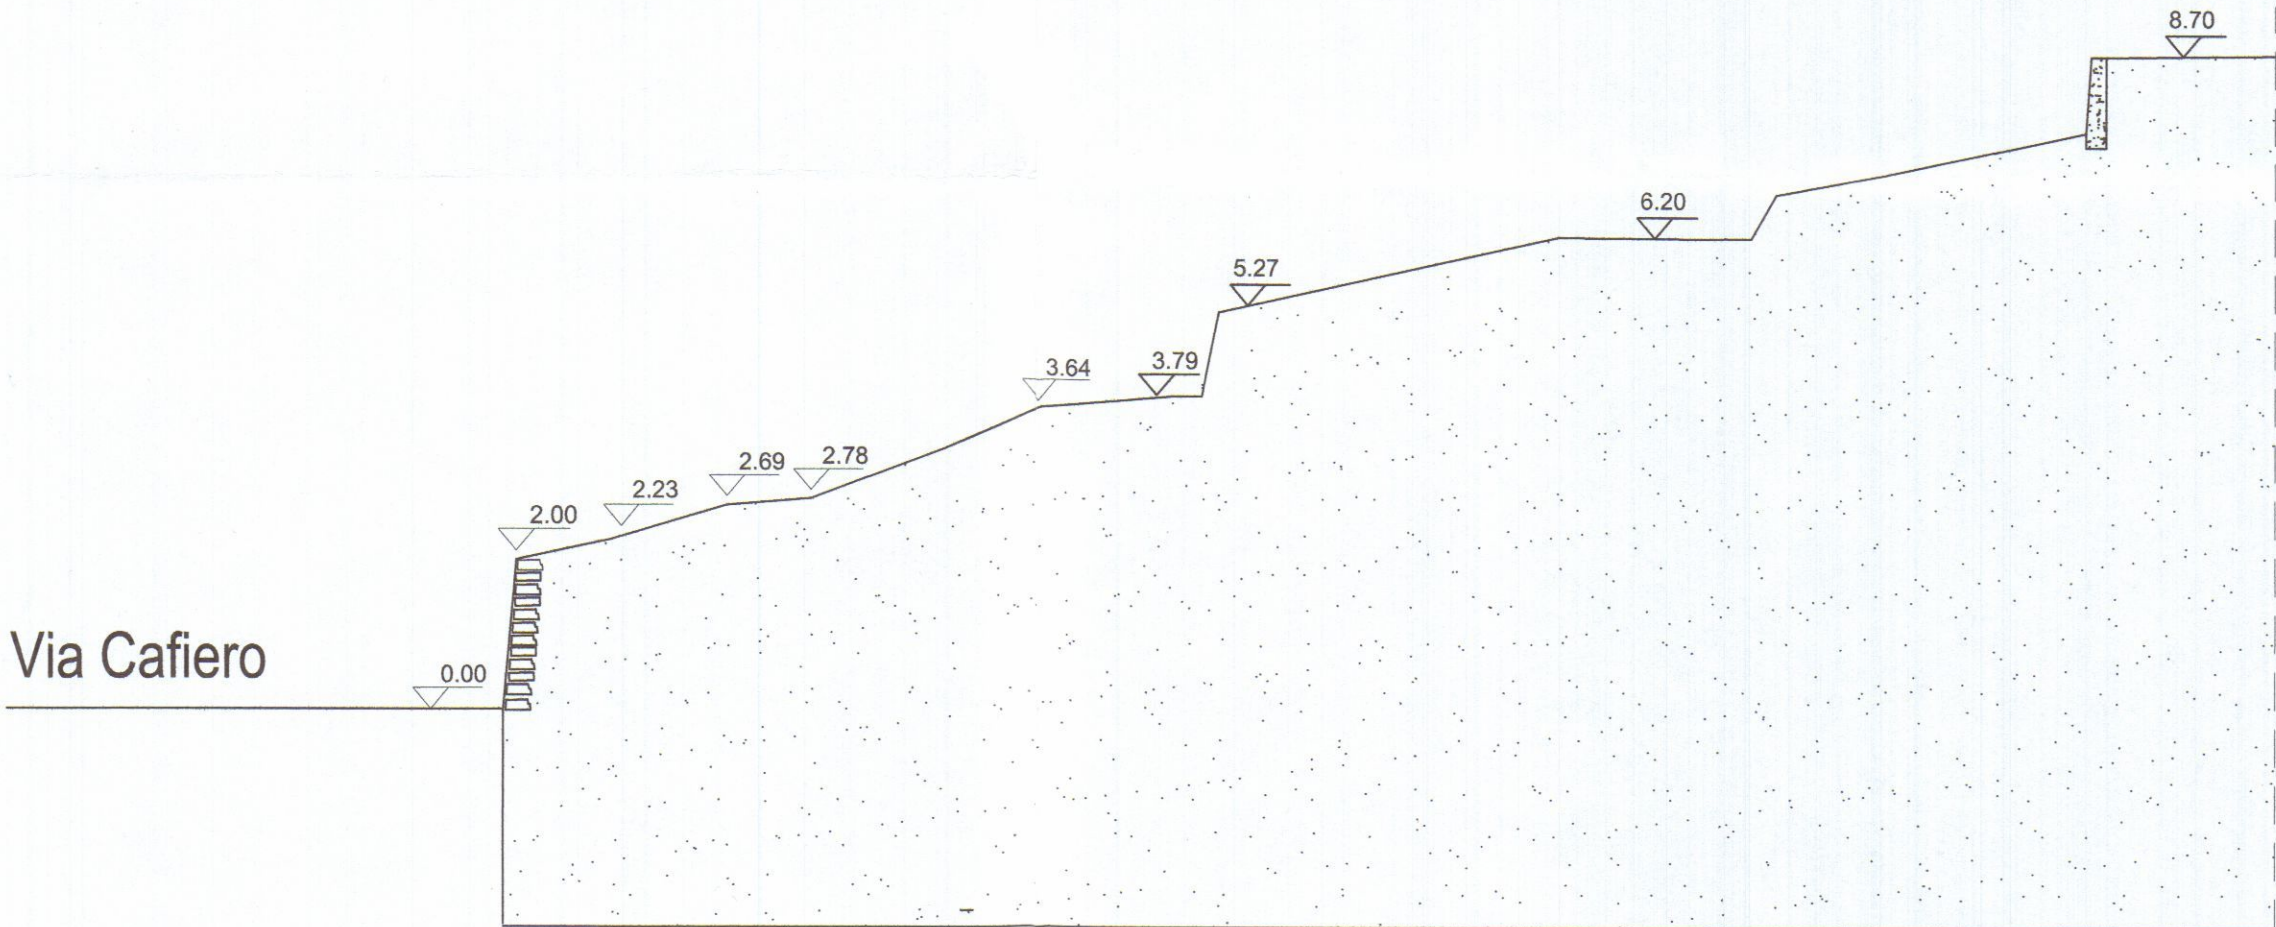


SEZIONE B-B



PROSPETTO FRONTE STRADA

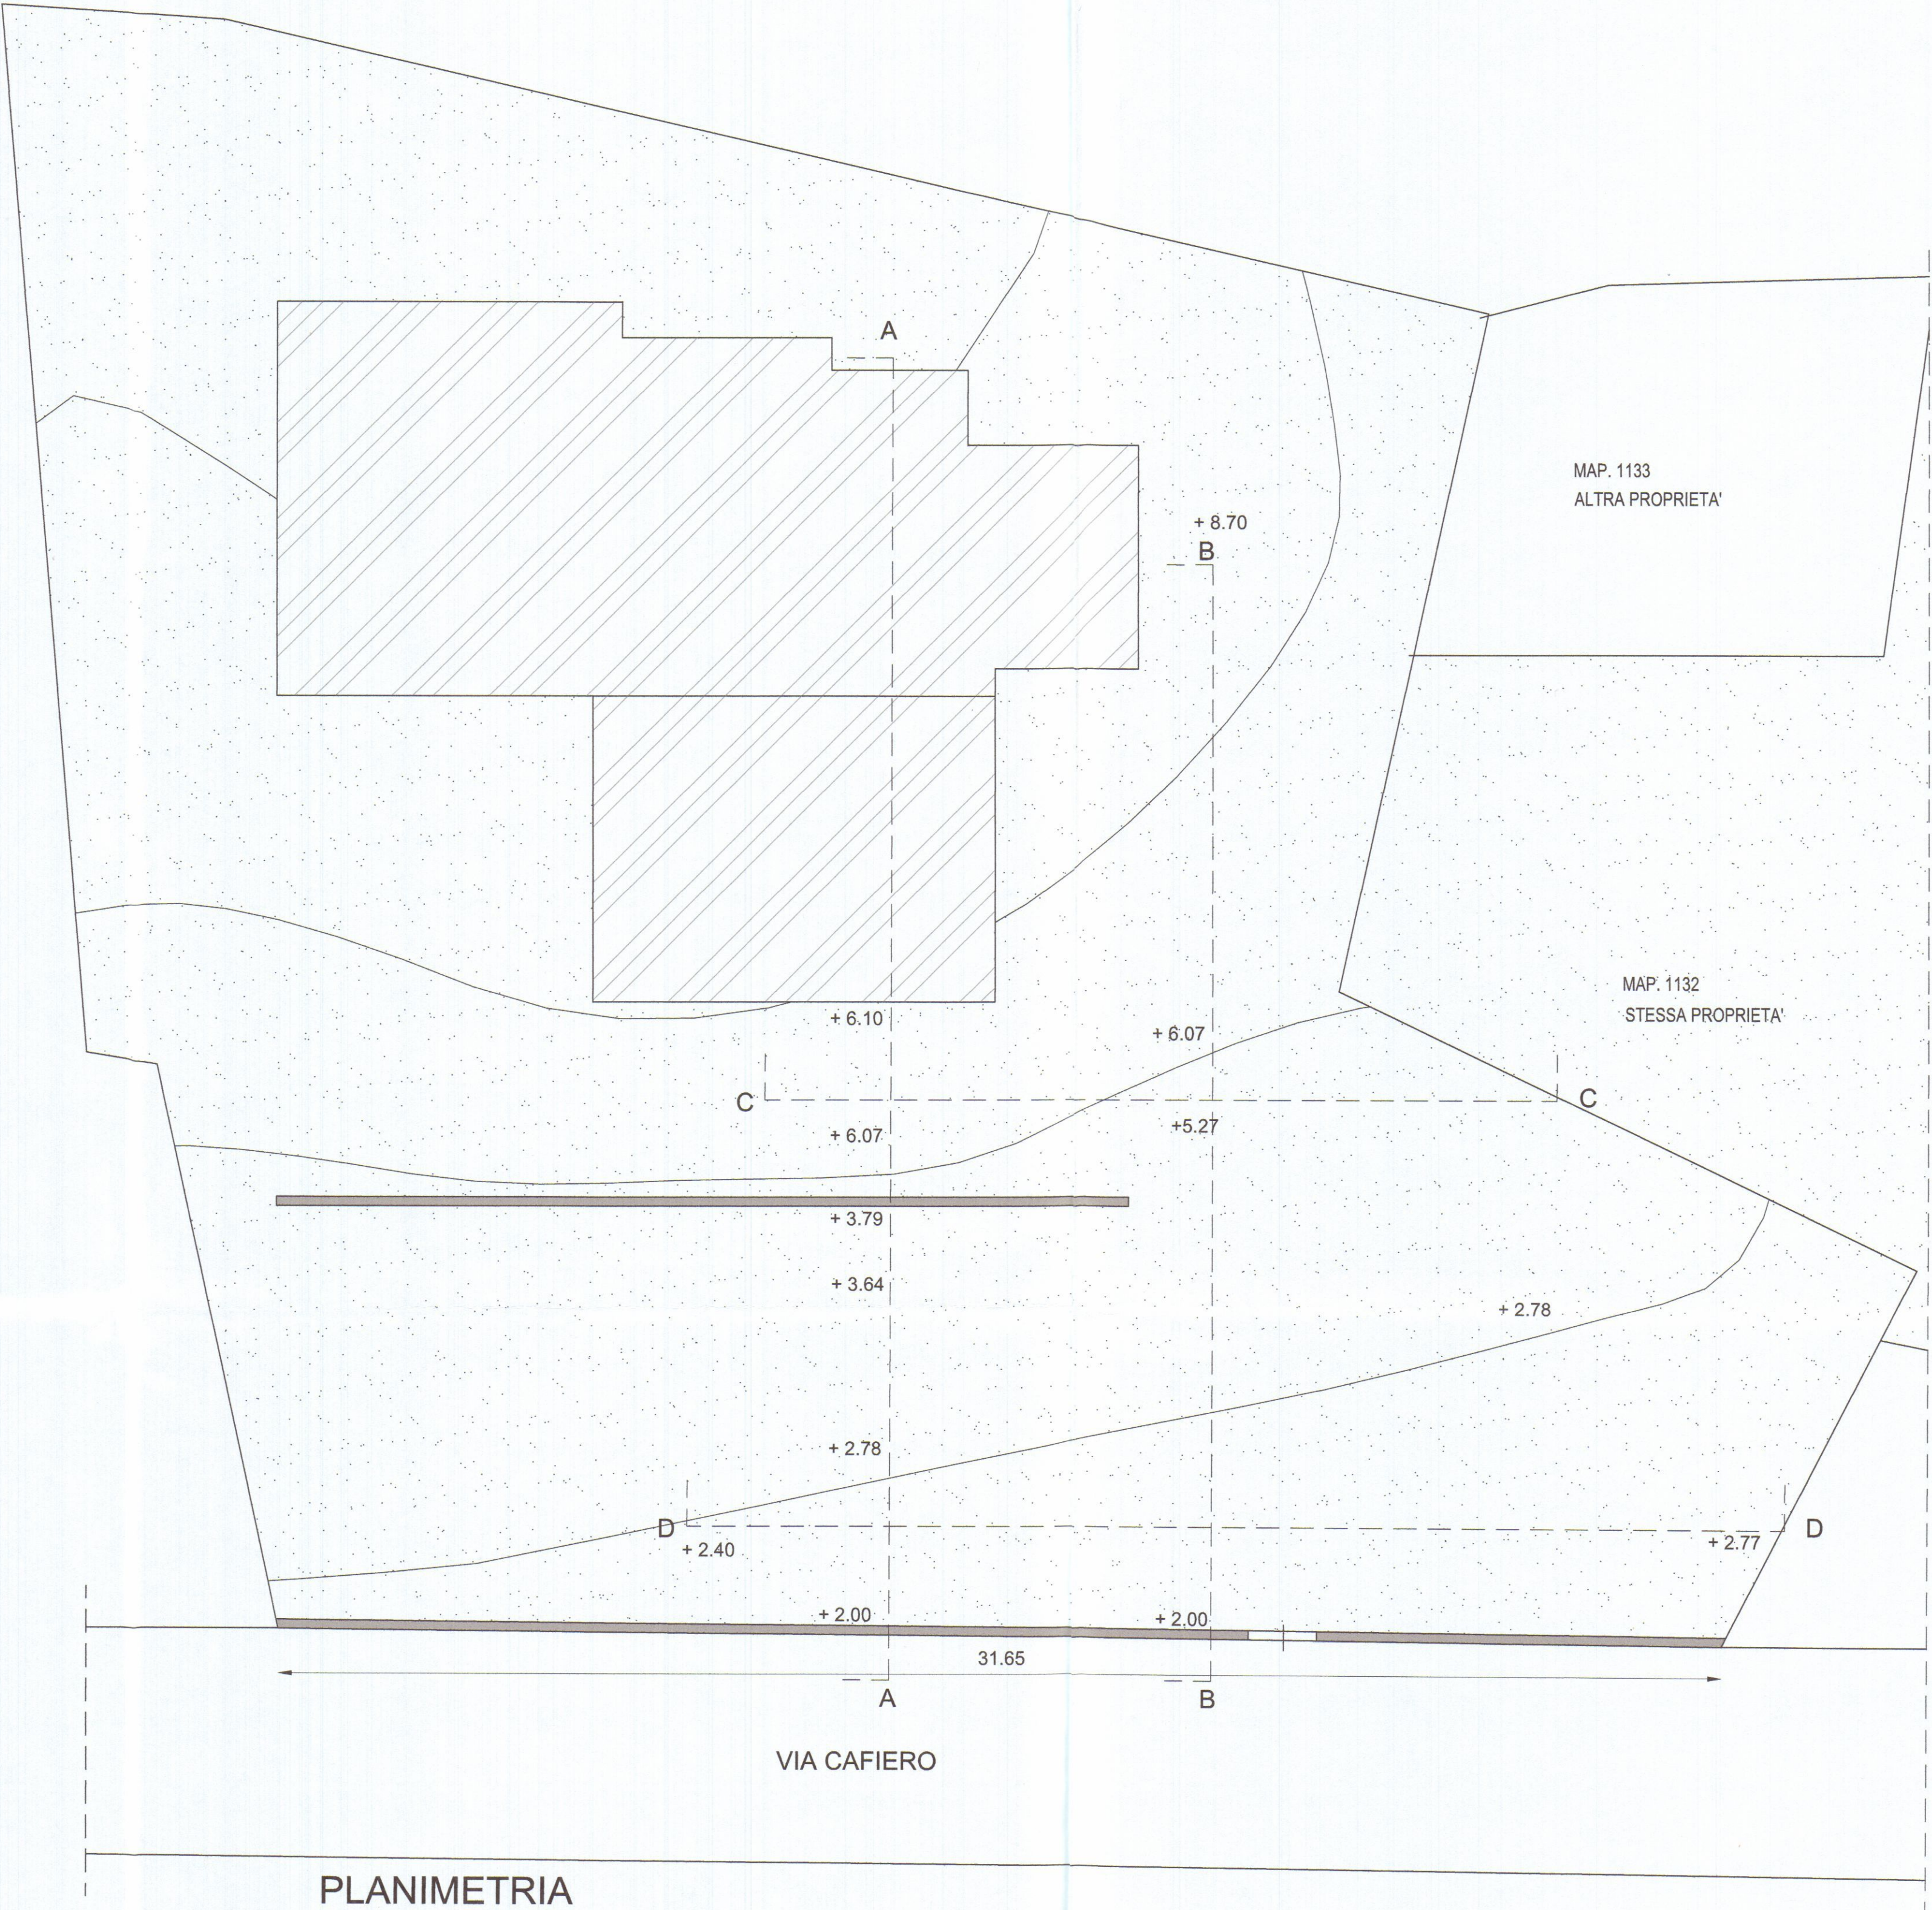

PLANIMETRIA

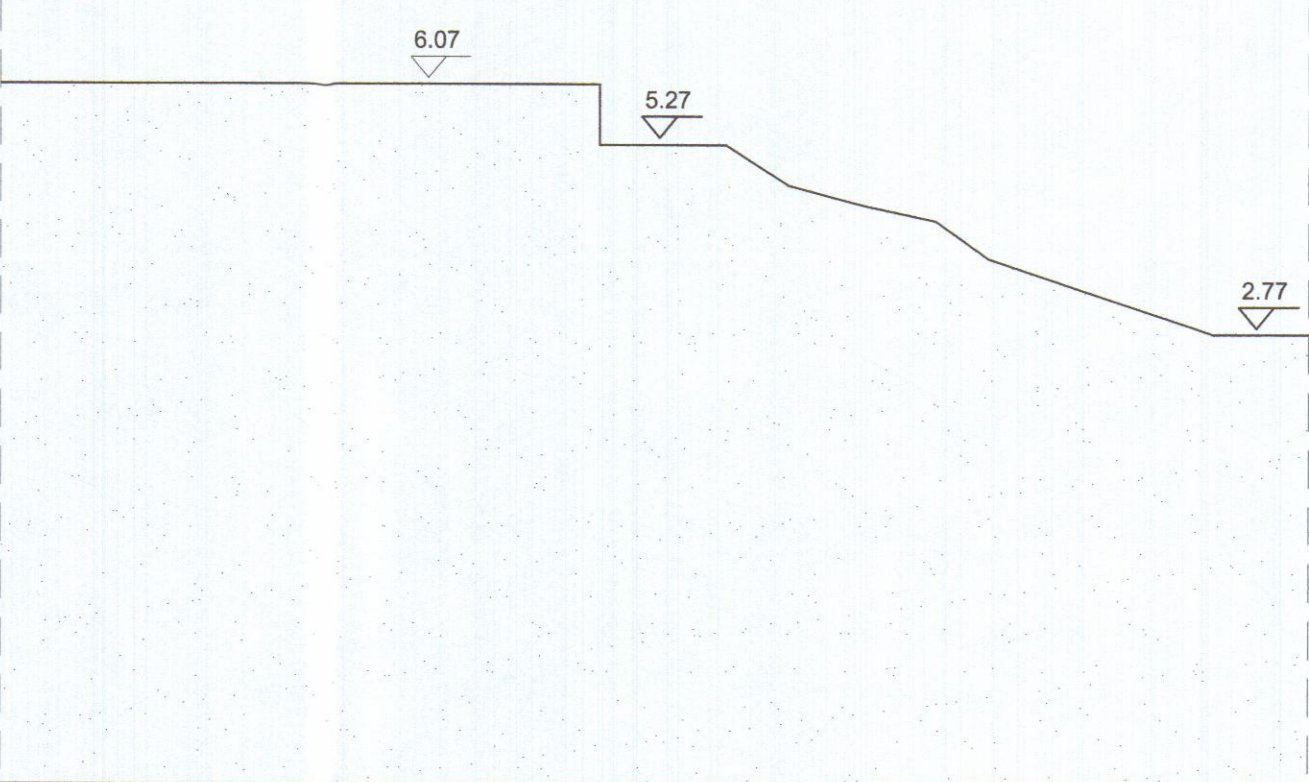


SEZIONE C-C




SEZIONE D-D

STUDIO TECNICO Geom. Riccardo Del Bianco		
Galleria D'Azeglio, 14-Palazzo Uffici Carrara-tel.fax 0585/776113		
COMMITTENTE: PICCIOLI ANNA ROSA		
OGGETTO: MODIFICHE ALL'ACCESSO ALLA PROPRIETA' E MODIFICHE INTERNE AL LOTTO FOGLIO 17 MAPPALE 1125		
TAV. 2	STATO PROGETTO	Scala 1:100

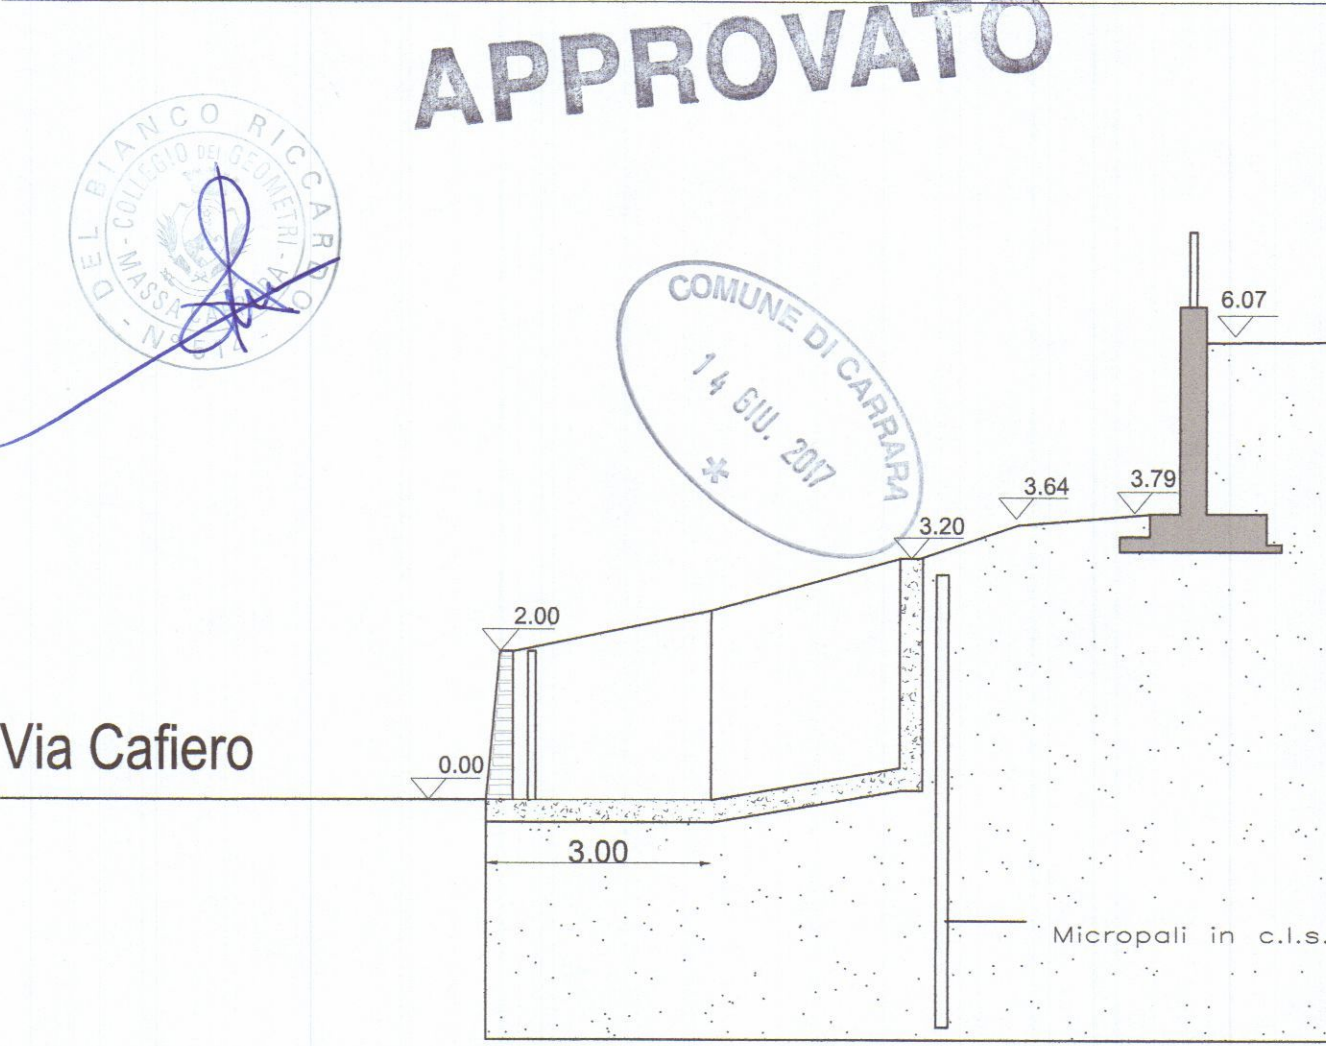


SEZIONE A-A

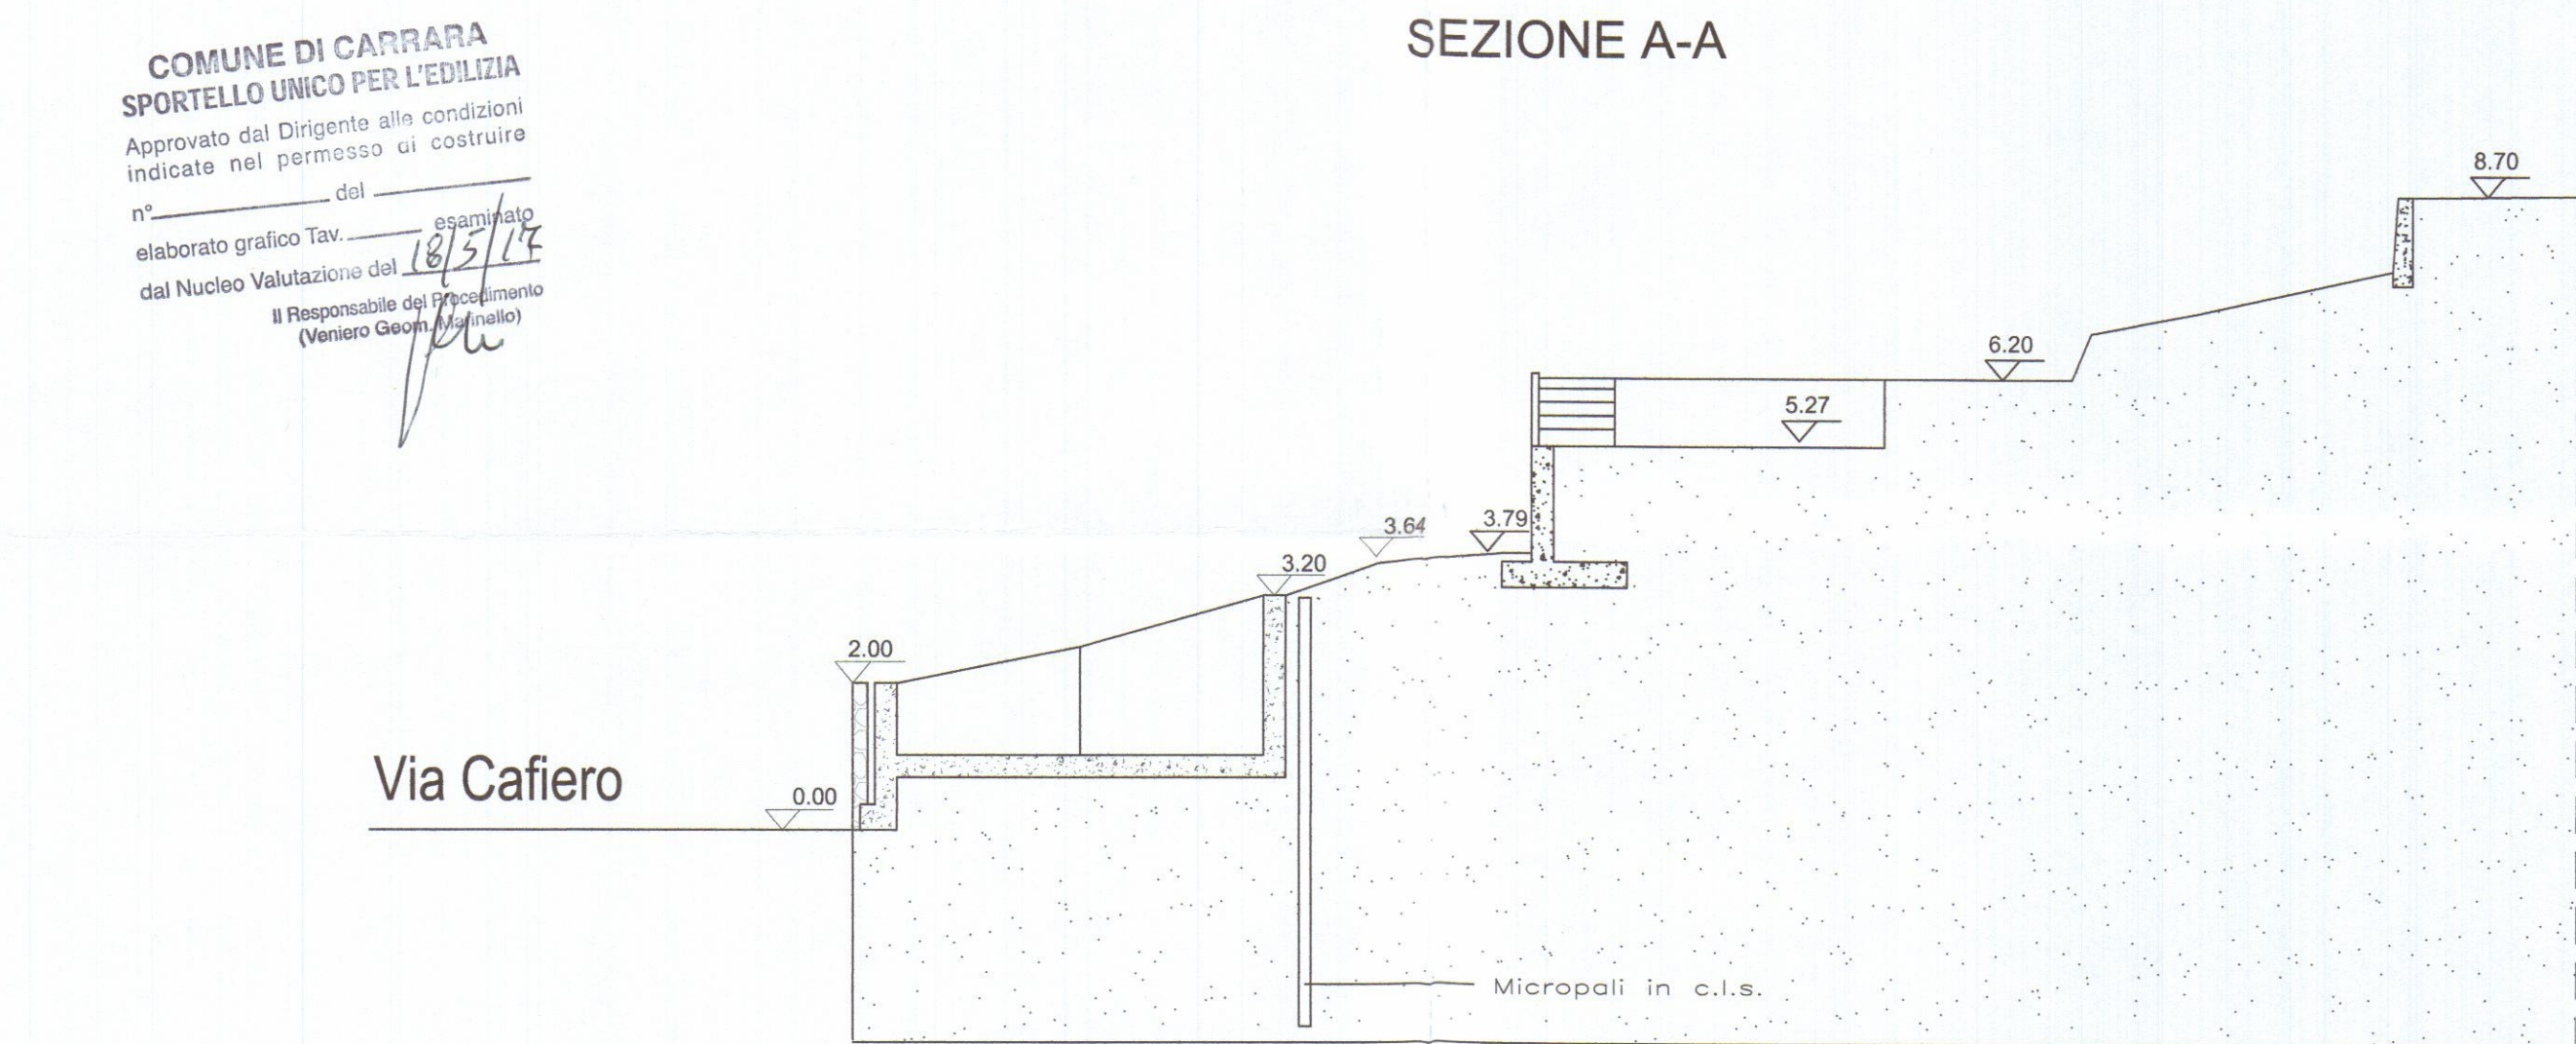


SEZIONE B-B




PROSPETTO FRONTE STRADA

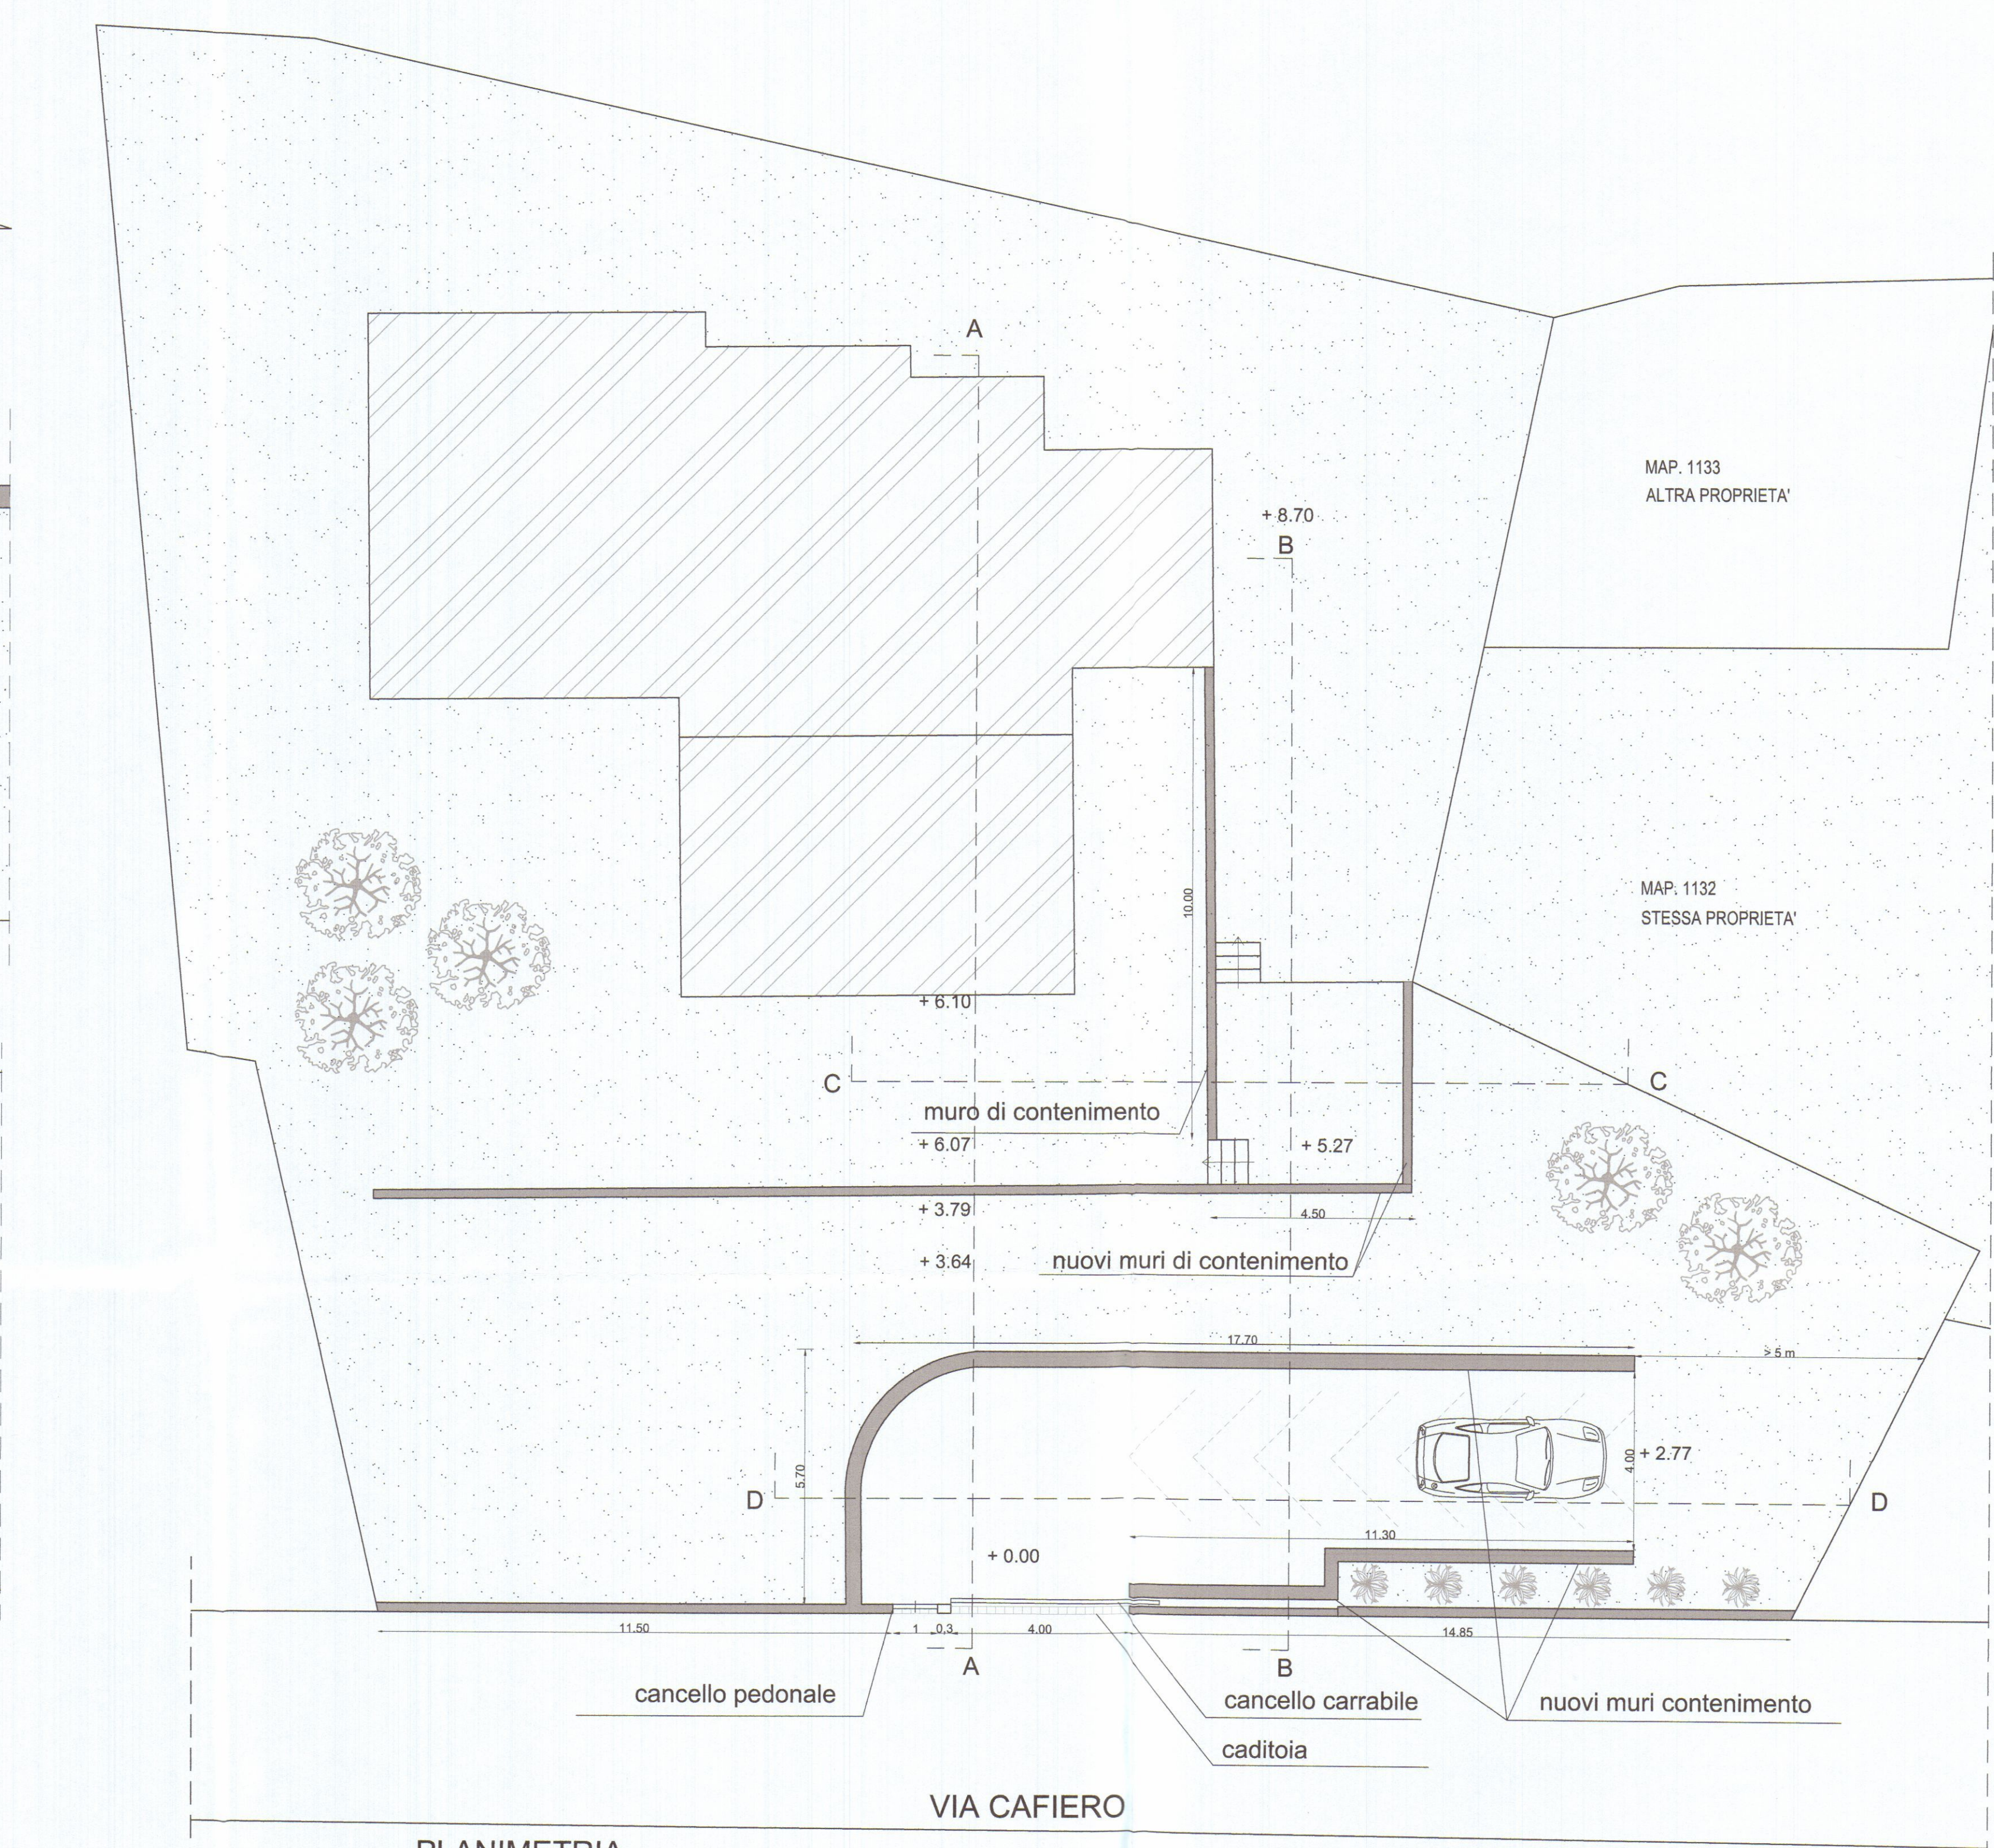


PLANIMETRIA

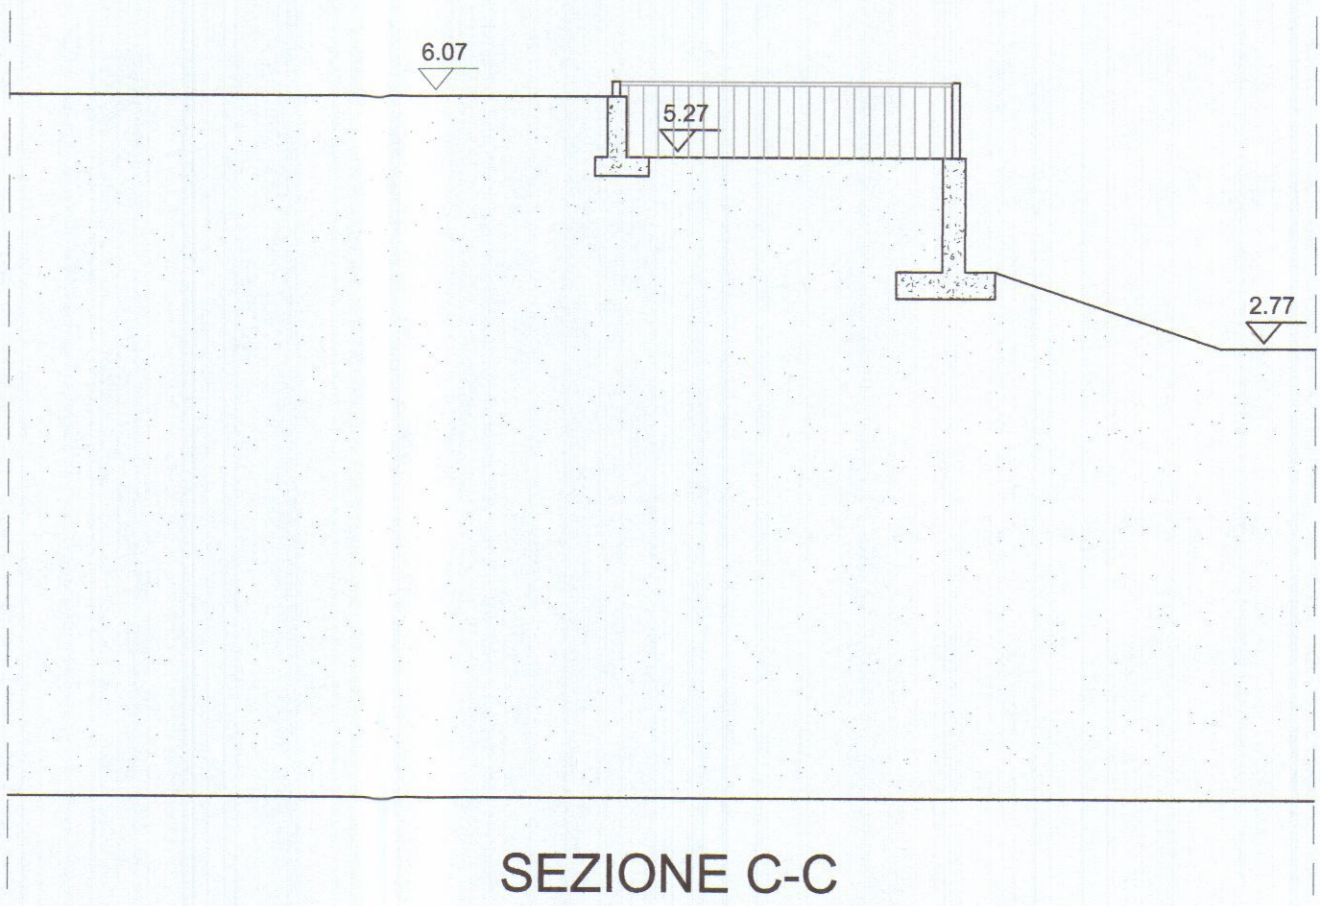


SEZIONE C-C

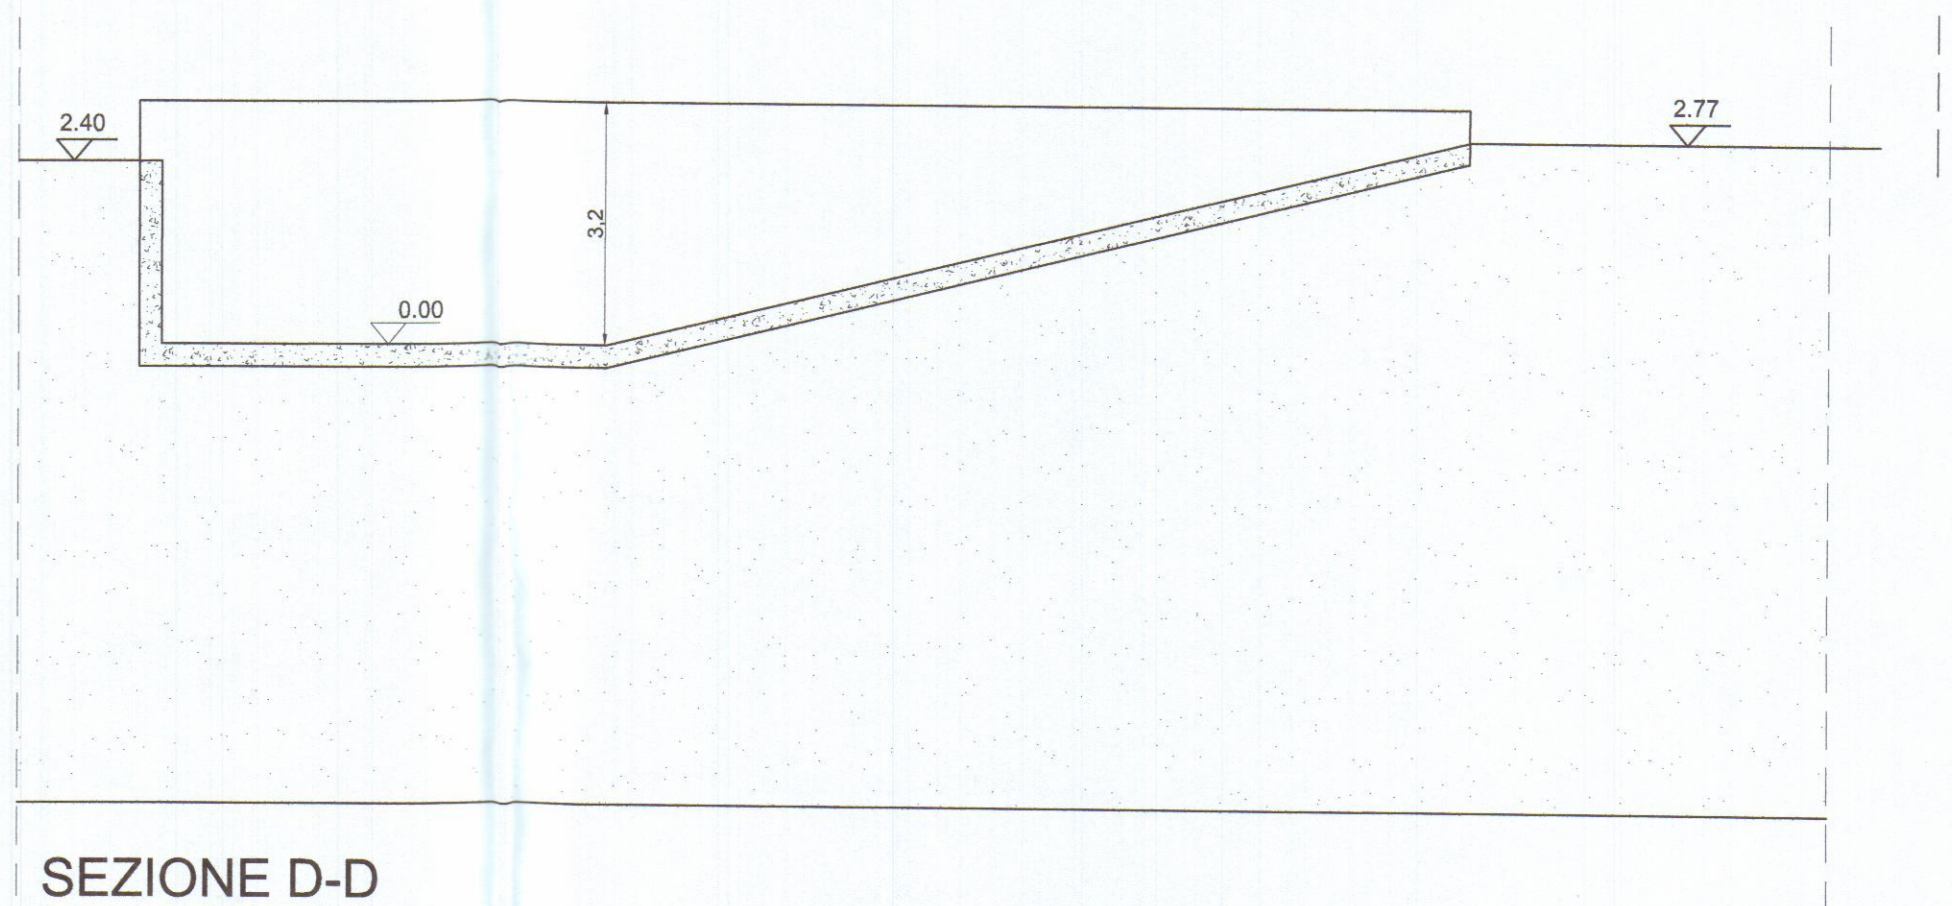



SEZIONE D-D

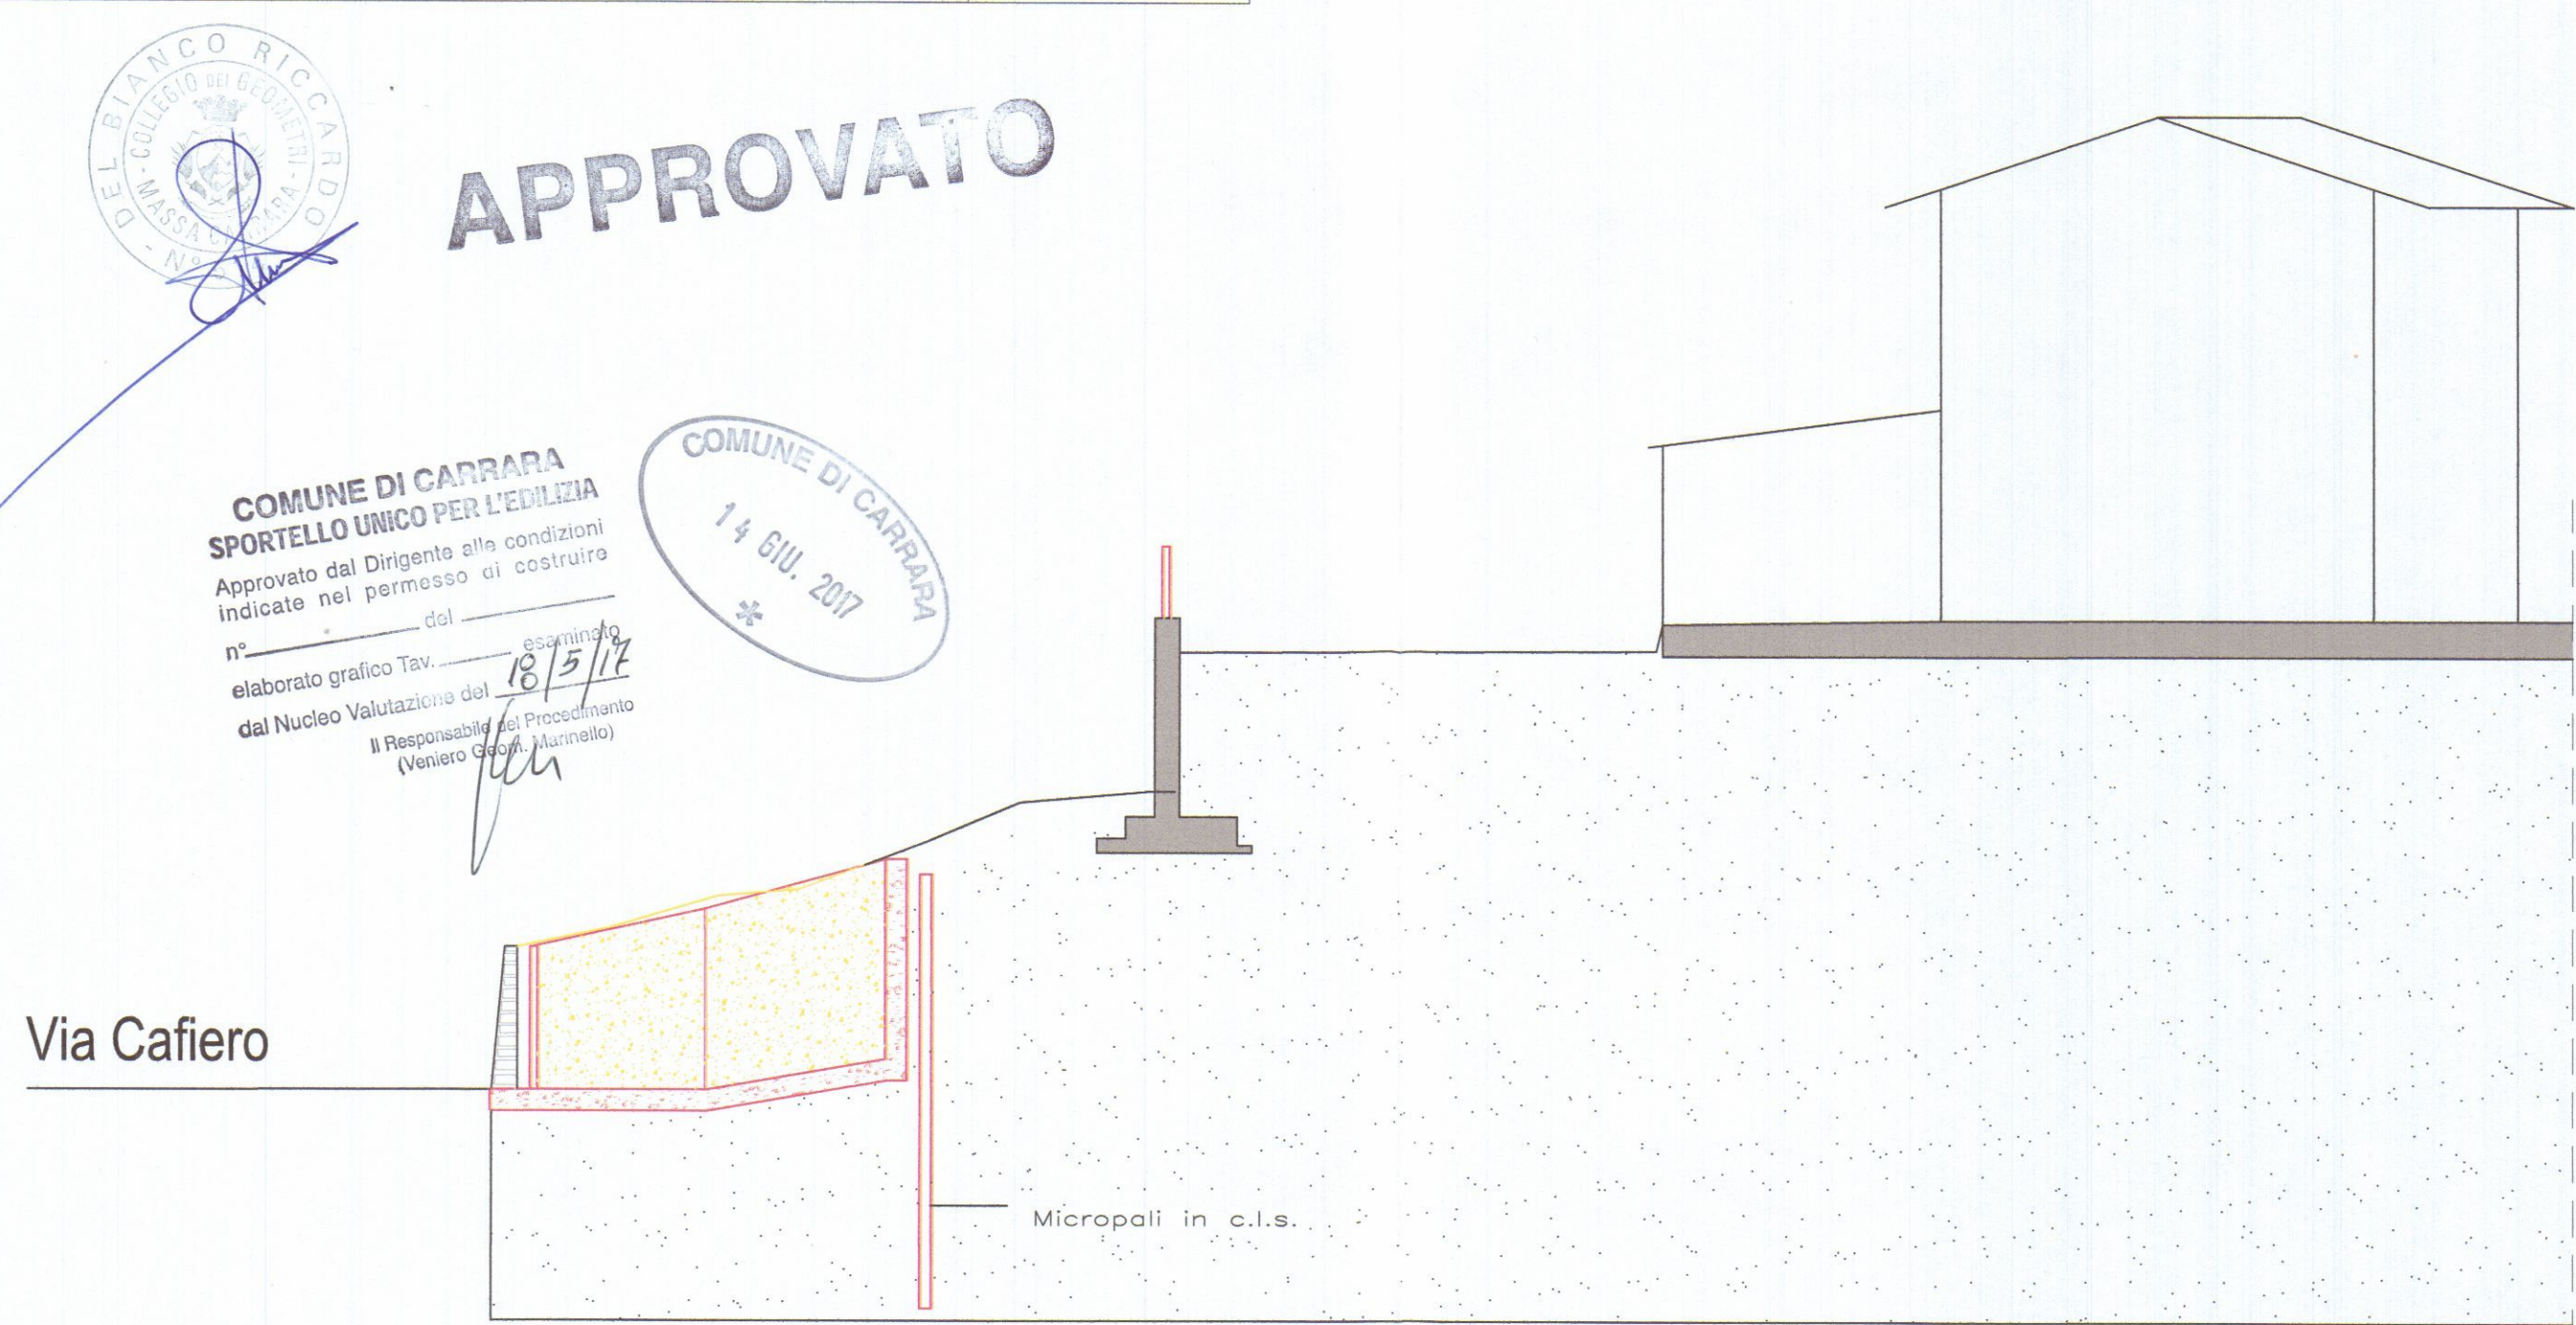

SEZIONE A-A

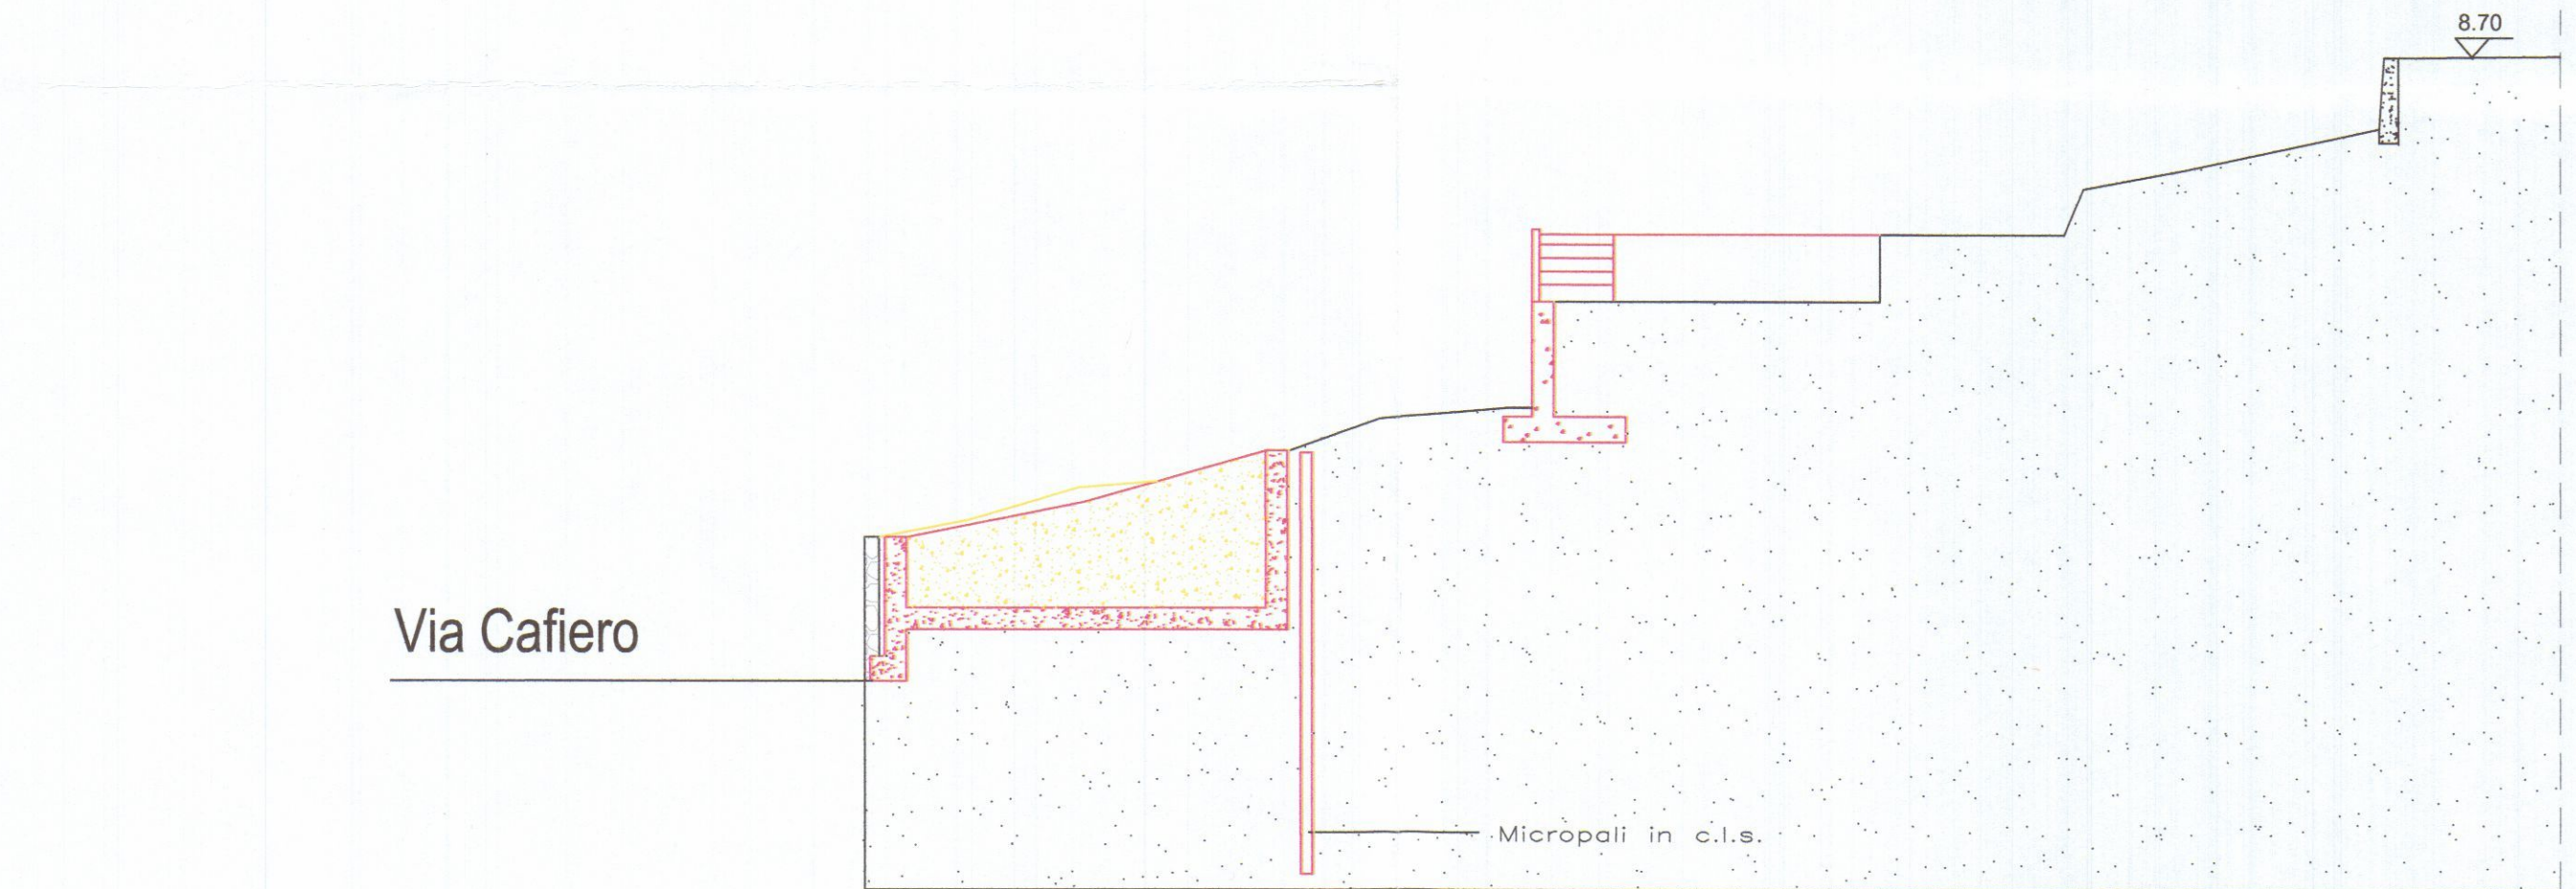

SEZIONE B-B

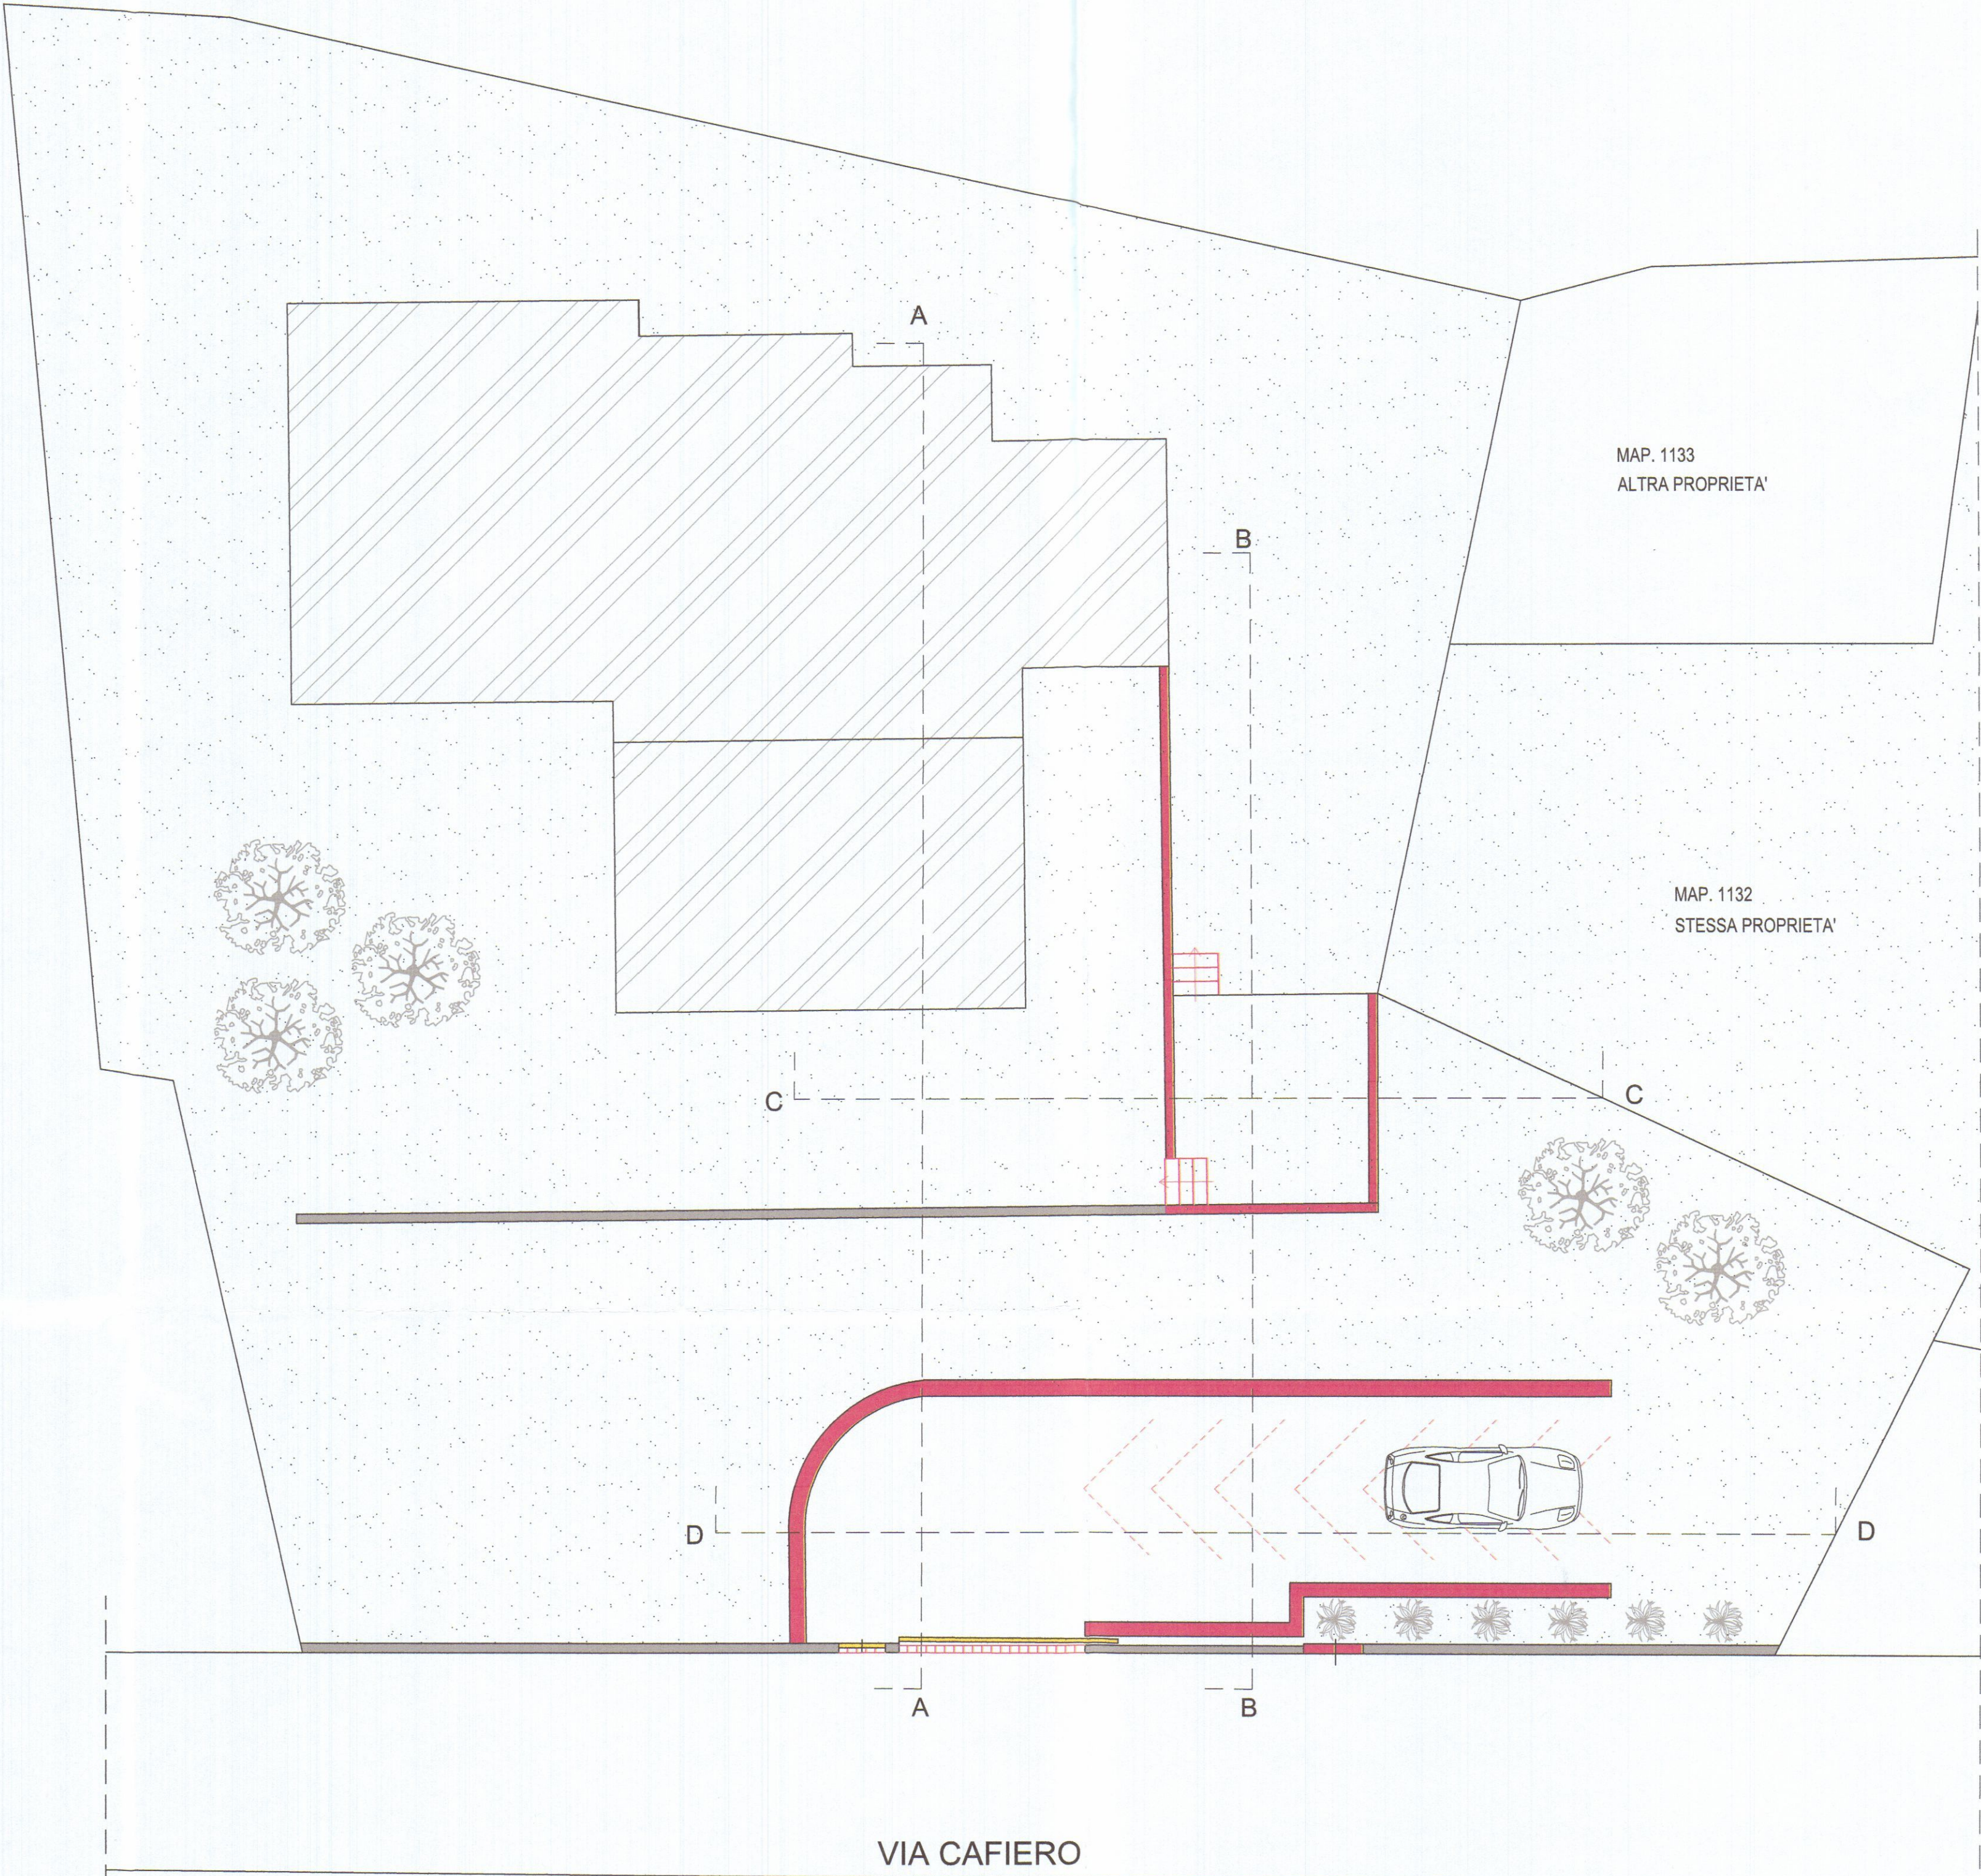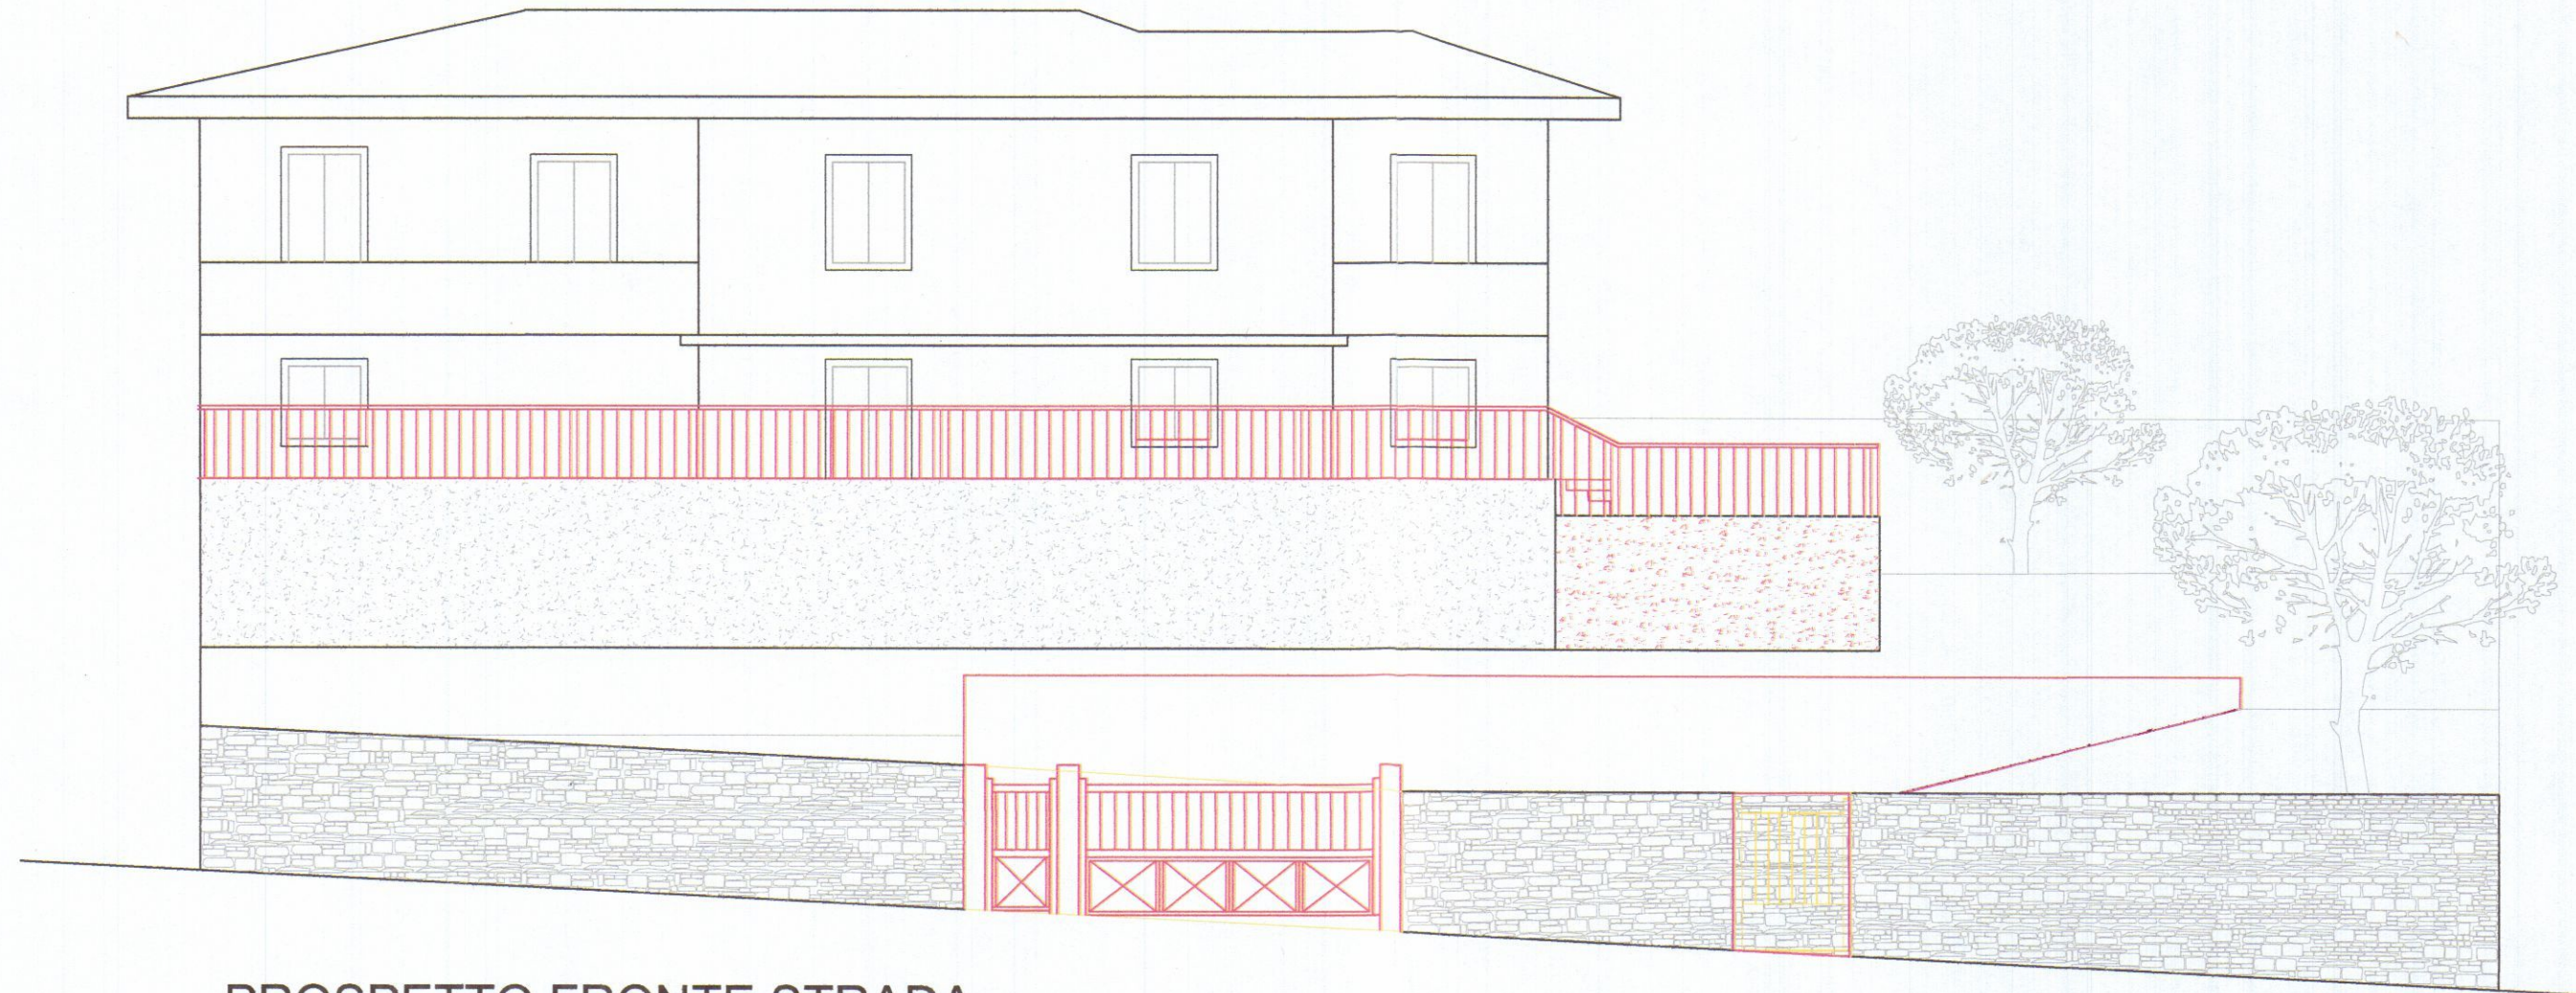

PLANIMETRIA

