

13 MAR 1984

COMUNE DI CARRARA

PROGETTO DI UNA RISTRUTTURAZIONE
INTERNA DI UN FABBRICATO DI CIVILE ABITA-
ZIONE SITO IN MARINA DI CARRARA
VIA BASSAGRANDE Fog. 78 Mapp. 533-554-555



APPROVATO

CONTROLLATO

IL TECNICO

PROPRIETARIE SIG. RE:

29 OTT. 1984.

CERVIA MARIA

C.F. CRV MRA 9946541435

DEL NERO ADELAIDE

C.F. DLN DLS 34652 8832A

DEL NERO LILIANA

C.F. DLN LLN 27469 8832H

Approvato dal Sindaco alle condizioni
indicate nella Autorizzazione
del 29 OTT. 1984

L'ING. CAPO

PROGETTISTA



PLANIMETRIE

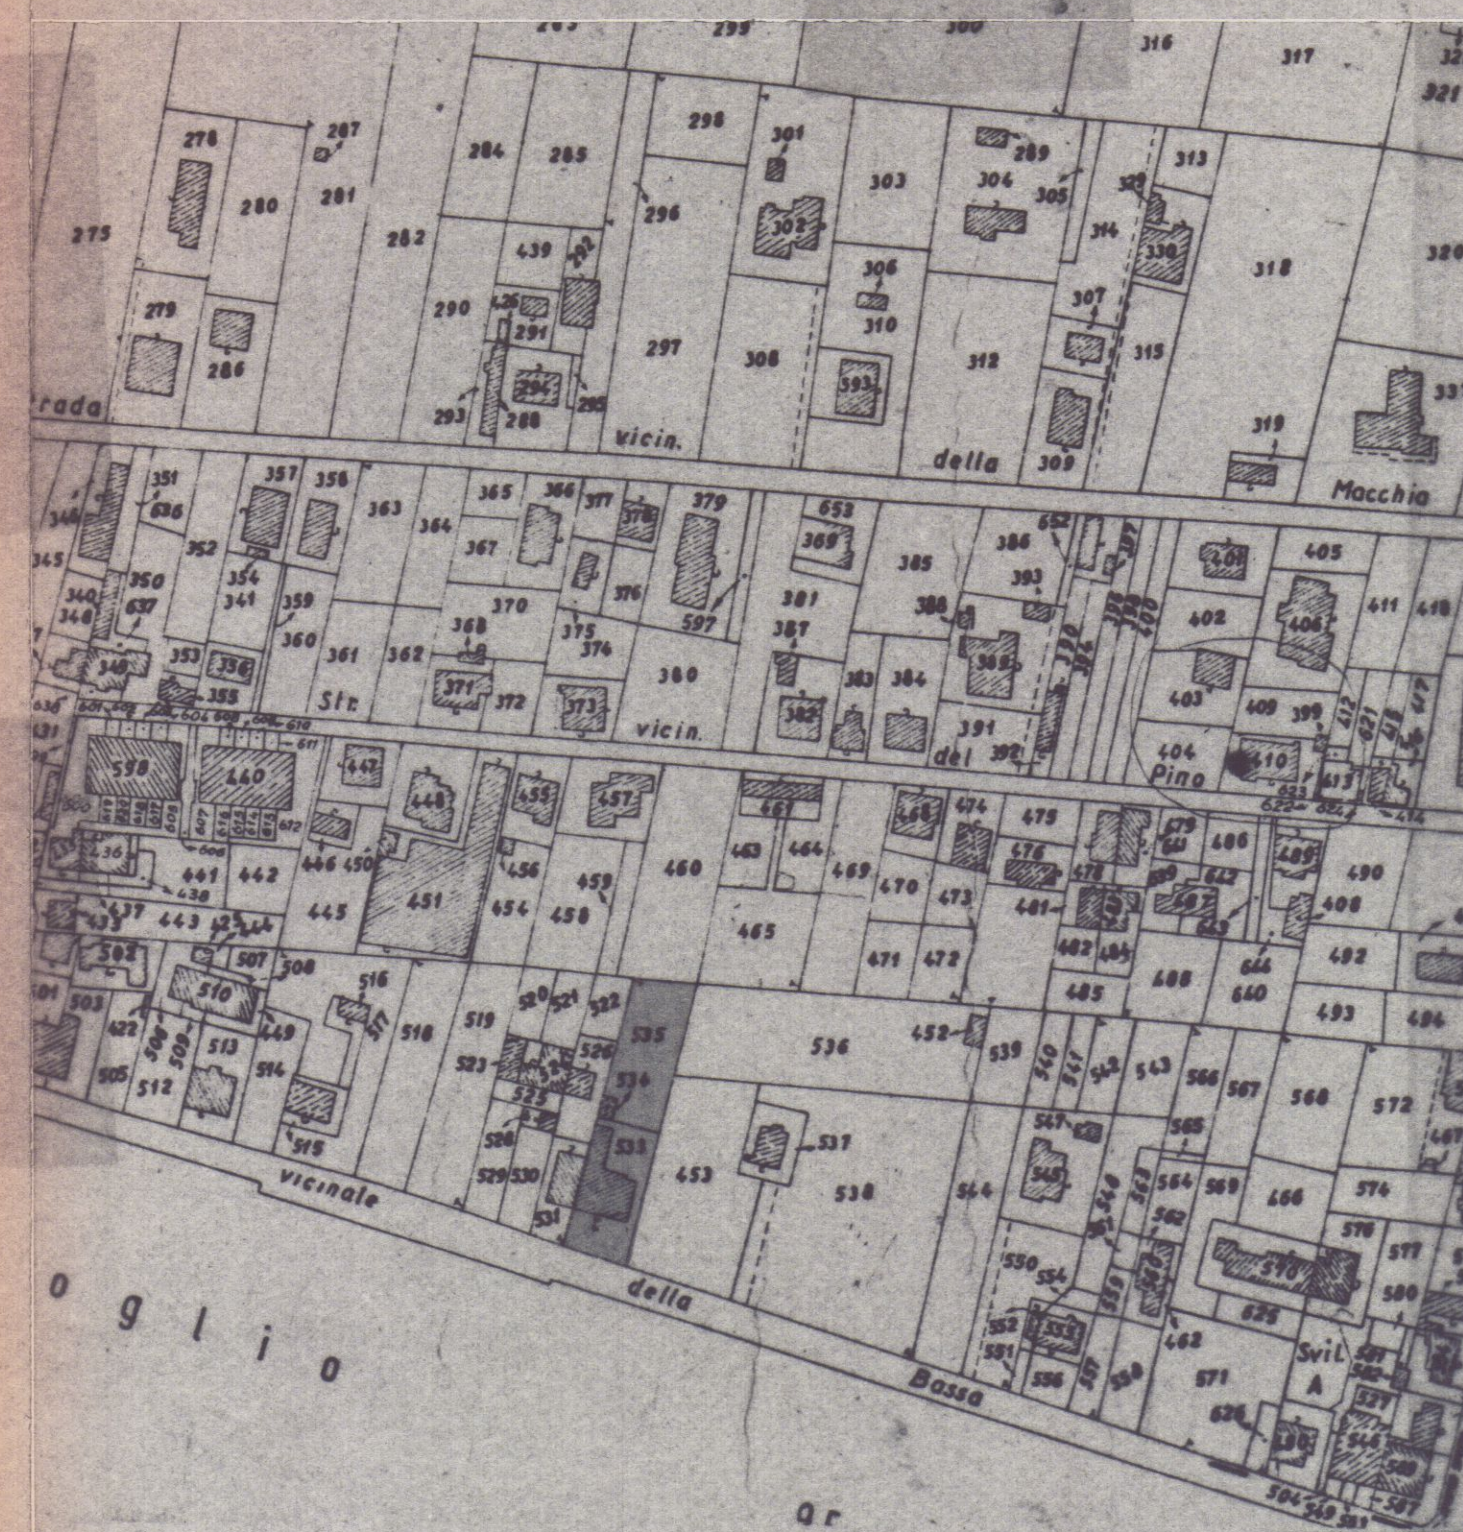
TAVOLA

1






SCALA

1:100

Arch. SILVESTRO TELARA
Ord. Architetti MS n° 66
Studio Via Venezia 2 - Tel. 630684
MARINA DI CARRARA
Via Castellani 18 - Tel. 55297 - ALENZA
C.F. TLD SNG 44525 8832N
P. IVA 0013356068



SVILUPPO 1:500

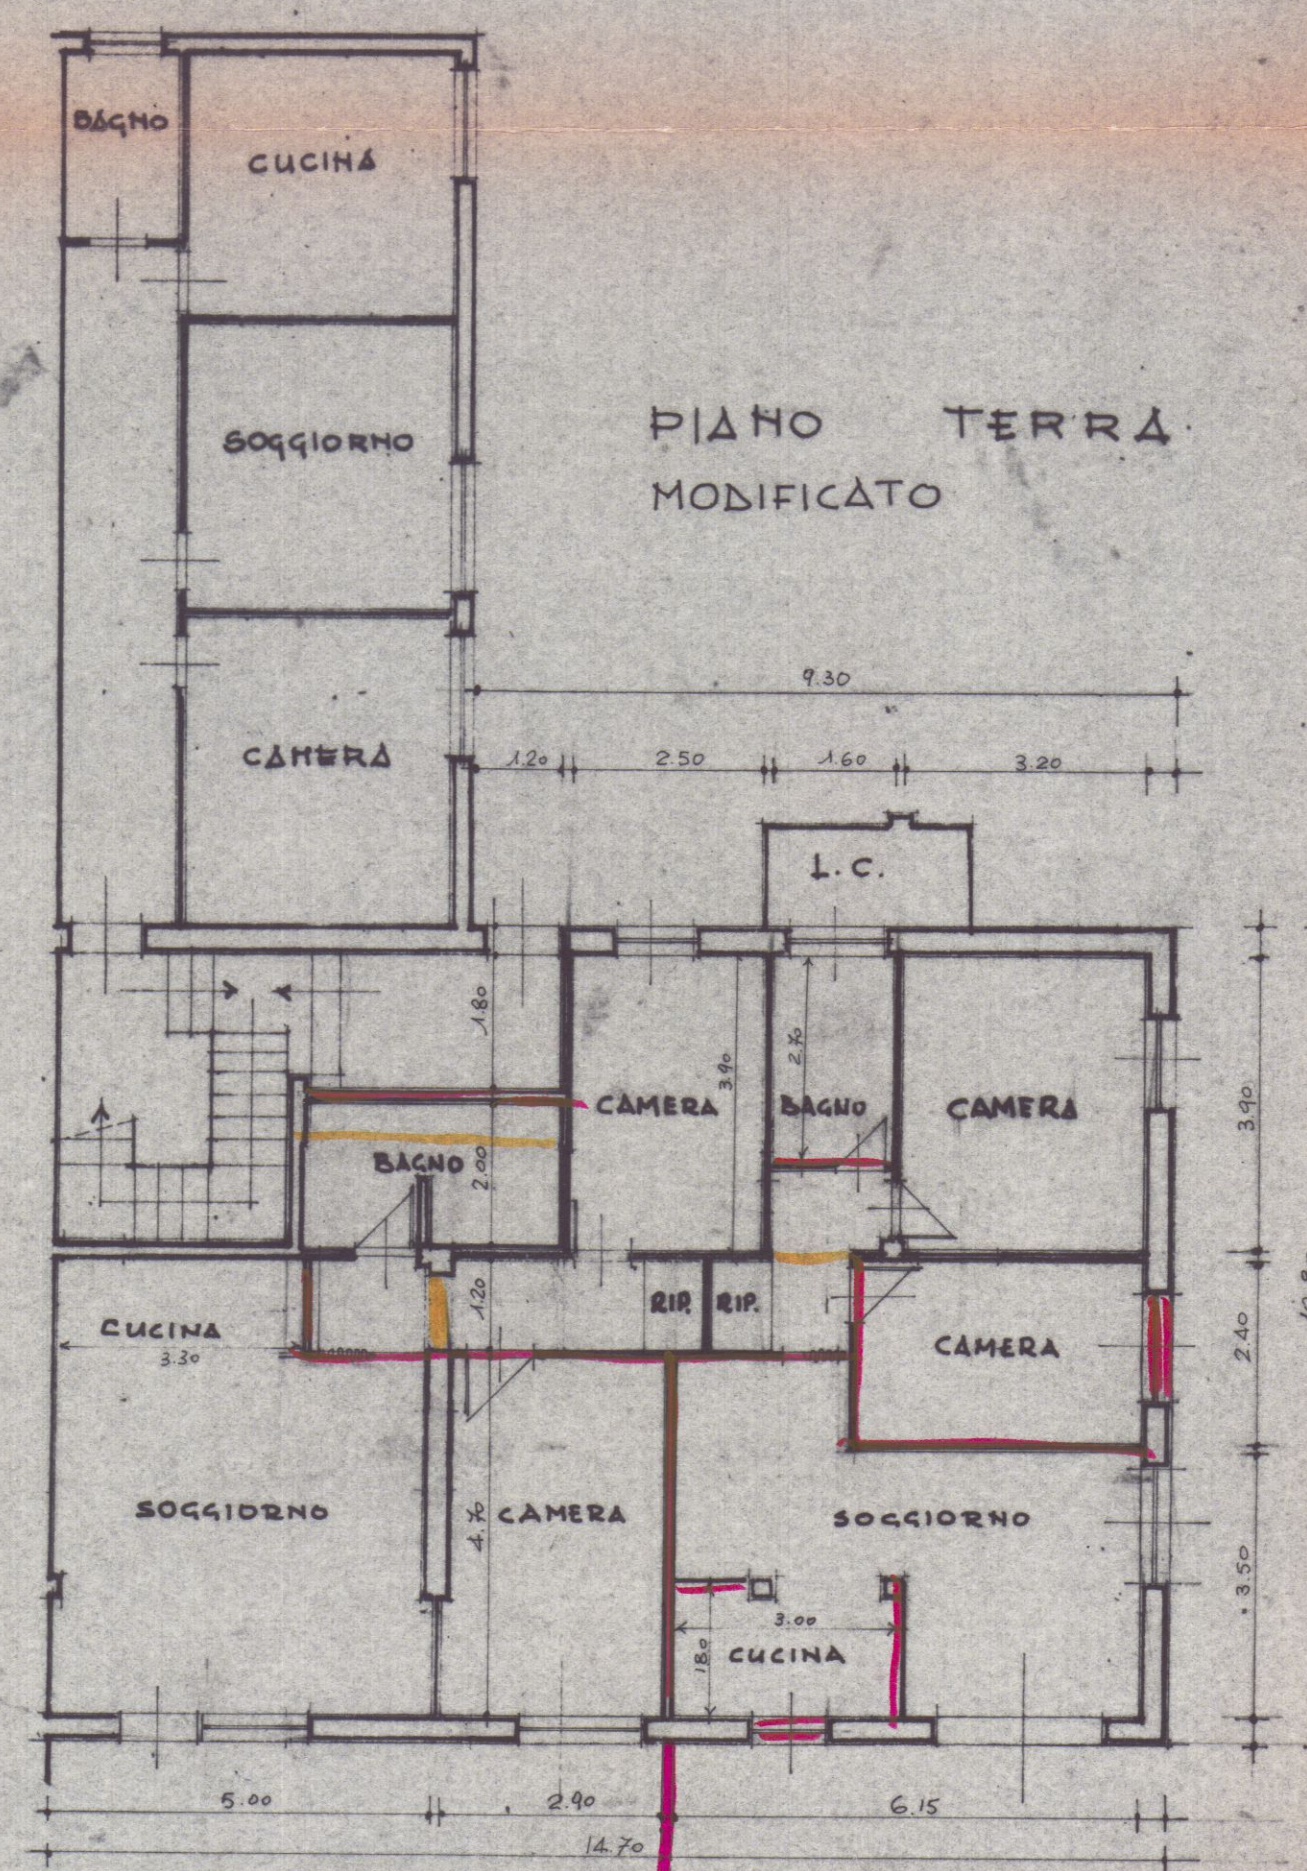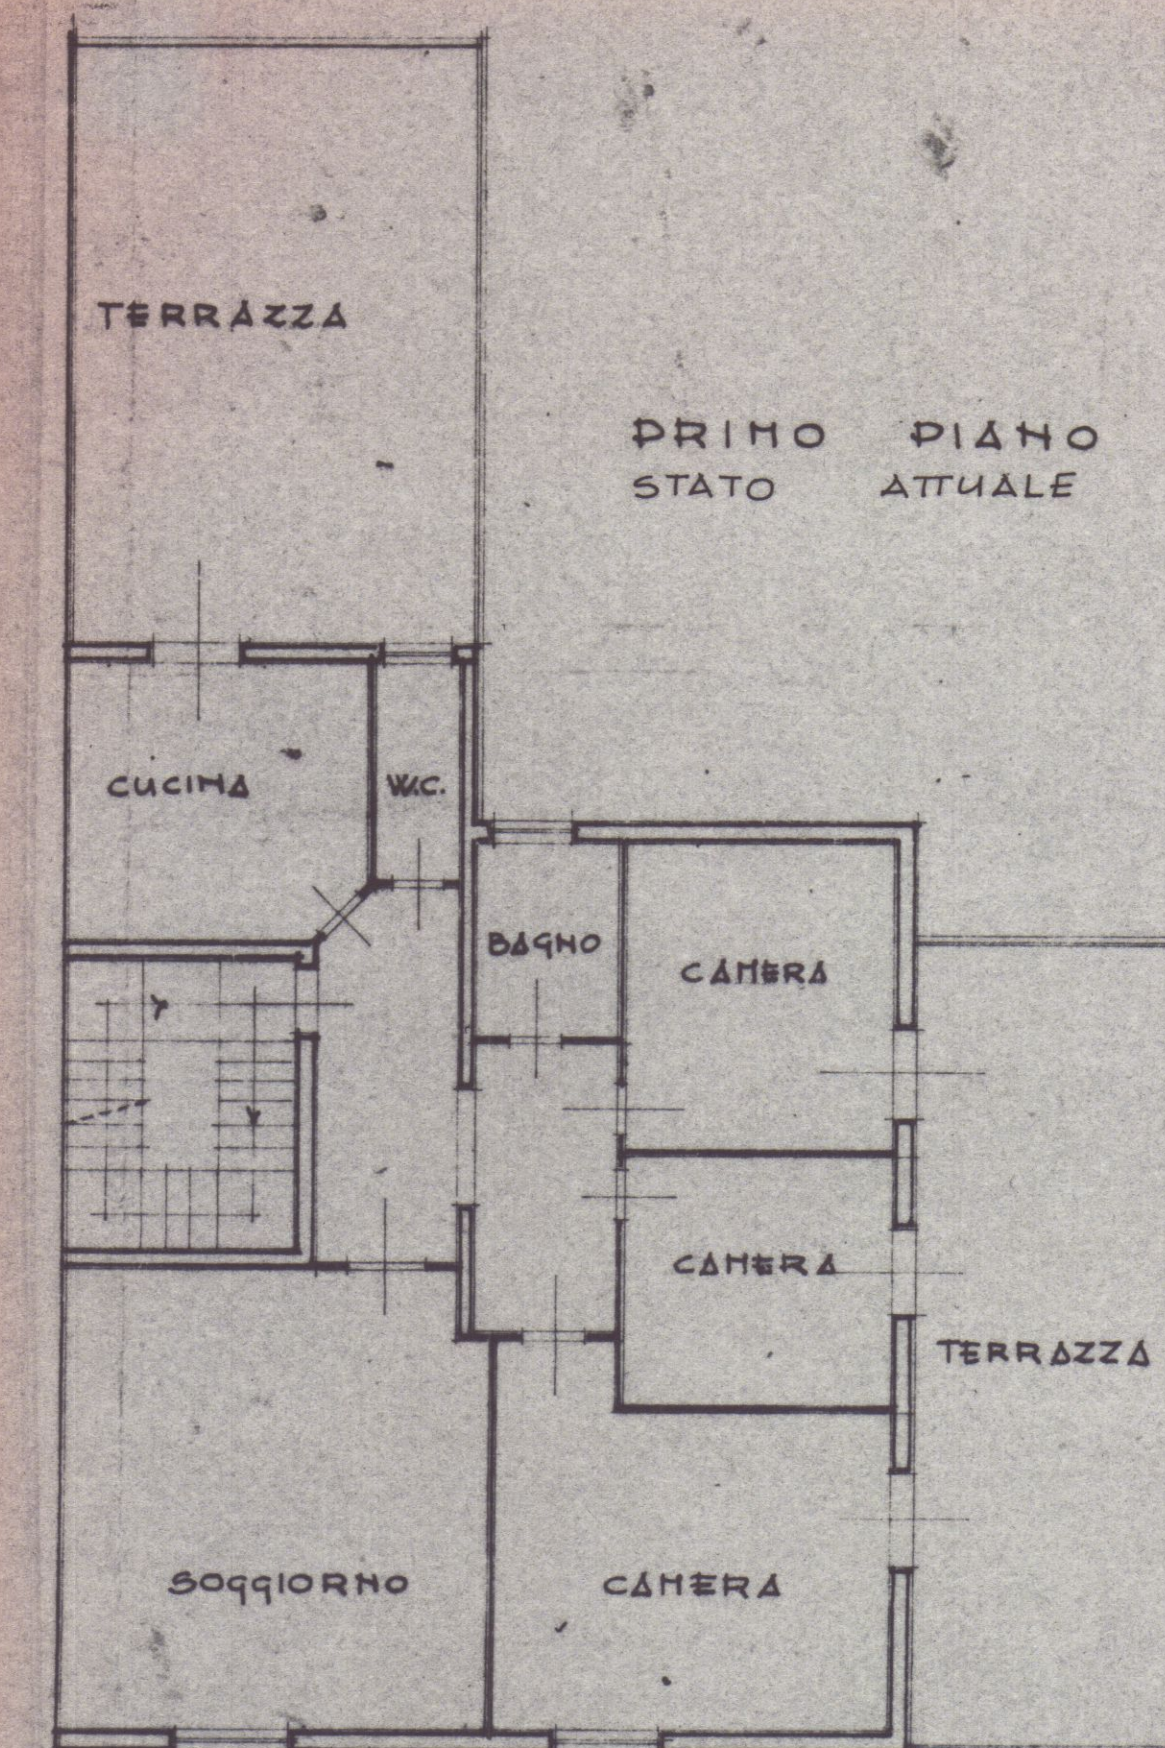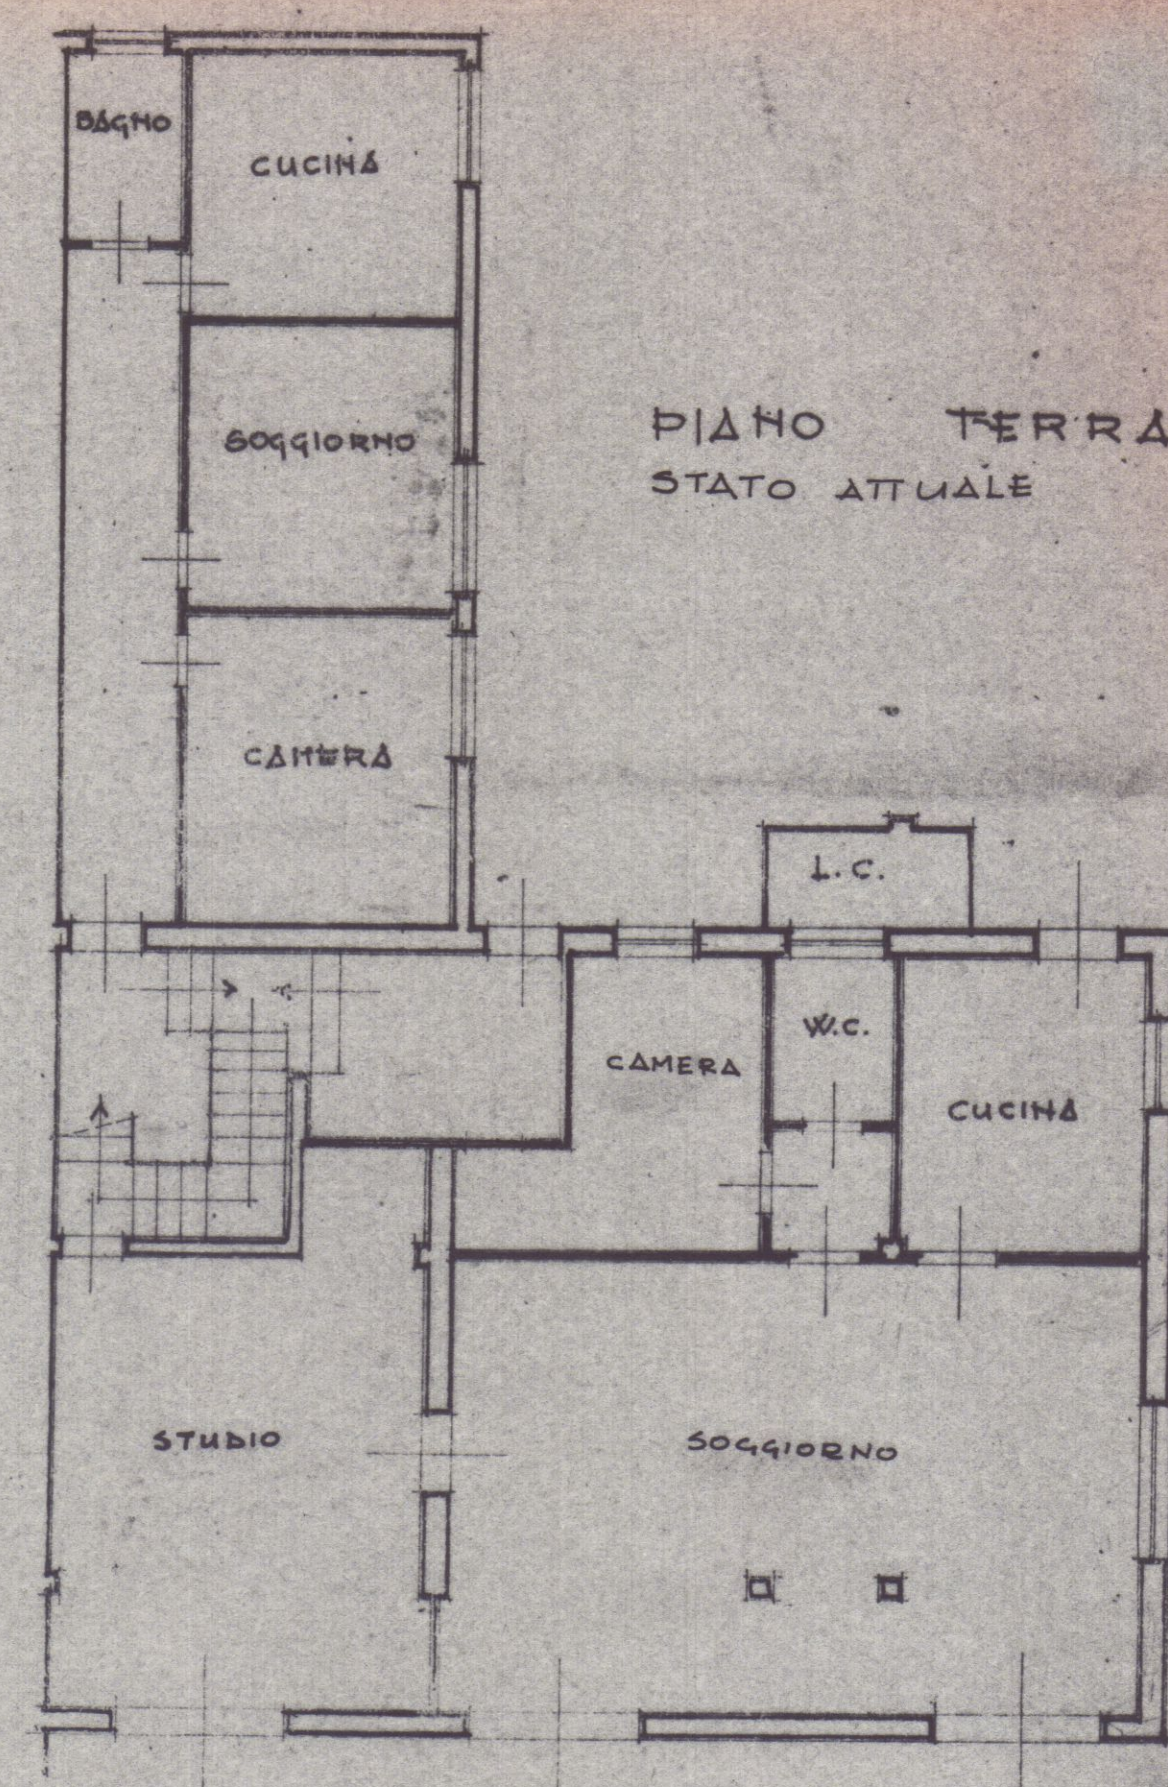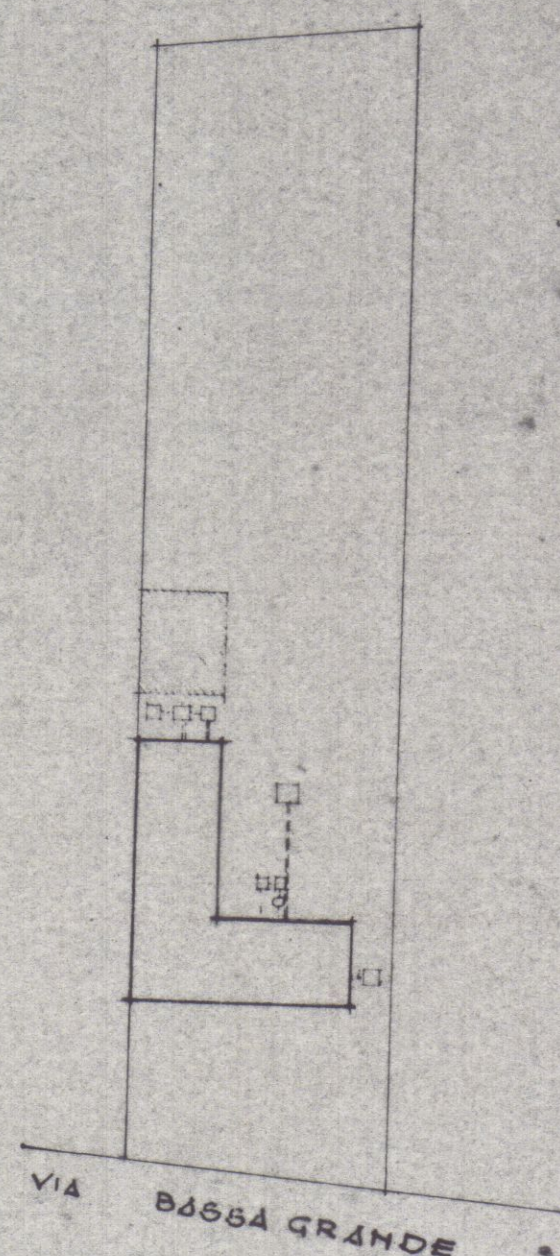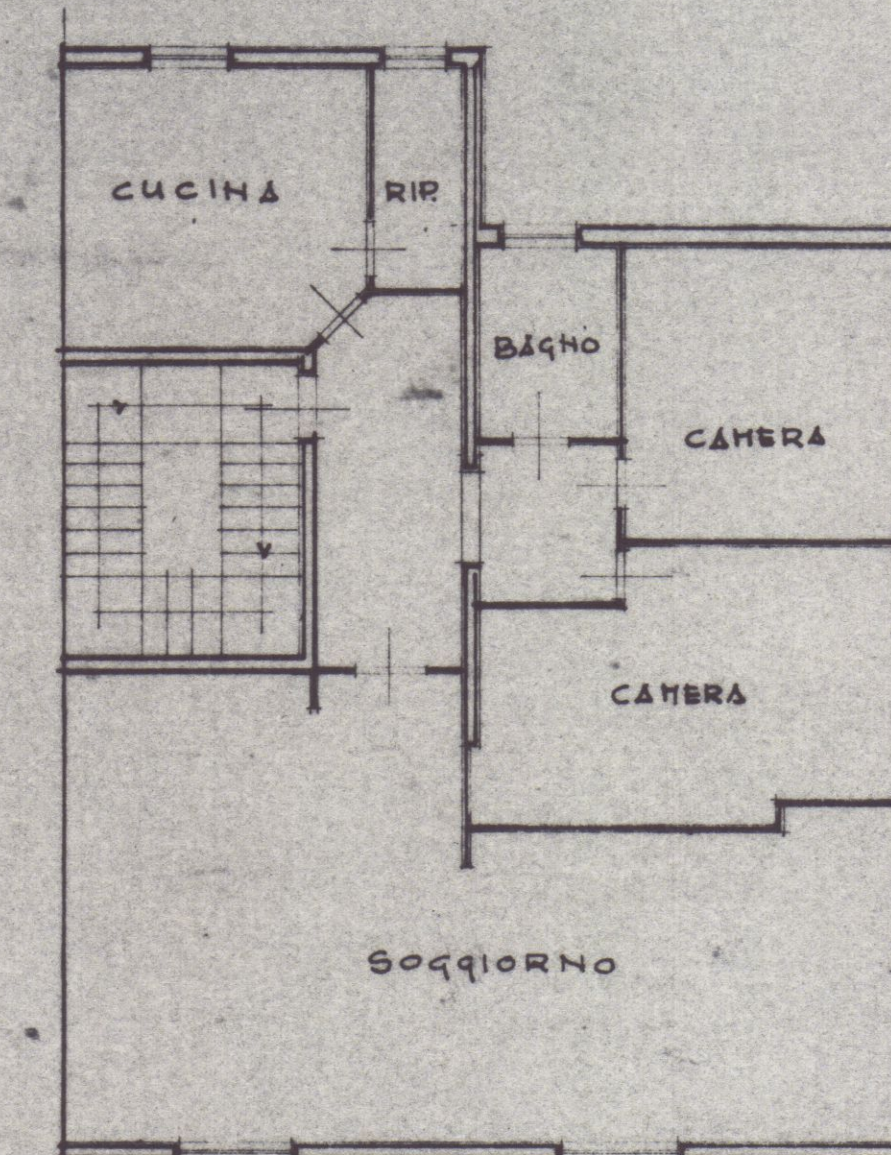SECONDO PIANO
STATO ATTUALE

13 MAR 1984

COMUNE DI CARRARA

PROGETTO DI UNA RISTRUTTURAZIONE
INTERNA DI UN FABBRICATO DI CIVILE ABITA-
ZIONE SITO IN MARINA DI CARRARA
VIA BASSAGRANDE 78 Mapp. 533-554-555

APPROVATO
29 OTT. 1984

CONFERMATO
IL TECNICO

PROPRIETARIE SIG. RE:



CERVIA MARIA

C.F.

DEL NERO ADELAIDE

C.F. DLN DLN 34151 8892A

DEL NERO LILIANA

C.F. DLN LLN 27L 09 6932H

PROGETTISTA



Approvato dal Sindaco alle condizioni

Indicate nella Autorizzazione

del 29 OTT. 1984

L'ING. CAPO

TAVOLA

2

SCALA

1:100

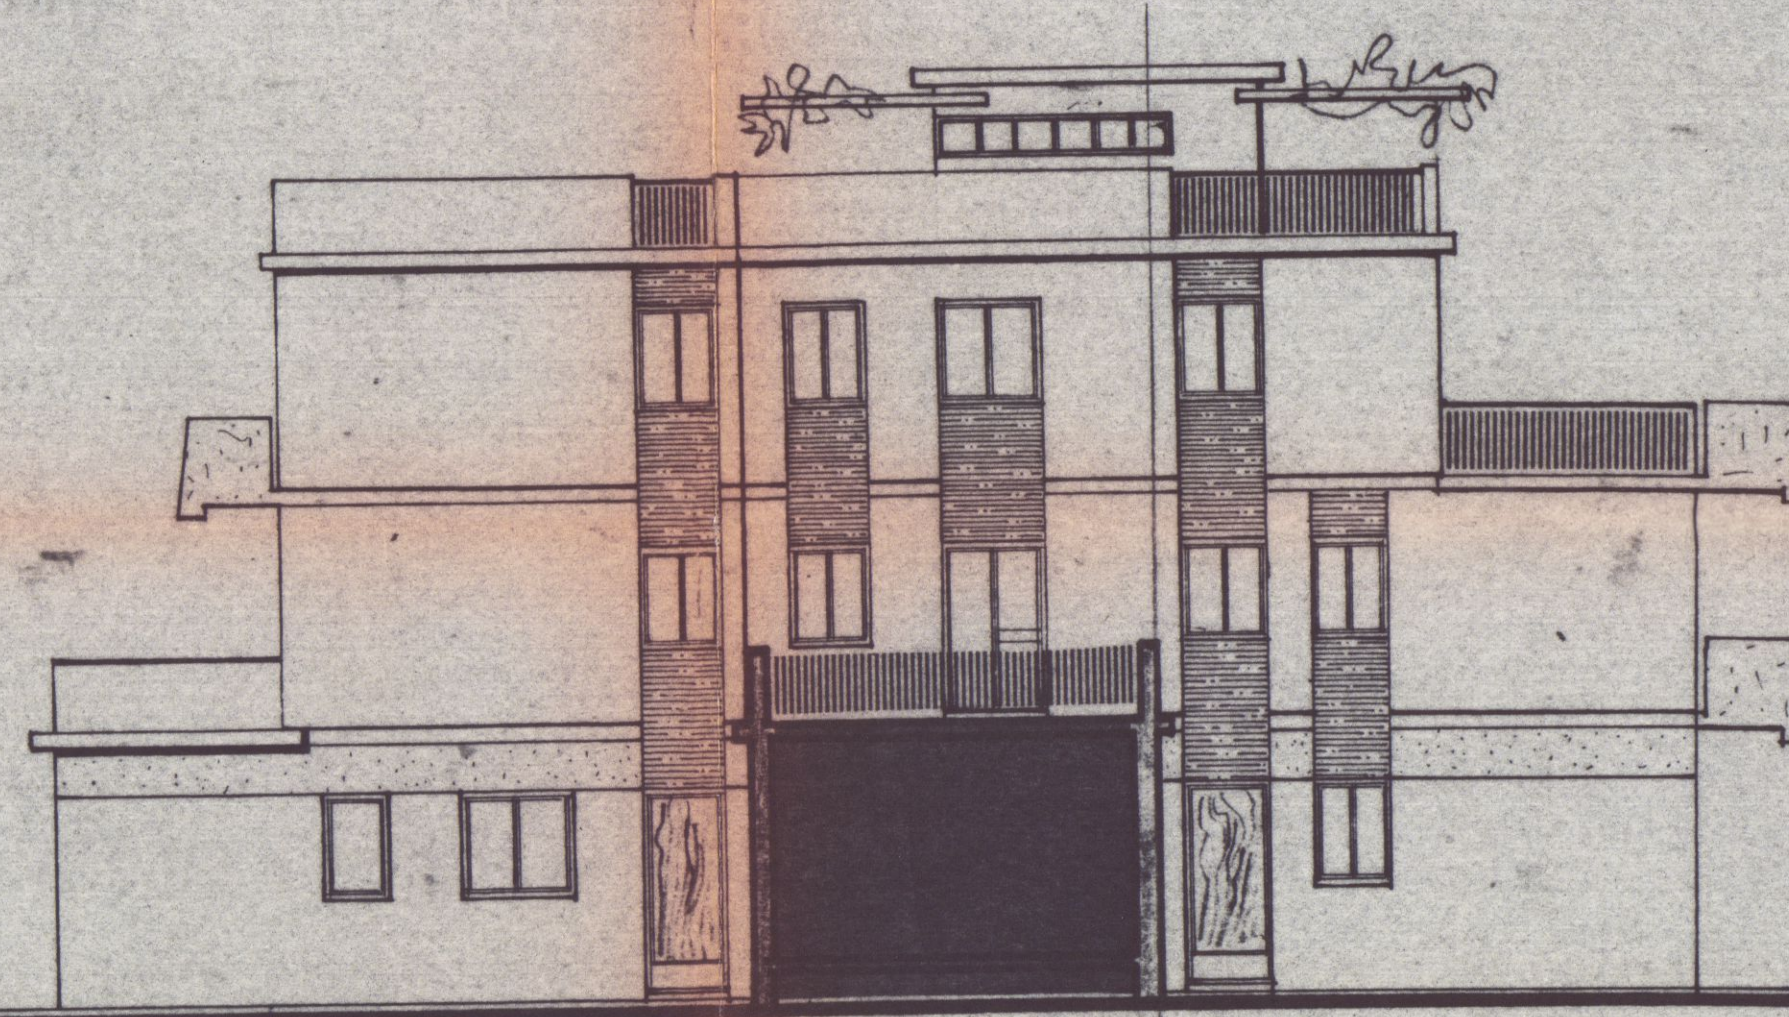
OGGETTO

PROSPETTI
SEZIONI

Arch. SILVESTRO TELARA
Ord. Architetti M.S. n. 19
Studio Via Venezia 2 - Tel. 630694
MARINA DI CARRARA
Via Castellaro 18 - Tel. 65007 - ALENZA
C.F. TLR SVS 44200 7212N
P. IVA 0013350



PROSPETTO ATTUALE Lato sud




RETRO PROSPETTO Lato Nord




PROSPETTO Modificato Lato sud



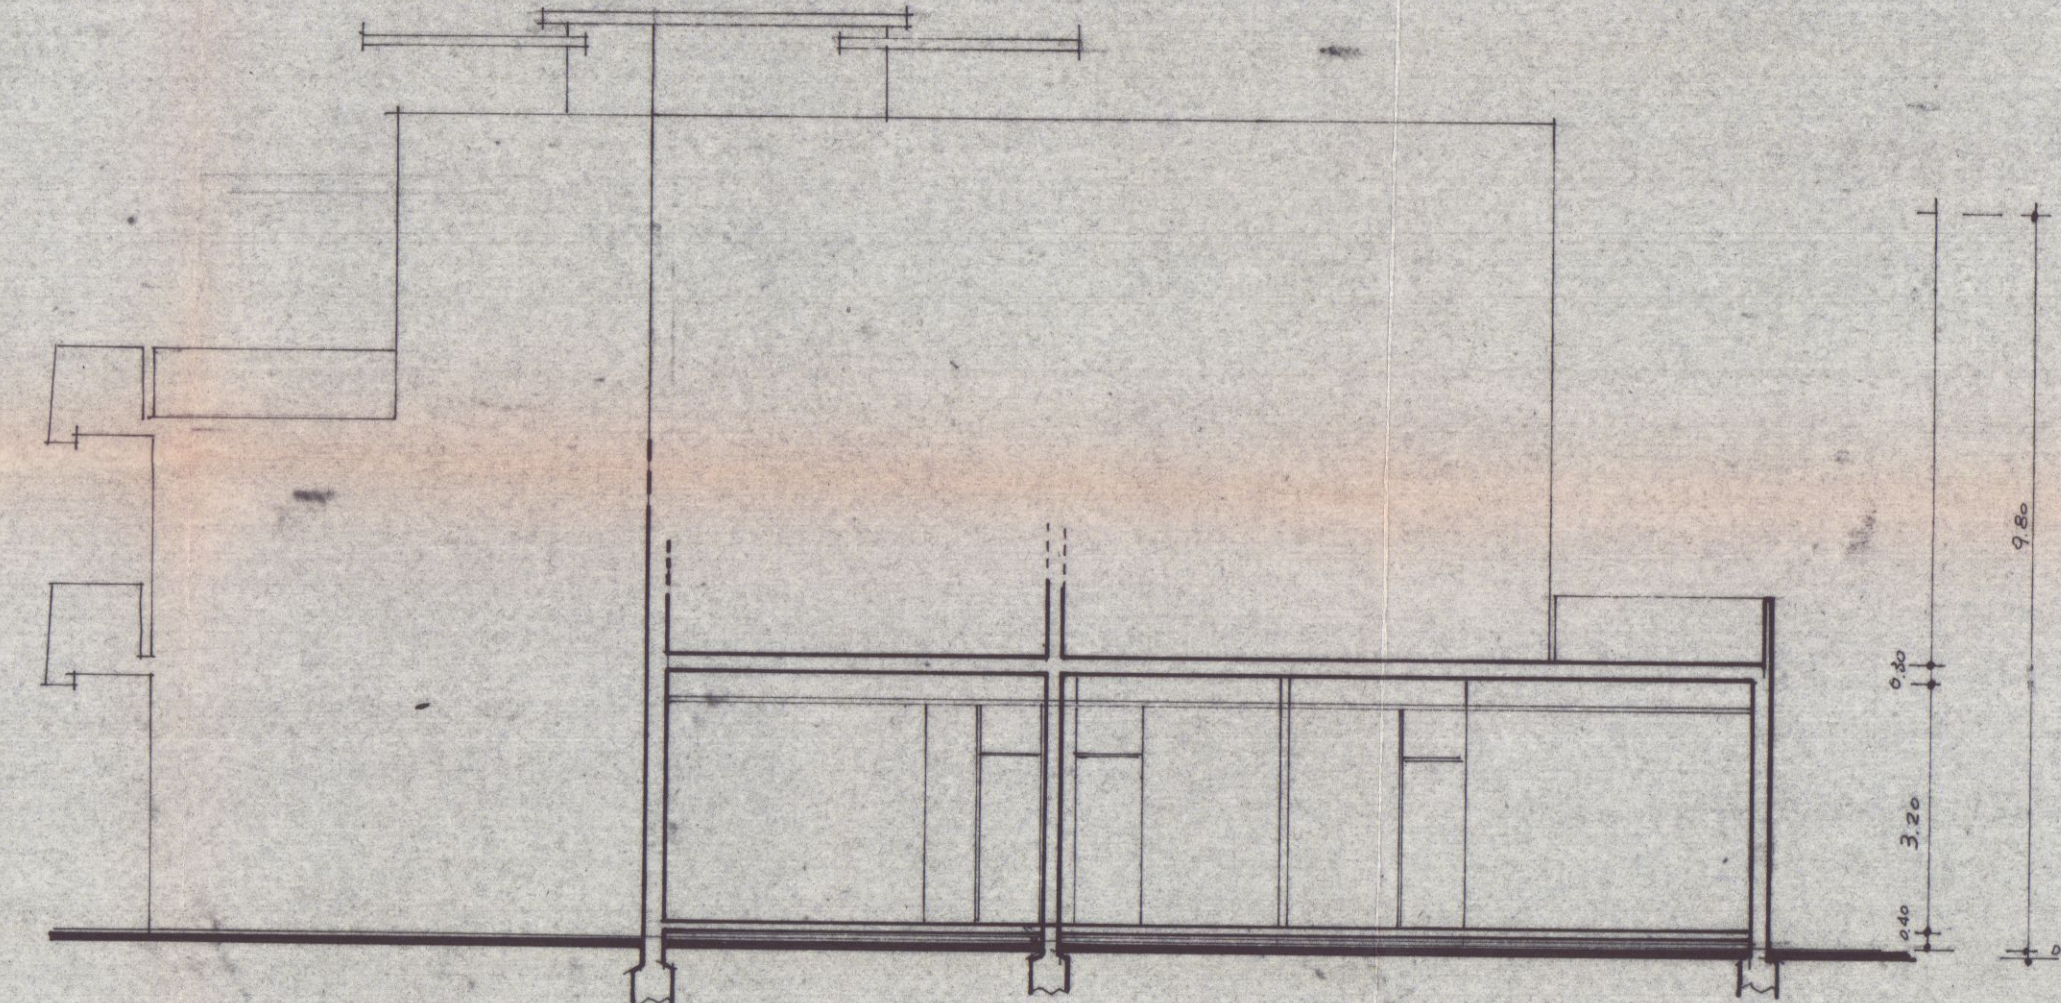LATO EST



SEZIONE LONGITUDINALE

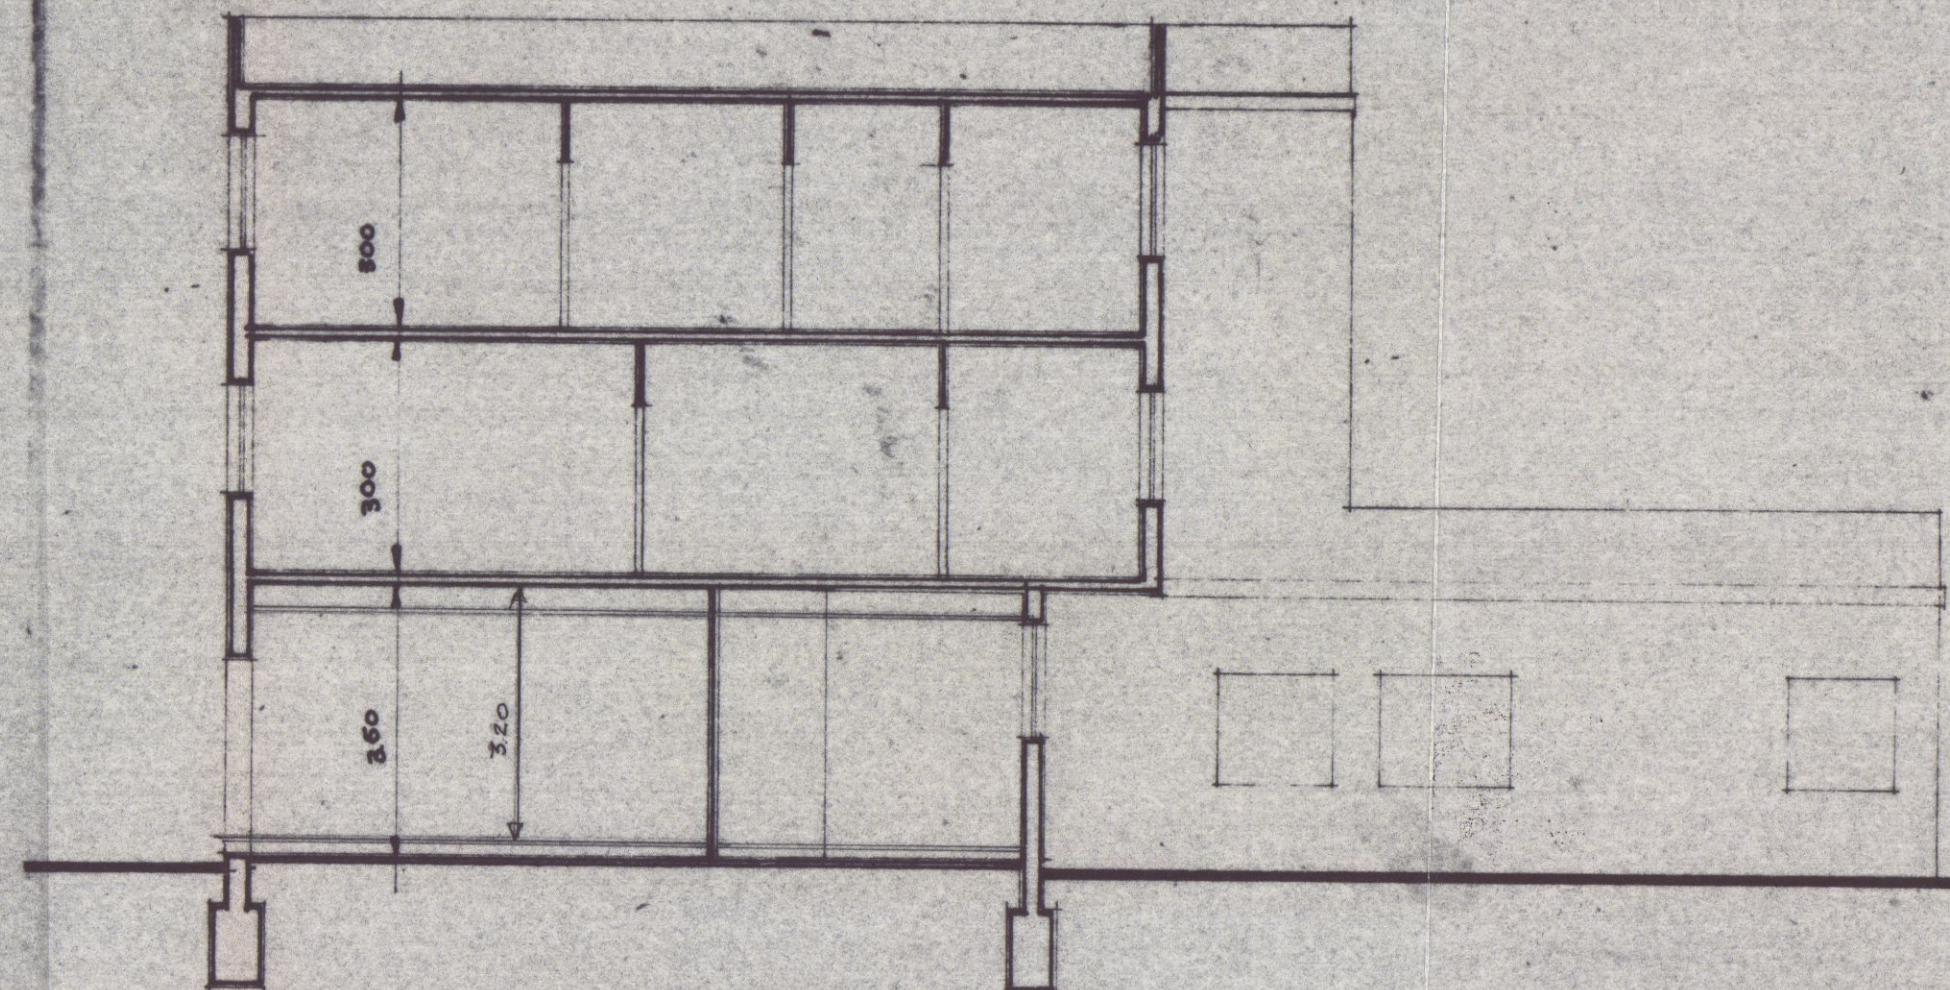

SEZIONE TRASVERSALE