



disegno per la modifica della  
 facciata del fabbricato di proprietà  
 del sig. GIACOMELLI OTTORINO -


Approvato dal Sindaco alle condizioni  
 indicate nel permesso di costruzione  
 N. 954 del 26. 6. 1963  
 L'INGEGNERE CAPO

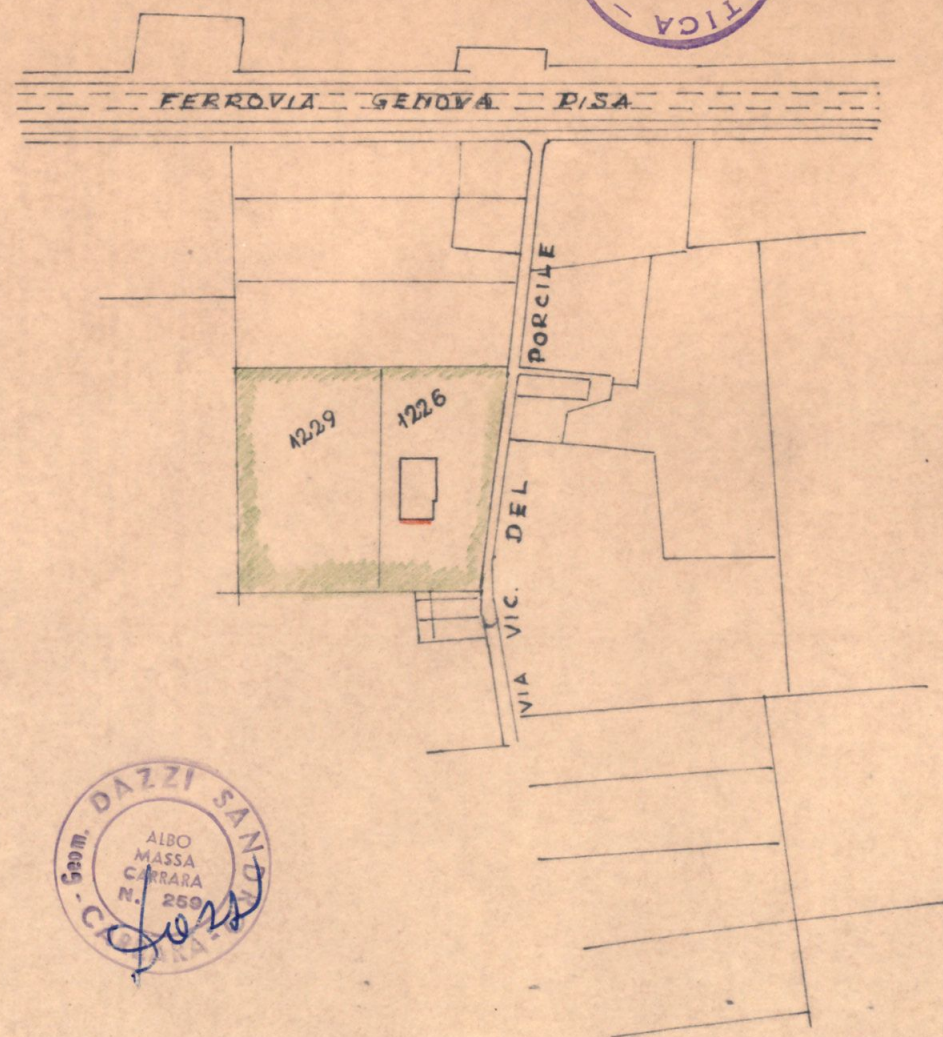

planimetria 1:2000  
 SEZ. A - FOGLIO 10 - MAPPA 1226-1229  
 località AVENZA

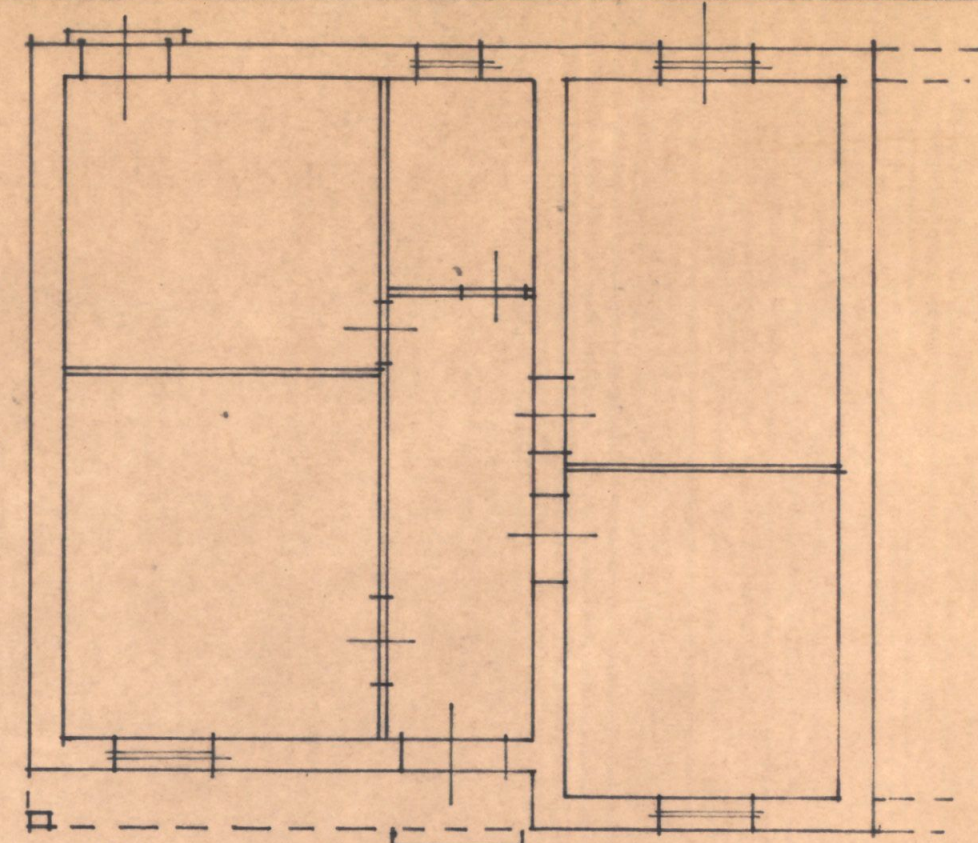


pianta esistente

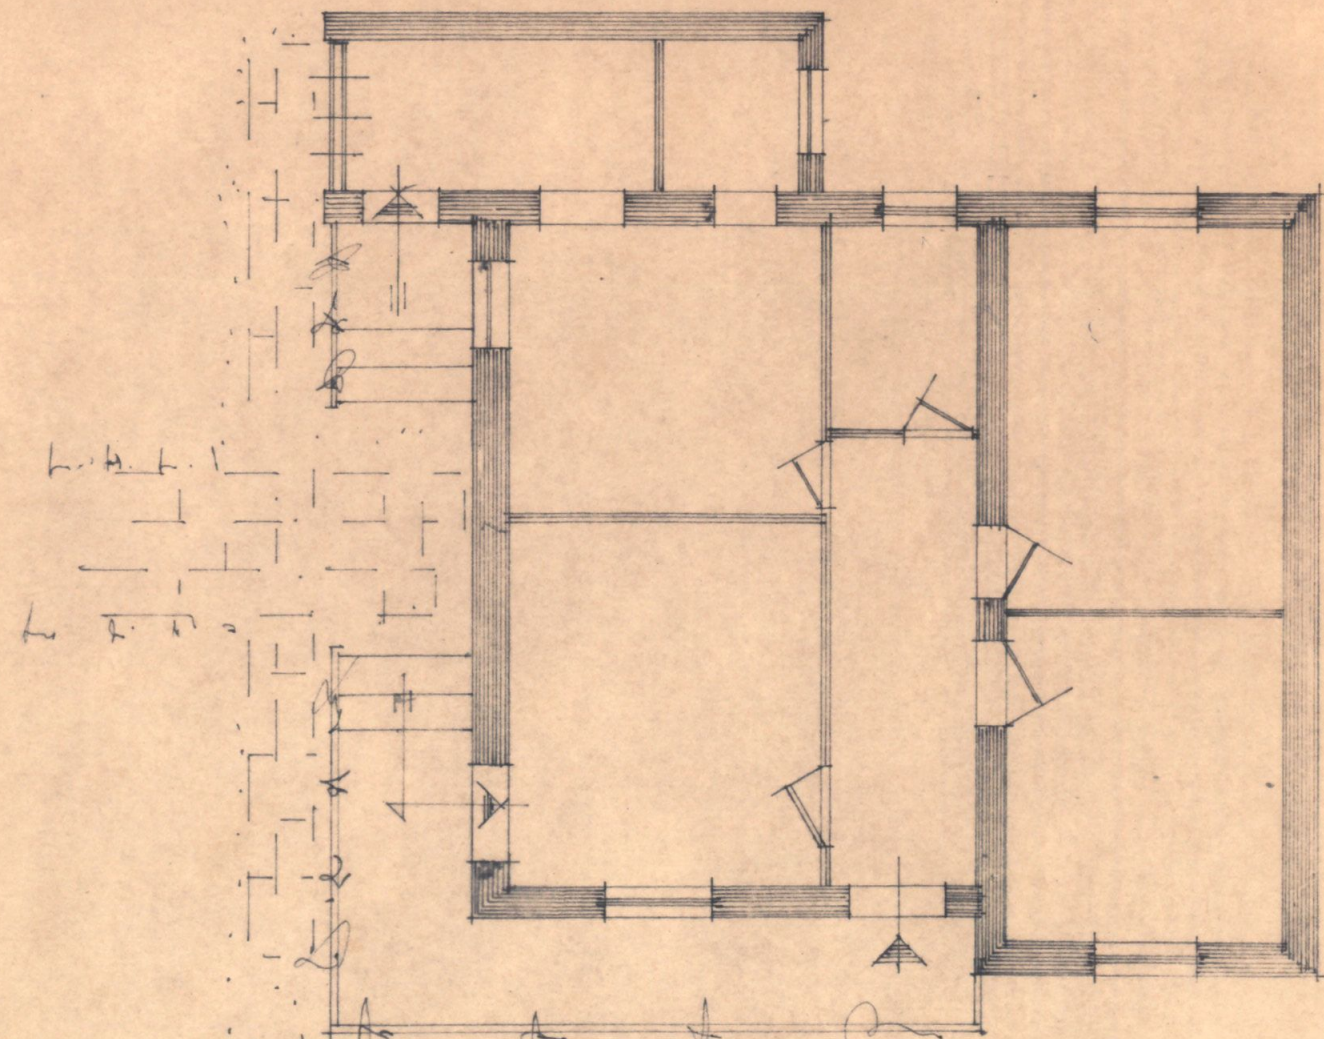

pianta modificata

SCALA 1:100

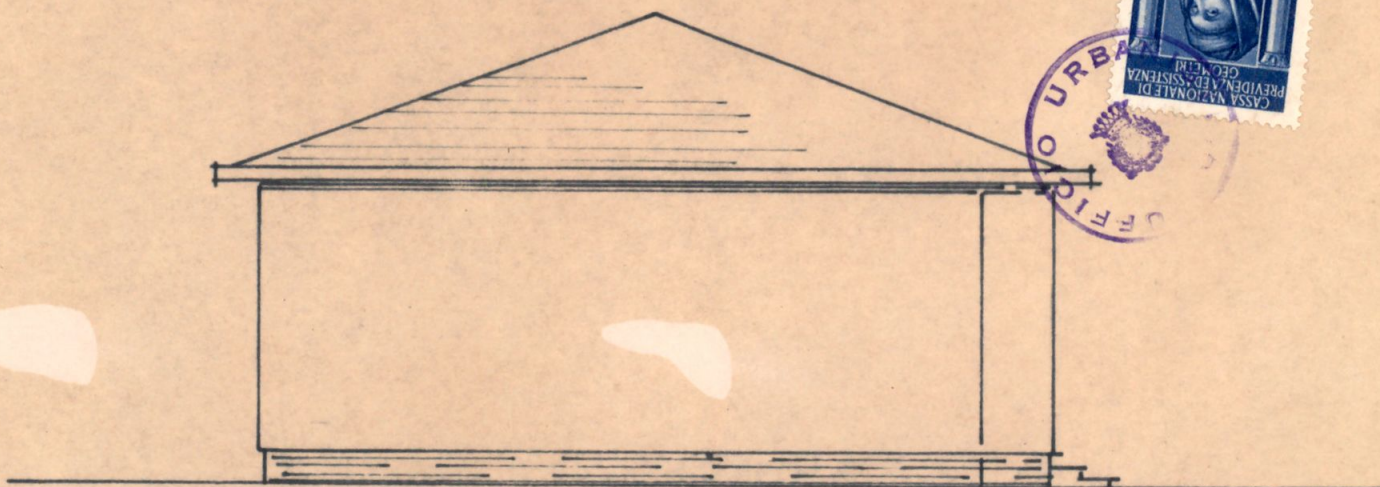


prospetto esistente

Approvato dal Sindaco alle condizioni indicate nel permesso di costruzione

N. 954 del 26-6-1963

L'INGEGNERE CAPO

*Murri*

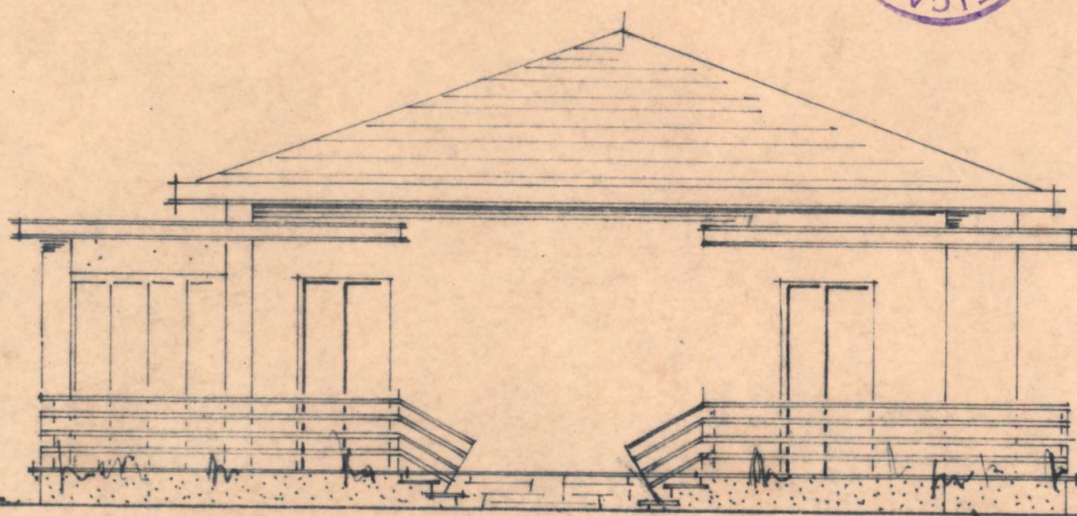

prospetto modificato

