

Studio Tecnico Professionale
Geometra Gianluca Pierami
 Via Dei Mille n° 27 - 54036 Marina di Carrara
 Telefono e Fax 0585 / 630586
 Partita I.V.A. 00466090453



Lavoro: Progetto per la costruzione di recinzione da eseguirsi nel terreno di proprietà del Sig. Antonio Maggio ubicato in Avenza via prov.le Avenza - Sarzana di cui art.2 della Legge 24 Dicembre 1993 n° 537

Oggetto: Piante
 Estratto di Mappa Catastale

Tavola n° Unica
 Disegni in Scala 1/100
 Data 13.07.1998

Committente: Antonio Maggio *Maggio Antonio*


Progettista:
 Geom. Gianluca Pierami




Estratto di Mappa Catastale
 Foglio 62 Mappale 142 (ex 1073),



PROSPETTO SCALA 1: 20

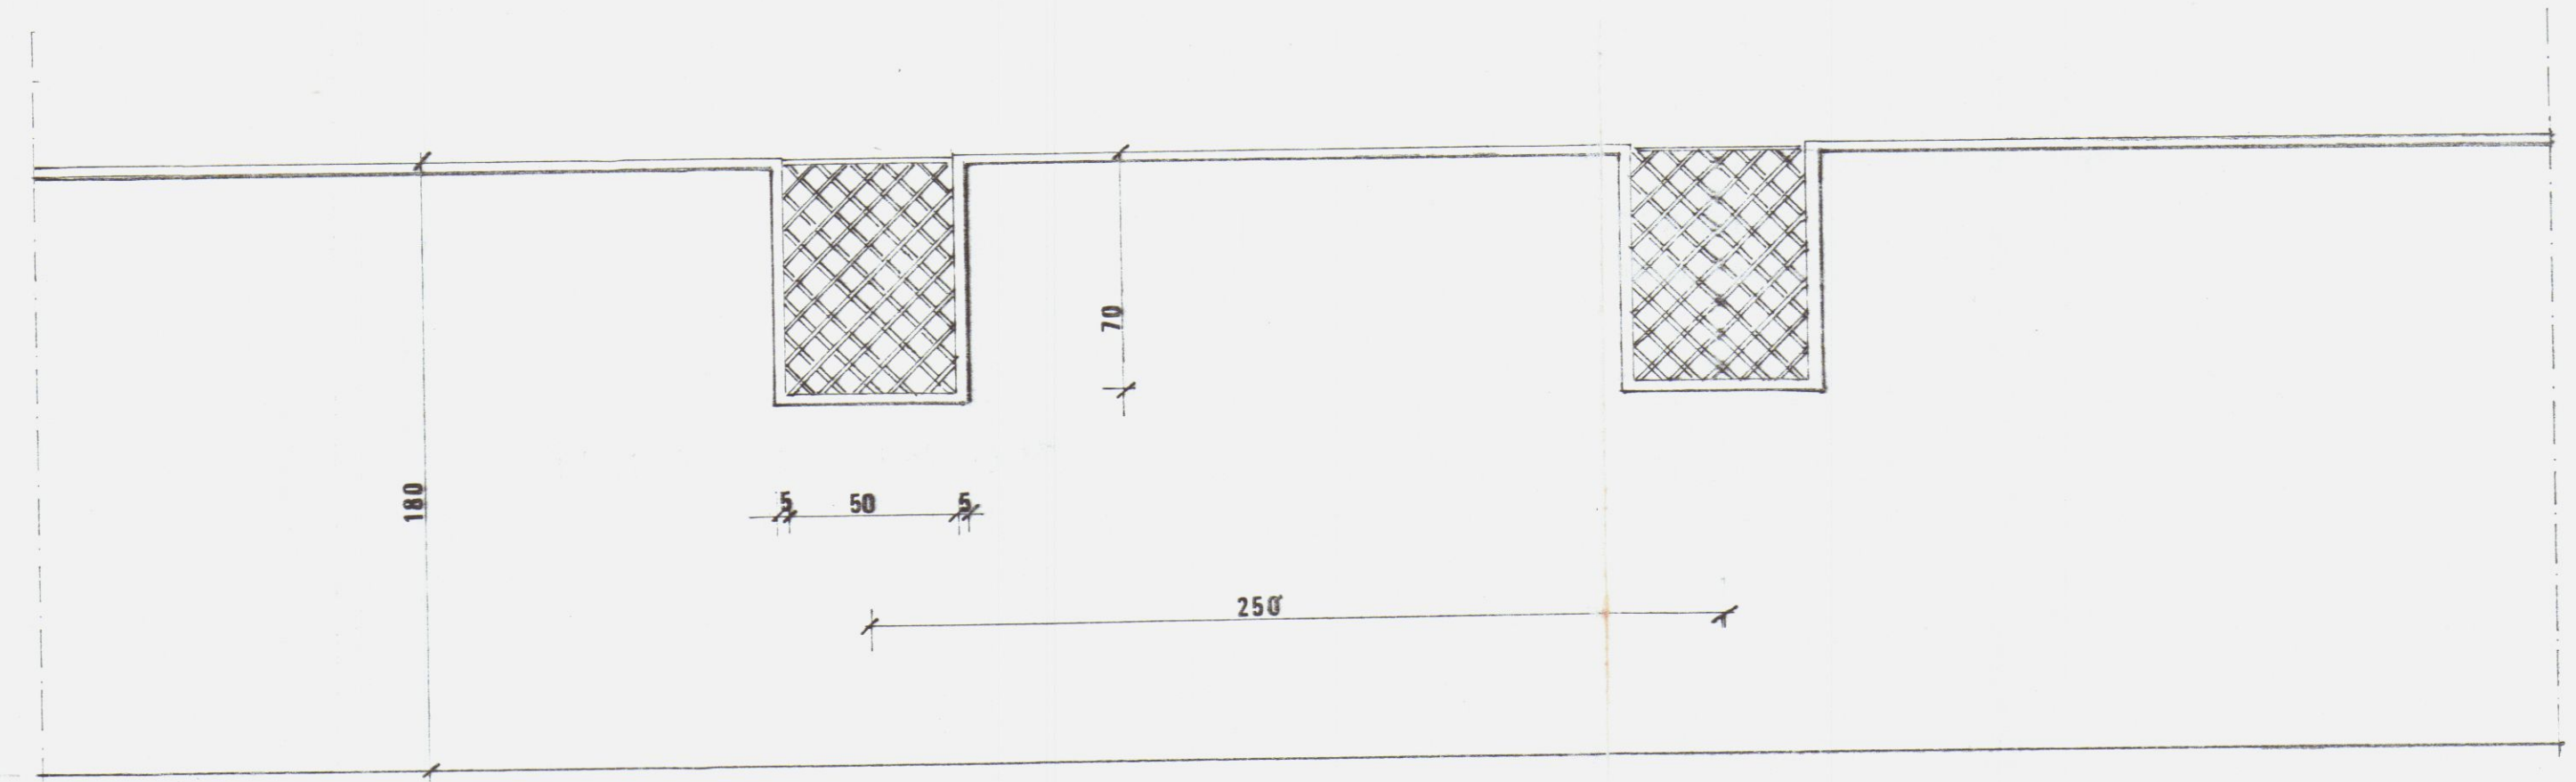

PLANIMETRIA IN SCALA 1/ 200

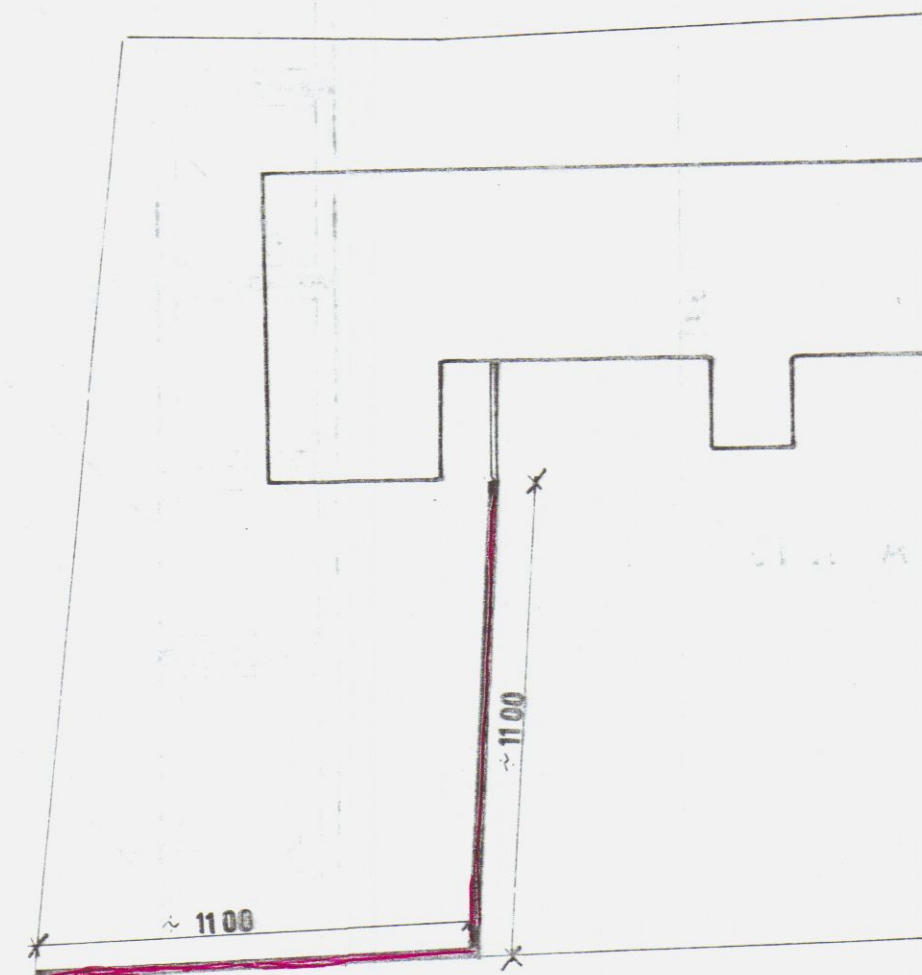

SEZIONE SCALA 1: 10

