

Dott. BRUNO TENERANI
INGEGNERE
CARRARA

APPROVATO

22 AGO, 1973


CONTROLLATO
L. 20/08/00

Approvato dal Sindaco alle condizioni
Indicate nel permesso di costruzione
N° 66 del 22 AGO, 1973
L'ING. CAPO



8 GEN. 1973


6

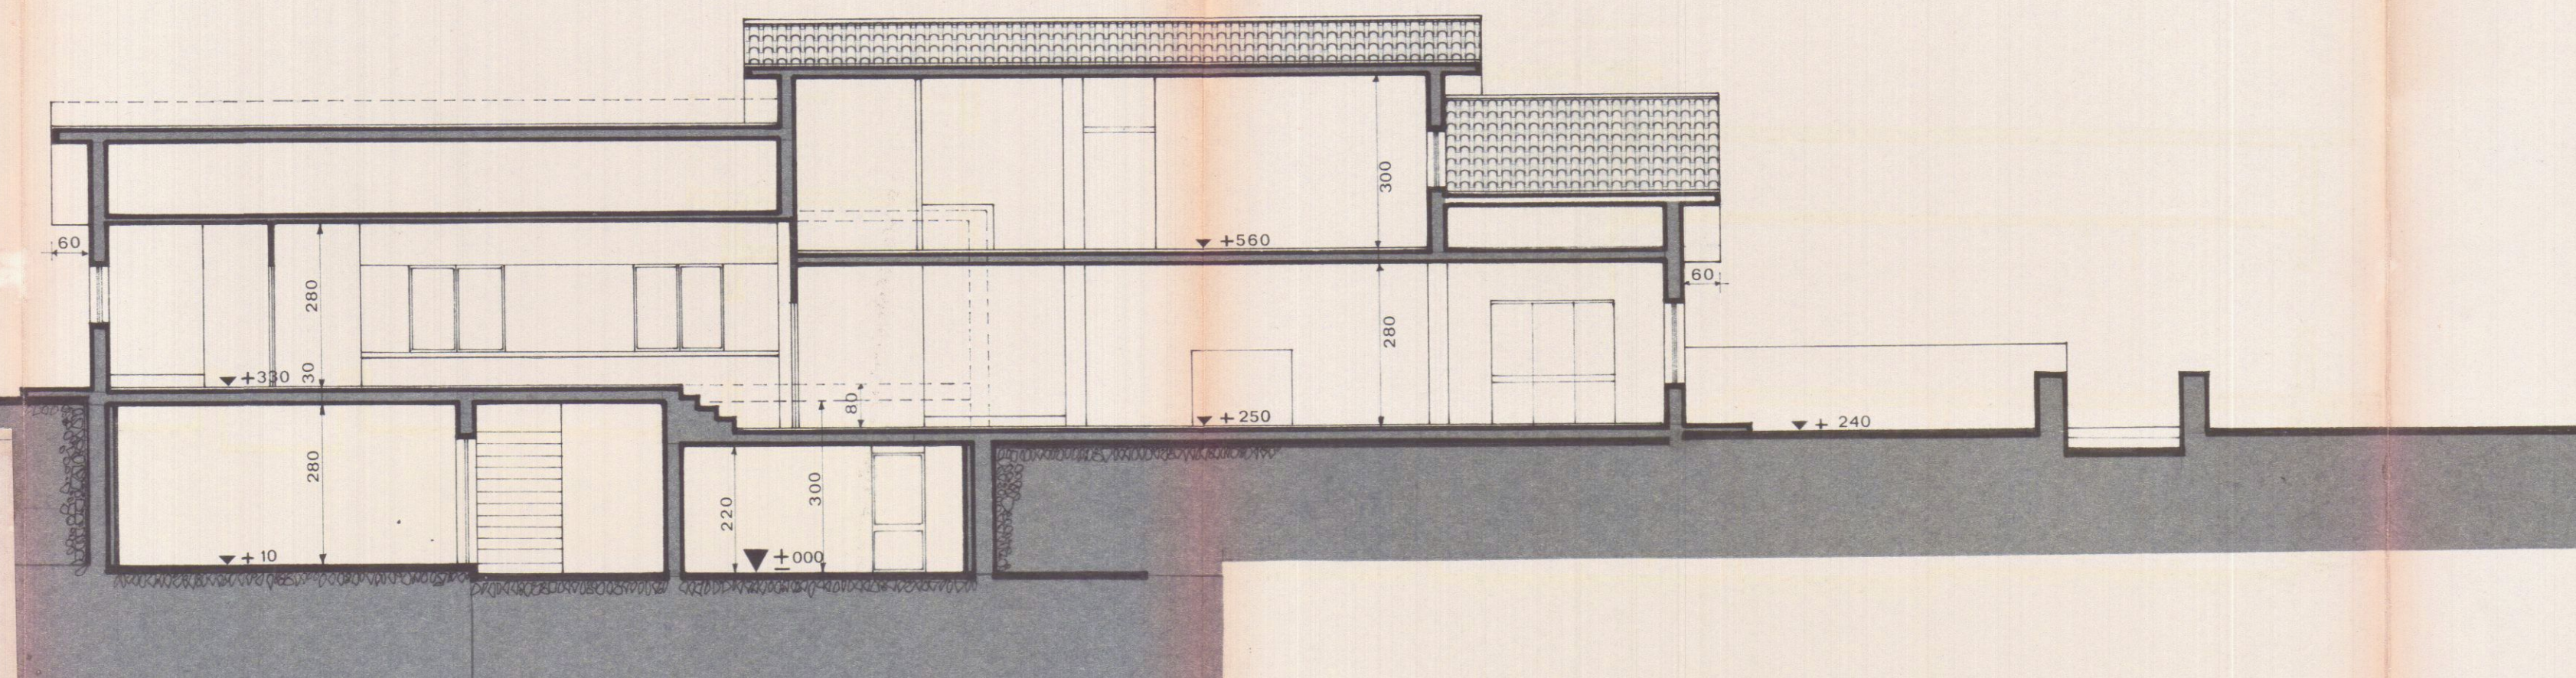

SEZIONE LONG. RAPP. 1:100

**PROGETTO DI FABBRICATO
AD USO DI CIVILE ABITAZIONE
DA ERIGERSI IN LOCALITA'
FOSSOLA COMUNE DI CARRARA
SU TERRENO CONTRADDISTINTO
DAI MAPPALI n° 4759. 4760.
tot. mq. 6253.**

**DI PROPRIETA' DEI sig.
RICCARDA BARDI GENTILI
prof. dott. MARIO GENTILI**

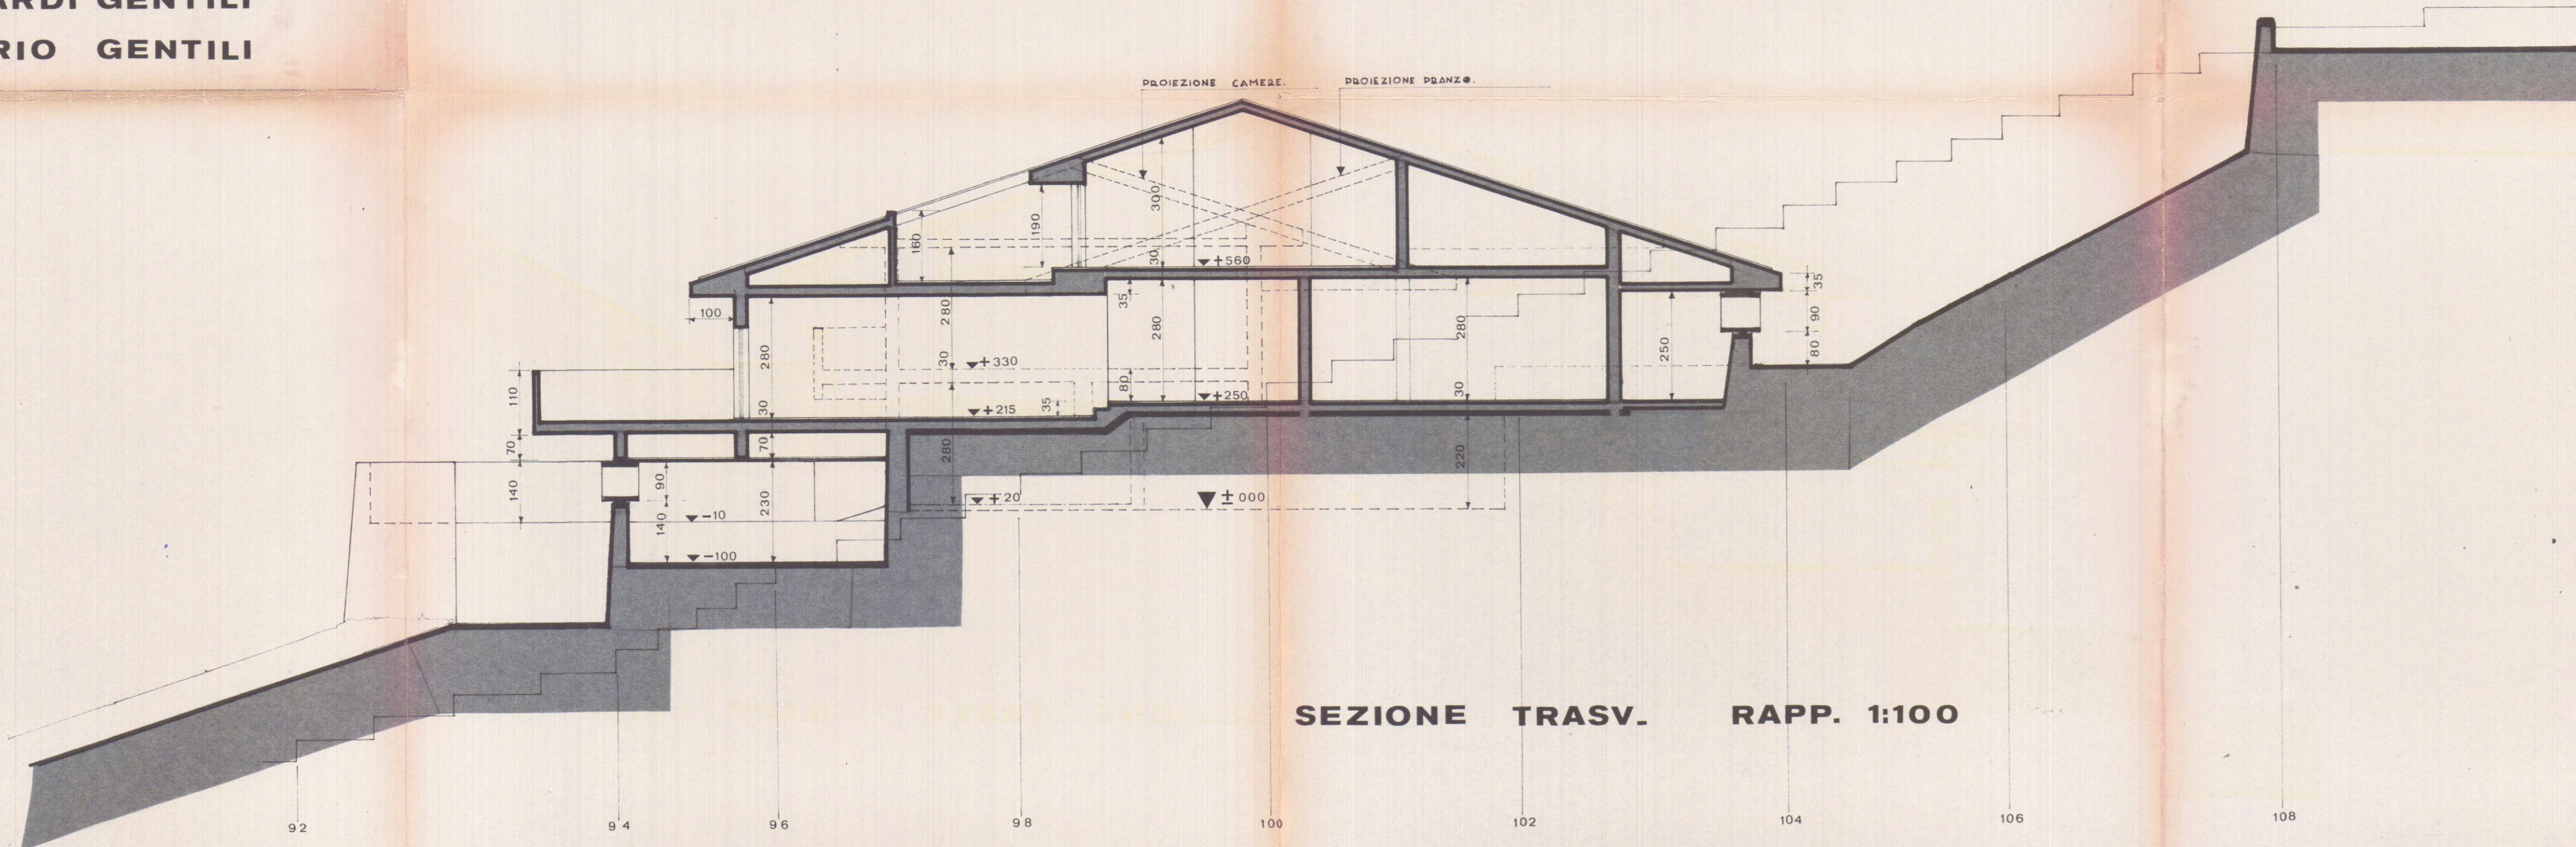

SEZIONE TRASV. RAPP. 1:100