



4-
Dott. BRUNO TRELLANI
INGEGNERE A
CARRARA

ing. Bruno Zenerani
[Signature]

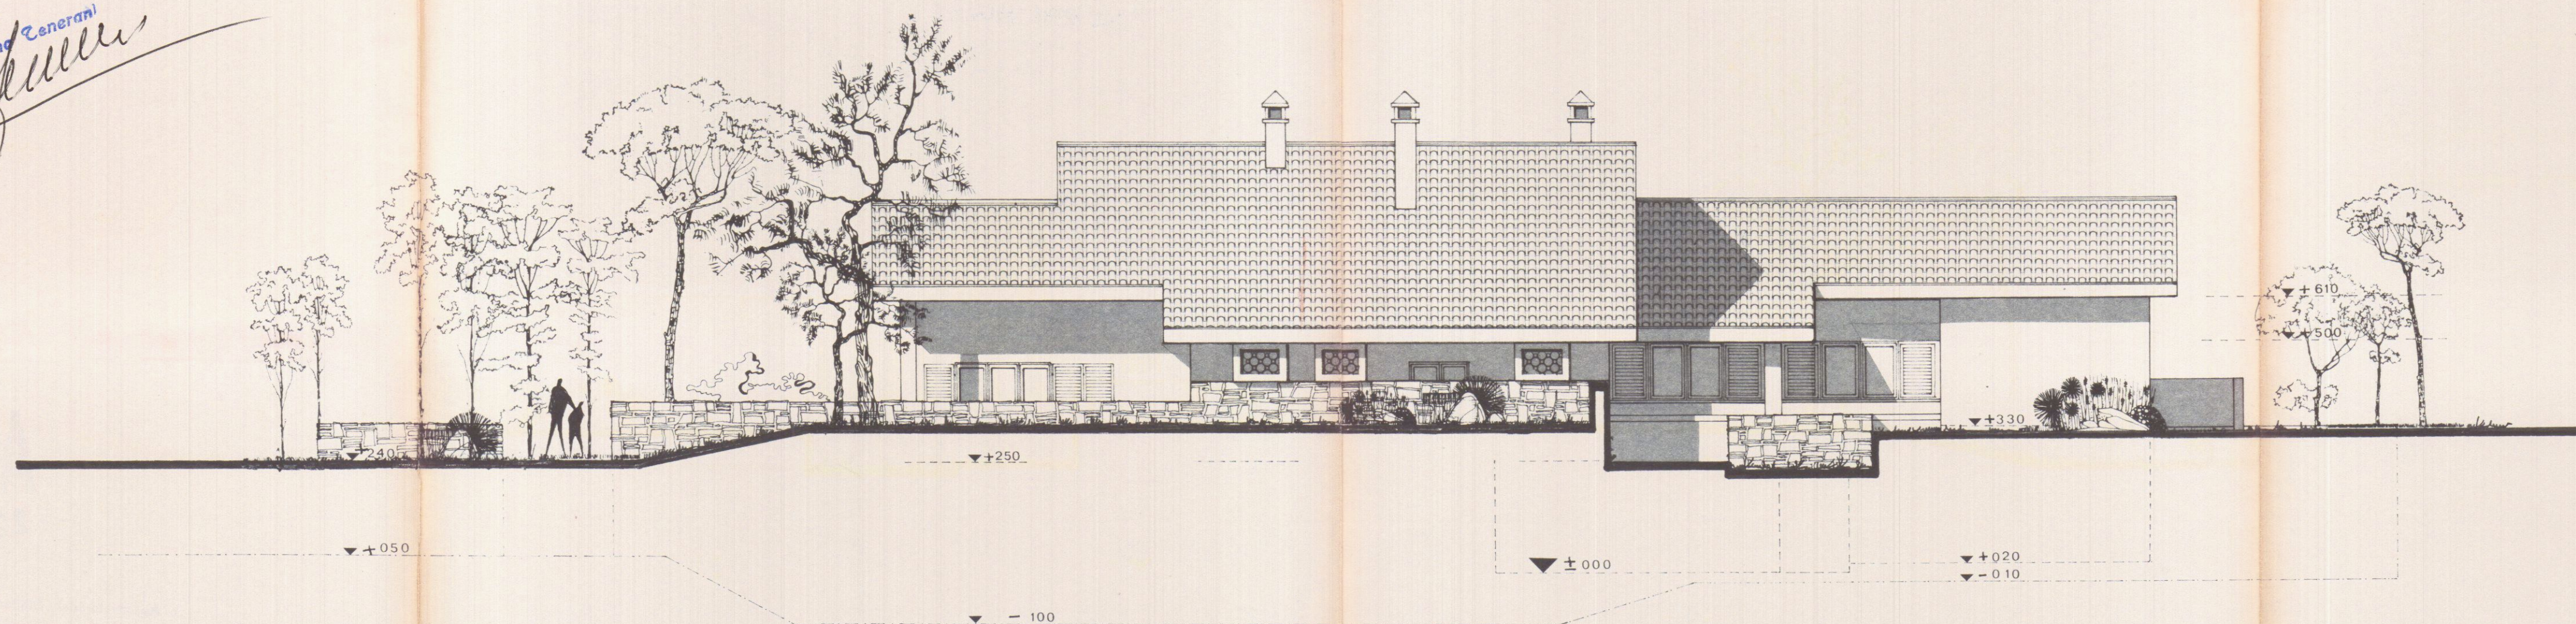

PROSPETTO NORD. RAPP. 1:100

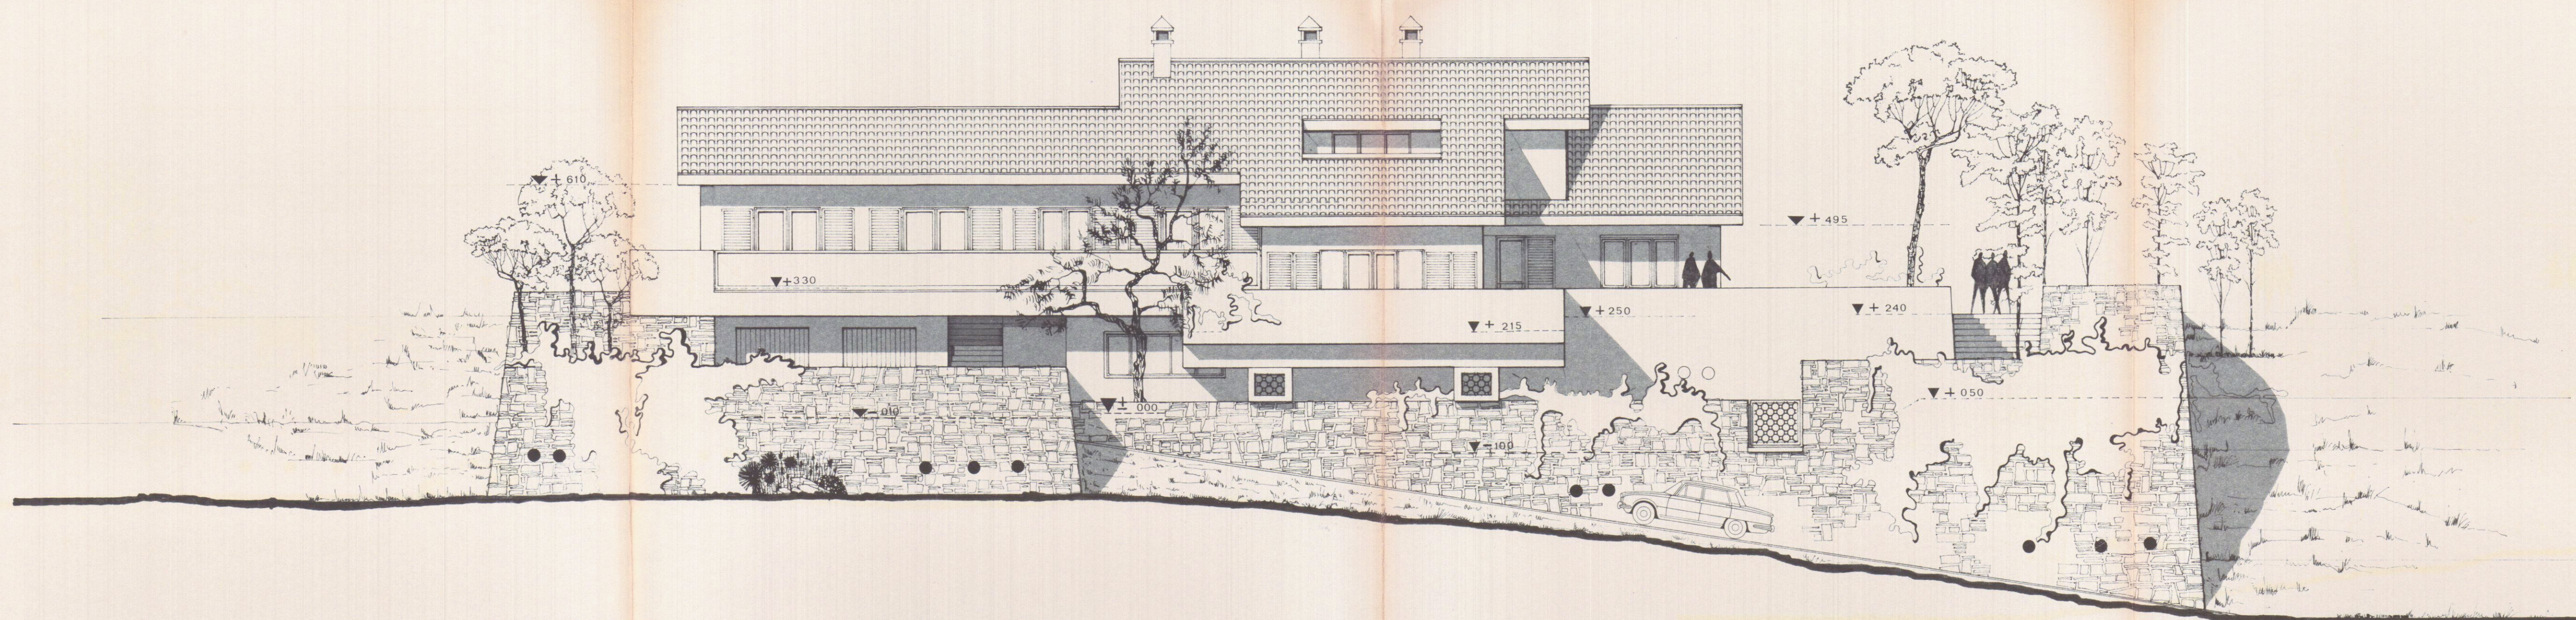

PROSPETTO SUD. RAPP. 1:100