



Progetto per l'ampliamento di un fabbricato a -
 la tena via S. Croce n° 6 di proprietà della Signora -
 GIORDA MARCELLINA


Scala 1:100

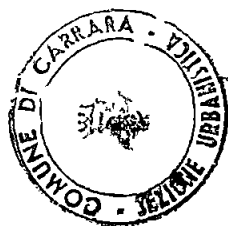


Approvato dal Sindaco alle condizioni
 indicate nel permesso di costruzione
 n° 1476 del 10 - 10 - 1961
 L'INGEGNERE

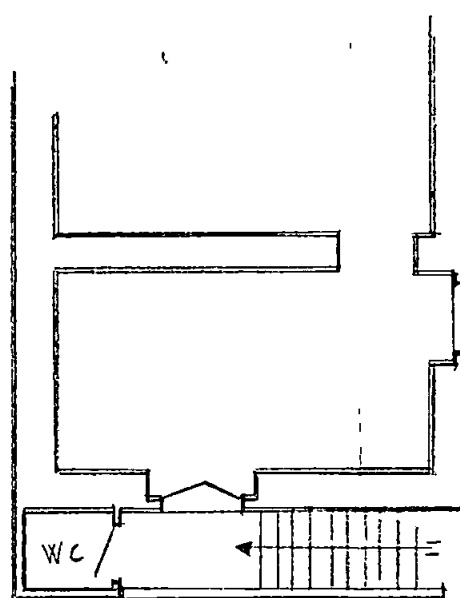

STADIO ATTUALE

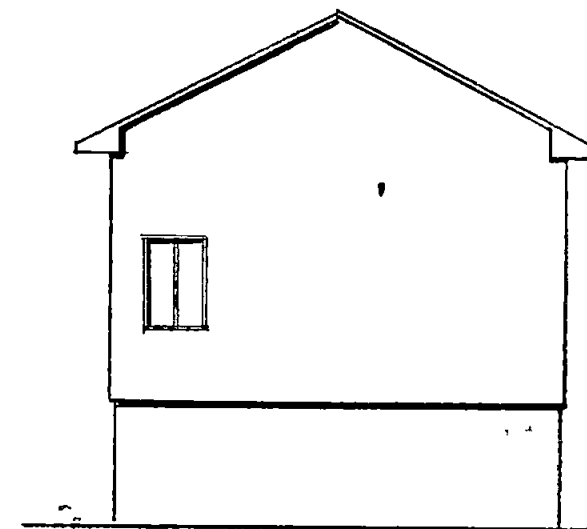


PROSPETTO

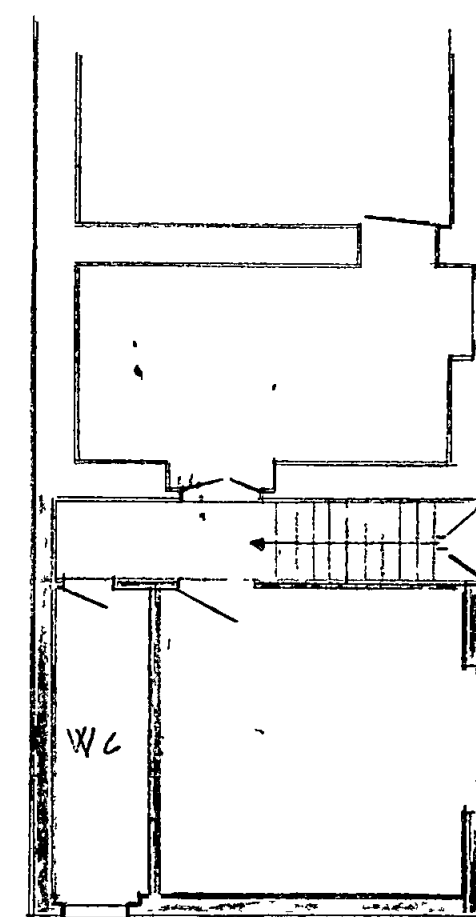

PIANTA


PROGETTO

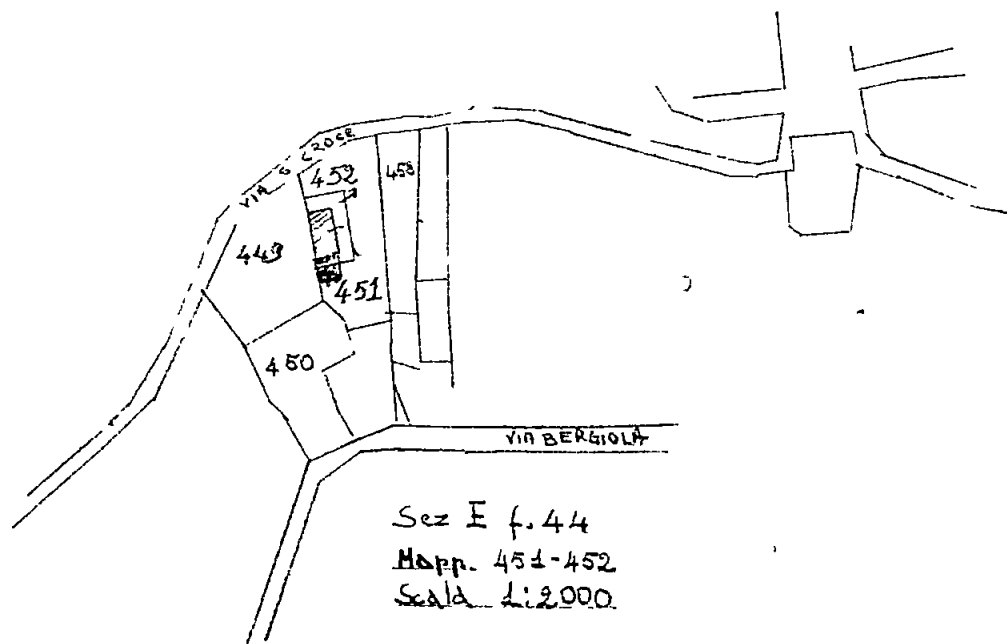

Sez E f. 44
 Mapp. 451-452
 Scala 1:2000

Piccola modifica al progetto per l'ampliamento di un fabbricato
a sede in Via a Croce n° 6 di proprietà della Sig.ª DONNA MERCELIN
scala 1:100

Progetto Approvato dal Sindaco n° 1476 del 10-10-1962

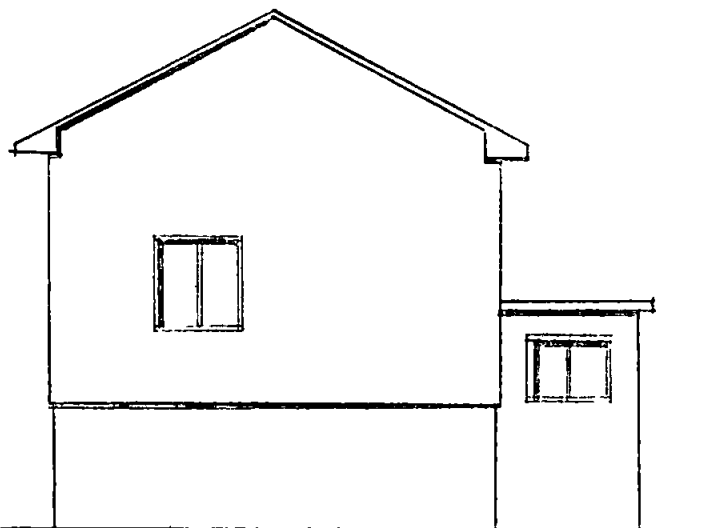


PROSPETTO


Approvato dal Sindaco alle condizioni
indicate nel permesso di costruzione
N. 403 del 29-3-1962
L'INGEGNERE CAPO



N. 4424
A. 30-10-61
B. 15-5-62
C. 6-7-62

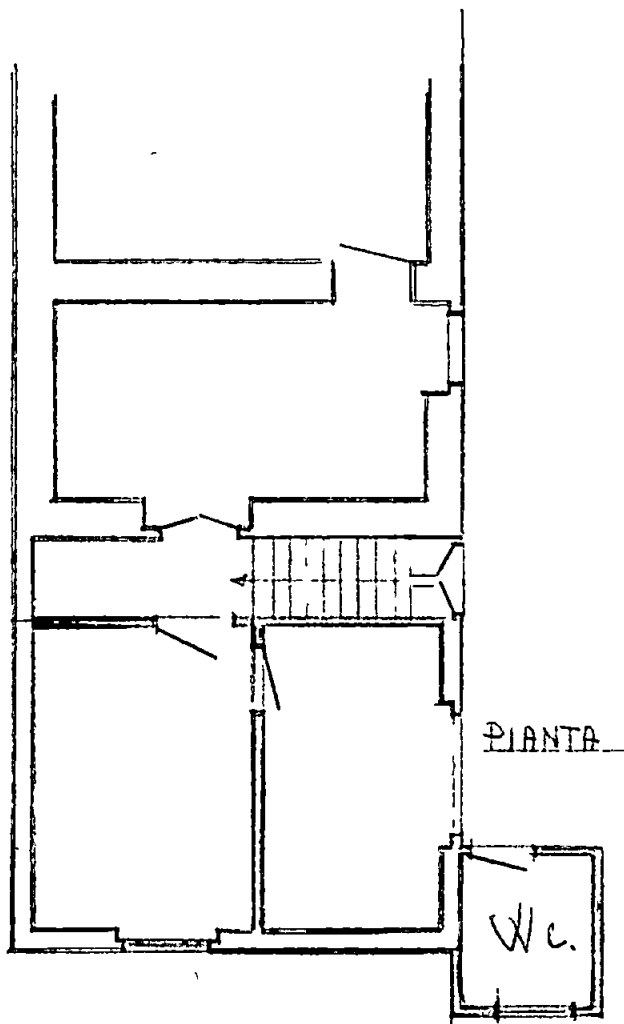

PIANTA

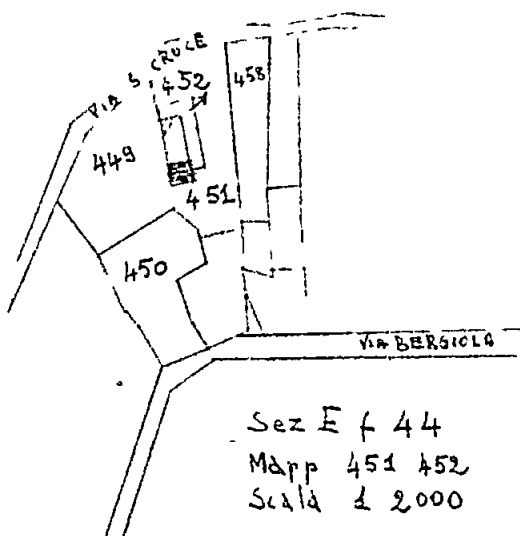

Sez E f 44
Mapp 451 452
Scala 1:2000



Il 18-7-62 si è presentato
una fig. con pregandomi a fare
il certificato con urgenza.
(restare per il sopralluogo)
Lecchi