



STUDIO GEOM. FABIO POLETTI		TAVOLA N.	
Via Provinciale Carrara - Avenza, 10 d - CARRARA (Tel. 347-7863873)		UNICA	
Cod. Fisc. PLT FBA 74E30 B832R - P. IVA 00706320454			
OPERA		COMUNE	
Realizzazione opere di Manutenzione Straordinaria da eseguirsi nell'unità immobiliare sita in Carrara Via Vico Fiaschi - Loc. Avenza		CARRARA	
		FOGLIO	MAPPALE
		81	245 sub. 2
COMMITTENZA		DISEGNO N.	
Sig.ra MANCIANTI FRANCESCA - C.F.: MNCFNC55L42B832S			
Via Spinello Aretino n° 5 Pisa (PI)		DATA	
		Aprile 2018	
OGGETTO TAVOLA	IL TECNICO	RAPPORTI	
STATO ESISTENTE - PROGETTO - RAFFRONTO		1:100	
- Pianta		1:50	



ESTRATTO DI MAPPA



ESTRATTO DI PRGC

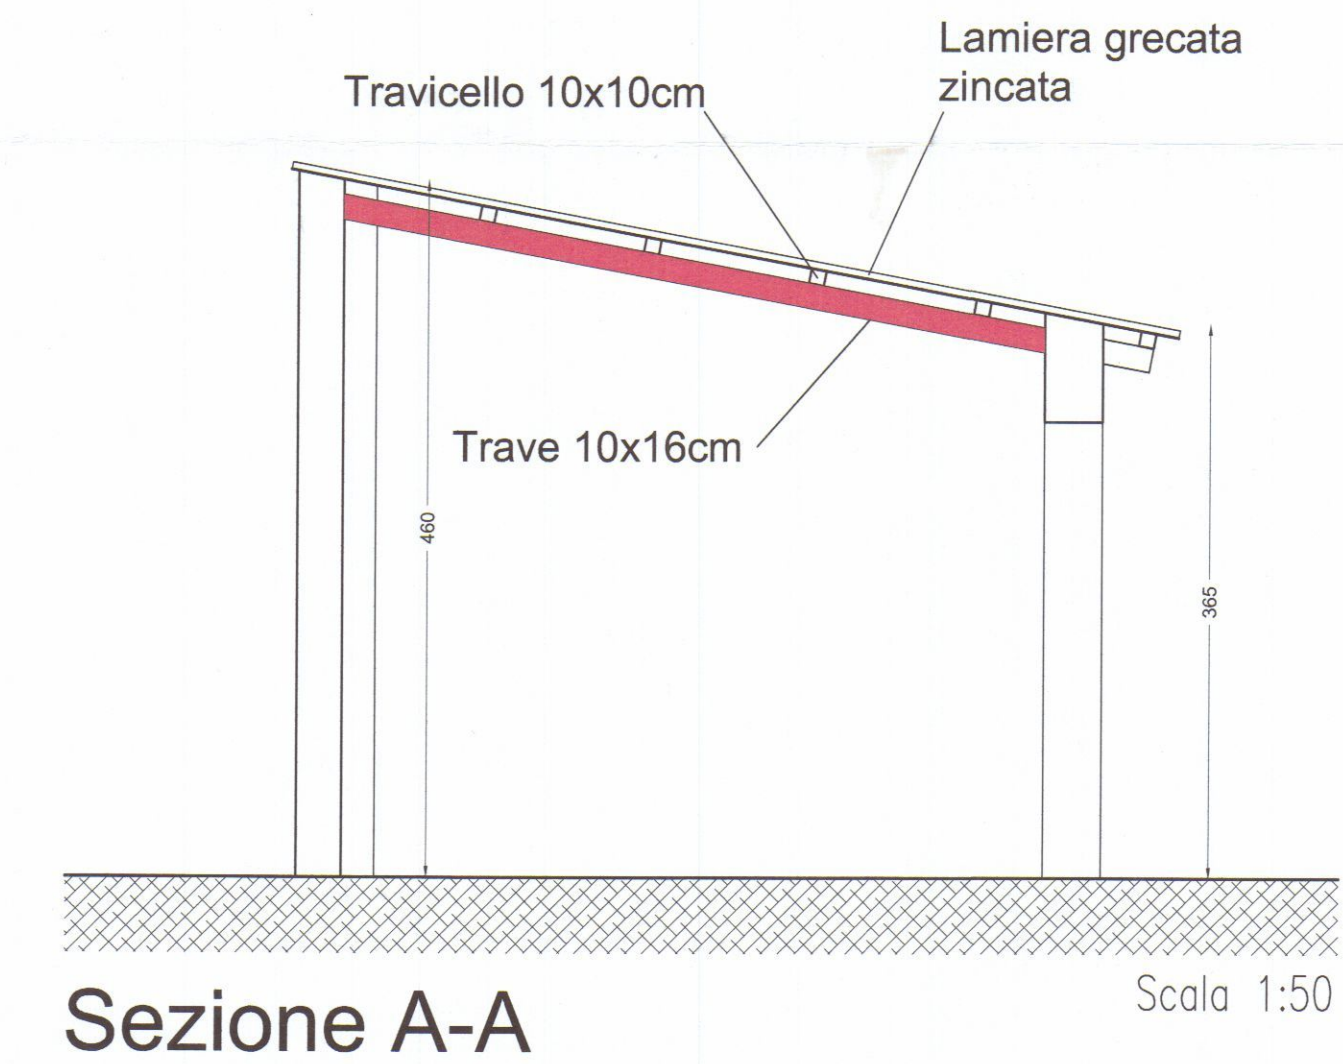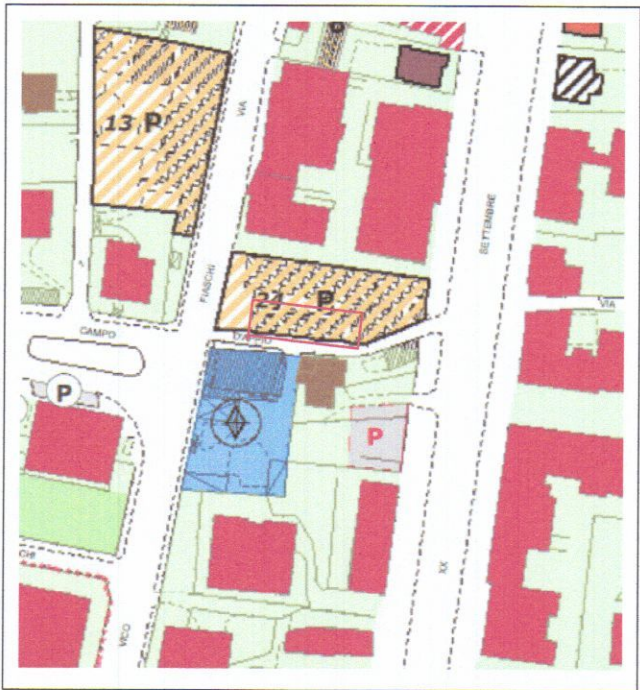

STATO DI FATTO


PIANTA PIANO TERRA



PIANTA STRUTTURA COPERTURA




PIANTA PIANO COPERTURA

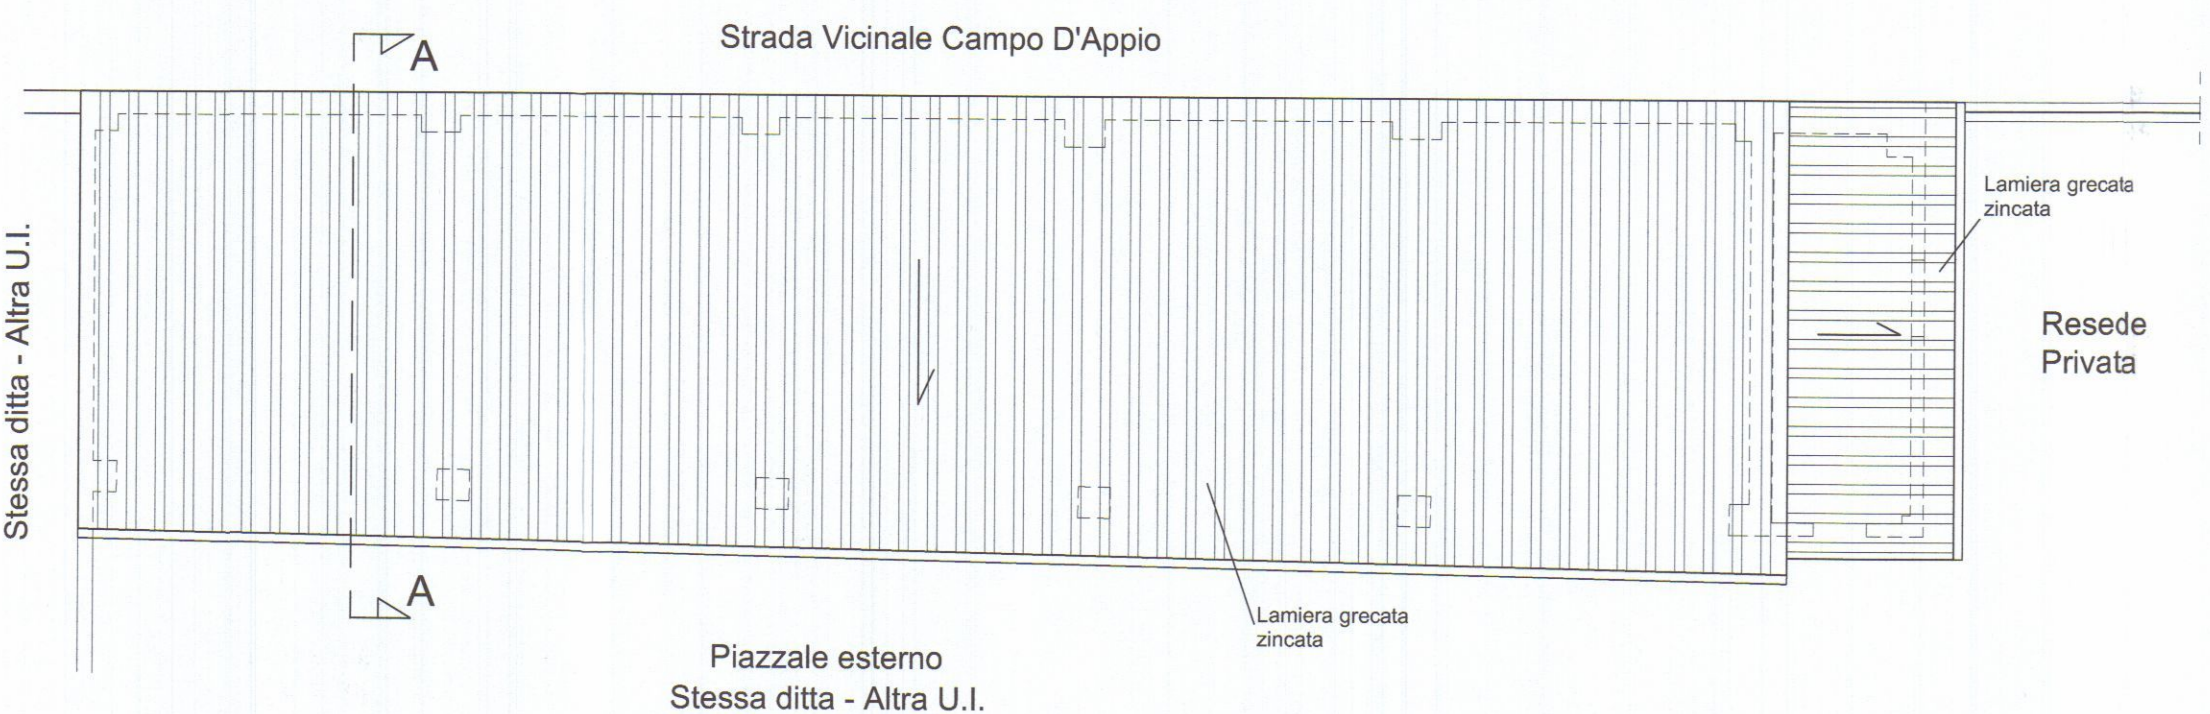

STATO DI PROGETTO

STATO DI RAFFRONTO

PIANTA PIANO TERRA

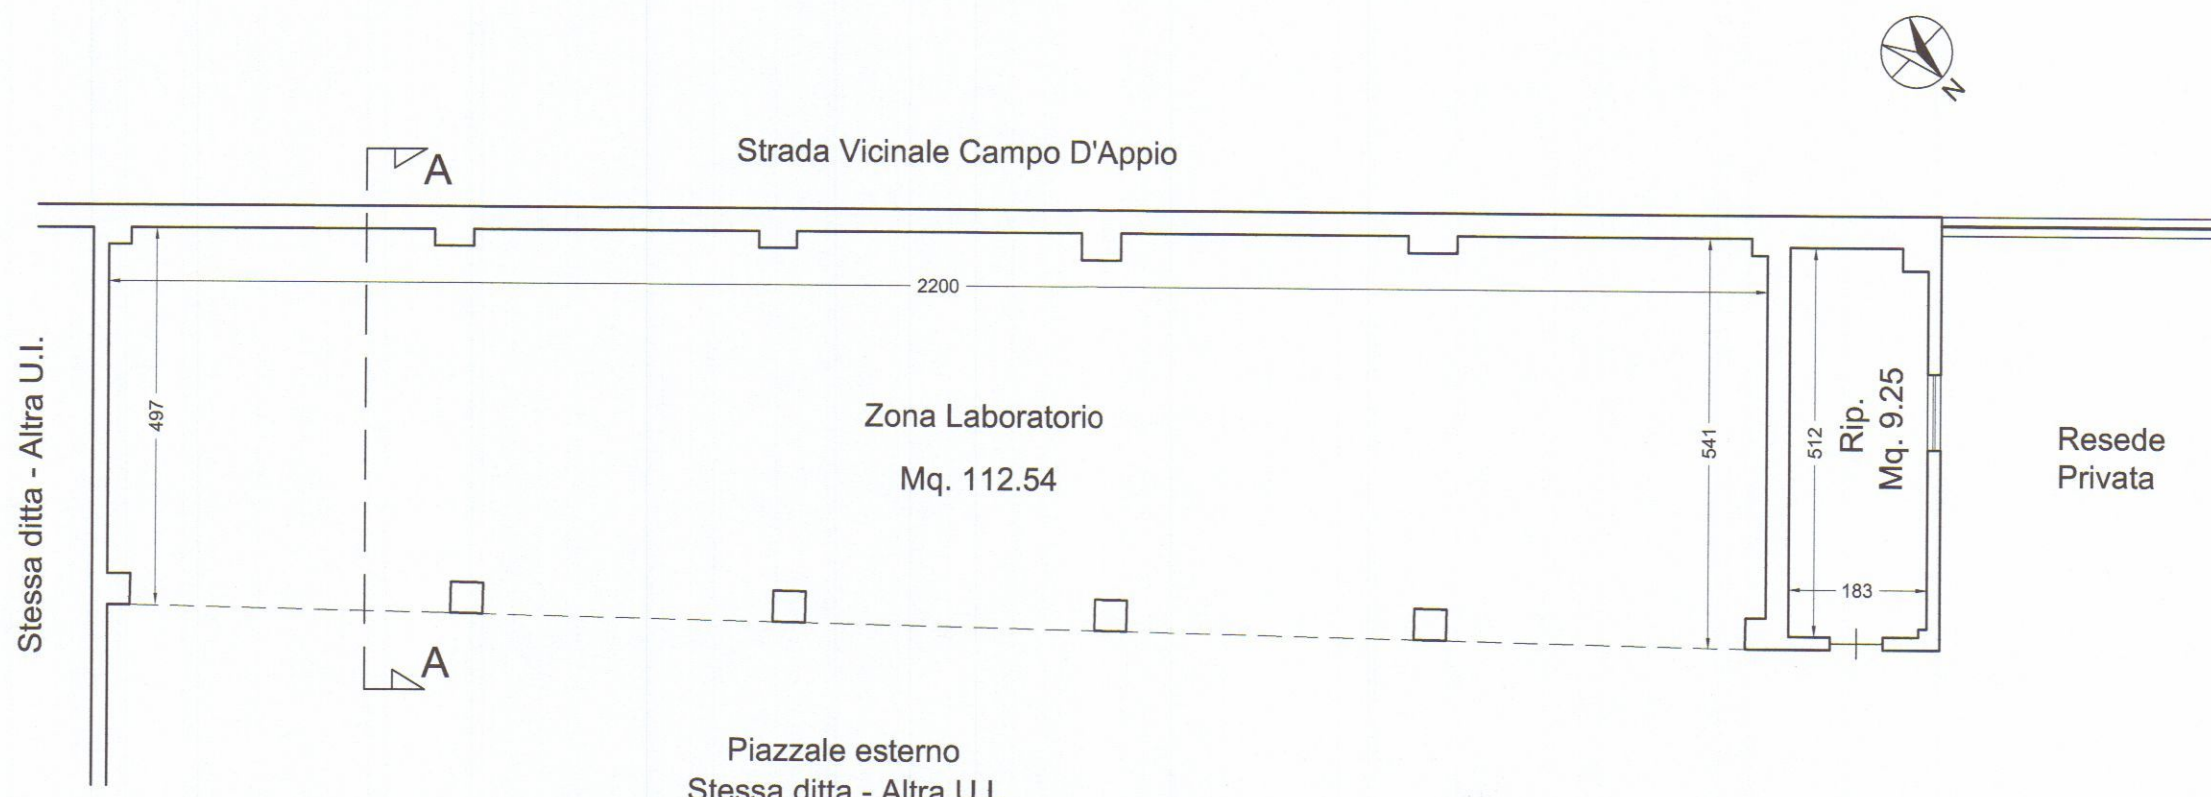

PIANTA STRUTTURA COPERTURA



PIANTA PIANO COPERTURA

