



Studio Tecnico Professionale
geom. Peressini Marco

Via Campo d'Appio 43/d - 54031 Avenza-Carrara (MS) - Tel. e Fax 0585/855019

OGGETTO

Opere soggette ad ATTESTAZIONE DI CONFORMITA' mediante D.I.A. (art. 2 comma 2 lett. b) L.R. 52/99) - rifacimento del manto di copertura al fabbricato ad uso abitazione sito in Avenza di Carrara, Via Prov. Avenza - Sarzana n. 6.

TAV.

UNICA

SCALA

1:100

COMMITTENTE


Sigg.ri Squassoni Marco
Squassoni Giorgio Sergio

DATA



Giugno 2002




PIANTE P.T. E COPERTURA - SCALA 1:100

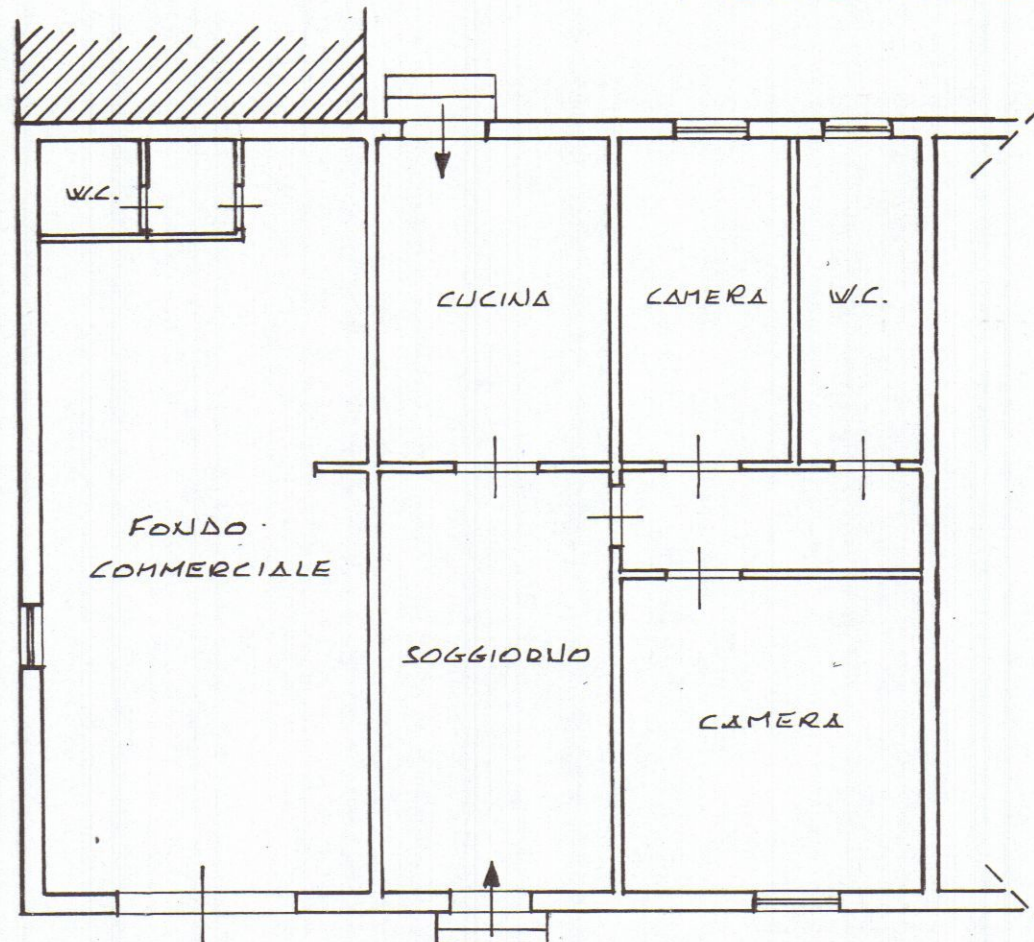

VIA PROVINCIALE AVENZA-SARZANA

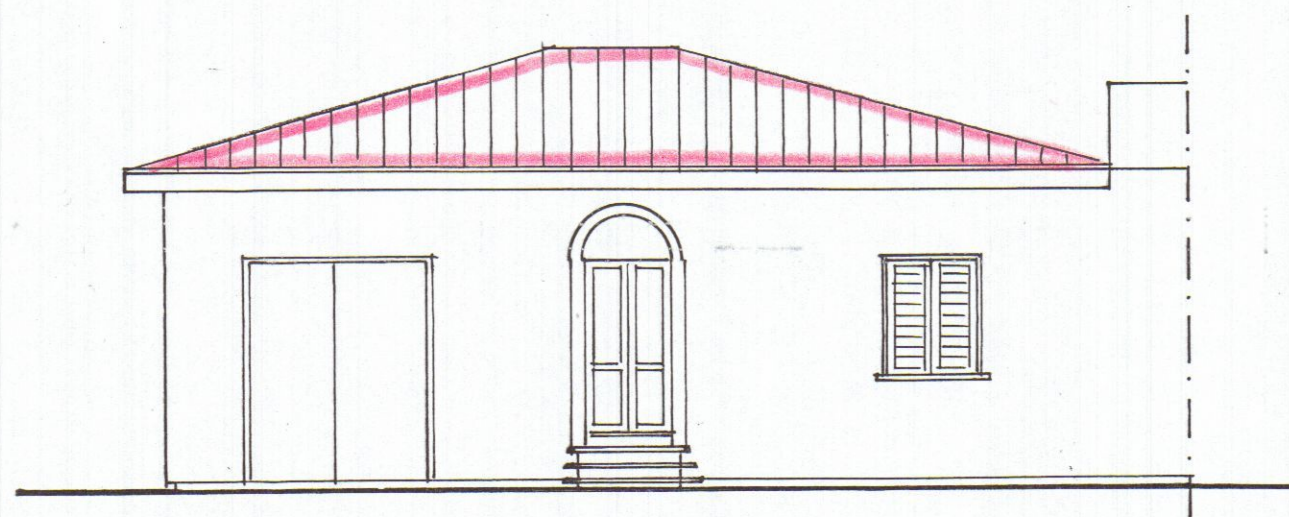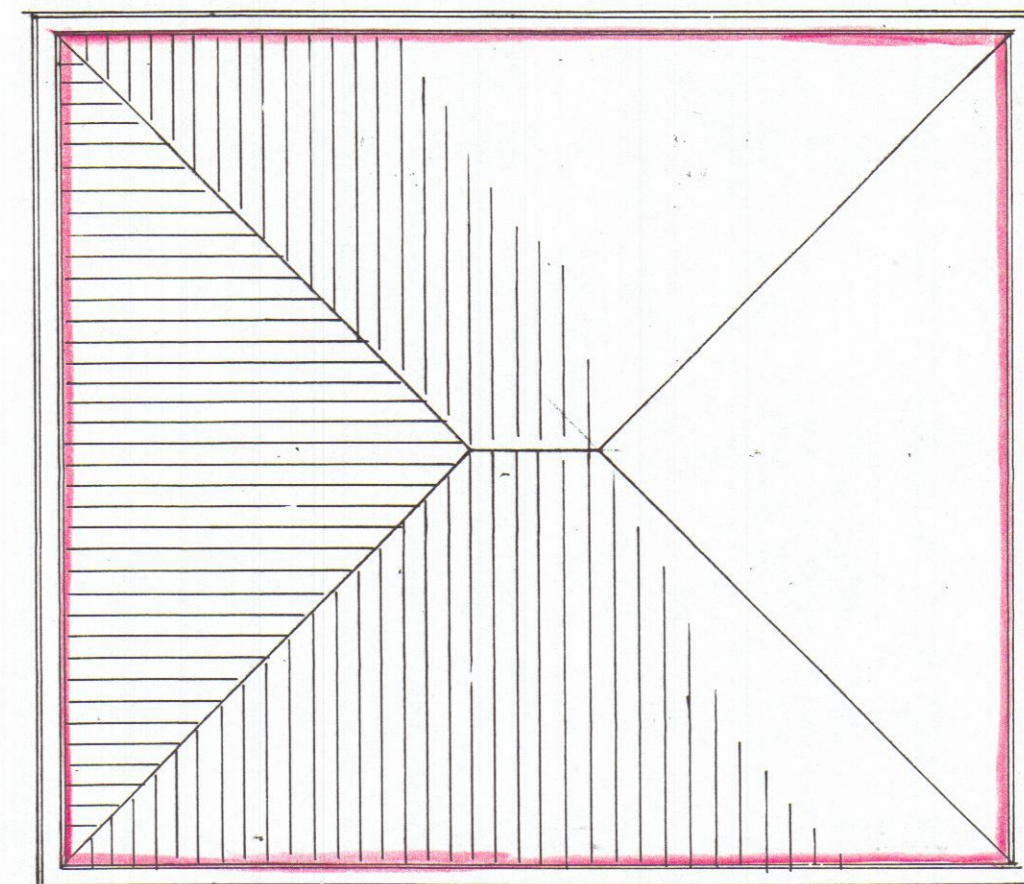

PROSPETTO

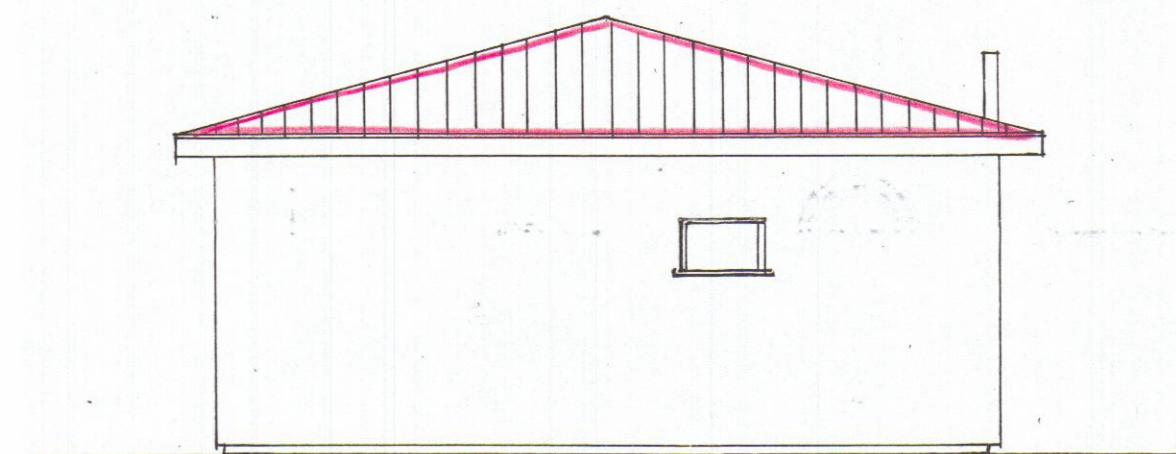

FIANCO LATO SARZANA