


VARIANTE SOSPESO

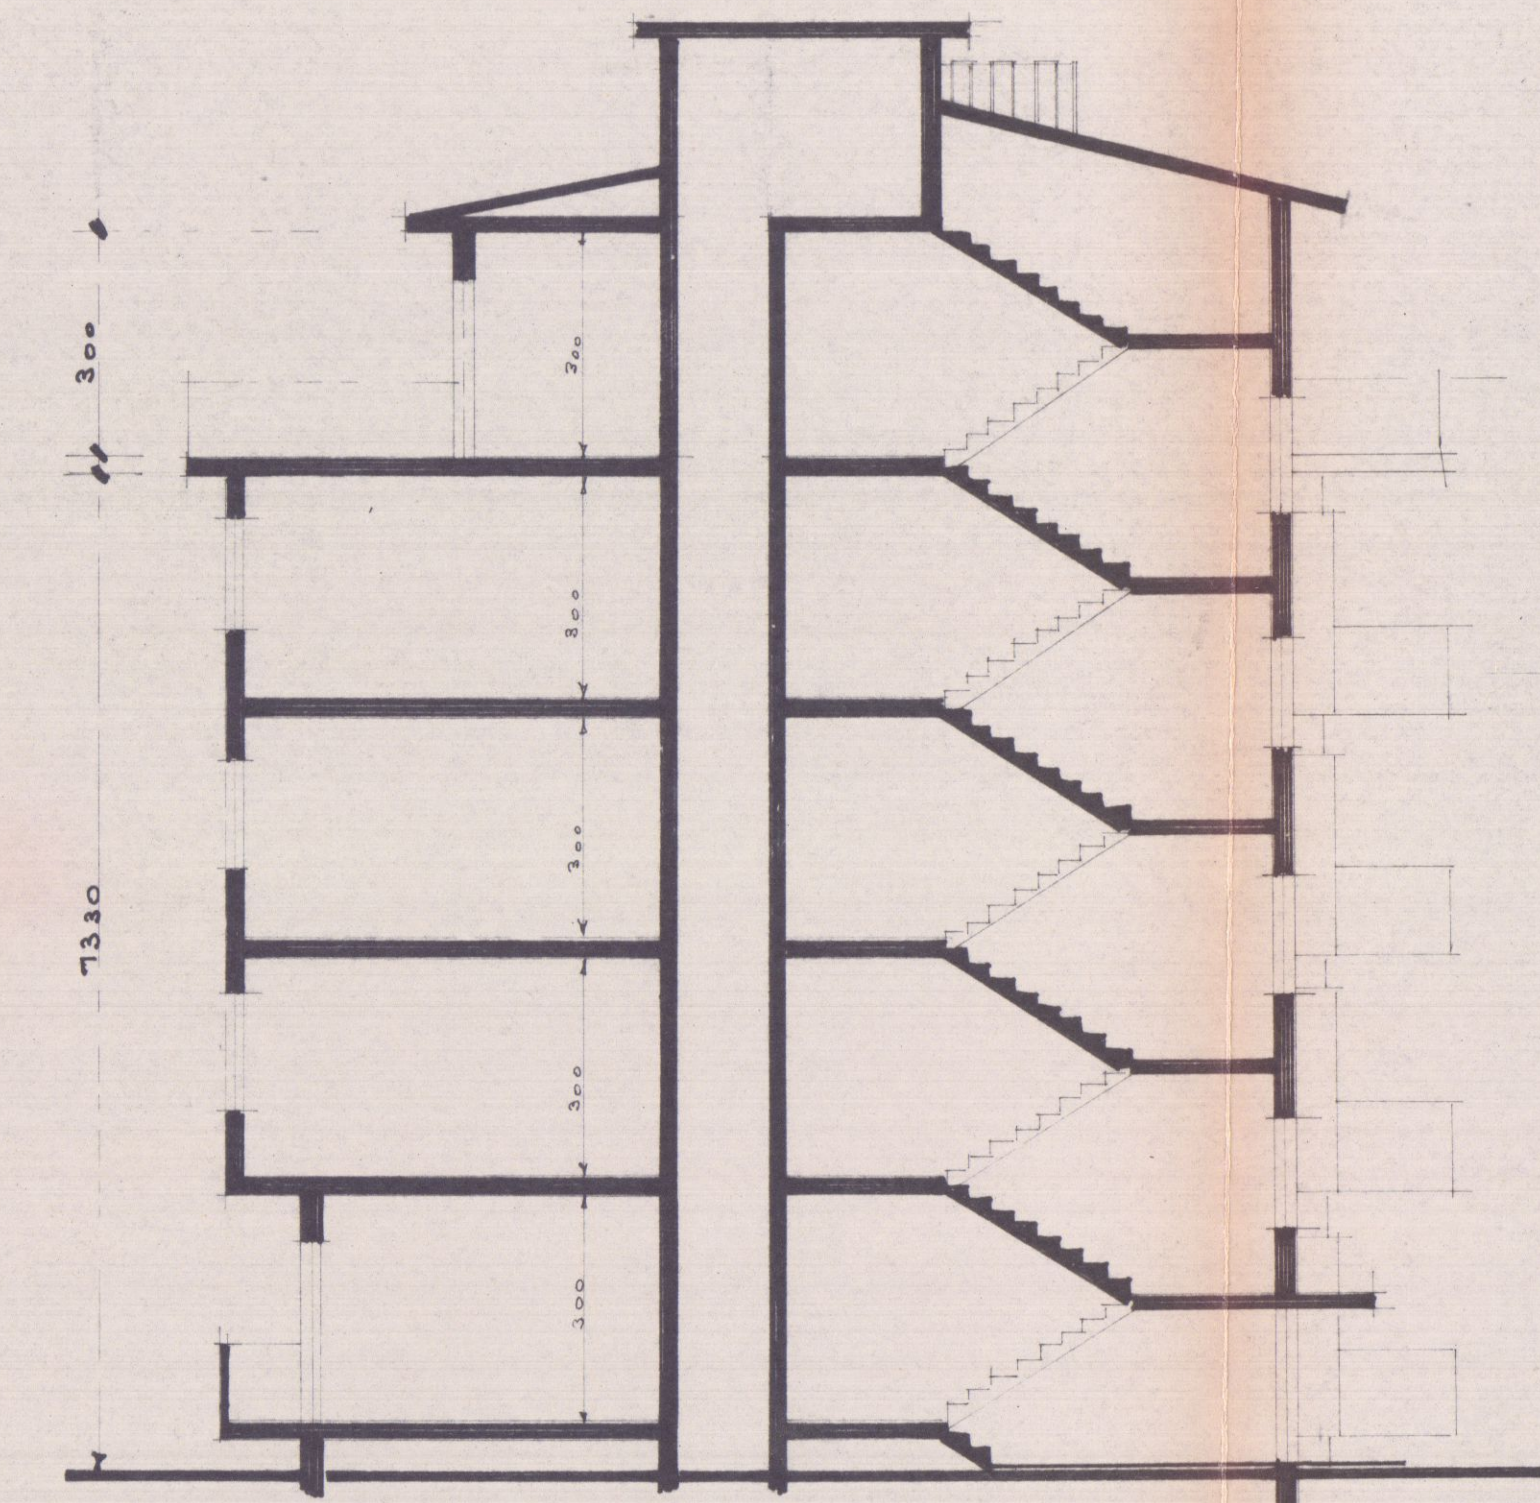


SEZIONE


VARIANTE AL PROGETTO APPROVATO IN DATA
 PROP. GEOM. BARATTA CARLO
 DIS. RAPP. 7/100.
 TAV. 1. PIANI. PIANTE. SEZIONE

ING. NICOLA DONATELLI


A/3

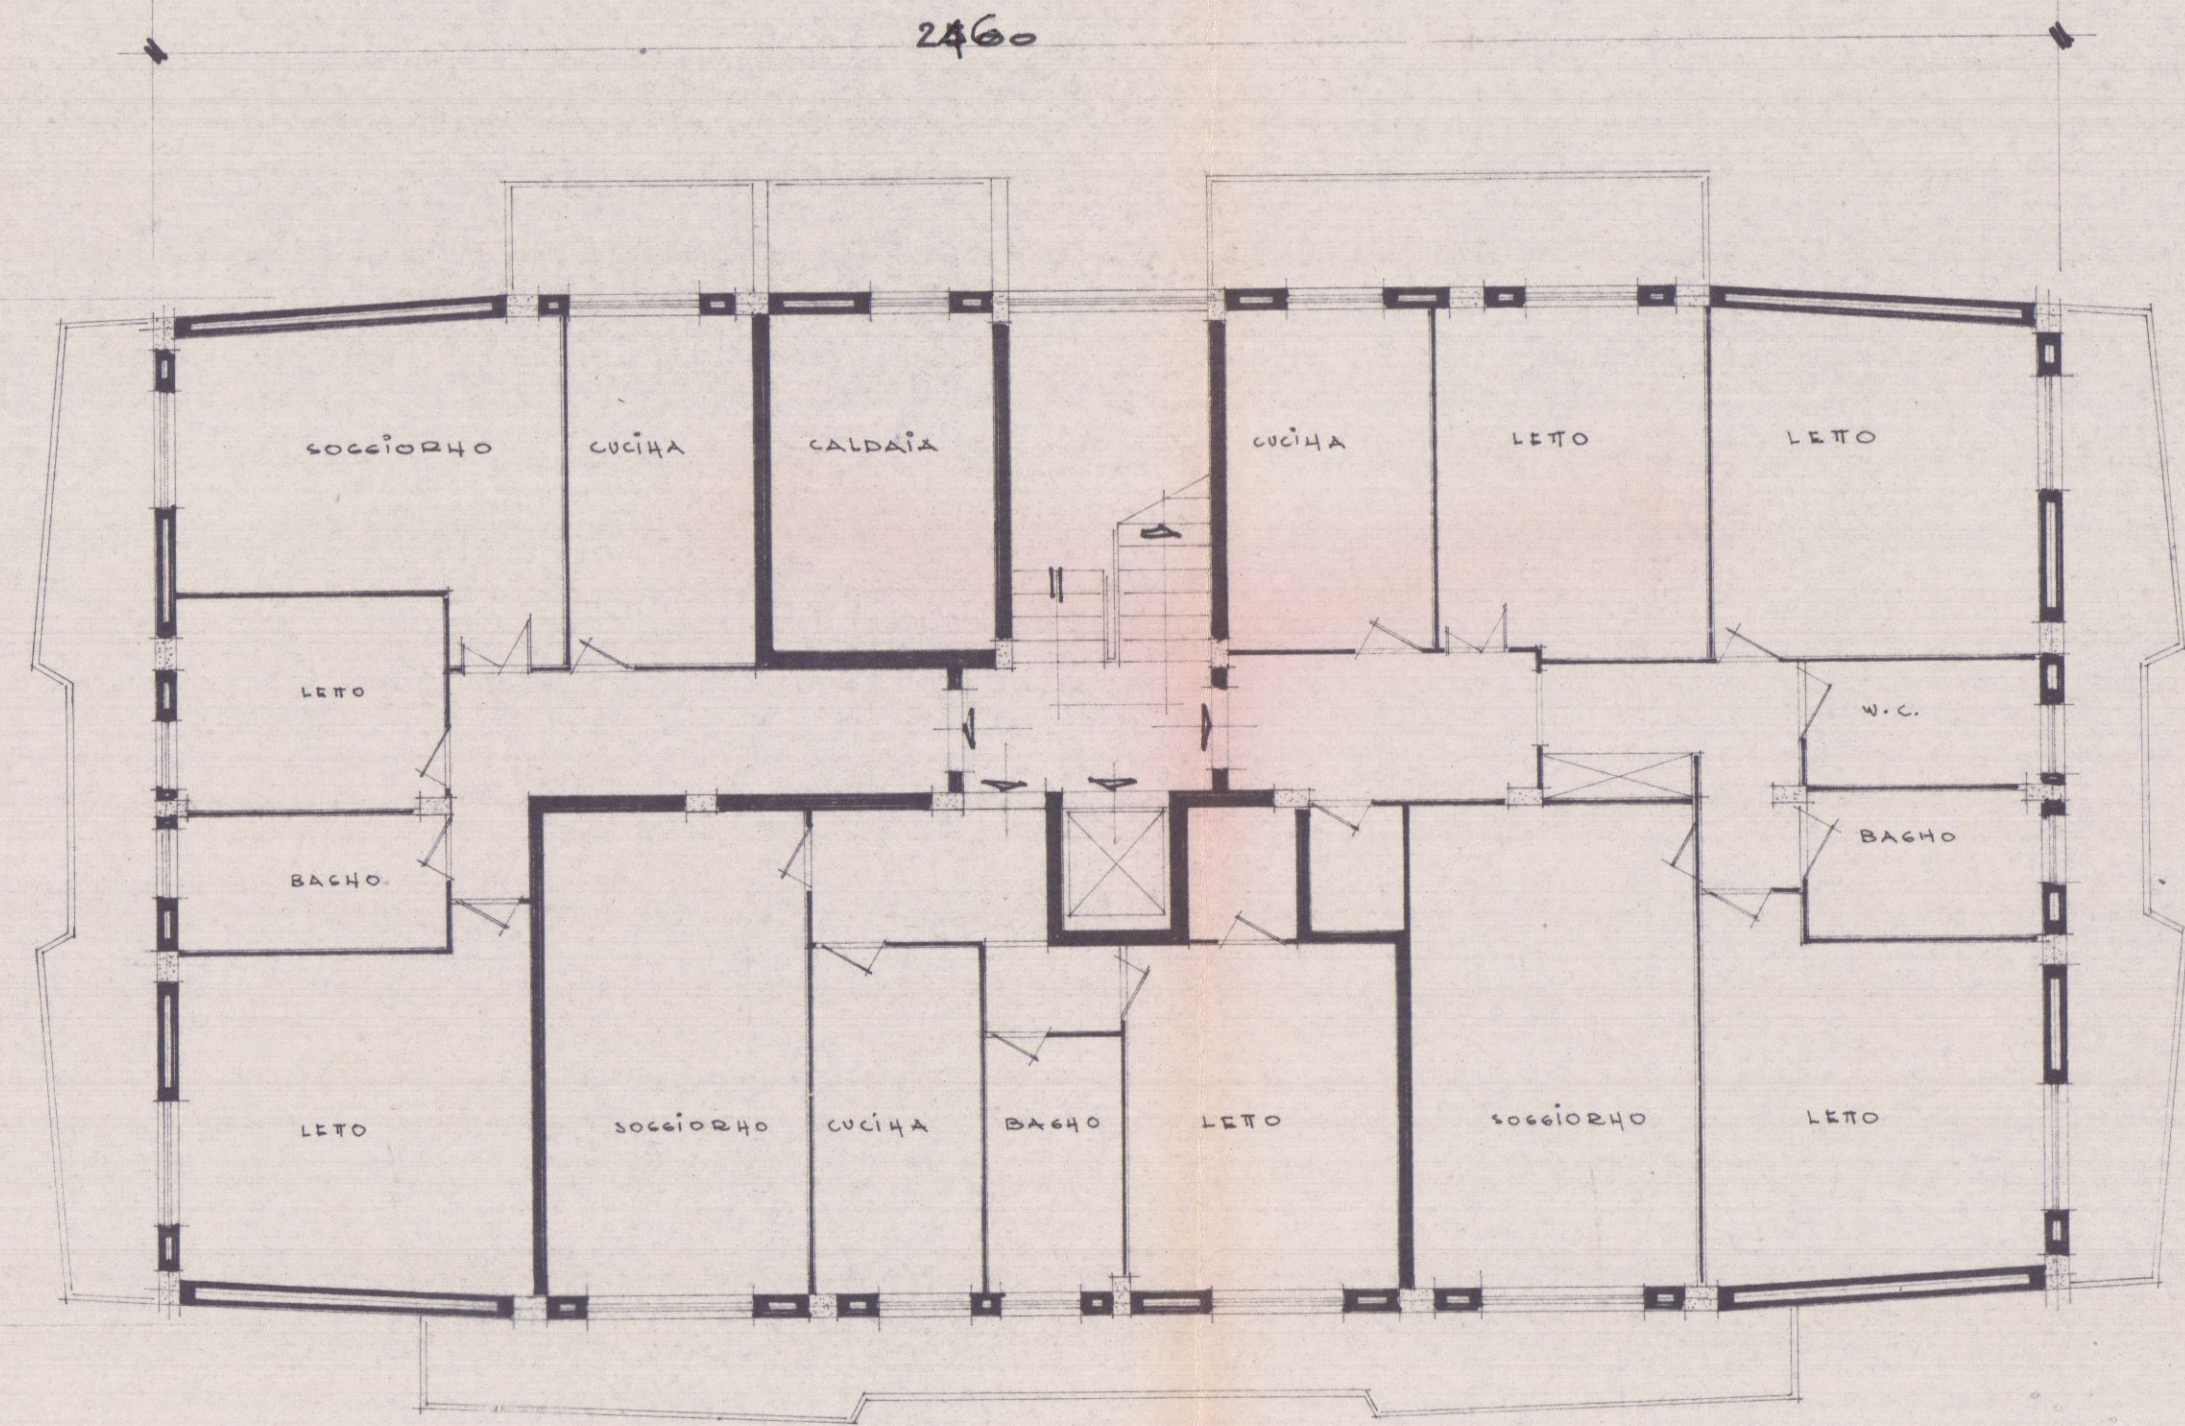


PIANTA PIANO TERRA

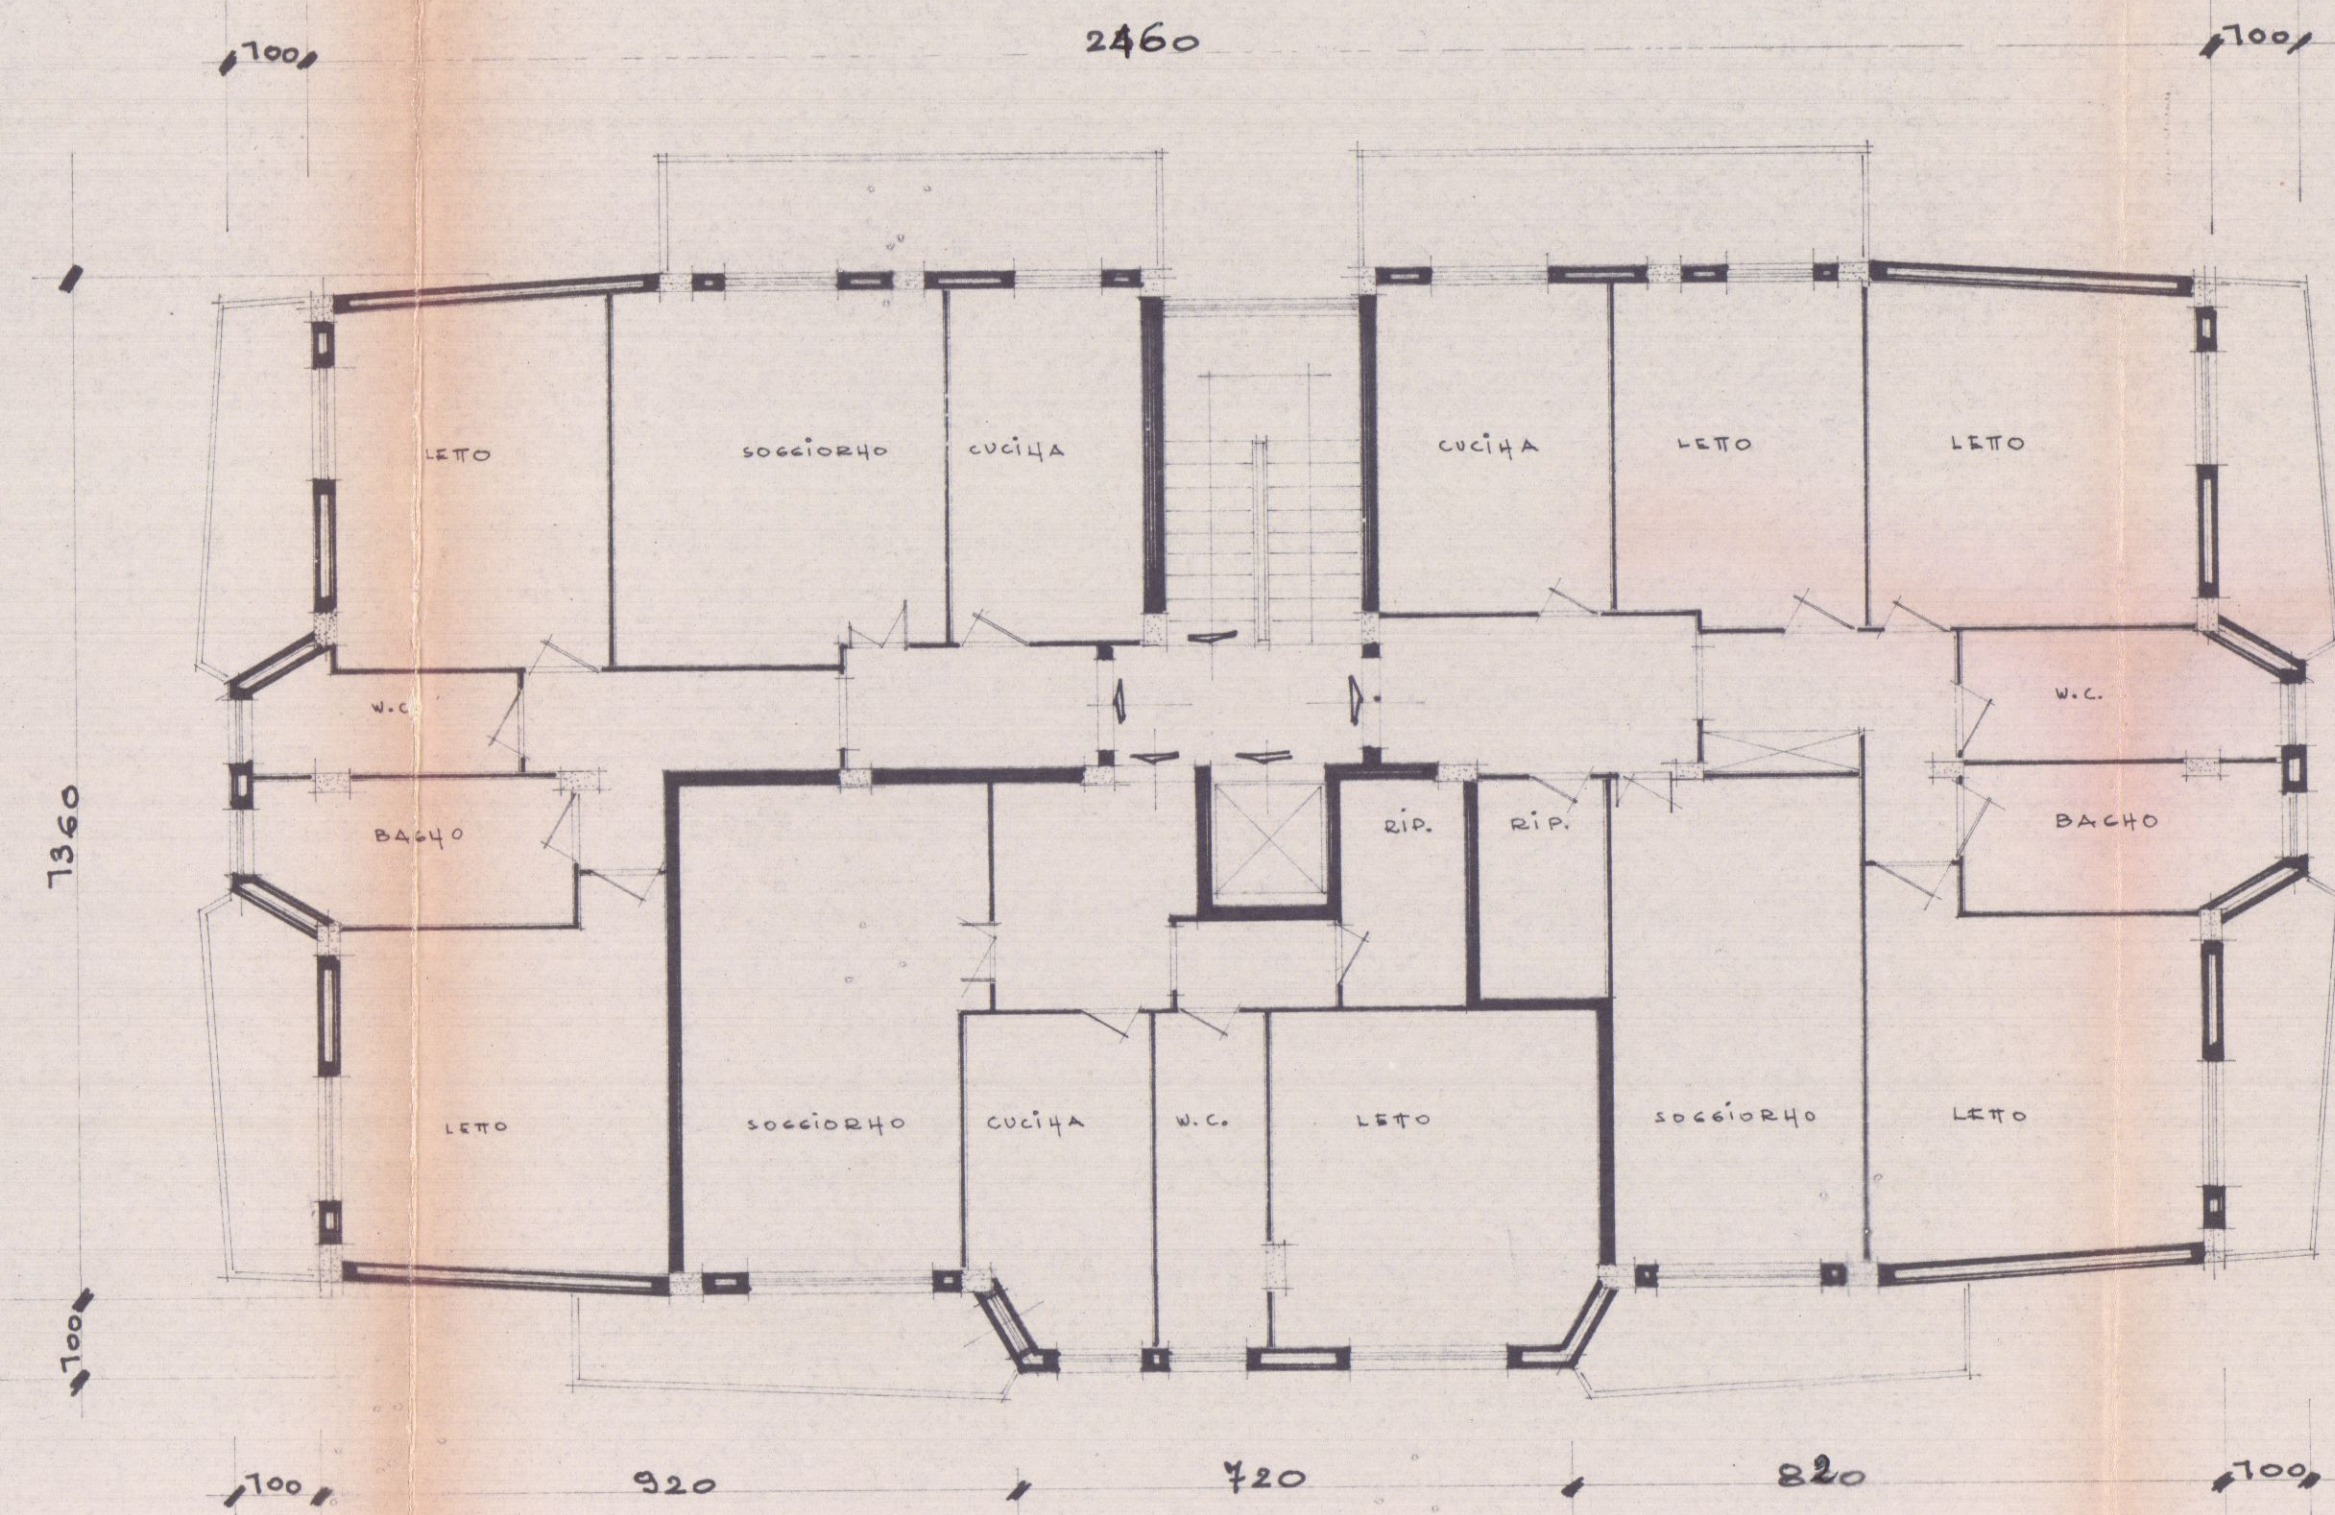

PIANTA PIANO TIPO

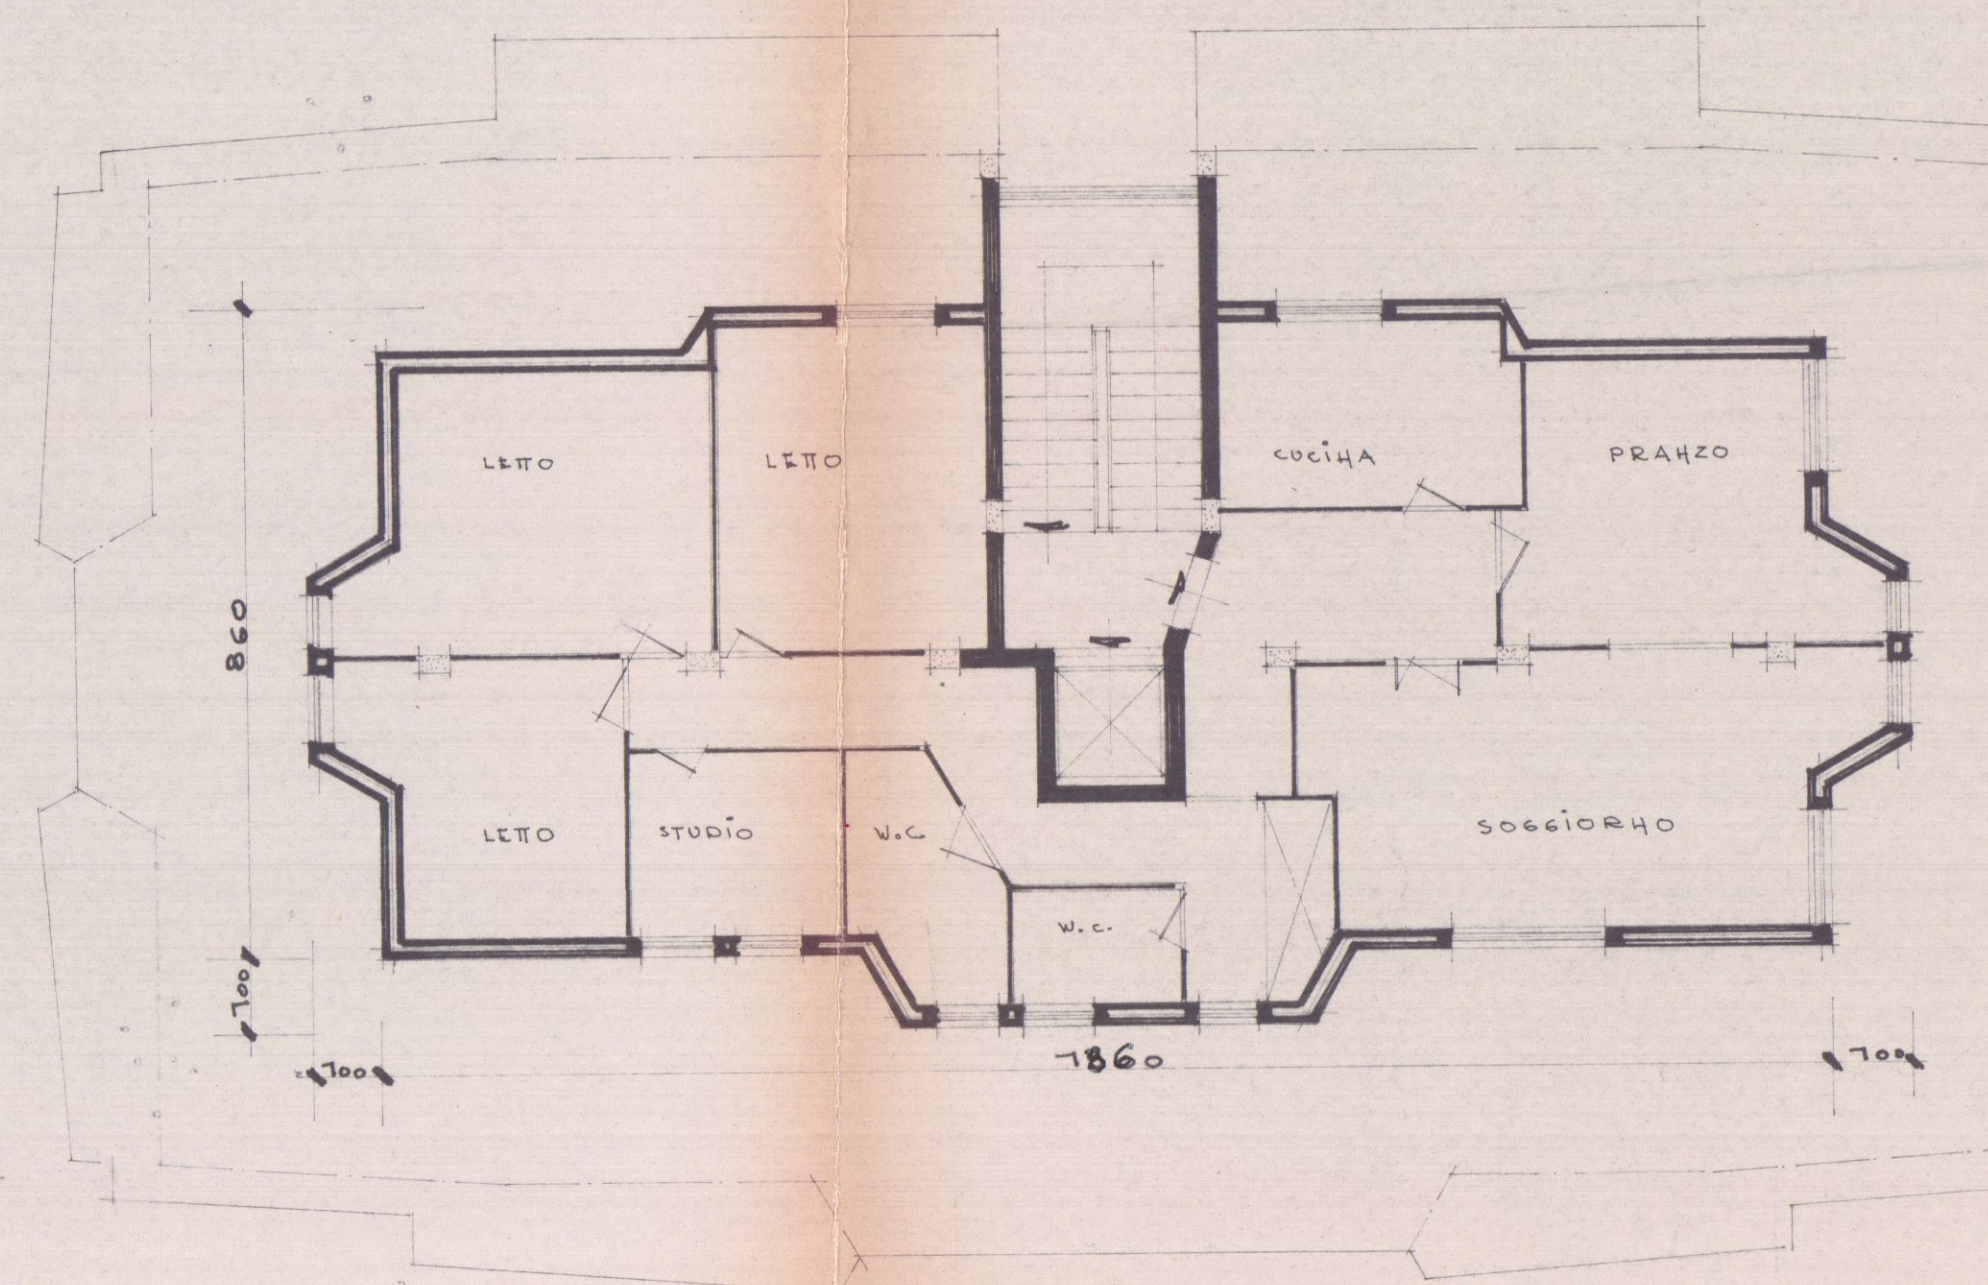


PIANTA PIANO ATTICO

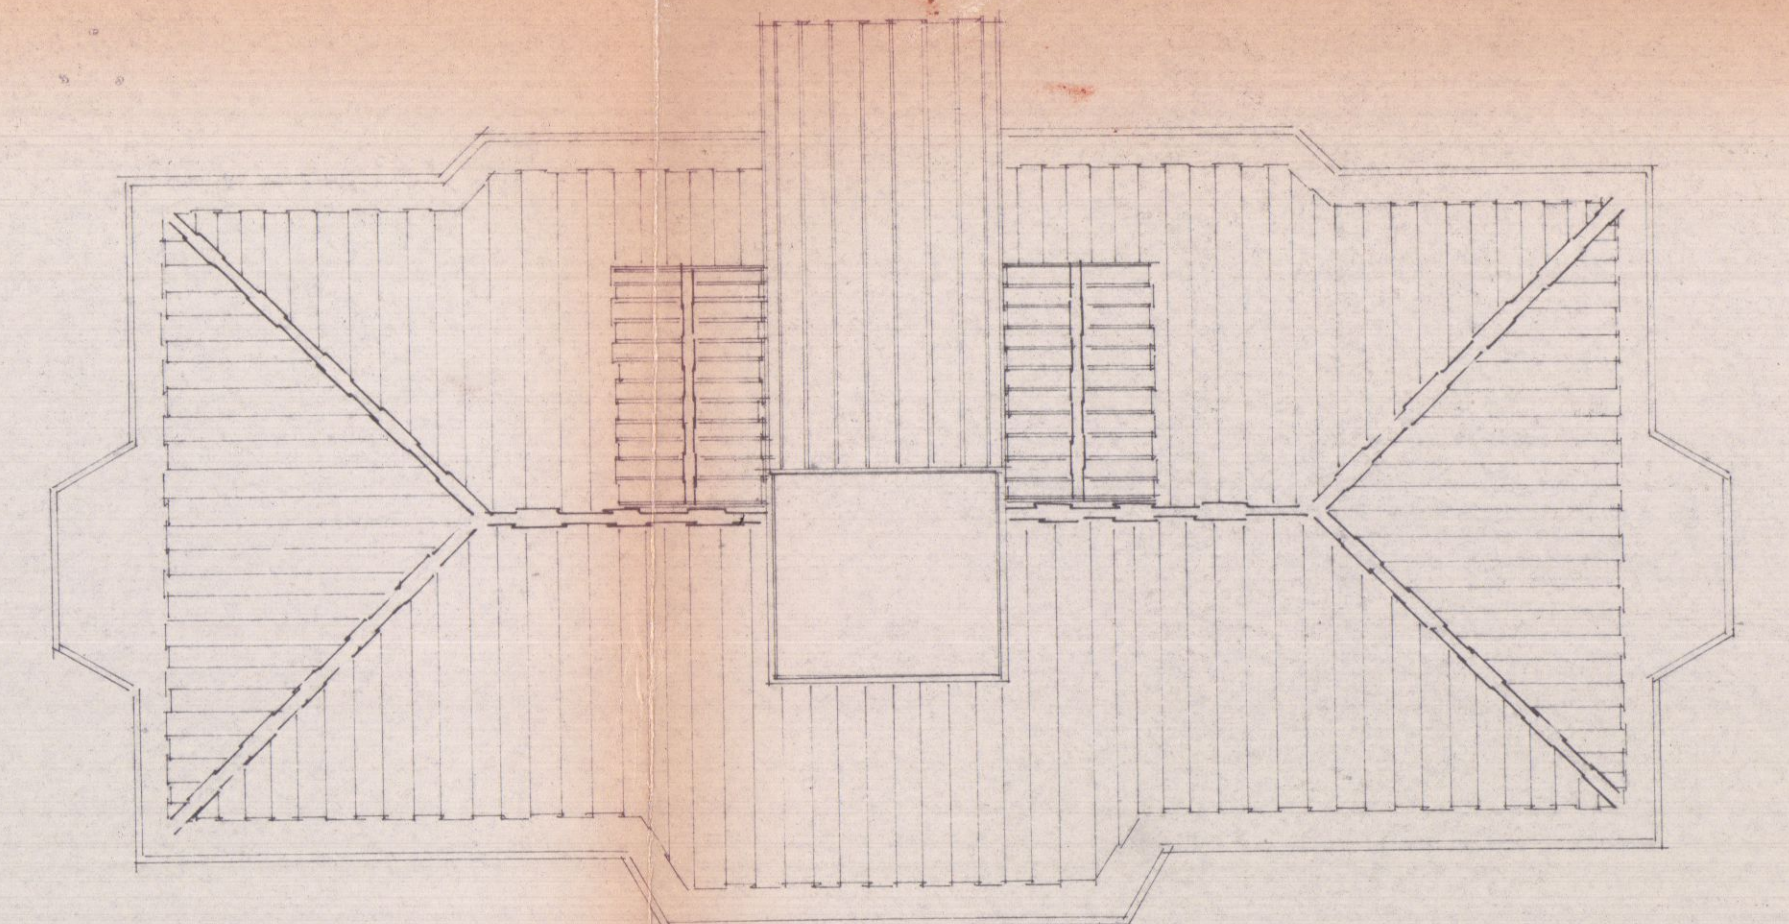

PIANTA COPERTURA

VARIANTE SOSPESO


Dott. Ing. NICOLA DONATELLI
Arch. Donatelli

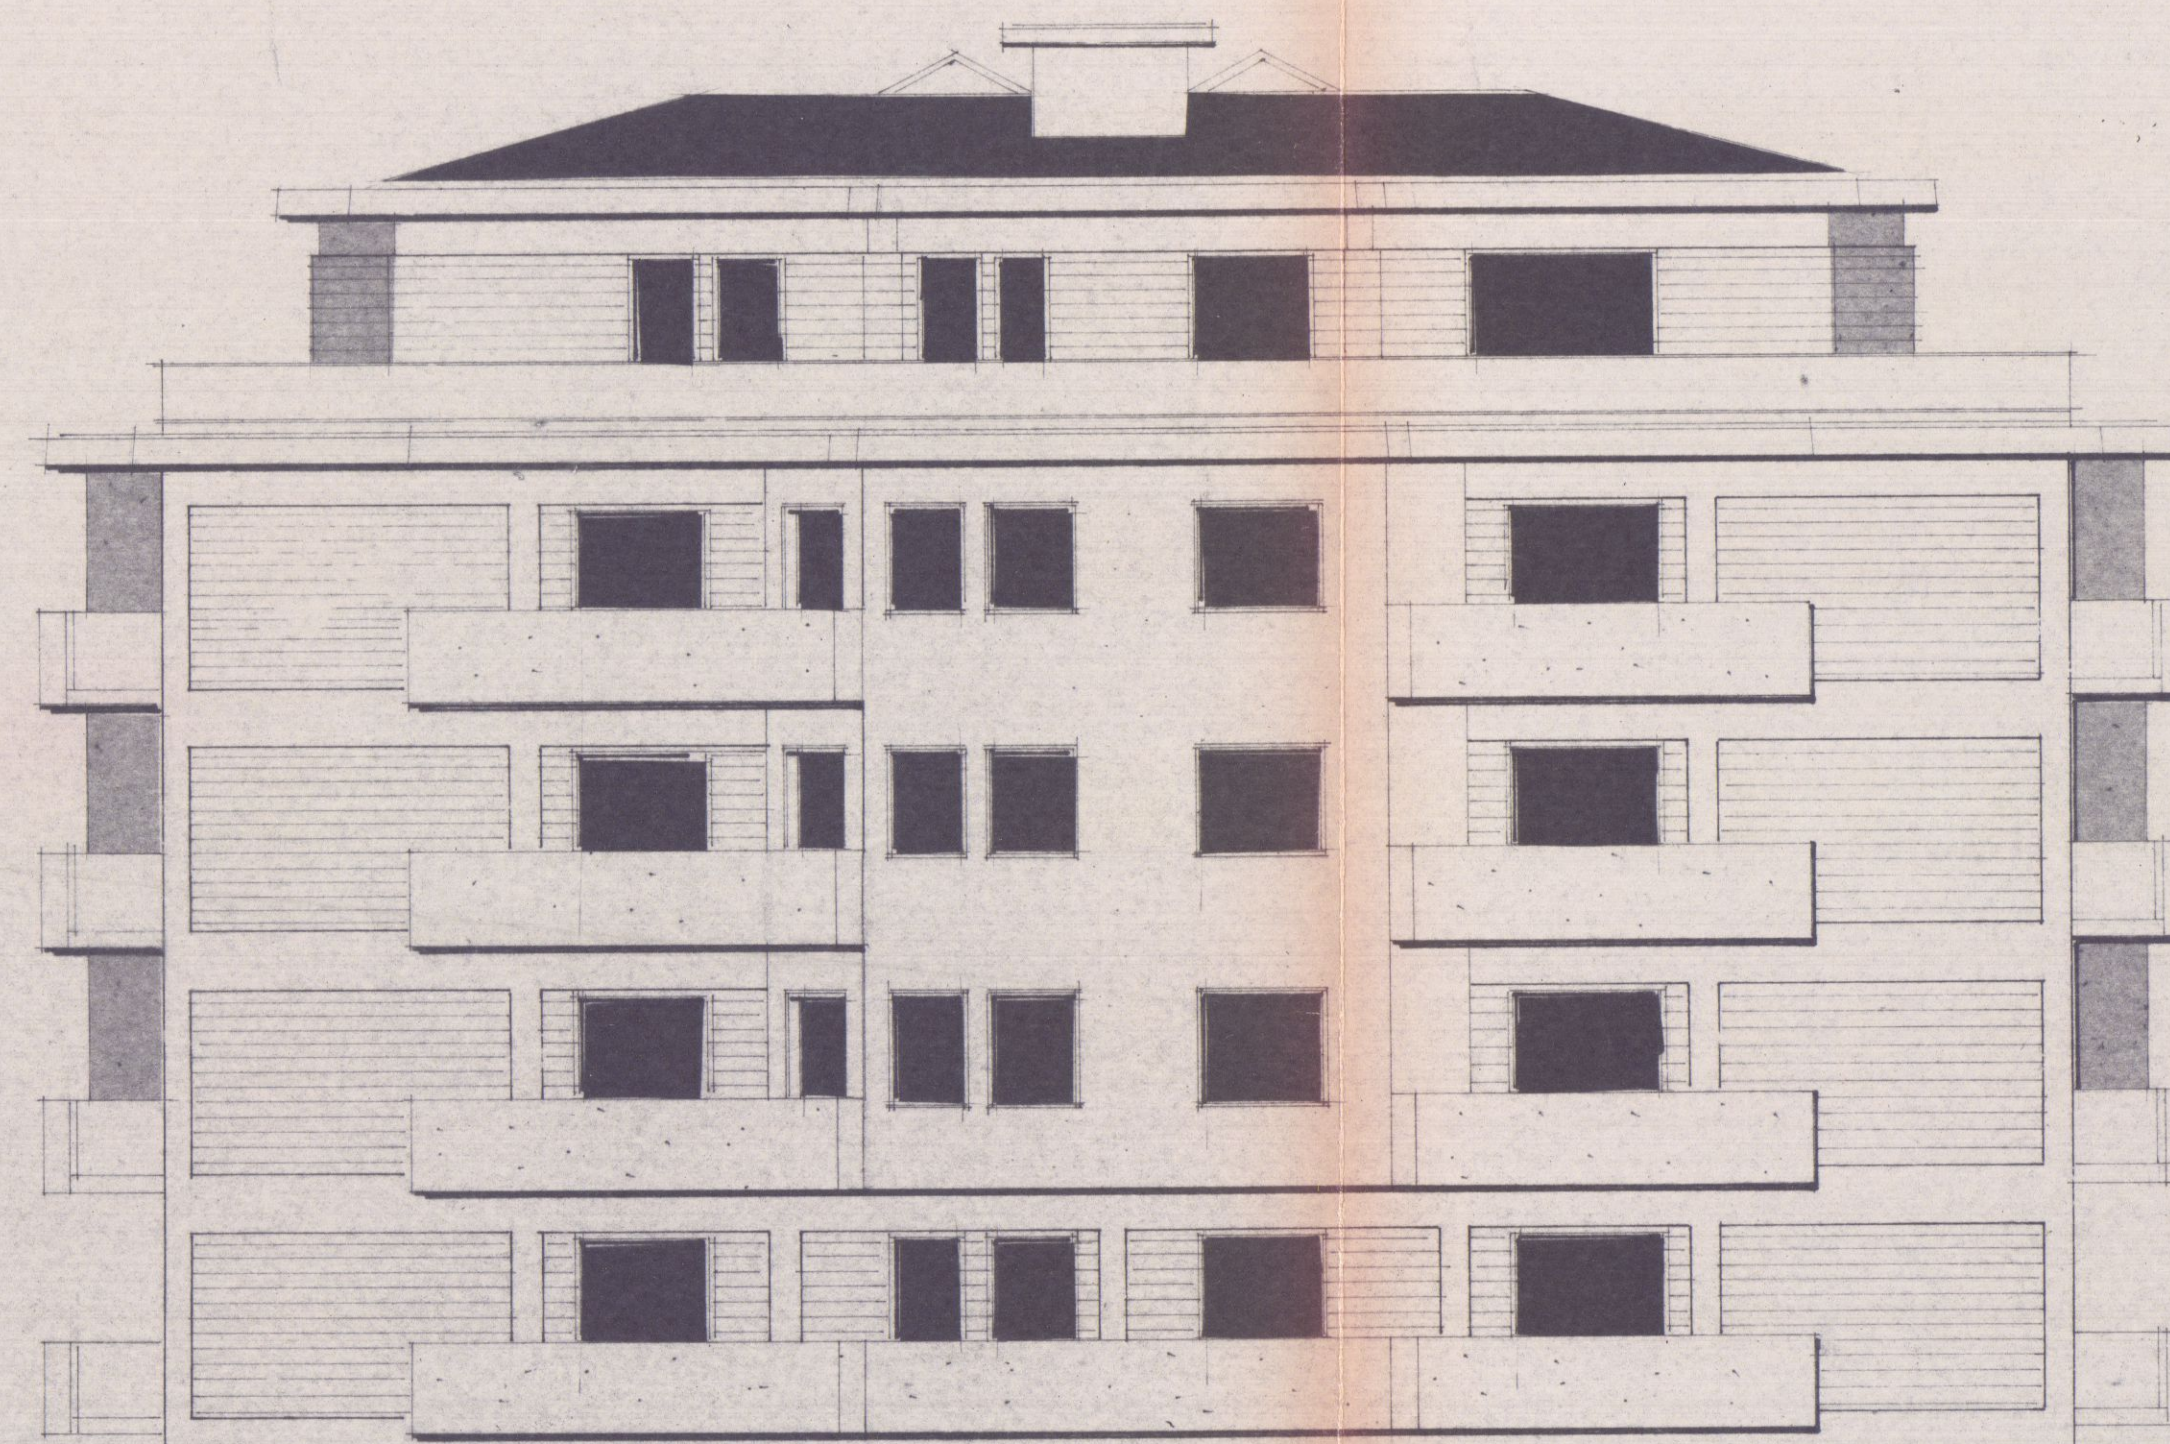

PROSPETTO OVEST



PROSPETTO NORD

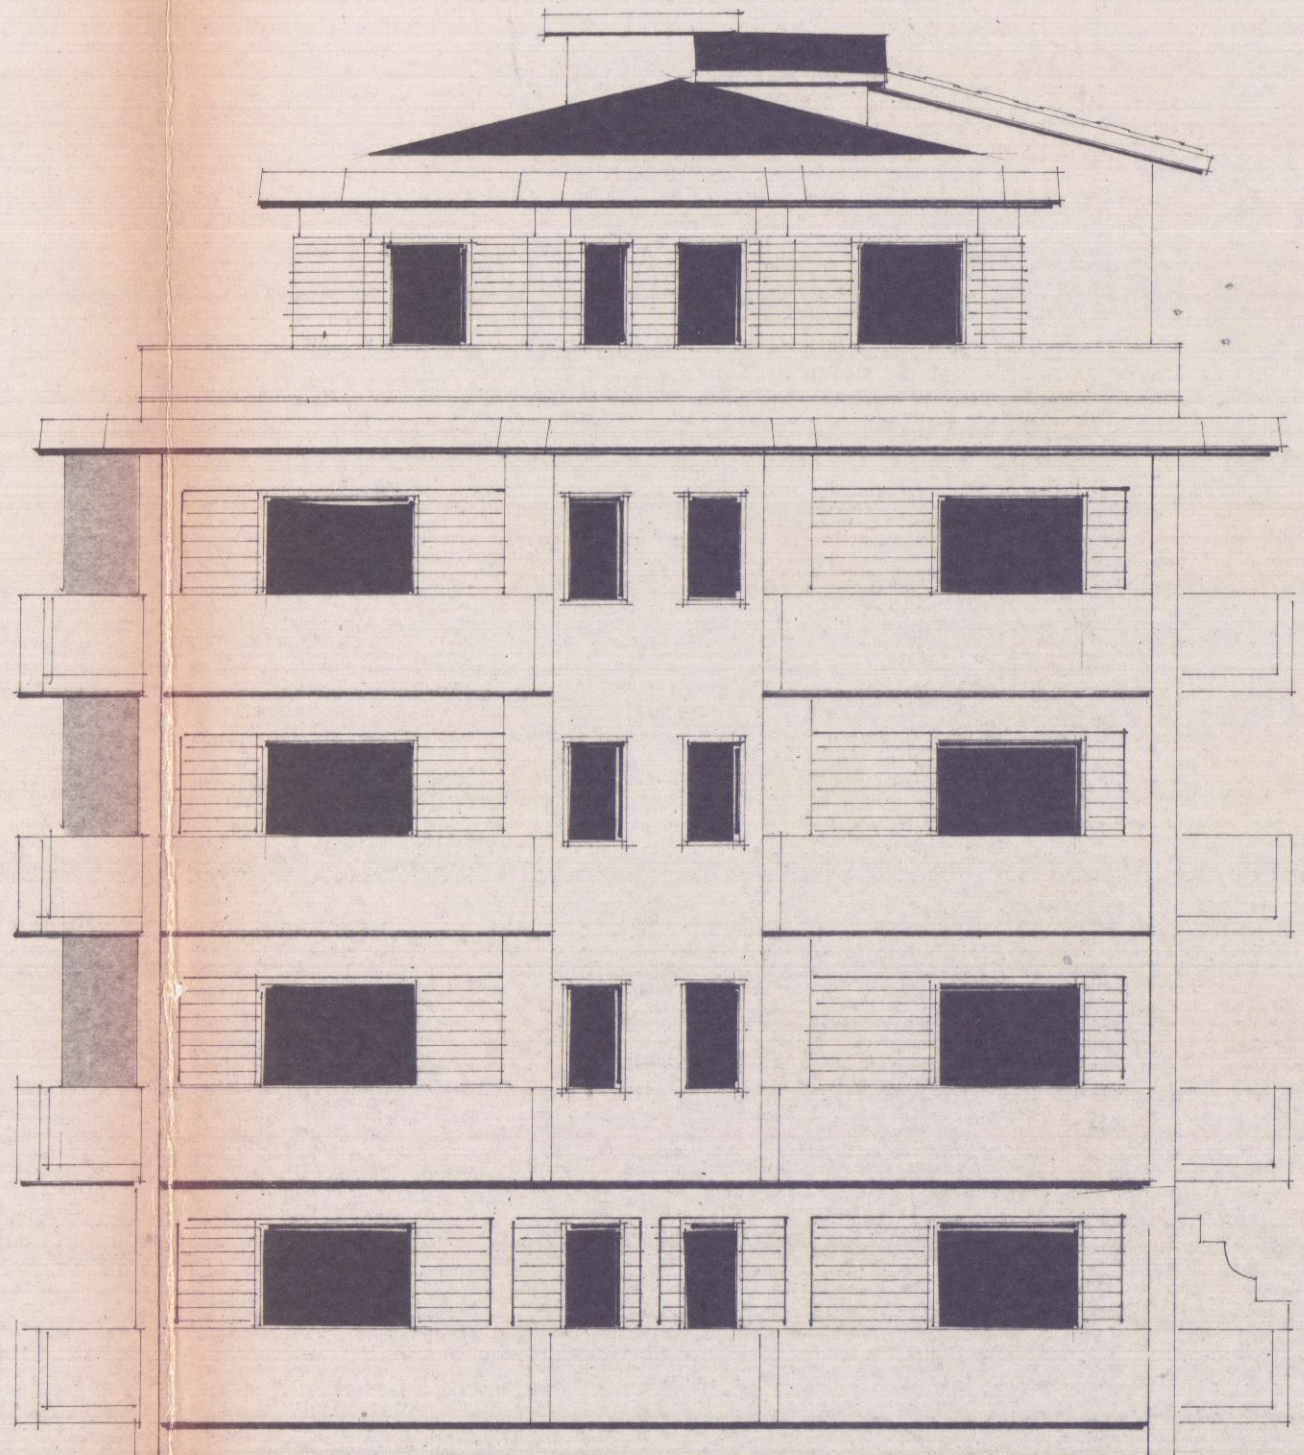

PROSPETTO SUD



PROSPETTO EST


VARIANTE AL PROGETTO APPROVATO IN DATA
PROP. GEO. BARATA CARLO
DIS. RAPP. 1/100.

TAV. 2 . PROSPETTI

A/3

VARIANTE

11

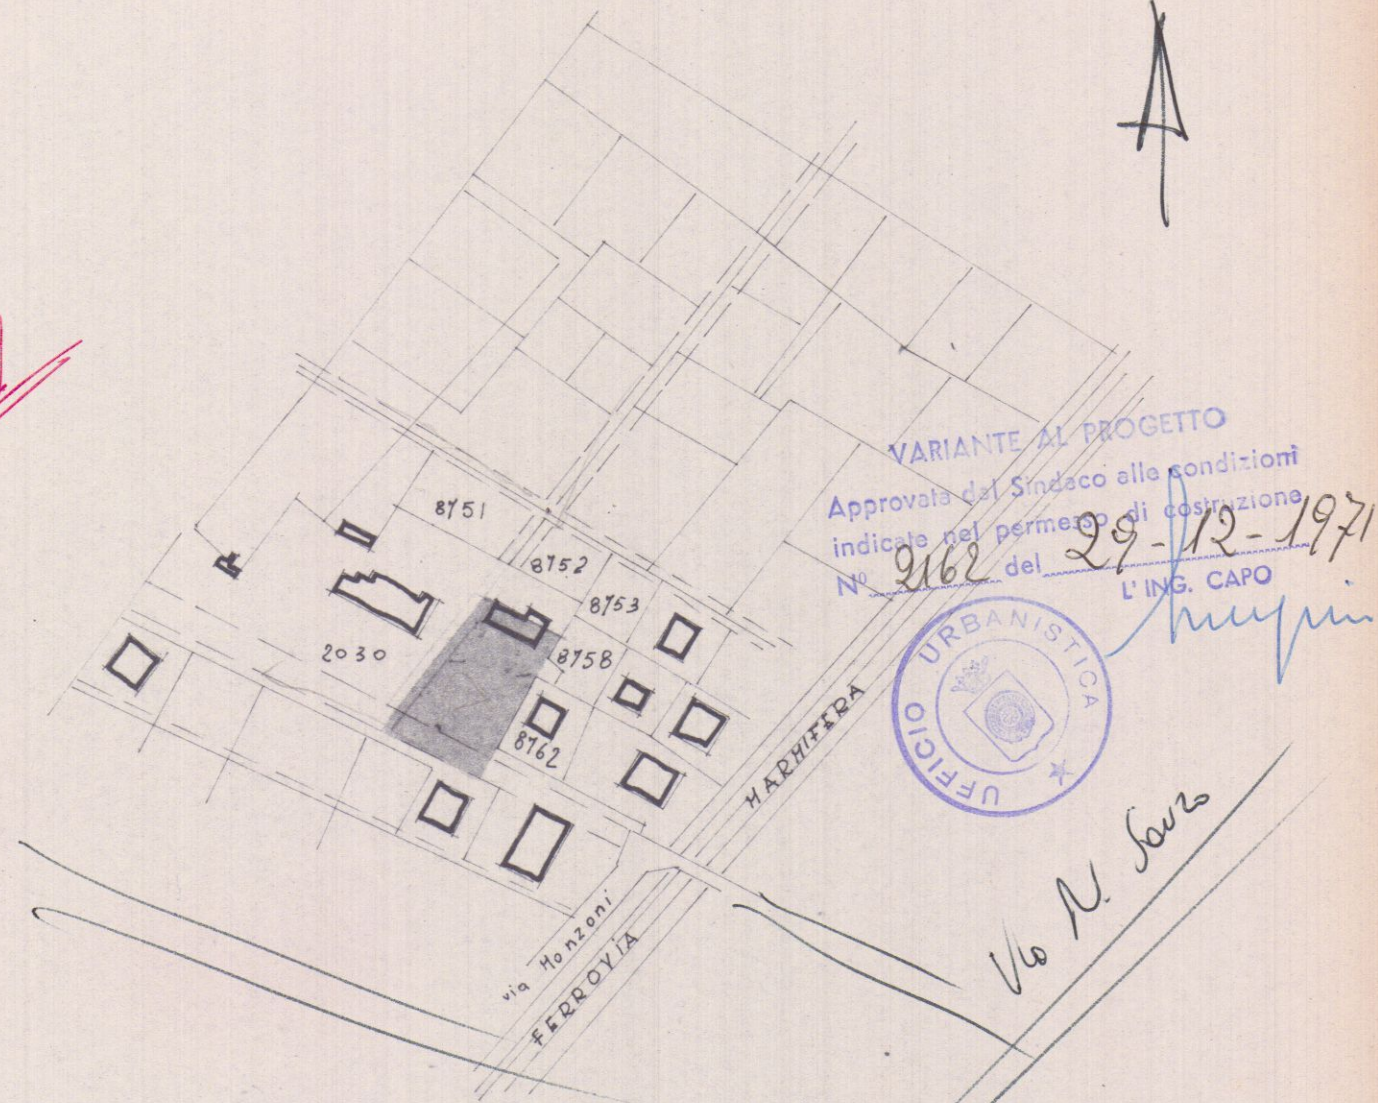

VARIANTE AL PROGETTO
Approvata dal Sindaco alle condizioni
indicate nel permesso di costruzione
N° 2162 del 29-12-1971
L'ING. CAPO *mujiu*




Via N. Jorio

Dott. Ing. NICOLA DONATELLI
Nicola Donatelli
APPROVATO
CONTROLLATO 29 DIC. 1971
[Signature]


17 DIC. 1971 *w*

VARIANTE AL PROGETTO APPROVATO IN DATA
PROP. GEOM. BARATA CARLO.
TAV. 3. PLANIMETRIE . RAPP. 1/2000. 1/500

A/3

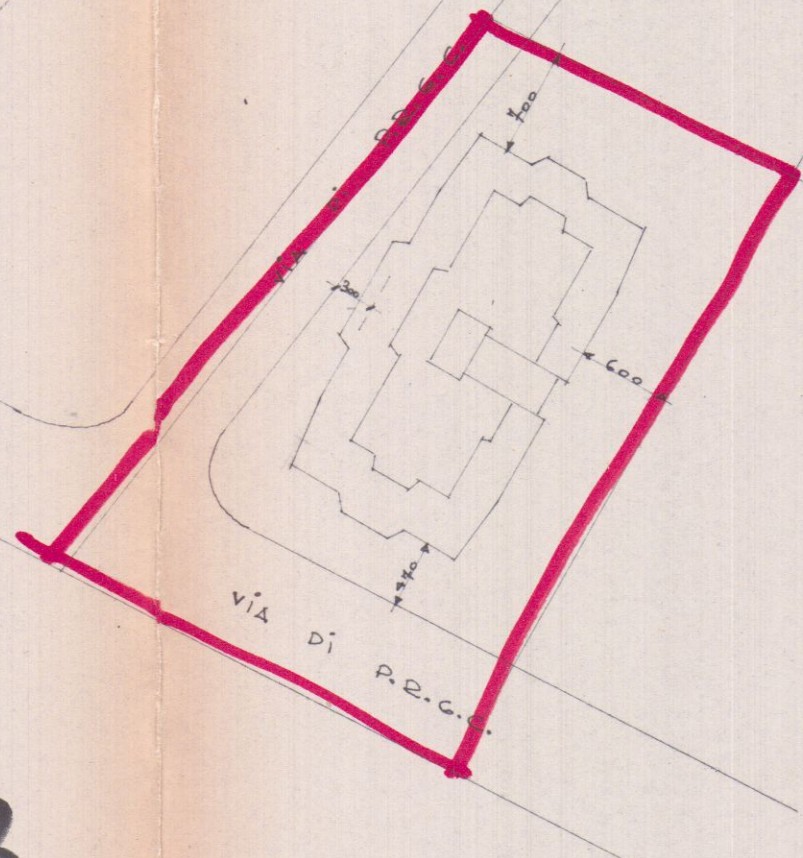


VARIANTE

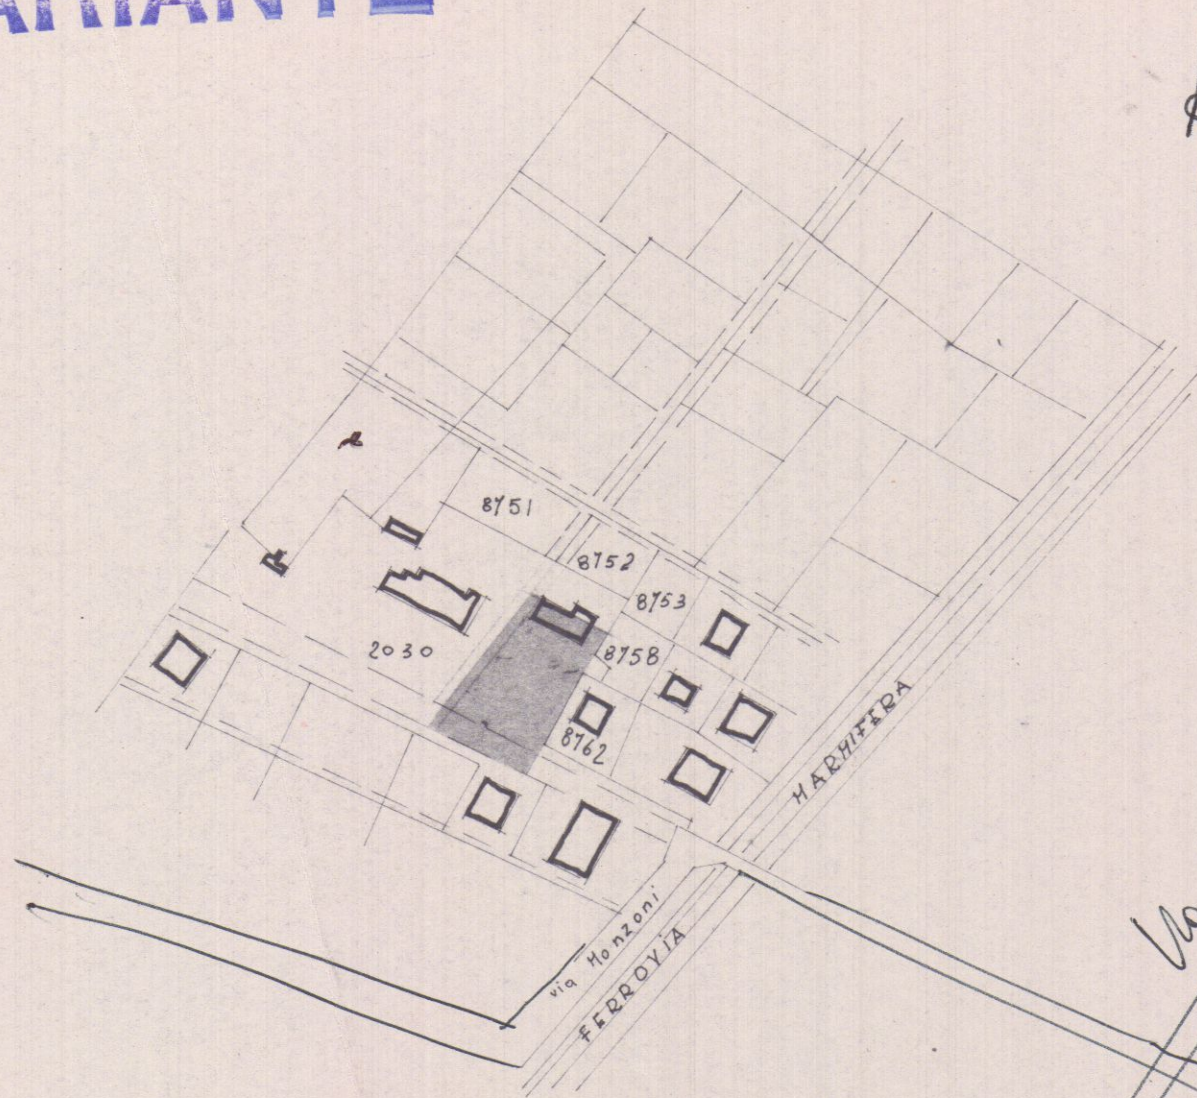

Dott. Ing. NICOLA DONATELLI
Nicola Donatelli

Via M. Sarno

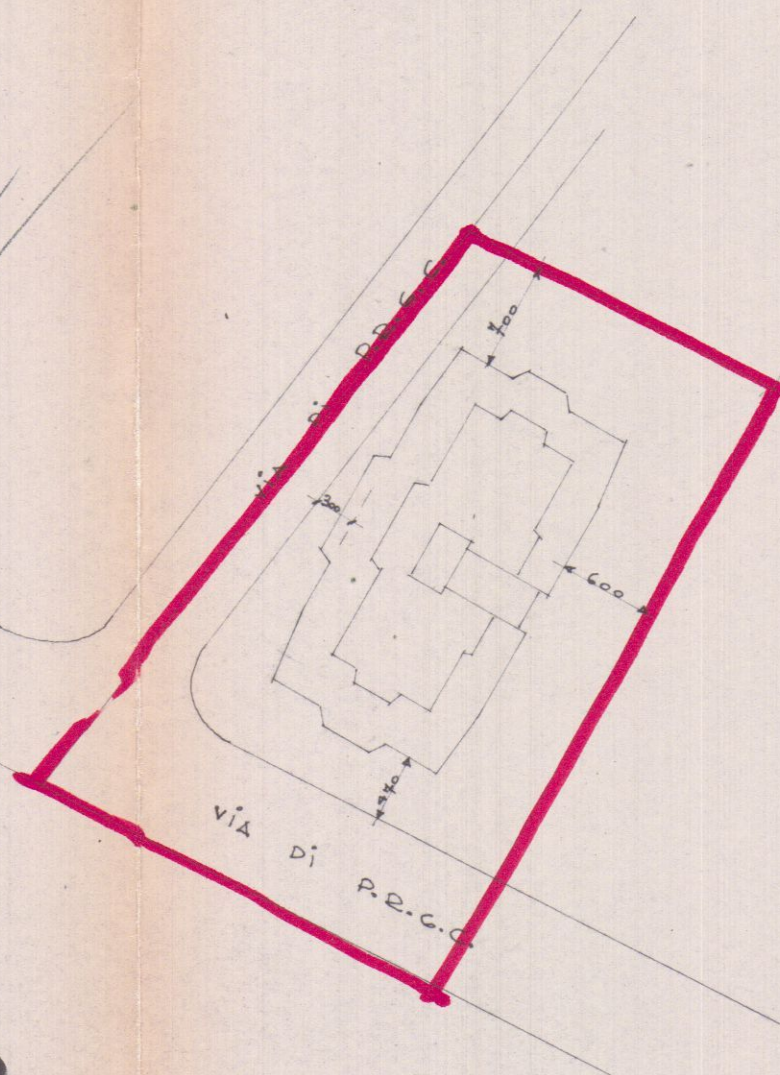

VARIANTE AL PROGETTO APPROVATO IN DATA

PROP. GEOM. BARATA CARLO.




TAV. 3. PLANIMETRIE. RAPP. 1/2000. 1/500

A/3

17 DIC. 1971^w

APPROVATO
CONTROLLATO 29 DIC. 1971

VARIANTE AL PROGETTO
Approvato dal Sindaco alle condizioni
indicate nel permesso di costruzione
N° 2162 del 29-12-1971
ING. CAPO

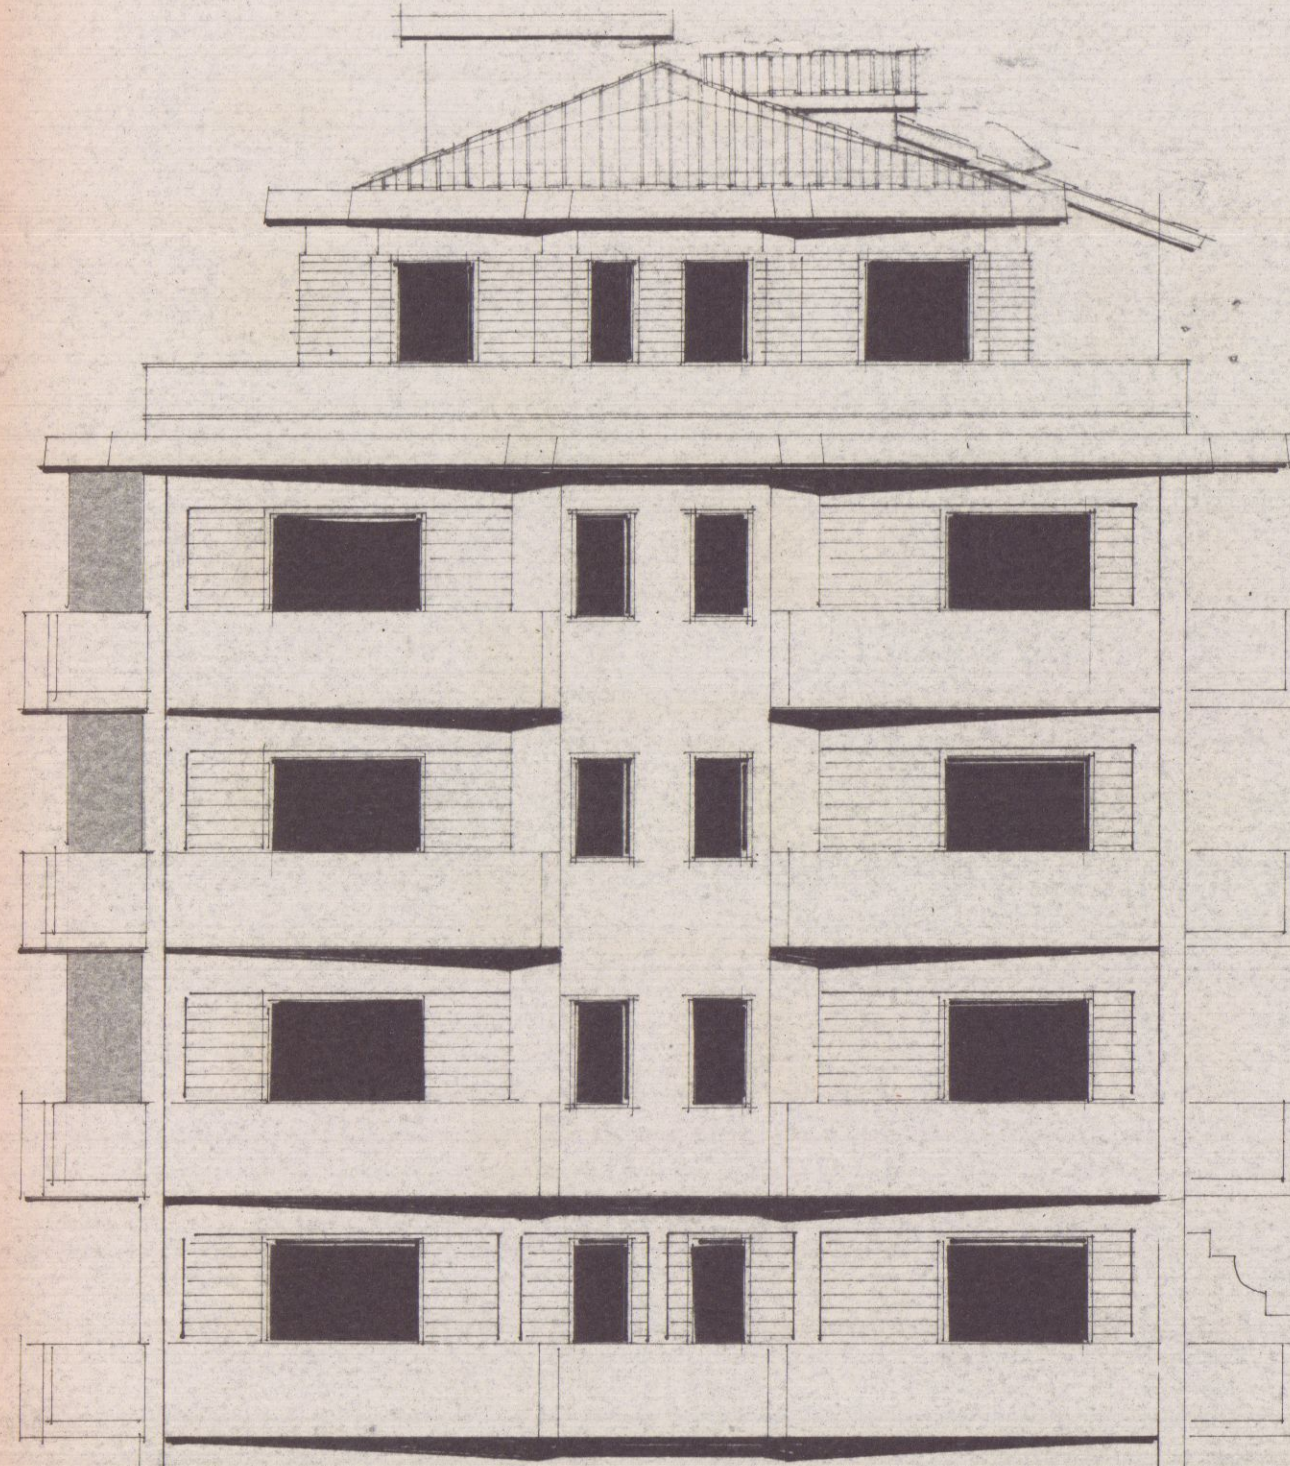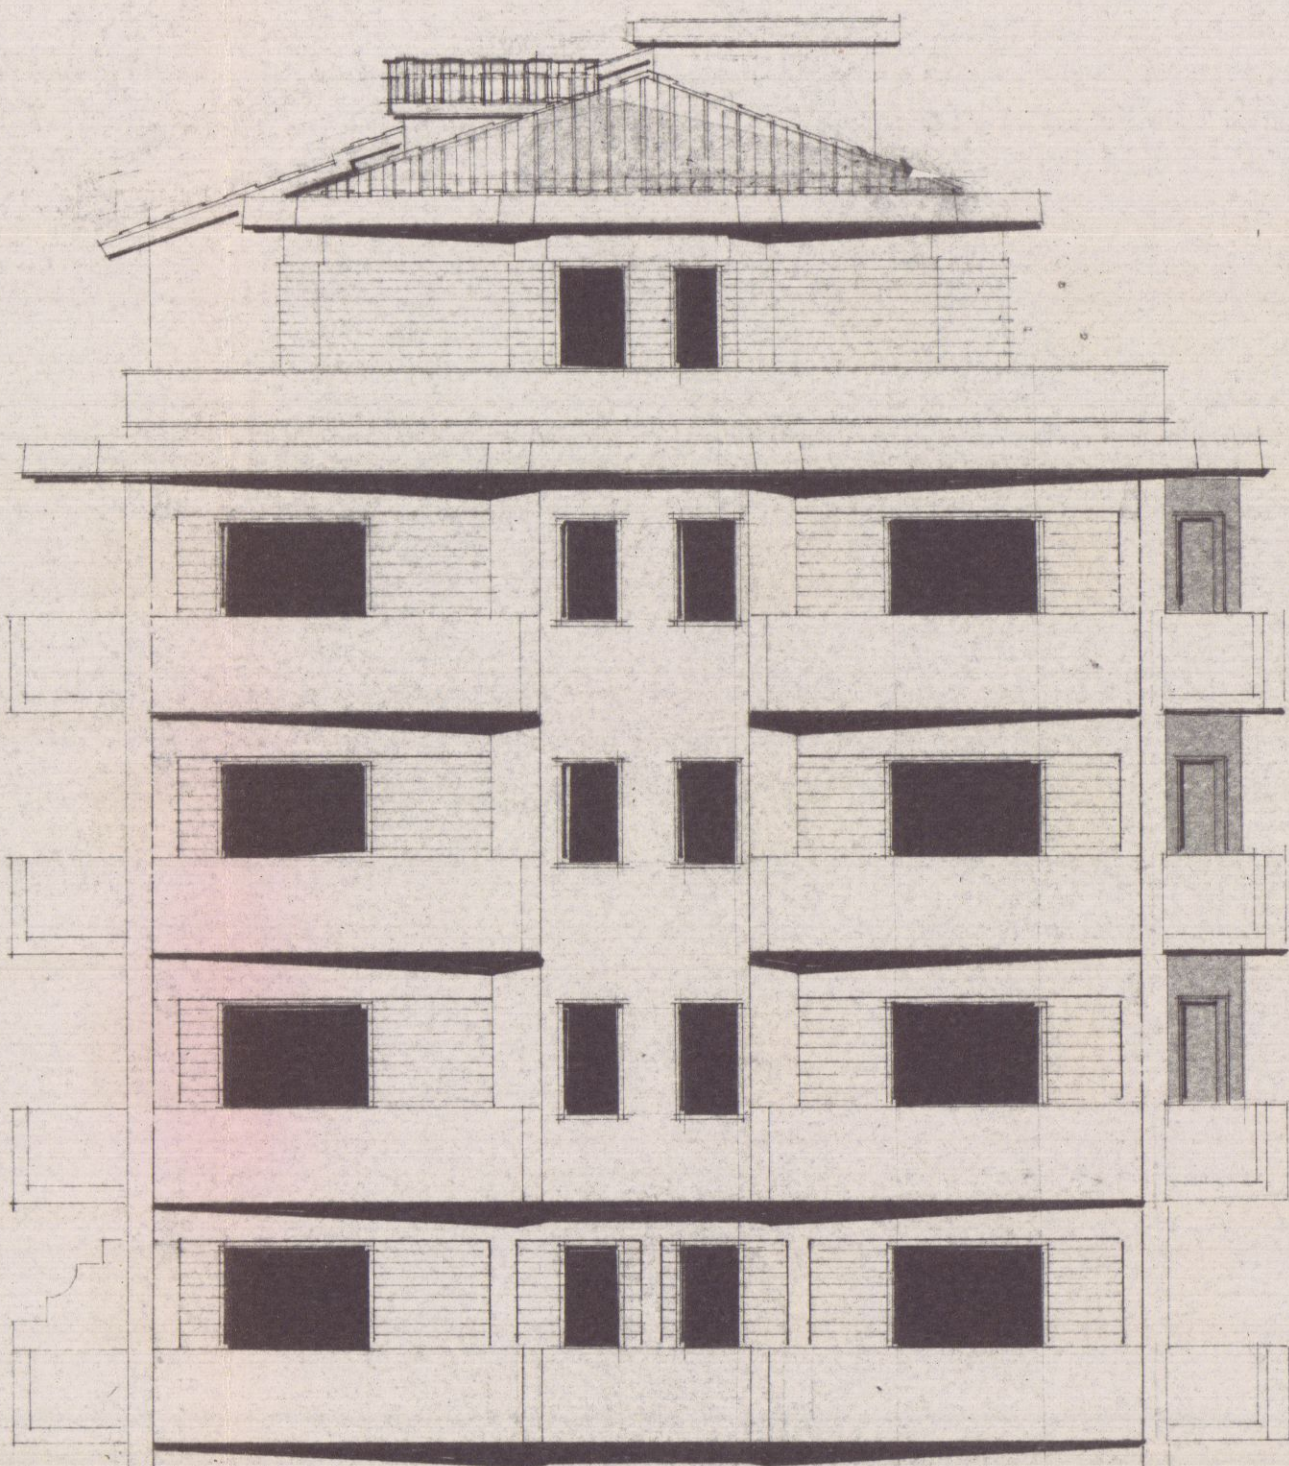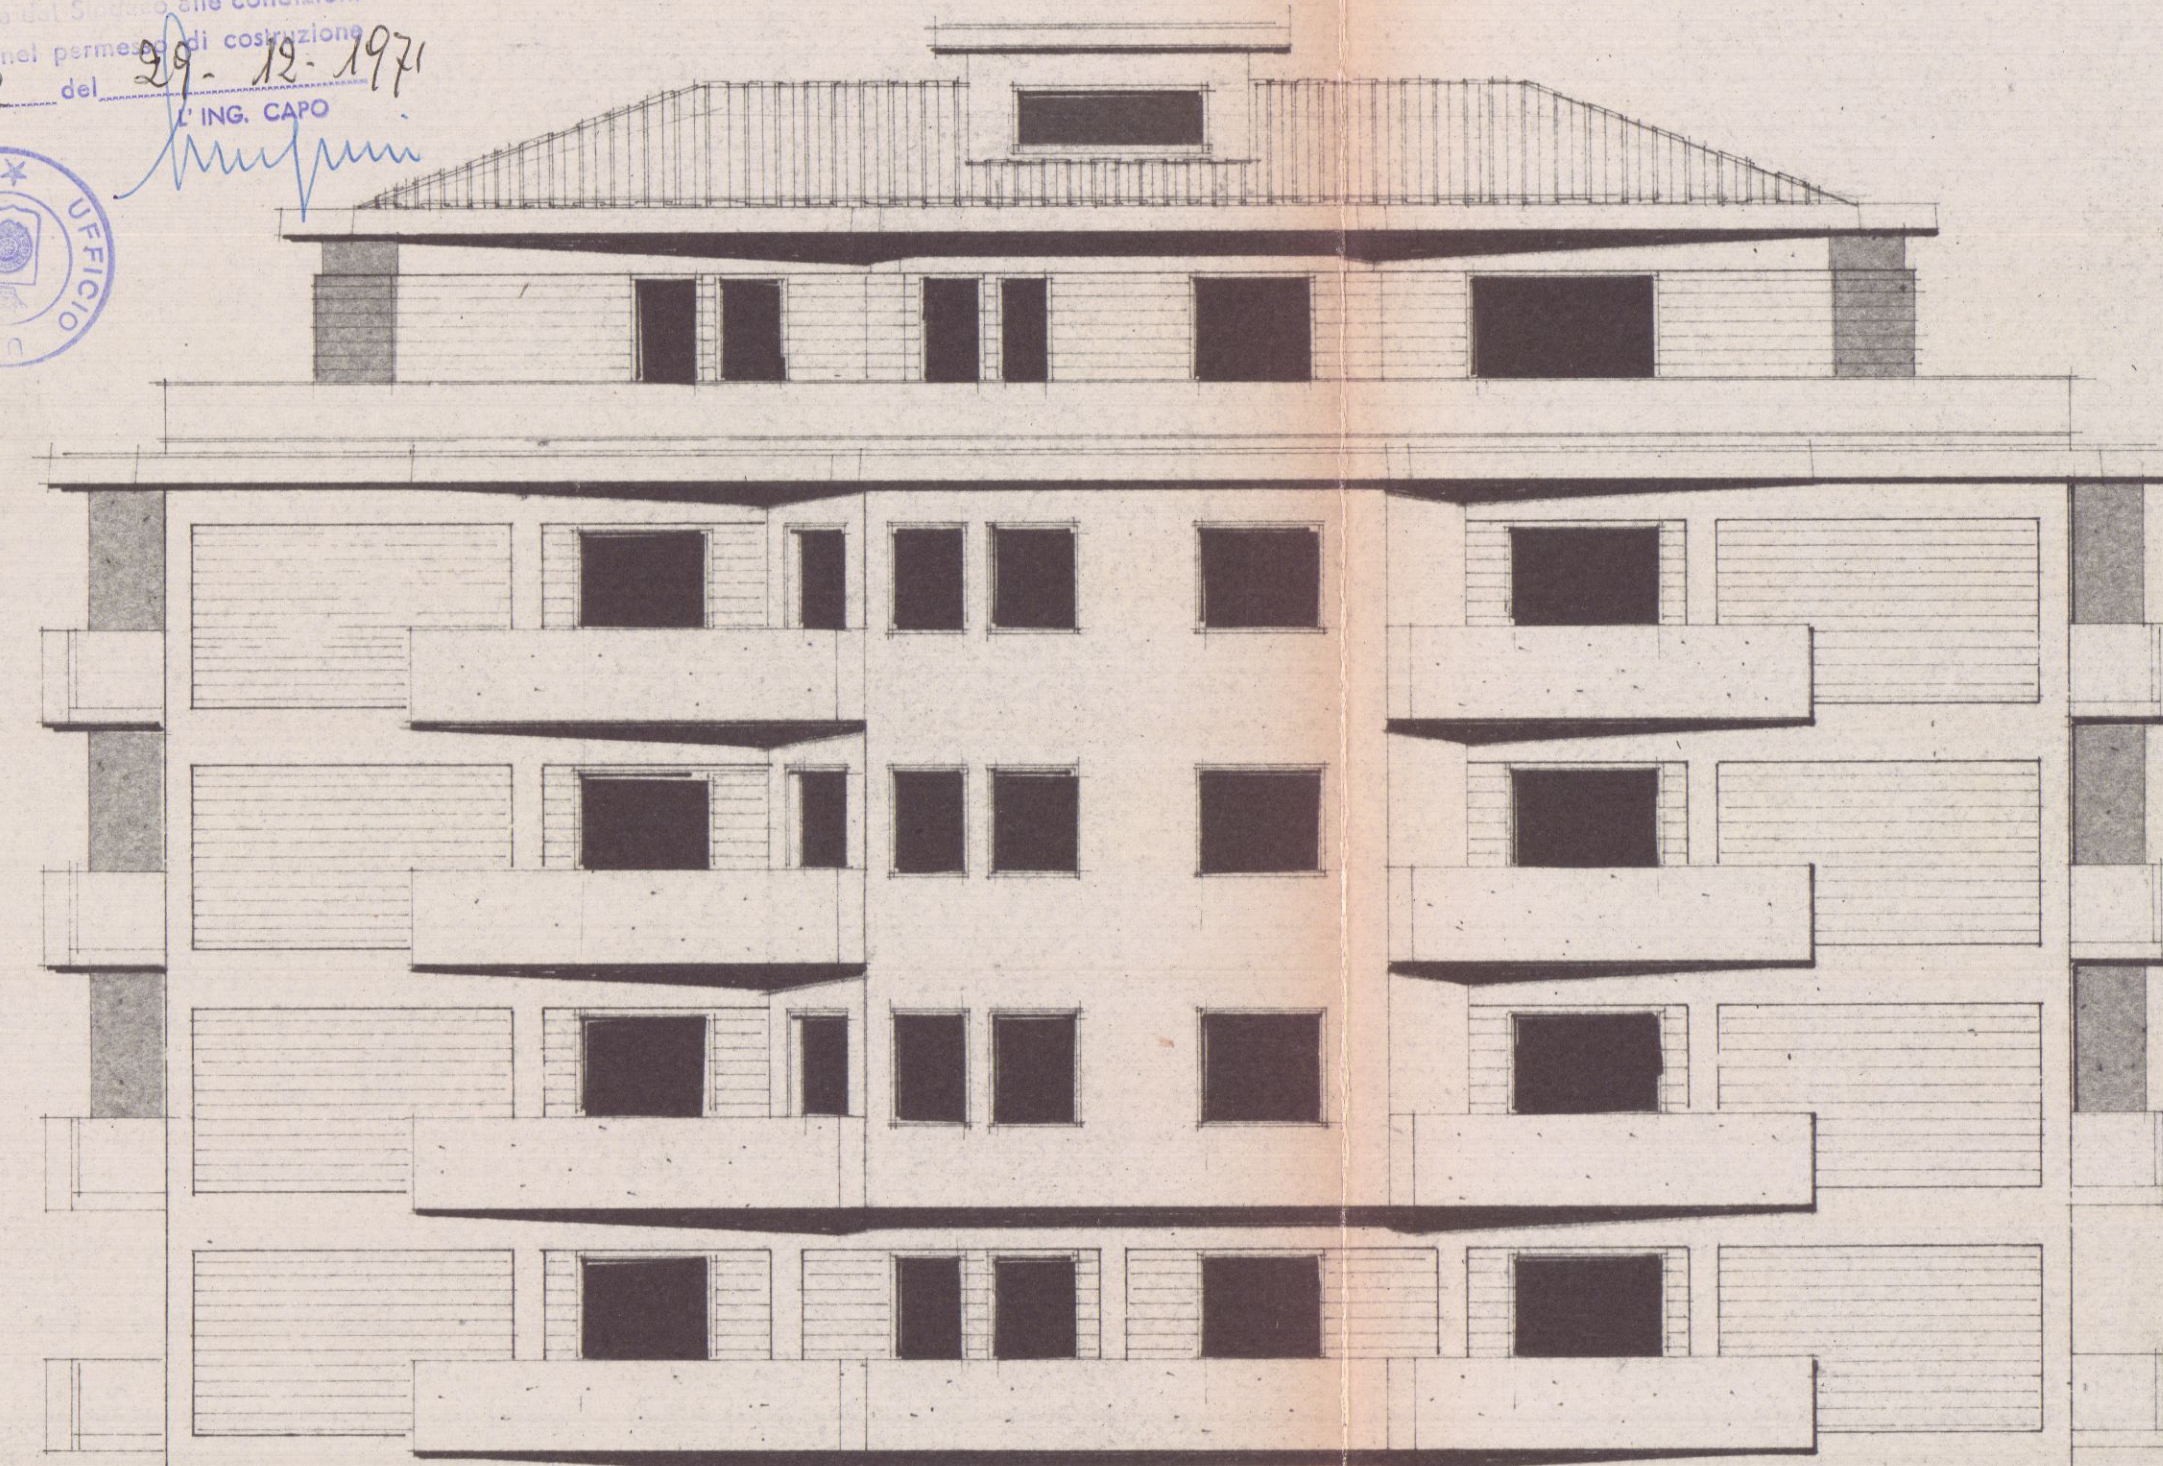

VARIANTE

VARIANTE AL PROGETTO APPROVATO IN DATA

PROP. GEOM. BARATA CARLO

Dis. RAPP. 1/100

Dott. Inge. Nicola Donatelli
CARRARA
Architetto

A/3

TAV. 2 - PROSPETTI

PROSPETTO OVEST


PROSPETTO NORD

PROSPETTO SUD

PROSPETTO EST

APPROVATO
 CONTROLLATO
 29 DIC. 1971

VARIANTE AL PROGETTO
 Approvato dal 5° Ufficio alle condizioni
 indicate nel permesso di costruzione
 N° 262 del 29-12-1971
 ING. CAPO

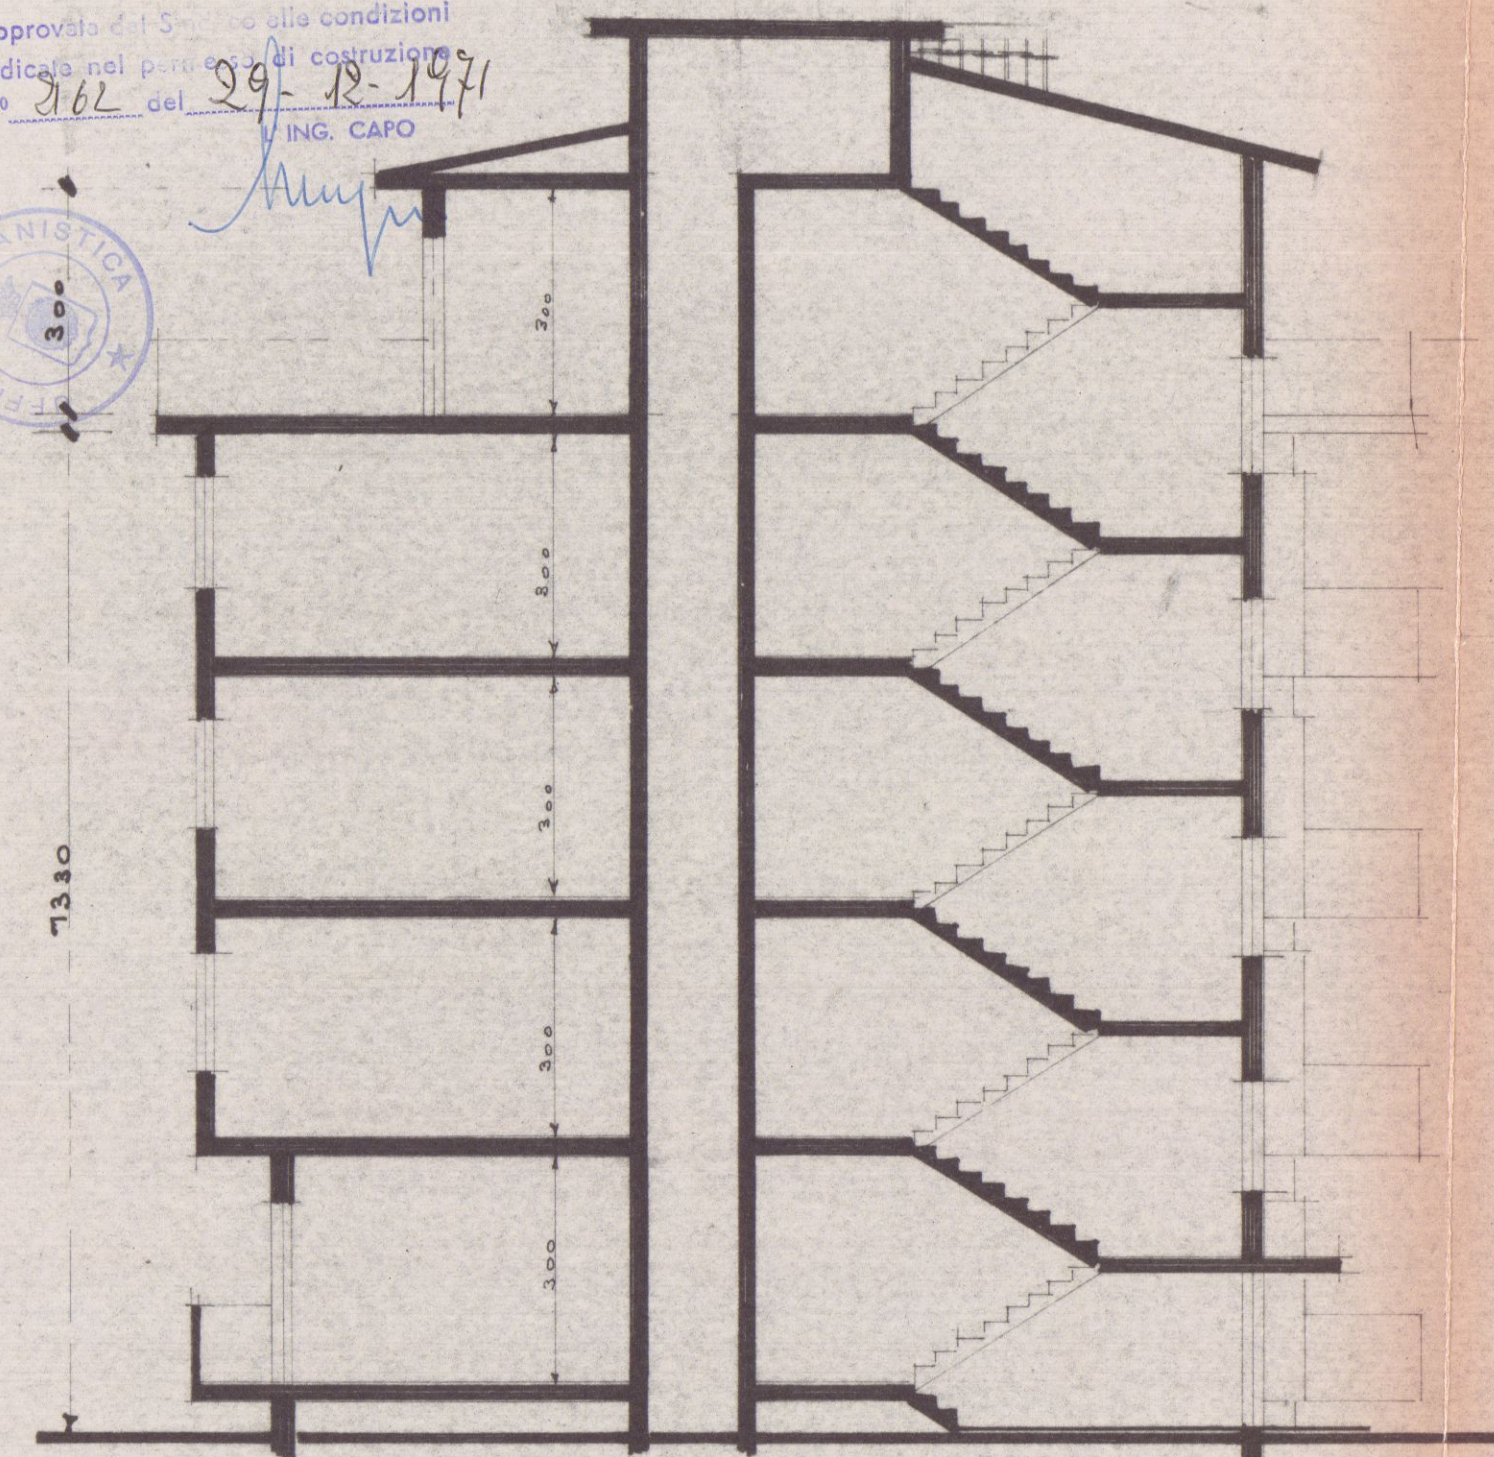

VARIANTE

VARIANTE AL PROGETTO APPROVATO IN DATA
 PROP. GEOM. BARATTA CARLO
 DIS. RAPP. 7/100.
 TAV. 1. PIANI. PIANTE. SEZIONE

A/3


Dott. Ing. Nicola Donatelli
 Arch. A. Nicolai

$$\begin{array}{r} 5+4 \\ 4+2 \\ 3+3 \\ \hline 12-9 \end{array}$$

$$\begin{array}{r} 12-3=12 \\ 12-4=16 \\ 12-5=20 \\ 12-6=6 \\ \hline 54 \end{array}$$




PIANTA PIANO TERRA

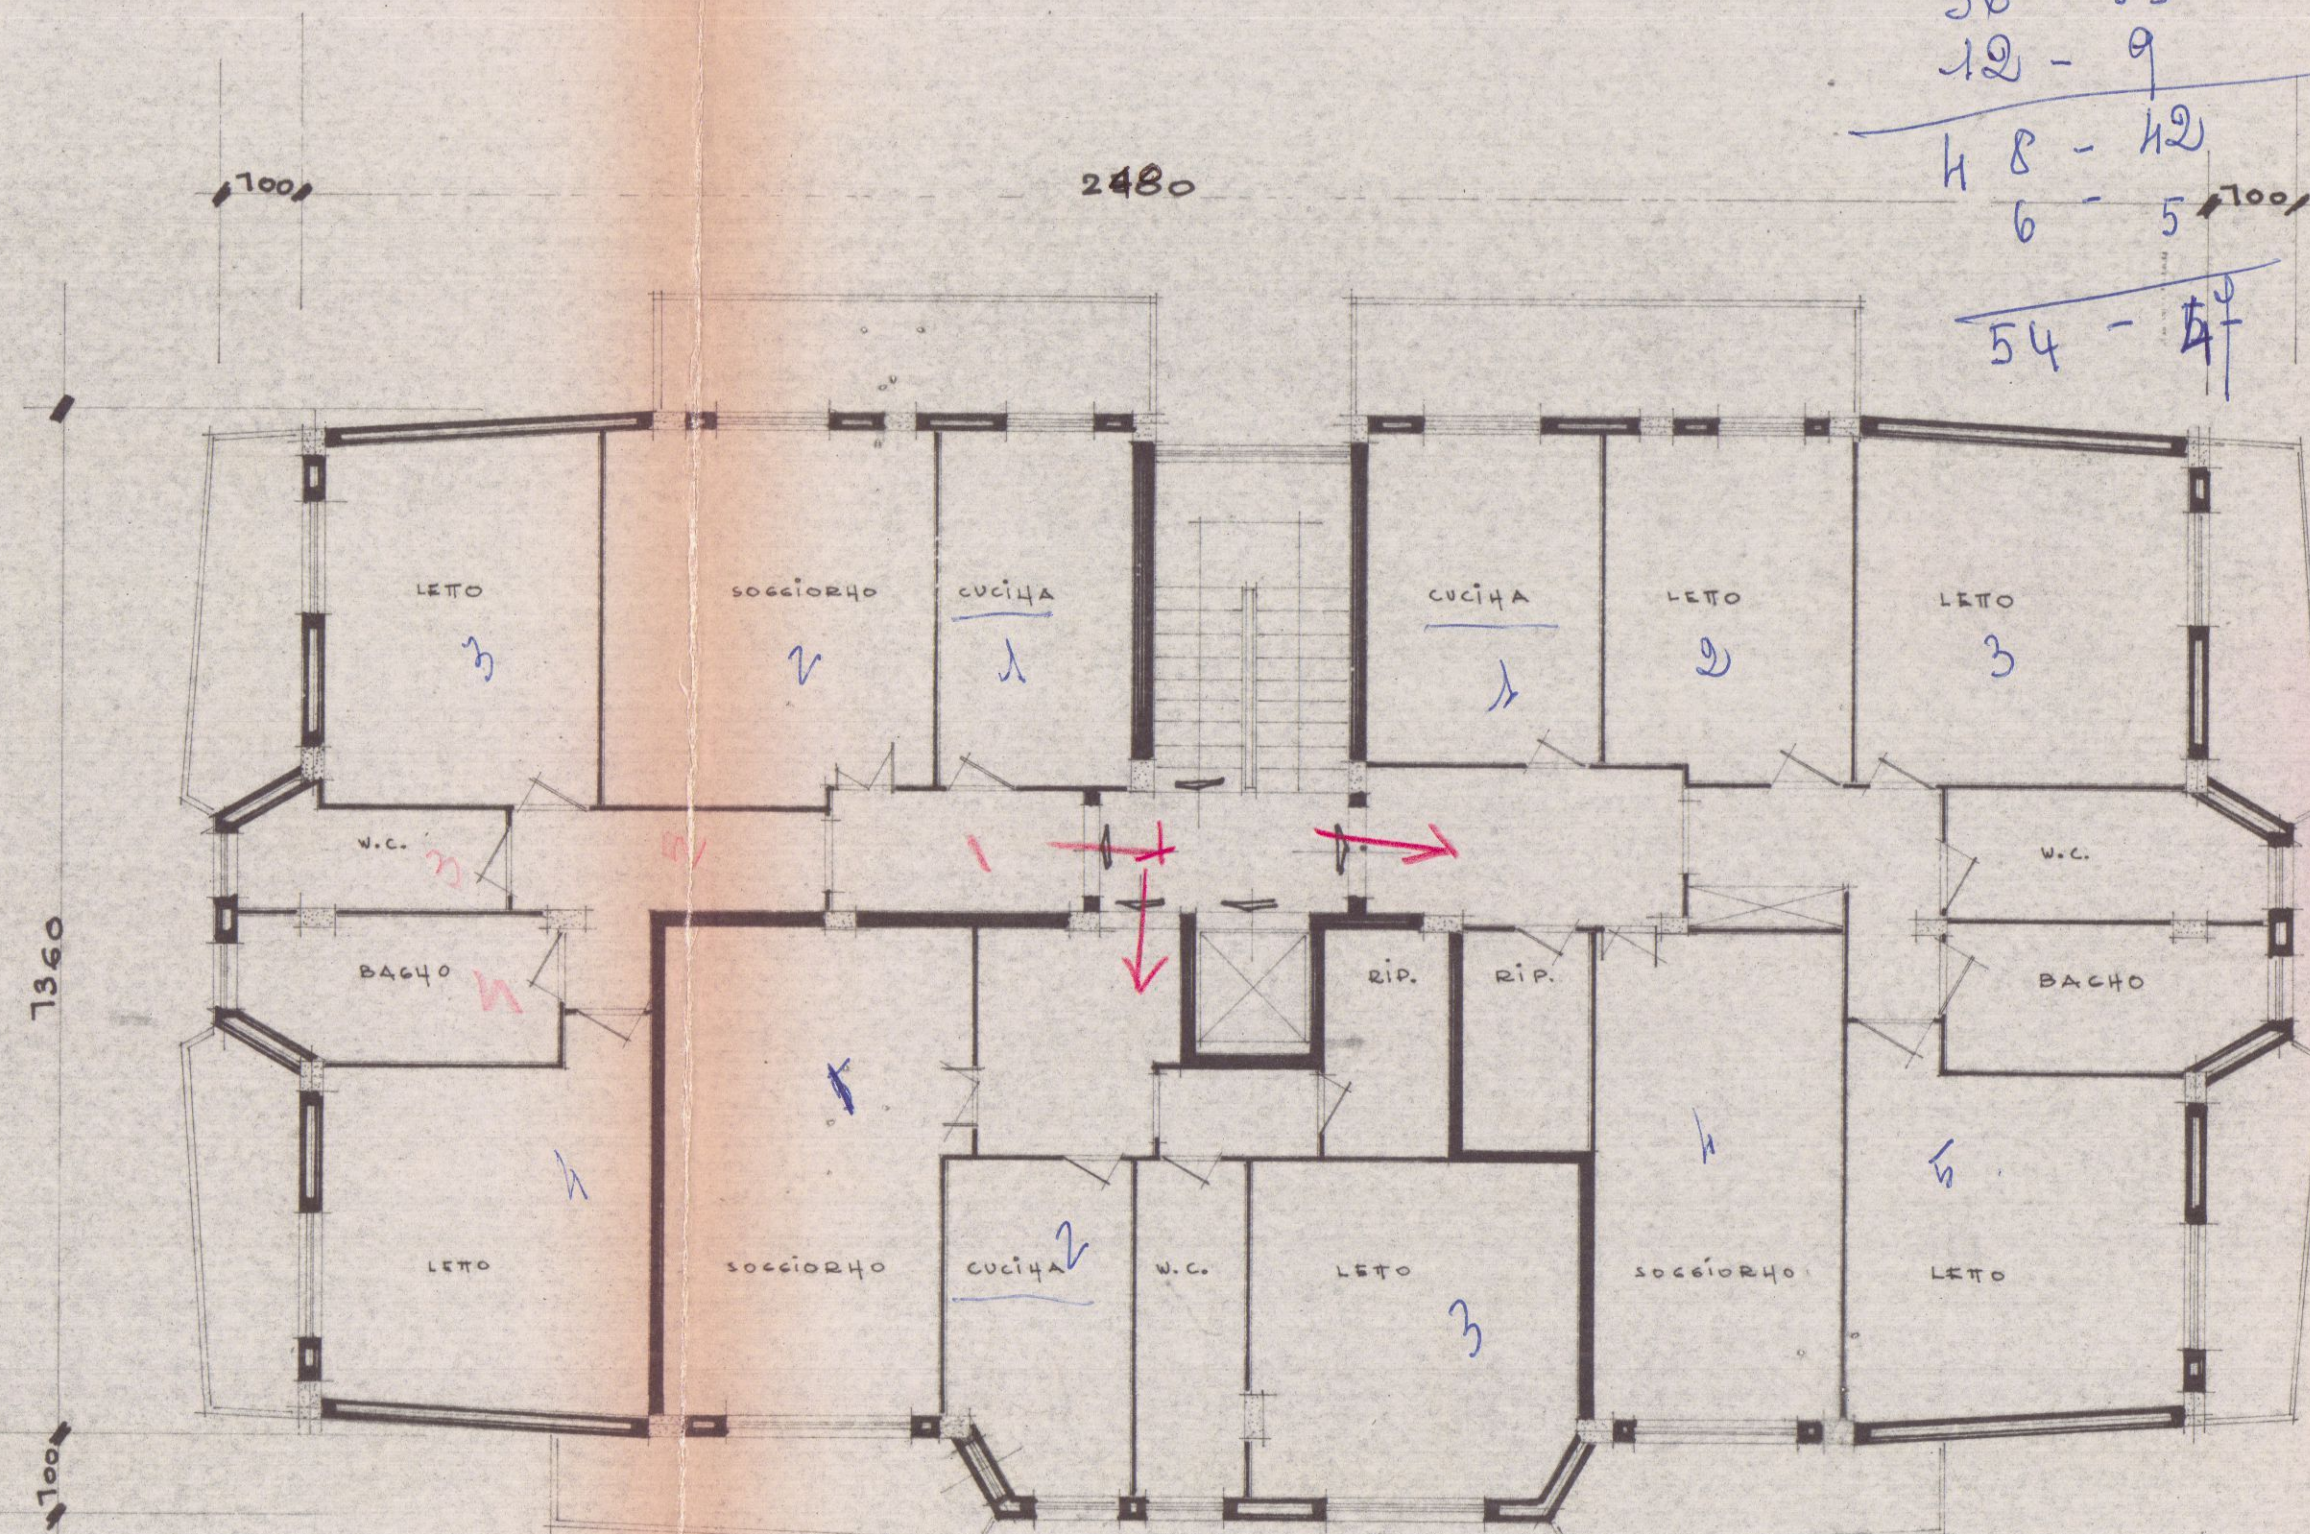


PIANTA PIANO TIPO

$$\begin{array}{r} 4+4 \\ 3+3 \\ 5+4 \\ \hline 12-11 \\ 12-11 \\ 12-11 \\ \hline 36-33 \\ 12-9 \\ \hline 18-12 \\ 6-5 \\ \hline 54-49 \end{array}$$

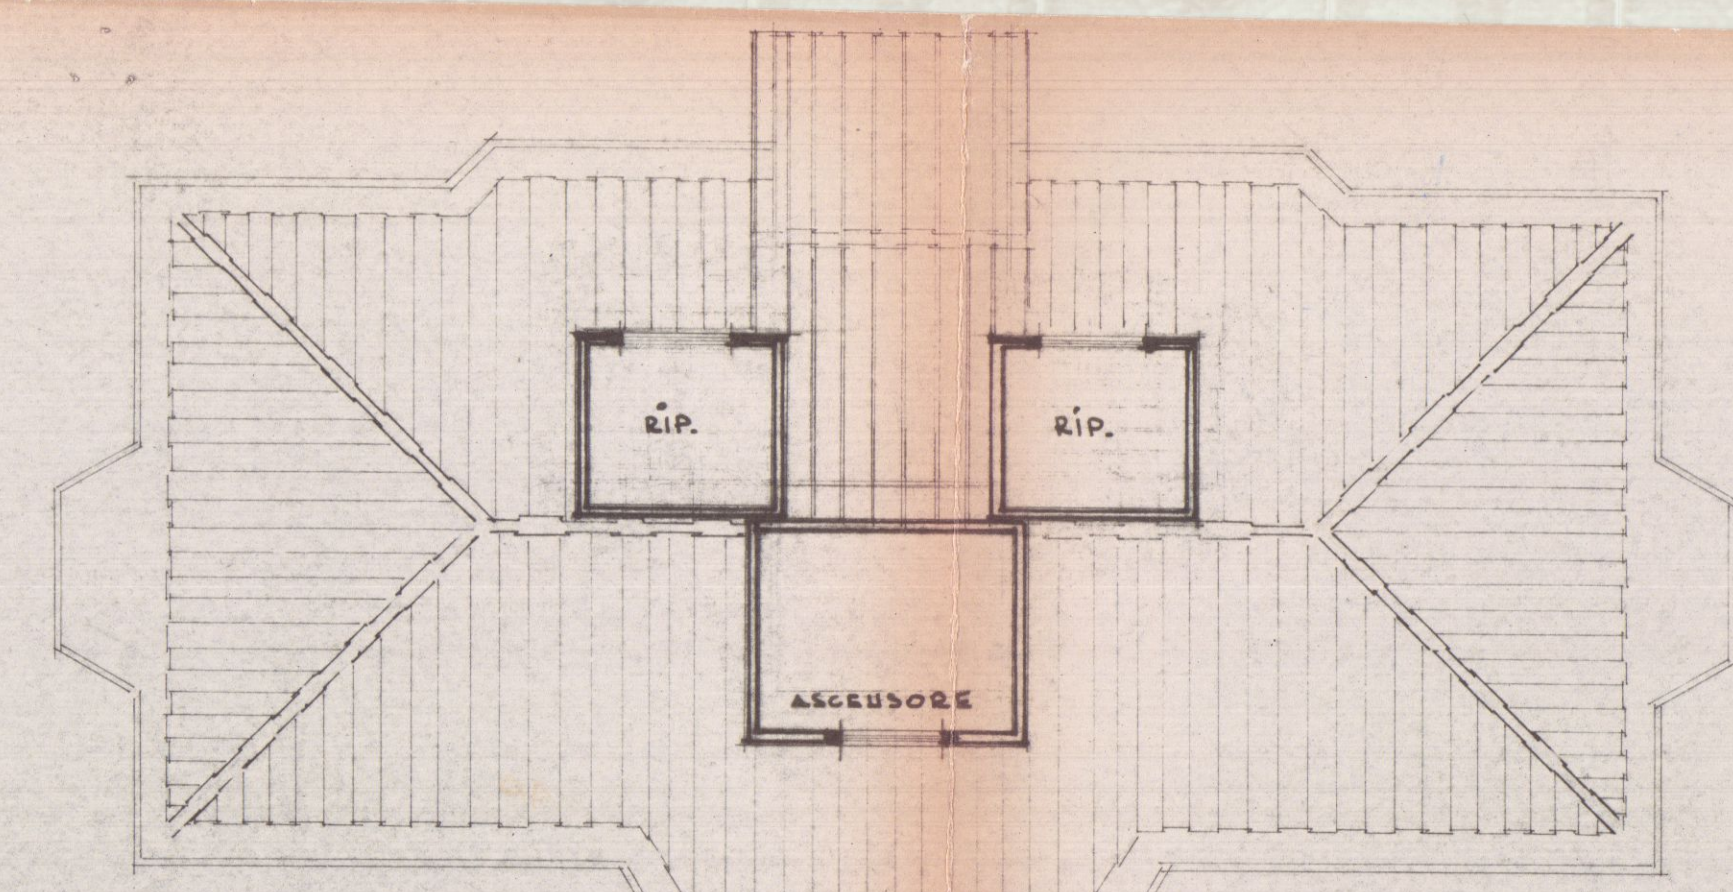

PIANTA COPERTURA

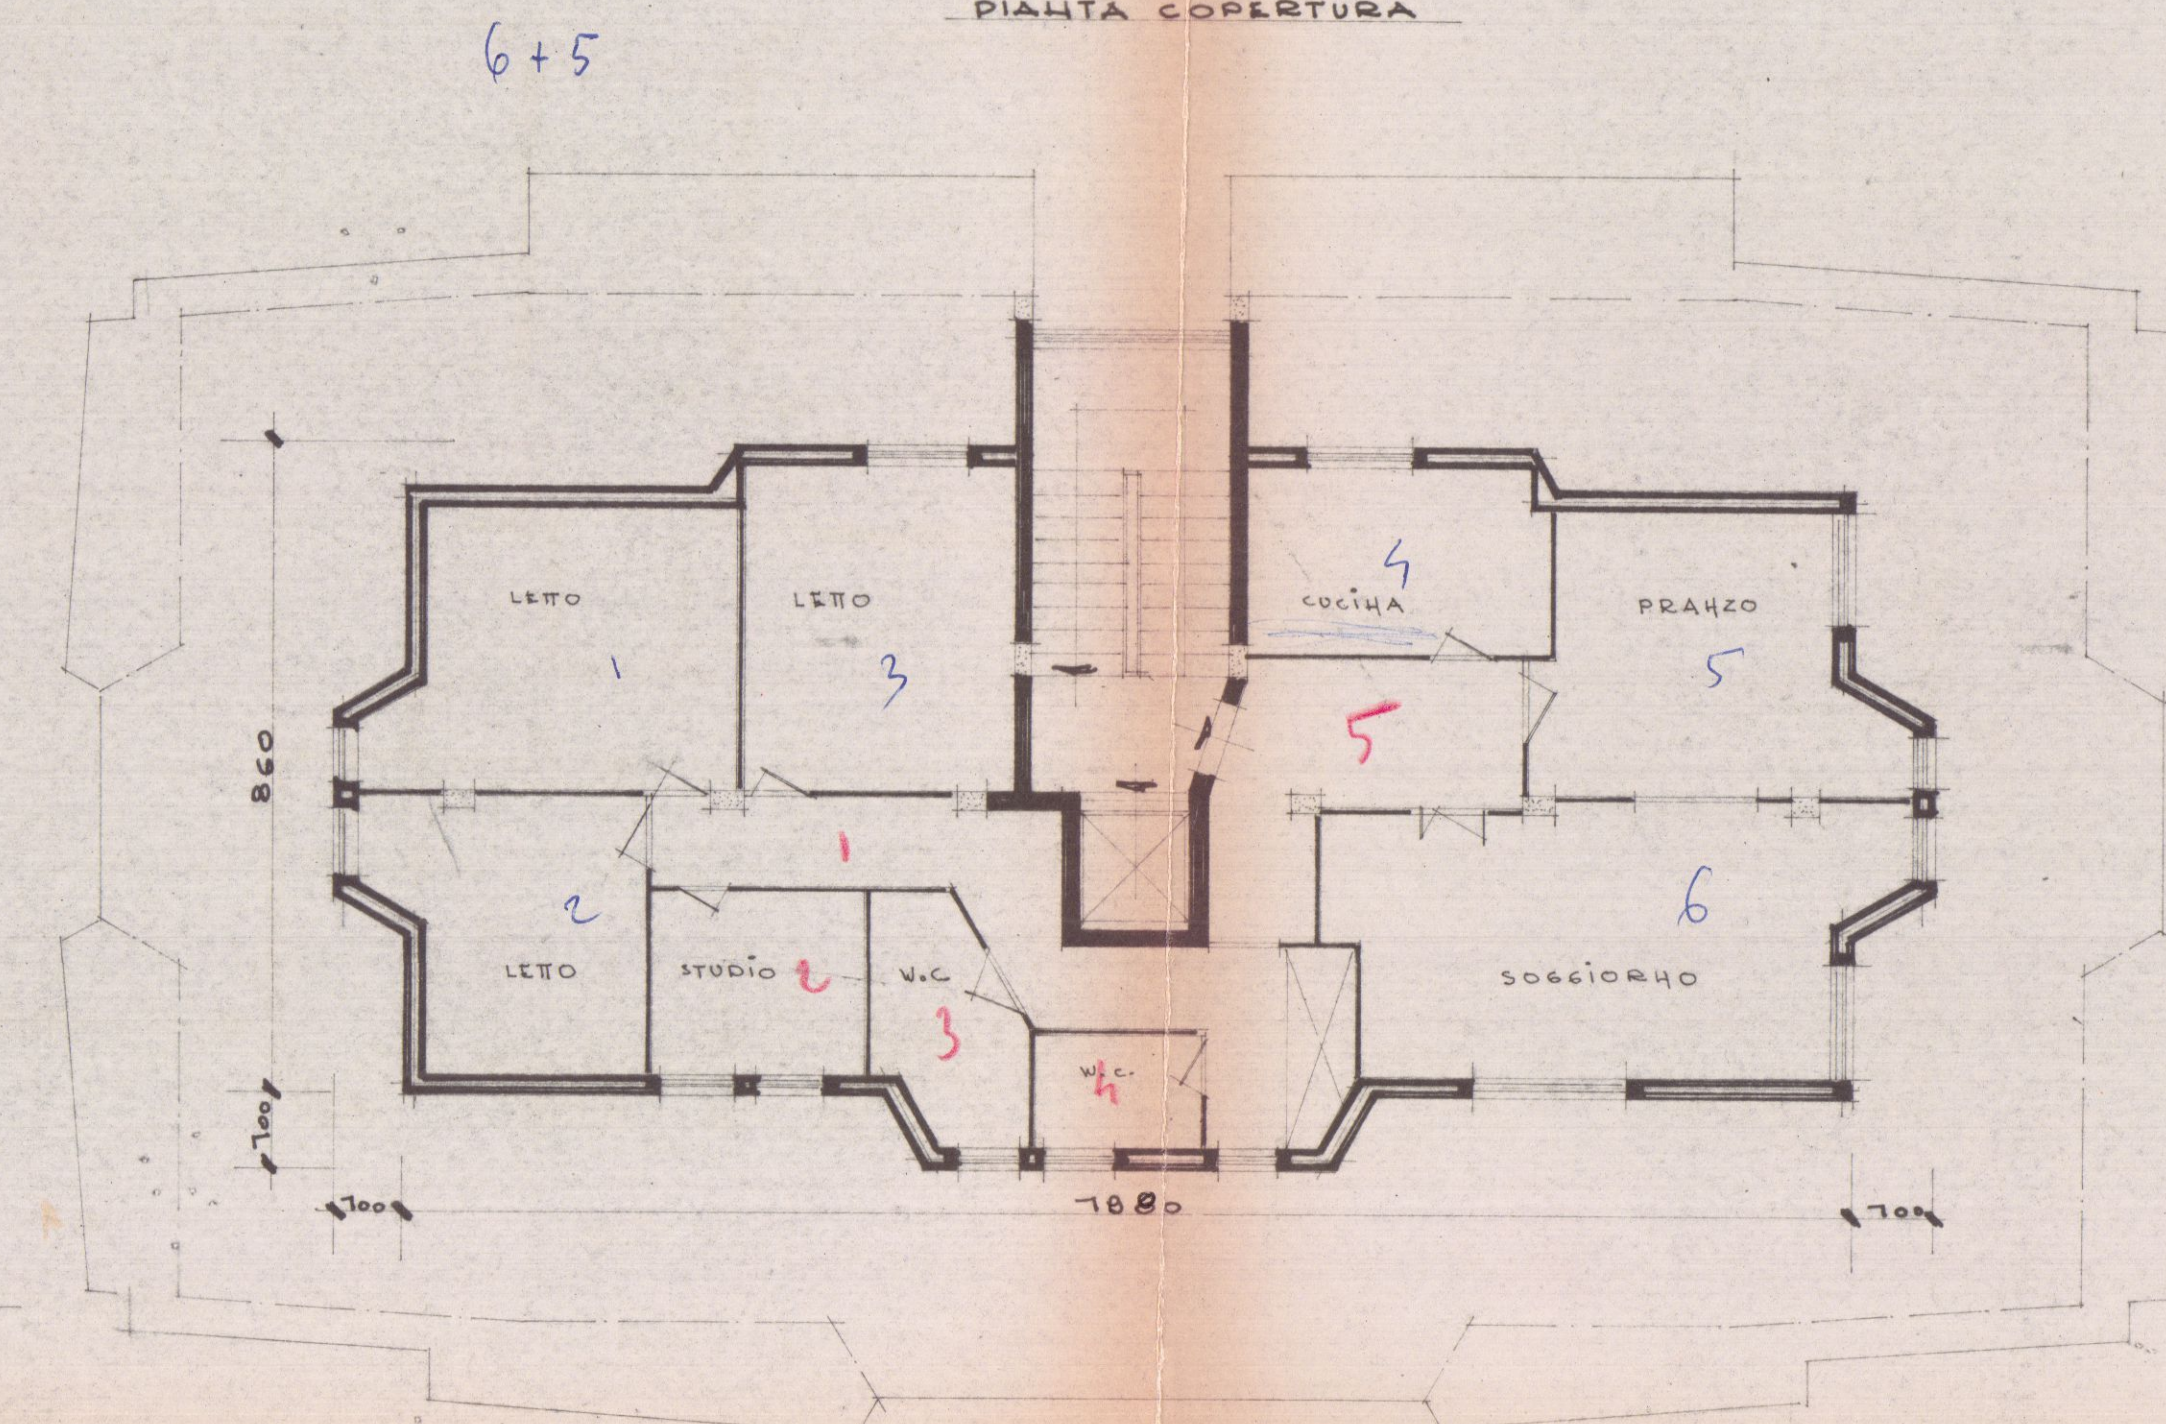

PIANTA PIANO ATTICO