




Prospetto lato aurelia

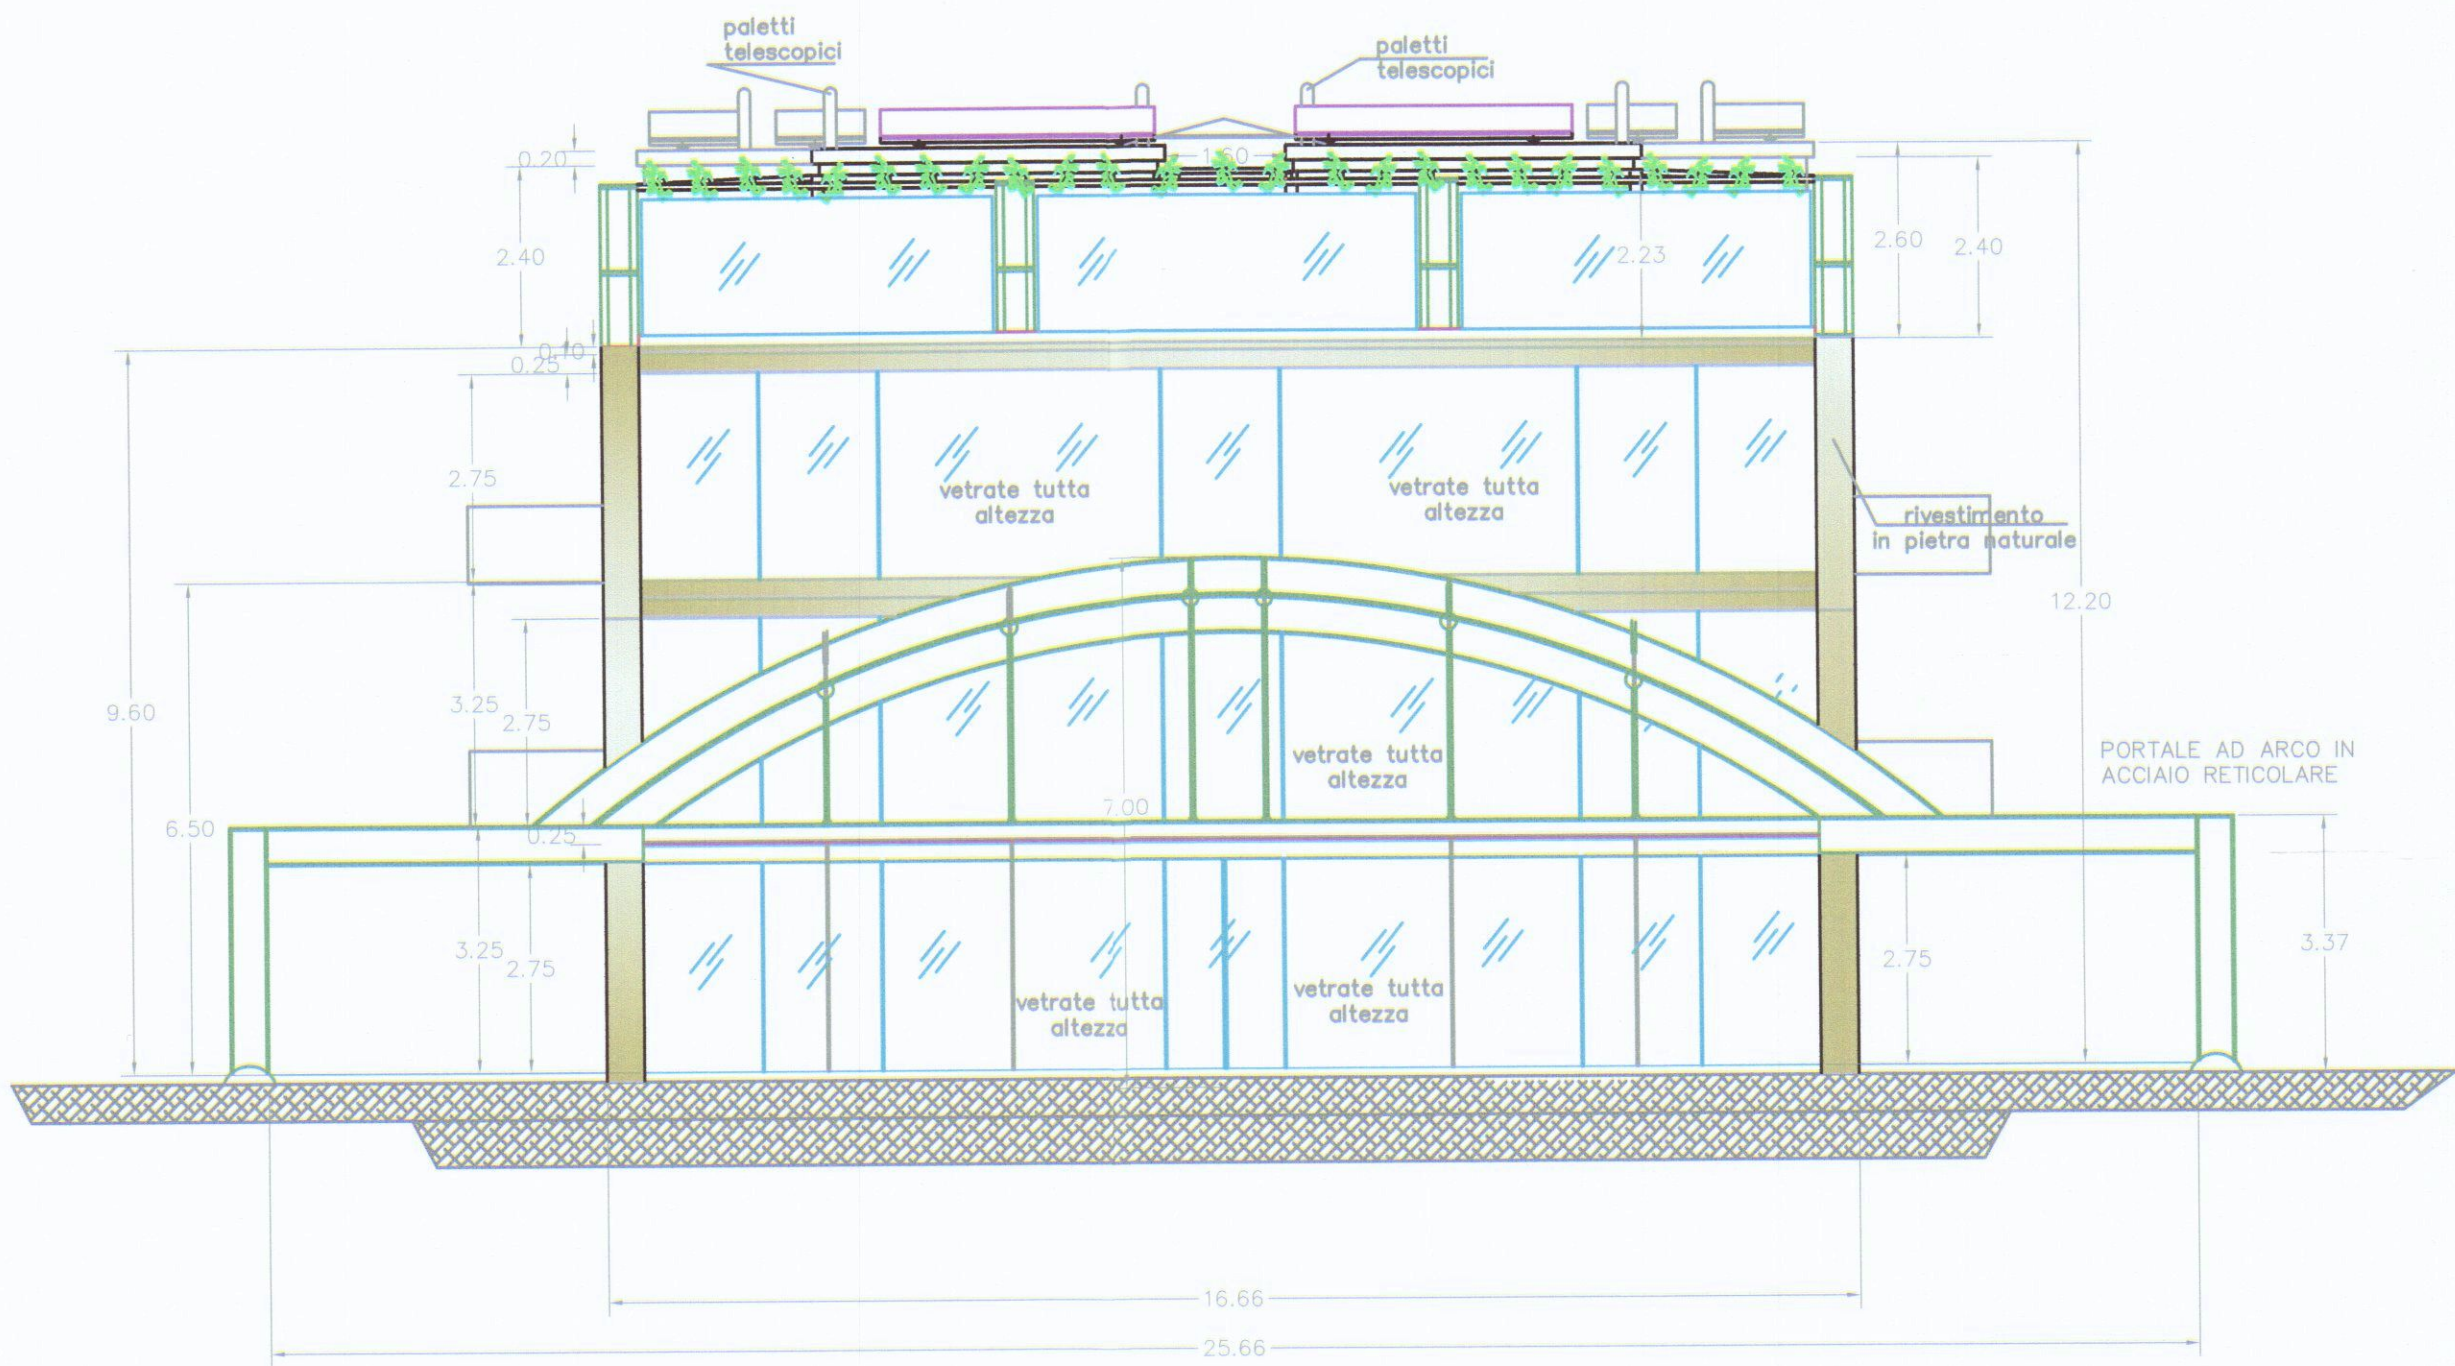


Prospetto lato Carrara

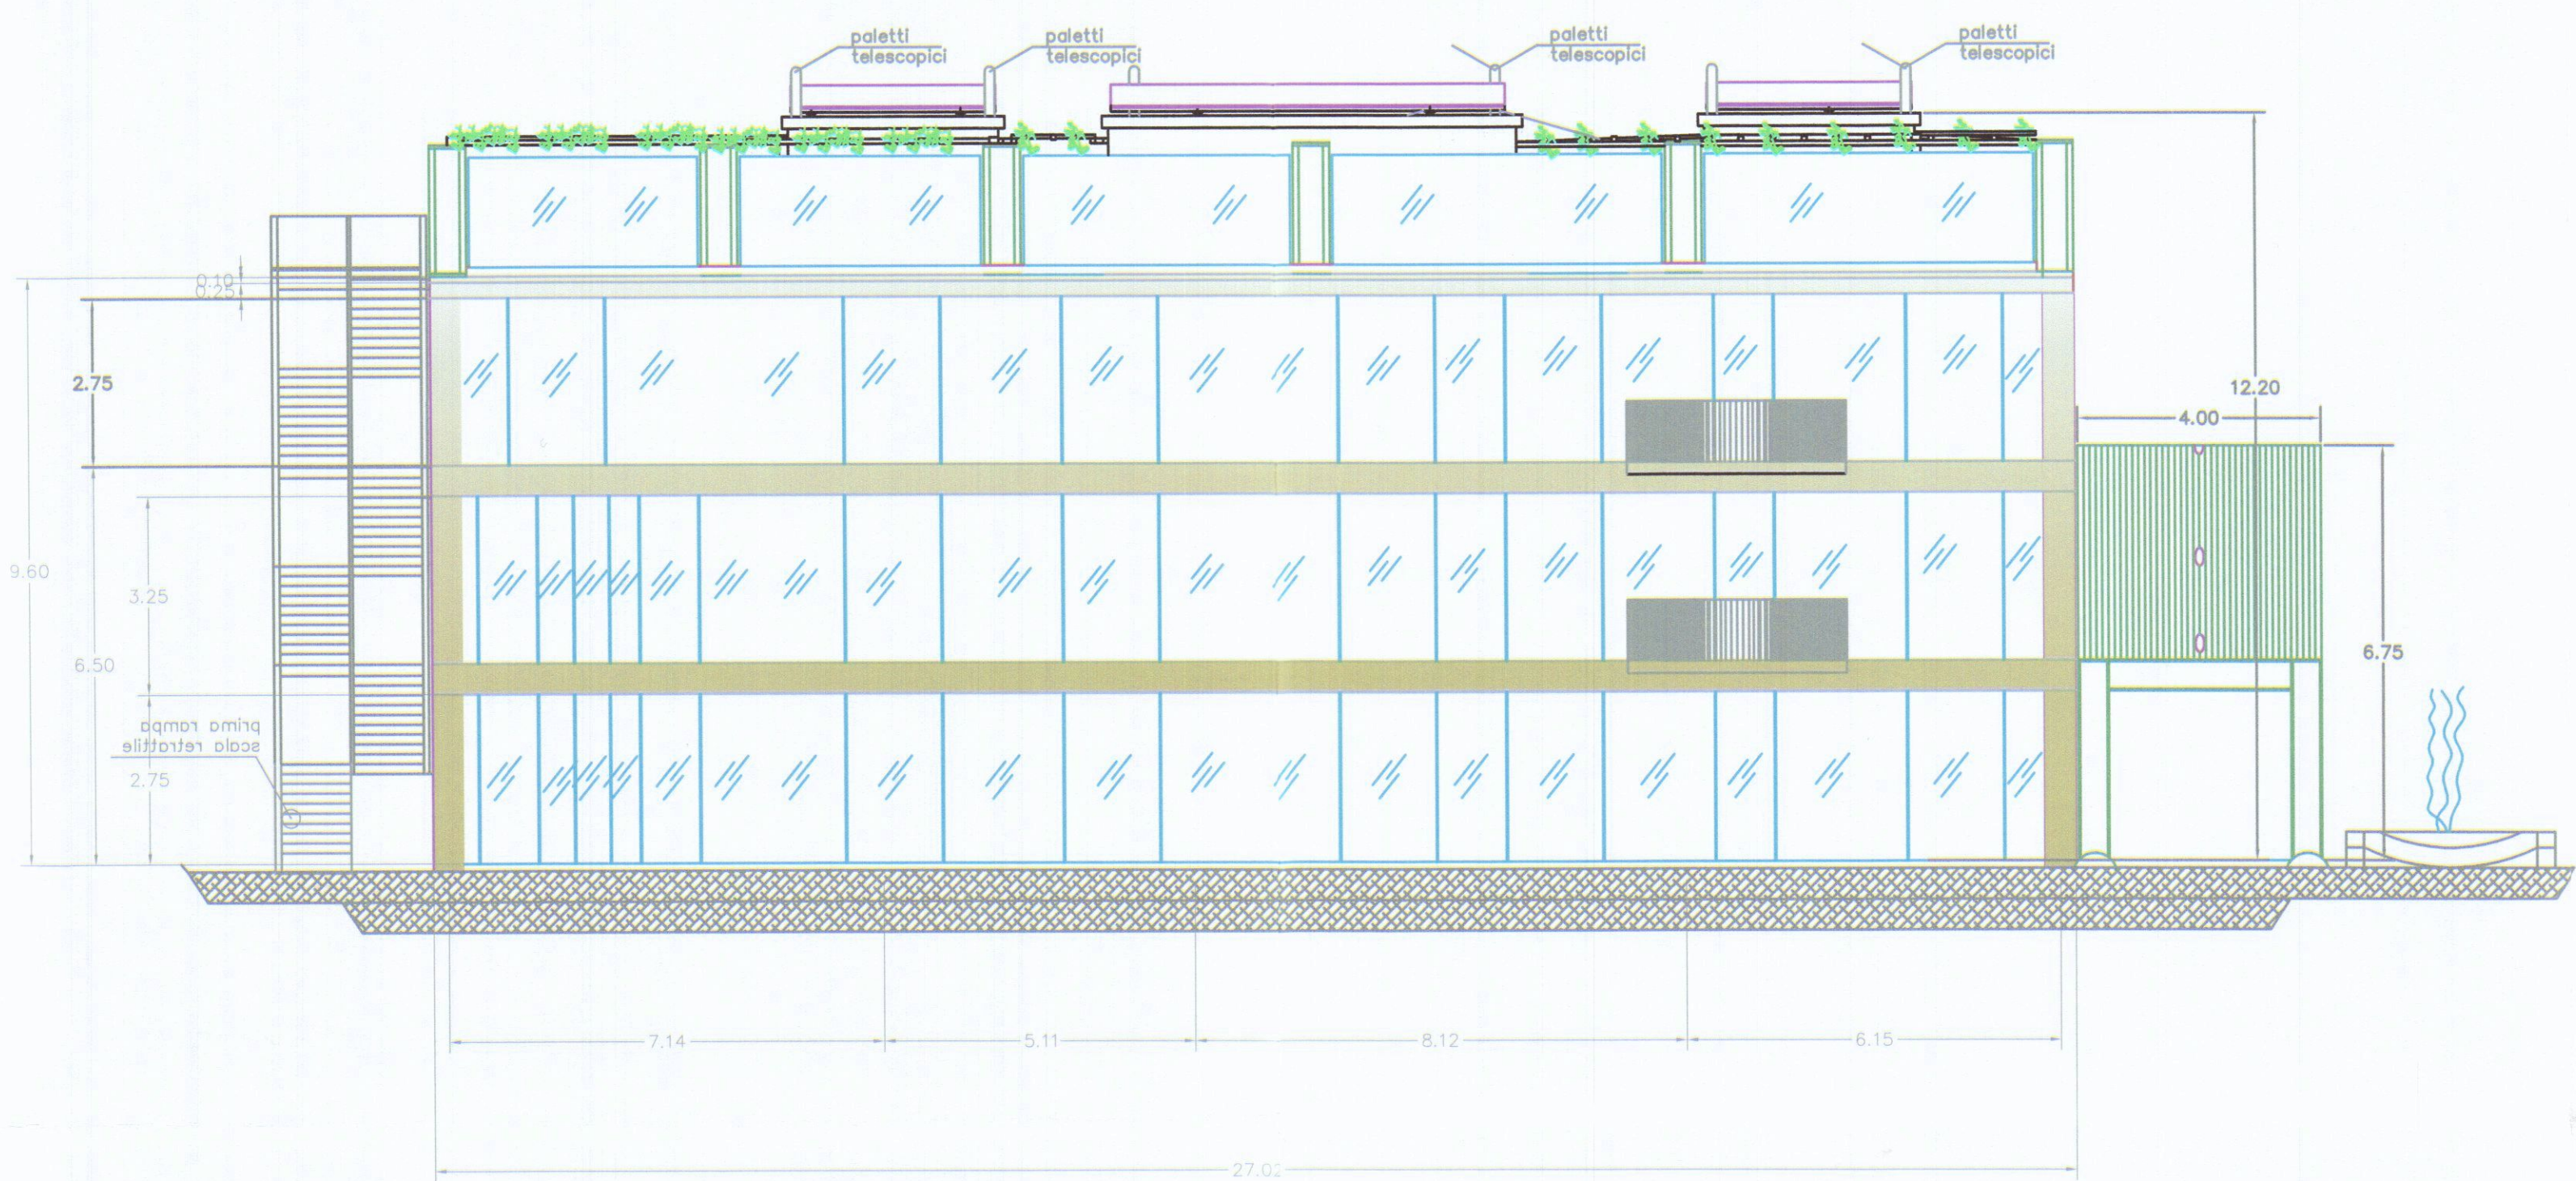

Prospetto lato monti

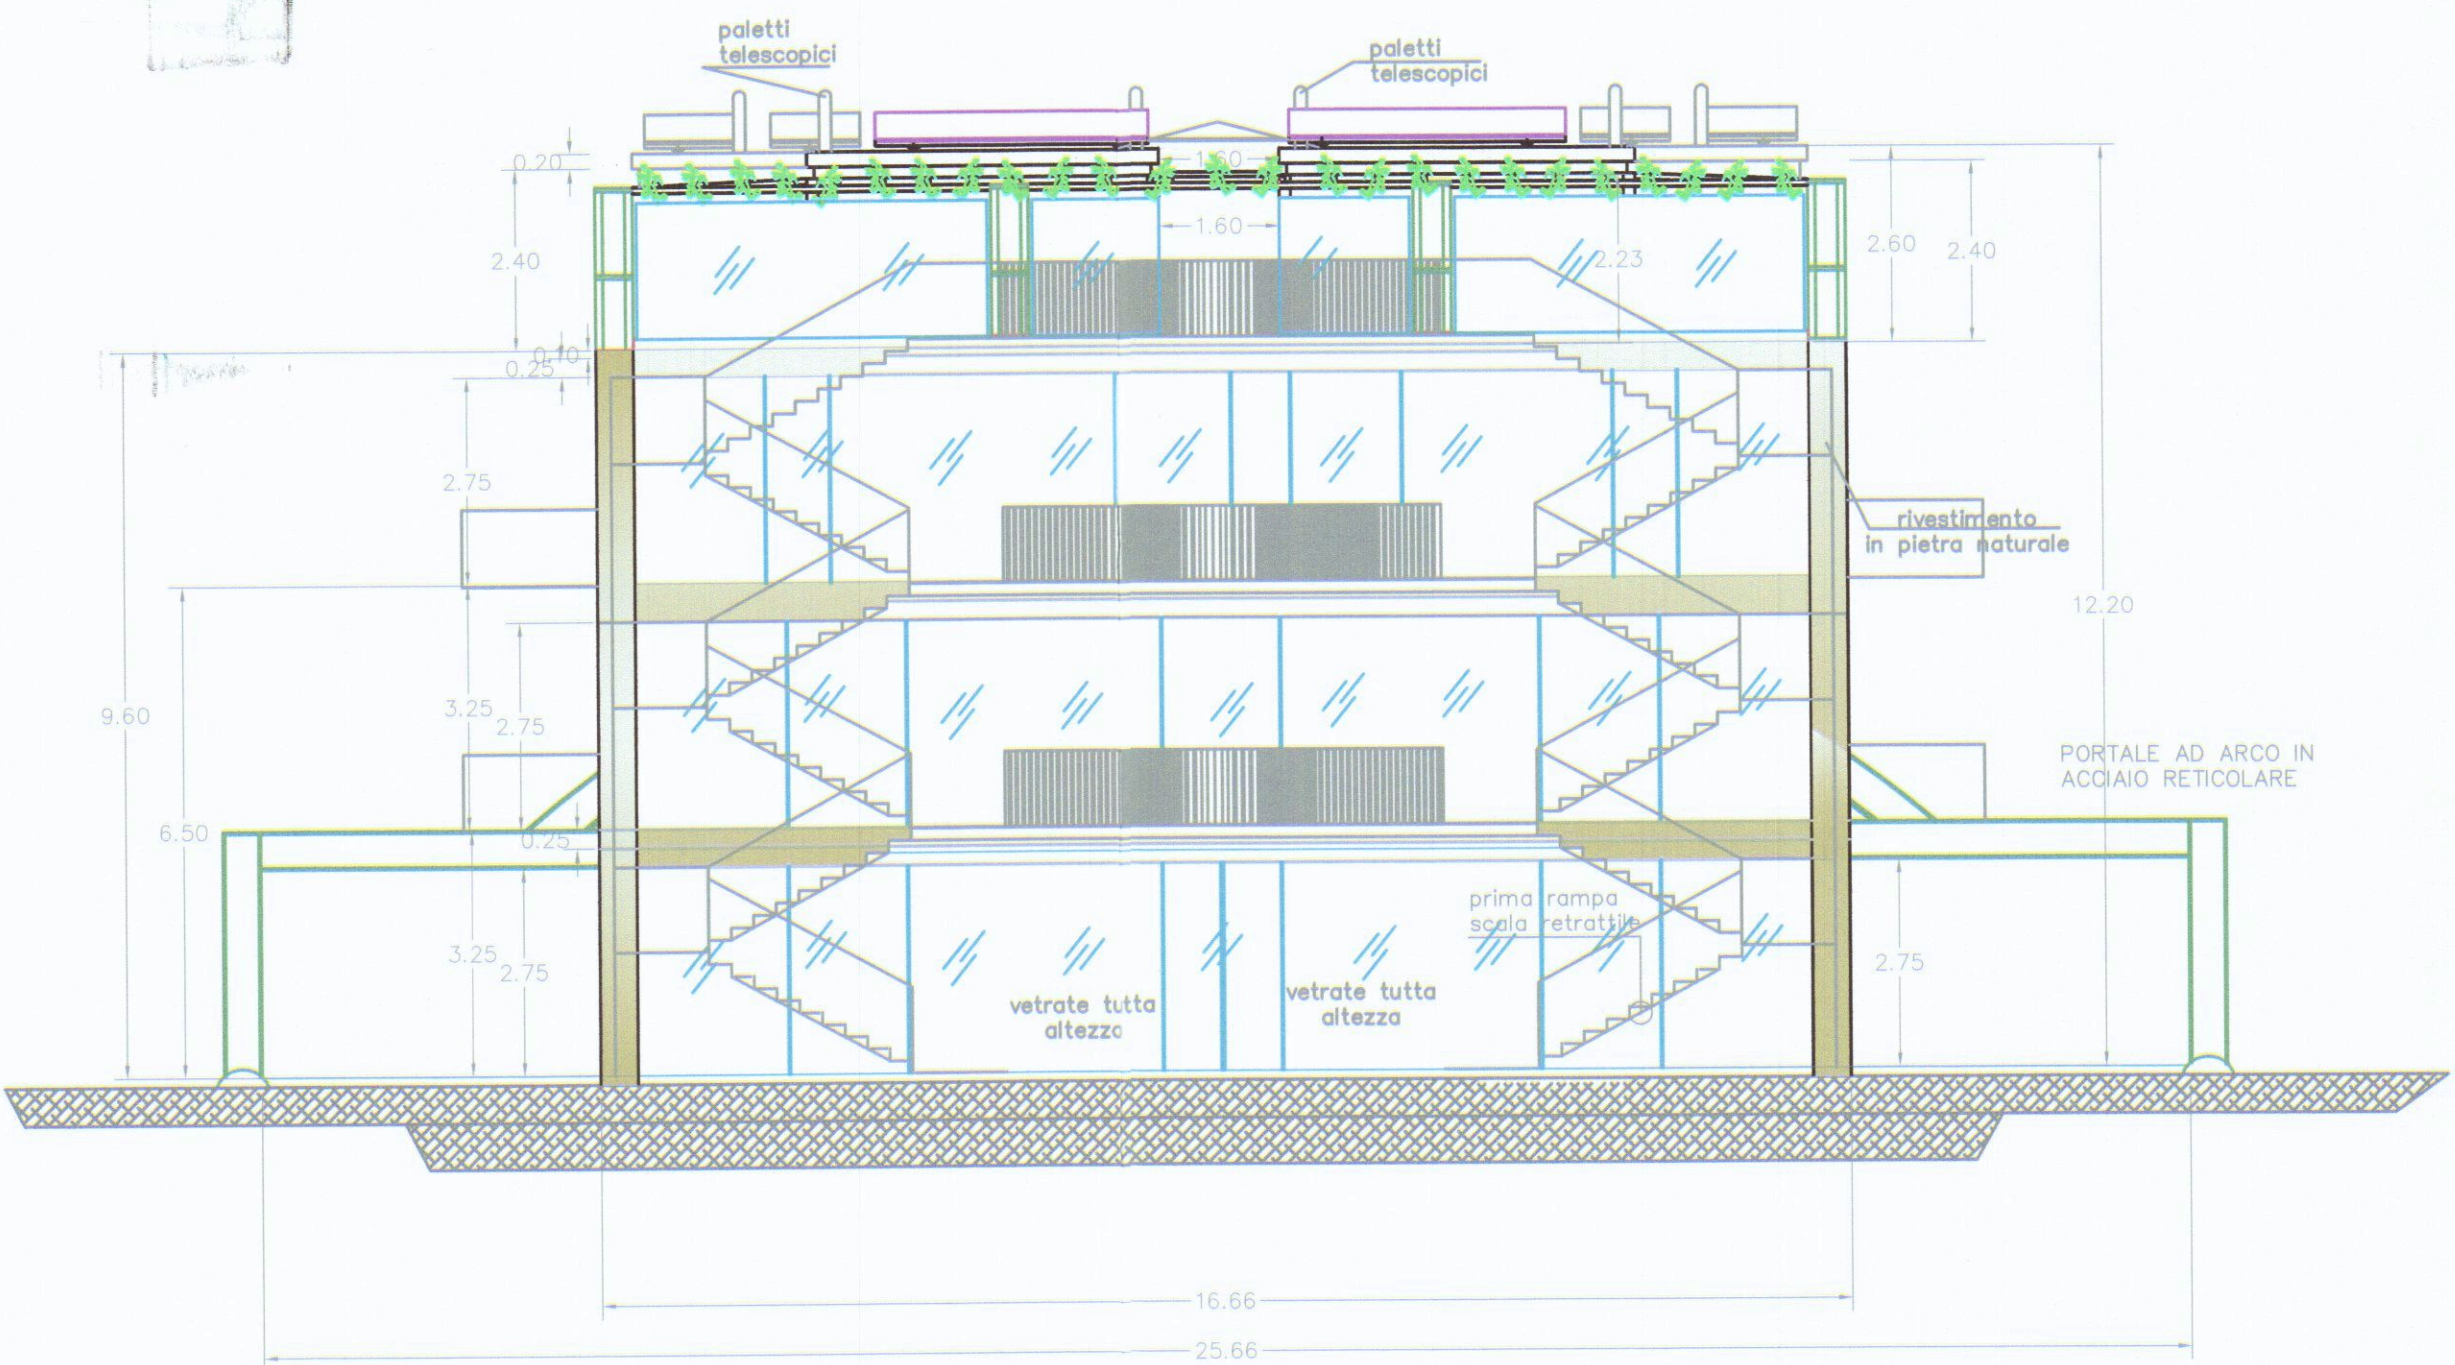

Prospetto lato Massa

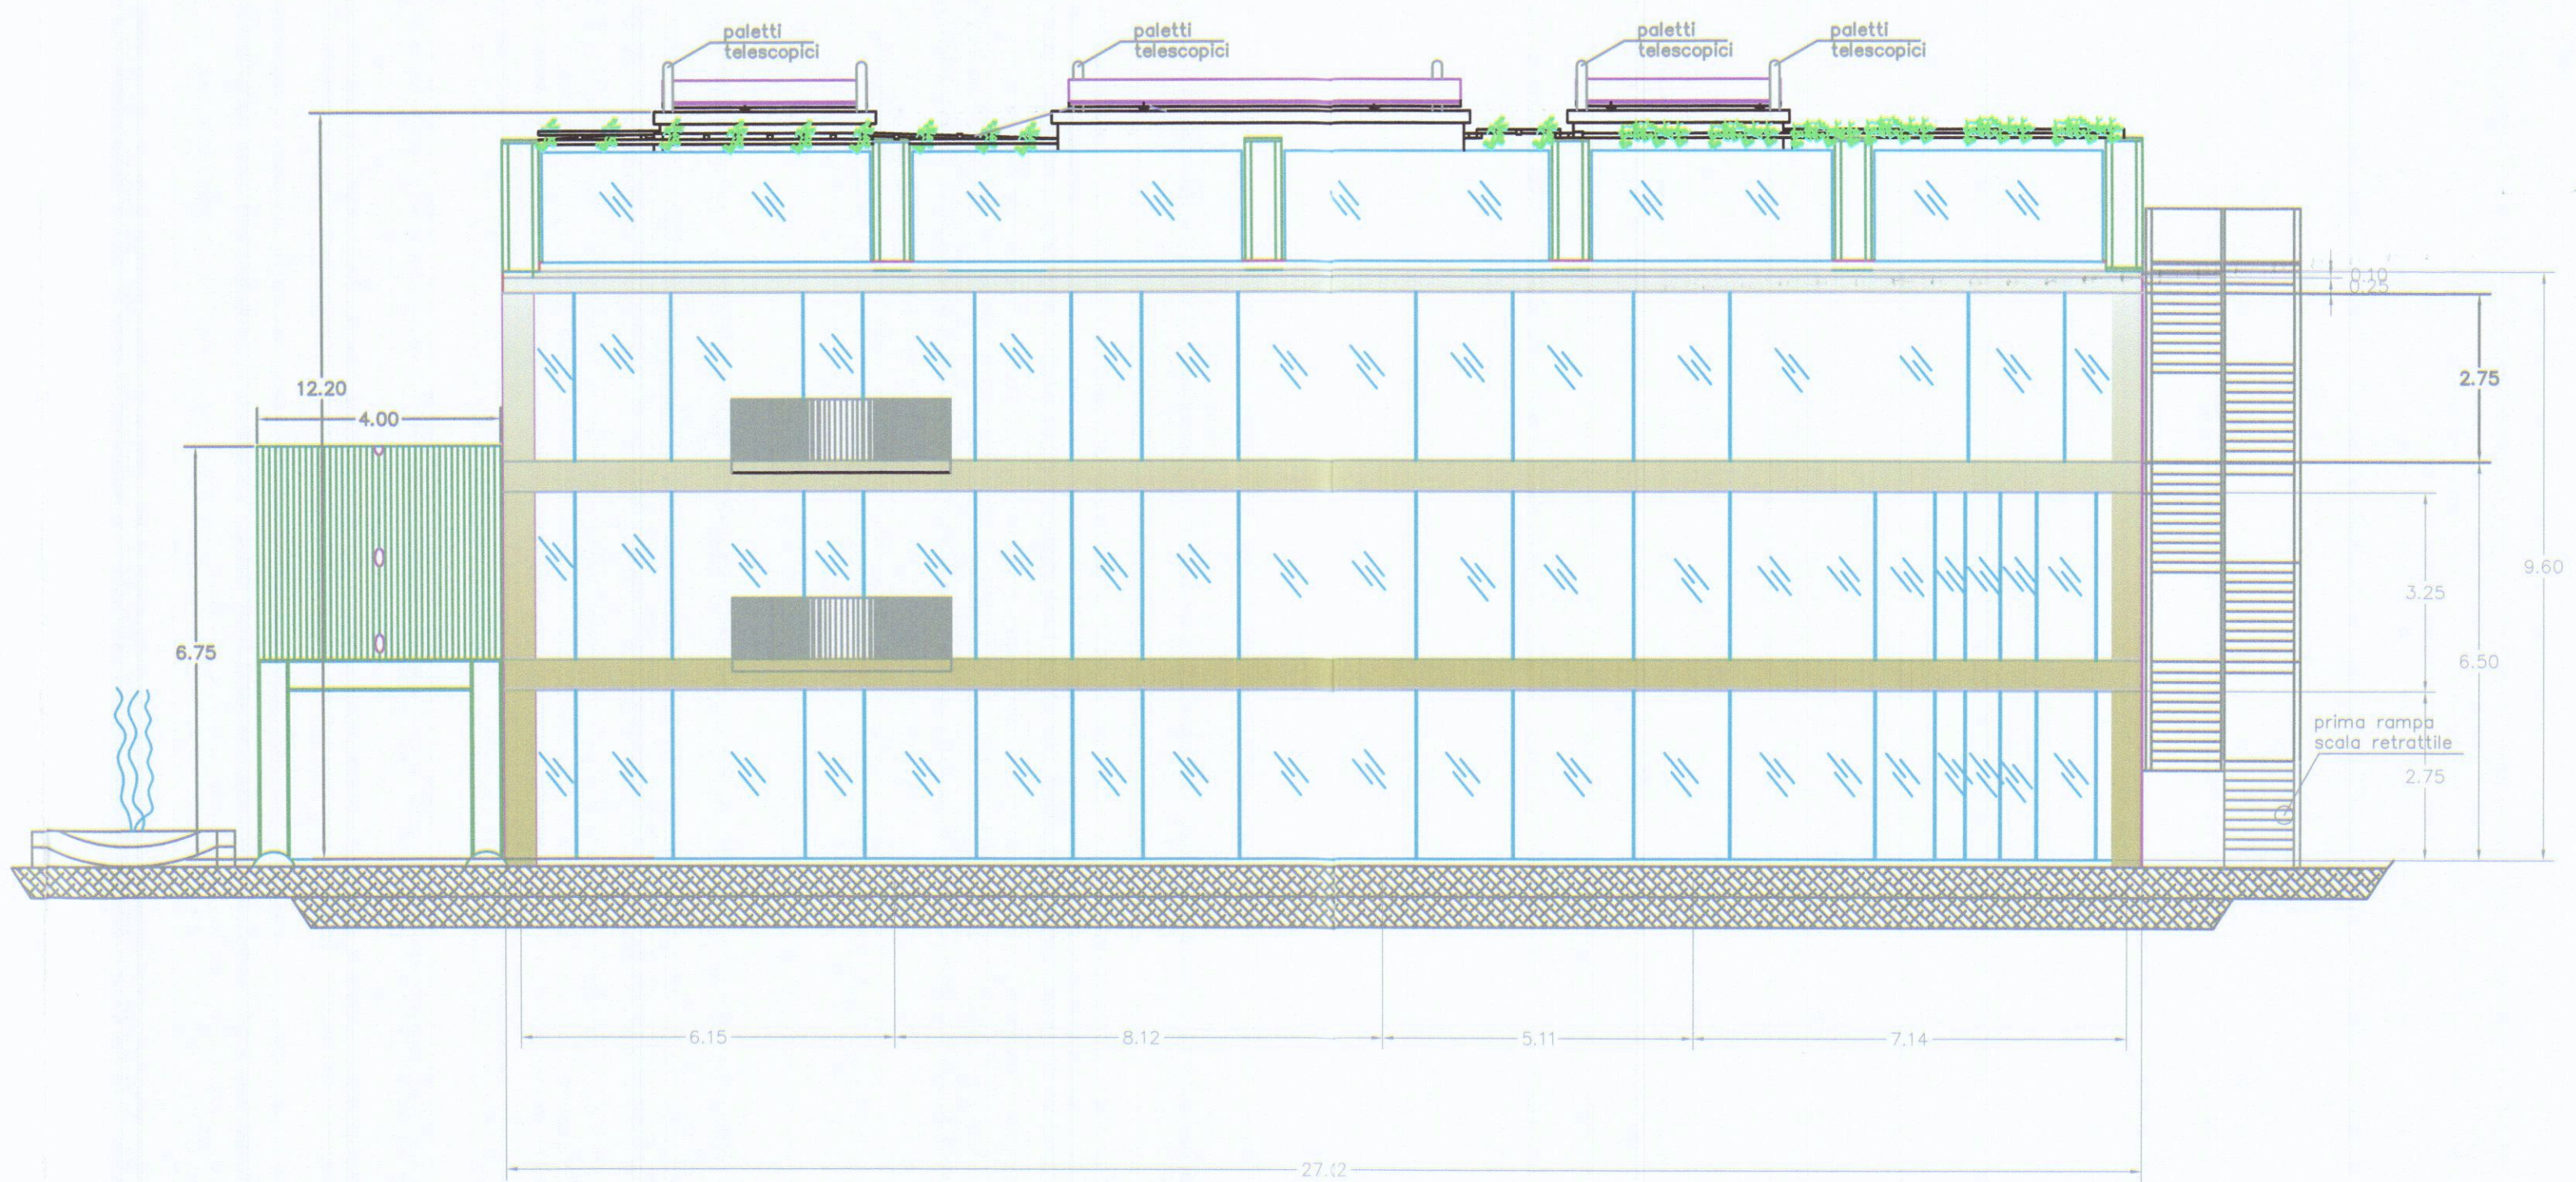

COMUNE DI CARRARA




Oggetto: Realizzazione di edificio pluripiano a destinazione produttiva (direzionale-espositiva), sito nel Comune di Carrara via Aurelia snc loc. Nazzano

Studio Tecnico Dott. Ing. Armando Vignoli
Via Salita del Poggio n°19 54033 Codena di Carrara (MS)
Tel. 329/3548865
C.F. VGNRND68L17B832T
P.IVA 01046160451

Studio Tecnico Geom. Davide Nicolai
P.za Matteotti n°4 54033 Carrara (MS)
Tel. 349/3202857
C.F. NCL DVD 75D09 B832Q
P.IVA 01030090458

Identificazione catastale: Comune di Carrara
Fg. 85 mapp.le 438

Committente: Sig. Attilio Bencaster
Demetra Italia S.R.L.
P.Iva: 00575020458
S.L. Via S. Giuseppe Vecchio, 51/B - 54100 Massa (MS)

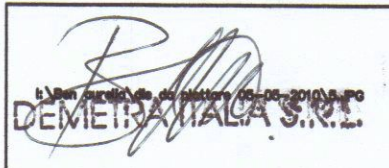

TAV. 3	Stato Autorizzato SCIA N. 462/15
Scala 1:100	Elaborato: Prospetti lato Aurelia, Monti, Carrara, Massa
Orientamento N 	giugno 2010