-4 FEB. 1983-

PROGETTO DEL LA SOPRAELEVAZIONE DEL FABBRICATO
DI PROPRIETA' DEI SIGG. DI NOI GAETANO
PADA ELENA

RESPINTO
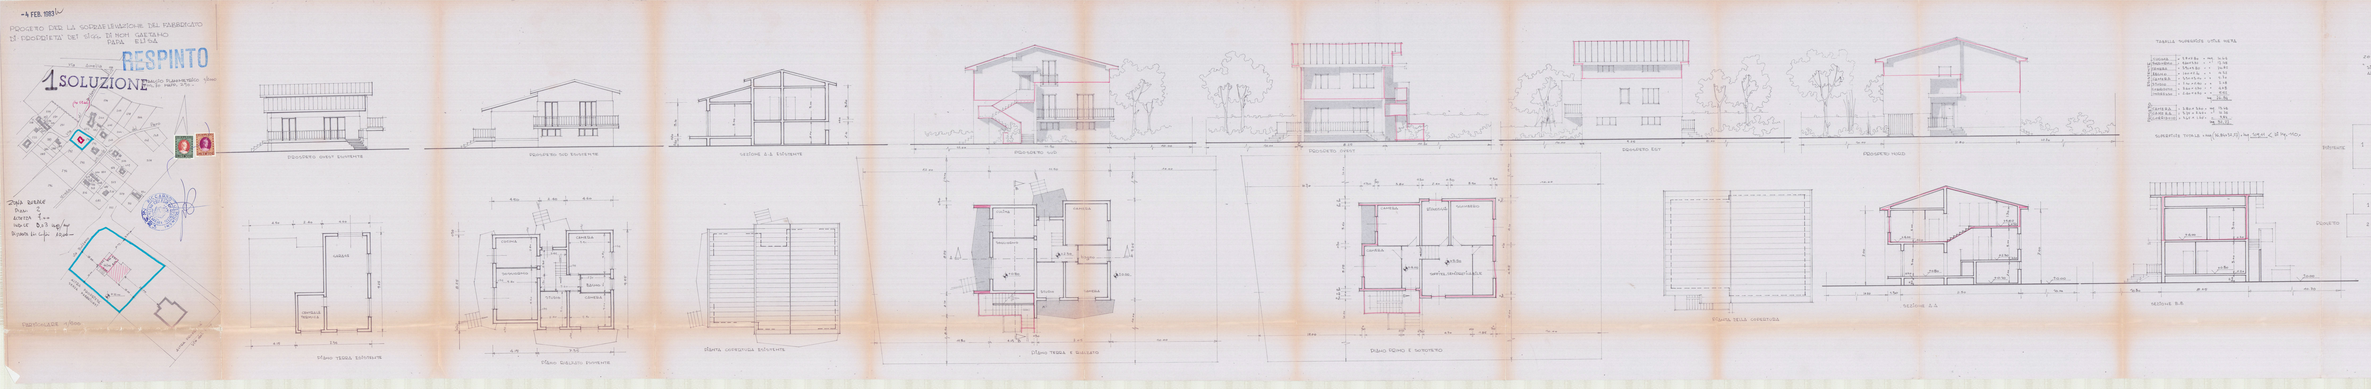
1 SOLUZIONE