COOPERATIVA EDILIZIA ACLI - P. MAZZOLARI

PROGETTO COSTRUZIONE DI N.21 ALLOGGI E NEGOZI
COMUNE DI CARRARA - LOCALITA' S. ANTONIO

FABBRICATO G - CONC. ED. N. 312 DEL 21/11/95
E RINNOVO N° 71 DEL 13/04/99

COMUNE DI CARRARA
- 5 LUG. 1999

PIANTE

VARIANTE
APPROVATO

2 SCALA 1:100

Il Progettista
ARCH. FAUSTO PREGLIASCO N.52

COOPERATIVA EDILIZIA A.C.L.I. PRIMO MAZZOLARI s.r.l.
Il Proprietario

COMUNE DI CARRARA
SETT. URBANISTICA
VARIANTE N° 1
Approvato dal Sindaco alle condizioni indicate nella Concessione Edilizia
n° 71 del ....
elab. grafico di cui alla Comm. Edilizia
n° 27 del 30/9/99 Tav. n° 2/3
L' Istruttore Tecnico
Marchi Geom. Claudio
PP

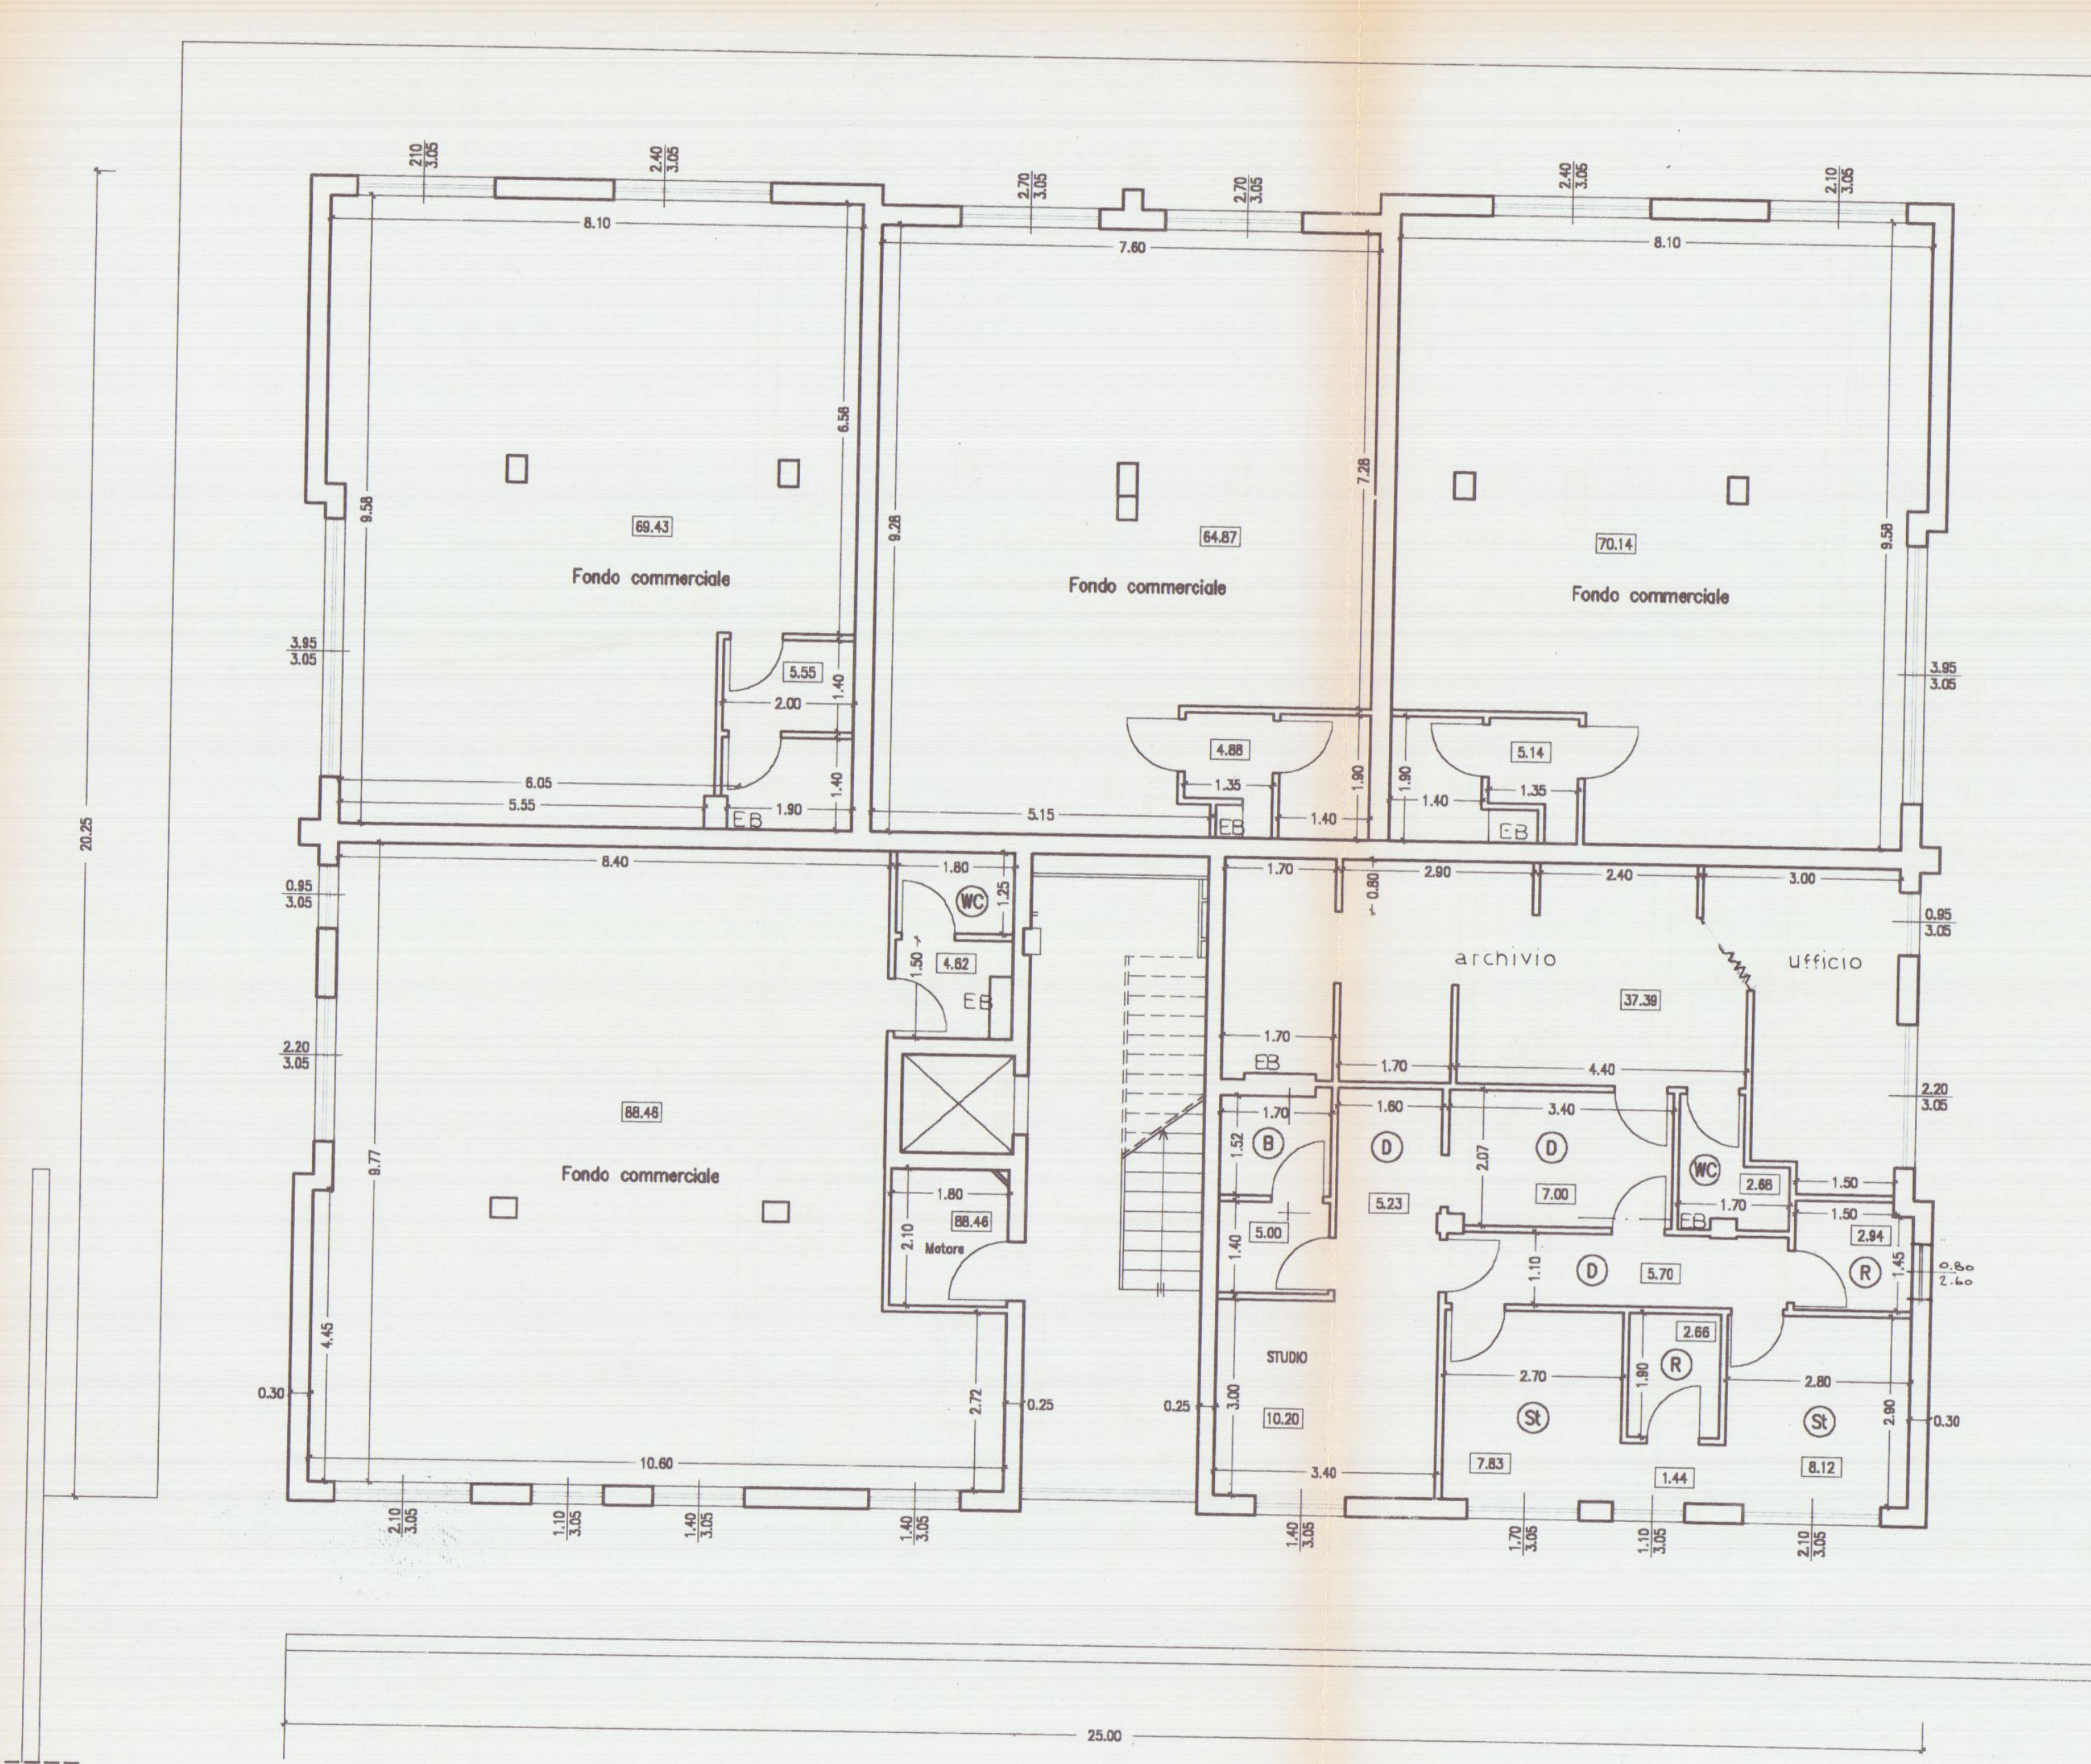
Piano Terra

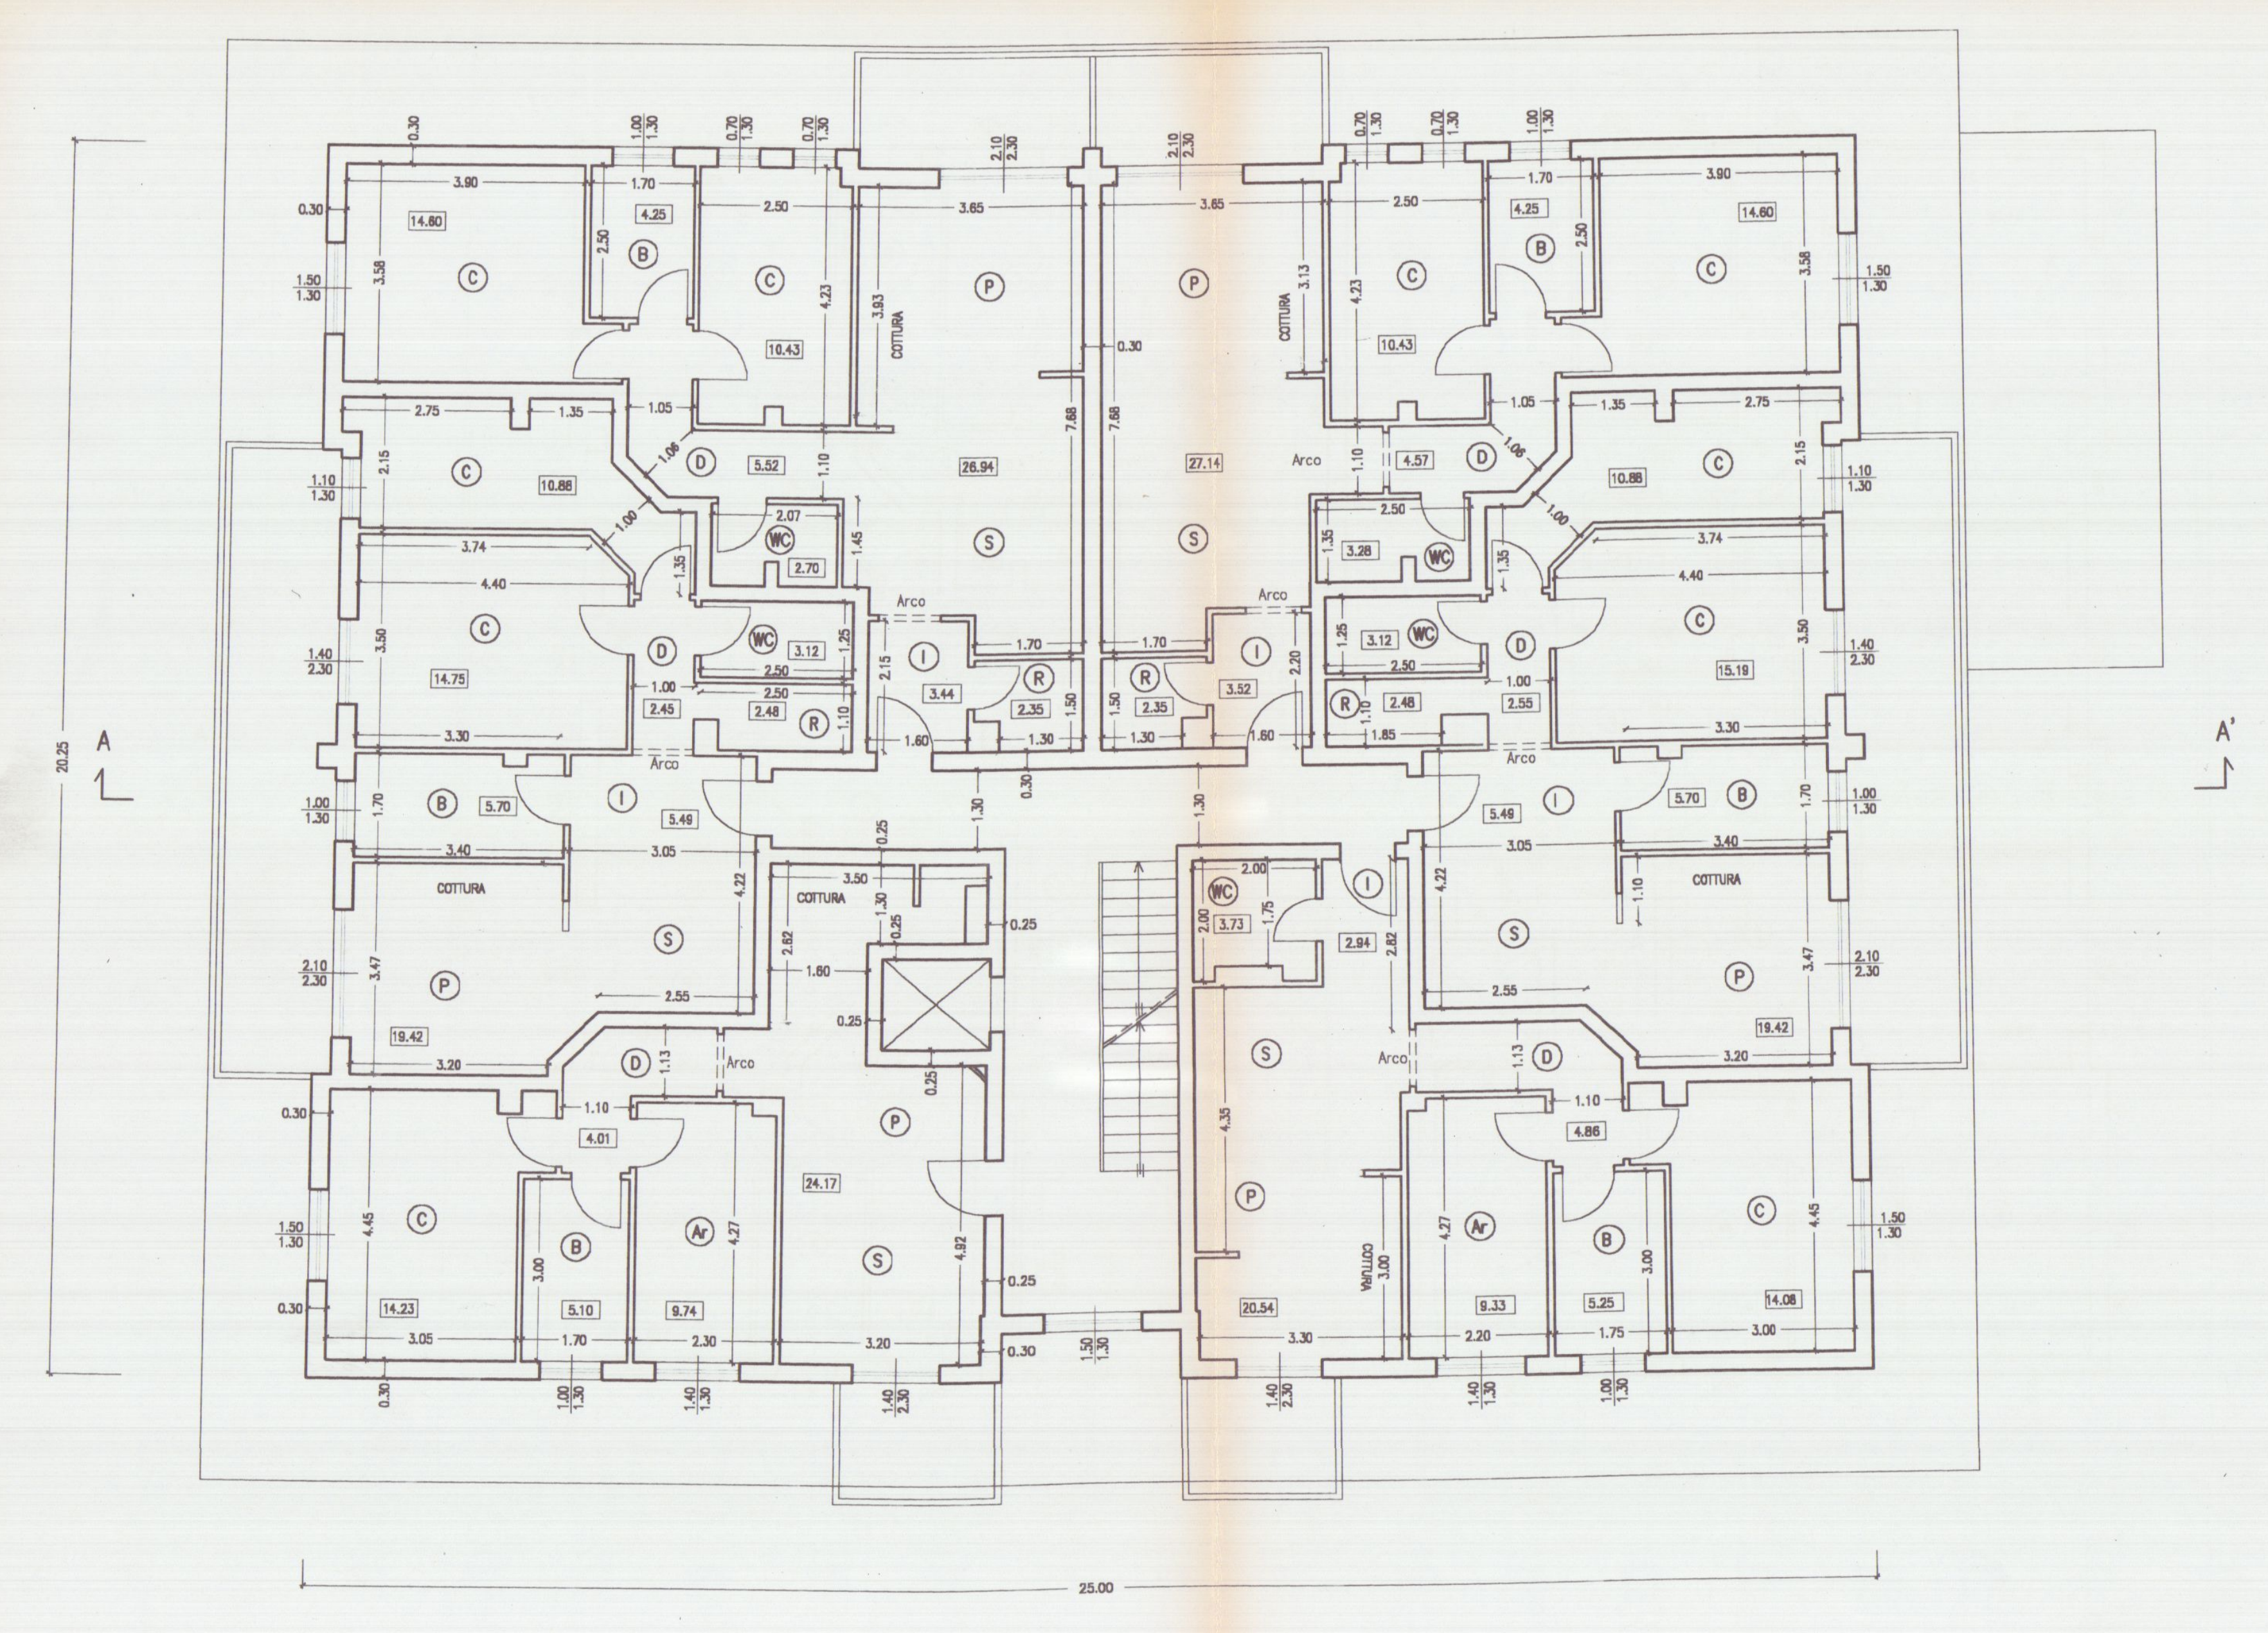
Piano Primo

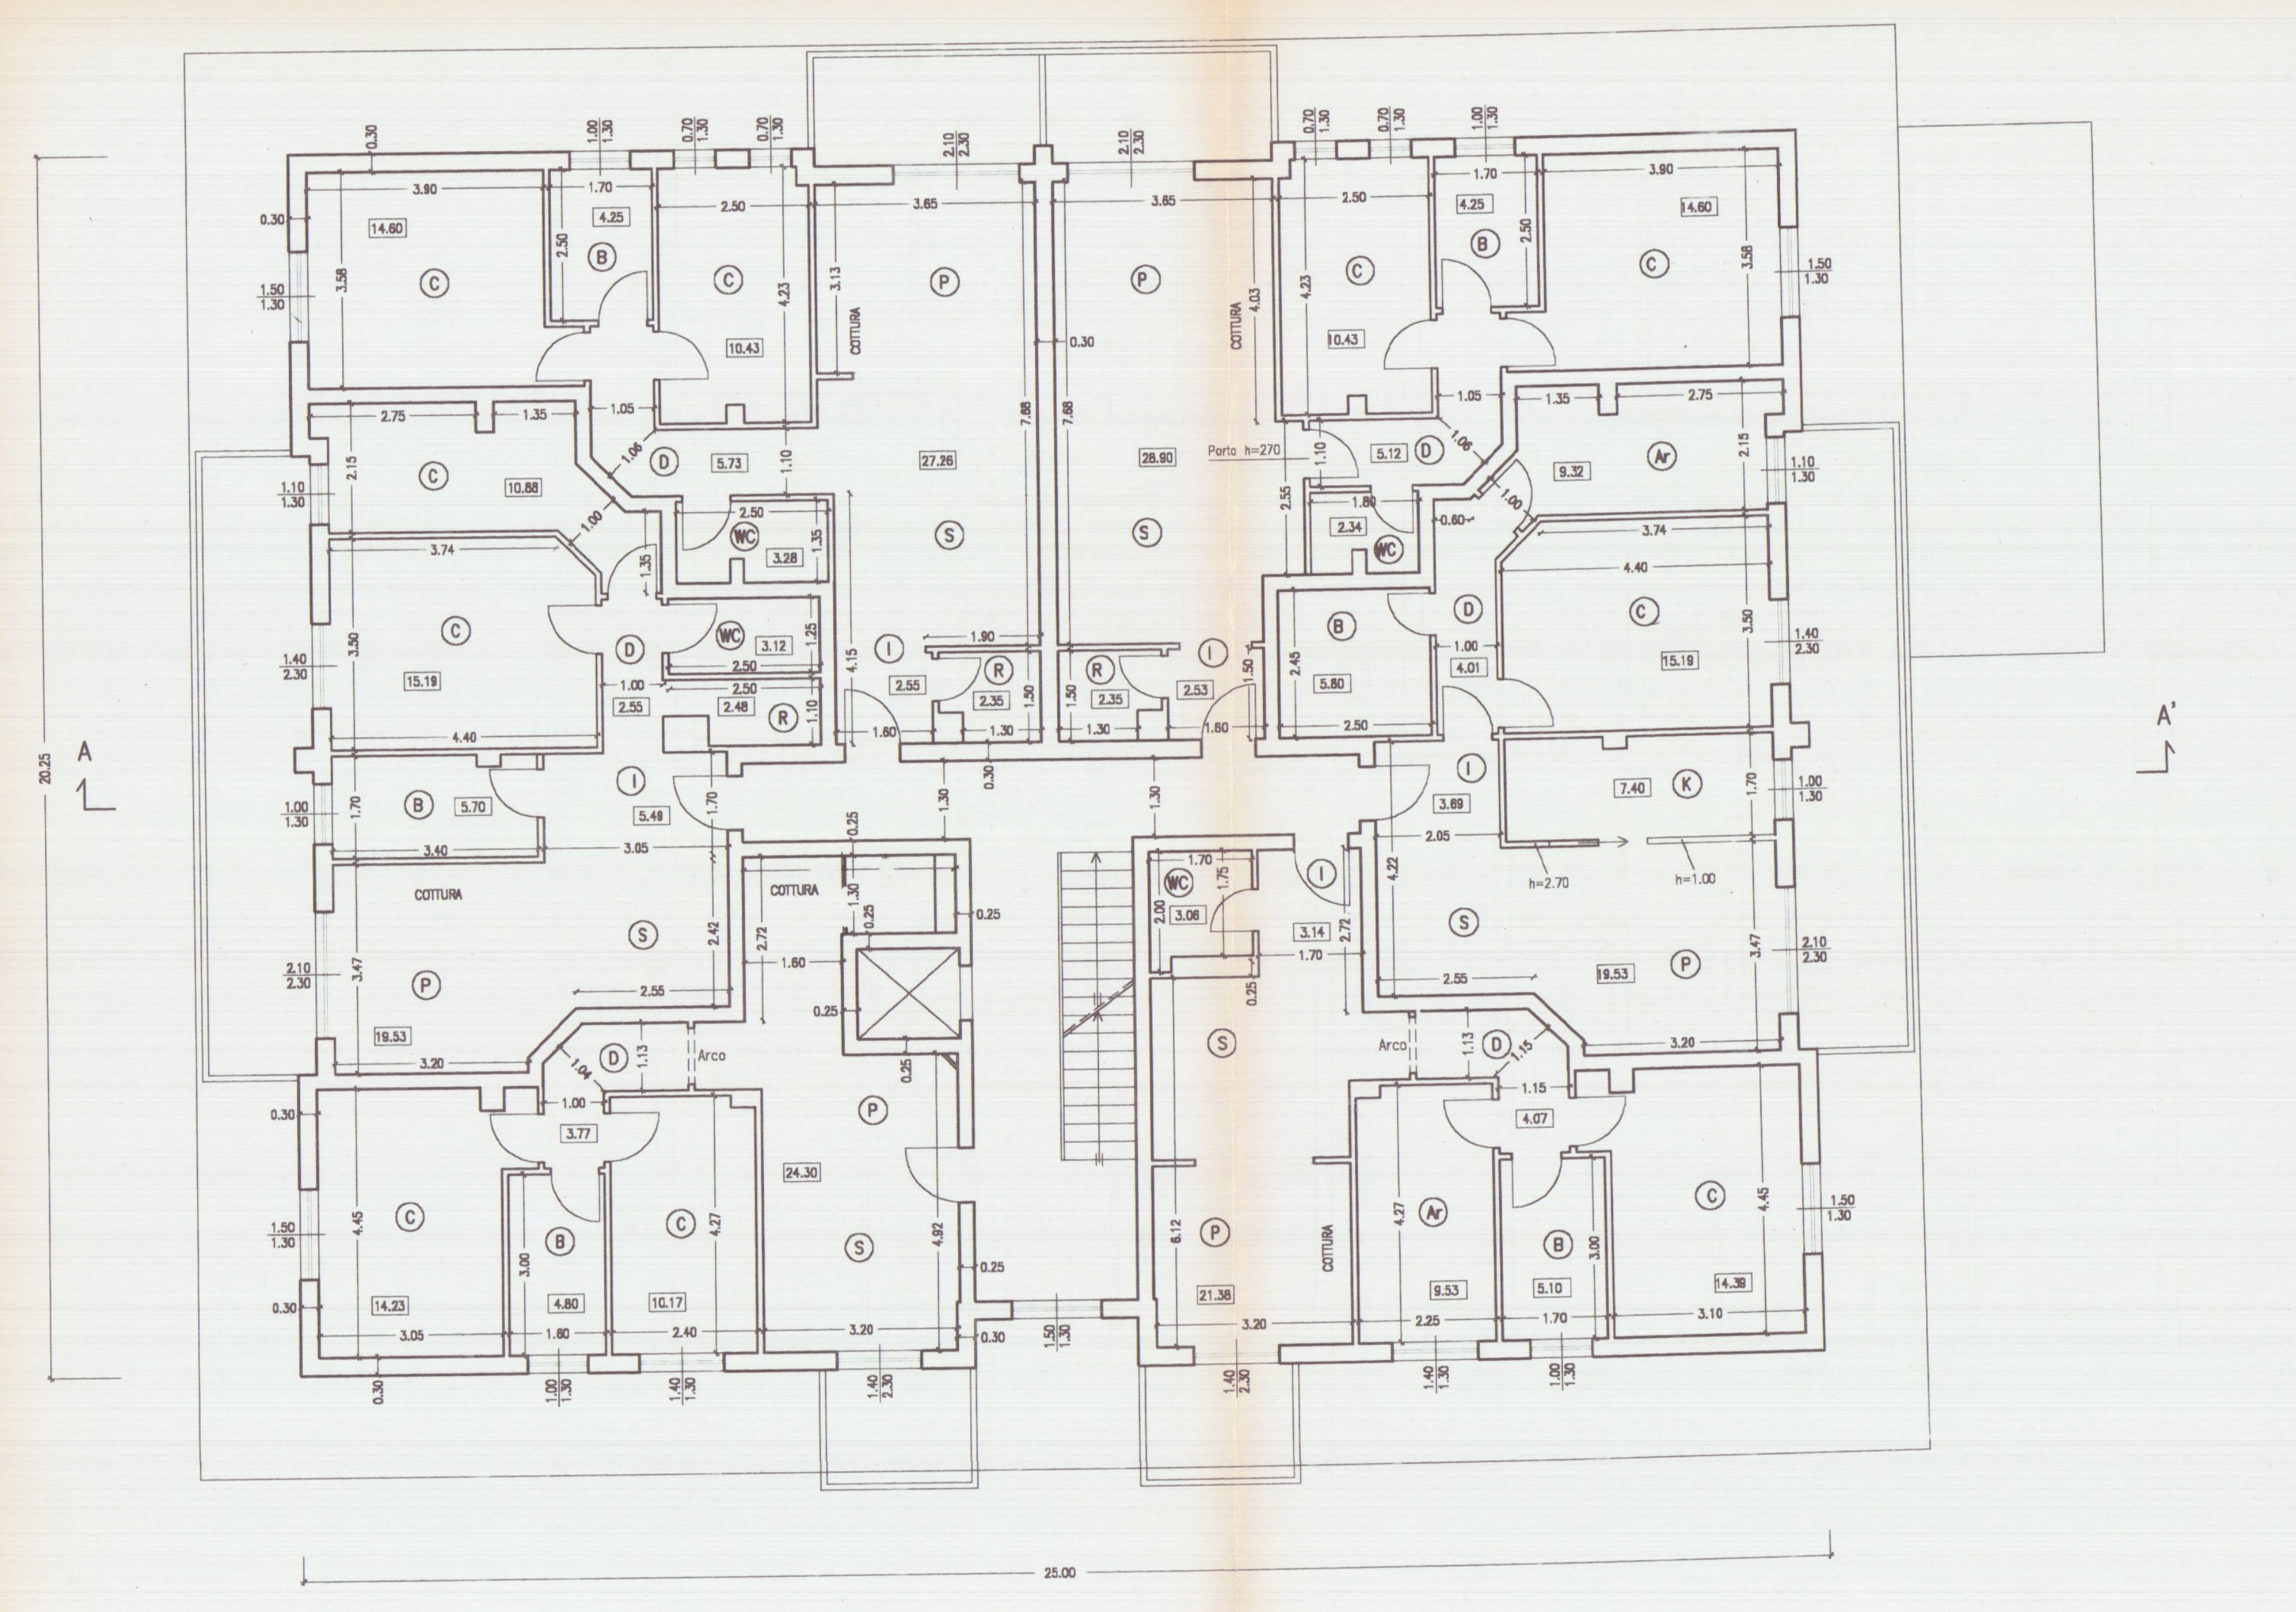
Piano Secondo

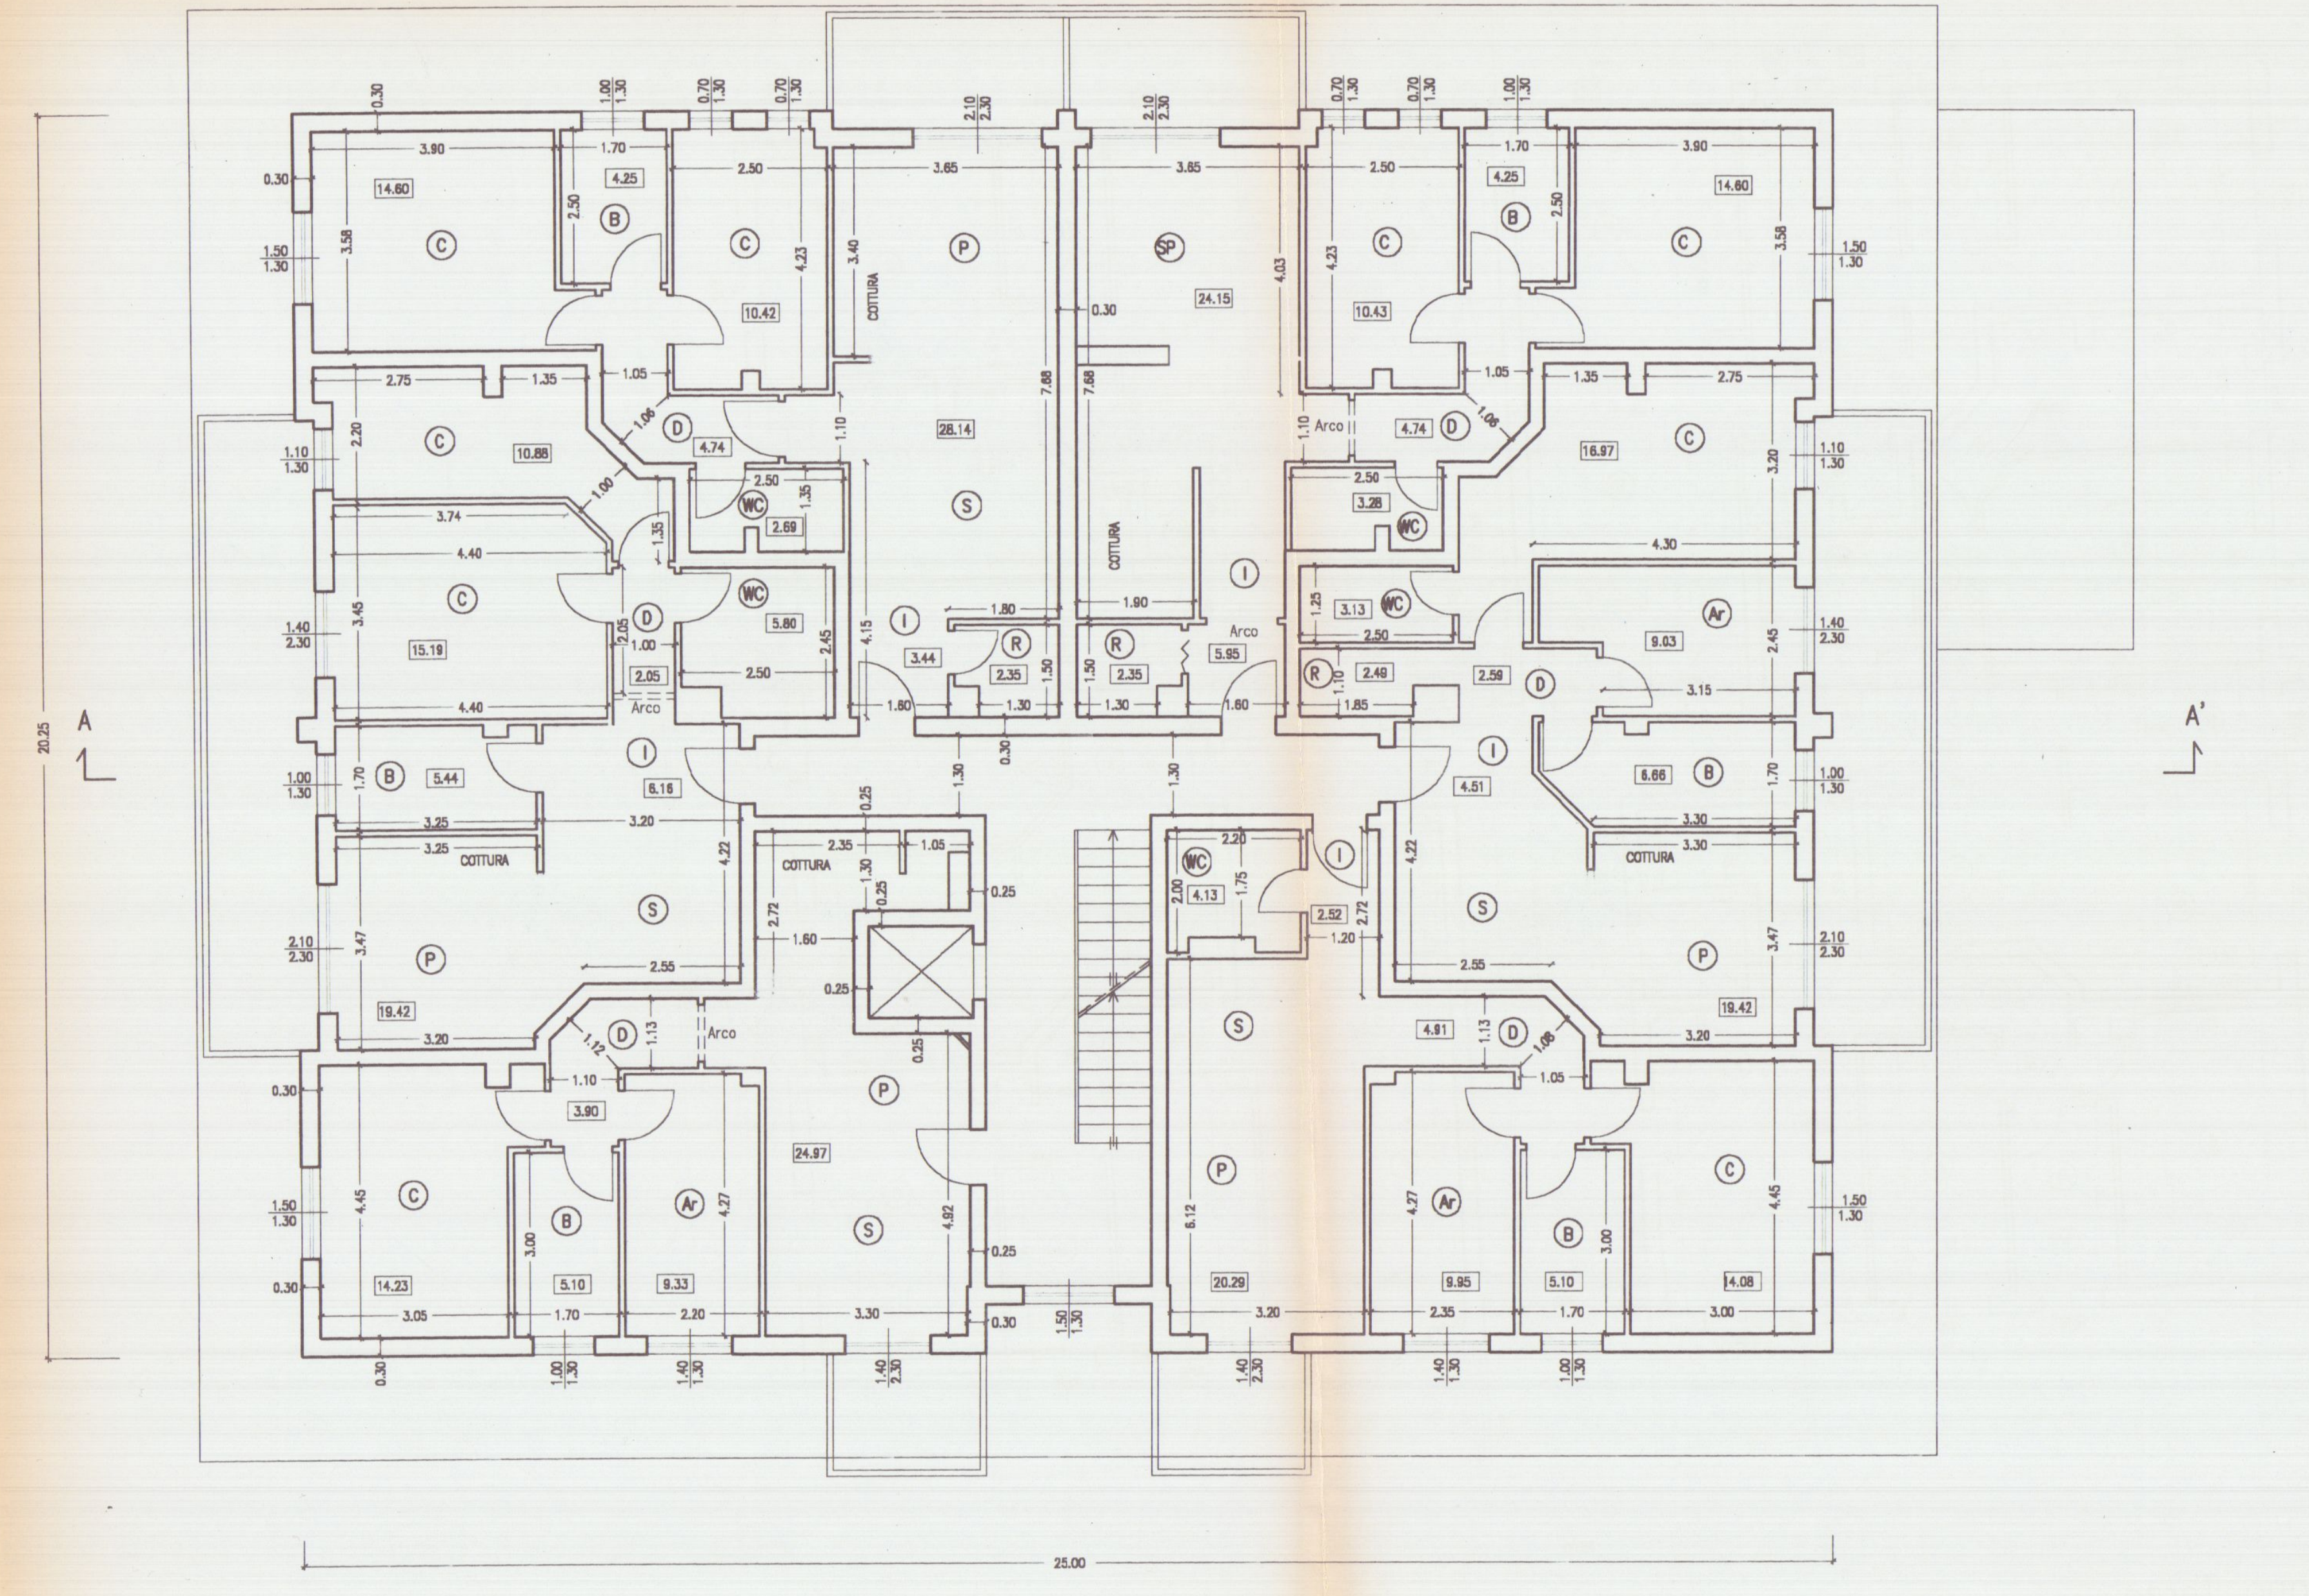
Piano Terzo

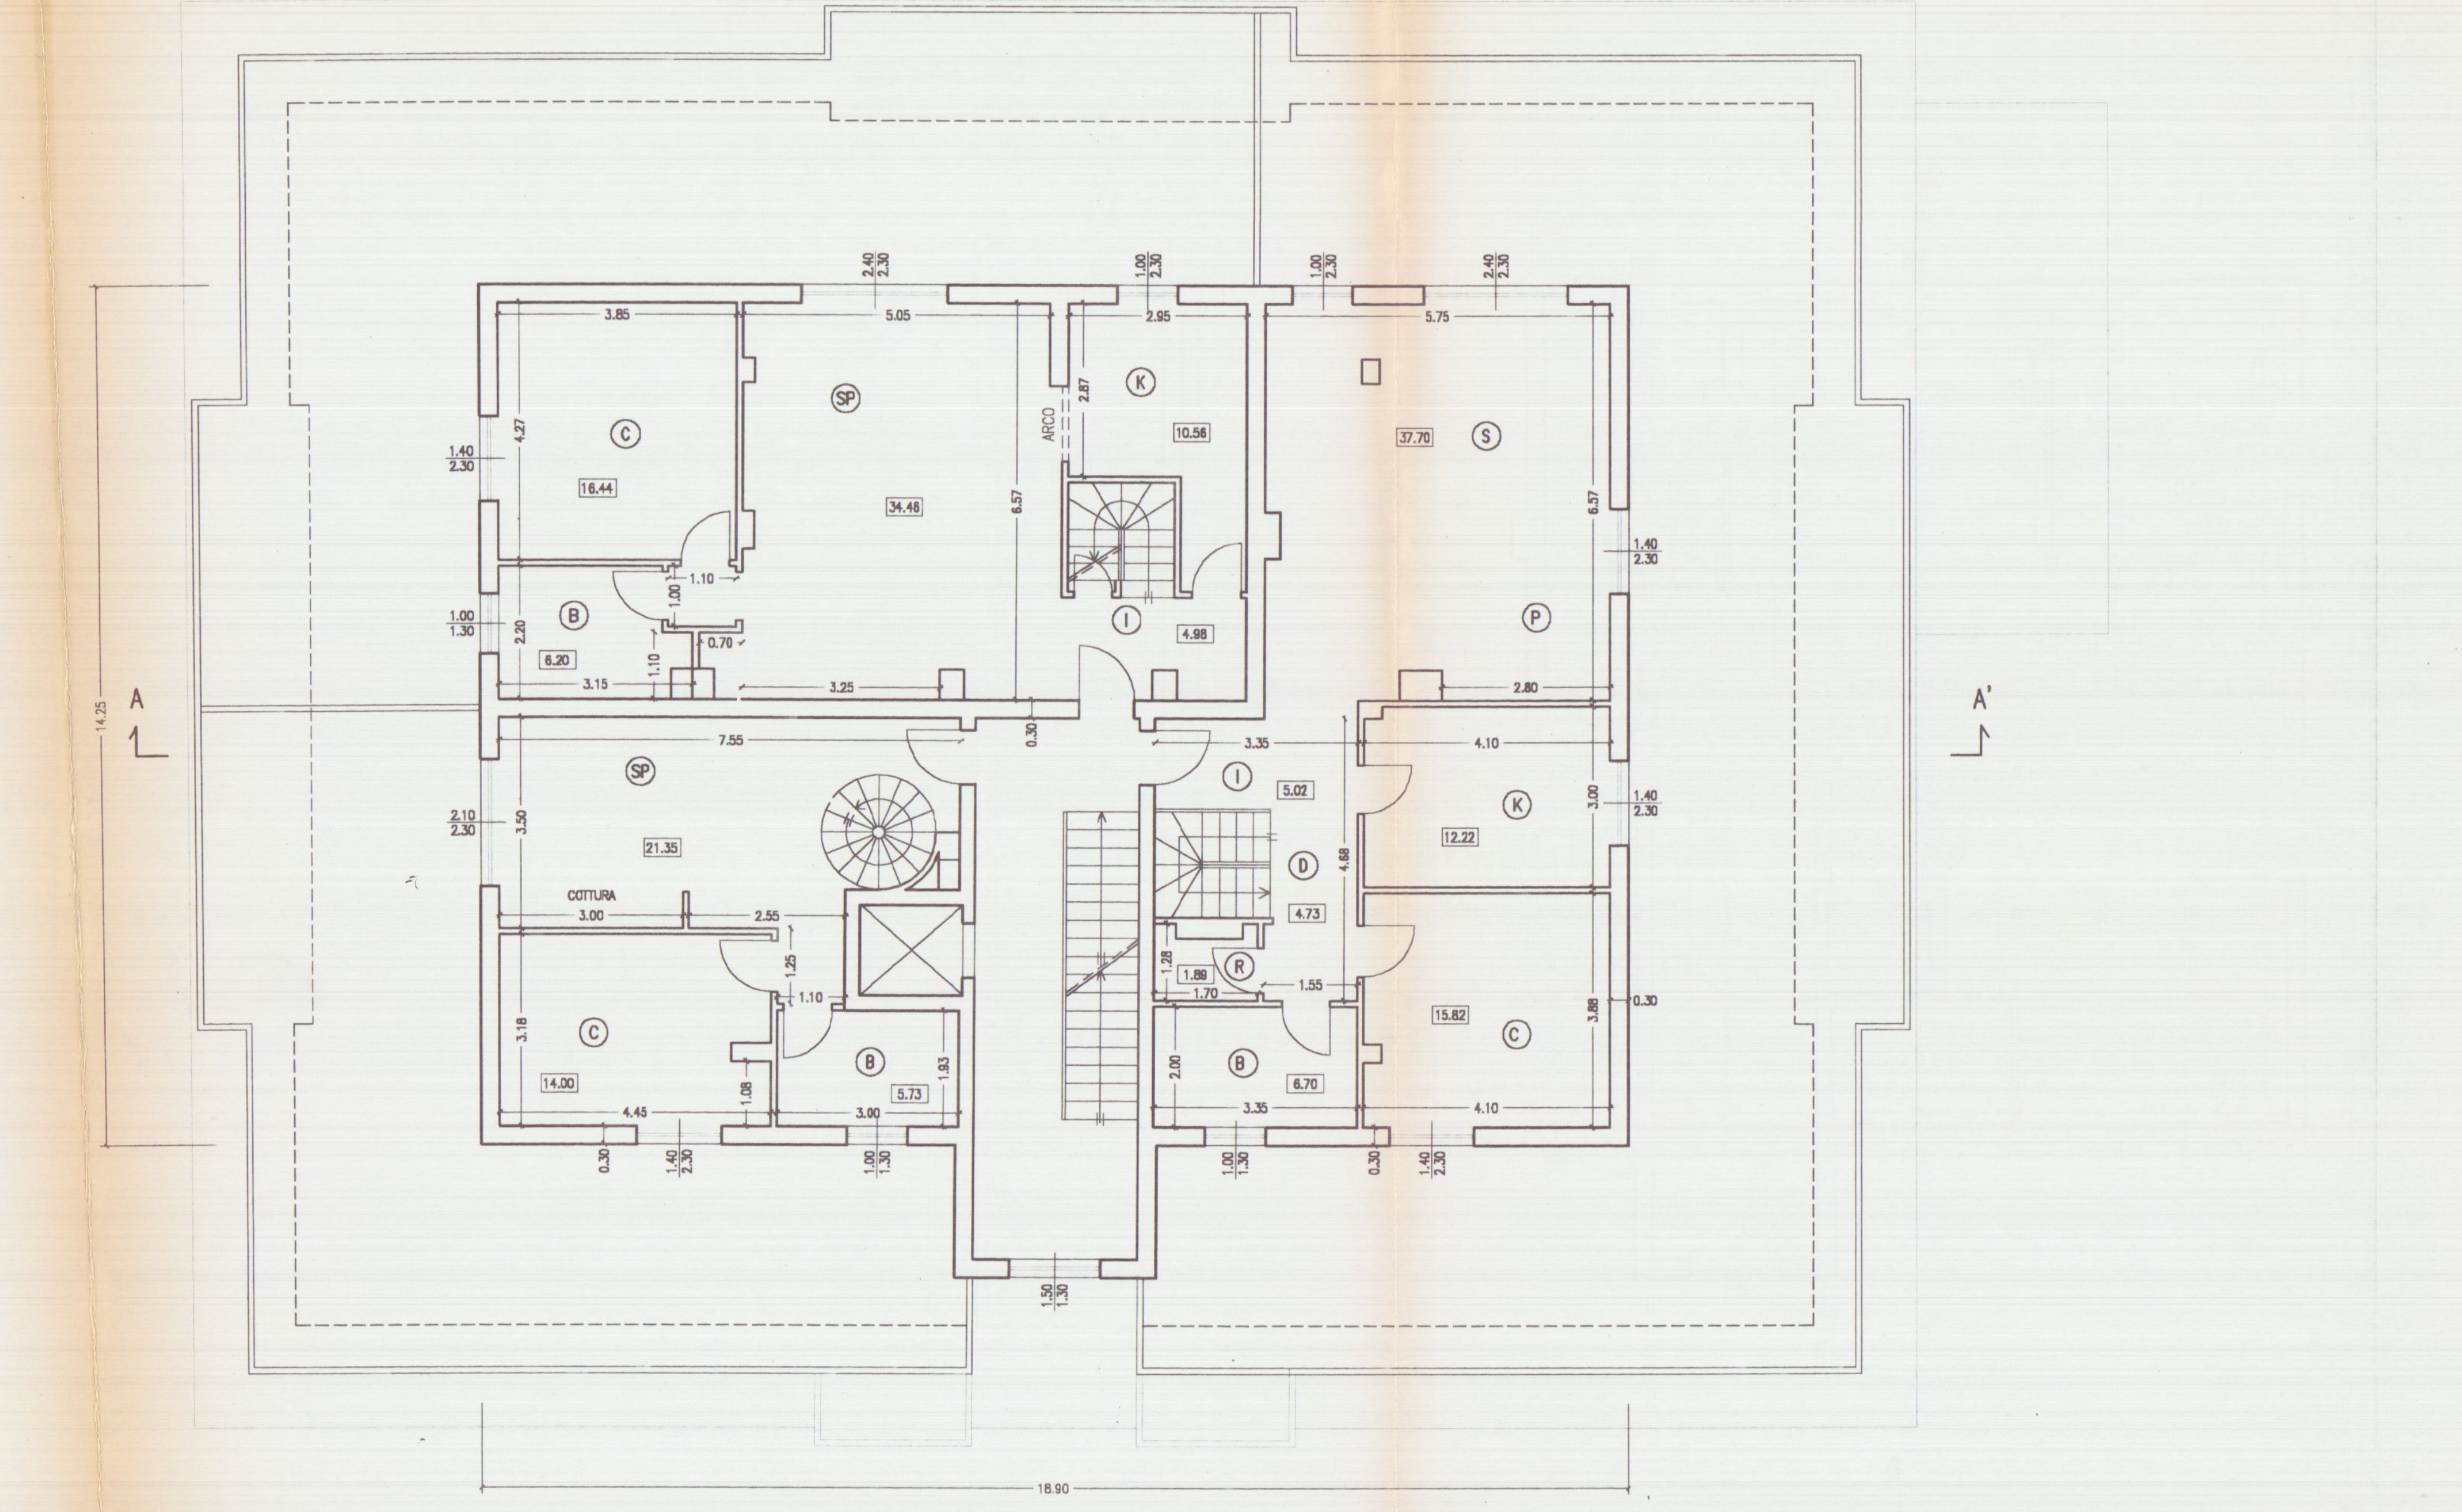
Piano Attico

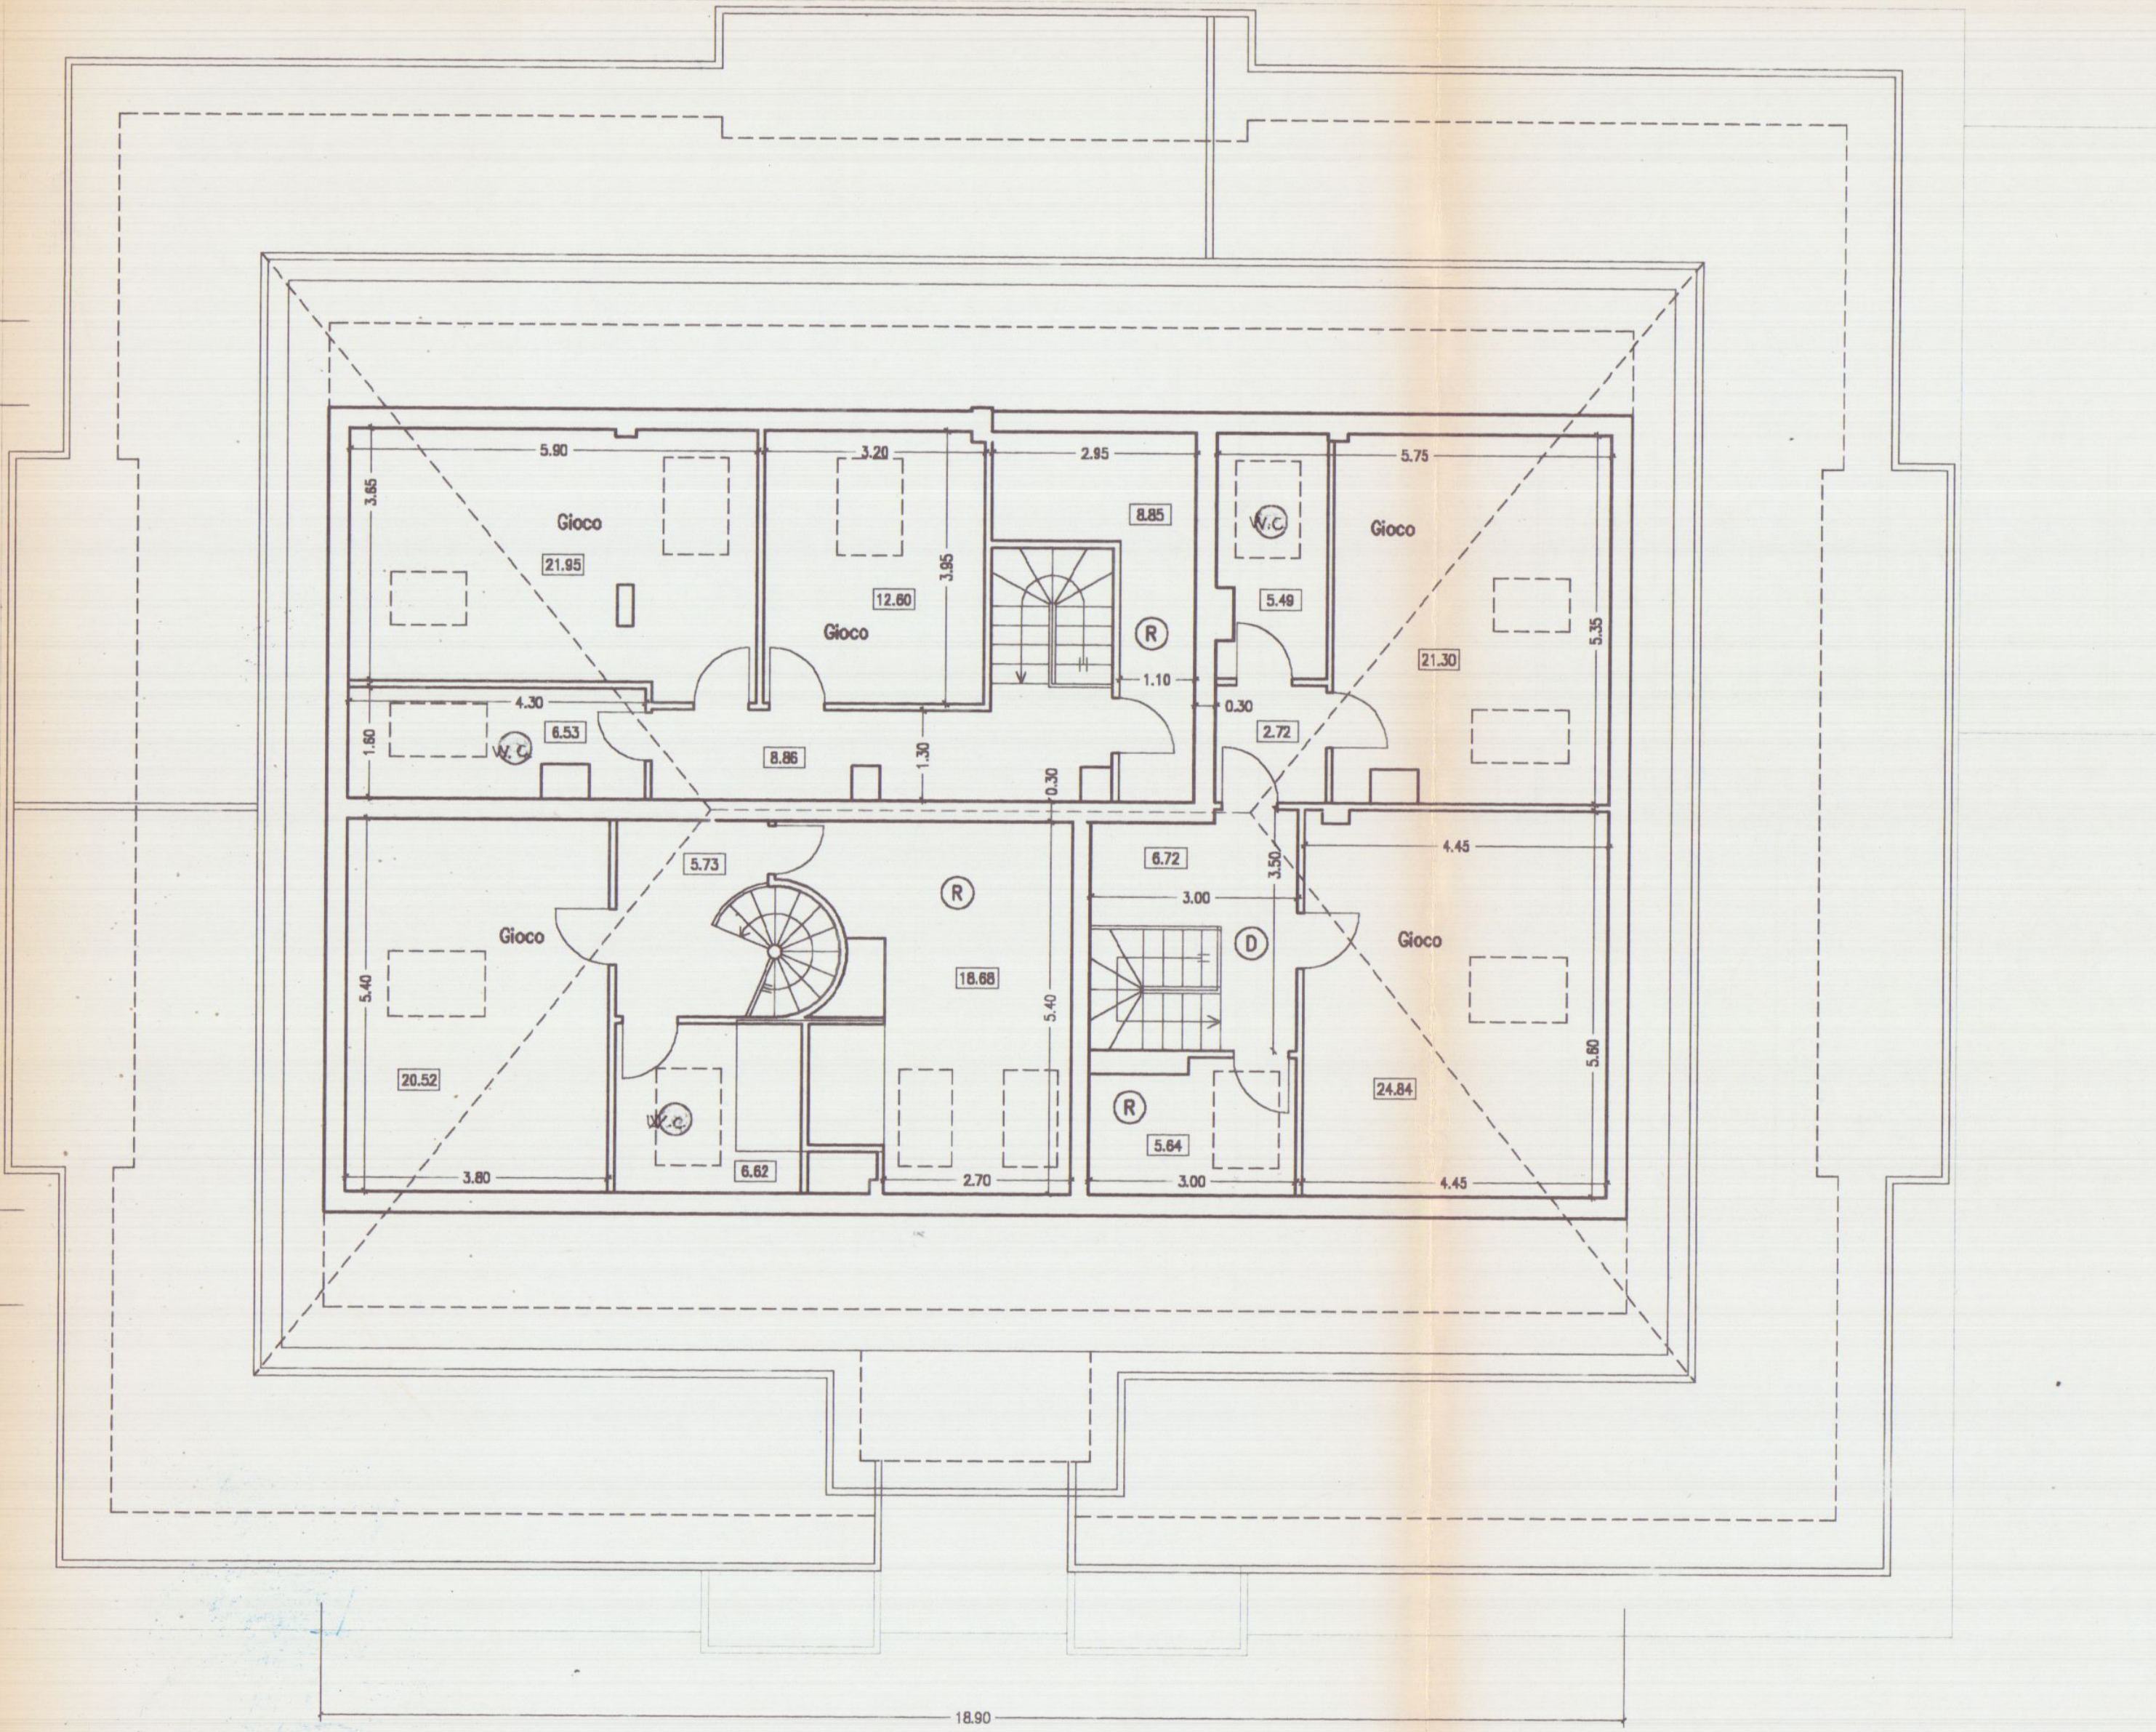
Piano Soffitte

COOPERATIVA EDILIZIA ACLI - P. MAZZOLARI

PROGETTO COSTRUZIONE DI N.21 ALLOGGI E NEGOZI
COMUNE DI CARRARA - LOCALITA' S. ANTONIO

FABBRICATO G - CONC. ED. N. 312 DEL 21/11/95
E RINNOVO N° 71 DEL 13/04/99

PROSPETTI – SEZIONI

COMUNE DI CARRARA
- 5 LUG. 1999

VARIANTE
APPROVATO

3

SCALA 1:100

Il Progettista

ORDINE ARCHITETTI DI MASSA CARRARA
ARCH. FAUSTO FAGLIASCO N. 52

Il Proprietario

COOPERATIVA EDILIZIA A. C. L. I.
"PRIMO MAZZOLARI" srl
Via Beatrice, 6 - 54100 MASSA - Tel. 0585/43280
Cod. Fisc. e Part. I.V.A. 00219560455

COMUNE DI CARRARA
SETT. URBANISTICA
VARIANTE N° 1
Approvato dal Sindaco alle condizioni
indicate nella Concessione Edilizia
n° 71 PP del ....
elab. grafico di cui alla Comm. Edilizia
n° 27 del 3/8/99 Tav. n° 3/3
L' Istruttore Tecnico
Marchi Geom. Claudio

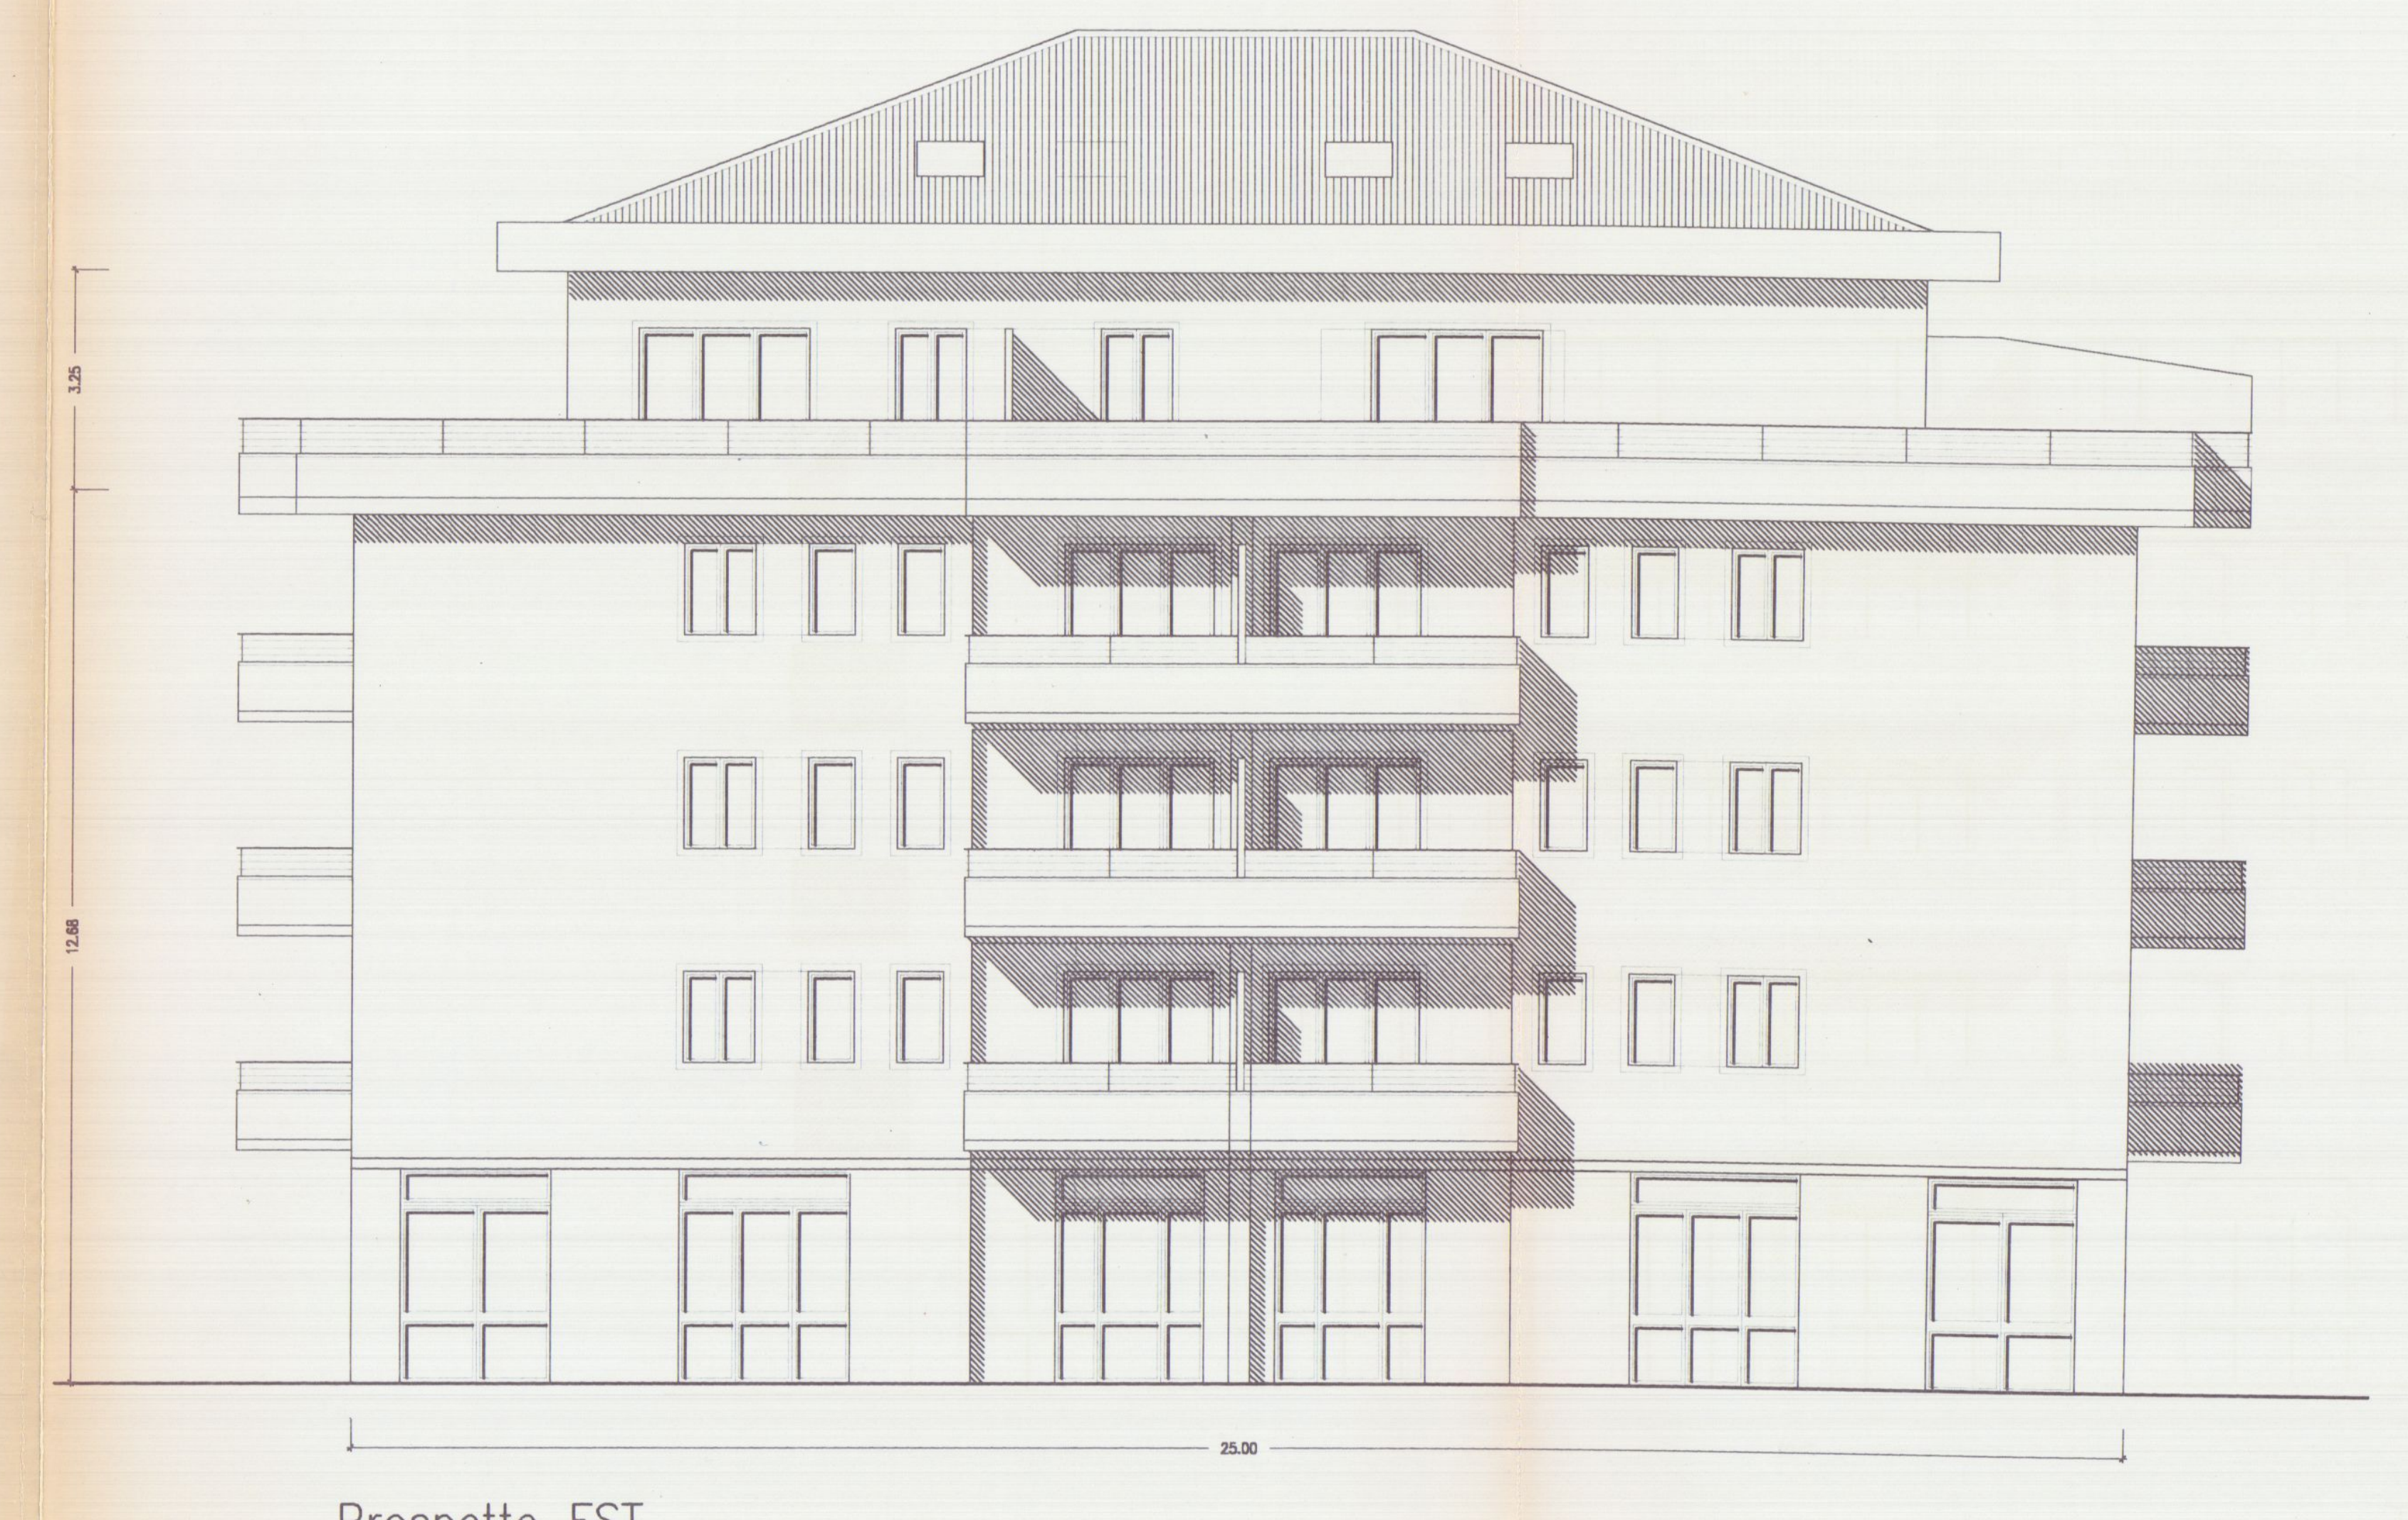

Prospetto EST

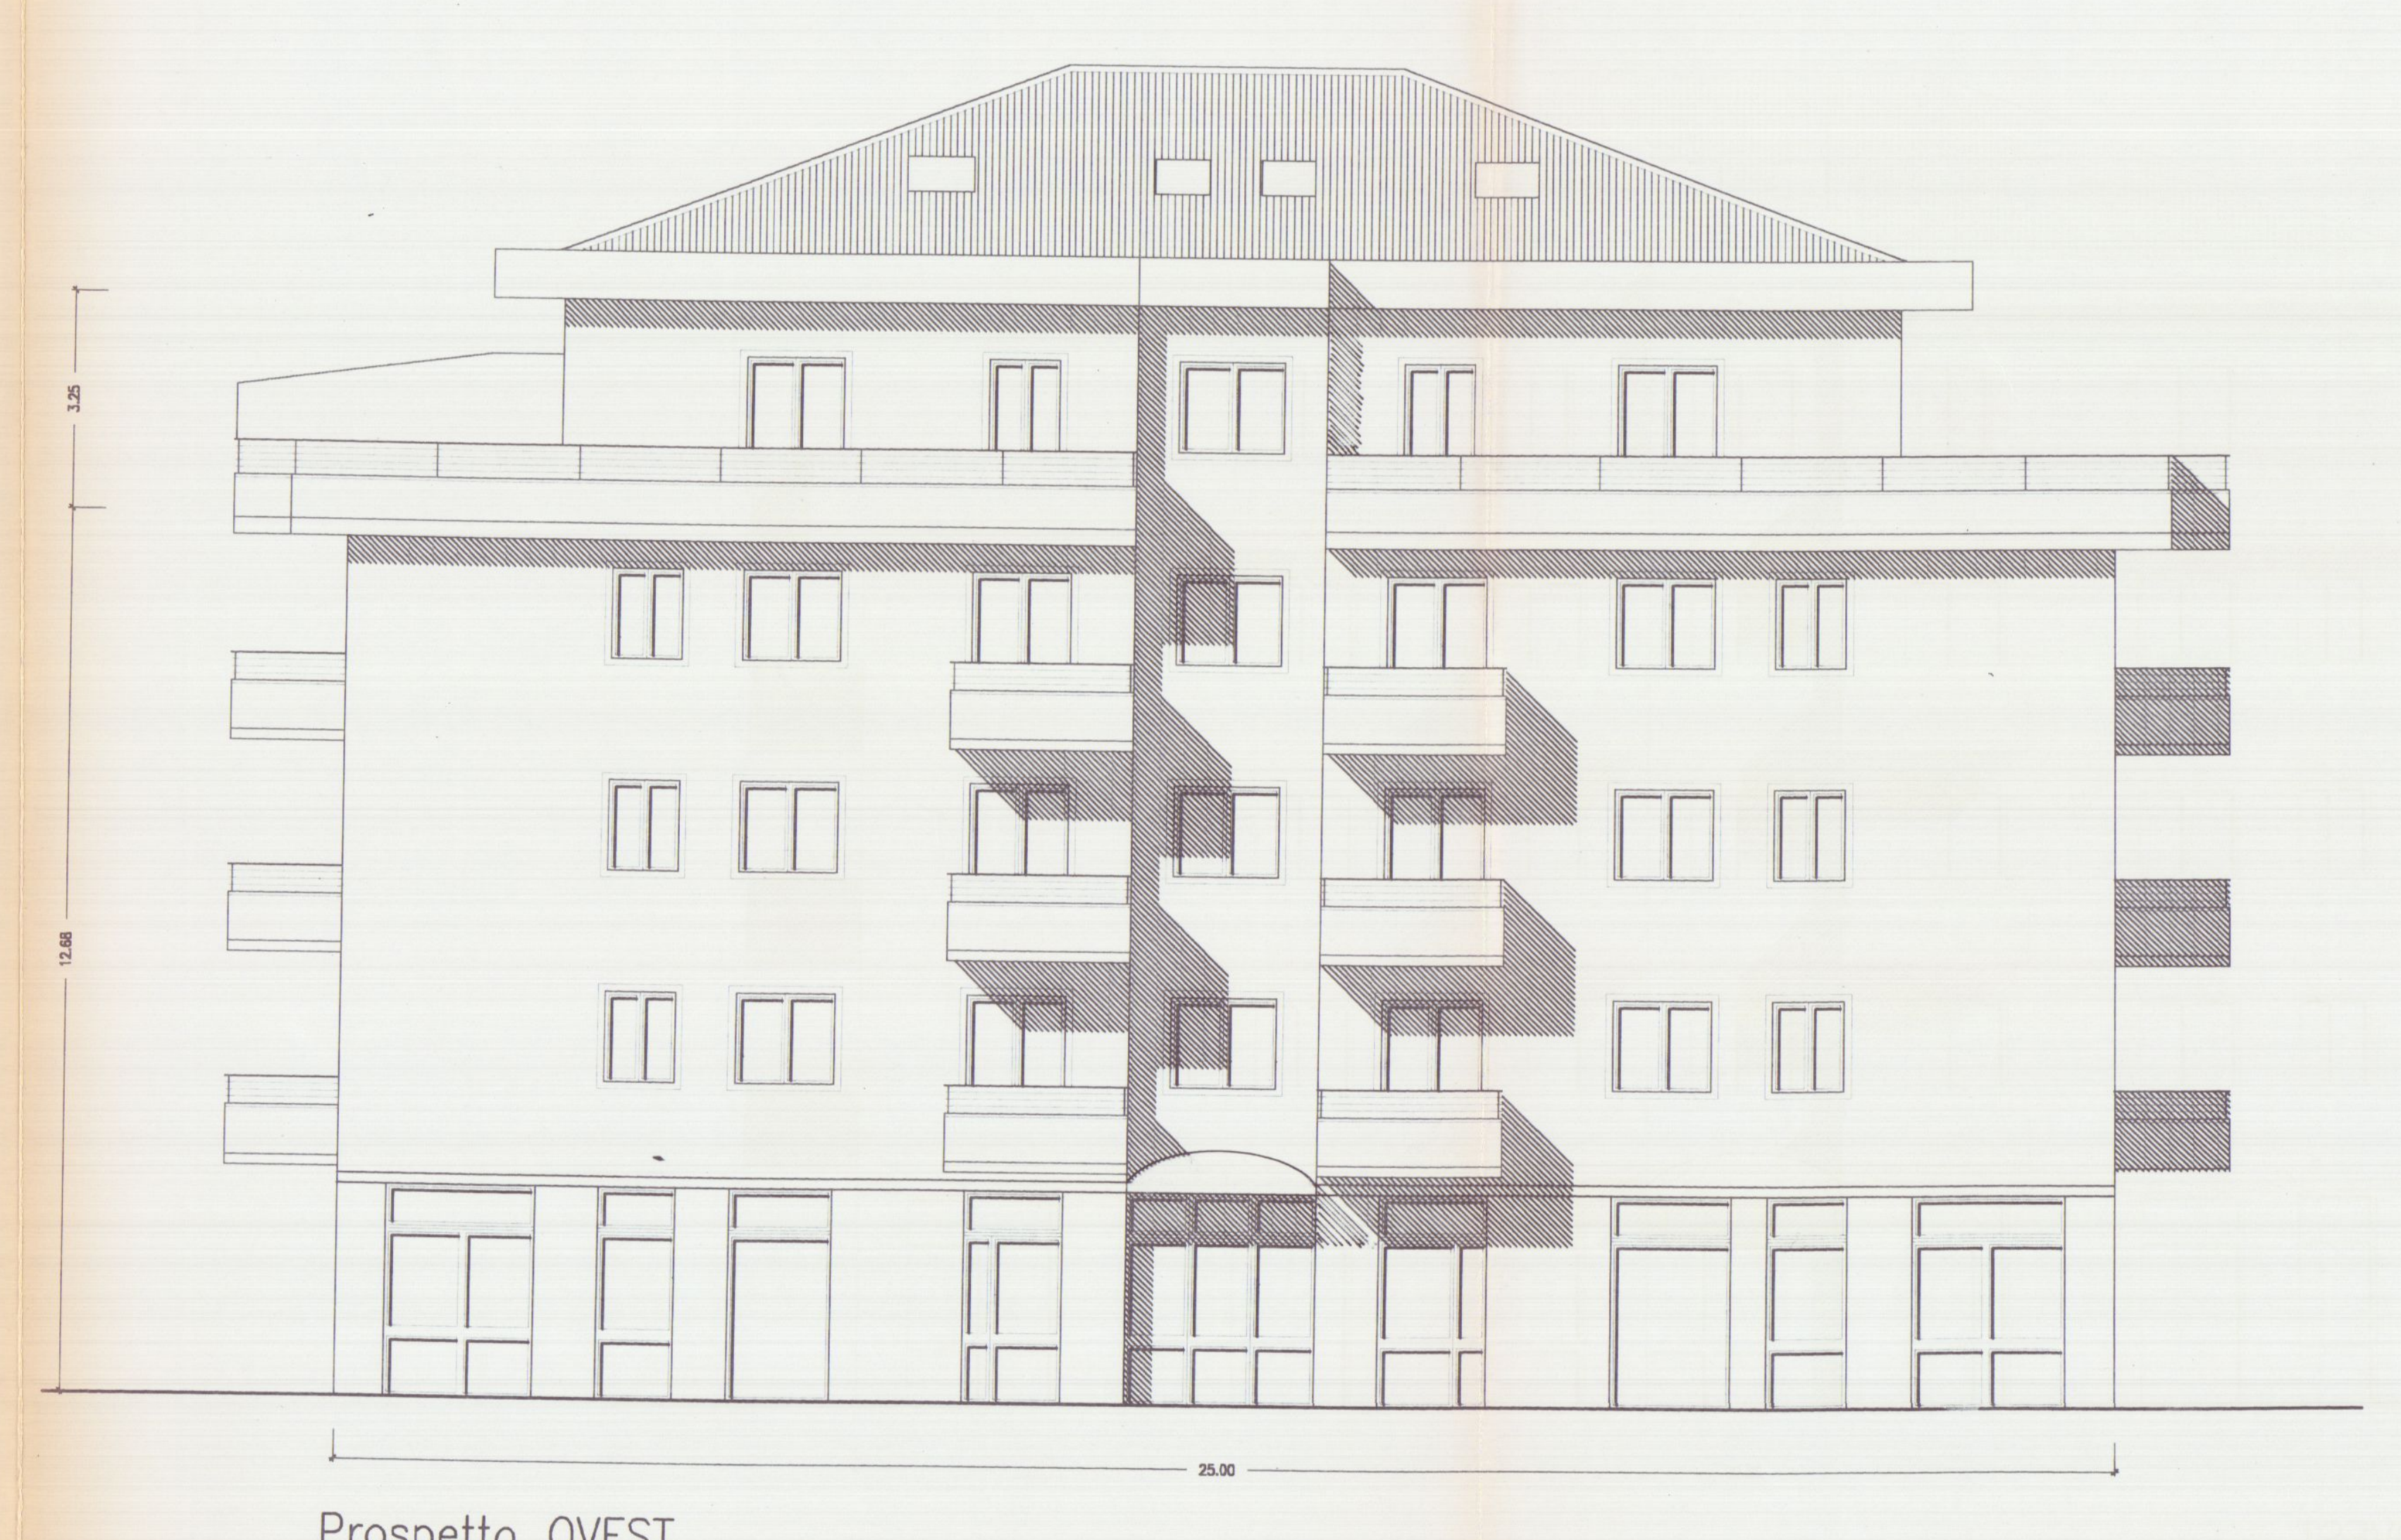

Prospetto OVEST

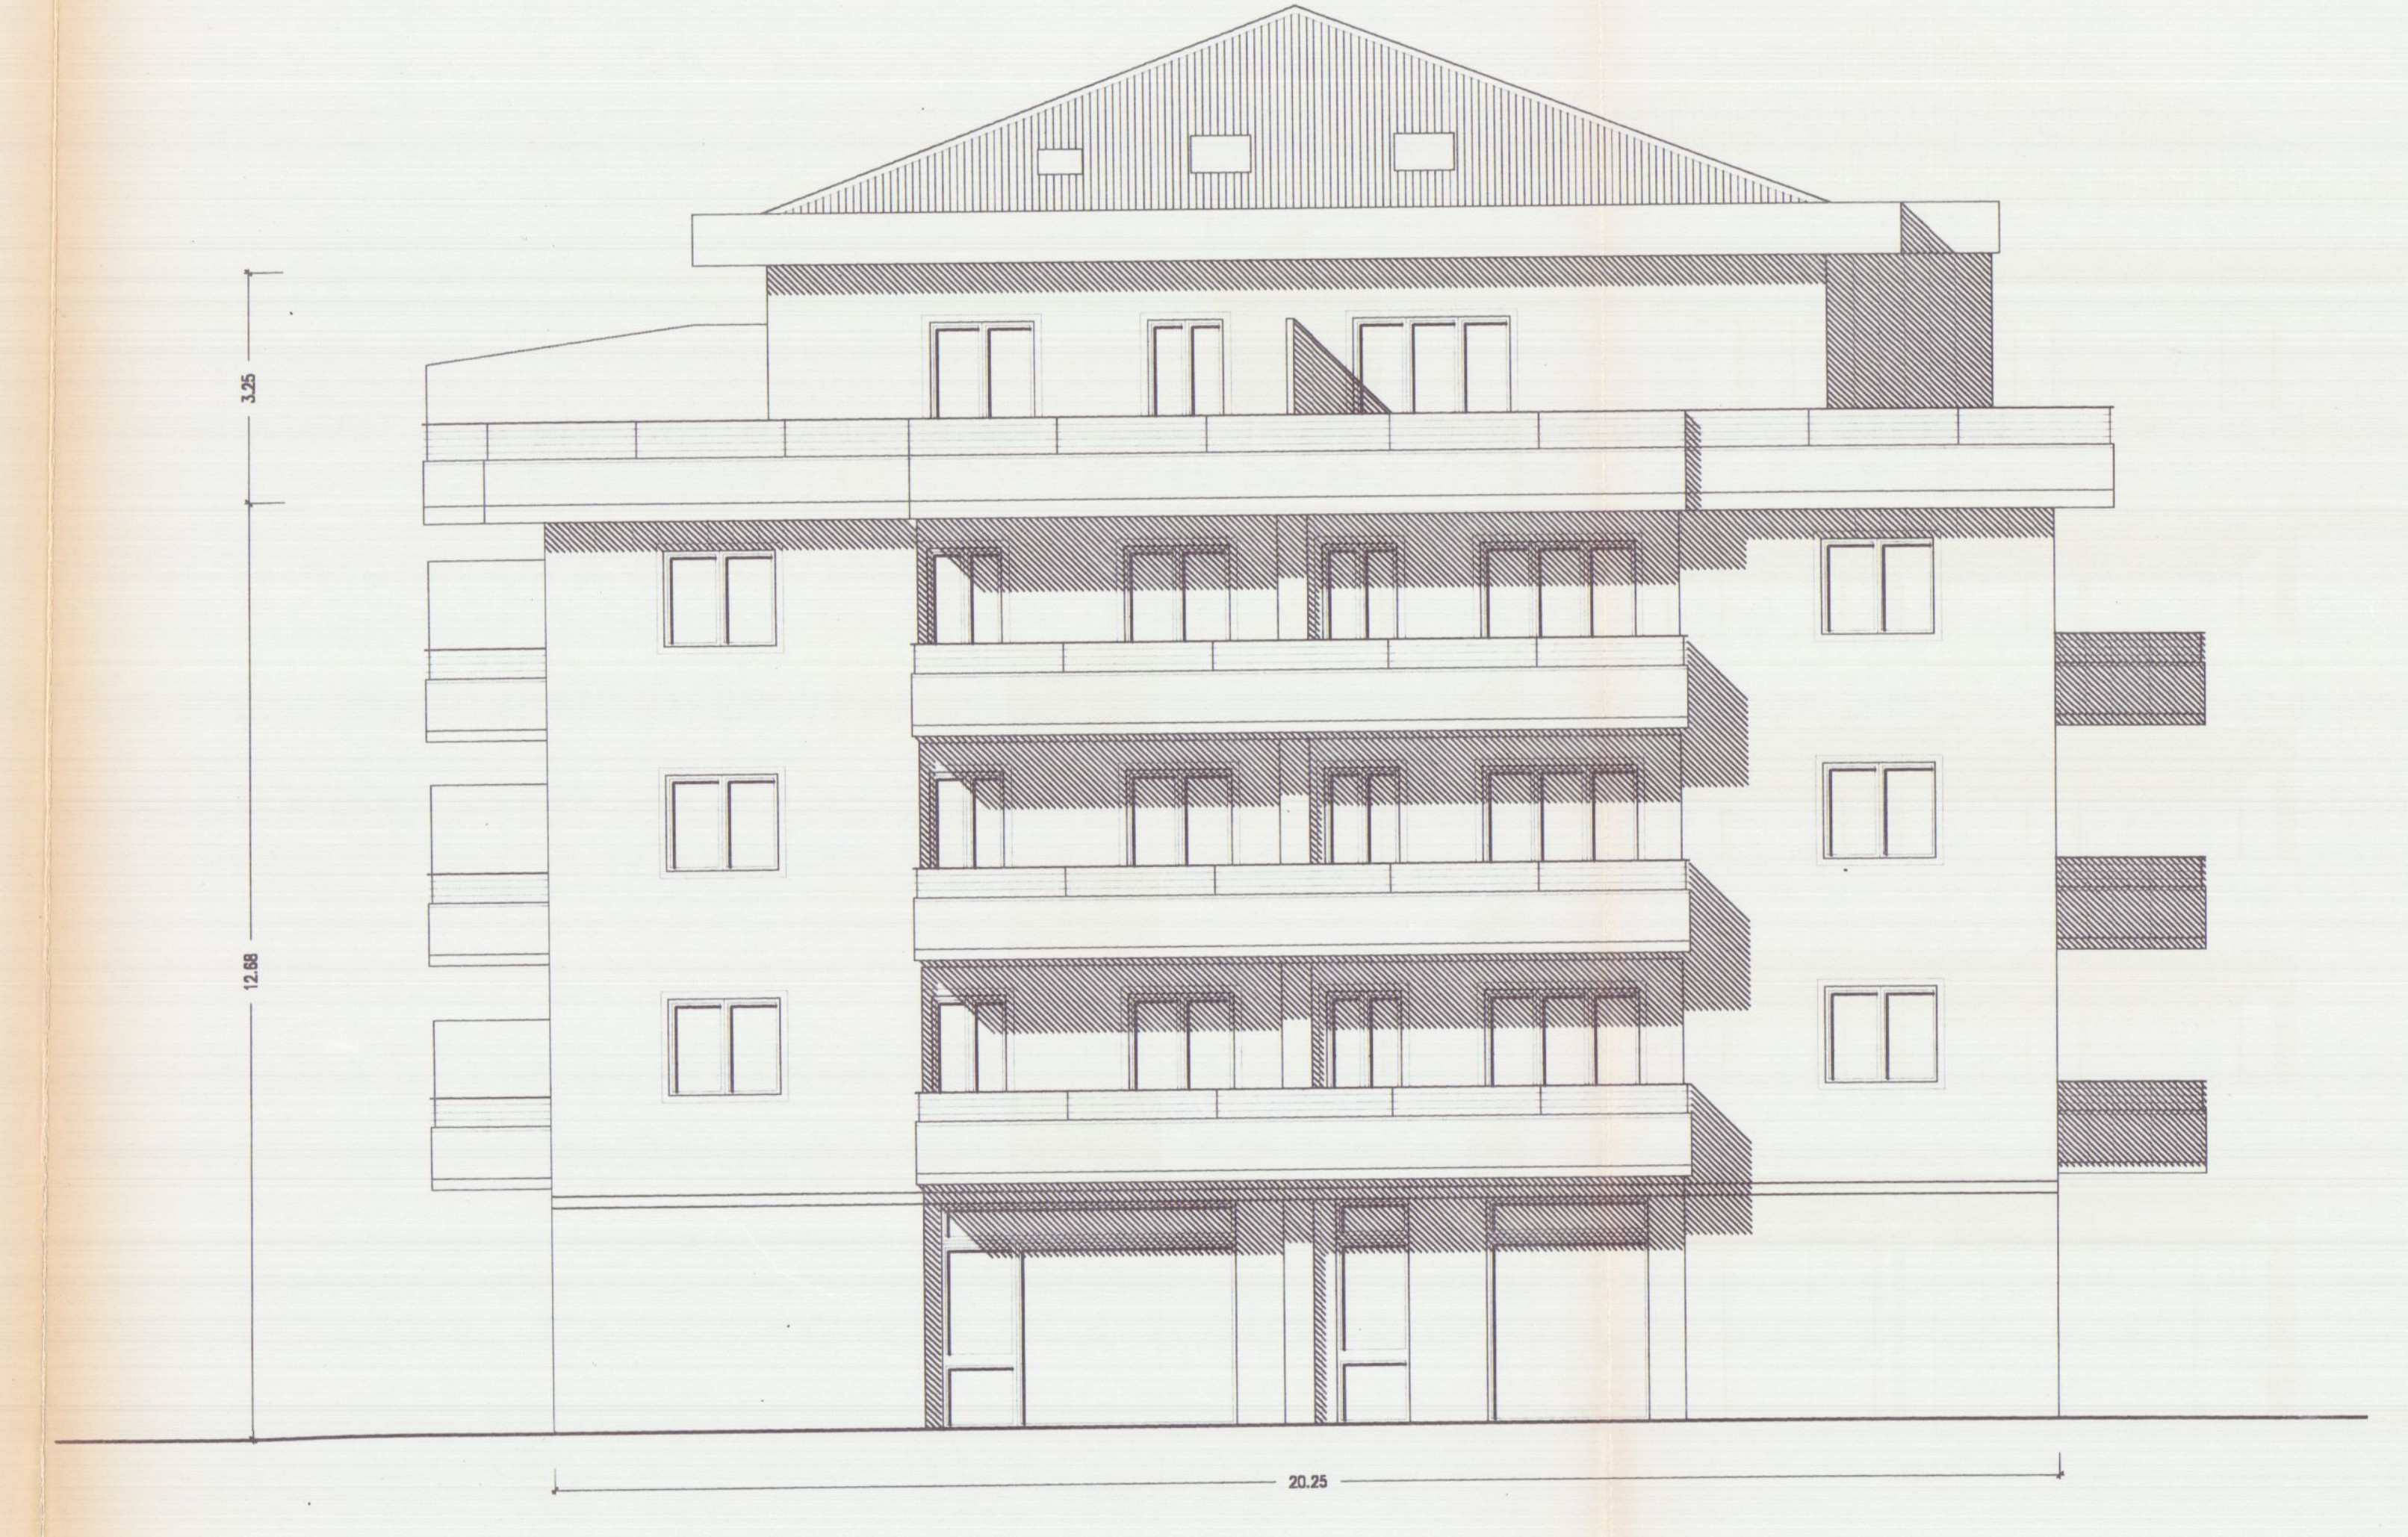

Prospetto NORD

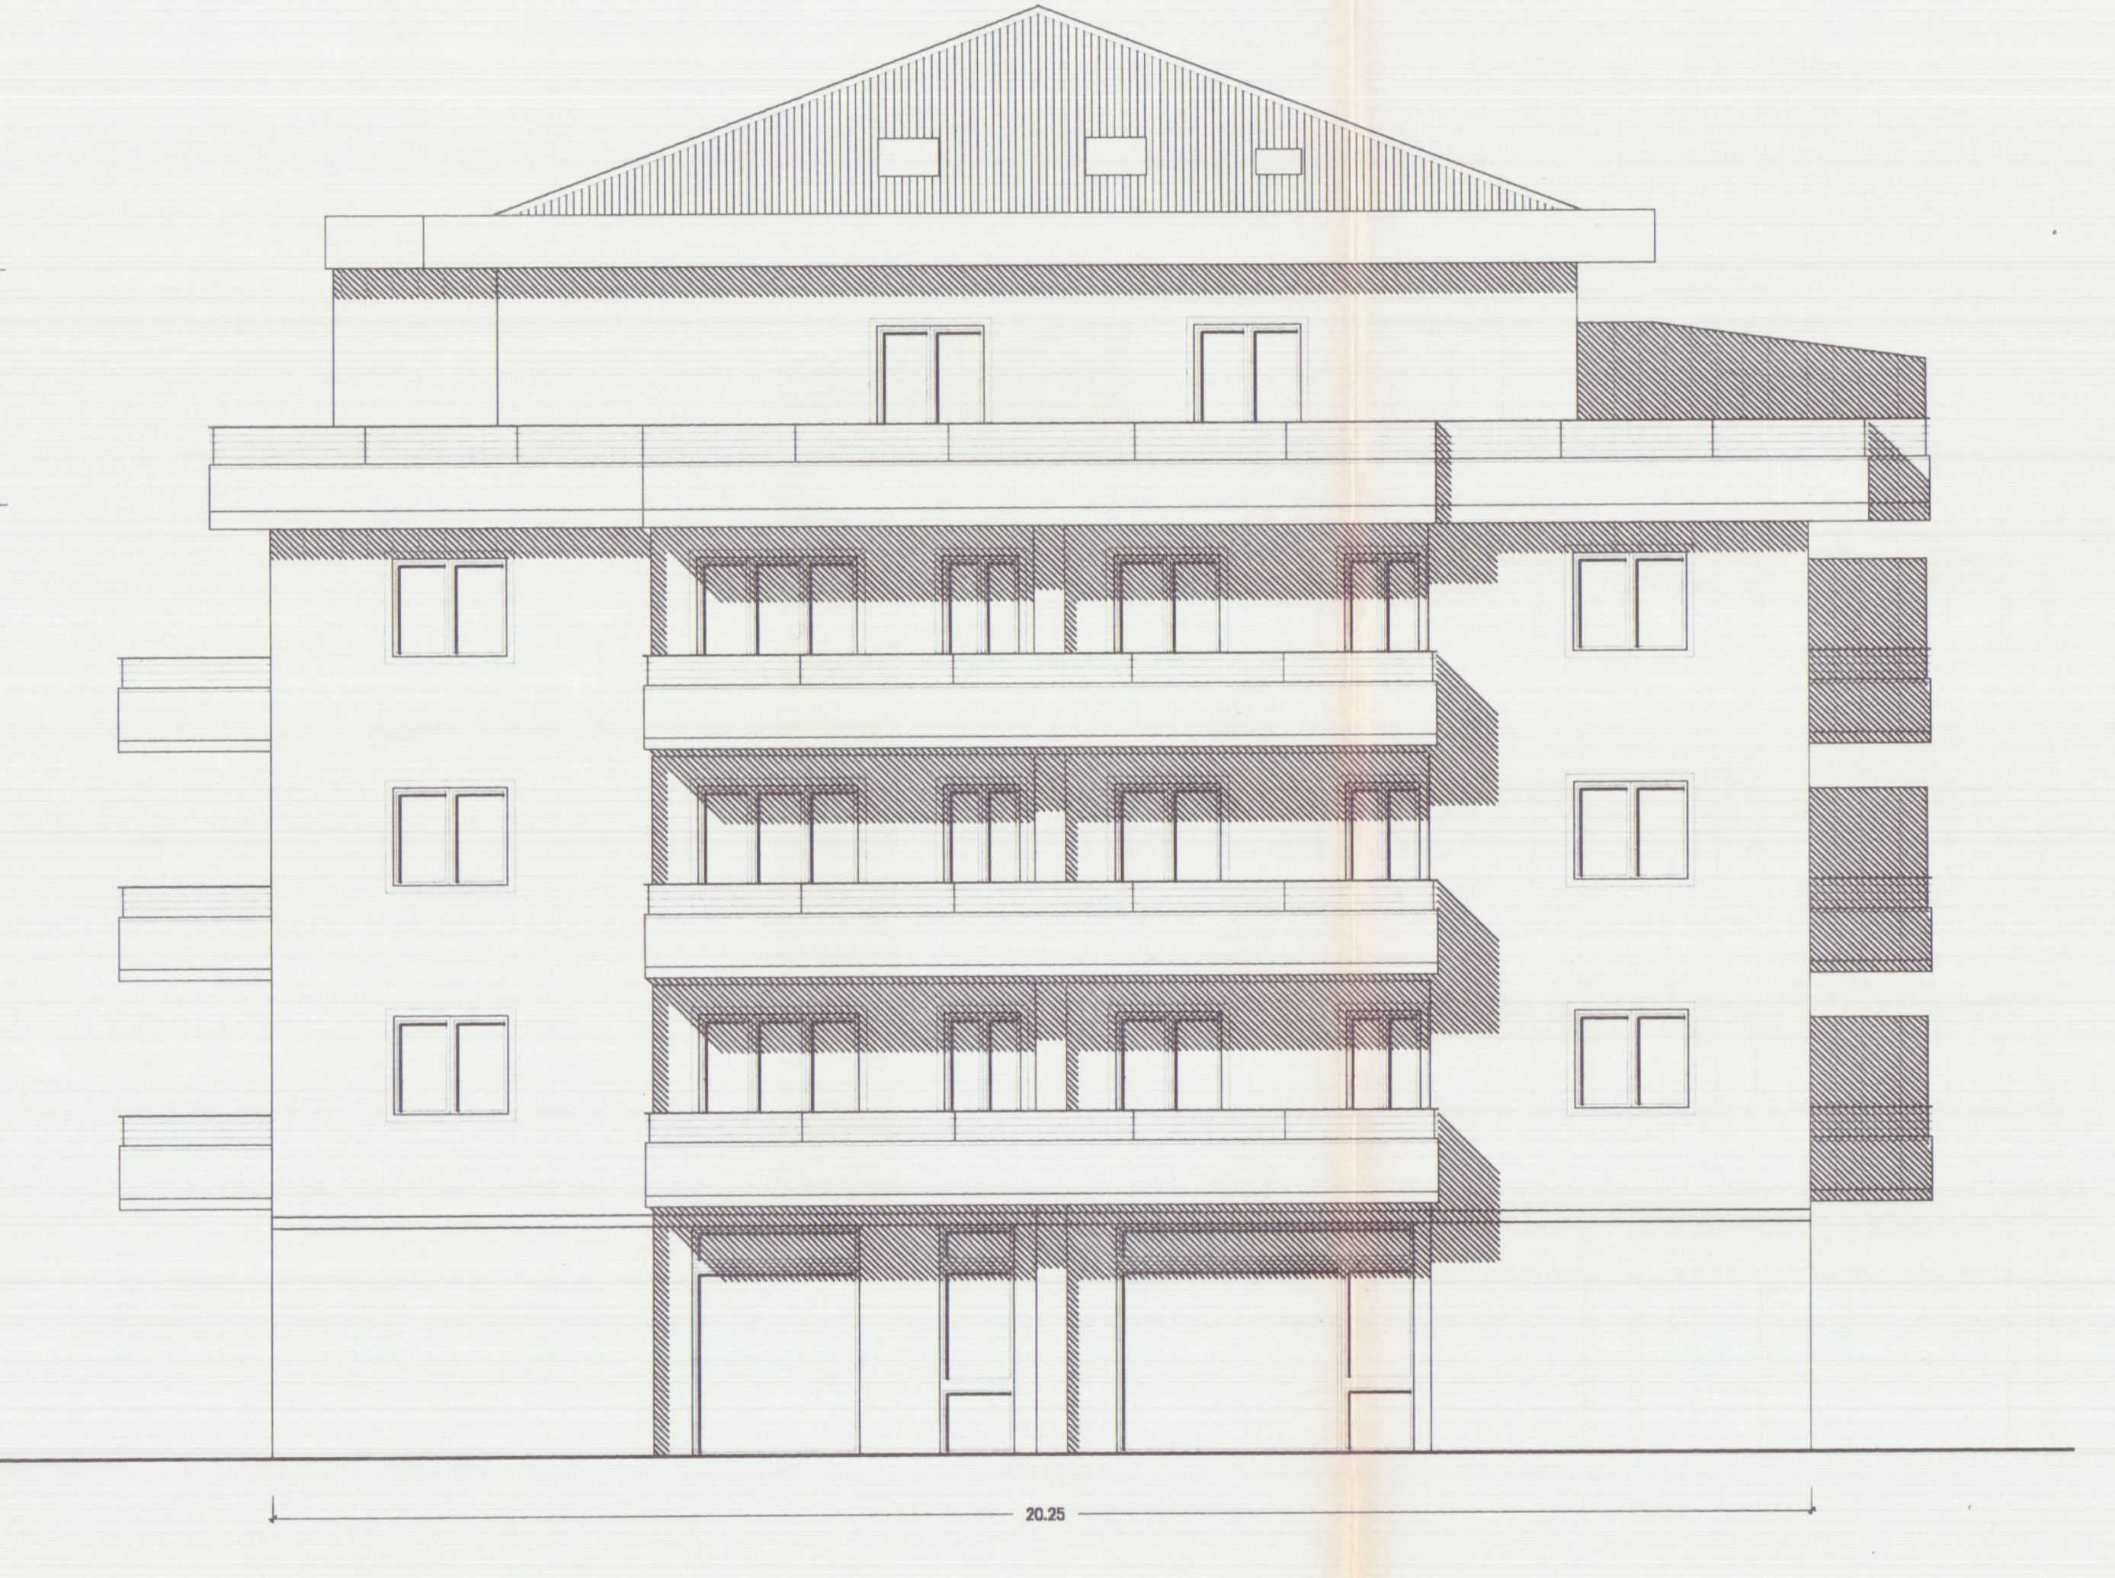

Prospetto SUD

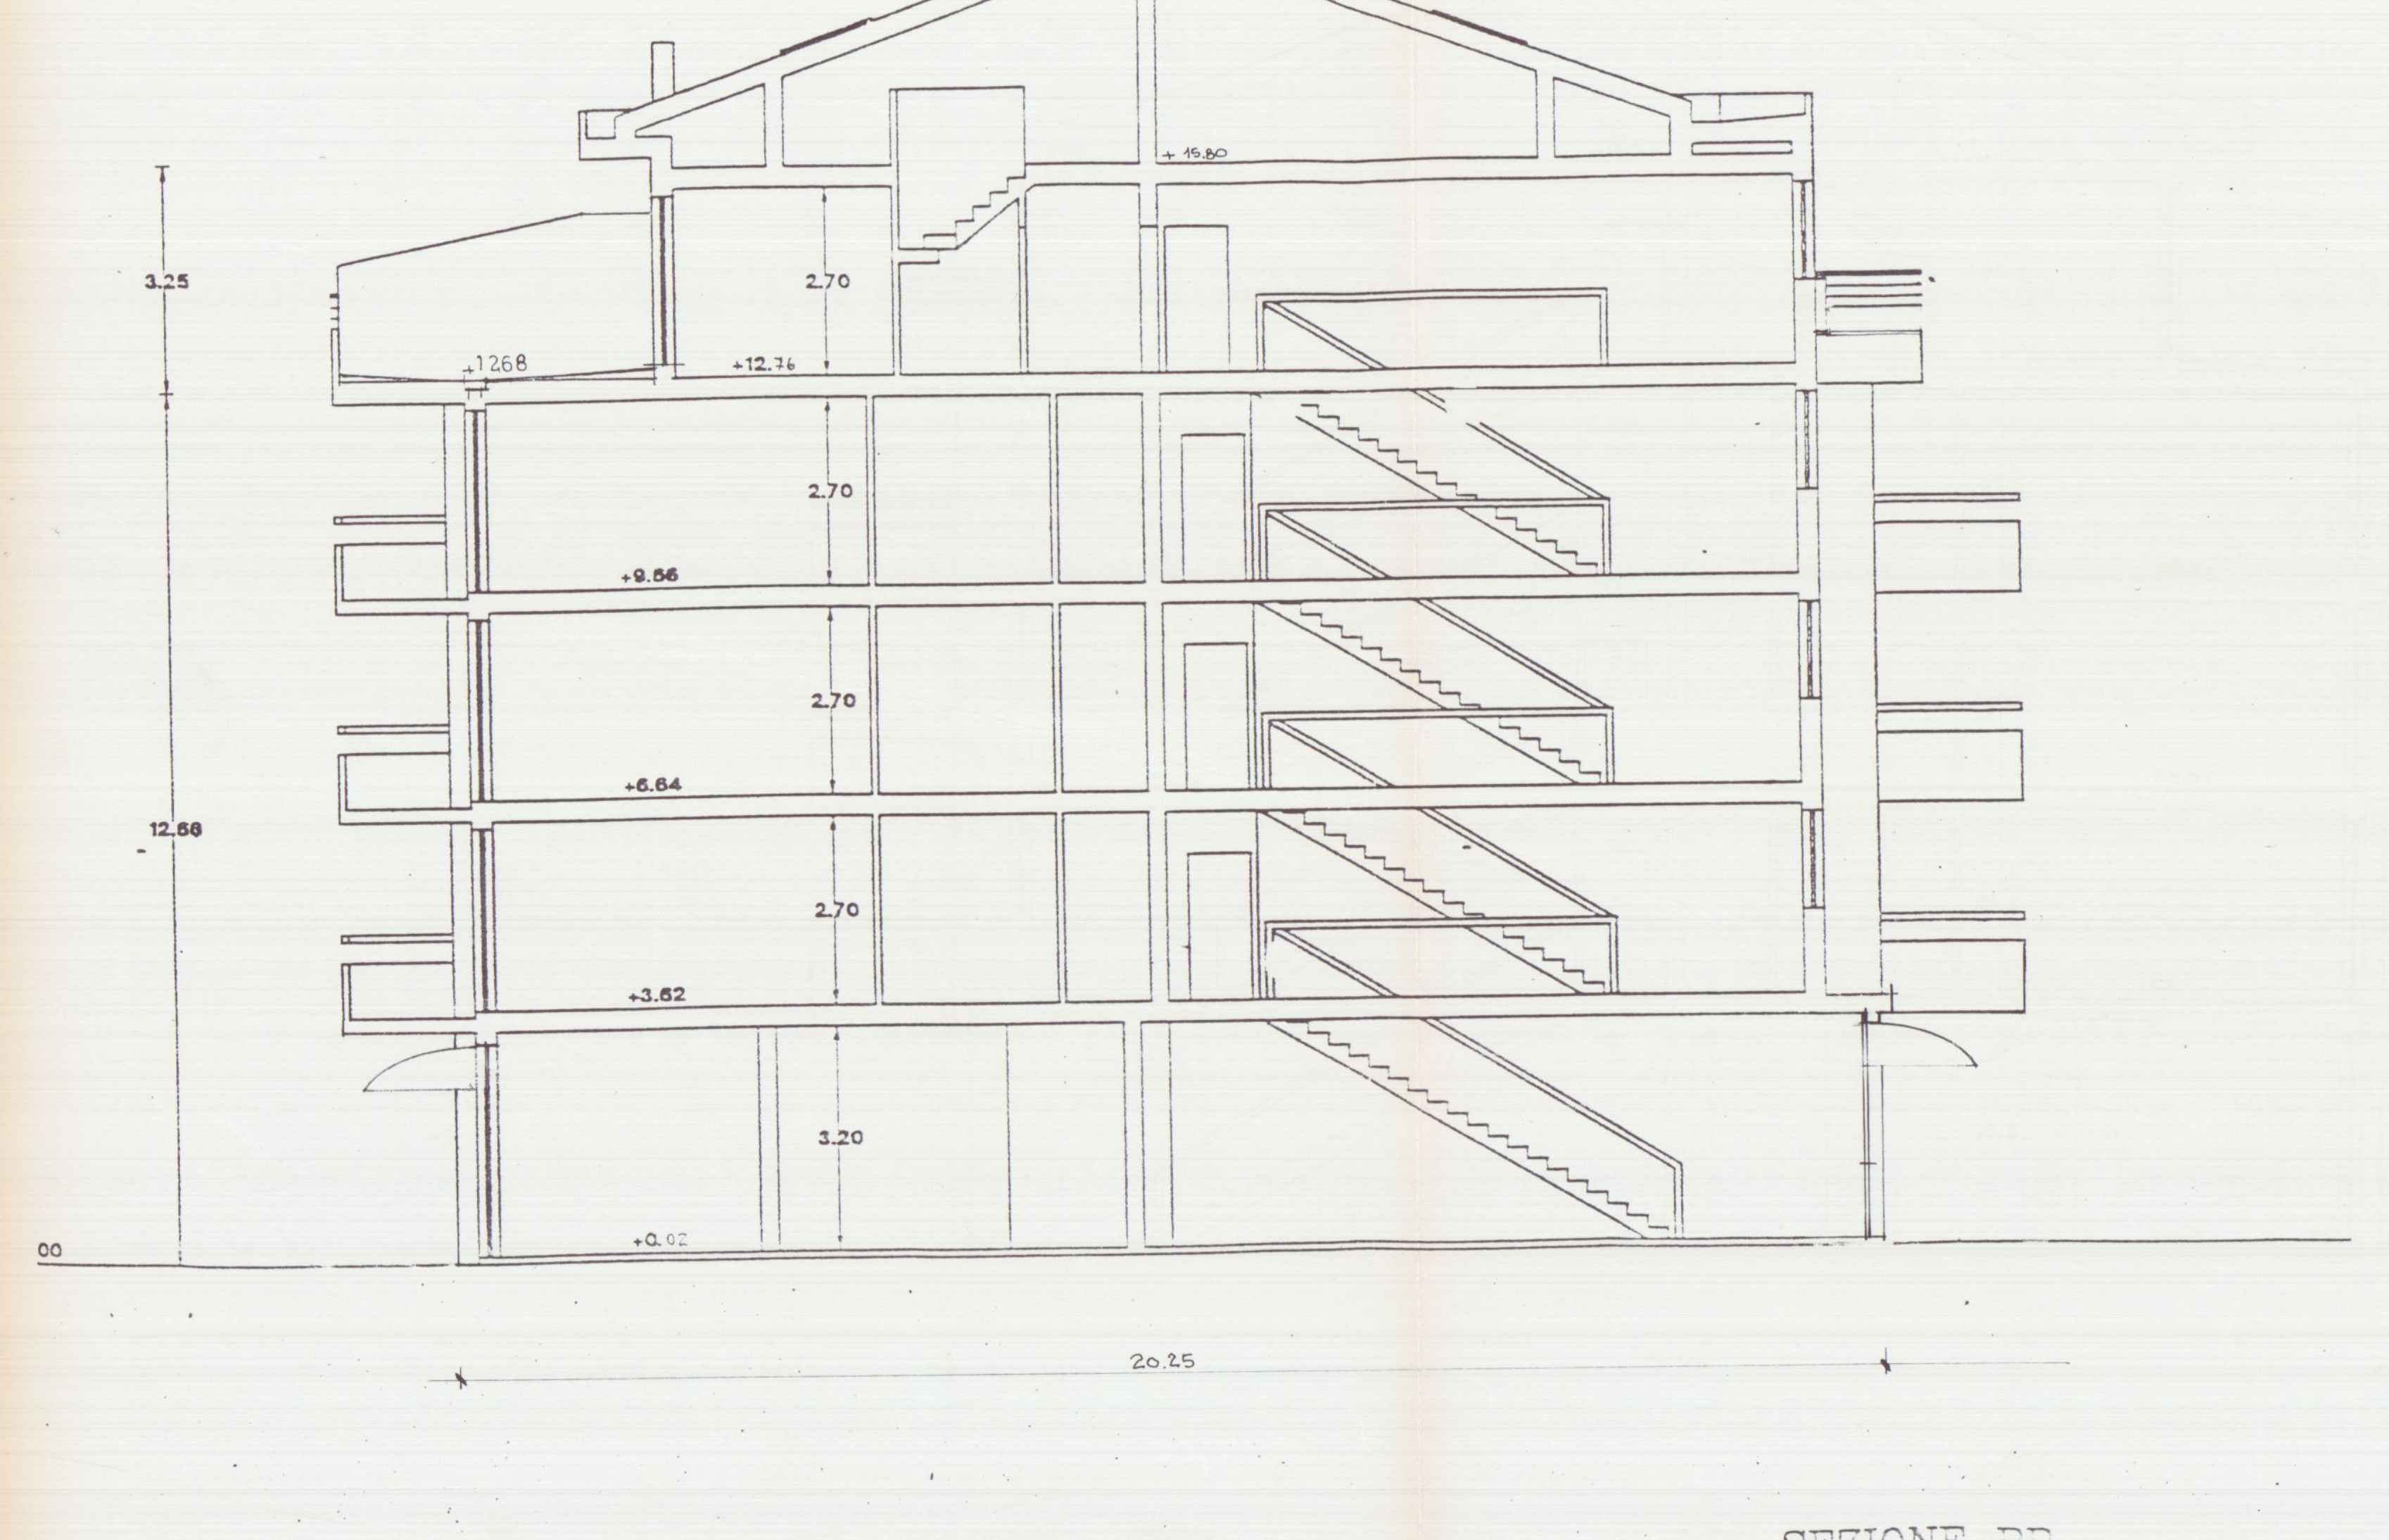

SEZIONE BB

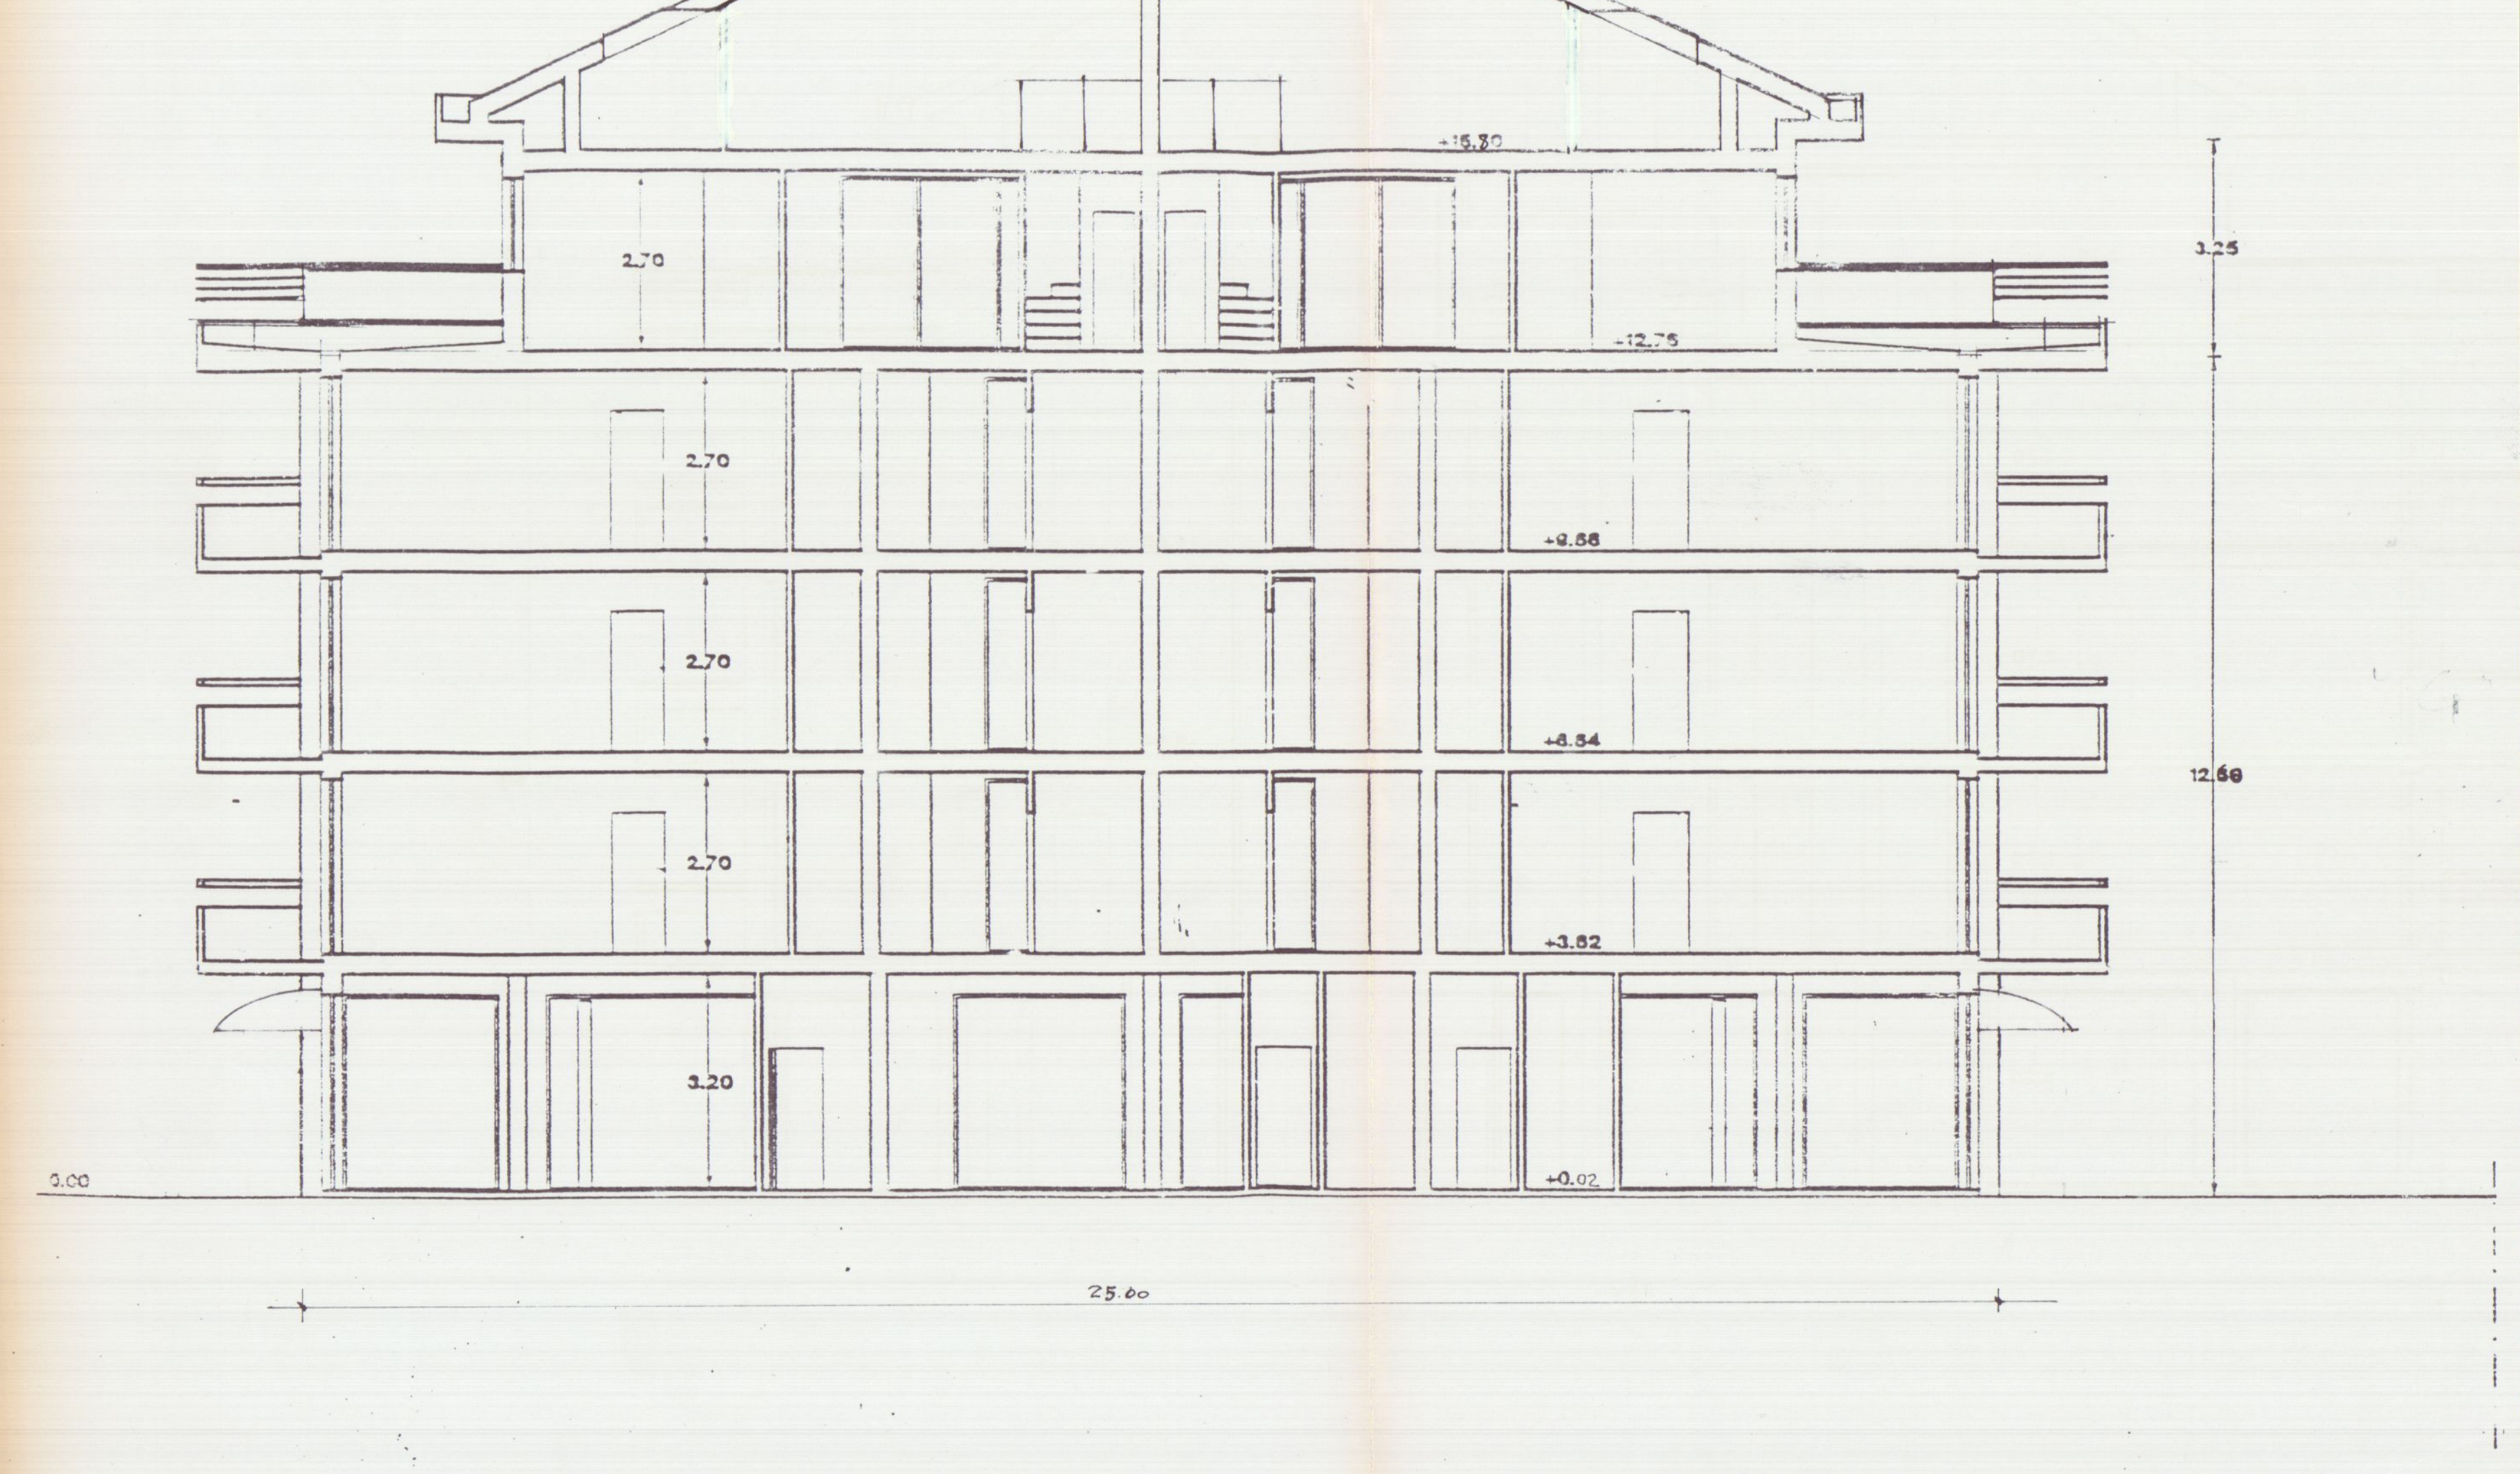

SEZIONE AA

COOPERATIVA EDILIZIA ACLI - P. MAZZOLARI

PROGETTO COSTRUZIONE DI N.21 ALLOGGI E NEGOZI
COMUNE DI CARRARA - LOCALITA' S. ANTONIO

FABBRICATO G - CONC. ED. N. 312 DEL 21/11/95
E RINNOVO N° 71 DEL 13/04/99

COMUNE DI CARRARA
- 5 LUG. 1999
*

SOVRAPPOSIZIONI

VARIANTE 4
APPROVATO

SCALA 1:100

Il Progettista
ORDINE ARCHITETTI DI MASSA CARRARA
ARCH. AUGUSTO PREGLIASCO
N. 52

Il Proprietario
COOPERATIVA EDILIZIA A.C.L.I.
"PRIMO MAZZOLARI" s.r.l.

COMUNE DI CARRARA
SETT. URBANISTICA
VARIANTE N° 1
Approvato dal Sindaco alle condizioni indicate nella Concessione Edilizia n° 71 99
elab. grafico di cui alla Comm. Edilizia n° 27 del 30/8/99 Tav. n° 4/3
L' Istruttore Tecnico
Marchi Geom. Claudio

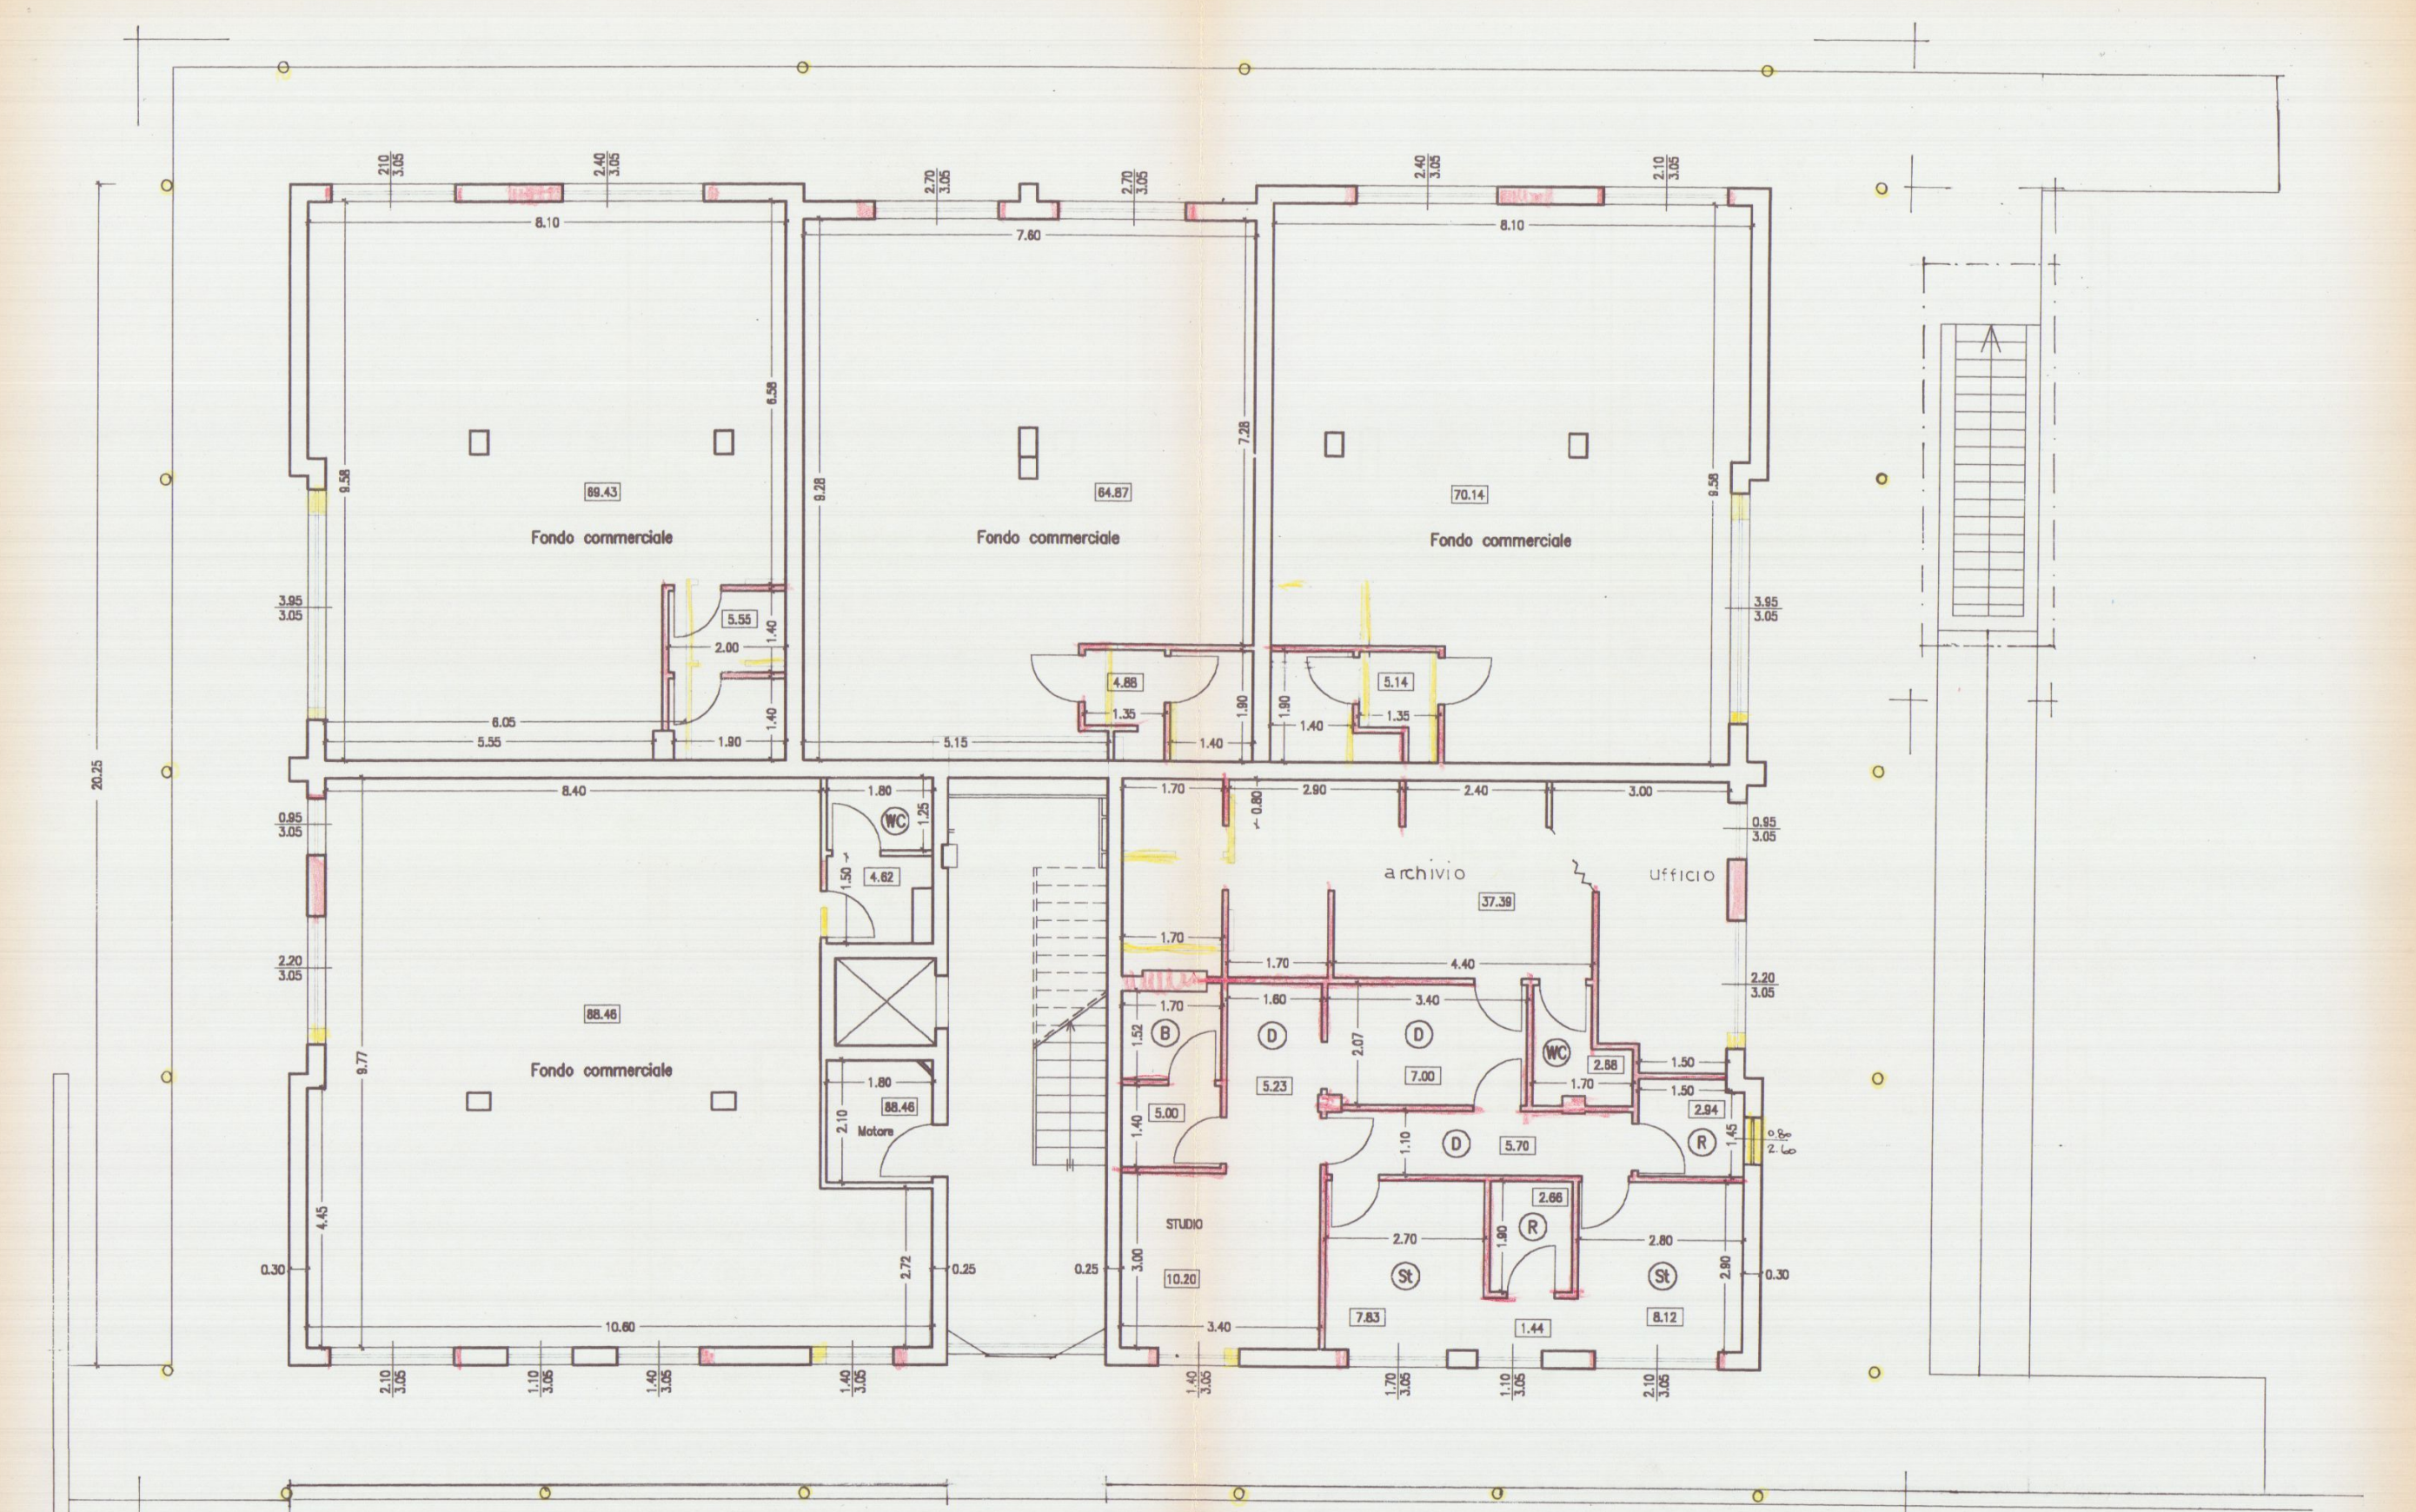
Piano Terra

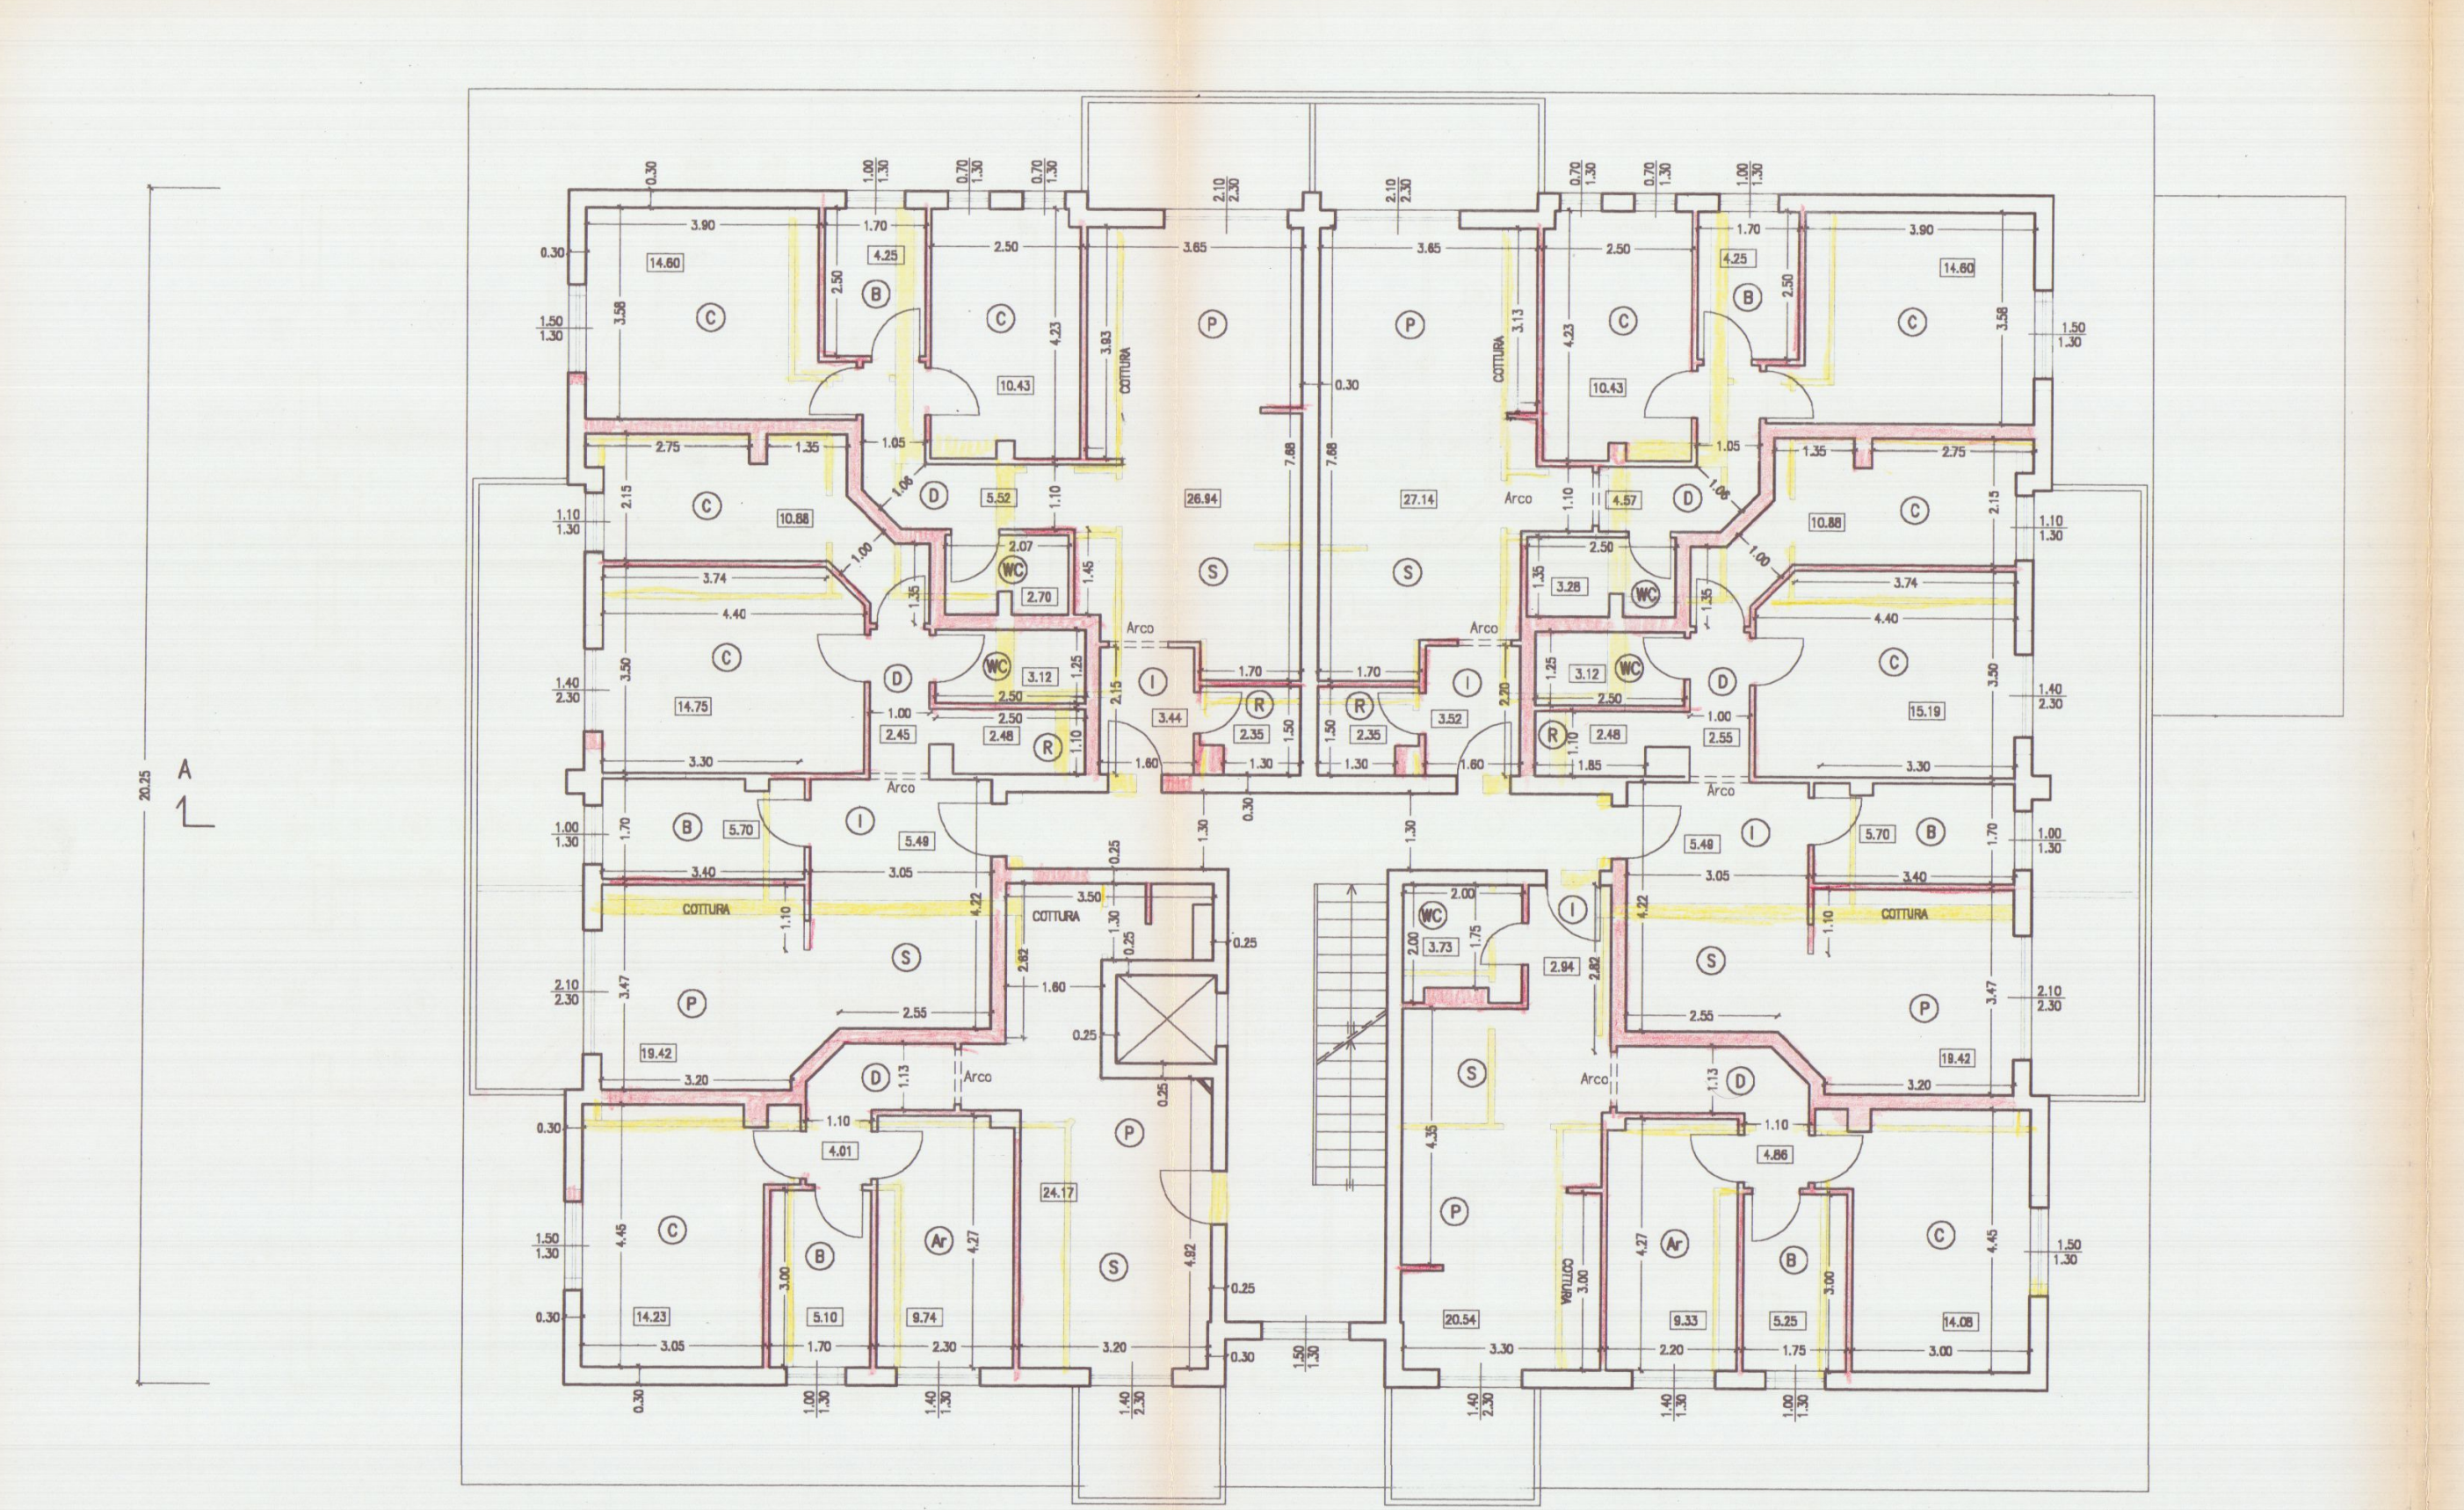
Piano Primo

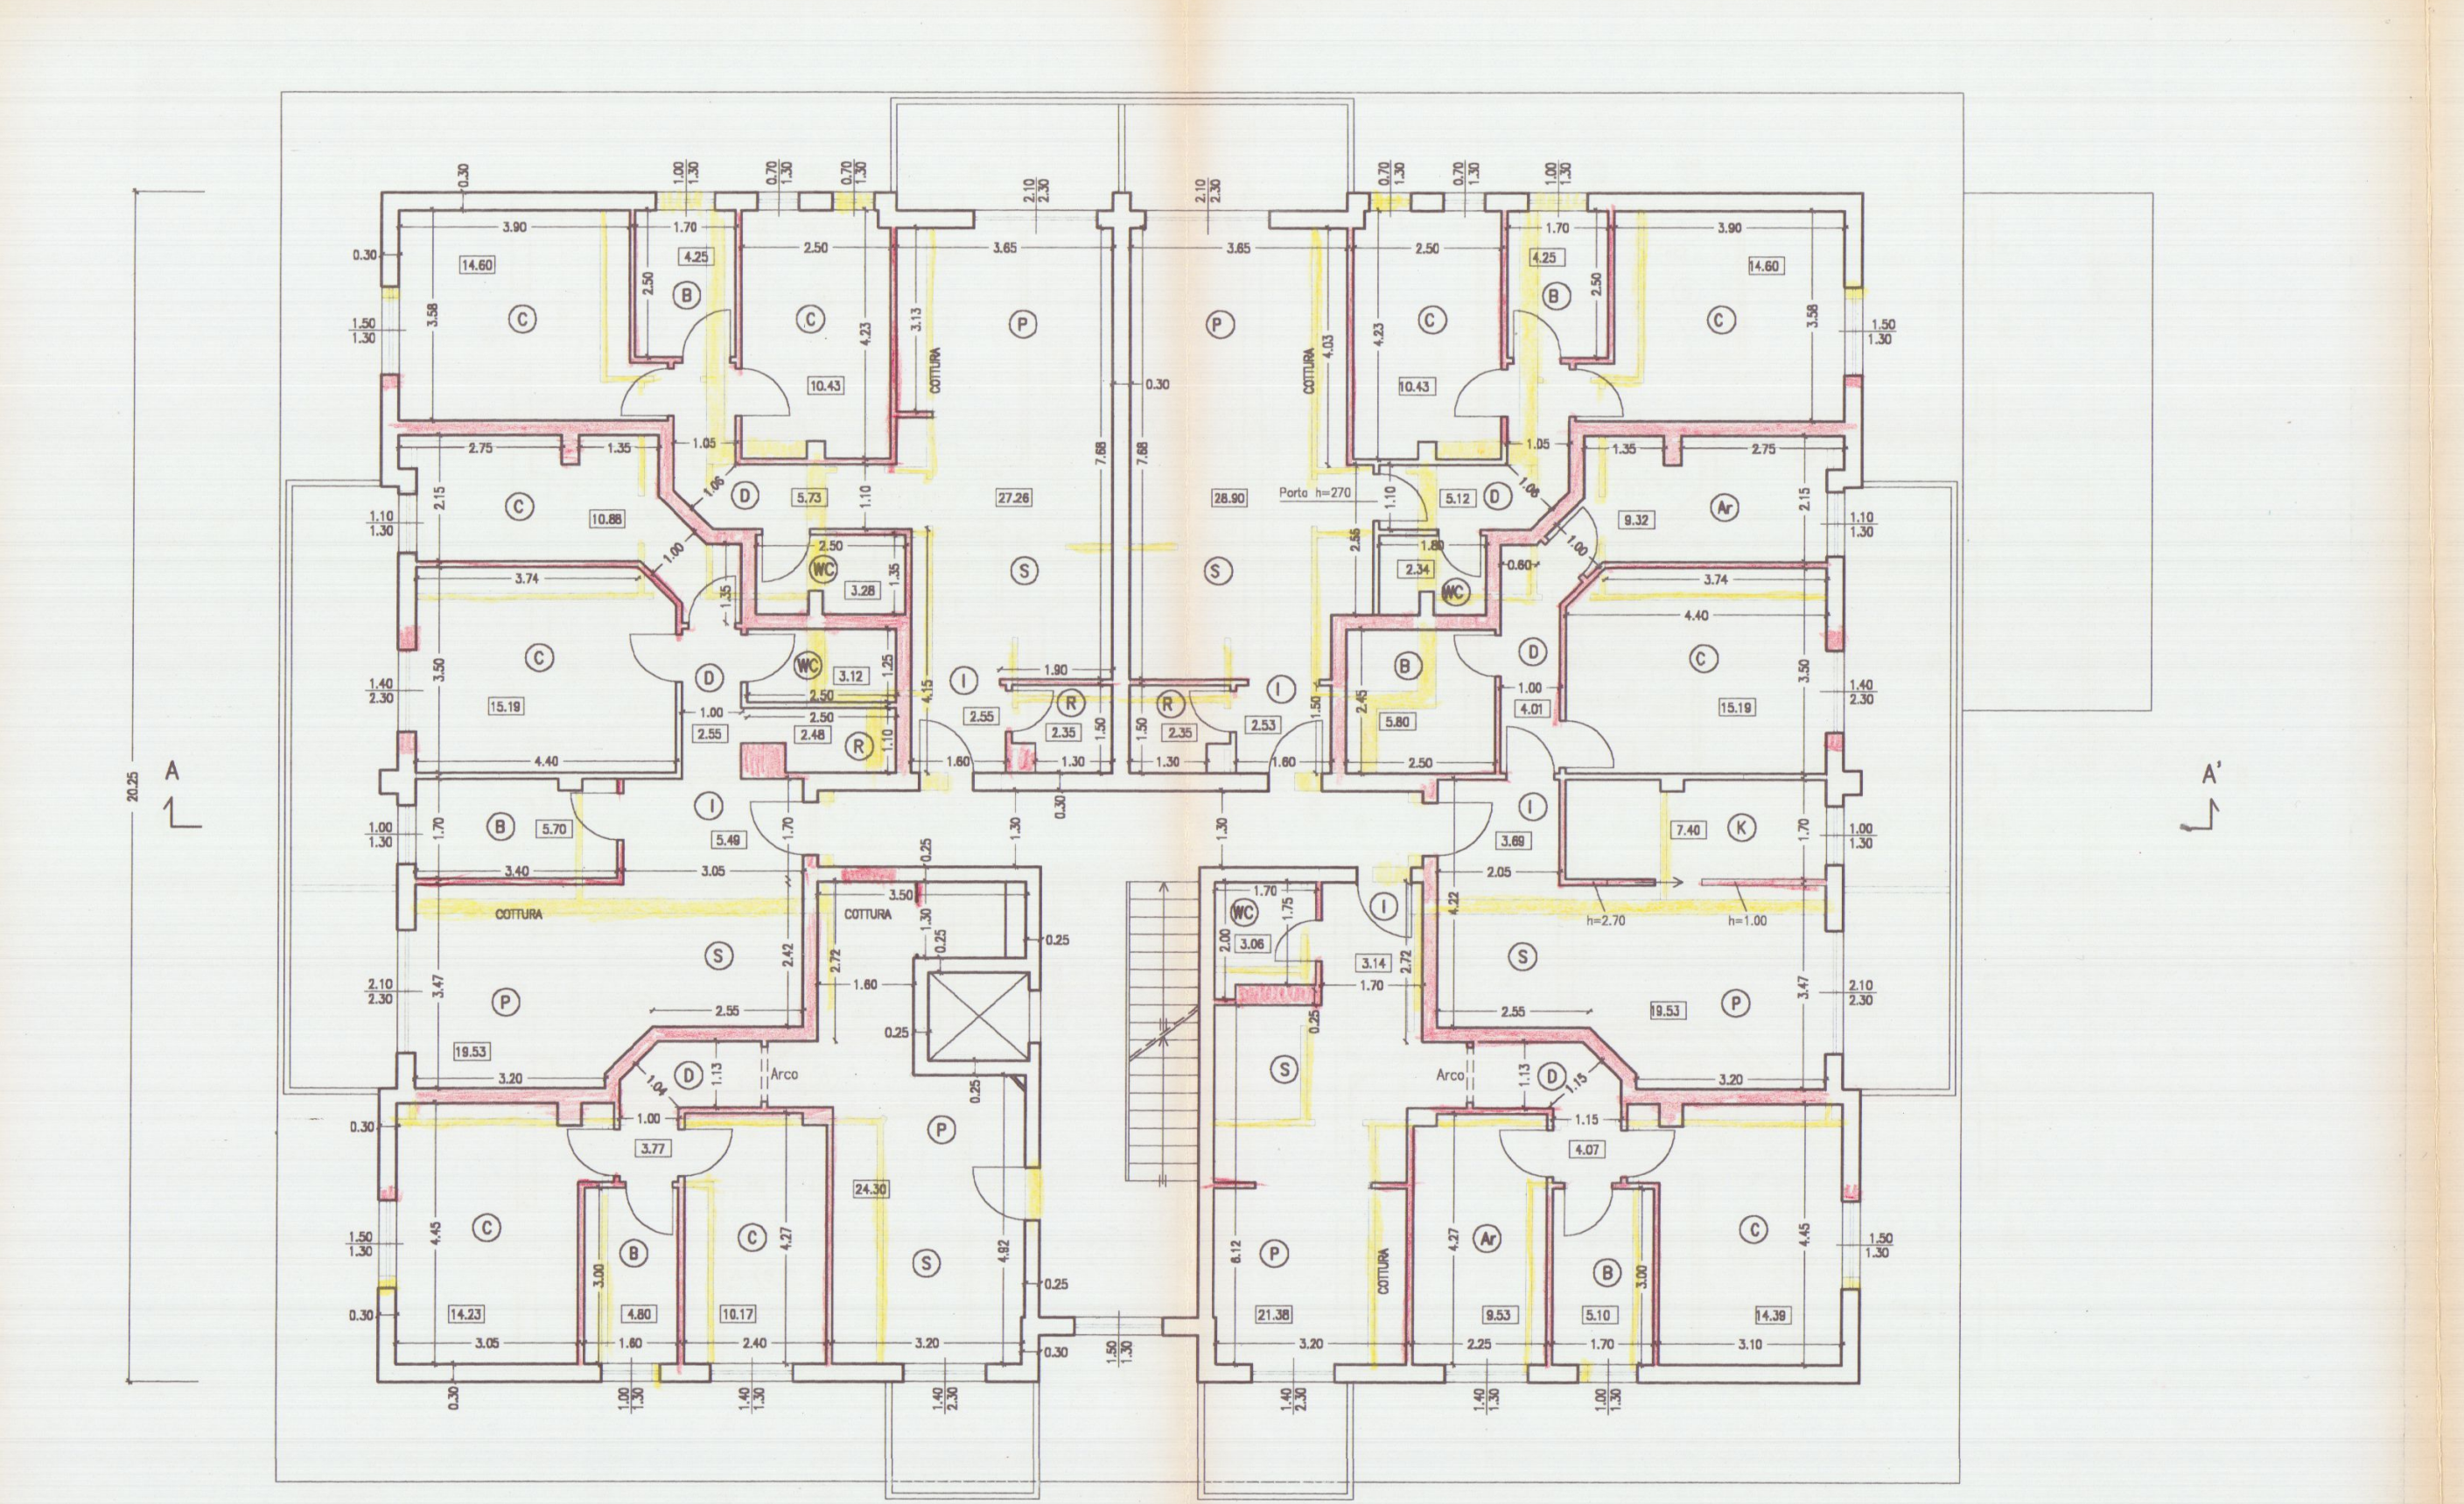
Piano Secondo

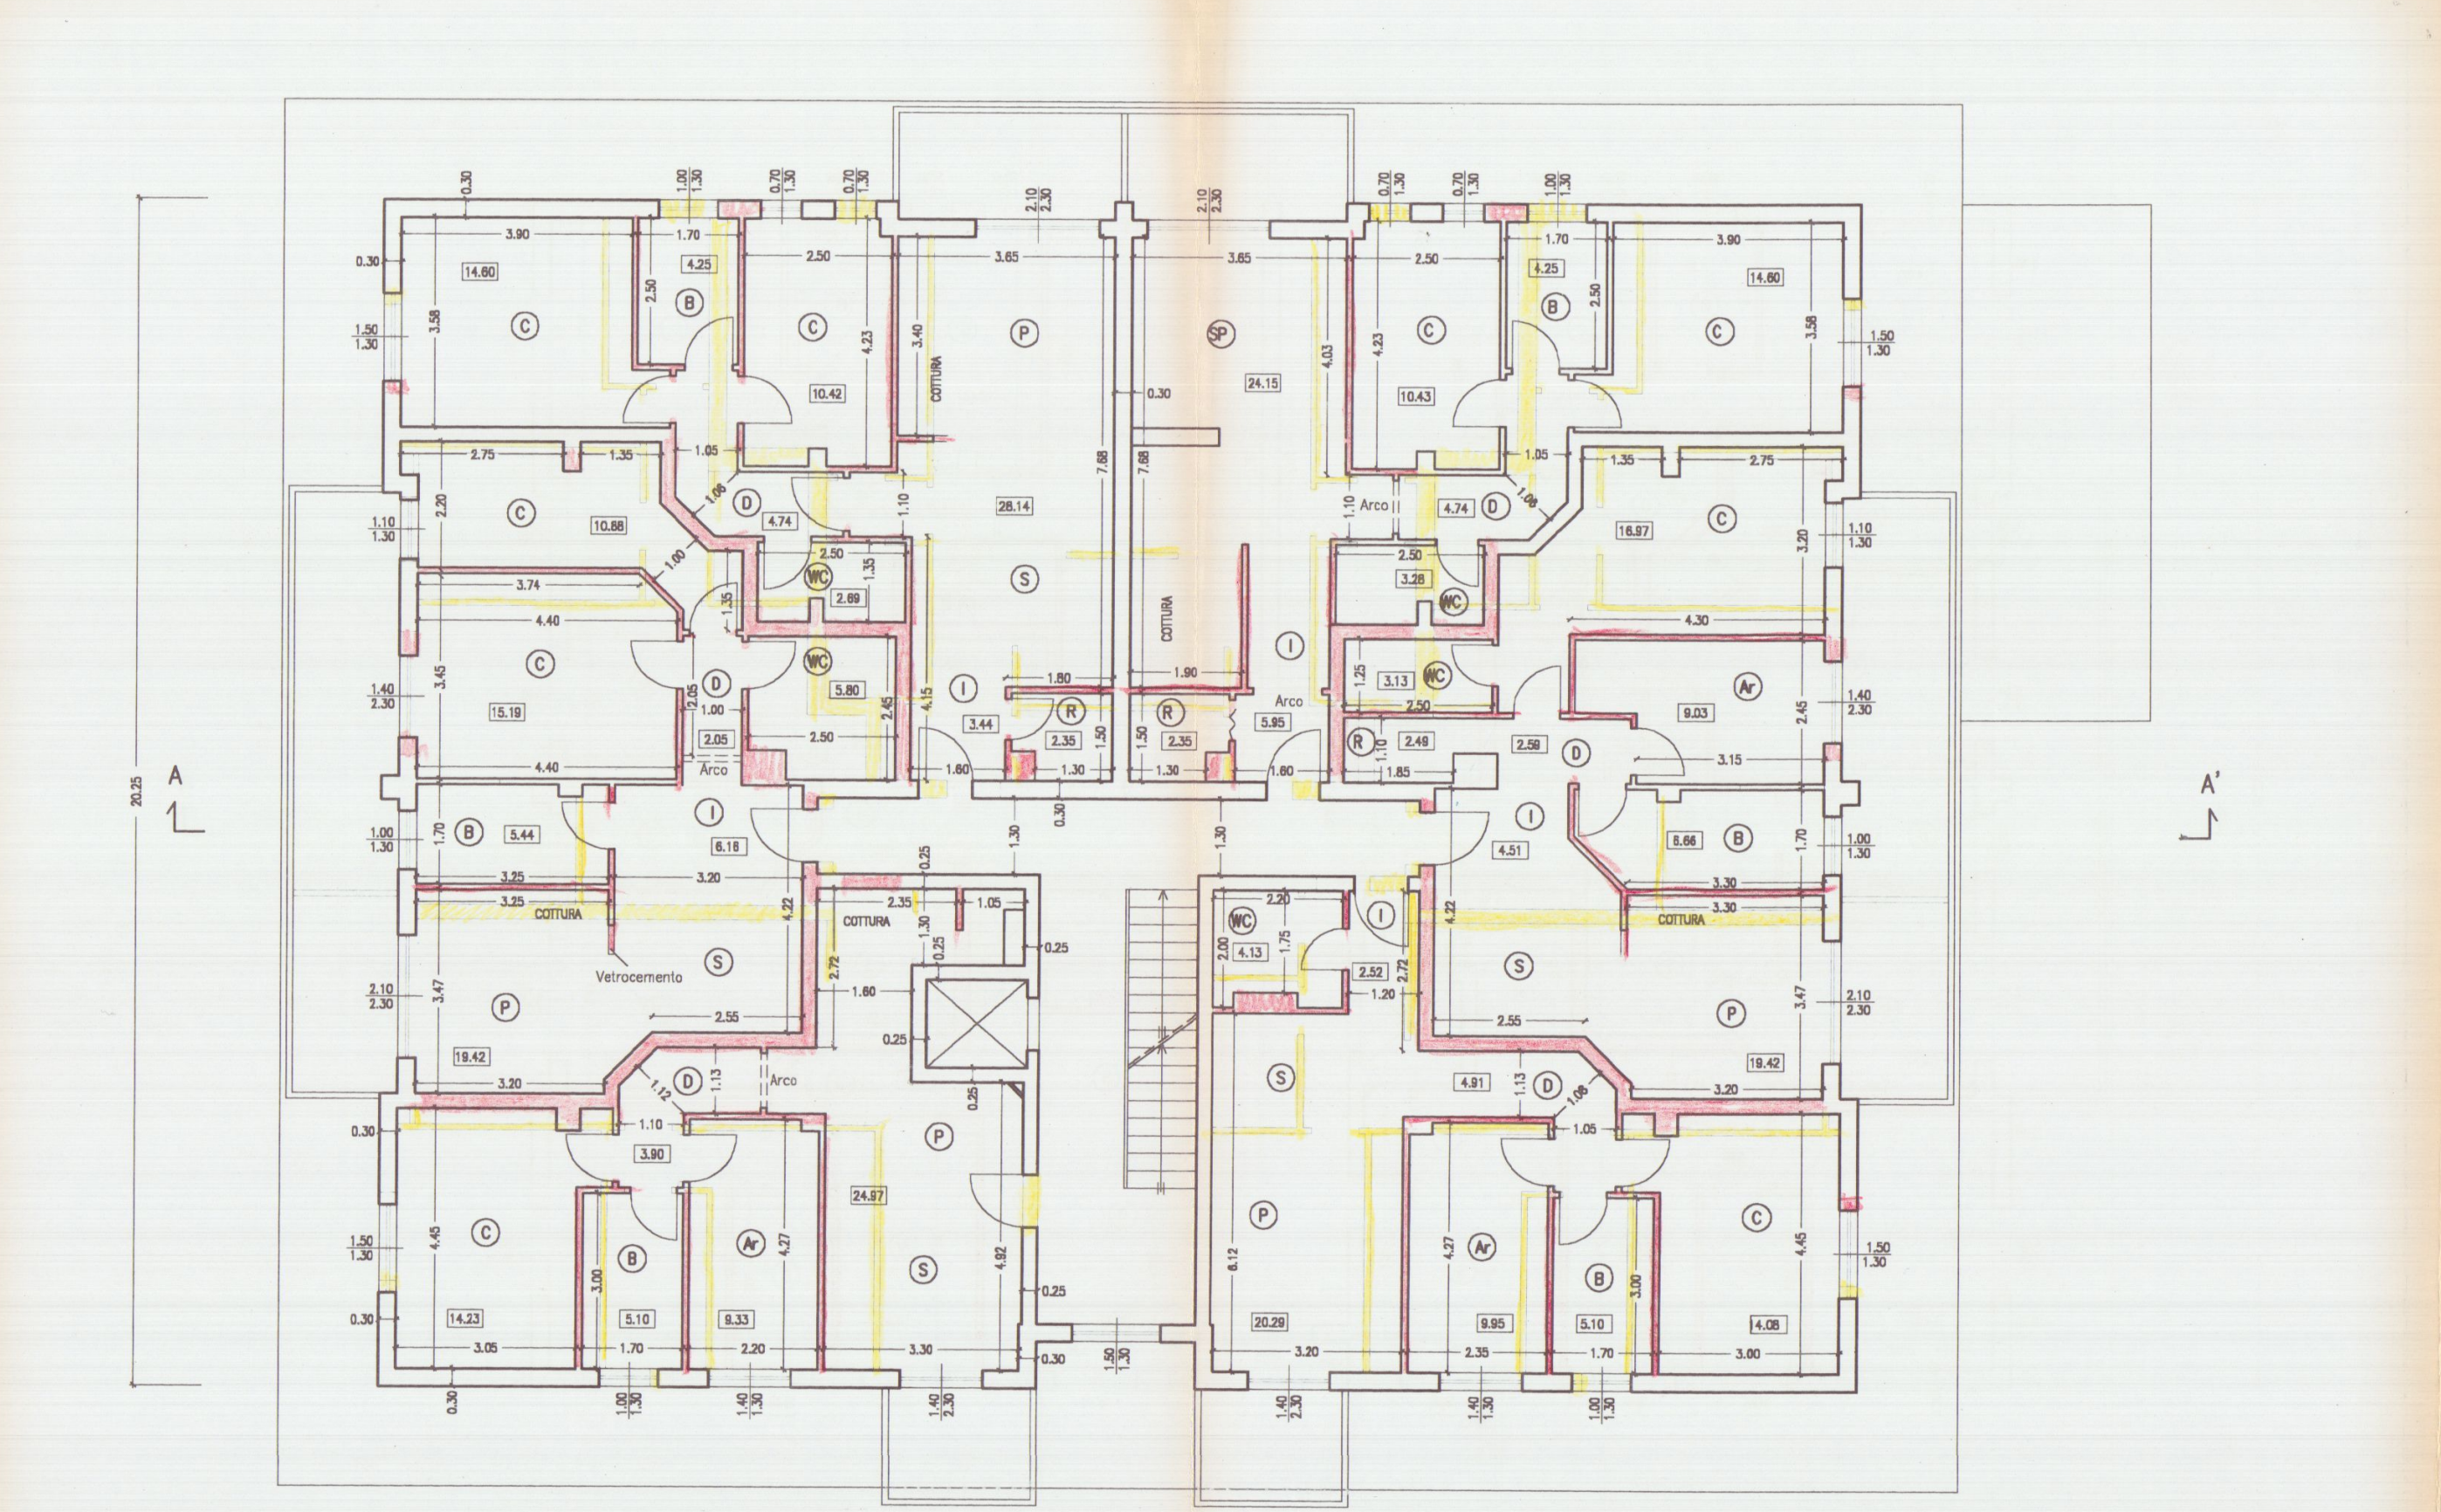
Piano Terzo

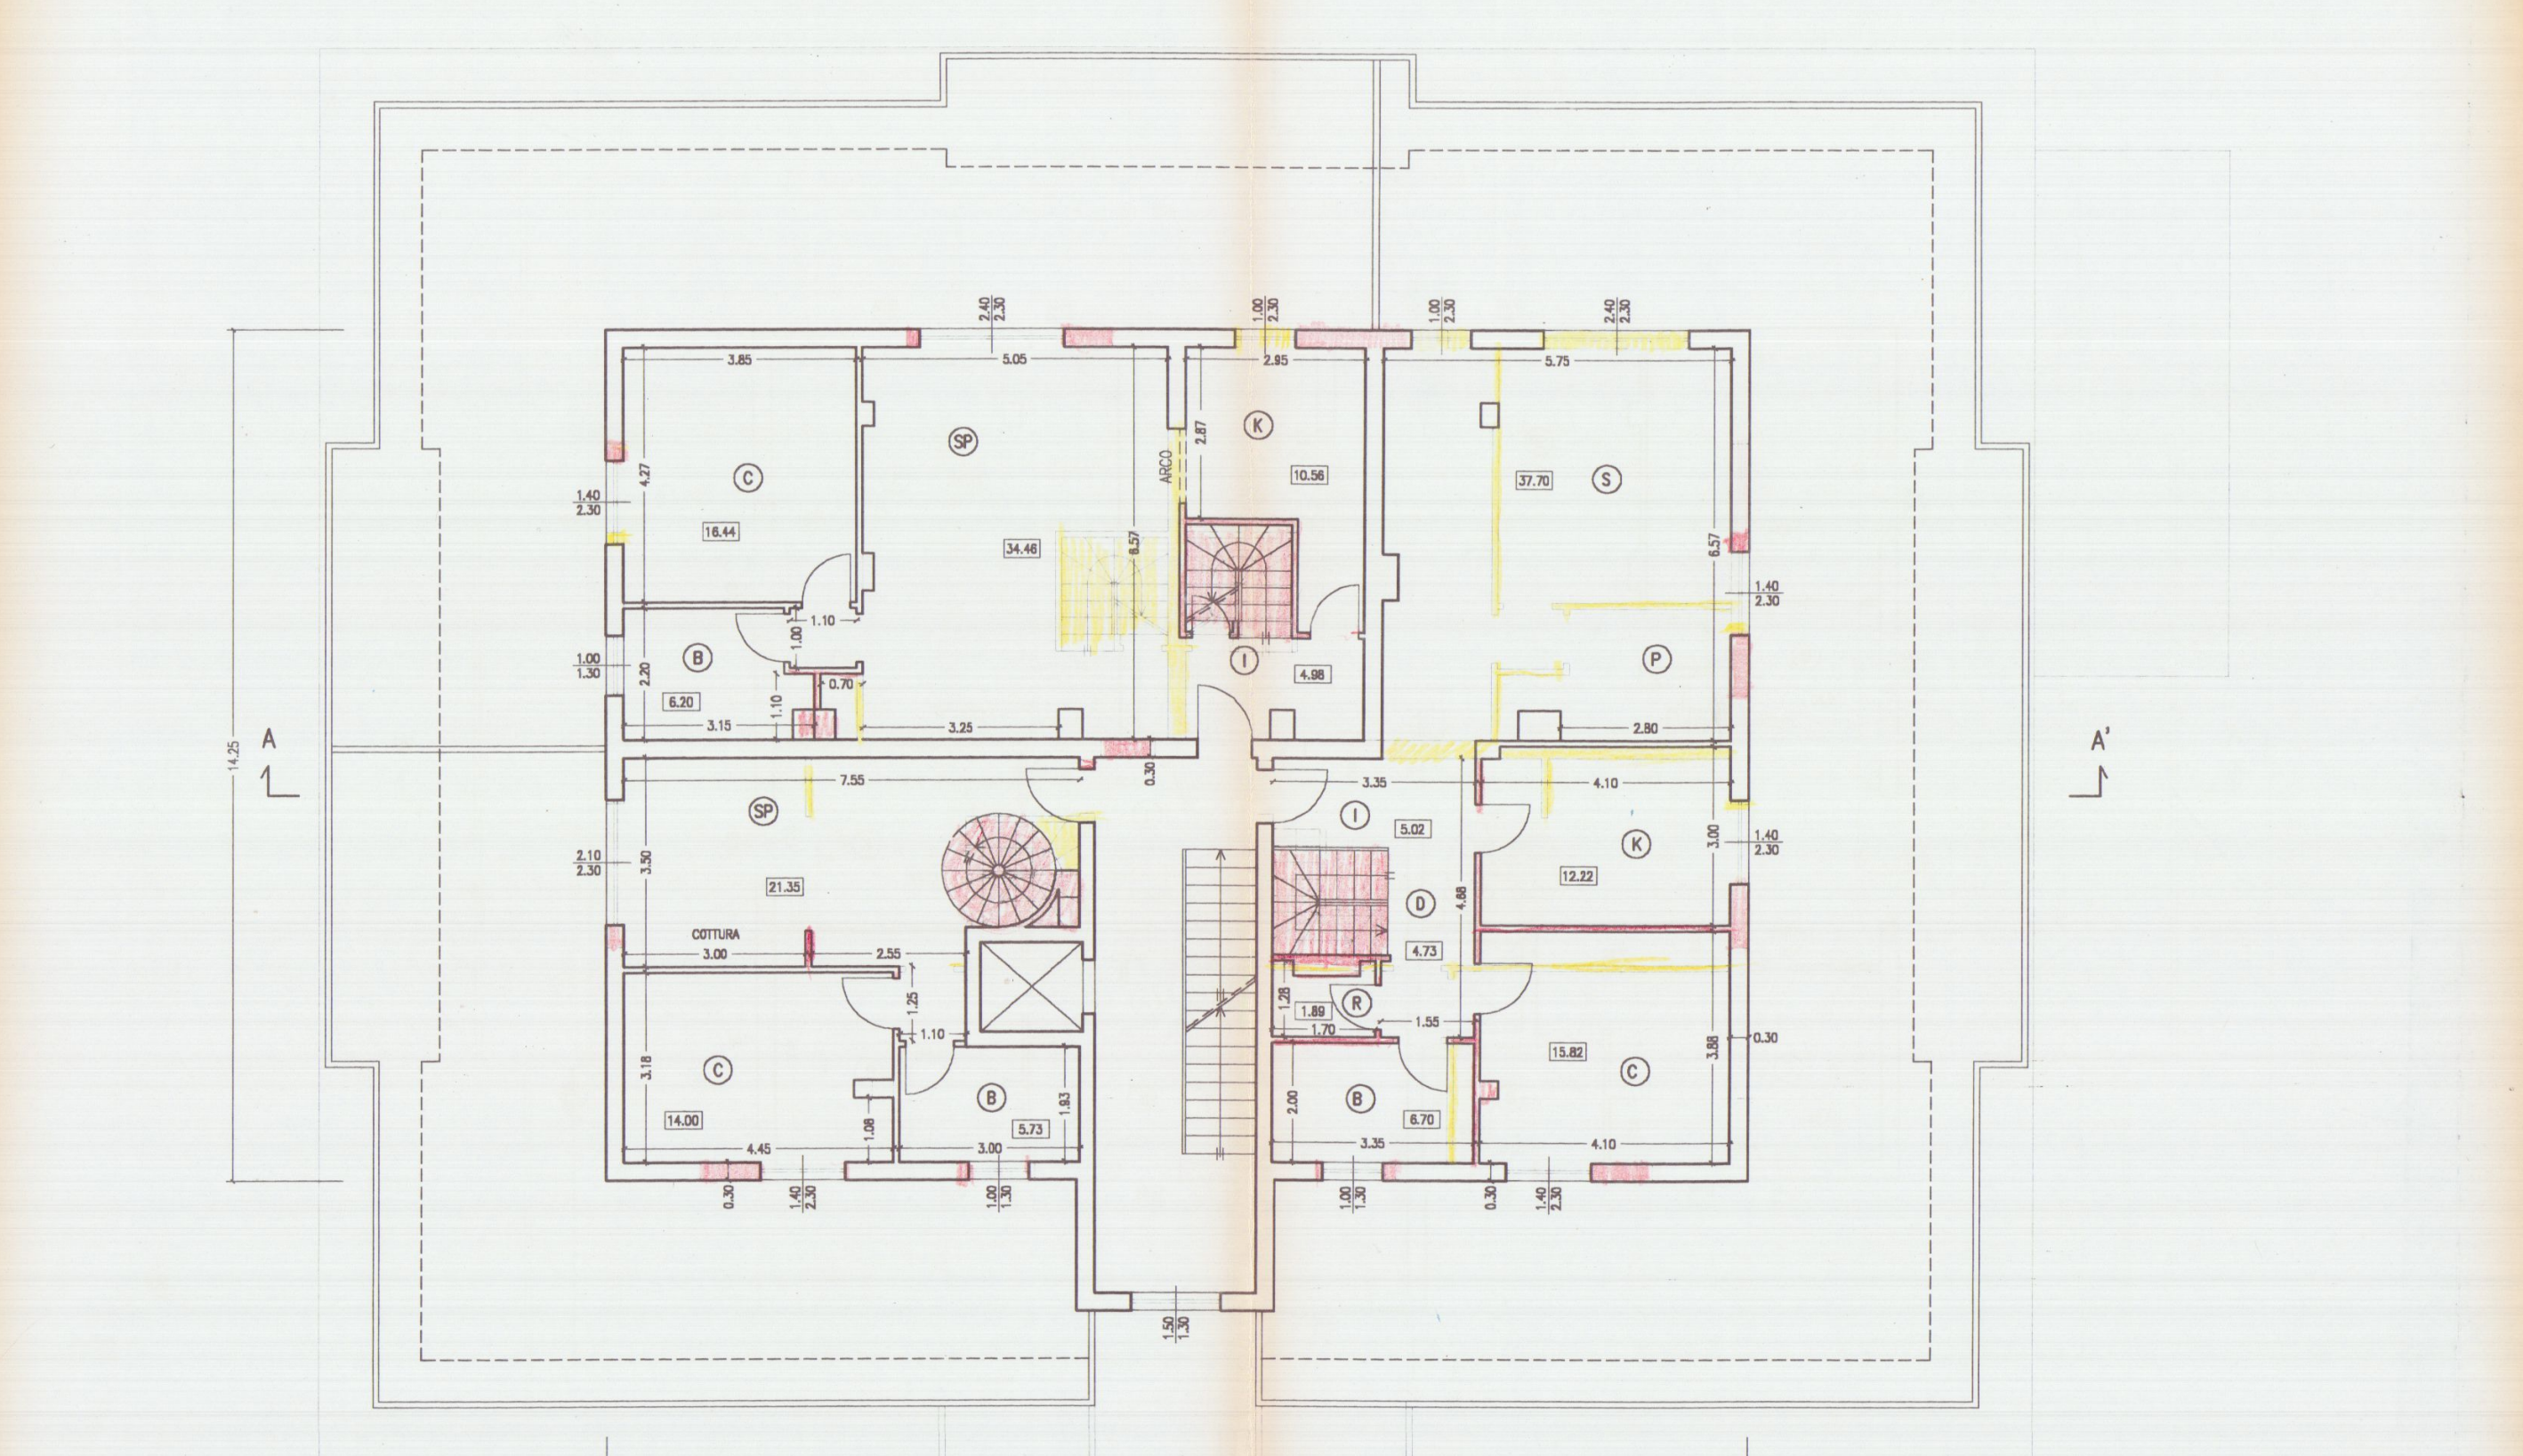
Piano Attico

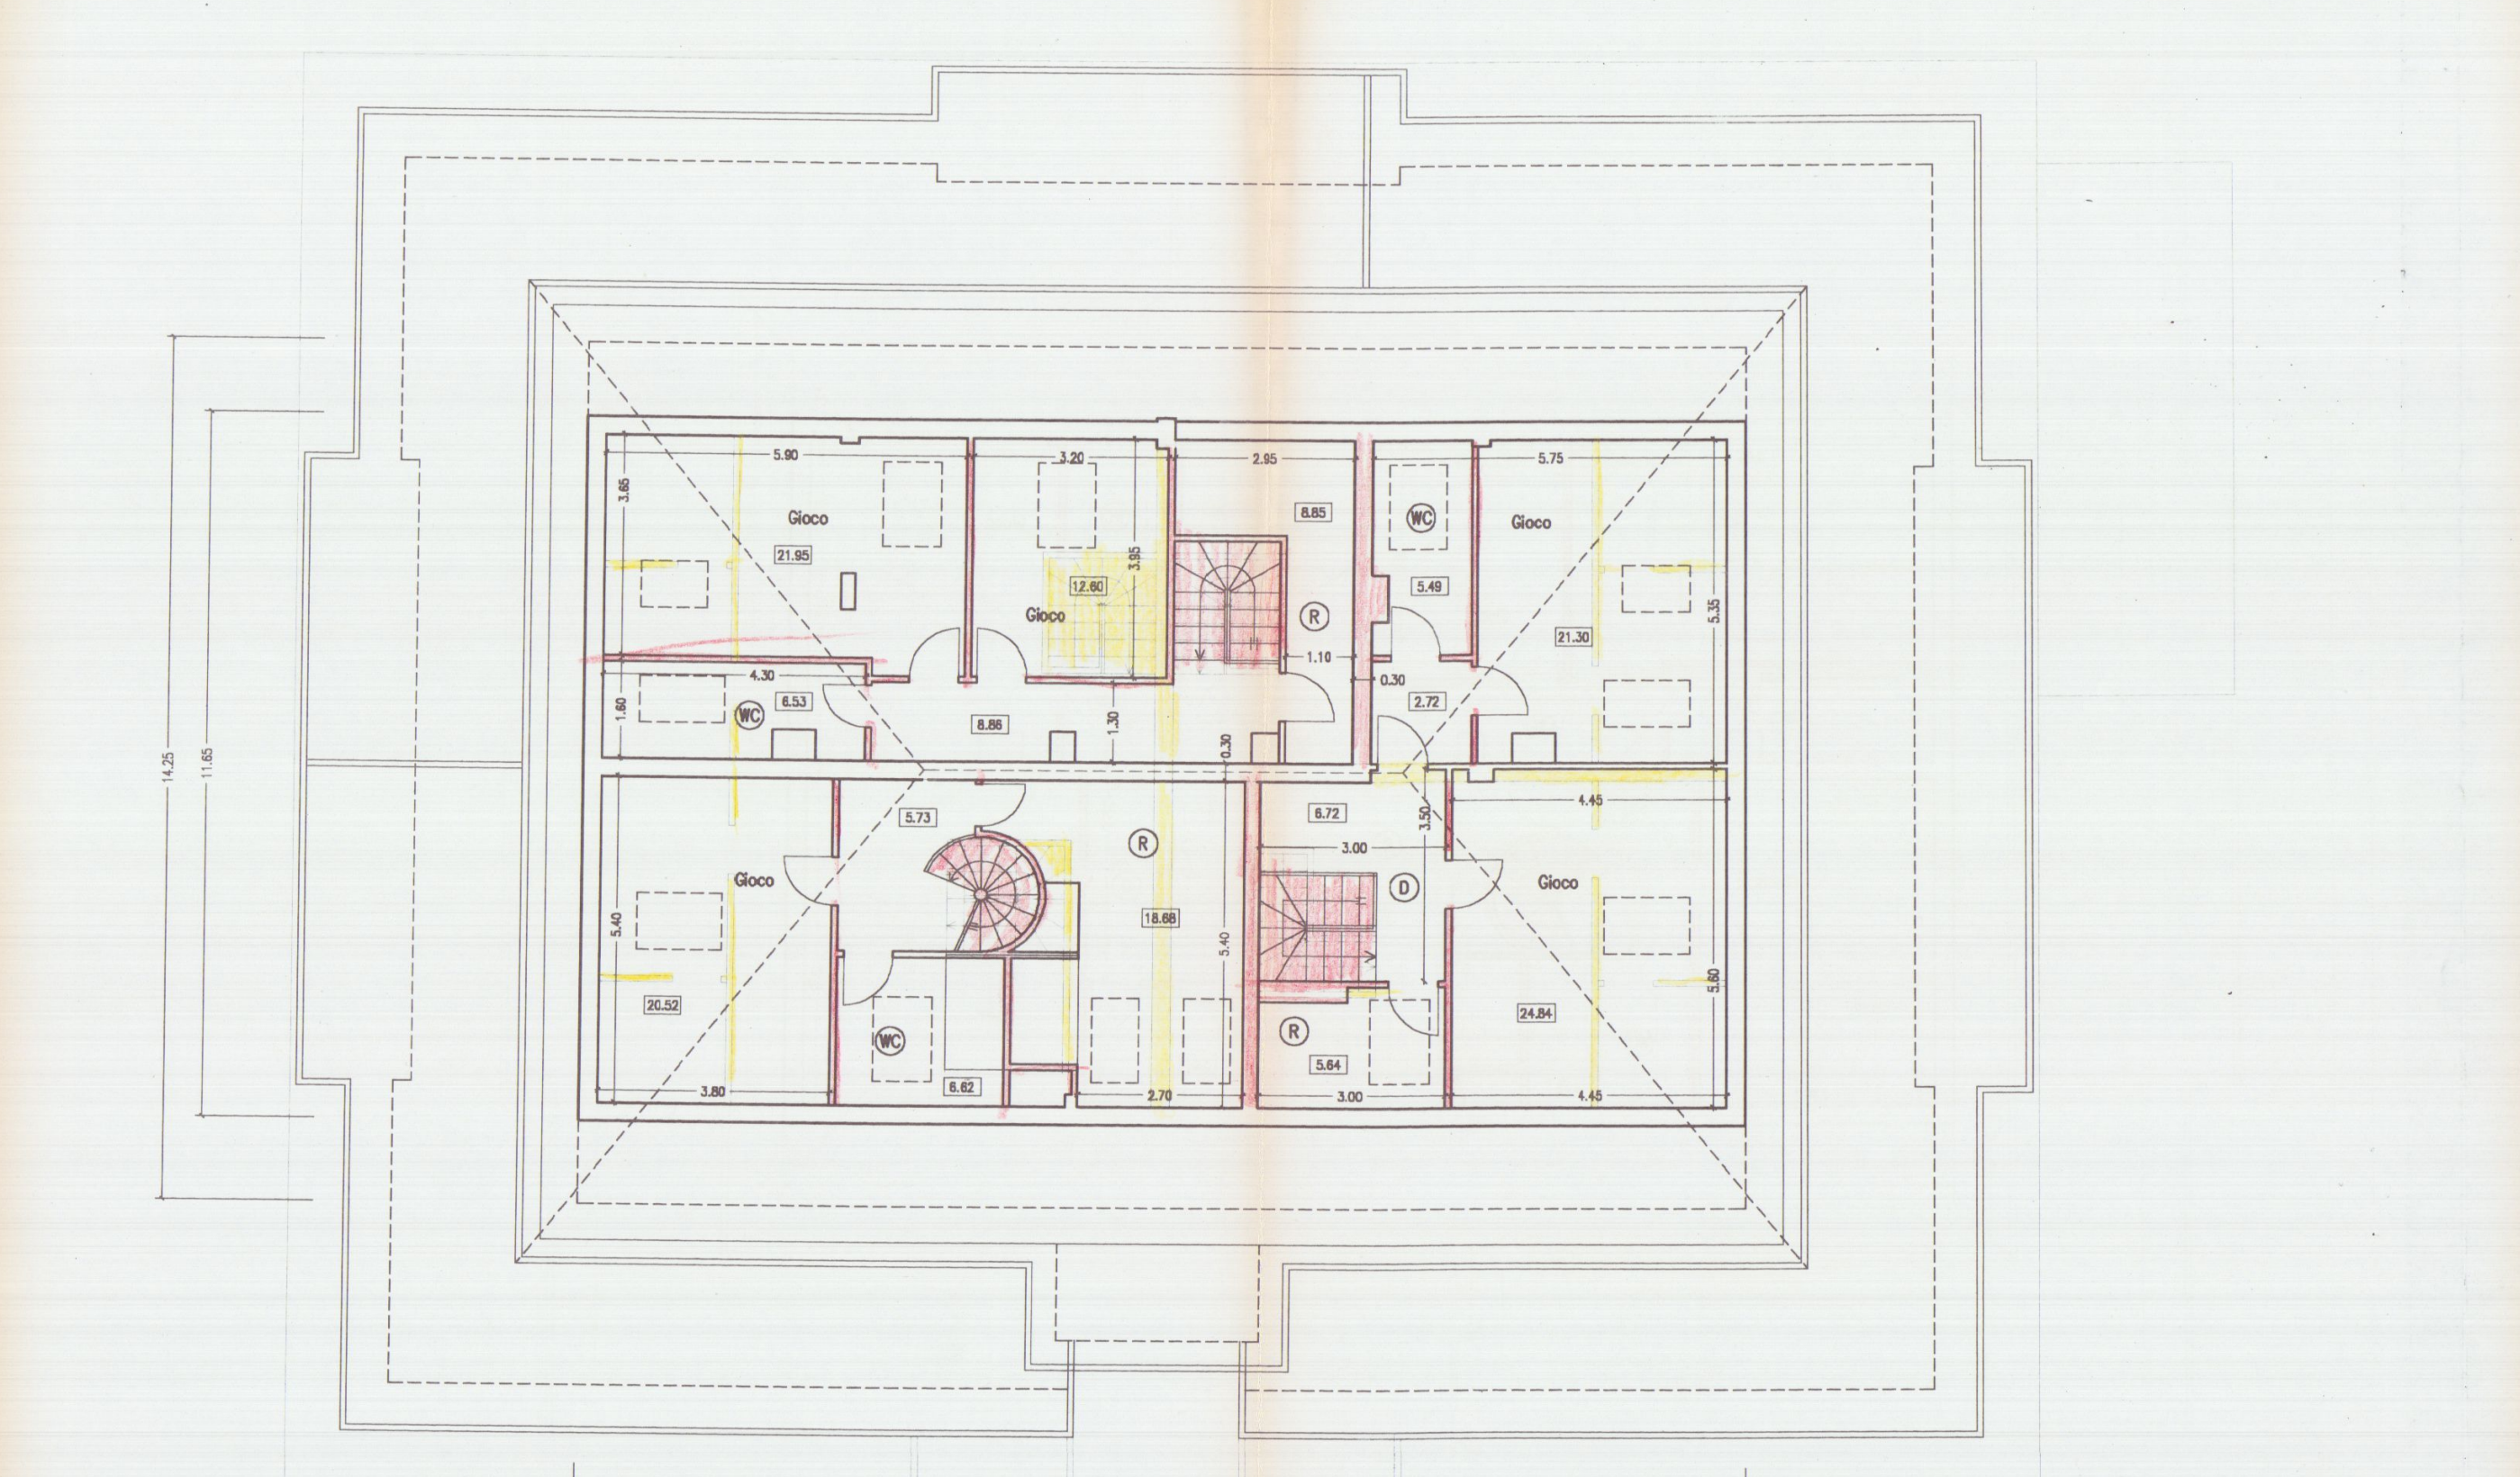
Piano Soffitta

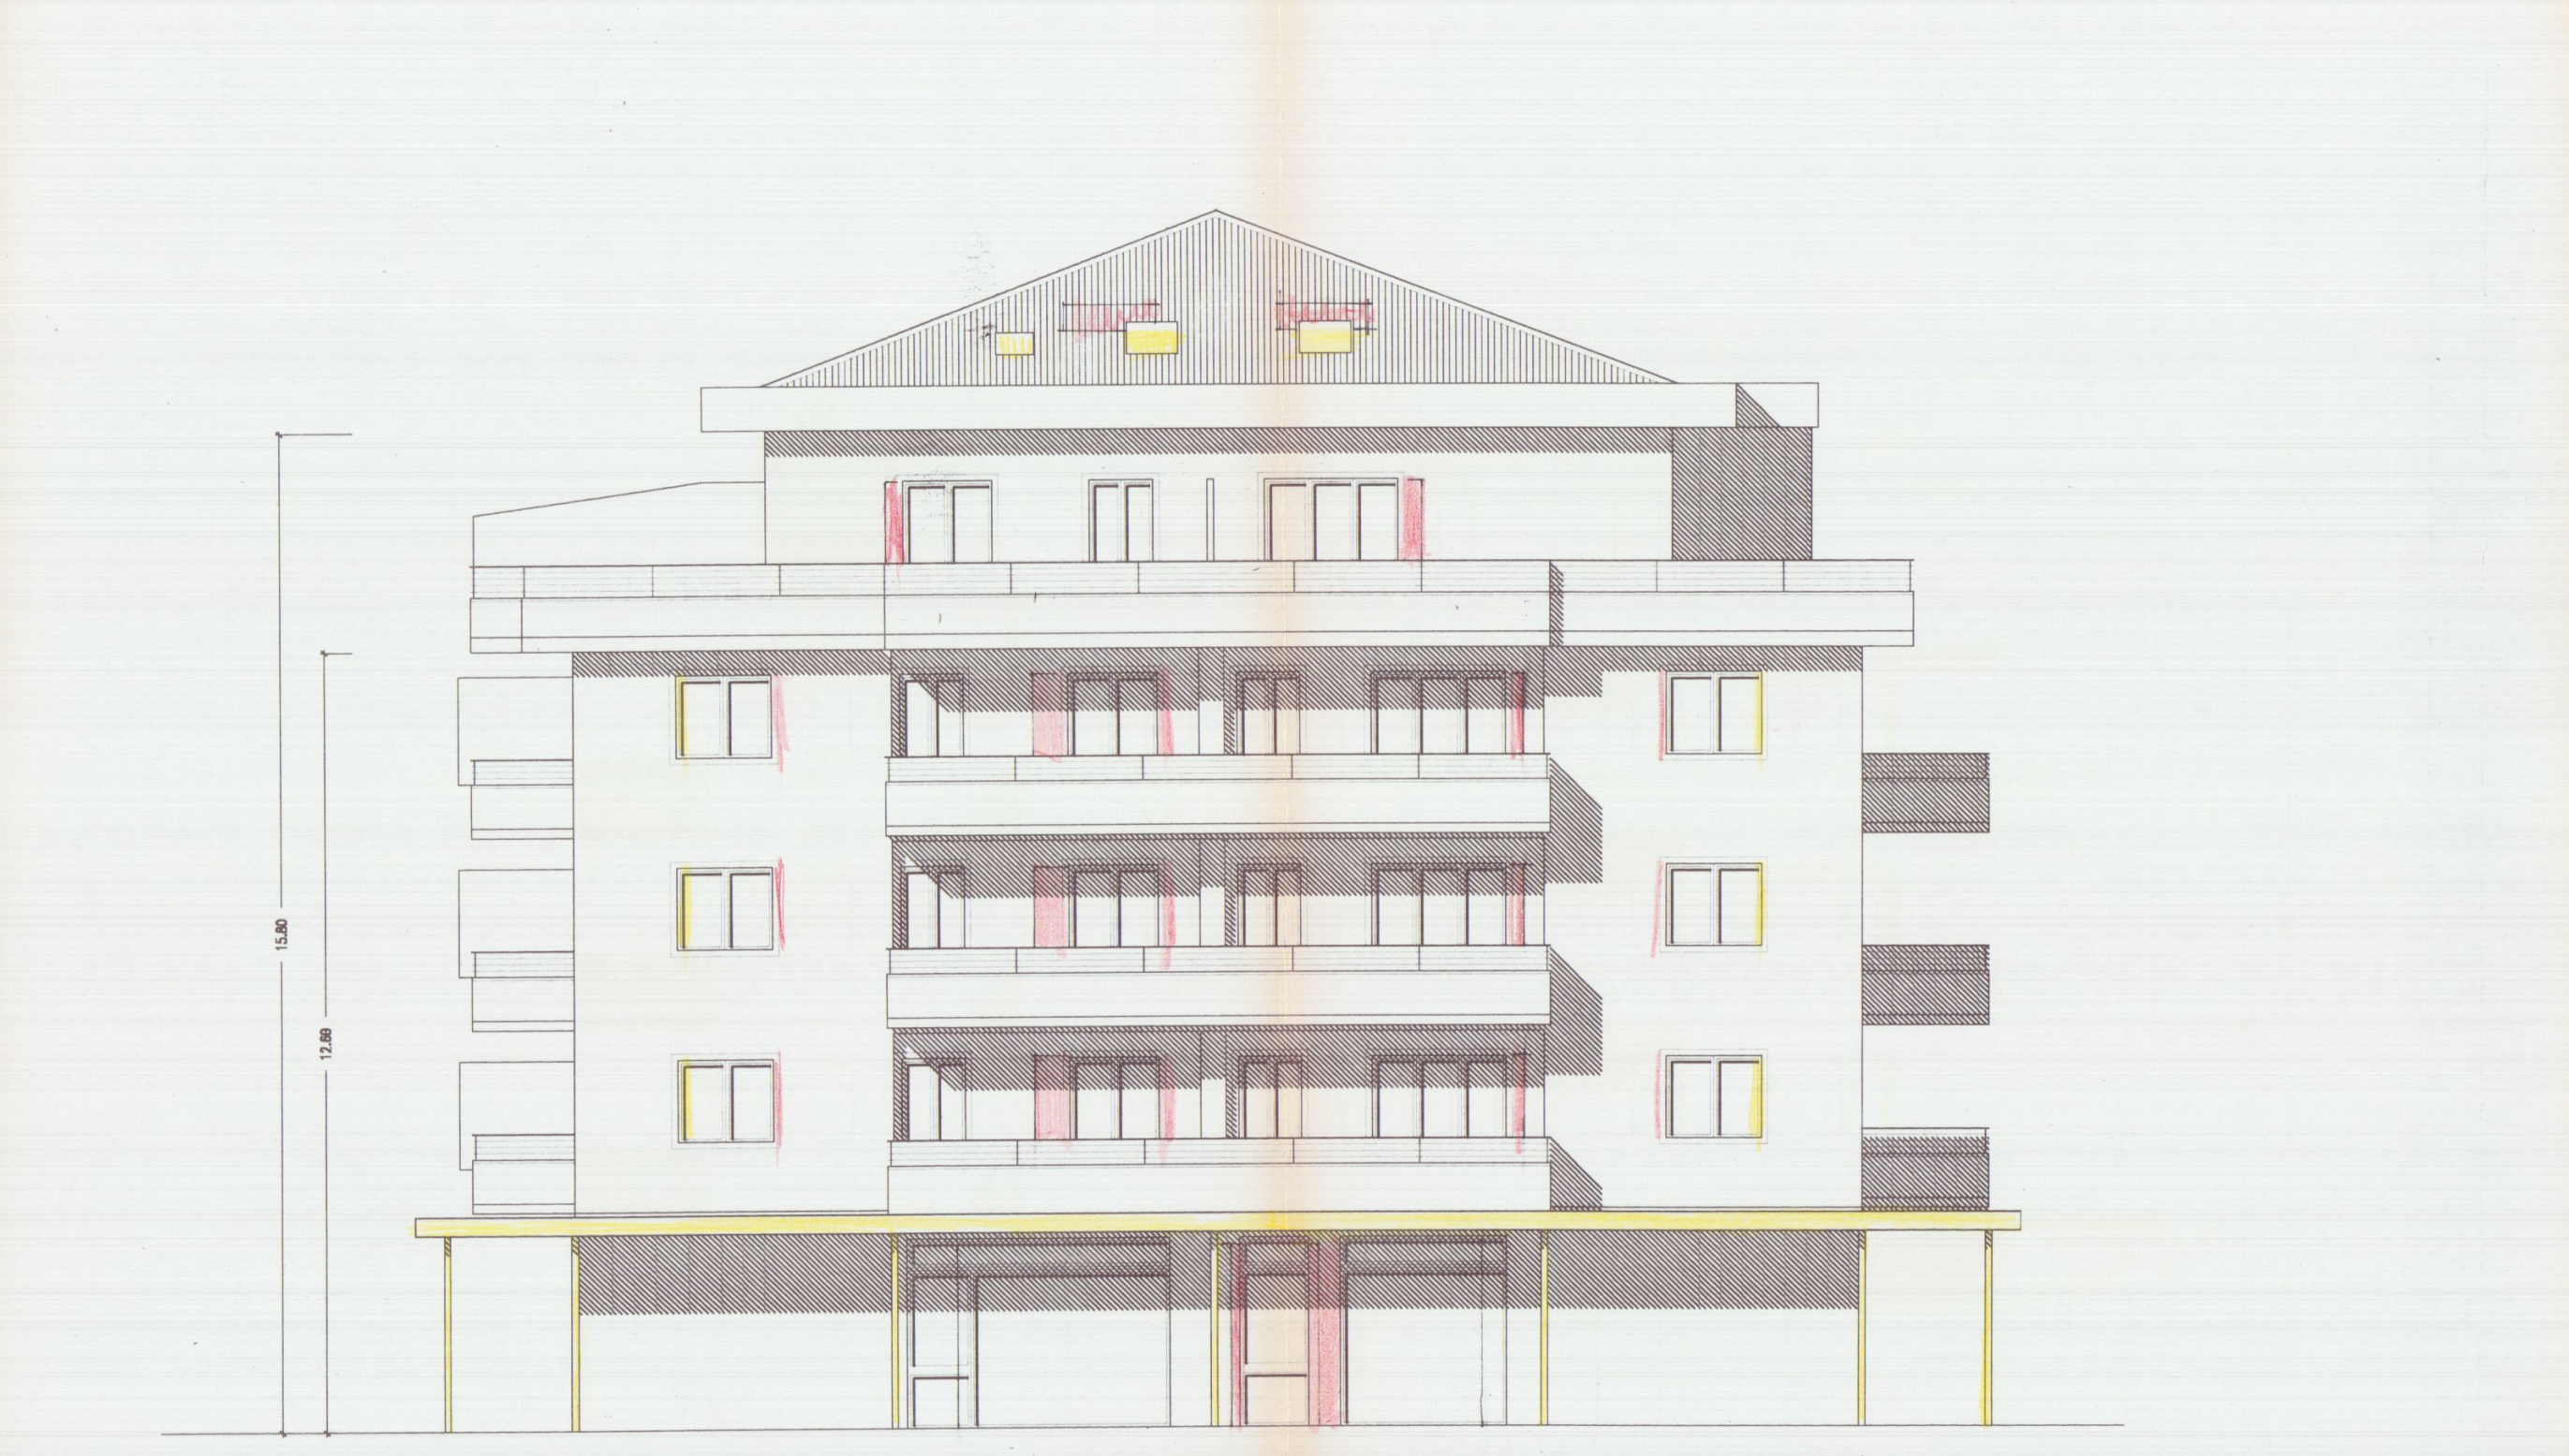
Prospetto NORD

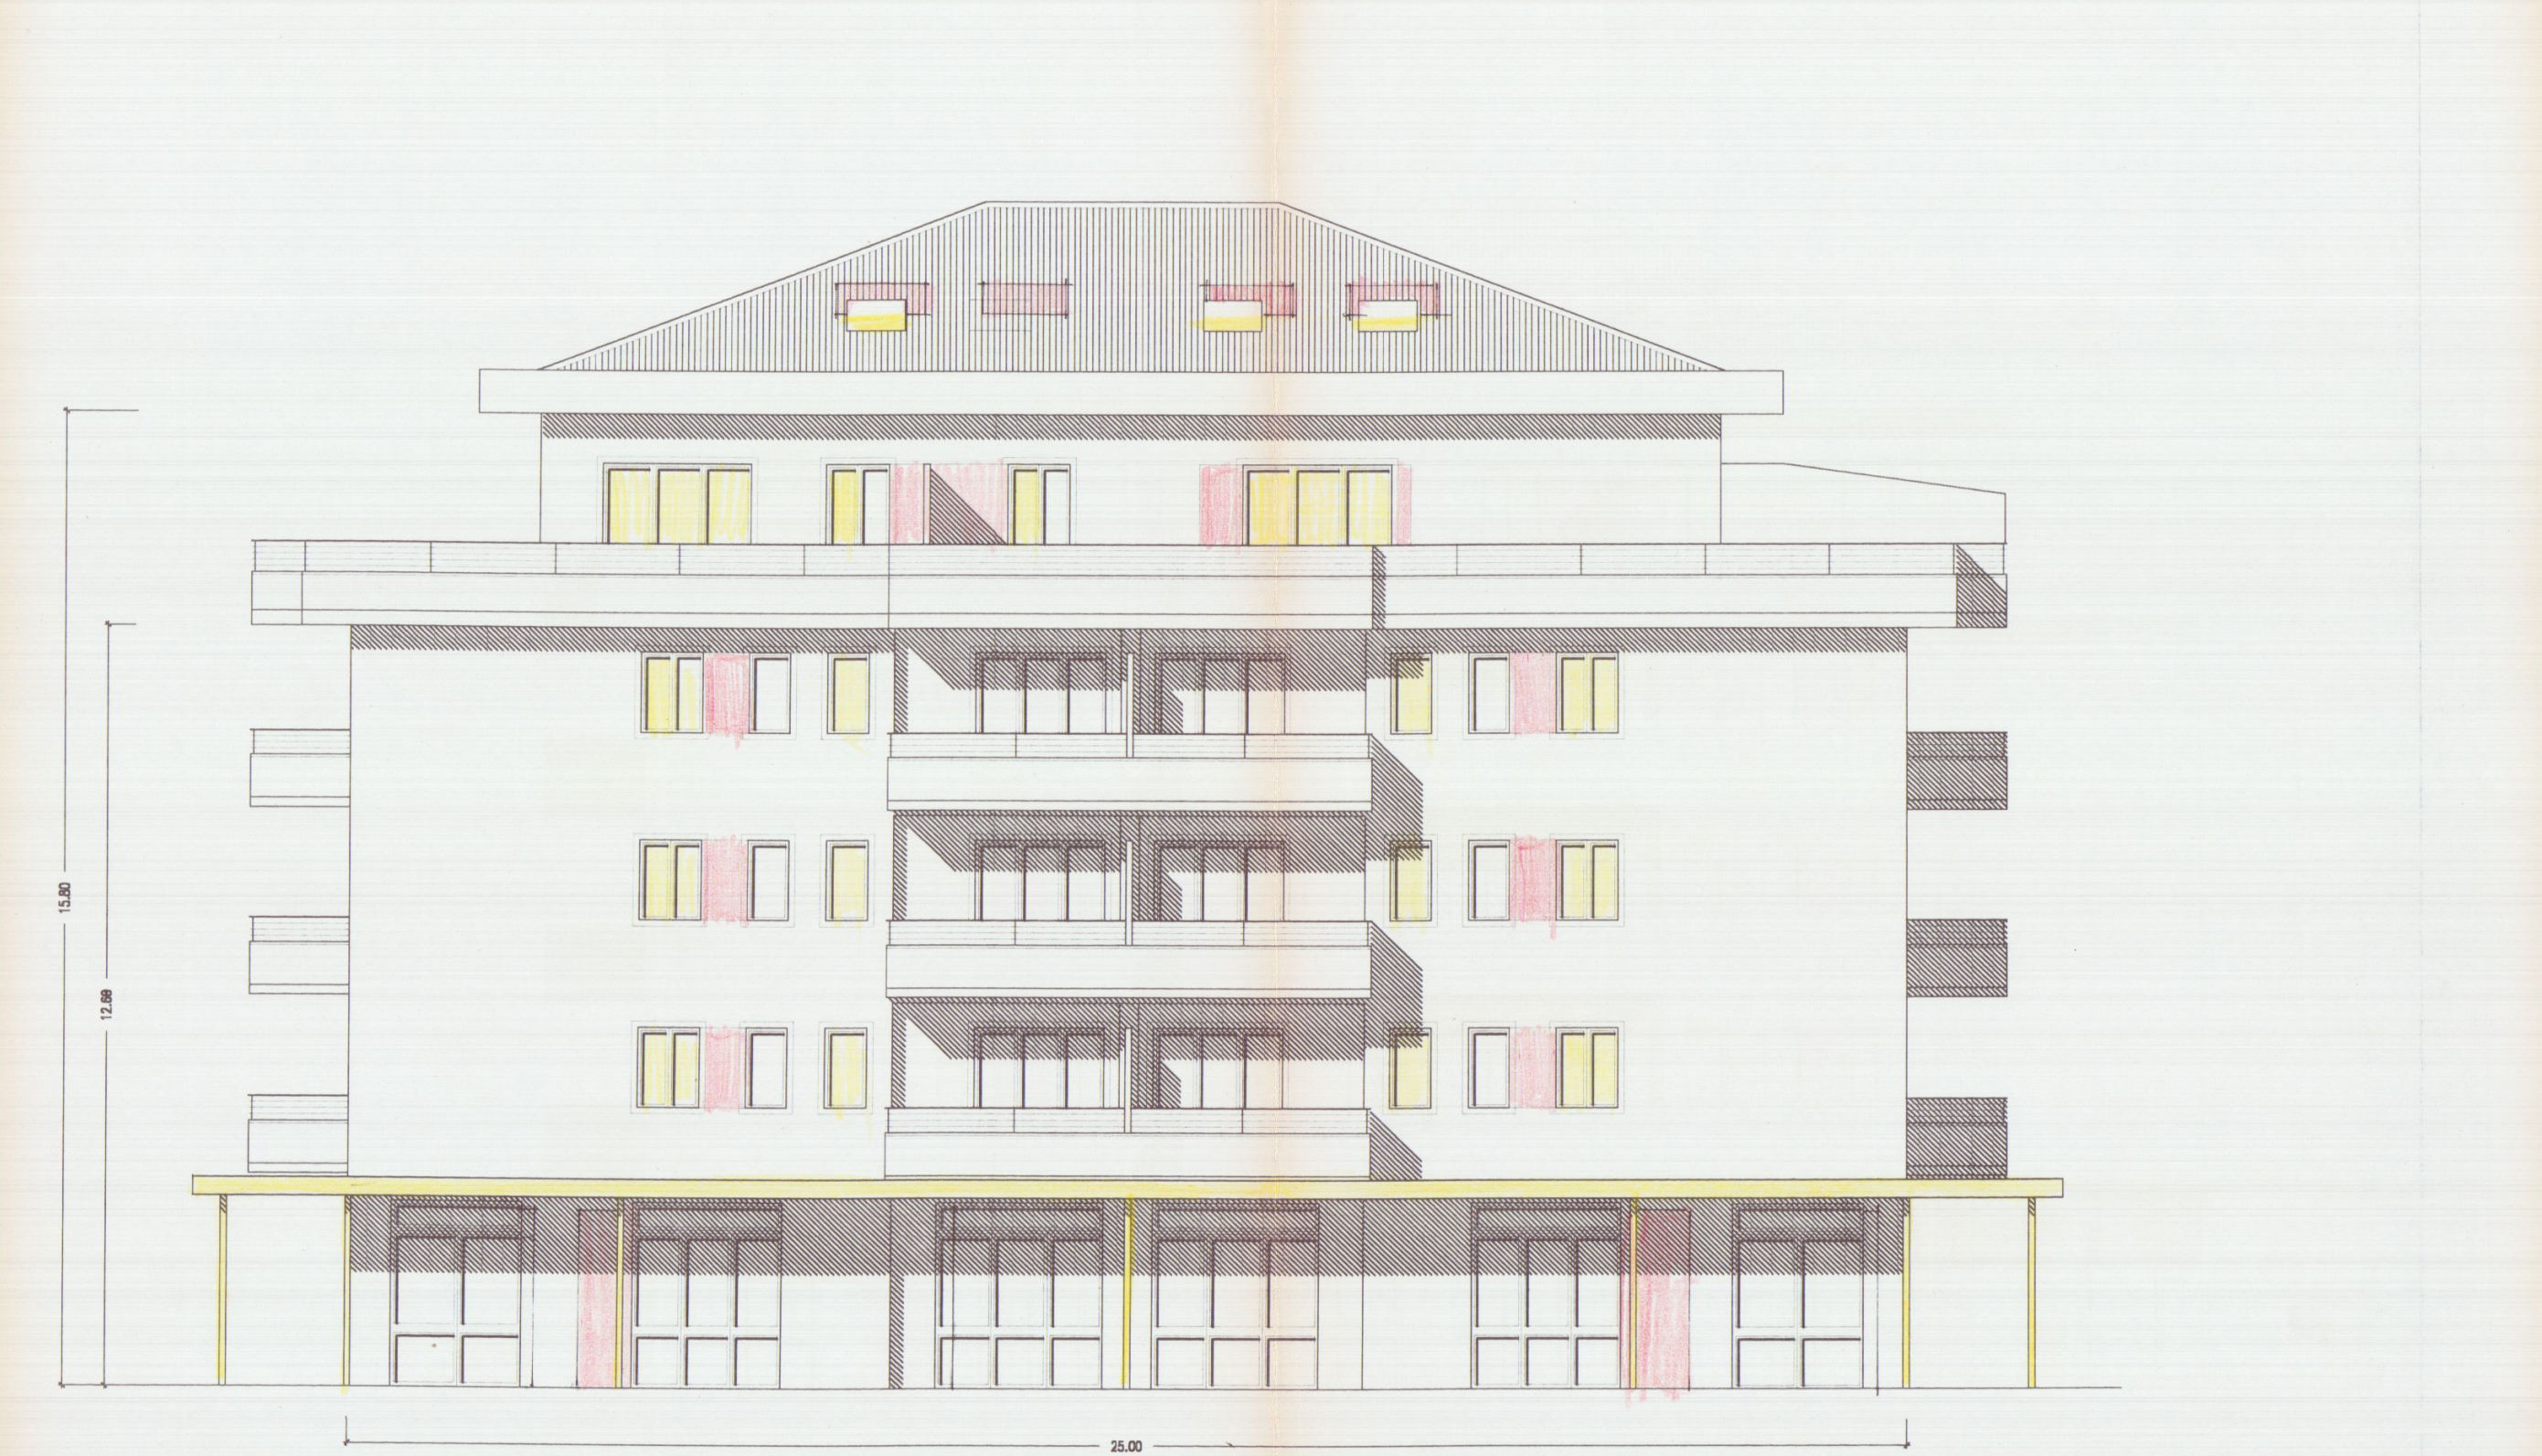
Prospetto EST

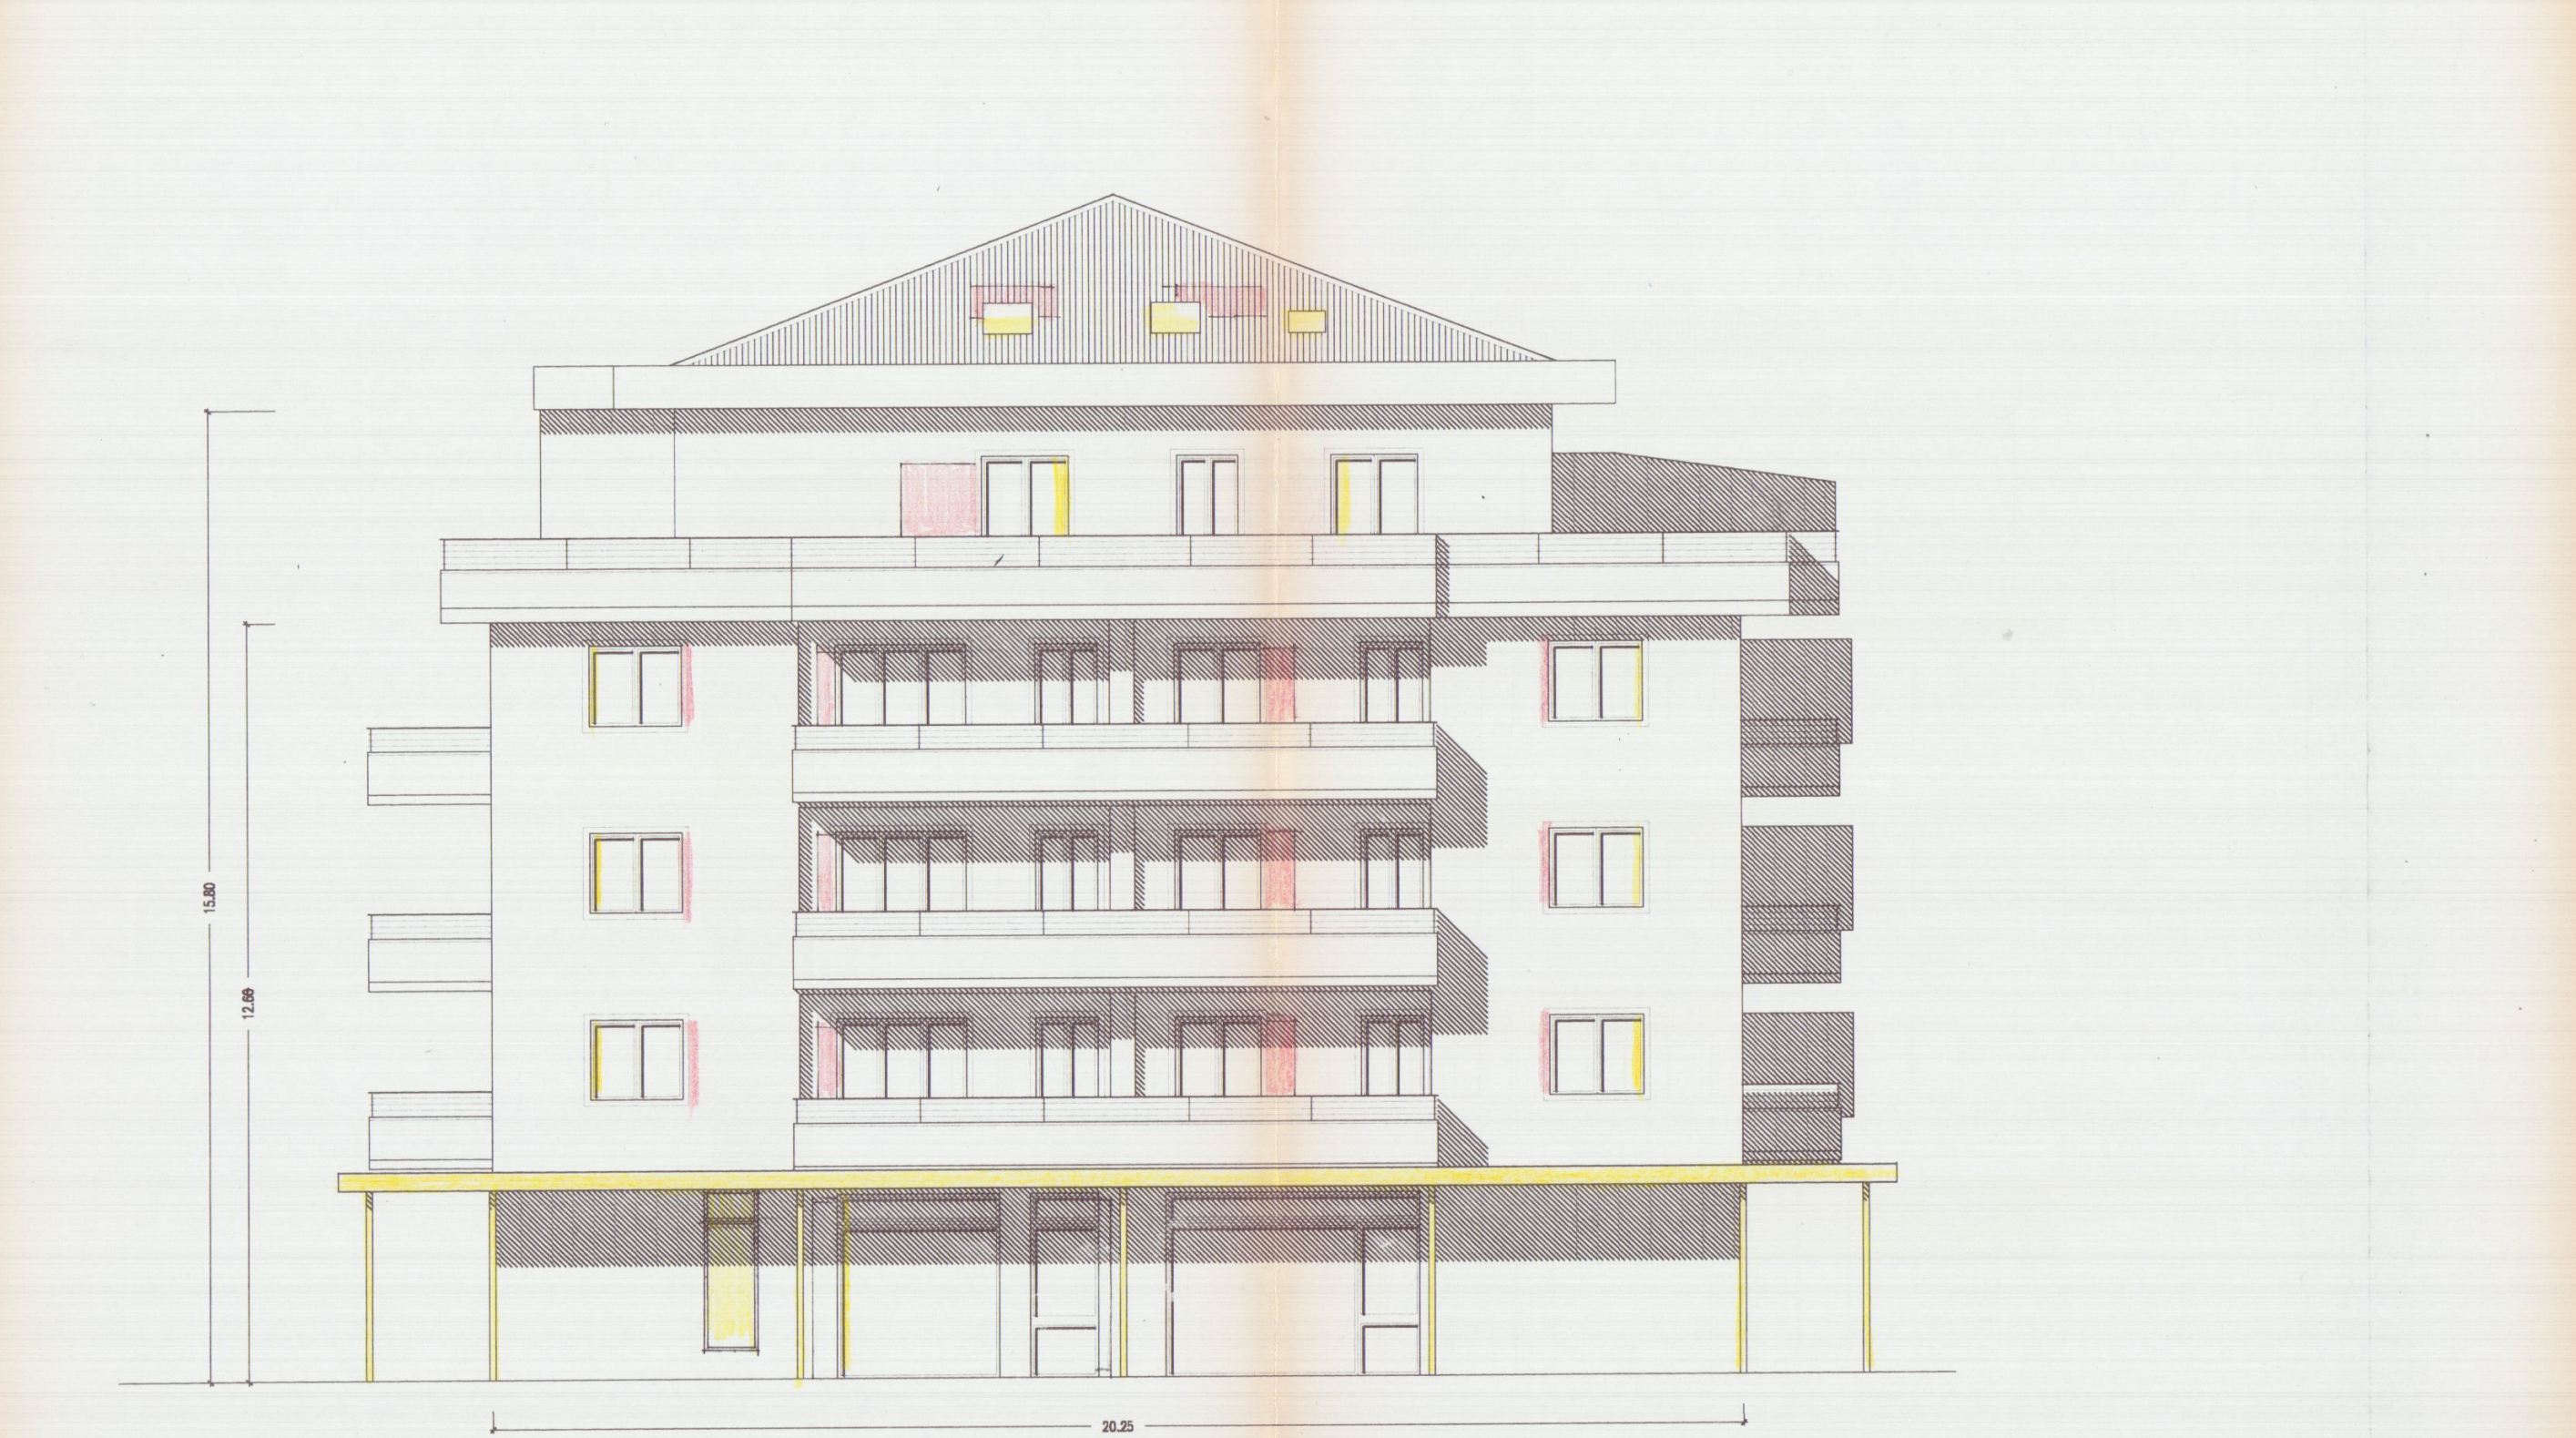
Prospetto SUD

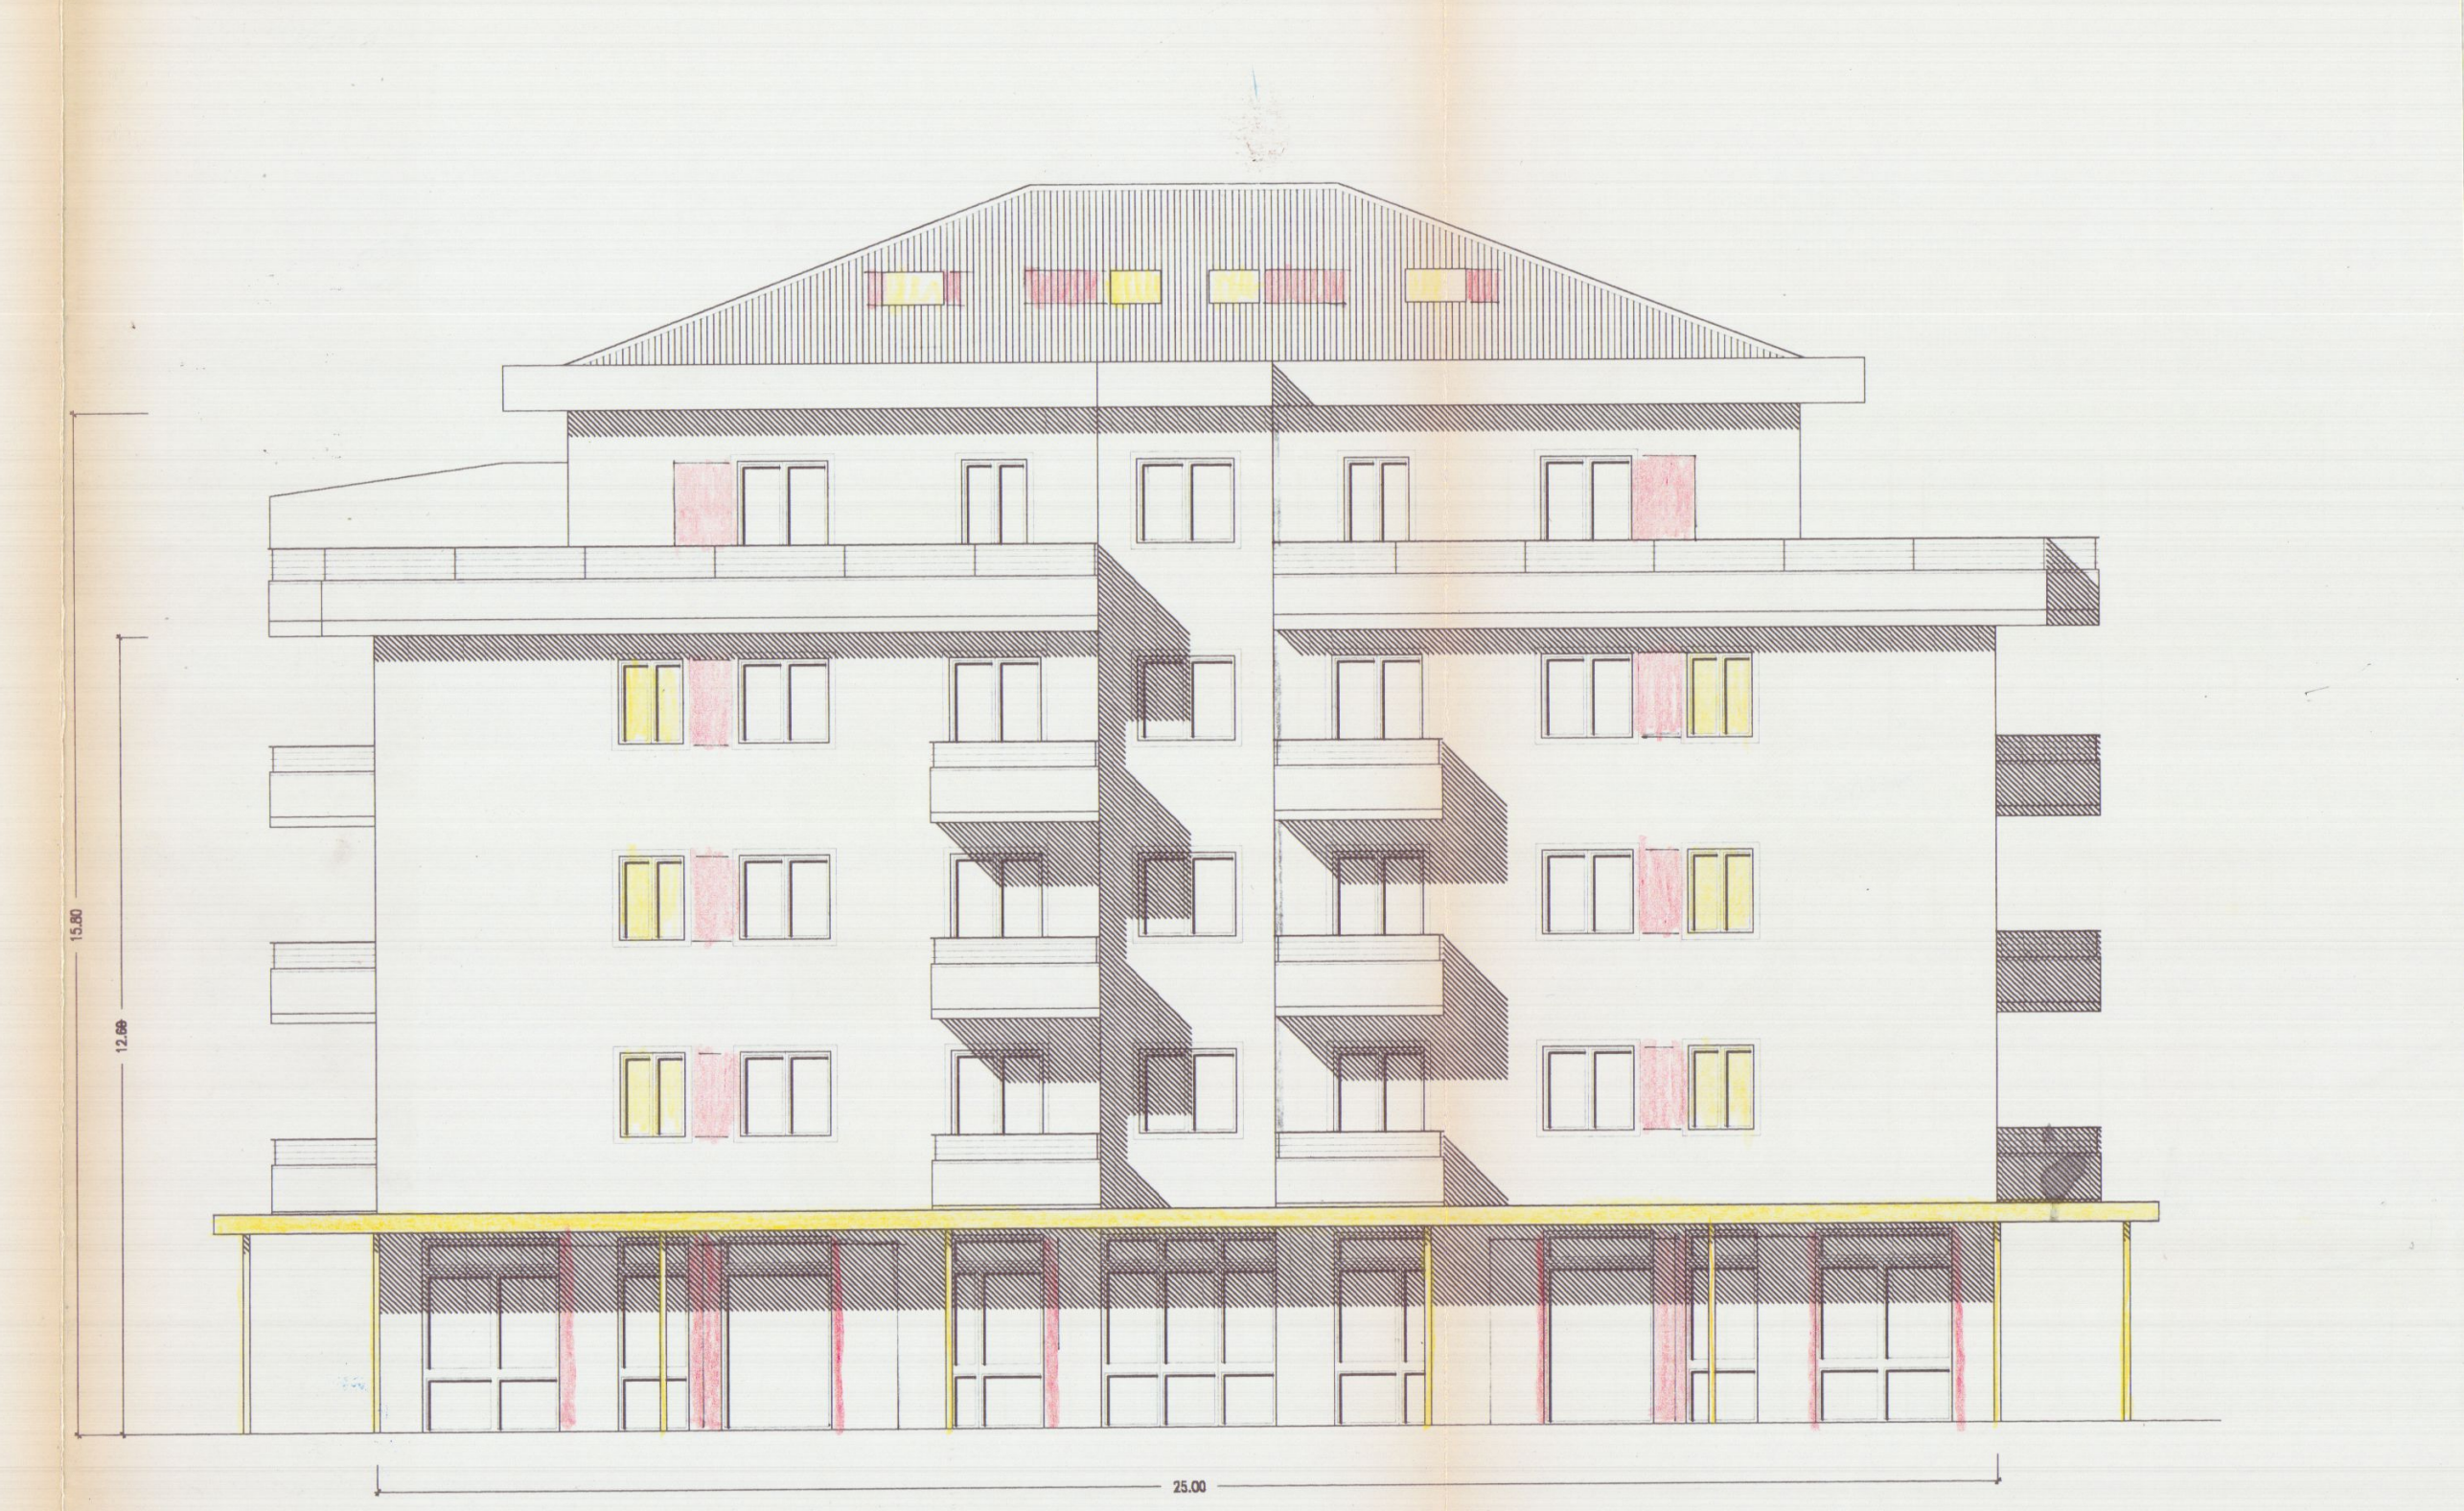
Prospetto OVEST

COOPERATIVA EDILIZIA ACLI - P. MAZZOLARI

PROGETTO COSTRUZIONE DI N.21 ALLOGGI E NEGOZI
COMUNE DI CARRARA - LOCALITA' S. ANTONIO

FABBRICATO G - CONC. ED. N. 312 DEL 21/11/95
E RINNOVO N° 71 DEL 13-04-99

COMUNE DI CARRARA
- 5 LUG. 1999
*

COPERTURA

VARIANTE 5

SCALA 1:100

APPROVATO

Il Progettista

FAUSTO PREGLIASCO
N. 52

Il Proprietario

COOPERATIVA EDILIZIA A.C.L.I.
"PRIMO MAZZOLARI" s.r.l.

COMUNE DI CARRARA
SETT. URBANISTICA
VARIANTE N°......1.........
Approvato dal Sindaco alle condizioni
indicate nella Concessione Edilizia
n° ....71.....del.....PP.......
elab. grafico di cui alla Comm. Edilizia
n°...27.......del30/9/99...Tav. n°.....5/3.
L' Istruttore Tecnico
Marchi Geom. Claudio

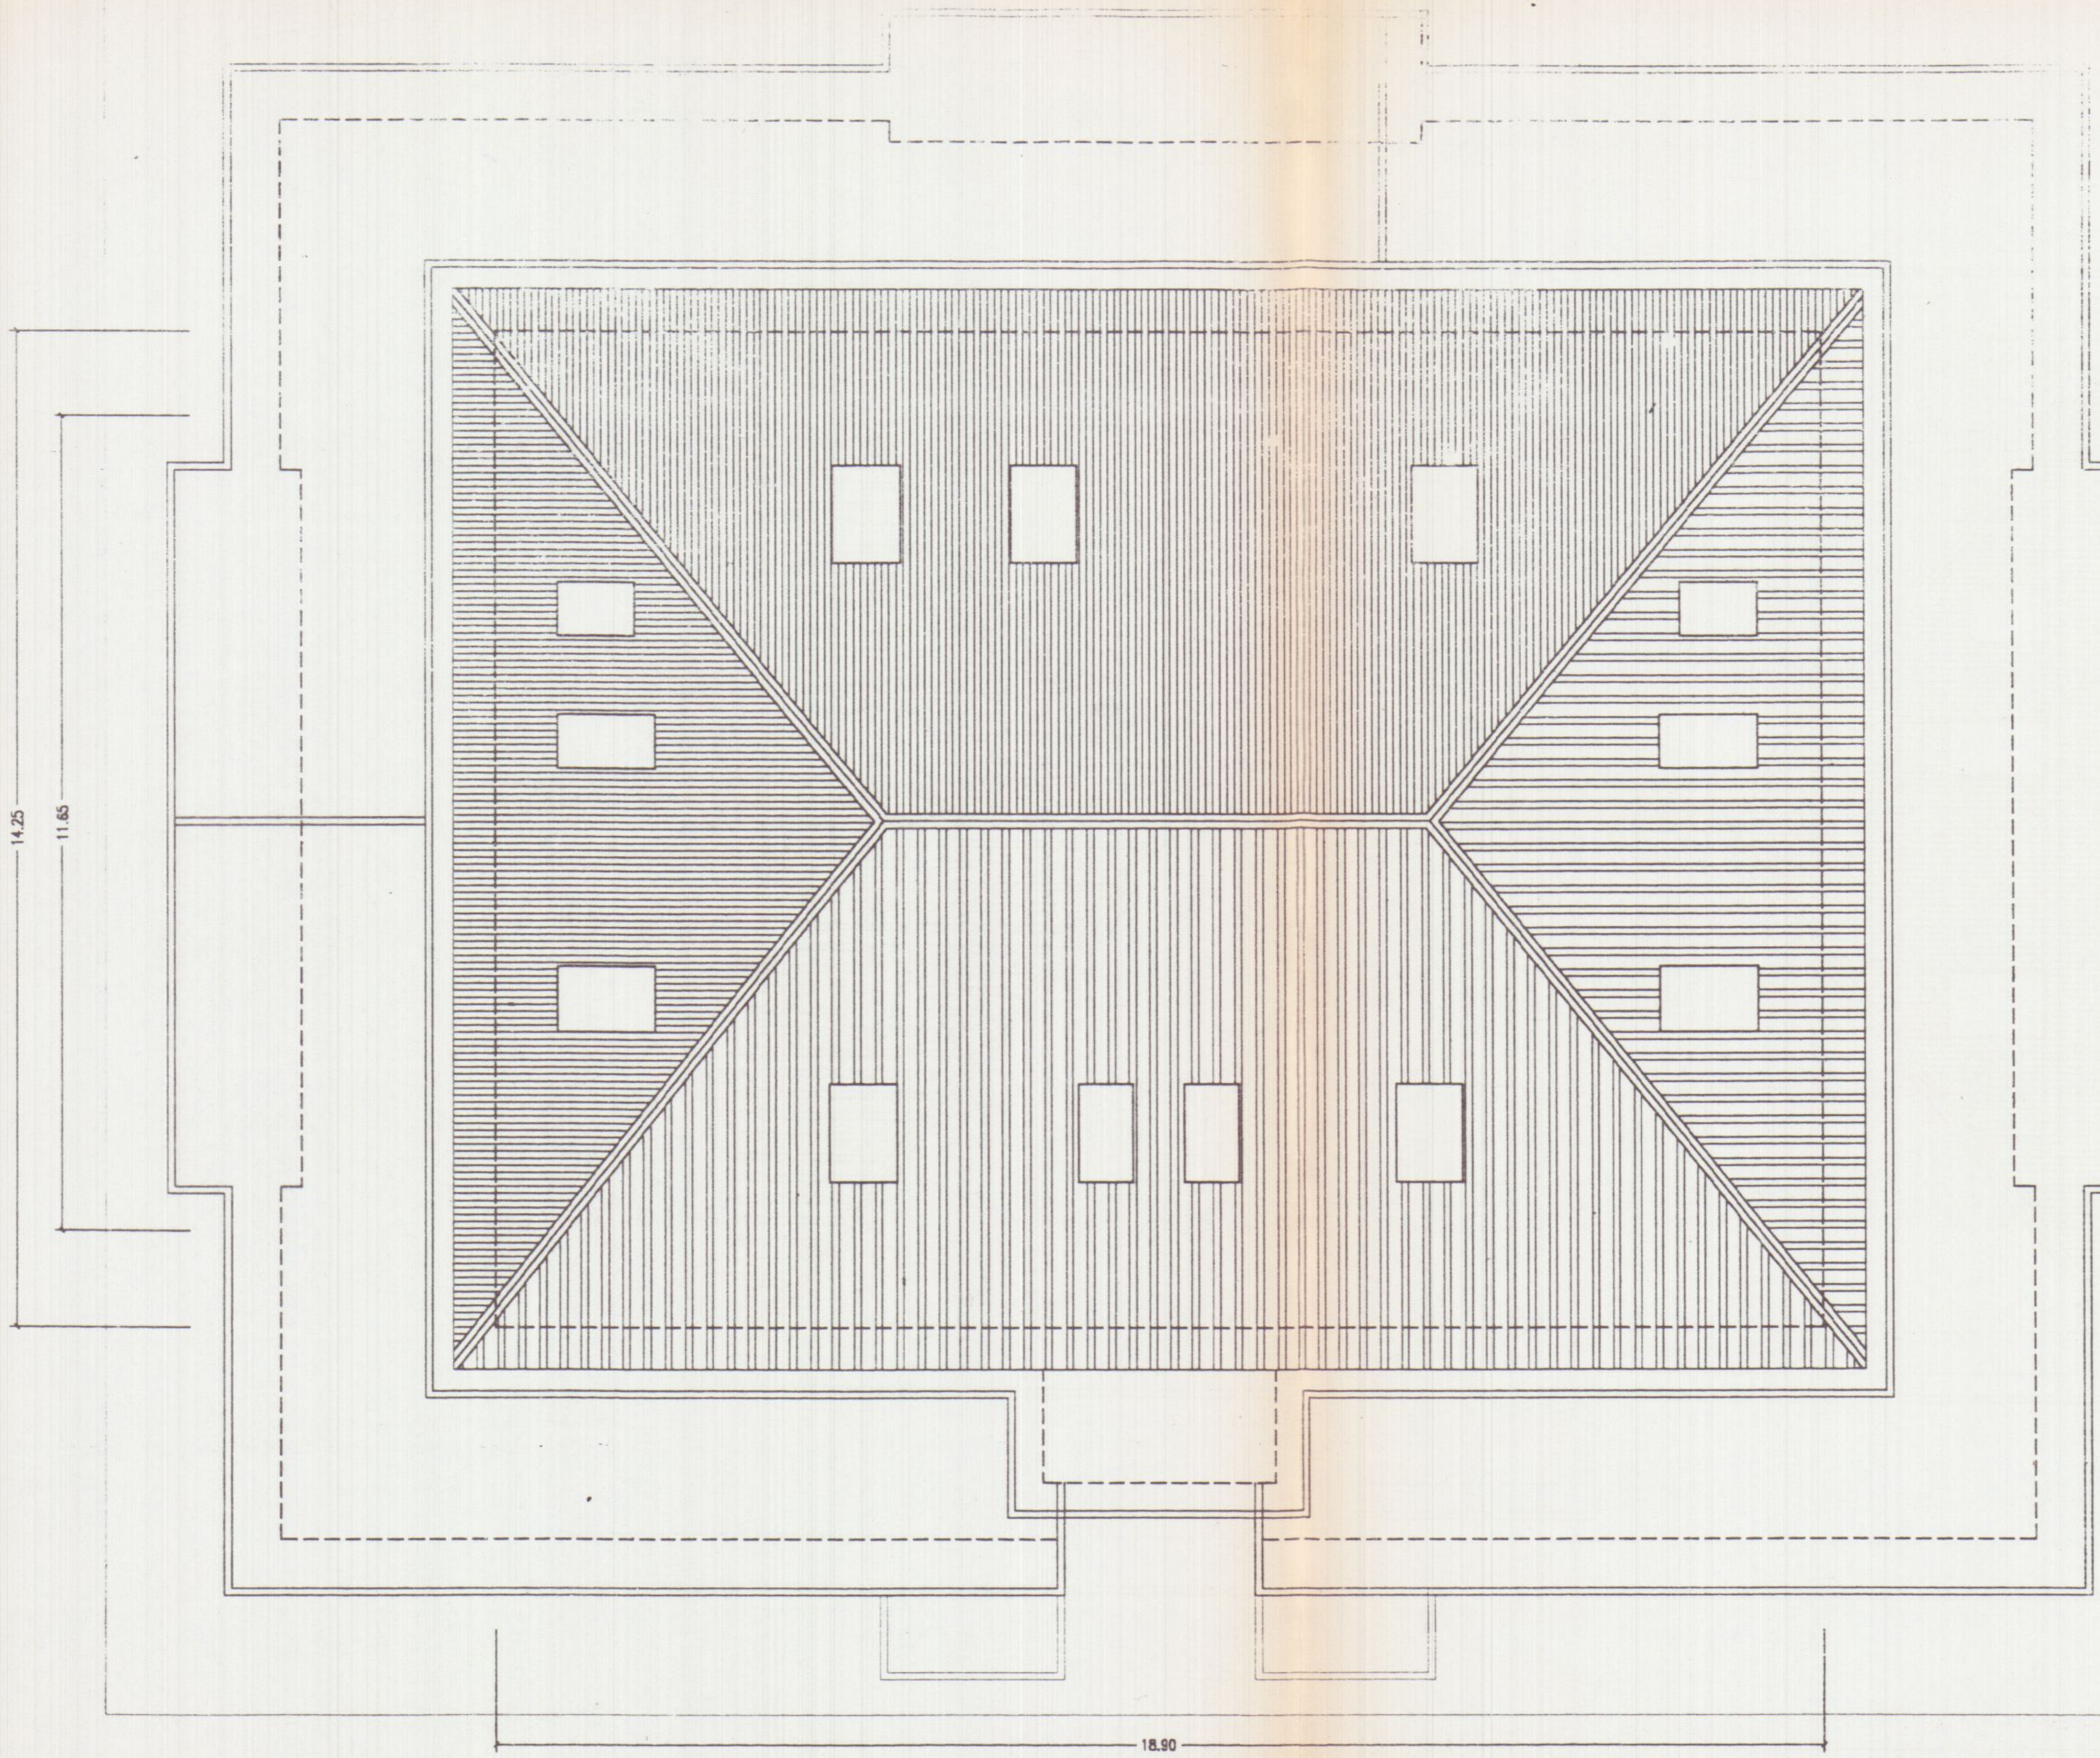

Pianta Copertura

COOPERATIVA EDILIZIA ACLI - P. MAZZOLARI

PROGETTO COSTRUZIONE DI N.21 ALLOGGI E NEGOZI
COMUNE DI CARRARA - LOCALITA' S. ANTONIO

FABBRICATO G - CONC. ED. N. 312 DEL 21/11/95
E RINNOVO N° 71 DEL 13-04-99

COPERTURA SOVRAPPOSIZIONE

COMUNE DI CARRARA
- 5 LUG. 1999
*

VARIANTE 5 BIS

APPROVATO

SCALA 1:100

Il Progettista

Il Proprietario

COOPERATIVA EDILIZIA A.C.L.I.
"PRIMO MAZZOLARI" s.r.l.

COMUNE DI CARRARA
SETT. URBANISTICA
VARIANTE N° 1
Approvato dal Sindaco alle condizioni indicate nella Concessione Edilizia n° 71 del PP
elab. grafico di cui alla Comm. Edilizia n° 27 del 30/9/99 Tav. n° 5 Bis/3
L' Istruttore Tecnico
Marchi Geom. Claudio