




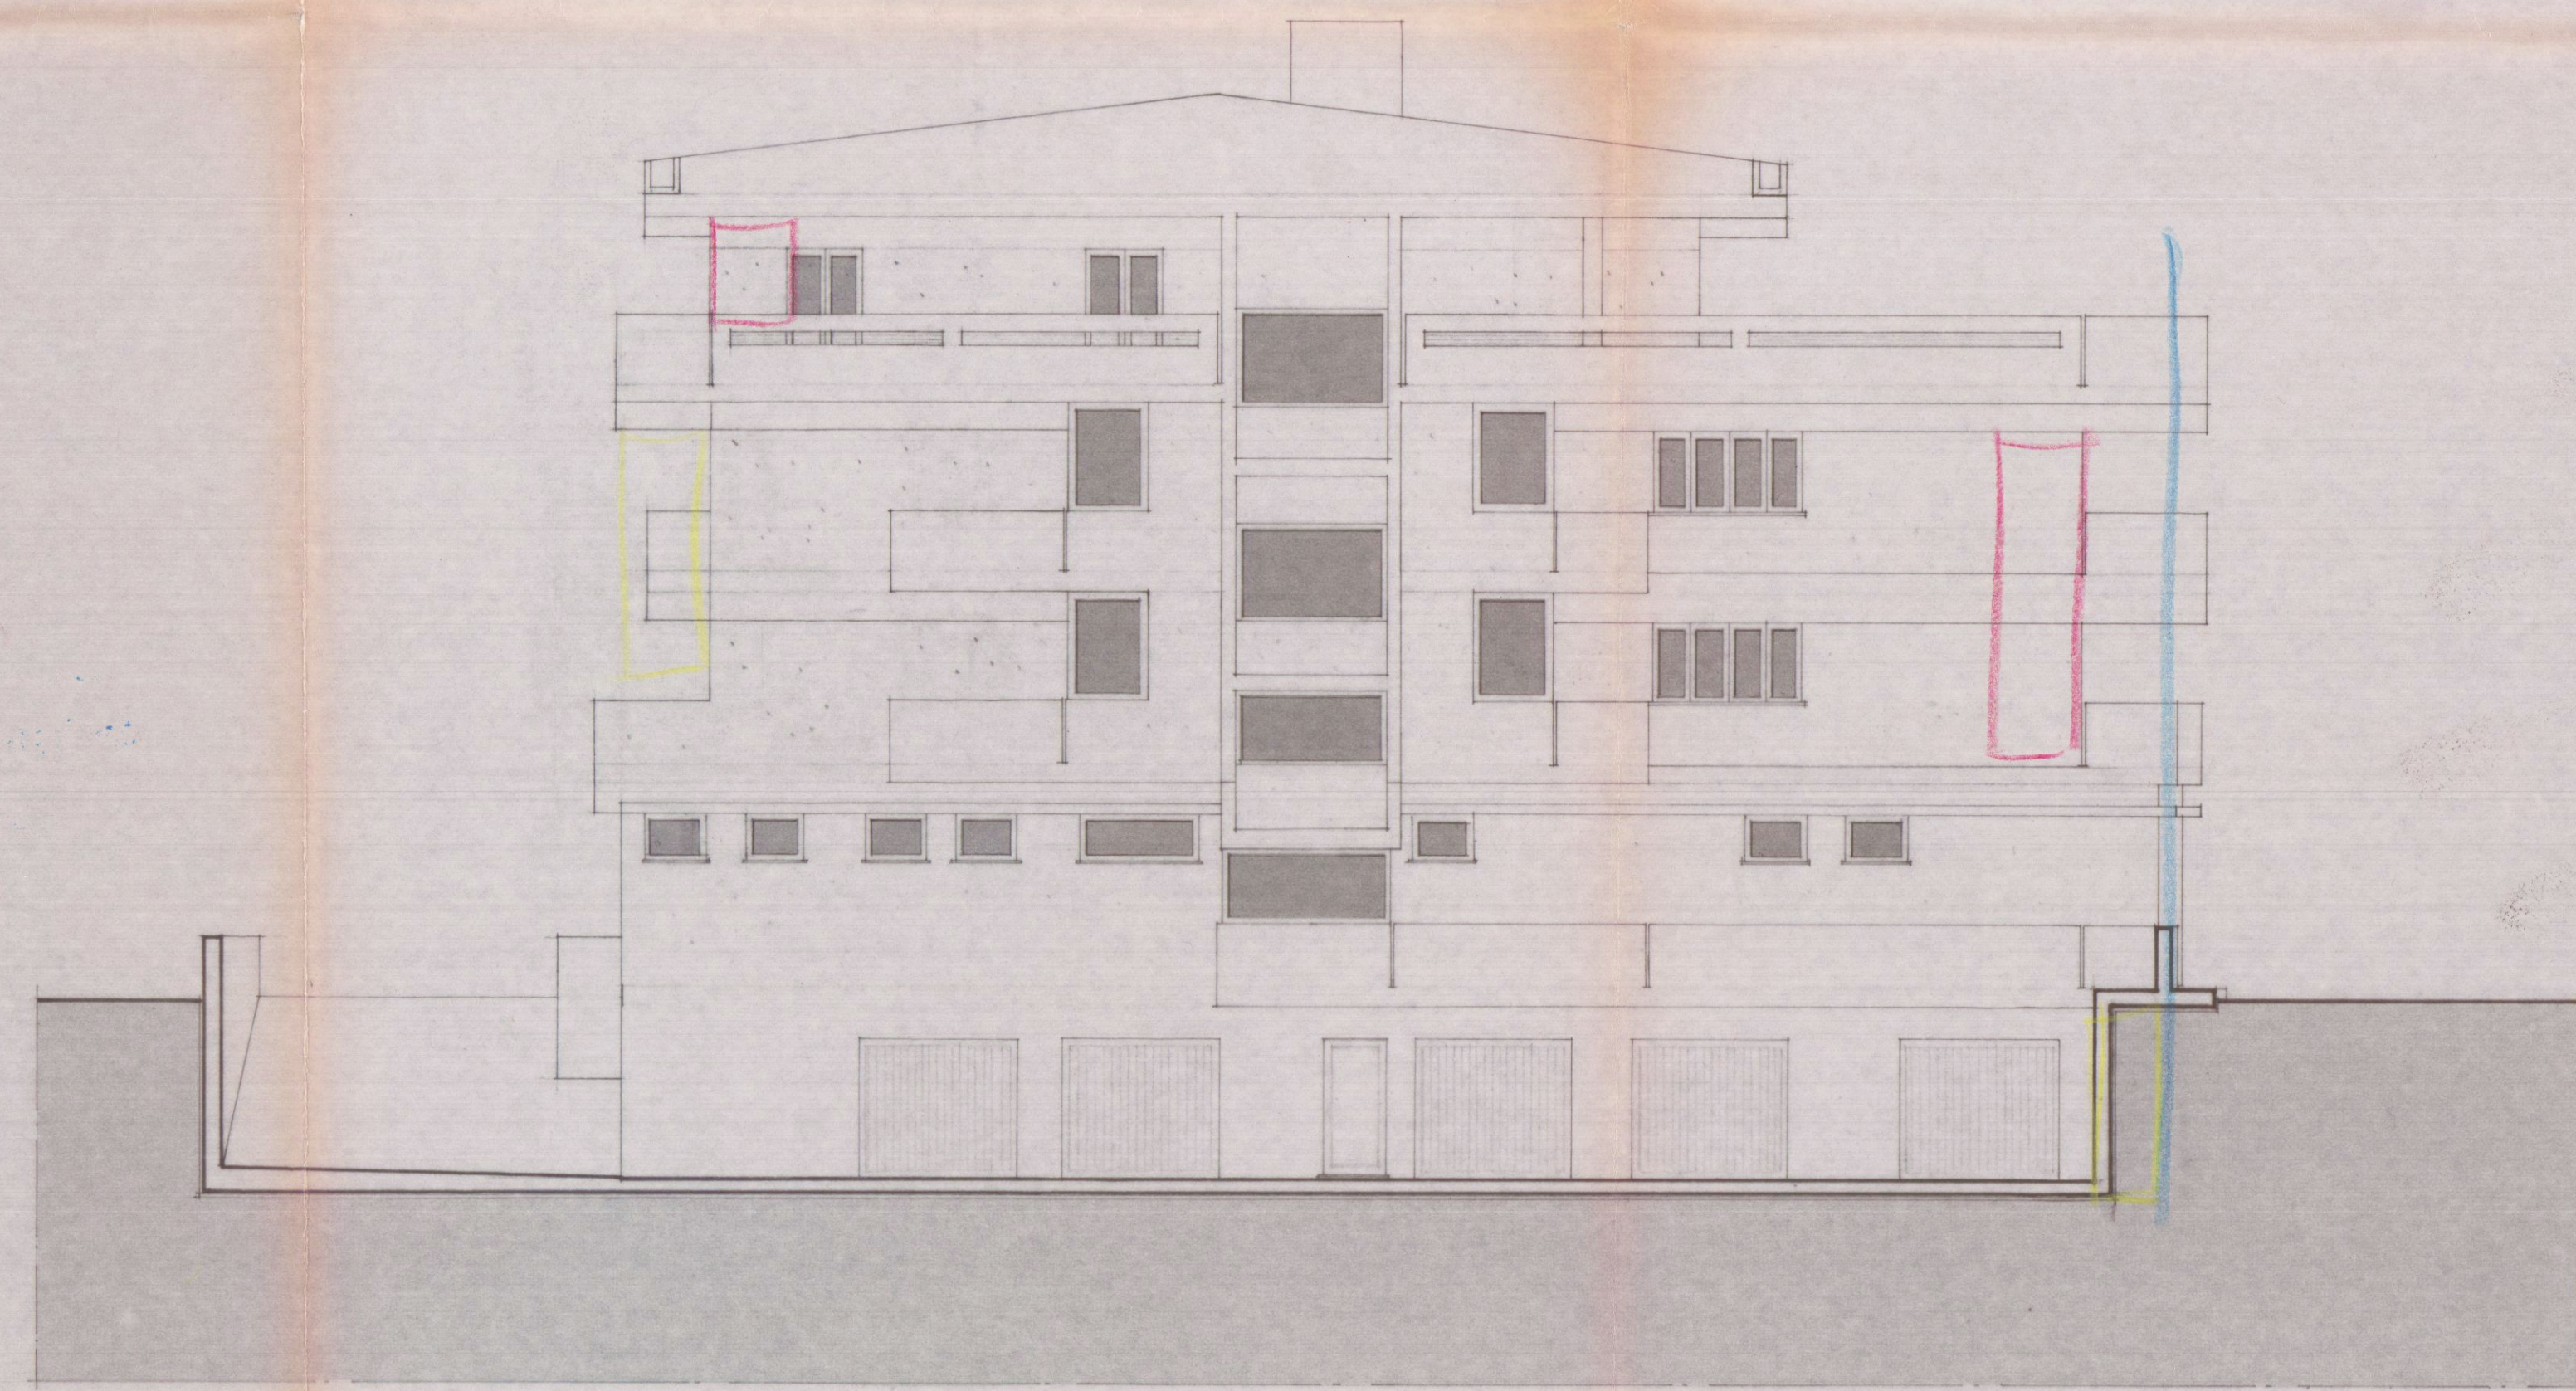


PROSPETTO NORD-OVEST

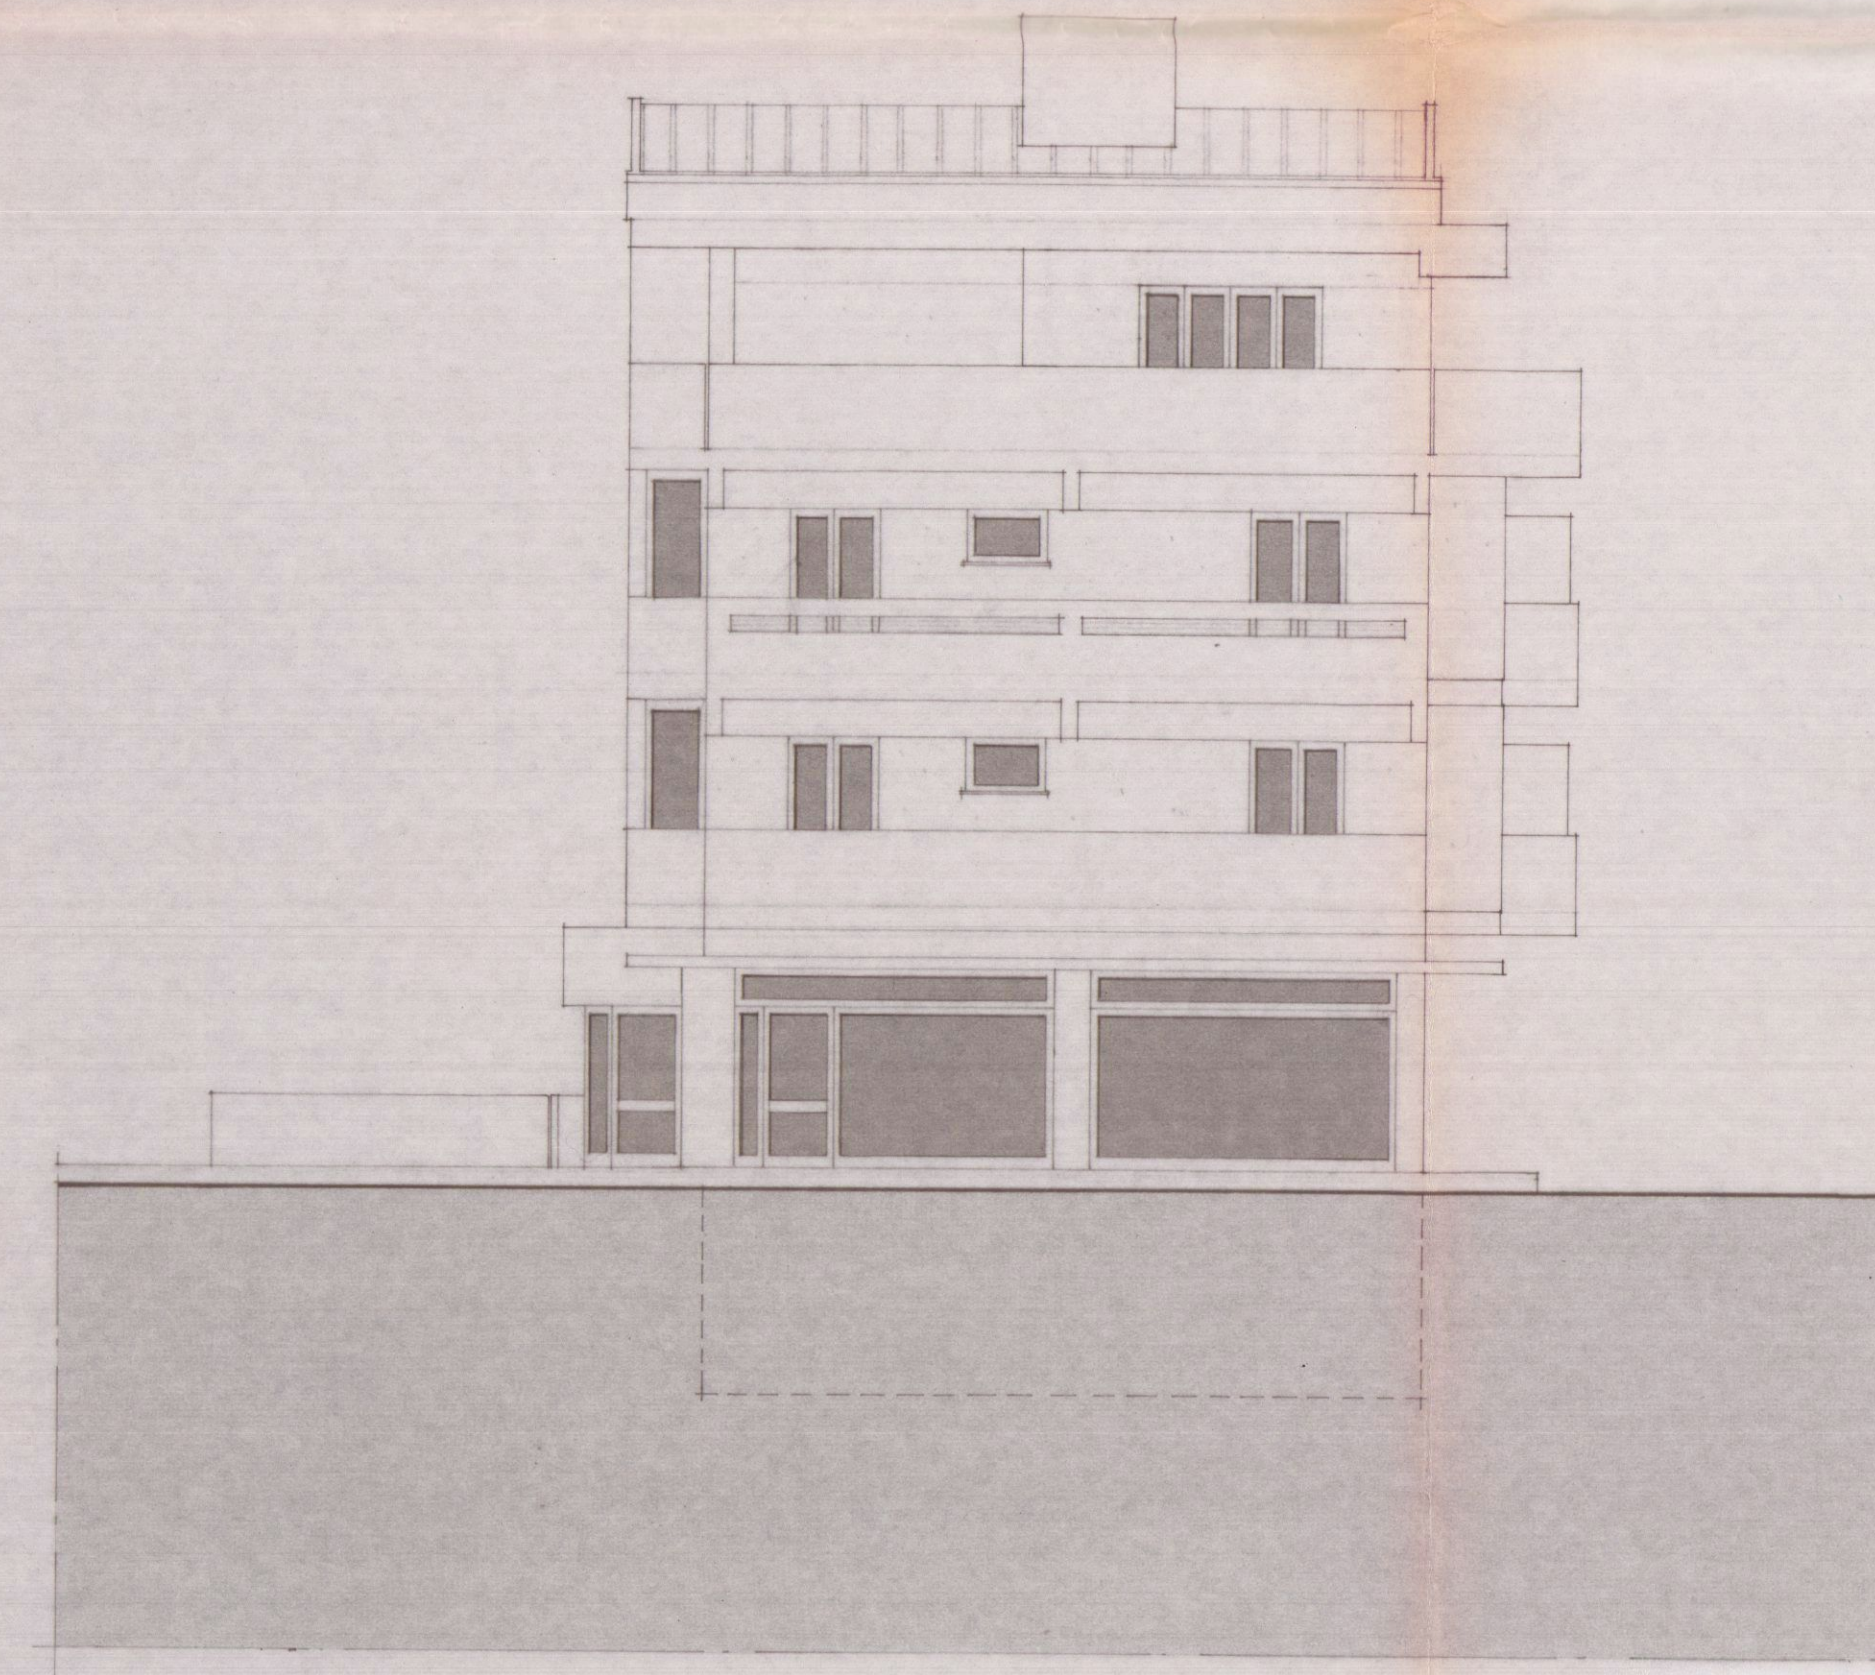


PROSPETTO SUD-OVEST

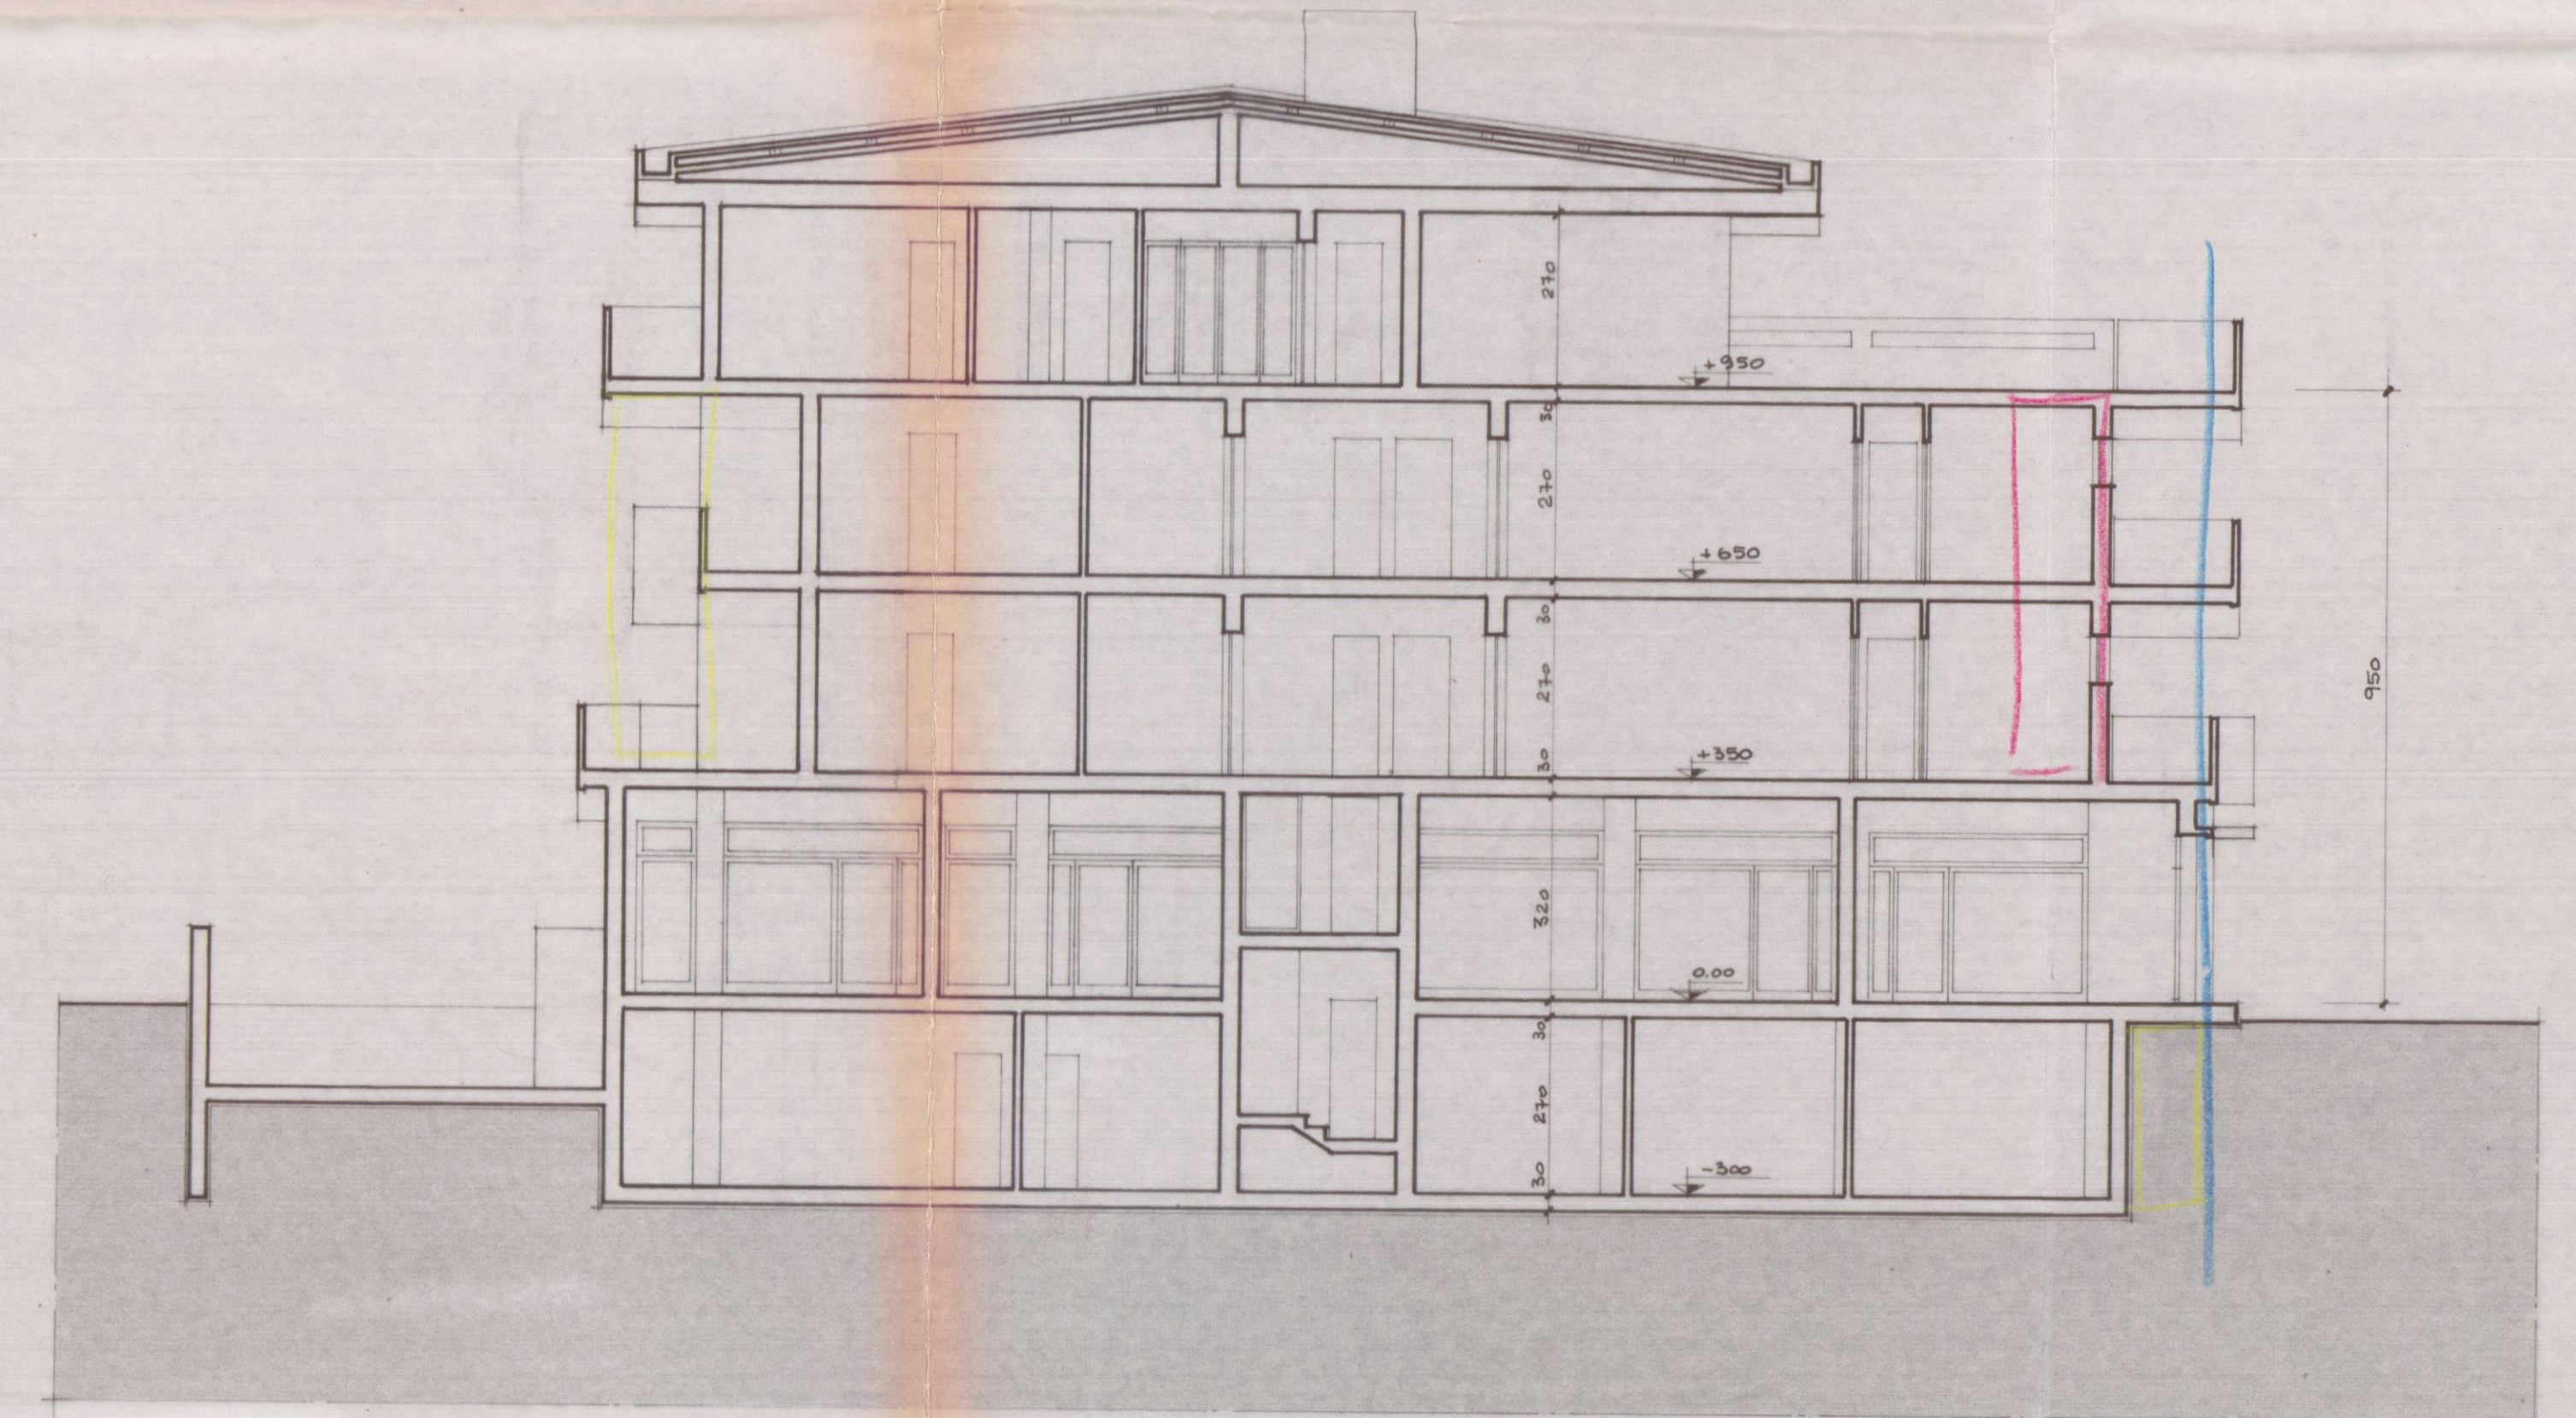


SEZIONE A-A

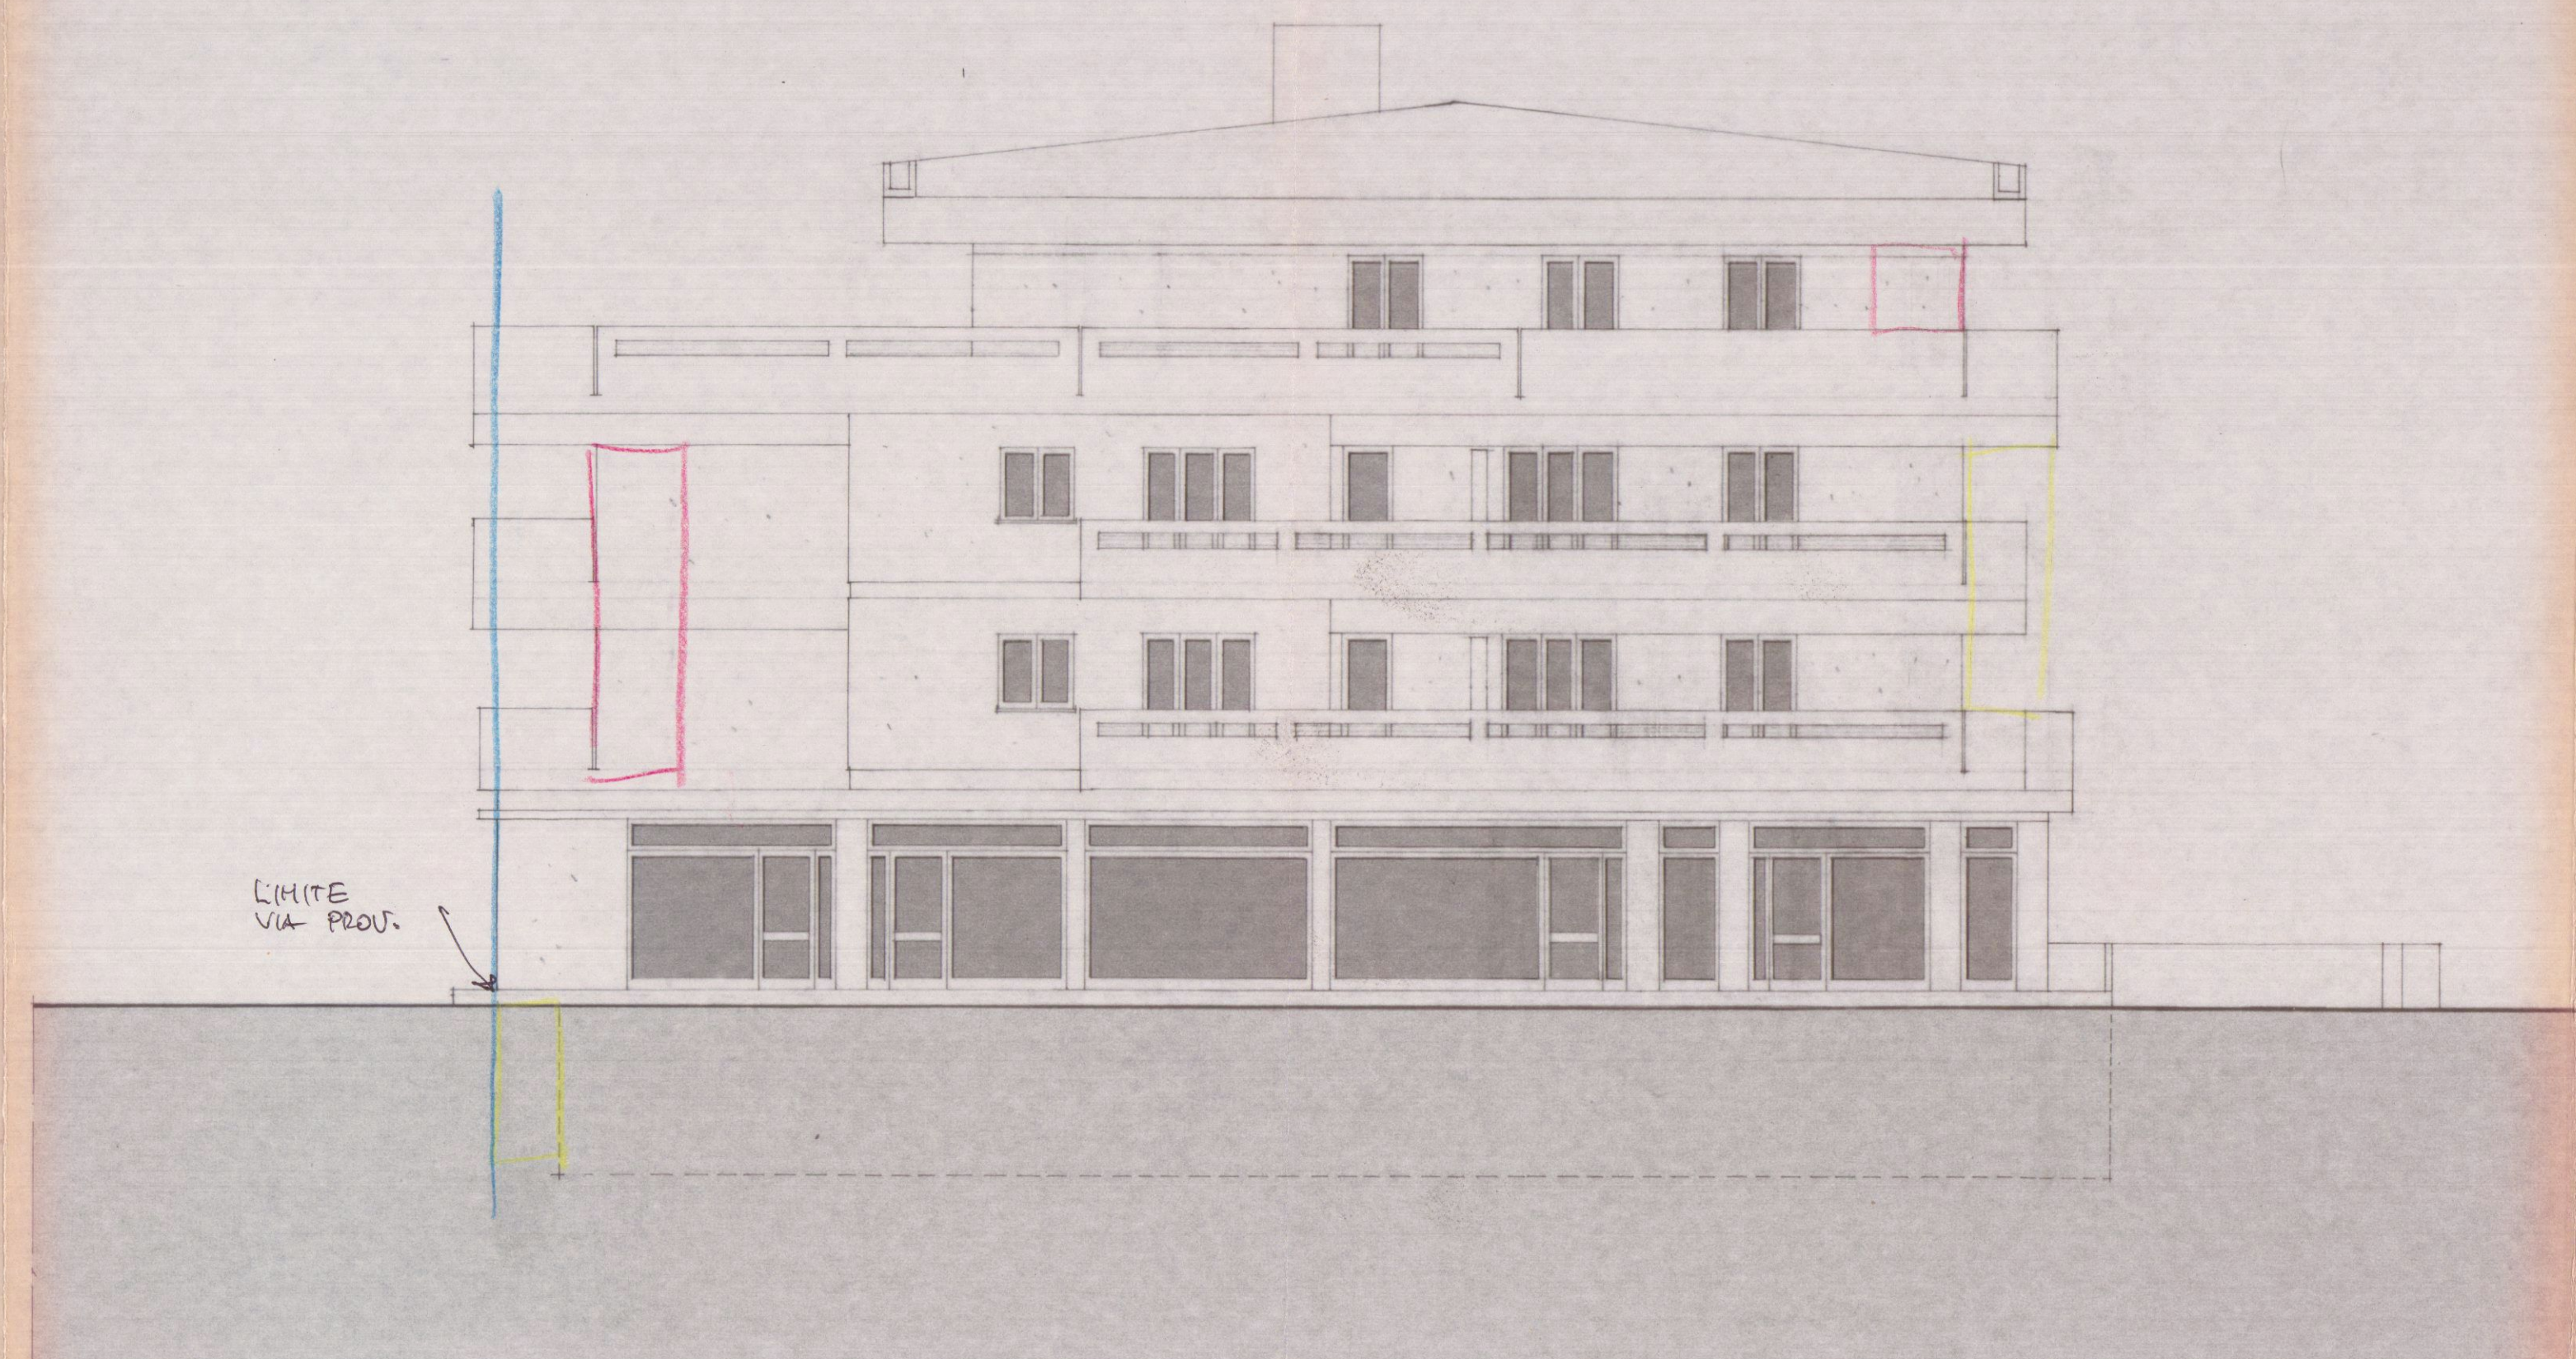

PROSPETTO SUD-EST

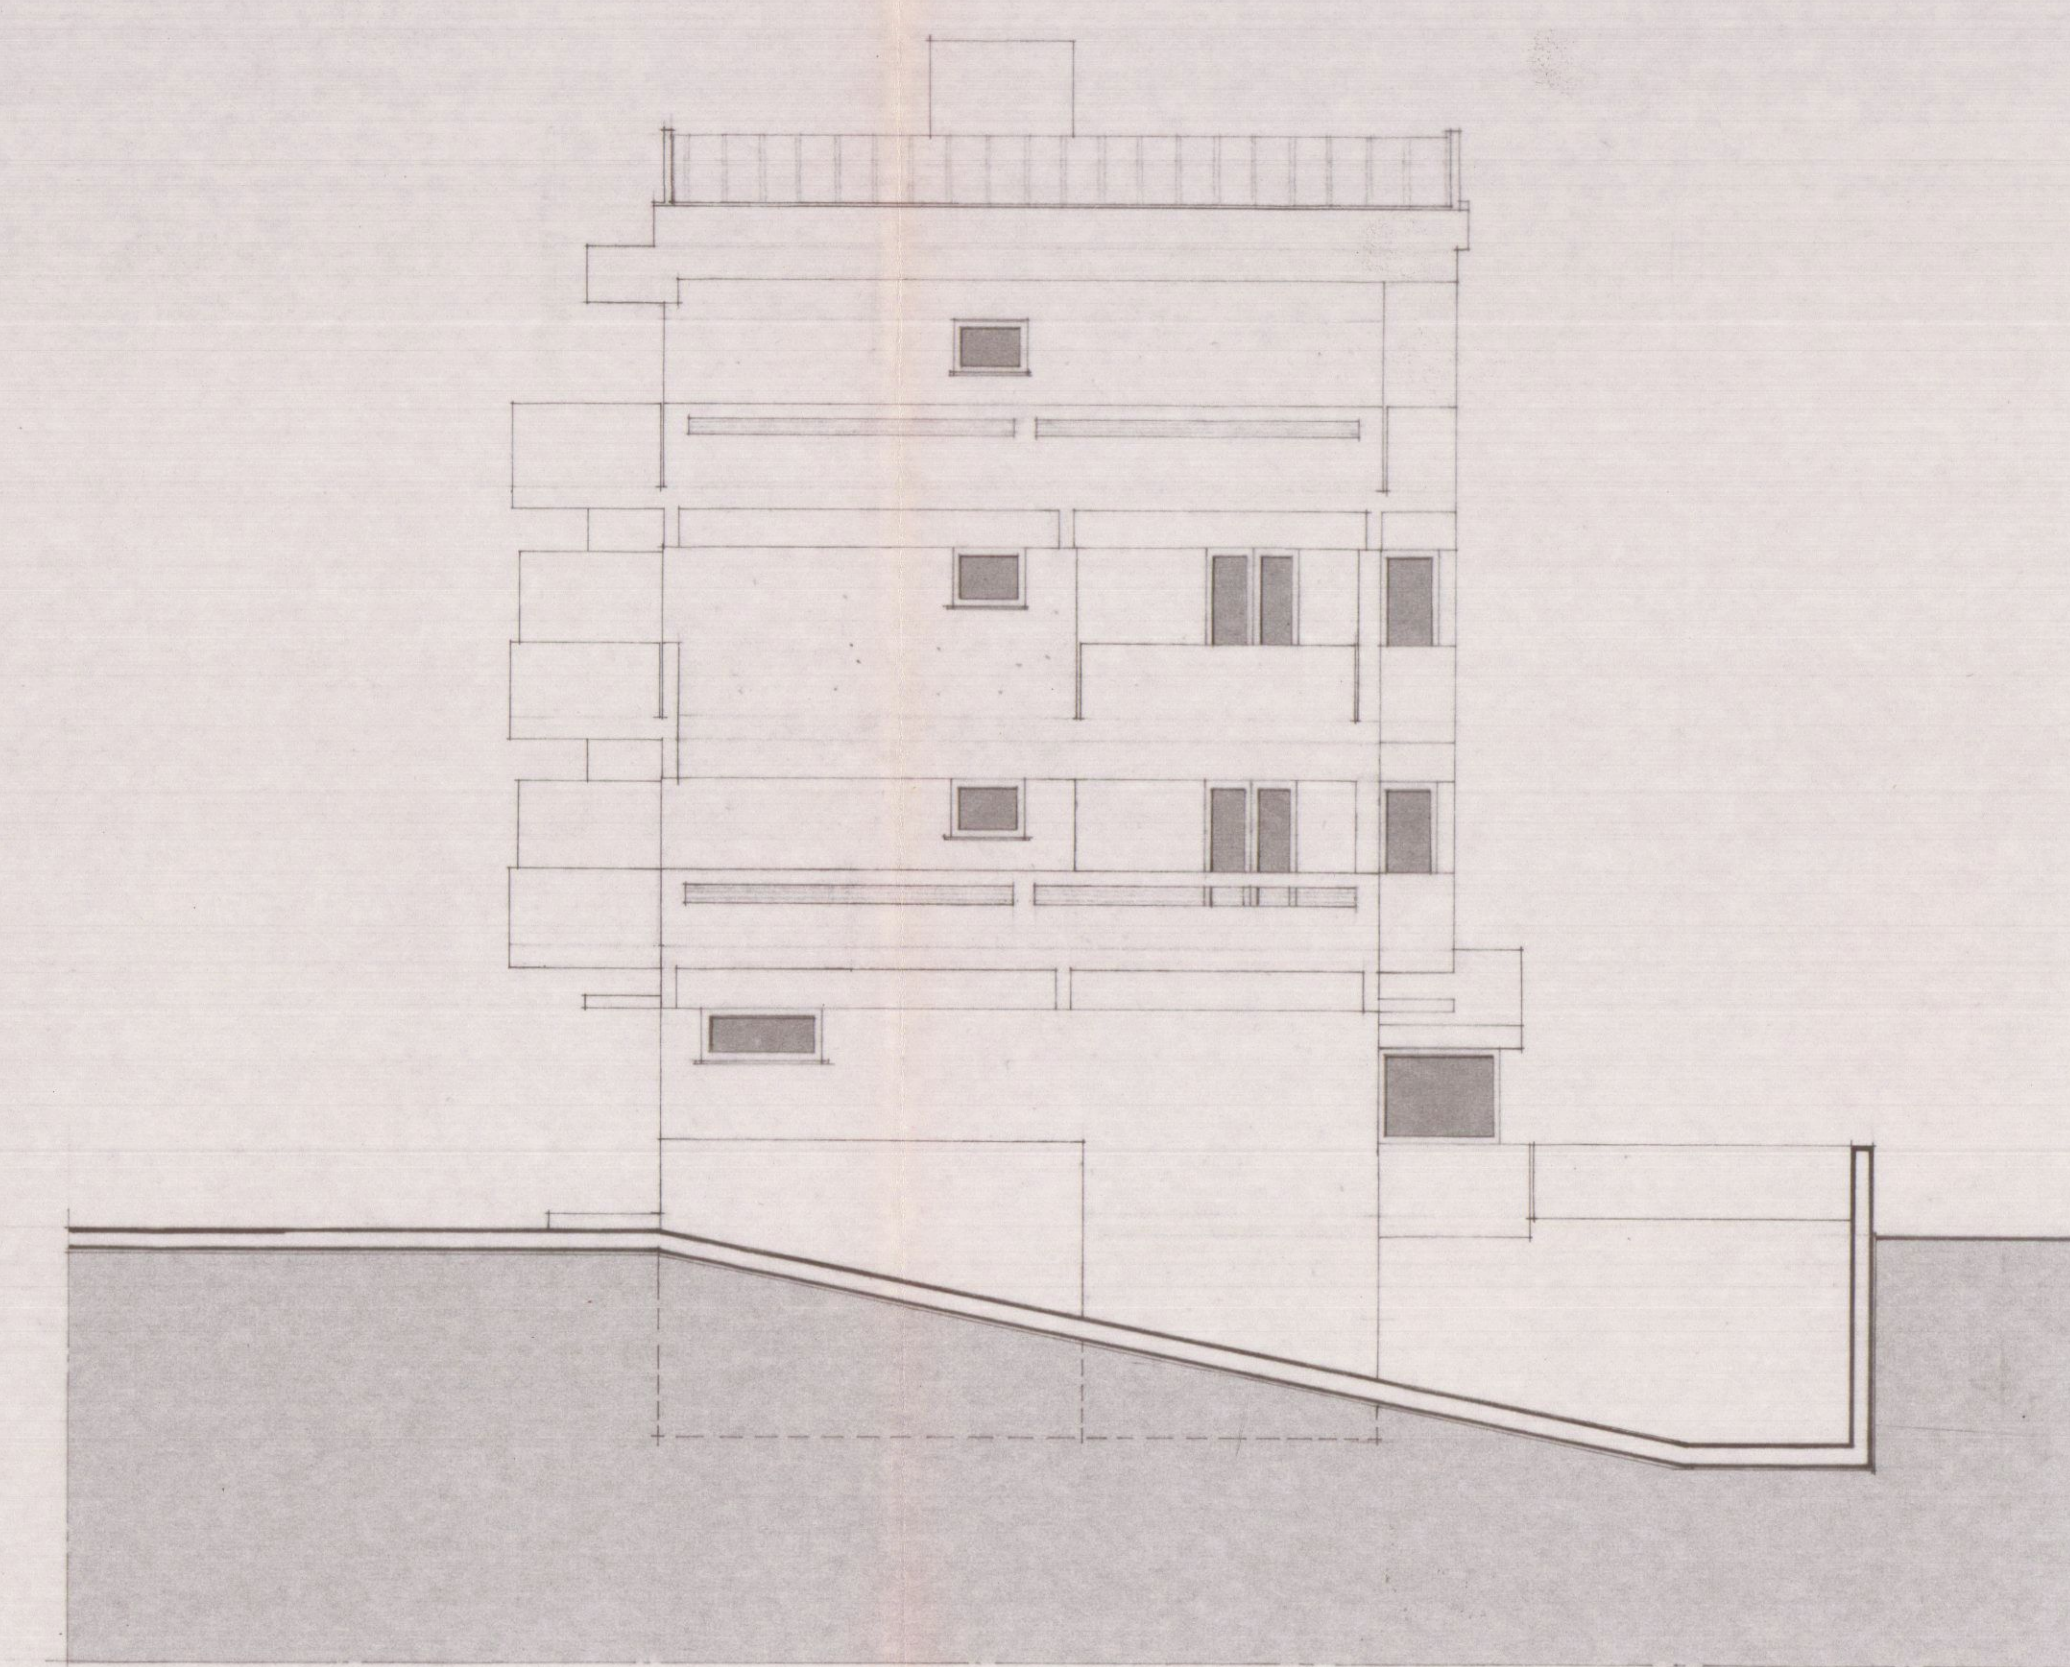

PROSPETTO NORD-EST

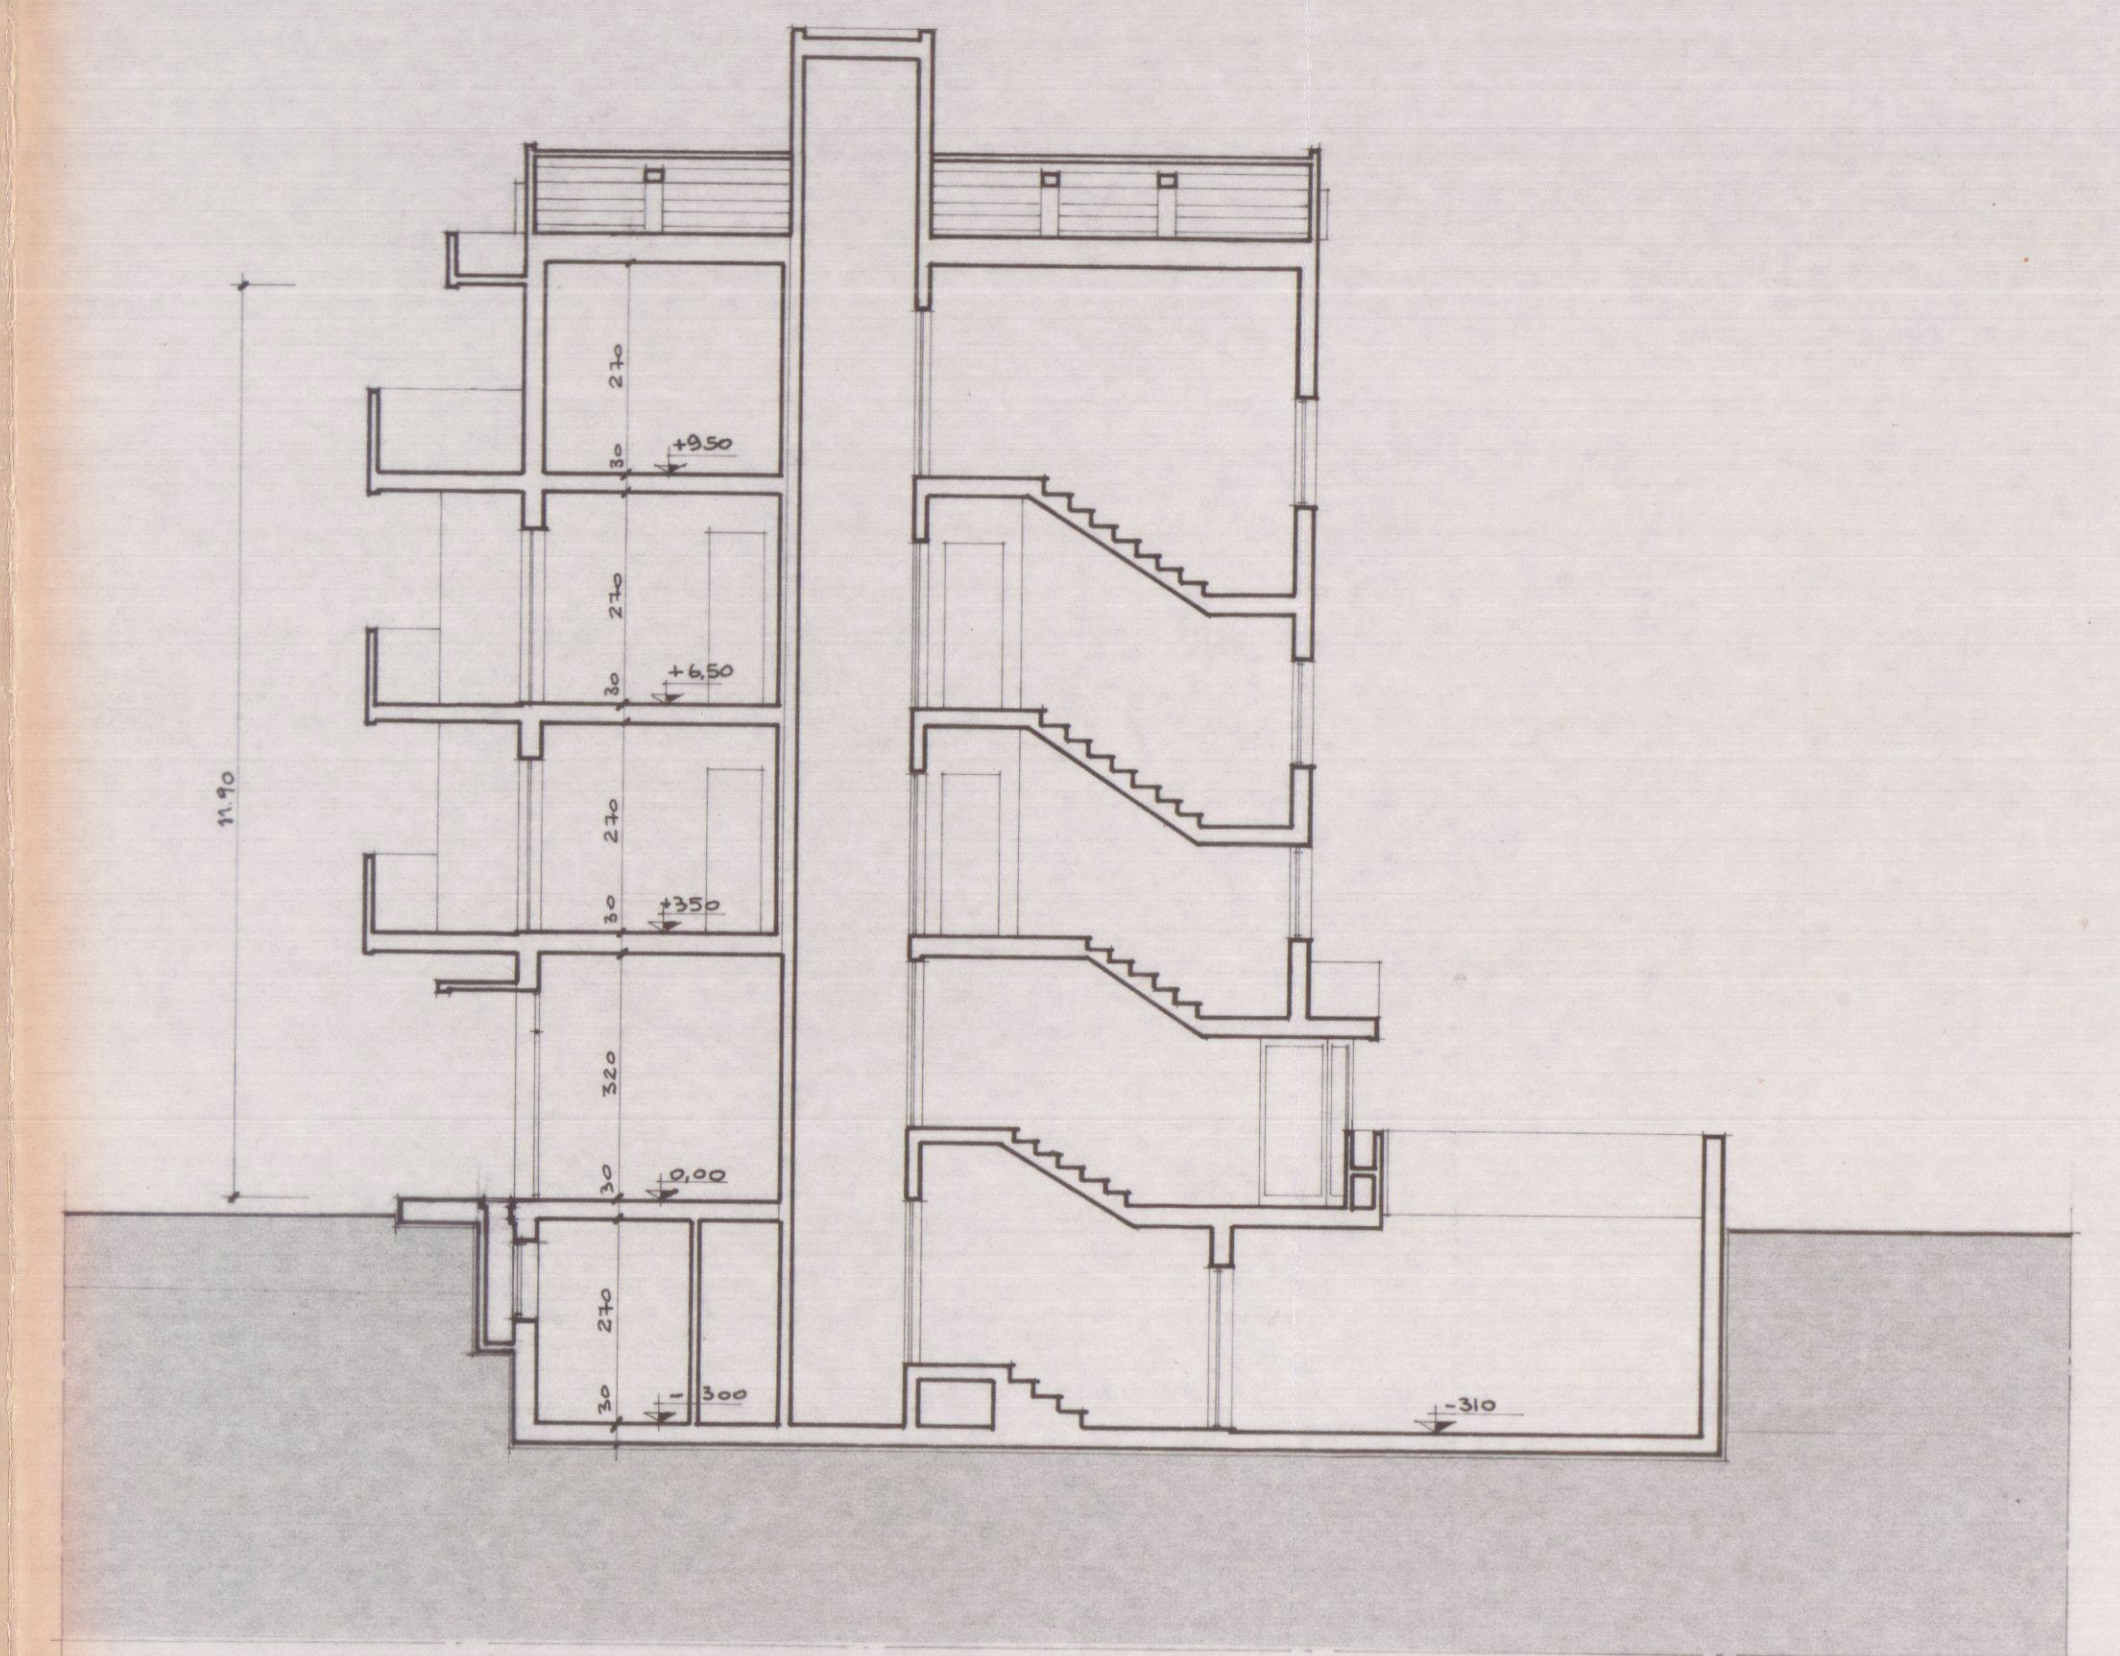

SEZIONE B-B

29 LUG. 1982

LAVORO: VARIANTE AL PROGETTO DI COSTRUZIONE DI EDIFICIO DI CIVILE ABITAZIONE, NEGOZI UFFICI, SITO IN AVENZA, VIA PROVINCIALE AVENZA - SARZANA, MAPPALE 370/PARTE DI PROPRIETÀ DELLA SOC. IMMOBILIARE CASABELLA, S.R.L.		TAV. 3	TABULATO
PROGETTISTA: DOTT. ING. VINCENZO BOSCO			
SCALA: 1:100	1° PROSPETTO: VARIANTE:	VISTO:	DISEGNATORE:
OGGETTO DEL DISEGNO: - PROSPETTI - SEZIONI -			
IL PROGETTISTA: DOTT. ING. VINCENZO BOSCO	IL PROPRIETARIO: IMMOBILIARE CASABELLA S.R.L.	IL COSTRUTTORE:	IL DIRET. DEI LAVORI:

**VARIANTE
APPROVATO**
28 OTT. 1982



VARIANTE
Approvata dal Sindaco alla condizione
della concessione edilizia, con nota
n. 207 del 27 MAG. 1982
CAPIRARA, 11/28 OTT. 1982

L'INGEGNERE CAPO