

APPROVATO

PROGETTO DI RISTRUTTURAZIONE
DEL TETTO E MODIFICHE INTERNE
NEL FABBRICATO DI PROPRIETA'
ISOPPI & ZILLI SILVANA
AVENZA VIA CAVATOLA

TAV. N° 1 ESISTENTE SCALA 1:100




Isoppi Lilli Silvana

Approvato dal Sindaco alle condizioni
Indicate nella Concessione Edilizia
N. 455 del - 5 DIC 1989



IL DIRIGENTE DI DIPARTIMENTO
(Arch. Claudio Varrani)

fluc


PLANIMETRIA 1:2000
Fog. n° 70 - map. 32-134

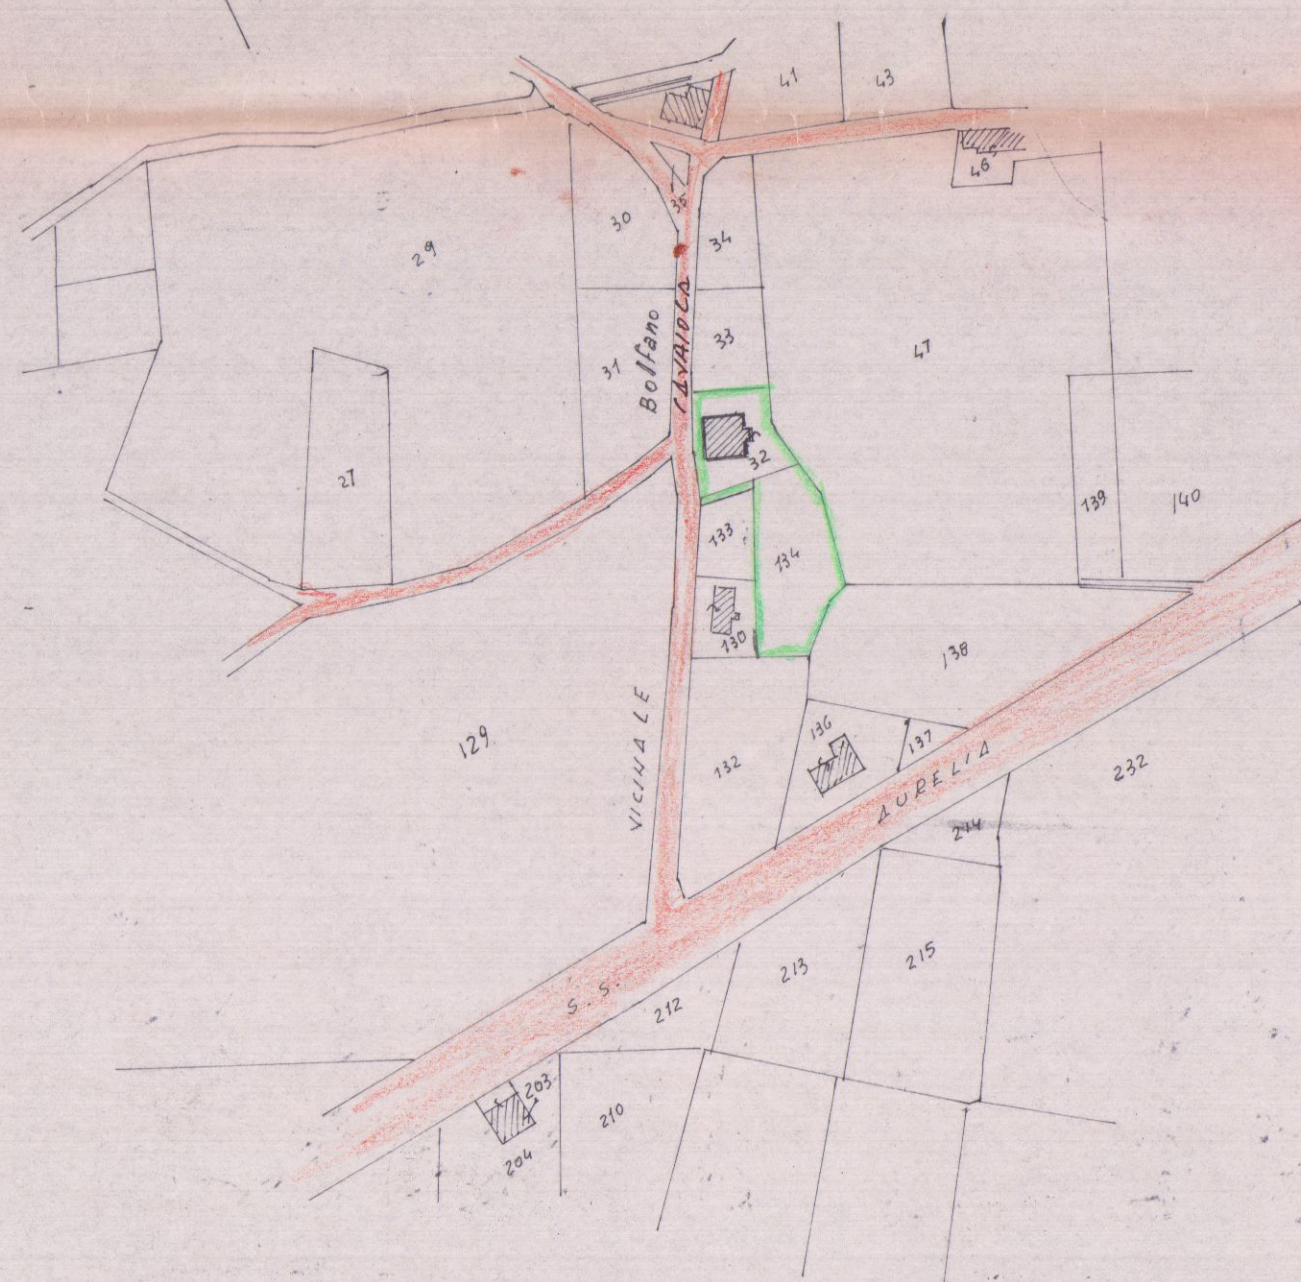


PIANTA SOTTOTETTO

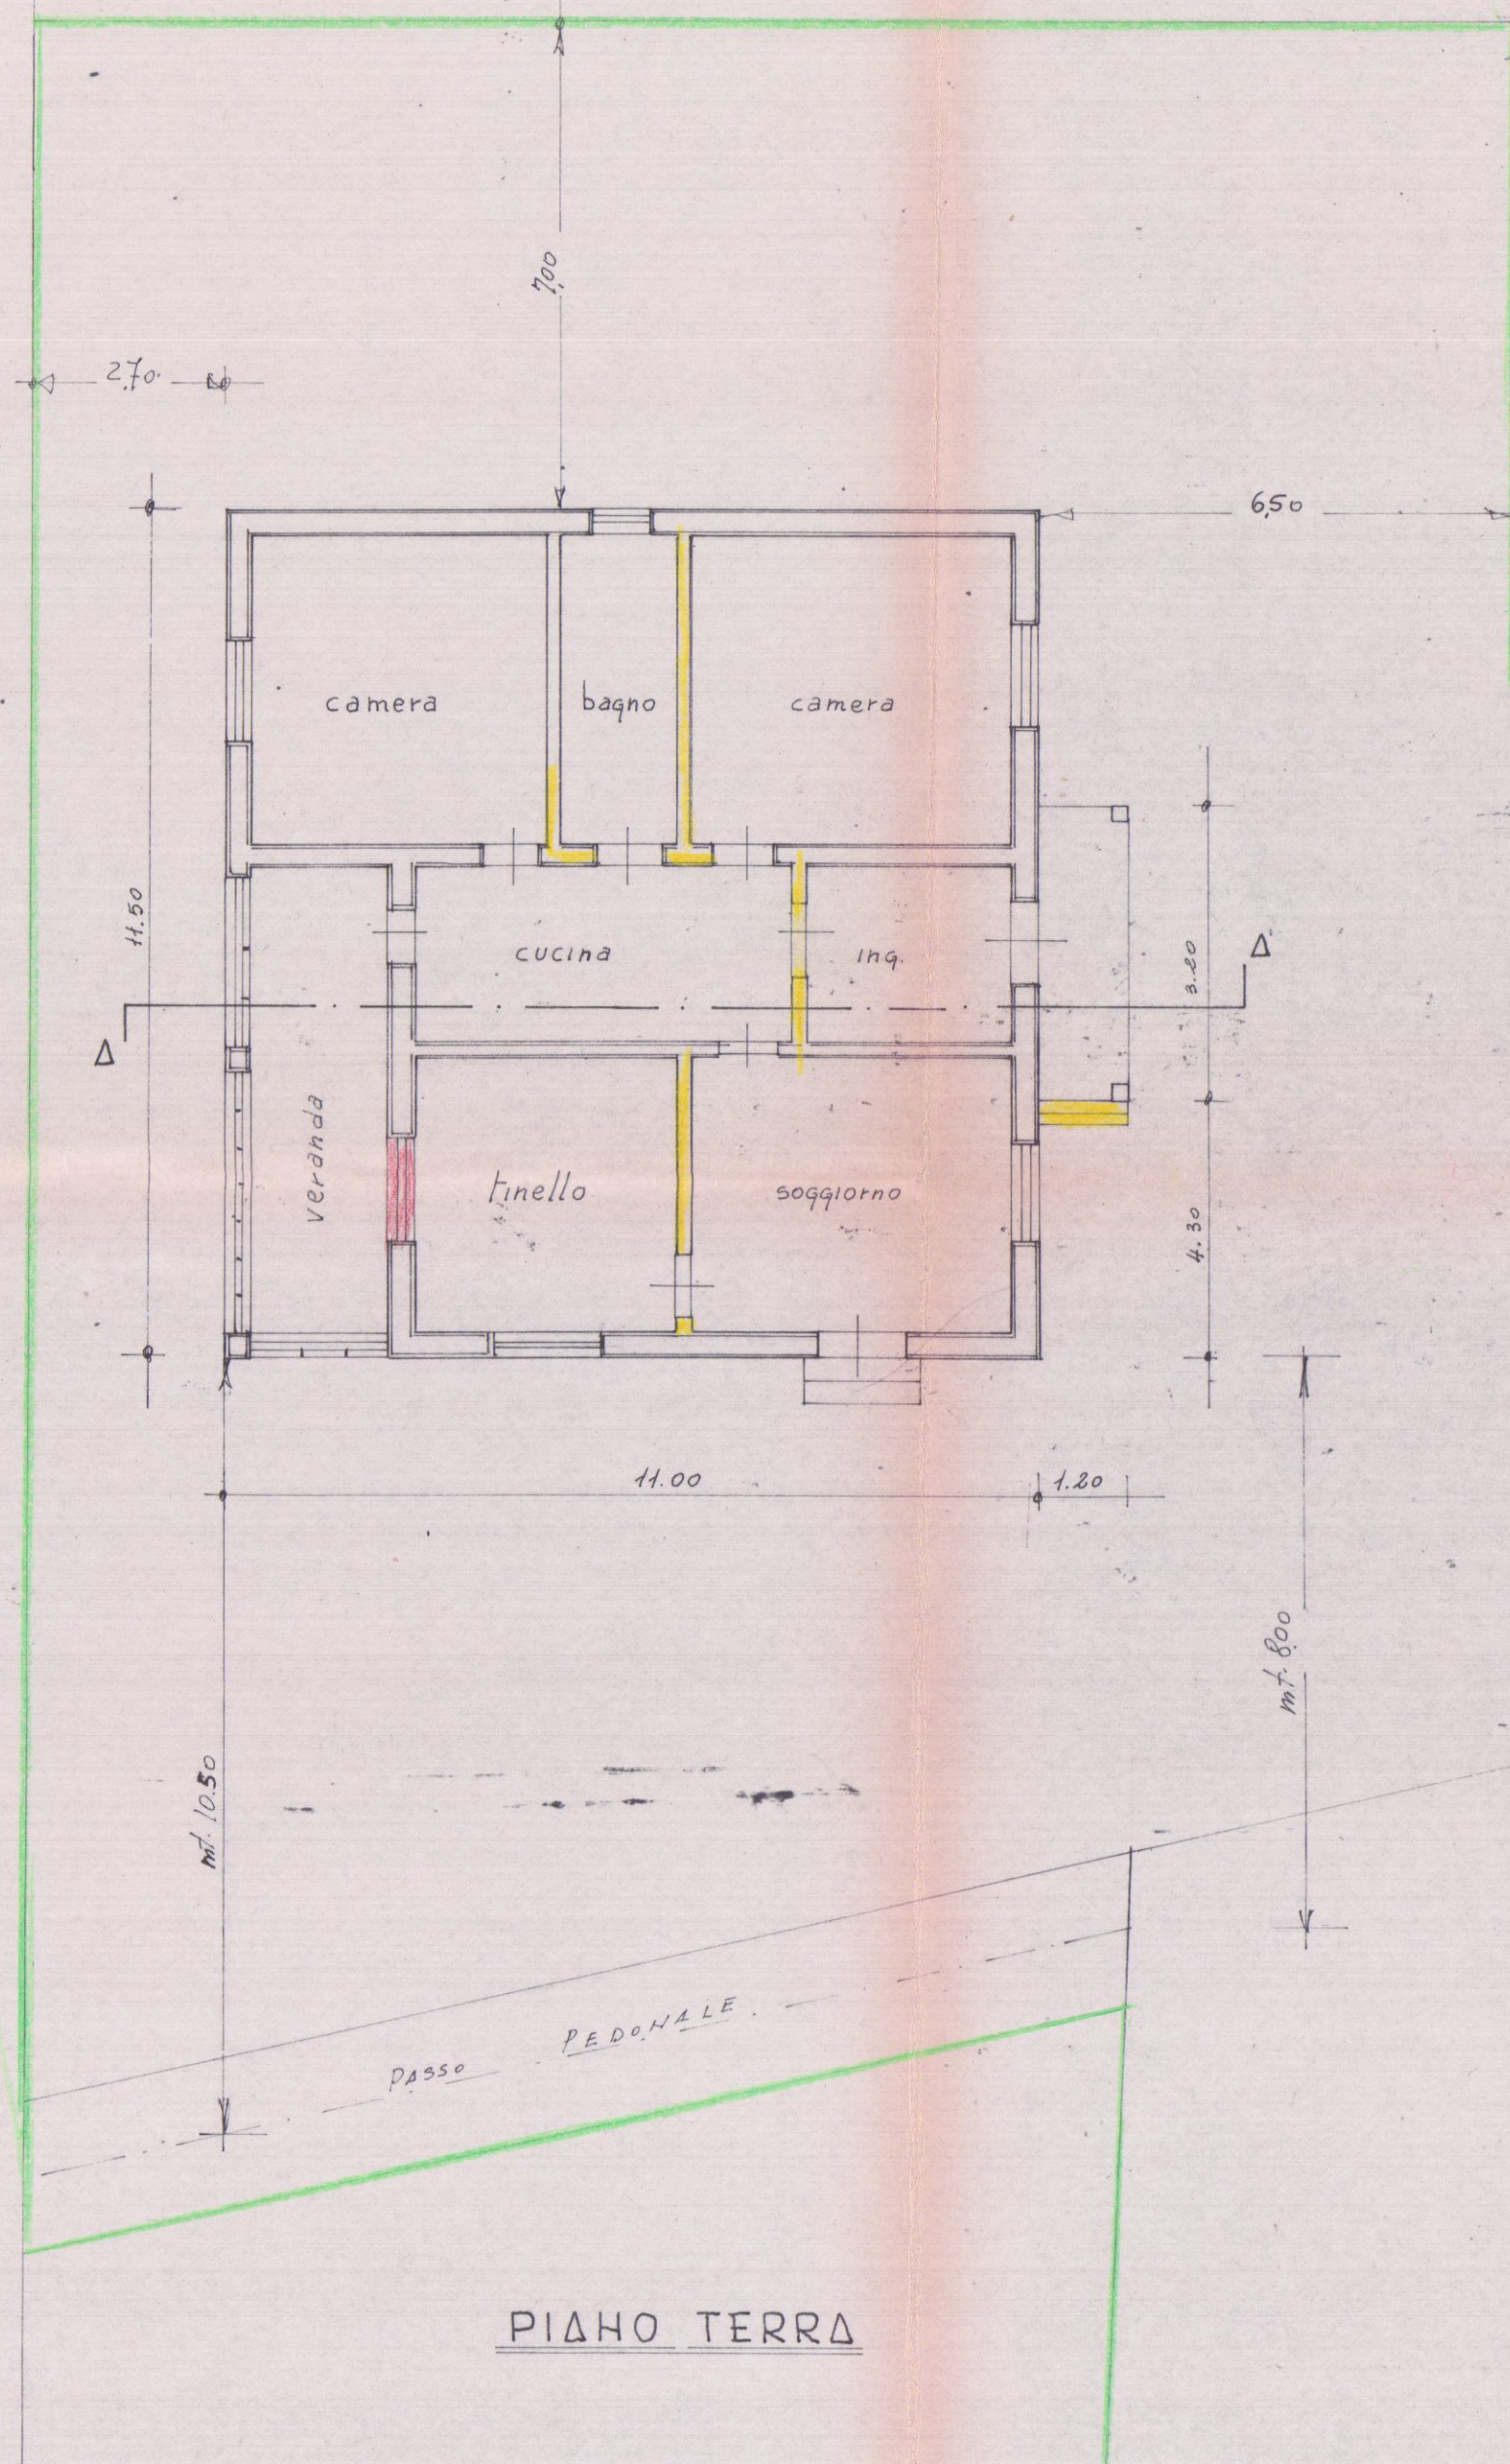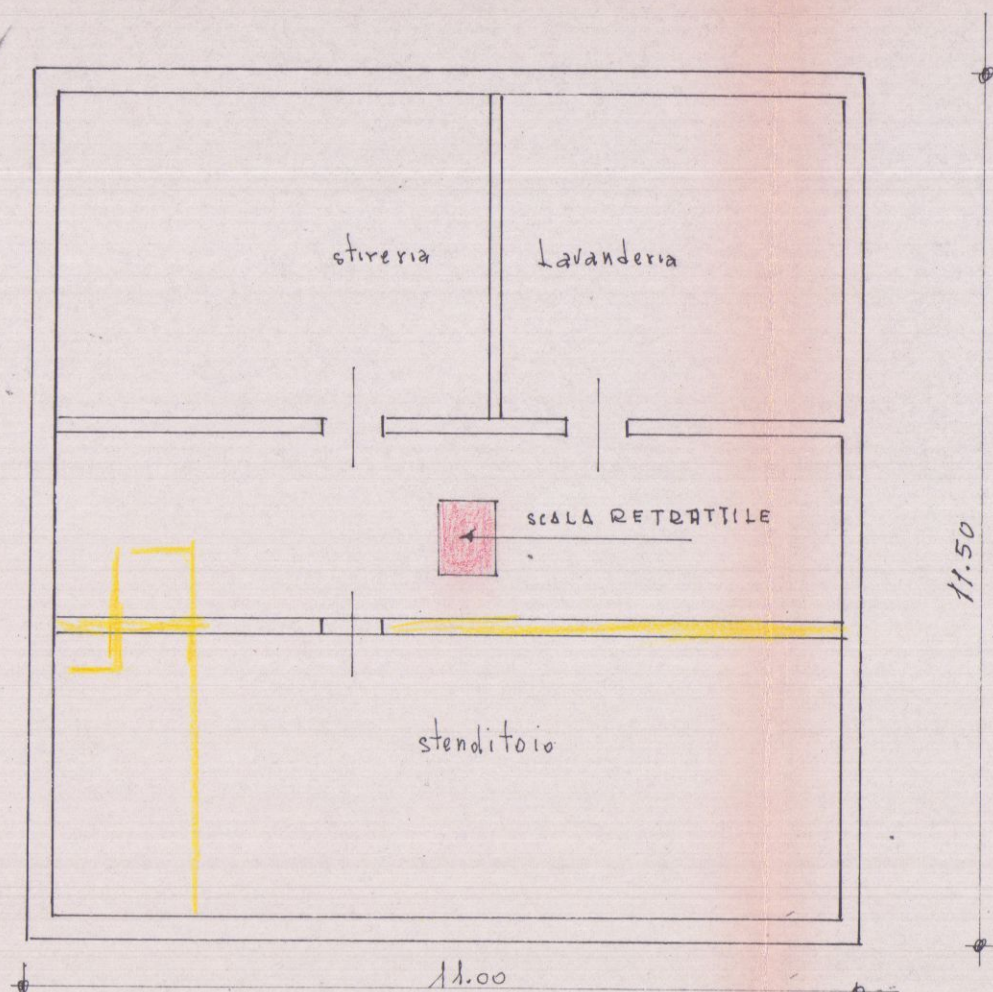


PIANO TERRA

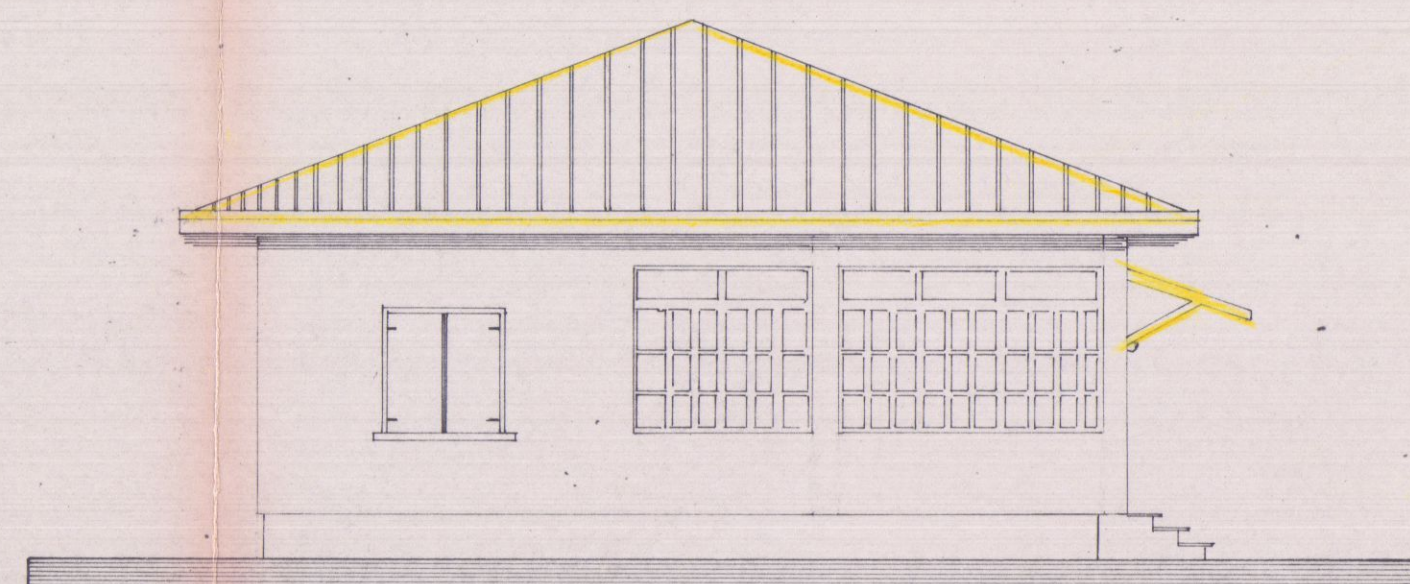


PROSPETTO OVEST

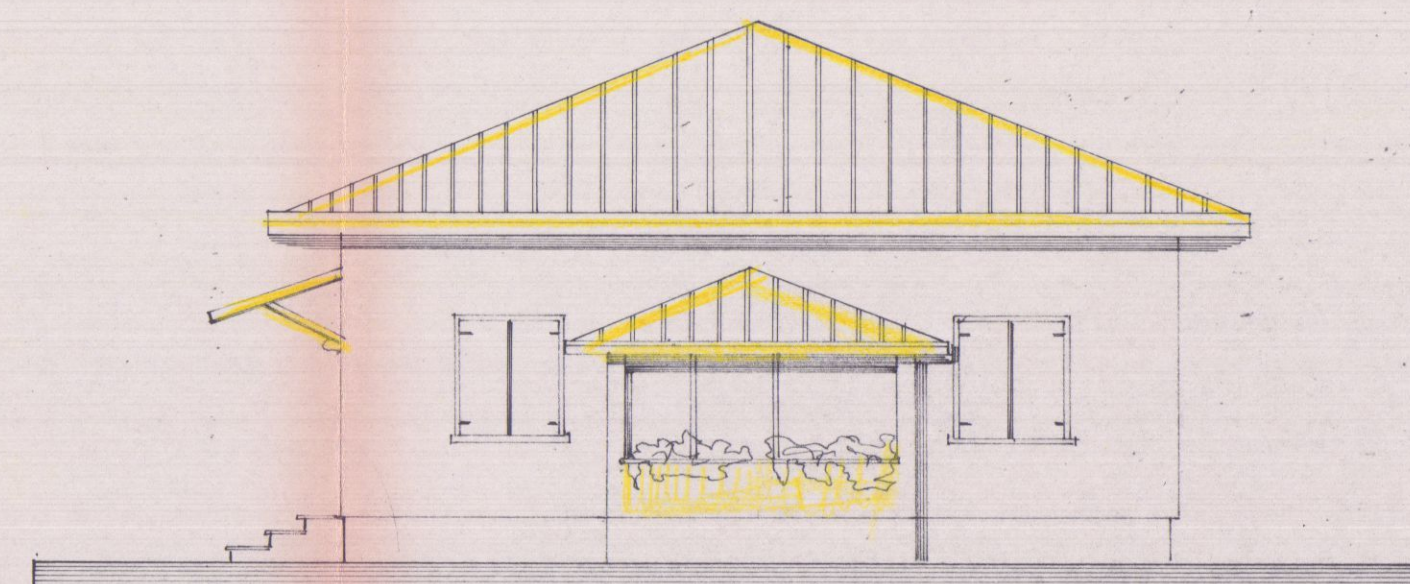


PROSPETTO EST

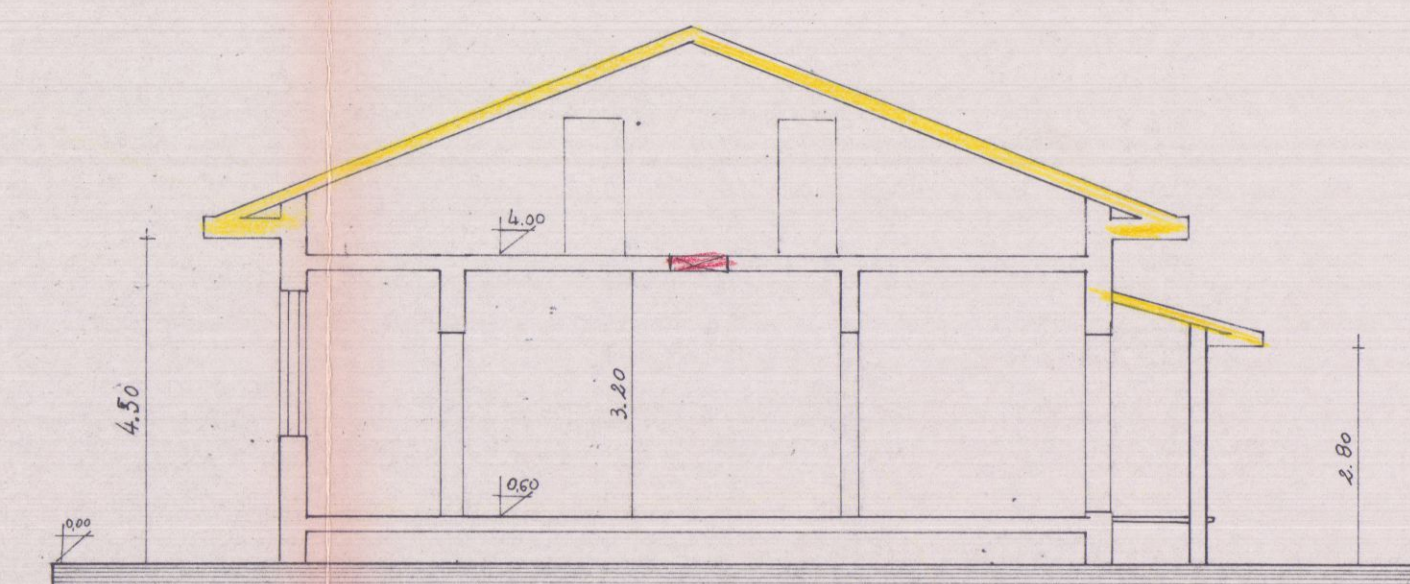


SEZ. A-A

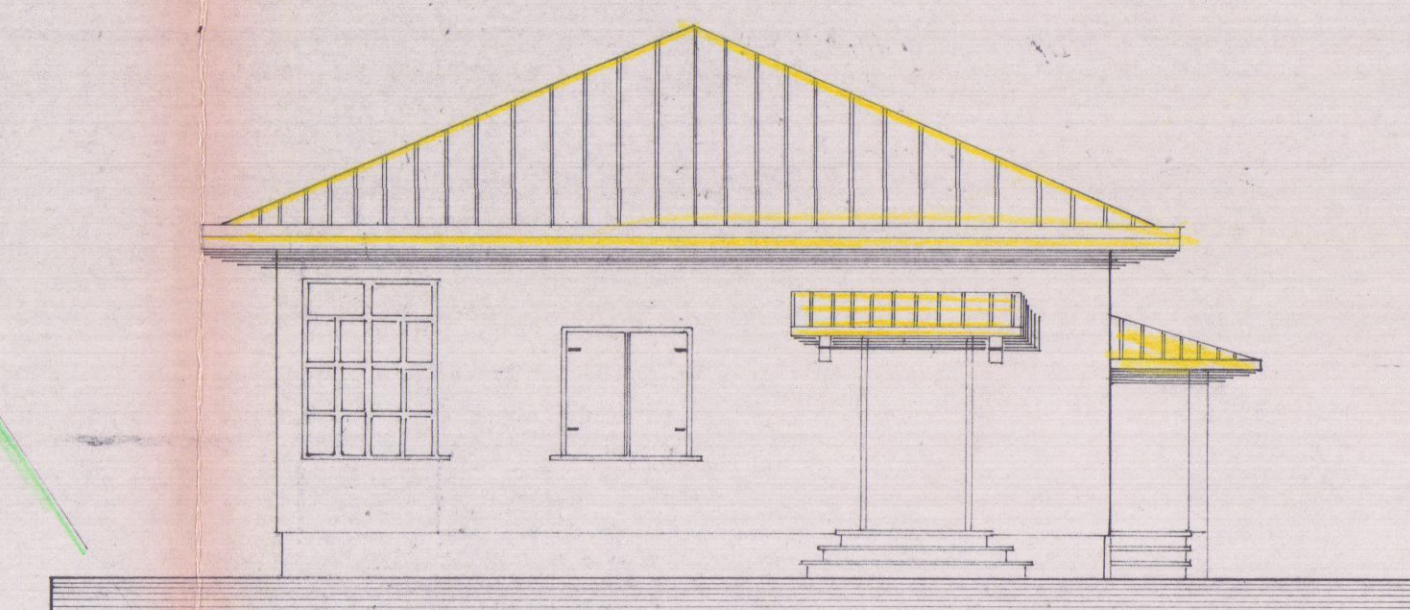

PROSPETTO SUD

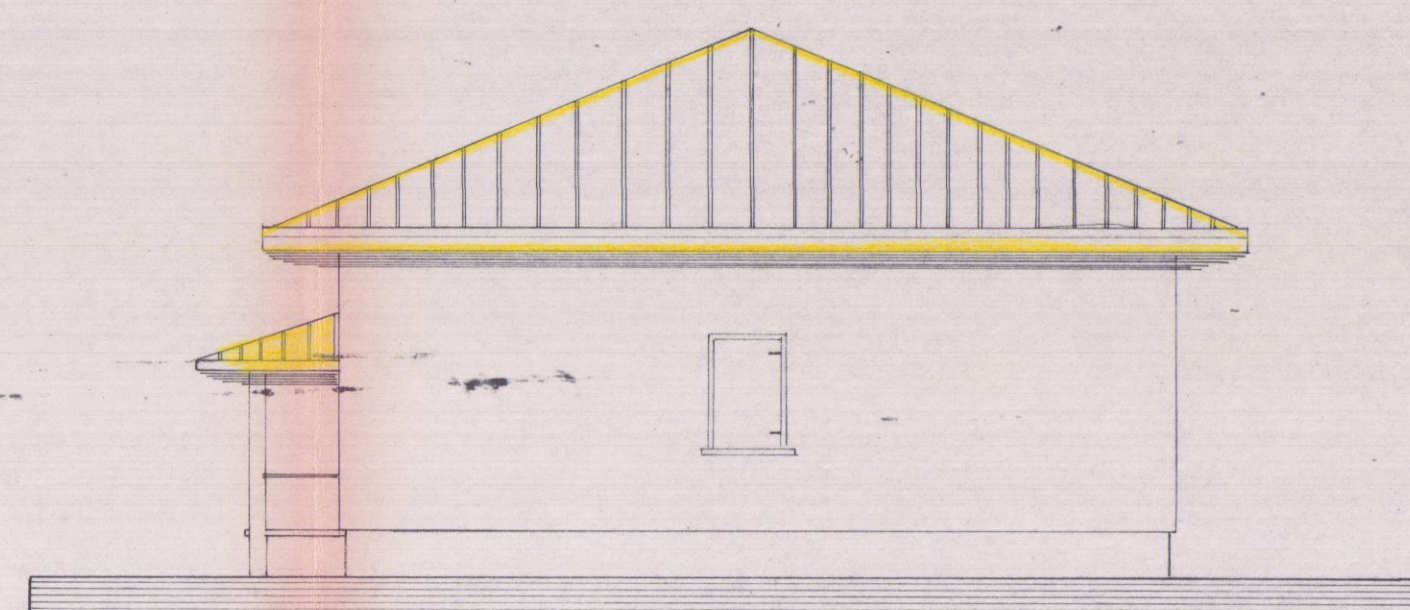

PROSPETTO NORD

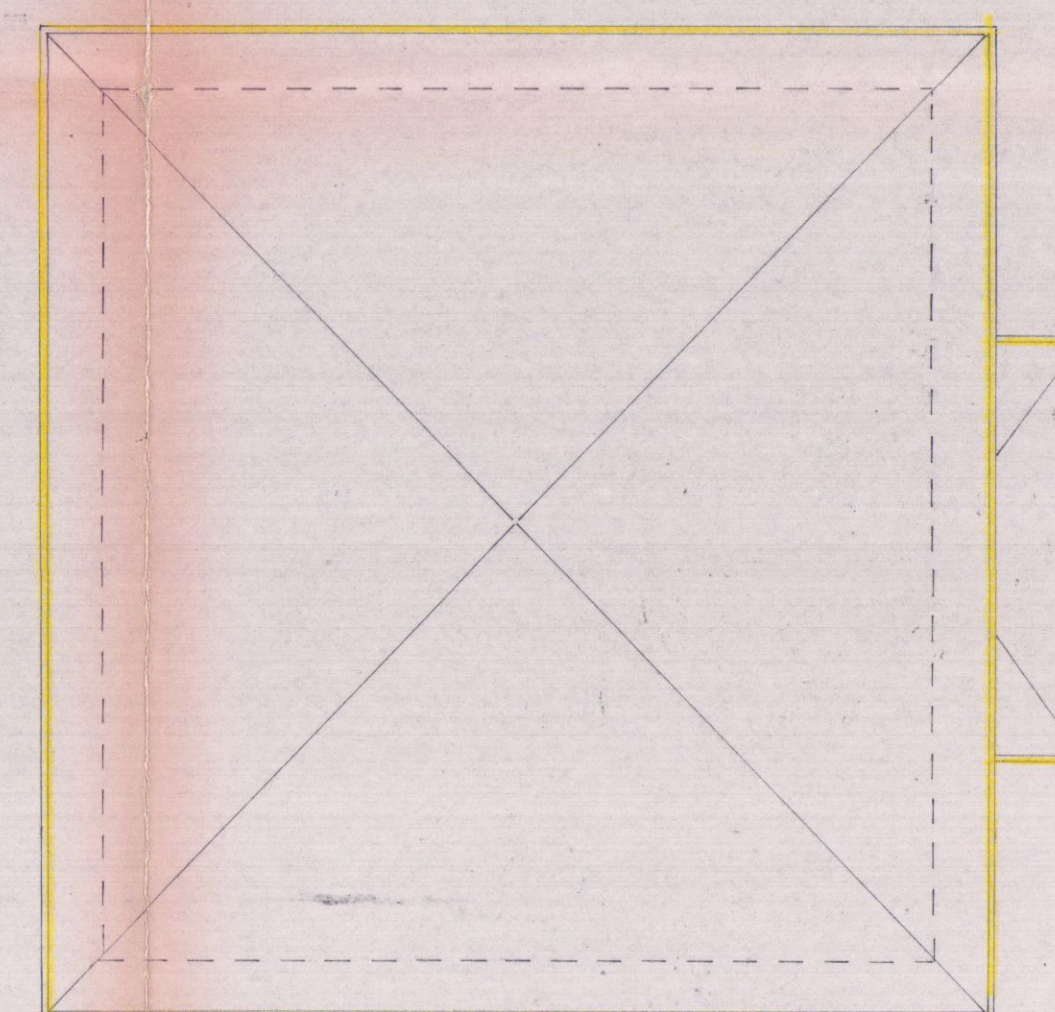

PIANTA TETTO

APPROVATO

PROGETTO DI RISTRUTTURAZIONE
DEL TETTO E MODIFICHE INTERNE
NEL FABBRICATO DI PROPRIETA'
ISOPPI & ZILLI
AVENZA VIA BOLFANO

TAV. N° 2/815 SCALA 1:100

STUDIO TECNICO
geometra Giorgio Cecchinelli
Via G. C. Sforza 18 - AVENZA

P.R.G.C. ZONA RURALE

INDICE: 0,03 mc/mq



DIST. CONFINI: mt. 10,00

ALTEZZA: mt. 17,00


Approvato dal Sindaco alle condizioni
Indicate nella Concessione Edilizia
N. 455 del 5 DIC. 1989

IL DIRIGENTE 1° DIPARTIMENTO
(Arch. Claudio Varianti)


PLANIMETRIA 1:2000
Fog. N° 70

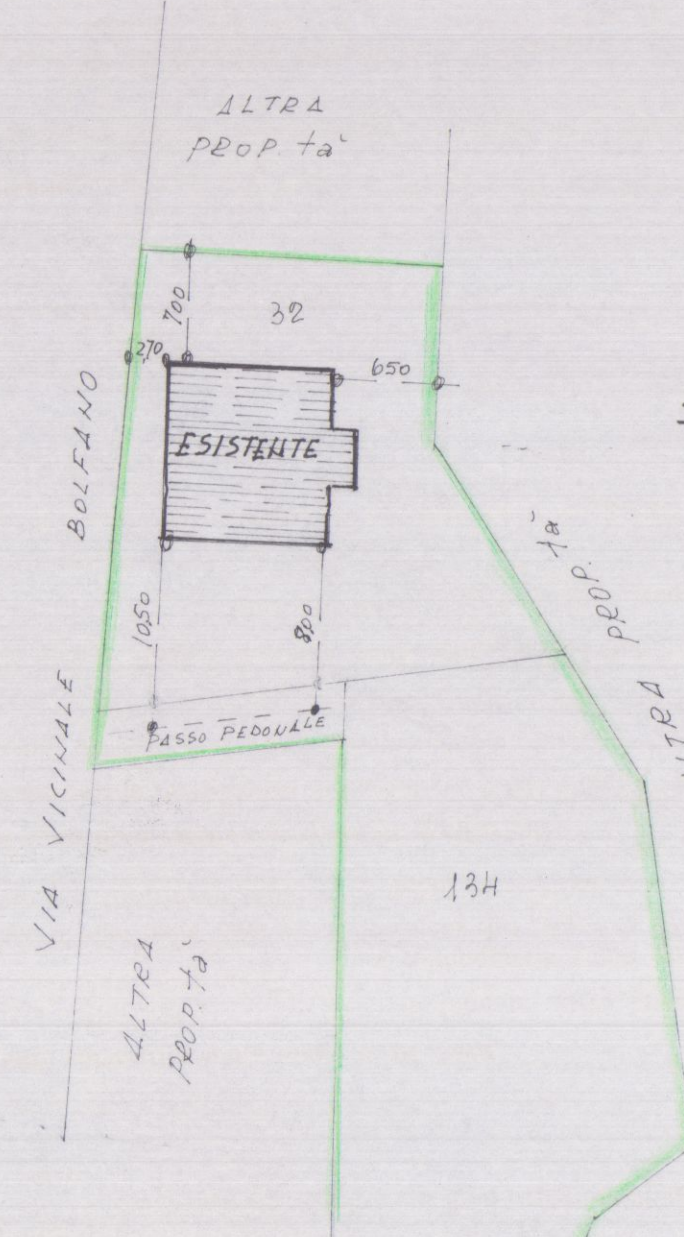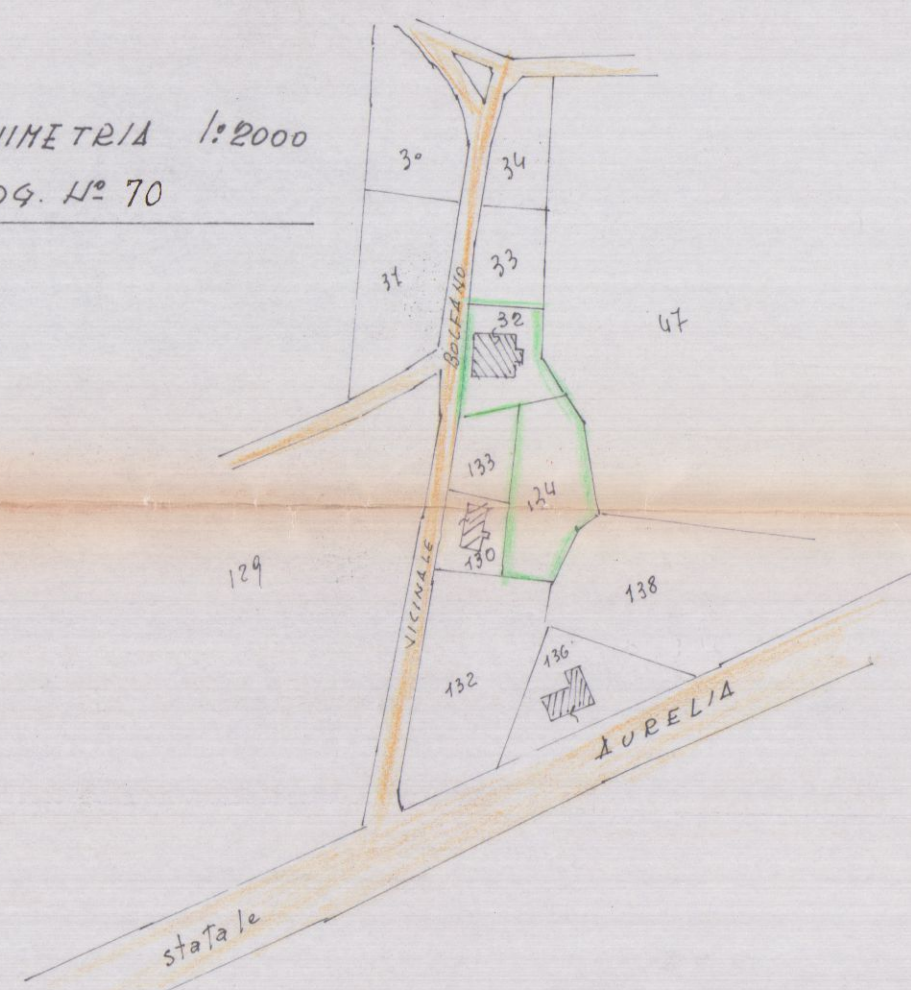


SCALA 1:500

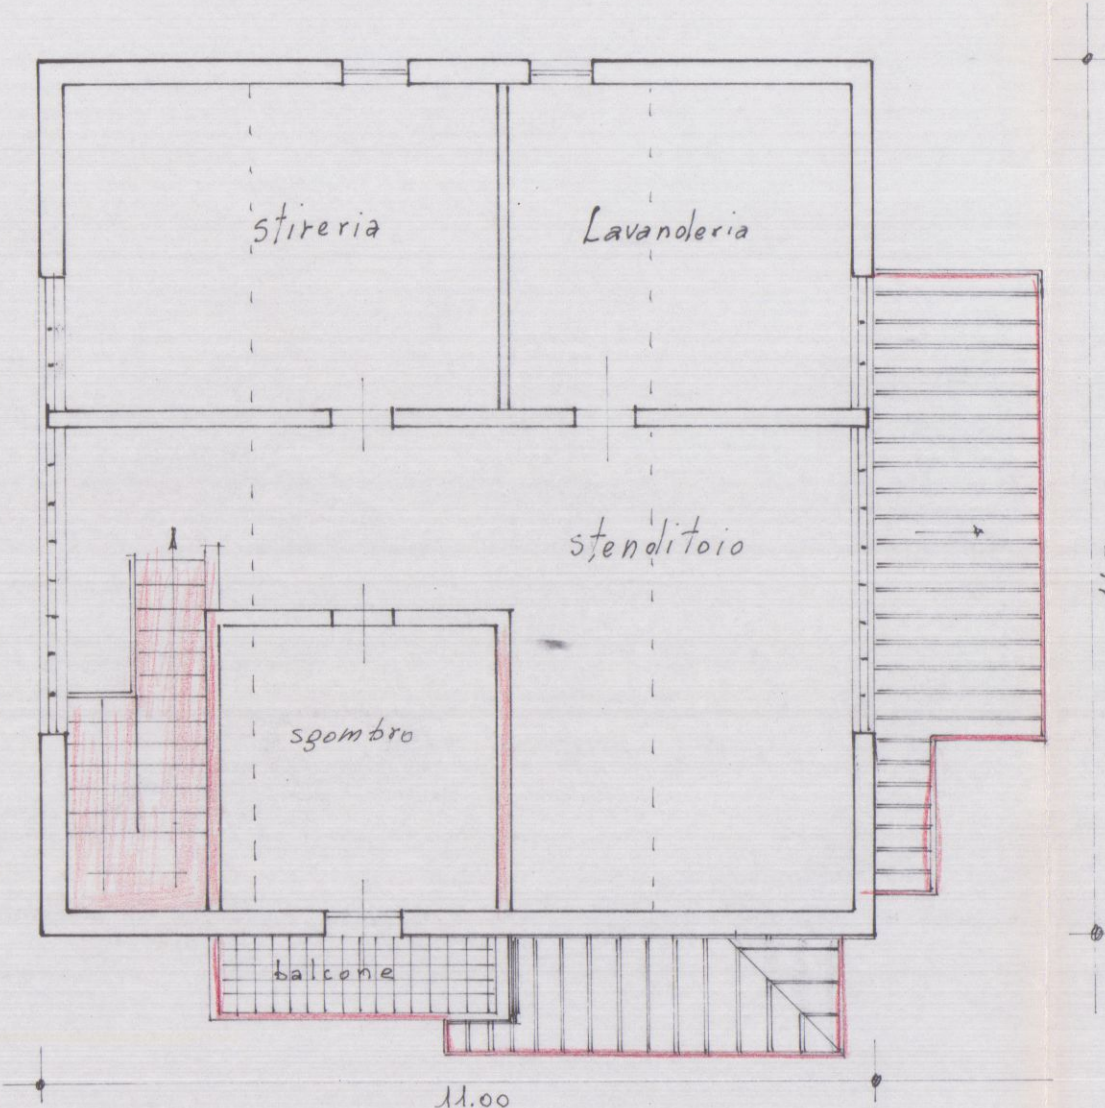


PIANO SOTTO TETTO

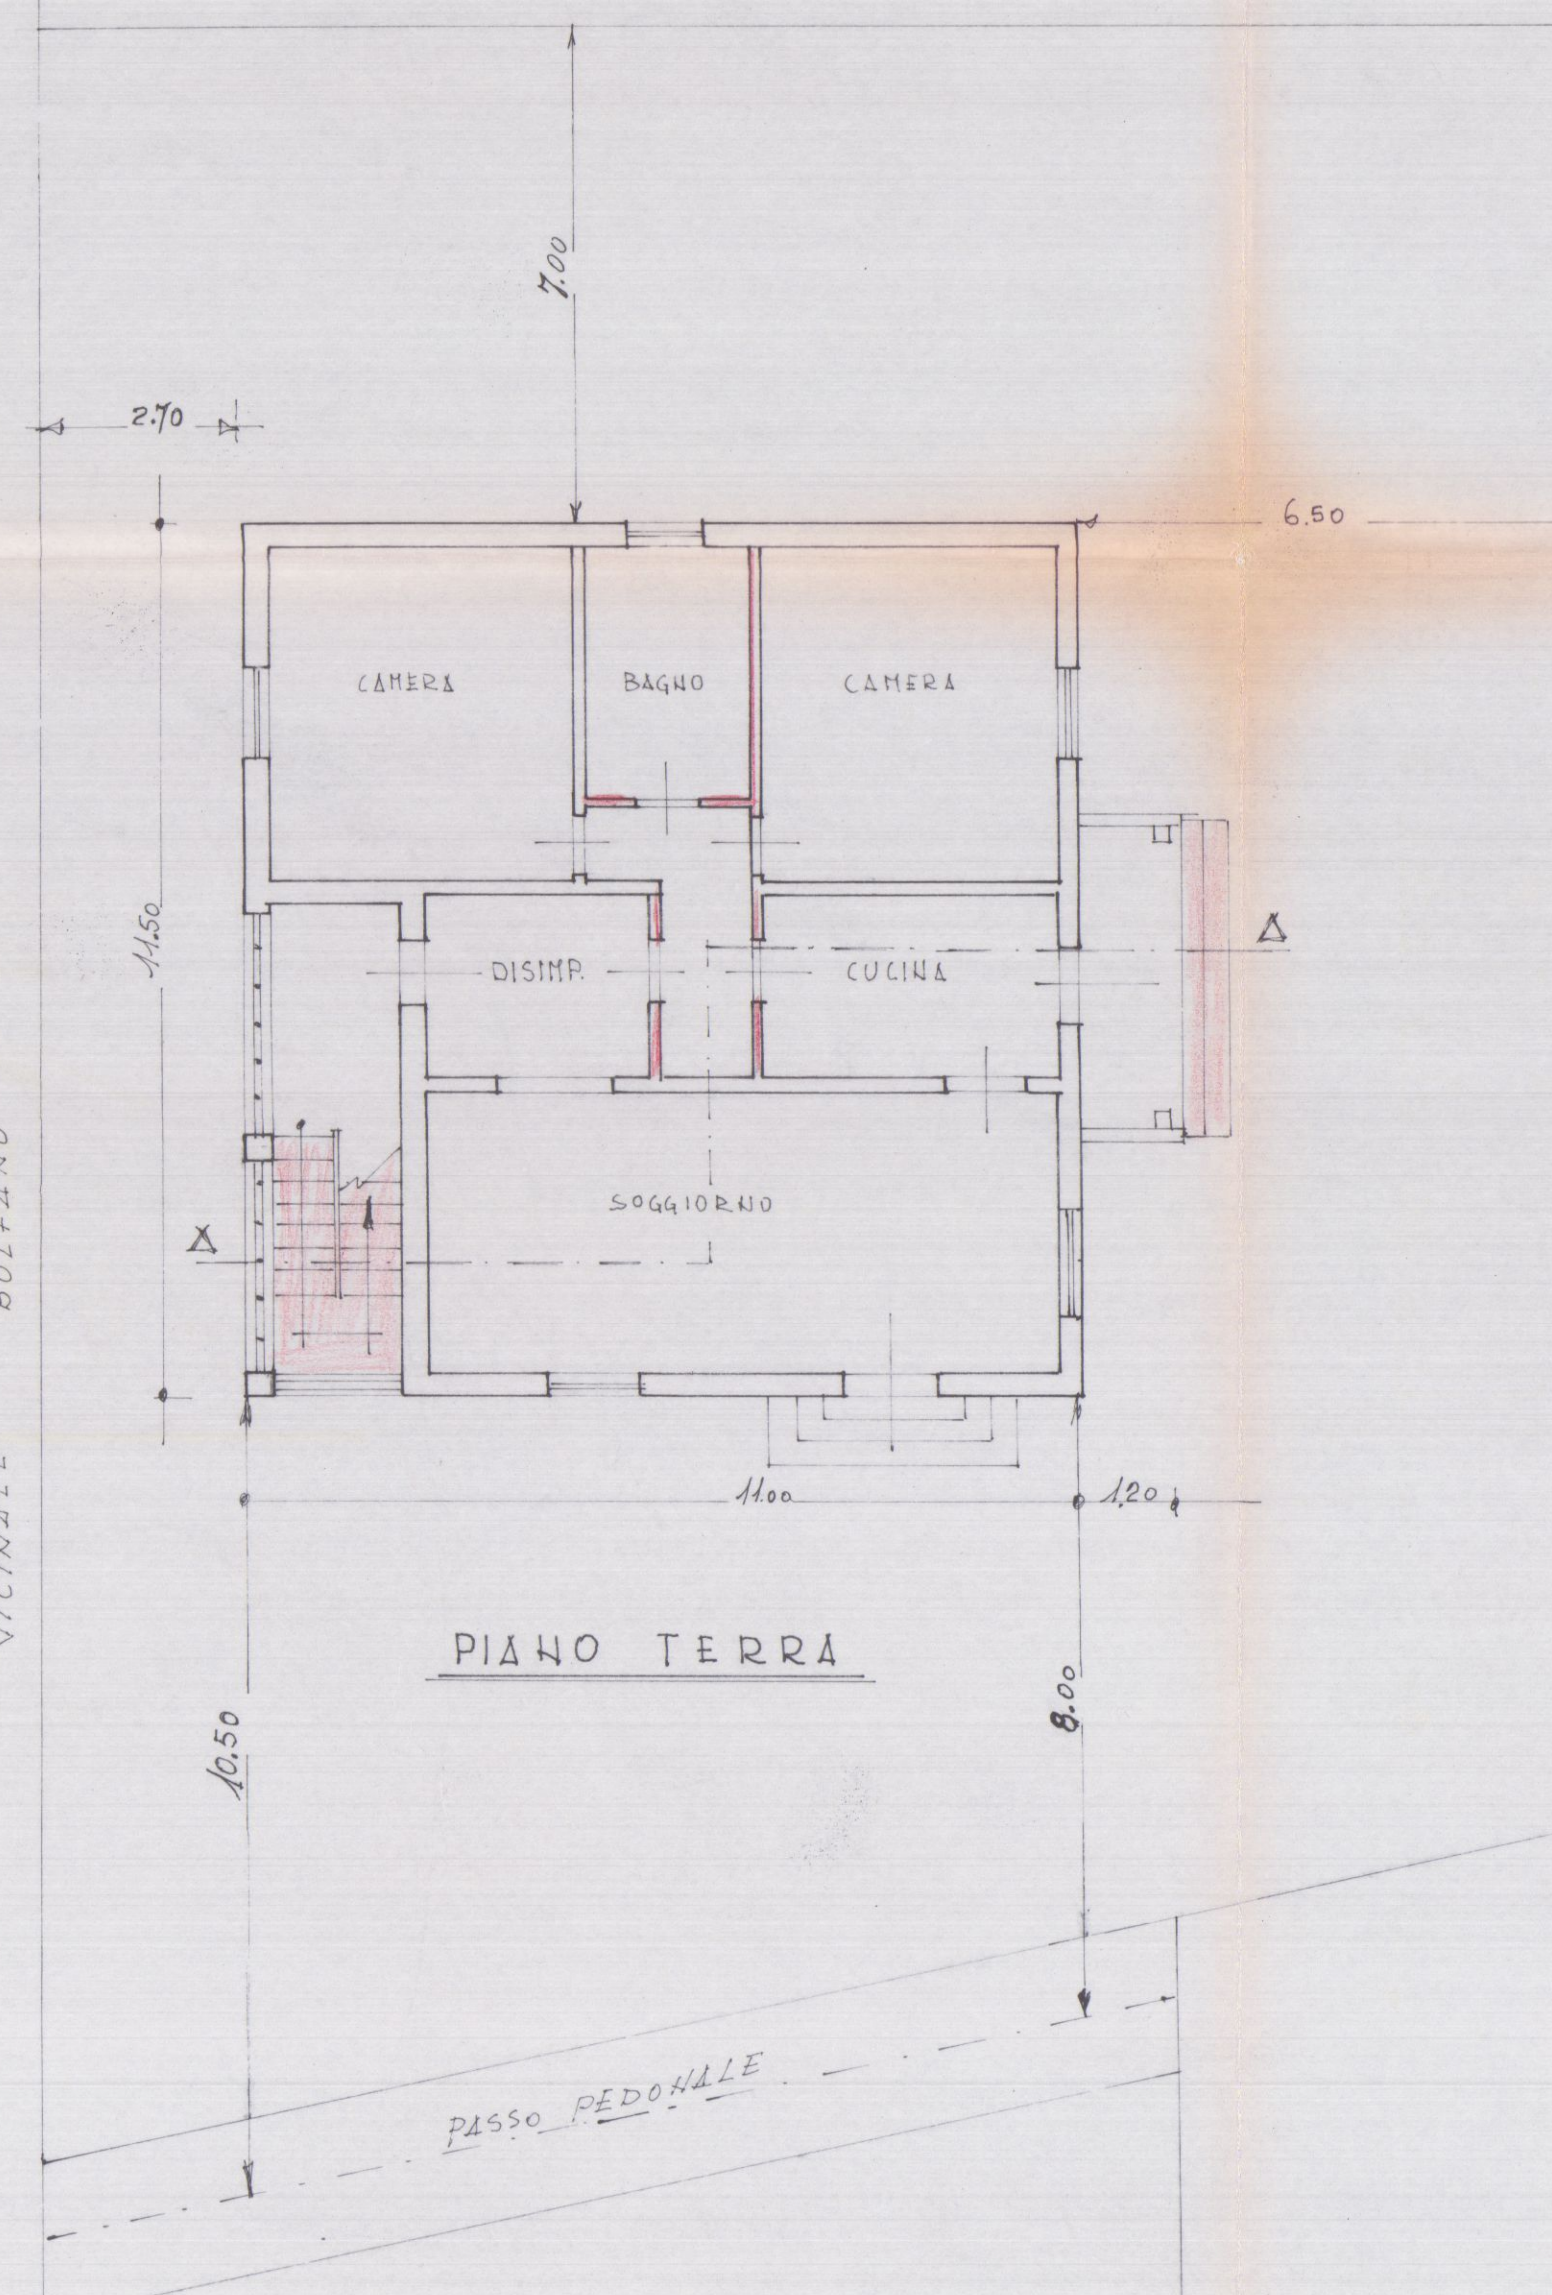


PIANO TERRA

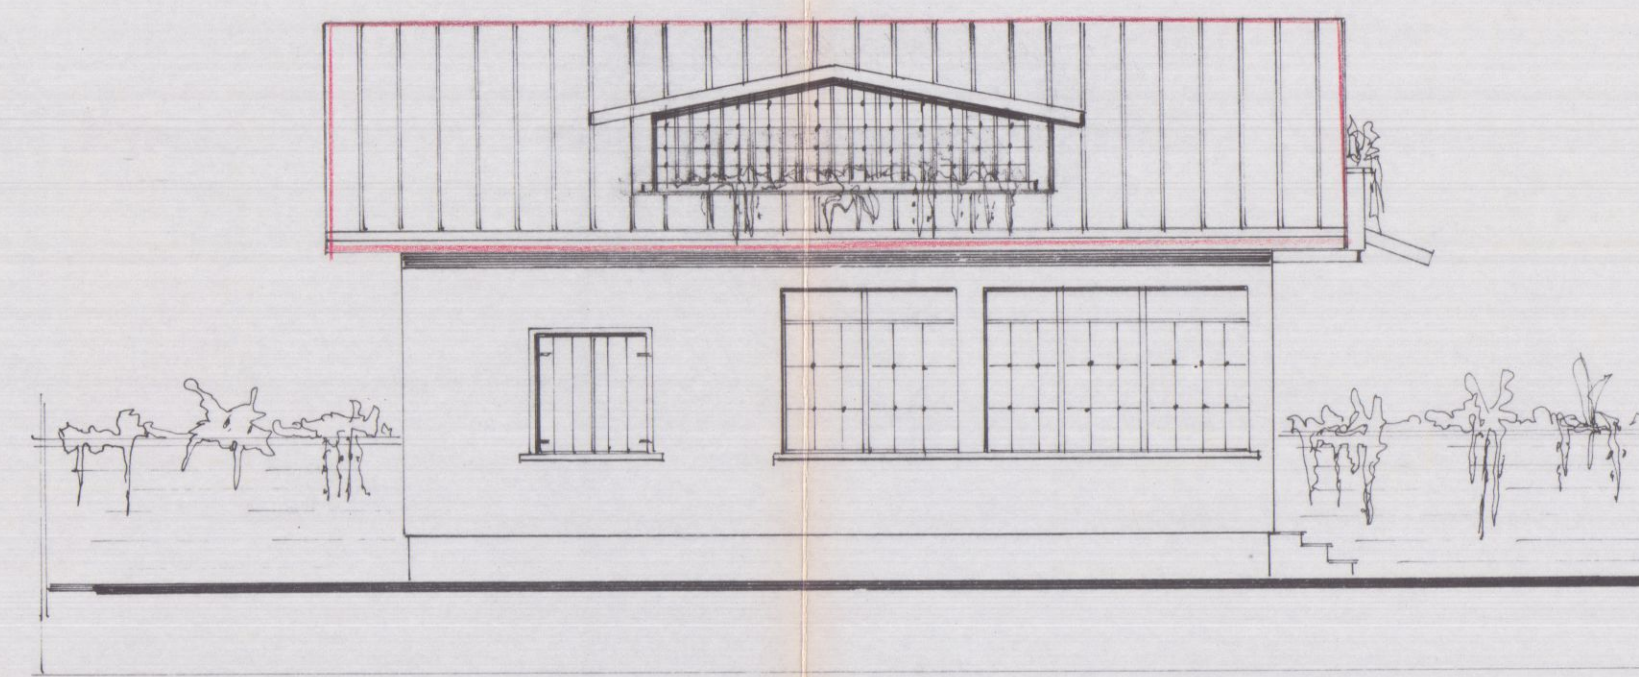


PROSPETTO OVEST

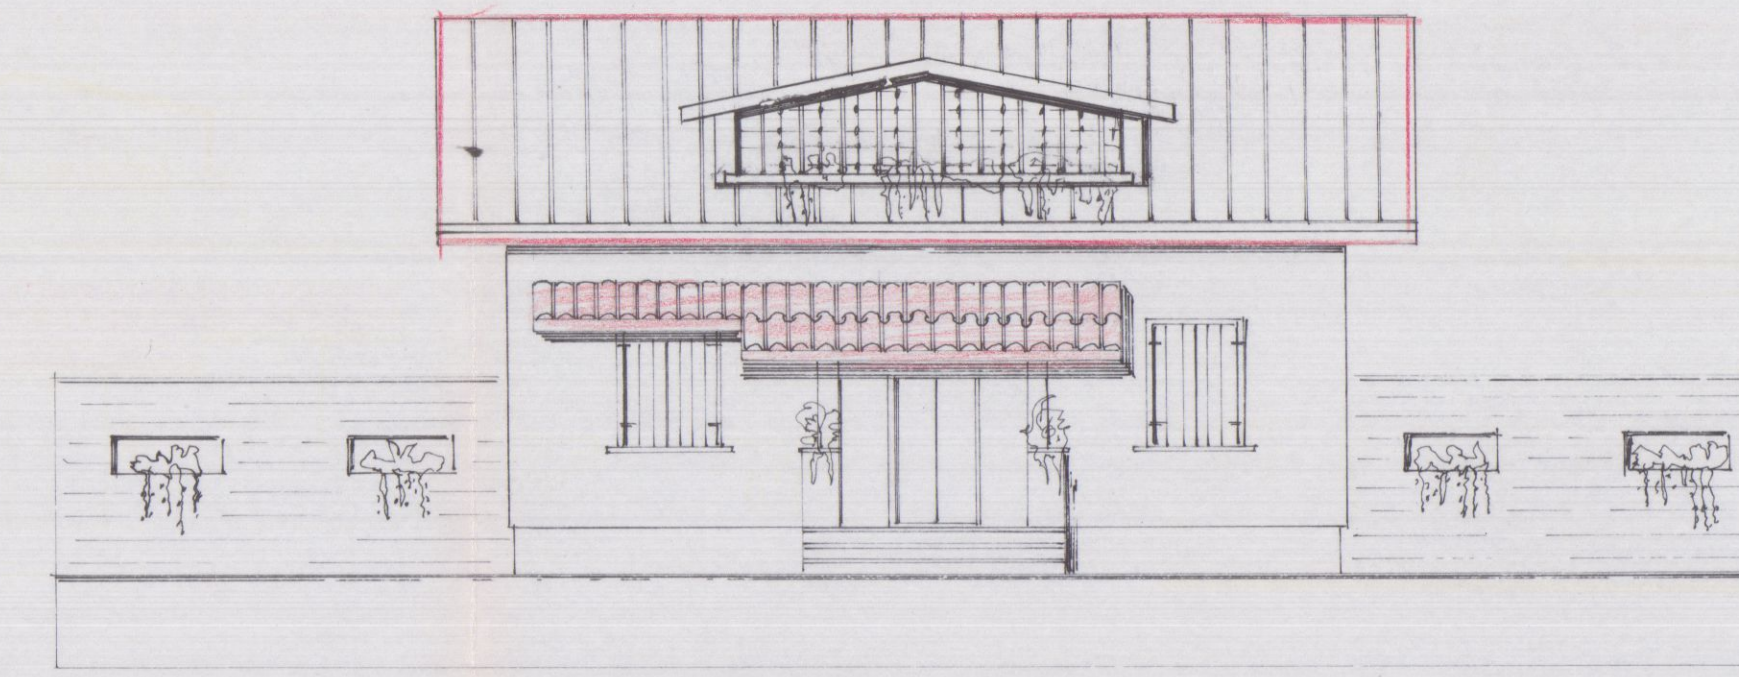


PROSPETTO EST

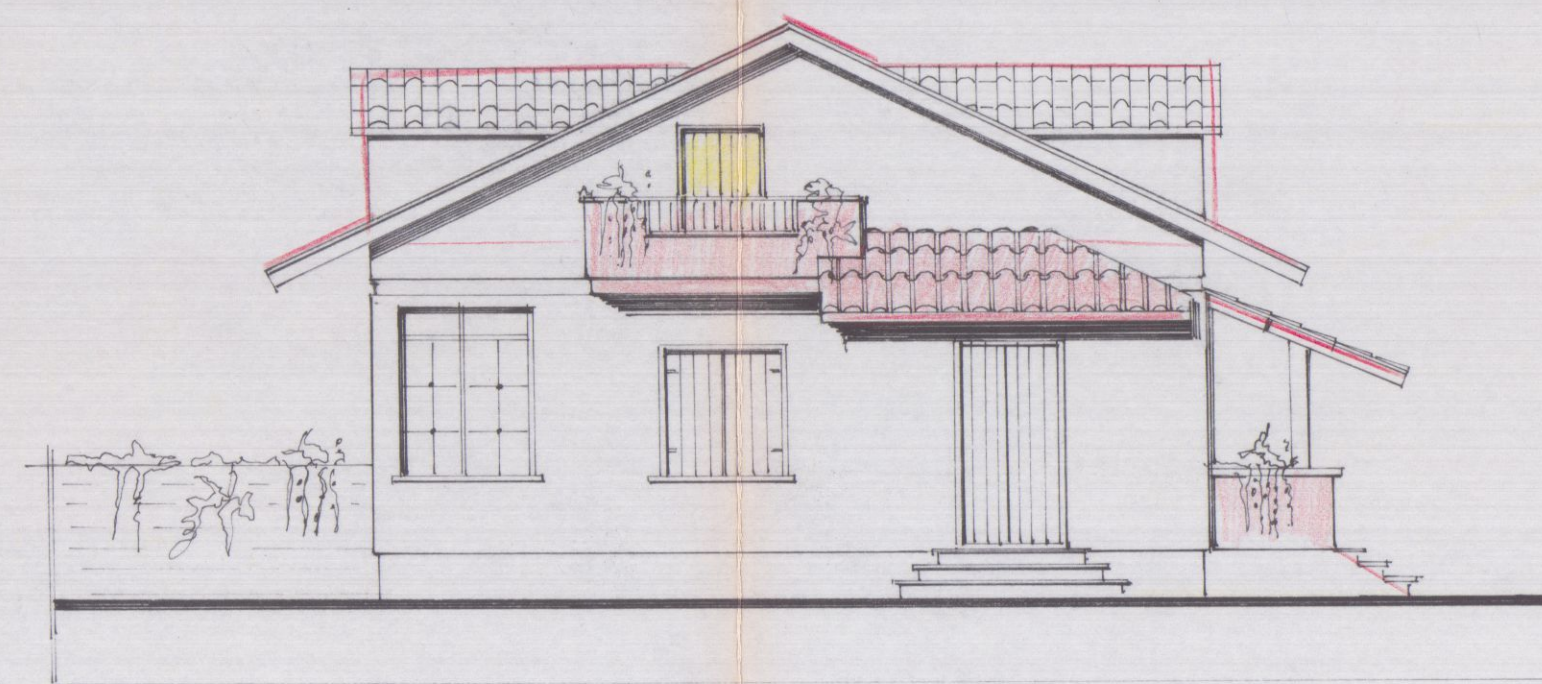


PROSPETTO SUD

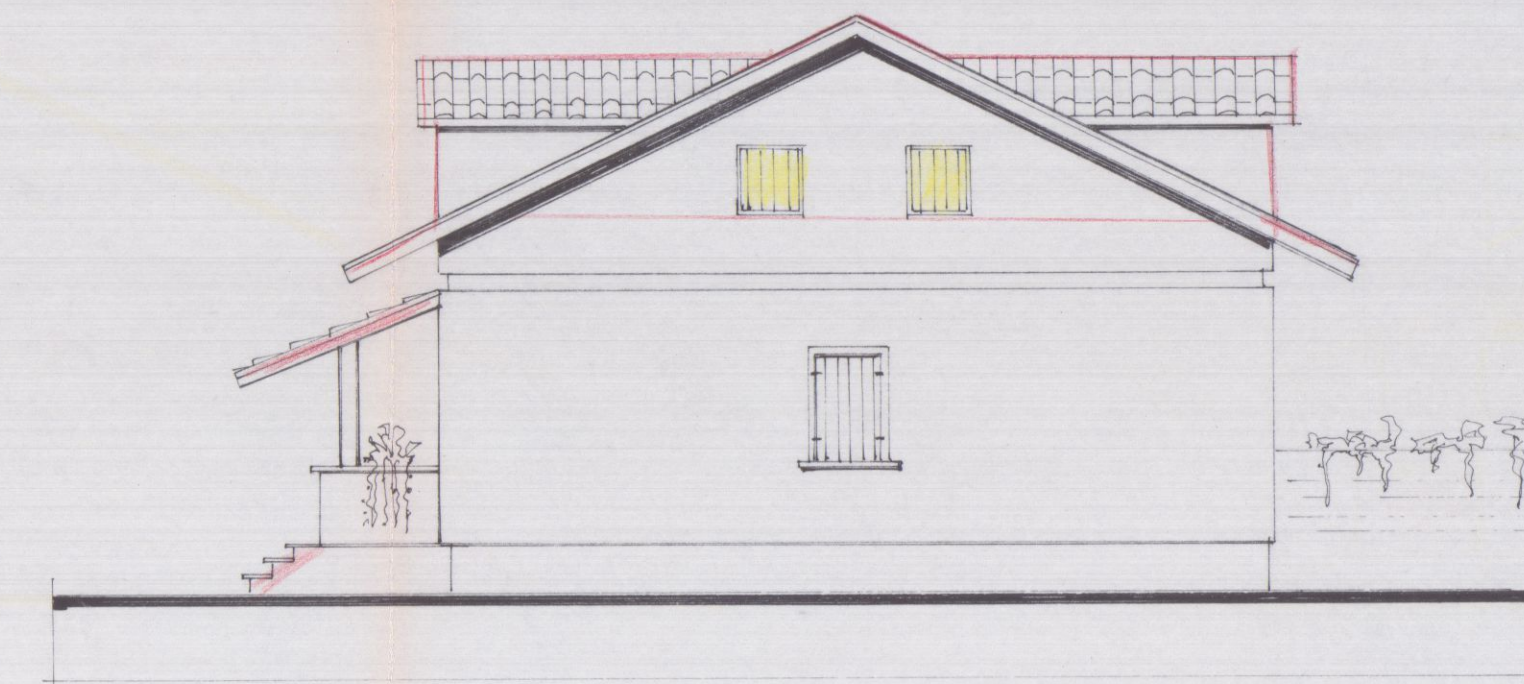

PROSPETTO NORD

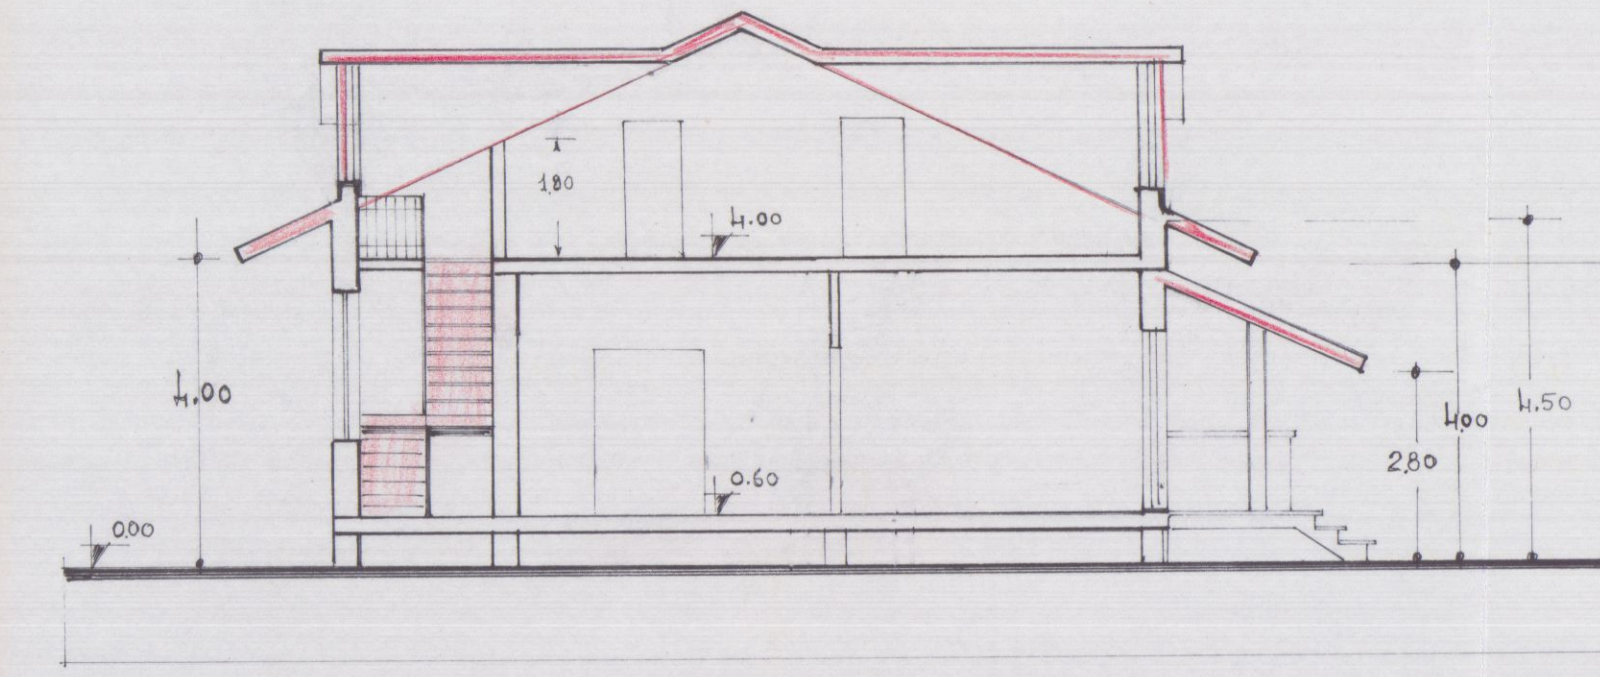

SEZIONE A-A

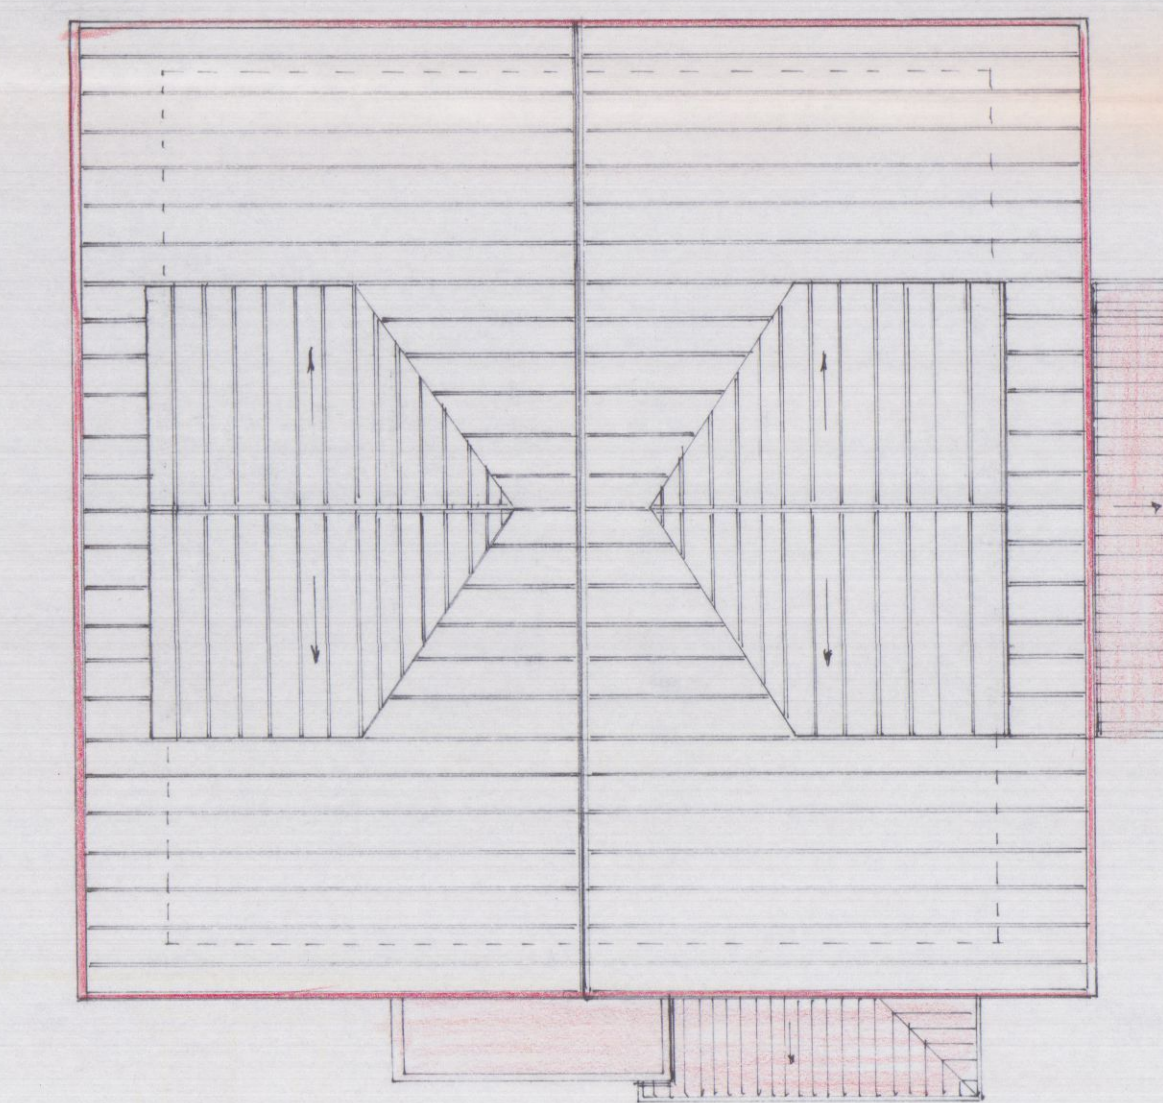

PIANTA COPERTURA

U.S.L. N. 2 - U.O. di Igiene Pubblica
Al sensi dell'art. 229 del T.U. LL. S.S.
si esprime **PARERE FAVOREVOLE**
il 1 MAR 1989
per l'approvazione del presente
progetto. Il Funzionario Medico

SOSPESO

PROGETTO DI RISTRUTTURAZIONE
DEL TETTO E MODIFICHE INTERNE
NEL FABBRICATO DI PROPRIETA'
ISOPPIAZILLI SILVANA
AVENZA VIA CAVATOLA

TAV. N° 2 da progetto SCALA 1:100





U.S.L. N. 2 - U.O. di Igiene Pubblica
Al sensi dell'art. 229 del T.U. LL. S.S.
si esprime **PARERE FAVOREVOLE**
il 1 MAR 1989
per l'approvazione del presente
progetto. Il Funzionario Medico


P.R.G.C. ZONA RURALE
INDICE: 0,03 mc/mq
DIST. CONFINI: mt. 10,00
ALTEZZA: mt. 7,00

Isoppi Zilli Silvana


PLANIMETRIA 1:2000
FOG. N° 70

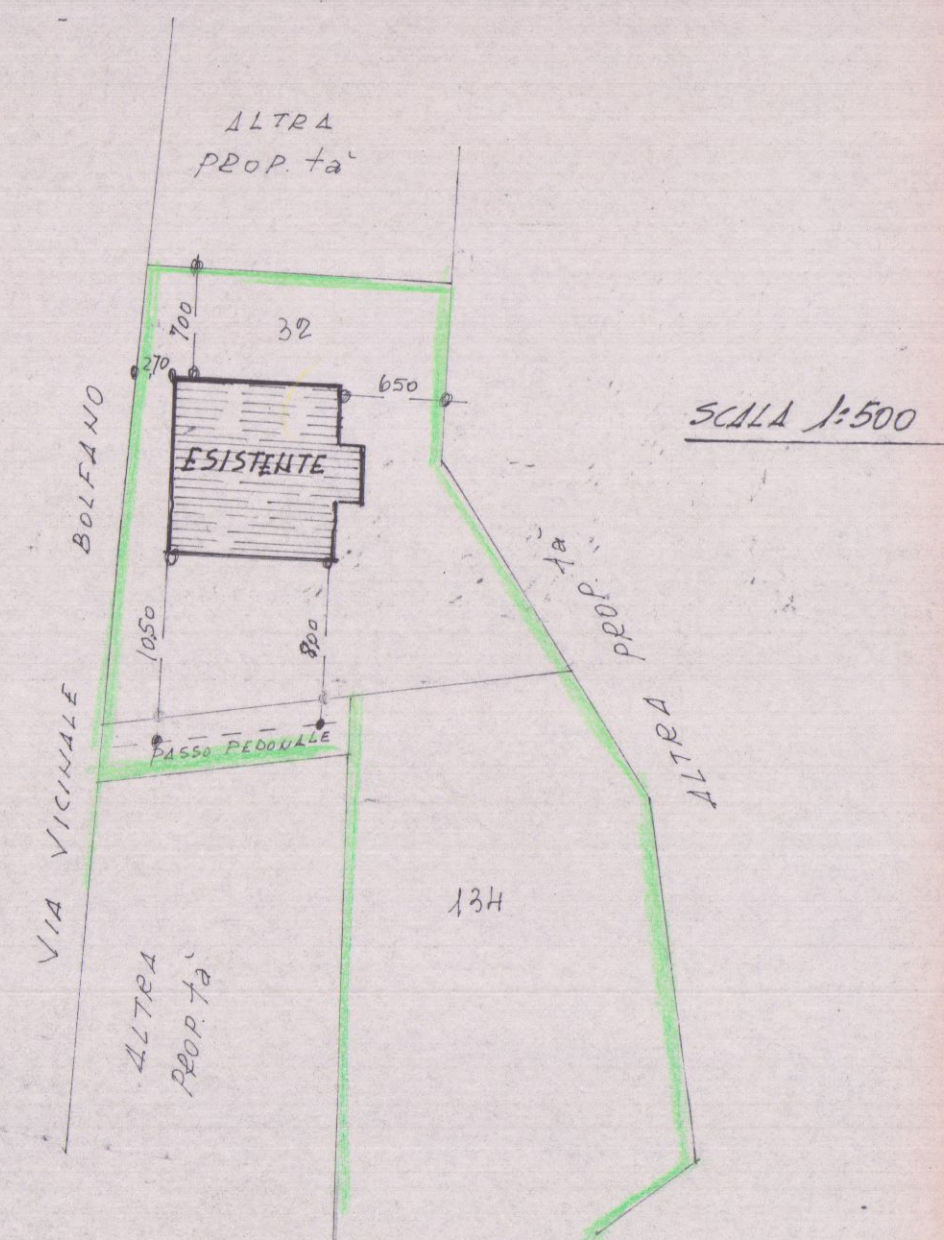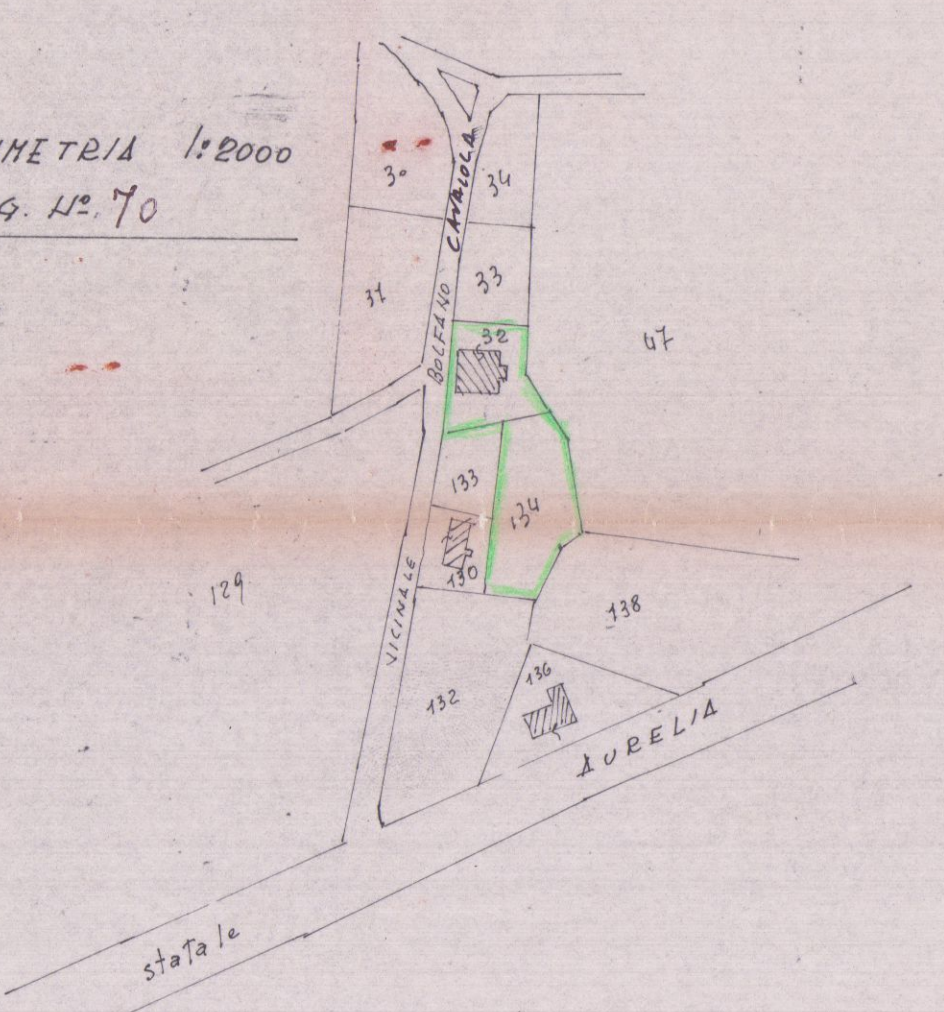


SCALA 1:500

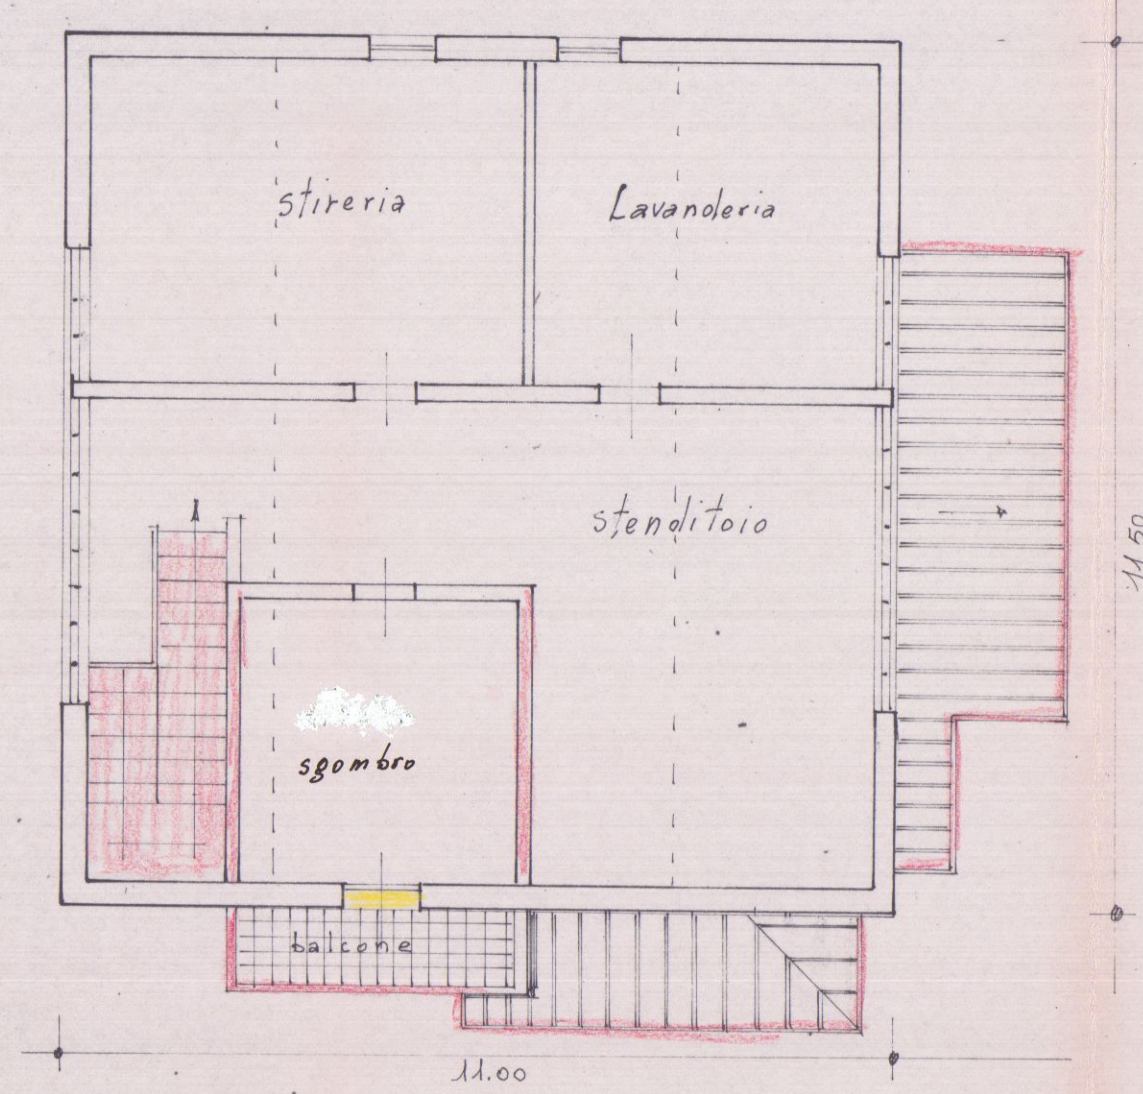


PIANO SOTTO TETTO

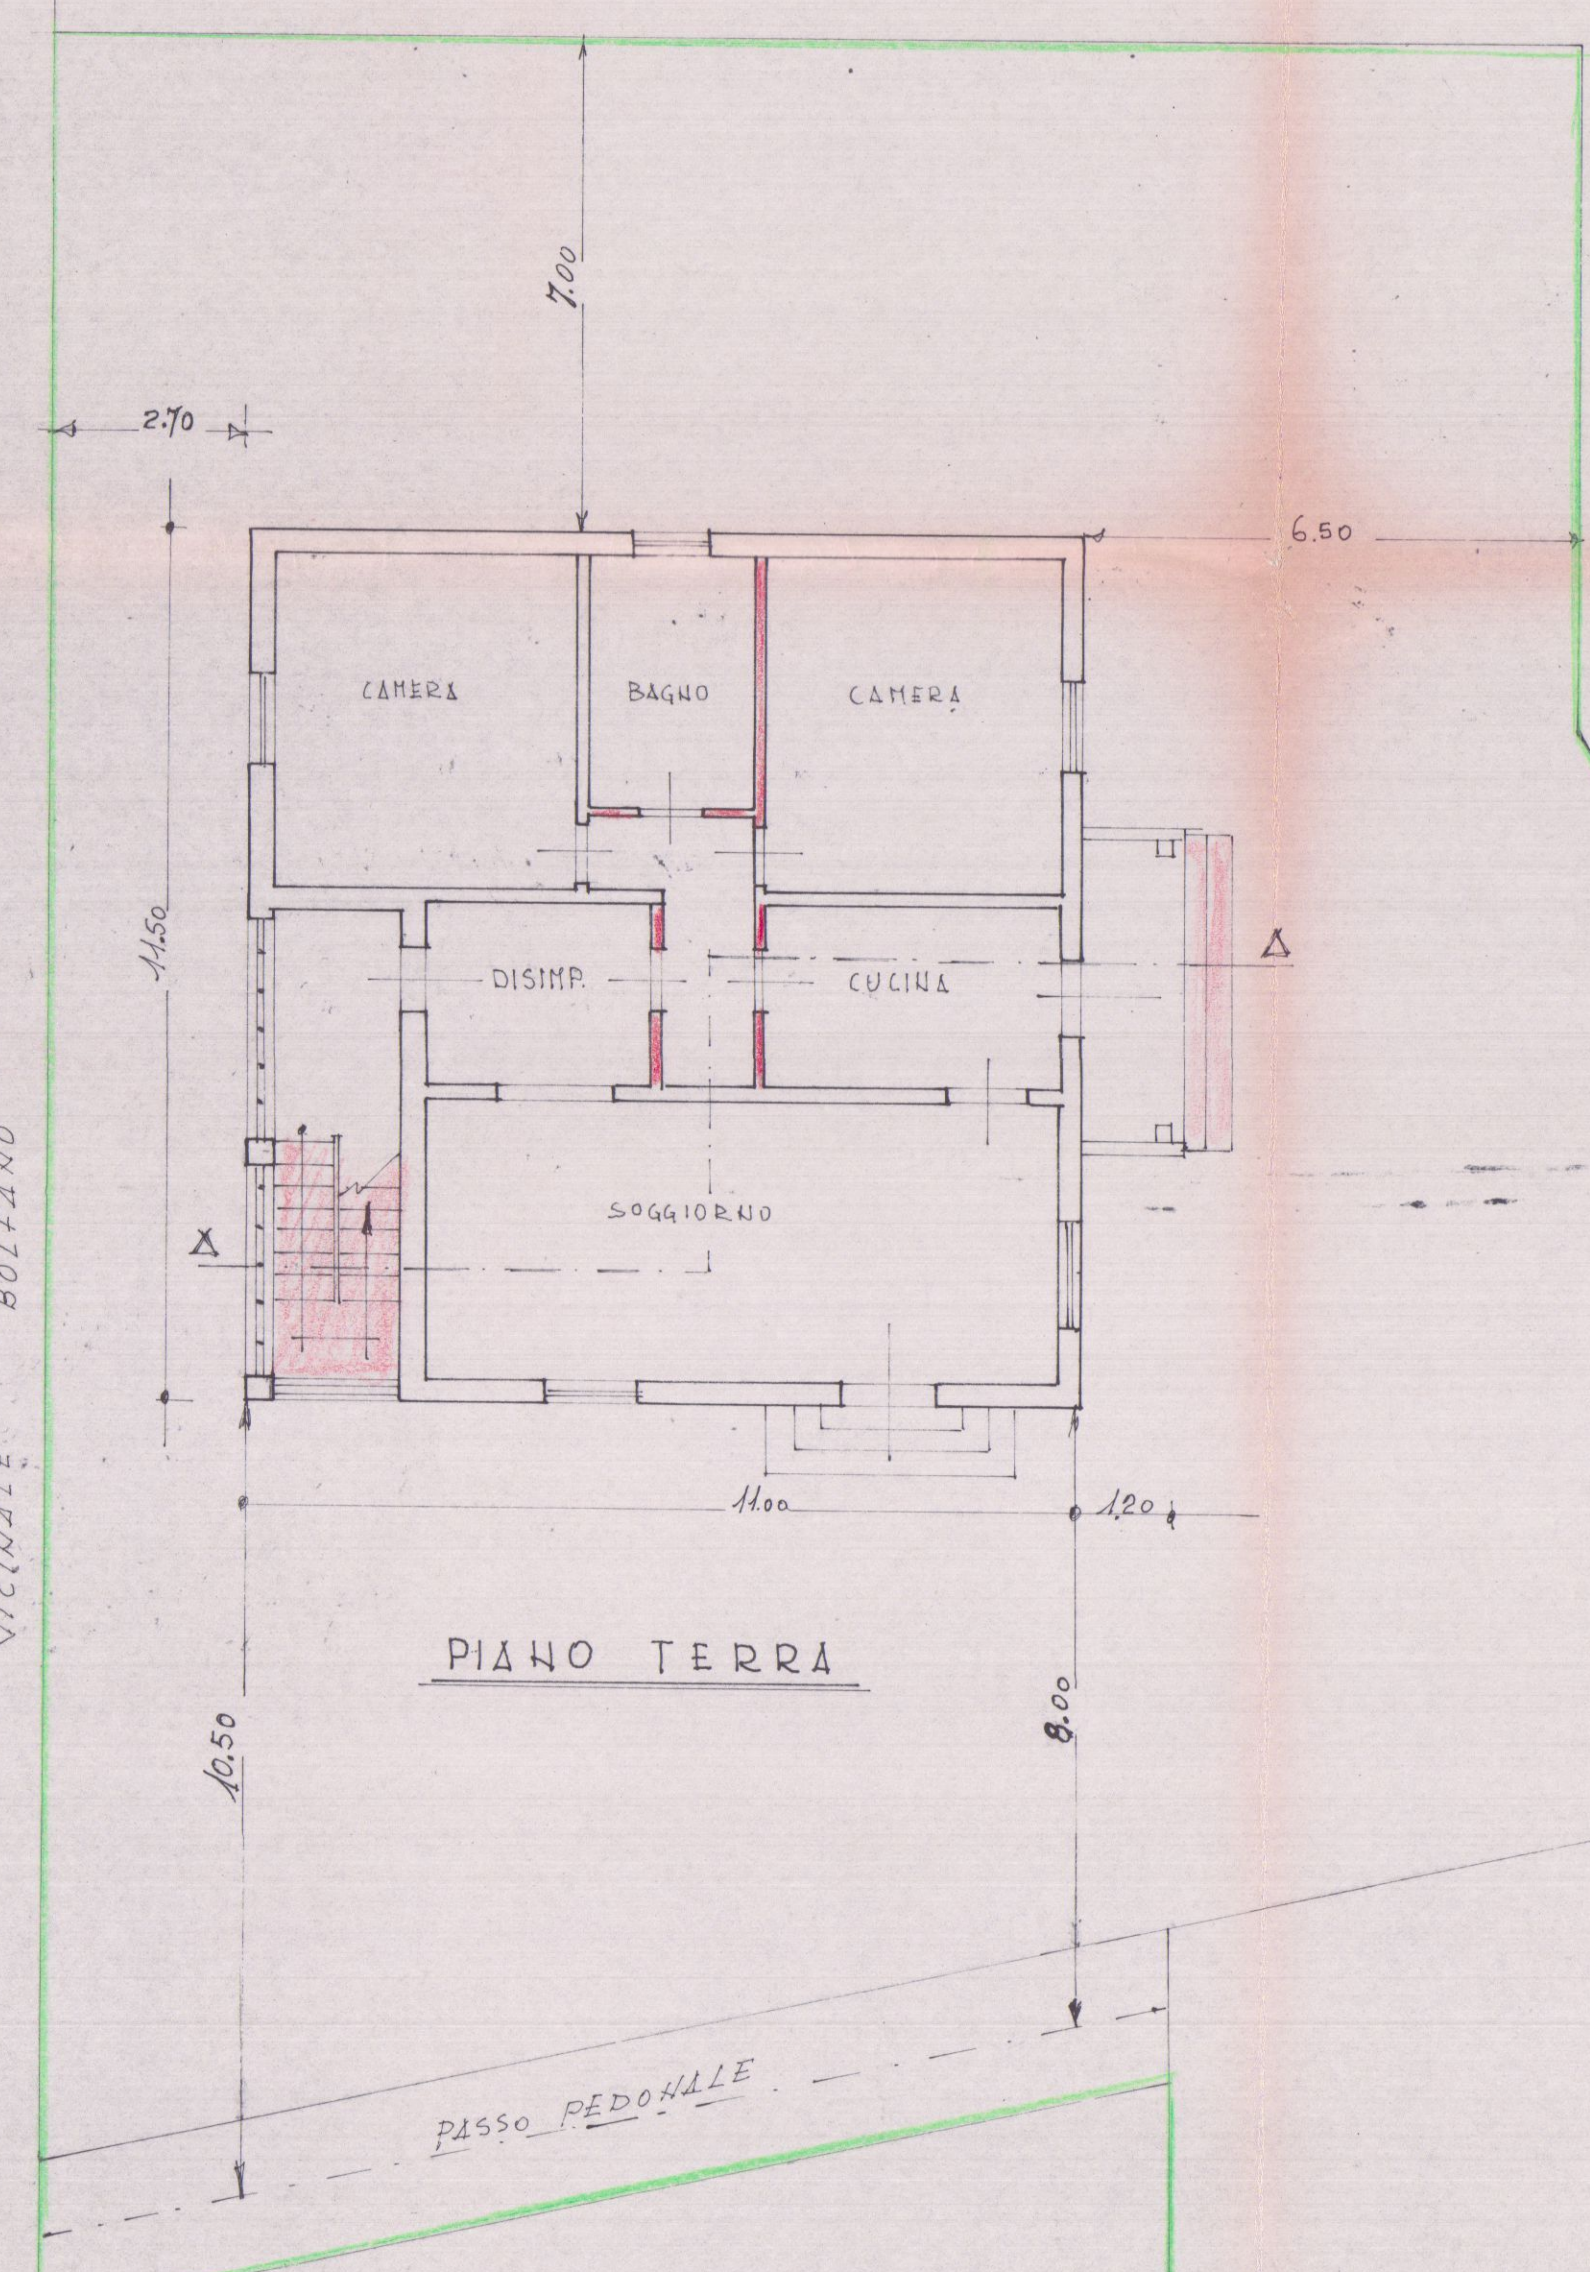


PIANO TERRA

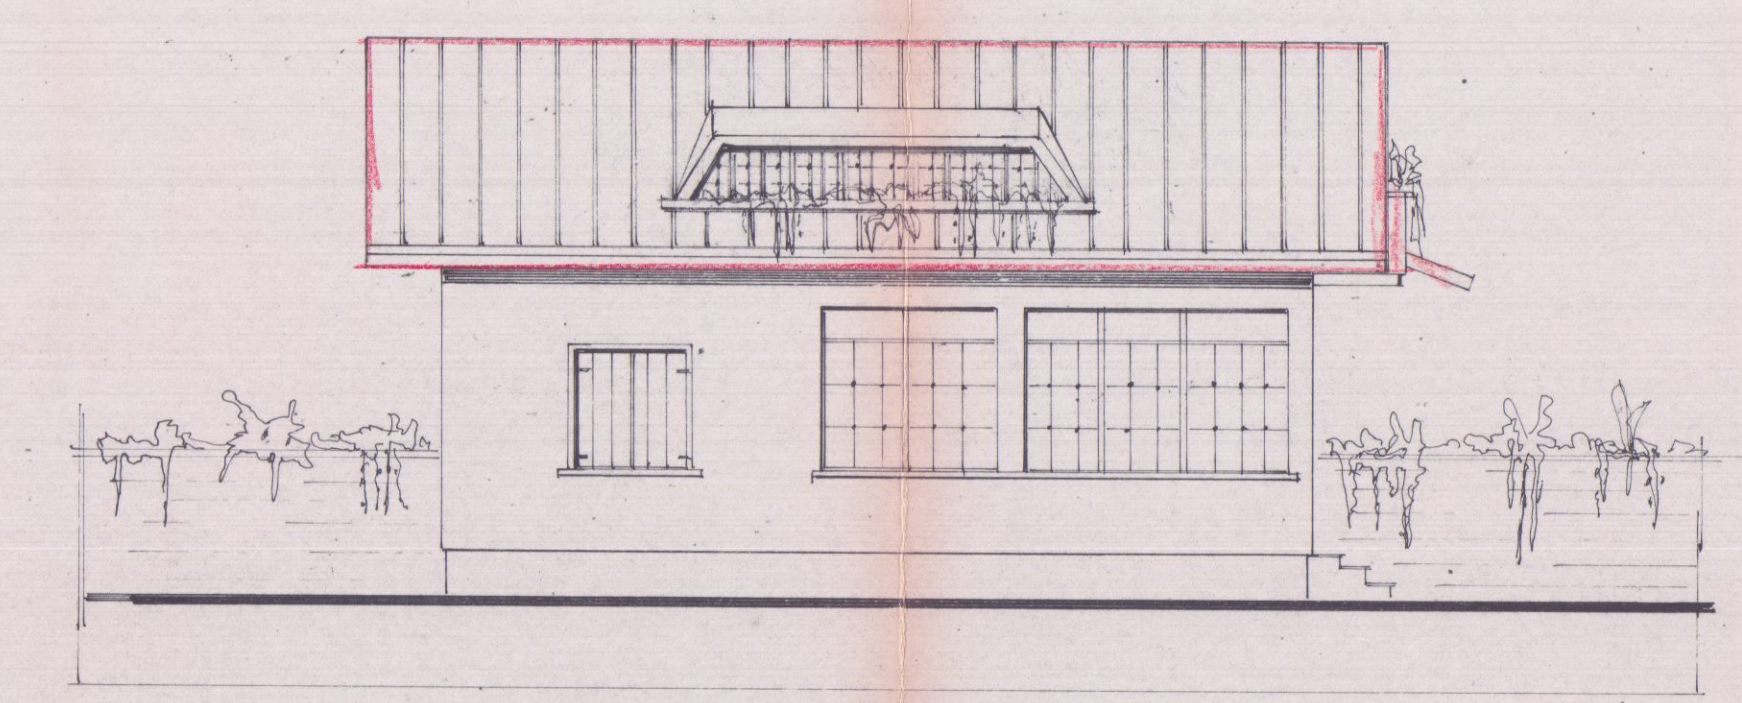


PROSPETTO OVEST

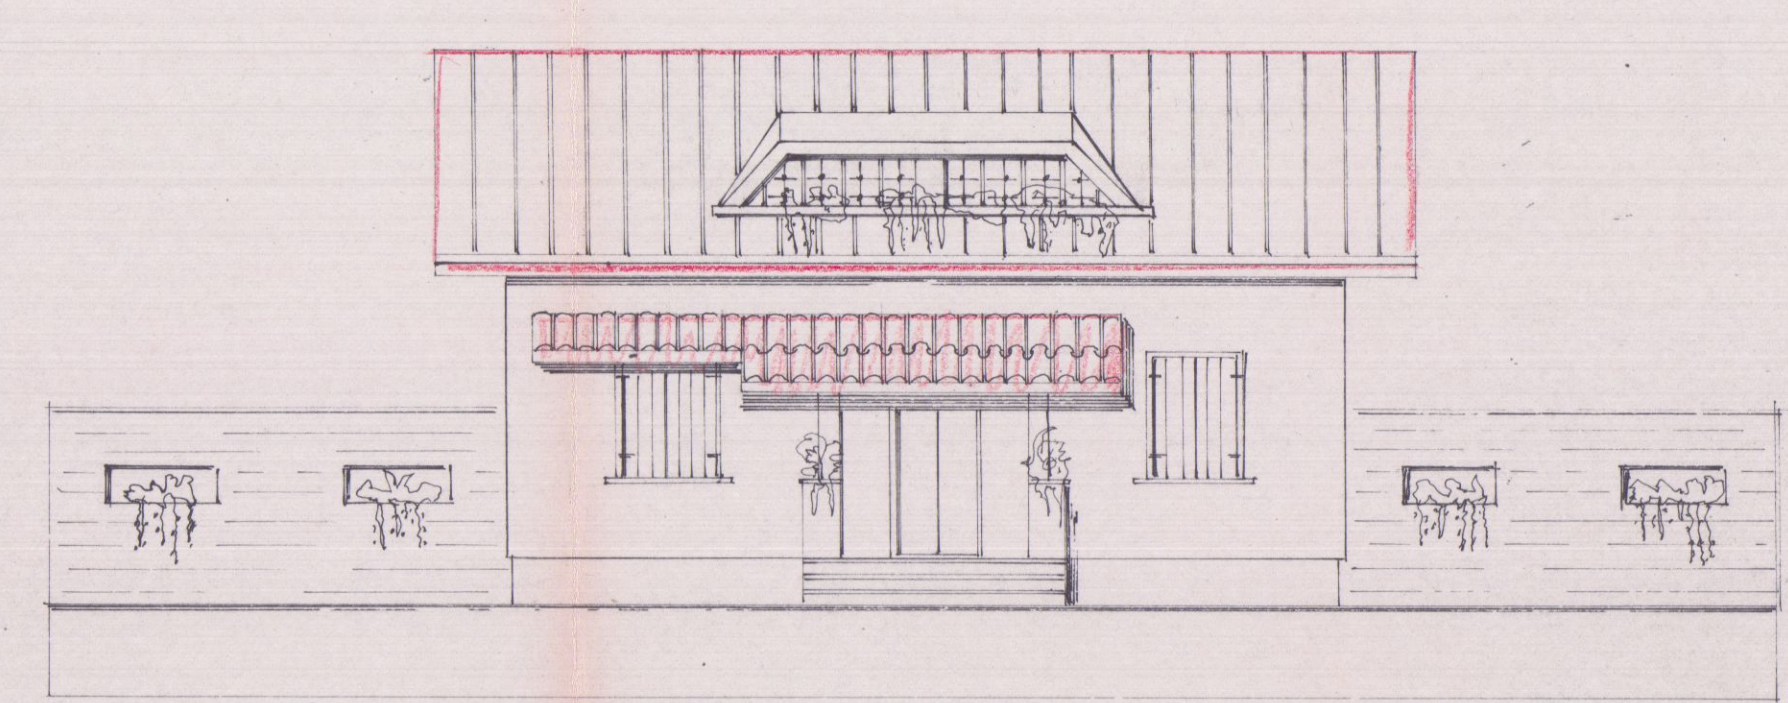


PROSPETTO EST

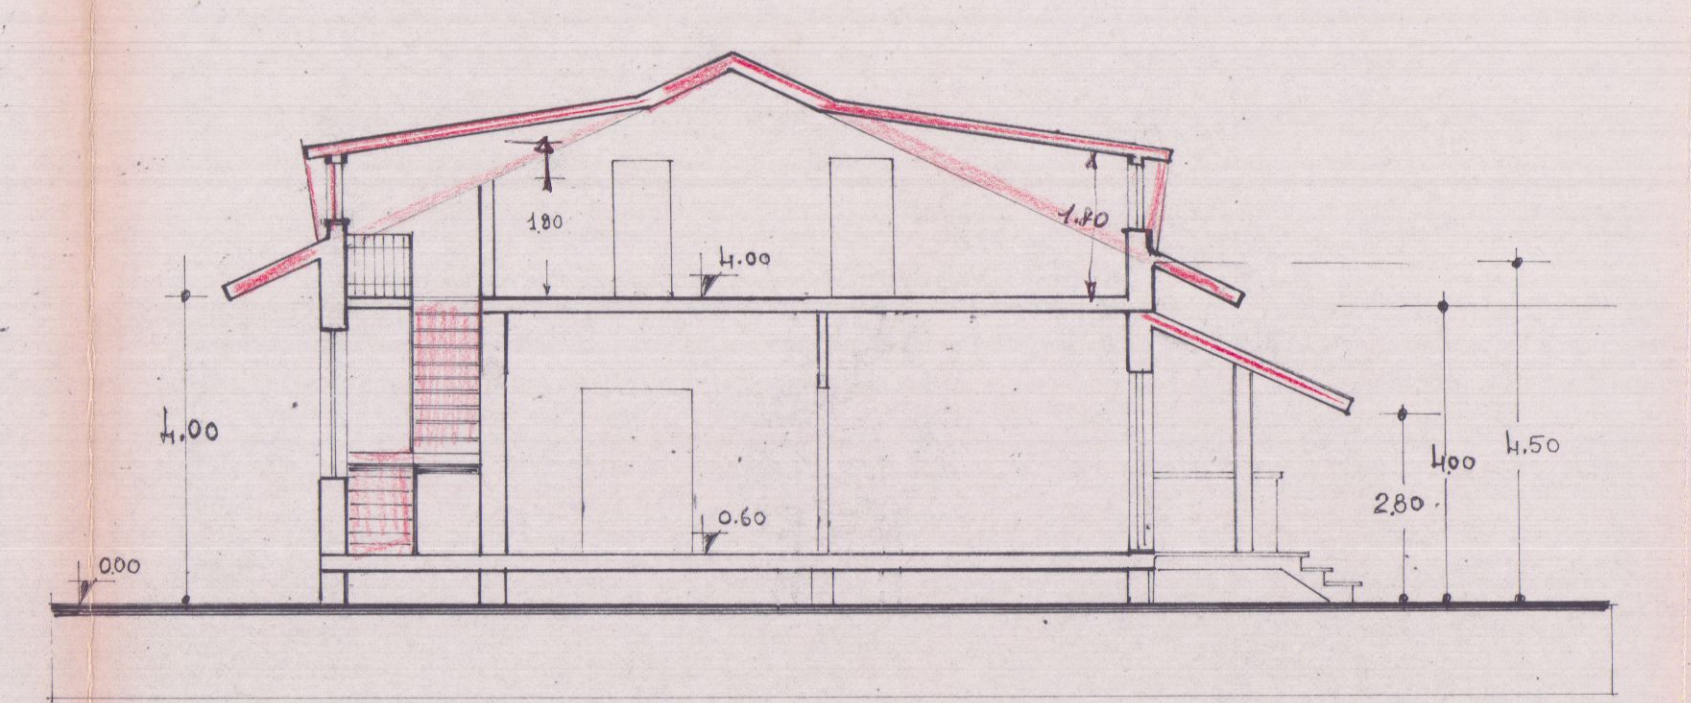


SEZIONE A-A

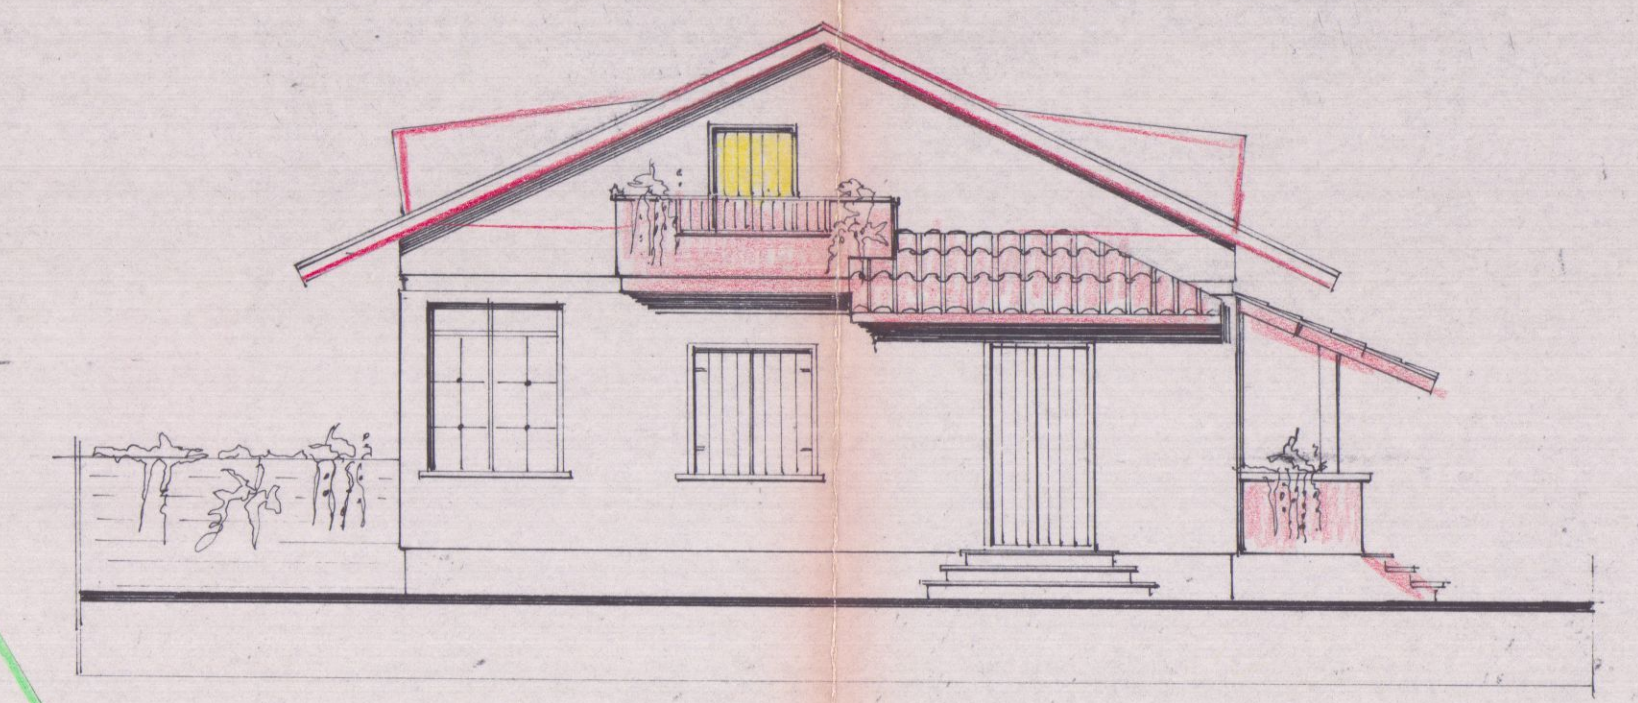

PROSPETTO SUD

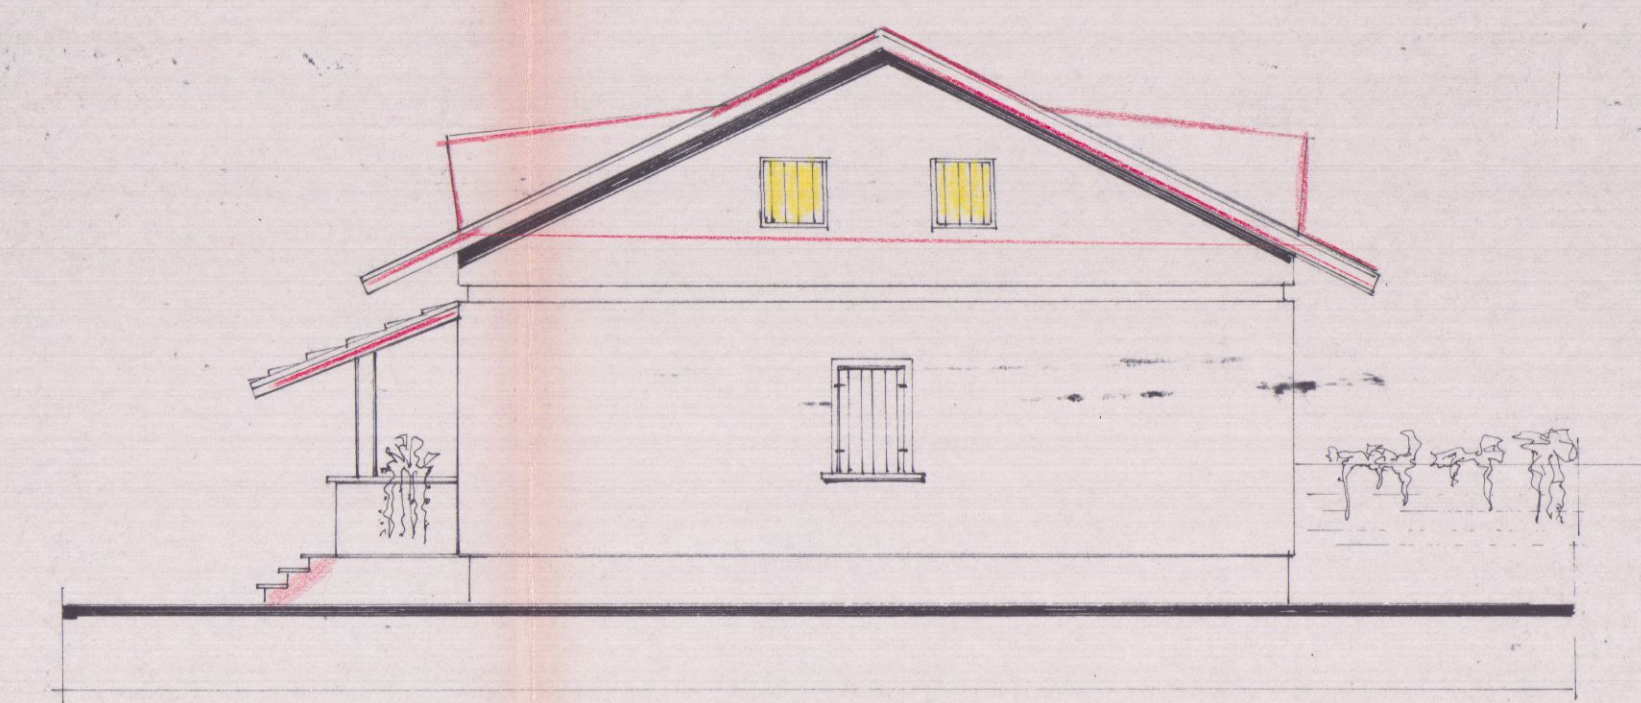

PROSPETTO NORD

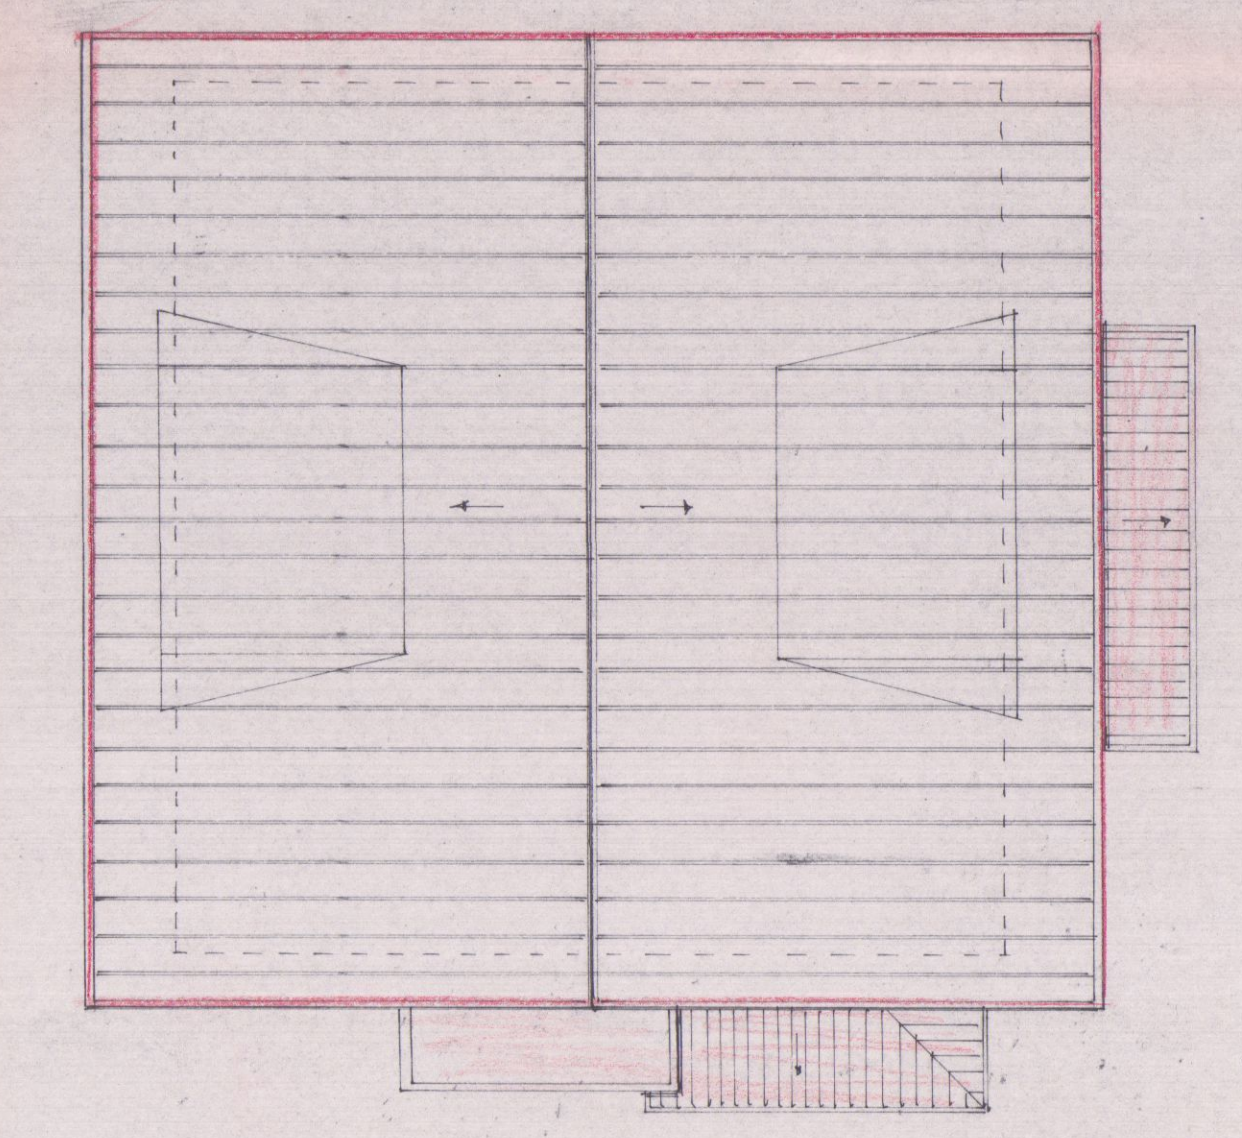

PIANTA COPERTURA

SOSTECO
soluzioni nuove design



PROGETTO DI RISTRUTTURAZIONE
DEL TETTO E MODIFICHE INTERNE
NEL FABBRICATO DI PROPRIETA'
ISOPPIAZILLI SILVANA
AVENZA VIA CAVATOLA
TAV. N° 2 da progetto SCALA 1:100




P.R.G.C. ZONA RURALE
INDICE: 0,05 mc/md
DIST. CONTINI: mt. 10,00
ALTEZZA: mt. 7,00

Isoppi Silvana


PLANIMETRIA 1:2000
F04. N° 70

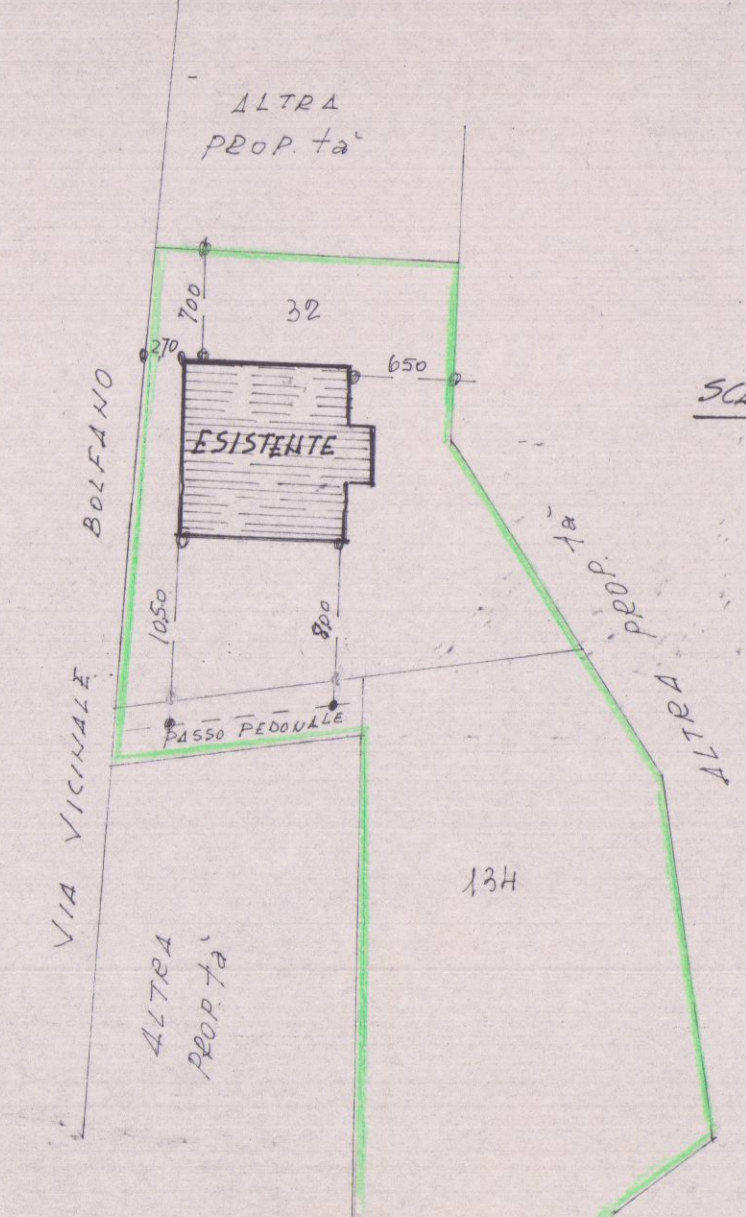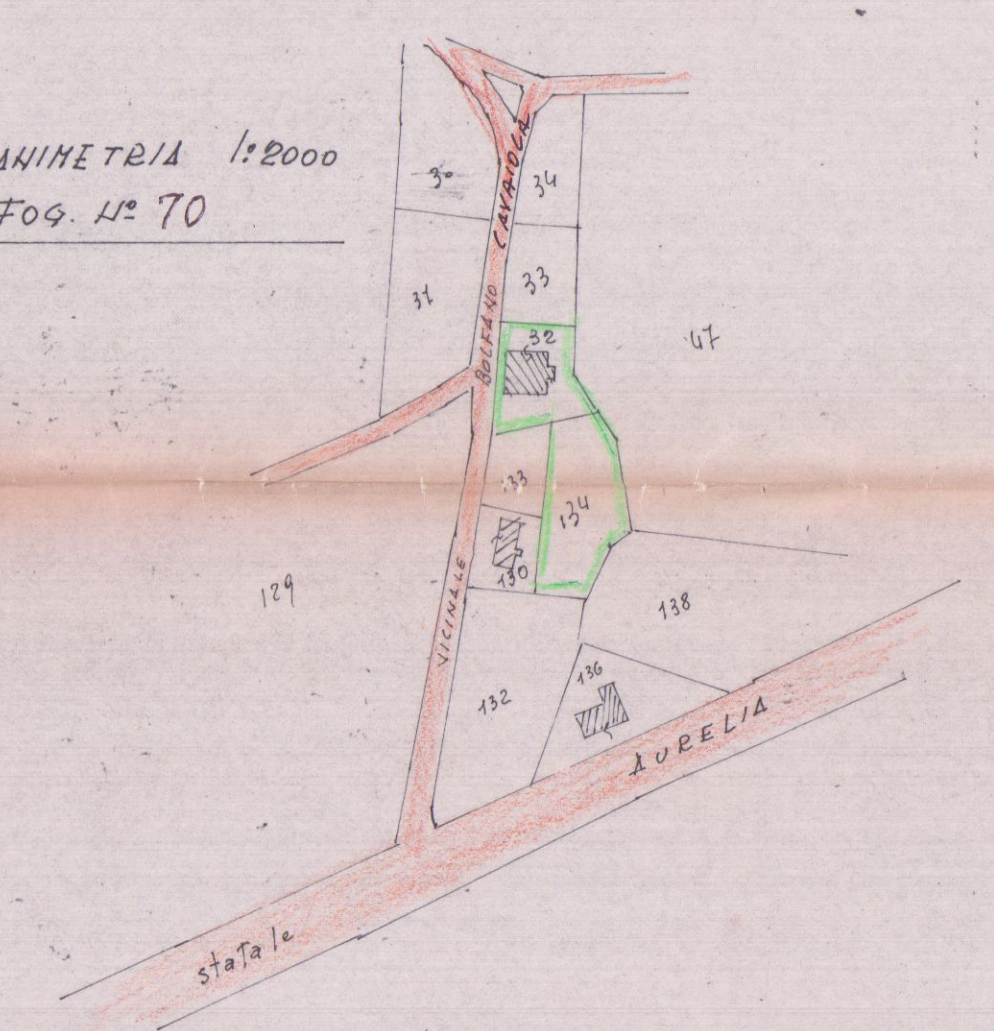


SCALA 1:500

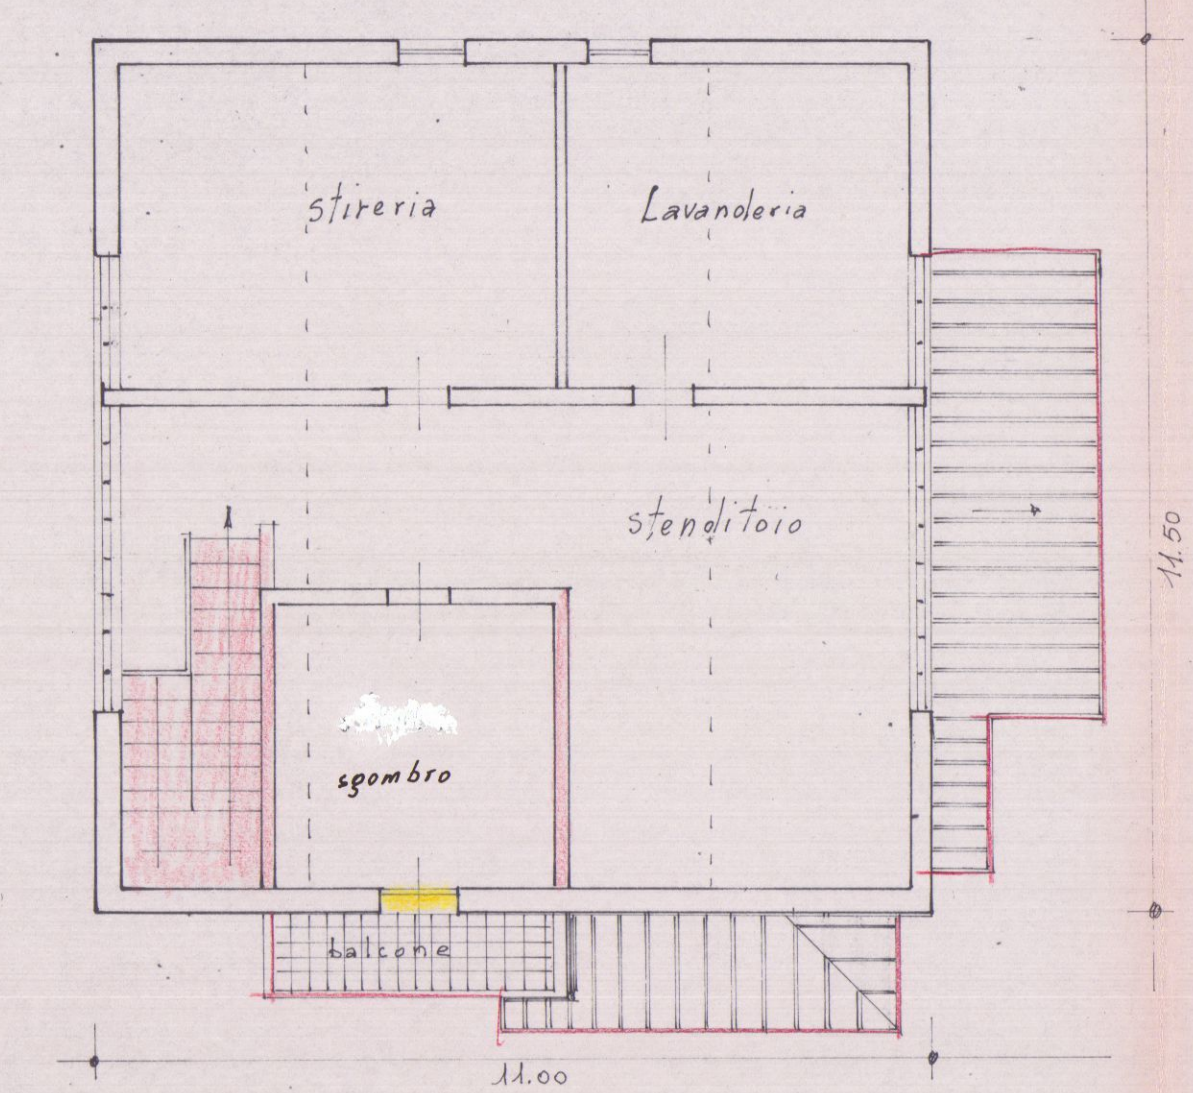



PIANO SOTTO TETTO

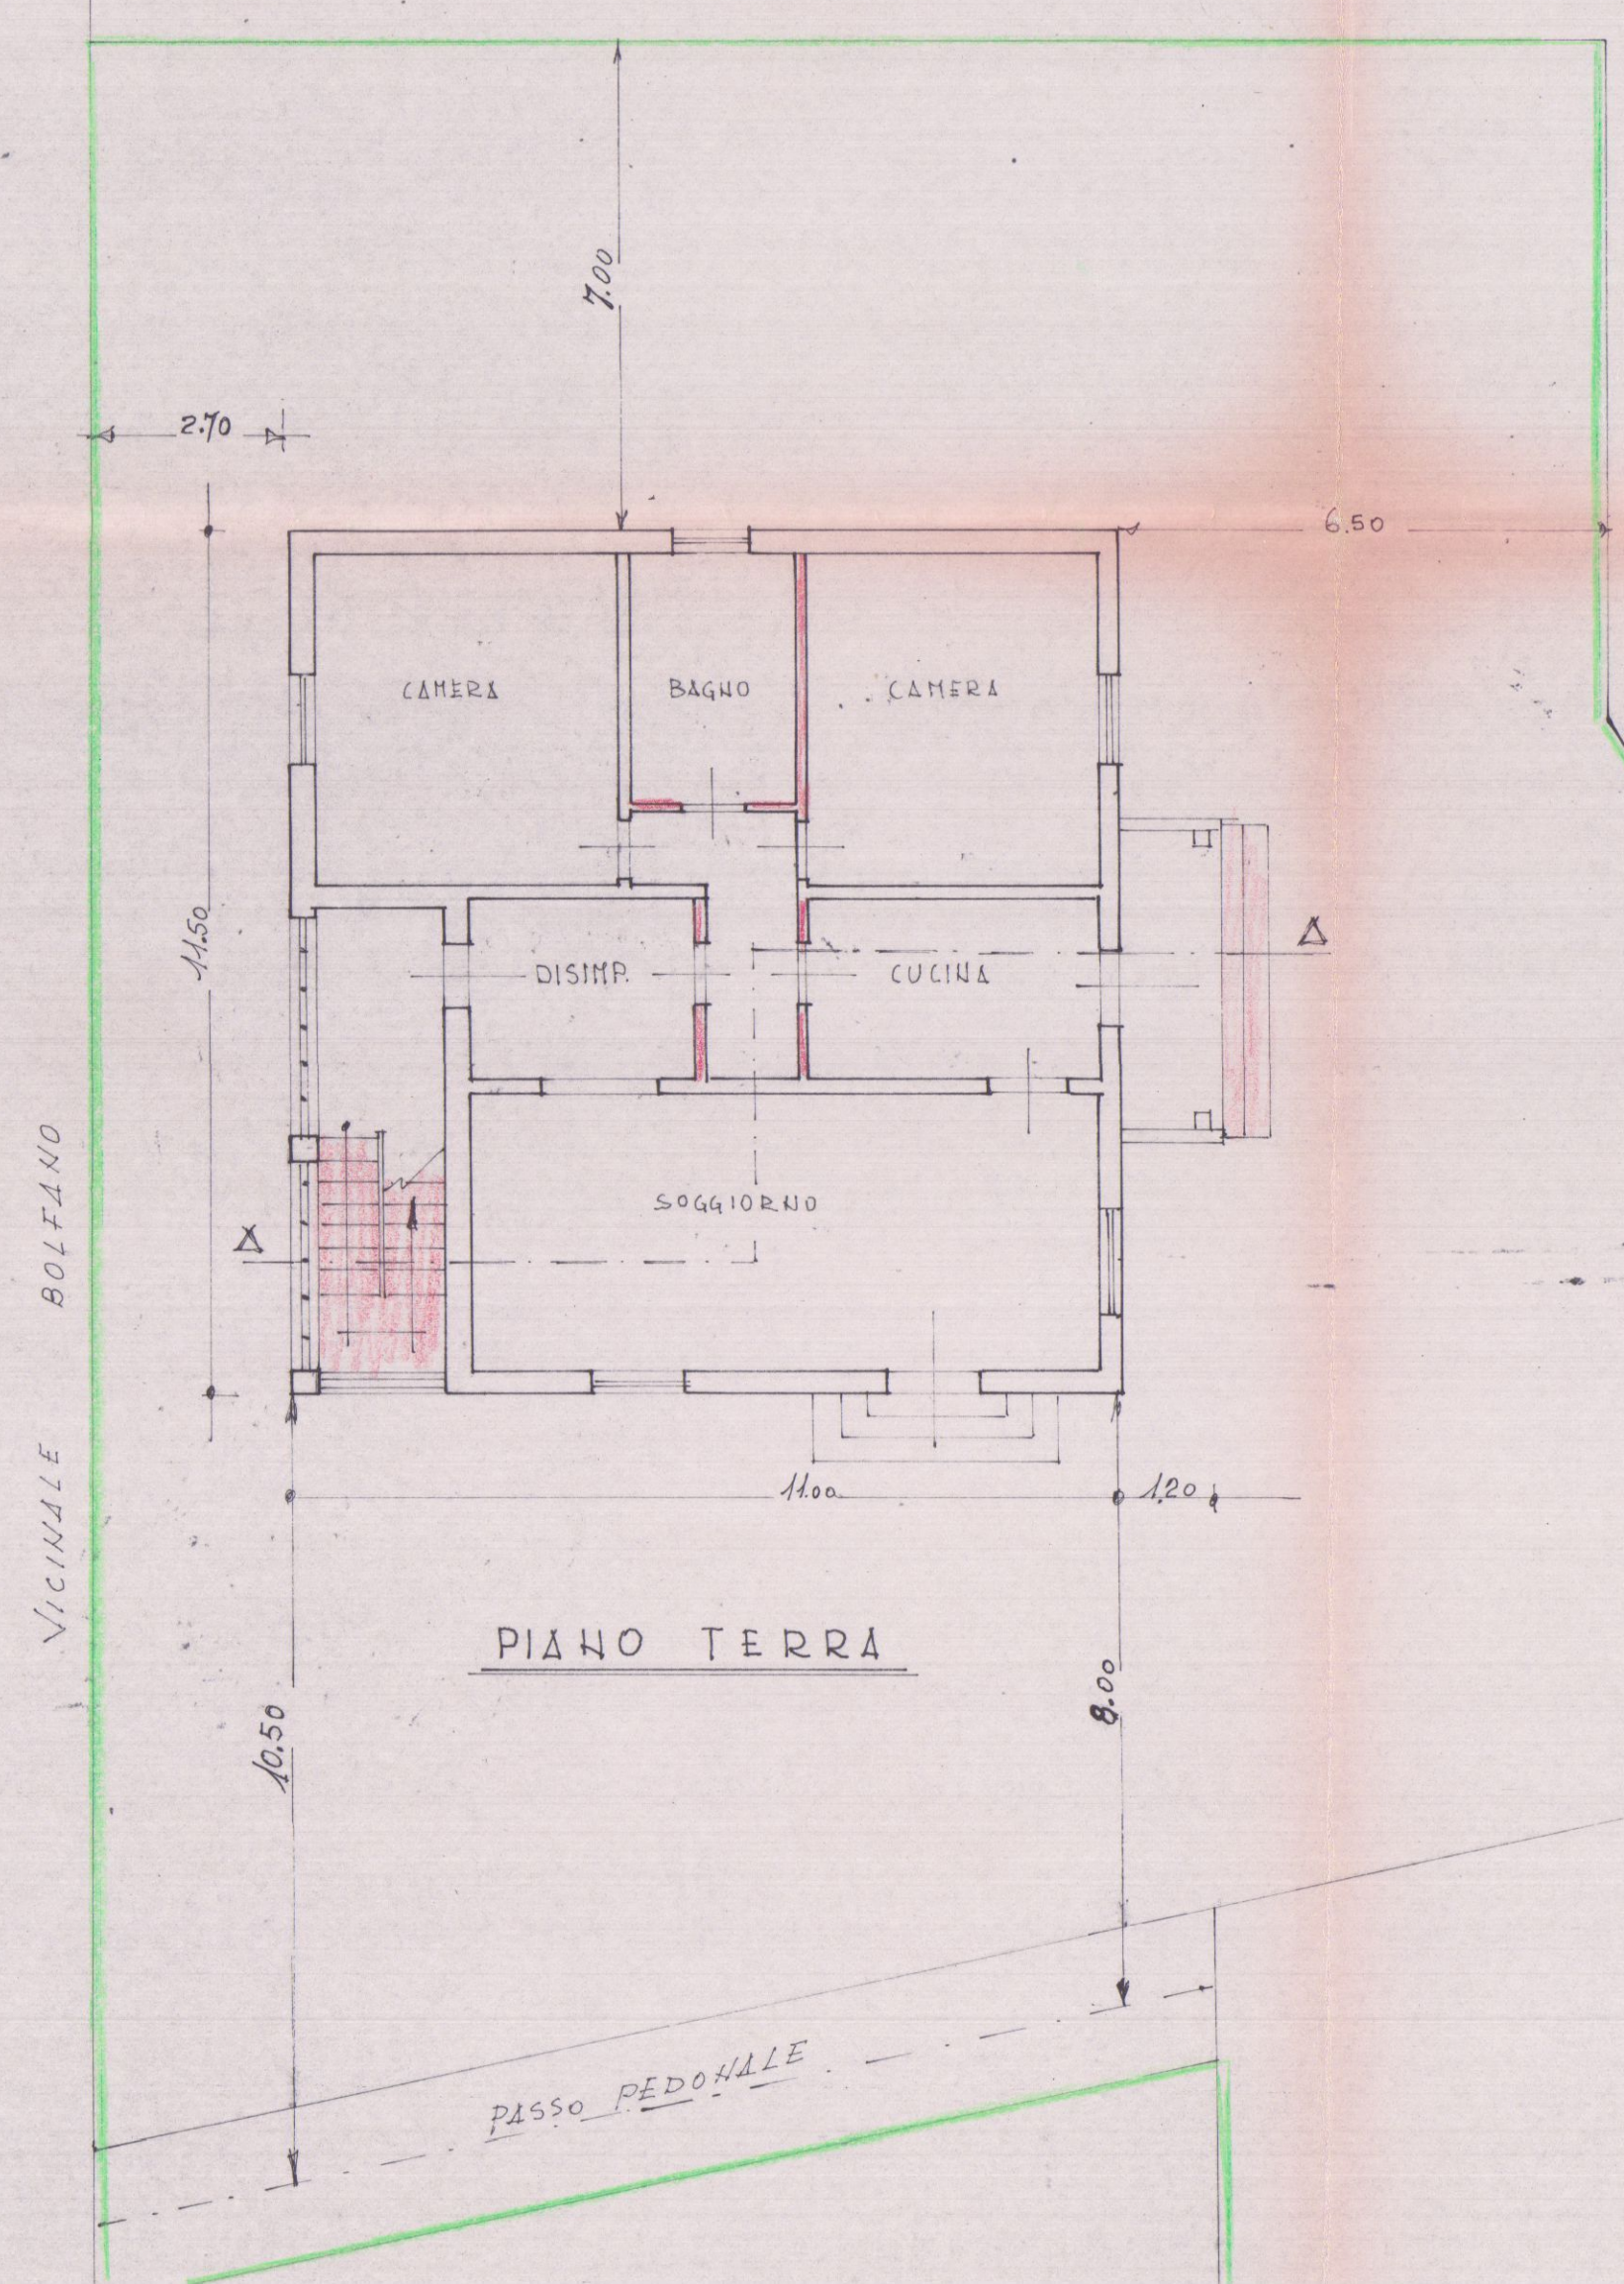


PIANO TERRA

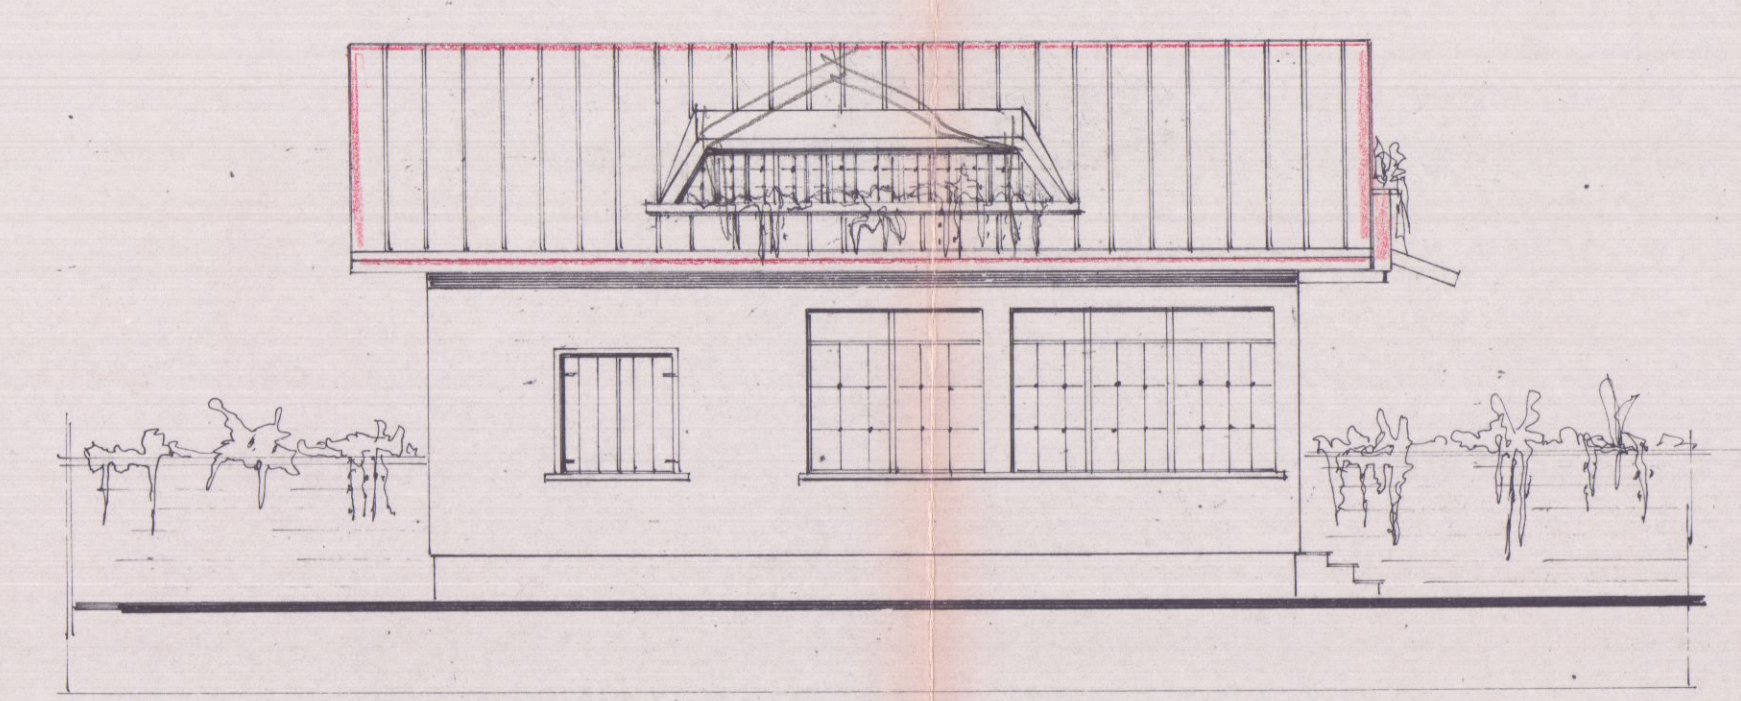


PROSPETTO OVEST

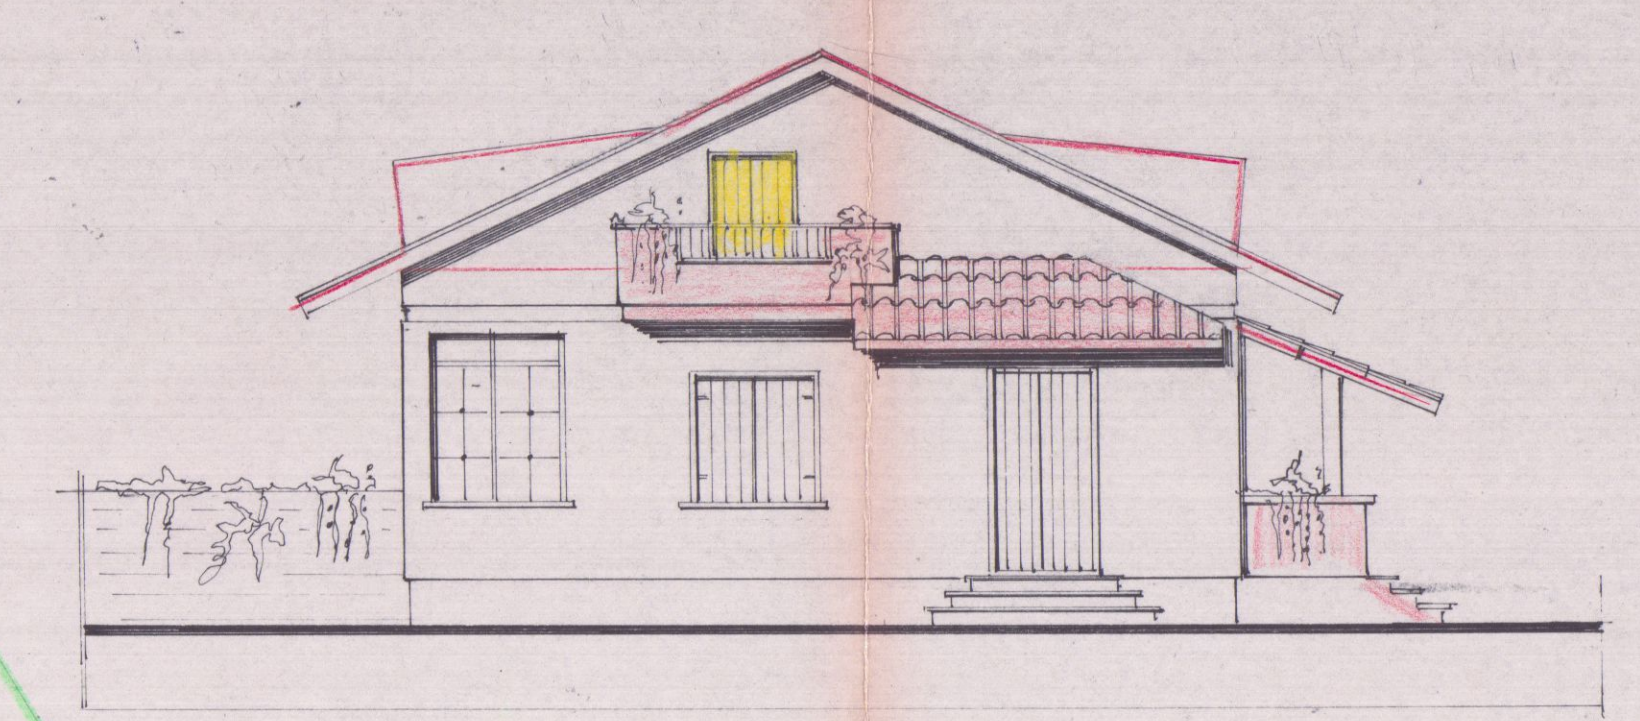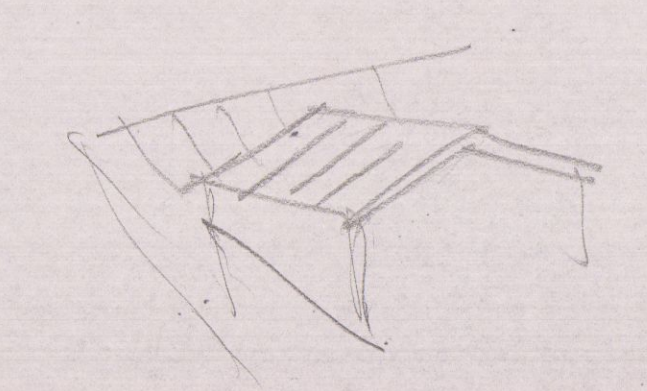


PROSPETTO SUD

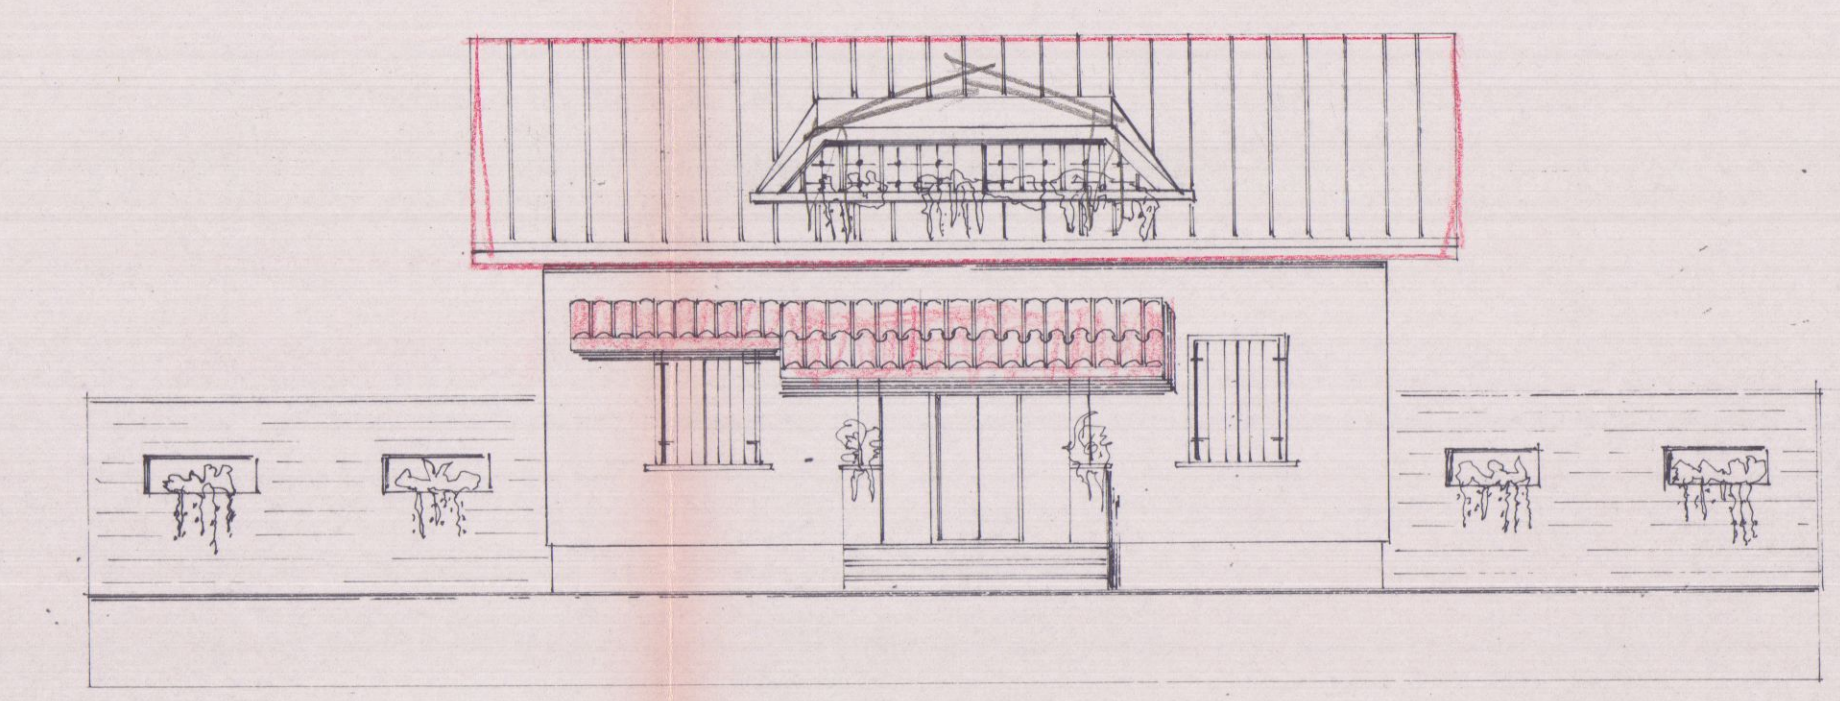


PROSPETTO EST

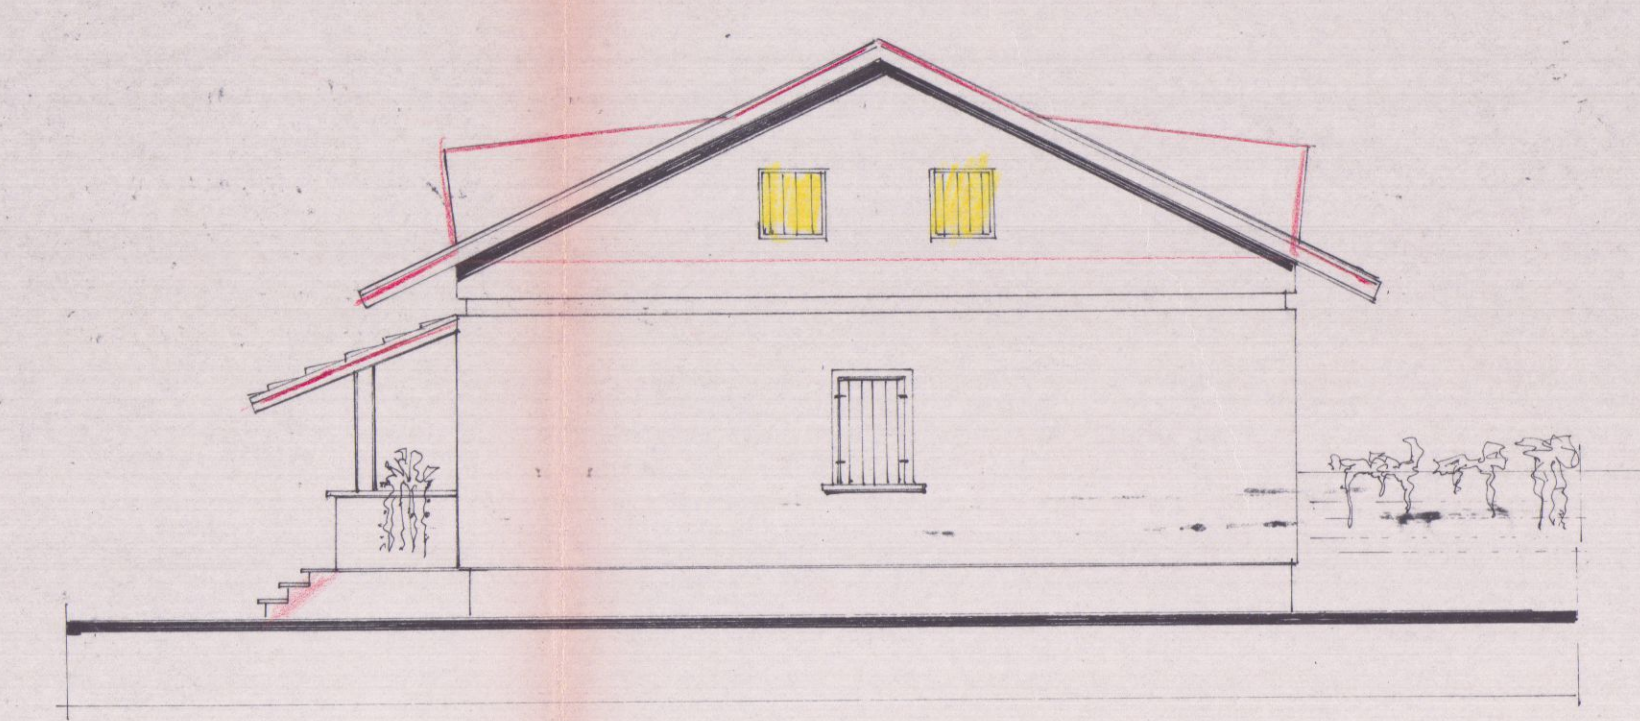

PROSPETTO NORD

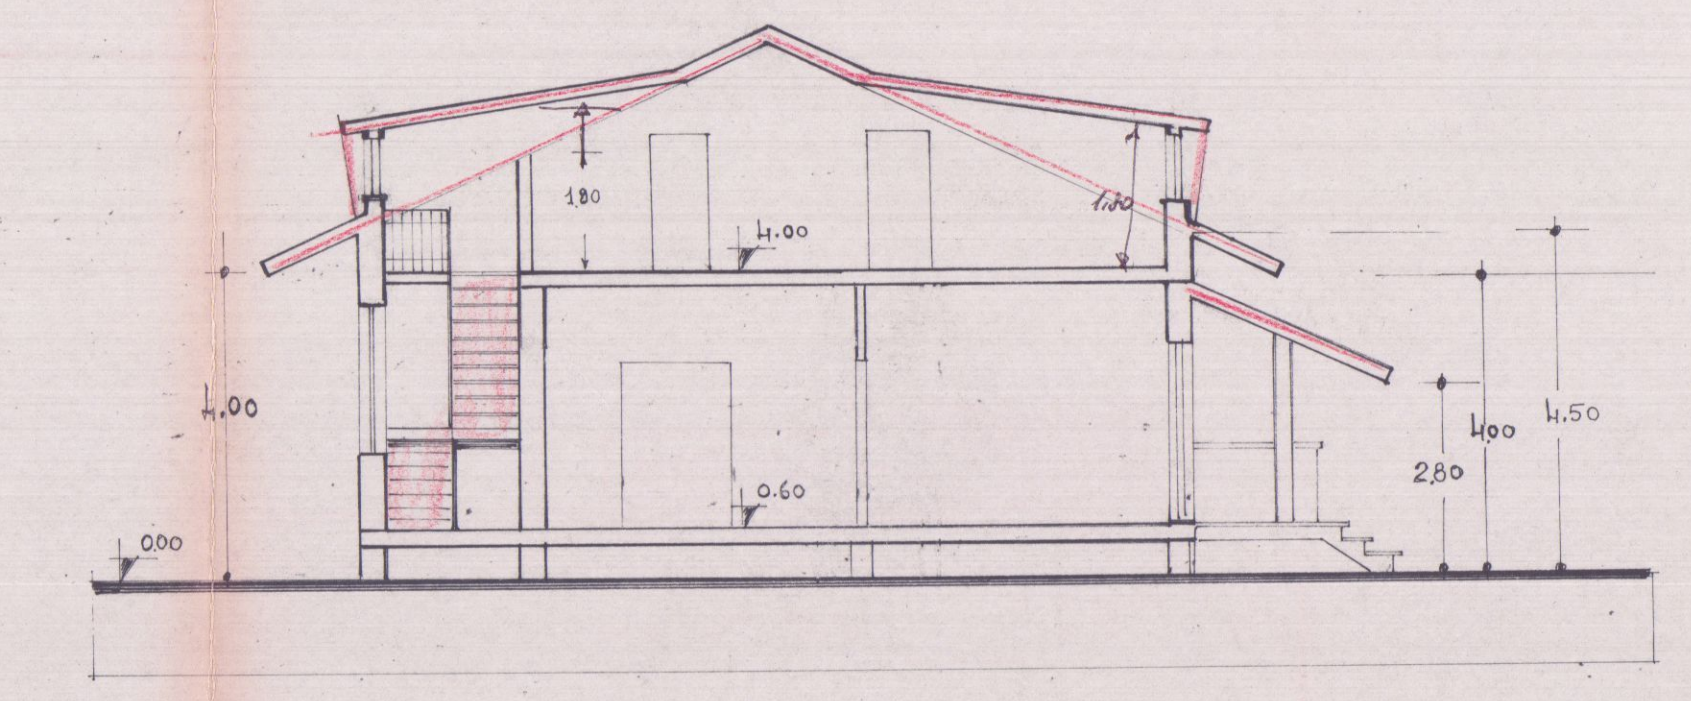

SEZIONE A-A

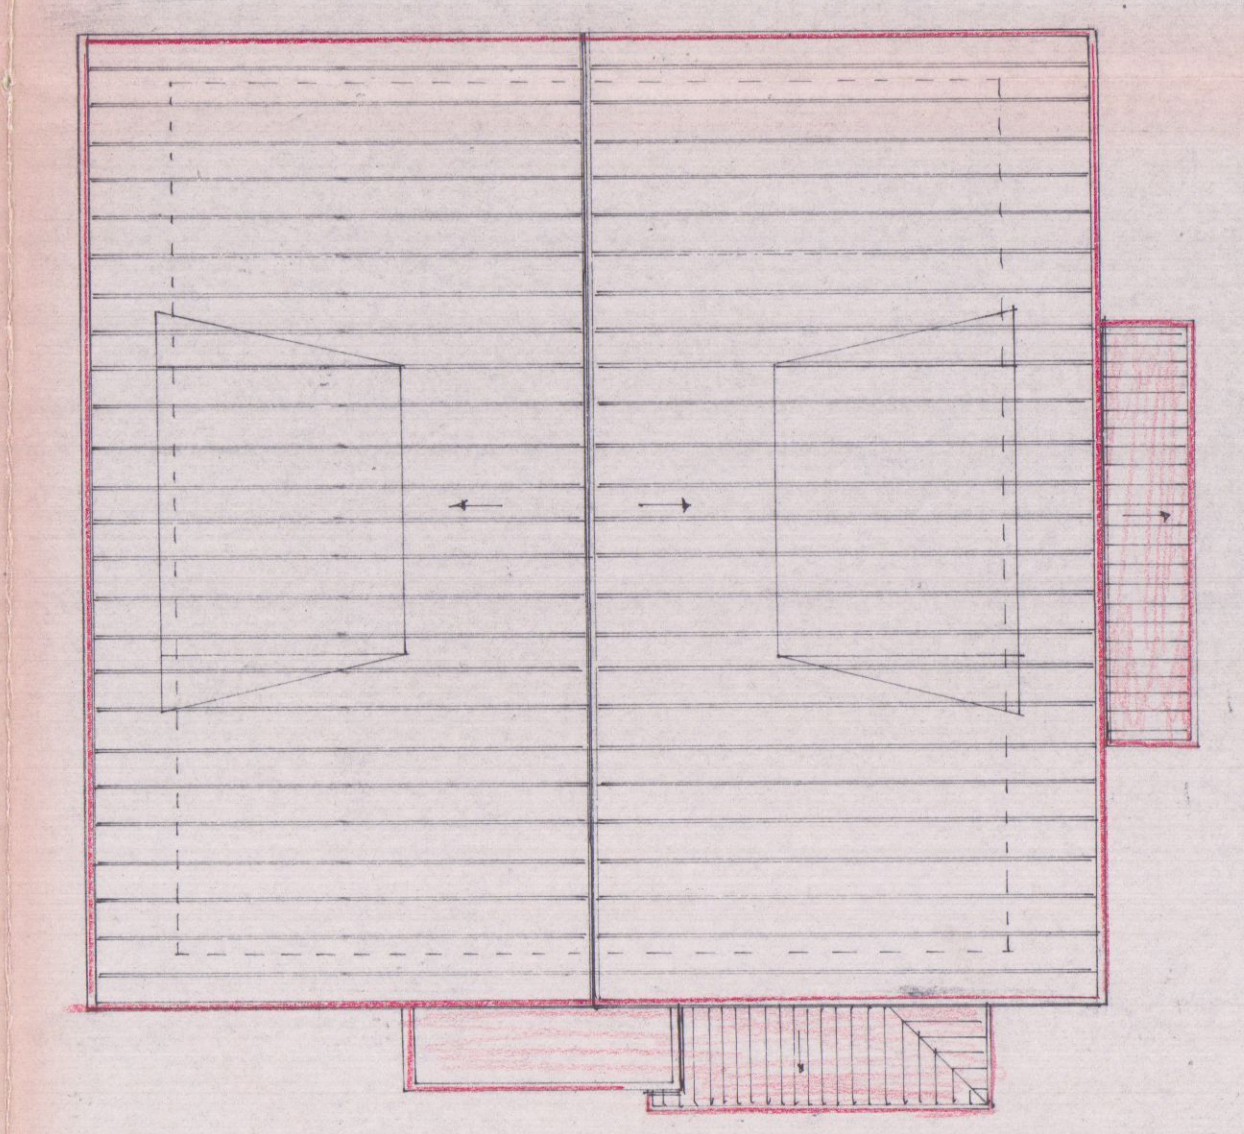

PIANTA COPERTURA