

Ristrutturazione
fabbricato ad uso
Servizi - spogliatoio

Studio di
Architettura Menconi
Corrado Piazza 2 Giove

COMUNE DI CARRARA
22 AGO. 2000

Proprietà LA FACCIATA s.r.l.

Piante prospetti sezioni


Scala 1:100

DATA: 29/06/2000




STRALCIO CATASTALE FOGLIO 18 MAPP.122


TITOLO TABELLA - PROGETTO							
CODICE	DESCRIZIONE VANO	ALTEZZA MEDIA	PERIMETRO	AREA NETTA	VOLUME NETTO	SUP. INTONACO	SUP. ILLUMINANTE AREA N. / S.I.
1	Spogliatoio	3,20	31,21	21,33	68,27	114,98	2,64
2	Ingresso	3,20	17,62	16,88	54,03	64,61	3,40
3	Ingresso	3,20	8,40	4,82	12,87	27,21	1,80
4	V.C. ANTIC.	3,20	12,96	4,94	15,86	40,21	3,60

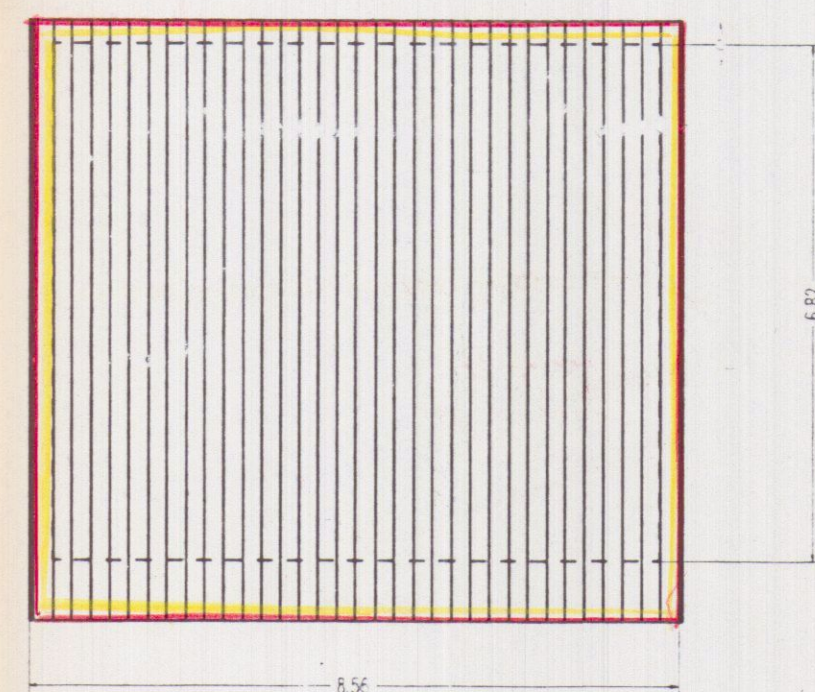


Pianta copertura scala 1:100

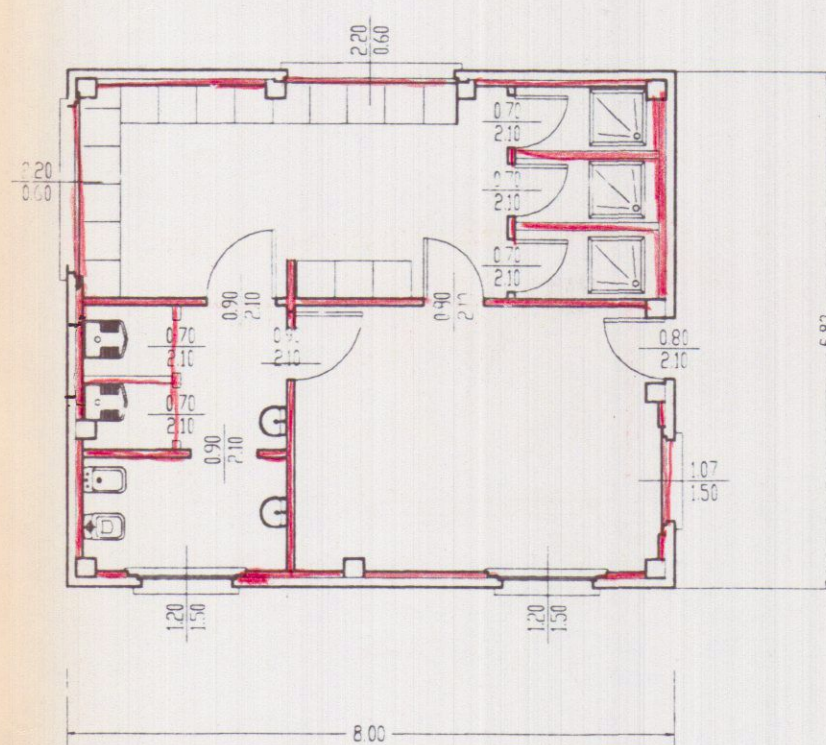


Pianta scala 1:100

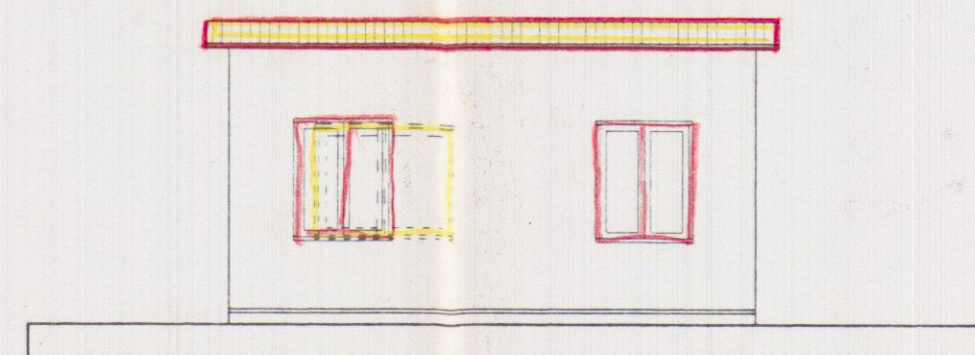


Prospetto sud

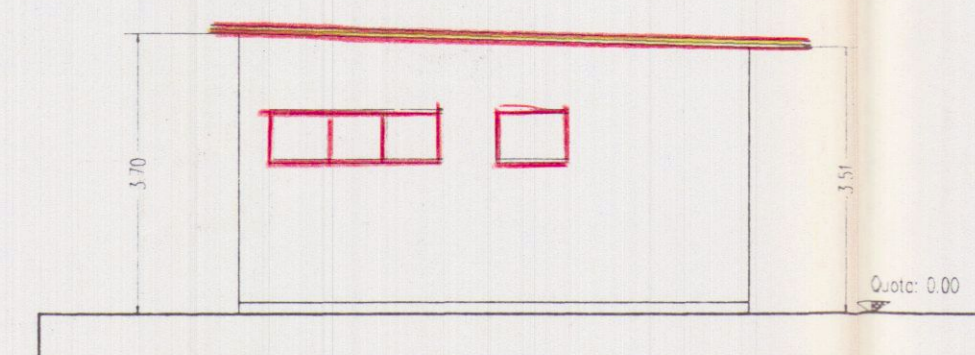


prospetto ovest

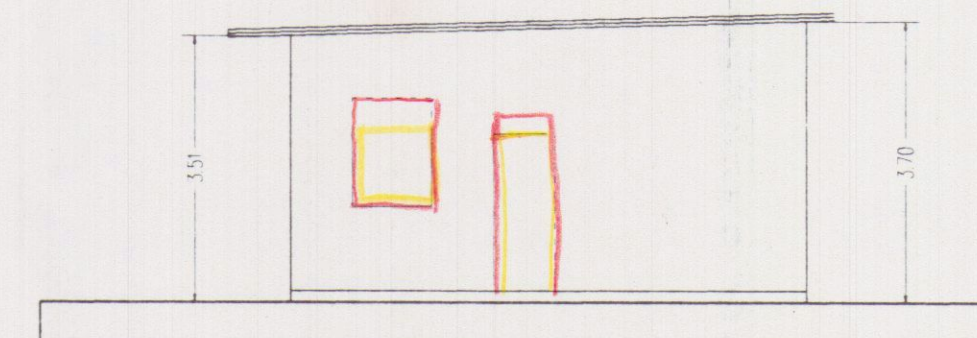

prospetto est

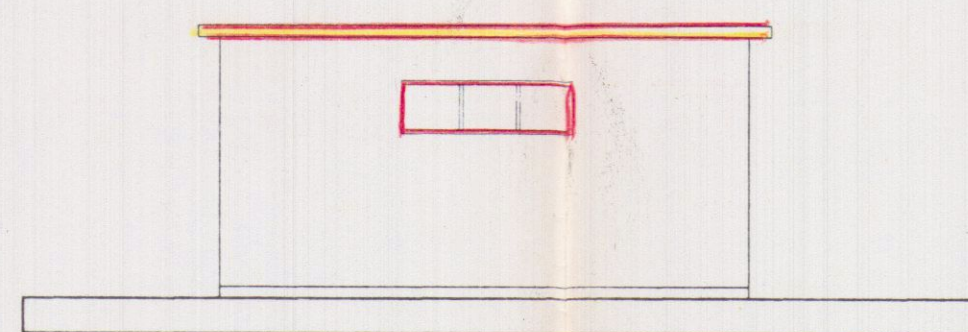


prospetto nord

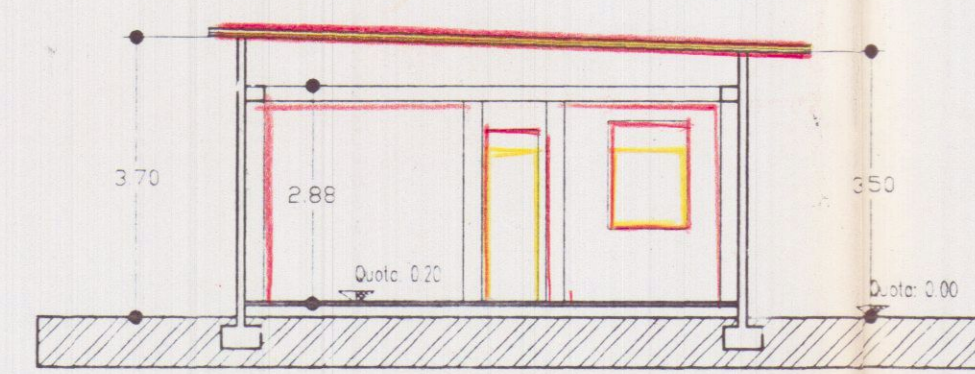


sezione A - A

STATO DI RAFFRONTO


STATO DI PROGETTO

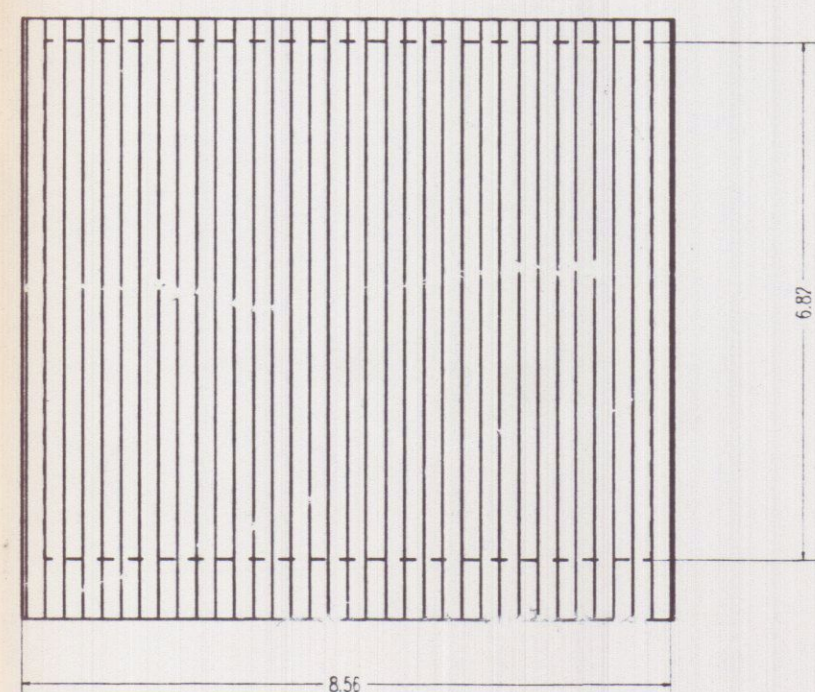


Pianta copertura scala 1:100

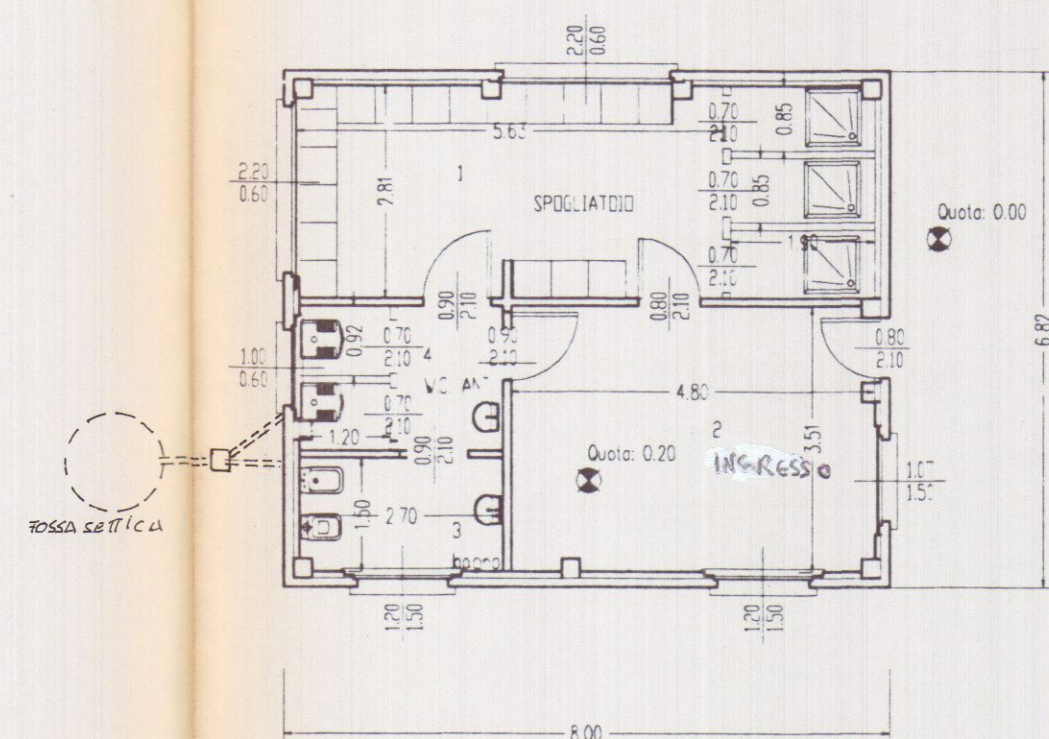


Pianta scala 1:100

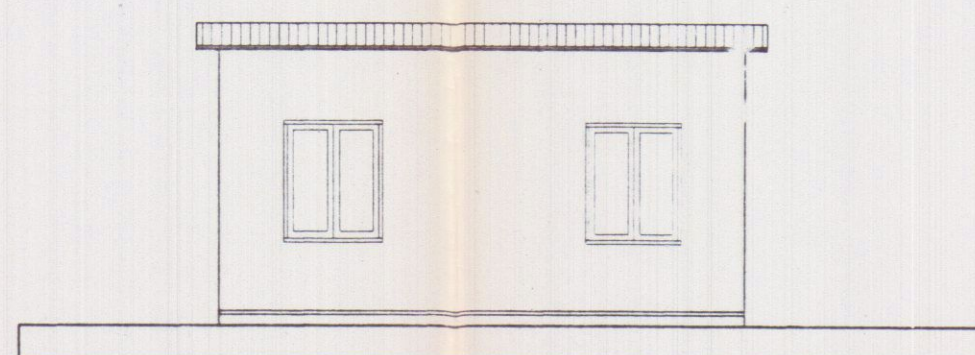


Prospetto sud

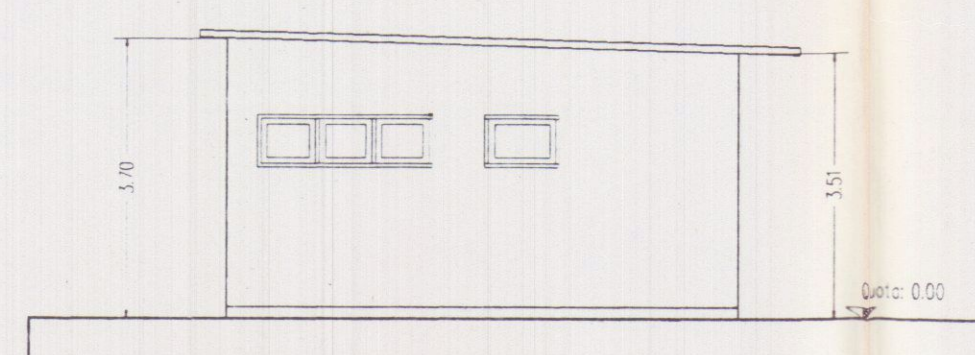


prospetto OVEST

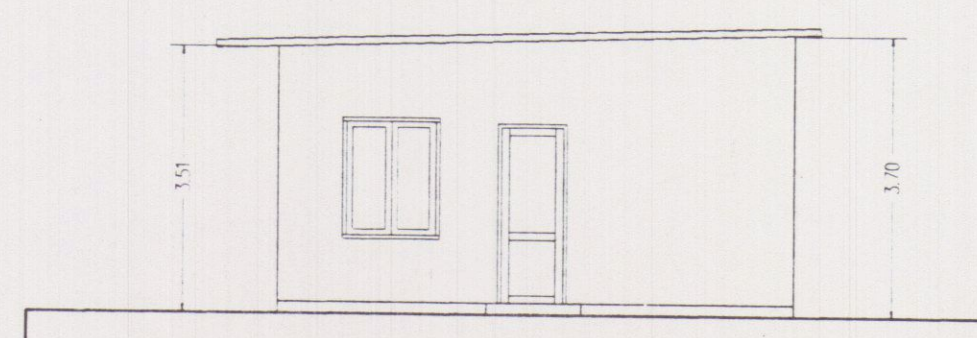

prospetto EST

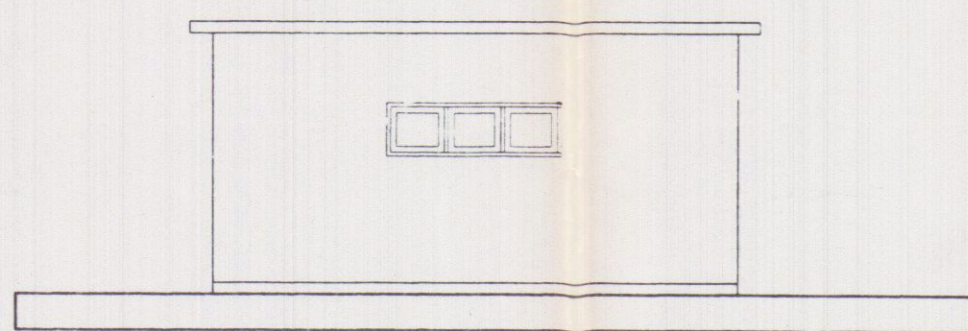

prospetto nord

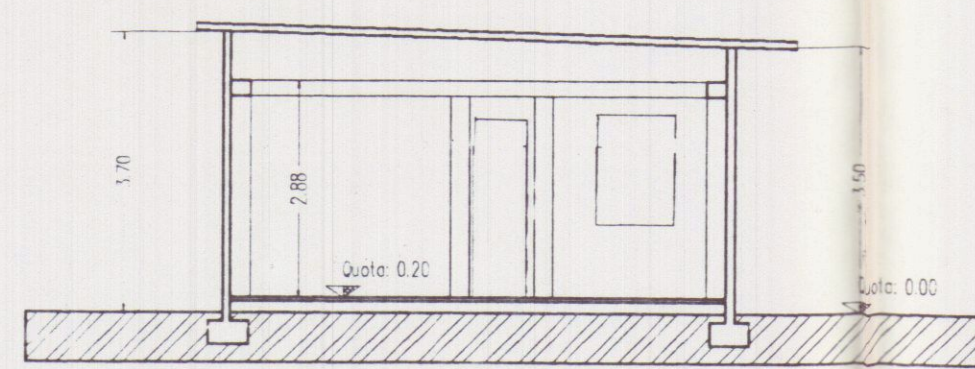

sezione A - A