

14 APR 1981

TAV. 1

Casa di civile abitazione in Marina di Carrara
 Propr. "POGGIO AL SOLE" S.r.l.
 Planimetrie e Pianta Scala 1:100

APPROVATO
 17 GIU. 1981
 CONTROLLATO
 IL PRONTO



DATI DI PROGETTO

Sup. tot. terreno mq 1206
 Area interessata da fascia di rispetto mq 432,83
 Area fabbricabile mq 773,17
 Sup. coperta di progetto mq 193,50


Informativa di PRG

ZONA EDILIZIA "F"
 DISTANZA CONFINI m 5
 h max m 7,50
 Rapp di cop. 1/4 sup lotto

$$1) 22,50 \times 8,60 = m^2 193,50 \times 6,15 = m^3 1190,03$$




Approvato dal Sindaco alle condizioni
 indicate in permesso di costruzione
 N° 327 del 5 NOV. 1980
 L'ING. CAPO

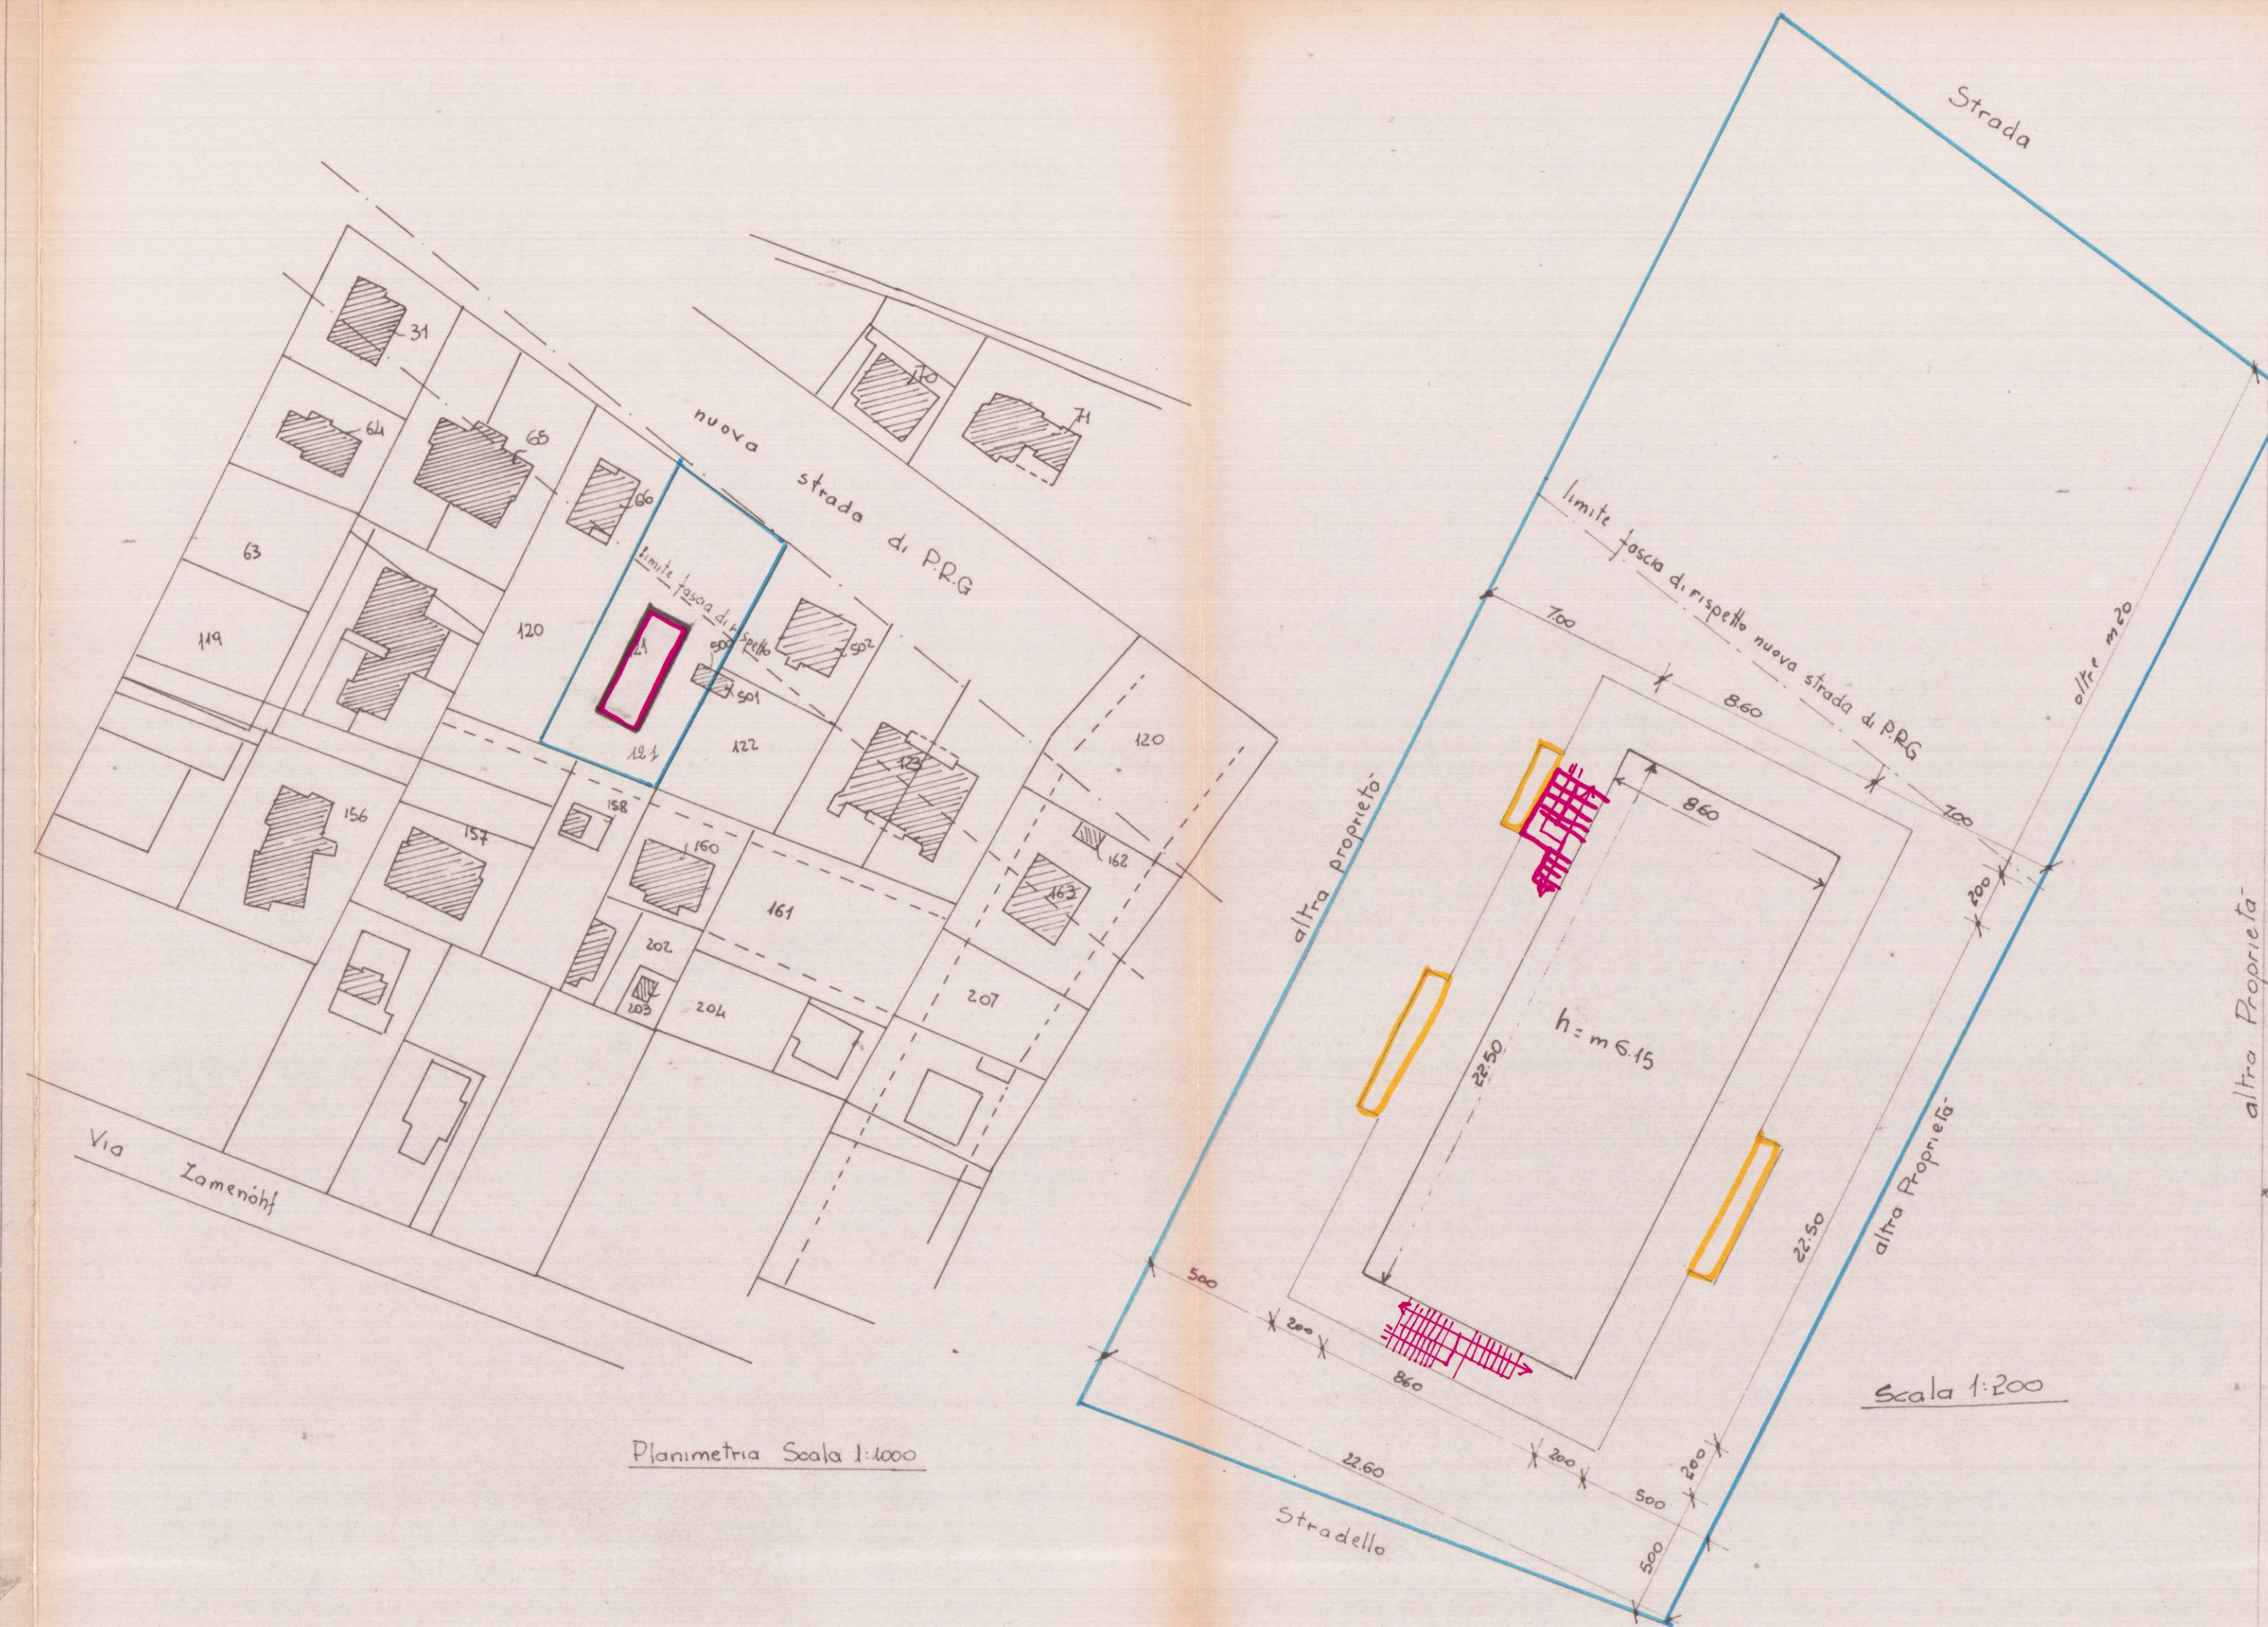


Planimetria Scala 1:1000


Scala 1:200

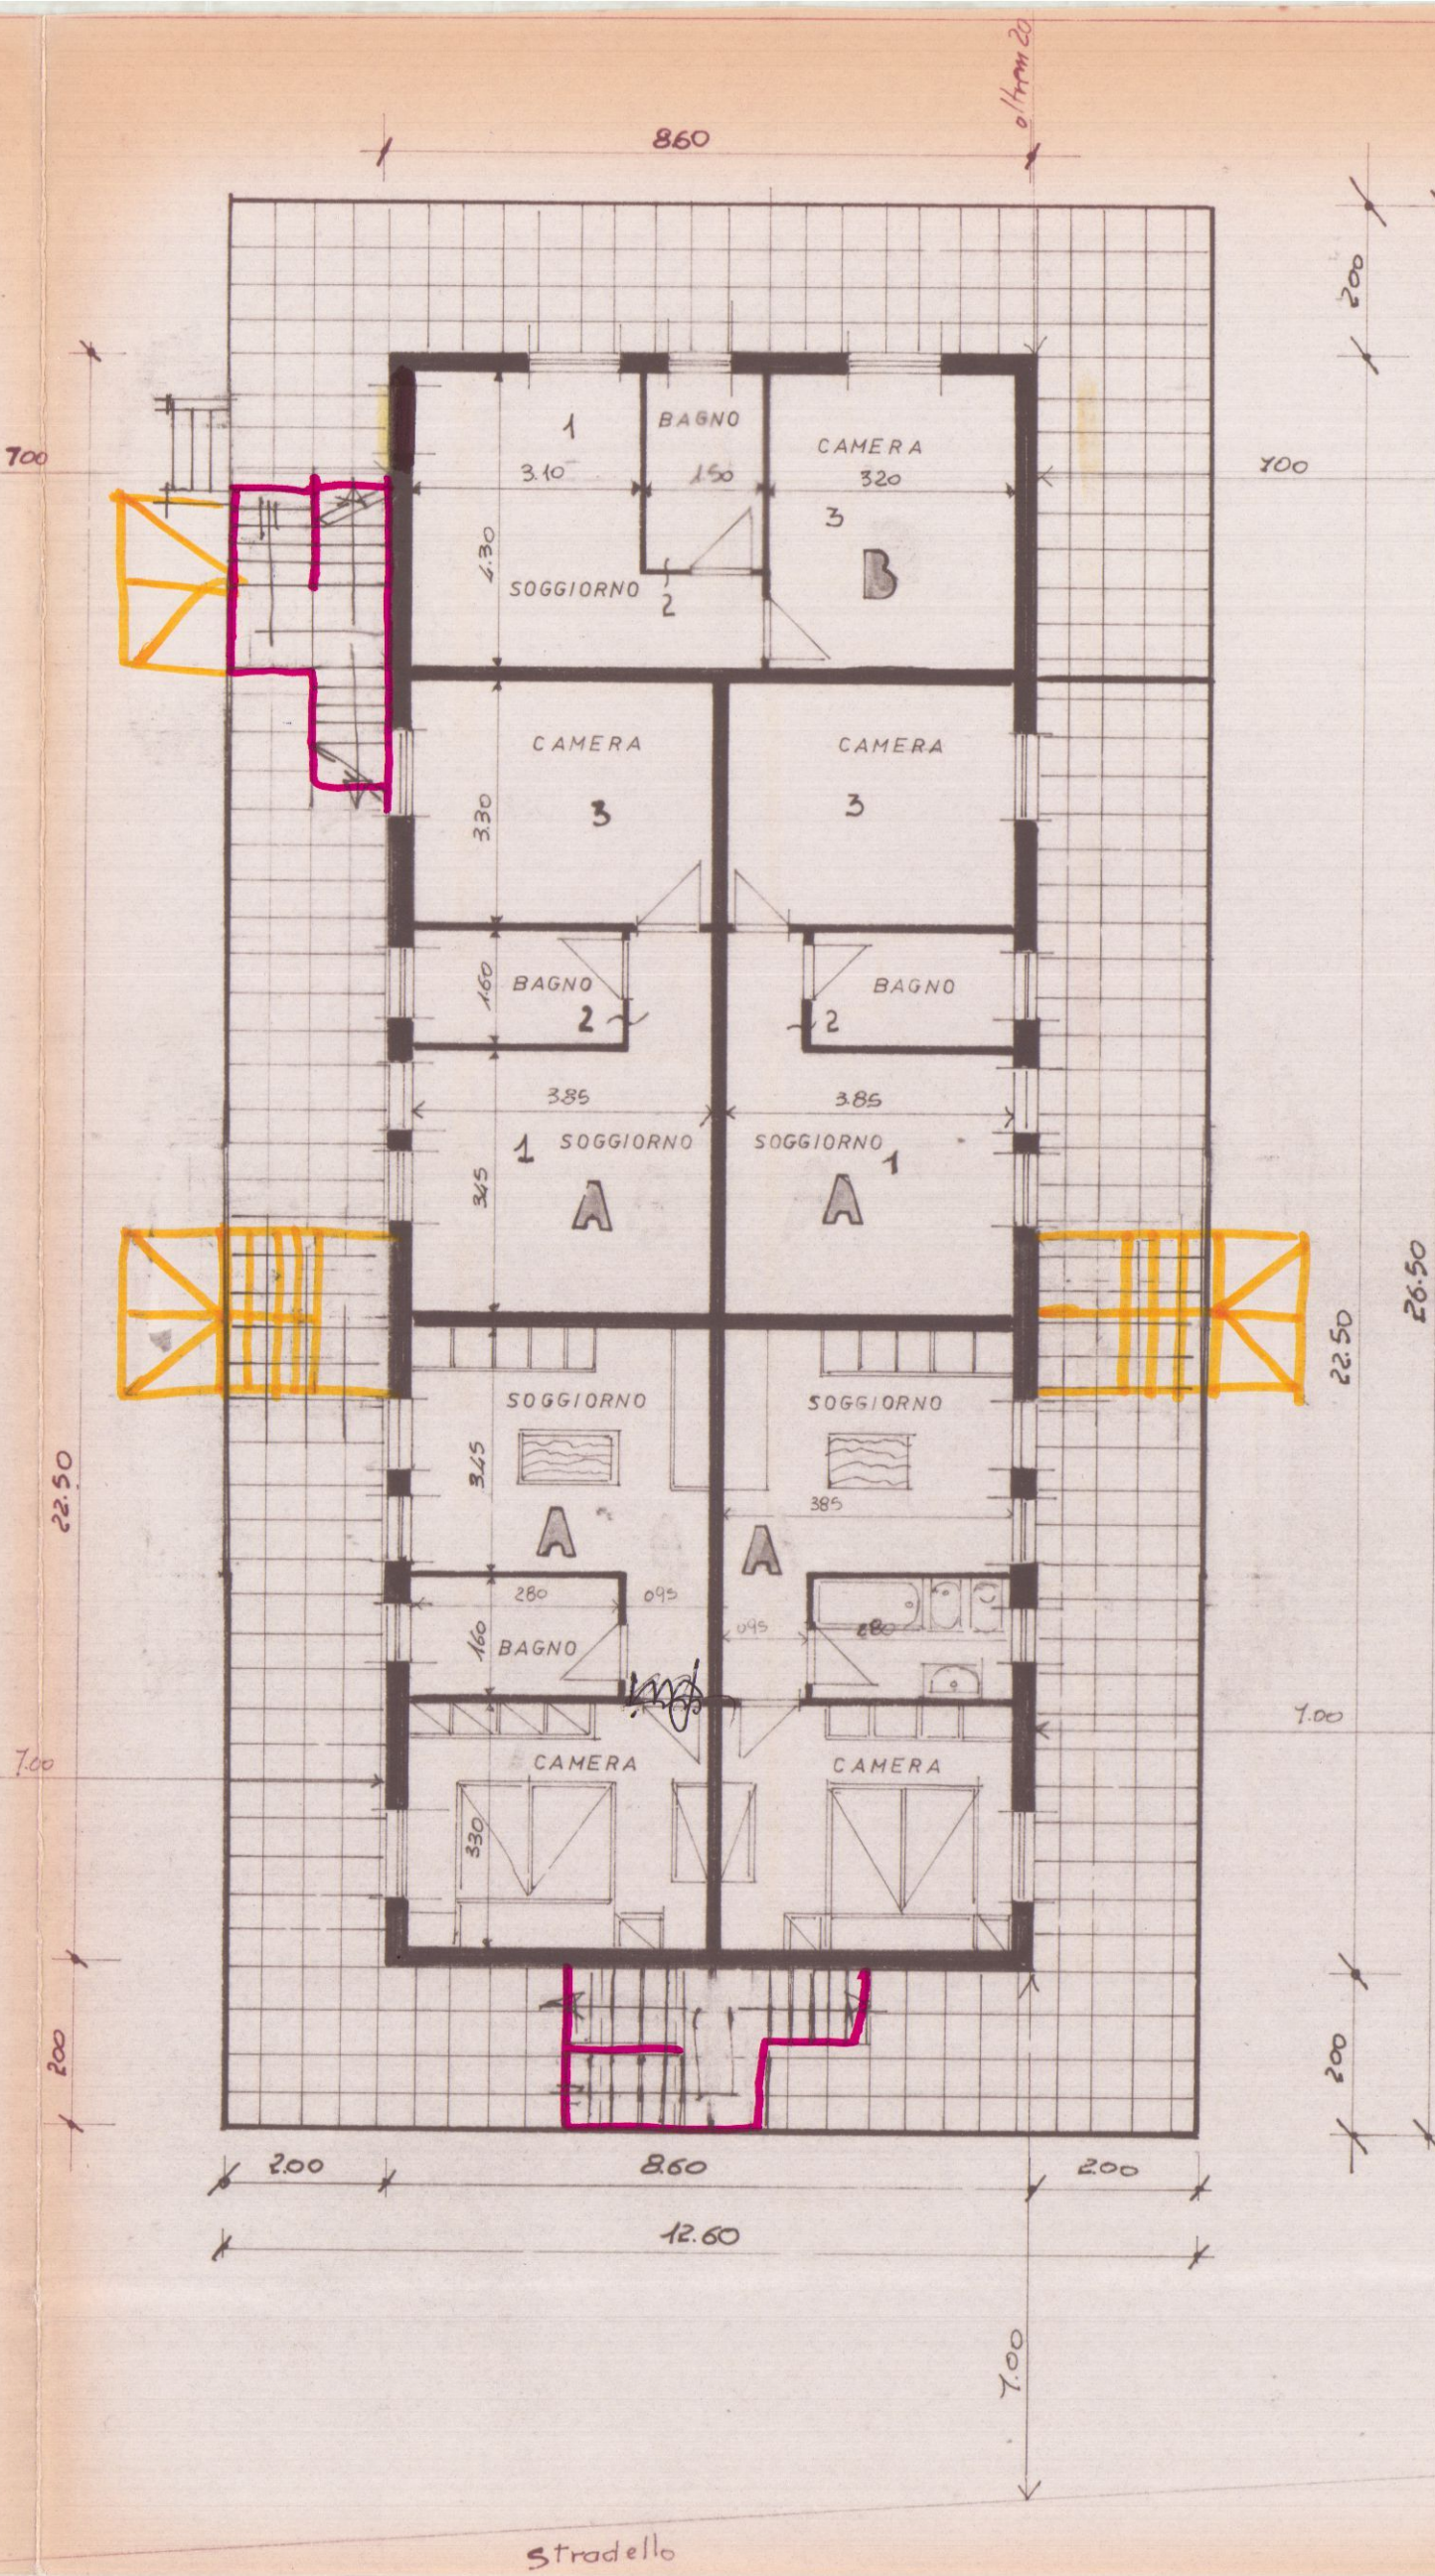

Stradello

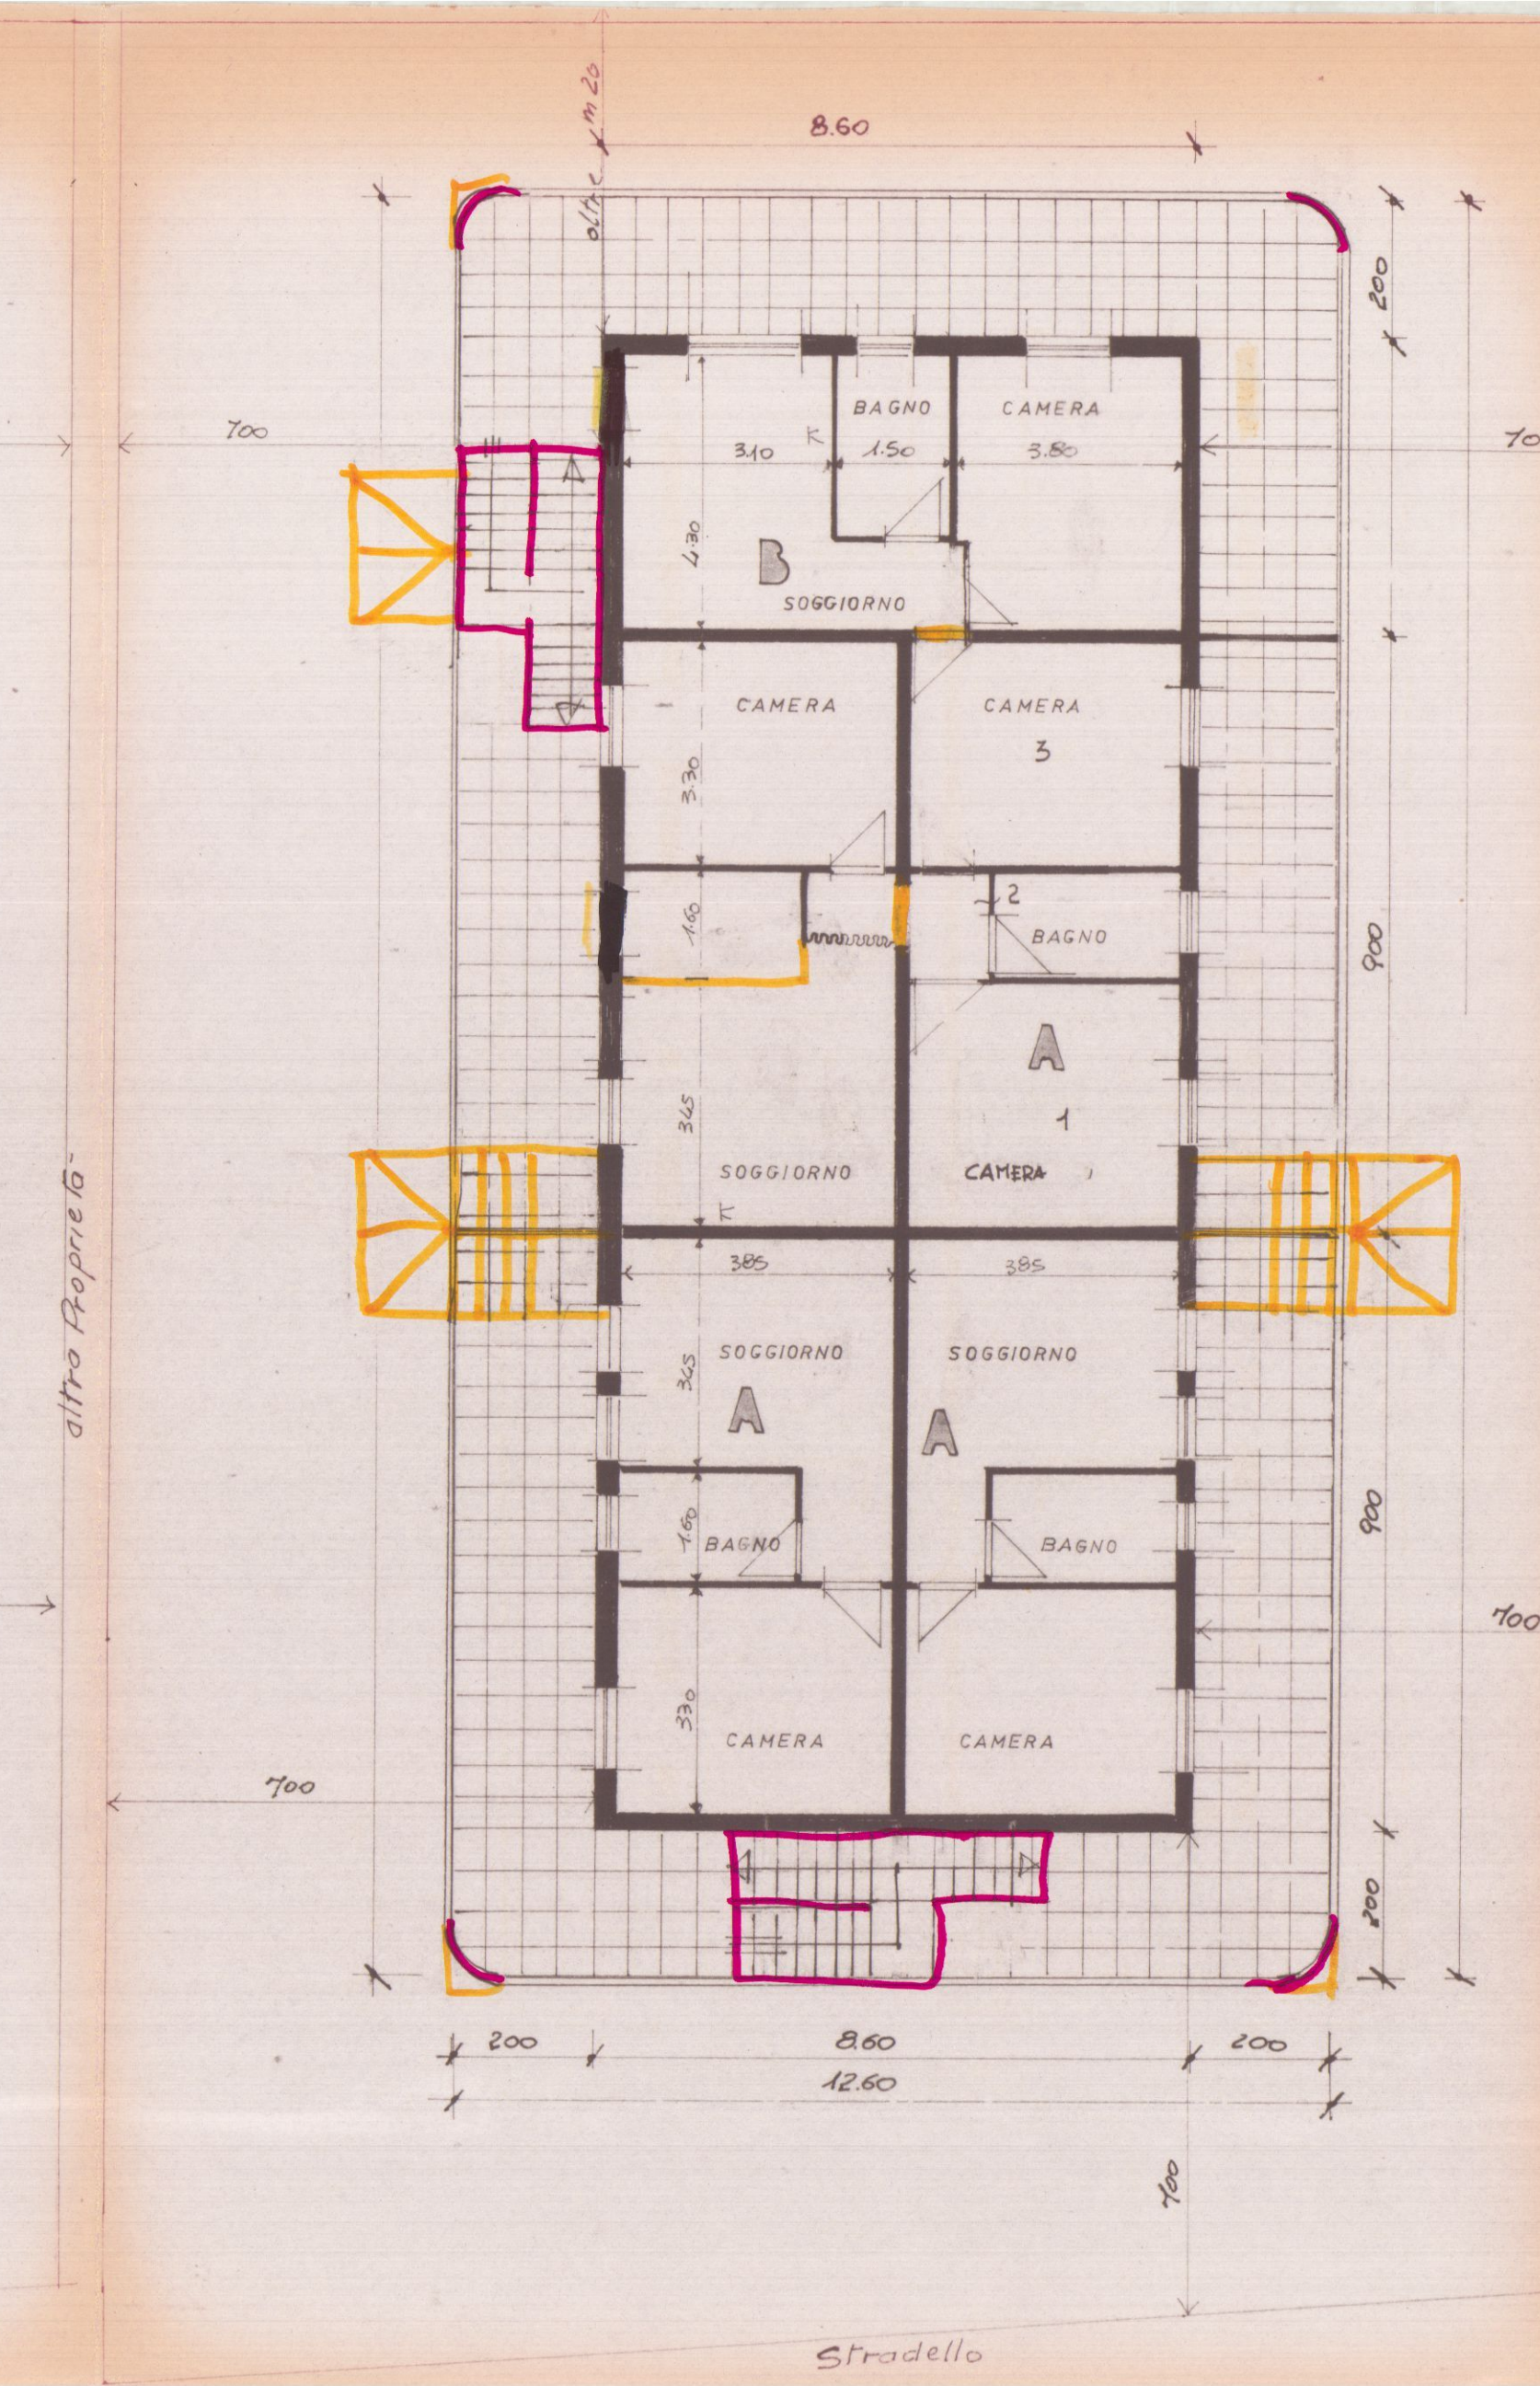

Stradello

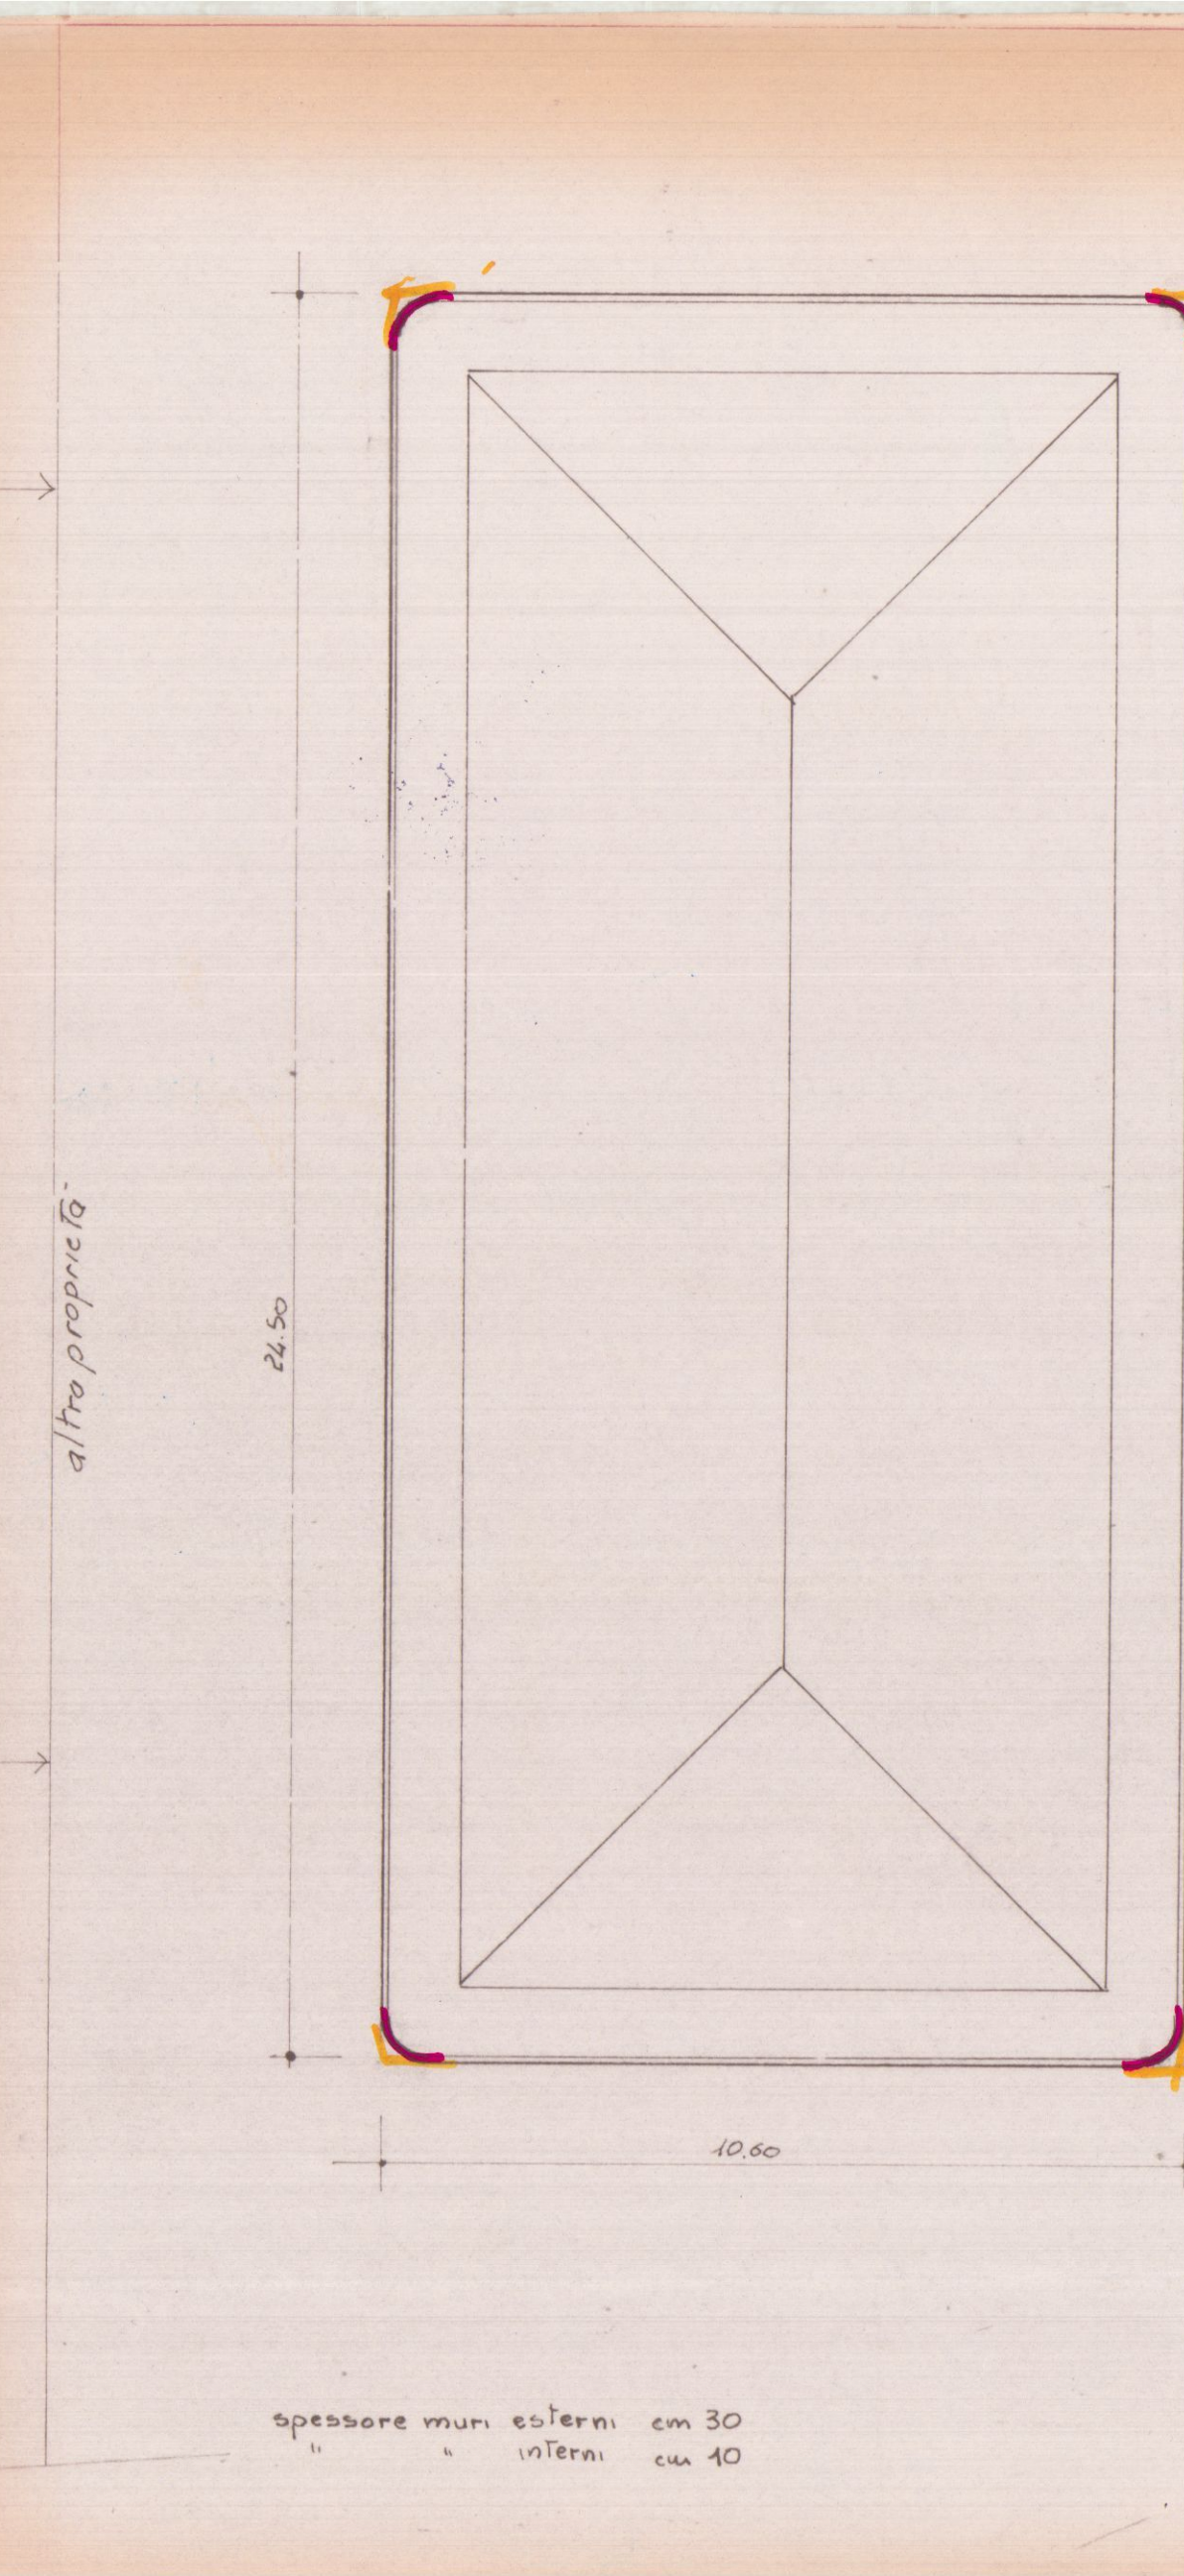

spessore muri esterni cm 30
 " " interni cm 10

14 APR. 1981

VARIANTE

TAV. 2

civile abitazione in MARINA DI
CARRARA
prop. "POGGIO AL SOLE" S.r.l.


Scala 1:400

PROSPETTI


APPROVATO
17 GIU. 1981
CONTROLLATO
IL TECNICO




Approvato dal Sindaco alle condizioni
indicate in permesso di costruzione
N° 377 del 15 NOV. 1980
L'ING. CAPO

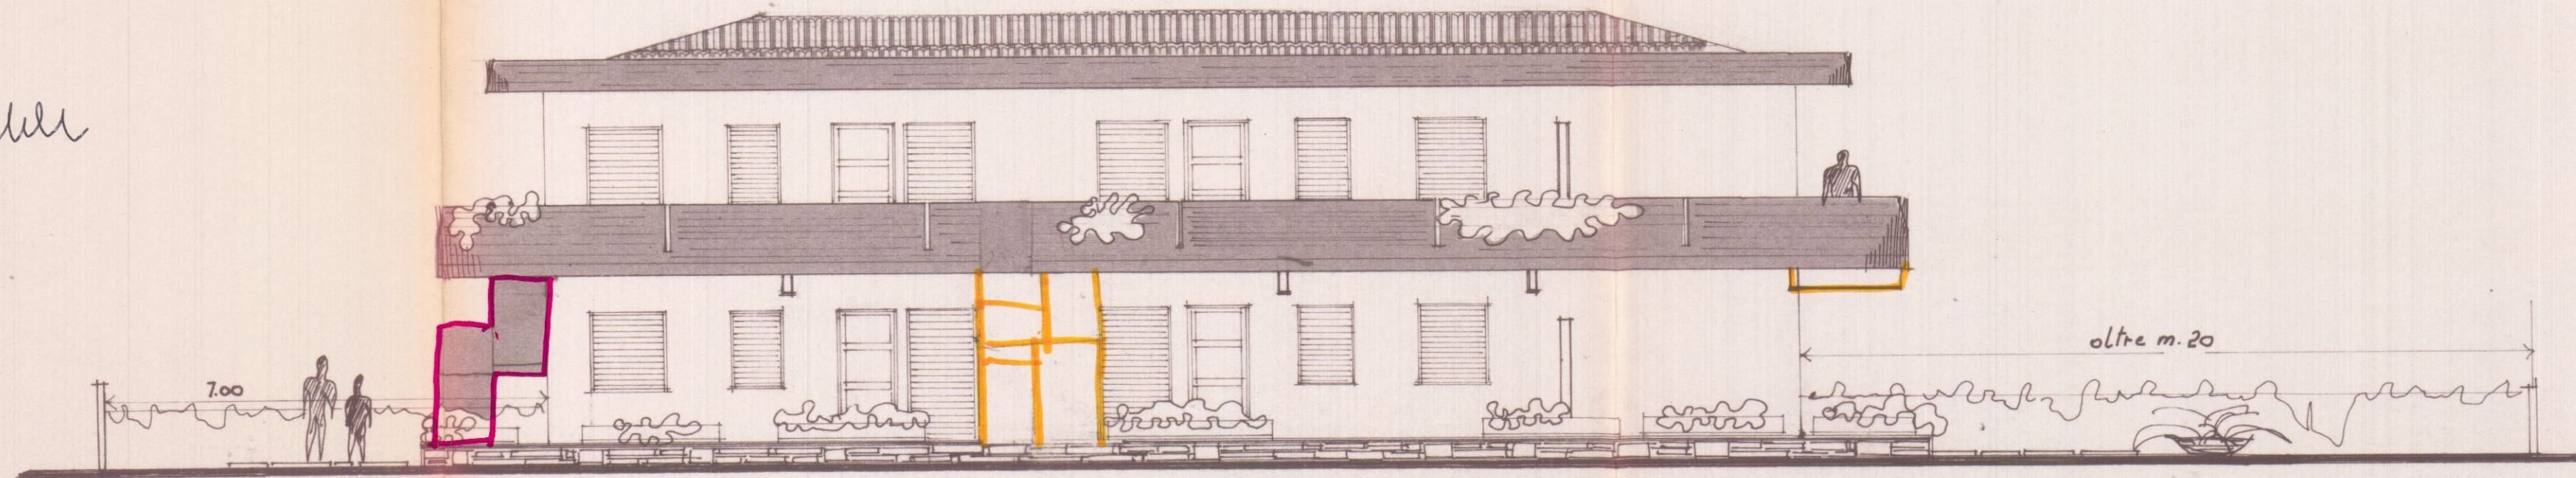


prospetto est

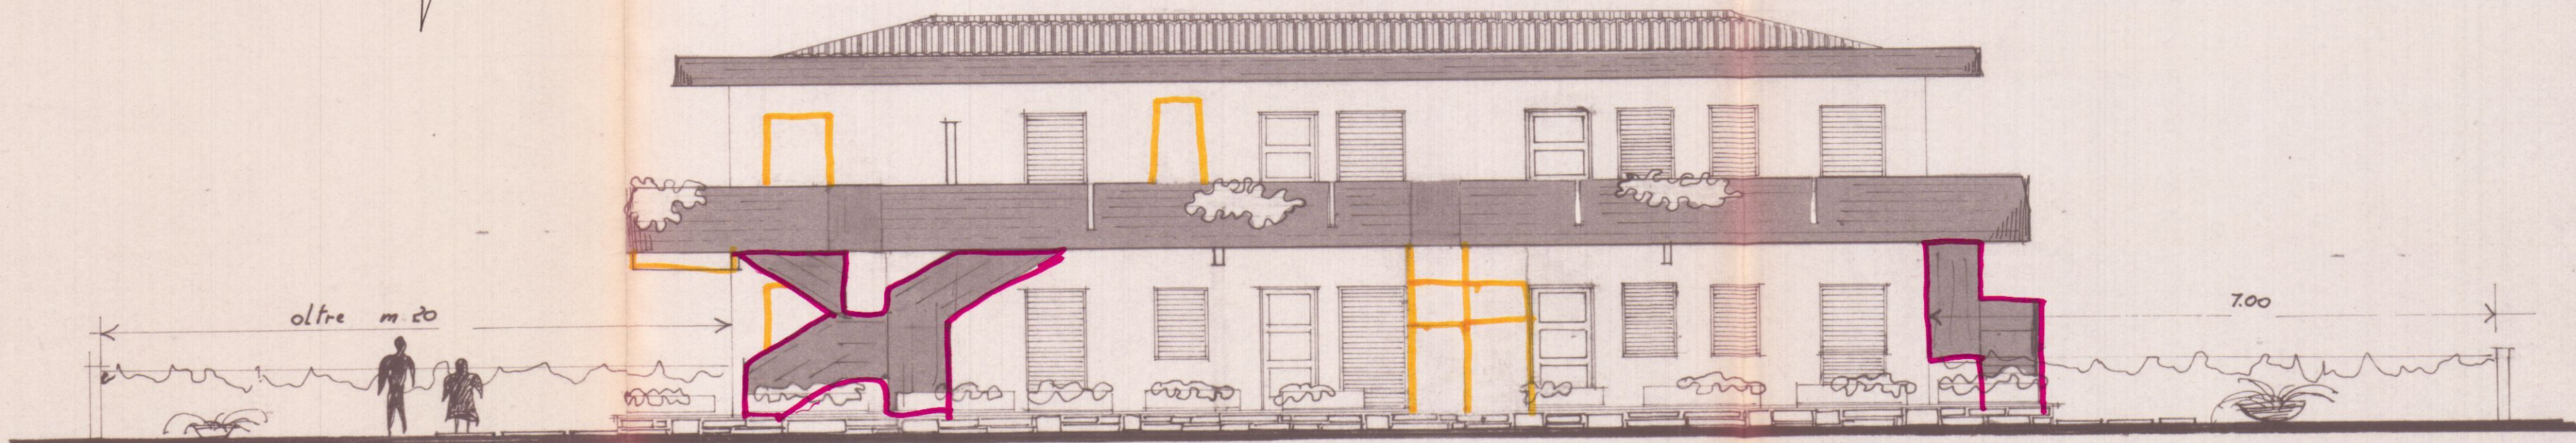

prospetto ovest

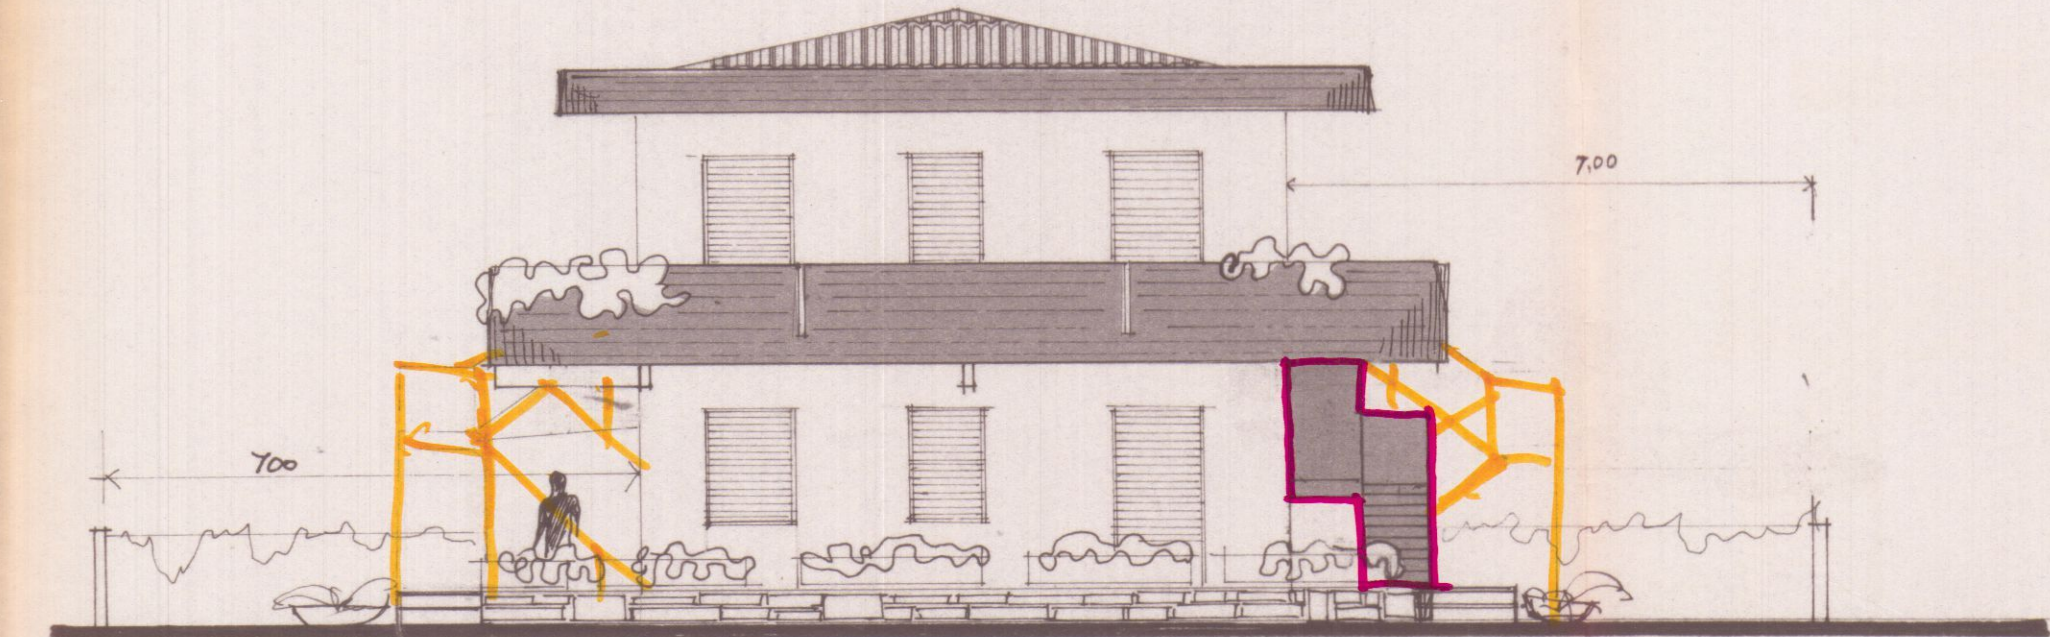

prospetto nord

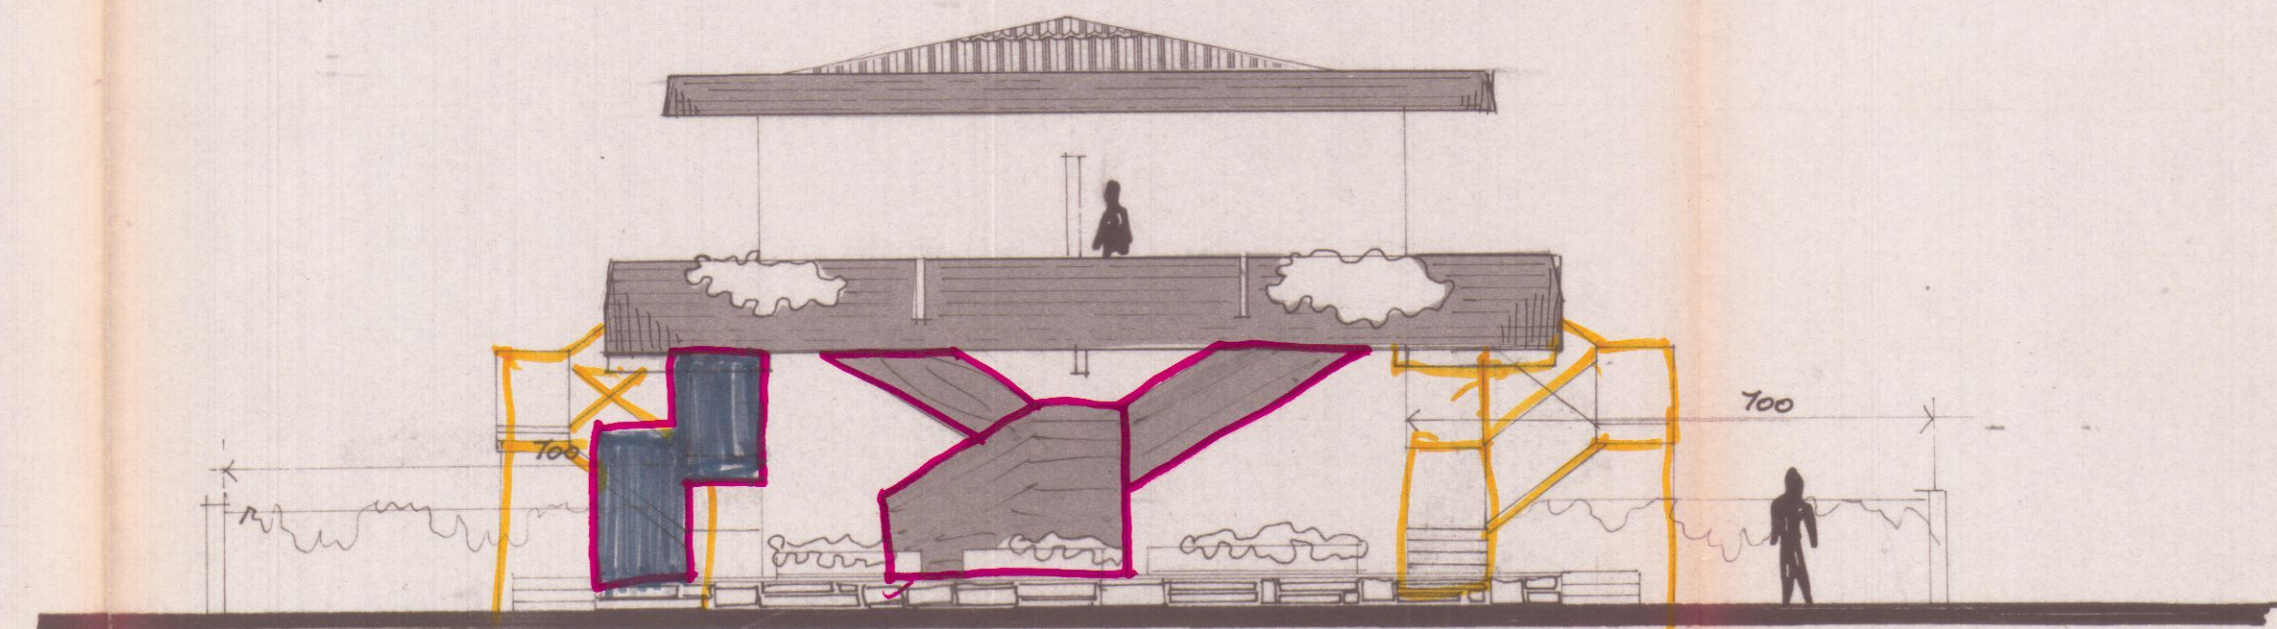

prospetto sud

14 APR. 1981

VARIANTE

TAV. 3

civile abitazione in MARINA DI
CARRARA
propr. "POGGIO AL SOLE" S.r.l.


Scala 1:100

SEZIONI


APPROVATO
17 GIU. 1981
CONTROLLATO
IL TECNICO



Approvato dal Sindaco alle condizioni
indicate nel permesso di costruzione
N° 327 del 15 NOV. 1980
L'ING. CAPO...

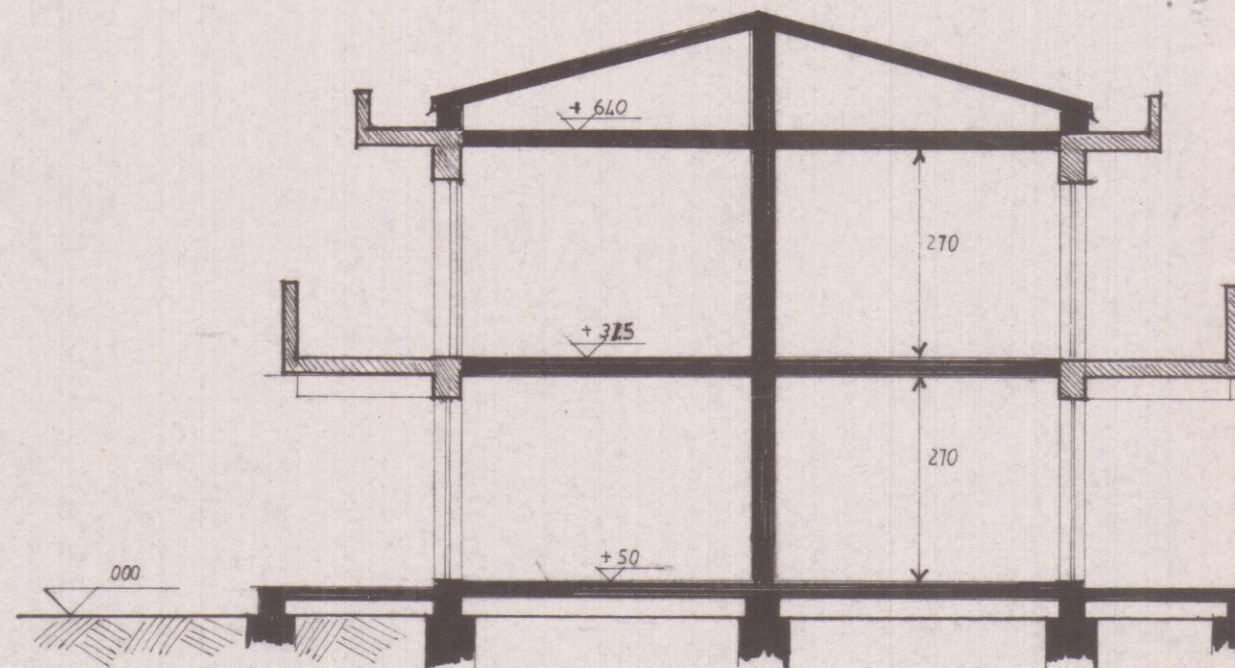

SEZIONE A-A

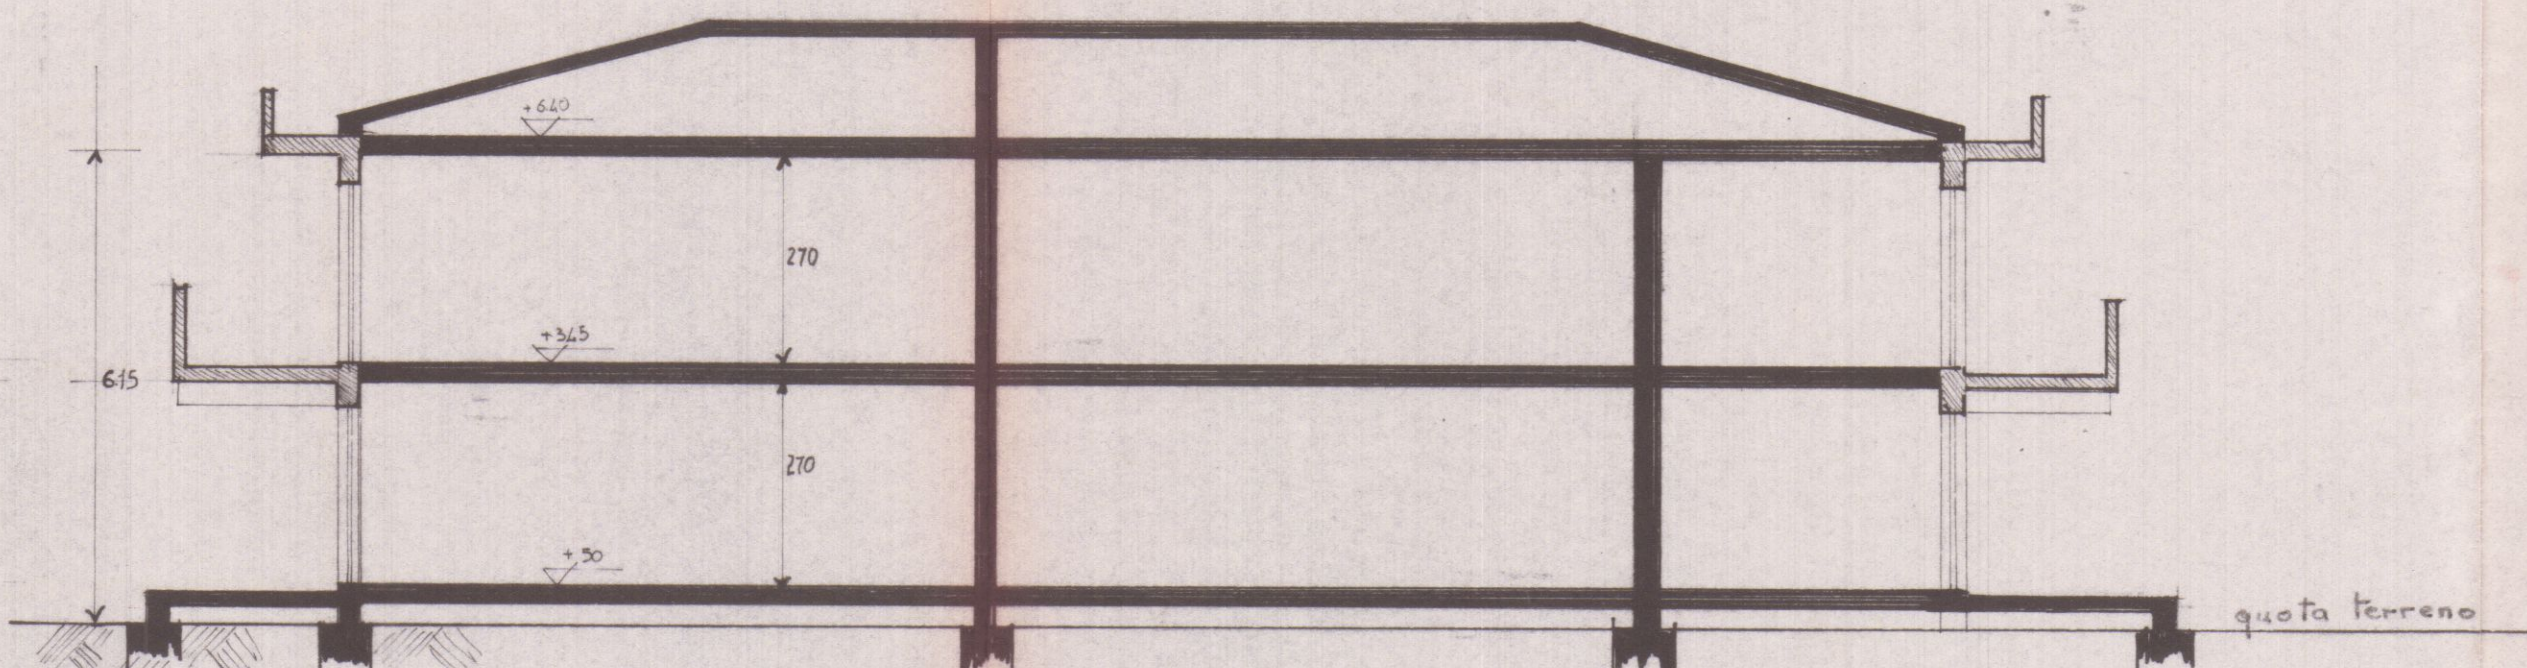

SEZIONE B-B

1

1 - 21.50 x 8.60 = 193.50 Sup.
193.50 x 6.15 = 1190 mc Volume

Appartamento Tipo A n° 8					
n	vano	mq	h	mc	sup. fn. rapp
1	soggiorno cucinotto	13.28	2.70	35.85	2.64 > 1/8
2	bagno+disimp.	6.46	2.70	16.63	1.26 > 1/8
3	camera	42.32	2.70	33.26	1.82 > 1/8

Appartamento Tipo B n° 2					
n	vano	mq	h	mc	sup. fn. rapp
1	soggiorno cucinotto	13.33	2.70	35.99	2.88 > 1/8
2	bagno+disimp.	6.45	2.70	17.41	1.26 > 1/8
3	camera	43.76	2.70	37.15	1.82 > 1/8