



LETTERA DI TRASMISSIONE

Si allega :

- | | | |
|---|-----------|-----------|
| • Elaborati grafici, | <i>SI</i> | <i>no</i> |
| • Certificato di conformità | <i>SI</i> | <i>no</i> |
| • Certificazione impianti, | <i>SI</i> | <i>no</i> |
| • Dichiarazione fine lavori proprietario, | <i>SI</i> | <i>no</i> |
| • Accatastamento | <i>SI</i> | <i>no</i> |

V.D. IMPIANTI S.N.C.
di Verdini e dell'Amico
Via G. Galilei, 36
MARINA DI CARRARA
Part. IVA 01079490452
Tel 338/9776289 - 339/8547409


MINISTERO DELL'INDUSTRIA DEL COMMERCIO E DELL'ARTIGIANATO

DICHIARAZIONE DI CONFORMITÀ DELL'IMPIANTO ALLA REGOLA D'ARTE

artt 7 e 9 della Legge n. 46 del 5 marzo 1990 D.M. 20 febbraio 1992 - D.P.R. 18 aprile 1994 n. 392
art. 9, comma 4 del D.P.R. 14 dicembre 1999 n. 558

n. _____

COPIA CONFORME

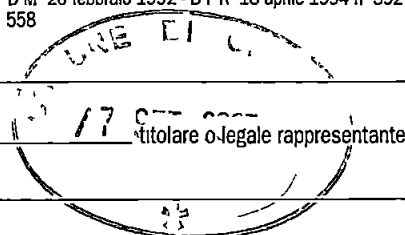

Il sottoscritto **V.D. IMPIANTI S.N.C.**
di Verdini e dell'Amico
Via G. Galilei, 36
MARINA DI CARRARA
Part. IVA 01079490452
Tel. 338/9776289 - 339/8547409

operante nel settore _____ n. _____ comune _____
(Prov.) _____ tel. _____ part. IVA _____

☒ Codice Fiscale e numero di Iscrizione al Registro delle Imprese di MS N. 01079490452

☐ Repertorio Economico Amministrativo (R.E.A.) N. _____

☒ Albo Provinciale delle Imprese Artigiane di MS N. 22098

esecutrice dell'impianto (descrizione schematica) _____

inteso come ☒ nuovo impianto ☐ trasformazione ☐ ampliamento ☐ manutenzione straordinaria ☐ altro ⁽¹⁾ _____

commissionato da ARNIERI MARIO, installato nei locali siti _____

nel Comune di CARRARA (prov. MS) via DEI CIPRESSI

n. 2 scala _____ piano T interno _____ di proprietà di (nome, cognome o ragione sociale e

indirizzo) _____

in edificio adibito ad uso ☐ industriale ☒ civile ⁽²⁾ ☐ commercio ☐ altri usi,

DICHIARA

sotto la propria personale responsabilità, che l'impianto è stato realizzato in modo conforme alla regola d'arte, secondo quanto previsto dall'art. 7 della legge n. 46/1990, tenuto conto delle condizioni d'esercizio e degli usi a cui è destinato l'edificio, avendo in particolare

☐ rispettato il progetto (per gli impianti con obbligo di progetto, ai sensi dell'art. 6 della legge n. 46/1990),

☐ seguito dalla normativa tecnica applicabile all'impiego ⁽³⁾ _____

☐ installato componenti e materiali costruiti a regola d'arte e adatti al luogo di installazione, art. 7 della legge 46/1990,

☐ controllato l'impianto ai fini della sicurezza e della funzionalità con esito positivo, avendo eseguito le verifiche richieste dalle norme e dalle disposizioni di legge

Allegati obbligatori

☐ progetto (solo per impianto con obbligo di progetto) ⁽⁴⁾,

☐ relazione con tipologie dei materiali utilizzati ⁽⁵⁾,

☐ schema di impianto realizzato ⁽⁶⁾,

☐ riferimento a dichiarazioni di conformità precedenti o parziali, già esistenti ⁽⁷⁾,

☐ copia di certificato di riconoscimento dei requisiti tecnico-professionali

Allegati facoltativi ⁽⁸⁾ _____

DECLINA

ogni responsabilità per sinistri a persone o a cose derivanti da manomissione dell'impianto da parte di terzi ovvero da carenze di manutenzione o riparazione

data _____ il resp. tecnico _____ (firma) il dichiarante _____ (timbro e firma)

AVVERTENZE PER IL COMMITTENTE (responsabilità del committente o del proprietario) L. 46/1990, art. 10 ⁽⁹⁾

data _____

firma _____

884250000 (g)

V.D. IMPIANTI S.N.C.
di Verdini e dell'Amico
Via G. Galilei, 36
MARINA DI CARRARA
Part. IVA 01079490452
Tel. 338/9776289 - 339/8547409

COPIA PER IL COMMITTENTE (responsabilità del committente o del proprietario) L. 46/1990, art. 10 ⁽⁹⁾

3

**CAMERA DI COMMERCIO
INDUSTRIA ARTIGIANATO
E AGRICOLTURA**
di Massa-Carrara

Prot VIW/5272/2005/CMS9066

10/5/2005

CAMERA DI COMMERCIO INDUSTRIA ARTIGIANATO AGRICOLTURA DI MASSA CARRARA
- UFFICIO REGISTRO DELLE IMPRESE -

VISURA SENZA VALORE DI CERTIFICAZIONE ORDINARIA

DATI IDENTIFICATIVI DELL'IMPRESA

Codice fiscale e numero di annotazione RNAGPP46E19C581L
del Registro delle Imprese di MASSA CARRARA
data di annotazione 15/03/2000

Annotata con la qualifica di IMPRESA ARTIGIANA (sezione speciale) il 15/03/2000
con il numero Albo Artigiani 20350

Iscritta con il numero Repertorio Economico Amministrativo 105349

Denominazione NUOVA IECI DI ARENA GIUSEPPE

Forma giuridica IMPRESA INDIVIDUALE

Sede MASSA (MS) VIA CASTAGNARA 114 CAP 54100
telefono 0585/833821

Partita IVA 01003130455

Ammontare del capitale investito in LIRA ITALIANA 10 000 000
corrispondenti indicativamente ad Euro 5 164,57

ATTIVITÀ

Data inizio attività 08/03/2000

CLASSIFICAZIONE ATECORI 2002 (informazione di sola natura statistica)		
Codice attività	Codice importanza	Data inizio
45 31 01	A	08/03/2000
45 31 02	D	08/03/2000
52 72 01	D	08/03/2000

Attività prevalente esercitata dall'impresa
INSTALLAZIONE DI IMPIANTI ELETTRICI CIVILI, INDUSTRIALI, IMPIANTI ALLARME,
ANTIFURTO, AUTOMAZIONE CANCELLI, RIPARAZIONE ELETTRODOMESTICI

ADDETTI

Numero addetti dell'impresa rilevati nell'anno 2001
Dipendenti 0 (informazione di sola natura statistica)
Indipendenti 0 (informazione di sola natura statistica)

ALBI, RUOLI E LICENZE

ALBO IMPRESE ARTIGIANE n 20350
Categ LAVORAZIONI NON MECCANIZZATE
Provincia MS Data dom /accert 08/03/2000 Data delibera 15/05/2000
Data inizio attività artigiana 08/03/2000

Abilitata per gli impianti Legge 5/3/90 n 46 Art 1 LETTERA A
Provincia MS del 08/03/2000 Ente CC

Abilitata per gli impianti Legge 5/3/90 n 46 Art 1 LETTERA B

DICHLARAZIONE DI CONFORMITÀ DELL'IMPIANTO ALLA REGOLA DELL'ARTE

Art. 9 della legge n. 46 del 5 marzo 1990

Il sottoscritto ARENA GIUSEPPE
titolare o legale rappresentante dell'impresa (ragione sociale) NUOVA I.E.C.I.
operante nel settore ELETTRICO
con sede in via CASTAGNARA
n. 114 Comune 54100 MASSA (prov. MS)
tel. 0585/833821 part. IVA 01003130455
☒ iscritta nel registro delle Ditte (R.D. 20.09.1934 n. 2011) della Camera C.I.A.A.
di MASSA CARRARA n. 3982
iscritta all'albo provinciale delle Imprese Artigiane (legge 8.8.1985, n. 443),
di MASSA CARRARA
n. 20350 esecutrice dell'impianto (descrizione schematica) COSTRUZIONE IMPIANTO
ELETTRICO A FABBRICATO PER CIVILE ABITAZIONE
inteso come: ☒ nuovo impianto; ☐ trasformazione; ☐ ampliamento; ☐ manutenzione straordinaria
☐ altro (1)

Nota Per gli impianti a gas specificare il tipo di gas distribuito: canalizzato della 1° - 2° - 3° famiglia; GPL da recipienti mobili, GPL da serbatoio fuso

commissionato da Sig.ri MONTEMAGNI RAFFAELLA & ARNIERI MARIO, installato nei locali
siti nel comune di CARRARA (prov. MS)
via dei CIPRESSI n. 2 scala _____ piano _____
interno _____ di proprietà di (nome, cognome, o ragione sociale e indirizzo)
MONTEMAGNI R. ARNIERI M. VIA DEI CIPRESSI 2 BERGTOLA FOSCALINA (CARRARA)
in edificio adibito ad uso: ☐ industriale; ☒ civile; ☐ commercio; ☐ altri usi:

DICHIARA

sotto la propria personale responsabilità, che l'impianto è stato realizzato in modo conforme alla regola dell'arte, secondo quanto previsto dall'art. 7 della legge n. 46/1990, tenuto conto delle condizioni di esercizio e degli usi a cui è destinato l'edificio, avendo in particolare:

- ☐ rispettato il progetto (per impianti con obbligo di progetto ai sensi dell'art. 6 della Legge 46/1990),
- ☒ seguito la normativa tecnica applicabile all'impiego (3): 64-8
- ☒ installato componenti e materiali costruiti a regola d'arte e adatti al luogo di installazione, art. 7 Legge 46/90,
- ☒ controllato l'impianto ai fini della sicurezza e della funzionalità con esito positivo, avendo eseguito le verifiche richieste dalle norme e dalle disposizioni di legge.

Allegati obbligatori:

- ☐ progetto (solo per impianto con obbligo di progetto) (4);
- ☐ relazione con tipologie dei materiali utilizzati (5);
- ☐ schema di impianto realizzato (6);
- ☐ riferimento a dichiarazioni di conformità precedenti o parziali, già esistenti (7);
- ☒ copia del certificato di riconoscimento dei requisiti tecnico-professionali.

Allegati facoltativi (8).

DECLINA

ogni responsabilità per sinistri a persone o a cose derivanti da manomissione dell'impianto da parte di terzi ovvero da carenze di manutenzione o riparazione.

Data 07/07/05

NUOVA I.E.C.I. di Arena Giuseppe
Via Castagnara 114 54100 MASSA
Cell 0338 4265895
Cod Fisc RNA GPP 46E19 C581L
Part IVA 01003130455

(timbro e firma)

Avvertenze per il committente: responsabilità del committente o del proprietario - L. 46/1990, art. 10 (9)

Catasto Fabbricati

Comune di CARRARA (Codice I6AG)

Protocollo n MS0050492

Unità a destinazione ordinaria n 1

Unità in variazione n 1

Codice di Risccontro 000A22846

Tipo Mappale n -

Unità a dest.speciale e particolare n -

Unità in costituzione n -

Beni Comuni non Censibili n -

Unità in soppressione n -

Motivo della variazione - DIVERSA DISTRIBUZIONE SPAZI INTERNI, RISTRUTTURAZIONE

UNITA' IMMOBILIARI

Identificativo catastale

Prog	Op	Sez UR	Foglio	Numero	Sub	Ubicazione
1	V		59	893		via dei cipressi n 2, p T-1

Dati di classamento proposti

ZC	Cat	Cl	Cons	Sup Cat	Rendita
2	A04	1	3	64	82,12

Riservato all'Ufficio



Ricevuta n 000024729/2005

Importo della liquidazione Euro 35

Data 05/09/2005

Protocollo n MS0050492

L'incaricato

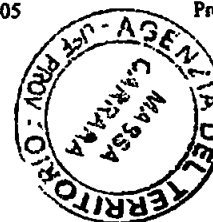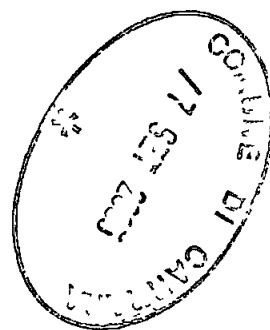

IL TECNICO
Geom. Fabrizio NATALINI


Agenzia del Territorio
CATASTO FABBRICATI
Ufficio Provinciale di
Massa

Dichiarazione protocollo n _____ del _____
Planimetria di u 1 u in Comune di Carrara
Via Dei Cipressi _____ civ 2



Identificativi Catastali
Sezione _____
Foglio 59
Particella 893
Subalterno _____

Compilata da
Giacche' Michele
Iscritto all'albo
Geometri
Prov Massa _____ N 970

Scheda n 1 Scala 1 200

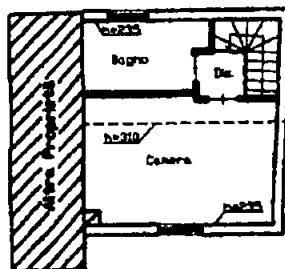

Planta Piano Primo

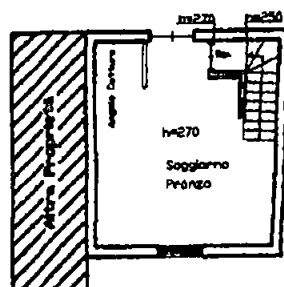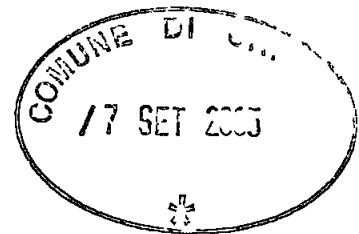

Planta Piano Terra



spazio riservato al protocollo generale		spazio riservato al protocollo di settore	
COMUNE DI CARRARA 18 OTT. 2004 Prot. n° 38612		Cal. 103 C	COMUNE DI CARRARA 17 OTT. 2004 *
		Clas.	

☐ DENUNCIA INIZIO ATTIVITA' N° / 3320	☐ VARIANTE ai sensi art. 9, comma 3, L.R. 52/99 alla D.I.A. N° / 8.10.04	☐ VARIANTE ai sensi art. 32 L.R. 52/99 alla D.I.A. N° /	☐ VARIANTE ai sensi art. 39 L.R. 52/99 alla D.I.A. N° /
--	--	--	--

Prot. n° del
 ASSICURATA ALL'U.O.C.
 CONTROLLO DEL TERRITORIO

Al Signor Sindaco del Comune di Carrara

ATTESTAZIONE DI CONFORMITA'
Art. 2, comma 2, lettera b), L.R. 14.10.1999 n° 52
Art. 9, comma 1, L.R. 14.10.1999 n° 52

Il sottoscritto

ARNIERI Mario..., nato a **Carrara...** il **26/11/1969...** e residente in **Carrara.....**, via **Dei Cipressi.... n° 2** (C.F. **RNRMRA69S26B832A**) in qualità di **proprietario**

MONTEMAGNI Raffaella..., nata a **Carrara...** il **18/10/1974....** e residente in **Carrara.....**, via **Dei Cipressi n° 2** (C.F. **MNTRFL74R58B832L**) in qualità di **proprietario**

con l'impegno comunque a comunicare immediatamente ogni variazione in proposito,

Responsabile del procedimento

DENUNCIA...

è

nominato

Agos. Mancini
 IL DIRIGENTE



a norma della vigente legislazione in materia urbanistica ed edilizia ed ai sensi e per gli effetti della L.R. 14 10.1999 n° 52, l'inizio dell'attività relativa alle seguenti opere:

Il fabbricato in oggetto è sito in Carrara, località Bergiola, via dei Cipressi n° 2, censito catastalmente al N.C.E.U al foglio 59, mappale 893.

Il fabbricato ad uso civile abitazione è inserito nella periferia del paese; è disposto su due piani di mq. lordi 20 cadauna, si presenta in uno stato di conservazione fatiscente, infatti, causa lo stato di abbandono e la mancanza di manutenzione, a terra si trovano i resti degli allora solai di calpestio del piano primo e della copertura i quali erano realizzati con materiale ligneo, oltre a parte della muratura di tamponamento superiore la quale era eseguita in sasso, come tutto il fabbricato, il quale raggiungeva l'altezza del fabbricato adiacente

L' intervento consiste nella realizzazione dello scavo sotto le murature esistenti, eseguita ad intervalli di ml. 1,00 con il metodo del "taglia e cuci", con conseguente getto in cls. debitamente armato con n° 6 ferri correnti del diametro di mm 12 e staffe del diametro di mm 8, oltre alla rimozione di parte della terra presente all'interno del fabbricato, al fine di realizzare una platea di collegamento in cls con le nuove fondazioni. Sarà posto in opera uno strato di guaina bituminosa dello spessore di mm. 4 posta in opera a fiamma e successivamente si provvederà alla posa in opera del solaio tipo "bausta" dello spessore di cm 20+4 debitamente armato con un foglio di rete metallica elettro-saldata a maglie metalliche di cm. 15x15 e del diametro di mm. 8. Verrà messo in opera un solaio intermedio, tra il piano terra e il piano primo, anch'esso del tipo "bausta" dello spessore di cm. 20+4 debitamente armato con un foglio di rete metallica elettro-saldata a maglie metalliche di cm 15x15 e del diametro di mm 8, al cui interno saranno inserite n° 2 catene in ferro con le relative piastre di ancoraggio. Sarà realizzata la muratura perimetrale mancante con la successiva realizzazione di un cordolo perimetrale dell'altezza di cm. 30 debitamente armato con n° 4 ferri correnti del diametro di mm. 16 e staffe del diametro di mm 8 e con la conseguente messa in opera di n° 2 catene in ferro con le relative piastre di ancoraggio. Per quanto riguarda la copertura sarà posto in opera il solaio tipo "bausta" dello spessore di cm 16+4 debitamente armato con un foglio di rete metallica elettro-saldata a maglie metalliche di cm. 15x15 e del diametro di mm 8, mentre la gronda, della larghezza di cm 40, sarà realizzata con la messa in opera di passafuori in legno delle dimensioni di cm 10x15, sormontati da mezzane, oltre alla messa in opera di un doppio strato di guaina bituminosa incrociata, di cui l'ultima ardesiata, dello spessore di mm 4 e la messa in opera di pannelli coibentanti in poliuretano espanso dello spessore di cm. 4, e saranno poste in opera le tegole del tipo "Coppi". Conseguentemente si provvederà alla formazione di aperture allo scopo di realizzare l'ingresso e le vedute. Internamente sarà realizzata una parete in vetrocemento adiacente alla cucina e le tramezzature, con mattoni del tipo "forato" delle dimensioni di cm 24x24x8 posti in opera con malta cementizia e debitamente intonacate, anch'esse con malta cementizia per uno spessore di cm.2.5, così come l'intonaco esterno Saranno realizzati gli impianti idro-termo-sanitari ed elettrici in regola con le normative

COMUNE DI CARRARA
17 OTT 2004

vigenti I piani terra e primo saranno messi in comunicazione mediante la messa in opera di una scala a chiocciola in legno. Si provvederà alla messa in opera dei marmi dello spessore di cm. 10, del pavimento in cotto per il piano terra e primo, mentre per la pavimentazione del bagno saranno poste in opera piastrelle in ceramica, come i rivestimenti della cucina e del bagno, i quali saranno rispettivamente delle dimensioni di cm 10x10 e 20x20. Verrà poi eseguita l'imbiancatura esterna con due mani di pittura ai silicati mentre quella interna sarà eseguita con tre mani di pittura a base di calce. Gli interventi sopra citati non sono soggetti al pagamento del costo di costruzione in quanto non vi è incremento del carico urbanistico e il fabbricato in oggetto è unifamiliare.

da realizzarsi sull'immobile/area/edificio posto in **Carrara-Bergiola**, via **Dei Cipressi**... n° **2**.., censito catastalmente al foglio **59**, mappale **893**, con destinazione d'uso **residenziale** (residenziale, commerciale, direzionale, artigianale, produttiva, turistico-produttiva, agricola,) producendo, quale parte integrante e sostanziale della presente denuncia di inizio dell'attività la seguente documentazione

Dichiarazione sostitutiva di notorietà

DICHIARA...

che il Progettista dei Lavori è **Geom. GIACCHE' Michele**, nato a **Carrara** il **26/11/1970** e residente a **Carrara** in via **M. dell'Amico** n° **8/t** (C.F. **GCCMHL70S26B832G**), iscritto all'Albo Professionale dei **Geometri**.. della provincia di **Massa e Carrara** al n° **970**... con studio professionale in **Carrara**, via **M. dell'Amico** n° **8/t**... (tel **0585/775081**- fax),

che il Direttore dei Lavori è **Geom. GIACCHE' Michele**..., nato a **Carrara**.. il **26/11/1970** .. e residente a **Carrara** ... in via **M. dell'Amico**.... n° **8/t**.. (C.F. **GCCMHL70S26B832G**), iscritto all'Albo Professionale dei **Geometri** .. della provincia di **Massa e Carrara** al n° **970** .., con studio professionale in **Carrara**.., via **M.dell'Amico**. n° **8/t** (tel **0585/775081** - fax),

che le opere saranno eseguite dalla Ditta con sede in via/piazza n° ... (P.I.),

che l'intervento e' soggetto all'ambito di applicazione del D Lgs n° 494/96 e pertanto si impegna a comunicare prima dell' inizio dei lavori l'avvenuta trasmissione all'Azienda U.S L. della notifica preliminare ai sensi dell'art 11 del D.Lgs n° 494/96,



che il Responsabile della Sicurezza è **Geom. GIACCHE' Michele** * nato a **Carrara**..... il **26/11/1970**.... e residente a **Carrara**..... in via **M. dell'Amico**..... n° **8/t**.... (C.F. **GCCMHL70S26B832G**), iscritto all'Albo Professionale dei **Geometri**..... della provincia di **Massa e Carrara**..... al n° **970**....., con studio professionale in **Carrara**.., via **M.dell'Amico**... n° **8/t** (tel **0585/775081** - fax),

di essere edotto che, ai sensi e per gli effetti dell'art. 9, comma 1, della L.R. 14.10.1999 n° 52, le opere avranno inizio dopo 20 (venti) giorni dalla data di presentazione della denuncia di inizio dell'attività,

di essere edotto che, ai sensi e per gli effetti dell'art. 9, comma 4, della L.R. 14.10.1999 n° 52, la presente denuncia di inizio dell'attività consente l'esecuzione dei relativi lavori entro il termine massimo di 3 (tre) anni,

di essere edotto dell'obbligo di comunicare, ai sensi e per gli effetti dell'art. 11, comma 1, della L.R. 14.10.1999 n° 52, la data di ultimazione dei lavori descritti nella presente denuncia di inizio dell'attività, oltre a quello di trasmettere la certificazione di conformità dell'opera realizzata al progetto presentato, redatta da professionista abilitato,

di essere edotto dell'obbligo di trasmettere, ai sensi e per gli effetti dell'art. 11, comma 3, della L.R. 14.10.1999 n° 52 e qualora ricorrano le condizioni previste dall'art. 11, comma 2, della L.R. 14.10.1999 n° 52, la certificazione di abitabilità o di agibilità delle unità immobiliari, redatta da professionista abilitato,

che le opere da realizzare non ledono diritti di terzi,

Carrara, lì

Handwritten signature: Maurizio Roffella

IL 5/10/04.....
(firma)



DICHIARAZIONE SOSTITUTIVA DELL' ATTO DI NOTORIETA'

L. 4 Gennaio 1968 n° 15
D.P.R. 20 Ottobre 1998 n° 403

Il sottoscritto **ARNIERI Mario...**, nato a **Carrara...** il **26/11/1969...** e residente in **Carrara.....**, via **Dei Cipressi....** n° **2** (C.F. **RNRMRA69S26B832A**)

La sottoscritta **MONTEMAGNI Raffaella...**, nata a **Carrara...** il **18/10/1974....** e residente in **Carrara.....**, via **Dei Cipressi** n° **2** (C.F. **MNTRFL74R58B832L**)

essendo a conoscenza delle sanzioni penali richiamate dall'art. 26 della L. 4.1.1968 n° 15 in caso di falsità in atti e dichiarazioni mendaci

D I C H I A R A N O

ai fini della titolarità di cui all'art. 4 della L. 28.1.1977 n°10, di essere proprietari dell'immobile sito in Carrara, località Bergiola, via Dei Cipressi n° 2, censito catastalmente al N.C.E.U al foglio 59, mappale 893 e che il fabbricato oggetto della presente denuncia di inizio dell'attività è preesistente all'anno 1942.

Carrara li

☐ Il dichiarante
Montemagni Raffaella

Il funzionario addetto

(nel caso in cui la presente non venga sottoscritta alla presenza del funzionario addetto si allega copia fotostatica del documento d'identità)

A conferma dell'accettazione dell'incarico ricevuto:

IL DIRETTORE DEI LAVORI
(timbro e firma)

IL RESPONSABILE DELLA SICUREZZA
(timbro e firma)

LA DITTA ESECUTRICE
(timbro e firma)

COMUNE DI CARRARA
17 OTT. 2004

Cognome	MONTEMAGNI
Nome	RAFFAELLA
nato il	18/10/1974
(atto n. 855 P. 1 S. A)	
a	CARRARA (MS)
Cittadinanza	ITALIANA
Residenza	CARRARA (MS)
Via	DEI CIPRESSI Nr.2
Stato civile	Coniugata
Professione	CASALINGA
CONNOTATI E CONTRASSEGNI SALIENTI	
Statura	1,85
Capelli	Castani
Occhi	Castani
Segni particolari	




Firma del titolare *Raffaella Montemagni*
CARRARA (MS) 25/07/2003

IN ORDINE DEL SINDACO
IL FUNZIONARIO INCARICATO
(Dr. Franco Fabrizzi)

Imposta
dovuta
al Comune
€ 5,25

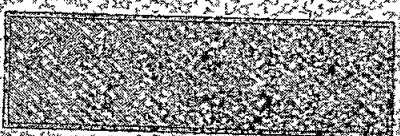

 Scadenza: 24/07/2008 AE 0076625  SPES OFFICINA ROMA	REPUBBLICA ITALIANA COMUNE DI CARRARA CARTA D'IDENTITA N° AE 0076625 DI MONTEMAGNI RAFFAELLA
--	---

COMUNE DI CARRARA
17 OTT 2004

Cognome	ARNIERI
Nome	MARIO
Data di nascita	26/11/1969
Carta n.	391 p. 1 A
Comune	CARRARA (MS)
Cittadinanza	ITALIANA
Residenza	CARRARA (MS) V. DEI CIPRESSI Nr.2
Stato civile	Coniugato
Professione	FALEGNAME
CONNOTATI E CONTRASSEGNI SALIENTI	
Statura	1,70
Capelli	Castani
Occhi	Castani
Segni particolari	NESSUNO




Firma del titolare: *Mario Arneri*
CARRARA (MS) 25/07/2003

In ORDINE DEL SINDACO
dal FUNZIONARIO INCARICATO
(Dr. Franco Fabozzi)

Imposta
dovuta
al Comune
€ 5,25

CARRARA
CARTA
IDENTITÀ

 Scadenza: 24/07/2008 AE 0076624  1929 OFF. CINA C. ROMA	REPUBBLICA ITALIANA  COMUNE DI CARRARA CARTA D'IDENTITÀ N° AE 0076624 DI ARNIERI MARIO
---	---

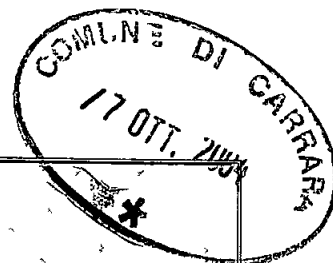

**RELAZIONE TECNICA ASSEVERATA
ATTESTAZIONE DI CONFORMITA'
Art. 9, comma 1, L.R. 14.10.1999 n° 52**

Il sottoscritto Geom. **GIACCHE' Michele** nato a **Carrara**.... il **26/11/1970**..... iscritto all'Albo Professionale dei **Geometri** ... della provincia di **Massa e Carrara**..... al n° **970** (C.F. **GCCMHL70S26B832G**), con studio professionale in **Carrara**.. ... via **M.dell'Amico** n° **8/t**... (tel **0585/775081** - fax), in qualità di Progettista dei Lavori di cui alla presente denuncia di inizio attività e con riferimento all'incarico progettuale ricevuto dai **Sig.ri Arnieri Mario e Montemagni Raffaella** residenti in **Carrara- Bergiola**, via **Dei Cipressi** n° **2**

DICHIARA


sotto la propria personale responsabilità ed ai sensi e per gli effetti dell'art 9 della L.R. 14.10.1999 n° 52.

1) che le opere oggetto della presente denuncia di inizio dell'attività saranno eseguite sull'immobile/area/edificio posto in **Carrara- Bergiola** . via **Dei Cipressi** . n° **2**, censito catastalmente al foglio **59**, mappale **893**, con destinazione d'uso attuale **residenziale** e consistono in ?

Il fabbricato in oggetto è sito in Carrara, località **Bergiola**, via dei **Cipressi** n° **2**; censito catastalmente al N.C E.U al foglio **59**, mappale **893**.

Il fabbricato ad uso civile abitazione è inserito nella periferia del paese, è disposto su due piani di mq lordi 20 cadauna, si presenta in uno stato di conservazione fatiscente, infatti, causa lo stato di abbandono e la mancanza di manutenzione, a terra si trovano i resti degli allora solai di calpestio del piano primo e della copertura i quali erano realizzati con materiale ligneo, oltre a parte della muratura di tamponamento superiore la quale era eseguita in sasso, come tutto il fabbricato, il quale raggiungeva l'altezza del fabbricato adiacente

L'intervento consiste nella realizzazione dello scavo sotto le murature esistenti, eseguita ad intervalli di ml. 1,00 con il metodo del "taglia e cuci", con conseguente getto in cls. debitamente armato con n° 6 ferri correnti del diametro di mm. 12 e staffe del diametro di mm 8, oltre alla rimozione di parte della terra presente all'interno del fabbricato, al fine di realizzare una platea di collegamento in cls. con le nuove fondazioni. Sarà posto in opera uno strato di guaina bituminosa dello spessore di mm. 4 posta in opera a fiamma e successivamente si provvederà alla posa in opera del solaio tipo "bausta" dello spessore di cm 20+4 debitamente armato con un foglio di rete metallica elettro-saldato a maglie metalliche di cm. 15x15 e del diametro di mm. 8. Verrà messo in opera un solaio intermedio, tra il piano terra e il piano primo, anch'esso del tipo "bausta" dello spessore di cm 20+4 debitamente armato

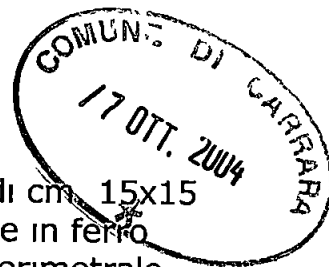


con un foglio di rete metallica elettro-saldata a maglie metalliche di cm. 15x15 e del diametro di mm. 8, al cui interno saranno inserite n° 2 catene in ferro con le relative piastre di ancoraggio. Sarà realizzata la muratura perimetrale mancante con la successiva realizzazione di un cordolo perimetrale dell'altezza di cm. 30 debitamente armato con n° 4 ferri correnti del diametro di mm. 16 e staffe del diametro di mm. 8 e con la conseguente messa in opera di n° 2 catene in ferro con le relative piastre di ancoraggio. Per quanto riguarda la copertura sarà posto in opera il solaio tipo "bausta" dello spessore di cm. 16+4 debitamente armato con un foglio di rete metallica elettro-saldata a maglie metalliche di cm. 15x15 e del diametro di mm. 8, mentre la gronda, della larghezza di cm. 40, sarà realizzata con la messa in opera di passafuori in legno delle dimensioni di cm. 10x15, sormontati da mezzane, oltre alla messa in opera di un doppio strato di guaina bituminosa incrociata, di cui l'ultima ardesiata, dello spessore di mm. 4 e la messa in opera di pannelli coibentanti in poliuretano espanso dello spessore di cm. 4, e saranno poste in opera le tegole del tipo "Coppi". Conseguentemente si provvederà alla formazione di aperture allo scopo di realizzare l'ingresso e le vedute. Internamente sarà realizzata una parete in vetrocemento adiacente alla cucina e le tramezzature, con mattoni del tipo "forato" delle dimensioni di cm. 24x24x8 posti in opera con malta cementizia e debitamente intonacati, anch'essi con malta cementizia per uno spessore di cm. 2,5, così come l'intonaco esterno. Saranno realizzati gli impianti idro-termo-sanitari ed elettrici in regola con le normative vigenti. I piani terra e primo saranno messi in comunicazione mediante la messa in opera di una scala a chiocciola in legno. Si provvederà alla messa in opera dei marmi dello spessore di cm. 10, del pavimento in cotto per il piano terra e primo, mentre per la pavimentazione del bagno saranno poste in opera piastrelle in ceramica, come i rivestimenti della cucina e del bagno, i quali saranno rispettivamente delle dimensioni di cm. 10x10 e 20x20. Verrà poi eseguita l'imbiancatura esterna con due mani di pittura ai silicati mentre quella interna sarà eseguita con tre mani di pittura a base di calce. Gli interventi sopra citati non sono soggetti al pagamento del costo di costruzione in quanto non vi è incremento del carico urbanistico e il fabbricato in oggetto è unifamiliare.

.....
.....
.....
.....
.....
.....
.....

e pertanto rientrano nella tipologia d'intervento di cui all'art. 4, comma 2, lettera c-d) della L.R. 52/99,

2) che il fabbricato oggetto della presente denuncia di inizio dell'attività è preesistente all'anno 1942, come da atto sostitutivo di notorietà allegato alla presente,

3) che per la realizzazione delle opere descritte al precedente punto 1)

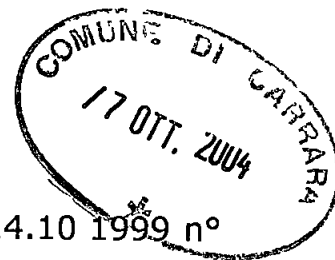

non ricorrono le condizioni di cui all'art. 4, comma 5, della L R 14.10 1999 n° 52,

4) che l'immobile/area/edificio oggetto della presente denuncia di inizio dell'attività è posto in area che il vigente Strumento Urbanistico classifica come segue:

Piano Strutturale:
.. ..

Regolamento Urbanistico **Zona D8X artigianale**
.. ..

5) che la realizzazione delle opere descritte al precedente punto 1)

non comporta, ai sensi e per gli effetti della L 5 3.1990 n° 46 e del D P R. 6 12 1991 n° 447, l'obbligo della redazione del progetto di installazione degli impianti tecnologici

6) che la realizzazione delle opere descritte al precedente punto 1)

non comporta, ai sensi e per gli effetti della L. 9 1.1991 n° 9 e del D P R. 26 8.1993 n° 412, il calcolo delle dispersioni termiche ed il progetto di contenimento dei consumi energetici,

7) che la realizzazione delle opere descritte al precedente punto 1)

non comporta, ai sensi e per gli effetti della L 5 11.1971 n° 1086 e della L 2 2 1974 n° 64, nonché delle relative norme tecniche, l'obbligo della redazione del progetto,

8) che l'immobile/area/edificio descritto al precedente punto 1)

non è pubblico né privato aperto al pubblico e pertanto le opere descritte al precedente punto 1) risultano conformi alle disposizioni della L. 9 1 1989 n° 13 e del D.P R. 14.6 1989 n° 236, come attestato dagli elaborati grafici e dalla relazione tecnico descrittiva allegati alla presente,

9) che la realizzazione delle opere descritte al precedente punto 1)

COMUNE DI CARRARA
17 OTT. 2004

non è relativa ad attività elencate al D.M. 16.2.1982, come da attestazione allegata alla presente, e pertanto non è soggetta al parere preventivo del Comando Provinciale dei Vigili del Fuoco,

10) che la realizzazione delle opere descritte al precedente punto 1)

è soggetta all'applicazione delle disposizioni previste dal D. Lgs. 14.8.1996 n° 494 e pertanto il sottoscritto si impegna, ai sensi e per gli effetti dell'art. 9, comma 2, della L.R. 14.10.1999 n° 52, a comunicare tempestivamente a codesto Comune gli estremi della notifica preliminare di cui all'art. 11 del D. Lgs. 14.8.1996 n° 494, che dovrà avvenire, obbligatoriamente, prima dell'inizio dei lavori.

11) che la realizzazione delle opere descritte al precedente punto 1)

non comporta incremento del carico urbanistico ai sensi dell'art. 19, comma 1, della L.R. 52/99 e pertanto non è soggetta al pagamento dei contributi di cui al Titolo IV della L.R. 14.10.1999 n° 52.

Ai sensi e per gli effetti dell'art. 9, comma 1, della L.R. 14.10.1999 n° 52 il sottoscritto Progettista dei Lavori, con la presente assevera la conformità delle opere da realizzare agli strumenti urbanistici adottati o approvati ed al regolamento edilizio comunale vigente, nonché il rispetto delle norme di sicurezza ed igienico-sanitarie.

Ai sensi e per gli effetti dell'art. 9, comma 5, della L.R. 14.10.1999 n° 52 il sottoscritto Progettista dei Lavori, in ordine a tutto quanto sopra descritto ed asseverato, dichiara di essere consapevole che con la presente dichiarazione asseverata assume per sé la qualità di persona esercente un servizio di pubblica necessità ai sensi degli articoli 359 e 481 del Codice Penale, e che pertanto è a conoscenza delle penalità previste in caso di dichiarazioni mendaci o che affermano fatti non conformi al vero.

Alla presente denuncia di inizio attività è allegata, quale parte sostanziale ed integrante, la seguente documentazione:

- 1) relazione tecnica asseverata,
- 2) elaborati di progetto completi degli stralci delle planimetrie catastali ed aerofotogrammetrica, delle piante, delle sezioni e dei prospetti (stato attuale, stato modificato e stato sovrapposto),
- 3) documentazione fotografica con planimetria indicante i punti di scatto,
- 4) quietanza n° del di versamento della somma di € 25,00 sul c.c. 118547 (diritti di segreteria)

Carrara, lì 5/10/04.....

IL PROGETTISTA DEI LAVORI
(timbro e firma)





RISERVATO ALL'UFFICIO

Verifica dell'intervento :

Il sottoscritto valuta che:


☐ L'INTERVENTO ED IL PROGETTO SONO CONFORMI ALLE
PRESCRIZIONI URBANISTICHE, EDILIZIE, IGIENICO-SANITARIE E DELLA
SICUREZZA

☐ L'INTERVENTO ED IL PROGETTO NON SONO CONFORMI ALLE
PRESCRIZIONI URBANISTICHE, EDILIZIE, IGIENICO-SANITARIE E DELLA
SICUREZZA

Carrara, lì

Il Responsabile del Procedimento

..

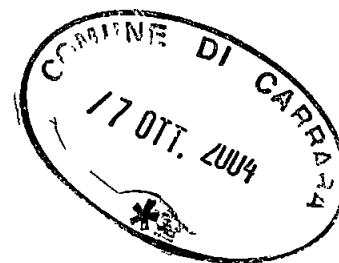

**AUTOCERTIFICAZIONE DI CONFORMITA' DEL PROGETTO ALLE NORME
IGIENICO-SANITARIE**

(art. 6, comma 4bis, lettera a) della LR 52/99 e s.m.; art. 47 del DPR 445/2000)

Da utilizzare solo nel caso in cui il progetto riguardi interventi di edilizia residenziale ovvero la cui verifica in ordine alla conformità alle norme igienico-sanitarie non comporti valutazioni tecnico-discrezionali

AL SETTORE URBANISTICA
del Comune di Carrara



Il/la sottoscritto/a GEOM. GIACCHE' MICHELE nato/a a CARRARA il 26-11-70 residente in CARRARA Via/piazza P. DELL'AMICO n. 8/T in qualità di tecnico incaricato, sotto la propria responsabilità e consapevole delle sanzioni penali previste dall'art. 76 del DPR 28 Dicembre 2000, n. 445 e successive modificazioni per le ipotesi di falsità in atti e dichiarazioni mendaci, ai sensi e per gli effetti di cui all'art. 6, comma 4bis, lettera a) della legge Regionale 14 Ottobre 1999, n. 52 e successive modificazioni

DICHIARA

che il progetto presentato da ARNIERI MARIO nato/a a CARRARA il 26-11-69 residente in CARRARA - BERGOLA Via/piazza DEL CIPRESSI n. 2 c.a.p. 54033 Tel. 0594033 Cell. 0594033 e relativo ad intervento di RISTRUTTURAZIONE nell'immobile sito in CARRARA - BERGOLA Via/piazza DEL CIPRESSI n. 2 censito al N.C.E.U. Sez. 59 Fg. 59 Mapp. 893 Sub. 893 Cat. 893 censito al N.C.T. Sez. 59 Fg. 59 Mapp. 893 Sub. 893 Cat. 893

E' CONFORME ALLE VIGENTI NORME IGIENICO-SANITARIE

Ai sensi dell'art. 38 del DPR 28/12/00, n. 445:

☐ L'autocertificazione è sottoscritta dal dichiarante in presenza del dipendente addetto.

☒ L'autocertificazione è depositata, già sottoscritta dal dichiarante, insieme alla fotocopia, non autenticata, di un documento d'identità del dichiarante in corso di validità.

Carrara, 5/10/04

Il tecnico incaricato

Il dipendente addetto

Visto il documento

Cognome: GIACCHE
 Nome: MICHELE
 Data di nascita: 11/1970
 Sesso: M
 Comune di nascita: GARRARA (ME)
 Cittadinanza: ITALIANA
 Residenza: GARRARA (ME)
 Professione: GEOMETRA
 Stato civile: S
 Professione: GEOMETRA
 Confezionamento: CONFEZIONAMENTO
 Data: 1/75
 Capelli: Castani
 Occhi: Castani
 Segno:



COMUNE DI GARRARA
 17 OTT. 2004

Firma del
 GARRARA
 IL VICE SEGRETARIO GENIO
 (Don Lino Buselli)
 Comune di GARRARA
 LIRE 10.500

Repubblica Italiana
 COMUNE DI GARRARA
 CARTA D'IDENTITA
 N° AD 5139578
 DI
 GIACCHE
 MICHELE

Scadenza: 11/07/2015
 AD 5139578



STRALCIO P.R.G.C.
sovrapposto a
SRALCIO AEREOFOTOGRAMMETRICO
e
STRALCIO PLANIMETRICO.

OGGETTO: Ristrutturazione di civile abitazione.



UBICAZIONE: Loc. Carrara, Bergiola, Via Dei Cipressi n° 2.


COMMITTENTE : ARNIERI Mario e MONTEMAGNI Raffaella

DATI CATASTALI : FG. 59 MAPP. 893.



SE DICHIARA LA RISPONDERIA
TOPOGRAFICA DEL MAP. 625 DEL
F. 53 DEL COMUNE DI CARLANS

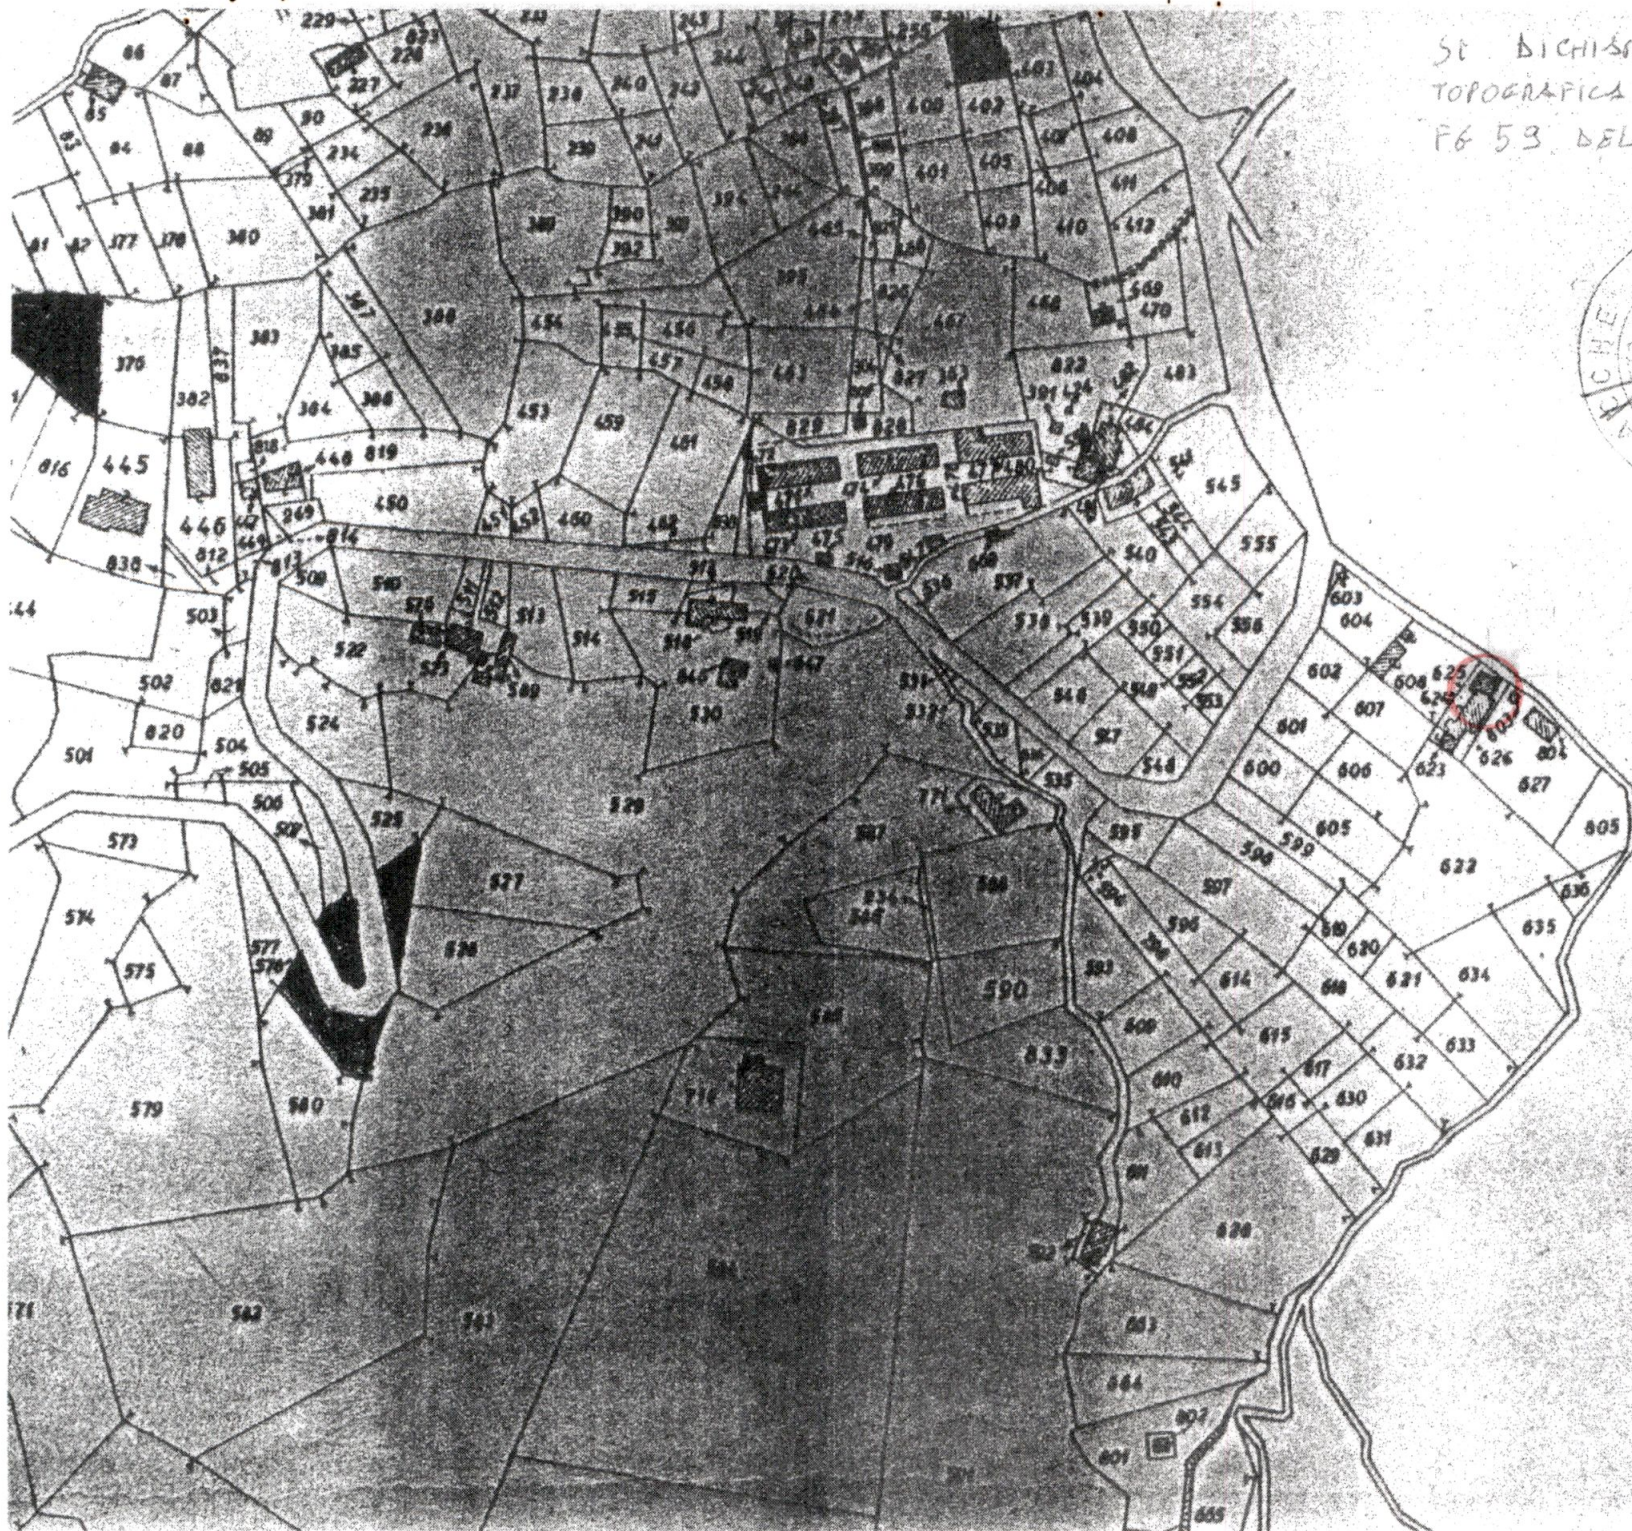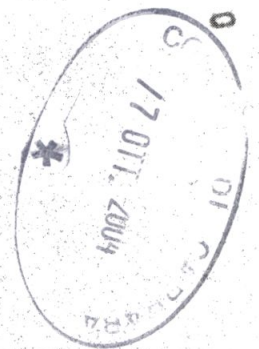

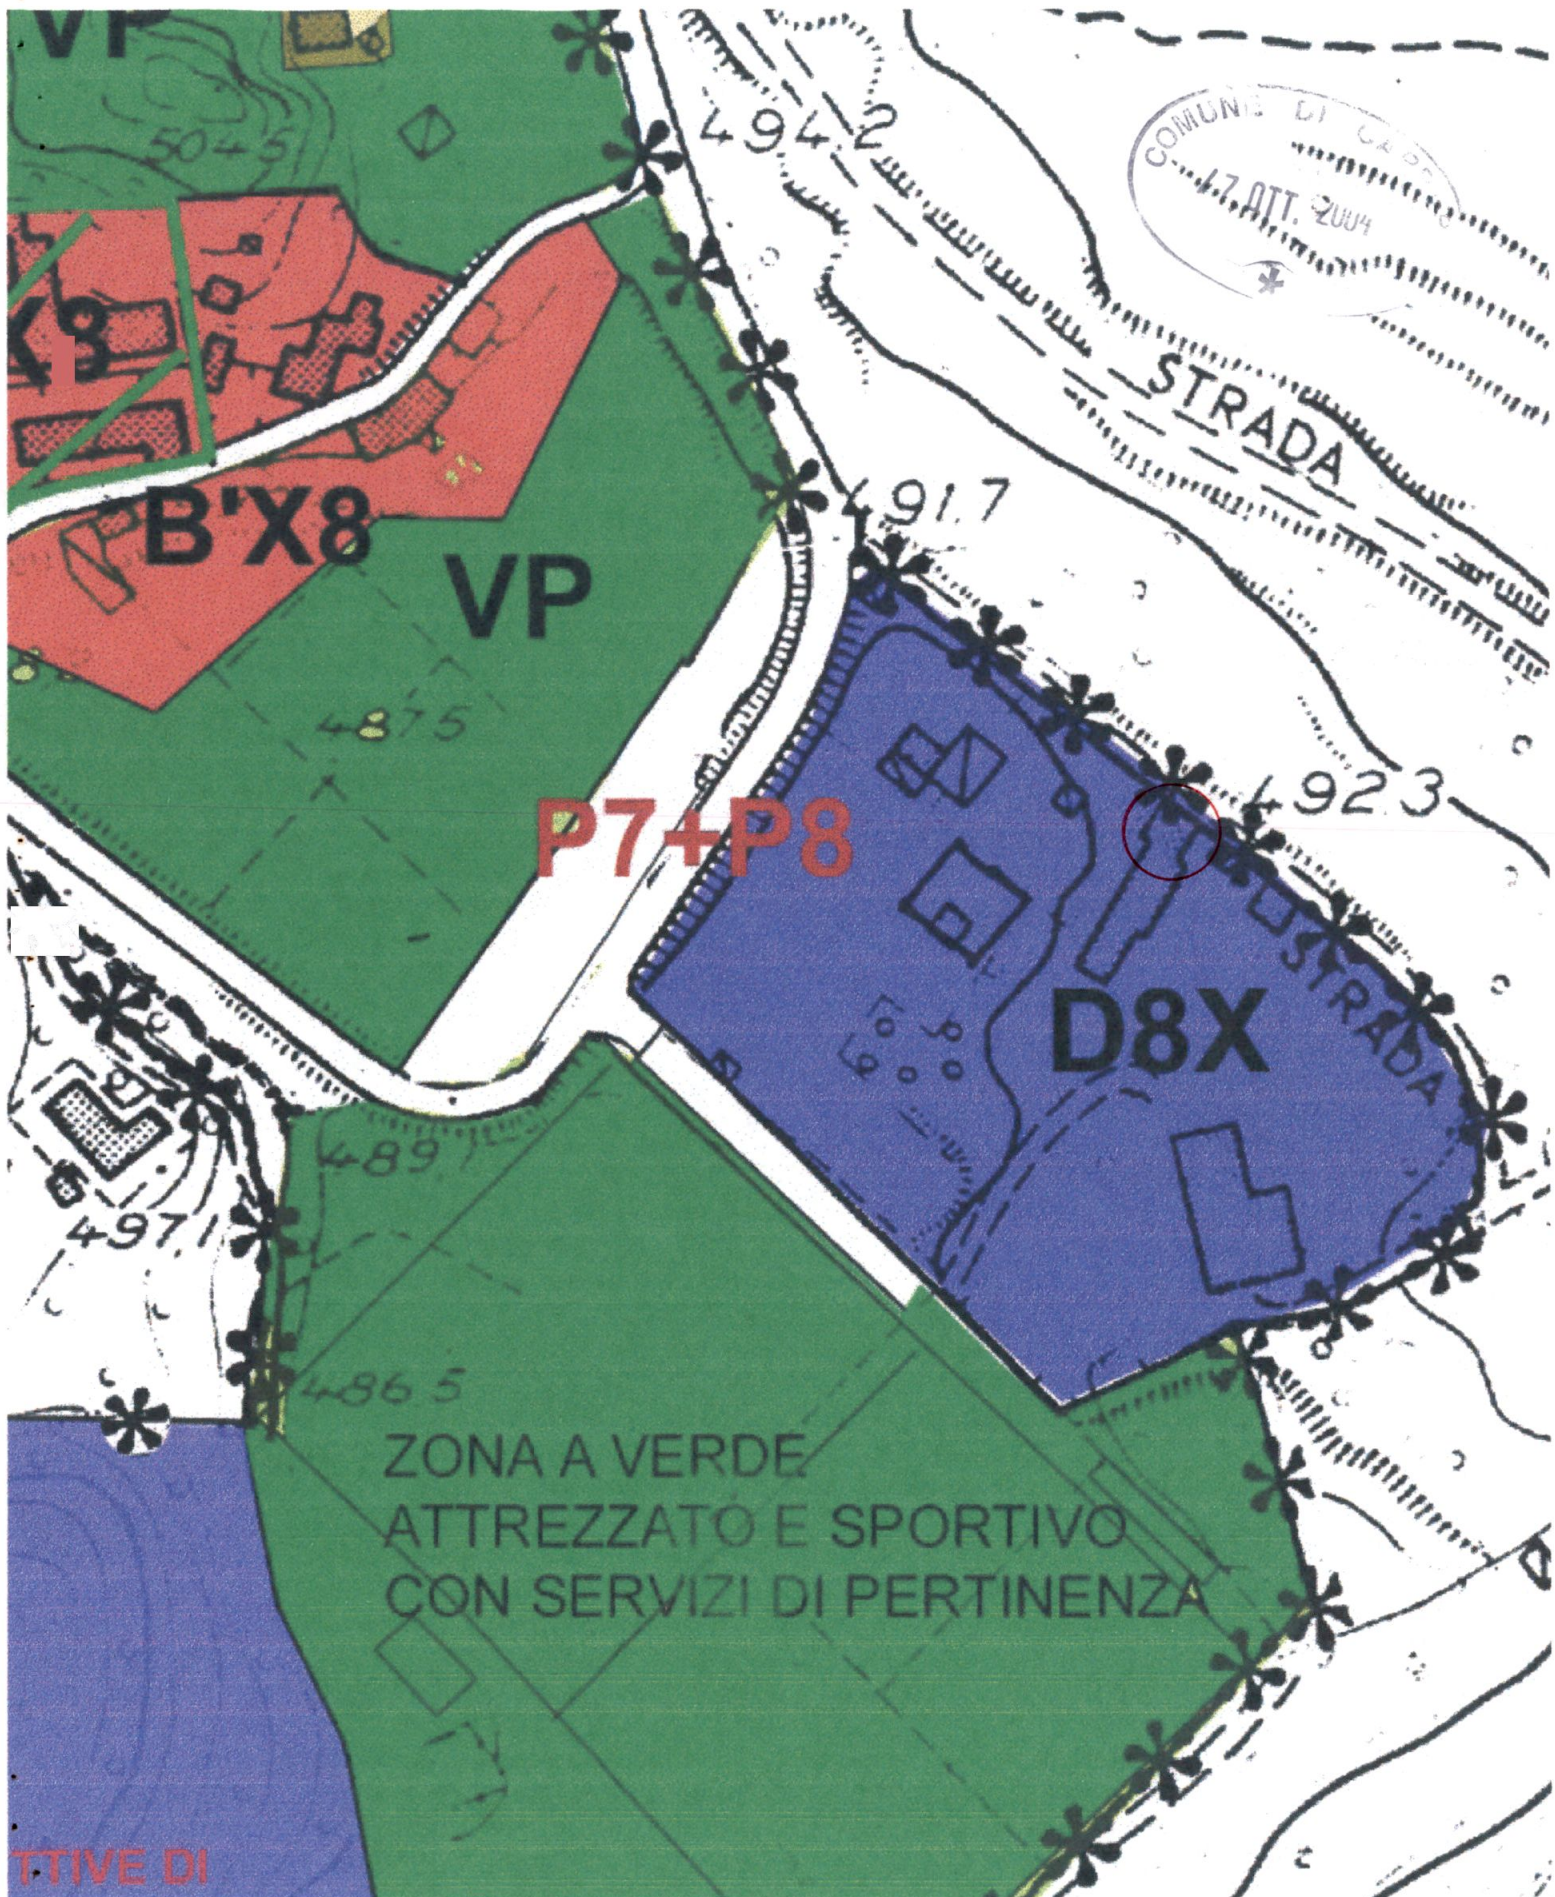

COMUNE DI CASO
17 OTT. 2004

STRADA

4923

D8X

STRADA

ZONA A VERDE
ATTREZZATO E SPORTIVO
CON SERVIZI DI PERTINENZA

TTIVE DI



Studio
Tecnico
Professionale

Geom. MICHELE GIACCHE'

P. IVA 00643570450

C.F.: GCC MHL 70S26 B832G



ALLEGATO FOTOGRAFICO

OGGETTO: Ristrutturazione di civile abitazione

UBICAZIONE: Loc. Carrara, Bergiola, distinto catastalmente al foglio 59
mapp. 893

COMMITTENTE: Sig.ri ARNIERI Mario e MONTEMAGNI Raffaella

IL TECNICO.



Via Mauro Dell'Amico n. 8/t - 54033 - Carrara Tel. 0585/77.50.81

FOTO 1



FOTO 2



FOTO 3



FOTO 4

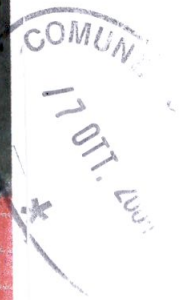


FOTO 5



FOTO 6


FOTO 7



€ sul C/C n.
di Euro

IMPORTO IN LETTERE Vent. cinque/00
INTESTATO A Corrente di CARAMEL

CAUSALE
Diritti d'ufficio

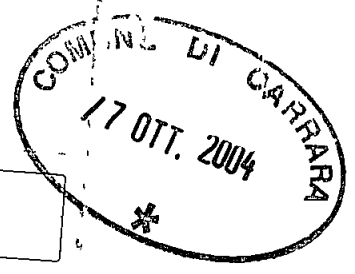

36/014 06 07-10-04 R1
0024 €*25,00*
VCY 0474 €*1,00*
C/C 00118547

ESEGUITO DA DANIELA MARINO
VIA PIAZZA DEI CROISS. 2
CAP 55033 LOCALITA' BERGHIOL
BOLLO DELL'UFFICIO POSTALE